ホーローシステムキッチン 御見積書

御名前　LE-9-LXW(IZG) 京都御池SR　様

業者　様

商品名　LEMURE レミュー

作成日　2025年8月30日
ﾌﾟﾗﾝ番号　2801B-2508-0254T
現場番号　C3311125

タカラスタンダード株式会社
◆京都御池ショールーム
京都府京都市中京区柳馬場通御池下る
柳八幡町65（京都朝日ﾋﾞﾙ1階）
TEL 075-256-9088 / FAX 075-256-9077
◆京都支店 販売課
TEL 075-612-6800 / FAX 075-612-5055

商品
御見積金額　¥1,385,000　（税込 ¥1,523,500）

（　）内の価格は税込価格＜税率10%＞を表示しています。

《参考》別途 商品組付費　¥158,500　（税込 ¥174,350）

※ 商品御見積金額には商品組付費は含まれておりません。
※ 商品組付費には配送・搬入・商品組付等の費用を含んでいます。
※ 商品組付費は現場の状況により変動する事があります。
又、給水・給湯・ガス・ダクト・電気等の接続工事は含まれておりません。

担当営業	担当ｱﾄﾞﾊﾞｲｻﾞｰ	ﾌﾟﾗﾝ作成者

◆ 御見積仕様　★ 御見積のカラー表示は参考です。最終発注時には必ず御確認下さい。

《キッチン》	
キッチン本体サイズ	I型255cm
天板高さ	85cm
扉カラー	ﾛｰｽﾞｳｯﾄﾞﾎﾜｲﾄ・引手ｼﾙﾊﾞｰ
キャビネットカラー	ﾎﾜｲﾄ
キッチンパネル	なし
引手タイプ	ﾊﾝﾄﾞﾙ引手ﾀｲﾌﾟ
ワークトップ材質	クォーツストーン
カラー	ジュエルシルバー
水栓	浄水器内蔵ﾊﾝﾄﾞｼｬﾜｰ水栓
食器洗い乾燥機	シンク下設置間口45cmタイプ
加熱機器	60cmﾊｲﾊﾟｰｶﾞﾗｽｺｰﾄﾄｯﾌﾟｶﾞｽｺﾝﾛ
レンジ機器	なし
ガス種	未定

◆ 備考

◆ 御確認事項

No.*

御名前　LE-9-LXW(IZG) 京都御池SR　様

現場番号	C3311125	プラン番号	2801B-2508-0254T	作成日	2025/8/30

御見積明細　キッチン

★ 御見積のカラー表示は参考です。最終発注時には必ず御確認下さい。

NO	商品名	仕様	品番	数量	単価	金額
1	高級人造石ワークトップ	家事らくｼﾝｸ(ﾎﾜｲﾄ)	ISIﾗ255　TARﾃ	1	346,000	346,000
2	シンクキャビネット	足元ｽﾗｲﾄﾞ・ｼﾝｸ下食洗、ﾌﾛﾝﾄﾎﾟｹｯﾄ、うちにもﾎｰﾛｰﾄﾚｲ	F-RRVR105PR5(LXWHPW	1	266,500	266,500
3	食器洗い乾燥機	引出し式（シルバー色）	EW-45R3SMT	1	111,000	111,000
	食器洗い乾燥機用前面パネル	扉同色	P-DWM45LS (XW N	1	17,500	17,500
4	調理台キャビネット	足元ｽﾗｲﾄﾞ（3段引出、ｲﾝﾅｰｹｰｽ、ｲﾝﾅｰｽﾗｲﾄﾞ）	F-TGVM075TR5(LXWHPW	1	164,000	164,000
5	コンロ用キャビネット	足元スライド、ミキリ対応	F-KTVM075IL5(LXWHPW-1	1	139,000	139,000
6	浄水器内蔵ハンドシャワー水栓	16物質除去	LS106MN-NNTNT1	1	48,000	48,000
7	ガス加熱機器（ﾊｲﾊﾟｰｶﾞﾗｽｺｰﾄ）	片面焼き	TN72AV60CV	1		
	ガス加熱機器(本体)	シルバー	TN72AV60C	1	91,500	91,500
	ガス加熱機器(トッププレート)	クリアパールグレー	TN72-60TP-CV	1	26,000	26,000
	【ベースキャビネット小計】			10		1,209,500
8	レンジフード(本体)	シロッコファン、ステンレス、加熱機器連動	VRAS-E902ADRN	1	126,500	126,500
	レンジフード用前面パネル	扉同色	VZP-90-655HN(XW)	1	11,000	11,000
9	エンドパネル	扉同色	VEP-655HN(XW)	1	10,500	10,500
10	エンドパネル	奥行65cmｷｬﾋﾞﾈｯﾄ･ﾄｰﾙ下台用	EP-XN-85 (LXWHN	1	14,500	14,500
11	前台輪カバー		P-DC105 -5(W)	1	4,000	4,000
12	前台輪カバー		P-DC075 -5(W)	1	3,500	3,500
13	前台輪カバー		P-DC073 -5(W)	1	3,500	3,500
14	施工部材		ｼﾘｺﾝ(ﾎﾜｲﾄ2)	1	1,000	1,000
15	施工部材		ｼﾘｺﾝ(ｸﾘｱ2)	1	1,000	1,000
	キッチン合計			19		¥1,385,000

商品総合計	19	¥1,385,000

※ 御見積明細の価格には消費税は含まれておりません。別途消費税が必要となります。

《参考》別途 商品組付費

キッチン商品組付費　¥158,500（ 税込 ¥174,350 ）

※ 商品組付費は現場の状況により変動する事があります。 又、給水・給湯・ガス・ダクト・電気等の接続工事は含まれておりません。

（　）内の価格は税込価格＜税率10%＞を表示しています。

■必ずご確認ください。
・天井高さ、吊戸棚・レンジフード取付高さを
ご確認ください。
・≪　≫内寸法は参考寸法です。
・ハイグレード人大・クォーツ天板の場合、
実際の天板高さは+2mmになります。
■表示記号について
・KP：キッチンパネル

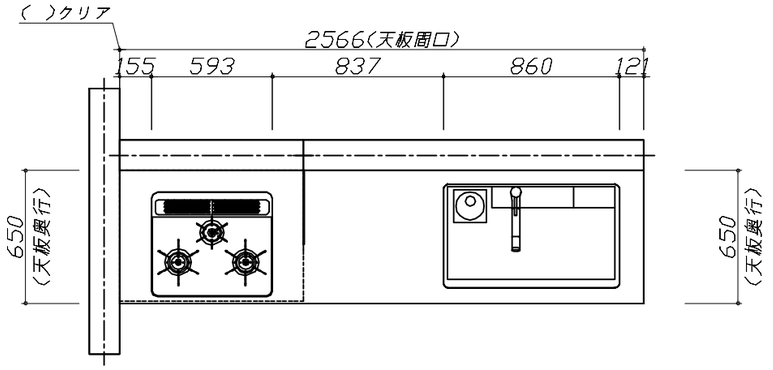

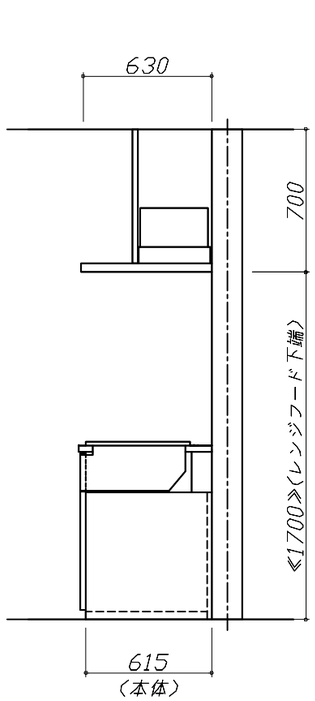

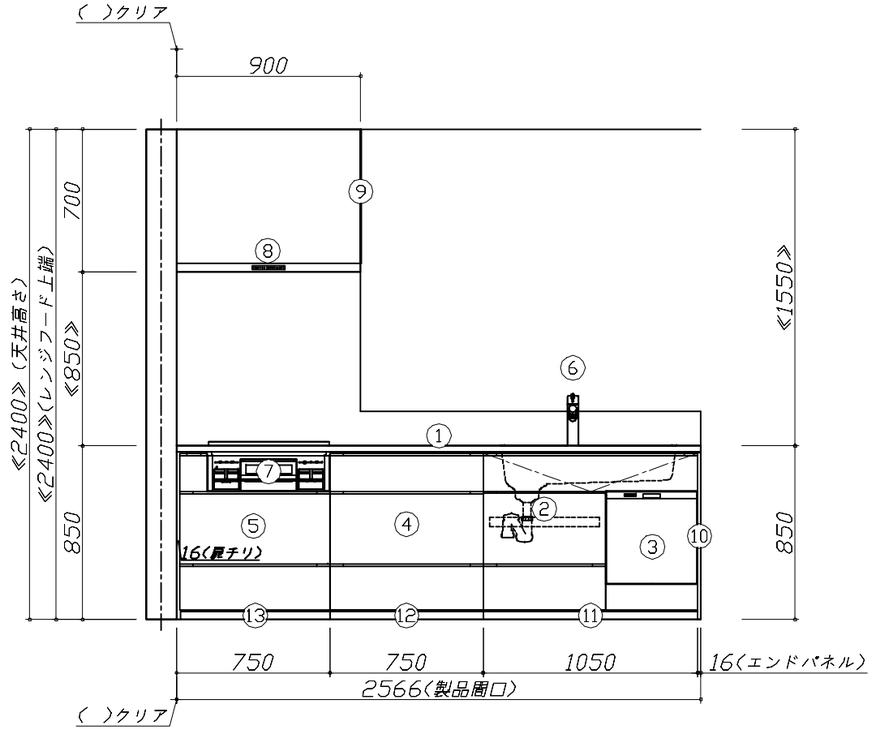

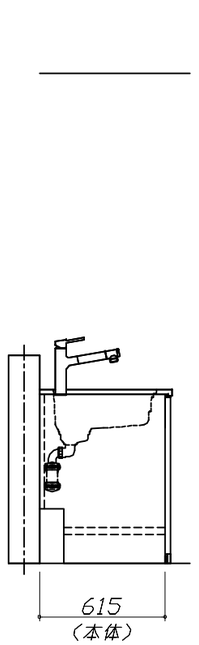

Takara standard タカラスタンダード株式会社	**現場名称：** LE-9-LXW(IZG) 京都御池SR様邸	ホーローシステムキッチン　LEMURE　レミュー	姿図 1	**縮　尺：** 1 / 30
	現場番号： C3311125	**プラン番号：** 2801B-2508-0254T	**作成日：** 2025年8月30日	
	京都御池ショールーム	**担当営業　：**	**担当アドバイザー：**	

縮尺：A3サイズ等倍

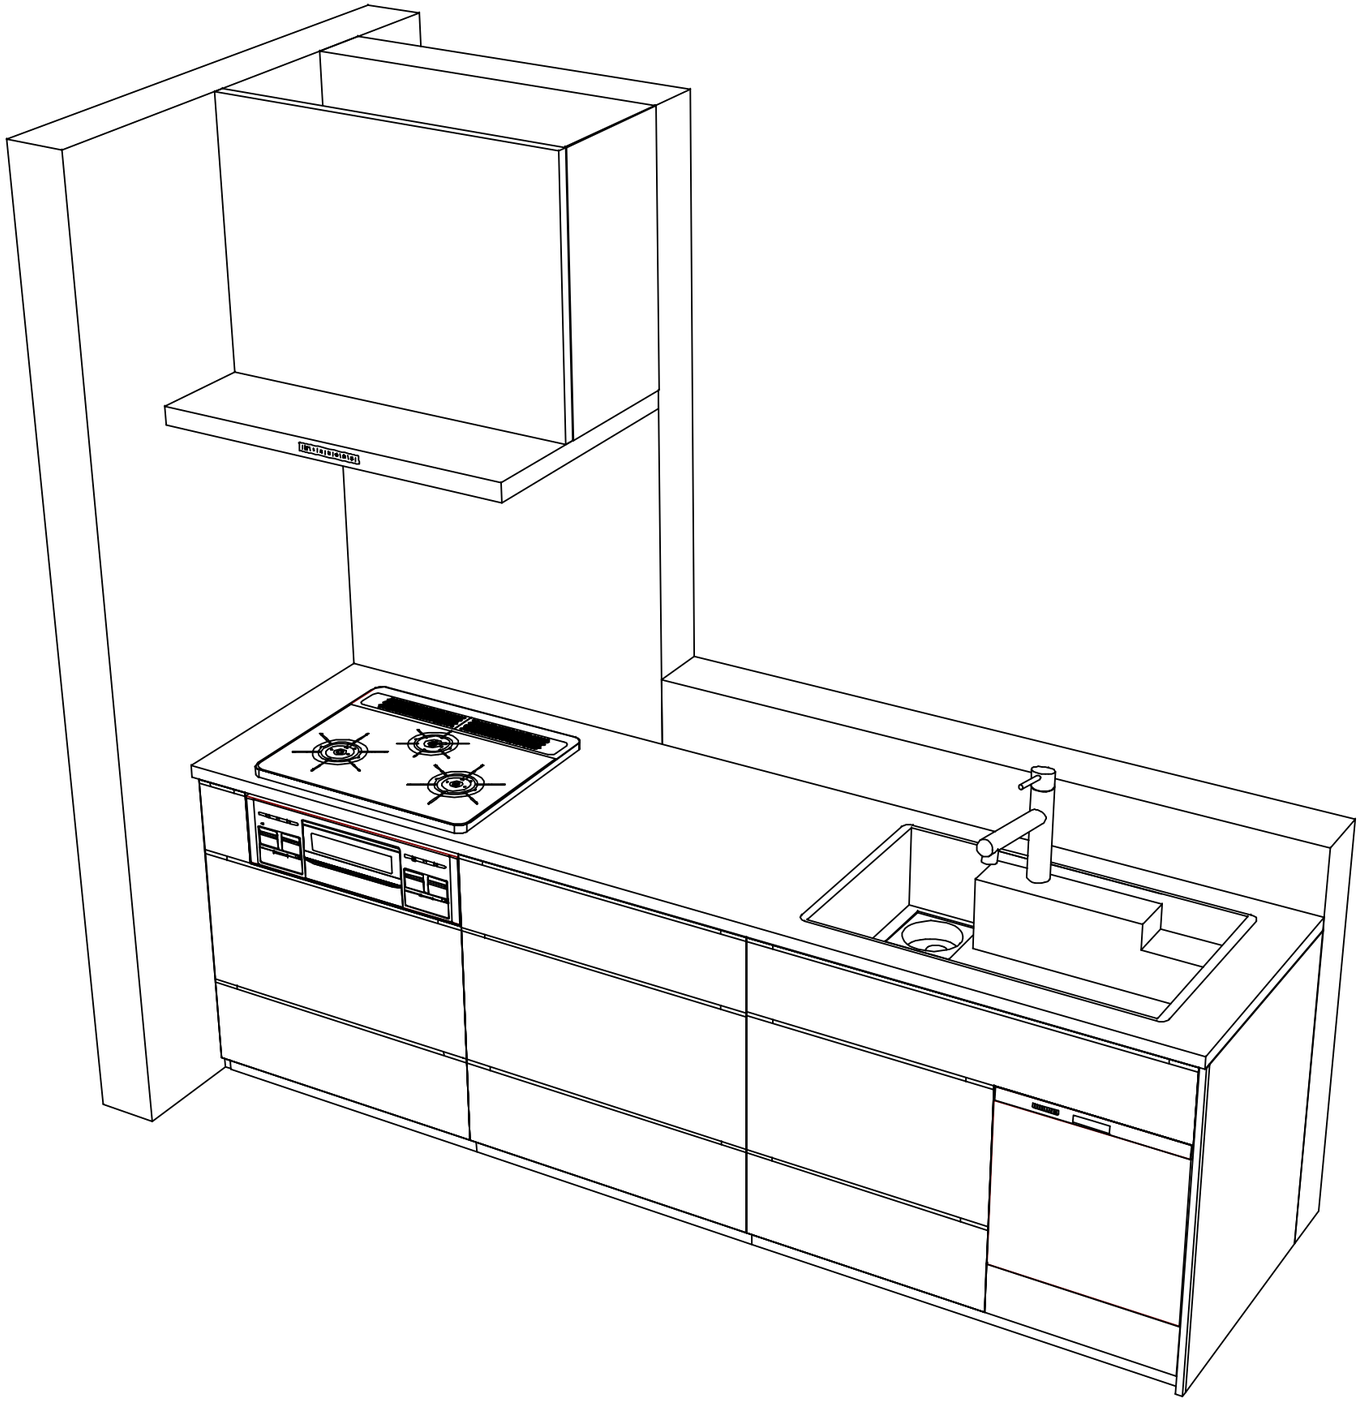

Takara standard タカラスタンダード株式会社	**現場名称：** LE-9-LXW(IZG) 京都御池SR様邸	ホーローシステムキッチン　LEMURE　レミュー	姿図 2	**縮　尺：** 1 / 30
	現場番号： C3311125	**プラン番号：** 2801B-2508-0254T	**作成日：** 2025年8月30日	
	京都御池ショールーム	**担当営業　：**	**担当アドバイザー：**	

縮尺：A3サイズ等倍