ぴったりサイズ木製システムキッチン 御見積書

御名前　RFIT-7-APネ(QCG) 京都御池SR　様

業者　様

商品名　Refit　リフィット

作成日　2025年8月30日
ﾌﾟﾗﾝ番号　2801B-2508-0262T
現場番号　C6541527

タカラスタンダード株式会社
◆京都御池ショールーム
京都府京都市中京区柳馬場通御池下る
柳八幡町65（京都朝日ﾋﾞﾙ1階）
TEL 075-256-9088 / FAX 075-256-9077
◆京都支店 販売課
TEL 075-612-6800 / FAX 075-612-5055

商品
御見積金額　¥1,016,300　（税込 ¥1,117,930）

（　）内の価格は税込価格＜税率10%＞を表示しています。

《参考》別途 商品組付費　¥107,000（税込 ¥117,700）
《参考》別途 現場配送費　¥8,000（税込 ¥8,800）

※　商品御見積金額には商品組付費は含まれておりません。
※　商品組付費には搬入・商品組付等の費用を含んでいます。
※　商品組付費は現場の状況により変動する事があります。
　　又、給水・給湯・ガス・ダクト・電気等の接続工事は含まれておりません。

担当営業	担当ｱﾄﾞﾊﾞｲｻﾞｰ	ﾌﾟﾗﾝ作成者

◆ 御見積仕様　★ 御見積のカラー表示は参考です。最終発注時には必ず御確認下さい。

《キッチン》	
キッチン本体サイズ	I型255cm
天板高さ	85cm
扉カラー	グループ1：ディープグレー
引手	ハンドル引手(ブラック)
キッチンパネル	なし
ワークトップ材質	人造大理石
カラー	シャイングレー
水栓	ハンドシャワー水栓
食器洗い乾燥機	シンク横設置間口45cmタイプ
加熱機器	IHヒーター
レンジ機器	なし
ガス種	未定
周波数	60Hz

◆ 備考

◆ 御確認事項

No.*

御名前 RFIT-7-APネ(QCG) 京都御池SR 様

現場番号	C6541527	プラン番号	2801B-2508-0262T	作成日	2025/8/30

御見積明細 キッチン

★ 御見積のカラー表示は参考です。最終発注時には必ず御確認下さい。

NO	商品名	仕様	品番	数量	単価	金額
1	人造大理石ワークトップ	Zシンク(小物置き)	MKIQ255 GARD-N	1	78,400	78,400
2	シンクキャビネット	足元ｽﾗｲﾄﾞ、ｿﾌﾄｸﾛｰｽﾞ、ﾎｰﾛｰ底板有、うちにもHT、見切り無	F-RMVM105E-5EAPネ-D	1	88,800	88,800
3	食器洗い乾燥機	フロントオープン(シルバー色)、深型	SPI6ZMS016T	1	350,000	350,000
	食器洗い乾燥機用前面パネル	扉同色、BOSCHフロントオープン用	P-DWP45BW (APネ-)	1	7,500	7,500
	前台輪	BOSCHフロントオープン用	ｼｮｸｾﾝﾀﾞｲﾜ045X100AT	1	4,500	4,500
4	調理台キャビネット	足ｽﾗ3段引出、ｿﾌﾄｸﾛｰｽﾞ、ﾎｰﾛｰ底板有、見切り無	F-TFVB030 -5EAPネ-D	1	32,000	32,000
5	コンロ用キャビネット	足元ｽﾗｲﾄﾞ、ｿﾌﾄｸﾛｰｽﾞ、ﾎｰﾛｰ底板有、見切り有	F-KJVB075 L5EAPネ-D-ハ	1	41,500	41,500
6	水栓	エコタイプハンドシャワー水栓	KM6061ETK	1	56,500	56,500
7	電気加熱機器	IHヒーター両面焼き(ﾗｲﾄｸﾞﾚｰ色)	CH-AS6LTA	1	165,000	165,000
	【ベースキャビネット小計】			9		824,200
8	レンジフード(本体)	シロッコファン、ステンレス、加熱機器連動	VRAS-E752ADRN	1	118,500	118,500
	レンジフード用前面パネル	ステンレス	VZP-75-655S	1	10,000	10,000
9	レンジフード別売部品	エンドパネル、ステンレス	VEP-655S	2	7,000	14,000
10	エンドパネル	ベースキャビネット用、H80・85用	EP-XHN85 (APネ-)	2	18,500	37,000
11	間仕切り名人	Tタイプ、間口45・60cm用	MGﾏｼﾞｷﾘP TL 1	2	3,900	7,800
12	排水トラップセット		SﾄﾗｯﾌﾟMSK-J	1	2,200	2,200
13	天板ｵﾌﾟｼｮﾝ		ｼﾞｬﾊﾞﾗｾｯﾄ	1	600	600
14	施工部材		ｼﾘｺﾝ(ﾎﾜｲﾄ2)	2	1,000	2,000
	キッチン合計			21		¥1,016,300

商品総合計		21	¥1,016,300

※ 御見積明細の価格には消費税は含まれておりません。別途消費税が必要となります。

《参考》別途 商品組付費

キッチン商品組付費 ¥107,000 (税込 ¥117,700)

《参考》別途 現場配送費 ¥8,000 (税込 ¥8,800)

※ 商品組付費は現場の状況により変動する事があります。 又、給水・給湯・ガス・ダクト・電気等の接続工事は含まれておりません。

( )内の価格は税込価格＜税率10%＞を表示しています。

■必ずご確認ください。
・天井高さ、吊戸棚・レンジフード取付高さをご確認ください。
・≪　≫内寸法は参考寸法です。
・両側クローズの場合は、壁間の寸法がワークトップ間口より6から7mm程度長くなるようにスキを設けてください。
■表示記号について
・KP：キッチンパネル

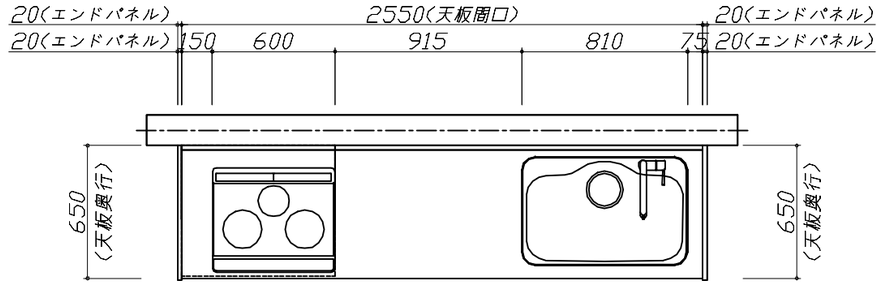

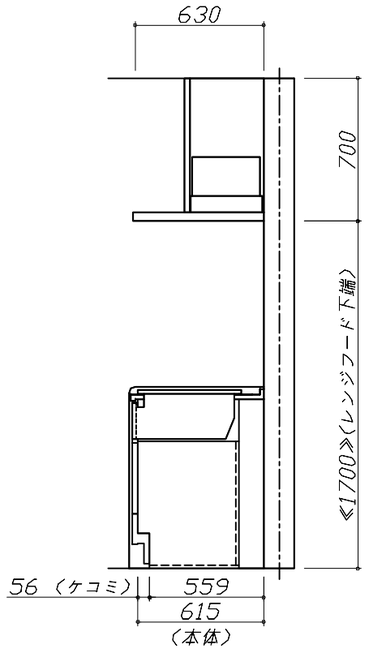

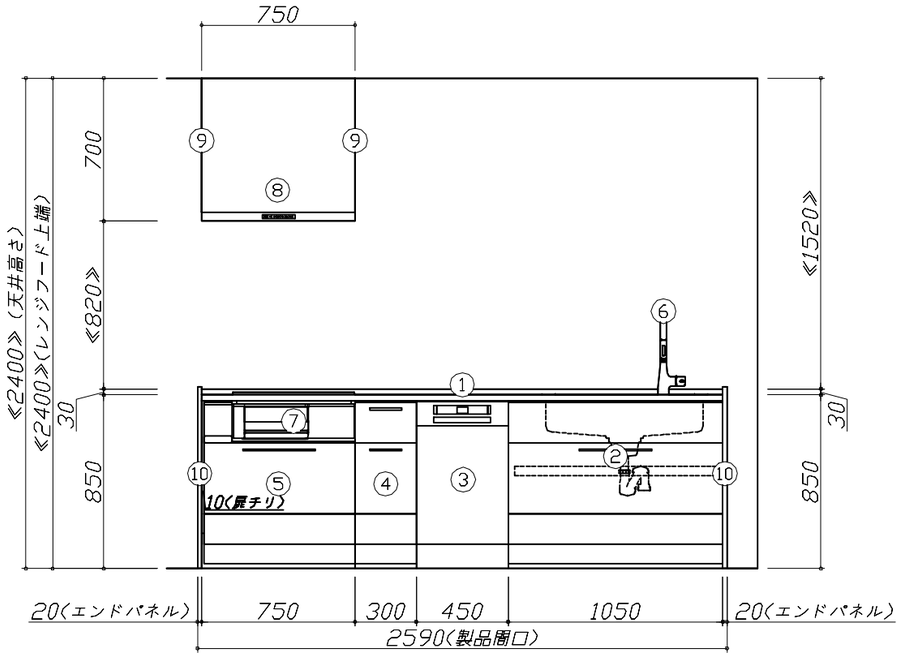

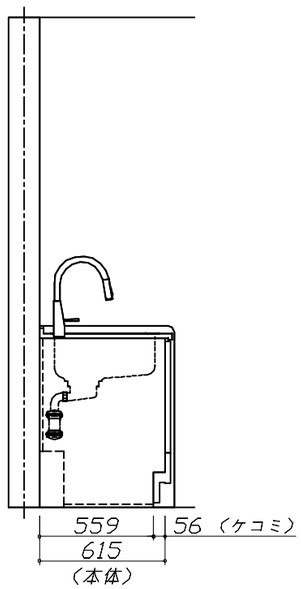

Takara standard タカラスタンダード株式会社	**現場名称：** RFIT-7-APﾈ(QCG) 京都御池SR様邸	ぴったりｻｲｽﾞ木製ｼｽﾃﾑｷｯﾁﾝ　Ｒｅｆｉｔ　リフィット	姿図 1	**縮　尺：** 1 / 30
	現場番号： C6541527	**プラン番号：** 2801B-2508-0262T	**作成日：** 2025年8月30日	
	京都御池ショールーム	**担当営業　：**	**担当アドバイザー：**	

縮尺：A3サイズ等倍

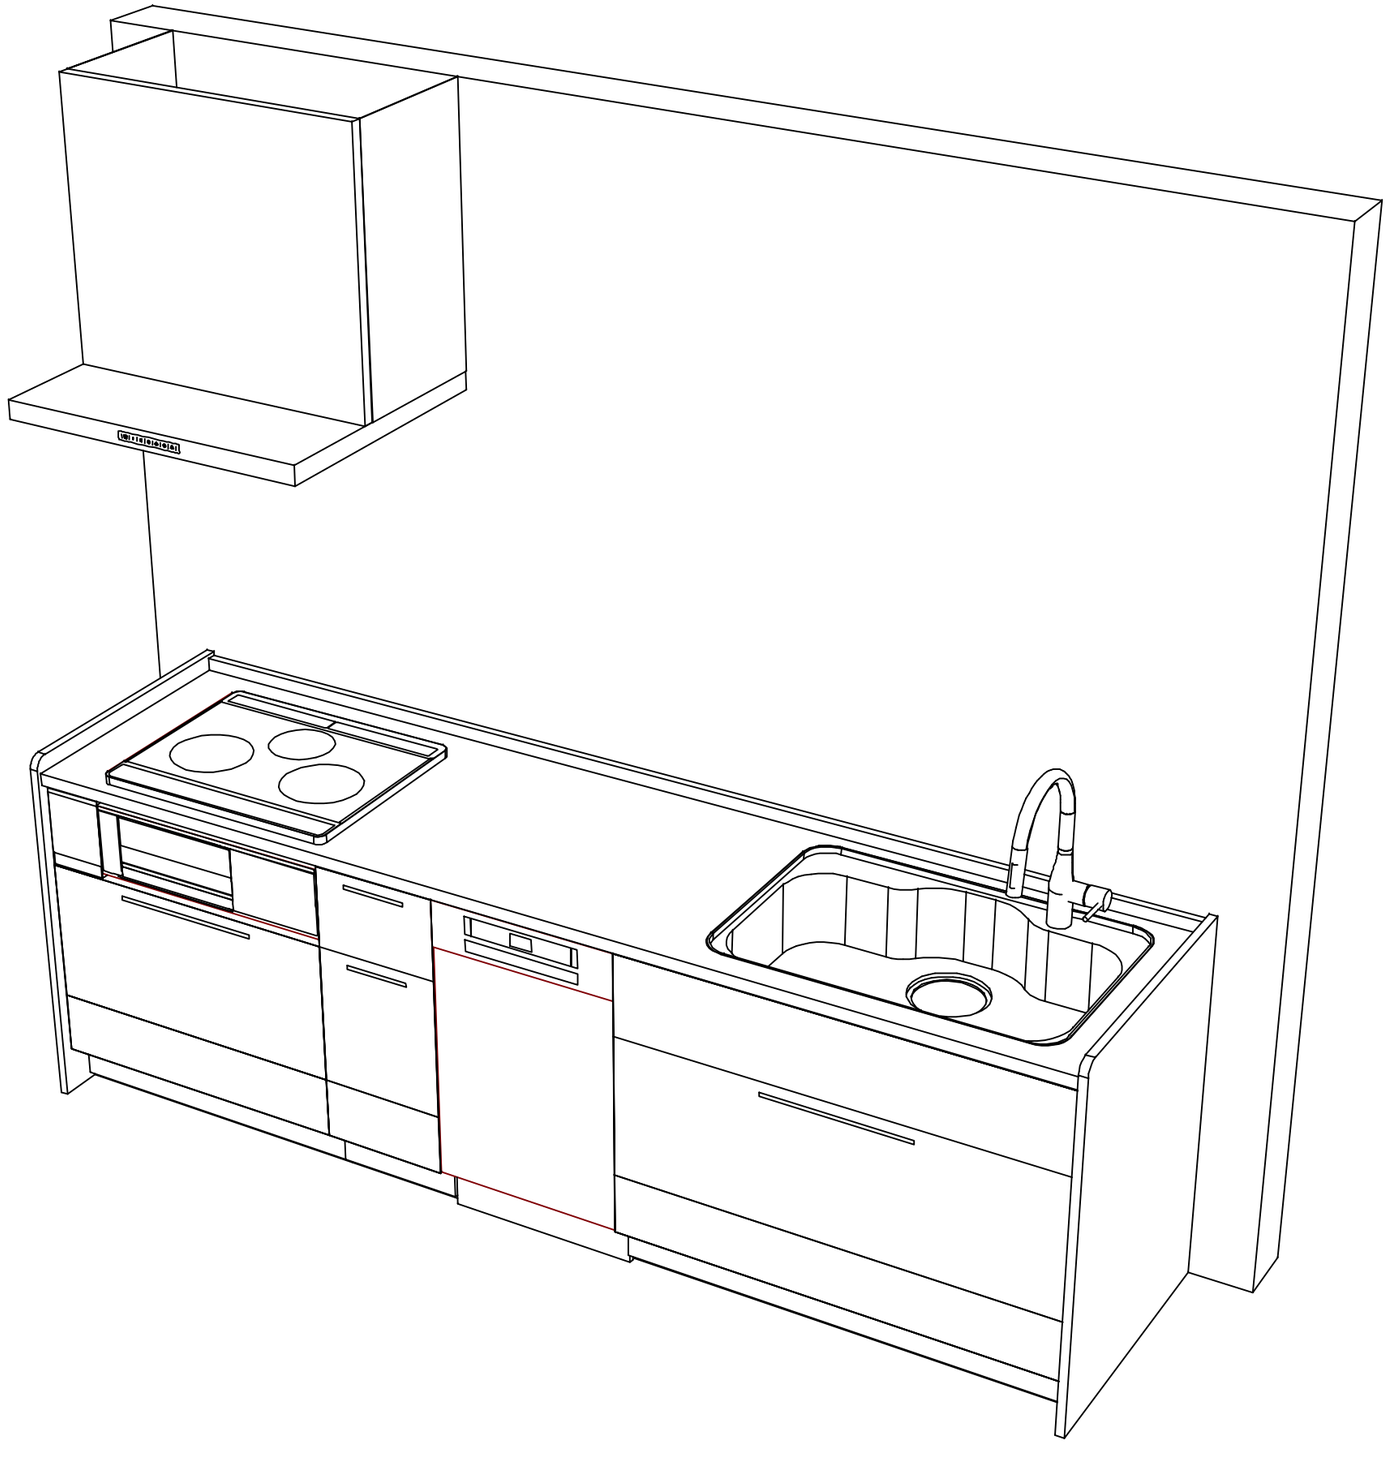

Takara standard
タカラスタンダード株式会社

現場名称： RFIT-7-AP礼(QCG) 京都御池SR様邸	ぴったりｻｲｽﾞ木製ｼｽﾃﾑｷｯﾁﾝ　Ｒｅｆｉｔ　リフィット	姿図 2	**縮　尺：** 1 / 30
現場番号： C6541527	**プラン番号：** 2801B-2508-0262T	**作成日：** 2025年8月30日	
京都御池ショールーム	**担当営業　：**	**担当アドバイザー：**	

縮尺：A3サイズ等倍