

ホーローシステムキッチン 御見積書

御名前 群馬-前橋SR SK2 様

業者様

商品名 LEMURE レミュー

作成日 2025年4月6日
 プラン番号 7407C-2504-0075T
 現場番号 C2736148

タカスタンダード株式会社
◆前橋営業所
群馬県前橋市天川大島町1480-1
TEL 027-290-2163 / FAX 027-290-2269

◆前橋ショールーム
TEL 027-290-2248 / FAX 027-290-2259

商品 御見積金額	¥3,109,500	(税込 ¥3,420,450)
()内の価格は税込価格<税率10%>を表示しています。		

《参考》別途 商品組付費 ¥240,000 (税込 ¥264,000)

- ※ 商品御見積金額には商品組付費は含まれておりません。
 ※ 商品組付費には配送・搬入・商品組付等の費用を含んでいます。
 ※ 商品組付費は現場の状況により変動する事があります。
 又、給水・給湯・ガス・ダクト・電気等の接続工事は含まれておりません。

◆ 御見積仕様

《キッチン》

キッチン本体サイズ	フラット対面プラン 奥行80cm
	259cm
天板高さ	85cm
扉カラー	白磁・引手シルバー
キャビネットカラー	ホワイト
キッチンパネル	HDタイプ：コンクリートライク
引手タイプ	ハンドル引手タイプ
ワークトップ材質	ステンレス
カラー	パイプレーション加工
水栓	浄水器内蔵ハンドシャワー水栓
食器洗い乾燥機	シンク下設置間口45cmタイプ
加熱機器	75cmハイパーガラスコートトップガスコンロ
レンジ機器	なし
ガス種	LPG

《周边收納》

[illegible]

◆ 備考

担当営業	担当アドバイザー	プラン作成者
		中林

◆ 御確認事項

☆商品の仕様・価格等につきましては予告なく変更する事があります。
お問い合わせ、またはカタログにて よく御確認下さるようお願い致します。

--	--

御名前 群馬-前橋SR SK2

様

現場番号	C2736148	プラン番号	7407C-2504-0075T	作成日	2025/4/6
------	----------	-------	------------------	-----	----------

御見積明細 キッチン

NO	商品名	仕様	品番	数量	単価	金額
1	ステンレスワークトップ	ユーティリティーシンクE	TWZS255NJ TALH	1	346,500	346,500
2	シンクキャビネット	足元スライド・シンク下食洗、フロントポケット、うちにもホーロートレイ	F-RRVR120PL5(L1WHPW	1	328,500	328,500
3	食器洗い乾燥機	引出し式(シルバー色)	EW-45L3SMT	1	177,000	177,000
	食器洗い乾燥機用前面パネル	扉同色	P-DWM45LS (1W N	1	21,500	21,500
4	調理台キャビネット	足元スライド(3段引出し、ホーローインナーケース)	F-TFVM060VL5(L1WHPW-1	1	175,000	175,000
5	コンロ用キャビネット	足元スライド、ミキリ対応	F-KTVM075IR5(L1WHPW-1	1	162,000	162,000
6	浄水器内蔵ハンドシャワー水栓	タッチレス、エコタイプ、7物質除去	LC122MN-3NG8T1	1	89,000	89,000
7	ガス加熱機器(ハイパ-ガラスコート)	両面焼き	TAF890WV-U75CD	1		
	ガス加熱機器(本体)	シルバー、オープン非接続	TAF890WV-U75C P	1	176,000	176,000
	ガス加熱機器(トッププレート)	クリアパールダークグレー	T890-U75TP-CD	1	43,000	43,000
8	オイルガード	フロストタイプ	コンロマエスクリーンW	1	10,000	10,000
	シンクガード、オイルガード用金具	フラット対面用	シンクマエスクリーンカナグ	1	5,500	5,500
9	バックパネル	フラット対面用、扉同色	P-BM128 -5(1W)	2	61,000	122,000
	バックパネル用施工部材		ブザイP-BM -270(L)	1	10,500	10,500
	バックパネル用ケコミ		ダイワP-BM 270(W)	1	3,000	3,000
	パッキン	ケコミ取付用	パッキンP-BM(G)	1	1,500	1,500
	施工キット	フラット対面用	セコウキットP-BM(L)	1	3,500	3,500
	コンセント	台輪用	ダイワヨウ2レンコンセントW	1	3,500	3,500
【ベースキャビネット小計】				19		1,678,000
10	レンジフード(本体)	シロッコファン	FUSC-3ADN	1	62,500	62,500
	レンジフード(フード)	ステンレス	SVRA-902TFADRN	1	71,000	71,000
	レンジフード(ダクトカバー)	ステンレス	DKLA-SVRA	1	18,500	18,500
	レンジフード別売部品	レンジフード横壁取付金具	SVRAカバーリツケカナグ	1	1,000	1,000
11	リモコン		RHリモコン-2	1	2,000	2,000
12	エンドパネル	フラット対面用	EP-FTN-85L(L1WHN	1	26,000	26,000
13	間仕切り名人(デラックスタイプ)	ABタイプ、間口27cm用	MGマジキリAB270-520	1	10,000	10,000
14	間仕切り名人(デラックスタイプ)	ASタイプ	MGマジキリAS240-320	2	5,000	10,000
15	間仕切り名人(デラックスタイプ)	ASタイプ	MGマジキリAS240-420	3	5,000	15,000
16	かくせるホーローボックス	間口60cm用	トビラウラHS- 60N	1	6,000	6,000
17	かくせるホーローボックス	間口73cm用	トビラウラHS- 73N	1	7,000	7,000
18	まな板	ユーティリティーシンクE用	マナイタUSE-1	1	7,000	7,000

御名前 群馬-前橋SR SK2

様

現場番号

C2736148

プラン番号

7407C-2504-0075T

作成日

2025/4/6

御見積明細 キッチン

NO	商品名	仕様	品番	数量	単価	金額
19	水切り	ユーティリティシンクE用	ミスキリUSE	1	7,500	7,500
20	ゴミポケット	ユーティリティシンクE用	ゴミポケットUSE	1	7,500	7,500
21	水切りプレート	ユーティリティシンクE用、パイプレーション加工	SK ミスキリプレートUSE(W)	1	6,000	6,000
22	水切りプレート	ユーティリティシンクE用、パイプレーション加工	ミドル ミスキリプレートUSE(W)	1	7,500	7,500
23	前台輪カバー		P-DC120 -5(W)	1	4,000	4,000
24	前台輪カバー		P-DC073 -5(W)	1	3,500	3,500
25	前台輪カバー		P-DC060 -5(W)	1	3,500	3,500
26	施工部材		シリコン(ホワイト2)	1	1,000	1,000
27	施工部材		シリコン(クリア2)	1	1,000	1,000
キッチン合計				43		¥1,955,500

御見積明細 周辺収納

NO	商品名	仕様	品番	数量	単価	金額
28	調理台キャビネット	奥行45cm、スライド(3段引出し)	F-TFSL090M-5(L1WHPW	2	157,000	314,000
29	調理台キャビネット	奥行45cm、オープン	F-TA L075M-5(L1WHPW-G	1	62,000	62,000
	収納ワゴン	奥行45cm用	NW-75K(L)	1	20,500	20,500
	収納ワゴン用前面扉		NWトビラ75MK(L1WHPW	1	36,000	36,000
30	ウォールキャビネット	ダウンライト、耐震ラッチ付	W-SD A090 -P(L1WHNW	2	83,000	166,000
	ダウンライト	ホワイト、昼白色	ダウンライト(877NWH)1トウ-5000K	2	18,500	37,000
31	ウォールキャビネット	ダウンライト、耐震ラッチ付	W-SD A075 -P(L1WHNW	1	79,000	79,000
	ダウンライト	ホワイト、昼白色	ダウンライト(877NWH)1トウ-5000K	1	18,500	18,500
32	カウンターユニット用カウンター	奥行45cm、クォーツストーン、ホワイトクレイ	C-TP255NO (I)-2	1	142,500	142,500
33	ダストボックス	本体	DB-NWNホントイ	2	1,500	3,000
	ダストボックス	フタ	DB-NWNフタ	2	700	1,400
34	見切り対応フィラー	下台用、ホワイト	ミキシタ10H(W)	1	700	700
35	見切り対応フィラー	ウォールキャビネット用、ホワイト	ミキシW10(W)	1	1,000	1,000
36	エンドパネル	奥行45cmキャビネット・トール下台用	EP-NLN-85 (L1WHN	1	17,000	17,000
37	エンドパネル	ウォールキャビネット用	EP-WS (L1WHN	1	13,000	13,000
38	米びつ	容量11kg用	コメびつ-H	1	3,000	3,000
39	間仕切り名人(デラックスタイプ)	ABタイプ、間口36cm用	MGマジキリAB360-370	1	13,000	13,000
40	間仕切り名人(デラックスタイプ)	APタイプ	MGマジキリAP030-370	3	2,500	7,500

御名前 群馬-前橋SR SK2 様

現場番号	C2736148	プラン番号	7407C-2504-0075T	作成日	2025/4/6
------	----------	-------	------------------	-----	----------

御見積明細 周辺収納

NO	商品名	仕様	品番	数量	単価	金額
41	間仕切り名人(デラックスタイプ)	ASタイプ	MGマジキリAS240-370	2	5,000	10,000
42	施工部材		シリコン(グレー)	1	1,000	1,000
周辺収納合計				28		¥946,100

御見積明細 キッチンパネル

NO	商品名	仕様	品番	数量	単価	金額
1	ホーローキッチンパネルHDタイプ	フロントパネル135、コンクリートライト	PZFN-135 (QCG)	5	17,500	87,500
2	KP用エッジセット	アルミ製、シルバー	KPエッジセットA (S1)-2	2	10,000	20,000
3	パネル施工キット	シリコン色(グレー)	パネルセウキットS(G)-1	2	5,700	11,400
4	ホーローキッチンパネルHDタイプ	フロントパネル105(H1100)、コンクリートライト	PZFH-105 (QCG)	2	16,100	32,200
5	ホーローキッチンパネルHDタイプ	フロントパネル90、コンクリートライト	PZFN- 90 (QCG)	3	14,600	43,800
6	ホーローキッチンパネルHDタイプ	フロントパネル60、コンクリートライト	PZFN- 60 (QCG)	1	13,000	13,000
キッチンパネル合計				15		¥207,900

商品総合計	86	¥3,109,500
-------	----	------------

※ 御見積明細の価格には消費税は含まれておりません。別途消費税が必要となります。

《参考》別途 商品組付費

キッチン商品組付費 ¥187,000 (税込 ¥205,700)

キッチンパネル商品組付費 ¥53,000 (税込 ¥58,300)



※ 商品組付費は現場の状況により変動する事があります。又、給水・給湯・ガス・ダクト・電気等の接続工事は含まれておりません。

()内の価格は税込価格<税率10%>を表示しています。

- 必ずご確認ください。
- ・天井高さ、吊戸棚・レンジフード取付高さをご確認ください。

・◀ ▶内寸法は参考寸法です。
- 表示記号について
- ・KP：キッチンパネル





・▽：設置基準線

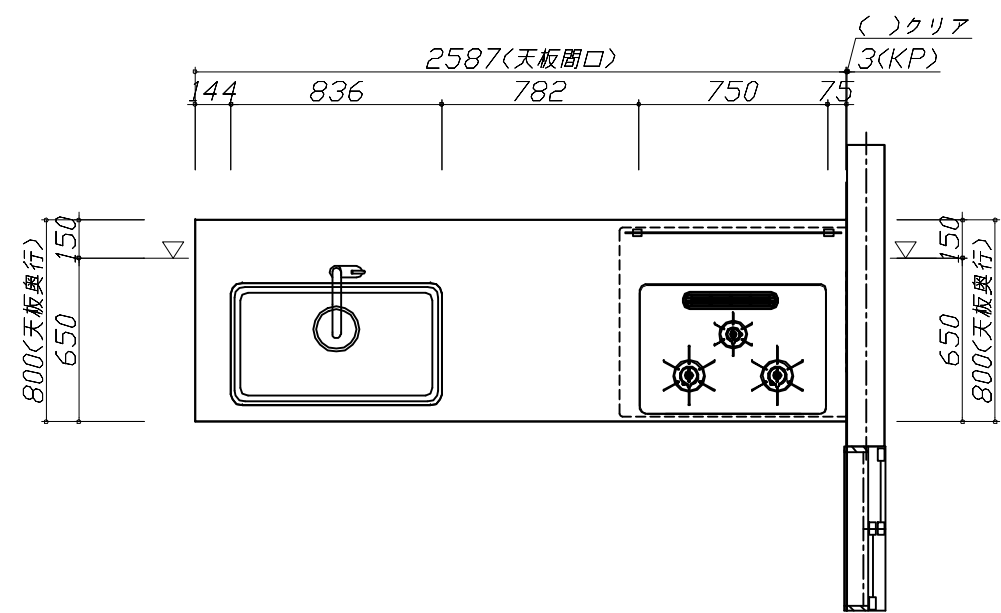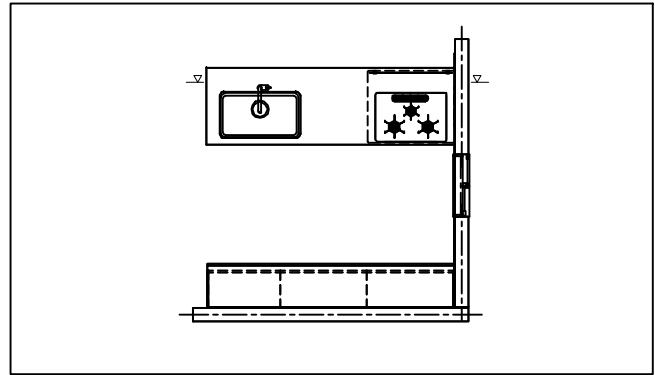

Takara standard タカラスタンダード株式会社	現場名称： 群馬-前橋SR SK2様邸	ホーローシステムキッチン LEMURE レミュー	姿図 1	縮 尺： 1 / 30
	現場番号： C2736148	プラン番号： 7407C-2504-0075T	作成日： 2025年4月6日	
	前橋営業所	担当営業 ：	担当アドバイザー：	

縮尺：A3サイズ等倍

- 必ずご確認ください。
- ・天井高さ、吊戸棚・レンジフード取付高さをご確認ください。
 - ・《 》内寸法は参考寸法です。
- 表示記号について
- ・KP：キッチンパネル
 - ・▽：設置基準線

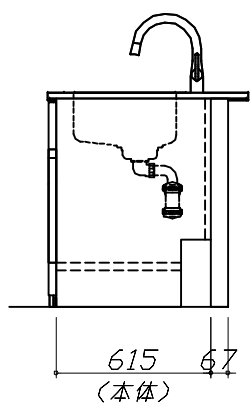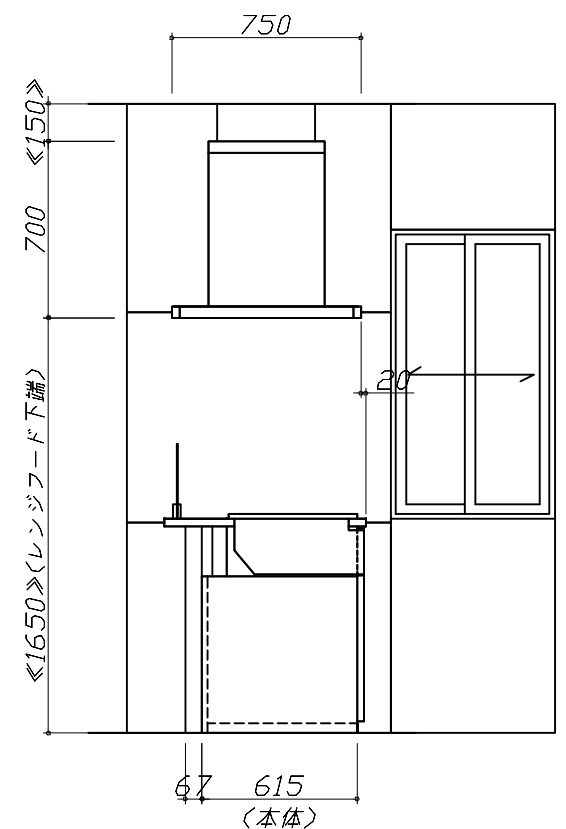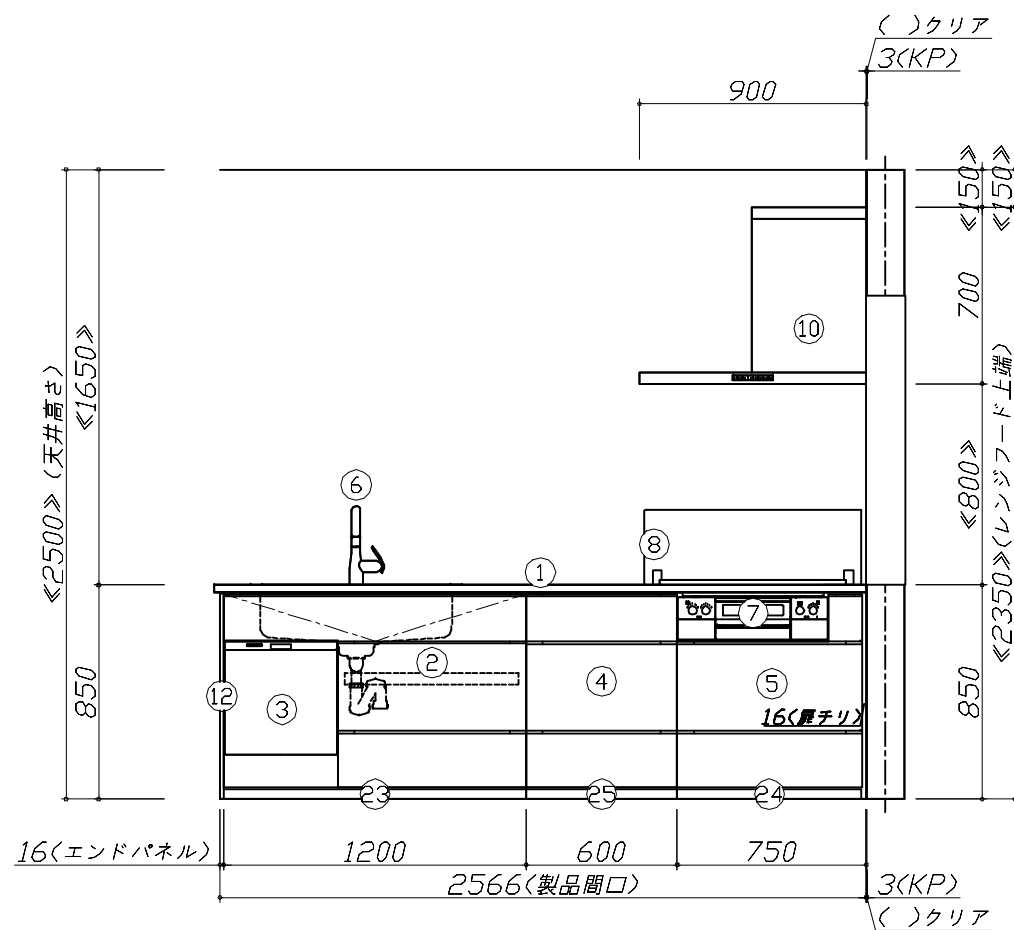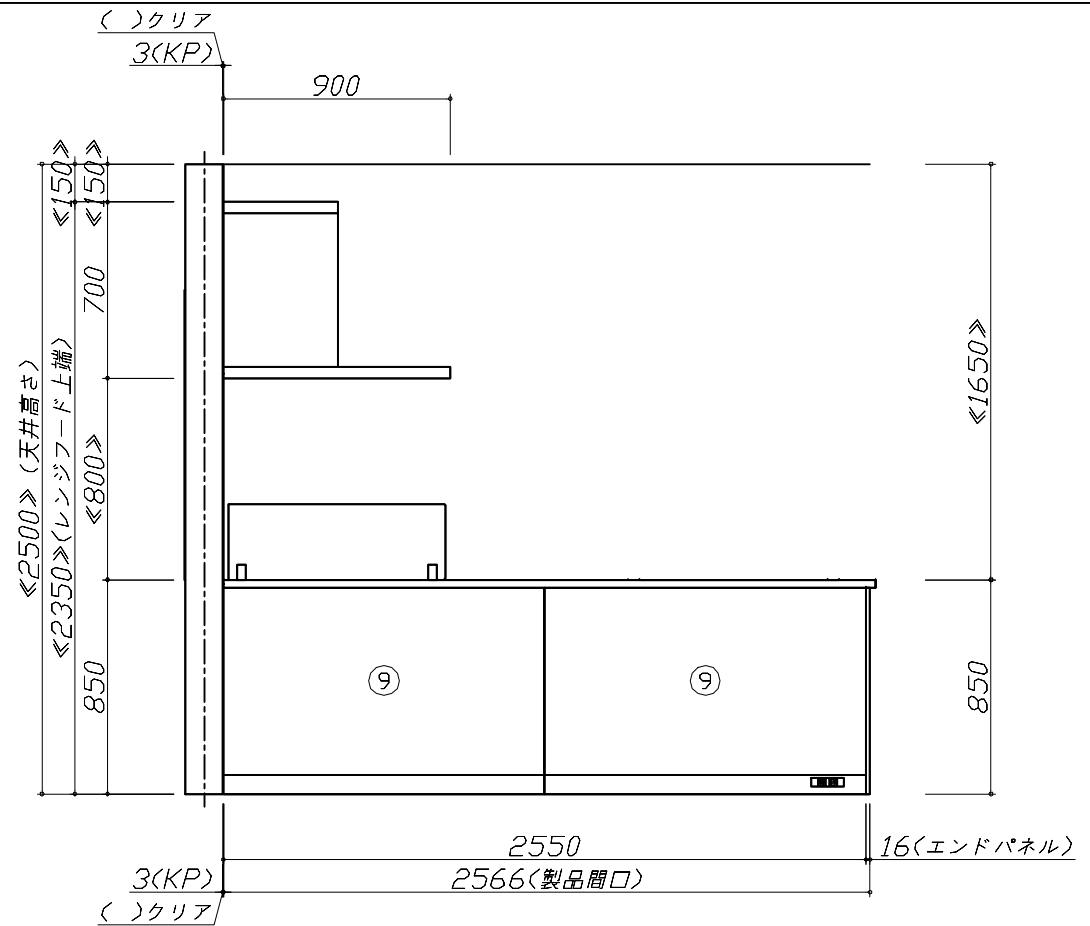

Takara standard
タカラスタンダード株式会社

現場名称： 群馬-前橋SR SK2様邸

現場番号： C2736148

前橋営業所

ホーローシステムキッチン LEMURE レミュー

プラン番号： 7407C-2504-0075T

担当営業：

姿図 2

縮尺： 1 / 30

作成日： 2025年4月6日


担当アドバイザー：

縮尺：A3サイズ等倍

- 必ずご確認ください。
- ・天井高さ、吊戸棚・レンジフード取付高さをご確認ください。

・《 》内寸法は参考寸法です。
- 表示記号について
- ・KP：キッチンパネル

・▽：設置基準線

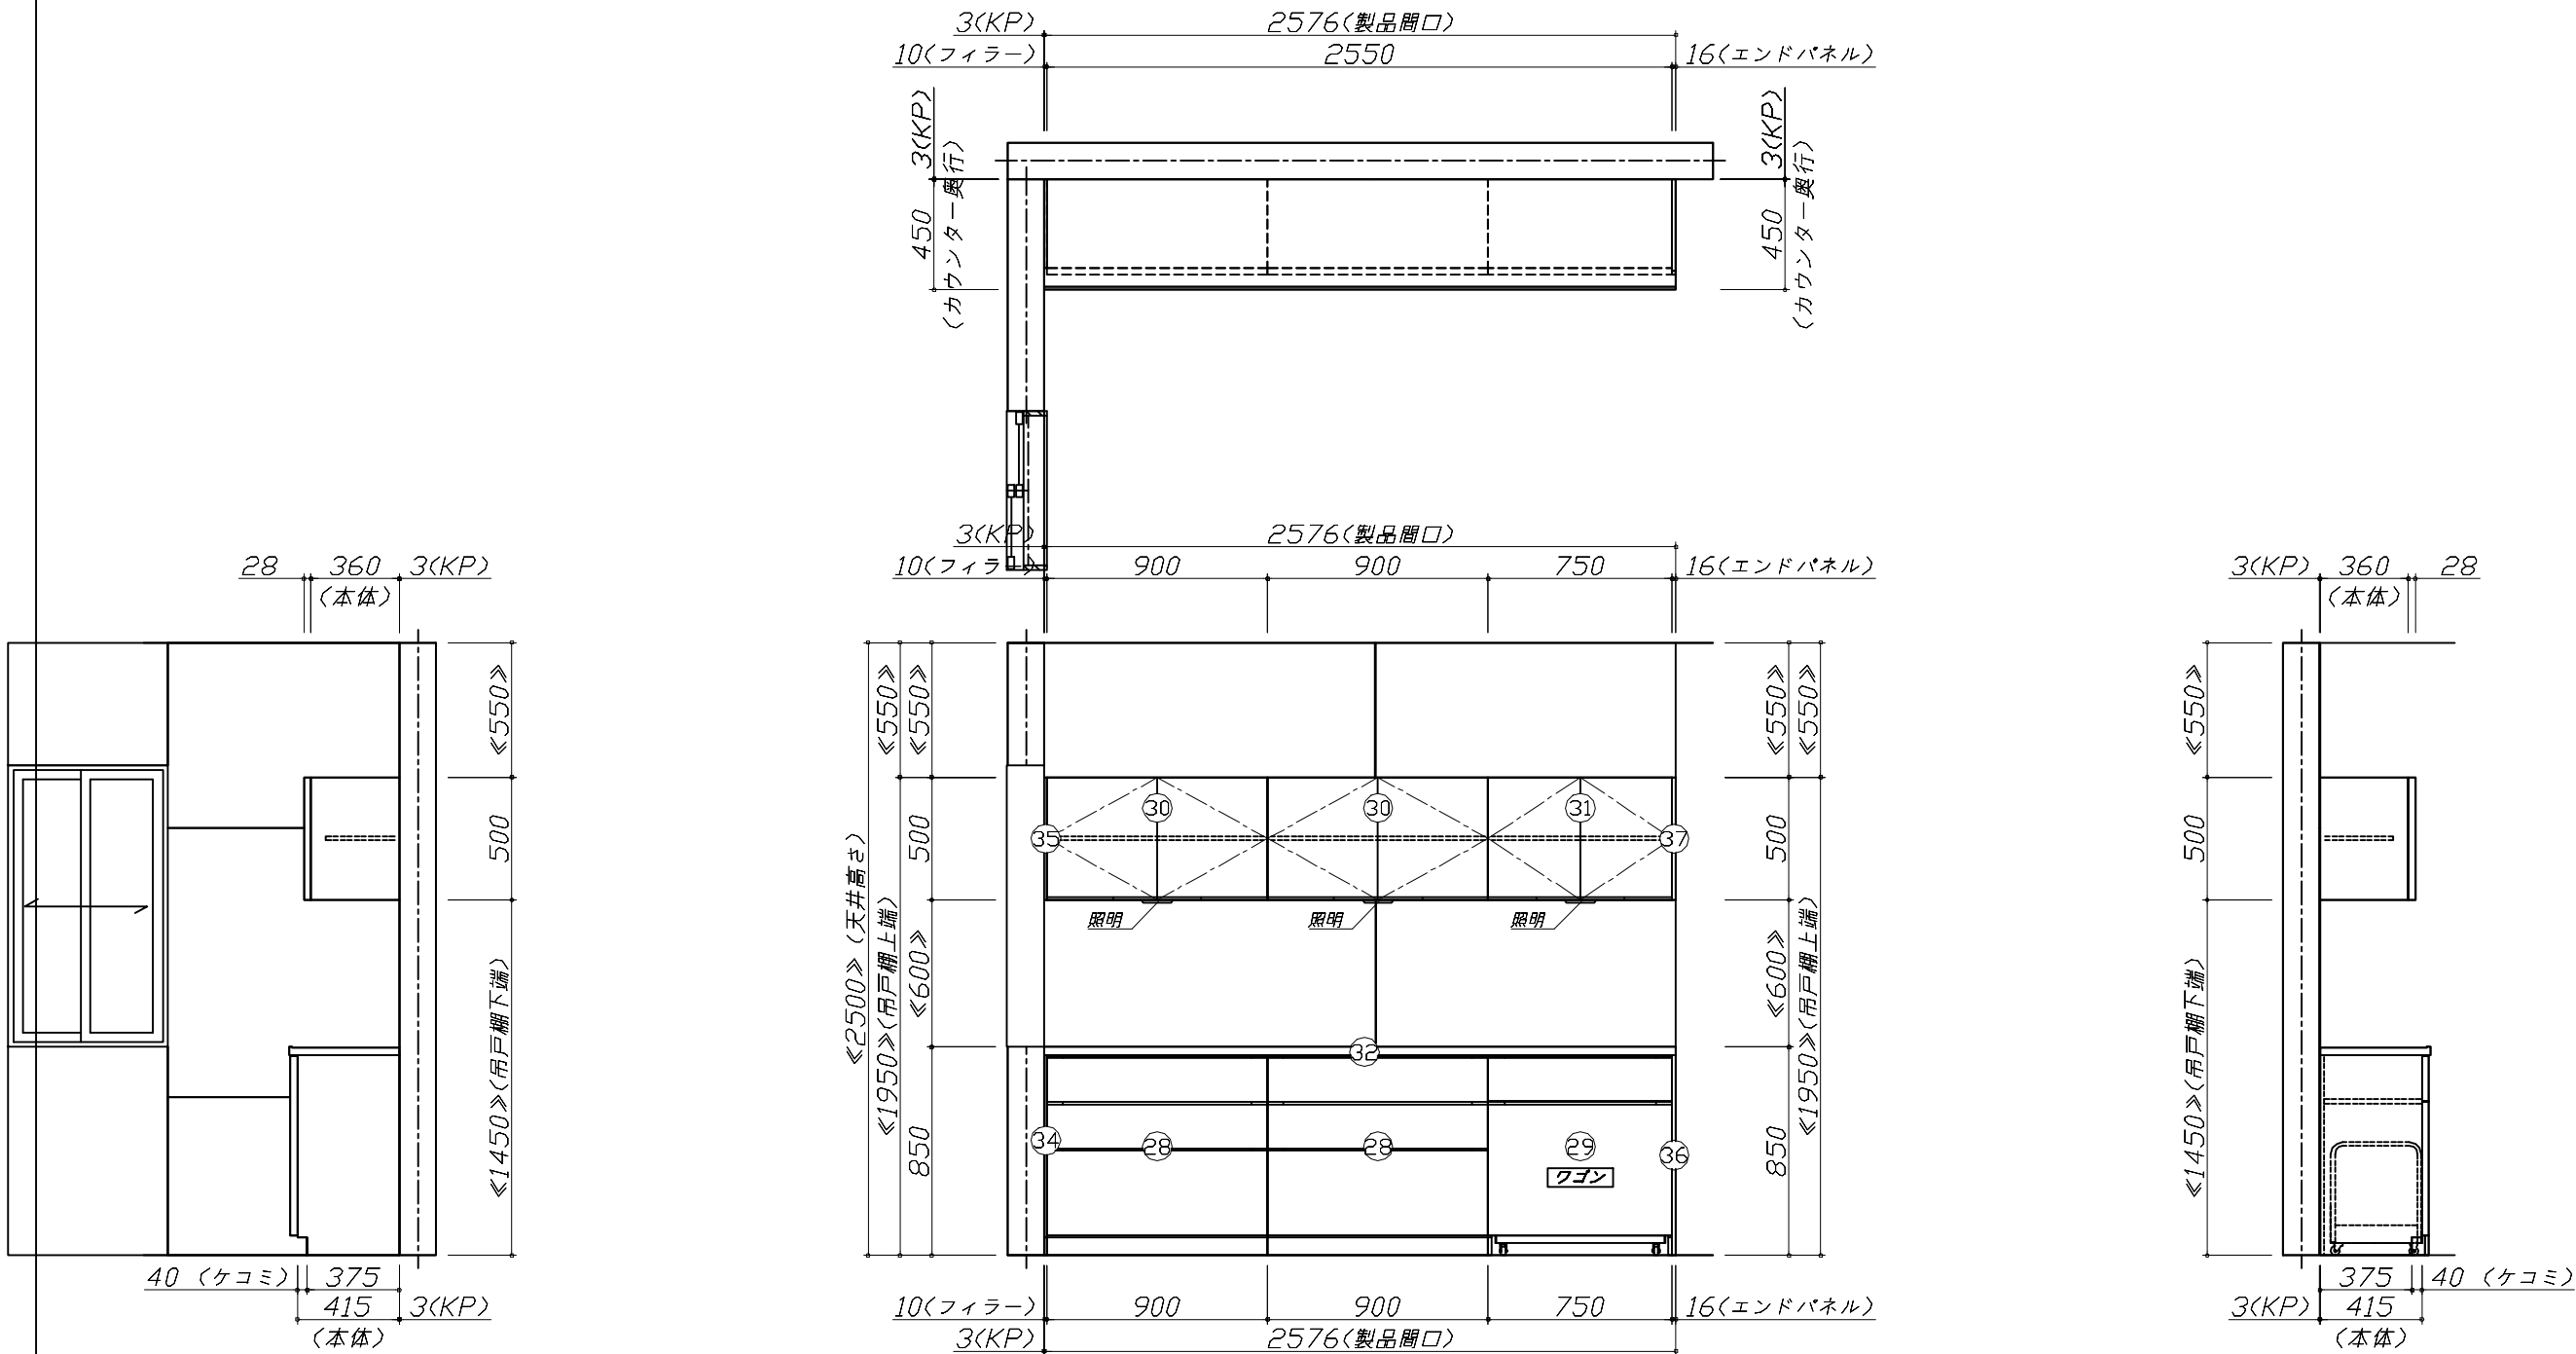

Takara standard タカラスタンダード株式会社	現場名称： 群馬-前橋SR SK2様邸	ホーローシステムキッチン LEMURE レミュー	姿図 3	縮 尺： 1 / 30
	現場番号： C2736148	プラン番号： 7407C-2504-0075T	作成日： 2025年4月6日	
	前橋営業所	担当営業：	担当アドバイザー：	

