

ページ 1/3

No.*

御名前 群馬-前橋SR SK3

様

現場番号

C2736546

プラン番号

7407C-2507-0107T

作成日

2025/7/11

御見積明細 キッチン

★ 御見積のカラー表示は参考です。最終発注時には必ず御確認下さい。

NO	商品名	仕様	品番	数量	単価	金額
1	人造大理石ワークトップ	Zシンク(小物置き)	MDIQ255 GARD-N	1	78,400	78,400
2	シンクキャビネット	足元スライド、ソフトクローズ、ホーロー底板有、見切り無	F-RMVM105ウ-5EAPJ-D	1	78,800	78,800
3	食器洗い乾燥機	引出し式(ブラック色)	EW-45R3BMT	1	111,000	111,000
	食器洗い乾燥機用前面パネル	扉同色、フレームレス用	P-DWP45FW (APJ-)	1	7,500	7,500
4	調理台キャビネット	フレームレス食洗用、足元スライド、ソフトクローズ、ホーロー底板有	F-WFVB045 -5EAPJ-)	1	21,500	21,500
5	調理台キャビネット	足元3段引出、ソフトクローズ、ホーロー底板有、見切り無	F-TFVB030 -5EAPJ-D	1	32,000	32,000
6	コンロ用キャビネット	足元スライド、ソフトクローズ、ホーロー底板有、見切り有	F-KKVB075 L5EAPJ-D-ハ	1	41,500	41,500
7	水栓	エコタイプハンドシャワー水栓	KM6061ETK	1	56,500	56,500
8	ガス加熱機器(ホーロートップ)	片面焼き、ブラック	TN36A60 P	1	54,500	54,500
【ベースキャビネット小計】				9		481,700
9	レンジフード	シロッコファン(ブラック色)	VUA-901AD (K)	1	42,500	42,500
	前幕板	高さ70cmタイプ、ブラック色	マエマク90VUA-640(K)	1	6,000	6,000
10	レンジフード別売部品	横化粧板、ブラック	ヨコケショウイタVUA-700(K)	1	4,500	4,500
11	シロッコファン用排気金具	上方排気接続用	マルダクトカナク(U)	1	3,000	3,000
12	エンドパネル	ベースキャビネット用、H80・85用	EP-XHN85 (APJ-)	1	18,500	18,500
13	どこでもラック(アルミタイプ)	レードル掛け	MGD-KH(V)	1	5,000	5,000
14	どこでもラック(アルミタイプ)	小物置き	MGD-KR(V)	1	5,000	5,000
15	間仕切り名人	Hタイプ、間口45・60cm用	MGマジキリJ HL 1	1	3,400	3,400
16	間仕切り名人	Tタイプ、間口45・60cm用	MGマジキリP TL 1	1	3,900	3,900
17	排水トラップセット		STラップMSK-J	1	2,200	2,200
18	天板オプション		ジャパラセット	1	600	600
19	施工部材		シリコン(ホワイト2)	2	1,000	2,000
キッチン合計				22		¥578,300

御見積明細 周辺収納

NO	商品名	仕様	品番	数量	単価	金額
20	ウォールキャビネット	オープンシェルフ(棚板2段)	オープンシェルフタナイタ180W(J)	1	32,000	32,000
	ウォールキャビネット		オープンシェルフフレームセットW3	1	31,000	31,000
21	カウンターユニット用カウンター	奥行45cm、メラミン、ビッコリーナチュラル	C-JP180Nサ (P)-1	1	37,000	37,000
22	家電収納ユニットキャビネット	奥行45cm、オープン、見切り無	F-HW L090A-5(APJ-)-コ	1	42,000	42,000
	収納ワゴン	奥行45cm用	NW-90KJ	1	22,500	22,500

御名前 群馬-前橋SR SK3 様

現場番号	C2736546	プラン番号	7407C-2507-0107T	作成日	2025/7/11
------	----------	-------	------------------	-----	-----------

御見積明細 周辺収納

NO	商品名	仕様	品番	数量	単価	金額
	収納ワゴン用前面扉		NWTビ`ラ90SK(APJ-D-1	1	12,000	12,000
23	カウンターキャビネット	奥行45cm、ハイカウンター、ソフトクローズ、見切り有	F-HHSL090IR5EAPJ-D	1	73,000	73,000
24	ダストボックス	本体	DB-NWNホンタイ	2	1,500	3,000
	ダストボックス	フタ	DB-NWNフタ	2	700	1,400
25	エンドパネル	奥行45cmハイカウンター用(メランカウンター)	EP-NIG-85 (APJ-)	1	15,500	15,500
26	施工部材		シリコン(アイボ`リ-)	1	1,000	1,000
周辺収納合計				13		¥270,400

御見積明細 キッチンパネル

NO	商品名	仕様	品番	数量	単価	金額
1	ホーローキッチンパネルPタイプ	サイドパネル、パールホワイト	PZS-90 (PW)	1	22,600	22,600
2	ホーローキッチンパネルPタイプ	窓パネル185、パールホワイト	PZW -185 (PW)	1	10,300	10,300
3	パネル施工キット	シリコン色(ホワイト)	パ`ネルセコウキットS(W)-1	1	5,700	5,700
4	KP用エッジセット	樹脂製、ホワイト	KPエッジセットJ (MW)-2	1	2,800	2,800
5	ホーローキッチンパネルPタイプ	フロントパネル120、パールホワイト	PZFN-120 (PW)	1	12,300	12,300
キッチンパネル合計				5		¥53,700

商品総合計	40	¥902,400
-------	----	----------

※ 御見積明細の価格には消費税は含まれておりません。別途消費税が必要となります。

《参考》別途 商品組付費

キッチン商品組付費 ¥104,000 (税込 ¥114,400)

キッチンパネル商品組付費 ¥37,000 (税込 ¥40,700)






《参考》別途 現場配送費

¥8,000 (税込 ¥8,800)

※ 商品組付費は現場の状況により変動する事があります。又、給水・給湯・ガス・ダクト・電気等の接続工事は含まれておりません。

()内の価格は税込価格<税率10%>を表示しています。

■必ずご確認ください。
・天井高さ、吊戸棚・レンジフード取付高さをご確認ください。
・《 》内寸法は参考寸法です。
■表示記号について
・KP：キッチンパネル

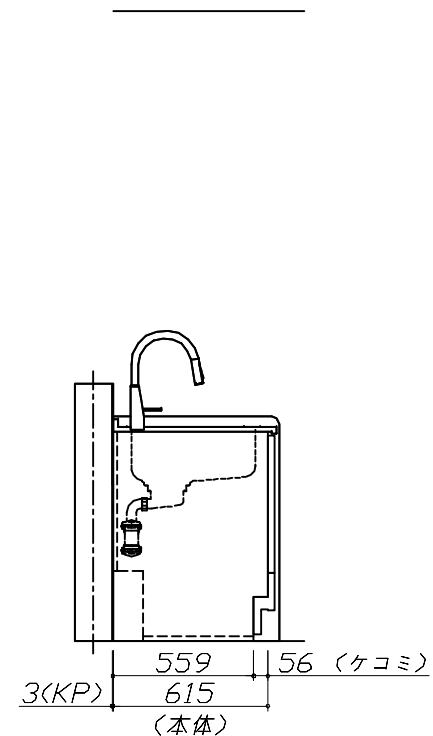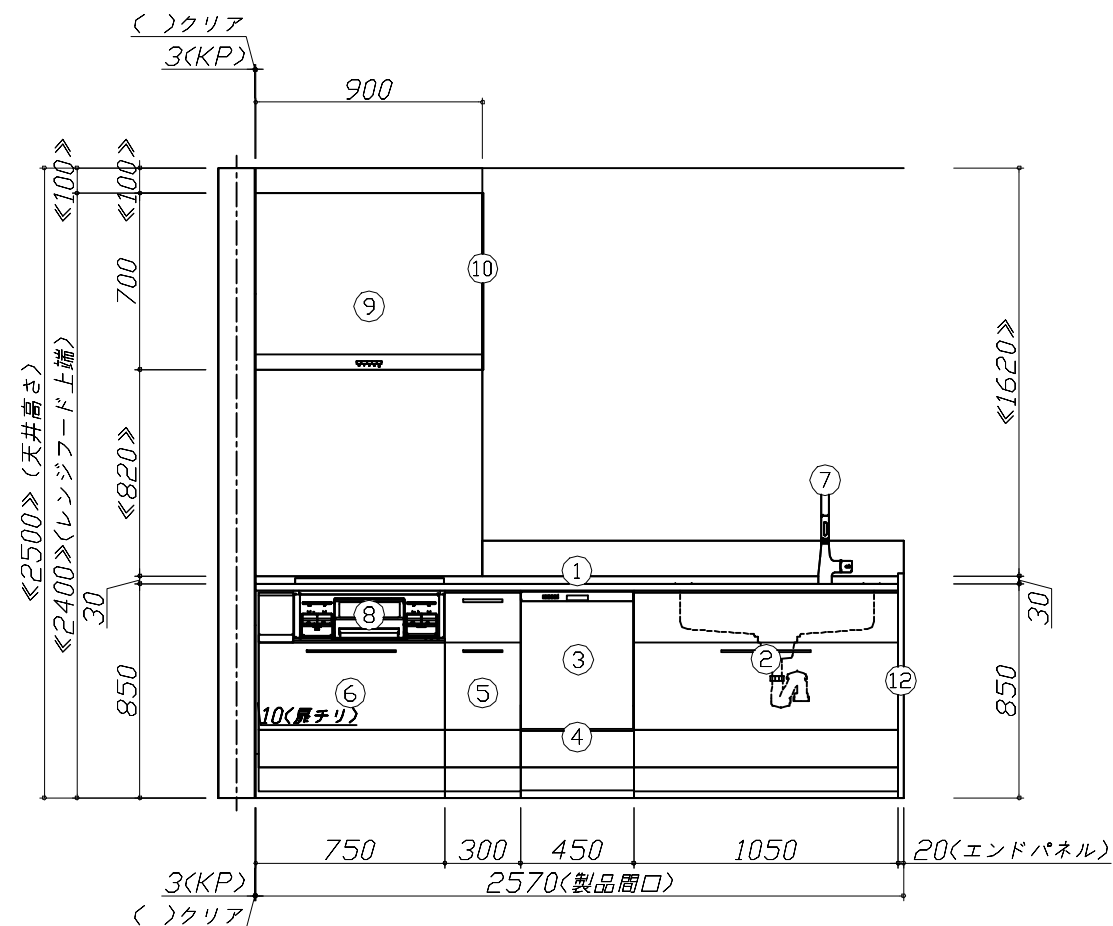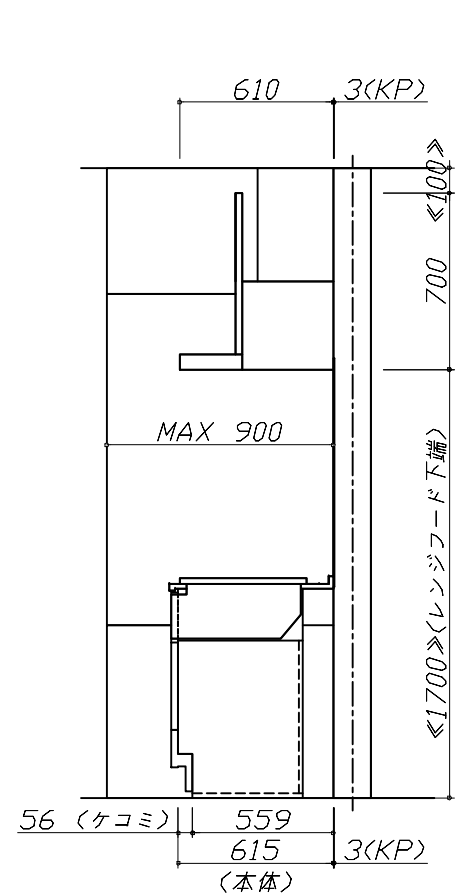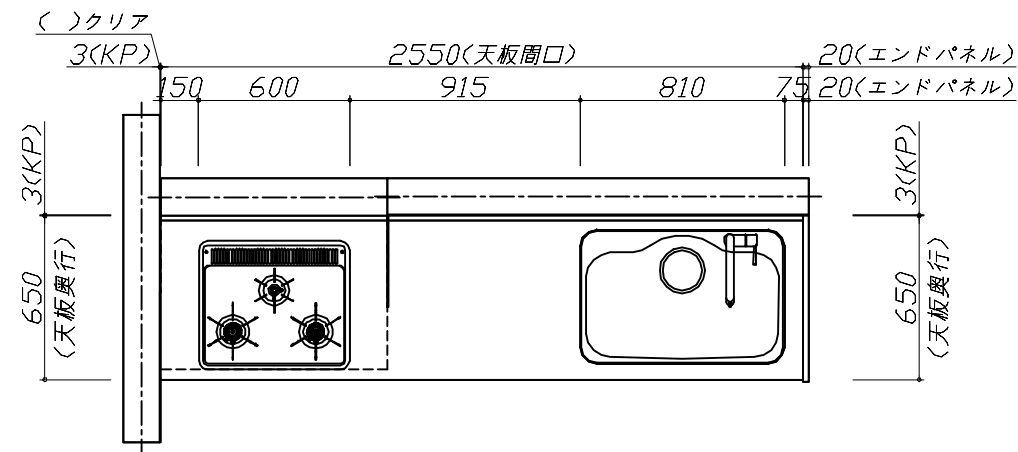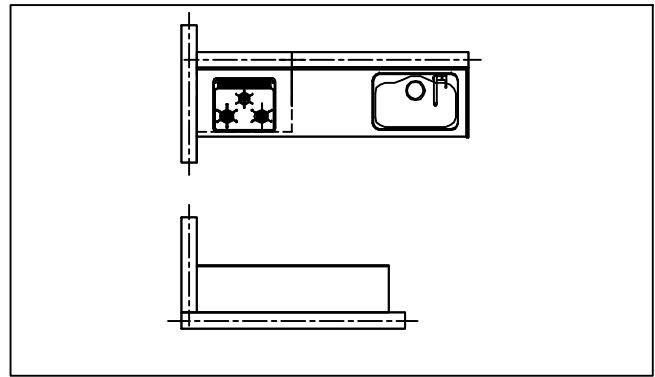

Takara standard
タカラスタンダード株式会社

現場名称： 群馬-前橋SR SK3様邸

現場番号： C2736546

前橋営業所

ぴったりサイズ`木製システムキッチン Refit リフィット

プラン番号： 7407C-2507-0107T

担当営業：

姿図 1

縮 尺： 1 / 30





作成日： 2025年7月11日

担当アドバイザー：

縮尺：A3サイズ等倍


- 必ずご確認ください。
- ・天井高さ、吊戸棚・レンジフード取付高さをご確認ください。

・《 》内寸法は参考寸法です。
- 表示記号について
- ・KP：キッチンパネル

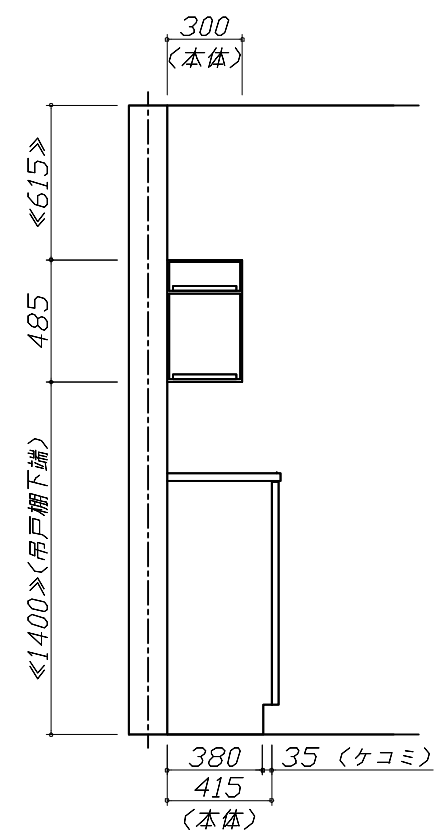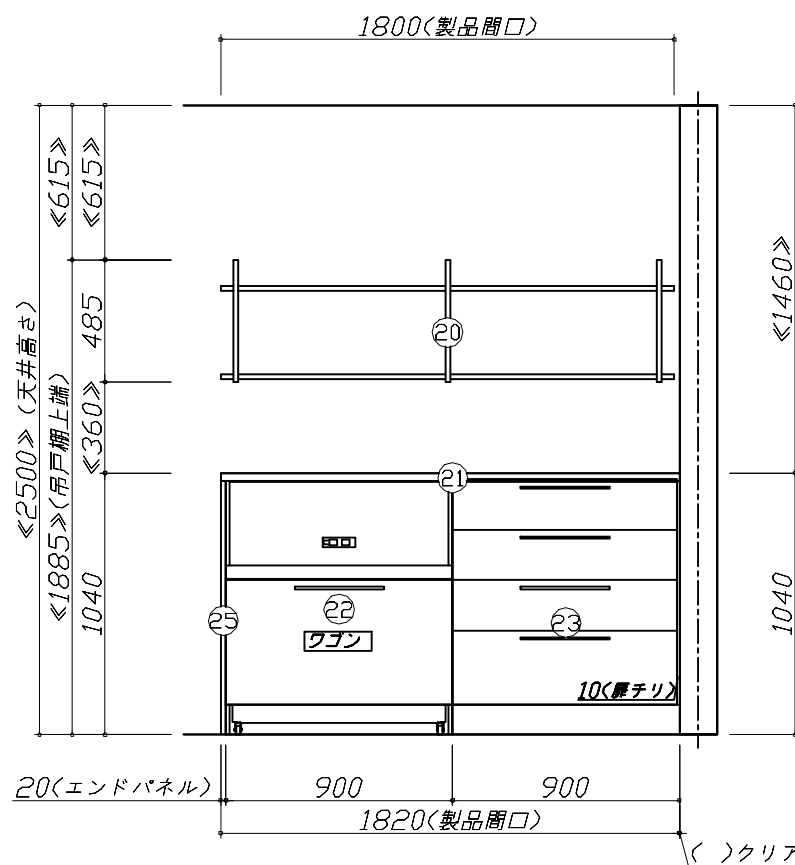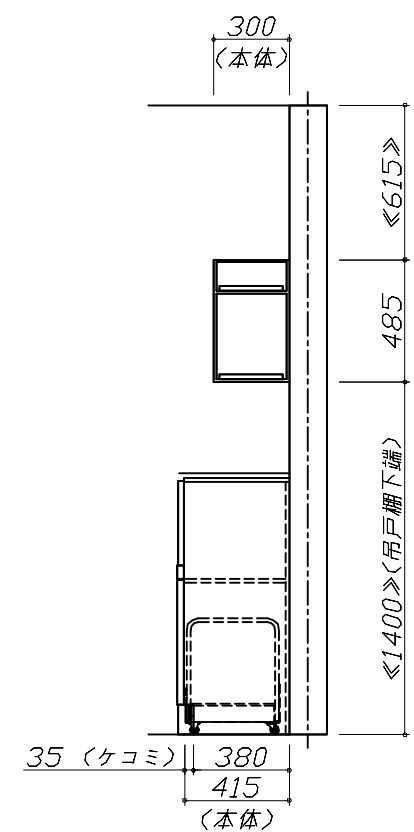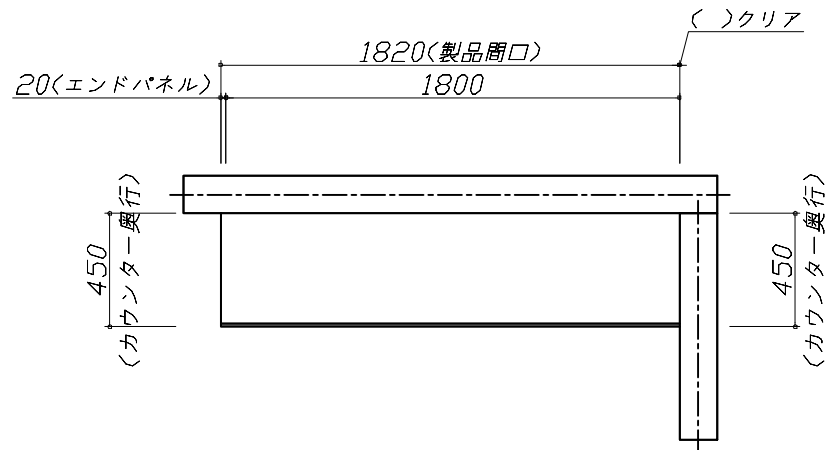

Takara standard タカラスタンダード株式会社	現場名称： 群馬-前橋SR SK3様邸	ぴったりサイズ`木製システムキッチン R e f i t リフィット	姿図 2	縮 尺： 1 / 30
	現場番号： C2736546	プラン番号： 7407C-2507-0107T	作成日： 2025年7月11日	
	前橋営業所	担当営業 ：	担当アドバイザー：	

縮尺：A3サイズ等倍

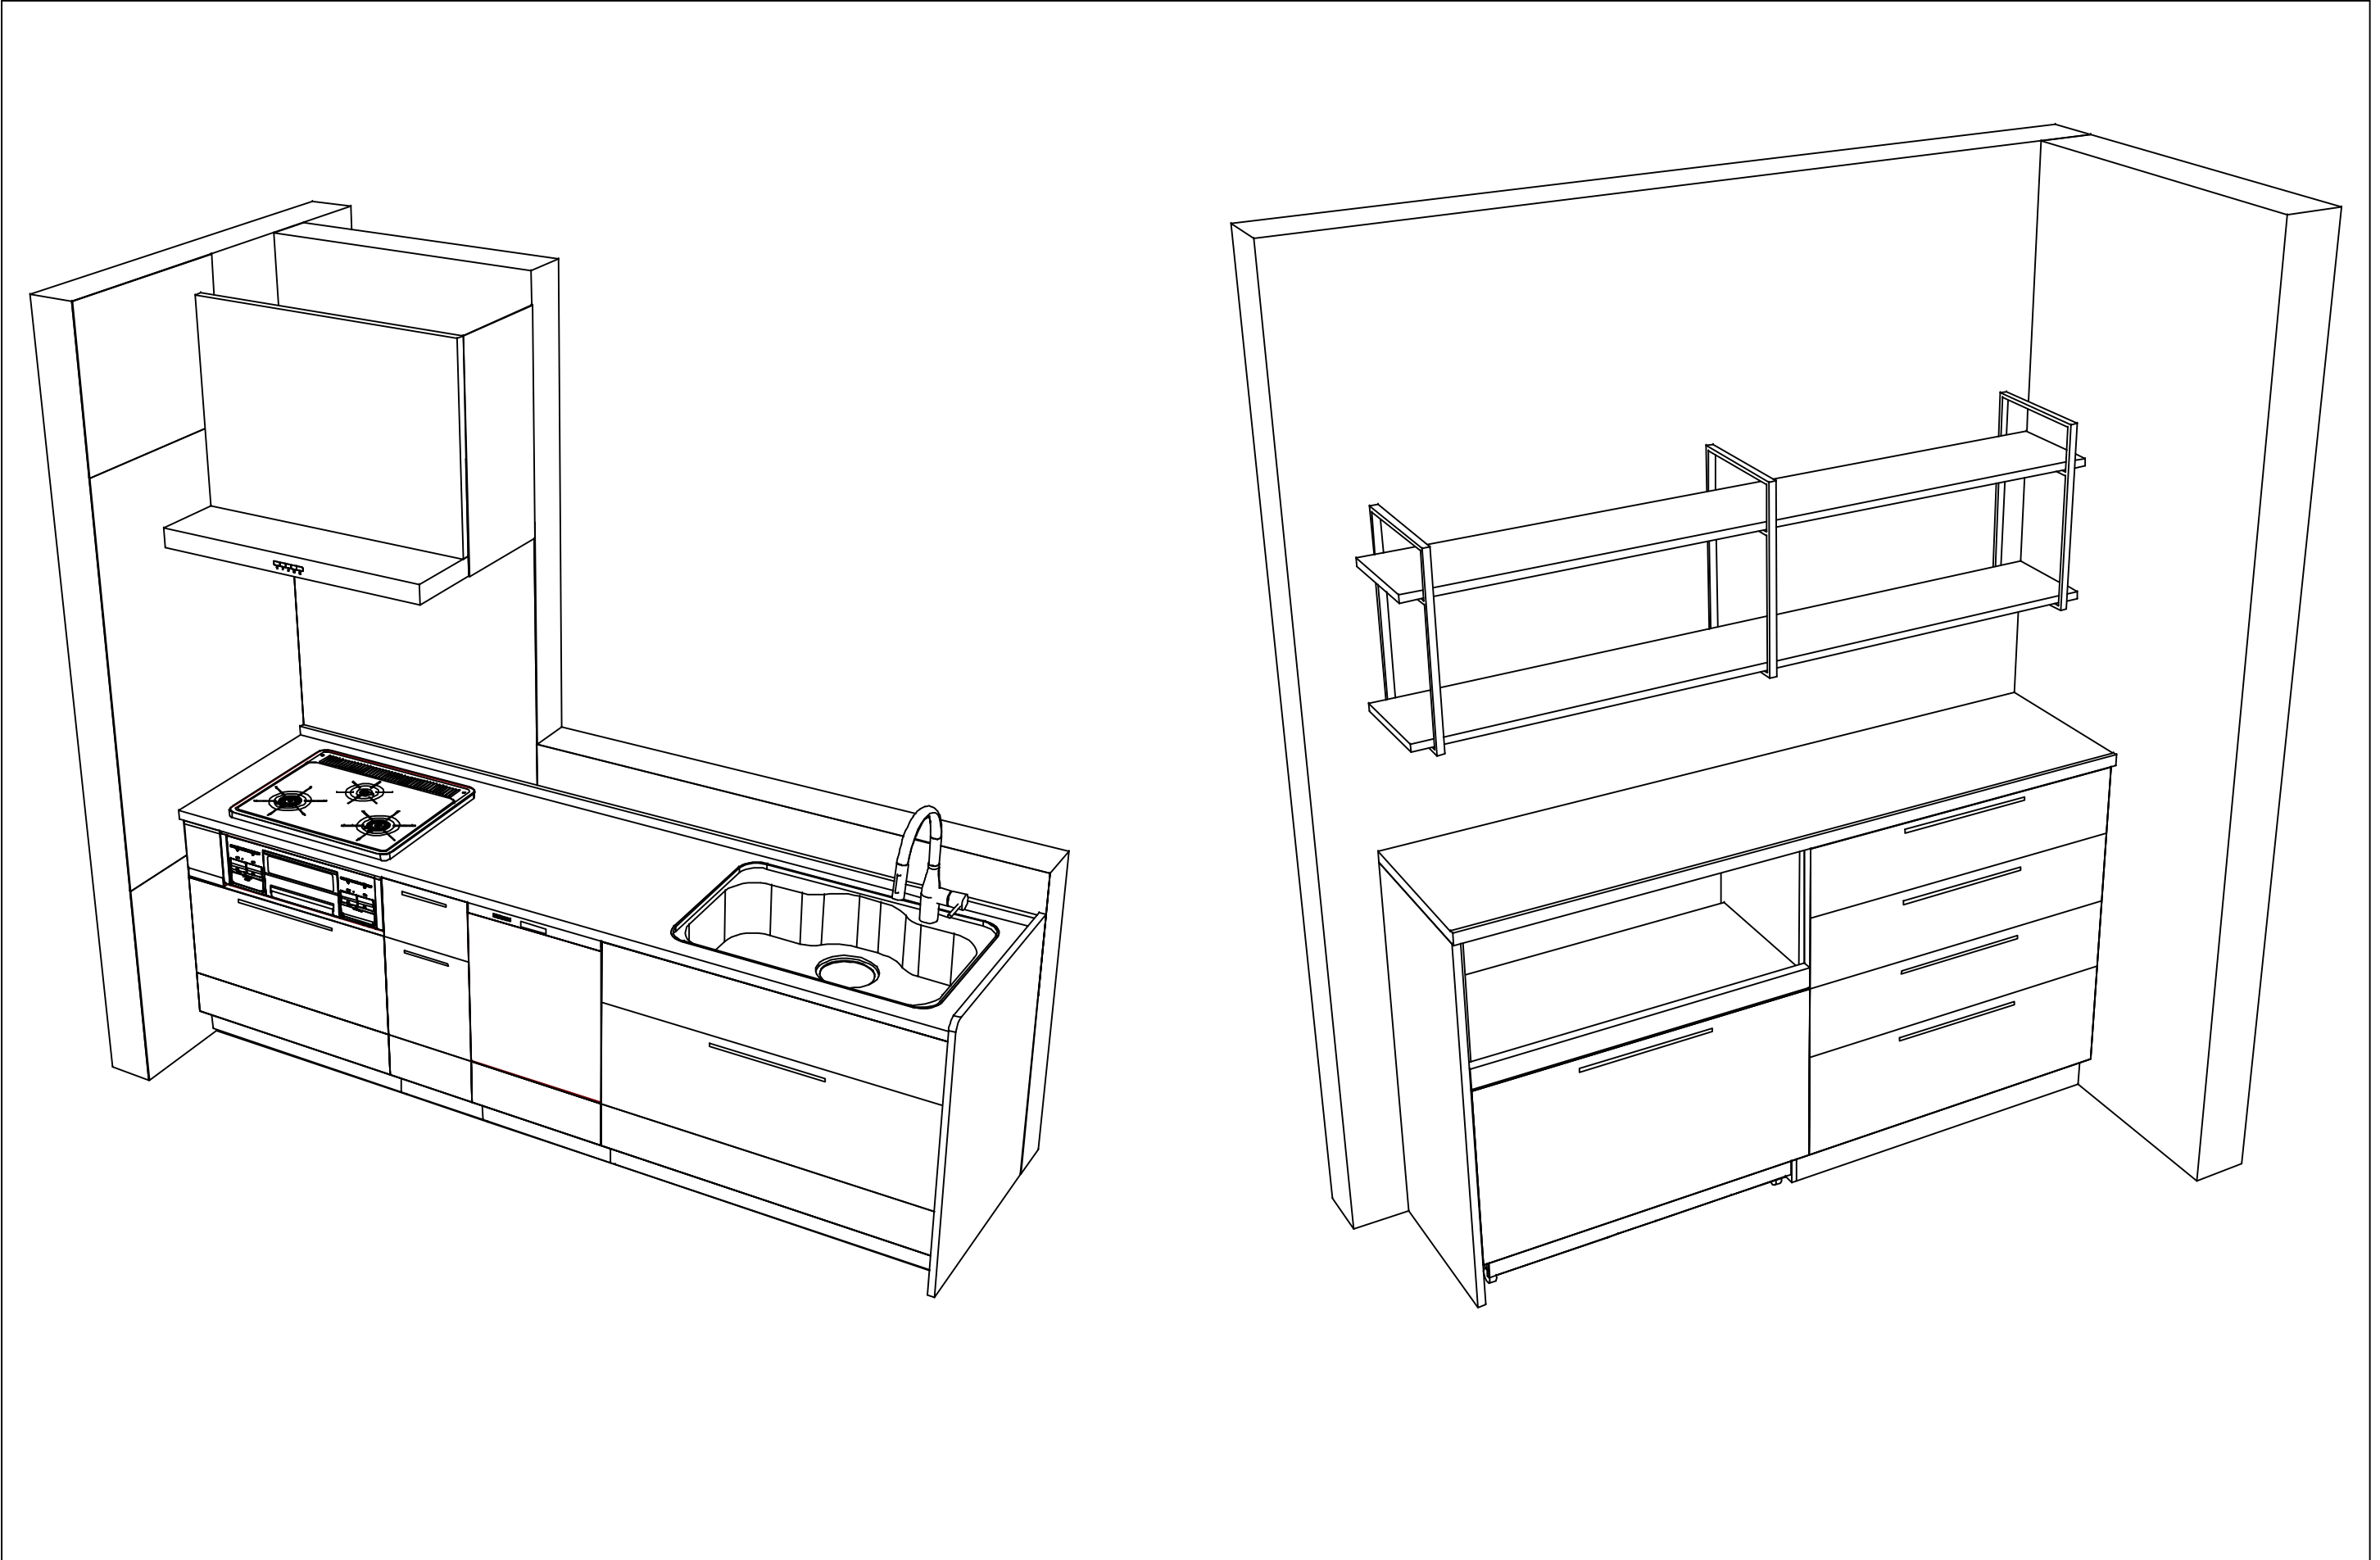

Takara standard タカラスタンダード株式会社	現場名称： 群馬-前橋SR SK3様邸	ぴったりサイズ`木製システムキッチン R e f i t リフィット	姿図 3	縮 尺： 1 / 30
	現場番号： C2736546	プラン番号： 7407C-2507-0107T	作成日： 2025年7月11日	
	前橋営業所	担当営業 ：	担当アドバイザー：	

縮尺：A3サイズ等倍