

ホーローシステムキッチン 御見積書

御名前 大阪-南大阪SR SK5 様

業者 様

商品名 Edel エーデル

作成日 2024年7月1日
プラン番号 1819G-2405-0066T
現場番号 C5196574

タカラスタANDARD株式会社
◆南大阪営業所
大阪府堺市西区鳳中町10-8-2
TEL 072-275-7983 / FAX 072-275-7984

◆南大阪ショールーム
TEL 072-275-8705 / FAX 072-266-1122

商品
御見積金額 **¥998,900** (税込 ¥1,098,790)

()内の価格は税込価格<税率10%>を表示しています。

《参考》別途 商品組付費 **¥194,000** (税込 ¥213,400)

- ※ 商品御見積金額には商品組付費は含まれておりません。
- ※ 商品組付費には配送・搬入・商品組付等の費用を含んでいます。
- ※ 商品組付費は現場の状況により変動する事があります。
又、給水・給湯・ガス・ダクト・電気等の接続工事は含まれておりません。

◆ 御見積仕様

《キッチン》

奥行	奥行65cm
キッチン本体サイズ	I型210cm
天板高さ	82cm
扉カラー	フローラルアイボリー
キッチンパネル	Pタイプ:ホワイト
ワークトップ材質	人造大理石
カラー	シャインホワイト
水栓	シングルレバー水栓
食器洗い乾燥機	なし
加熱機器	60cmホーロートップガスコンロ
レンジ機器	なし
ガス種	13A
周波数	60Hz

《周辺収納》

周辺扉カラー	フローラルアイボリー
キッチンパネル	なし
カウンター材質	人造大理石
カラー	シャインホワイト

◆ 備考

◆ 御確認事項

御名前 大阪-南大阪SR SK5

様

現場番号	C5196574	プラン番号	1819G-2405-0066T	作成日	2024/7/1
------	----------	-------	------------------	-----	----------

御見積明細 キッチン

NO	商品名	仕様	品番	数量	単価	金額
1	人造大理石ワークトップ	Zシンク(小物置き)	MFIQ210 TALS	1	74,500	74,500
	排水トラップセット		STラップ [®] HSK2-J	1	2,200	2,200
2	シンクキャビネット	足元スライド [®] (ソフトクローズ [®])	F-RNVM105 -2(ESI C	1	109,800	109,800
3	調理台キャビネット	足元スライド [®] (3段引出し)(ソフトクローズ [®])	F-TFVZ030 -2(ESI C	1	60,500	60,500
4	コンロ用キャビネット	足元スライド [®] (ソフトクローズ [®])	F-KTVZ075 R2(ESI C	1	70,500	70,500
5	水栓	エコタイプシングルレバー水栓	KM5011TTKE	1	17,500	17,500
6	ガス加熱機器(ホーロートップ [®])	片面焼き、シルバー	TN36V-60 1213	1	49,500	49,500
【ベースキャビネット小計】				7		384,500
7	ウォールキャビネット	耐震ラッチ付	W-M A090 -P(ESI C-D	1	29,500	29,500
8	ウォールキャビネット	アイラック [®] Lタイプ [®] 用、耐震ラッチ付	W-MR A045ZLP(ESI C	1	19,500	19,500
	アイラック	Lタイプ、シルバー	SDR-45L(K)	1	28,400	28,400
9	吊戸用昇降棚	間口90cm用	TDUR-901	1	32,500	32,500
10	アイラック	水切タイプ [®] (LED仕様)	SDM-90-LED(Q)	1	46,100	46,100
11	アイラック用アルミカバー	レンジフード横用	SDRカ [®] ワカバ [®] -R(G)	1	2,000	2,000
12	アイラック用前面パネル	扉色対応用	P-SDR 90 (SI)	2	2,500	5,000
13	レンジフード	シロッコファン(シルバー色)	VUA-751AD (V)	1	41,000	41,000
	前幕板	高さ70cmタイプ、シルバー色	マエマク75VUA-640(V)	1	5,500	5,500
14	シロッコファン用排気金具	上方排気接続用	マルダ [®] ク [®] カナグ [®] (U)	1	3,000	3,000
15	見切り対応フィラー	ウォールキャビネット用	ミキリW10(W)	1	1,000	1,000
16	見切り対応フィラー	レンジフード用、シルバー	ミキリW10F(V)	1	1,500	1,500
17	見切り対応フィラー	下台・周辺収納ユニット用	ミキリタ10H(W)	2	700	1,400
18	まな板立て	Z・ZS・ZMシンク用	マナイタ [®] Z(B)	1	2,000	2,000
19	どこでもラック(スクエアタイプ [®])	小物置きS+フック、ホワイト	MGSK コモノフックS (W	1	2,500	2,500
20	どこでもラック(スクエアタイプ [®])	タオルハンガーL、ホワイト	MGSK タオルハンガー-L (W	1	2,500	2,500
21	かくせるラック	ボトル・ラップ立て	MGTS-165	1	3,100	3,100
22	かくせるラック	なべふた・まな板立て	MGTS-475	1	3,900	3,900
23	間仕切り名人	Tタイプ、間口45・60cm用	MGマジキリP TL 1	2	3,900	7,800
24	水切りネット	Zシンク用	ミズ [®] キリネット Z(A)	1	4,000	4,000
25	水切り	Zシンク用	ミズ [®] キリZ-B	1	4,500	4,500
26	水切りプレート	Zシンク用	ミズ [®] キリプレートZT	1	4,500	4,500
27	施工部材		シリコン(クリア2)	1	1,000	1,000

御名前 大阪-南大阪SR SK5

様

現場番号	C5196574	プラン番号	1819G-2405-0066T	作成日	2024/7/1
------	----------	-------	------------------	-----	----------

御見積明細 キッチン

NO	商品名	仕様	品番	数量	単価	金額
28	施工部材		シリコン(ホワイト2)	1	1,000	1,000
29	天井幕板	フローラルアイボリー	P-TM140 (I)	1	4,000	4,000
キッチン合計				35		¥641,700

御見積明細 周辺収納

NO	商品名	仕様	品番	数量	単価	金額
30	ウォールキャビネット	周辺用吊戸、耐震タッチ付	W-M L060 -P(ESI C-D	1	26,500	26,500
31	トールユニット上台	奥行45cm、開き扉タイプ、H2300用、耐震タッチ付	O-UAAL060 -PGESI C-D	1	74,000	74,000
32	トールユニット下台	2段引出タイプ、ソフトクローズ	O-DESL060 -5(ESI C	1	55,000	55,000
33	家電収納ユニットカウンター	奥行45cm、人造大理石、シャインホワイト	C-FE060NW (M)-1	1	23,000	23,000
34	家電収納ユニットキャビネット	スライド、ソフトクローズ	F-HZSL060 -5(ESI C-1	1	76,000	76,000
35	見切り対応フィラー	トールユニット用	ミキリール10(WK)	1	1,000	1,000
36	エンドパネル	家電収納ユニット奥行45cm用	EP-NIG-85 (ESI B	1	12,500	12,500
37	エンドパネル	吊戸・トール間用H560	EP-OA-IM (ESI B-1	1	7,500	7,500
38	エンドパネル	周辺用ミドル吊戸用(H700)	EP-WMN (ESI B-1	1	8,000	8,000
39	施工キット		PZ-ST セコウキット(S)-1	1	3,500	3,500
40	吊戸下ホーローパネル	周辺用吊戸用、ホワイト	PZTN-185 (SW)	1	11,500	11,500
41	施工部材		シリコン(ホワイト2)	1	1,000	1,000
42	天井幕板	フローラルアイボリー	P-TM140 (I)	1	4,000	4,000
周辺収納合計				13		¥303,500

御見積明細 キッチンパネル

NO	商品名	仕様	品番	数量	単価	金額
1	ホーローキッチンパネルPタイプ	サイドパネル、ホワイト	PZS-90 (SW)	2	22,600	45,200
2	KP用エッジセット	樹脂製、ホワイト	KPエッジセットJ (MW)-2	1	2,800	2,800
3	パネル施工キット	シリコン色(ホワイト)	パネルセコウキットS(W)-1	1	5,700	5,700
キッチンパネル合計				4		¥53,700

商品総合計	52	¥998,900
-------	----	----------

※ 御見積明細の価格には消費税は含まれておりません。別途消費税が必要となります。

御名前 大阪-南大阪SR SK5 様

現場番号	C5196574	プラン番号	1819G-2405-0066T	作成日	2024/7/1
------	----------	-------	------------------	-----	----------

《参考》別途 商品組付費






キッチン商品組付費 ¥159,000 (税込 ¥174,900)

キッチンパネル商品組付費 ¥35,000 (税込 ¥38,500)

※ 商品組付費は現場の状況により変動する事があります。 又、給水・給湯・ガス・ダクト・電気等の接続工事は含まれておりません。

()内の価格は税込価格＜税率10%＞を表示しています。

■必ずご確認ください。
・天井高さ、吊戸棚・レンジフード取付高さをご確認ください。
・《 》内寸法は参考寸法です。
■表示記号について
・KP：キッチンパネル

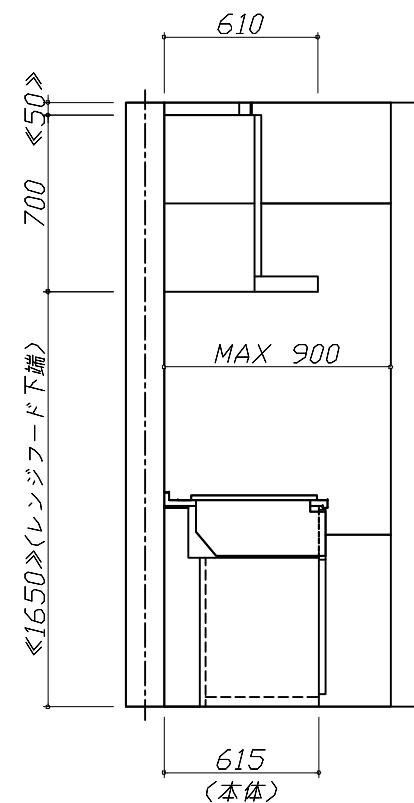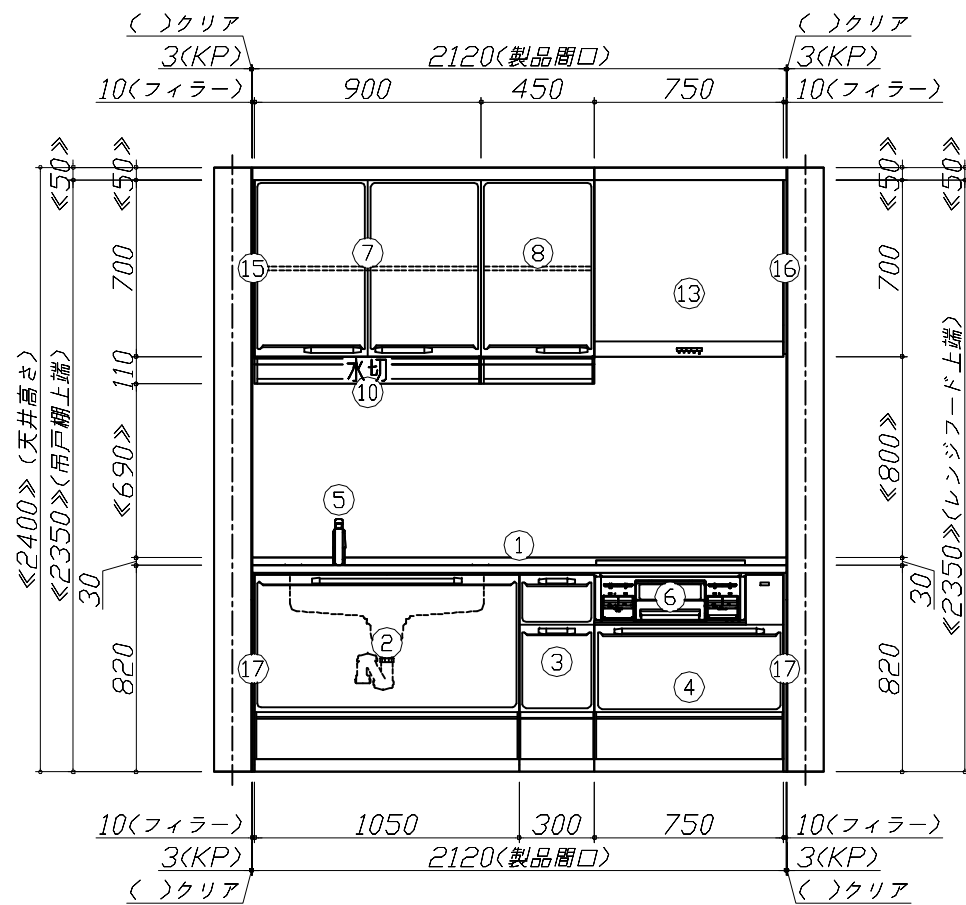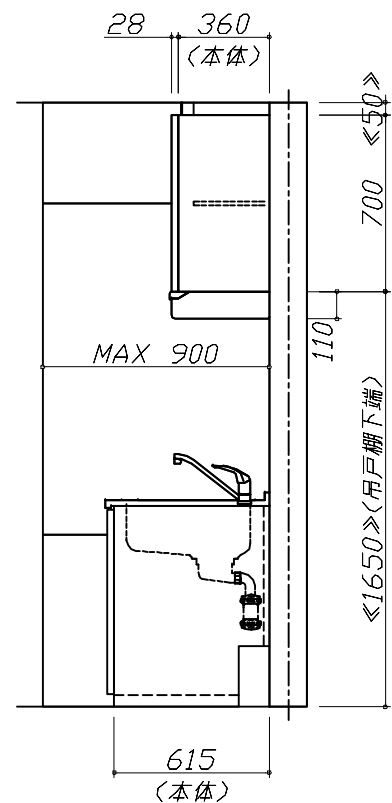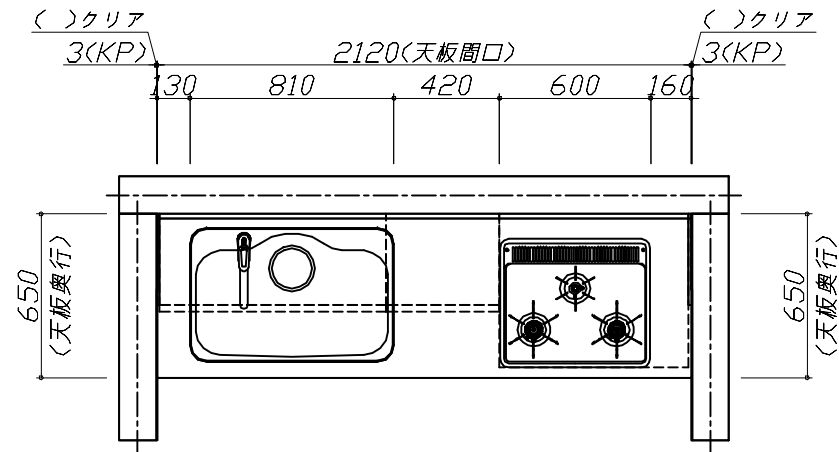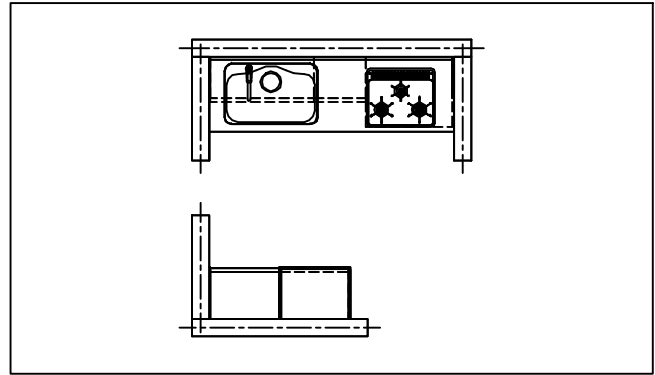

Takara standard
タカラスタンダード株式会社

現場名称： 大阪-南大阪SR SK5様邸
現場番号： C5196574
南大阪営業所





ホーローシステムキッチン E d e l エーデル
プラン番号： 1819G-2405-0066T
担当営業：

姿図 1 縮尺： 1 / 30
作成日： 2024年7月1日
担当アドバイザー： EDE-5-ESI(SW)


縮尺：A3サイズ等倍

■必ずご確認ください。
・天井高さ、吊戸棚・レンジフード取付高さをご確認ください。
・《 》内寸法は参考寸法です。
■表示記号について
・KP：キッチンパネル

■《40》吊戸下ホーローパネルあり

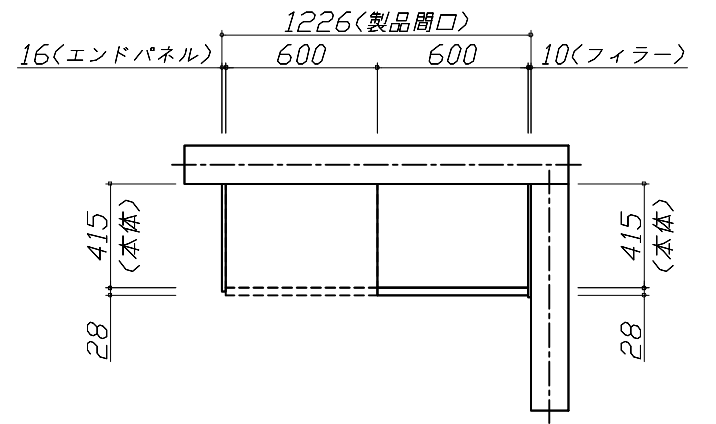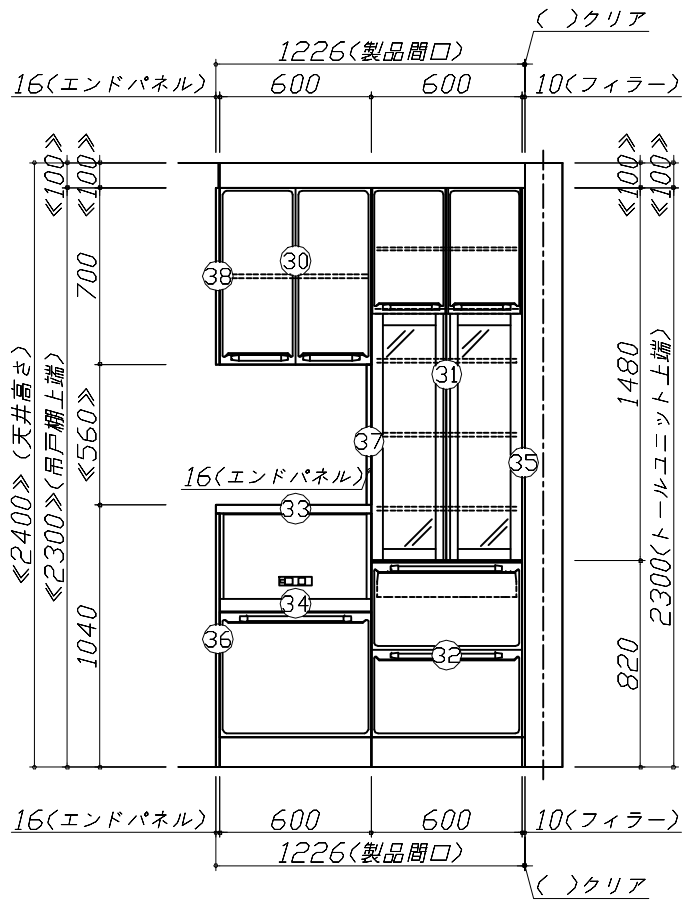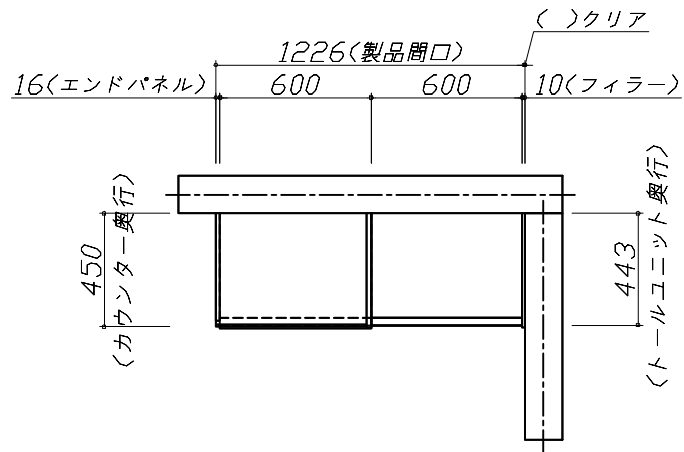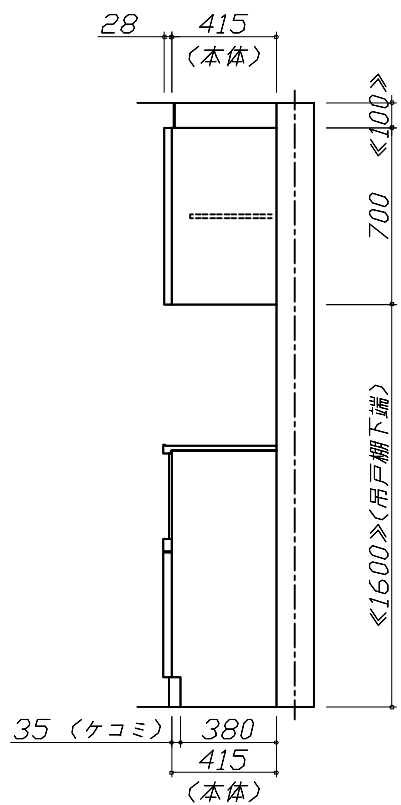


上台伏せ図

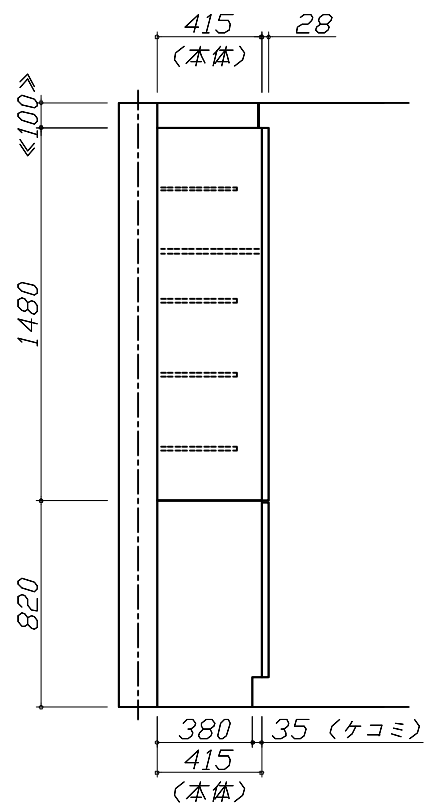

Takara standard タカラスタンダード株式会社	現場名称： 大阪-南大阪SR SK5様邸	ホーローシステムキッチン E d e l エーデル	姿図 2	縮 尺： 1 / 30
	現場番号： C5196574	プラン番号： 1819G-2405-0066T	作成日： 2024年7月1日	
	南大阪営業所	担当営業：	担当アドバイザー： EDE-5-ESI(SW)	

縮尺：A3サイズ等倍

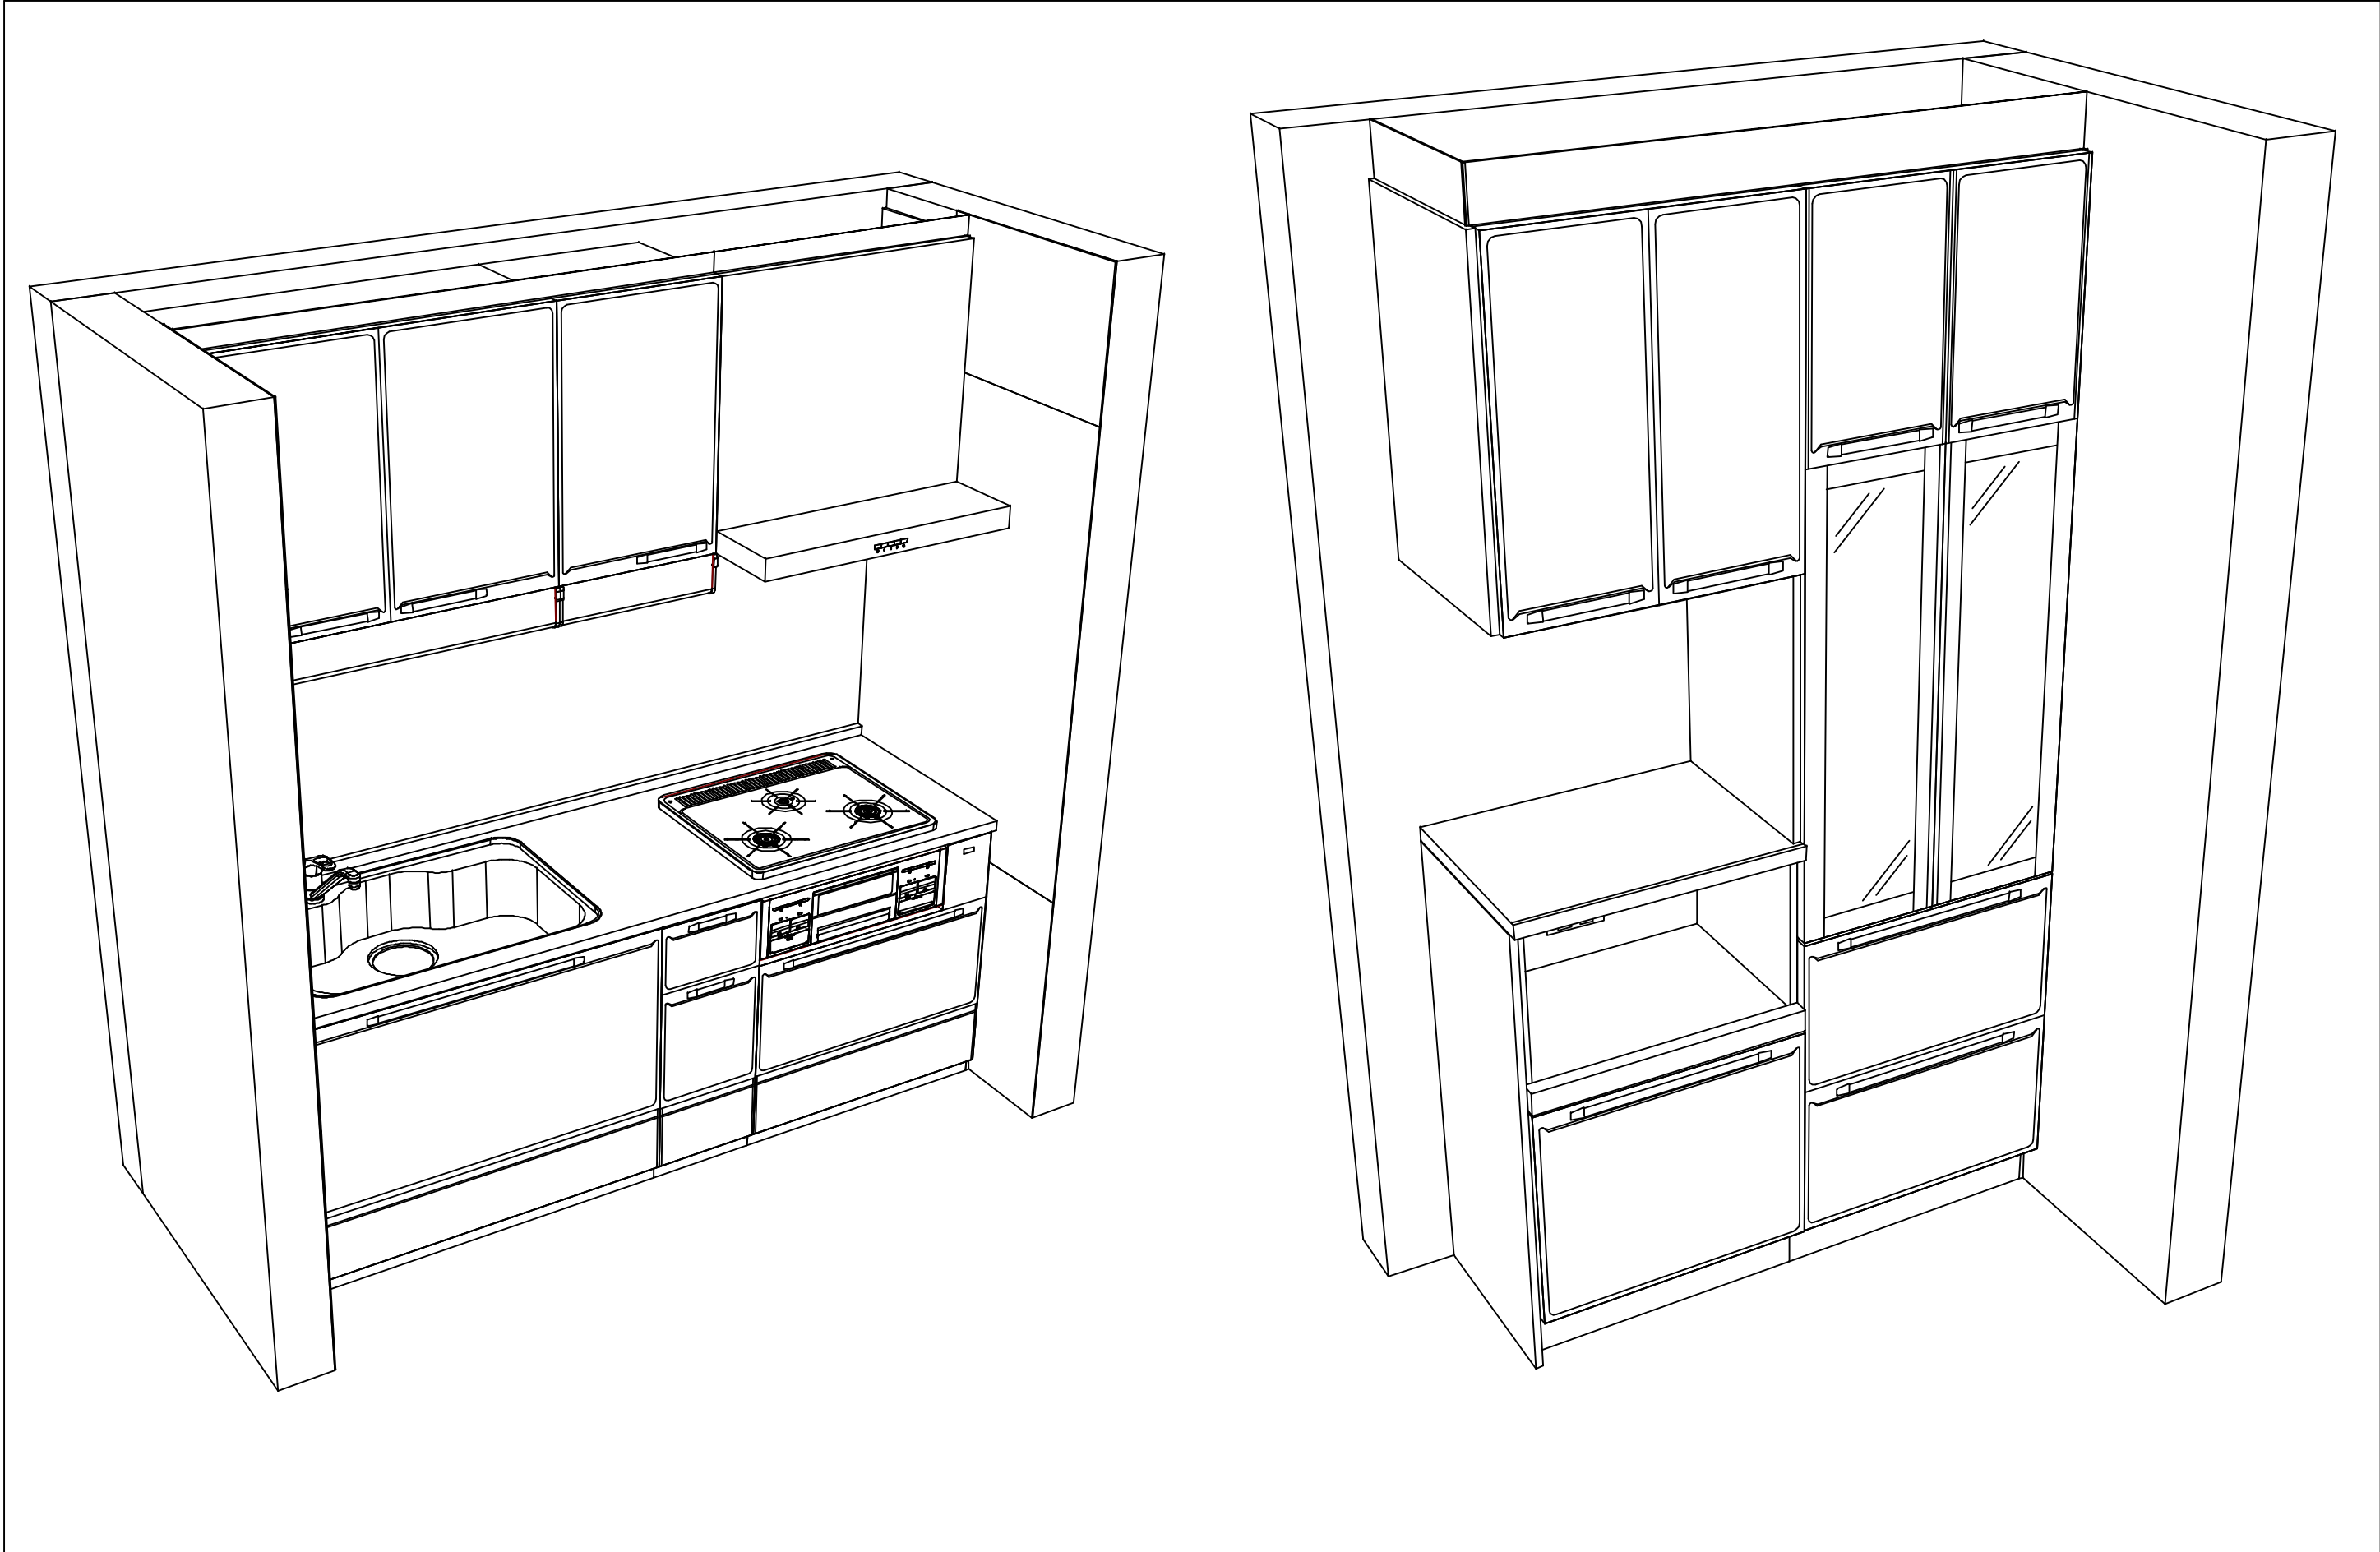

Takara standard
タカラスタンダード株式会社

現場名称：大阪-南大阪SR SK5様邸	ホーローシステムキッチン E d e l エーデル	姿図 3	縮 尺： 1 / 30
現場番号： C5196574	プラン番号： 1819G-2405-0066T	作成日： 2024年7月1日	
南大阪営業所	担当営業：	担当アドバイザー： EDE-5-ESI(SW)	

縮尺：A3サイズ等倍

■商品仕様概要

商品仕様	商品シリーズ	ホーローシステムキッチン E d e l エーデル		
	タイプ	足元スライドタイプ		
	扉カラー	フローラルアイボリー		
	引手種類	－		
	天板形状・周口	I型210cm		
		－		
	奥行	奥行65cm		
	天板高さ	82cm		
	キッチンパネル	有		
	キッチンパネルカラー	Pタイプ：ホワイト		
	見切り・エッジ材	樹脂製		

■商品仕様書（キッチン側）

品目	仕様			備考
天板	材質	人造大理石	色 シェインホワイト	
	シンク	ステンレスシンク（Z）	色 ステンレス	
	部品	－		
		ミッドプレートZT		
		ミッドZ-B、ミッド材 Z(A)		
		サイドZ(B)		
		－		
下台	本体	ホーロー製	色 ホワイト	
	底板	ホーロー製		
	引出し	ホーロー製		
	レール・丁番	ソフトクローズレール		
	部品(標準)	－		
	部品(オプション)	－		
設備仕様（下台）	水栓1	KM5011TTKE		
	水栓2	－		
	食器洗い乾燥機	－		
	加熱機器(本体)	TN36V-60 1213	色 シルバー	
	加熱機器(トッププレート)	ホーロートップ	色 ブラック	
	加熱機器(レンジ)	－		
吊戸棚	本体	化粧ボード	色 ホワイト	
	耐震ラッチ	有		
	部品	棚板		
レンジフード	品名	VUA-751AD（V）	色 シルバー	125V-15A（2芯コンセント）
	ファン仕様	シロッコファン（排気タイプ）		
	部品	ミッド外カバー(U)		
		－		
		－		
		－		
設備仕様（上台）	照明ユニット	－		
	アイラック	有		
	電動昇降吊戸棚	－		
	昇降棚	TDUR-901		
エンドパネル	材質	－		
		－		
		－		
		－		
		－		
天井幕板	品名	P-TM140（I）	色 フローラルアイボリー	

■商品仕様書（周辺収納側）

品目	仕様			備考
周辺仕様	周辺扉カラー	フローラルアイボリー		
	キッチンパネル	なし		
ツールユニット	本体	木製	色 ホワイト	
	底板	木製		
	引出し	ホーロー製		
	レール	ソフトクローズレール		
	丁番	－		
	耐震ラッチ	有		
	部品	棚板		
カウンターユニット	本体	－		
	底板	－		
	レール	－		
	丁番	－		
家電収納	本体	ホーロー製	色 ホワイト	100V
	部品	－		
周辺カウンター	材質	人造大理石	色 シェインホワイト	
吊戸棚	本体	化粧ボード	色 ホワイト	
	耐震ラッチ	有		
	部品	棚板		
設備仕様（上台）	アイラック	－		
エンドパネル	材質	ホーロー製	色 フローラルアイボリー	
		－		
天井幕板	品名	P-TM140（I）	色 フローラルアイボリー	


基本工事区分について

本説明書は、キッチンの本体組立・設置と関連工事（建設工事）である 大工工事、電気工事、ガス配管工事、管工事（給排水）などと区別して説明しています。

建設工事は関連する法令・規定に従って法的有資格者による工事が必要になります。

流通業者様からの発注で下請けとして本体の「取付・設置」を行う場合は、建設工事部分とキッチン本体「取付・設置」を区別して行ってください。

設置前工事、設置後工事の一部でも含む場合は、建設工事となります。

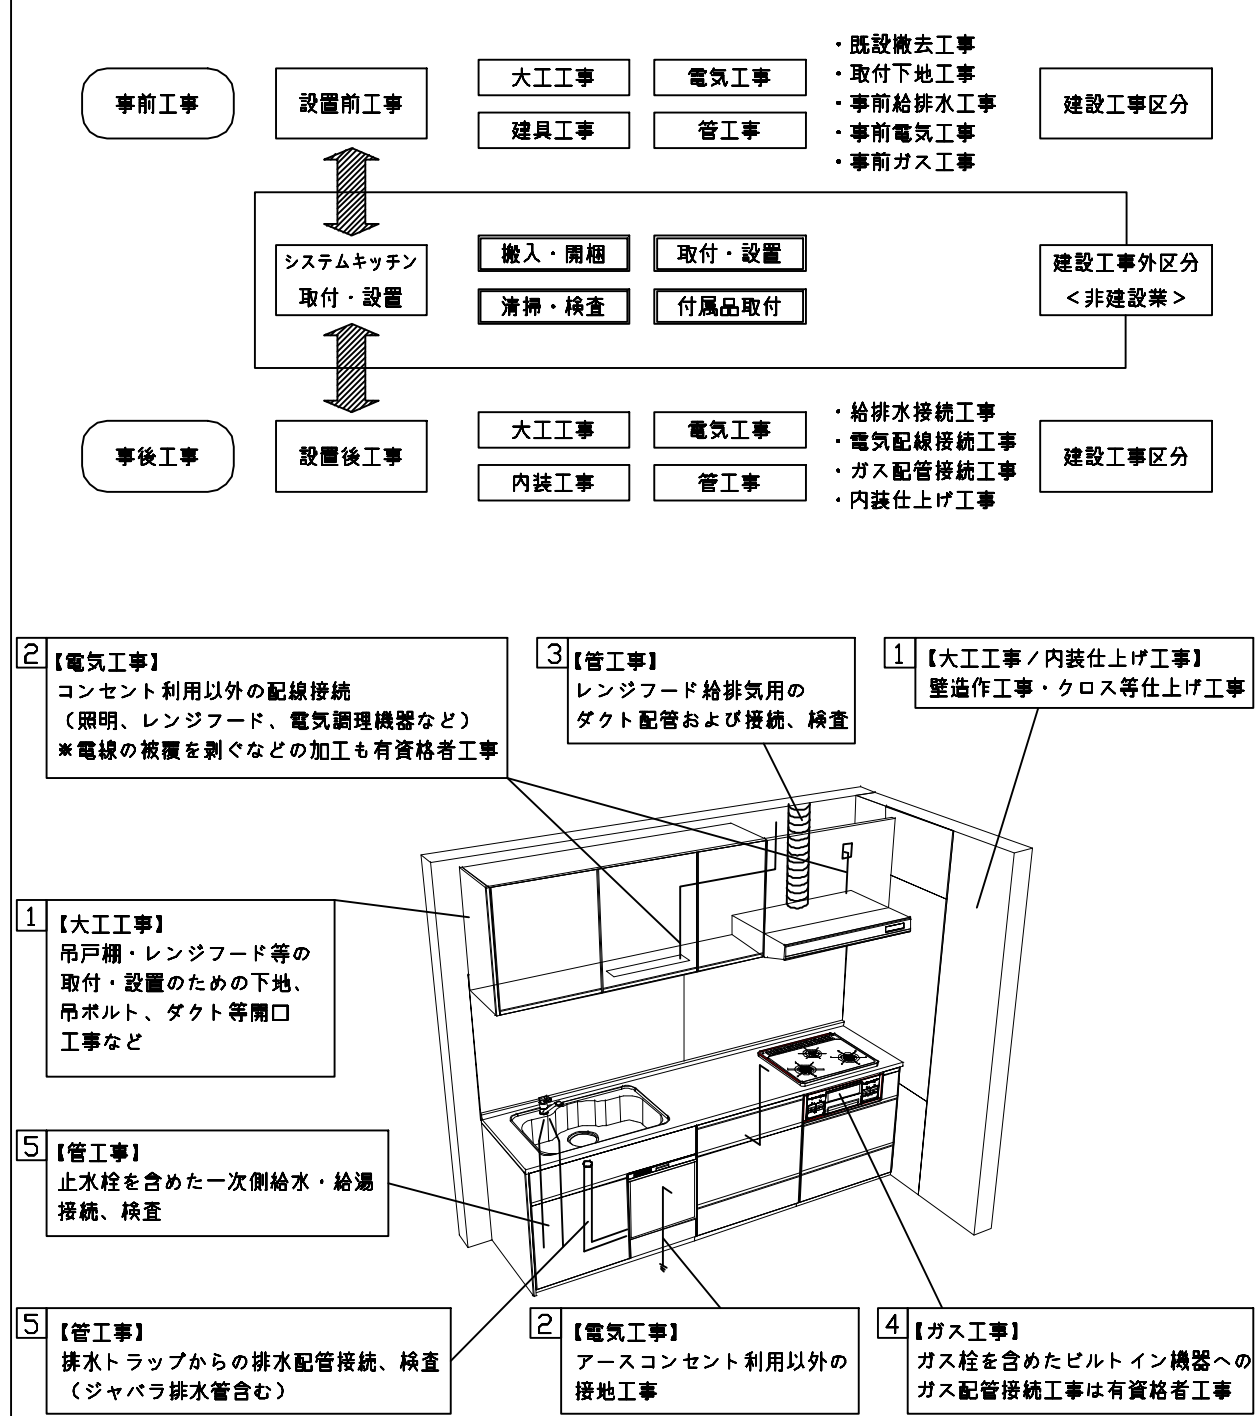

■システムキッチン 工事区分

参考：キッチン・バス工業会『工事区分ガイドライン』

工事区分	部位 (図)	業種区分	作業名称（区分）	建設工事			建設工事外		作業内容
				大工 工事	管 工事	電気 工事	設備・ガス機器設置	キッチン取付	
設置前工事	1 3	大工 管	外壁の開口工事	○	○				レンジフードのダクト用の建築壁の穴あけ工事
			建築壁の下地処理工事	○					ウォールキャビネット等の取付のための壁下地処理工事
			幕板取付壁下地処理工事	○					天井・壁等の幕板等取付のための下地処理工事
			アンカー、吊ボルト工事	○					吊戸棚、レンジフード等のアンカー、吊ボルト工事
			換気機器用ダクトの関連工事		○	○			建築物の事前ダクト配管等の工事
	2	電気	キッチンパネル下地処理工事	○					キッチンパネルを貼るための建築壁の下地処理工事
			レンジフードの電気工事			○			建築の屋内配線と配線器具（コンセント）工事
			I H調理機器の電気工事			○			I H調理機器専用の200Vの事前電気工事
			ウォールキャビネット部分の電気工事			○			照明器具等の電気工事
			電動昇降吊戸棚の電気工事			○			電動昇降吊戸棚の専用電源・アース工事
	4 5	ガス 管	食器洗い乾燥機の電源・アース工事			○			食器洗い乾燥機の専用電源・アース工事
			ガス調理機器のガス配管工事		○				ガス調理機器用の事前ガス配管工事
			排水配管の立上げ工事		○				キッチン排水用の所定位置への排水配管立上げ工事
			給水・給湯配管の立上げ工事		○				キッチン専用の所定位置への給水給湯配管立上げ工事
			食器洗い乾燥機の給排水配管工事		○				食器洗い乾燥機用の専用給水(給湯)・排水配管事前工事
システムキッチン 本体取付・設置		建設工事 外区分	キッチンパネルの取付 【注記 1】					☐	製品を加工して建築下地へ取付
			製品間のシリコン充填 【注記 2】					☐	製品間の隙間を仕上げる処理作業
			レンジフードの取付 【注記 1】					☐	本体及び化粧パネルを取付ける作業
			ウォールキャビネットの取付					☐	ウォールキャビネットを取付ける作業
			電動昇降吊戸棚の取付					☐	電動昇降吊戸棚を取付ける作業
			ベースキャビネット・ワークトップの取付					☐	ベースキャビネット・ワークトップの組立・調整して設置する作業
			排水部品の組立 【注記 3】				☐	☐	排水部品とシンクの組立
			水栓類の組立・ワークトップへの取付 【注記 1】					☐	水栓、浄水器同梱部材の組立（ワークトップへの取付）
			ビルトイン機器の取付 【注記 1】					☐	ビルトイン機器のキッチン本体への組込作業
			試運転・完成検査 【注記 4】					☐	完成後の試運転、性能確認検査
設置後工事	2 3	電気 管	ウォールキャビネット照明器具工事			○			事前配線の電源線と照明器具の接続、検査
			電気配線器具の取付			○			スイッチ、コンセント等の電気配線工事
			レンジフードとダクト接続工事		○				建築ダクトとレンジフードの接続、検査
			その他電化機器の工事			○			電化機器と電源線、アースの接続工事
	4 5	ガス 管	ガス調理機器のガス配管接続工事				☐		ガス調理機器とガス栓との接続工事（資格要）
			給水・給湯配管と水栓の接続工事		○				給水・給湯の一次側と水栓の接続、検査
			給水・給湯配管とオプション機器の接続工事		○				オプション機器と一次側給排水の接続、検査
			建築創排水配管への接続工事		○				キッチン排水配管と建築創排水配管の接続、検査

※【注記 1】原則、現場支給製品は支給側で取付実施とする

※【注記 2】当社製品間のみ実施する場合が多い。但し、現場により打合せにて作業範囲を決定する場合がある

※【注記 3】給排水配管の仕様や状況により、排水部品の組立作業範囲を打合せにて決定する

※【注記 4】製品の完成検査、試運転は、工事完成後に行う場合が多い。但し、原則、商品取付完了時に検査、試運転が可能な範囲のみキッチン設置者が実施する

- 必ずご確認ください。

・天井高さ、吊戸棚・レンジフード取付高さをご確認ください。

・《 》内寸法は参考寸法です。

■設備図の見方、表示記号について

・寸法はキッチンパネル厚みとクリア寸法を含んでいません。

・KP：キッチンパネル
- 吊戸棚取付注意事項

●吊戸棚の取付は、必ず商品同梱の専用ネジ（タッピンネジ4.5×60）を使用してください。

●固定下地は固定位置を中心に幅100mm以上、厚み12mm以上の十分な強度を持つ合板をお願いします。

タッピンネジ(4.5×60)

下地材
- 必ずお読みください

1)以下の工事・部材は別途ご用意ください。

・周囲躯体、仕上げ、取付用下地工事


・ダクト工事、壁面開口、屋外化粧カバー取付等

・給排水配管、電気配線、ガス配管及び接続工事


2)本体の取付以外の関連工事は法的有資格者による工事が必要になります。

・大工工事、電気工事、ガス配管工事、管工事、建具工事等


3)キッチンパネルを設置する壁面下地は
プラスターボード仕上げをお願いします。

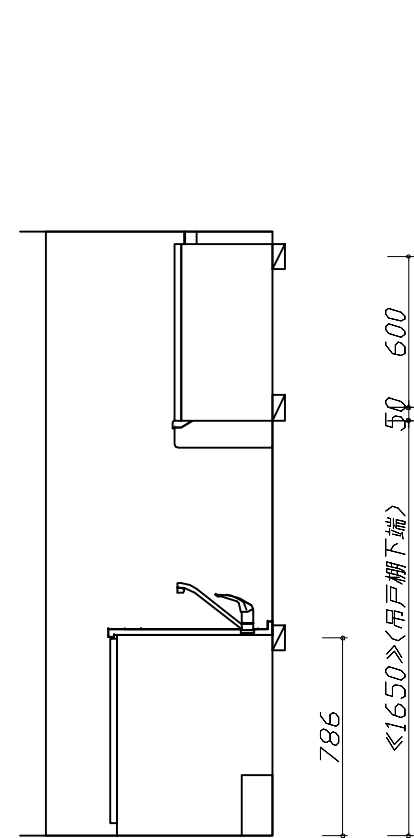

固定下地位置

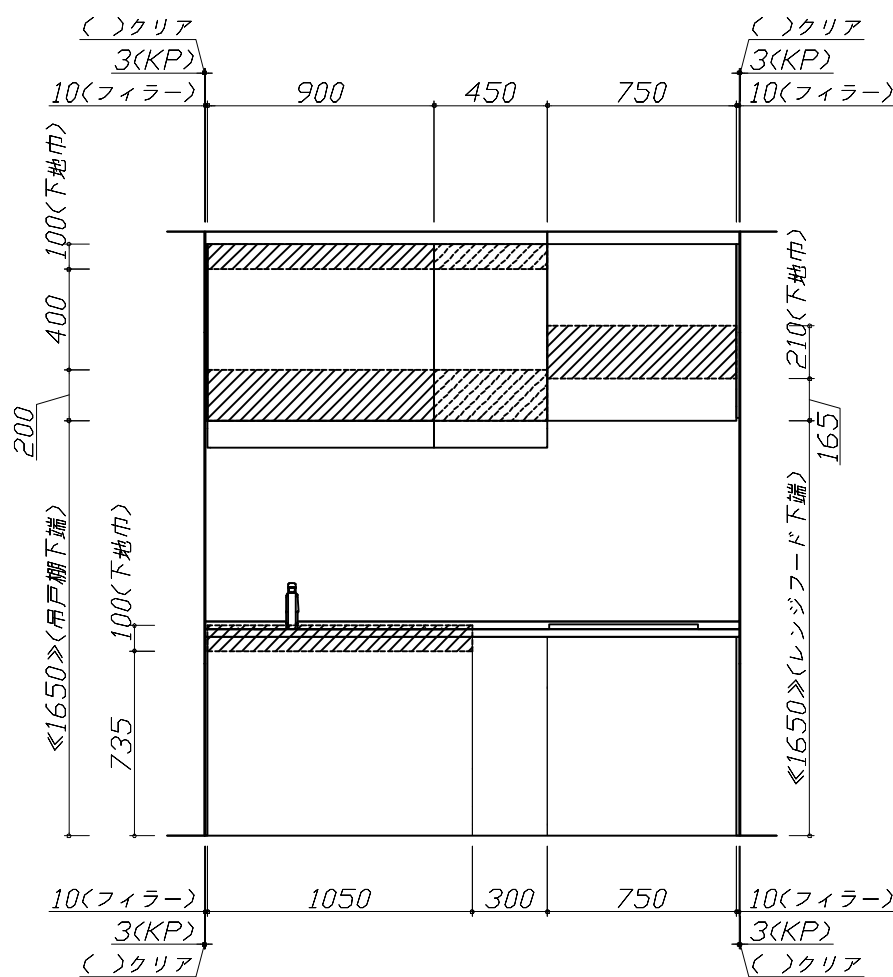

固定下地位置

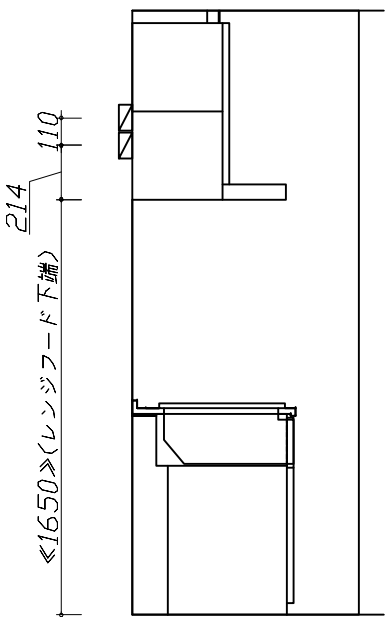

固定下地位置


Takara standard タカラスタンダード株式会社	現場名称： 大阪-南大阪SR SK5様邸	ホーローシステムキッチン E d e l エーデル	下地図 1	縮 尺： 1 / 30
	現場番号： C5196574	プラン番号： 1819G-2405-0066T	作成日： 2024年7月1日	
	南大阪営業所	担当営業：	担当アドバイザー： EDE-5-ESI(SW)	

縮尺：A3サイズ等倍

- 必ずご確認ください。
- ・天井高さ、吊戸棚・レンジフード取付高さをご確認ください。

・《 》内寸法は参考寸法です。
- 設備図の見方、表示記号について
- ・寸法はキッチンパネル厚みとクリア寸法を含んでいません。


・KP：キッチンパネル

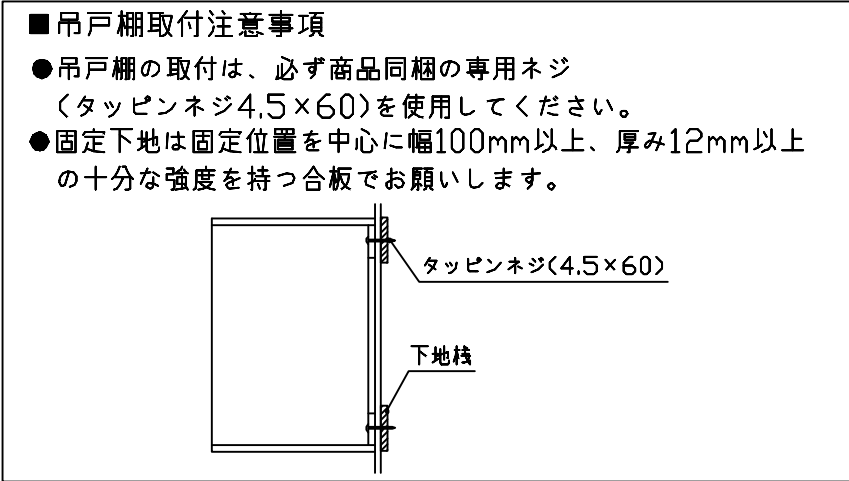


- 必ずお読みください
- 1)以下の工事・部材は別途ご用意ください。
- ・周囲躯体、仕上げ、取付用下地工事

・ダクト工事、壁面開口、屋外化粧カバー取付等


・給排水配管、電気配線、ガス配管及び接続工事
- 2)本体の取付以外の関連工事は法的有資格者による工事が必要になります。
- ・大工工事、電気工事、ガス配管工事、管工事、建具工事等
- 3)キッチンパネルを設置する壁面下地は
プラスターボード仕上げをお願いします。

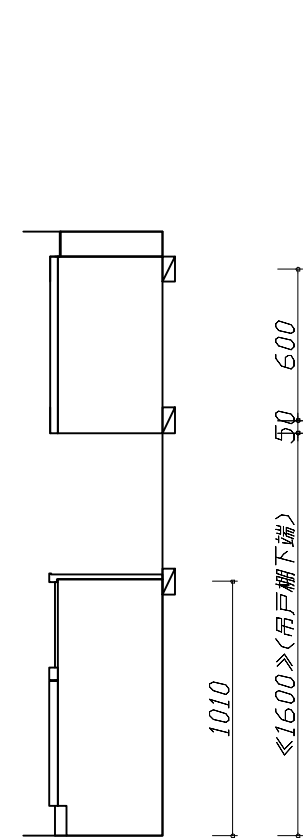

固定下地位置

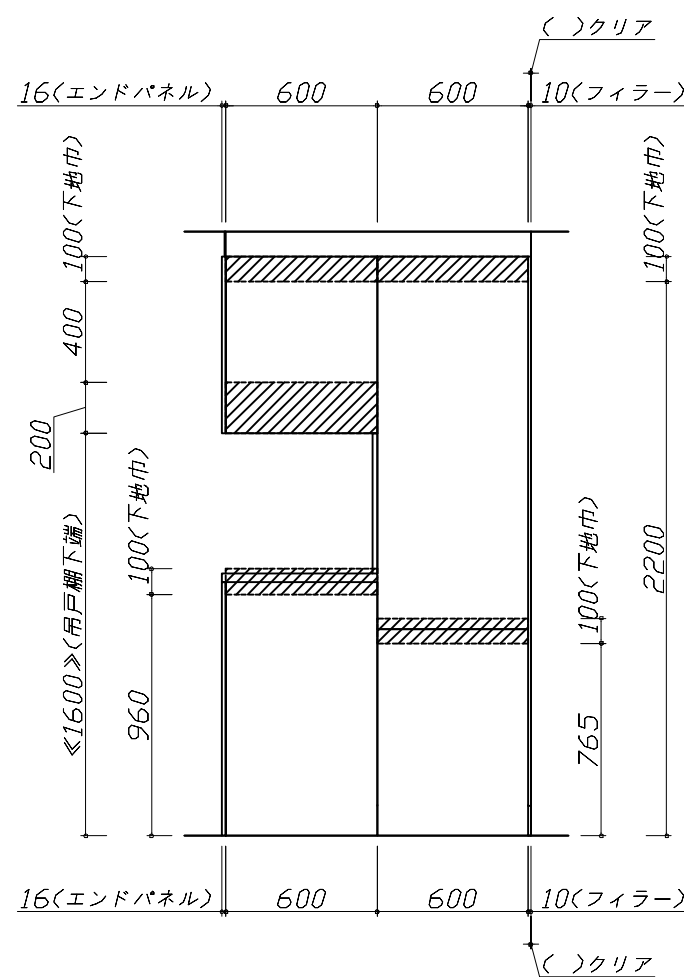

固定下地位置

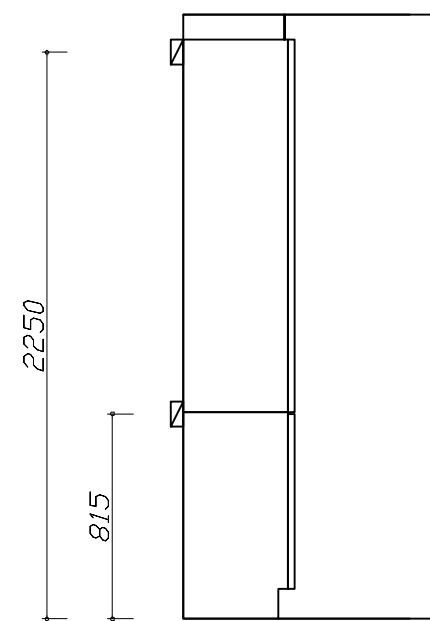

固定下地位置

Takara standard タカラスタンダード株式会社	現場名称： 大阪-南大阪SR SK5様邸	ホーローシステムキッチン E d e l エーデル	下地図 2	縮 尺： 1 / 30
	現場番号： C5196574	プラン番号： 1819G-2405-0066T	作成日： 2024年7月1日	
	南大阪営業所	担当営業：	担当アドバイザー： EDE-5-ESI(SW)	

縮尺：A3サイズ等倍

■必ずご確認ください。


- ・天井高さ、吊戸棚・レンジフード取付高さをご確認ください。
- ・《 》内寸法は参考寸法です。

■設備図の見方、表示記号について

- ・寸法はキッチンパネル厚みとクリア寸法を含んでいません。
- ・KP：キッチンパネル

■設備記号			
記号	記号の意味	記号	記号の意味
	給水位置		コンセント位置
	給湯位置		7-ス付コンセント位置
	排水位置		7-スターミナル付コンセント位置
	ガス配管位置		電源取出位置
	電源位置		

：点検口

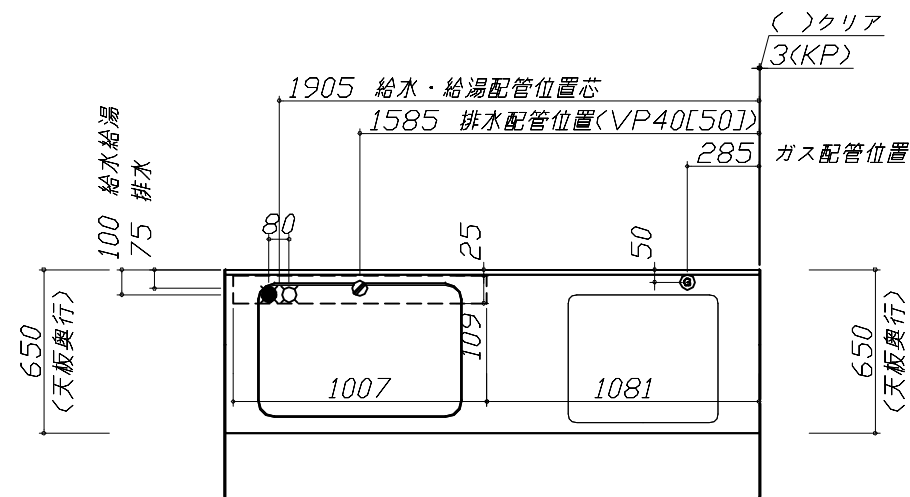

■必ずお読みください



1)以下の工事・部材は別途ご用意ください。

- ・周囲躯体、仕上げ、取付用下地工事
- ・ダクト工事、壁面開口、屋外化粧カバー取付等
- ・給排水配管、電気配線、ガス配管及び接続工事


2)本体の取付以外の関連工事は法的有資格者による工事がようになります。

- ・大工工事、電気工事、ガス配管工事、管工事、建具工事等

■機器類電源詳細			
1	レンジフード用電源	15A-125V 埋込コンセント 消費電力145W	
2	アイラック照明用電源	100V(2芯)・コード必要長さ1m	

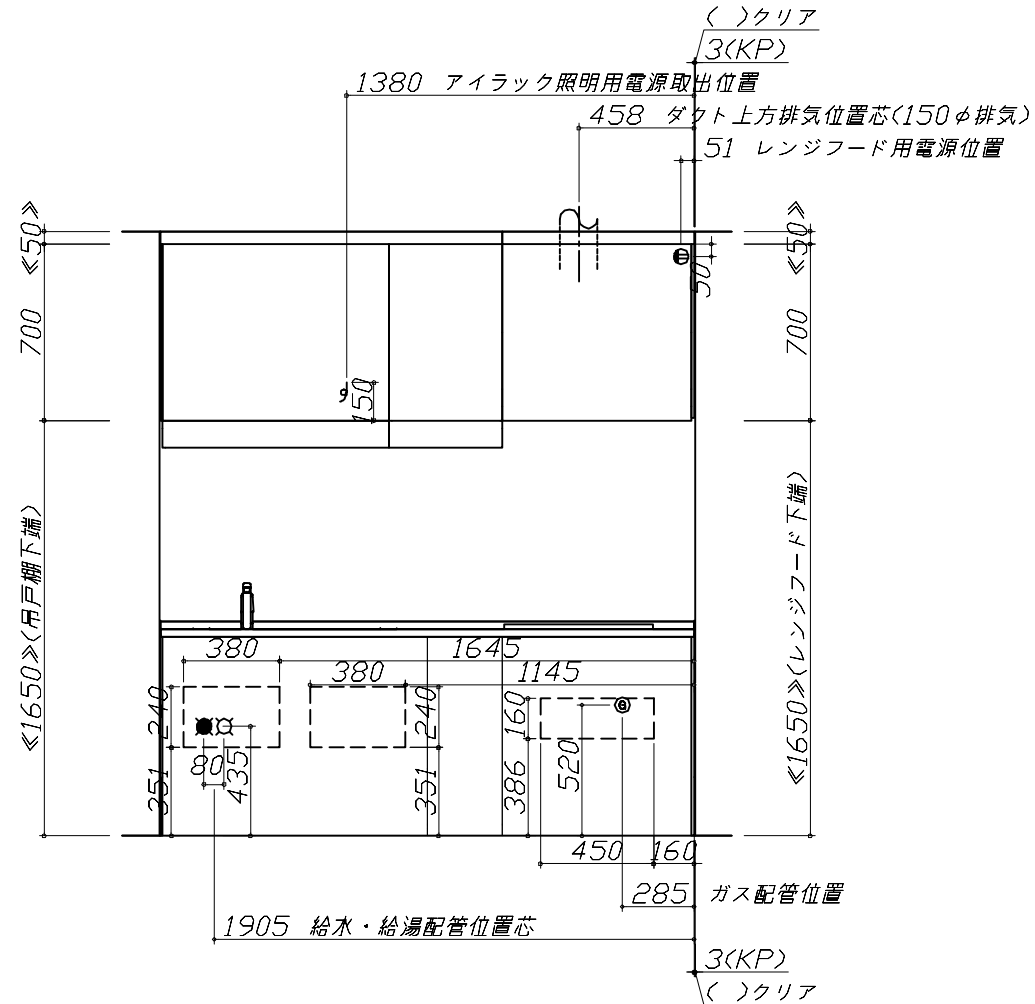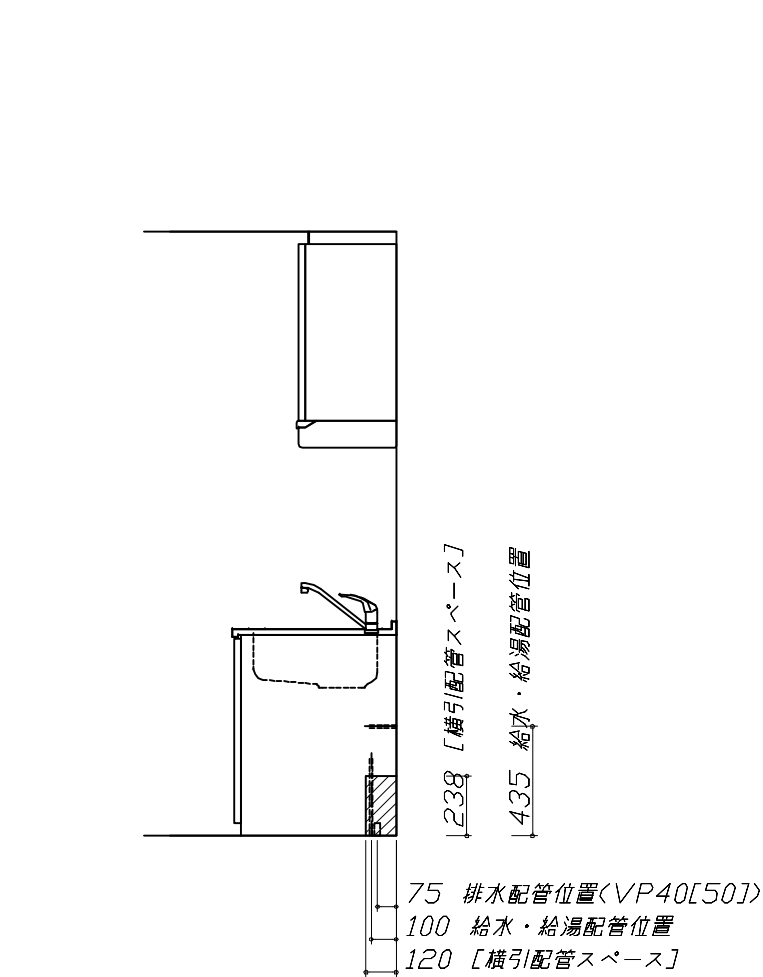

※ダクト配管可能範囲は詳細図参照

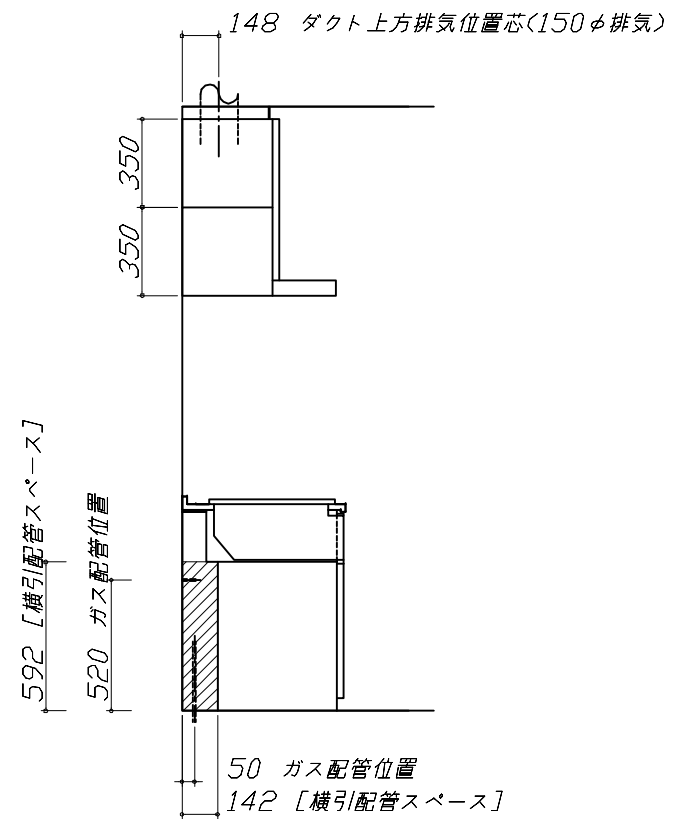

Takara standard タカラスタンダード株式会社	現場名称： 大阪-南大阪SR SK5様邸	ホーローシステムキッチン E d e l エーデル	設備図 1	縮 尺： 1 / 30
	現場番号： C5196574	プラン番号： 1819G-2405-0066T	作成日： 2024年7月1日	
	南大阪営業所	担当営業：	担当アドバイザー： EDE-5-ESI(SW)	

縮尺：A3サイズ等倍

■必ずご確認ください。

・天井高さ、吊戸棚・レンジフード取付高さをご確認ください。

・《 》内寸法は参考寸法です。

■設備図の見方、表示記号について

・寸法はキッチンパネル厚みとクリア寸法を含んでいません。

・KP：キッチンパネル

■必ずお読みください

1)以下の工事・部材は別途ご用意ください。

・周囲躯体、仕上げ、取付用下地工事

・ダクト工事、壁面開口、屋外化粧カバー取付等


・給排水配管、電気配線、ガス配管及び接続工事

2)本体の取付以外の関連工事は法的有資格者による工事が必要になります。

・大工工事、電気工事、ガス配管工事、管工事、建具工事等

■機器類電源詳細

1	家電収納ユニット用電源	15A-100V・コード必要長さ1m	9
---	-------------	--------------------	---

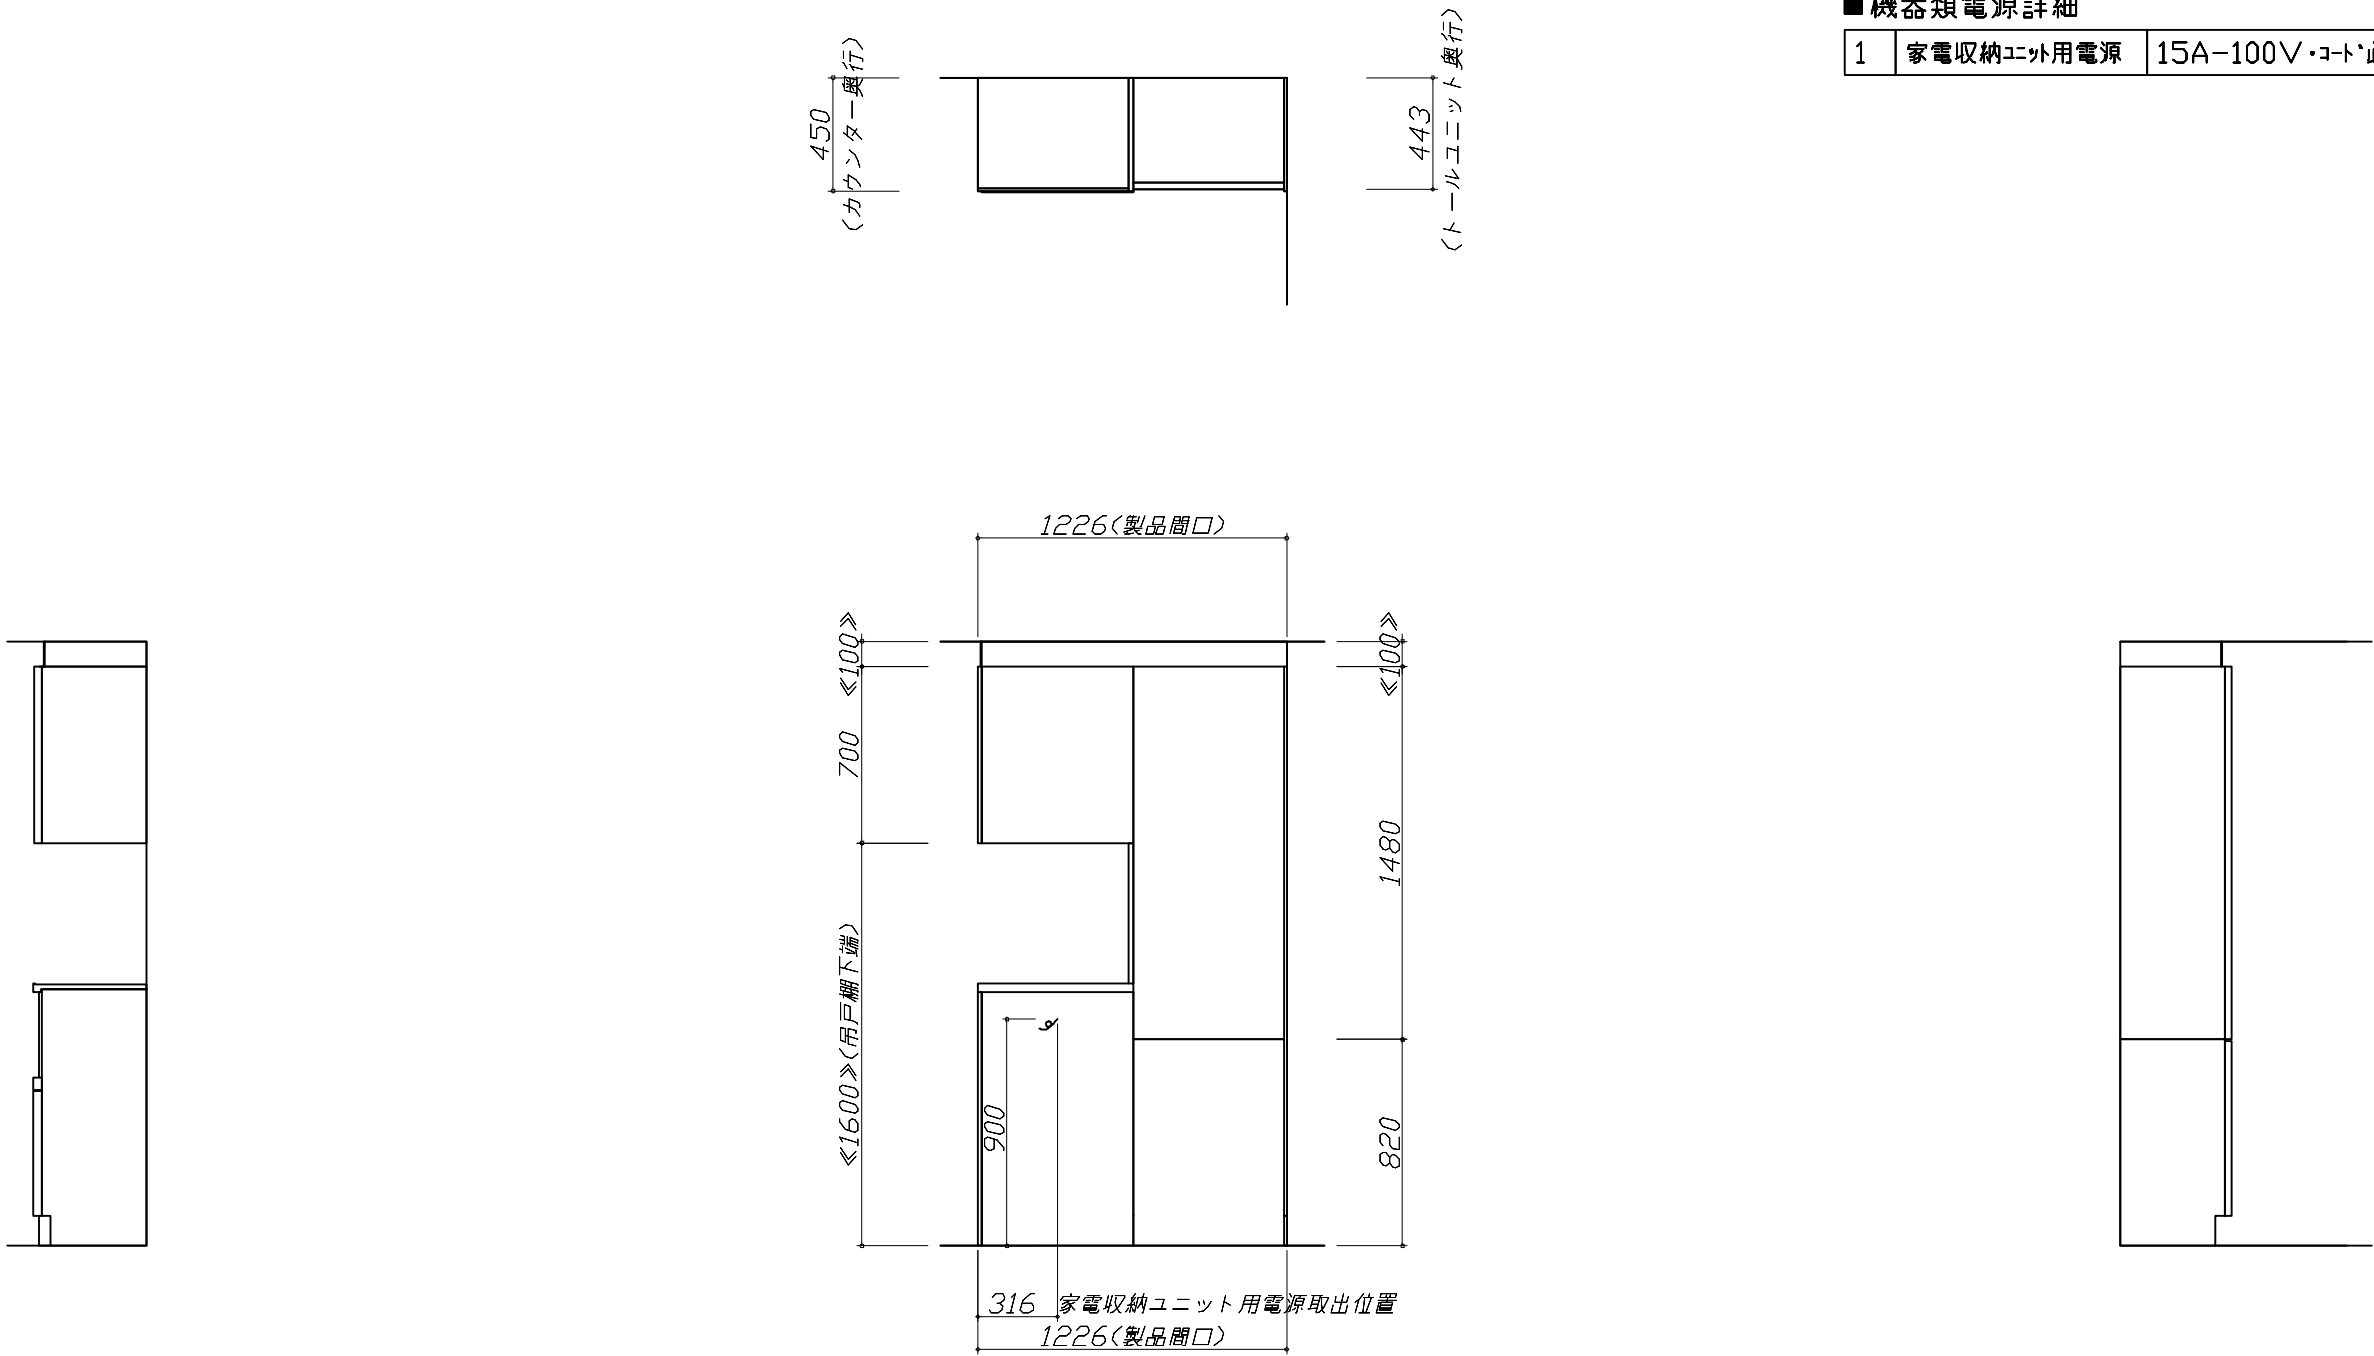

Zシンク給水排水配管例図

給水給湯壁出し配管の場合
止水栓位置にアングル止水栓を取り付けてください。
(止水栓は別途)

管工事

レンジフード詳細図

<VUA-751AD>

アルミダクト使用時の排気位置はダクト配管可能範囲を参照ください。直接排気の場合は、排気口の位置に内寸タテ160mm×ヨコ160mmで巾100mm以上の木枠を設けてください。実際の排気用接続部品の開口部寸法は、角の場合150mm×150mm、丸の場合φ148です。

排気方法	排気部品	電動キャッター
後方直接排気	排気用角パイプ	
左右後方外排気	VCN丸外金具	ED丸外金具
上方外排気	丸外金具	ED丸外金具

連動出力コネクター
電源コード：1m
上方排気口位置
アンカーボルト用天吊孔2箇所

後方排気口位置
本体取付用ダルマ孔2箇所
本体取付用ノックアウト孔2箇所

左右排気口位置

消費電力：145W

アイラック水切りタイプ 電気配線参考図

<SDM-90>

電気工事

注) *印の寸法はアイラック水切りの奥行方向取付位置によって変動します。

消費電力：11W

ガス配管例図

<TN36V-60>

ガス配管工事

レンジフード詳細図 ダクト配管可能範囲

<VUA 風圧シャッター>

管工事

注)
●本図はアルミダクトφ150を使用した場合の配管可能範囲である。
断熱材を取付ける場合は厚みを考慮すること。
●リフォーム時など、既設の壁排気口を利用する場合、P変換アタッチメント(別売)を使用すること。

アイラック水切りタイプ可動範囲詳細図

<SDM-90/75>

注)
●アイラックを窓前または対面垂壁に設置する場合の額縁出代はキッチンパネル厚み(3mm)+15mm以下でお願いします。
●周辺用アイラック内蔵吊戸にレミュー専用アイラックを設置する場合、額縁対応はできません。
●アイラック可動範囲に物を置かないでください。

Takara standard
タカラスタンダード株式会社

現場名称： 大阪一南大阪SR SK5様邸

現場番号： C5196574

南大阪営業所

ホーローシステムキッチン E d e l エーデル

プラン番号： 1819G-2405-0066T







担当営業：




詳細図 1

作成日： 2024年7月1日

担当アドバイザー： EDE-5-ESI(SW)

縮 尺： FREE

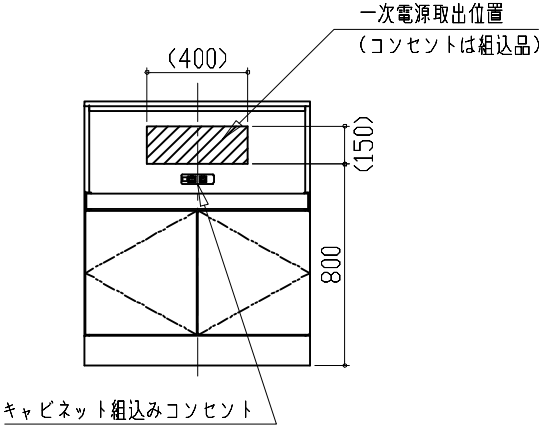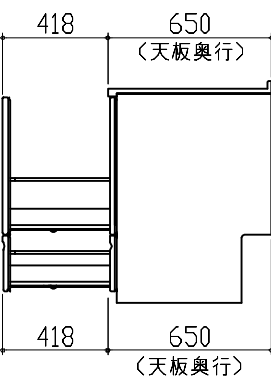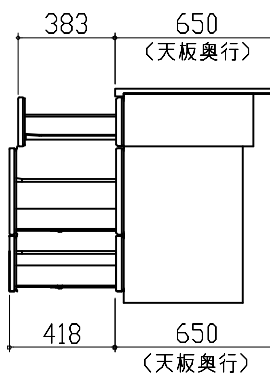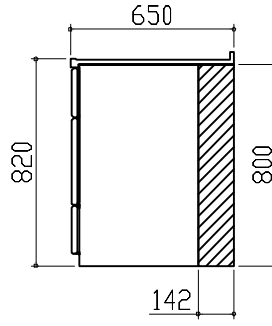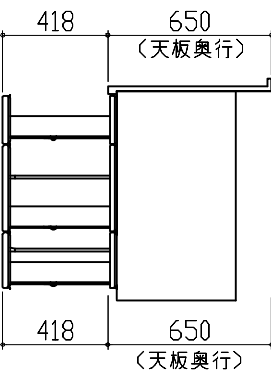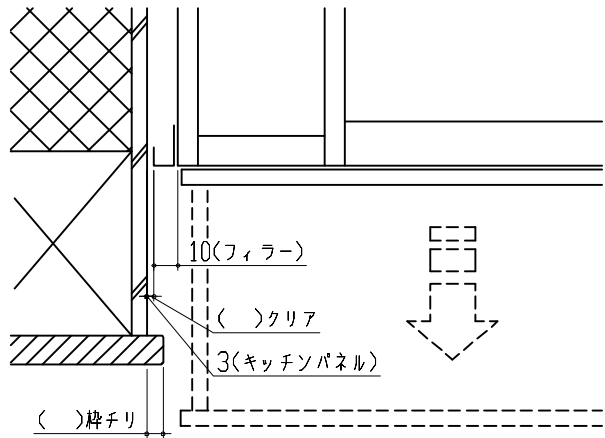家電収納庫 電気配線例図		キャビネット引出寸法 詳細図		キャビネット引出寸法 詳細図	
＜奥行45cm＞ 電気工事 電源は100V15A以上の専用回路を 設けてください。  消費電力：1500W		【シンクキャビネット】		【コンロキャビネット】	
					
横引配管有効寸法 詳細図		キャビネット引出寸法 詳細図		エンド取り合い詳細図	
【調理キャビネット】		【調理キャビネット】		【キッチン本体 左側】	
▨：配管スペース 足元スライド標準タイプ 				 ■留意事項 引出しを開けたときにドア枠・窓枠・巾木と干渉しないようクリアを確保してください。	
Takara standard タカラスタンダード株式会社		現場名称： 大阪－南大阪SR SK5様邸		ホーローシステムキッチン E d e l エーデル	
		現場番号： C5196574		プラン番号： 1819G-2405-0066T	
		南大阪営業所		担当営業： 担当アドバイザー： EDE-5-ESI<SW>	
				詳細図 2 縮 尺： FREE	
				作成日： 2024年7月1日	

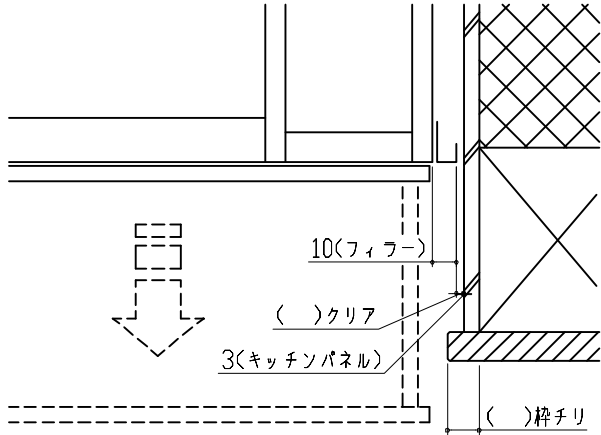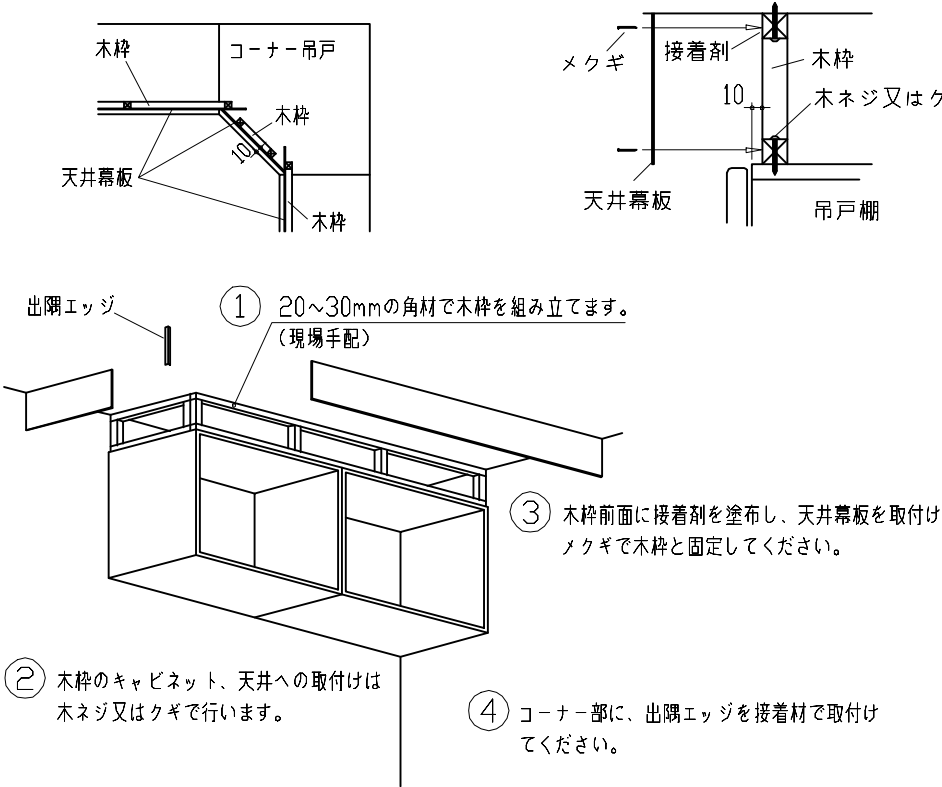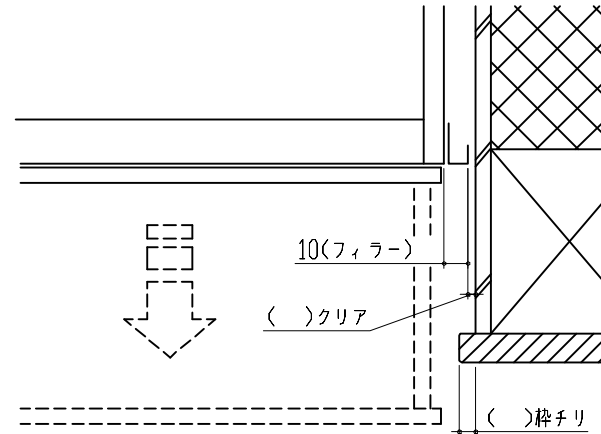エンド取り合い詳細図 【キッチン本体 右側】  ■ 留意事項 引出しを開けたときにドア枠・窓枠・巾木と干渉しないようクリアを確保してください。	天井幕板施工例図  ① 20～30mmの角材で木枠を組み立てます。 (現場手配) ② 木枠のキャビネット、天井への取付けは木ネジ又はクギで行います。 ③ 木枠前面に接着剤を塗布し、天井幕板を取付けメクギで木枠と固定してください。 ④ コーナー部に、出隅エッジを接着材で取付けてください。	
エンド取り合い詳細図 【周辺 右側】  ■ 留意事項 引出しを開けたときにドア枠・窓枠・巾木と干渉しないようクリアを確保してください。		