

ホーローシステムキッチン 御見積書

ページ 1/4

御名前 大阪-南大阪SR SK3 様
 業者
 商品名 LEMURE レミュー

作成日 2025年7月6日
 プラン番号 1819G-2507-0267T
 現場番号 C5196411

タカラスタンダード株式会社
 ◆南大阪営業所
 大阪府堺市西区鳳中町10-8-2
 TEL 072-275-7983 / FAX 072-275-7984

◆南大阪ショールーム
 TEL 072-275-8705 / FAX 072-266-1122

商品
 御見積金額 ￥2,550,000 (税込 ￥2,805,000)

()内の価格は税込価格<税率10%>を表示しています。

《参考》別途 商品組付費 ￥213,500 (税込 ￥234,850)

《参考》別途 現場配達費 ￥0 (税込 ￥0)

- ※ 商品御見積金額には商品組付費は含まれておりません。
- ※ 商品組付費には搬入・商品組付等の費用を含んでいます。
- ※ 商品組付費は現場の状況により変動する事があります。
- 又、給水・給湯・ガス・ダクト・電気等の接続工事は含まれておりません。

◆ 御見積仕様

《キッチン》	
キッチン本体サイズ	I型255cm
天板高さ	85cm
扉カラー	灰緑・引手シルバー
キャビネットカラー	ホワイト
キッチンパネル	Pタイプ:ホワイト
引手タイプ	ハンドル引手タイプ
ワークトップ材質	アクリル人造大理石(ハイグレード)
カラー	リバーパール
水栓	ハンドシャワー水栓
食器洗い乾燥機	シンク下設置間口45cmタイプ
加熱機器	60cmハイパーガラスコートトップガスコンロ
レンジ機器	なし
ガス種	13A

《周辺収納》	
周辺扉カラー	灰緑・引手シルバー
周辺キャビネットカラー	ホワイト
キッチンパネル	なし
周辺引手タイプ	ハンドル引手タイプ
カウンター材質	アクリル人造大理石(ハイグレード)
カラー	リバーパール

担当営業	担当アドバイザー	プラン作成者
	LE-3-	LIM(SW)

◆ 備考

--	--

No.*

◆ 御確認事項

現場番号	C5196411	プラン番号	1819G-2507-0267T	作成日	2025/7/6
------	----------	-------	------------------	-----	----------

御見積明細 キッチン

NO	商品名	仕様	品番	数量	単価	金額
1	人造大理石ワーカップ(ハイグレード・薄型)	家事らくシンク(ホワイト)	ZRL255 TARW-H	1	333,000	333,000
2	シンクキャビネット	足元スライド・シンク下食洗、フロントポケット、うちにもホーロートレイ	F-RRVVR105PR5(L1MHPW	1	314,500	314,500
3	食器洗い乾燥機	引出し式(シルバー色)	EW-45L3SMT	1	177,000	177,000
	食器洗い乾燥機用前面パネル	扉同色	P-DWM45LS (1M N	1	21,500	21,500
4	調理台キャビネット	足元スライド(3段引出、インナーケース、インナースライド)	F-TGVM075TL5(L1MHPW	1	195,000	195,000
5	コンロ用キャビネット	足元スライド、ミキリ対応	F-KTVM075IL5(L1MHPW-1	1	162,000	162,000
6	水栓	エコタイプハンドシャワー水栓	KM5021TTKE	1	36,500	36,500
7	ガス加熱機器(ハイパーガラスコート)	両面焼き	TN72WV60CH	1		
	ガス加熱機器(本体)	シルバー	TN72WV60C 1213	1	115,500	115,500
	ガス加熱機器(トッププレート)	クリアパールホワイト	TN72-60TP-CH	1	26,000	26,000
【ベースキャビネット小計】					10	1,381,000
8	ウォールキャビネット	耐震ラッチ付、扉ソフトクローズ	W-M A120 -PSL1MHNW	1	89,000	89,000
9	ウォールキャビネット	レンジフード横タイプ、耐震ラッチ付、扉ソフトクローズ	W-M A045ZRPSSL1MHNW	1	44,500	44,500
10	照明ユニット	センサーティプ、9W(LED仕様)、ホワイト	KLD-D060LW	1	21,500	21,500
11	レンジフード(本体)	シロッコファン、ステンレス、加熱機器連動	VRAS-E902ADRN	1	126,500	126,500
	レンジフード用前面パネル	扉同色	VZP-90-655HN(1M)	1	18,500	18,500
12	リモコン		RHリモコン-2	1	2,000	2,000
13	見切り対応フライ	下台用、ホワイト	ミキリシタ10H(W)	1	700	700
14	見切り対応フライ	ウォールキャビネット用、ホワイト	ミキリW10(W)	1	1,000	1,000
15	ラ・クックグラン	サングリアレッド	PGDL-50R(T)	1	10,500	10,500
16	米ビツ	容量11kg用	コメヒツ-H	1	3,000	3,000
17	どこでもラック(スクエアタイプ)	タオルハンガーL、ホワイト	MGSK タオルハンガーレ (W	1	2,500	2,500
	どこでもラック(スクエアタイプ)	タブレット立て	MGAK タブレットトレー (W	2	500	1,000
18	間仕切り名人(デラックスタイプ)	ABタイプ、間口27cm用	MGマジキリAB270-520	1	10,000	10,000
19	間仕切り名人(デラックスタイプ)	APタイプ	MGマジキリAP030-320	1	2,500	2,500
20	間仕切り名人(デラックスタイプ)	ASタイプ	MGマジキリAS240-420	3	5,000	15,000
21	間仕切り名人(デラックスタイプ)	APタイプ、内引出用	MGマジキリAP030-410U	1	2,500	2,500
22	かくせるホーローボックス	間口75cm用	トビラウラHS- 75N	1	7,000	7,000
23	かくせるホーローボックス	間口73cm用	トビラウラHS- 73N	1	7,000	7,000
24	調理プレート	家事らくシンク用	チョウリプレートVAE	1	6,000	6,000
25	まな板	家事らくシンク用	マナイVAE	1	8,500	8,500

現場番号	C5196411	プラン番号	1819G-2507-0267T	作成日	2025/7/6
------	----------	-------	------------------	-----	----------

御見積明細 キッチン

NO	商品名	仕様	品番	数量	単価	金額
26	まな板立て	家事らくシンク用	マナイタタケVAE	1	2,500	2,500
27	水切り	家事らくシンク用	ミズキリVAE	1	9,000	9,000
28	水切りネット	家事らくシンク用	ミズキリネットVAE	1	4,500	4,500
29	水切りプレート	家事らくシンク用	ミズキリプレートVAE	1	6,000	6,000
30	前台輪カバー		P-DC105 -5(W)	1	4,000	4,000
31	前台輪カバー		P-DC075 -5(W)	1	3,500	3,500
32	前台輪カバー		P-DC073 -5(W)	1	3,500	3,500
33	施工部材		シリコン(ホワイト2)	2	1,000	2,000
キッチン合計				42	¥1,795,200	

御見積明細 周辺収納

NO	商品名	仕様	品番	数量	単価	金額
34	家電収納ユニットキャビネット	奥行45cmタイプ	F-HW L090 -5(L)W	1	51,000	51,000
	収納ワゴン	奥行45cm用	NW-90K(L)	1	24,500	24,500
	収納ワゴン用前面扉		NWトビラ90MK(L1MHPW	1	40,500	40,500
	オープンタイプ用幕板	ステンレス調	HWマクイ90T(H)	1	4,500	4,500
35	ウォールキャビネット	底面ホーローカバー、耐震ラッチ付、扉ソフトクローズ	W-SA L090 -PSL1MHNW	1	81,500	81,500
36	トールユニット上台	奥行45cm、耐震ラッチ付、扉ソフトクローズ	O-UABL090 -PSL1MHNW-1	1	154,500	154,500
37	トールユニット下台	奥行45cm、3段引出しタイプ	O-DFSL090 -5(L1MHPW	1	155,500	155,500
38	カウンターユニット用カウンター	奥行45cm、人造大理石(ハイグレード)、リバーパール	C-IJP090NL (Z)-H	1	82,000	82,000
39	ダストボックス	本体	DB-NWNホンタイ	3	1,500	4,500
	ダストボックス	フタ	DB-NWNフタ	3	700	2,100
40	エンドパネル	奥行45cm・H230cm、トール上台用	EP-OU (L1MHN	1	30,500	30,500
41	エンドパネル	周辺用ショート吊戸用(H500)	EP-WSN (L1MHN	1	13,500	13,500
42	エンドパネル	吊戸・トール間用H760	EP-OA-IS (L1MHN	1	15,500	15,500
43	エンドパネル	奥行45cmハイカウンター(薄天板)用	EP-NIU-85 (L1MHN	1	23,000	23,000
44	エンドパネル	奥行45cmキャビネット・トール下台用	EP-NLN-85 (L1MHN	1	17,000	17,000
45	施工部材		シリコン(ホワイト2)	1	1,000	1,000
周辺収納合計				20	¥701,100	

御名前 大阪-南大阪SR SK3

様

ページ

4/4

現場番号	C5196411	プラン番号	1819G-2507-0267T	作成日	2025/7/6
------	----------	-------	------------------	-----	----------

御見積明細 キッチンパネル

NO	商品名	仕様	品番	数量	単価	金額
1	ホーローキッチンパネルPタイプ	サイドパネル、ホワイト	PZS-90 (SW)	2	22,600	45,200
2	パネル施工キット	シリコン色(ホワイト)	パネルセコウキットS(W)-1	1	5,700	5,700
3	KP用エッジセット	樹脂製、ホワイト	KPエッジセットJ (MW)-2	1	2,800	2,800
キッチンパネル合計				4		¥53,700
商品総合計				66		¥2,550,000

※ 御見積明細の価格には消費税は含まれておりません。別途消費税が必要となります。

《参考》別途 商品組付費

キッチン商品組付費

¥178,500 (税込 ¥196,350)

キッチンパネル商品組付費

¥35,000 (税込 ¥38,500)

《参考》別途 現場配達費

¥0 (税込 ¥0)

※ 商品組付費は現場の状況により変動する事があります。又、給水・給湯・ガス・ダクト・電気等の接続工事は含まれておりません。






()内の価格は税込価格<税率10%>を表示しています。

■必ずご確認ください。

- ・天井高さ、吊戸棚・レンジフード取付高さをご確認ください。
- ・『内寸法は参考寸法です。
- ・ハイグレード人大・クオーツ天板の場合、実際の天板高さは+2mmになります。

■表示記号について

- ・KP : キッチンパネル

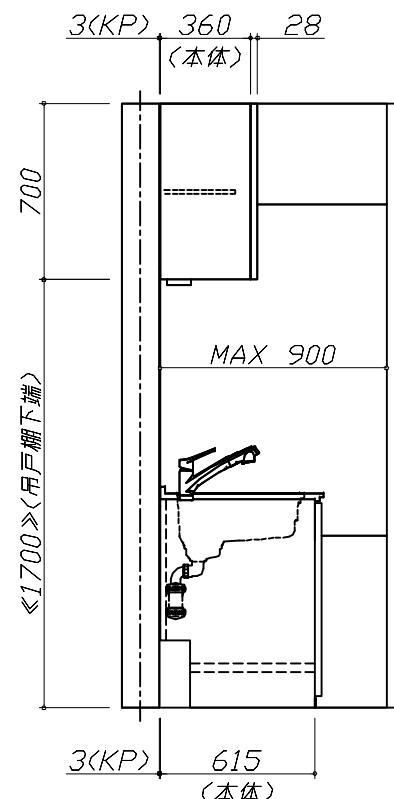
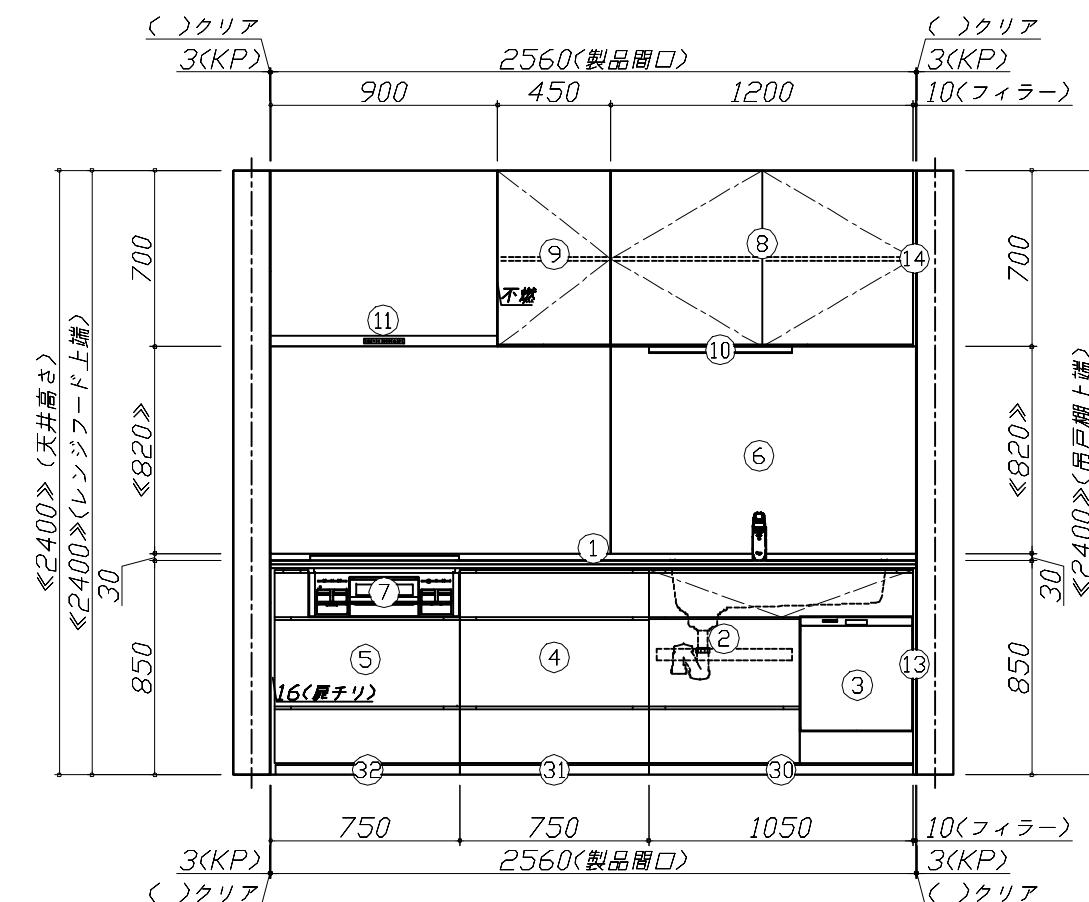
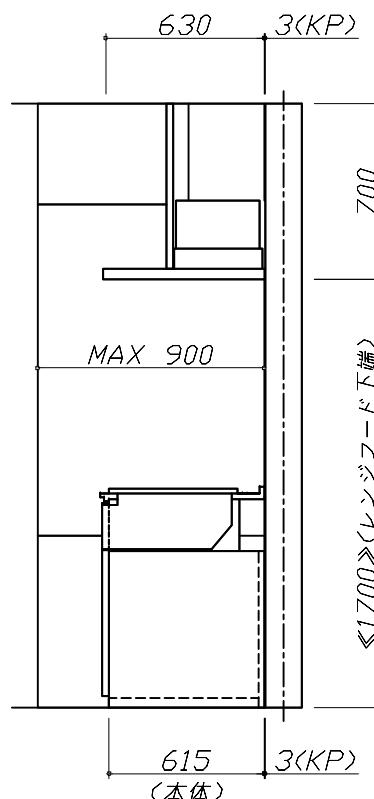
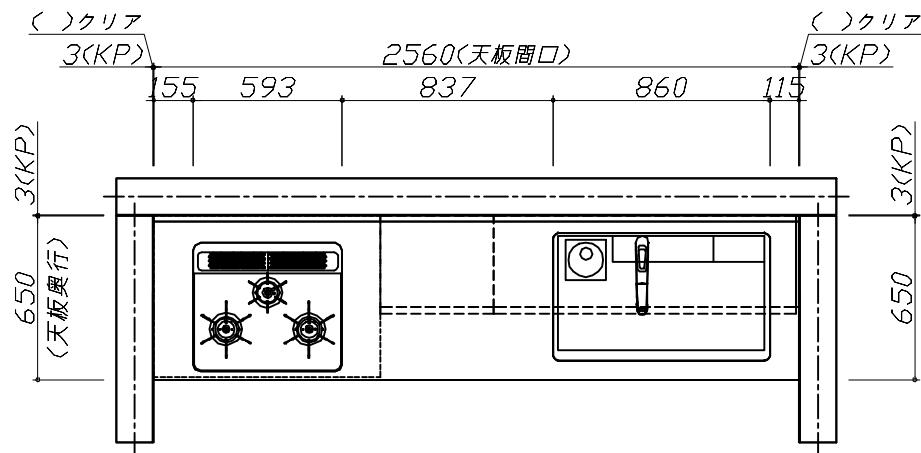
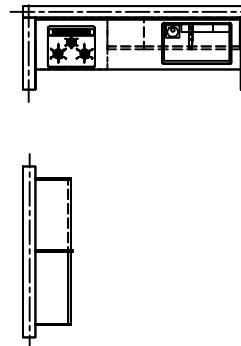



■必ずご確認ください。

- ・天井高さ、吊戸棚・レンジフード取付高さをご確認ください。
- ・『』内寸法は参考寸法です。
- ・ハイグレード人大・クオーツ天板の場合、実際の天板高さは+2mmになります。

■表示記号について

- ・KP: キッチンパネル

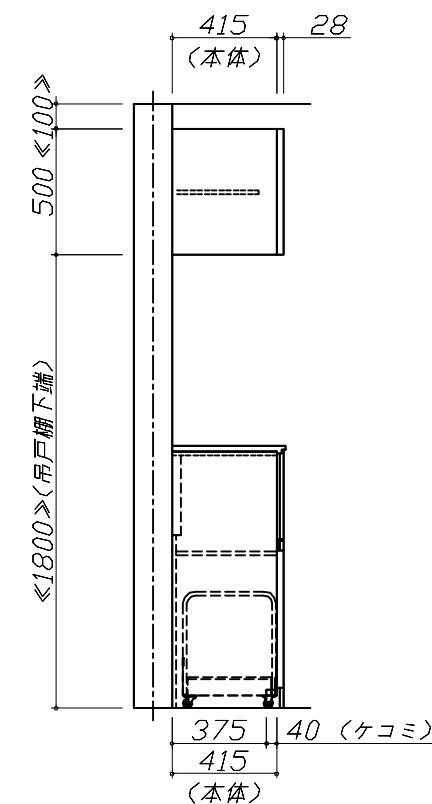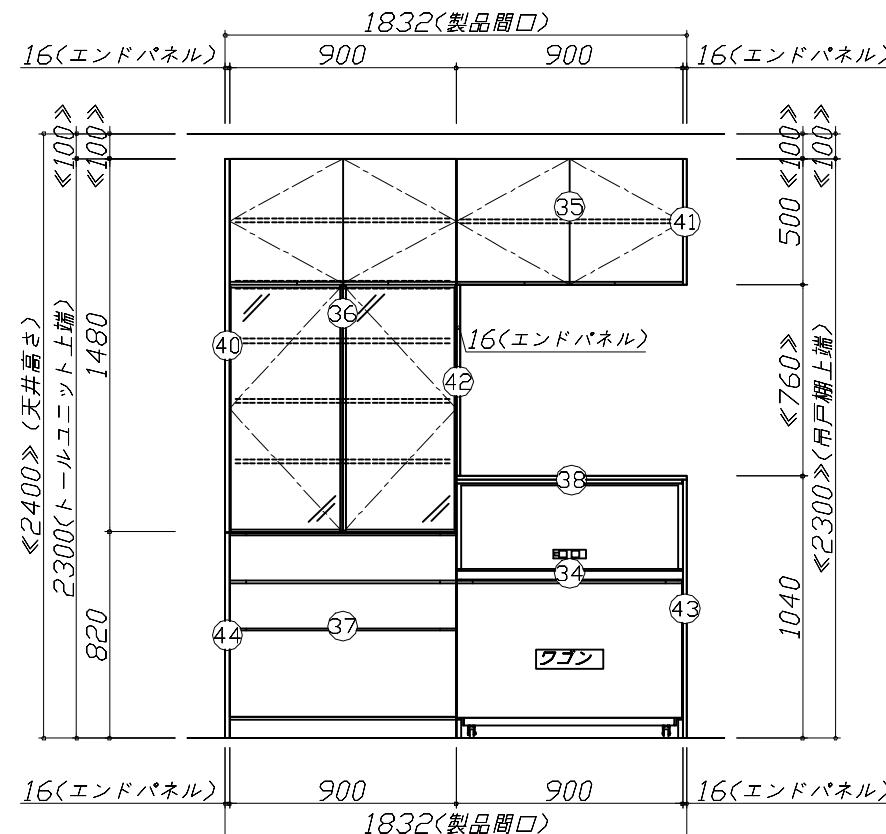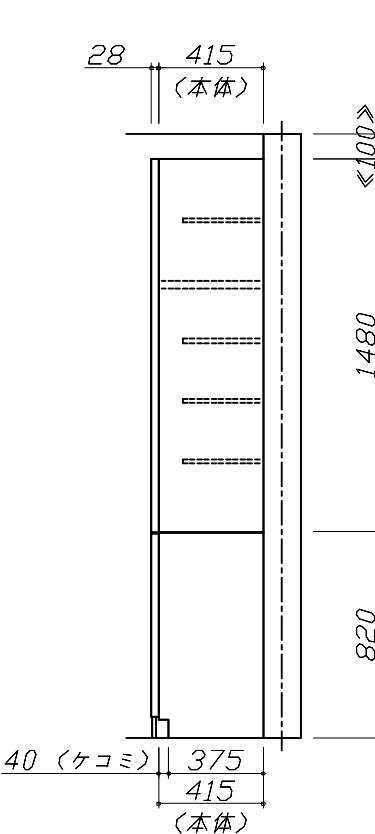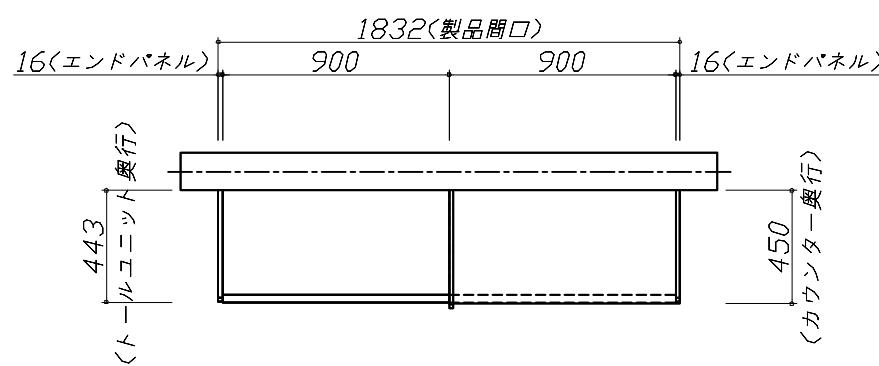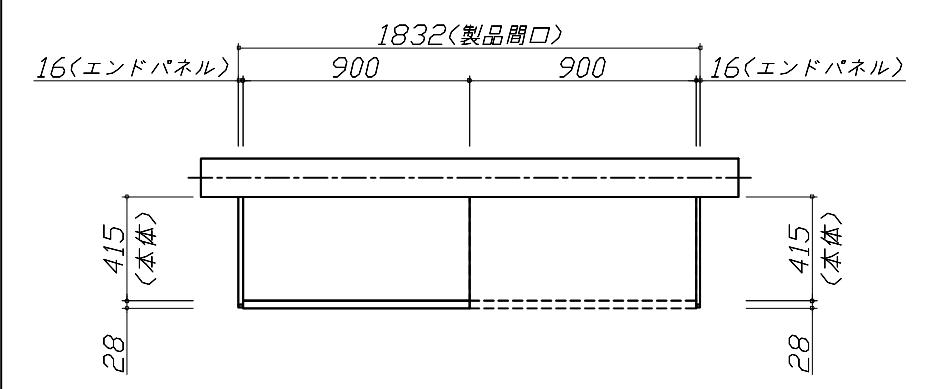

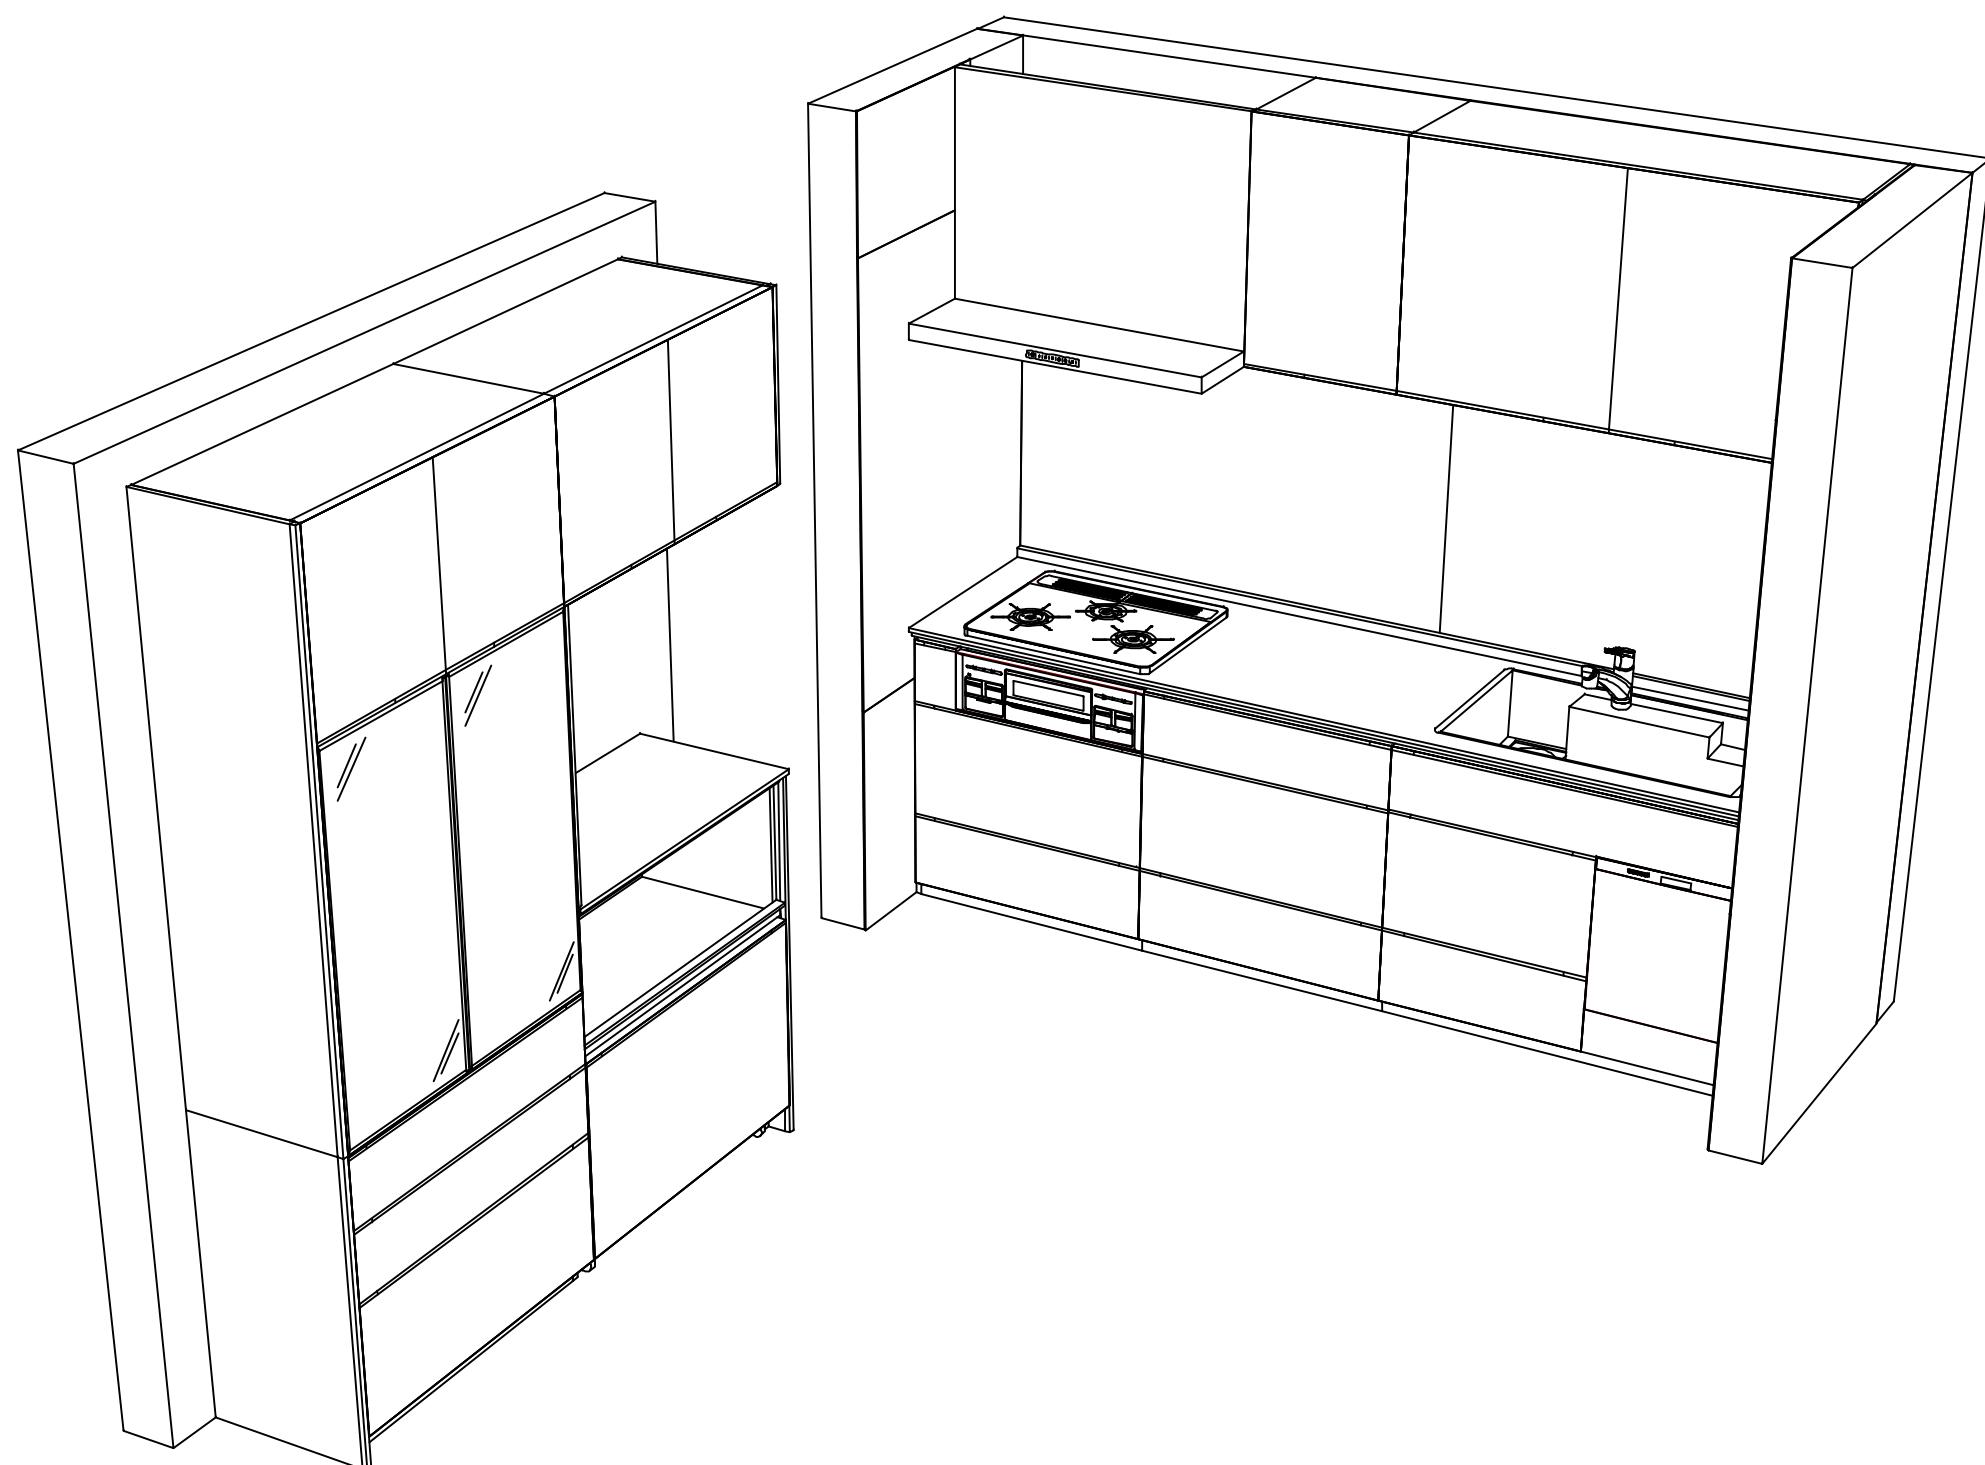

Takara standard
タカラスタンダード株式会社

現場名称：大阪-南大阪SR SK3様邸

現場番号：C5196411

南大阪営業所

ホーローシステムキッチン LEMURE レミュー

プラン番号：1819G-2507-0267T

担当営業：

姿図 3

縮 尺：1 / 30

作成日：2025年7月6日

担当アドバイザー：LE-3-LIM(SW)

縮尺：A3サイズ等倍

■商品仕様概要

商品仕様	商品シリーズ	ホーローシステムキッチン LEMURE レミュー		
	タイプ	足元スライドタイプ		
	扉カラー	灰緑・引手シルバー		
	引手種類	ハンドル引手タイプ		
	天板形状・間口	I型255cm		
	-			
	奥行	65cm		
	天板高さ	85cm		
	キッチンパネル	有		
	キッチンパネルカラー	Pタイプ: シルバー		
見切り・エッジ材				

■商品仕様書（キッチン側）

品目	仕様			備考
天板	材質	アクリル人造大理石	色	リバーパール
	シンク	アクリル人造大理石シンク（家事らく）	色	ホワイト
	-			
	部品	ミネラルレットVAE		
		ミネラルVAE、ミネラルトVAE		
		サイタVAE、サイタトVAE		
		カーリングレットVAE		
	本体	ホーロー製	色	ホワイト
	底板	ホーロー製		*一部木製を使用する箇所あり
	引出し	ホーロー製		*一部木製を使用する箇所あり
下台	レール・丁番	ソフトクローズレール		
	部品(標準)	引出用サイドカバー、かくせるホーローボックス		
		そこまでホーローラック		
	部品(オプション)	ホーローインナーケース(左設置)・ホーローインナースライド、うちにもホーロートレイ		フロントポケット
	水栓1	KM5021TTKE		
	水栓2	-		
設備仕様(下台)	食器洗い乾燥機	EW-45L3SMT	色	シルバー
	加熱機器(本体)	TN72WV60CH	色	シルバー
	加熱機器(トッププレート)	ハイバーガラスコートトップ	色	クリアパールホワイト
	加熱機器(レンジ)	-		
	本体	化粧ボード	色	ホワイト
	耐震ラッチ	有		
吊戸棚	部品	棚板		
	品名	VRAS-E902ADRN	色	ステンレス
	ファン仕様	シリコニッケルファン（排気タイプ）		
	部品	-		
		-		
		-		
		RHリモコン2		
設備仕様(上台)	照明ユニット	KLD-D060LW		100V
	アイラック	-		
	電動昇降吊戸棚	-		
	昇降棚	-		
エンドパネル	材質	-		
		-		
		-		
		-		
		-		
天井幕板	品名	-		

■商品仕様書（周辺収納側）

品目	仕様			備考
周辺仕様	周辺扉カラー	灰緑・引手シルバー		
	周辺引手タイプ	ハンドル引手タイプ		
	キッチンパネル	なし		
	本体	木製	色	ホワイト
	底板	木製		
	引出し	ホーロー製		
	レール	ソフトクローズレール		
	丁番	扉ソフトクローズ		
	耐震ラッチ	有		
	部品	棚板		
カウンターユニット	本体	-		
	底板	-		
	レール	-		
	丁番	-		
家電収納	本体	ホーロー製	色	ホワイト
	部品	収納ワゴン		100V
周辺カウンター	材質	アクリル人造大理石(ハイグレード)	色	リバーパール
	本体	化粧ボード	色	ホワイト
吊戸棚	耐震ラッチ	有		
	部品	棚板		
設備仕様(上台)	アイラック	-		
エンドパネル	材質	ホーロー製	色	灰緑
		-		
天井幕板	品名	-		


基本工事区分について

本説明書は、キッチンの本体組立・設置と関連工事（建設工事）である 大工工事、電気工事、ガス配管工事、管工事（給排水）などと区別して説明しています。

建設工事は関連する法令・規定に従って法的有資格者による工事が必要になります。

流通業者様からの発注で下請けとして本体の「取付・設置」を行う場合は、建設工事部分とキッチン本体「取付・設置」を区別して行ってください。

設置前工事、設置後工事の一部でも含む場合は、建設工事となります。

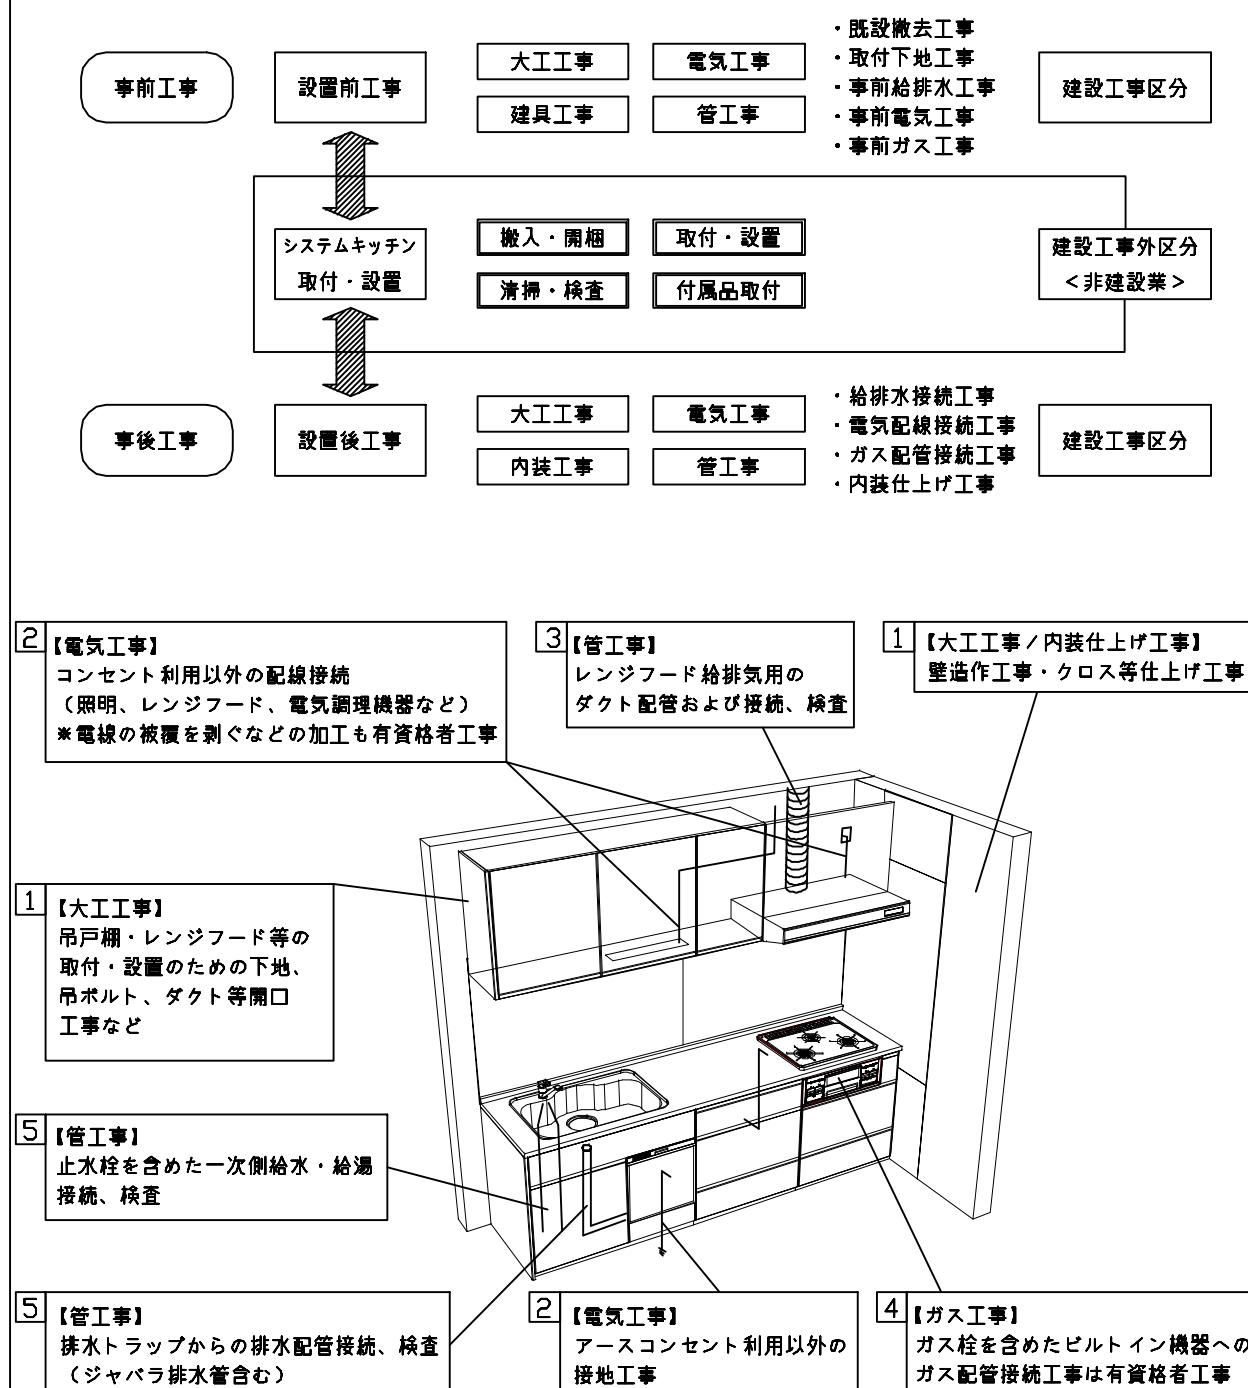

■システムキッチン 工事区分

参考：キッチン・バス工業会『工事区分ガイドライン』

工事区分	部位 (図)	業種区分	作業名称(区分)	建設工事		建設工事外	作業内容
				大工工事	管工事		
設置前工事	1 3	大工管	外壁の開口工事	○	○		レンジフードのダクト用の建築壁の穴あけ工事
			建築壁の下地処理工事	○			ウォールキャビネット等の取付のための壁下地処理工事
			幕板取付壁下地処理工事	○			天井・壁等の幕板等取付のための下地処理工事
			アンカー、吊ボルト工事	○			吊戸棚、レンジフード等のアンカー、吊ボルト工事
			換気機器用ダクトの関連工事	○	○		建築物の事前ダクト配管等の工事
設置前工事	2	電気	キッチンパネル下地処理工事	○			キッチンパネルを貼るための建築壁の下地処理工事
			レンジフードの電気工事		○		建築の屋内配線と配線器具(コンセント)工事
			I H調理機器の電気工事		○		I H調理機器専用の200Vの事前電気工事
			ウォールキャビネット部分の電気工事		○		照明器具等の電気工事
			電動昇降吊戸棚の電気工事		○		電動昇降吊戸棚の専用電源・アース工事
設置前工事	4	ガス	食器洗い乾燥機の電源・アース工事		○		食器洗い乾燥機の専用電源・アース工事
			水栓の電気工事		○		タッチレス水栓、アルカリイオン整水器の電気工事
			ガス調理機器のガス配管工事	○			ガス調理機器用の事前ガス配管工事
			排水配管の立上げ工事	○			キッチン排水用の所定位置への排水配管立上げ工事
			給水・給湯配管の立上げ工事	○			キッチン専用の所定位置への給水給湯配管立上げ工事
建設工事外区分	5	管	食器洗い乾燥機の給排水配管工事	○			食器洗い乾燥機用の専用給水(給湯)・排水配管工事
			キッチンパネルの取付			□	製品を加工して建築下地へ取付
			製品間のシリコン充填			□	製品間の隙間を仕上げる処理作業
			レンジフードの取付			□	本体及び化粧パネルを取付ける作業
			ウォールキャビネットの取付			□	ウォールキャビネットを取付ける作業
建設工事外区分	1 3	システムキッチン 本体取付・設置	電動昇降吊戸棚の取付			□	電動昇降吊戸棚を取付ける作業
			ベースキャビネット・ワークトップの取付			□	ベースキャビネット・ワークトップの組立・調整して設置する作業
			排水部品の組立			□	排水部品とシンクの組立
			水栓類の組立・ワークトップへの取付			□	水栓、浄水器同梱部材の組立(ワークトップへの取付)
			ビルトイン機器の取付			□	ビルトイン機器のキッチン本体への組込作業
設置後工事	2 3	電気 管	試運転・完成検査			□	完成後の試運転、性能確認検査
			ウォールキャビネット照明器具工事		○		事前配線の電源線と照明器具の接続、検査
			電気配線器具の取付		○		スイッチ、コンセント等の電気配線工事
			レンジフードとダクト接続工事	○			建築ダクトとレンジフードの接続、検査
			その他電化機器の工事	○			電化機器と電源線、アースの接続工事
設置後工事	4	ガス	ガス調理機器のガス配管接続工事			□	ガス調理機器とガス栓との接続工事(資格要)
			給水・給湯配管と水栓の接続工事	○			給水・給湯の一次側と水栓の接続、検査
			給水・給湯配管とオプション機器の接続工事	○			オプション機器と一次側給排水の接続、検査
			建築側排水配管への接続工事	○			キッチン排水配管と建築側排水配管の接続、検査

*【注記 1】原則、現場支給製品は支給側で取付実施とする

*【注記 2】当社製品間のみ実施する場合が多い。但し、現場により打合せにて作業範囲を決定する場合がある

*【注記 3】給排水配管の仕様や状況により、排水部品の組立作業範囲を打合せにて決定する


*【注記 4】製品の完成検査、試運転は、工事完成後に実施する場合が多い。但し、原則、商品取付完了時に検査、試運転が可能な範囲のみキッチン設置者が実施する

■必ずご確認ください。

- ・天井高さ、吊戸棚・レンジフード取付高さをご確認ください。
- ・『内寸法は参考寸法です。』
- 設備図の見方、表示記号について
 - ・寸法はキッチンパネル厚みとクリア寸法を含んでいません。
 - ・KP: キッチンパネル

■吊戸棚・オープンシェルフ取付注意事項

- 吊戸棚及びオープンシェルフの取付は、必ず商品同梱の専用ネジ（タッピングネジ4.5×60）を使用してください。
- 固定下地は固定位置を中心に幅100mm以上、厚み12mm以上の十分な強度を持つ合板でお願いします。

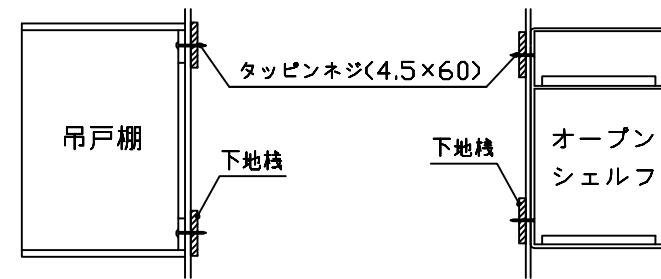**■必ずお読みください**




1)以下の工事・部材は別途ご用意ください。

- ・周囲躯体、仕上げ、取付用下地工事
- ・ダクト工事、壁面開口、屋外化粧カバー取付等
- ・給排水配管、電気配線、ガス配管及び接続工事

2)本体の取付以外の関連工事は法的有資格者による工事が必要になります。

- ・大工工事、電気工事、ガス配管工事、管工事、建具工事等

3)キッチンパネルを設置する壁面下地は
プラスターボード仕上げをお願いします。

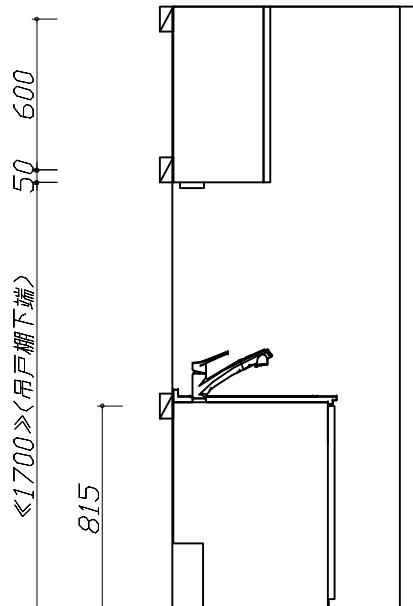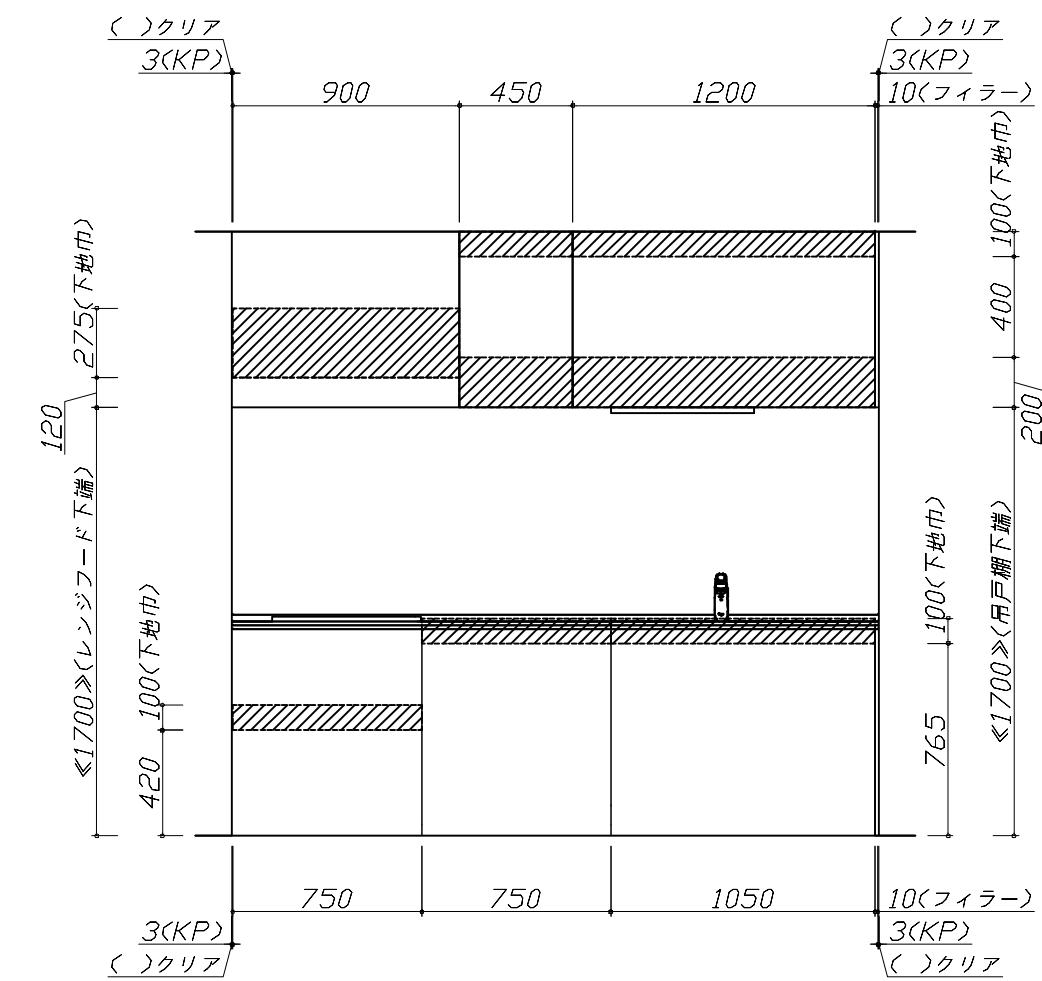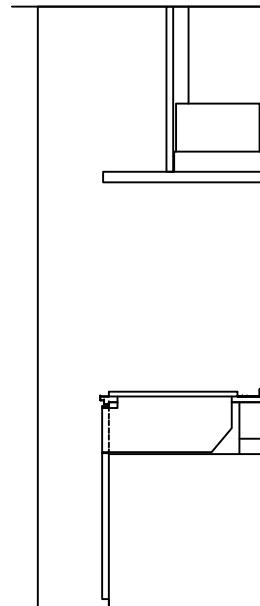
固定下地位置固定下地位置固定下地位置

■必ずご確認ください。


- ・天井高さ、吊戸棚・レンジフード取付高さをご確認ください。
- ・『』内寸法は参考寸法です。
- 設備図の見方、表示記号について**
 - ・寸法はキッチンパネル厚みとクリア寸法を含んでいません。
 - ・KP: キッチンパネル

■吊戸棚・オープンシェルフ取付注意事項

- 吊戸棚及びオープンシェルフの取付は、必ず商品同梱の専用ネジ（タッピングネジ4.5×60）を使用してください。
- 固定下地は固定位置を中心に幅100mm以上、厚み12mm以上の十分な強度を持つ合板をお願いします。

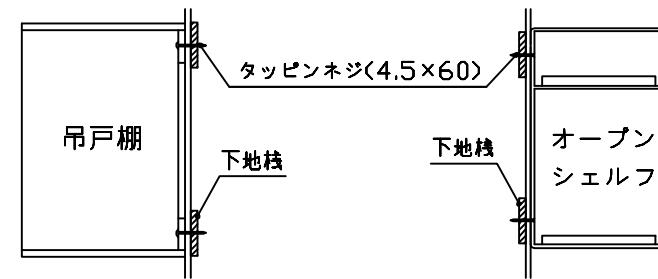**■必ずお読みください**

- 1)以下の工事・部材は別途ご用意ください。
 - ・周囲躯体、仕上げ、取付用下地工事
 - ・ダクト工事、壁面開口、屋外化粧カバー取付等
 - ・給排水配管、電気配線、ガス配管及び接続工事
- 2)本体の取付以外の関連工事は法的有資格者による工事が必要になります。
 - ・大工工事、電気工事、ガス配管工事、管工事、建具工事等
- 3)キッチンパネルを設置する壁面下地は
プラスターボード仕上げをお願いします。

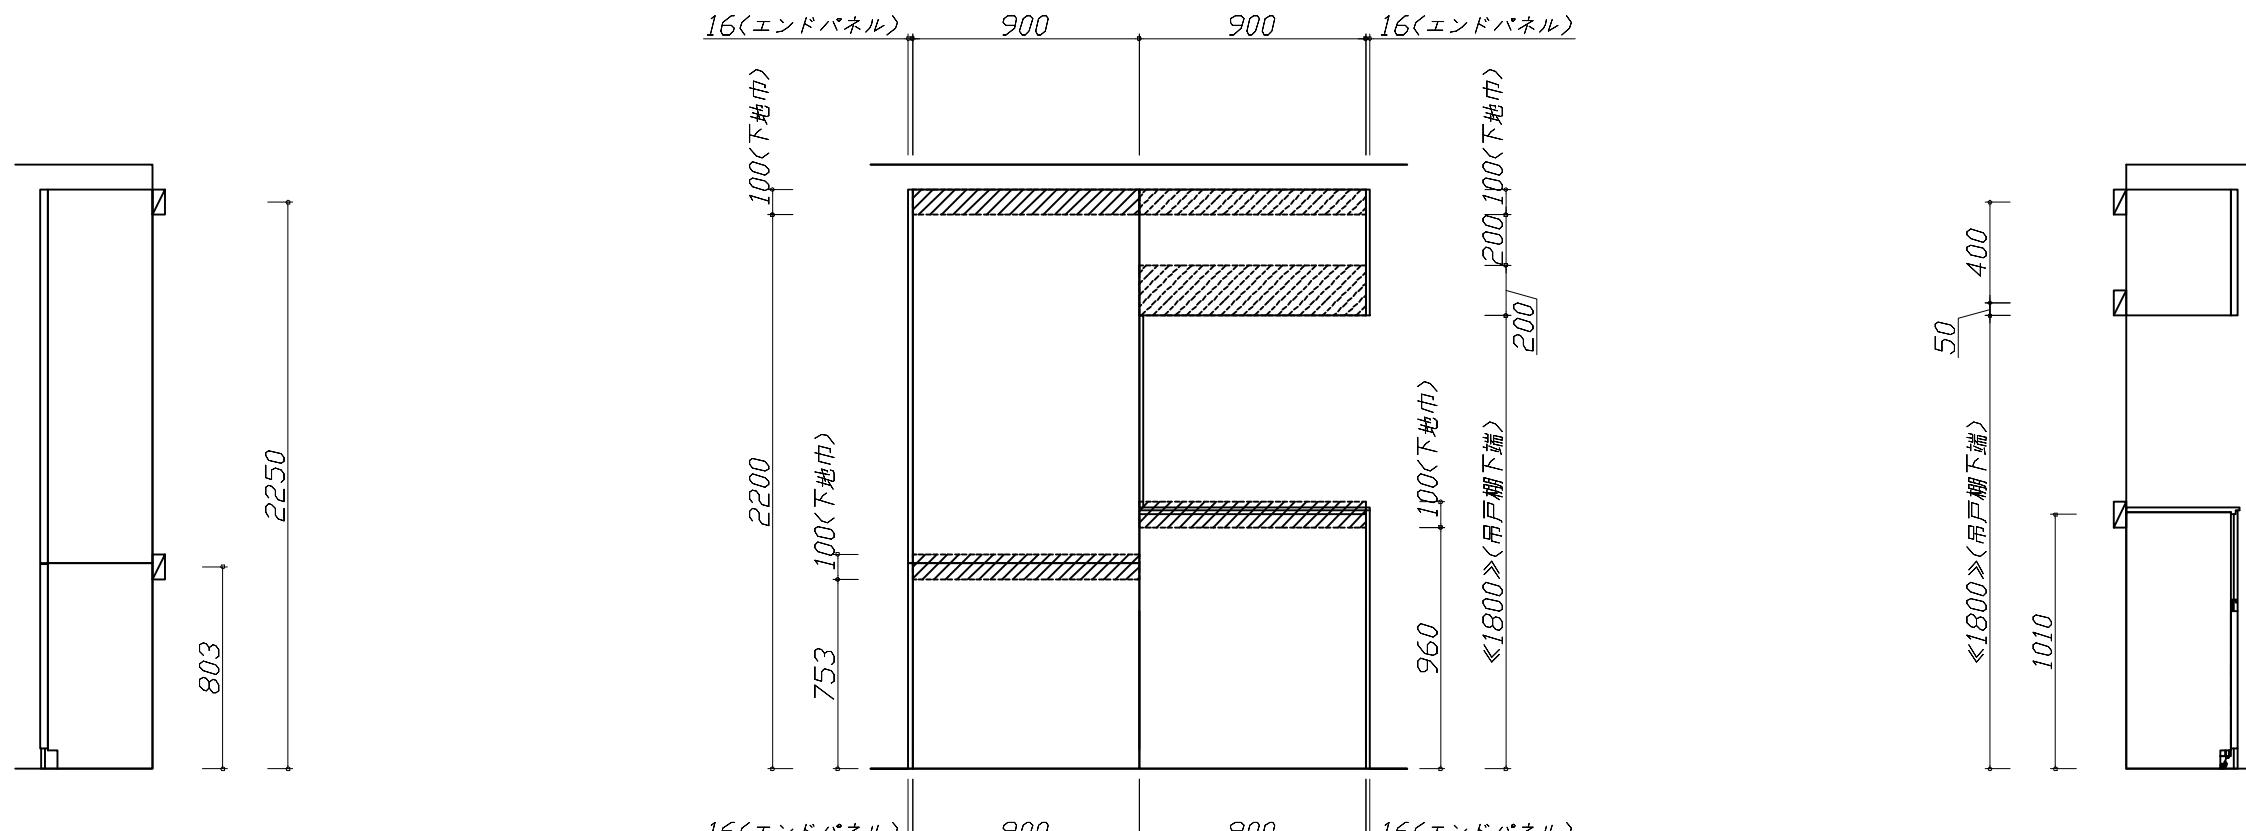固定下地位置固定下地位置固定下地位置


- 必ずご確認ください。
 - ・天井高さ、吊戸棚・レンジフード取付高さをご確認ください。
 - ・《 》内寸法は参考寸法です。
- 設備図の見方、表示記号について
 - ・寸法はキッチンパネル厚みとクリア寸法を含んでいません。
 - ・KP：キッチンパネル

■設備記号

記号	記号の意味	記号	記号の意味
○	給水位置	○	コンセント位置
●	給湯位置	○E	アース付コンセント位置
×	排水位置	○ET	アースターミナル付コンセント位置
◎	カス配管位置	△	電源取出位置
△	電源位置		


点検□

*ダクト配管可能範囲は詳細図参照

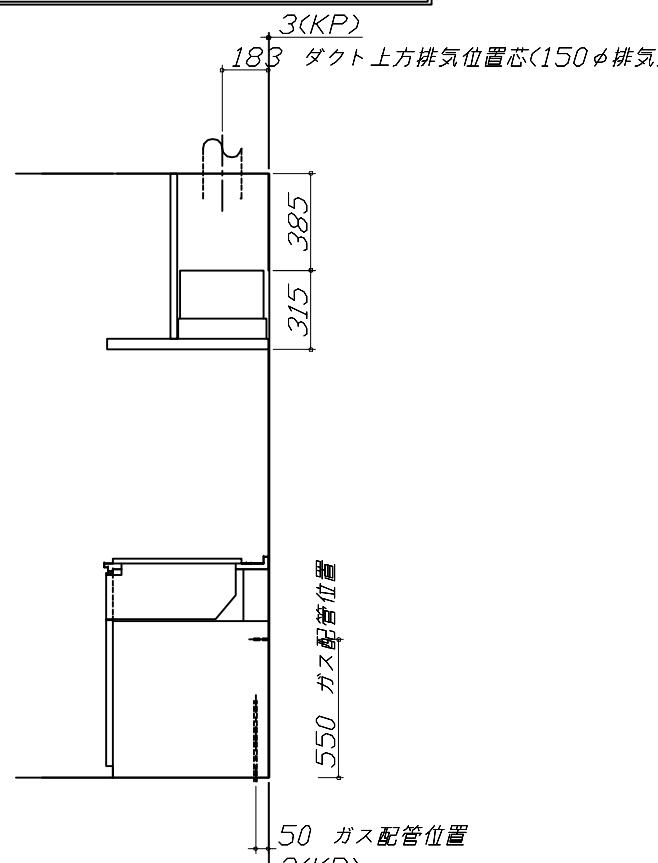

1/3

たっぷり収納タイプ
横引配管スペース無し

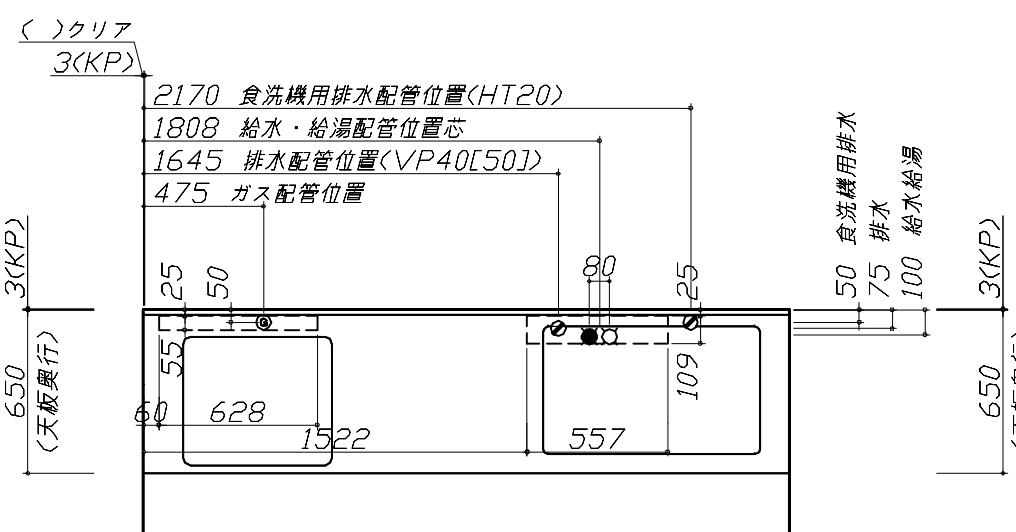

- 必ずお読みください

1)以下の工事・部材は別途ご用意ください。

- ・周囲躯体、仕上げ、取付用下地工事
- ・ダクト工事、壁面開口、屋外化粧カバー取付等
- ・給排水配管、電気配線、ガス配管及び接続工事

2)本体の取付以外の関連工事は法的有資格者による工事が必要になります。


- ・大工工事、電気工事、ガス配管工事、管工事、建具工事等

■ 機器類電源詳細

1	食洗機用電源	15A-125V E付埋込コンセント	○ET
2	レンジフット用電源	15A-125V 埋込コンセント 消費電力145W	○
3	照明ユニット用電源	100V-コト・必要長さ1m	○

This architectural floor plan diagram illustrates the layout of fixtures and equipment within a room. The overall width of the room is indicated as 7000 mm. Key dimensions and fixture locations are as follows:

- Top Left Labels:** 1783 照明ユニット用電源取出位置, 660 ダクト上方排氣位置芯(150φ排氣), 75 レンジフード用電源位置.
- Left Wall Labels:** 50 (height from bottom to top edge of the wall), 1700 (width of the wall), <>レンジフード下端 (bottom edge of the range hood).
- Bottom Labels:** 150 (width of the wall), 450 (width of the wall), 475 ガス配管位置, 1808 給水・給湯配管位置芯, 1896 食洗機用電源位置, 2170 食洗機用排水配管位置(HT20).
- Right Wall Labels:** 70 (width of the wall), 380 (width of the wall), 1659 (width of the wall), 380 (width of the wall), 240 (width of the wall), 380 (width of the wall), 45 (width of the wall), 60 (width of the wall).
- Bottom Right Labels:** 3(KP) (bottom edge of the bottom wall), <>クリア (clearance height).

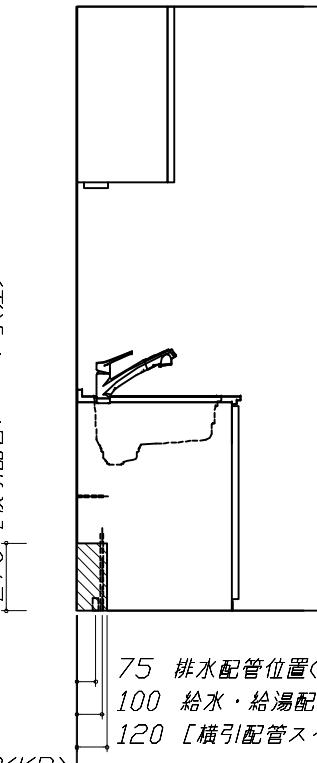

〔注〕


食洗機側の配管スペース
は詳細図参照

- 必ずご確認ください。
- ・天井高さ、吊戸棚・レンジフード取付高さをご確認ください。
 - ・『内寸法は参考寸法です。』
- 設備図の見方、表示記号について
- ・寸法はキッチンパネル厚みとクリア寸法を含んでいません。
 - ・KP: キッチンパネル

- 必ずお読みください
- 1)以下の工事・部材は別途ご用意ください。
 - ・周囲躯体、仕上げ、取付用下地工事
 - ・ダクト工事、壁面開口、屋外化粧カバー取付等
 - ・給排水配管、電気配線、ガス配管及び接続工事
 - 2)本体の取付以外の関連工事は法的有資格者による工事が必要になります。
 - ・大工工事、電気工事、ガス配管工事、管工事、建具工事等

■機器類電源詳細




1	家電収納ユニット用電源	15A-100V・コト・必要長さ1m	9
---	-------------	--------------------	---

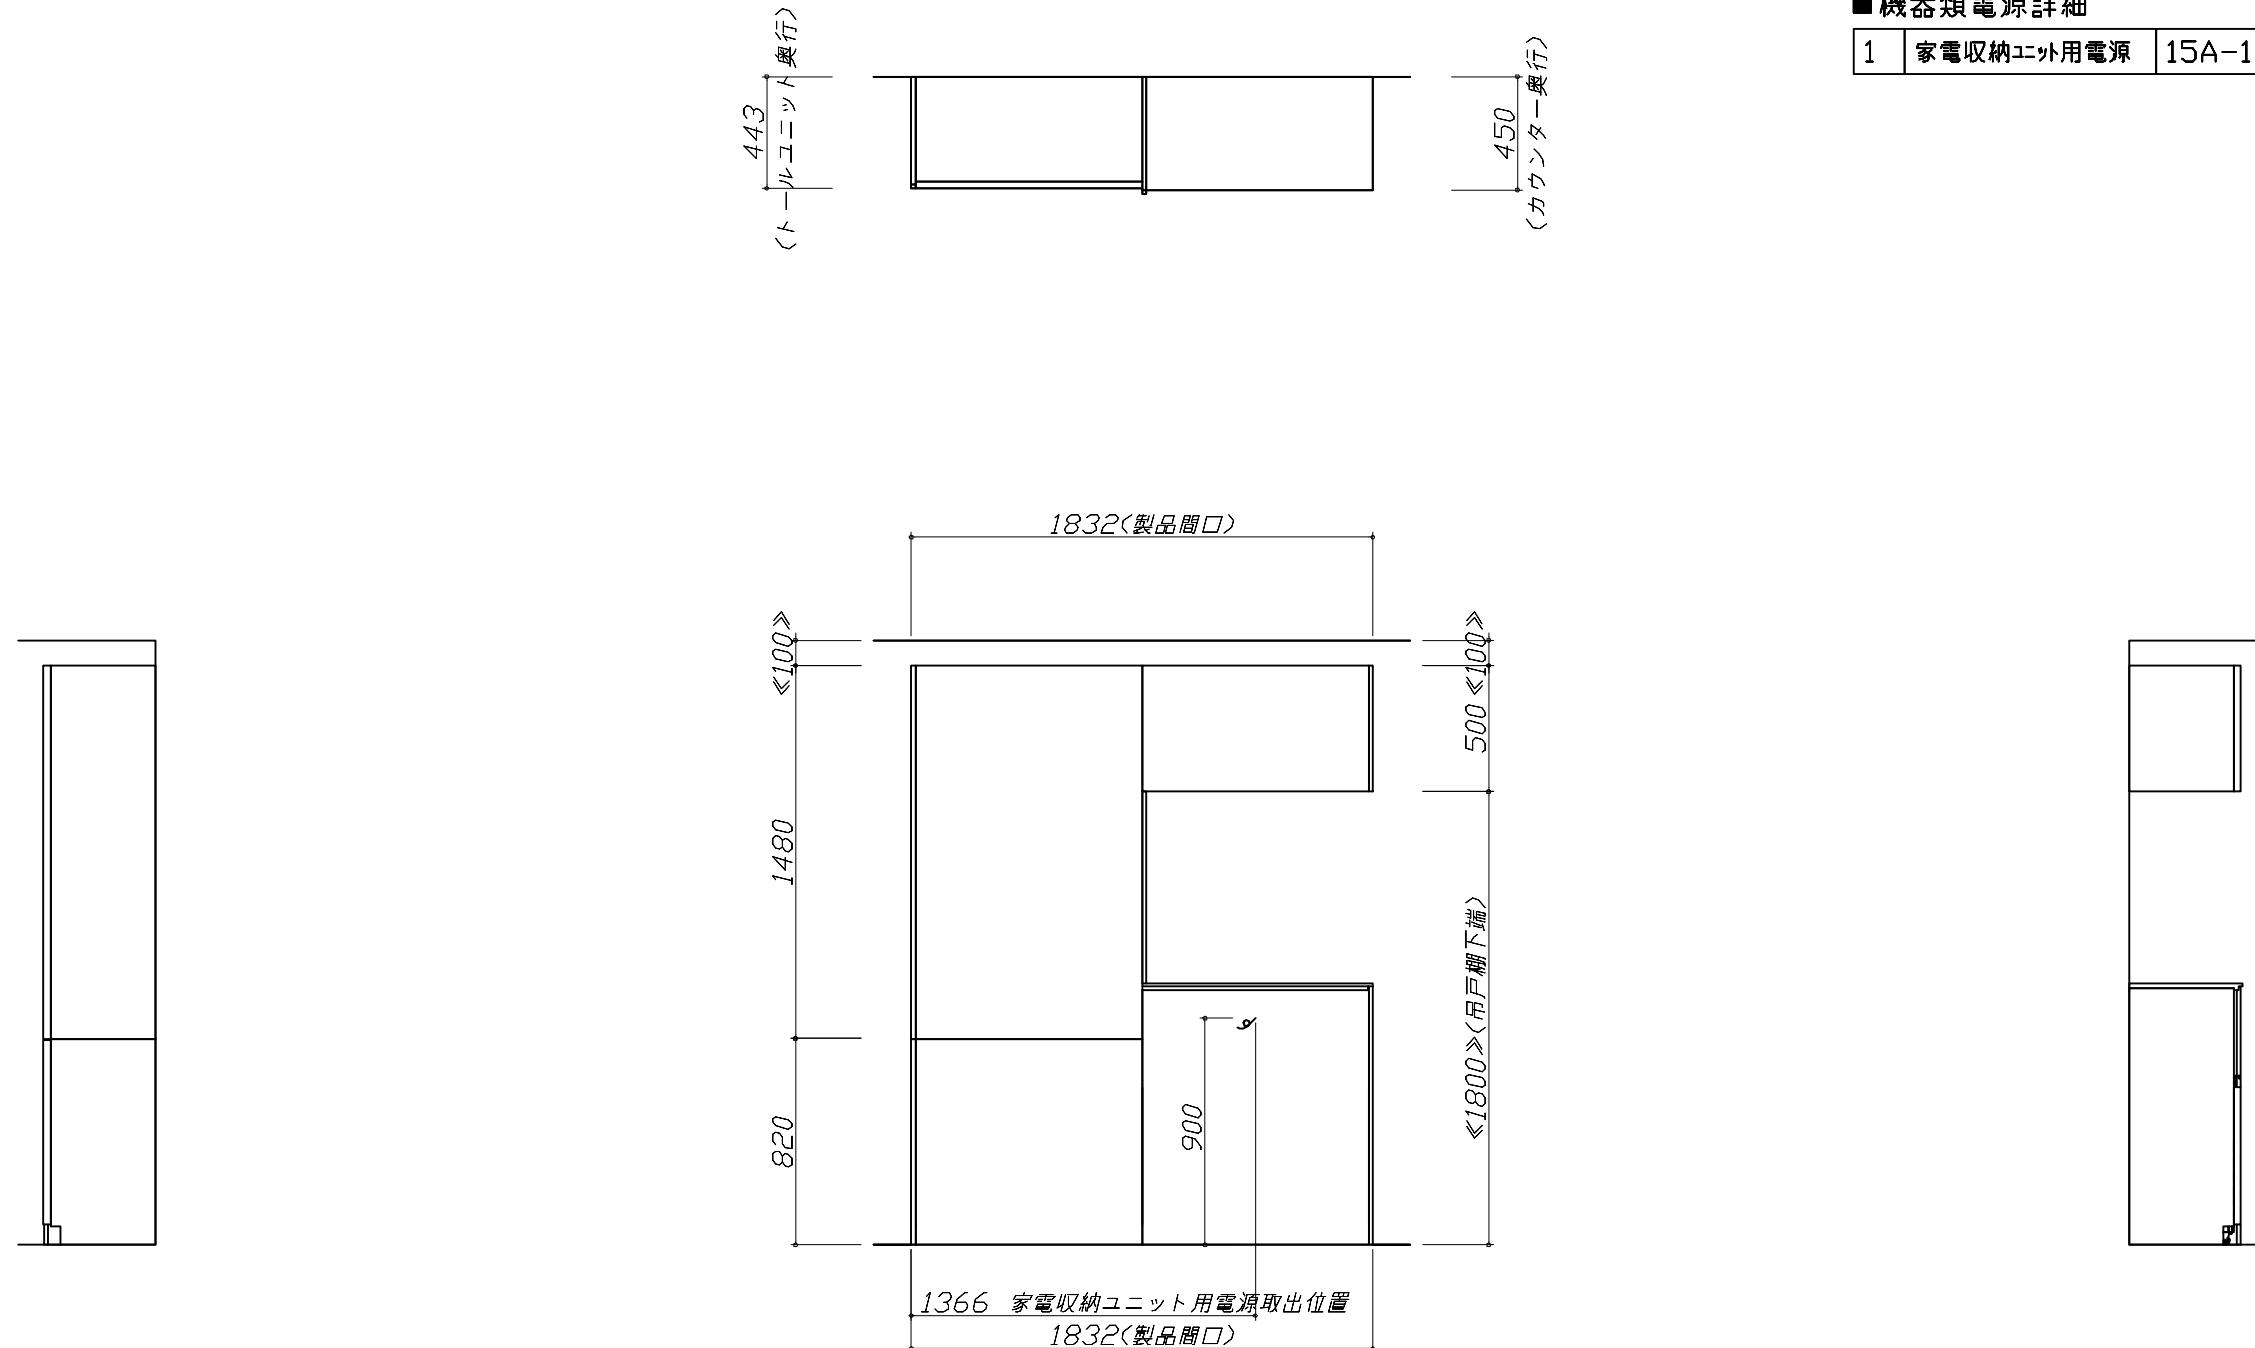

< 詳細図 2 >

照明ユニット 電気配線参考図	横引配管有効寸法 詳細図	キャビネット引出寸法 詳細図
<p>KL-D-060LW</p> <p>電気工事</p> <p>照明器具側 電源取出位置 (W1200の場合、中仕切り左側面より35mm左へ)</p> <p>照明器具側 電源取出可能範囲</p> <p>端子台</p> <p>電源電線 電源通し穴はφ11程度の丸穴を開けてください</p> <p>加熱機器より150ミリ以上離してセットして下さい (ただしレンジフード横タイプの下にはセットできません。)</p> <p>消費電力：9W</p>	<p>【シンクキャビネット】</p> <p>食洗機側</p> <p>850</p> <p>650</p> <p>142</p> <p>144</p> <p>■ : 配管スペース</p>	<p>【シンクキャビネット】</p> <p>418</p> <p>650</p> <p>418</p> <p>650</p> <p>347</p> <p>650</p> <p>天板奥行</p> <p>天板奥行</p> <p>天板奥行</p> <p>そこまでホールーラック部</p>
<p>家電収納庫 電気配線例図</p> <p>奥行45cm</p> <p>電気工事</p> <p>電源は100V15A以上の専用回路を設けてください。</p> <p>一次電源取出位置 (コンセントは組込品)</p> <p>808</p> <p>150</p> <p>400</p> <p>キャビネット組込みコンセント</p> <p>消費電力：1500W</p>	<p>横引配管有効寸法 詳細図</p> <p>【調理キャビネット】</p> <p>標準タイプ (足元スライド/スライド共通)</p> <p>650</p> <p>0</p> <p>■ : 配管スペース</p> <p>* 横引配管スペースなし</p>	<p>キャビネット引出寸法 詳細図</p> <p>【調理キャビネット】</p> <p>518</p> <p>650</p> <p>518</p> <p>650</p> <p>天板奥行</p> <p>天板奥行</p>
<p>Takara standard</p> <p>タカラスタンダード株式会社</p>	<p>現場名称：大阪-南大阪SR SK3様邸</p> <p>現場番号：C5196411</p> <p>南大阪営業所</p>	<p>ホーローシステムキッチン LEMURE レミュー</p> <p>プラン番号：1819G-2507-0267T</p> <p>担当営業：</p> <p>詳細図 2</p> <p>作成日：2025年7月6日</p> <p>担当アドバイザー：LE-3-LIM(SW)</p>

< 詳細図 3 >
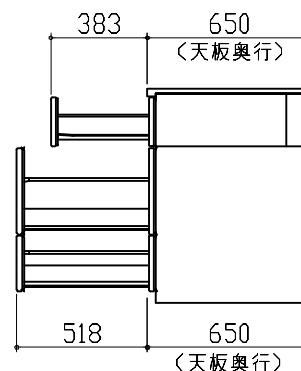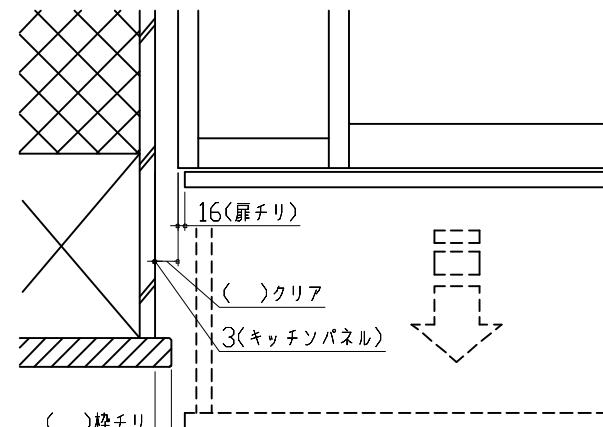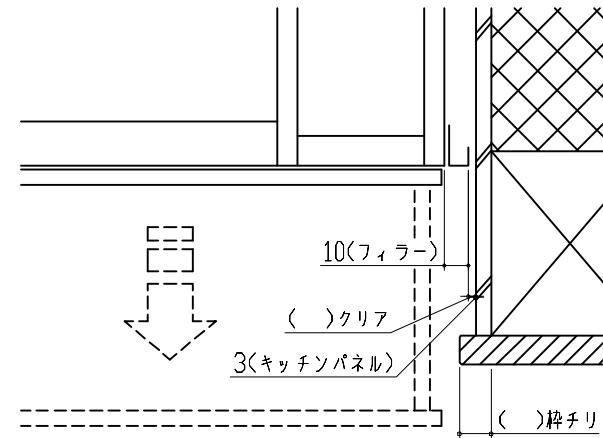
<p>キャビネット引出寸法 詳細図</p> <p>【コンロキャビネット】</p> 	<p>エンド取り合い詳細図</p> <p>【キッチン本体 左側】</p>  <p>■留意事項 引出しを開けたときにドア枠・窓枠・巾木と干渉しないようクリアを確保してください。</p>	
<p>エンド取り合い詳細図</p> <p>【キッチン本体 右側】</p>  <p>■留意事項 引出しを開けたときにドア枠・窓枠・巾木と干渉しないようクリアを確保してください。</p>		
<p>Takara standard</p> <p>タカラスタンダード株式会社</p>	<p>現場名称：大阪-南大阪SR SK3様邸 現場番号：C5196411 南大阪営業所</p>	<p>ホーローシステムキッチン LEMURE レミュー プラン番号：1819G-2507-0267T 担当営業： 担当アドバイザー：LE-3-LIM(SW)</p>