

ぴったりサイズ木製システムキッチン 御見積書

御名前 大阪-南大阪SR SK4 様

業者 様

商品名 Refit リフィット

作成日 2025年7月10日
プラン番号 1819G-2507-0412T
現場番号 C5196435

タカラスタンダード株式会社
◆南大阪営業所
大阪府堺市西区鳳中町10-8-2
TEL 072-275-7983 / FAX 072-275-7984

◆南大阪ショールーム
TEL 072-275-8705 / FAX 072-266-1122

商品
御見積金額 **¥859,800** (税込 ¥945,780)

()内の価格は税込価格<税率10%>を表示しています。

《参考》別途 商品組付費 **¥189,500 (税込 ¥208,450)**
《参考》別途 現場配送費 **¥0 (税込 ¥0)**

- ※ 商品御見積金額には商品組付費は含まれておりません。
- ※ 商品組付費には搬入・商品組付等の費用を含んでいます。
- ※ 商品組付費は現場の状況により変動する事があります。
又、給水・給湯・ガス・ダクト・電気等の接続工事は含まれておりません。

◆ 御見積仕様

《キッチン》

キッチン本体サイズ	I型255cm
天板高さ	85cm
扉カラー	グループ1:スモーキーエルム
引手	ハンドル引手(ブラック)
キッチンパネル	Pタイプ:マーブルベージュ
ワークトップ材質	人造大理石
カラー	シャインベージュ
水栓	ハンドシャワー水栓
食器洗い乾燥機	シンク下設置間口45cmタイプ
加熱機器	60cmホーロートップガスコンロ
レンジ機器	なし
ガス種	13A
周波数	60Hz

《周辺収納》

周辺扉カラー	グループ1:スモーキーエルム
周辺引手	ハンドル引手(ブラック)
キッチンパネル	なし
カウンター材質	人造大理石
カラー	シャインベージュ

◆ 御確認事項

担当営業	担当アドバイザー	プラン作成者
	RFIT-4-APF	

◆ 備考

御名前 大阪-南大阪SR SK4

様

現場番号	C5196435	プラン番号	1819G-2507-0412T	作成日	2025/7/10
------	----------	-------	------------------	-----	-----------

御見積明細 キッチン

NO	商品名	仕様	品番	数量	単価	金額
1	人造大理石ワークトップ	らくエルシンク	MDI入255 ヌALD-N	1	94,900	94,900
2	シンクキャビネット	スライド、シンク下、ソフトクローズL、ホーロー底板有、見切り無	F-RPSM105ウL5BAPチ-D	1	74,800	74,800
3	食器洗い乾燥機	引出し式(ブラック色)	TKW-405A	1	111,000	111,000
4	食器洗い乾燥機用前面パネル	扉同色	P-DWP45P (APチ)	1	4,000	4,000
5	調理台キャビネット	足スラ3段引出、ソフトクローズL、ホーロー底板有	F-TFVB075 -5BAPチ-D	1	41,000	41,000
6	コンロ用キャビネット	足元スライド、ソフトクローズL、ホーロー底板有、見切り有	F-KKVB075 R5BAPチ-D-ハ	1	40,500	40,500
7	水栓	エコタイプハンドシャワー水栓	KM5021TTKE	1	36,500	36,500
8	ガス加熱機器(ホーロートップ)	片面焼き、ブラック	TN36-60 1213	1	49,500	49,500
【ベースキャビネット小計】				8		452,200
9	レンジフード	シロッコファン(ブラック色)	VUA-901AD (K)	1	42,500	42,500
	前幕板	高さ70cmタイプ、ブラック色	マエマク90VUA-640(K)	1	6,000	6,000
10	レンジフード別売部品	横化粧板、ブラック	ヨコケショウイタVUA-700(K)	1	4,500	4,500
11	シロッコファン用排気金具	上方排気接続用	マルダクカナグ(U)	1	3,000	3,000
12	エンドパネル	ベースキャビネット用、H80・85用	EP-XHN85 (APチ)	1	18,500	18,500
13	ゴミポケット	らくエルシンク用	ゴミポケットSGN	1	2,500	2,500
14	どこでもラック(スクエアタイプ)	タオルハンガーL、チャコールグレー	MGSK タオルハンガー-L (CG	1	2,500	2,500
	どこでもラック(スクエアタイプ)	アタッチメント(小物トレイ)	MGAK コモノトレ-35S (W	1	500	500
15	間仕切り名人	Tタイプ、間口45・60cm用	MGマジキリP TL 1	2	3,900	7,800
16	天板オプション		ジャバラセット	1	600	600
17	天井幕板	グレージュ	P-TM140 (V2)	1	4,000	4,000
18	施工部材		シリコン(ホワイト2)	2	1,000	2,000
キッチン合計				22		¥546,600

御見積明細 周辺収納

NO	商品名	仕様	品番	数量	単価	金額
19	ウォールキャビネット	オープンシェルフ(棚板2段)	オープンシェルフタナイタ180W(チ)	1	32,000	32,000
	ウォールキャビネット		オープンシェルフフレームセットW3	1	31,000	31,000
20	カウンターユニット用カウンター	奥行45cm、人造大理石、シャインページュ	C-DP255ND (M)	1	49,000	49,000
21	カウンターキャビネット	奥行45cm、オープン、ソフトクローズL	F-TA L090E-5BAPチ-D	1	31,000	31,000
22	カウンターキャビネット	奥行45cm、スライド3段、ソフトクローズL	F-TFSL075E-5BAPチ-D	1	50,000	50,000
23	カウンターキャビネット	奥行45cm、スライド3段、ソフトクローズL	F-TFSL090E-5BAPチ-D	1	52,500	52,500

御名前 大阪-南大阪SR SK4 様

現場番号	C5196435	プラン番号	1819G-2507-0412T	作成日	2025/7/10
------	----------	-------	------------------	-----	-----------

御見積明細 周辺収納

NO	商品名	仕様	品番	数量	単価	金額
24	エンドパネル	奥行45cmキャビネット用	EP-ALNS (APチー)	1	15,000	15,000
25	施工部材		シリコン(ホワイト2)	1	1,000	1,000
周辺収納合計				8		¥261,500

御見積明細 キッチンパネル

NO	商品名	仕様	品番	数量	単価	金額
1	ホーローキッチンパネルPタイプ	フロントパネル90、マーブルベージュ	PZFN- 90 (MBN)	1	10,300	10,300
2	ホーローキッチンパネルPタイプ	サイドパネル、マーブルベージュ	PZS-90 S(MBN)	1	22,600	22,600
3	ホーローキッチンパネルPタイプ	窓パネル185、マーブルベージュ	PZW -185 (MBN)	1	10,300	10,300
4	パネル施工キット	シリコン色(アイボリー)	パネルセコウキットS(I)-1	1	5,700	5,700
5	KP用エッジセット	樹脂製、ベージュ	KPエッジセットJ (MB)-2	1	2,800	2,800
キッチンパネル合計				5		¥51,700

商品総合計	35	¥859,800
-------	----	----------

※ 御見積明細の価格には消費税は含まれておりません。別途消費税が必要となります。

《参考》別途 商品組付費

キッチン商品組付費 ¥154,500 (税込 ¥169,950)

キッチンパネル商品組付費 ¥35,000 (税込 ¥38,500)






《参考》別途 現場配送費

¥0 (税込 ¥0)

※ 商品組付費は現場の状況により変動する事があります。又、給水・給湯・ガス・ダクト・電気等の接続工事は含まれておりません。

()内の価格は税込価格<税率10%>を表示しています。

- 必ずご確認ください。
 - ・天井高さ、吊戸棚・レンジフード取付高さをご確認ください。
 - ・《 》内寸法は参考寸法です。
- 表示記号について
 - ・KP：キッチンパネル

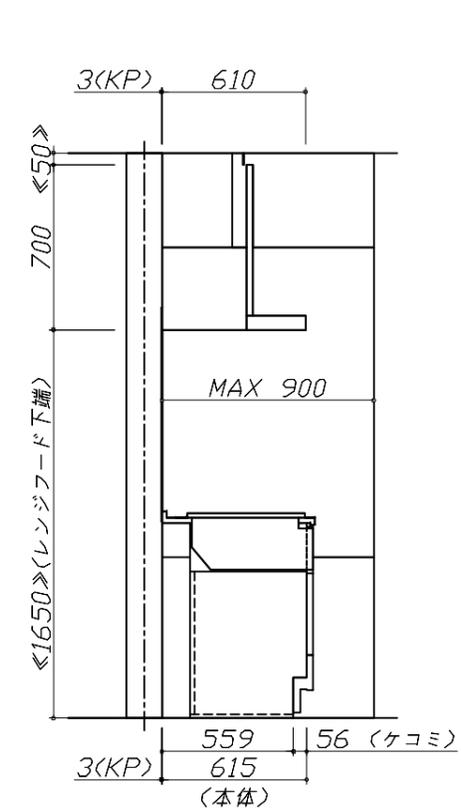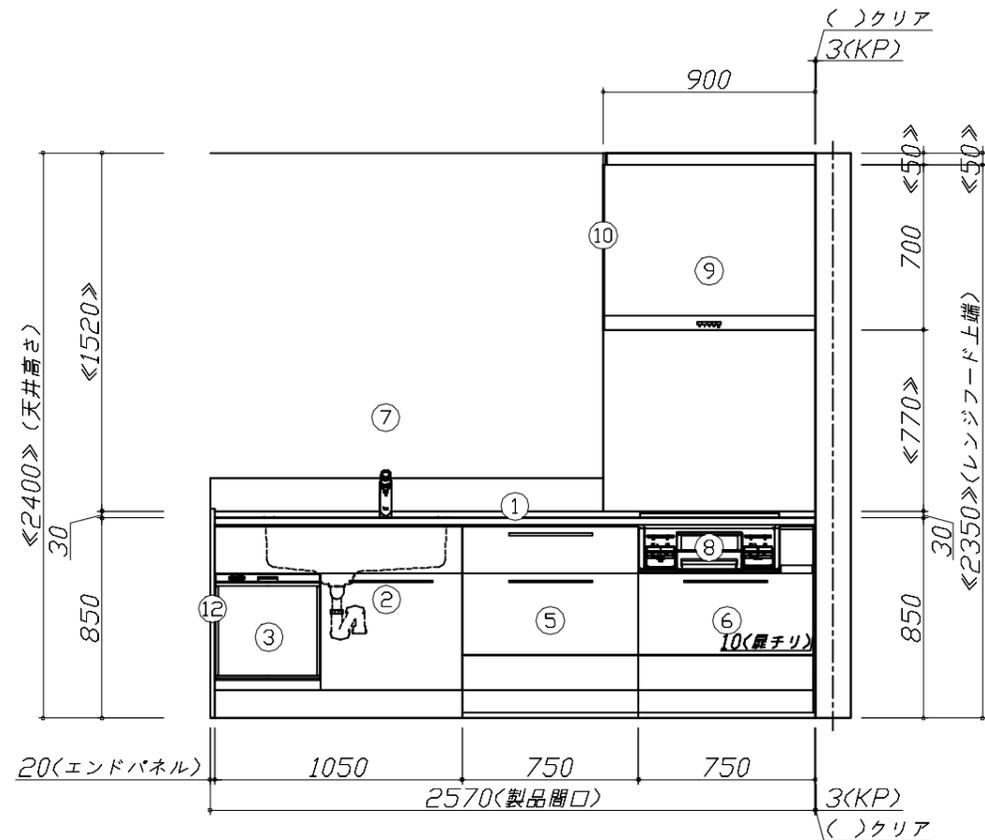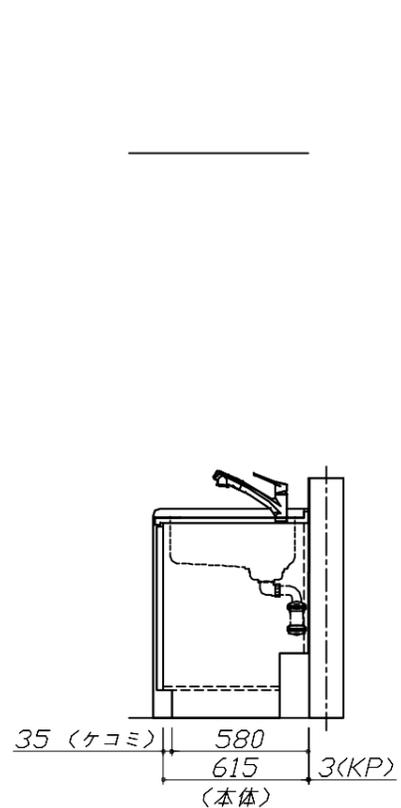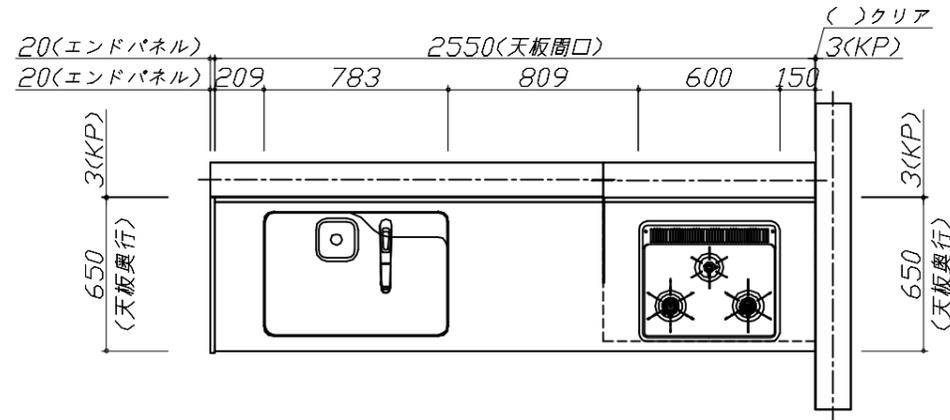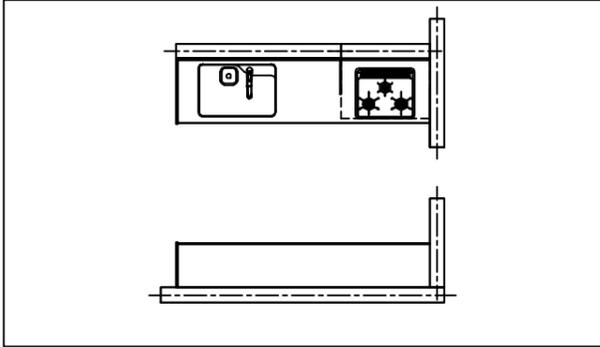

Takara standard
タカラスタンダード株式会社





現場名称： 大阪-南大阪SR SK4様邸
現場番号： C5196435
南大阪営業所

ぴったりサイズ木製システムキッチン Refit リフィット
プラン番号： 1819G-2507-0412T
担当営業：

姿図 1 縮尺： 1 / 30
作成日： 2025年7月10日
担当アドバイザー： RFIT-4-APF

縮尺：A3サイズ等倍

■必ずご確認ください。
 ・天井高さ、吊戸棚・レンジフード取付高さをご確認ください。
 ・《 》内寸法は参考寸法です。
 ■表示記号について
 ・KP：キッチンパネル

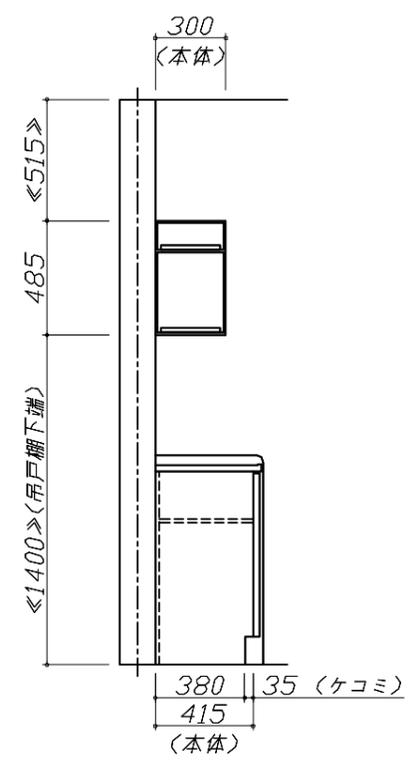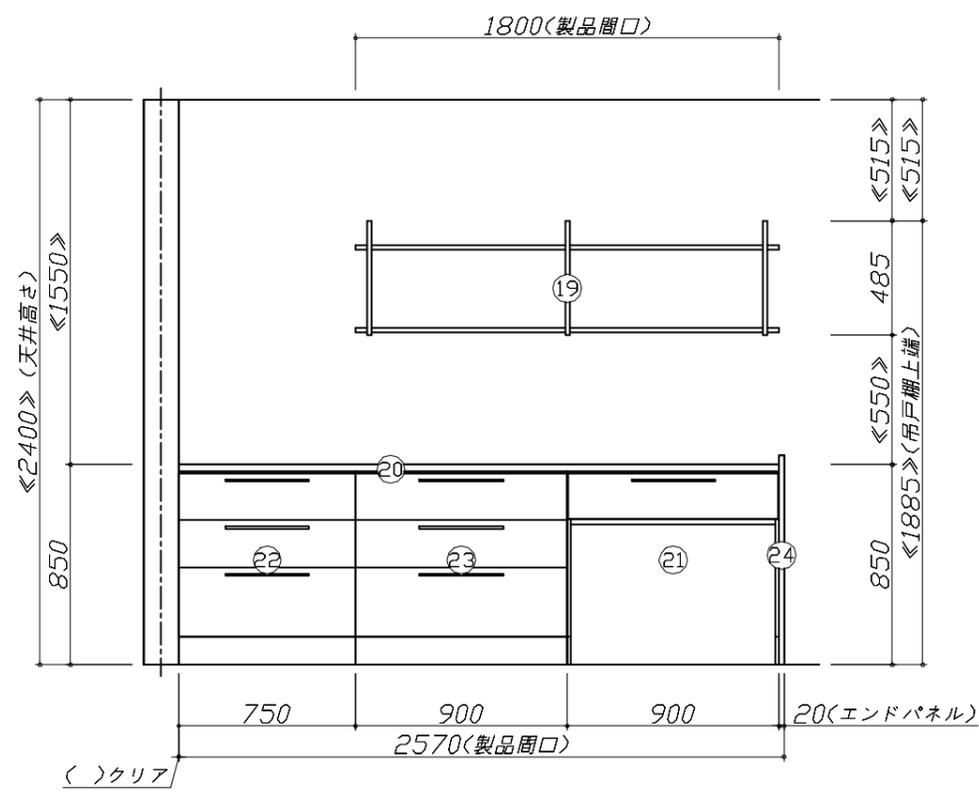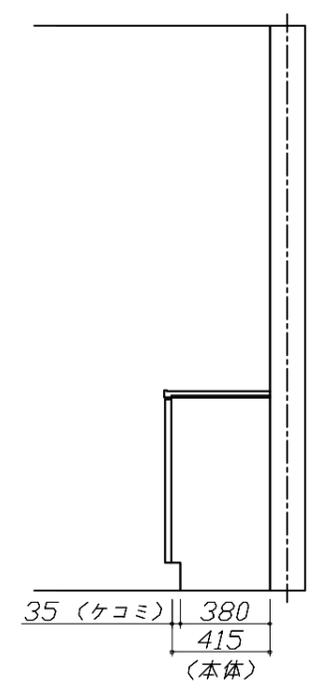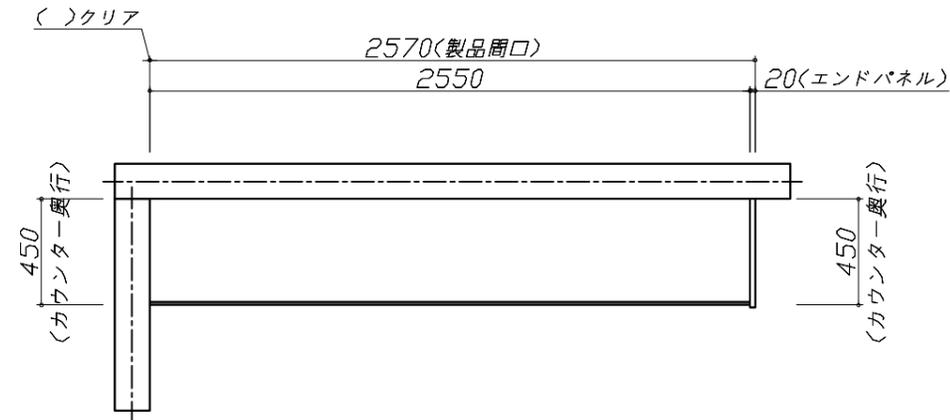



Takara standard
 タカラスタンダード株式会社

現場名称： 大阪-南大阪SR SK4様邸
 現場番号： C5196435
 南大阪営業所

ぴったりサイズ木製システムキッチン Refit リフィット
 プラン番号： 1819G-2507-0412T
 担当営業：

姿図 2 縮尺： 1 / 30
 作成日： 2025年7月10日
 担当アドバイザー： RFIT-4-APF

縮尺：A3サイズ等倍

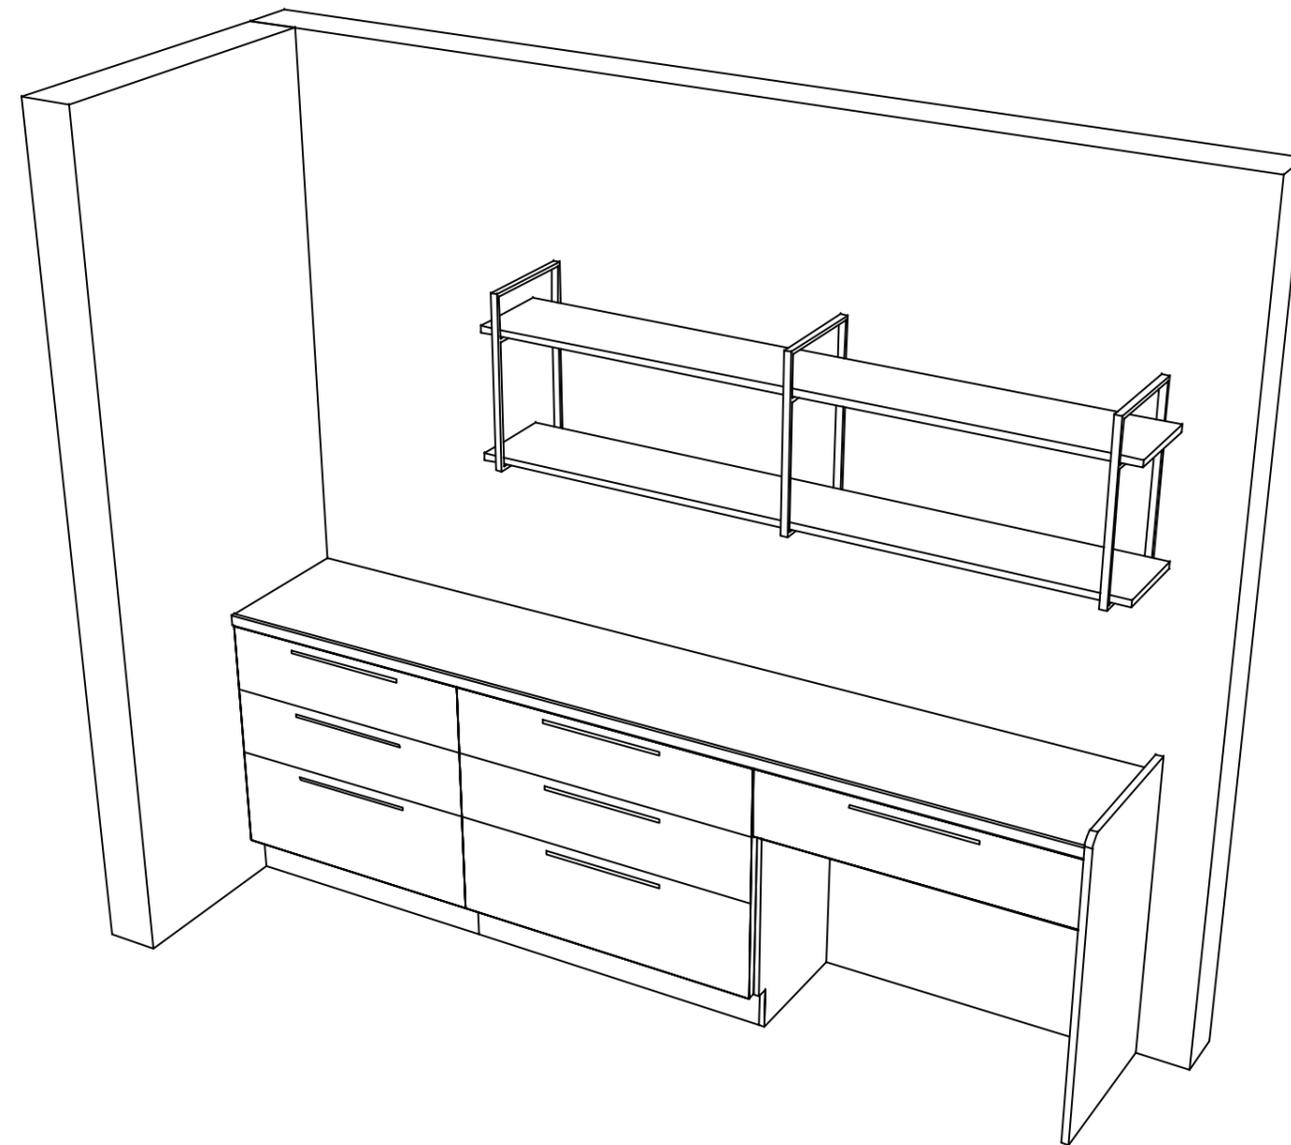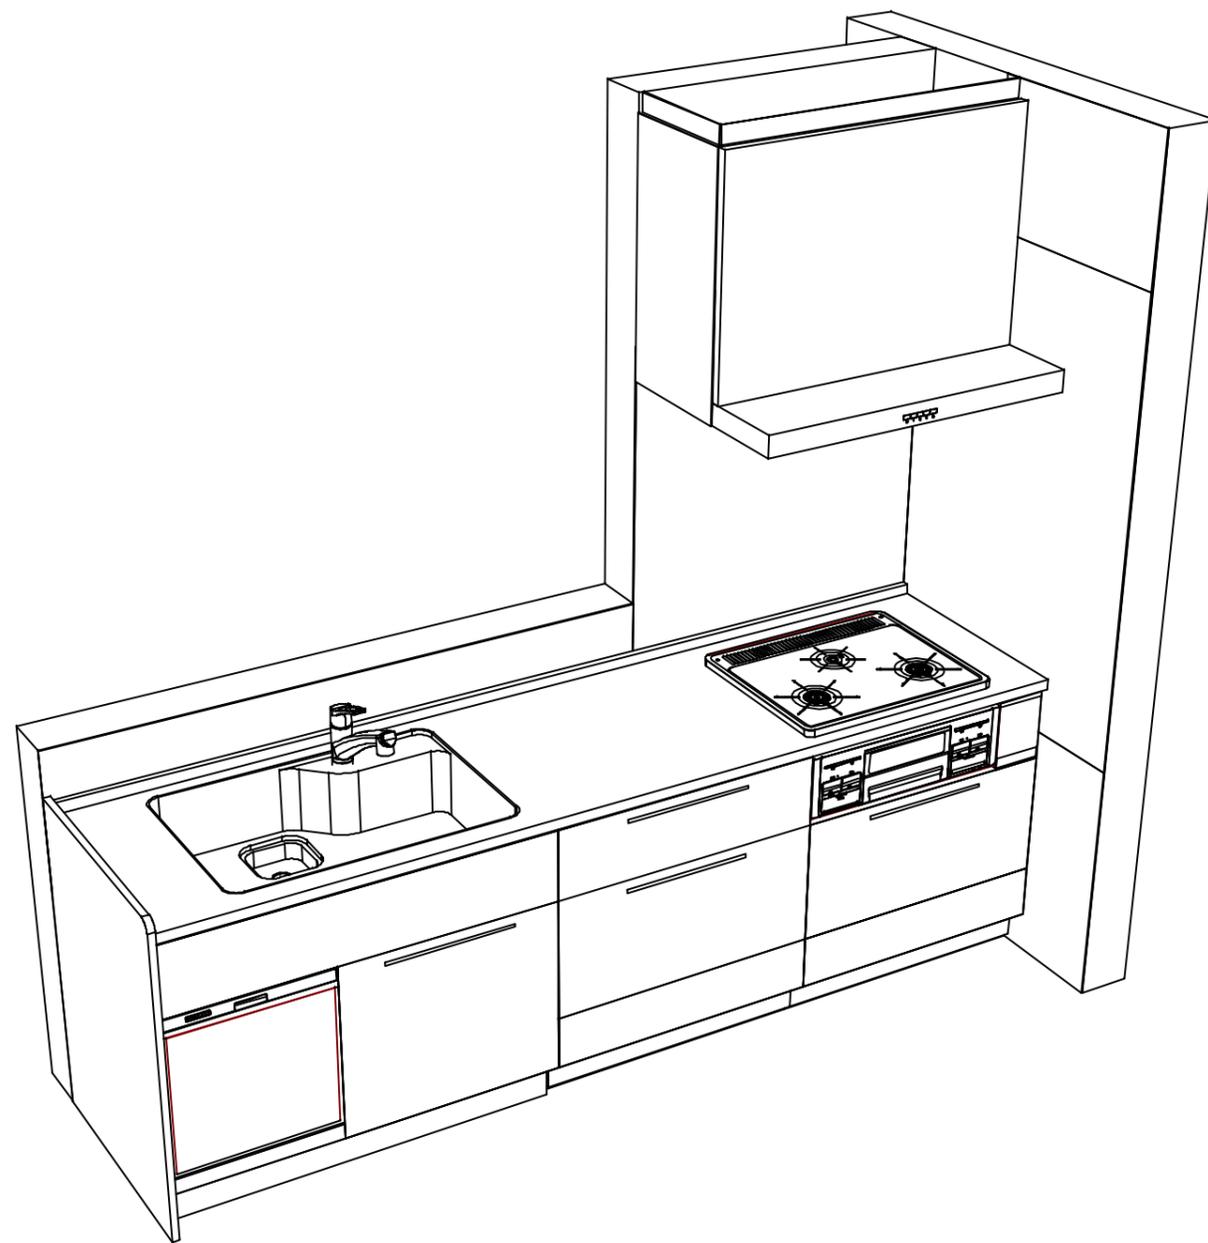

Takara standard
タカラスタンダード株式会社

現場名称： 大阪-南大阪SR SK4様邸
現場番号： C5196435
南大阪営業所

ぴったりサイズ木製システムキッチン Refit リフィット
プラン番号： 1819G-2507-0412T
担当営業：

姿図 3 縮尺： 1 / 30
作成日： 2025年7月10日
担当アドバイザー： RFIT-4-APF

縮尺：A3サイズ等倍