

# ホーローシステムキッチン 御見積書

御名前 仙台-盛岡SR SK12 様

業者 様

商品名 LEMURE レミュー

作成日 2022年4月15日  
プラン番号 1303H-2204-0169T  
現場番号 C2699650

タカスタンダード株式会社  
盛岡営業所  
岩手県紫波郡矢巾町大字広宮沢第7地割329番地  
TEL 019-697-2255 / FAX 019-697-2291

盛岡ショールーム  
TEL 019-697-2277 / FAX 019-697-2292

商品  
御見積金額 **¥1,669,200 (税込 ¥1,836,120)**

( )内の価格は税込価格<税率10%>を表示しています。

**(参考) 別途 商品組付費 ¥166,000 (税込 ¥182,600)**

商品御見積金額には商品組付費は含まれておりません。  
商品組付費は現場の状況により変動する事があります。  
又、給水・給湯・ガス・ダクト・電気等の接続工事は含まれておりません。

担当営業	担当アドバイザー	プラン作成者

備考

## 御見積仕様

(キッチン)

キッチン本体サイズ I型255cm

天板高さ 85cm

扉カラー ブラウンシルク・シルバー・モールド

キッチンパネル 大谷石

引手タイプ ホーローハンドル引手タイプ

ワークトップ材質 クォーツストーン

カラー オリーブブロッシュ

水栓 ハンドシャワー水栓

食器洗い乾燥機 なし

加熱機器 IHヒーター

レンジ機器 なし

ガス種 LPG

周波数 50Hz

## 御確認事項

--	--

No.\*

御名前 仙台-盛岡SR SK12

様

現場番号	C2699650	プラン番号	1303H-2204-0169T	作成日	2022/4/15
------	----------	-------	------------------	-----	-----------

## 御見積明細 キッチン

NO	商品名	仕様	品番	数量	単価	金額
1	高級人造石ワークトップ	家事らくシンク(グレー)	IZI/255 TARē-2	1	301,000	301,000
2	高級人造石ワークトップ	バックガード	IZI-255 --Rē	1	14,000	14,000
3	シンクキャビネット	足元スライド、フロントポケット、うちにもホ-ロ-トレイ	F-RNVM105P-5(L)BHF-1	1	235,500	235,500
4	調理台キャビネット	足元スライド(3段引出、ホ-ロ-インナーケース、ホ-ロ-インナースライド)	F-TGVM075T-5(L)BHF	1	157,500	157,500
5	コンロ用キャビネット	足元スライド、ミキリ対応	F-KTVM075IL5(L)BHF	1	129,500	129,500
6	水栓	エコタイプハンドシャワー水栓	KM6061ETKC	1	52,000	52,000
7	電気加熱機器	IHヒーター両面焼き(シルバー色)	HTB-TS8TMSF	1	192,000	192,000
【ベースキャビネット小計】				7		1,081,500
8	吊戸用昇降棚	間口90cm用	TDUR-901	1	29,500	29,500
9	ウォールキャビネット	アイラックタイプ用、耐震ラッチ付	W-MR A045ZRP(L)BHJ	1	35,000	35,000
	アイラック	Lタイプ、ステンレス	SDL-45L-H	1	24,000	24,000
	アイラック用前面パネル	扉色対応用	P-SDL45(シ)BH	1	11,000	11,000
10	ウォールキャビネット	耐震ラッチ付	W-M A090 -P(L)BHJ-D	1	60,000	60,000
11	ウォールキャビネット	耐震ラッチ付	W-M A045 RP(L)BHJ-D	1	35,000	35,000
12	アイラック	シルバー	SDL-45-H	1	22,000	22,000
	アイラック用前面パネル	扉色対応用	P-SDL45(シ)BH	1	11,000	11,000
13	アイラック	水切タイプ(LED仕様)、シルバー	SDLM-90-H(P)	1	39,000	39,000
	アイラック用前面パネル	扉色対応用	P-SDLM90(シ)BH	1	13,500	13,500
14	アイラック用アルミカバー	レンジフード横用、シルバー	SDLガワガバ-L-H	1	2,000	2,000
15	アイラック設置用部材		SDRブザイW90(TW)-1	1		
16	レンジフード(本体)	シロッコファン、ステンレス、加熱機器連動	VRAS-E752ADRN	1	103,500	103,500
	レンジフード用前面パネル	扉同色	VZP-75-655HN(シ)BH	1	17,500	17,500
17	エンドパネル	奥行65cmキャビネット-トル下台用	EP-XN-85 (L)BHE	1	20,000	20,000
18	エンドパネル	ウォールミドル、電動昇降、VUSVDS用	EP-WM (L)BHE	1	14,000	14,000
19	どこでもラック(アルミタイプ)	レードル掛け	MGD-KH(V)	1	5,000	5,000
20	どこでもラック(アルミタイプ)	小物置き	MGD-KR(V)	1	5,000	5,000
21	どこでもラック(スクエアタイプ)	タオルハンガーS、ホワイト	MGSK タオルハンガー-S (W)	2	1,100	2,200
22	間仕切り名人	食器用間仕切りポール	MGマジキリホ-ルJ4	1	2,700	2,700
23	間仕切り名人(デラックスタイプ)	ASタイプ	MGマジキリAS240-420	3	5,000	15,000
24	かくせるホ-ロ-ボックス	間口75cm用	ヒラウラHS-75N	1	7,000	7,000
25	かくせるホ-ロ-ボックス	間口73cm用	ヒラウラHS-73N	1	7,000	7,000

御名前 仙台-盛岡SR SK12

様

現場番号	C2699650	プラン番号	1303H-2204-0169T	作成日	2022/4/15
------	----------	-------	------------------	-----	-----------

## 御見積明細 キッチン

NO	商品名	仕様	品番	数量	単価	金額
26	調理プレート	家事らくシンク用	チョウリプレートVE	1	5,000	5,000
27	まな板	家事らくシンク用	マナイタVE	1	7,000	7,000
28	まな板立て	家事らくシンク用(クォーツストーン用)	マナイタテVEI	1	1,500	1,500
29	水切り	家事らくシンク用	ミスクリVE	1	8,000	8,000
30	水切りプレート	家事らくシンク用	ミスクリプレートVE	1	5,000	5,000
31	水切りネット	家事らくシンク用	ミスクリネットVE(A)	1	3,500	3,500
32	足元引出し下飾り板	ブラック	P-DX180S (K1)	2	6,500	13,000
キッチン合計				41		¥1,605,400

## 御見積明細 キッチンパネル

NO	商品名	仕様	品番	数量	単価	金額
1	ホーローキッチンパネルPタイプ	フロントパネル135、大谷石	PZFN-135 (QDI)	2	14,800	29,600
2	ホーローキッチンパネルPタイプ	サイドパネル、大谷石	PZS-90 (QDI)	1	25,700	25,700
3	KP用エッジセット	樹脂製、ベージュ	KPEッジセットJ (MB)-2	1	2,800	2,800
4	パネル施工キット	シリコン色(アイボリー)	パネルセコウキットS(I)-1	1	5,700	5,700
キッチンパネル合計				5		¥63,800

商品総合計	46	¥1,669,200
-------	----	------------

御見積明細の価格には消費税は含まれておりません。別途消費税が必要となります。

## (参考) 別途 商品組付費





キッチン商品組付費 ¥132,000 (税込 ¥145,200)

キッチンパネル商品組付費 ¥34,000 (税込 ¥37,400)

商品組付費は現場の状況により変動する事があります。又、給水・給湯・ガス・ダクト・電気等の接続工事は含まれておりません。

( )内の価格は税込価格&lt;税率10%&gt;を表示しています。

■必ずご確認ください。  
 ・天井高さ、吊戸棚・レンジフード取付高さをご確認ください。  
 ・《 》内寸法は参考寸法です。  
 ■表示記号について  
 ・KP：キッチンパネル

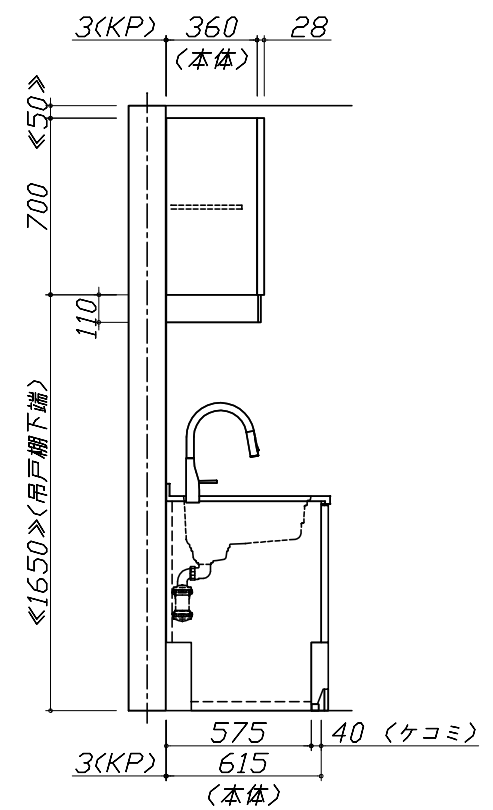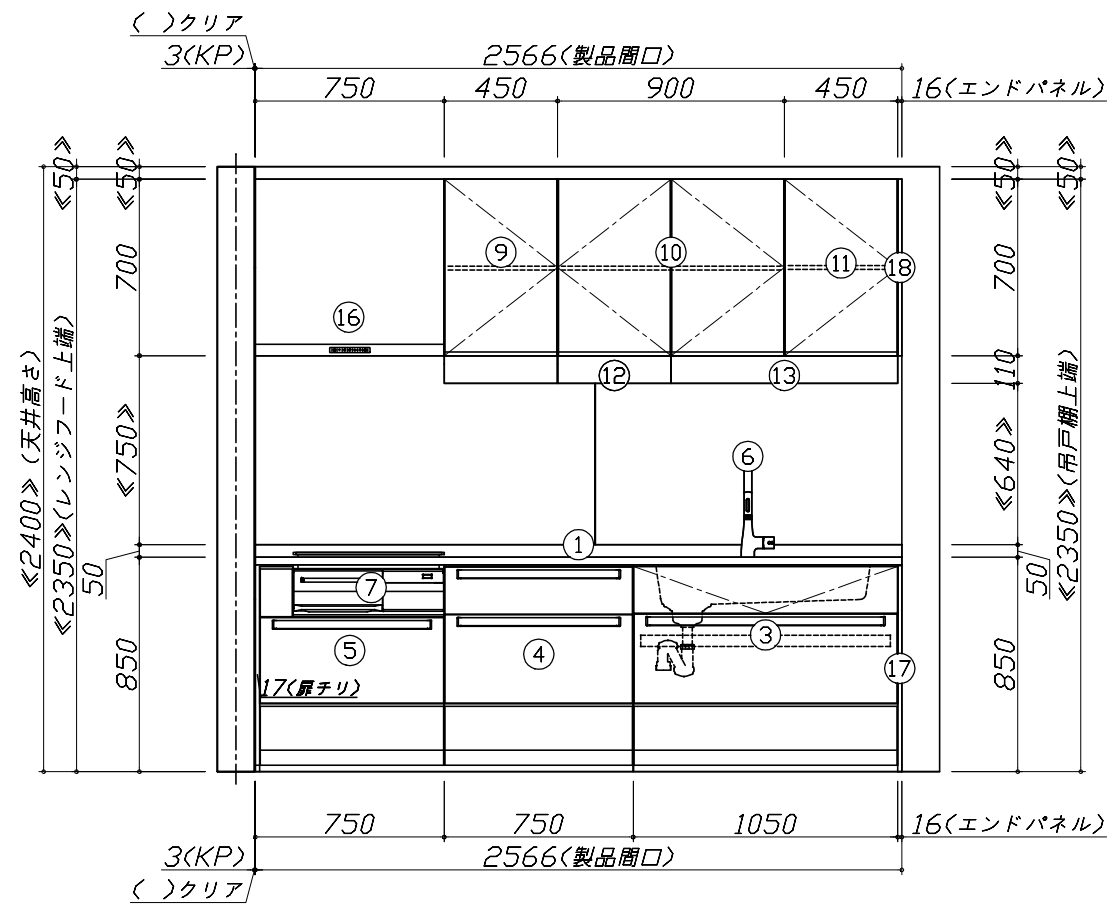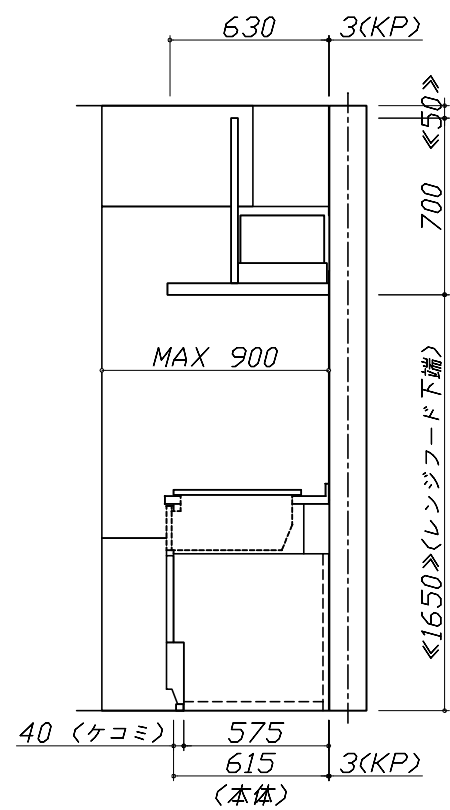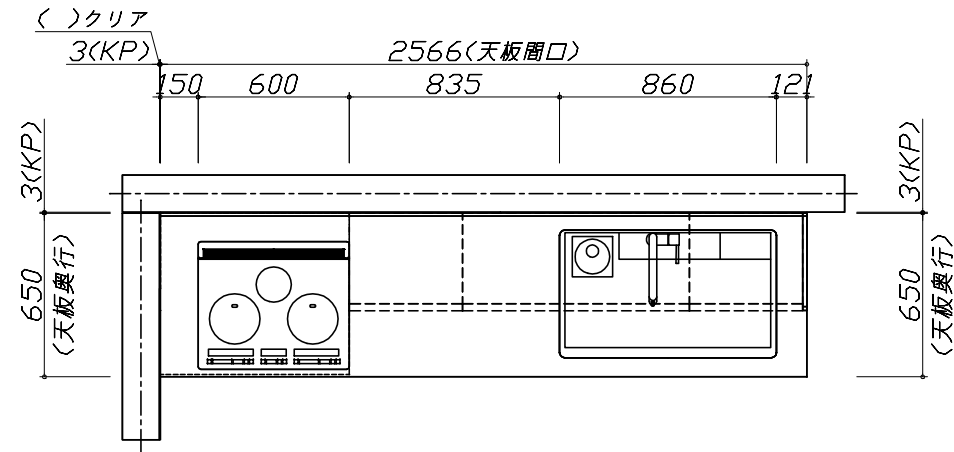


Takara standard  
 タカラスタンダード株式会社

現場名称： 仙台-盛岡SR SK12様邸  
 現場番号： C2699650  
 盛岡営業所

ホーローシステムキッチン LEMURE レミュー  
 プラン番号： 1303H-2204-0169T  
 担当営業：

姿図 1  
 縮尺： 1 / 30  
 作成日： 2022年4月15日  
 担当アドバイザー：

縮尺：A3サイズ等倍

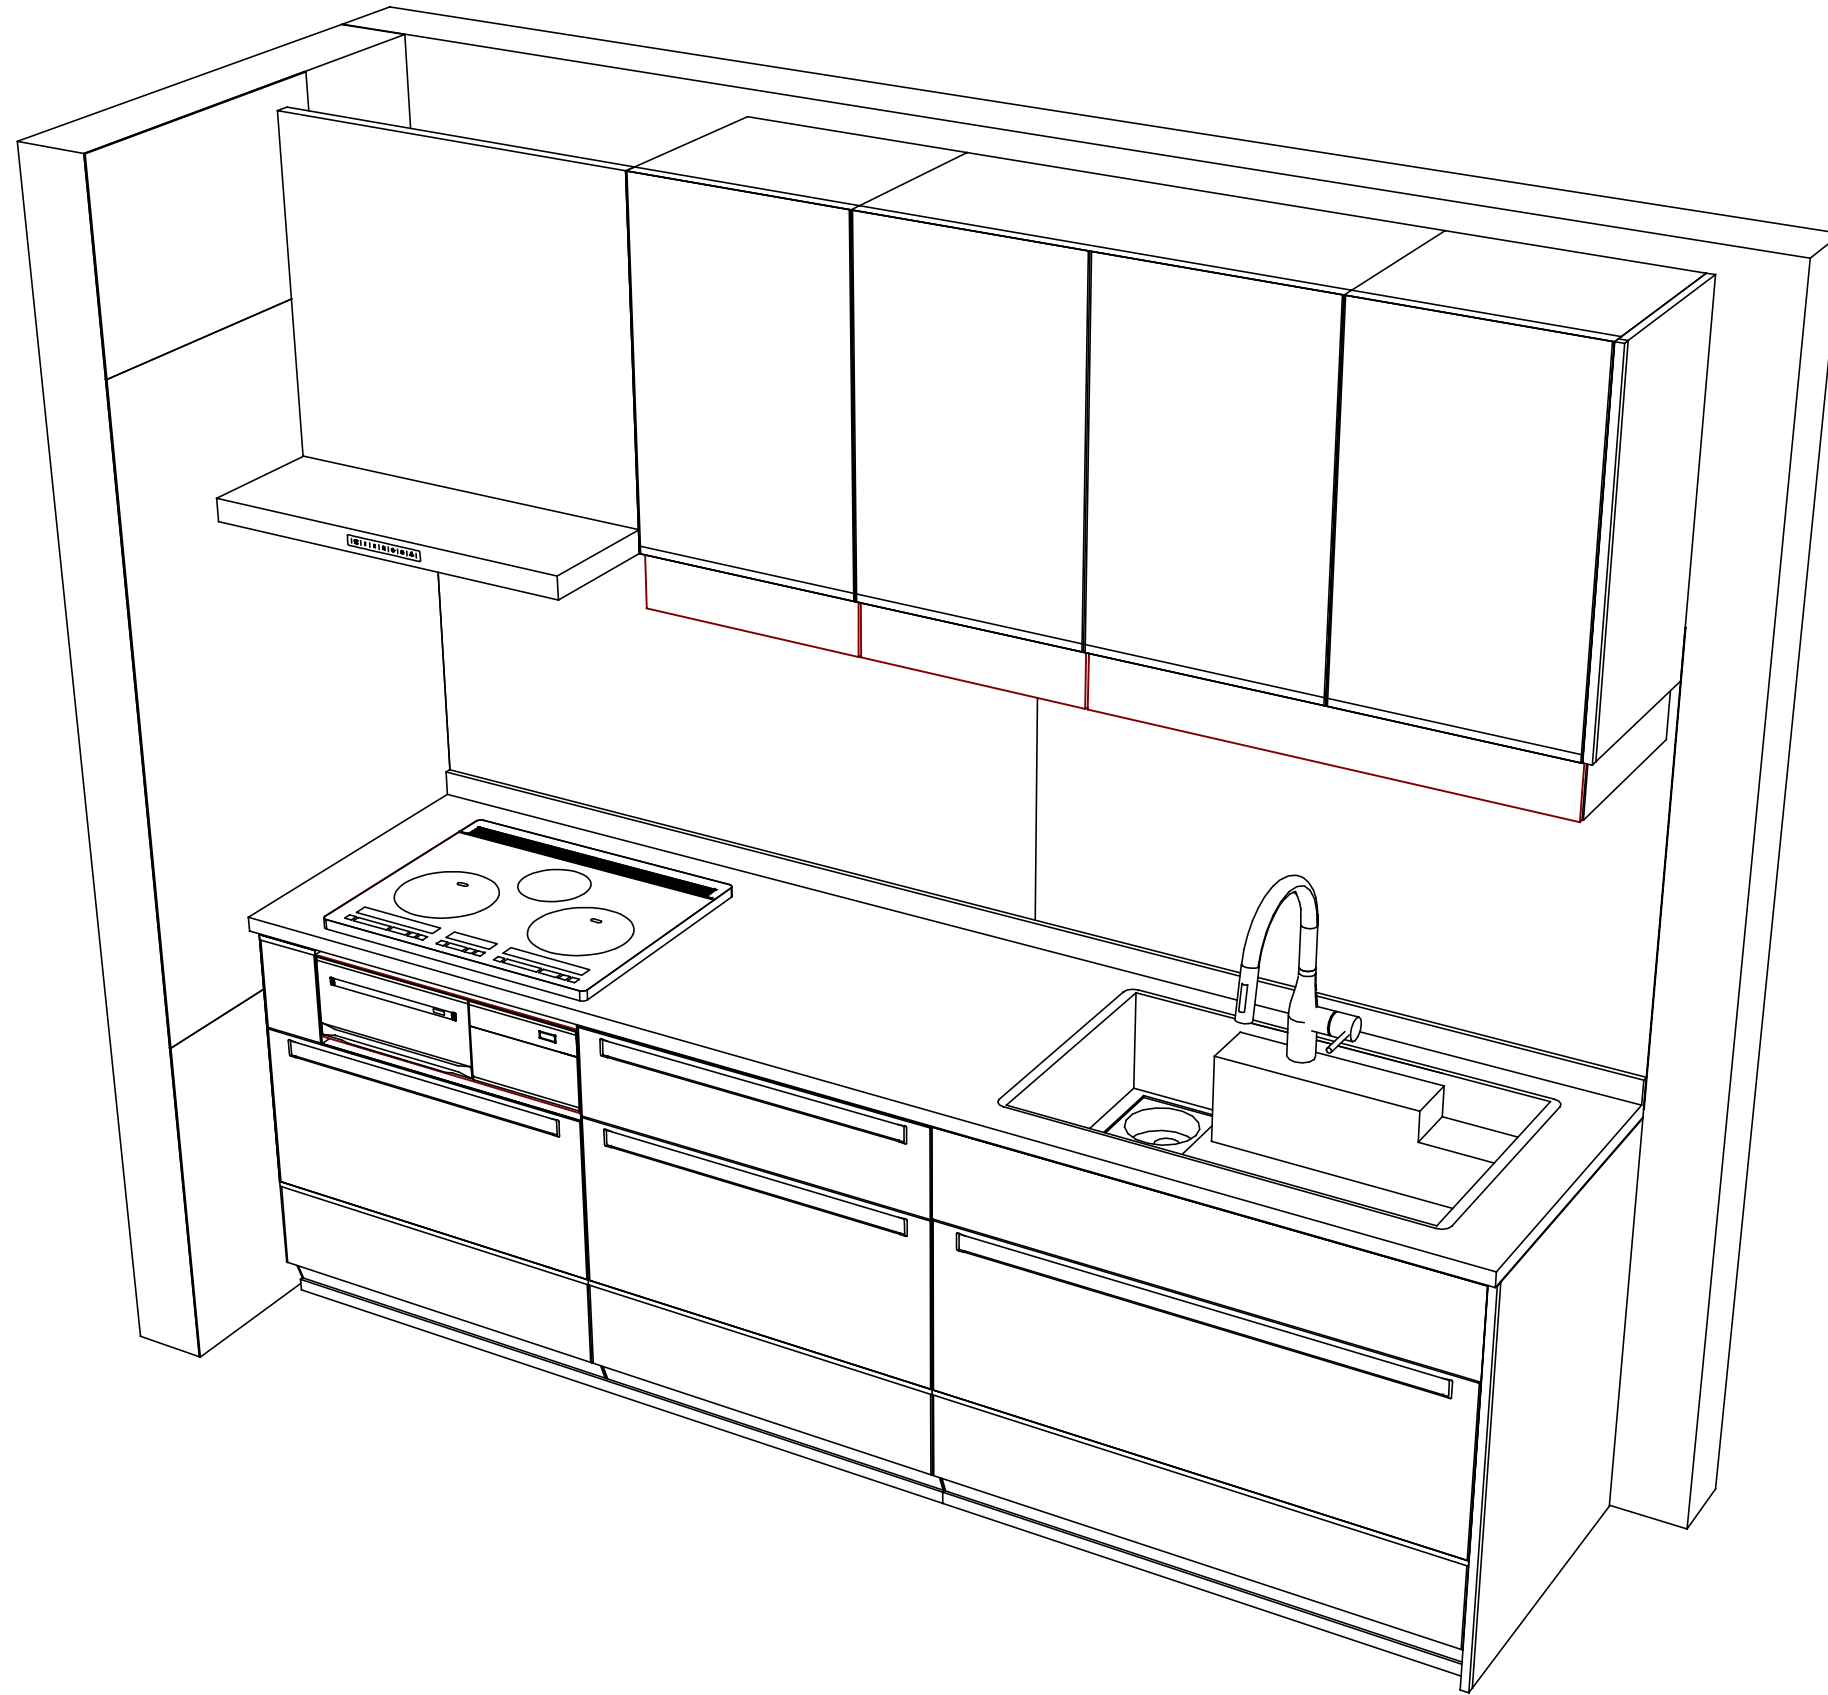

Takara standard  
タカラスタンダード株式会社

現場名称： 仙台-盛岡SR SK12様邸  
現場番号： C2699650  
盛岡営業所

ホーローシステムキッチン LEMURE レミュー  
プラン番号： 1303H-2204-0169T  
担当営業：

姿図 2  
縮尺： 1 / 30  
作成日： 2022年4月15日  
担当アドバイザー：

縮尺：A3サイズ等倍