

ホーローシステムキッチン 御見積書

御名前 新奈良ショールーム イマージュ 様

業者 _____ 様

商品名 Treasia トレーシア

作成日 2019年12月3日
 プラン番号 1809H-1912-0046T
 現場番号 A9191410

タカスタンダード株式会社
 奈良営業所
 奈良県橿原市新賀町129-1
 TEL 0744-29-6750 / FAX 0744-29-6751

奈良ショールーム
 TEL 0744-29-6758 / FAX 0744-29-6759

商品
 御見積金額 **¥1,110,500 (税込 ¥1,221,550)**

()内の価格は税込価格<税率10%>を表示しています。

(参考) 別途 商品組付費 ¥118,000 (税込 ¥129,800)

商品御見積金額には商品組付費は含まれておりません。
 商品組付費は現場の状況により変動する事があります。
 又、給水・給湯・ガス・ダクト・電気等の接続工事は含まれておりません。

| 担当営業 | 担当アドバイザー | プラン作成者 |
|------|----------|--------|
| | | |

備考

御見積仕様

(キッチン)

| | |
|-----------|-------------------------|
| 奥行 | 奥行65cm |
| キッチン本体サイズ | I型255cm |
| 天板高さ | 85cm |
| 扉カラー | コンクリートホワイト・ブラックモールド |
| キッチンパネル | マルキーナグレー |
| 引手タイプ | ハンドル引手タイプ |
| ワークトップ材質 | アクリル人造大理石 |
| カラー | ソリッドホワイト |
| 水栓 | 浄水器内蔵ハンドシャワー - 水栓 |
| 食器洗い乾燥機 | シンク下設置間口45cmタイプ |
| 加熱機器 | 60cmハイバナーガラスコートトップガスコンロ |
| レンジ機器 | なし |
| ガス種 | 未定 |
| 周波数 | 未定 |

御確認事項

| | |
|--|--|
| | |
|--|--|

御名前 新奈良ショールーム エマージュ

様

| | | | | | |
|------|----------|-------|------------------|-----|-----------|
| 現場番号 | A9191410 | プラン番号 | 1809H-1912-0046T | 作成日 | 2019/12/3 |
|------|----------|-------|------------------|-----|-----------|

御見積明細 キッチン

| NO | 商品名 | 仕様 | 品番 | 数量 | 単価 | 金額 |
|----|--------------------|------------------------------|----------------------|----|---------|---------|
| 1 | 人造大理石ワークトップ | 家事らくシンク(ホワイト) | AOIオ255 TARO-1 | 1 | 170,500 | 170,500 |
| 2 | シンクキャビネット | スライド・シンク下食洗、うちにもホーロートレイ | F-RRXM105UR5(VTWKG) | 1 | 103,500 | 103,500 |
| | 食器洗い乾燥機用下飾り | | シタガザリDWP45-5(VTWKD) | 1 | 4,000 | 4,000 |
| 3 | 食器洗い乾燥機 | 引出し式(ブラック色) | TKW-404A | 1 | 86,000 | 86,000 |
| 4 | 食器洗い乾燥機用前面パネル | 扉同色 | P-DWP45P (TW) | 1 | 4,000 | 4,000 |
| 5 | 調理台キャビネット | 足元スライド(3段引出し)・たっぷりホーローキャビネット | F-TFVR075-5(VTWKG) | 1 | 95,500 | 95,500 |
| 6 | コンロ用キャビネット | 足元スライド・たっぷりホーローキャビネット | F-KTVR075 L5(VTWKG) | 1 | 88,500 | 88,500 |
| 7 | 浄水器内蔵ハンドシャワー水栓 | エコタイプ、11物質除去 | TJS-SP20E | 1 | 37,500 | 37,500 |
| 8 | ガス加熱機器(ハイバ-ガラスコート) | 両面焼き | TN72W60CH | 1 | | |
| | ガス加熱機器(本体) | ブラック | TN72W60C | 1 | 97,500 | 97,500 |
| | ガス加熱機器(トッププレート) | クリアパールホワイト | TN72-60TP-CH | 1 | 22,000 | 22,000 |
| | 【ベースキャビネット小計】 | | | 11 | | 709,000 |
| 9 | ウォールキャビネット | | W-M A090 - (VTWKF-D) | 1 | 33,000 | 33,000 |
| 10 | ウォールキャビネット | | W-M A075 - (VTWKF-D) | 1 | 31,000 | 31,000 |
| 11 | 吊戸用昇降柵 | 間口90cm用 | TDUR-901 | 1 | 29,500 | 29,500 |
| 12 | アイラック | ブラック | SDL-75-B | 1 | 25,000 | 25,000 |
| | アイラック用前面パネル | 扉色対応用 | P-SDL75(TW) | 1 | 5,800 | 5,800 |
| 13 | アイラック | 水切タイプ(LED仕様)、ブラック | SDLM-90-B(P) | 1 | 39,000 | 39,000 |
| | アイラック用前面パネル | 扉色対応用 | P-SDLM90(TW) | 1 | 6,200 | 6,200 |
| 14 | レンジフード(本体) | シロッコファン | VRAT-902ADR(K) | 1 | 64,000 | 64,000 |
| | レンジフード用前面パネル | 扉同色 | VZP-90-655H(TW) | 1 | 8,500 | 8,500 |
| 15 | 見切り対応フィルター | レンジフード用 | ミキリW10F(K) | 1 | 1,500 | 1,500 |
| 16 | 見切り対応フィルター | 下台用、ブラック | ミキリシタ10H(K) | 1 | 700 | 700 |
| 17 | エンドパネル | 奥行65cmキャビネット用 | EP-XN-85 (VTWKD) | 1 | 9,200 | 9,200 |
| 18 | エンドパネル | ウォールキャビネット、電動昇降、VUSVDS用 | EP-WM (VTWKD) | 1 | 6,900 | 6,900 |
| 19 | 台輪カバー | ブラック | ダイワカバー-V3(K) | 1 | 5,500 | 5,500 |
| 20 | 米ピツ | 容量11kg用 | コピツ-H | 1 | 3,000 | 3,000 |
| 21 | 調理プレート | 家事らくシンク用 | チョクリプレートVE | 1 | 5,000 | 5,000 |
| 22 | まな板 | 家事らくシンク用 | マナイタVE | 1 | 6,500 | 6,500 |
| 23 | まな板立て | 家事らくシンク用 | マナイタテVEK | 1 | 1,500 | 1,500 |
| 24 | 水切り | 家事らくシンク用 | ミズキリVE | 1 | 7,500 | 7,500 |

御名前 新奈良ショールーム エマージュ

様

| | | | | | |
|------|----------|-------|------------------|-----|-----------|
| 現場番号 | A9191410 | プラン番号 | 1809H-1912-0046T | 作成日 | 2019/12/3 |
|------|----------|-------|------------------|-----|-----------|

御見積明細 キッチン

| NO | 商品名 | 仕様 | 品番 | 数量 | 単価 | 金額 |
|--------|-----------------|-----------------|---------------|----|-------|------------|
| 25 | 水切りプレート | 家事らくシンク用 | ミス'キリプレートVE | 1 | 5,000 | 5,000 |
| 26 | どこでもラック(アルミタイプ) | レードル掛け | MGD-KH(V) | 1 | 5,000 | 5,000 |
| 27 | どこでもラック(アルミタイプ) | 小物置き | MGD-KR(V) | 1 | 5,000 | 5,000 |
| 28 | 間仕切り名人 | Tタイプ、間口45・60cm用 | MGマジ'キリP TL 1 | 4 | 3,900 | 15,600 |
| 29 | スライドサブケース | 調理キャビネット用 | スライド'サブケース | 1 | 2,000 | 2,000 |
| 30 | 引出側カバー | | ヒキダ'ンカバー-D55 | 2 | 3,300 | 6,600 |
| 31 | かくせるホーローボックス | 間口75cm用 | ヒ'ラウラHS-75N | 2 | 6,900 | 13,800 |
| キッチン合計 | | | | 42 | | ¥1,051,300 |

御見積明細 キッチンパネル

| NO | 商品名 | 仕様 | 品番 | 数量 | 単価 | 金額 |
|-----------|-----------------|-------------|-------------------|----|--------|---------|
| 1 | ホーローキッチンパネルPタイプ | フロントパネル135 | PZFN-135 (QEG) | 2 | 13,400 | 26,800 |
| 2 | ホーローキッチンパネルPタイプ | サイドパネル | PZS-90 (QEG) | 1 | 23,900 | 23,900 |
| 3 | KP用エッジセット | 樹脂製 | KPエッジ'セットJ (CG)-2 | 1 | 2,800 | 2,800 |
| 4 | パネル施工キット | シリコン色(アンバー) | パ'ネルセコウキットS(B)-1 | 1 | 5,700 | 5,700 |
| キッチンパネル合計 | | | | 5 | | ¥59,200 |

商品総合計

47

¥1,110,500

御見積明細の価格には消費税は含まれておりません。別途消費税が必要となります。

(参考) 別途 商品組付費





キッチン商品組付費 ¥83,000 (税込 ¥91,300)


キッチンパネル商品組付費 ¥35,000 (税込 ¥38,500)

商品組付費は現場の状況により変動する事があります。又、給水・給湯・ガス・ダクト・電気等の接続工事は含まれておりません。

()内の価格は税込価格 < 税率10% > を表示しています。

- 必ずご確認ください。
 - ・天井高さ、吊戸棚・レンジフード取付高さをご確認ください。
 - ・《 》内寸法は参考寸法です。
- 表示記号について
 - ・KP：キッチンパネル

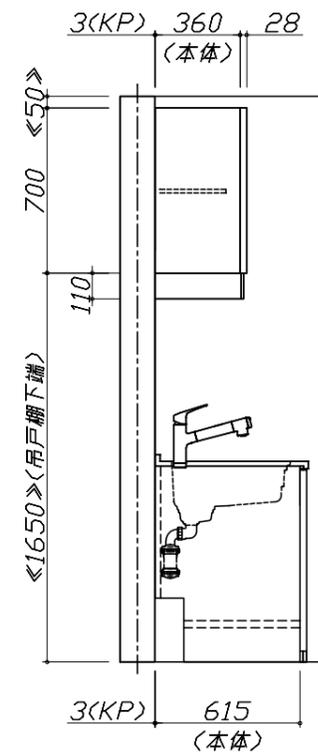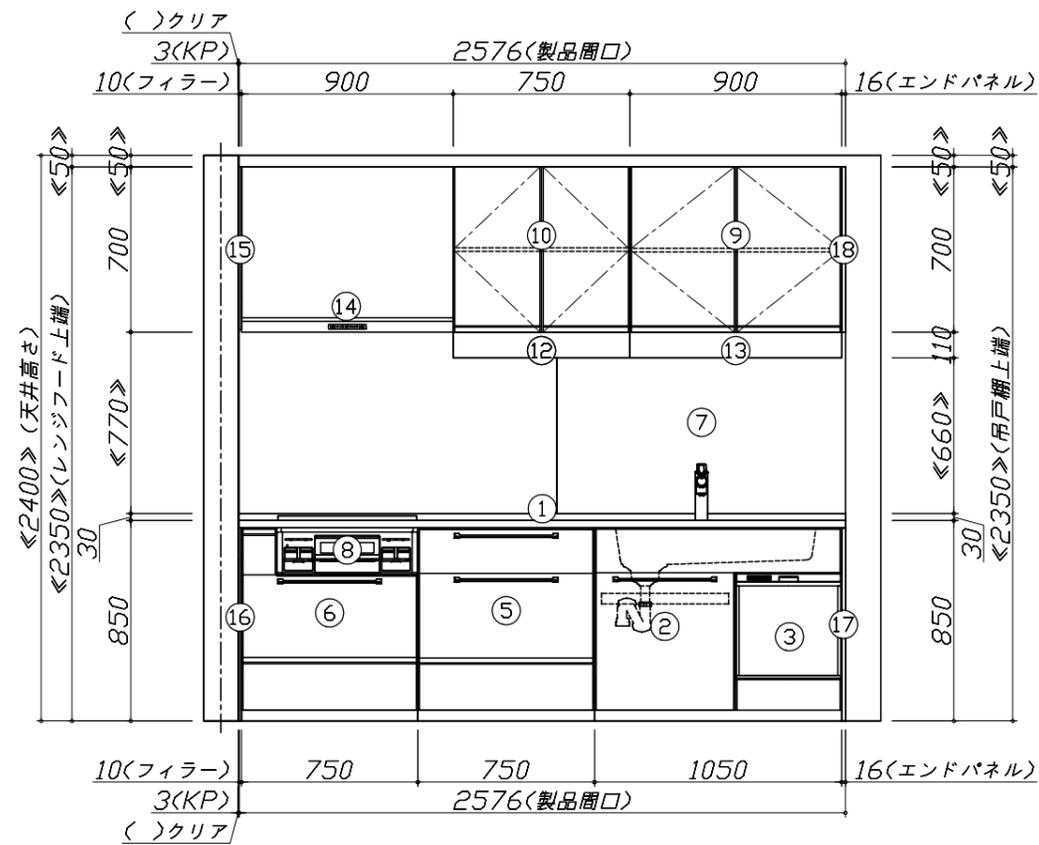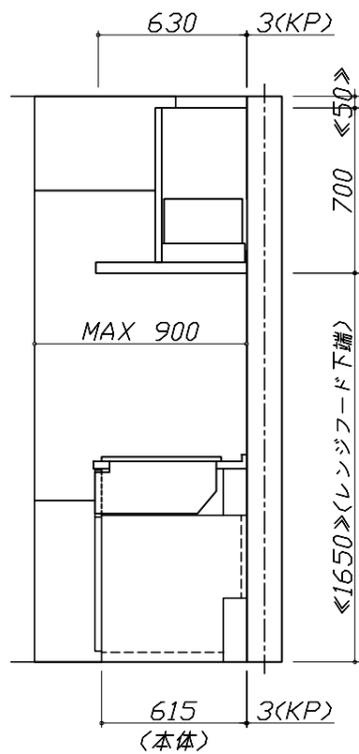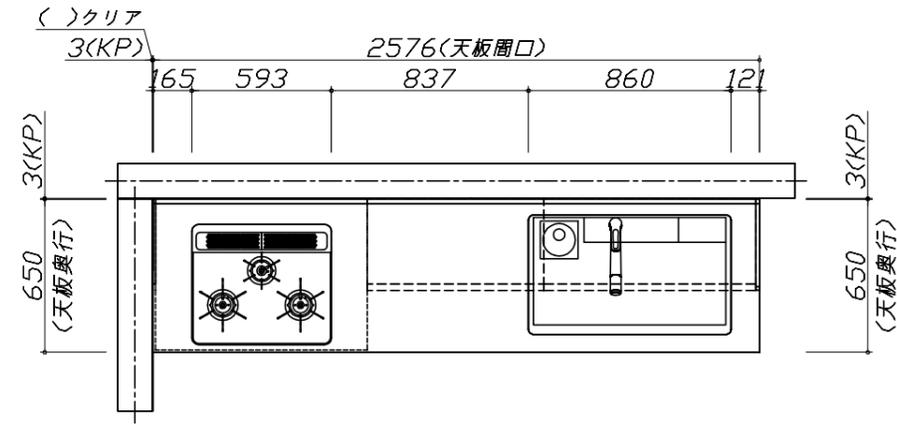

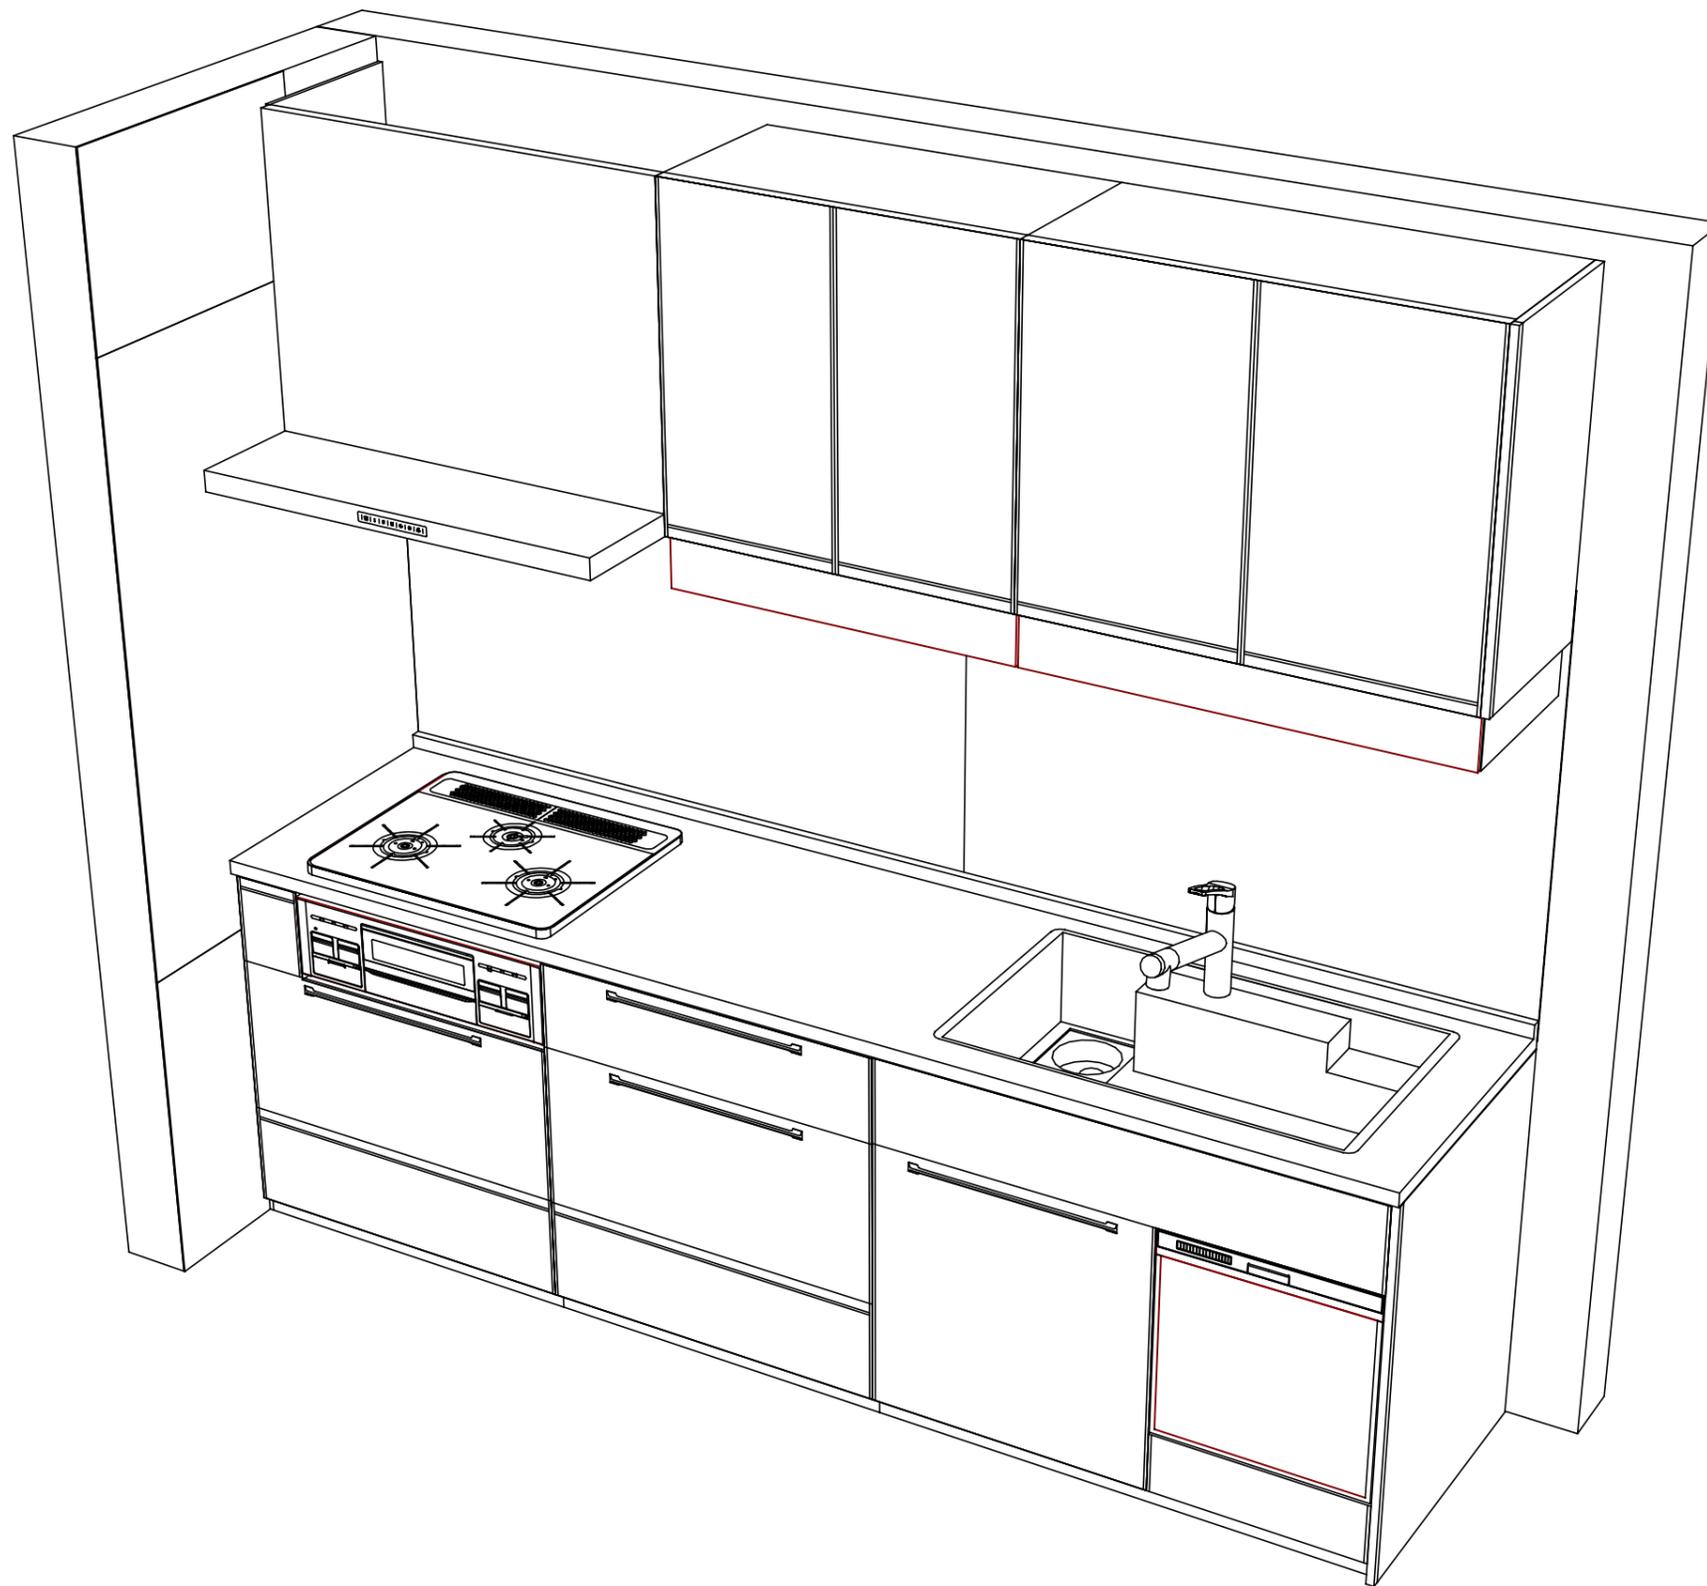

Takara standard
 タカラスタンダード株式会社

現場名称： 新奈良ショールーム エマージュ様邸
 現場番号： A9191410
 奈良営業所

ホーローシステムキッチン Treasia トレーシア
 プラン番号： 1809H-1912-0046T
 担当営業：

姿図 2
 作成日： 2019年12月3日
 担当アドバイザー：

縮尺： 1 / 30

縮尺：A3サイズ等倍

■商品仕様概要

| | | | | |
|----------|------------|----------------------------|--|--|
| 商品仕様 | 商品シリーズ | ホーローシステムキッチン TREASIA トレーシア | | |
| | タイプ | 足元スライドタイプ | | |
| | 扉カラー | コンクリート・ブラック | | |
| | 引手種類 | ハンドル引手タイプ | | |
| | 天板形状・周口 | I型255cm | | |
| | | - | | |
| | 奥行 | 奥行65cm | | |
| | 天板高さ | 85cm | | |
| | キッチンパネル | 有 | | |
| | キッチンパネルカラー | マルキーナグレー | | |
| 見切り・エッジ材 | 樹脂製 | | | |

■商品仕様書（キッチン側）

| 品目 | 仕様 | | | 備考 |
|-----------|---------------|--------------------|--------------|--------------------|
| 天板 | 材質 | アクリル人造大理石 | 色 ソリッドホワイト | |
| | シンク | アクリル人造大理石シンク（家事らく） | 色 ホワイト | |
| | 部品 | - | | |
| | | ミッドプレートVE | | |
| | | ミッドVE | | |
| | | マイクVE、マイクVEK | | |
| フックプレートVE | | | | |
| 下台 | 本体 | ホーロー製 | 色 ホワイト | |
| | 底板 | ホーロー製 | | |
| | 引出し | ホーロー製 | | |
| | レール・丁番 | ソフトクローズレール | | |
| | 部品(標準) | かくせるホーローボックス | | |
| | 部品(オプション1) | たっぷりホーローキャビネット | | |
| | 部品(オプション2) | うちにもホーロートレイ | | |
| 設備仕様（下台） | 水栓1 | TJS-SP20E | | |
| | 水栓2 | - | | |
| | 食器洗い乾燥機 | TKW-404A | 色 ブラック | 125V-15A・アース付コンセント |
| | 加熱機器(本体) | TN72W60CH | 色 ブラック | |
| | 加熱機器(トッププレート) | ハイパーガラスコートトップ | 色 クリアパールホワイト | |
| 加熱機器(レンジ) | - | | | |
| 吊戸棚 | 本体 | 化粧ボード | 色 ホワイト | |
| | 耐震ラッチ | 無 | | |
| | 部品 | 棚板 | | |
| レンジフード | 品名 | VRAT-902ADR(K) | 色 ブラック | 125V-15A (2芯コンセント) |
| | ファン仕様 | シロッコファン（排気タイプ） | | |
| | 部品 | - | | |
| | | - | | |
| | | - | | |
| 設備仕様（上台） | 照明ユニット | - | | |
| | アイラック | 有 | | |
| | 電動昇降吊戸棚 | - | | |
| | 昇降棚 | TDUR-901 | | |
| エンドパネル | 材質 | ホーロー製 | 色 コンクリートホワイト | |
| | - | | | |
| | - | | | |
| 天井幕板 | 品名 | - | | |

■商品仕様書（周辺収納側）

| 品目 | 仕様 | | 備考 |
|-----------|---------|---|----|
| 周辺仕様 | 周辺扉カラー | - | |
| | 周辺引手タイプ | - | |
| | キッチンパネル | - | |
| ツールユニット | 本体 | - | |
| | 底板 | - | |
| | 引出し | - | |
| | レール | - | |
| | 丁番 | - | |
| | 耐震ラッチ | - | |
| | 部品 | - | |
| カウンターユニット | 本体 | - | |
| | 底板 | - | |
| | レール | - | |
| | 丁番 | - | |
| 家電収納 | 本体 | - | |
| | 部品 | - | |
| 周辺カウンター | 材質 | - | |
| 吊戸棚 | 本体 | - | |
| | 耐震ラッチ | - | |
| | 部品 | - | |
| 設備仕様（上台） | アイラック | - | |
| エンドパネル | 材質 | - | |
| 天井幕板 | 品名 | - | |

■必ずご確認ください。


- ・天井高さ、吊戸棚・レンジフード取付高さをご確認ください。
- ・《 》内寸法は参考寸法です。

■設備図の見方、表示記号について

- ・寸法はキッチンパネル厚みとクリア寸法を含んでいません。
- ・KP：キッチンパネル

■吊戸棚取付注意事項

- 吊戸棚の取付は、必ず商品同梱の専用ネジ（トラスタッピンネジ4.5×60）を使用してください。
- 固定下地は固定位置を中心に幅100mm以上、厚み12mm以上の十分な強度を持つ合板をお願いします。

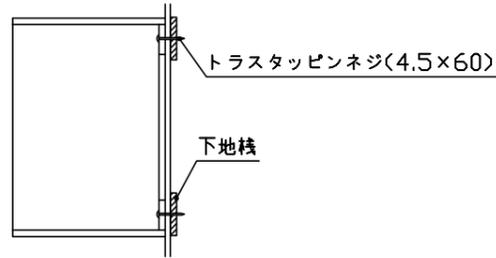

■必ずお読みください


1)以下の工事・部材は別途ご用意ください。

- ・周囲躯体、仕上げ、取付用下地工事
- ・ダクト工事、壁面開口、屋外化粧カバー取付等
- ・給排水配管、電気配線、ガス配管及び接続工事


2)本体の取付以外の関連工事は法的有資格者による工事が必要になります。

- ・大工工事、電気工事、ガス配管工事、管工事、建具工事等


3)キッチンパネルを設置する壁面下地は、プラスターボード仕上げをお願いします。

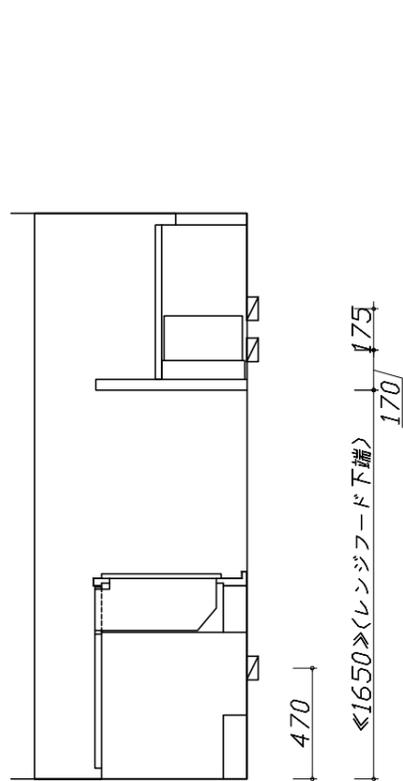

固定下地位置

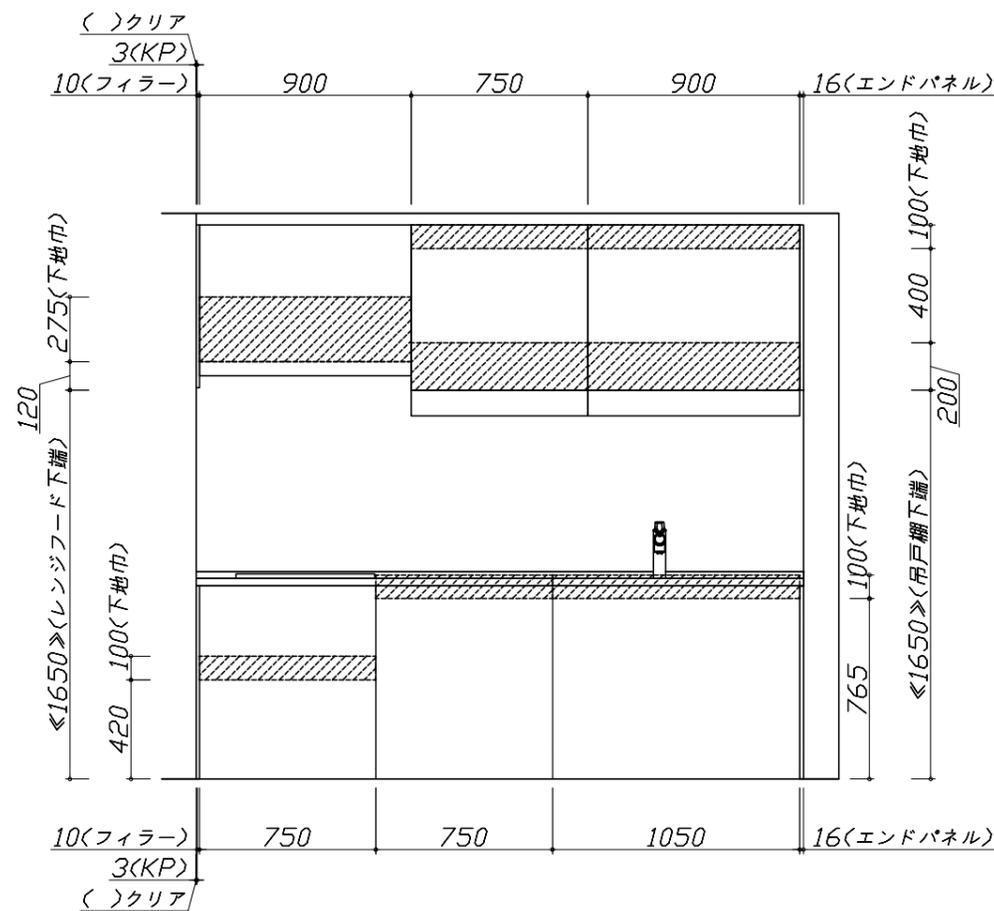

固定下地位置

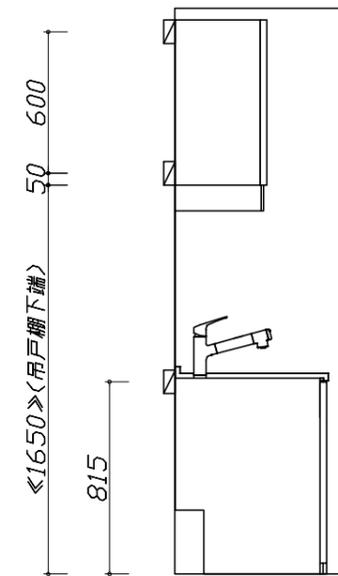

固定下地位置

- 必ずご確認ください。
- ・天井高さ、吊戸棚・レンジフード取付高さをご確認ください。
 - ・《 》内寸法は参考寸法です。
- 設備図の見方、表示記号について
- ・寸法はキッチンパネル厚みとクリア寸法を含んでいません。
 - ・KP：キッチンパネル

■設備記号


| 記号 | 記号の意味 | 記号 | 記号の意味 |
|----|-------|----|-------------|
| ○ | 給水位置 | ⊙ | ガス配管位置 |
| ● | 給湯位置 | ⊖ | コンセント位置 |
| ⊘ | 排水位置 | ⊖E | アース付コンセント位置 |
| ⊙ | 電源位置 | ㍻ | 電源取出位置 |

□ : 点検口




- 必ずお読みください
- 以下の工事・部材は別途ご用意ください。
 - ・周囲躯体、仕上げ、取付用下地工事
 - ・ダクト工事、壁面開口、屋外化粧カバー取付等
 - ・給排水配管、電気配線、ガス配管及び接続工事
 - 本体の取付以外の関連工事は法的有資格者による工事が必要になります。
 - ・大工工事、電気工事、ガス配管工事、管工事、建具工事等

■機器類電源詳細

| | | | |
|---|------------|--------------------------------|----|
| 1 | 食洗機用電源 | 15A-125V E付埋込コンセント | ⊖E |
| 2 | アイラック照明用電源 | 100V(2芯)・コト必要長さ1m | ㍻ |
| 3 | レンジフード用電源 | 15A-125V E付埋込コンセント 消費電力145W | ⊖E |

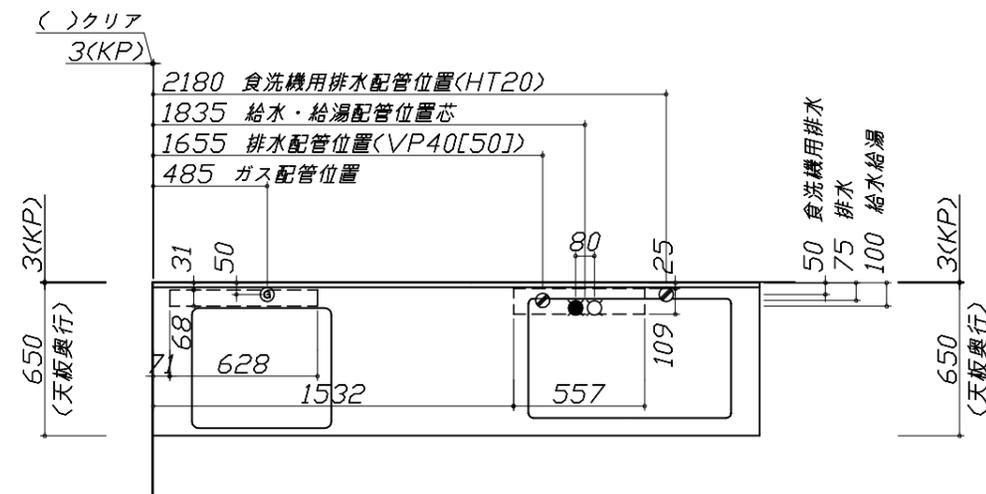

※ダクト配管可能範囲は詳細図参照

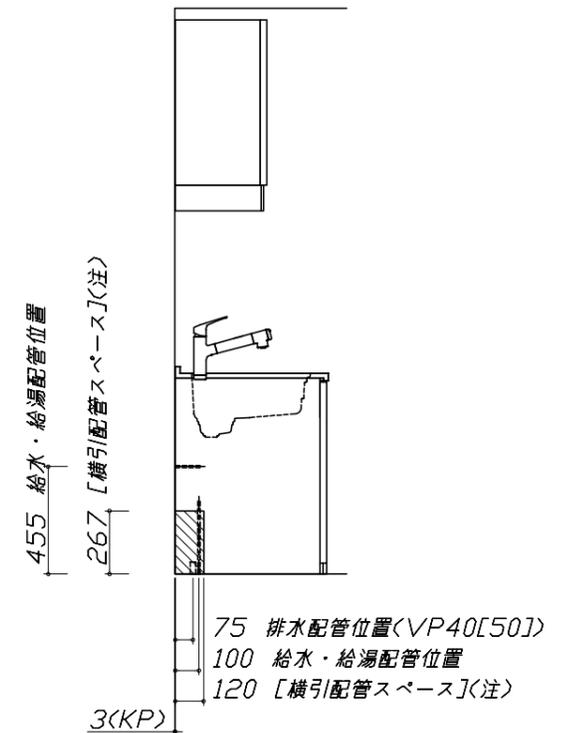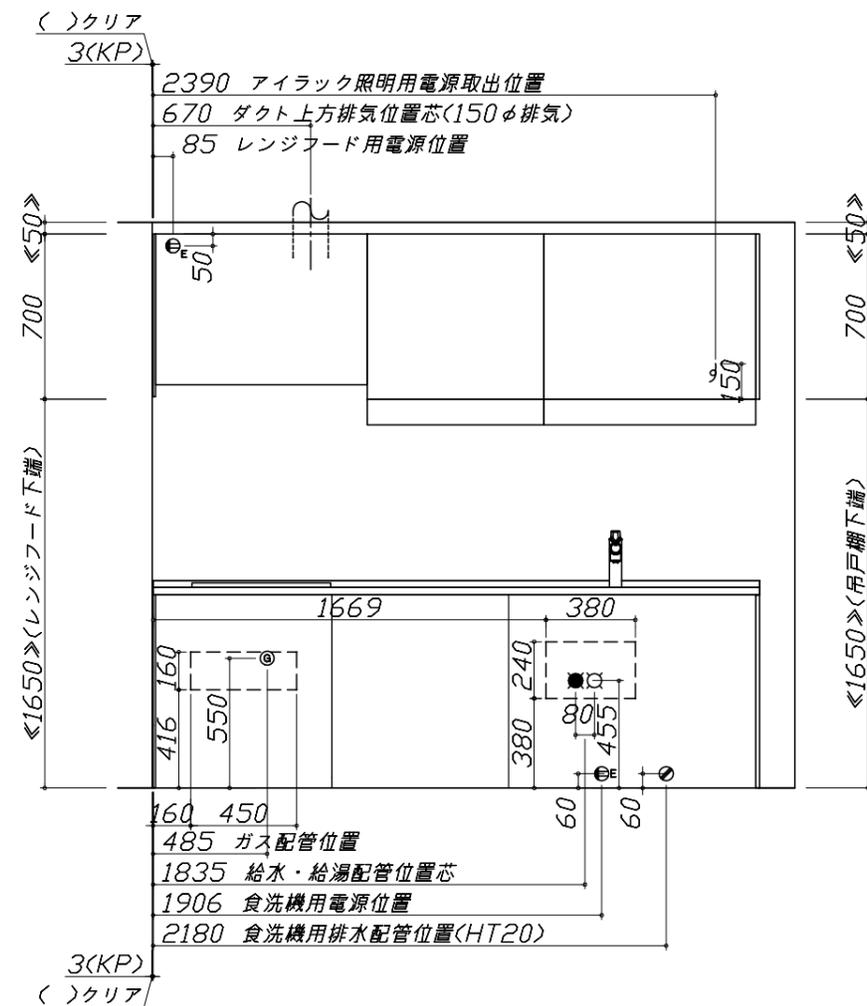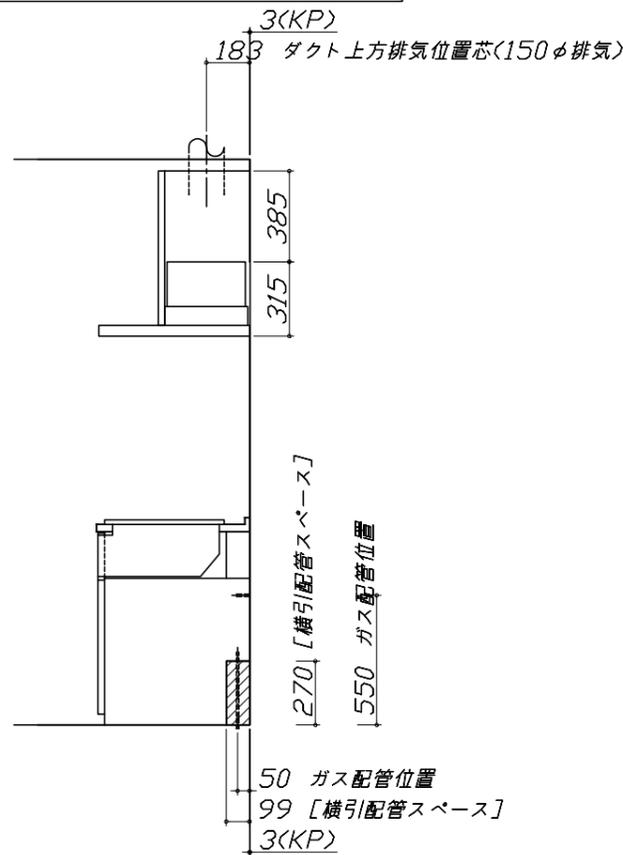

家事らくシンク給水排水配管例図

給水給湯壁出し配管の場合
止水栓位置にアングル止水栓を取り付けてください。
(止水栓は別途)

シンク下食器洗い乾燥機 配管例図

床立上げの配管例
水栓へ
止水栓
食洗へ
455

壁出しの配管例
水栓へ
455

アングル型止水栓

■必要部材
①止水栓
②片ナットチーズ
(給湯の場合は耐熱配管)
*水栓の給水(湯)管より分岐しますので、食器洗い乾燥機専用の給水(湯)管は不要です。
*必要部材は建築側用意となります。

シンク下食器洗い乾燥機 電気配線例図

床立上げの配管例
30以上
60
100
奥壁より 50

壁出しの配管例
30以上
60
100
奥壁より 50

■必要部材
①HT20
②エルボ
(耐熱塩ビ使用のこと)
*必要部材は建築側用意となります。

レンジフード詳細図

<VRAT-902 R排気> ホーロー前面パネルタイプ

後方および左右排気口位置はVMH丸外金具使用時の寸法です。
アルミダクト使用時の排気口位置はダクト配管可能範囲を参照ください。
実際の排気用接続部品の開口部寸法はφ148です。

ガス配管例図

<TN72W60C ■>
* ■にはトッププレートカバーが入ります。

シンク下食器洗い乾燥機 電気配線例図

電源は100V15A以上の専用回路を
設けてください。

| | |
|----------|------|
| 品番 | 消費電力 |
| TKW-404A | 885W |

*本体を設置する場所の背壁(図の斜線部)に給・排水工事部分
を避けて125V、15Aのアースターミナル付埋込みコンセントを設
け、これに電源電線、アース線を配線してください。

コンセント位置/配管口の下の後壁
(15A-125Vアース端子付埋込)

レンジフード詳細図 ダクト配管可能範囲

<VRAT 風圧シャッター R排気>


注)
●本図はアルミダクトφ150を使用した場合の配管可能範囲である。
断熱材を取付ける場合は厚みを考慮すること。
●リフォーム時など、既設の壁排気口を利用する場合、P変換アタッチメント(別売)を使用すること。

横引配管有効寸法 詳細図

【調理キャビネット】


▨ : 配管スペース

足元スライドたっぷり収納タイプ

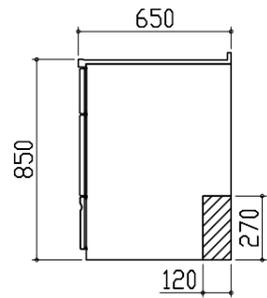


キャビネット引出寸法 詳細図

【調理キャビネット】

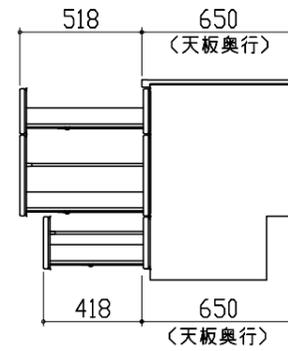

エンド取り合い詳細図

【キッチン本体 左側】

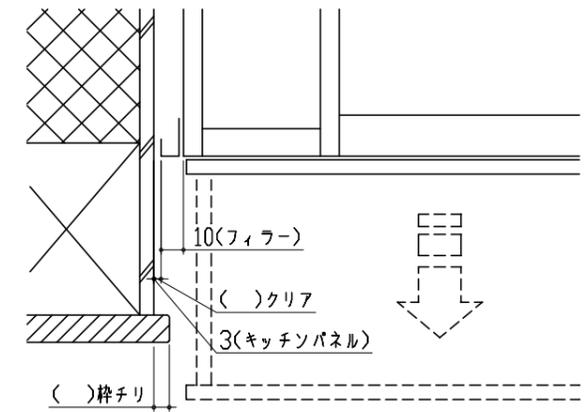


■ 留意事項

引出しを開けたときにドア枠・窓枠・巾木と干渉しないようクリアを確保してください。

キャビネット引出寸法 詳細図

【シンクキャビネット】

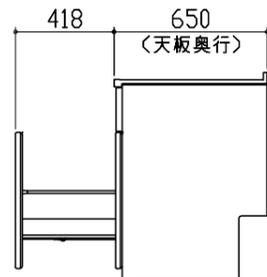

キャビネット引出寸法 詳細図

【コンロキャビネット】

