

ホーローシステムキッチン 御見積書

御名前 新奈良ショールーム レミュー 様

業者 様

商品名 LEMURE レミュー

作成日 2020年6月9日
プラン番号 1809H-2006-0021T
現場番号 A9176216

タカスタンダード株式会社
奈良営業所
奈良県橿原市新賀町129-1
TEL 0744-29-6750 / FAX 0744-29-6751

商品
御見積金額 **¥2,450,200 (税込 ¥2,695,220)**

()内の価格は税込価格<税率10%>を表示しています。

(参考) 別途 商品組付費 ¥163,000 (税込 ¥179,300)

商品御見積金額には商品組付費は含まれておりません。
商品組付費は現場の状況により変動する事があります。
又、給水・給湯・ガス・ダクト・電気等の接続工事は含まれておりません。

奈良ショールーム
TEL 0744-29-6758 / FAX 0744-29-6759

担当営業	担当アドバイザー	プラン作成者

御見積仕様

(キッチン)

キッチン本体サイズ	I型255cm
天板高さ	85cm
扉カラー	グロスダークブルー・シルバー・モール
キッチンパネル	なし
引手タイプ	ステンスハンドル引手タイプ
ワークトップ材質	クォーツストーン
カラー	ブランソルベ
水栓	ハンドシャワー水栓
食器洗い乾燥機	シンク下設置間口45cmタイプ
加熱機器	IHヒーター
レンジ機器	なし
ガス種	未定
周波数	未定

(周辺収納)

周辺扉カラー	グロスダークブルー・シルバー・モール
キッチンパネル	なし
周辺引手タイプ	ステンスハンドル引手タイプ
カウンター材質	クォーツストーン
カラー	ブランソルベ

御確認事項

備考

--	--

御名前 新奈良ショールームレミュー

様

現場番号	A9176216	プラン番号	1809H-2006-0021T	作成日	2020/6/9
------	----------	-------	------------------	-----	----------

御見積明細 キッチン

NO	商品名	仕様	品番	数量	単価	金額
1	高級人造石ワークトップ	家事らくシンク(ホワイト)	IHIカ255 TAL7-2	1	294,000	294,000
2	高級人造石ワークトップ	バックガード	IHI-255 --L7	1	14,000	14,000
3	シンクキャビネット	足元スライド・シンク下食洗、フロントポケット、うちにもホーロートレイ	F-RRVM120PL5(LUNHG)	1	260,000	260,000
4	食器洗い乾燥機	引出し式(シルバー色)	TKW-404GP-ST	1	137,000	137,000
5	食器洗い乾燥機用前面パネル	扉同色	P-DWP45P (UN)	1	7,000	7,000
6	調理台キャビネット	足元スライド(3段引出、ホーローインナーケース)	F-TFVM060V-5(LUNHG)	1	128,000	128,000
7	コンロ用キャビネット	足元スライド	F-KTVM075GR5(LUNHG)	1	121,000	121,000
8	水栓	タッチレスハンドシャワー水栓	KM6111ETK	1	83,000	83,000
9	電気加熱機器	IHヒーター両面焼き(シルバー色)	HTB-TS100MWHF	1	253,000	253,000
【ベースキャビネット小計】				9		1,297,000
10	アルカリ整水器		TJS-AL20	1	114,000	114,000
11	ウォールキャビネット	スイングアップ、下部フラップ、ブラック	W-VFAA165FR (L)ク-D	1	80,000	80,000
	ウォールキャビネット	スイングアップ、上段吊戸、耐震ラッチ付	W-U A090 -P(LUNHJ-D	1	49,500	49,500
	ウォールキャビネット	スイングアップ、上段吊戸、耐震ラッチ付	W-U A075FRP(LUNHJ	1	47,000	47,000
12	アイラック	シルバー	SDL-75-H	1	25,000	25,000
	アイラック用前面パネル	扉色対応用	P-SDL75(UN)	1	8,100	8,100
13	アイラック	シルバー	SDLM-90-H(P)	1	39,000	39,000
	アイラック用前面パネル	扉色対応用	P-SDLM90(UN)	1	8,500	8,500
14	レンジフード(本体)	シロッコファン	VRAS-E902ADL	1	109,500	109,500
	レンジフード用前面パネル	扉同色	VZP-90-655H(UN)	1	14,500	14,500
15	リモコン		RHJリモコン-2	1	2,000	2,000
16	見切り対応フィルター	レンジフード用	ミキリW10F(V)	1	1,500	1,500
17	見切り対応フィルター	下台用(足スラ用)、ブラック	ミキリシタ10X(KK)	1	700	700
18	エンドパネル	奥行65cm下台用、ハタイプ	EP-XH-85L (LUNH)	1	36,500	36,500
19	エンドパネル	ウォールミドル、電動昇降、VUSVDS用	EP-WM (LUNHE	1	11,500	11,500
20	どこでもラック(アルミタイプ)	フキン掛け	MGD-FH(V)	1	5,500	5,500
21	どこでもラック(アルミタイプ)	小物置き	MGD-KR(V)	1	5,000	5,000
22	調理プレート	家事らくシンク用	チョウリプレートVE	1	5,000	5,000
23	まな板	家事らくシンク用	マナイタVE	1	6,500	6,500
24	まな板立て	家事らくシンク用(クォーツストーン用)	マナイタタVEI	1	1,500	1,500
25	水切り	家事らくシンク用	ミズキリVE	1	7,500	7,500

御名前 新奈良ショールームレミュー

様

現場番号	A9176216	プラン番号	1809H-2006-0021T	作成日	2020/6/9
------	----------	-------	------------------	-----	----------

御見積明細 キッチン

NO	商品名	仕様	品番	数量	単価	金額
26	水切りプレート	家事らくシンク用	ミズキプレートVE	1	5,000	5,000
27	水切りネット	家事らくシンク用	ミズキネットVE(A)	1	3,500	3,500
28	水栓取付棧		スイセントリックサント	1		
29	カートリッジホルダー	ホーローキャビ用	カートリッジホルダー-MG	1	1,900	1,900
30	足元引出し下飾り板	ブラック	P-DX180S (K1)	2	6,500	13,000
キッチン合計				36		¥1,898,700

御見積明細 周辺収納

NO	商品名	仕様	品番	数量	単価	金額
31	家電収納ユニットキャビネット	奥行45cm・H85cmタイプ	F-TZSL090 -5(LUNHG)	1	86,500	86,500
32	ウォールキャビネット	周辺用吊戸、耐震ラッチ付、扉ソフトクローズ	W-M L090 -PSLUNHJ-D	1	59,500	59,500
33	トールユニット上台	引戸	OH90	1		
	トールユニット上台用キャビネット	引戸	O-UH L090	1	33,000	33,000
	トールユニット上台用引戸扉	引戸、ブラック	ヒキドF-ZUH90(S)カ	1	68,000	68,000
	トールユニット用引戸レール	ステンレス調	レールF-ZUH90(S)	1	31,000	31,000
34	トールユニット下台	奥行45cm、3段引出しタイプ	O-DFSL090 -5(LUNHG)	1	107,500	107,500
35	カウンターユニット用カウンター	奥行45cm、クォーツストーン、プランソルバ	C-HP 90Nウ (I)-2	1	63,000	63,000
36	エンドパネル	奥行45cm・H230cm、トール上台用	EP-OU (LUNHE)	2	24,000	48,000
37	エンドパネル	周辺用ミドル吊戸用(H700)	EP-WMN (LUNHE)	1	12,000	12,000
38	エンドパネル	奥行45cmキャビネットトール下台用	EP-NLN-85 (LUNHE)	2	13,000	26,000
39	エンドパネル	トールユニット下台隣接用	EP-NSH (LUNHE)	1	10,000	10,000
40	前台輪カバー	扉・スライド用、ブラック	P-D 180S85(K1)	1	7,000	7,000
周辺収納合計				15		¥551,500

商品総合計

51

¥2,450,200

御見積明細の価格には消費税は含まれておりません。別途消費税が必要となります。

(参考) 別途 商品組付費






キッチン商品組付費

¥163,000 (税込 ¥179,300)

商品組付費は現場の状況により変動する事があります。又、給水・給湯・ガス・ダクト・電気等の接続工事は含まれておりません。

()内の価格は税込価格<税率10%>を表示しています。

- 必ずご確認ください。
 - ・天井高さ、吊戸棚・レンジフード取付高さをご確認ください。
 - ・《 》内寸法は参考寸法です。
- 表示記号について
 - ・KP：キッチンパネル

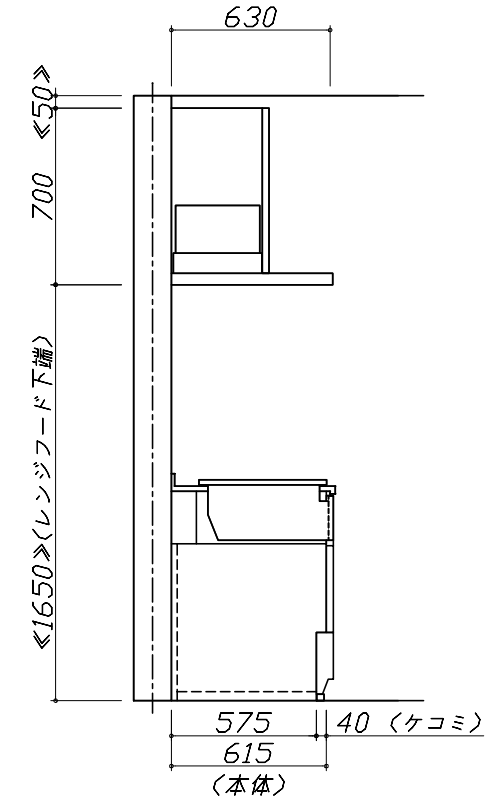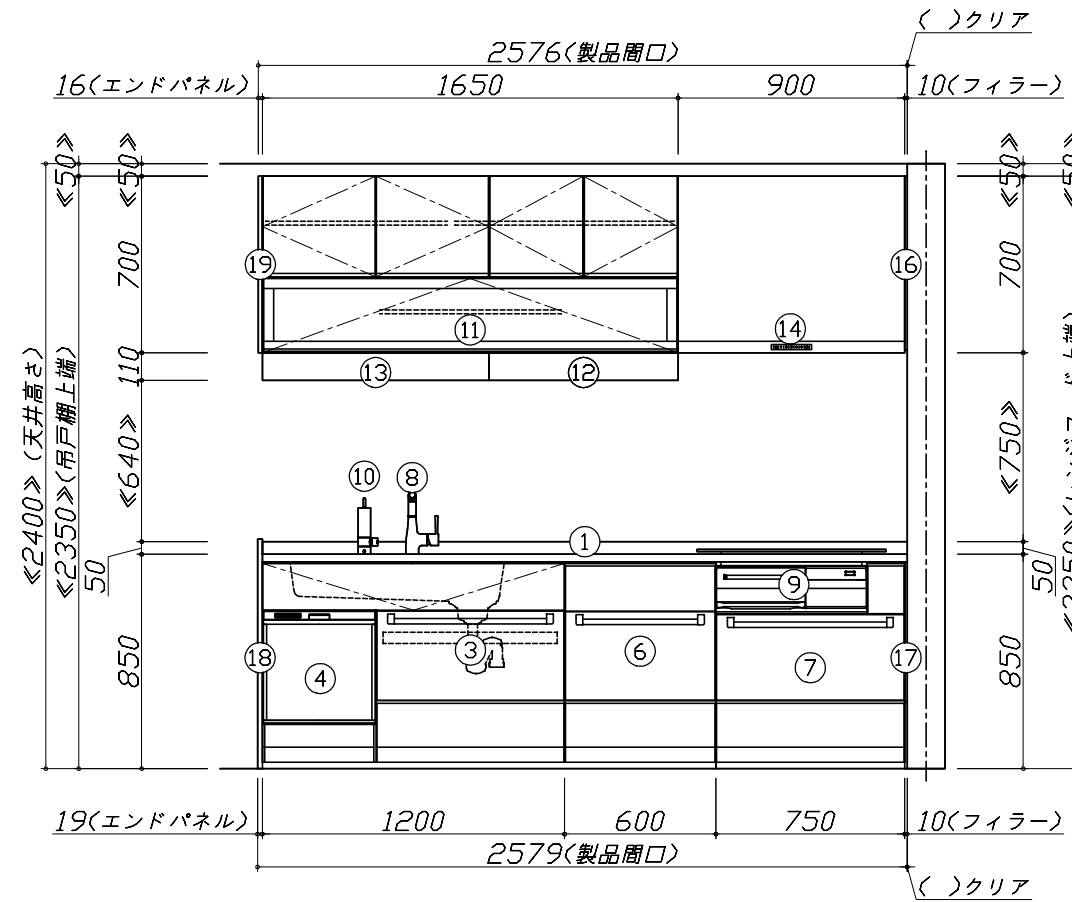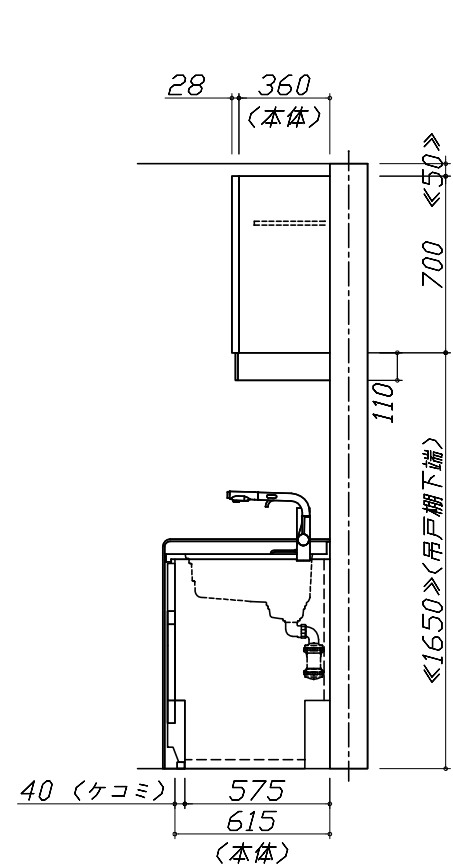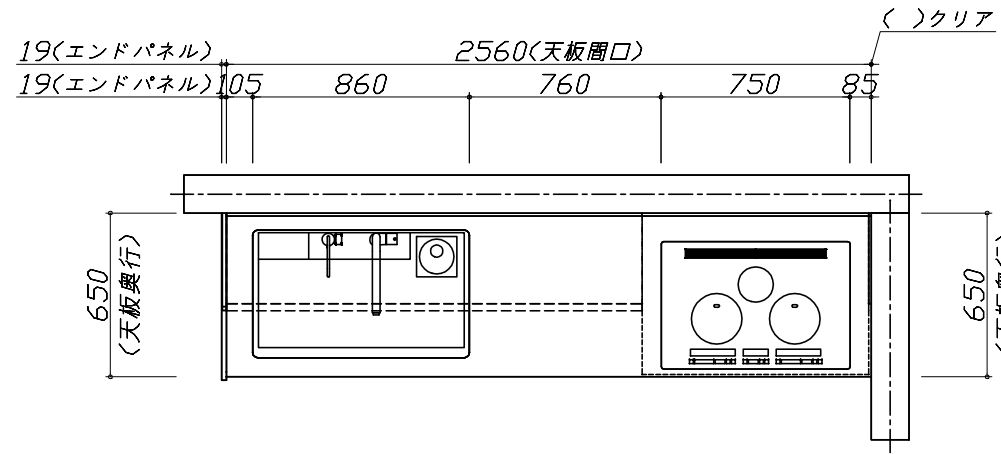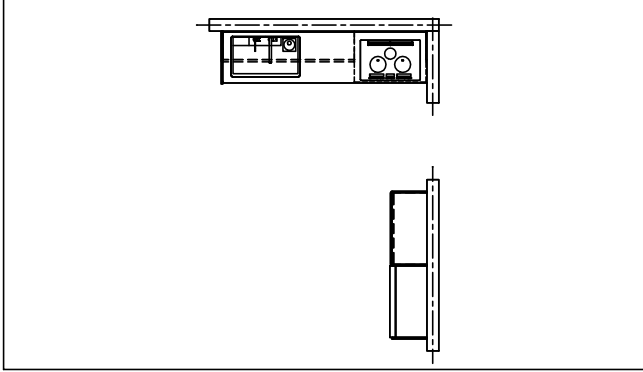

Takara standard
タカラスタンダード株式会社






現場名称： 新奈良ショールーム レミュー④様邸
現場番号： A9176216
奈良営業所

ホーローシステムキッチン LEMURE レミュー
プラン番号： 1809H-2006-0021T
担当営業：

姿図 1 縮尺： 1 / 30
作成日： 2020年6月9日
担当アドバイザー：

縮尺：A3サイズ等倍

- 必ずご確認ください。
 - ・天井高さ、吊戸棚・レンジフード取付高さをご確認ください。
 - ・《 》内寸法は参考寸法です。
- 表示記号について
 - ・KP：キッチンパネル

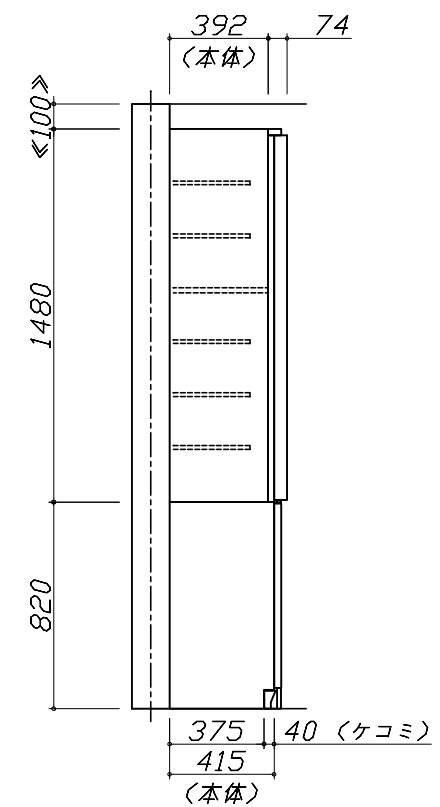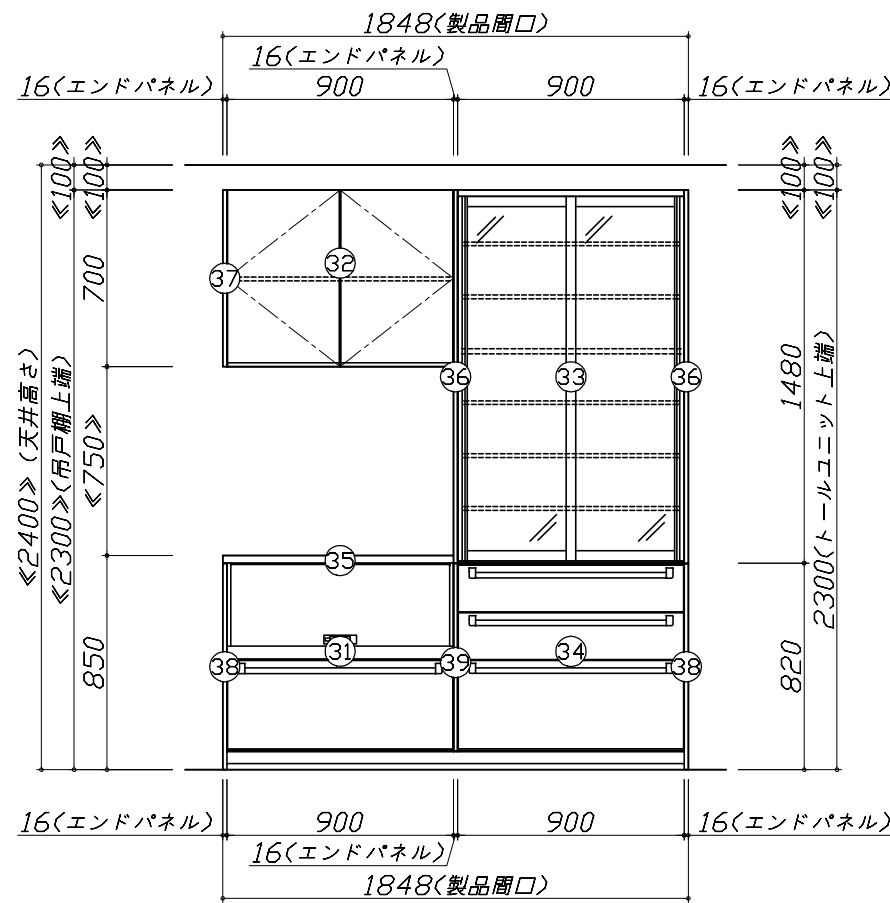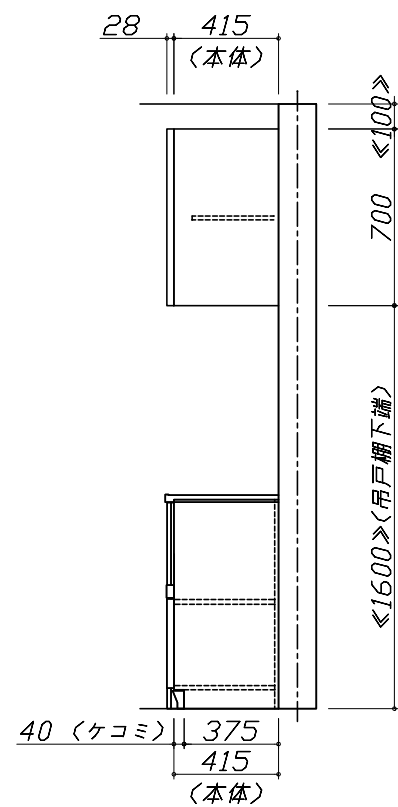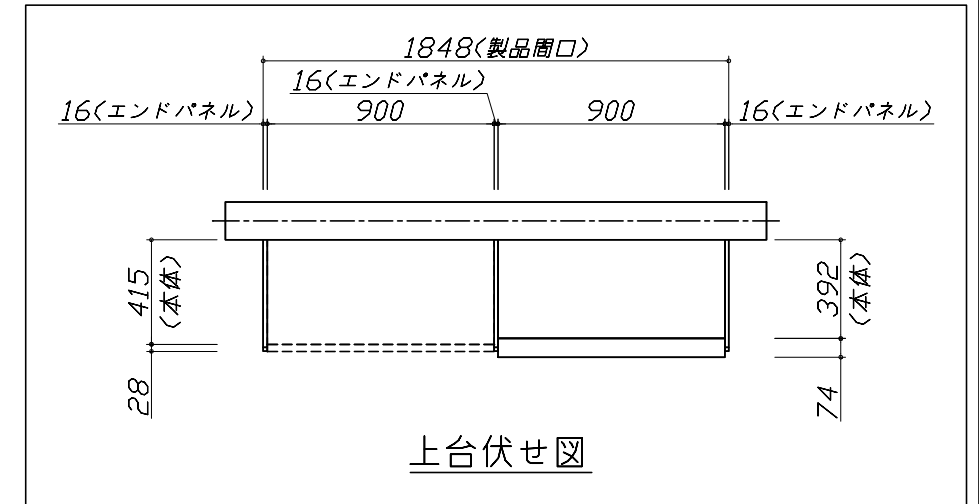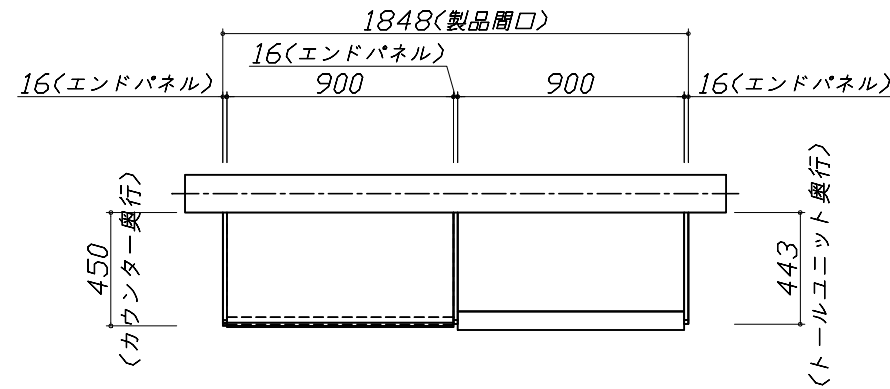


Takara standard
タカラスタンダード株式会社

現場名称： 新奈良ショールーム レミュー④様邸
現場番号： A9176216
奈良営業所

ホーローシステムキッチン LEMURE レミュー
プラン番号： 1809H-2006-0021T
担当営業：

姿図 2 縮尺： 1 / 30
作成日： 2020年6月9日
担当アドバイザー：

縮尺：A3サイズ等倍

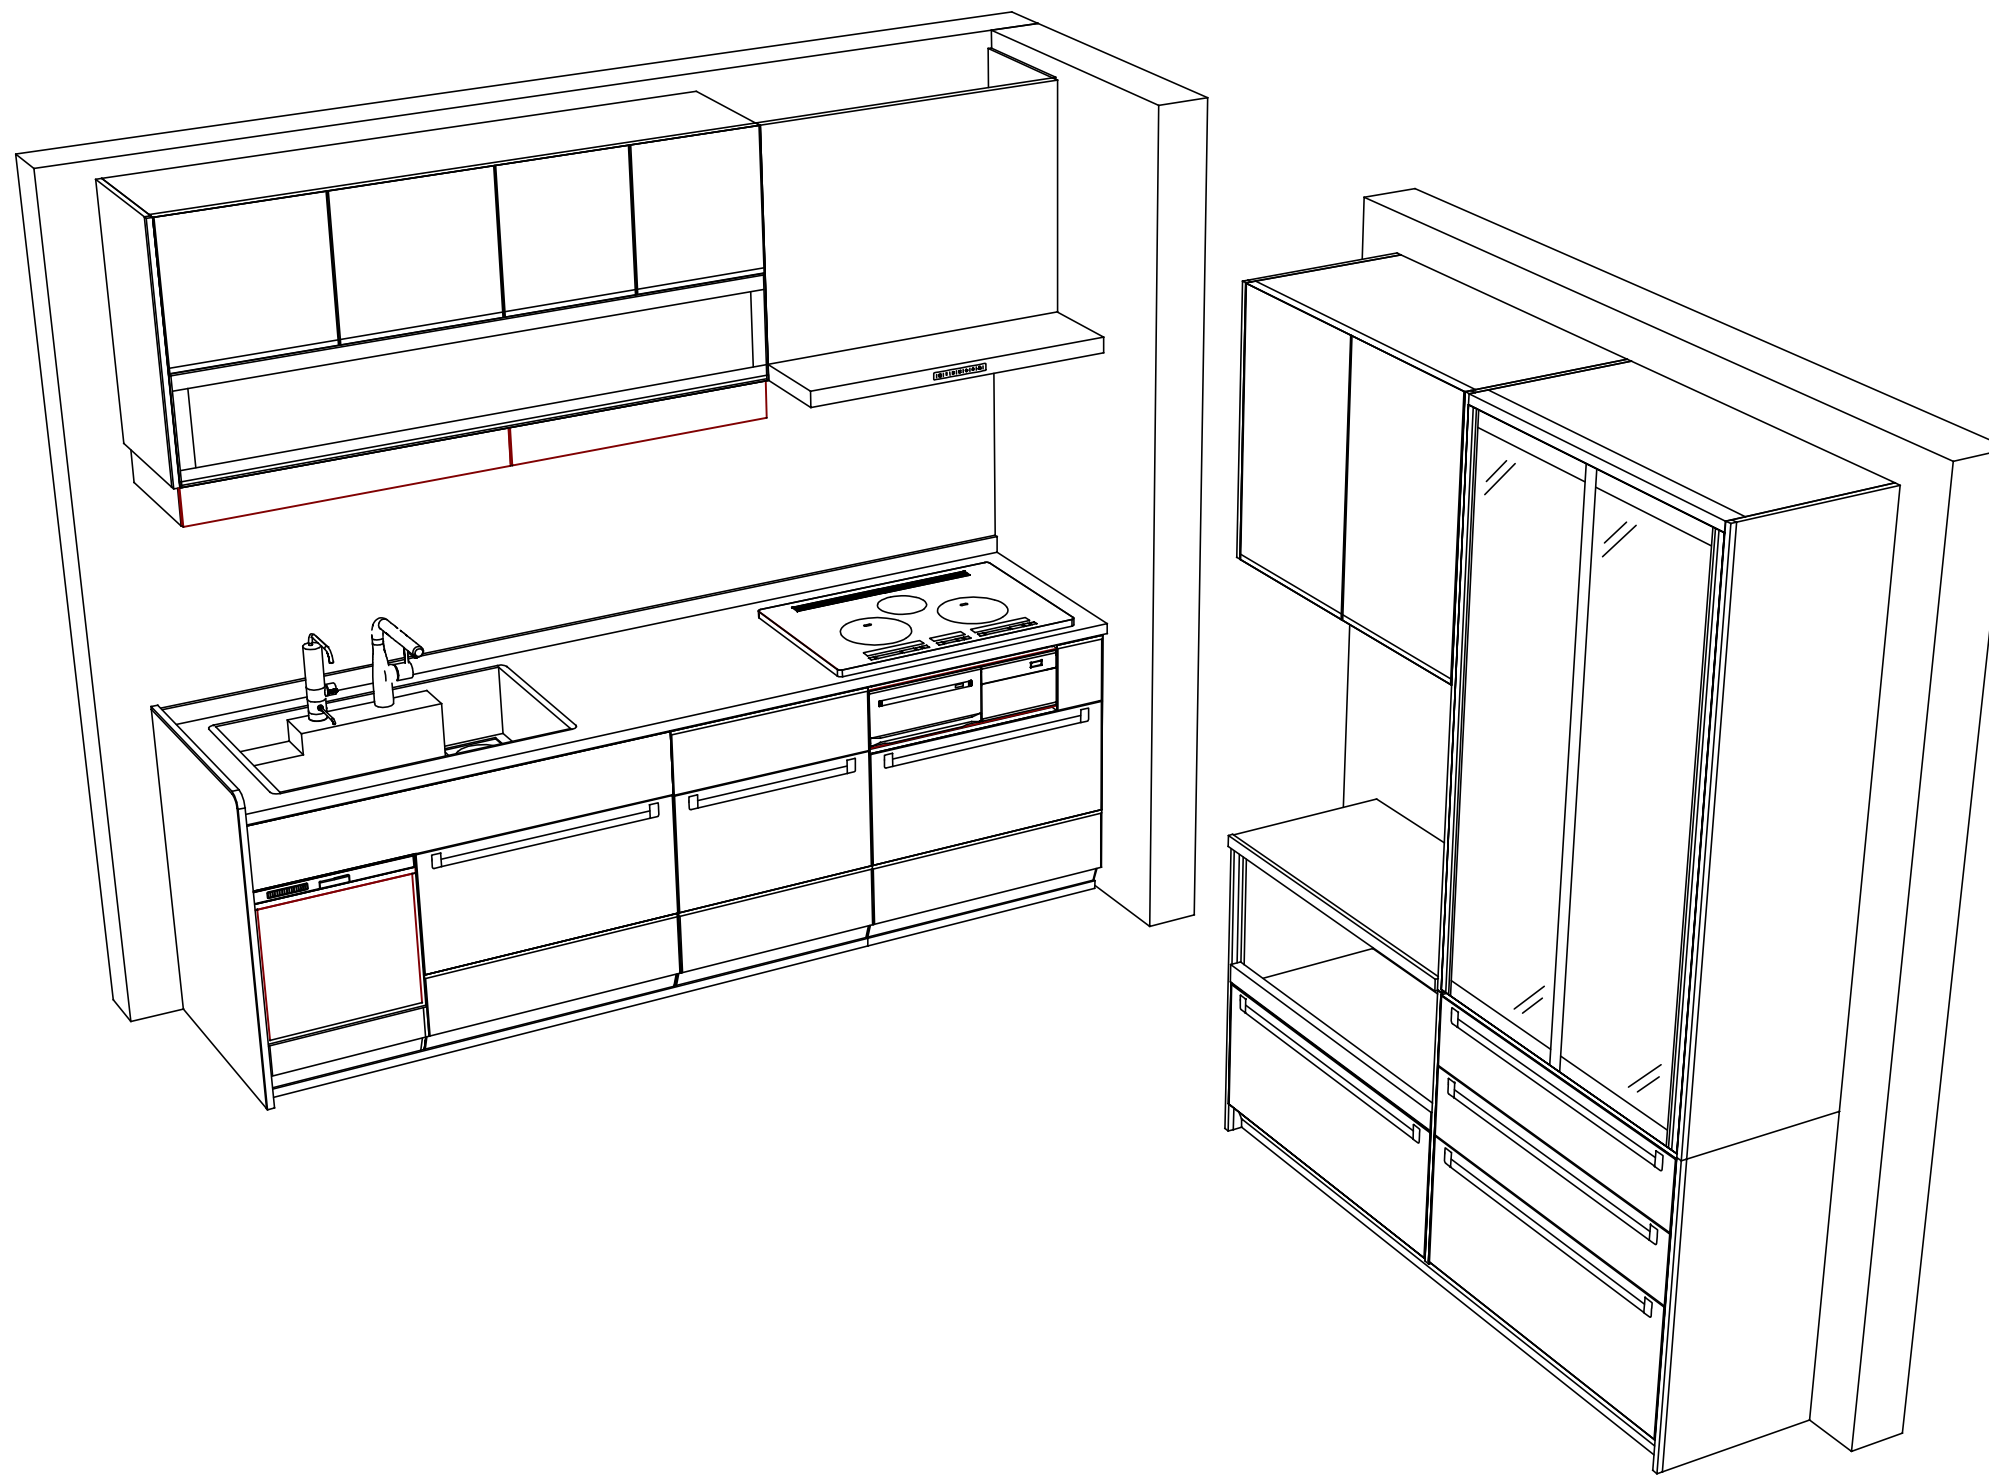

Takara standard
 タカラスタンダード株式会社

現場名称： 新奈良ショールーム レミュー④様邸
 現場番号： A9176216
 奈良営業所

ホーローシステムキッチン LEMURE レミュー
 プラン番号： 1809H-2006-0021T
 担当営業 :

姿図 3
 縮尺： 1 / 30
 作成日： 2020年6月9日
 担当アドバイザー：

縮尺：A3サイズ等倍