

ホーローシステムキッチン 御見積書

御名前 大阪-奈良SR SK1 様

業者 様

商品名 LEMURE レミュー

作成日 2022年4月10日
プラン番号 1809H-2204-0064T
現場番号 C2700527

タカスタンダード株式会社
奈良営業所
奈良県橿原市新賀町129-1
TEL 0744-29-6750 / FAX 0744-29-6751

奈良ショールーム
TEL 0744-29-6758 / FAX 0744-29-6759

商品
御見積金額 **¥3,049,000 (税込 ¥3,353,900)**

()内の価格は税込価格<税率10%>を表示しています。

(参考) 別途 商品組付費 ¥170,000 (税込 ¥187,000)

商品御見積金額には商品組付費は含まれておりません。
商品組付費は現場の状況により変動する事があります。
又、給水・給湯・ガス・ダクト・電気等の接続工事は含まれておりません。

担当営業	担当アドバイザー	プラン作成者

備考

御見積仕様

(キッチン)

キッチン本体サイズ	アイランド 対面プラン(ワイドタイプ)
	262cm
天板高さ	88cm
扉カラー	ブラウンシルク・シルバーモールド
引手タイプ	レール引手タイプ
ワークトップ材質	クォーツストーン
カラー	オリーブプロッシュ
水栓	ハンドシャワー水栓
食器洗い乾燥機	シンク下設置間口45cmタイプ
加熱機器	75cmハイバ-ガラスコートトップガスコンロ
レンジ機器	なし
ガス種	13A
周波数	60Hz

(周辺収納)

周辺扉カラー	ブラウンシルク・シルバーモールド
キッチンパネル	なし
周辺引手タイプ	レール引手タイプ

御確認事項

御名前 大阪-奈良SR SK1

様

現場番号	C2700527	プラン番号	1809H-2204-0064T	作成日	2022/4/10
------	----------	-------	------------------	-----	-----------

御見積明細 キッチン

NO	商品名	仕様	品番	数量	単価	金額
1	高級人造石ワークトップ	家事らくシンク(グレー)	IZM/255NK PAR -2	1	463,000	463,000
2	シンクキャビネット	足元スライド・シンク下食洗、フロントホケット	F-RRVM120SR5(L)BHE-1	1	261,000	261,000
3	食器洗い乾燥機	引出し式(シルバー色)	EW-45L1SMTA	1	162,000	162,000
4	食器洗い乾燥機用前面パネル	扉同色	P-DWM45LS (シ)BHE-1	1	14,500	14,500
5	調理台キャビネット	足元スライド(3段引出し)	F-TFVM060G-5(L)BHE	1	126,000	126,000
6	コンロ用キャビネット	足元スライド	F-KTVM075GL5(L)BHE	1	127,500	127,500
7	水栓	タッチレスハンドシャワー水栓	KM6071ETK	1	79,000	79,000
8	ガス加熱機器(ハイパ-ガラスコート)	両面焼き	TAF960WSTU75CV	1		
	ガス加熱機器(本体)	オープン非接続	TAF960WSTU75C1213	1	186,000	186,000
	ガス加熱機器(トッププレート)	クリアパールグレー	T960-U75TP-CV	1	39,000	39,000
9	オイルガード(ハイタイプ)		OG-G H900	1	6,500	6,500
	オイルガード(ハイタイプ)	フラット対面用、金具シルバー	OG-G'ザイH900	1	11,000	11,000
10	引戸レールセット	フラット対面・マルチ収納対面用、シルバー	レールTMM255(H)	1	33,000	33,000
	引戸本体	フル引戸収納タイプ用	ヒキド TMM(M)128L(L)BH)	1	60,500	60,500
	引戸本体	フル引戸収納タイプ用	ヒキド TMM(M)128R(L)BH)	1	60,500	60,500
	引戸収納	フラット対面用、台輪ブラック	TMM-キャビ'128-8(V)K	2	15,000	30,000
【ベースキャビネット小計】				17		1,659,500
11	アルカリ整水器		TJS-AL19	1	114,000	114,000
12	レンジフード(本体)	シロッコファン	FUSC-E3ADN	1	62,500	62,500
	レンジフード(フード)	ステンレス	CVRAS-E902TFADN	1	79,500	79,500
	レンジフード(ダクトカバー)	ステンレス	DK80A-CVRA	1	35,000	35,000
	レンジフード別売部品	レンジフード取付金具	CVRAカナゲセットA	1	9,000	9,000
13	リモコン		RHリモコン-2	1	2,000	2,000
14	エンドパネル	ワイド対面フル収納用、オーブロッシュ	EP-FVF-88 (IZ)	2	99,000	198,000
15	台輪スペーサー	奥行65cmキャビネット(足元スライド)用	ダイワH120X3 (K)	1		
16	台輪スペーサー	奥行65cmキャビネット(足元スライド)用	ダイワH 75X3 (K)	1		
17	台輪スペーサー	奥行65cmキャビネット(足元スライド)用	ダイワH 60X3 (K)	1		
18	調理プレート	家事らくシンク用	チョウリプレートVE	1	5,000	5,000
19	まな板	家事らくシンク用	マナイタVE-H	1	14,000	14,000
20	まな板立て	家事らくシンク用(クォーツストーン用)	マナイタテVEI	1	1,500	1,500
21	水切り	家事らくシンク用	ミズキリVE	1	8,000	8,000

御名前 大阪-奈良SR SK1

様

現場番号	C2700527	プラン番号	1809H-2204-0064T	作成日	2022/4/10
------	----------	-------	------------------	-----	-----------

御見積明細 キッチン

NO	商品名	仕様	品番	数量	単価	金額
22	水切りプレート	家事らくシンク用	ミス'キリプレートVE	1	5,000	5,000
23	水栓取付枠		スイセントリツケサント	1		
24	足元引出し下飾り板	ブラック	P-DX180S88(K1)	2	6,500	13,000
キッチン合計				36		¥2,206,000

御見積明細 周辺収納

NO	商品名	仕様	品番	数量	単価	金額
25	トールユニット	ホ-ロ-フル引戸、奥行45cm	O-KFH-D45-180	1		
	トールユニット用引戸扉	引戸、ホ-ロ-フル引戸タイプ用	ヒ'ラO-DEF090L5(L'NBH)	1	151,500	151,500
	トールユニット用引戸扉	引戸、ホ-ロ-フル引戸タイプ用	ヒ'ラO-DEF090R5(L'NBH)	1	151,500	151,500
	トールユニット用キャビネット下台	奥行45cm、ホ-ロ-フル引戸タイプ'	O-DEFL090QL5(L)	1	84,000	84,000
	トールユニット用キャビネット下台	奥行45cm、ホ-ロ-フル引戸タイプ'	O-DEFL090QR5(L)	1	84,000	84,000
	トールユニット上台用キャビネット	奥行45cm、ホ-ロ-フル引戸、家電スペースあり	O-UHFL090ML5(L)	1	52,000	52,000
	トールユニット上台用キャビネット	奥行45cm、ホ-ロ-フル引戸、棚板仕様	O-UHFL090 R5(L)	1	41,000	41,000
	トールユニット用引戸レール	ホ-ロ-フル引戸タイプ用	レ-ルO-DEF180	1	185,000	185,000
	トールユニット用上部幕板	ステンレス	O-DSマ'クイ'タキ'ット	1	7,000	7,000
26	エンドパネル	奥行45cm・H230cm、トール上台用	EP-OU (L'NBHE	2	28,000	56,000
27	エンドパネル	奥行45cmキャビネットトール下台用	EP-NLN-85 (L'NBHE	2	15,500	31,000
周辺収納合計				13		¥843,000

商品総合計	49	¥3,049,000
-------	----	------------

御見積明細の価格には消費税は含まれておりません。別途消費税が必要となります。

(参考) 別途 商品組付費

キッチン商品組付費

¥170,000 (税込 ¥187,000)

商品組付費は現場の状況により変動する事があります。又、給水・給湯・ガス・ダクト・電気等の接続工事は含まれておりません。



()内の価格は税込価格 < 税率10% > を表示しています。

■必ずご確認ください。





- ・天井高さ、吊戸棚・レンジフード取付高さをご確認ください。
- ・《 》内寸法は参考寸法です。

■表示記号について

- ・KP：キッチンパネル
- ・▽：設置基準線

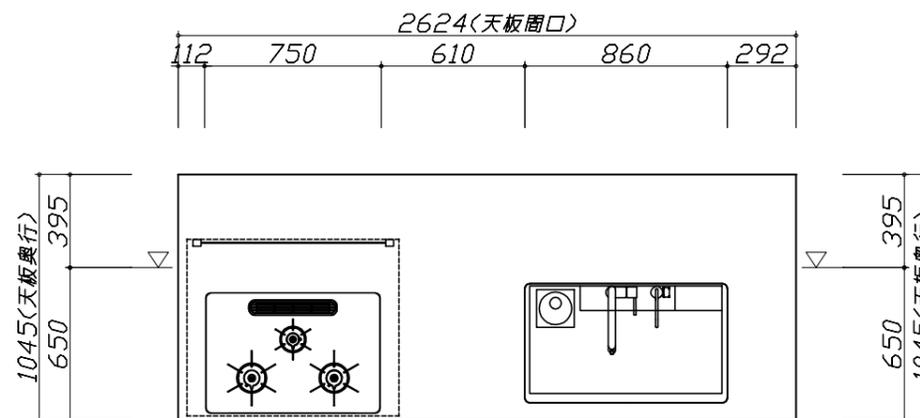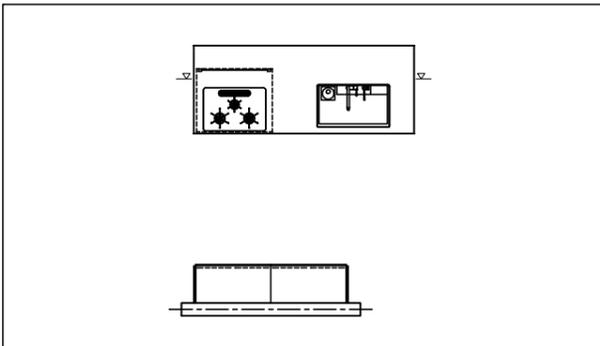

- 必ずご確認ください。
 - ・天井高さ、吊戸棚・レンジフード取付高さをご確認ください。
 - ・《 》内寸法は参考寸法です。
- 表示記号について
 - ・KP：キッチンパネル
 - ・▽：設置基準線


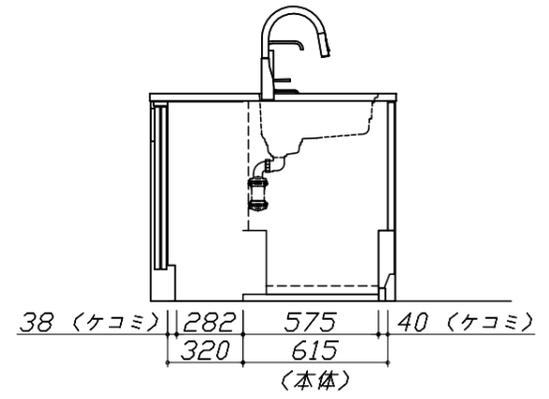
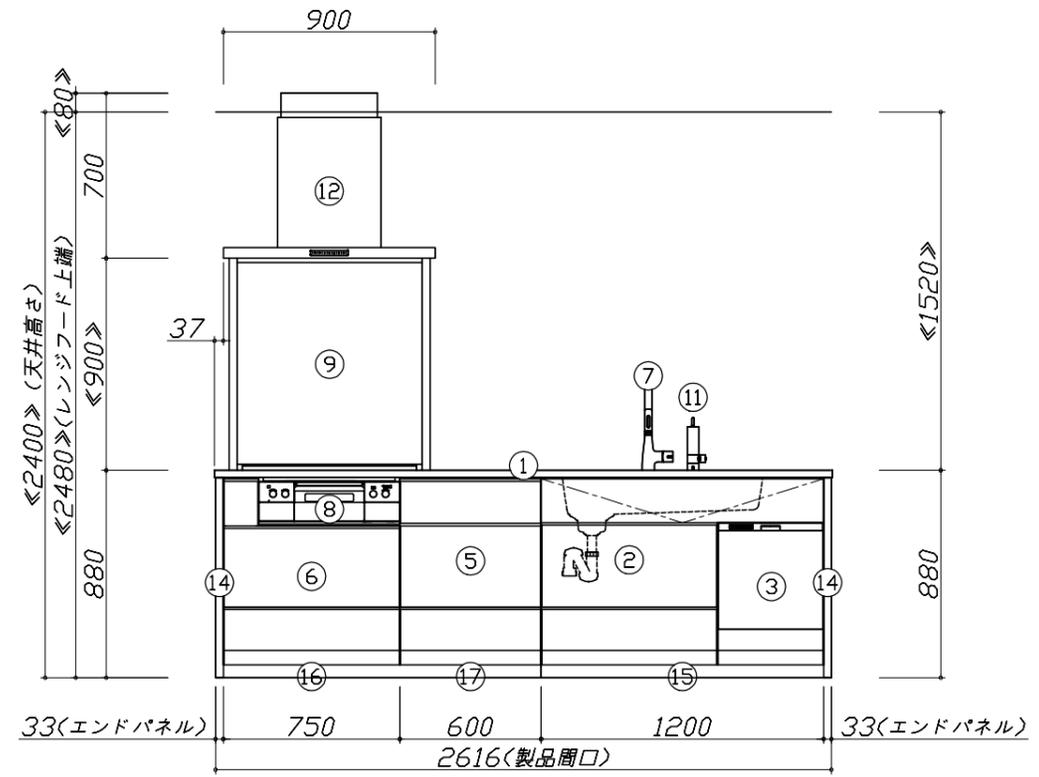
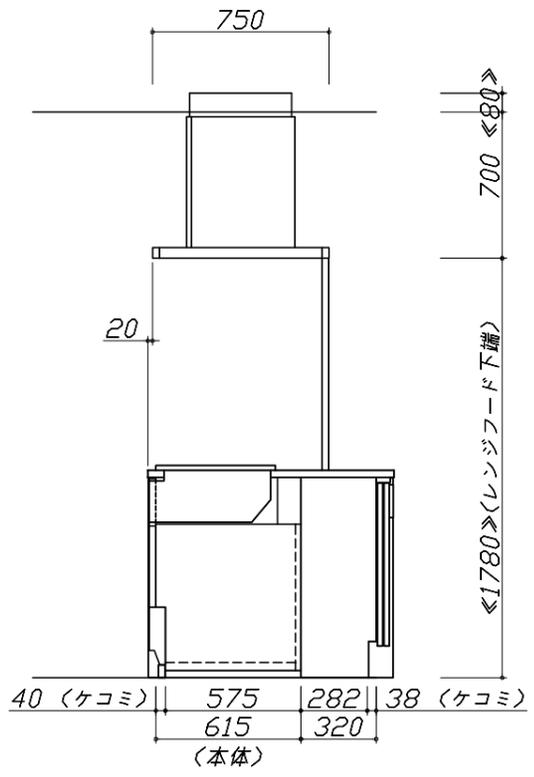
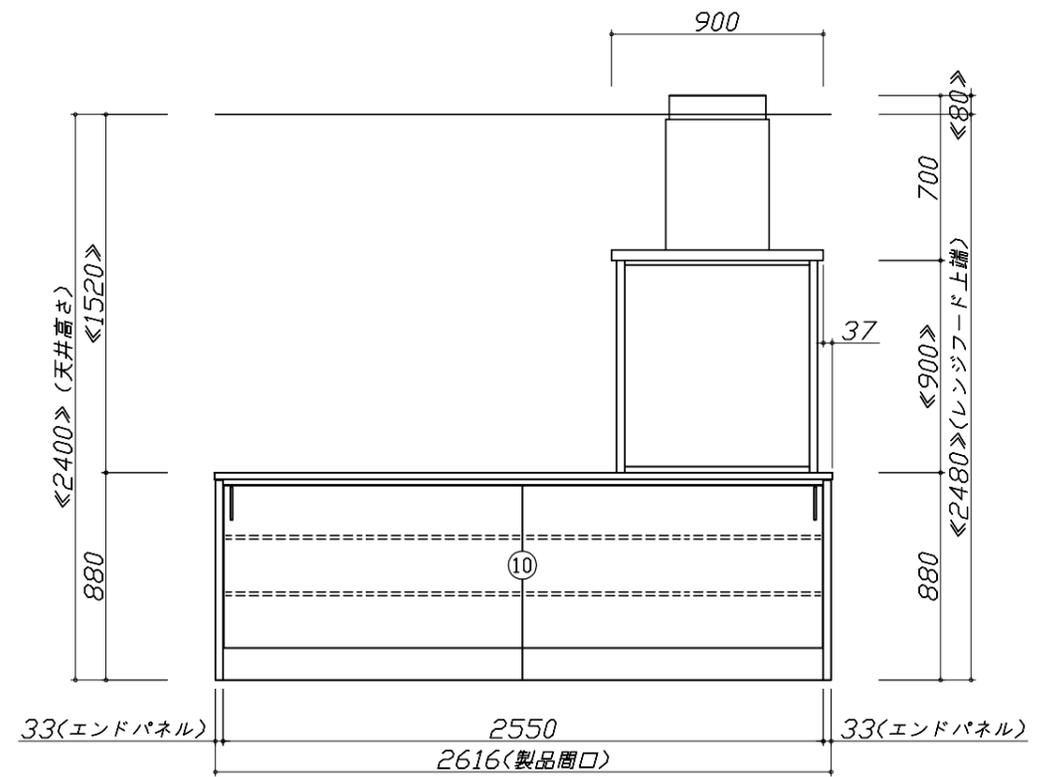


Takara standard
タカラスタンダード株式会社

現場名称： 大阪-奈良SR SK1様邸	ホーローシステムキッチン LEMURE レミュー	姿図 2	縮尺： 1 / 30
現場番号： C2700527	プラン番号： 1809H-2204-0064T	作成日： 2022年4月10日	
奈良営業所	担当営業：	担当アドバイザー：	

縮尺：A3サイズ等倍



- 必ずご確認ください。
 - ・天井高さ、吊戸棚・レンジフード取付高さをご確認ください。
 - ・《 》内寸法は参考寸法です。
- 表示記号について
 - ・KP：キッチンパネル
 - ・▽：設置基準線

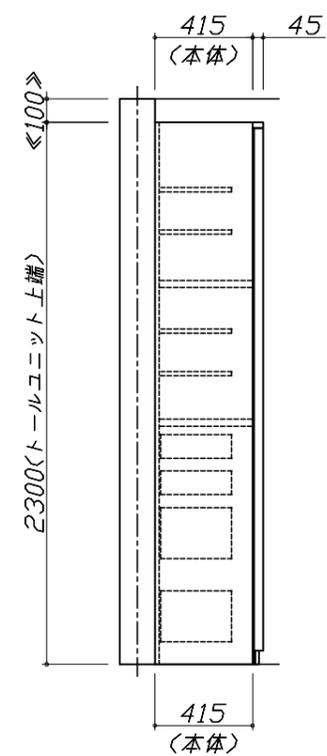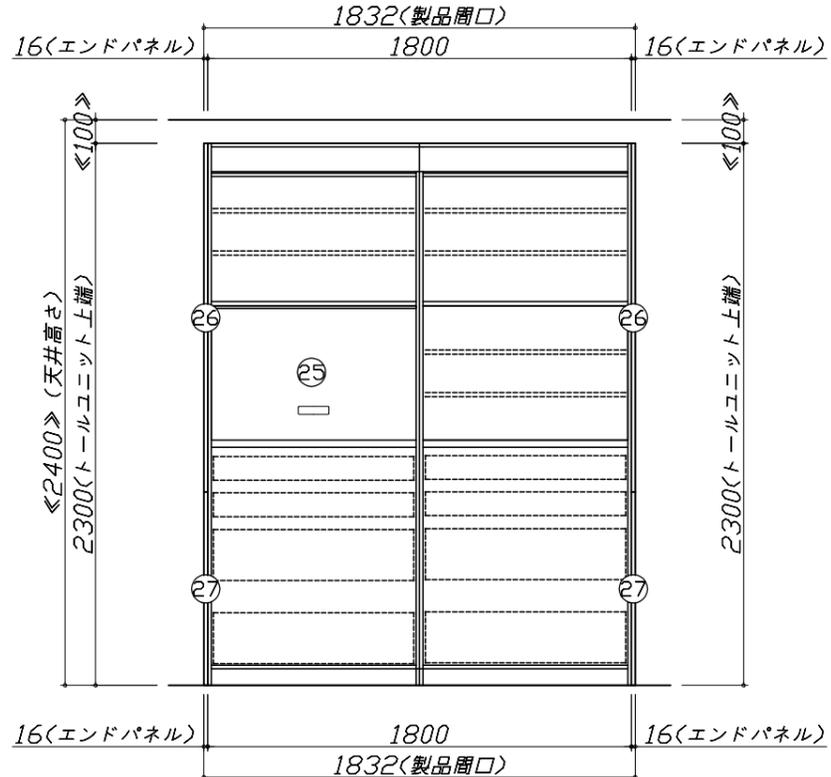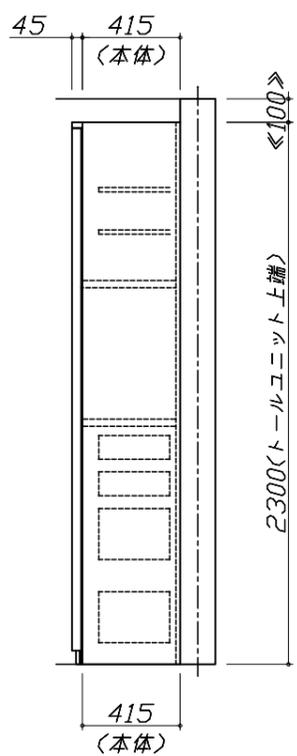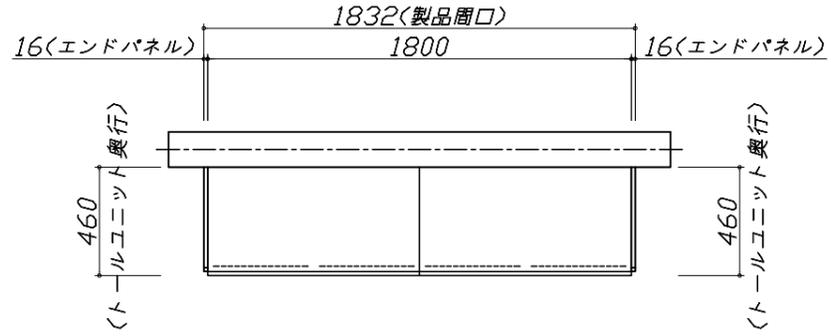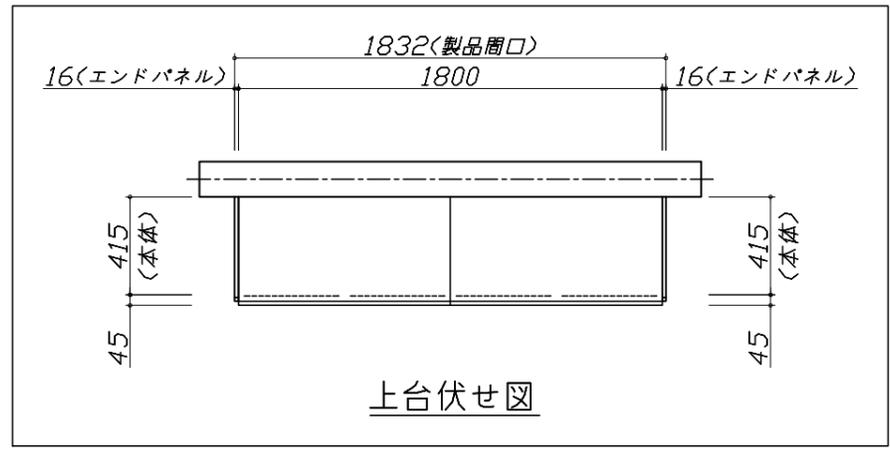

Takara standard
タカラスタンダード株式会社

現場名称： 大阪-奈良SR SK1様邸	ホーローシステムキッチン LEMURE レミュー	姿図 3	縮尺： 1 / 30
現場番号： C2700527	プラン番号： 1809H-2204-0064T	作成日： 2022年4月10日	
奈良営業所	担当営業：	担当アドバイザー：	

縮尺：A3サイズ等倍

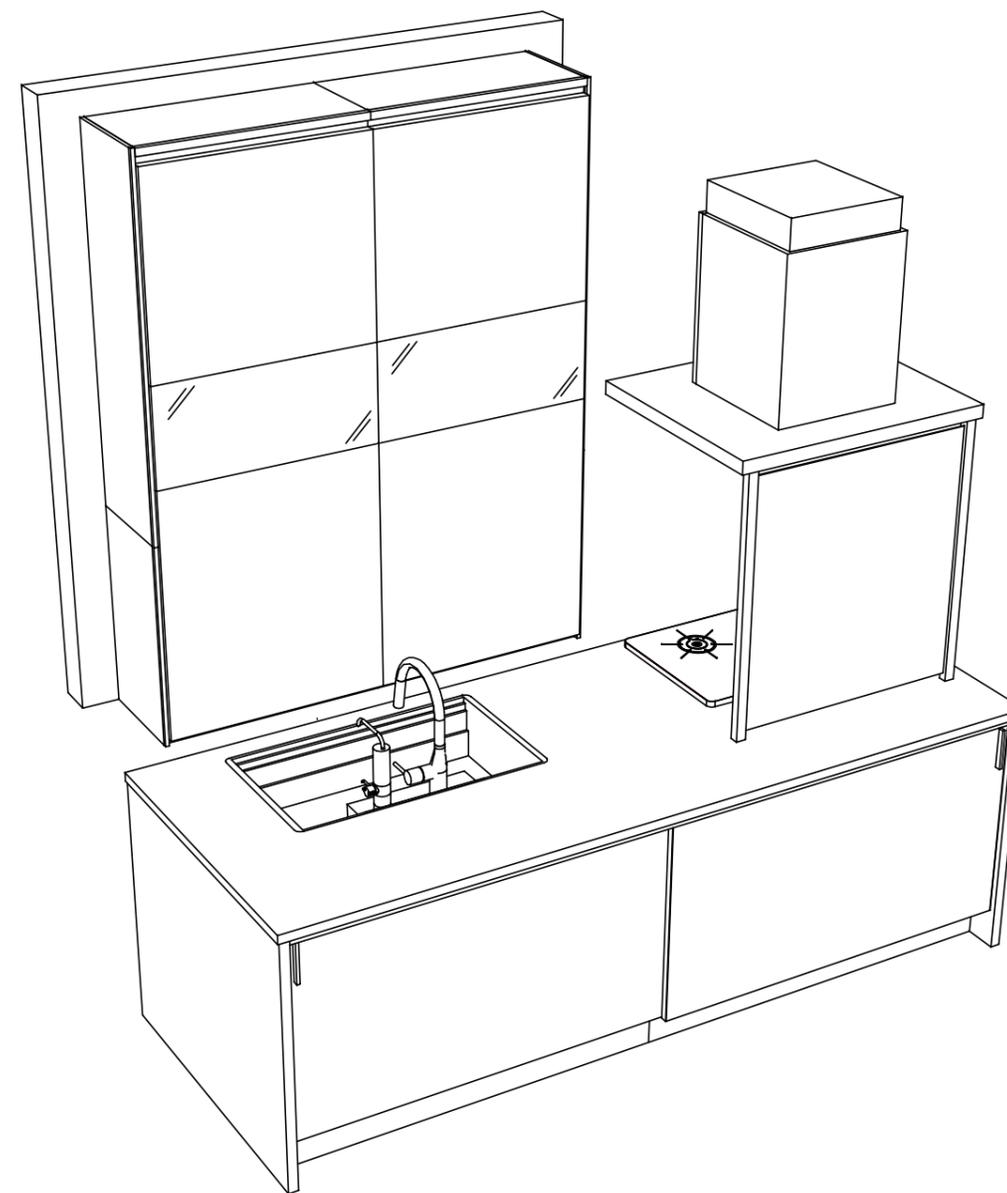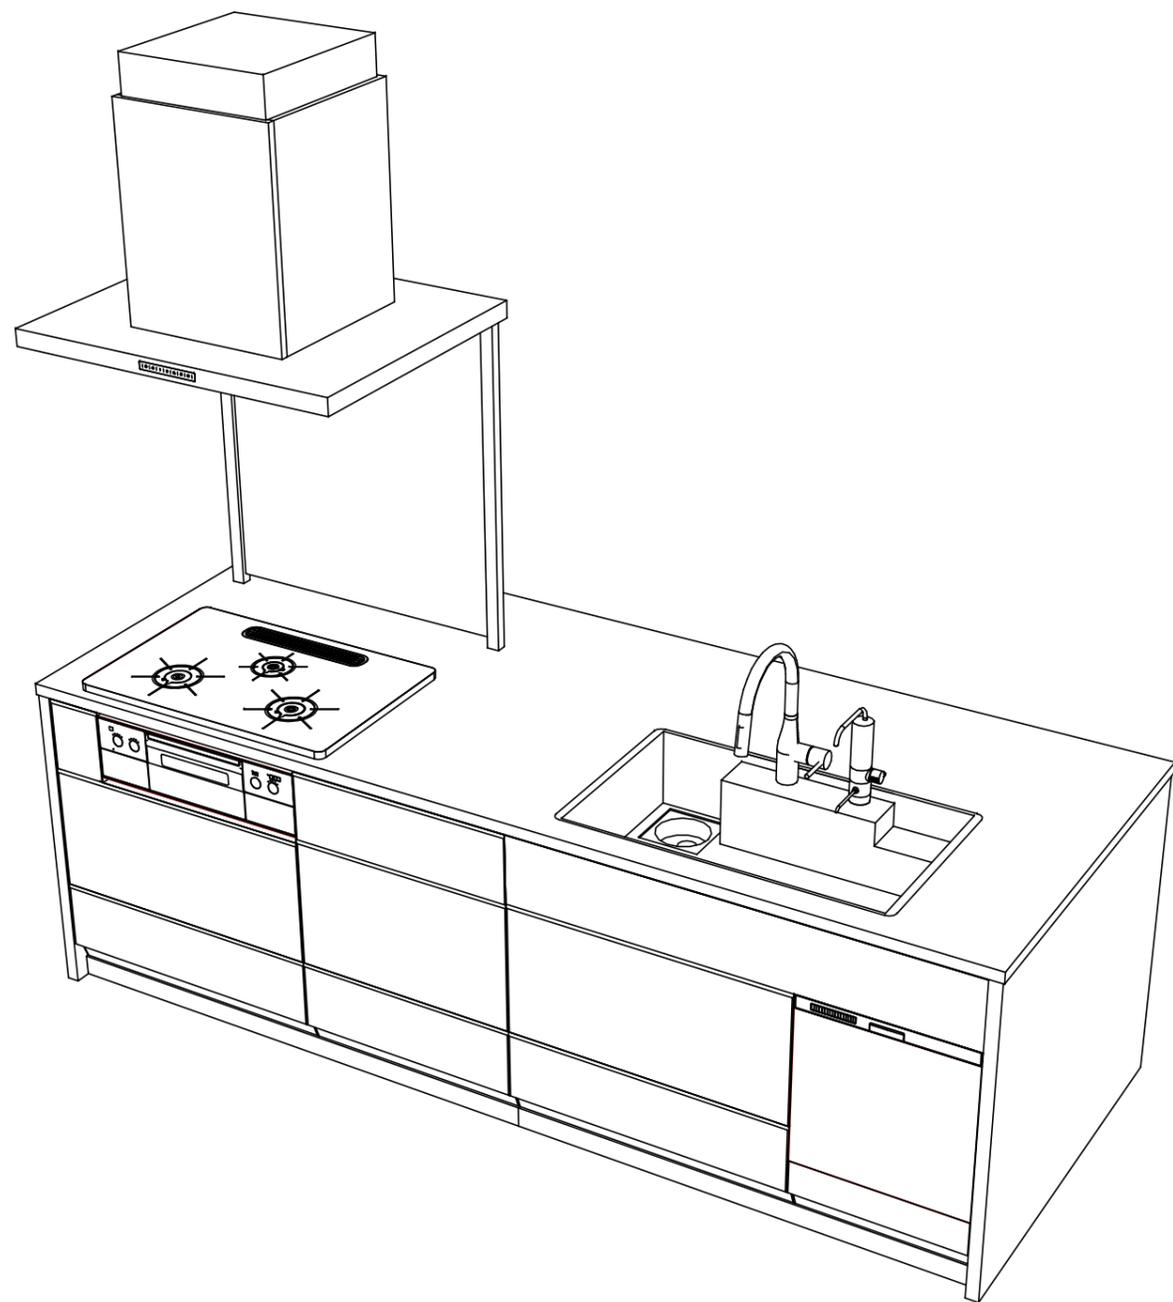

Takara standard
 タカスタンダード株式会社

現場名称： 大阪-奈良SR SK1様邸
 現場番号： C2700527
 奈良営業所

ホーローシステムキッチン LEMURE レミュー
 プラン番号： 1809H-2204-0064T
 担当営業 :

姿図 4 縮尺： 1 / 30
 作成日： 2022年4月10日
 担当アドバイザー：

縮尺：A3サイズ等倍