

ホーローシステムキッチン 御見積書

ページ 1/3

御名前 千葉-新成田SR SK10 様
業者 様
商品名 Edel エーデル

作成日 2022年4月3日
プラン番号 5217G-2204-0060T
現場番号 C2478720

タカラスタンダード株式会社
成田営業所
千葉県成田市美郷台2丁目1番1号
TEL 0476-23-6922 / FAX 0476-23-6925

商品
御見積金額 ￥714,800 (税込 ￥786,280)

()内の価格は税込価格 <税率10%> を表示しています。

〔参考〕別途 商品組付費 ￥112,000 (税込 ￥123,200)

商品御見積金額には商品組付費は含まれてありません。

商品組付費は現場の状況により変動する事があります。

又、給水・給湯・ガス・ダクト・電気等の接続工事は含まれてありません。

御見積仕様

(キッチン)
奥行 奥行65cm
キッチン本体サイズ I型255cm
天板高さ 82cm
扉カラー ライトグレー
キッチンパネル マルキーナグレー
ワークトップ材質 人造大理石
カラー シャイングレー
水栓 シングルレバー水栓
食器洗い乾燥機 シンク下設置間口45cmタイプ
加熱機器 60cmホーロトップガスコンロ
レンジ機器 なし
ガス種 LPG
周波数 50Hz

御確認事項

担当営業	担当アドバイザー	プラン作成者

備考

--	--

No.I-テル*

御名前 千葉-新成田SR SK10

様

現場番号	C2478720	プラン番号	5217G-2204-0060T	作成日	2022/4/3
------	----------	-------	------------------	-----	----------

御見積明細 キッチン

NO	商品名	仕様	品番	数量	単価	金額
1	人造大理石ワークトップ	Zシンク(小物置き)	MKIQ255 TDRO	1	70,000	70,000
	排水トラップセット		STラップ'HSK2-J	1	1,700	1,700
2	シンクキャビネット	スライド・シンク下食洗(ソフトクローズ)	F-RRXM120 R2(ESF C	1	60,300	60,300
3	食器洗い乾燥機	引出し式(シルバー色)	TKW-405A-SV	1	96,000	96,000
4	食器洗い乾燥機用前面パネル	扉同色	P-DWP45P (SF)	1	4,000	4,000
5	調理台キャビネット	足元スライド(3段引出し)(ソフトクローズ)	F-TFVZ060 -2(ESF C	1	59,500	59,500
6	コンロ用キャビネット	足元スライド(ソフトクローズ)	F-KTVZ075 L2(ESF C	1	61,500	61,500
7	水栓	エコタイプシングルレバー水栓	KM5011TTKE	1	15,000	15,000
8	ガス加熱機器(ホーロトップ)	片面焼き、シルバー	TN36V-60 P	1	42,000	42,000

[ベースキャビネット小計]

9 410,000

9	ウォールキャビネット	耐震ラッチ付	W-M A090 -P(ESF C-D	1	26,000	26,000
10	ウォールキャビネット	耐震ラッチ付	W-M A045 RP(ESF C-D	1	17,000	17,000
11	ウォールキャビネット	アイラックLタイプ用、耐震ラッチ付	W-MR A045ZRP(ESF C	1	17,000	17,000
	アイラック	Lタイプ、シルバー	SDR-45L(K)	1	24,000	24,000
12	アイラック	シルバー	SDR-45 (K)	1	22,000	22,000
13	アイラック	水切タイプ(LED仕様)	SDM-90-LED(Q)	1	39,000	39,000
14	アイラック用アルミカバー	レンジフード横用	SDRガ'ワカ' -L(G)	1	2,000	2,000
15	アイラック用前面パネル	扉色対応用	P-SDR 90 (SF)	2	2,000	4,000
16	アイラック設置用部材		SDRガ'ワカ' W90(TW)-1	1		
17	レンジフード	シロッコファン(シルバー色)	VUA-751AD (V)	1	34,500	34,500
	前幕板	高さ70cmタイプ、シルバー色	マエマカ75VUA-640(V)	1	5,500	5,500
18	シロッコファン用排気金具	上方排気接続用	マルダ'クトカナグ' (U)	1	3,000	3,000
19	見切り対応フィラー	レンジフード用、シルバー	ミキリW10F(V)	1	1,500	1,500
20	見切り対応フィラー	下台・周辺収納ユニット用	ミキリシタ10H(W)	1	700	700
21	エンドパネル	下台用	EP-XN-82 (ESF B-1	1	9,000	9,000
22	エンドパネル	ウォールキャビ'ミドル、電動昇降、VUSVDS用	EP-WM (ESF B-1	1	6,500	6,500
23	米ビツ	容量11kg用	コメビ'ツ-H	1	3,000	3,000
24	まな板立て	Z・Z S・Z Mシンク用	マナイタタZ(B)	1	1,500	1,500
25	どこでもラック(スクエアタイプ)	小物置きL + フック、ホワイト	MGSK コモノフックL (W	1	3,900	3,900
26	スパイスボックス		スパ'イスボ'ックスT (W	1	1,200	1,200
27	間仕切り名人	Tタイプ、間口45・60cm用	MGマジ'キリP TL 1	2	3,900	7,800

御名前 千葉-新成田SR SK10

様

現場番号	C2478720	プラン番号	5217G-2204-0060T	作成日	2022/4/3
------	----------	-------	------------------	-----	----------

御見積明細 キッチン

NO	商品名	仕様	品番	数量	単価	金額
28	水切りネット	Zシンク用	ミズ'キリネット Z(A)	1	3,000	3,000
29	水切り	Zシンク用	ミズ'キリZ-B	1	3,500	3,500
30	水切りプレート	Zシンク用	ミズ'キリ'フレ-トZT	1	3,500	3,500
31	水栓別売部品	逆止弁	キ'ヤクシ'ンKM346M	1	1,900	1,900
キッチン合計				36	¥651,000	

御見積明細 キッチンパネル

NO	商品名	仕様	品番	数量	単価	金額
1	ホーローキッチンパネルPタイプ	フロントパネル135、マルキーナグレー	PZFN-135 (QEG)	2	14,800	29,600
2	ホーローキッチンパネルPタイプ	サイドパネル、マルキーナグレー	PZS-90 (QEG)	1	25,700	25,700
3	KP用エッジセット	樹脂製、チャコールグレー	KPIエッジ'セットJ (CG)-2	1	2,800	2,800
4	パネル施工キット	シリコン色(アンバー)	パネルセコウキットS(B)-1	1	5,700	5,700
キッチンパネル合計				5	¥63,800	

商品総合計

41

¥714,800

御見積明細の価格には消費税は含まれておりません。別途消費税が必要となります。

〔参考〕別途商品組付費

キッチン商品組付費

¥75,000 (税込 ¥82,500)

キッチンパネル商品組付費

¥37,000 (税込 ¥40,700)

商品組付費は現場の状況により変動する事があります。又、給水・給湯・ガス・ダクト・電気等の接続工事は含まれておりません。





()内の価格は税込価格<税率10%>を表示しています。


■必ずご確認ください。

- ・天井高さ、吊戸棚・レンジフード取付高さをご確認ください。
- ・『内寸法は参考寸法です。』

■表示記号について

- ・KP : キッチンパネル

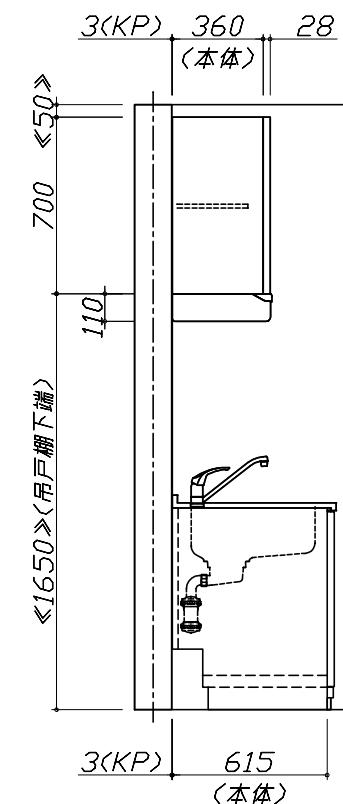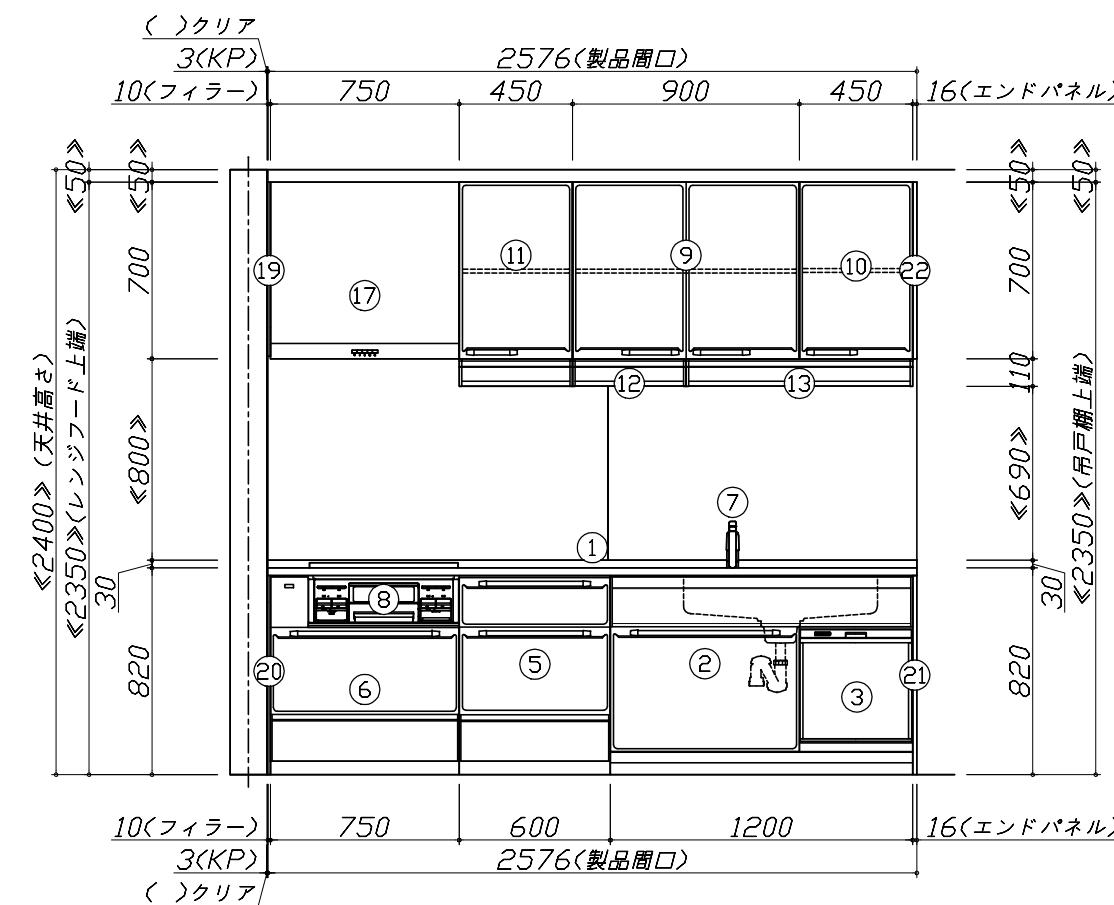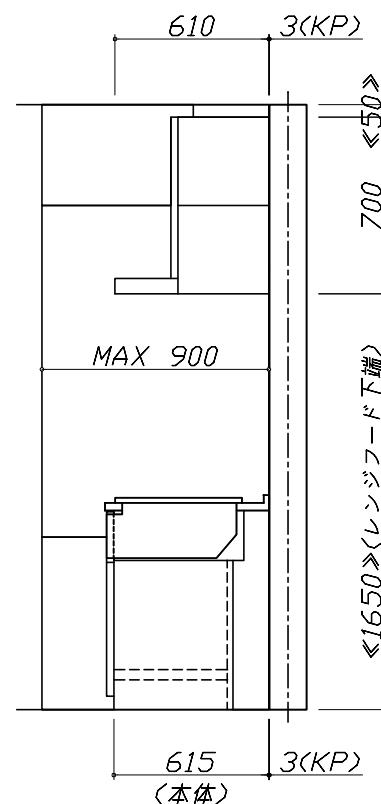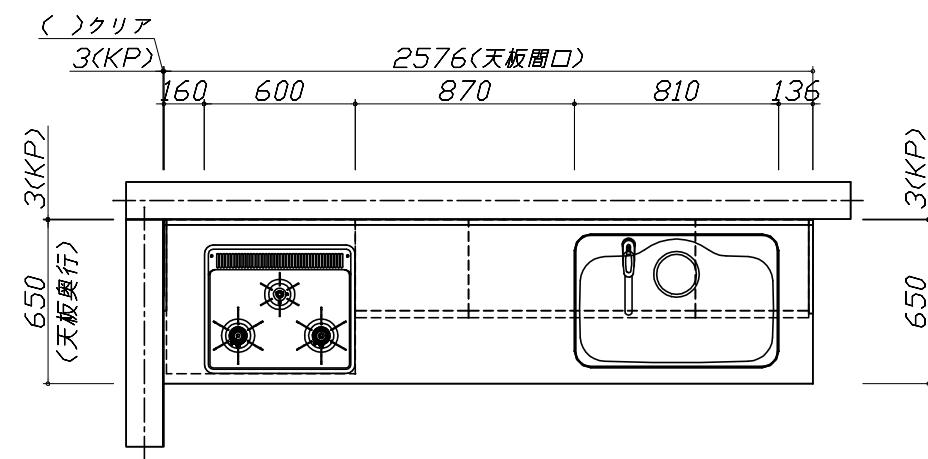

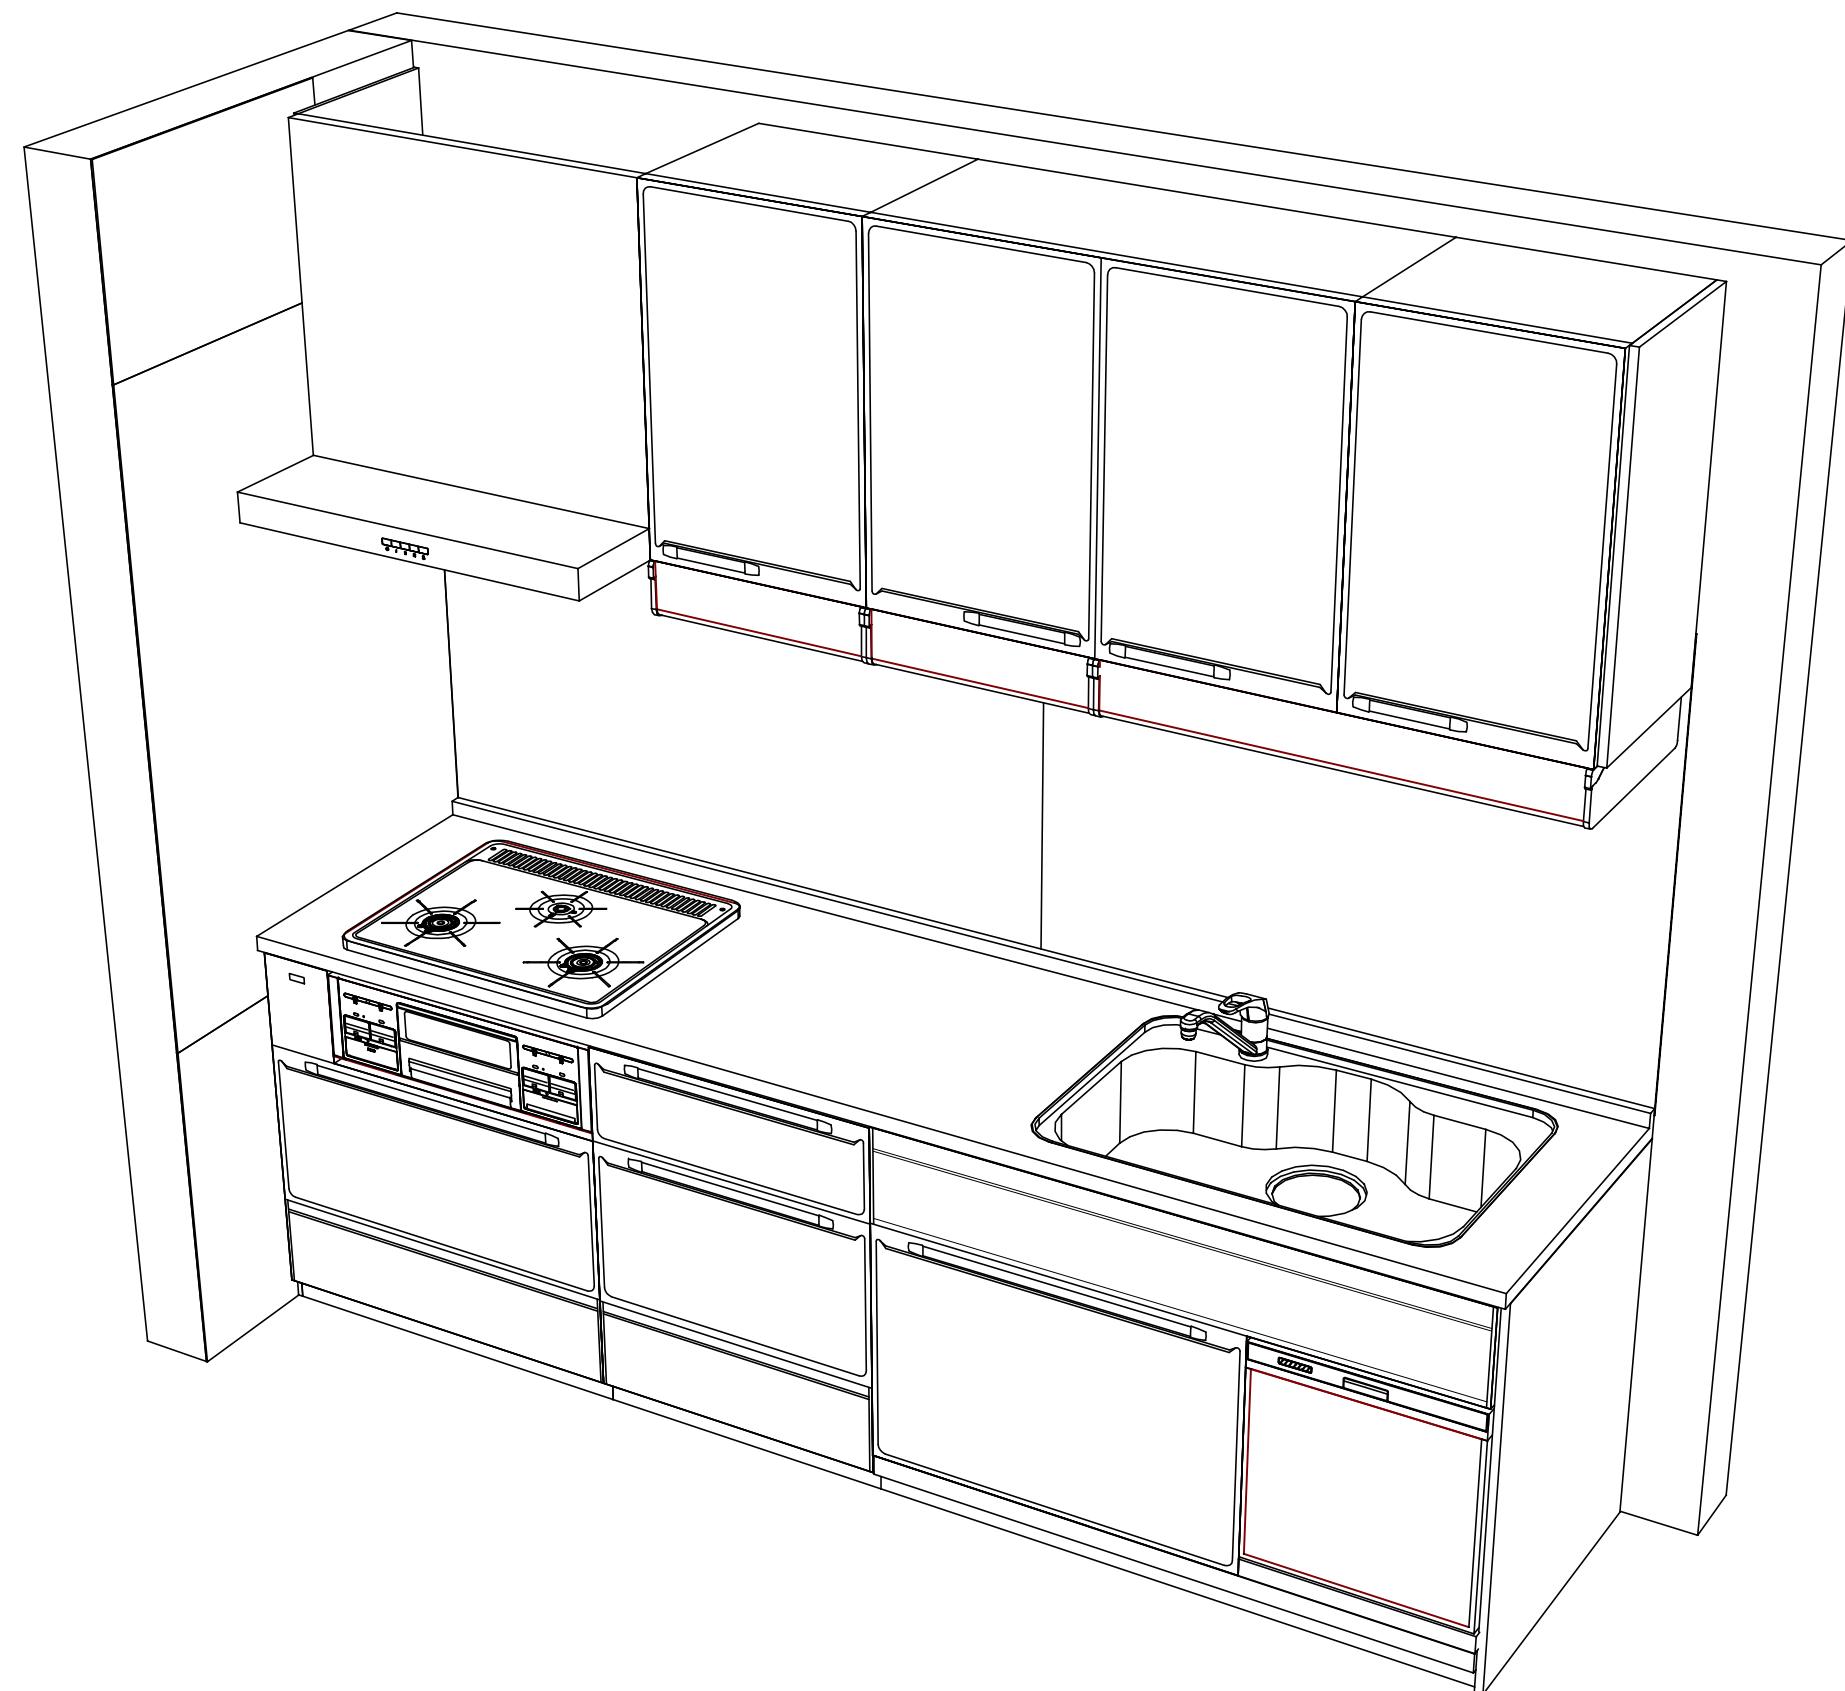

Takara standard
タカラスタンダード株式会社

現場名称：千葉-新成田SR SK10様邸

現場番号：C2478720

成田営業所

ホーローシステムキッチン Edele エーデル

プラン番号：5217G-2204-0060T

担当営業：

姿図 2

縮 尺：1 / 30

作成日：2022年4月3日

担当アドバイザー：

縮尺：A3サイズ等倍

■商品仕様概要

商品仕様	商品シリーズ	ホーローシステムキッチン E de l エーデル		
	タイプ	足元スライドタイプ		
	扉カラー	ライトグレー		
	引手種類	-		
	天板形状・間口	I型255cm		
		-		
	奥行	奥行65cm		
	天板高さ	82cm		
	キッチンパネル	有		
	キッチンパネルカラー	マルキーナグレー		
	見切り・エッジ材	樹脂製		

■商品仕様書（キッチン側）

品目	仕様			備考
天板	材質	人造大理石	色	シャイングレー
	シンク	ステンレスシンク（Z）	色	ステンレス
	部品	-		
		ミス・キワレートZT		
		ミス・キワト Z(B)、ミス・キワト Z(A)		
		マイナ Z(B)		
		-		
下台	本体	ホーロー製	色	ホワイト
	底板	ホーロー製		
	引出し	ホーロー製		
	レール・丁番	ソフトクローズレール		
	部品(標準)	-		
	部品(オプション)	-		
設備仕様（下台）	水栓1	KM5011TTKE		
	水栓2	-		
	食器洗い乾燥機	TKW-405A-SV	色	シルバー
	加熱機器(本体)	TN36V-60 P	色	シルバー
	加熱機器(トッププレート)	ホーロー・トップ	色	ブラック
	加熱機器(レンジ)	-		
吊戸棚	本体	化粧ボード	色	ホワイト
	耐震ラッチ	有		
	部品	棚板		
レンジフード	品名	VUA-751AD (V)	色	シルバー
	ファン仕様	シロッコファン(排気タイプ)		
	部品	マダ・外かか(U)		
		-		
		-		
		-		
設備仕様（上台）	照明ユニット	-		
	アイラック	有		
	電動昇降吊戸棚	-		
	昇降棚	-		
エンドパネル	材質	ホーロー製	色	ライトグレー
		-		
		-		
		-		
天井幕板	品名	-		

■商品仕様書（周辺収納側）

品目	仕様			備考
周辺仕様	周辺扉カラー	-		
	キッチンパネル	-		
	本体	-		
	底板	-		
	引出し	-		
	レール	-		
	丁番	-		
	耐震ラッチ	-		
	部品	-		
	本体	-		
カウンターユニット	底板	-		
	レール	-		
	丁番	-		
	本体	-		
家電収納	部品	-		
	周辺カウンター	材質	-	
吊戸棚	本体	-		
	耐震ラッチ	-		
	部品	-		
設備仕様（上台）	アイラック	-		
エンドパネル	材質	-		
		-		
天井幕板	品名	-		

■必ずご確認ください。


- ・天井高さ、吊戸棚・レンジフード取付高さをご確認ください。
- ・『内寸法は参考寸法です。

■設備図の見方、表示記号について

- ・寸法はキッチンパネル厚みとクリア寸法を含んでいません。
- ・KP: キッチンパネル




■吊戸棚取付注意事項

- 吊戸棚の取付は、必ず商品同梱の専用ネジ(トラスタッピンネジ4.5×60)を使用してください。
- 固定下地は固定位置を中心に幅100mm以上、厚み12mm以上の十分な強度を持つ合板をお願いします。

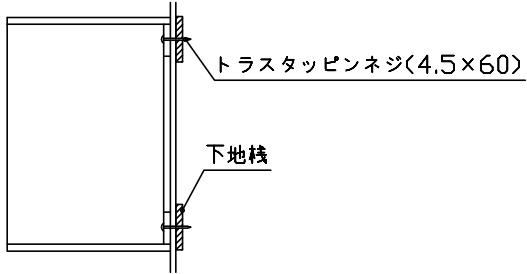

■必ずお読みください

- 1)以下の工事・部材は別途ご用意ください。
 - ・周囲躯体、仕上げ、取付用下地工事
 - ・ダクト工事、壁面開口、屋外化粧カバー取付等
 - ・給排水配管、電気配線、ガス配管及び接続工事
- 2)本体の取付以外の関連工事は法的有資格者による工事が必要になります。
 - ・大工工事、電気工事、ガス配管工事、管工事、建具工事等
- 3)キッチンパネルを設置する壁面下地は
　　プラスチックボード仕上げをお願いします。

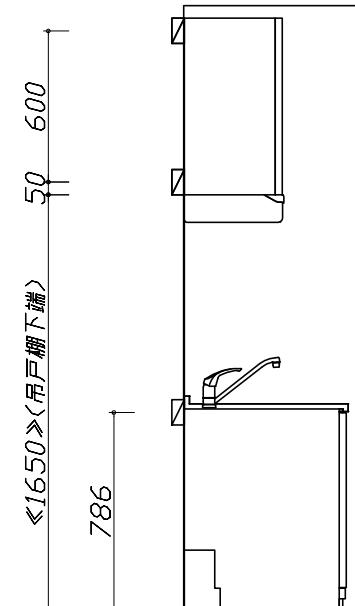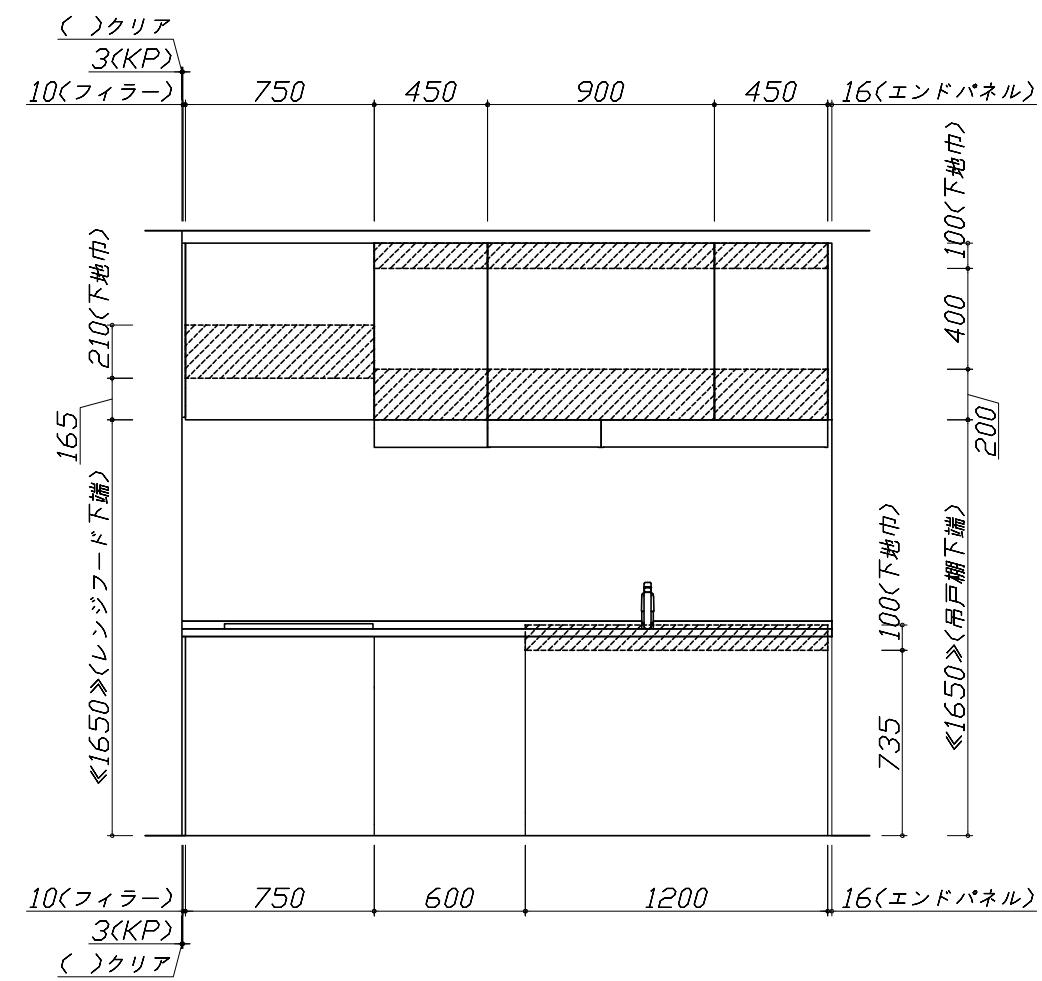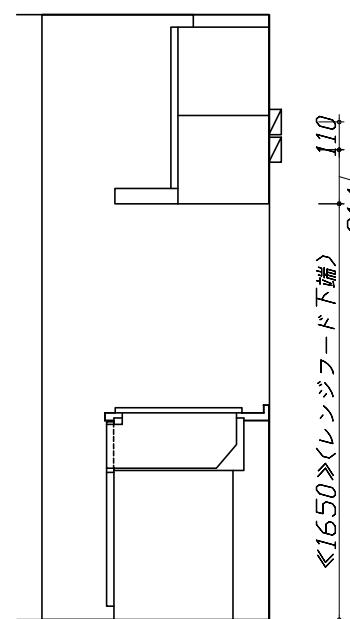

固定下地位置

固定下地位置


固定下地位置

■必ずご確認ください。
 ・天井高さ、吊戸棚・レンジフード取付高さをご確認ください。
 ・△内寸法は参考寸法です。
 ■設備図の見方、表示記号について
 ・寸法はキッチンパネル厚みとクリア寸法を含んでいません。
 ・KP: キッチンパネル

■設備記号

記号	記号の意味	記号	記号の意味
○	給水位置	○E	コンセント位置
●	給湯位置	○ET	アース付コンセント位置
○/○	排水位置	○ET	アースマニホールド付コンセント位置
◎	ガス配管位置	φ	電源取出位置
◎	電源位置		

[]: 点検口



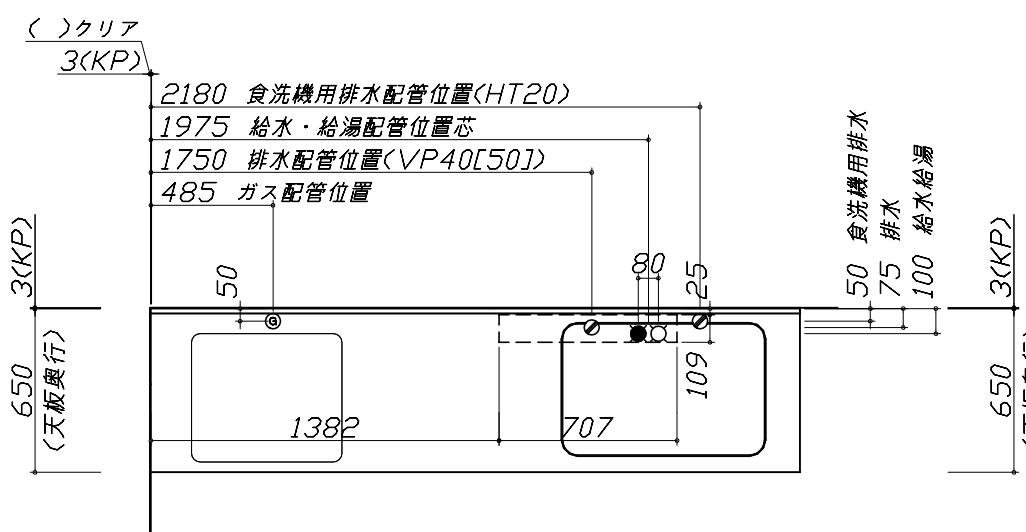


■必ずお読みください
 1)以下の工事・部材は別途ご用意ください。
 ・周囲躯体、仕上げ、取付用下地工事
 ・ダクト工事、壁面開口、屋外化粧カバー取付等
 ・給排水配管、電気配線、ガス配管及び接続工事
 2)本体の取付以外の関連工事は法的有資格者による工事が必要になります。
 ・大工工事、電気工事、ガス配管工事、管工事、建具工事等

■機器類電源詳細

1	食洗機用電源	15A-125V E付埋込コンセント	○ET
2	レンジフード用電源	15A-125V 埋込コンセント 消費電力145W	○
3	アイラック照明用電源	100V(2芯)・コート・必要長さ1m	φ






*ダクト配管可能範囲は詳細図参照

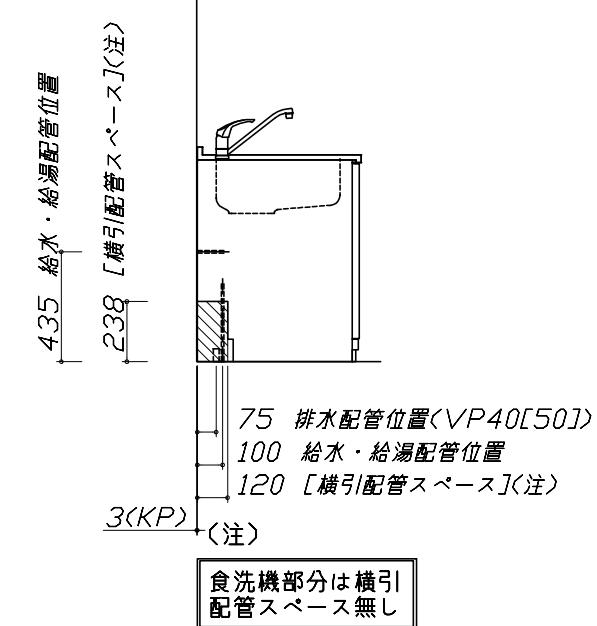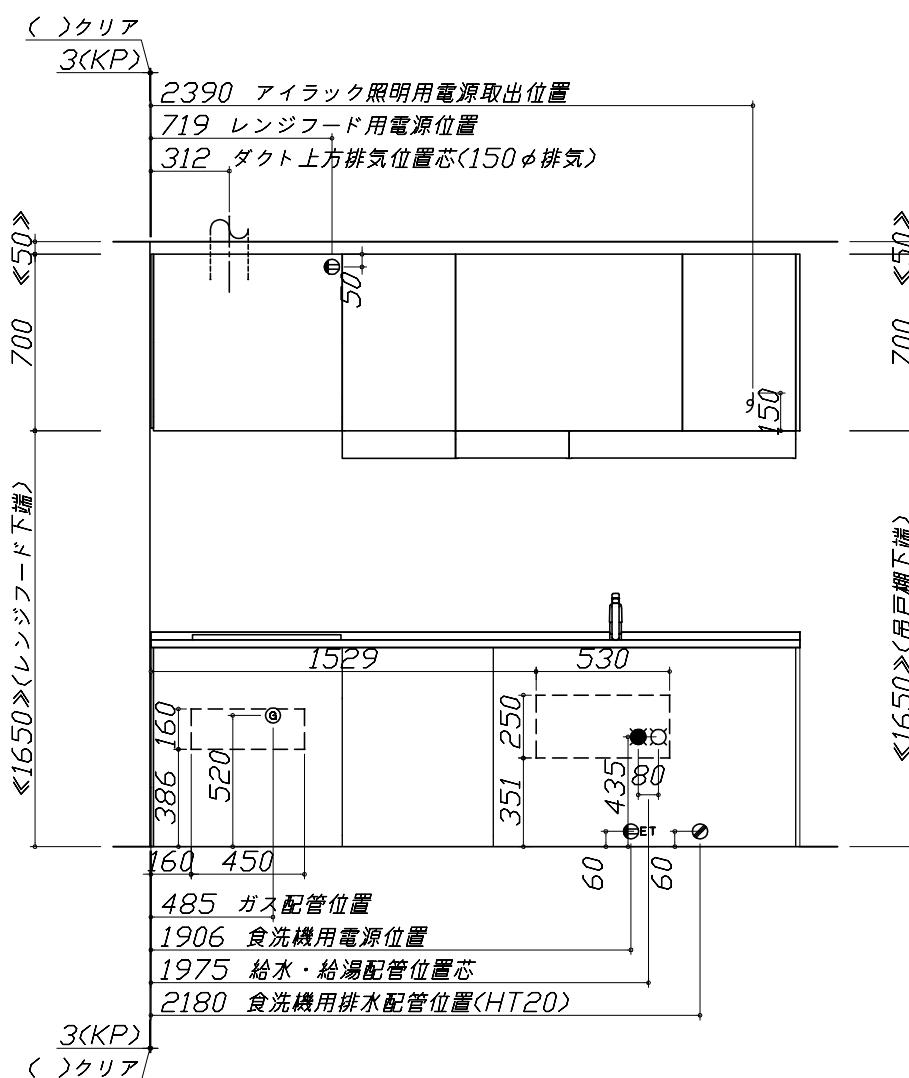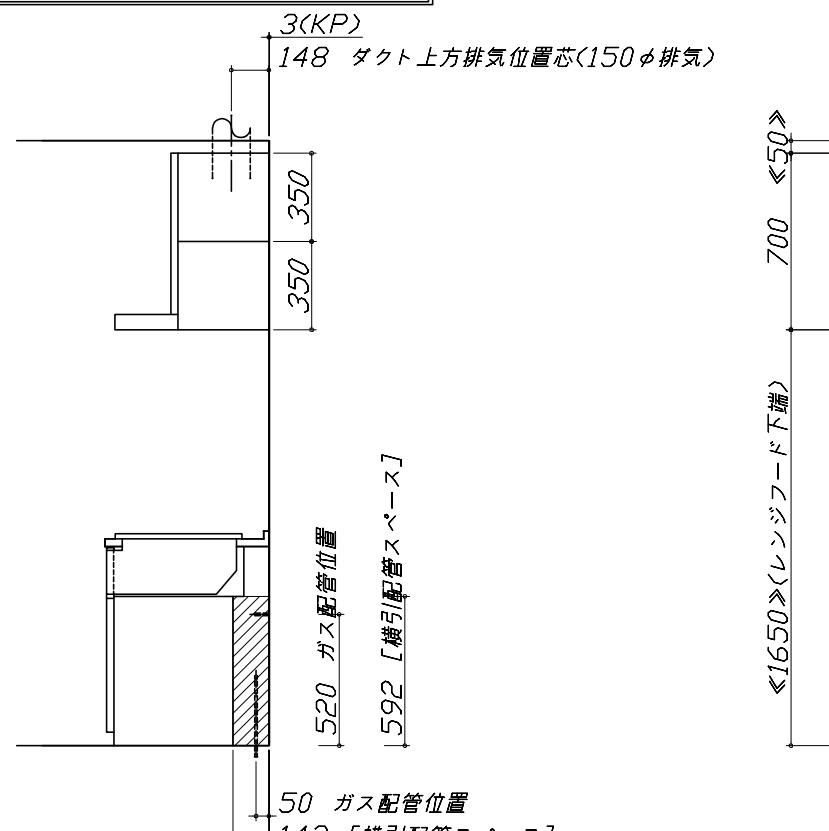

食洗機部分は横引配管スペース無し

<p>シンク給水排水配管例図</p> <p>給水給湯壁出し配管の場合 止水栓位置にアンダル止水栓を取り付けてください。 (止水栓は別途)</p> <p>シャワーホース (ハンドシャワー水栓の場合)</p> <p>止水栓</p> <p>管工事</p> <p>■必要部材 ①止水栓 ②片ナットチーズ (給湯の場合は耐熱配管) ※水栓の給水(湯)管より分岐しますので、食器洗い乾燥機専用の給水(湯)管は不要です。 ※必要部材は建築側用意となります。</p>	<p>シンク下食器洗い乾燥機 配管例図</p> <p>給湯(水)配管例 【床立上げの場合】</p> <p>水栓へ 止水栓 食洗へ 床から435</p> <p>排水配管例 【床立上げの場合】</p> <p>30以上 ① 50 60 100 壁より</p> <p>【壁出しの場合】</p> <p>水栓へ 止水栓 食洗へ アンダル止水栓 床から435</p> <p>■必要部材 ①HT20 ②エルボ (耐熱塩ビ使用のこと) ※必要部材は建築側用意となります。</p> <p>管工事</p>	<p>レンジフード詳細図</p> <p>〈VUA-751AD〉</p> <p>電源コード: 1m 上方排気口位置 73 41 148 アンカーボルト用 天吊孔2箇所 650 57 310 連動出力コネクター 後方排気口位置 本体取付用ダルマ孔 2箇所 350 95 324 110 440 750 本体取付用 ノックアウト孔 2箇所 60 250 360 700 28 360 148 640 60 250 360 610 左右排気口位置 消費電力: 145W</p> <p>アルミダクト使用時の排気位置は ダクト配管可能範囲を参照ください。 直接排気の場合は、排気口の位置に 内寸タテ160mm×ヨコ160mmで 巾100mm以上の木枠を設けてください。 実際の排気用接続部品の開口部寸法は、 角の場合150mm×150mm、 丸の場合φ148です。</p> <table border="1"> <thead> <tr> <th>排気方法</th> <th>排気部品</th> <th>電動シャッター</th> </tr> </thead> <tbody> <tr> <td>後方直排排気</td> <td>排気用角アタッチメント</td> <td></td> </tr> <tr> <td>左右後方ダクト排気</td> <td>VCA内ダクト金具</td> <td>ED丸ダクト金具</td> </tr> <tr> <td>上方ダクト排気</td> <td>丸ダクト金具</td> <td>ED丸ダクト金具</td> </tr> </tbody> </table>	排気方法	排気部品	電動シャッター	後方直排排気	排気用角アタッチメント		左右後方ダクト排気	VCA内ダクト金具	ED丸ダクト金具	上方ダクト排気	丸ダクト金具	ED丸ダクト金具
排気方法	排気部品	電動シャッター												
後方直排排気	排気用角アタッチメント													
左右後方ダクト排気	VCA内ダクト金具	ED丸ダクト金具												
上方ダクト排気	丸ダクト金具	ED丸ダクト金具												
<p>ガス配管例図</p> <p>〈TN36V-60〉</p> <p>ガス配管工事</p> <p>天板高さ820 597 330 150 164 509 100 205 520 天板高さ820 205 100 520 263 520 金具可とう管 ガス配管位置 加熱機器センター キャビネットセンター ガス接続口 (Rc1/2テーパーメジ)</p> <p>消費電力: 685W</p>	<p>シンク下食器洗い乾燥機 電気配線例図</p> <p>〈TKW-405A-SV〉</p> <p>電気工事</p> <p>電源は100V15A以上の専用回路を 設けてください。</p> <p>※本体を設置する場所の背壁(図の△部)に給・排水管工事部分 を避けて125V、15Aのアースターミナル付埋込みコンセントを設 け、これに電源電線、アース線を配線してください。</p> <p>コンセント位置/配管口の下の後壁 (15A-125Vアース端子付埋込)</p> <p>消費電力: 685W</p>	<p>レンジフード詳細図 ダクト配管可能範囲</p> <p>〈VUA 風圧シャッター〉</p> <p>管工事</p> <p>上方排気可能範囲(天井) 750 363 上方排気 右排気可能範囲(右壁) 310 345 700 455 245 152 355 750 側方排気(右側) 後方排気 左排気可能範囲(左壁) 310 345 750 430 270 側方排気(左側) 後方排気</p> <p>注) ●本図はアルミダクトφ150を使用した場合の配管可能範囲である。 断熱材を取付ける場合は厚みを考慮すること。 ●リフォーム時など、既設の壁排気口を利用する場合、P変換アタッチメント(別売)を使用すること。</p>												
<p>Takara standard</p> <p>タカラスタンダード株式会社</p>	<p>現場名称: 千葉-新成田SR SK10様邸</p> <p>現場番号: C2478720</p> <p>成田営業所</p>	<p>ホーローシステムキッチン Edele エーデル</p> <p>プラン番号: 5217G-2204-0060T</p> <p>担当営業 :</p> <p>詳細図 1</p> <p>作成日: 2022年4月3日</p> <p>担当アドバイザー:</p> <p>縮 尺: FREE</p>												

< 詳細図 2 >

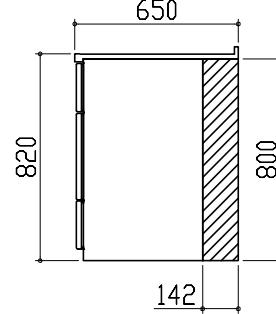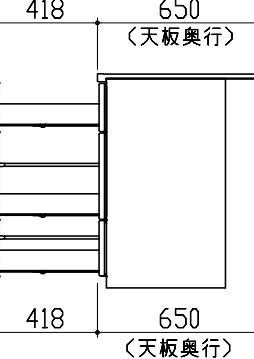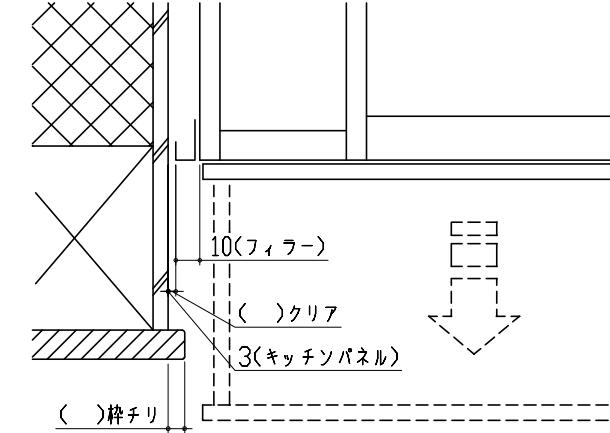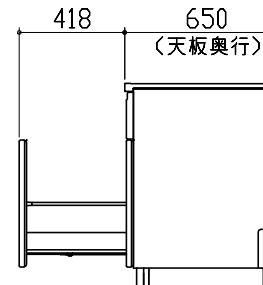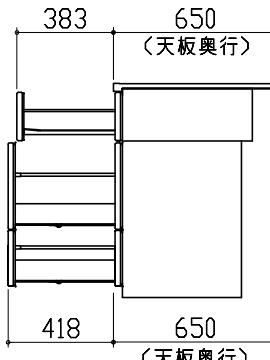横引配管有効寸法 詳細図	キャビネット引出寸法 詳細図	エンド取り合い 詳細図
<p>【調理キャビネット】</p> <p>■ : 配管スペース</p> <p>足元スライド標準タイプ</p> 	<p>【調理キャビネット】</p> 	<p>【キッチン本体 左側】</p> 
<p>キャビネット引出寸法 詳細図</p> <p>【シンクキャビネット】</p> 	<p>キャビネット引出寸法 詳細図</p> <p>【コンロキャビネット】</p> 	
<p>Takara standard</p> <p>タカラスタンダード株式会社</p>	<p>現場名称: 千葉-新成田SR SK10様邸</p> <p>現場番号: C2478720</p> <p>成田営業所</p>	<p>ホーローシステムキッチン E de l エーデル</p> <p>プラン番号: 5217G-2204-0060T</p> <p>担当営業 :</p> <p>詳細図 2</p> <p>作成日: 2022年4月3日</p> <p>担当アドバイザー:</p> <p>縮 尺: FREE</p>