

ホーローシステムキッチン 御見積書

御名前	千葉-新成田SR SK9	様
業者		様
商品名	Treasia トレーシア	

作成日 2021年9月1日
プラン番号 5217G-2109-0002T
現場番号 C2478882

タカラスタンダード株式会社
◆成田営業所
千葉県成田市美郷台2丁目1番1号
TEL 0476-23-6922 / FAX 0476-23-6925

◆成田ショールーム
TEL 0476-23-6969 / FAX 0476-23-6926

商品
御見積金額 ￥782,600 (税込 ￥860,860)

()内の価格は税込価格<税率10%>を表示しています。

《参考》別途 商品組付費 ￥116,000 (税込 ￥127,600)
※ 商品御見積金額には商品組付費は含まれておりません。
※ 商品組付費は現場の状況により変動する事があります。
又、給水・給湯・ガス・ダクト・電気等の接続工事は含まれておりません。

◆御見積仕様

《キッチン》	
奥行	奥行65cm
キッチン本体サイズ	I型255cm
天板高さ	85cm
扉カラー	ホワイト・シルバースール
キッチンパネル	モザイクグレー
引手タイプ	レール引手タイプ
ワークトップ材質	ステンレス
カラー	サンドエボス加工
水栓	浄水器内蔵ハンドシャワー水栓
食器洗い乾燥機	なし
加熱機器	60cmホーロートップガスコンロ
レンジ機器	なし
ガス種	LPG
周波数	50Hz

◆御確認事項

◆備考

--	--	--

--	--

No.*

現場番号	C2478882	プラン番号	5217G-2109-0002T	作成日	2021/9/1
------	----------	-------	------------------	-----	----------

御見積明細 キッチン

NO	商品名	仕様	品番	数量	単価	金額
1	ステンレスワークトップ	らくエルシンク	TTI255 黒ALW	1	67,000	67,000
2	シンクキャビネット	足元スライド、うちにもホーロートレイ	F-RNVVM120UL5(VSWVF	1	139,500	139,500
3	調理台キャビネット	足元スライド(3段引出し)・たっぷりホーローキャビネット	F-TFVR060 -5(VSWVF	1	76,500	76,500
4	コンロ用キャビネット	足元スライド・たっぷりホーローキャビネット、ミキリ対応	F-KTVR075JR5(VSWVF	1	80,500	80,500
5	浄水器内蔵ハンドシャワー水栓	12物質除去	JK106MN-1NTFT1	1	49,000	49,000
6	ガス加熱機器(ホーロートップ)	片面焼き、シルバー	TN36AV60 P	1	46,500	46,500
【ベースキャビネット小計】				6		459,000
7	ウォールキャビネット	耐震ラッチ付	W-M A045 LP(VSWVF-D	1	18,500	18,500
8	ウォールキャビネット	レンジフード横タイプ、耐震ラッチ付	W-M A045ZLP(VSWVF-D	1	18,500	18,500
9	電動昇降吊戸棚	乾燥タイプ、シルバー	KEL-C075D36	1	145,000	145,000
10	レンジフード	シロッコファン(シルバー色)	VUA-901AD (V)	1	34,500	34,500
	前幕板	高さ70cmタイプ、シルバー色	マエマ790VUA-640(V)	1	5,500	5,500
11	シロッコファン用排気金具	上方排気接続用	マルダ'外カナグ(U)	1	3,000	3,000
12	エンドパネル	奥行65cmキャビネット用	EP-XN-85 (VSWVD	1	8,500	8,500
13	エンドパネル	ウォールキャビネット、電動昇降、VUSVDS用	EP-WM (VSWVD	1	6,000	6,000
14	台輪カバー	ホワイト	ダイカバ`-V3(W)	1	5,500	5,500
15	水切りネット	らくエルシンク用	ミス'キリSGN-B	1	3,000	3,000
16	水切り	らくエルシンク用	ミス'キリSGN	1	3,500	3,500
17	まな板立て	らくエルシンク用	マナイタ'テSGN	1	1,500	1,500
18	ゴミポケット	らくエルシンク用	ゴミポ'ケットSGN	1	2,000	2,000
19	どこでもラック(スクエアタイプ)	マルチラック、チャコールグレー	MGSK コモノレ (CG	2	1,700	3,400
20	どこでもラック(スクエアタイプ)	小物置きS+フック、チャコールグレー	MGSK コモノ'ツクS (CG	1	2,500	2,500
21	どこでもラック(スクエアタイプ)	タオルハンガーL、ホワイト	MGSK タオルハンガ`-L (W	1	2,500	2,500
	どこでもラック(スクエアタイプ)	タブレット立て	MGAK タブ'レットトレ`- (W	2	500	1,000
キッチン合計				25		¥723,400

御見積明細 キッチンパネル

NO	商品名	仕様	品番	数量	単価	金額
1	ホーローキッチンパネルPタイプ	フロントパネル135、モザイクグレー	PZFN-135 (IMG)	2	13,400	26,800
2	ホーローキッチンパネルPタイプ	サイドパネル、モザイクグレー	PZS-90 (IMG)	1	23,900	23,900
3	KP用エッジセット	樹脂製、ホワイト	KPE'ッジ'セットJ (MW)-2	1	2,800	2,800

現場番号	C2478882	プラン番号	5217G-2109-0002T	作成日	2021/9/1
------	----------	-------	------------------	-----	----------

御見積明細 キッチンパネル

NO	商品名	仕様	品番	数量	単価	金額
4	パネル施工キット	シリコン色(ホワイト)	パネルセコウキットS(W)-1	1	5,700	5,700
キッチンパネル合計						¥59,200

商品総合計	30	¥782,600
-------	----	----------

※ 御見積明細の価格には消費税は含まれておりません。別途消費税が必要となります。

《参考》別途 商品組付費




キッチン商品組付費

キッチンパネル商品組付費

※ 商品組付費は現場の状況により変動する事があります。又、給水・給湯・ガス・ダクト・電気等の接続工事は含まれておりません。

()内の価格は税込価格<税率10%>を表示しています。

- 必ずご確認ください。
- ・天井高さ、吊戸棚・レンジフード取付高さをご確認ください。
 - ・《 》内寸法は参考寸法です。
- 表示記号について
- ・KP：キッチンパネル

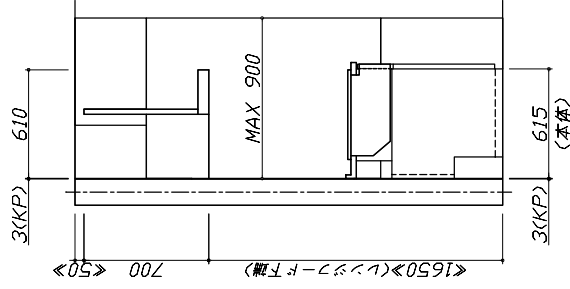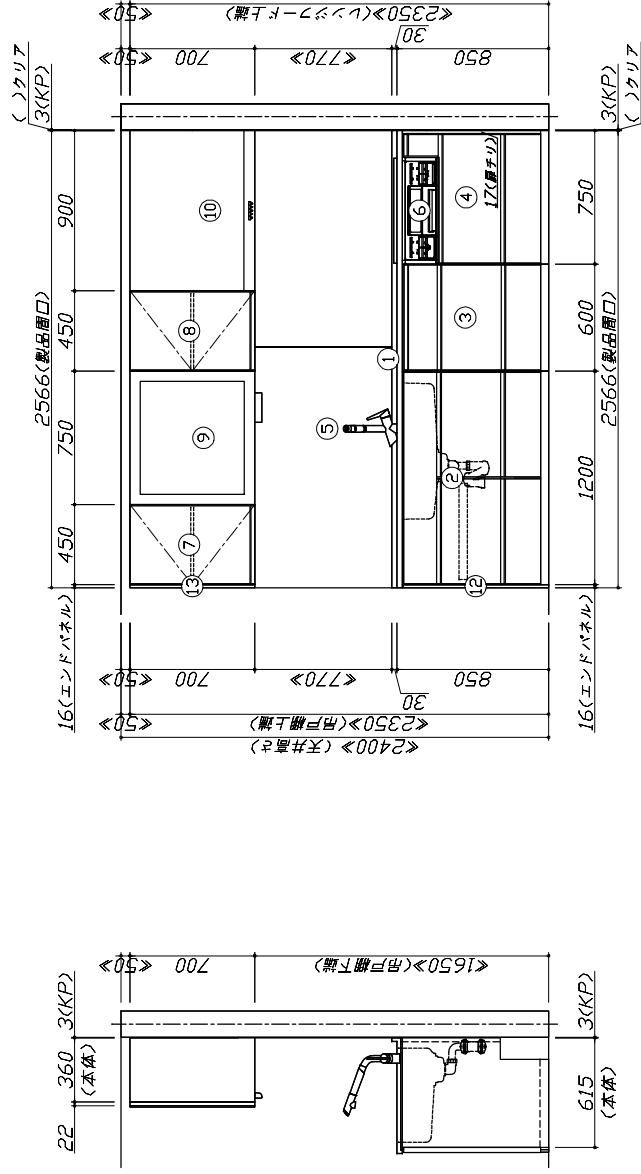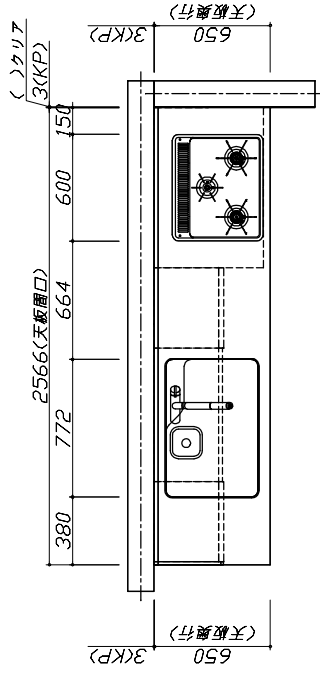

Takara standard
タカラスタンダード株式会社

現場名称：千葉-新成田SR SK9様邸

現場番号：C2478882

成田営業所

ホーローシステムキッチン Treasia トレーシア

プラン番号：5217G-2109-0002T

担当営業：


姿図 1

作成日：2021年9月1日

担当アドバイザー：

縮 R：1 / 30

縮R：A3サイズ等倍

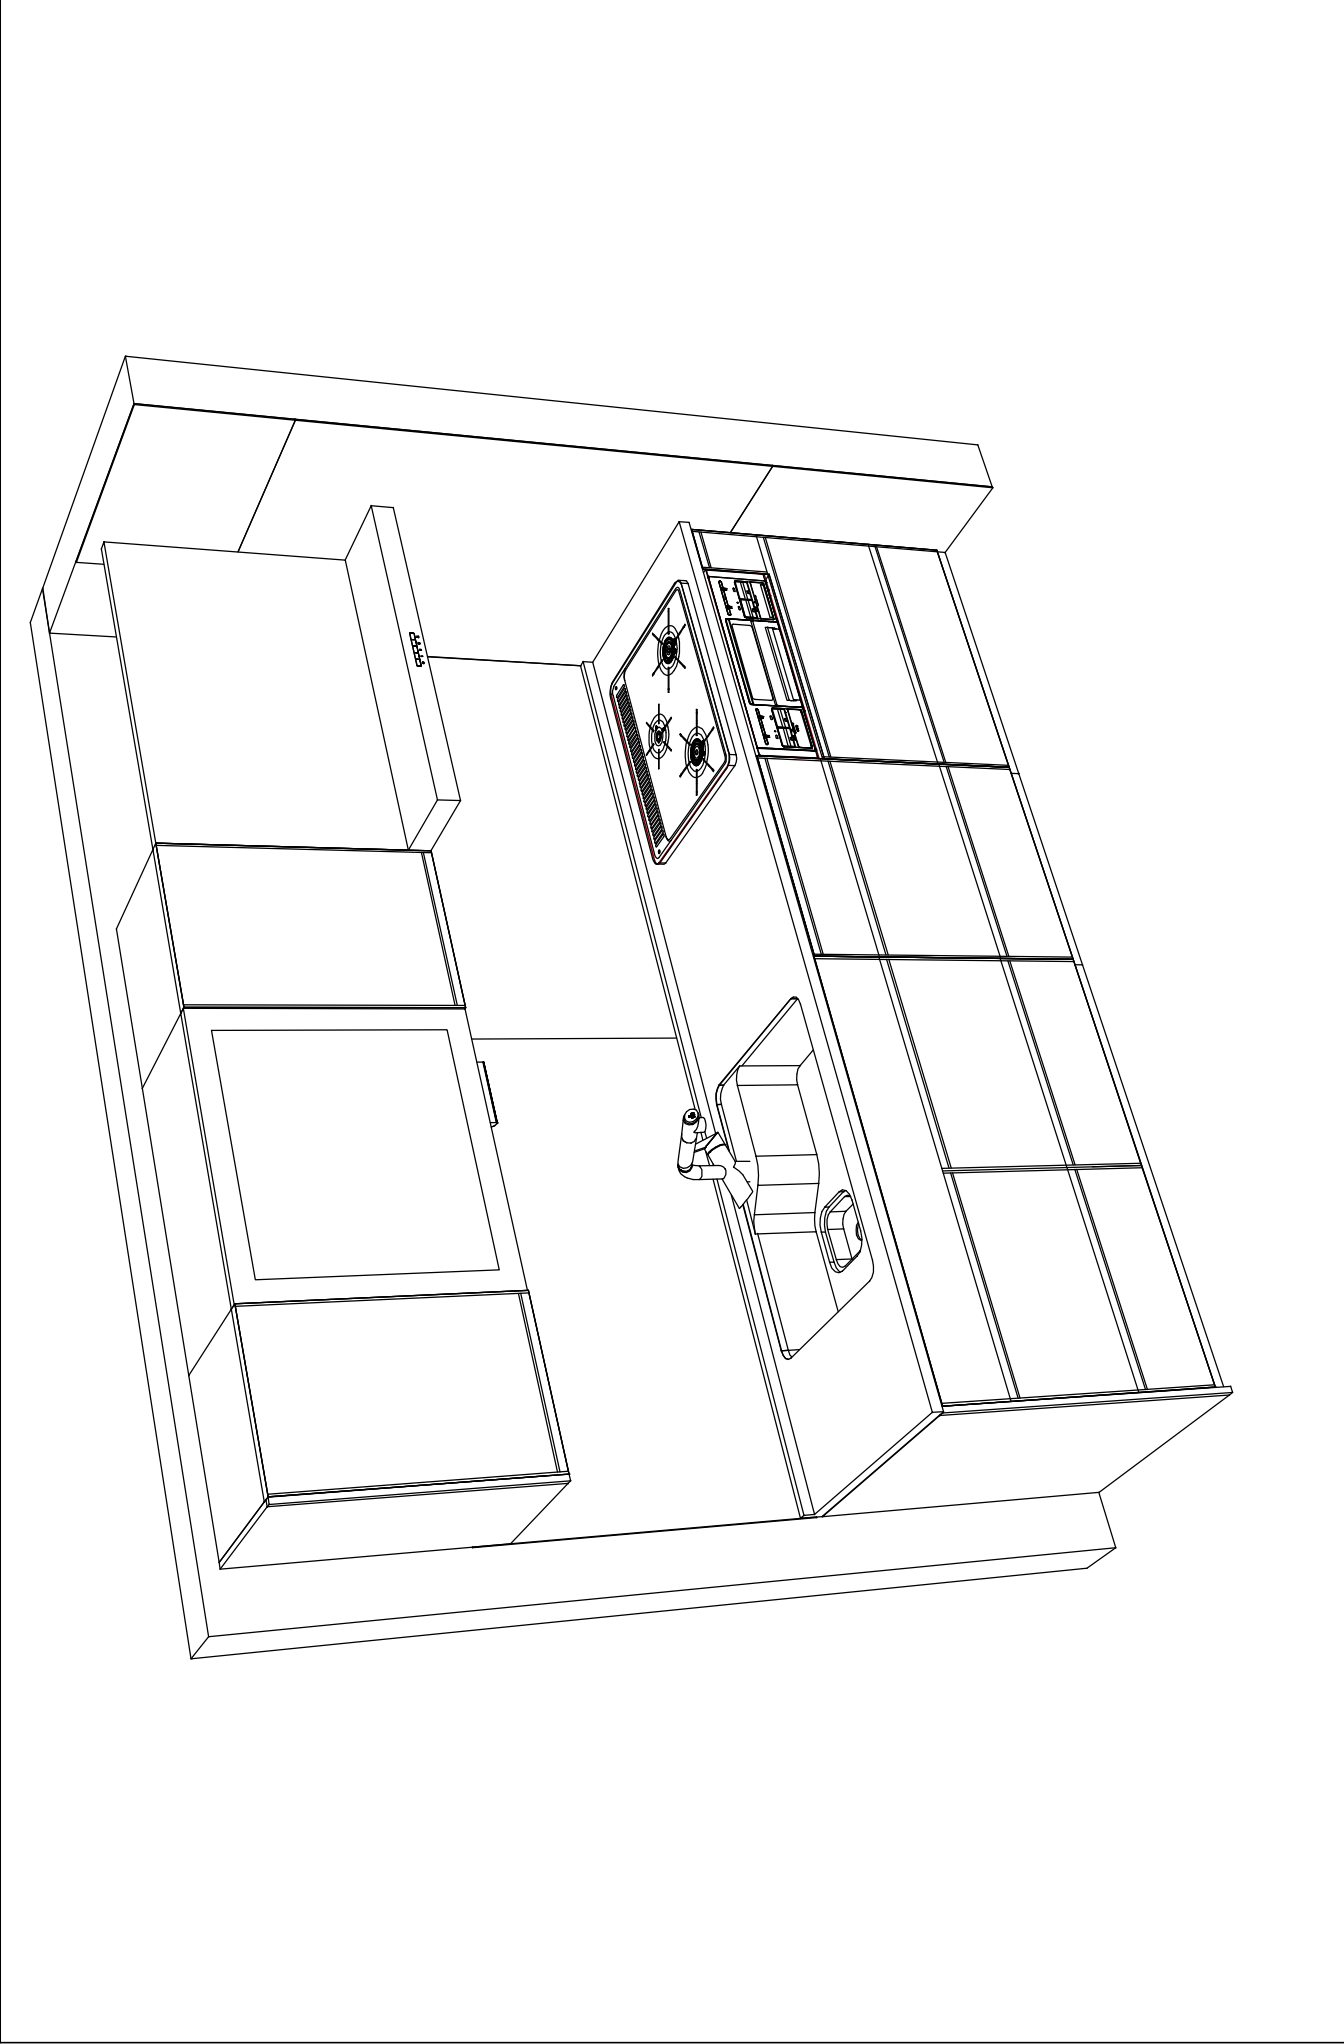

Takara standard タカラスタンダード株式会社	現場名称： 千葉-新成田SR SK9様邸	ホーロシステムキッチン	Treasia	トレシア	姿図 2	縮 尺： 1 / 30
	現場番号： C2478882	プラン番号： 5217G-2109-0002T			作成日： 2021年9月1日	
	成田営業所	担当営業：			担当アドバイザー：	

縮R：A3サイズ等倍

■商品仕様概要

商品仕様	商品シリーズ	ホーローシステムキッチン TREASIA トレーシア		
	タイプ	足元スライドタイプ		
	扉カラー	ホワイト・シルバー		
	引手種類	レール引手タイプ		
	天板形状・開口	I型255cm		
	奥行	奥行65cm		
	天板高さ	85cm		
	キッチンパネル	有		
	キッチンパネルカラー	モザイクグレー		
	受切り・エッジ材	樹脂製		

■商品仕様書（キッチン側）


品目	仕様			備考
天板	材質	ステンレス	色 ステンレス	
	シンク	らくエルシンク	色 ステンレス	
		-		
		-		
	部品	シンクSGN-B、シンク外SGN シンク外SGN		
下台	本体	シンク外SGN		
	底板	ホーロー製	色 ホワイト	
	引出し	ホーロー製		
	レール・丁番	ソフトクロースレール		
	部品(標準)	かくせるホーローボックス		
設備仕様（下台）	部品(オプション1)	なっぶぶりホーローキャビネット		
	部品(オプション2)	うちにもホーロートレイ		
	水栓1	JK106WN-INIFT1		
	水栓2	-		
	食器洗い乾燥機	-		
吊戸棚	加熱機器(本体)	TN36AV60 P	色 シルバー	
	加熱機器(トッププレート)	ホーロートップ	色 ブラック	
	加熱機器(レンジ)	-		
	本体	化粧ボード	色 ホワイト	
	耐震ラッチ	有		
レンジフード	部品	樹脂		
	品名	VUA-901AD (V)	色 シルバー	125V-15A (2芯コンセント)
	ファン仕様	シロッコファン (標準タイプ)		
	部品	モーター部付(U)		
		-		
設備仕様（上台）	照明ユニット	-		
	アイラック	-		
	電動昇降吊戸棚	KEL-C075D36		100V
	昇降部	-		
	電動昇降吊戸棚	-		
エンドパネル	材質	ホーロー製	色 ホワイト	
		-		
天井裏板	品名	-		

■商品仕様書（周辺取付側）

品目	仕様			備考
周辺仕様	周辺扉カラー	-		
	周辺引手タイプ	-		
	キッチンパネル	-		
	本体	-		
	底板	-		
トールユニット	引出し	-		
	レール	-		
	丁番	-		
	耐震ラッチ	-		
	部品	-		
カウンターユニット	本体	-		
	底板	-		
	レール	-		
	丁番	-		
	本体	-		
家電収納	部品	-		
	材質	-		
周辺カウンター	材質	-		
	本体	-		
吊戸棚	耐震ラッチ	-		
	部品	-		
設備仕様（上台）	アイラック	-		
	エンドパネル	材質		
天井裏板	品名	-		

基本工事区分について

本説明書は、キッチンの本体組立・設置と関連工事（建設工事）である 大工工事、電気工事、ガス配管工事、管工事（給排水）などと区別して説明しています。
建設工事は関連する法令・規定に従って法的有資格者による工事が必要になります。
流通業者様からの発注で下請けとして本体の「取付・設置」を行う場合は、建設工事部分とキッチン本体「取付・設置」を区別して行ってください。
設置前工事、設置後工事の一部でも含む場合は、建設工事となります。

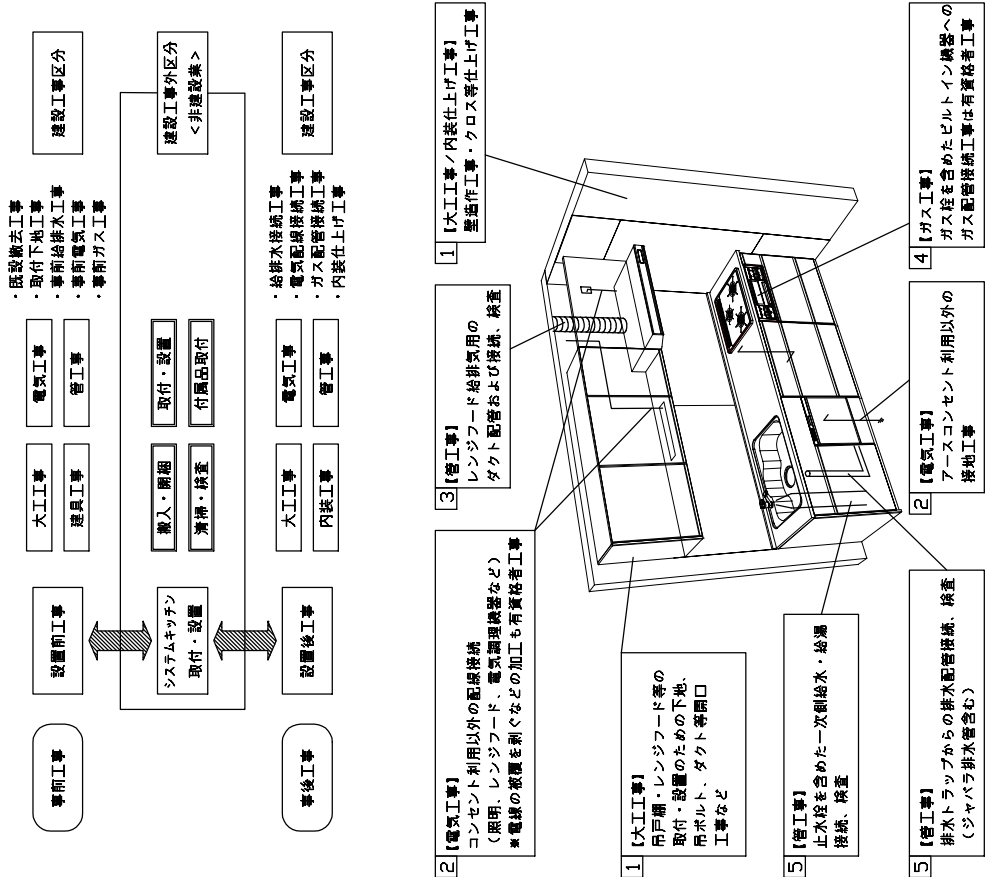

参考：キッチン・バス工業会『工事区分ガイドライン』

■ システムキッチン 工事区分


工事区分	部位 (図)	業種区分	作業名称(区分)	建設工事 大工工事 電気工事 管工事	建設工事外 キッチン 設備・ガス機器設置	作業内容
設置前工事			外壁の開口工事	○	○	レンジフードのダクト用の建築壁の穴あけ工事
	1	大工	建築壁の下地処理工事	○		ウォールキャビネット等の取付のための壁下地処理工事
	3	管	専断取付壁下地処理工事	○		天井・壁等の断熱等取付のための下地処理工事
			アンカー、吊ボルト工事	○		吊戸棚、レンジフード等のアンカー、吊ボルト工事
			換気機器用ダクトの関連工事	○	○	建築物の事前ダクト配管等の工事
設置前工事			キッチンパネル下地処理工事	○		キッチンパネルを貼るための建築壁の下地処理工事
			レンジフードの電気工事	○		建築の屋内配線と記録器具(コンセント)工事
	2	電気	I・H調理機器の電気工事	○		I・H調理機器専用の200Vの事前電気工事
			ウォールキャビネット部分の電気工事	○	○	照明器具等の電気工事
			電動昇降吊戸棚の電気工事	○	○	電動昇降吊戸棚の専用電源・アース工事
設置前工事			食器洗い乾燥機の電源・アース工事		○	食器洗い乾燥機の専用電源・アース工事
	4	ガス	ガス調理機器のガス配管工事	○		ガス調理機器用の事前ガス配管工事
			排水配管の立上げ工事	○		キッチン排水用の所定位置への排水配管立上げ工事
	5	管	給水・給湯配管の立上げ工事	○		キッチン専用の所定位置への給水給湯配管立上げ工事
			食器洗い乾燥機の給排水配管工事	○		食器洗い乾燥機用の専用給水(給湯)・排水配管事前工事
システムキッチン 本体取付・設置			キッチンパネルの取付	【注記 1】	□	製品を加工して建築下地へ取付
			製品間のシリコン充填	【注記 2】	□	製品間の隙間を仕上げる処理作業
			レンジフードの取付	【注記 1】	□	本体及び化粧パネルを取付ける作業
			ウォールキャビネットの取付		□	ウォールキャビネットを取付ける作業
		建設工事 外区分	電動昇降吊戸棚の取付		□	電動昇降吊戸棚を取付ける作業
設置後工事			ベースキャビネット・ワークトップの取付	□	□	ベースキャビネット・ワークトップの組立、調整して設置する作業
			排水部品の組立	【注記 3】	□	排水部品とシンクの組立
			水栓の組立・ワークトップへの取付	【注記 1】	□	水栓、浄水器同側部付けの組立(ワークトップへの取付)
			ビルトイン機器の取付	【注記 1】	□	ビルトイン機器のキッチン本体への組込作業
			試運転・完成検査	【注記 4】	□	完成後の試運転、性能確認検査
設置後工事	2	電気	ウォールキャビネット照明器具工事	○		事前配線の電源線と照明器具の接続、検査
	3	管	電気配線器具の取付	○		スイッチ、コンセント等の電気配線工事
			レンジフードとダクト接続工事	○		建築ダクトとレンジフードの接続、検査
	4	ガス	その他電化機器の工事	○		電化機器と電源線、アースの接続工事
			ガス調理機器のガス配管接続工事	□		ガス調理機器とガス栓との接続工事(資格費)
設置後工事			給水・給湯配管と水栓の接続工事	○		給水・給湯の一次側と水栓の接続、検査
	5	管	給水・給湯配管とオプショングル機器の接続工事	○		オプショングル機器と一次側給排水の接続、検査
			建築側排水配管への接続工事	○		キッチン排水配管と建築側排水配管の接続、検査

※【注記 1】原則、現場支給製品は支給前取付実施とする
※【注記 2】当社製品のみ実施する場合が多い。但し、現場により打合せにて作業範囲を決定する場合がある
※【注記 3】給排水配管の仕様や状況により、排水部品の組立作業範囲を打合せにて決定する
※【注記 4】製品の完成検査、試運転は、工事完成後に行う場合が多い。但し、原則、商品取付完了時に検査、試運転が可能な範囲のみキッチン設置者が実施する


- 必ずご確認ください。
 - ・天井高さ、吊戸棚・レンジフード取付高さをご確認ください。
 - ・《 》内寸法は参考寸法です。
- 設構図の見方、表示記号について
 - ・寸法はキッチンパネル厚みとクリア寸法を含んでいます。
 - ・KP：キッチンパネル

■吊戸棚取付注意事項

- 吊戸棚の取付は、必ず商品同梱の専用ネジ（トラスタッピンネジ4.5×60）を使用してください。
- 固定下地は固定位置を中心に幅100mm以上、厚み12mm以上の十分な強度を持つ合板でお願いします。

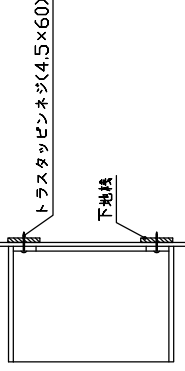

- 必ずお読みください
- 1) 以下の工事・部材は別途ご用意ください。
- ・周囲躯体、仕上げ、取付用下地工事
 - ・ダクト工事、壁面開口、屋外化柱カバー取付等
 - ・給排水配管、電気配線、ガス配管及び接続工事
- 2) 本体の取付以外の関連工事は法的有資格者による
工事が必要になります。
- ・大工事、電気工事、ガス配管工事、管工事、建具工事等
- 3) キッチンパネルを設置する壁面下地は
プラスチックボード仕上げをお願いします。

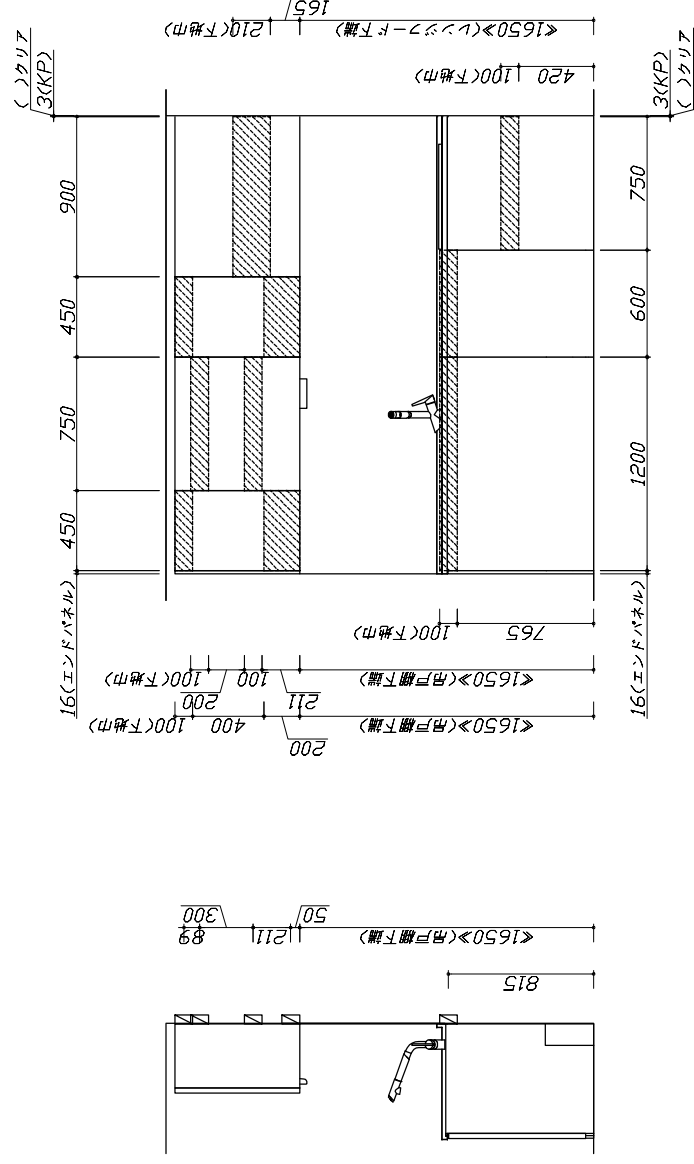

固定下地位置

固定下地位置

固定下地位置

Takara standard タカラスタンダード株式会社	現場名称：千葉-新成田SR SK9様邸	ホーローシテムキッチン	Treasia トレーシア	下地図 1	縮 尺： 1 / 30
	現場番号： C2478882	プラン番号： 5217G-2109-0002T			
	成田営業所	作成日： 2021年9月1日 担当営業： 担当アドバイザー：			

縮尺: A3サイズ等倍

■必ずご確認ください。
・天井高さ、吊戸棚・レンジフード取付高さを
ご確認ください。
・《 》内寸法は参考寸法です。
■設備図の見方、表示記号について
・寸法はキッチンパネル厚みとクリア寸法を
含んでいません。
・KP：キッチンパネル



■設備記号			
記号	記号の意味	記号	記号の意味
□	給水位置	⊖	コンセント位置
●	給湯位置	⊖E	アース付コンセント位置
○	排水位置	⊖ET	アース・ミナル付コンセント位置
⊙	ガス配管位置	⌒	電源取出口位置
⊖	電源位置		

[---]：点検口


■必ずお読みください
1)以下の工事・部材は別途ご用意ください。
・周囲躯体、仕上げ、取付用下地工事
・ダクト工事、壁面開口、屋外化柱カバー取付等
・給排水配管、電気配線、ガス配管及び接続工事
2)本体の取付以外の関連工事は法的有資格者による
工事が必要になります。
・大工工事、電気工事、ガス配管工事、管工事、建具工事等

■機器類電源詳細

1	レンジフード用電源	15A-125V 埋込コンセント 消費電力145W	⊖
2	電動昇降戸棚用電源 7-ス	100V・コト必要長さ1m	⌒

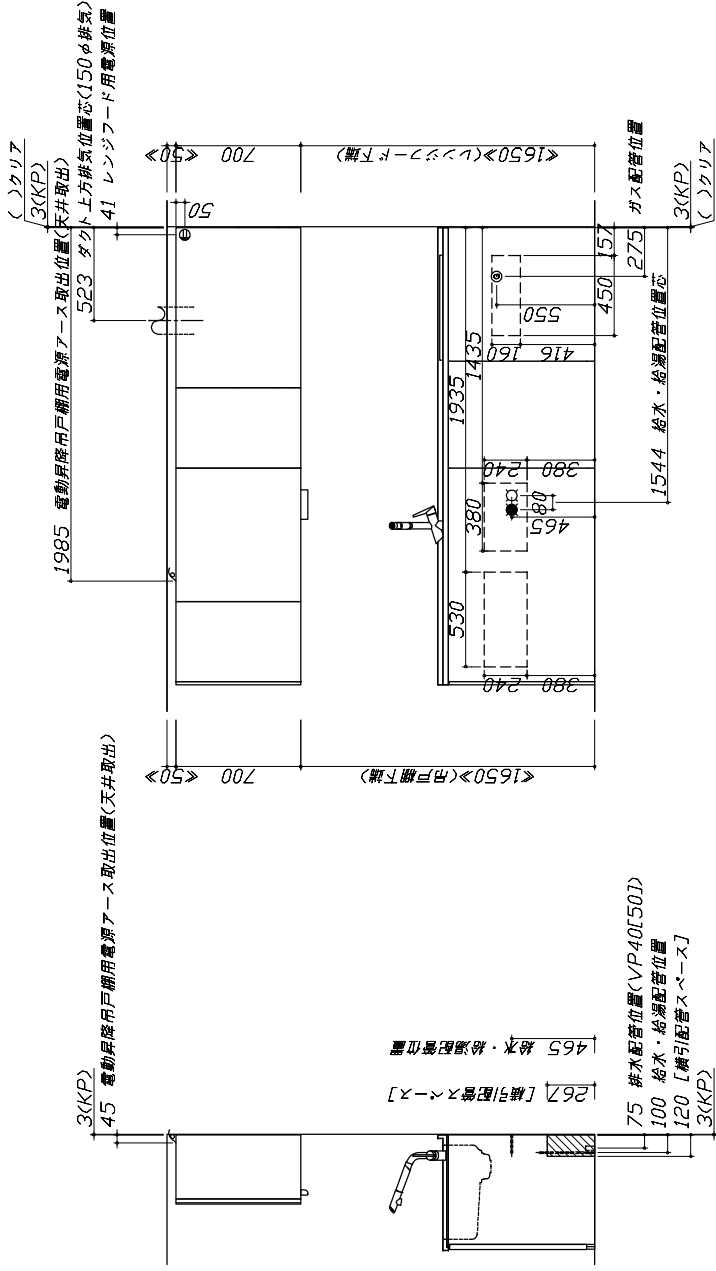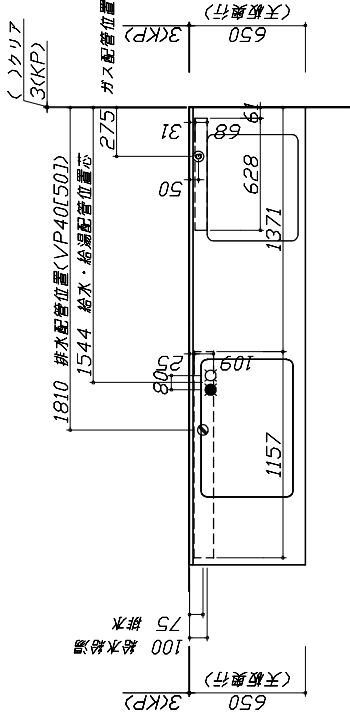

※ダクト配管可能範囲は詳細図参照

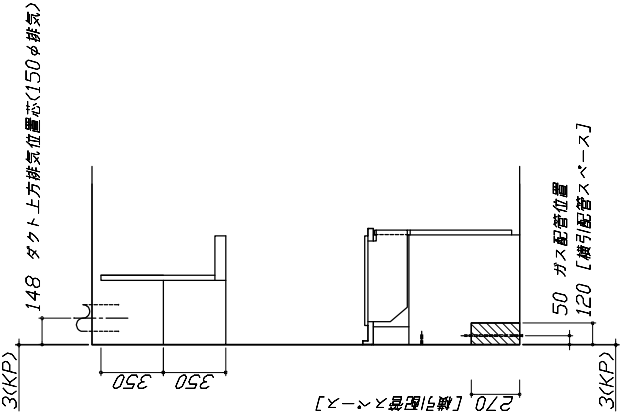

キャビネット引出寸法 詳細図		エンド取り合い詳細図	
【調理キャビネット】		【キッチン本体 右側】	
		■留意事項 引出しを開けたときにドア枠・窓枠・巾木と干渉しないようクリアを確保してください。	
キャビネット引出寸法 詳細図			
【コンロキャビネット】			
Takara standard タカラスタンダード株式会社		現場名称：千葉-新成田SR SK9様邸	ホーローシステムキッチン
		現場番号：C2478882	Trassica
		成田営業所	トレーシア
			詳細図 2
			作成日：2021年9月1日
			担当アドバイザー：
			縮尺：FREE