

ホーローシステムキッチン 御見積書

御名前 宇都宮-那須SR SK2 様

業者 様

商品名 LEMURE レミュー

作成日 2023年10月31日
プラン番号 7306B-2310-0256T
現場番号 C2787129

タカラスタANDARD株式会社
◆那須塩原営業所
栃木県那須塩原市三区町634番地77号
TEL 0287-39-5851 / FAX 0287-37-6431

◆那須塩原ショールーム
TEL 0287-39-1831 / FAX 0287-39-1832

商品御見積金額 **¥2,140,200 (税込 ¥2,354,220)**

()内の価格は税込価格<税率10%>を表示しています。

《参考》別途 商品組付費 **¥172,000 (税込 ¥189,200)**

- ※ 商品御見積金額には商品組付費は含まれておりません。
- ※ 商品組付費には配送・搬入・商品組付等の費用を含んでいます。
- ※ 商品組付費は現場の状況により変動する事があります。
又、給水・給湯・ガス・ダクト・電気等の接続工事は含まれておりません。

◆ 御見積仕様

《キッチン》

| | |
|-----------|----------------------------|
| キッチン本体サイズ | I型255cm |
| 天板高さ | 88cm |
| 扉カラー | ストーンセ [®] ・引手シルバー |
| キャビネットカラー | ホワイト |
| キッチンパネル | HDタイプ:白磁 |
| 引手タイプ | レール引手タイプ |
| ワークトップ材質 | クォーツストーン |
| カラー | ブランソルベ |
| 水栓 | ハンドシャワー水栓 |
| 食器洗い乾燥機 | シンク横設置間口45cmタイプ |
| 加熱機器 | 60cmハイパーガラスコートトップガスコンロ |
| レンジ機器 | なし |
| ガス種 | LPG |

◆ 御確認事項

| 担当営業 | 担当アドバイザー | プラン作成者 |
|---------|----------|---------|
| 那須塩原 SR | 那須塩原 SR | 那須塩原 SR |

◆ 備考

※キッチンパネルは参考です。



御名前 宇都宮-那須SR SK2

様

| | | | | | |
|------|----------|-------|------------------|-----|------------|
| 現場番号 | C2787129 | プラン番号 | 7306B-2310-0256T | 作成日 | 2023/10/31 |
|------|----------|-------|------------------|-----|------------|

御見積明細 キッチン

| NO | 商品名 | 仕様 | 品番 | 数量 | 単価 | 金額 |
|---------------|---------------------|---------------------------|-------------------------|----|---------|-----------|
| 1 | 高級人造石ワークトップ | 家事らくシンク(ホワイト) | IHI7255 TAL+ | 1 | 346,000 | 346,000 |
| 2 | 高級人造石ワークトップ | バックガード | IHI-255 --L+ | 1 | 14,000 | 14,000 |
| 3 | シンクキャビネット | 足元スライド | F-RNVM105K-5(L1PHNW) | 1 | 263,500 | 263,500 |
| 4 | 食器洗い乾燥機 | 引出し式(シルバー色)、深型 | EW-45RD1SMT | 1 | 157,000 | 157,000 |
| | 食器洗い乾燥機用前面パネル | 扉同色 | P-DWM45LD (1P N) | 1 | 21,500 | 21,500 |
| 5 | 調理台キャビネット | 食洗設置用(深型)、足元スライド用 | F-WDVY045 -5(L1PHNW) | 1 | 59,000 | 59,000 |
| 6 | 調理台キャビネット | 足元スライド(3段引出し) | F-TFVM030G-5(L1PHNW) | 1 | 145,000 | 145,000 |
| 7 | コンロ用キャビネット | 足元スライド | F-KTVM075GR5(L1PHNW) | 1 | 160,000 | 160,000 |
| 8 | 水栓 | ハンドシャワー水栓 | K8790JTC | 1 | 52,000 | 52,000 |
| 9 | ガス加熱機器(ハイパ-ガラスコート) | 両面焼き | TAF960WSTU60CH | 1 | | |
| | ガス加熱機器(本体) | オープン非接続 | TAF960WSTU60C P | 1 | 220,500 | 220,500 |
| | ガス加熱機器(トッププレート) | クリアパールホワイト | T960-U60TP-CH | 1 | 40,500 | 40,500 |
| 【ベースキャビネット小計】 | | | | 12 | | 1,479,000 |
| 10 | ウォールキャビネット | レンジフード横タイプ、耐震ラッチ付 | W-M A060ZLP(L1PHNW) | 1 | 47,500 | 47,500 |
| 11 | ウォールキャビネット | ダウンライト、耐震ラッチ付 | W-MD A120 -P(L1PHNW) | 1 | 105,500 | 105,500 |
| | ダウンライト | | ダウンライト(877NWH)2トウ-5000K | 1 | 36,000 | 36,000 |
| 12 | レンジフード(本体) | シロッコファン、ステンレス、加熱機器連動 | VRAS-E752ADRN | 1 | 118,500 | 118,500 |
| | レンジフード用前面パネル | 扉同色 | VZP-75-655HN(1P) | 1 | 17,500 | 17,500 |
| 13 | エンドパネル | 扉同色 | VEP-655HN(1P) | 1 | 15,500 | 15,500 |
| 14 | エンドパネル | 奥行65cmキャビネット・トル下台用、プランソルベ | EP-XN-88 (IH)TV | 2 | 88,500 | 177,000 |
| 15 | エンドパネル | ウォールミドル、電動昇降、VUSVDS用 | EP-WM (L1PHN) | 1 | 15,000 | 15,000 |
| 16 | 台輪スパーサー | | P-DS105 -3 | 1 | | |
| 17 | 台輪スパーサー | | P-DS075 -3 | 1 | | |
| 18 | 台輪スパーサー | | P-DS045 -3 | 1 | | |
| 19 | 台輪スパーサー | | P-DS030 -3 | 1 | | |
| 20 | ラ・クックグラン | サングリアレッド | PGDL-50R(T) | 1 | 10,500 | 10,500 |
| 21 | クッキングシート | ラ・クックグラン用 | PLCS-2A(T) | 1 | 1,100 | 1,100 |
| 22 | どこでもラック(アルミホ-ロータイプ) | 小物置き、パールホワイト | MGH-KR(W) | 1 | 5,000 | 5,000 |
| 23 | 間仕切り名人(デラックスタイプ) | ASタイプ | MGマジキリアS240-320 | 1 | 5,000 | 5,000 |
| 24 | 間仕切り名人(デラックスタイプ) | ASタイプ | MGマジキリアS240-420 | 1 | 5,000 | 5,000 |
| 25 | かくせるホ-ローボックス | 間口75cm用 | トビウラHS- 75N | 1 | 7,000 | 7,000 |

御名前 宇都宮-那須SR SK2

様

| | | | | | |
|------|----------|-------|------------------|-----|------------|
| 現場番号 | C2787129 | プラン番号 | 7306B-2310-0256T | 作成日 | 2023/10/31 |
|------|----------|-------|------------------|-----|------------|

御見積明細 キッチン

| NO | 商品名 | 仕様 | 品番 | 数量 | 単価 | 金額 |
|--------|--------------|----------|---------------|----|-------|------------|
| 26 | かくせるホーローボックス | 間口30cm用 | トビラウラHS- 30N | 1 | 4,000 | 4,000 |
| 27 | まな板 | 家事らくシンク用 | マナイタVAE | 1 | 8,500 | 8,500 |
| 28 | 水切りプレート | 家事らくシンク用 | ミスクリプレートVAE | 1 | 6,000 | 6,000 |
| 29 | 人大シンクお手入れキット | | メンテナンスセットIV | 1 | 2,700 | 2,700 |
| 30 | 前台輪カバー | | P-DC105 -8(W) | 1 | 4,000 | 4,000 |
| 31 | 前台輪カバー | | P-DC075 -8(W) | 2 | 3,500 | 7,000 |
| 32 | 施工部材 | | シリコン(クリア2) | 1 | 1,000 | 1,000 |
| 33 | 施工部材 | | シリコン(ホワイト2) | 2 | 1,000 | 2,000 |
| キッチン合計 | | | | 41 | | ¥2,080,300 |

御見積明細 キッチンパネル

| NO | 商品名 | 仕様 | 品番 | 数量 | 単価 | 金額 |
|-----------|------------------|---------------|------------------|----|--------|---------|
| 1 | ホーローキッチンパネルHDタイプ | フロントパネル120、白磁 | PZFN-120 (QヤW) | 1 | 16,800 | 16,800 |
| 2 | ホーローキッチンパネルHDタイプ | 窓パネル150、白磁 | PZW -150 (QヤW) | 2 | 13,700 | 27,400 |
| 3 | KP用エッジセット | アルミ製、ホワイト | KPエッジセットA (WM)-2 | 1 | 10,000 | 10,000 |
| 4 | パネル施工キット | シリコン色(ホワイト) | パネルセコウキットS(W)-1 | 1 | 5,700 | 5,700 |
| キッチンパネル合計 | | | | 5 | | ¥59,900 |

| | | |
|-------|----|------------|
| 商品総合計 | 46 | ¥2,140,200 |
|-------|----|------------|

※ 御見積明細の価格には消費税は含まれておりません。別途消費税が必要となります。

《参考》別途 商品組付費





キッチン商品組付費 ¥135,000 (税込 ¥148,500)

キッチンパネル商品組付費 ¥37,000 (税込 ¥40,700)

※ 商品組付費は現場の状況により変動する事があります。又、給水・給湯・ガス・ダクト・電気等の接続工事は含まれておりません。

()内の価格は税込価格<税率10%>を表示しています。

- 必ずご確認ください。
 - ・天井高さ、吊戸棚・レンジフード取付高さをご確認ください。
 - ・《 》内寸法は参考寸法です。
- 表示記号について
 - ・KP：キッチンパネル

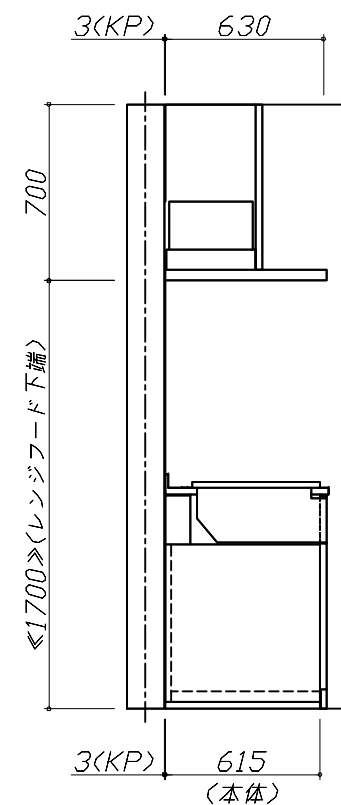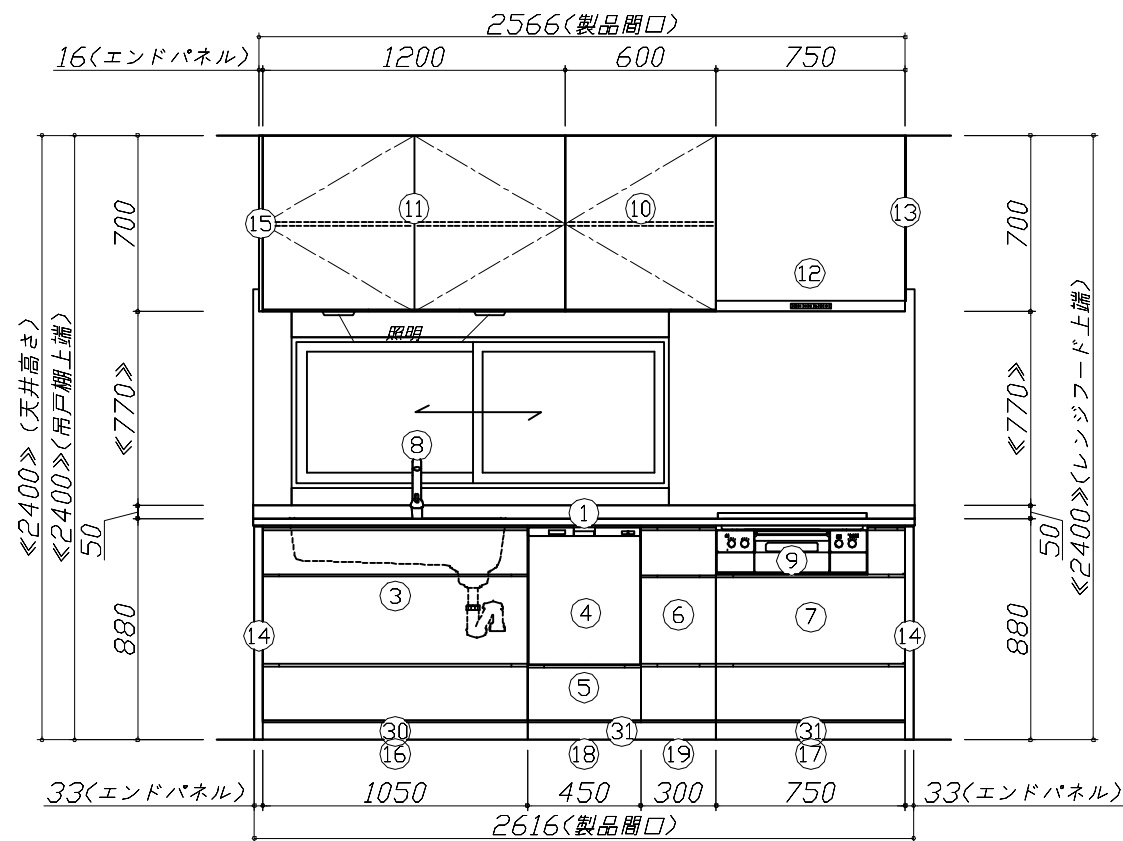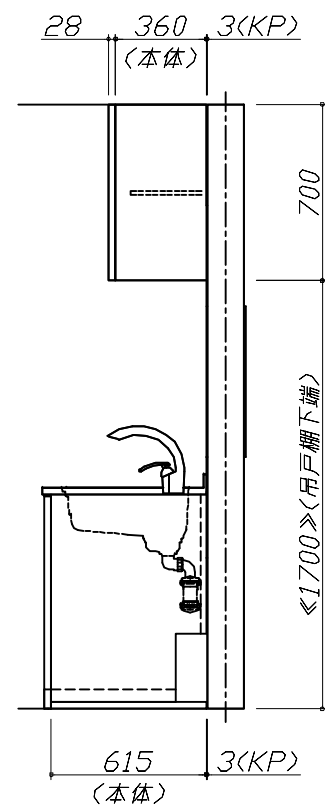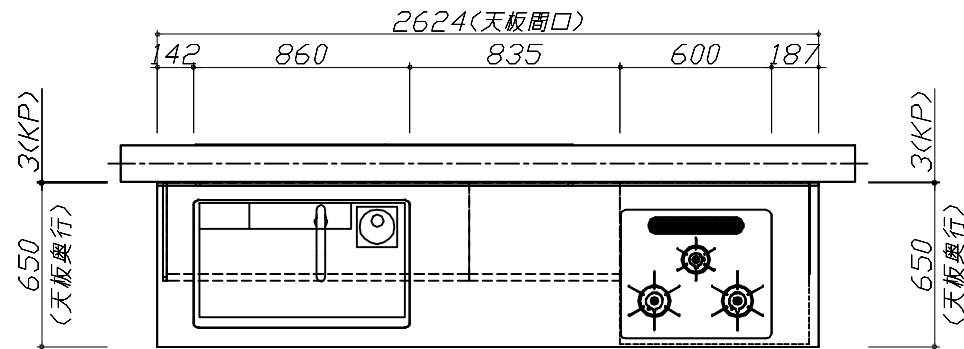

Takara standard
タカラスタンダード株式会社

現場名称： 宇都宮-那須SR SK2様邸
現場番号： C2787129
那須塩原営業所

ホーローシステムキッチン LEMURE レミュー
プラン番号： 7306B-2310-0256T
担当営業： 那須塩原SR

姿図 1 縮尺： 1 / 30
作成日： 2023年10月31日
担当アドバイザー： 那須塩原SR

縮尺：A3サイズ等倍



Takara standard
タカラスタンダード株式会社

現場名称： 宇都宮-那須SR SK2様邸
現場番号： C2787129
那須塩原営業所

ホーローシステムキッチン LEMURE レミュー
プラン番号： 7306B-2310-0256T
担当営業： 那須塩原SR

姿図 2 縮尺： 1 / 30
作成日： 2023年10月31日
担当アドバイザー： 那須塩原SR

縮尺：A3サイズ等倍