

ホーローシステムキッチン 御見積書

御名前 四国-新居浜SR SK1 様

業者 様

商品名 LEMURE レミュー

作成日 2025年4月1日
プラン番号 2211G-2504-0008T
現場番号 C3040283

タカラスタANDARD株式会社
◆新居浜営業所
愛媛県新居浜市松木町2-20
TEL 0897-40-3237 / FAX 0897-40-3239

◆新居浜ショールーム
TEL 0897-40-3230 / FAX 0897-40-3231

商品
御見積金額 ￥1,444,900 (税込 ￥1,589,390)

()内の価格は税込価格<税率10%>を表示しています。

《参考》別途 商品組付費 ￥158,000 (税込 ￥173,800)

- ※ 商品御見積金額には商品組付費は含まれておりません。
- ※ 商品組付費には配送・搬入・商品組付等の費用を含んでいます。
- ※ 商品組付費は現場の状況により変動する事があります。
又、給水・給湯・ガス・ダクト・電気等の接続工事は含まれておりません。

◆ 御見積仕様

《キッチン》

キッチン本体サイズ	I型255cm
天板高さ	85cm
扉カラー	ページュ・引手ブロンズ
キャビネットカラー	ホワイト
キッチンパネル	HDタイプ:ドラマチックホワイト
引手タイプ	レール引手タイプ
ワークトップ材質	アクリル人造大理石
カラー	グランドホワイト
水栓	ハンドシャワー水栓
食器洗い乾燥機	シンク下設置間口45cmタイプ
加熱機器	IHヒーター
レンジ機器	なし
ガス種	未定

◆ 御確認事項

担当営業	担当アドバイザー	プラン作成者
		森

◆ 備考

--	--

No.*

御名前 四国-新居浜SR SK1

様

現場番号	C3040283	プラン番号	2211G-2504-0008T	作成日	2025/4/1
------	----------	-------	------------------	-----	----------

御見積明細 キッチン

NO	商品名	仕様	品番	数量	単価	金額
1	人造大理石ワークトップ	アクリル人造大理石シンク(ホワイト)	VWIH255 TDLW	1	196,000	196,000
2	シンクキャビネット	足元スライド・シンク下食洗、フロントポケット、うちにもホーロートレイ	F-RRVR120PL5(LSTGNW	1	258,000	258,000
3	食器洗い乾燥機	引出し式(シルバー色)	EW-45R3SMT	1	111,000	111,000
	食器洗い乾燥機用前面パネル	扉同色	P-DWM45LS (ST N	1	14,500	14,500
4	調理台キャビネット	足元スライド(3段引出、インナーケース、インナースライド)	F-TGVM060TL5(LSTGNW	1	138,000	138,000
5	コンロ用キャビネット	足元スライド、ミキリ対応	F-KTVM075IR5(LSTGNW-1	1	128,000	128,000
6	水栓	エコタイプハンドシャワー水栓	KM6101ETK	1	61,000	61,000
7	電気加熱機器	IHヒーター両面焼き(シルバー色)	HTB-TS8TNSF	1	252,000	252,000
【ベースキャビネット小計】				8		1,158,500
8	レンジフード(本体)	シロッコファン、シルバー、加熱機器連動	VRAT-902ARCL(V)	1	83,000	83,000
	レンジフード用前面パネル	扉同色	VZP-90-655HN(ST)	1	8,000	8,000
9	エンドパネル	扉同色	VEP-655HN(ST)	1	7,500	7,500
10	エンドパネル	奥行65cmキャビネット・トール下台用	EP-XN-85 (LSTGN	1	11,500	11,500
11	どこでもラック(アルミタイプ)	レードル掛け、ホワイト	MGD-KH(W)	1	5,000	5,000
12	どこでもラック(スクエアタイプ)	タオルハンガーL、ホワイト	MGSK タオルハンガー-L (W	1	2,500	2,500
	どこでもラック(スクエアタイプ)	タブレット立て	MGAK タブレットトレイ (W	2	500	1,000
13	間仕切り名人(デラックスタイプ)	ABタイプ、間口27cm用	MGマジキリAB270-520	1	10,000	10,000
14	間仕切り名人(デラックスタイプ)	ASタイプ	MGマジキリAS240-320	1	5,000	5,000
15	間仕切り名人(デラックスタイプ)	ASタイプ	MGマジキリAS240-420	3	5,000	15,000
16	間仕切り名人(デラックスタイプ)	ASタイプ	MGマジキリAS240-520	1	5,000	5,000
17	間仕切り名人(デラックスタイプ)	APタイプ、内引出用	MGマジキリAP030-410U	1	2,500	2,500
18	かくせるホーローボックス	間口60cm用	ヒビラウラHS- 60N	1	6,000	6,000
19	かくせるホーローボックス	間口73cm用	ヒビラウラHS- 73N	1	7,000	7,000
20	前台輪カバー		P-DC120 -5(W)	1	4,000	4,000
21	前台輪カバー		P-DC073 -5(W)	1	3,500	3,500
22	前台輪カバー		P-DC060 -5(W)	1	3,500	3,500
23	施工部材		シリコン(ホワイト2)	2	1,000	2,000
キッチン合計				30		¥1,340,500

御名前 四国-新居浜SR SK1 様

現場番号	C3040283	プラン番号	2211G-2504-0008T	作成日	2025/4/1
------	----------	-------	------------------	-----	----------

御見積明細 キッチンパネル

NO	商品名	仕様	品番	数量	単価	金額
1	ホーローキッチンパネルHDタイプ	フロントパネル135、ドラマチックホワイト	PZFN-135 (IDW)	3	17,500	52,500
2	ホーローキッチンパネルHDタイプ	サイドパネル、ドラマチックホワイト	PZS-90 (IDW)	1	30,400	30,400
3	パネル施工キット	シリコン色(ホワイト)	パネルセコウキットS(W)-1	1	5,700	5,700
4	KP用エッジセット	樹脂製、ホワイト	KPエッジセットJ (MW)-2	1	2,800	2,800
5	ホーローキッチンパネルHDタイプ	フロントパネル60、ドラマチックホワイト	PZFN- 60 (IDW)	1	13,000	13,000
キッチンパネル合計				7		¥104,400

商品総合計	37	¥1,444,900
-------	----	------------

※ 御見積明細の価格には消費税は含まれておりません。別途消費税が必要となります。

《参考》別途 商品組付費





キッチン商品組付費 ¥121,000 (税込 ¥133,100)

キッチンパネル商品組付費 ¥37,000 (税込 ¥40,700)

※ 商品組付費は現場の状況により変動する事があります。又、給水・給湯・ガス・ダクト・電気等の接続工事は含まれておりません。

()内の価格は税込価格<税率10%>を表示しています。

- 必ずご確認ください。
 - ・天井高さ、吊戸棚・レンジフード取付高さをご確認ください。
 - ・《 》内寸法は参考寸法です。
- 表示記号について
 - ・KP：キッチンパネル

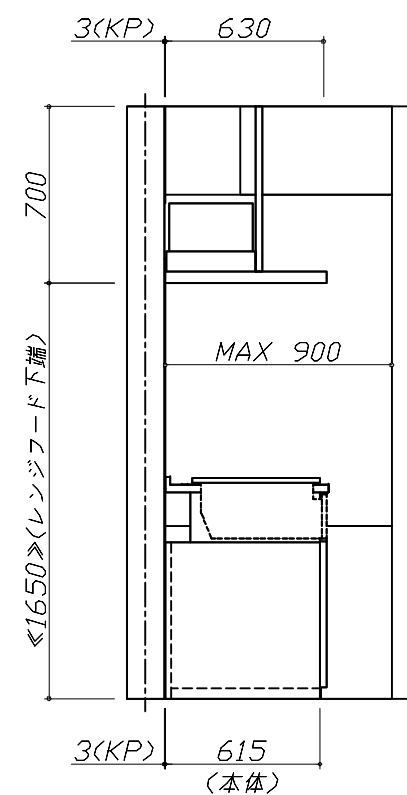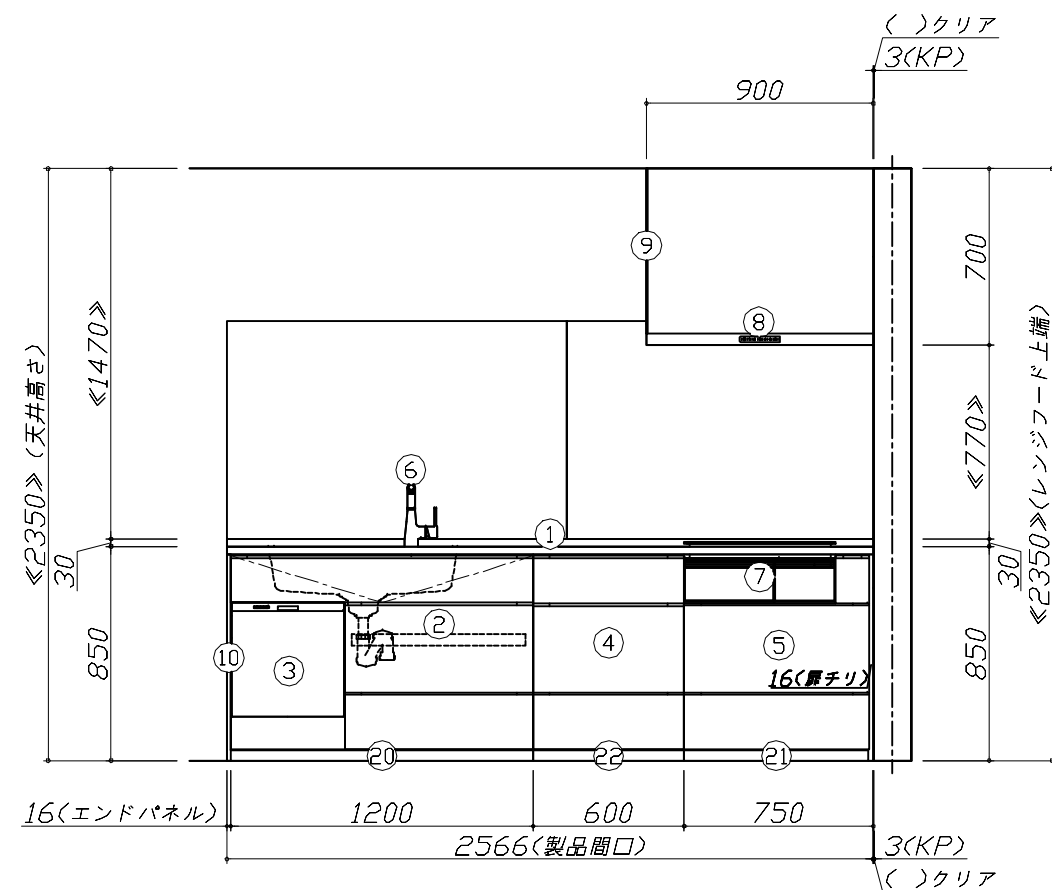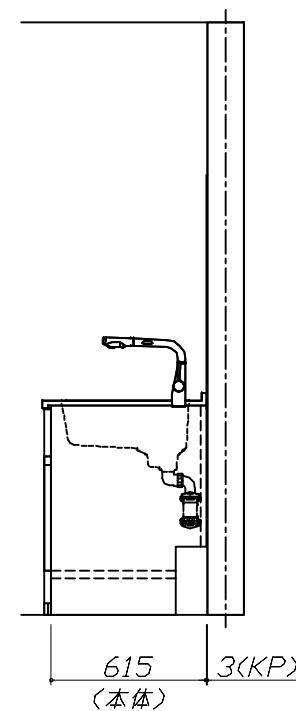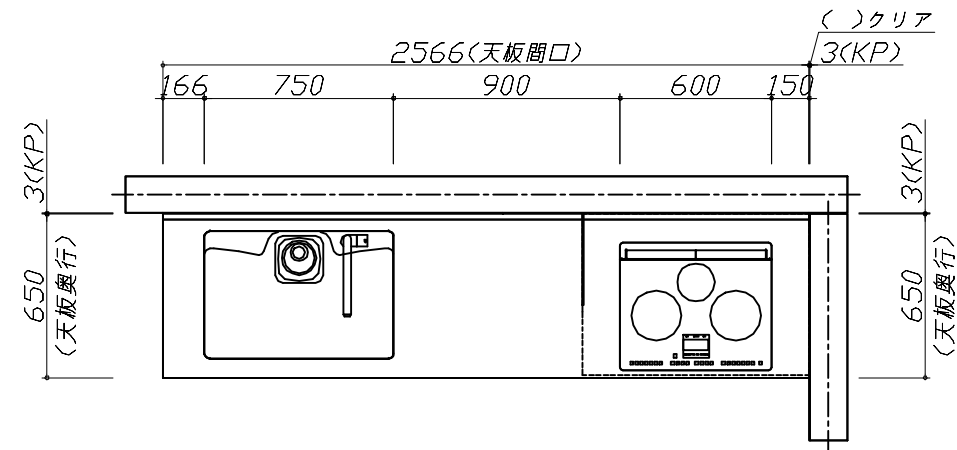


Takara standard

タカスタンダード株式会社

現場名称： 四国-新居浜SR SK1様邸	ホーローシステムキッチン LEMURE レミュー	姿図 1	縮 尺： 1 / 30
現場番号： C3040283	プラン番号： 2211G-2504-0008T	作成日： 2025年4月1日	
新居浜営業所	担当営業：	担当アドバイザー：	

縮尺：A3サイズ等倍

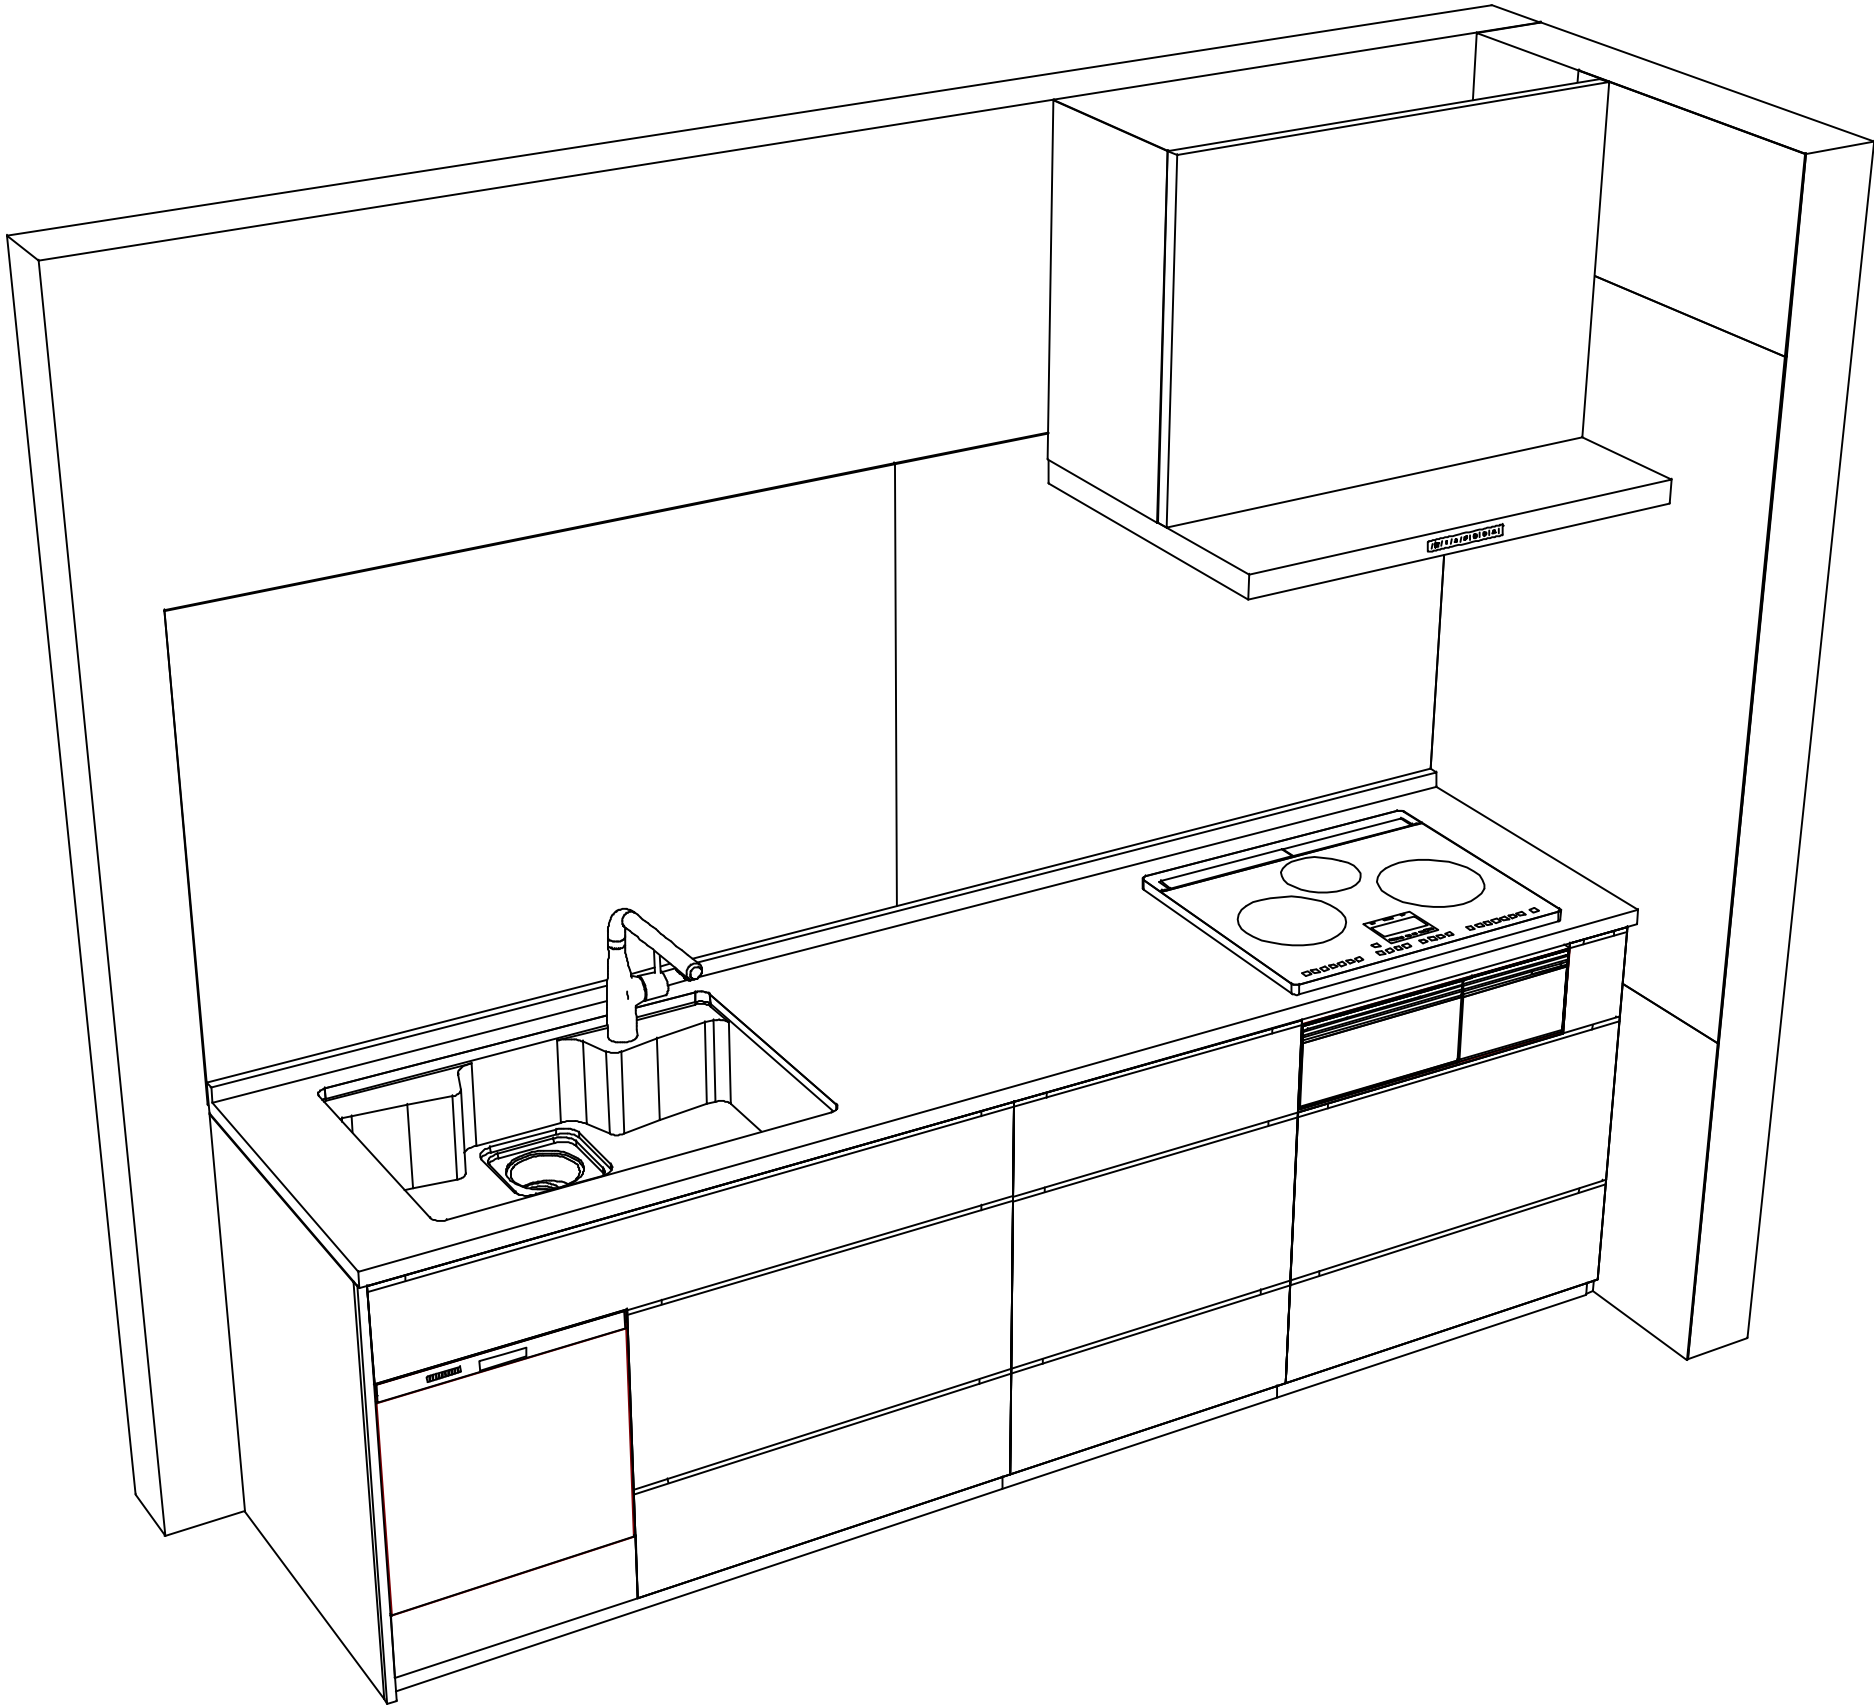

現場名称： 四国-新居浜SR SK1様邸	ホーローシステムキッチン LEMURE レミュー	姿図 2	縮 尺： 1 / 30
現場番号： C3040283	プラン番号： 2211G-2504-0008T	作成日： 2025年4月1日	
新居浜営業所	担当営業 ：	担当アドバイザー：	

■商品仕様概要

商品仕様	商品シリーズ	ホーローシステムキッチン LEMURE レミュー		
	タイプ	足元スライドタイプ		
	扉カラー	ベージュ・引手ブラック		
	引手種類	レール引手タイプ		
	天板形状・周口	I型255cm		
		-		
	奥行	65cm		
	天板高さ	85cm		
	キッチンパネル	有		
	キッチンパネルカラー	HDTタイプ：ブラックホワイト		
	見切り・エッジ材	-		

■商品仕様書（キッチン側）

品目	仕様			備考
天板	材質	アクリル人造大理石	色 グランドホワイト	
	シンク	アクリル人造大理石シンク	色 ホワイト	
	部品	-		
		-		
		-		
		-		
		-		
下台	本体	ホーロー製	色 ホワイト	
	底板	ホーロー製		※一部木製を使用する箇所あり
	引出し	ホーロー製		※一部木製を使用する箇所あり
	レール・丁番	ソフトクローズレール		
	部品(標準)	引出用サイドカバー、かくせるホーローボックス		
		そこまでホーローラック		
	部品(オプション)	ホーローインナーケース(左設置)・ホーローインナースライド、うちにもホーロートレイ		フロントポケット
設備仕様（下台）	水栓1	KM6101ETK		
	水栓2	-		
	食器洗い乾燥機	EW-45R3SMT	色 シルバー	125V-15A・アース端子付コンセント
	加熱機器(本体)	HTB-TS8TNSF	色 シルバー	250V-30A (単相200Vコンセント)
	加熱機器(トッププレート)	ガラストップ	色 シルバー	
	加熱機器(レンジ)	-		
吊戸棚	本体	-		
	耐震ラッチ	-		
	部品	-		
レンジフード	品名	VRAT-902ARCL(V)	色 シルバー	125V-15A (2芯コンセント)
	ファン仕様	シロッコファン（排気タイプ）		
	部品	-		
		-		
		-		
		-		
		-		
設備仕様（上台）	照明ユニット	-		
	アイラック	-		
	電動昇降吊戸棚	-		
	昇降棚	-		
エンドパネル	材質	ホーロー製	色 ベージュ	
		-		
		-		
		-		
天井幕板	品名	-		

■商品仕様書（周辺収納側）

品目	仕様		備考
周辺仕様	周辺扉カラー	-	
	周辺引手タイプ	-	
	キッチンパネル	-	
トールユニット	本体	-	
	底板	-	
	引出し	-	
	レール	-	
	丁番	-	
	耐震ラッチ	-	
	部品	-	
カウンターユニット	本体	-	
	底板	-	
	レール	-	
	丁番	-	
家電収納	本体	-	
	部品	-	
周辺カウンター	材質	-	
吊戸棚	本体	-	
	耐震ラッチ	-	
	部品	-	
設備仕様（上台）	アイラック	-	
エンドパネル	材質	-	
		-	
天井幕板	品名	-	

基本工事区分について

本説明書は、キッチンの本体組立・設置と関連工事（建設工事）である 大工工事、電気工事、ガス配管工事、管工事（給排水）などと区別して説明しています。

建設工事は関連する法令・規定に従って法的有資格者による工事が必要になります。

流通業者様からの発注で下請けとして本体の「取付・設置」を行う場合は、建設工事部分とキッチン本体「取付・設置」を区別して行ってください。

設置前工事、設置後工事の一部でも含む場合は、建設工事となります。



■システムキッチン 工事区分

参考：キッチン・バス工業会『工事区分ガイドライン』

工事区分	部位 (図)	業種区分	作業名称（区分）	建設工事			建設工事外		作業内容
				大工 工事	管 工事	電気 工事	設備・ガス機器設置	キッチン取付	
設置前工事	1 3	大工 管	外壁の開口工事	○	○				レンジフードのダクト用の建築壁の穴あけ工事
			建築壁の下地処理工事	○					ウォールキャビネット等の取付のための壁下地処理工事
			幕板取付壁下地処理工事	○					天井・壁等の幕板等取付のための下地処理工事
			アンカー、吊ボルト工事	○					吊戸棚、レンジフード等のアンカー、吊ボルト工事
			換気機器用ダクトの関連工事		○	○			建築物の事前ダクト配管等の工事
	2	電気	キッチンパネル下地処理工事	○					キッチンパネルを貼るための建築壁の下地処理工事
			レンジフードの電気工事			○			建築の屋内配線と配線器具（コンセント）工事
			I H調理機器の電気工事			○			I H調理機器専用の200Vの事前電気工事
			ウォールキャビネット部分の電気工事			○			照明器具等の電気工事
			電動昇降吊戸棚の電気工事			○			電動昇降吊戸棚の専用電源・アース工事
			食器洗い乾燥機の電源・アース工事			○			食器洗い乾燥機の専用電源・アース工事
			水栓の電気工事			○			タッチレス水栓、アルカリイオン整水器の電気工事
	4	ガス	ガス調理機器のガス配管工事		○				ガス調理機器用の事前ガス配管工事
	5	管	排水配管の立上げ工事		○				キッチン排水用の所定位置への排水配管立上げ工事
			給水・給湯配管の立上げ工事		○				キッチン専用の所定位置への給水給湯配管立上げ工事
			食器洗い乾燥機の給排水配管工事		○				食器洗い乾燥機用の専用給水(給湯)・排水配管事前工事
システムキッチン 本体取付・設置		建設工事 外区分	キッチンパネルの取付 【注記 1】					☐	製品を加工して建築下地へ取付
			製品間のシリコン充填 【注記 2】					☐	製品間の隙間を仕上げる処理作業
			レンジフードの取付 【注記 1】					☐	本体及び化粧パネルを取付ける作業
			ウォールキャビネットの取付					☐	ウォールキャビネットを取付ける作業
			電動昇降吊戸棚の取付					☐	電動昇降吊戸棚を取付ける作業
			ベースキャビネット・ワークトップの取付					☐	ベースキャビネット・ワークトップの組立・調整して設置する作業
			排水部品の組立 【注記 3】				☐	☐	排水部品とシンクの組立
			水栓類の組立・ワークトップへの取付 【注記 1】				☐	☐	水栓、浄水器同梱部材の組立（ワークトップへの取付）
			ビルトイン機器の取付 【注記 1】				☐	☐	ビルトイン機器のキッチン本体への組込作業
			試運転・完成検査 【注記 4】				☐	☐	完成後の試運転、性能確認検査
設置後工事	2 3	電気 管	ウォールキャビネット照明器具工事			○			事前配線の電源線と照明器具の接続、検査
			電気配線器具の取付			○			スイッチ、コンセント等の電気配線工事
			レンジフードとダクト接続工事		○				建築ダクトとレンジフードの接続、検査
	4	ガス	その他電化機器の工事			○			電化機器と電源線、アースの接続工事
			ガス調理機器のガス配管接続工事				☐		ガス調理機器とガス栓との接続工事（資格要）
	5	管	給水・給湯配管と水栓の接続工事		○				給水・給湯の一次側と水栓の接続、検査
			給水・給湯配管とオプション機器の接続工事		○				オプション機器と一次側給排水の接続、検査
			建築創排水配管への接続工事		○				キッチン排水配管と建築創排水配管の接続、検査

- ※【注記 1】原則、現場支給製品は支給側で取付実施とする
- ※【注記 2】当社製品間のみ実施する場合が多い。但し、現場により打合せにて作業範囲を決定する場合がある
- ※【注記 3】給排水配管の仕様や状況により、排水部品の組立作業範囲を打合せにて決定する
- ※【注記 4】製品の完成検査、試運転は、工事完成後に行う場合が多い。但し、原則、商品取付完了時に検査、試運転が可能な範囲のみキッチン設置者が実施する

■必ずご確認ください。

- ・天井高さ、吊戸棚・レンジフード取付高さをご確認ください。
- ・《 》内寸法は参考寸法です。

■設備図の見方、表示記号について

- ・寸法はキッチンパネル厚みとクリア寸法を含んでいません。
- ・KP：キッチンパネル

■必ずお読みください


1)以下の工事・部材は別途ご用意ください。

- ・周囲躯体、仕上げ、取付用下地工事
- ・ダクト工事、壁面開口、屋外化粧カバー取付等
- ・給排水配管、電気配線、ガス配管及び接続工事


2)本体の取付以外の関連工事は法的有資格者による工事的になります。

- ・大工工事、電気工事、ガス配管工事、管工事、建具工事等


3)キッチンパネルを設置する壁面下地は
プラスターボード仕上げをお願いします。

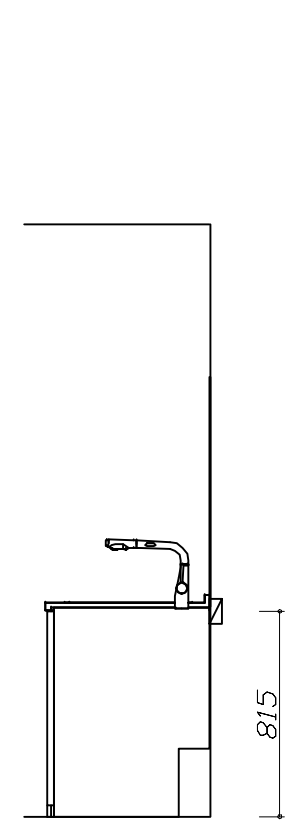

固定下地位置

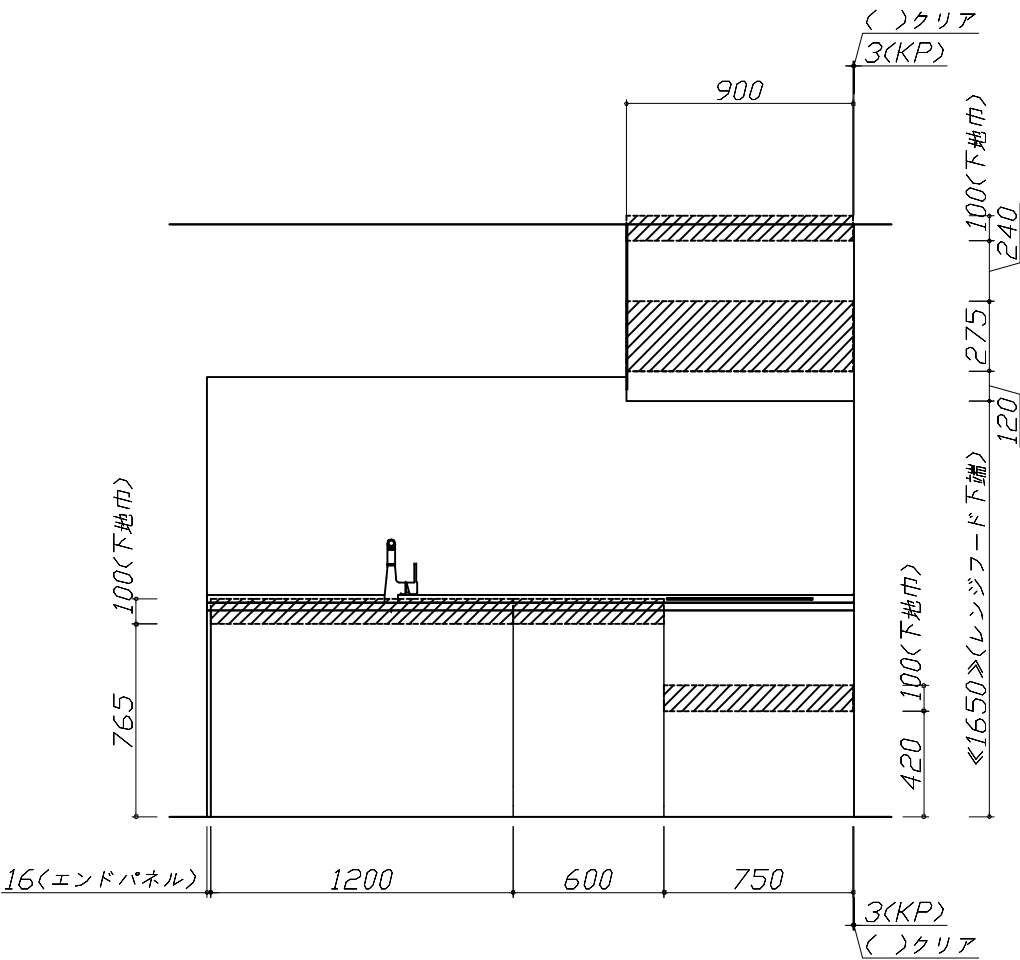

固定下地位置

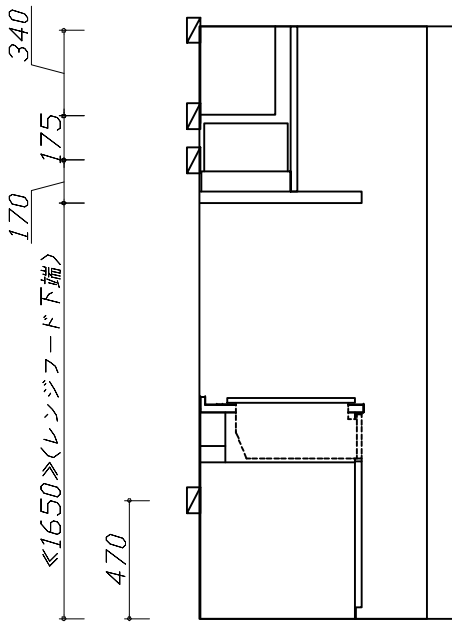

固定下地位置

Takara standard タカラスタンダード株式会社	現場名称： 四国-新居浜SR SK1様邸	ホーローシステムキッチン LEMURE レミュー	下地図 1	縮 尺： 1 / 30
	現場番号： C3040283	プラン番号： 2211G-2504-0008T	作成日： 2025年4月1日	
	新居浜営業所	担当営業：	担当アドバイザー：	

■必ずご確認ください。

- ・天井高さ、吊戸棚・レンジフード取付高さをご確認ください。
- ・《 》内寸法は参考寸法です。


■設備図の見方、表示記号について

- ・寸法はキッチンパネル厚みとクリア寸法を含んでいません。
- ・KP：キッチンパネル

■設備記号

記号	記号の意味	記号	記号の意味
○	給水位置	⊖	コンセント位置
●	給湯位置	⊖E	7-ス付コンセント位置
⦶	排水位置	⊖ET	7-スターミナル付コンセント位置
⊙	ガス配管位置	㍿	電源取出位置
⊕	電源位置		

□□□□：点検口

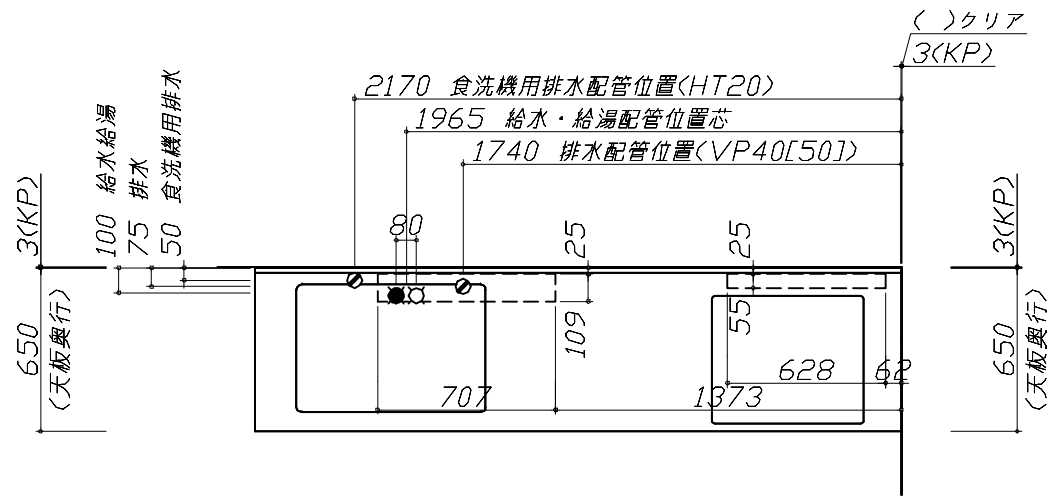

■必ずお読みください

1)以下の工事・部材は別途ご用意ください。


- ・周囲躯体、仕上げ、取付用下地工事
- ・ダクト工事、壁面開口、屋外化粧カバー取付等
- ・給排水配管、電気配線、ガス配管及び接続工事

2)本体の取付以外の関連工事は法的有資格者による工事がになります。


- ・大工工事、電気工事、ガス配管工事、管工事、建具工事等

■機器類電源詳細


1	食洗機用電源	15A-125V E付埋込コンセント	⊖ET
2	IHヒーター用電源	30A-250V 単相200Vコンセント 消費電力5800W	⊕
3	レンジフード用電源	15A-125V E付埋込コンセント 消費電力145W	⊖E

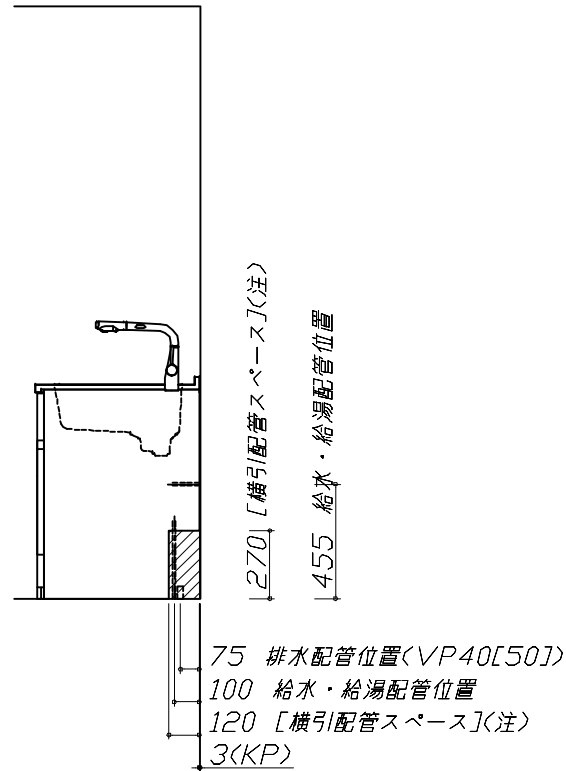

〈注〉
食洗機側の配管スペースは詳細図参照

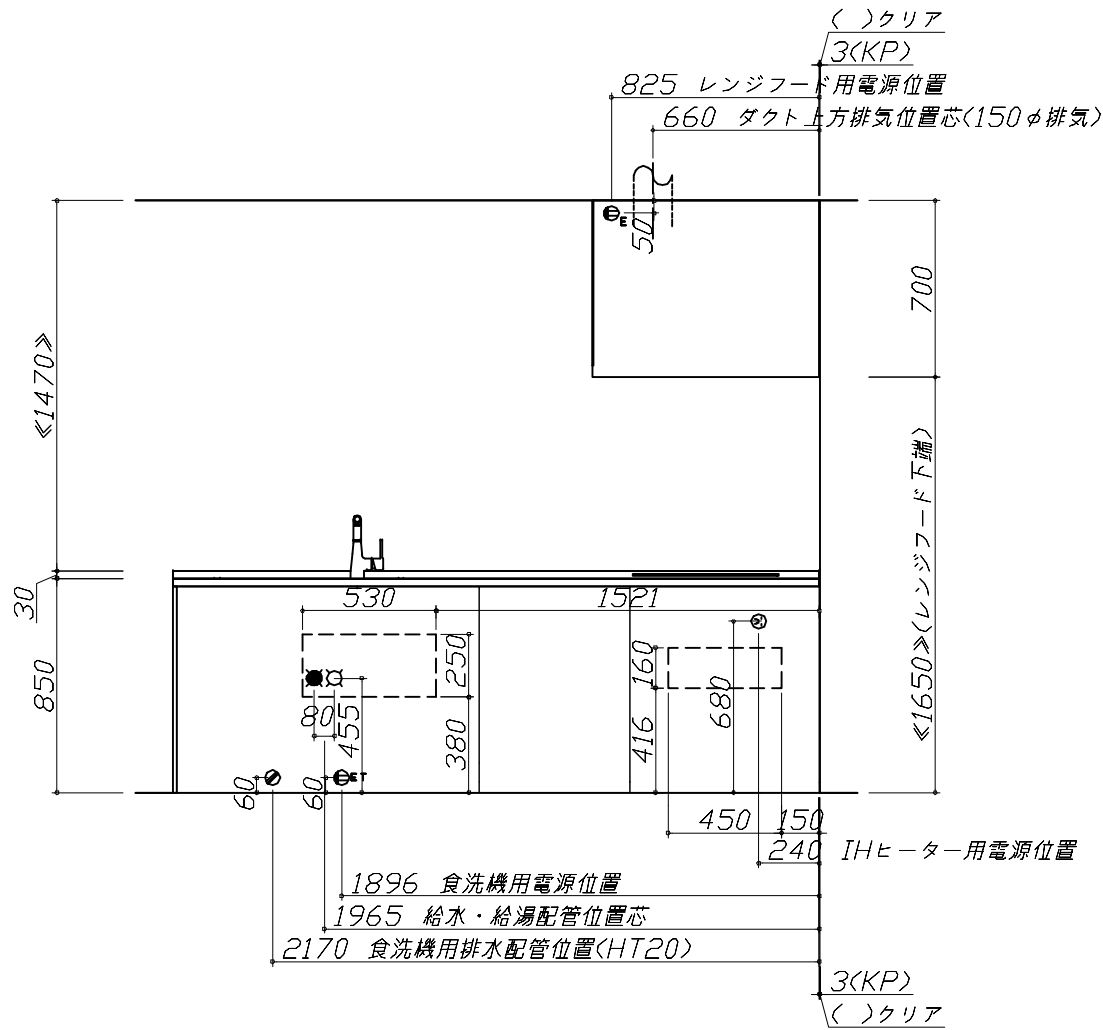

※ダクト 配管可能範囲は詳細図参照

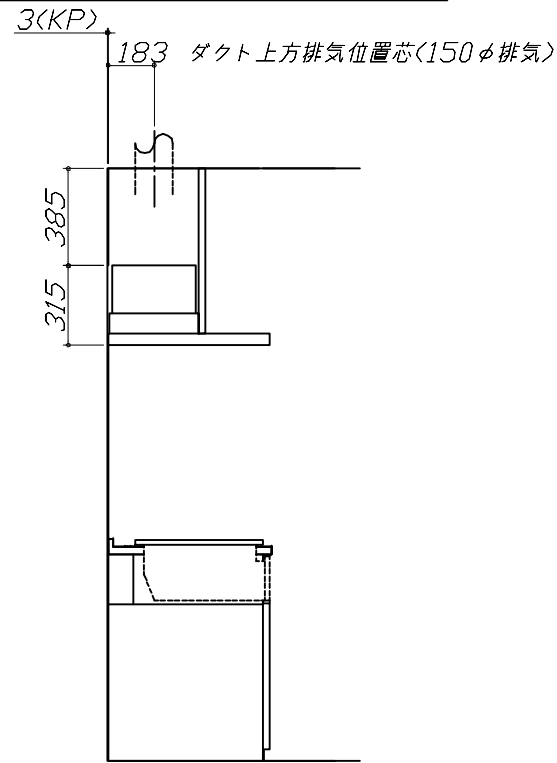

〈注〉
たっぷり収納タイプ
横引配管スペース無し

Takara standard タカラスタンダード株式会社	現場名称： 四国-新居浜SR SK1様邸	ホーローシステムキッチン LEMURE レミュー	設備図 1	縮 尺： 1 / 30
	現場番号： C3040283	プラン番号： 2211G-2504-0008T	作成日： 2025年4月1日	
	新居浜営業所	担当営業：	担当アドバイザー：	

縮尺：A3サイズ等倍

人大シンク給水排水配管例図

給水給湯壁出し配管の場合
止水栓位置にアングル止水栓を取り付けてください。
(止水栓は別途)

管工事

シンク下食器洗い乾燥機 配管例図

<給湯(水)配管例>
【床立上げの場合】

管工事

<排水配管例>
【床立上げの場合】

【壁出しの場合】

■必要部材
①止水栓
②片ナットチーズ
(給湯の場合は耐熱配管)
※水栓の給水(湯)管より分岐しますので、食器洗い乾燥機専用の給水(湯)管は不要です。
※必要部材は建築側用意となります。

■必要部材
①HT20
②エルボ
(耐熱塩ビ使用のこと)
※必要部材は建築側用意となります。

レンジフード詳細図

<VRAT-902 L排気>

ホーロー前面パネルタイプ

後方および左右排気口位置はVM丸ダクト金具L使用時の寸法です。
アルミダクト使用時の排気位置はダクト配管可能範囲を参照ください。
実際の排気用接続部品の開口部寸法はφ148です。

消費電力:145W

電気配線例図

<HTB-TS8TNSF>

電源は200V30A以上の専用回路を設けてください。

電気工事

消費電力:5800W

シンク下食器洗い乾燥機 電気配線例図

<EW-45R3SMT>

電源は100V15A以上の専用回路を設けてください。

電気工事

消費電力:527W

レンジフード詳細図 ダクト配管可能範囲

<VRAT 風圧シャッター L排気>

管工事

注)
●本図はアルミダクトφ150を使用した場合の配管可能範囲である。
断熱材を取付ける場合は厚みを考慮すること。
●リフォーム時など、既設の壁排気口を利用する場合、P変換アタッチメント(別売)を使用すること。

Takara standard

タカラスタンダード株式会社

現場名称: 四国-新居浜SR SK1様邸

現場番号: C3040283

新居浜営業所

ホーローシステムキッチン LEMURE レミュー

プラン番号: 2211G-2504-0008T







担当営業:

詳細図 1

作成日: 2025年4月1日

担当アドバイザー:

縮尺: FREE

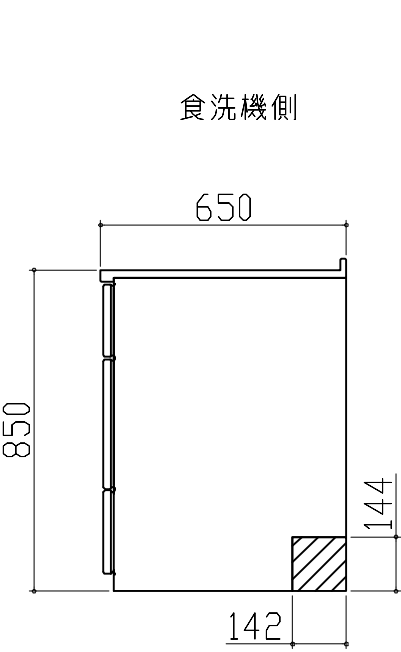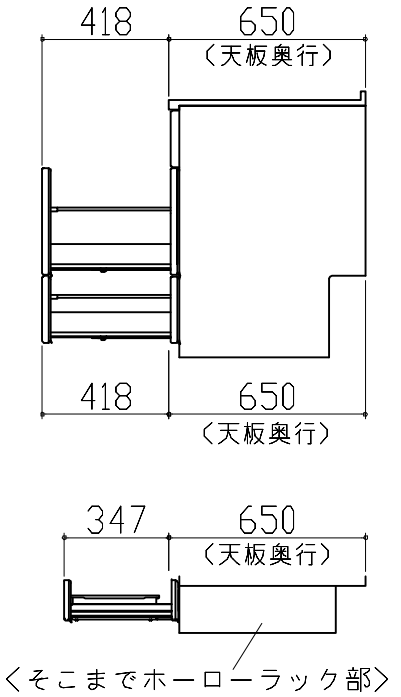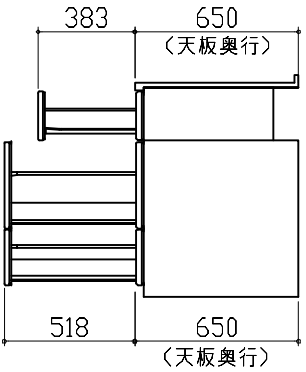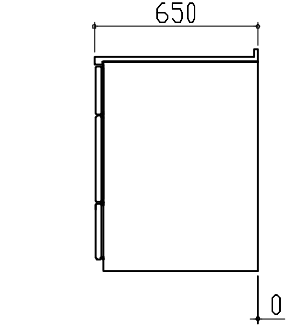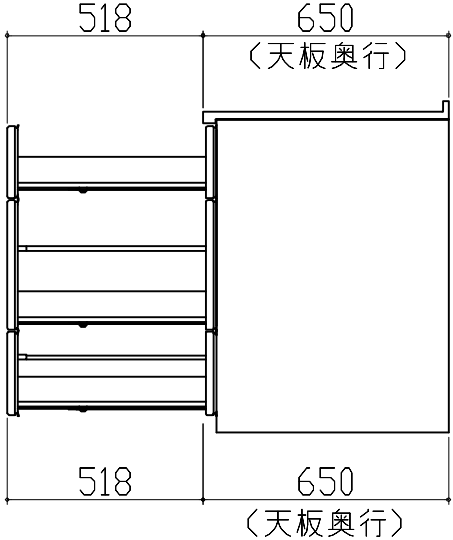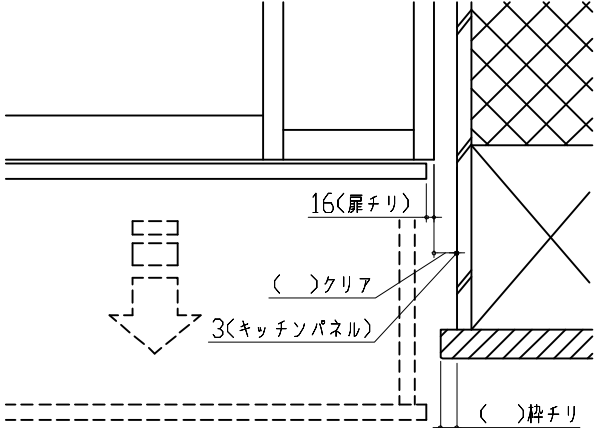横引配管有効寸法 詳細図		キャビネット引出寸法 詳細図		キャビネット引出寸法 詳細図	
【シンクキャビネット】		【シンクキャビネット】		【コンロキャビネット】	
食洗機側  ：配管スペース					
横引配管有効寸法 詳細図		キャビネット引出寸法 詳細図		エンド取り合い詳細図	
【調理キャビネット】		【調理キャビネット】		【キッチン本体 右側】	
標準タイプ （足元スライド/スライド共通）  ※横引配管スペースなし ：配管スペース				 ■留意事項 引出しを開けたときにドア枠・窓枠・巾木と干渉しないようクリアを確保してください。	
Takara standard タカラスタンダード株式会社		現場名称： 四国－新居浜SR SK1様邸		ホーローシステムキッチン LEMURE レミュー	
		現場番号： C3040283		プラン番号： 2211G-2504-0008T	
		新居浜営業所		担当営業：	
				詳細図 2	縮 尺： FREE
				作成日： 2025年4月1日	
				担当アドバイザー：	