

ぴったりサイズ木製システムキッチン 御見積書

ページ 1/2

御名前 北陸 - 能登SR SK2 様
業者 様
商品名 Refit リフィット

作成日 2020年10月12日
プラン番号 1612G-2010-0054T
現場番号 A6181431

タカラスタンダード株式会社
能登ショールーム
石川県七尾市飯川町い166

TEL 0767-57-0062 / FAX 0767-57-0063
北陸支店 販売課
TEL 076-269-4400 / FAX 076-269-4499

商品
御見積金額 ￥378,500 (税込 ￥416,350)

()内の価格は税込価格 < 税率10% > を表示しています。

〔参考〕別途 商品組付費 ￥100,000 (税込 ￥110,000)

商品御見積金額には商品組付費は含まれてありません。

商品組付費は現場の状況により変動する事があります。

又、給水・給湯・ガス・ダクト・電気等の接続工事は含まれてありません。

担当営業	担当アドバイザー	プラン作成者
		土川

御見積仕様

(キッチン)	
キッチン本体サイズ	I型255cm
天板高さ	90cm
扉カラー	ライトグレーウッド
引手	バー引手(ブラック)
キッチンパネル	なし
ワークトップ材質	ステンレス
カラー	オーバルエンボス加工
水栓	シングルレバーワンハンドル
食器洗い乾燥機	なし
加熱機器	60cmホーロートップガスコンロ
レンジ機器	なし
ガス種	未定
周波数	60Hz

（記入欄）

御確認事項

備考
2020.2 展示

--	--

No.*

現場番号	A6181431	プラン番号	1612G-2010-0054T	作成日	2020/10/12
------	----------	-------	------------------	-----	------------

御見積明細 キッチン

NO	商品名	仕様	品番	数量	単価	金額
1	ステンレスワークトップ	Zシンク(小物置き)	TIIK255 GALD-N	1	49,900	49,900
2	シンクキャビネット	足元スライド、ソフトクローズ、ホーロー底板有、見切り無	F-RMVM105ウ-5EAPニ-D	1	75,300	75,300
3	調理台キャビネット	足スラ3段引出、ソフトクローズ、ホーロー底板有	F-TFVB075 -5EAPニ-D	1	40,500	40,500
4	コンロ用キャビネット	足元スライド、ソフトクローズ、ホーロー底板有、見切り有	F-KKVB075 R5EAPニ-D-2	1	39,500	39,500
5	水栓	シングルレバー水栓	KXS870JT	1	14,000	14,000
6	ガス加熱機器(ホーロートップ)	片面焼き、ブラック	TN36A60	1	46,500	46,500
[ベースキャビネット小計]					6	265,700
7	ウォールキャビネット	レンジフード横タイプ、扉手掛け	W-M A165FR (APニ-Y-D)	1	34,000	34,000
8	レンジフード	シロッコファン(ブラック色)	VUA-901AD (K)	1	34,500	34,500
前幕板	高さ70cmタイプ、ブラック色	マエマク90VUA-640(K)	1	5,500	5,500	
9	シロッコファン用排気金具	上方排気接続用	マルダクトカナグ(U)	1	3,000	3,000
10	エンドパネル	ベースキャビネット用、H90用	EP-XHN90 (APニ-)	1	15,000	15,000
11	エンドパネル	ウォールキャビネット・電動昇降吊戸棚用	EP-WB (APニ-)	1	8,000	8,000
12	台輪スペーサー	シンクキャビネット・コンロキャビネット用	ダイワM105X50N	1		
13	台輪スペーサー	シンクキャビネット・コンロキャビネット用	ダイワM 75X50N	2		
14	まな板立て	Z・ZSシンク用	マナイタテZ(B)	1	1,500	1,500
15	どこでもラック(スクエアタイプ)	小物置きL+フック、チャコールグレー	MGSK コモノフックL (CG	1	3,900	3,900
16	どこでもラック(スクエアタイプ)	ペーパーホルダー	MGSK ペーパーホルダ(W	1	1,700	1,700
17	間仕切り名人	Hタイプ、間口45・60cm用	MGマジキリJ HL 1	1	3,400	3,400
18	排水トラップセット		Sトラップ MSK-J	1	1,700	1,700
19	天板オプション		ジャバラセット	1	600	600
キッチン合計					21	¥378,500
商品総合計					21	¥378,500

御見積明細の価格には消費税は含まれておりません。別途消費税が必要となります。

(参考) 別途 商品組付費

キッチン商品組付費

¥100,000 (税込 ¥110,000)

商品組付費は現場の状況により変動する事があります。又、給水・給湯・ガス・ダクト・電気等の接続工事は含まれておりません。





()内の価格は税込価格 < 税率 10 % > を表示しています。


■必ずご確認ください。

- ・天井高さ、吊戸棚・レンジフード取付高さをご確認ください。
- ・『』内寸法は参考寸法です。

■表示記号について

- ・KP : キッチンパネル

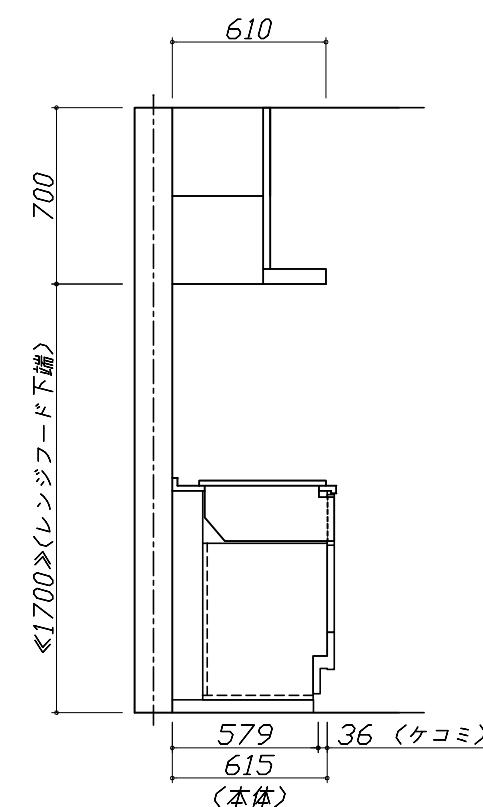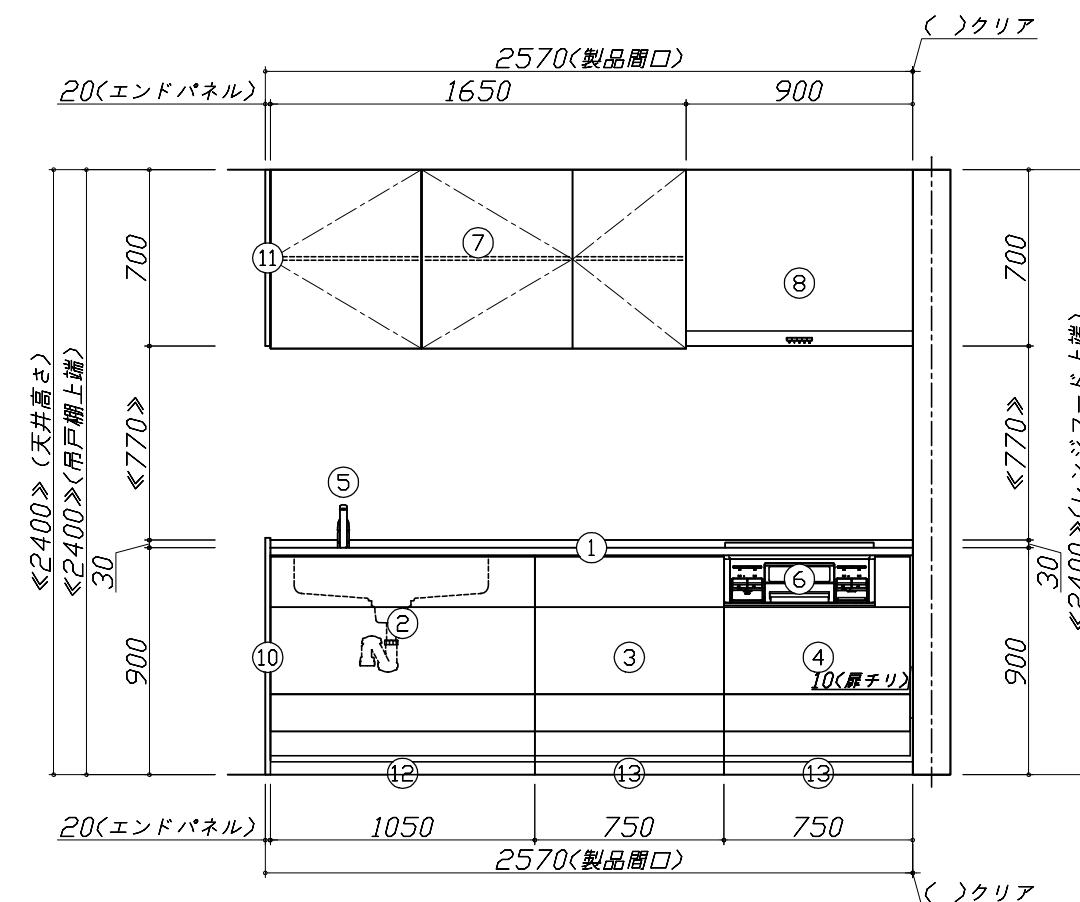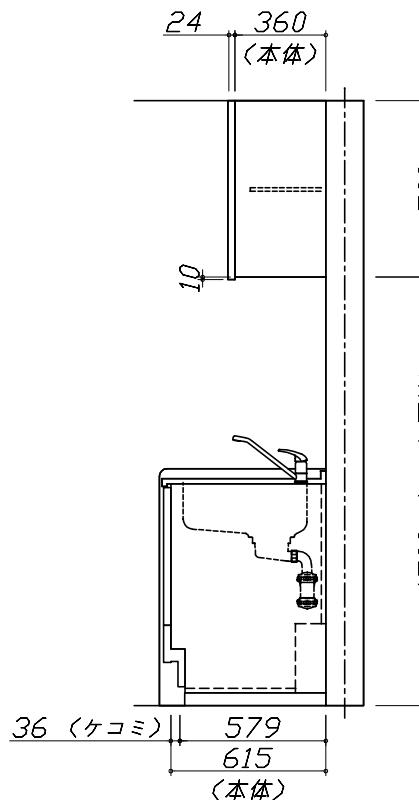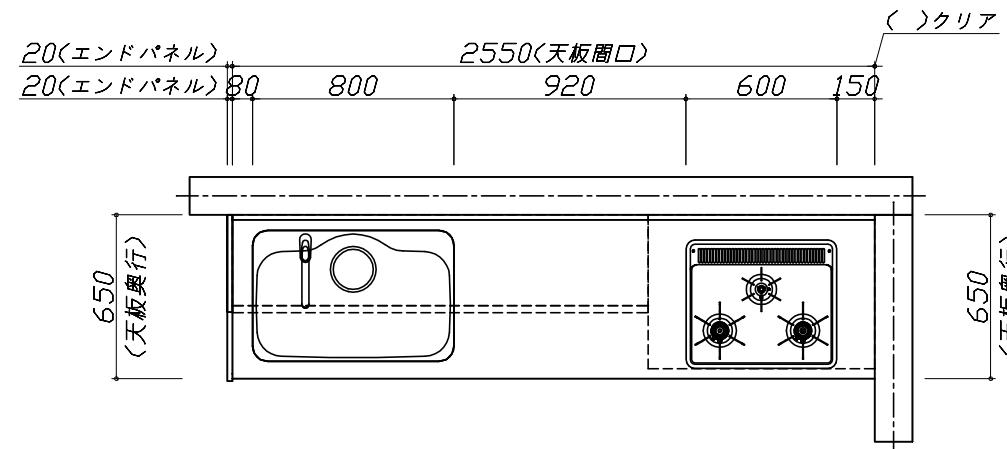

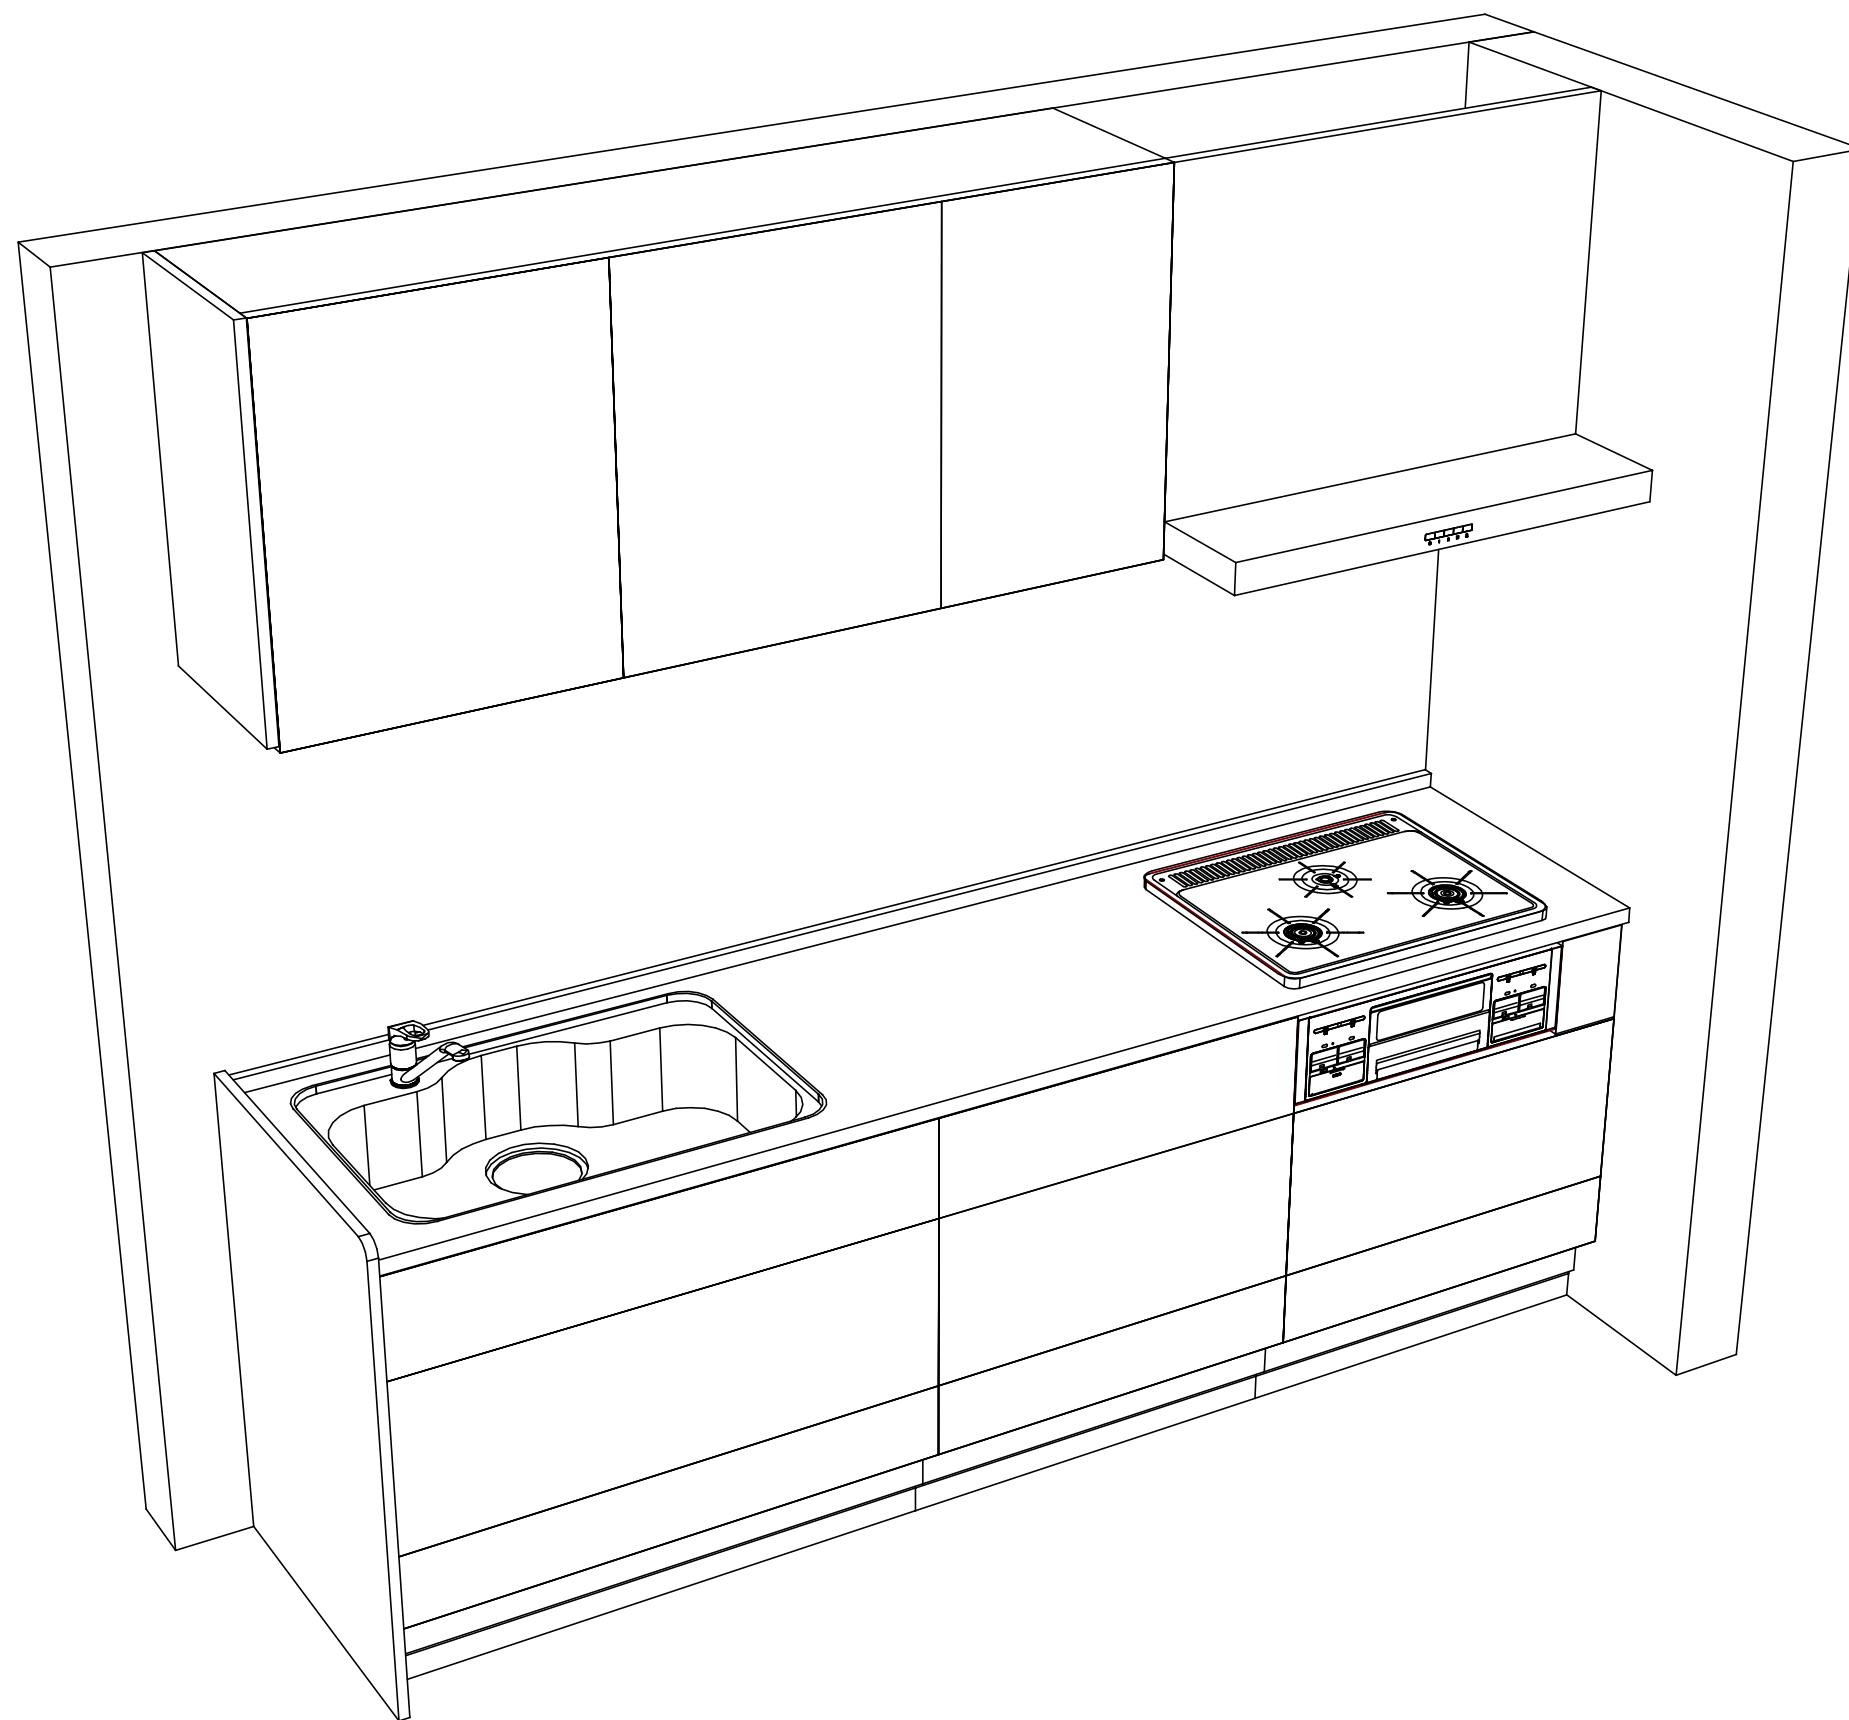

Takara standard
タカラスタンダード株式会社

現場名称：北陸 - 能登SR SK2様邸

現場番号：A6181431

能登ショールーム

ぴったりサイズ木製システムキッチン Refit リフィット

プラン番号：1612G-2010-0054T

担当営業：

姿図 2

縮 尺：1 / 30

作成日：2020年10月12日

担当アドバイザー：

縮尺：A3サイズ等倍

■商品仕様概要

商品仕様	商品シリーズ	ぴったりサイズ木製システムキッチン Refit リフィット		
	タイプ	足元スライドタイプ		
	扉カラー	ライトグレーウッド		
	引手種類	バー引手(ブラック)		
	天板形状・間口	I型255cm		
		-		
	奥行	65cm		
	天板高さ	90cm		
	キッチンパネル	-		
	キッチンパネルカラー	なし		
見切り・エッジ材				

■商品仕様書（キッチン側）

品目	仕様			備考
天板	材質	ステンレス	色	ステンレス
	シンク	ステンレスシンク (Z)	色	ステンレス
	-	-	-	-
	-	-	-	-
	-	-	-	-
	マイナスZ(B)	-	-	-
下台	本体	木製	色	ホワイト
	底板	ホーロー底板	-	-
	引出し	化粧ボード（一部樹脂製）	-	-
	レール・丁番	ソフトクローズレール	-	-
	部品(標準)	-	-	-
	部品(オプション1)	-	-	-
	部品(オプション2)	-	-	-
	部品(オプション3)	-	-	-
設備仕様(下台)	水栓1	KXS870JT	-	-
	水栓2	-	-	-
	食器洗い乾燥機	-	-	-
	加熱機器(本体)	TN36A60	色	ブラック
	加熱機器(トッププレート)	ホーロートップ	色	ブラック
	加熱機器(レンジ)	-	-	-
吊戸棚	本体	化粧ボード	色	ホワイト
	耐震ラッチ	無	-	-
	部品	棚板	-	-
レンジフード	品名	VUA-901AD (K)	色	ブラック
	ファン仕様	シロッコファン（排気タイプ）	-	-
	部品	マダガカガ(Ü)	-	-
		-	-	-
		-	-	-
		-	-	-
設備仕様(上台)	照明ユニット	-	-	-
	アイラック	-	-	-
	電動昇降吊戸棚	-	-	-
	昇降棚	-	-	-
エンドパネル	材質	木製	色	ライトグレーウッド
天井幕板	品名	-	-	-

■商品仕様書（周辺収納側）

品目	仕様			備考
周辺仕様	周辺扉カラー	-	-	-
	周辺引手	-	-	-
	キッチンパネル	-	-	-
トールユニット	本体	-	-	-
	底板	-	-	-
	引出し	-	-	-
	レール	-	-	-
	丁番	-	-	-
	耐震ラッチ	-	-	-
カウンターユニット	部品	-	-	-
	本体	-	-	-
	底板	-	-	-
	レール	-	-	-
家電収納	丁番	-	-	-
	本体	-	-	-
	部品	-	-	-
周辺カウンター	材質	-	-	-
	本体	-	-	-
吊戸棚	耐震ラッチ	-	-	-
	部品	-	-	-
	設備仕様(上台)	アイラック	-	-
エンドパネル	材質	-	-	-
天井幕板	品名	-	-	-


基本工事区分について

本説明書は、キッチンの本体組立・設置と関連工事（建設工事）である 大工工事、電気工事、ガス配管工事、管工事（給排水）などと区別して説明しています。

建設工事は関連する法令・規定に従って法的有資格者による工事が必要になります。

流通業者様からの発注で下請けとして本体の「取付・設置」を行う場合は、建設工事部分とキッチン本体「取付・設置」を区別して行ってください。

設置前工事、設置後工事の一部でも含む場合は、建設工事となります。

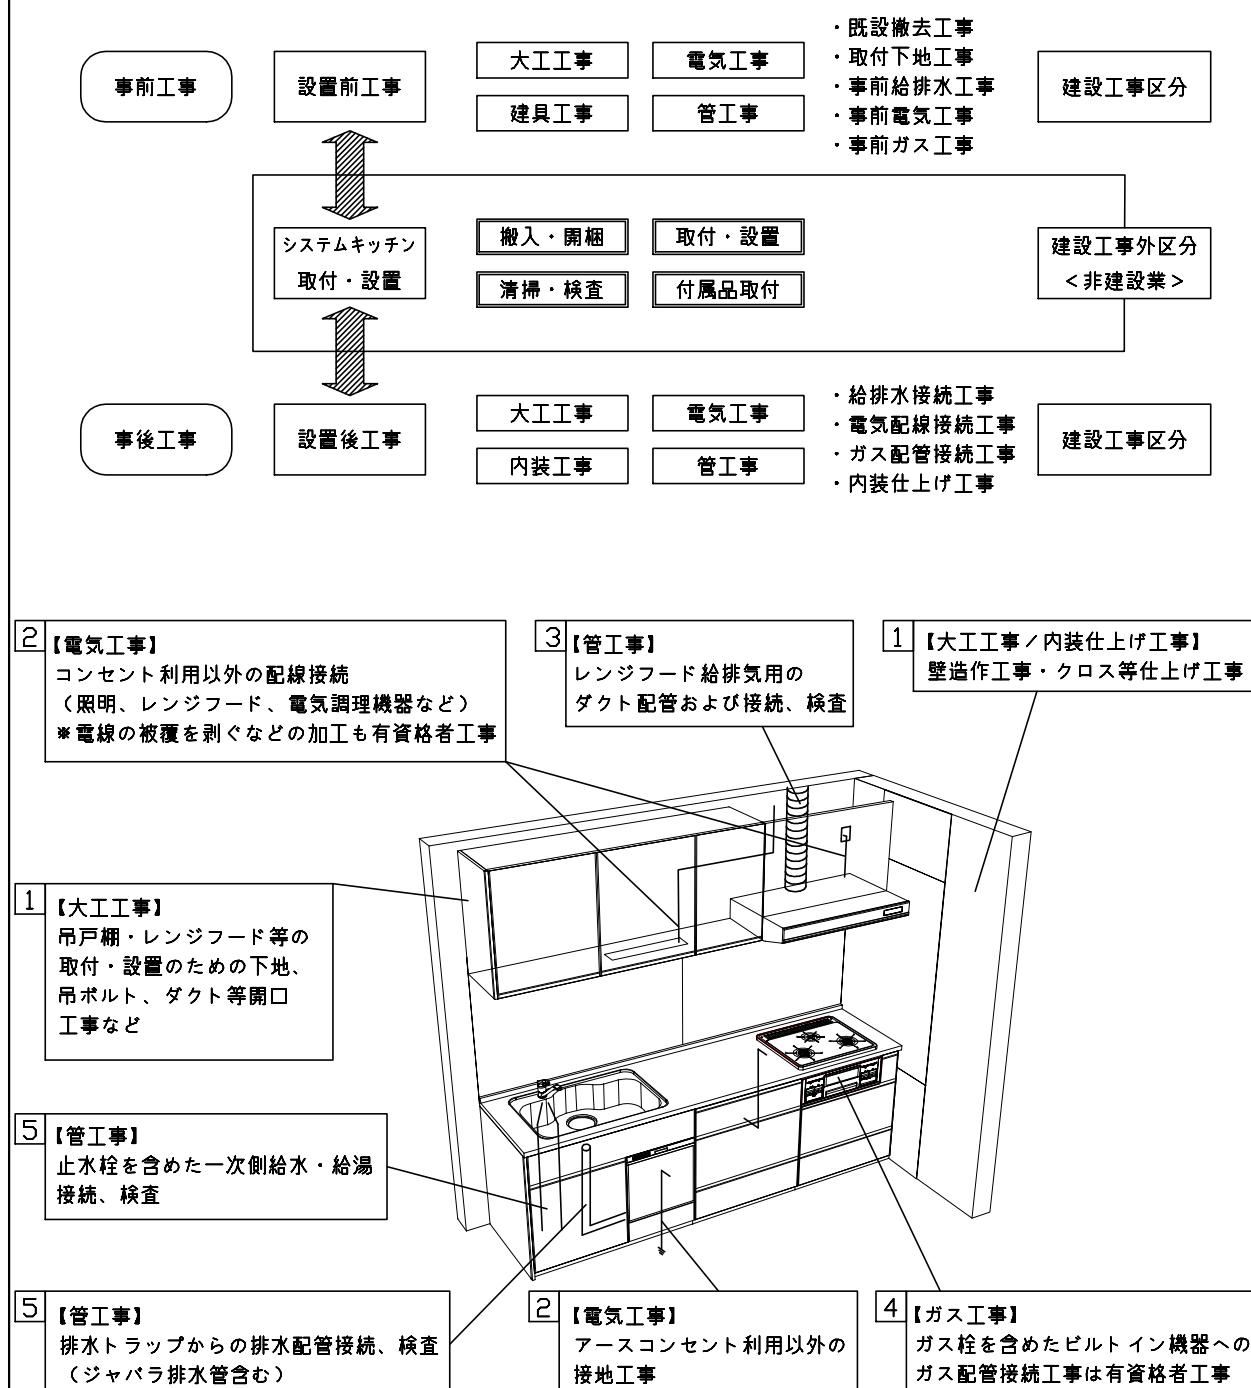

■システムキッチン 工事区分

参考：キッチン・バス工業会『工事区分ガイドライン』

工事区分	部位 (図)	業種区分	作業名称(区分)	建設工事		建設工事外
				大工工事	管工事	
設置前工事	1 3	大工 管	外壁の開口工事	○	○	レンジフードのダクト用の建築壁の穴あけ工事
			建築壁の下地処理工事	○		ウォールキャビネット等の取付のための壁下地処理工事
			幕板取付壁下地処理工事	○		天井・壁等の幕板等取付のための下地処理工事
			アンカー、吊ボルト工事	○		吊戸棚、レンジフード等のアンカー、吊ボルト工事
			換気機器用ダクトの関連工事	○	○	建築物の事前ダクト配管等の工事
			キッチンパネル下地処理工事	○		キッチンパネルを貼るための建築壁の下地処理工事
設置前工事	2	電気	レンジフードの電気工事		○	建築の屋内配線と配線器具(コンセント)工事
			I H調理機器の電気工事		○	I H調理機器専用の200Vの事前電気工事
			ウォールキャビネット部分の電気工事		○	照明器具等の電気工事
			電動昇降吊戸棚の電気工事		○	電動昇降吊戸棚の専用電源・アース工事
			食器洗い乾燥機の電源・アース工事		○	食器洗い乾燥機の専用電源・アース工事
			ガス調理機器のガス配管工事	○		ガス調理機器用の事前ガス配管工事
設置後工事	4 5	ガス 管	排水配管の立上げ工事	○		キッチン排水用の所定位置への排水配管立上げ工事
			給水・給湯配管の立上げ工事	○		キッチン専用の所定位置への給水給湯配管立上げ工事
			食器洗い乾燥機の給排水配管工事	○		食器洗い乾燥機用の専用給水(給湯)・排水配管工事
			キッチンパネルの取付		□	製品を加工して建築下地へ取付
			製品間のシリコン充填		□	製品間の隙間を仕上げる処理作業
			レンジフードの取付		□	本体及び化粧パネルを取付ける作業
建設工事 外区分		システムキッチン 本体取付・設置	ウォールキャビネットの取付		□	ウォールキャビネットを取付ける作業
			電動昇降吊戸棚の取付		□	電動昇降吊戸棚を取付ける作業
			ベースキャビネット・ワークトップの取付		□	ベースキャビネット・ワークトップの組立・調整して設置する作業
			排水部品の組立		□	排水部品とシンクの組立
			水栓類の組立・ワークトップへの取付		□	水栓・浄水器同梱部材の組立(ワークトップへの取付)
			ビルトイン機器の取付		□	ビルトイン機器のキッチン本体への組込作業
			試運転・完成検査		□	完成後の試運転・性能確認検査
			ウォールキャビネット照明器具工事		○	事前配線の電源線と照明器具の接続、検査
			電気配線器具の取付		○	スイッチ、コンセント等の電気配線工事
			レンジフードとダクト接続工事	○		建築ダクトとレンジフードの接続、検査
設置後工事	2 3 4 5	電気 ガス 管	その他電化機器の工事	○		電化機器と電源線、アースの接続工事
			ガス調理機器のガス配管接続工事		□	ガス調理機器とガス栓との接続工事(資格要)
			給水・給湯配管と水栓の接続工事	○		給水・給湯の一次側と水栓の接続、検査
			給水・給湯配管とオプション機器の接続工事	○		オプション機器と一次側給水の接続、検査
			建築側排水配管への接続工事	○		キッチン排水配管と建築側排水配管の接続、検査

*【注記 1】原則、現場支給製品は支給側で取付実施とする

*【注記 2】当社製品間のみ実施する場合が多い。但し、現場により打合せにて作業範囲を決定する場合がある

*【注記 3】給排水配管の仕様や状況により、排水部品の組立作業範囲を打合せにて決定する


*【注記 4】製品の完成検査、試運転は、工事完成後に実行が多い。但し、原則、商品取付完了時に検査、試運転が可能な範囲のみキッチン設置者が実施する

■必ずご確認ください。


- ・天井高さ、吊戸棚・レンジフード取付高さをご確認ください。
- ・『内寸法は参考寸法です。』
- 設備図の見方、表示記号について
 - ・寸法はキッチンパネル厚みとクリア寸法を含んでいません。
 - ・KP: キッチンパネル

■吊戸棚取付注意事項

- 吊戸棚の取付は、必ず商品同梱の専用ネジ(トラスタッピンネジ4.5×60)を使用してください。
- 固定下地は固定位置を中心幅100mm以上、厚み12mm以上の十分な強度を持つ合板をお願いします。

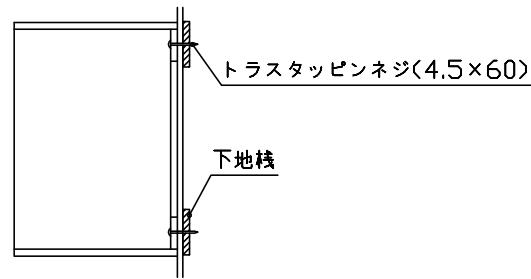**■必ずお読みください**

- 1)以下の工事・部材は別途ご用意ください。
 - ・周囲躯体、仕上げ、取付用下地工事
 - ・ダクト工事、壁面開口、屋外化粧カバー取付等
 - ・給排水配管、電気配線、ガス配管及び接続工事
- 2)本体の取付以外の関連工事は法的有資格者による工事が必要になります。
 - ・大工工事、電気工事、ガス配管工事、管工事、建具工事等
- 3)キッチンパネルを設置する壁面下地は
「プラスター」ボード仕上げでお願いします。

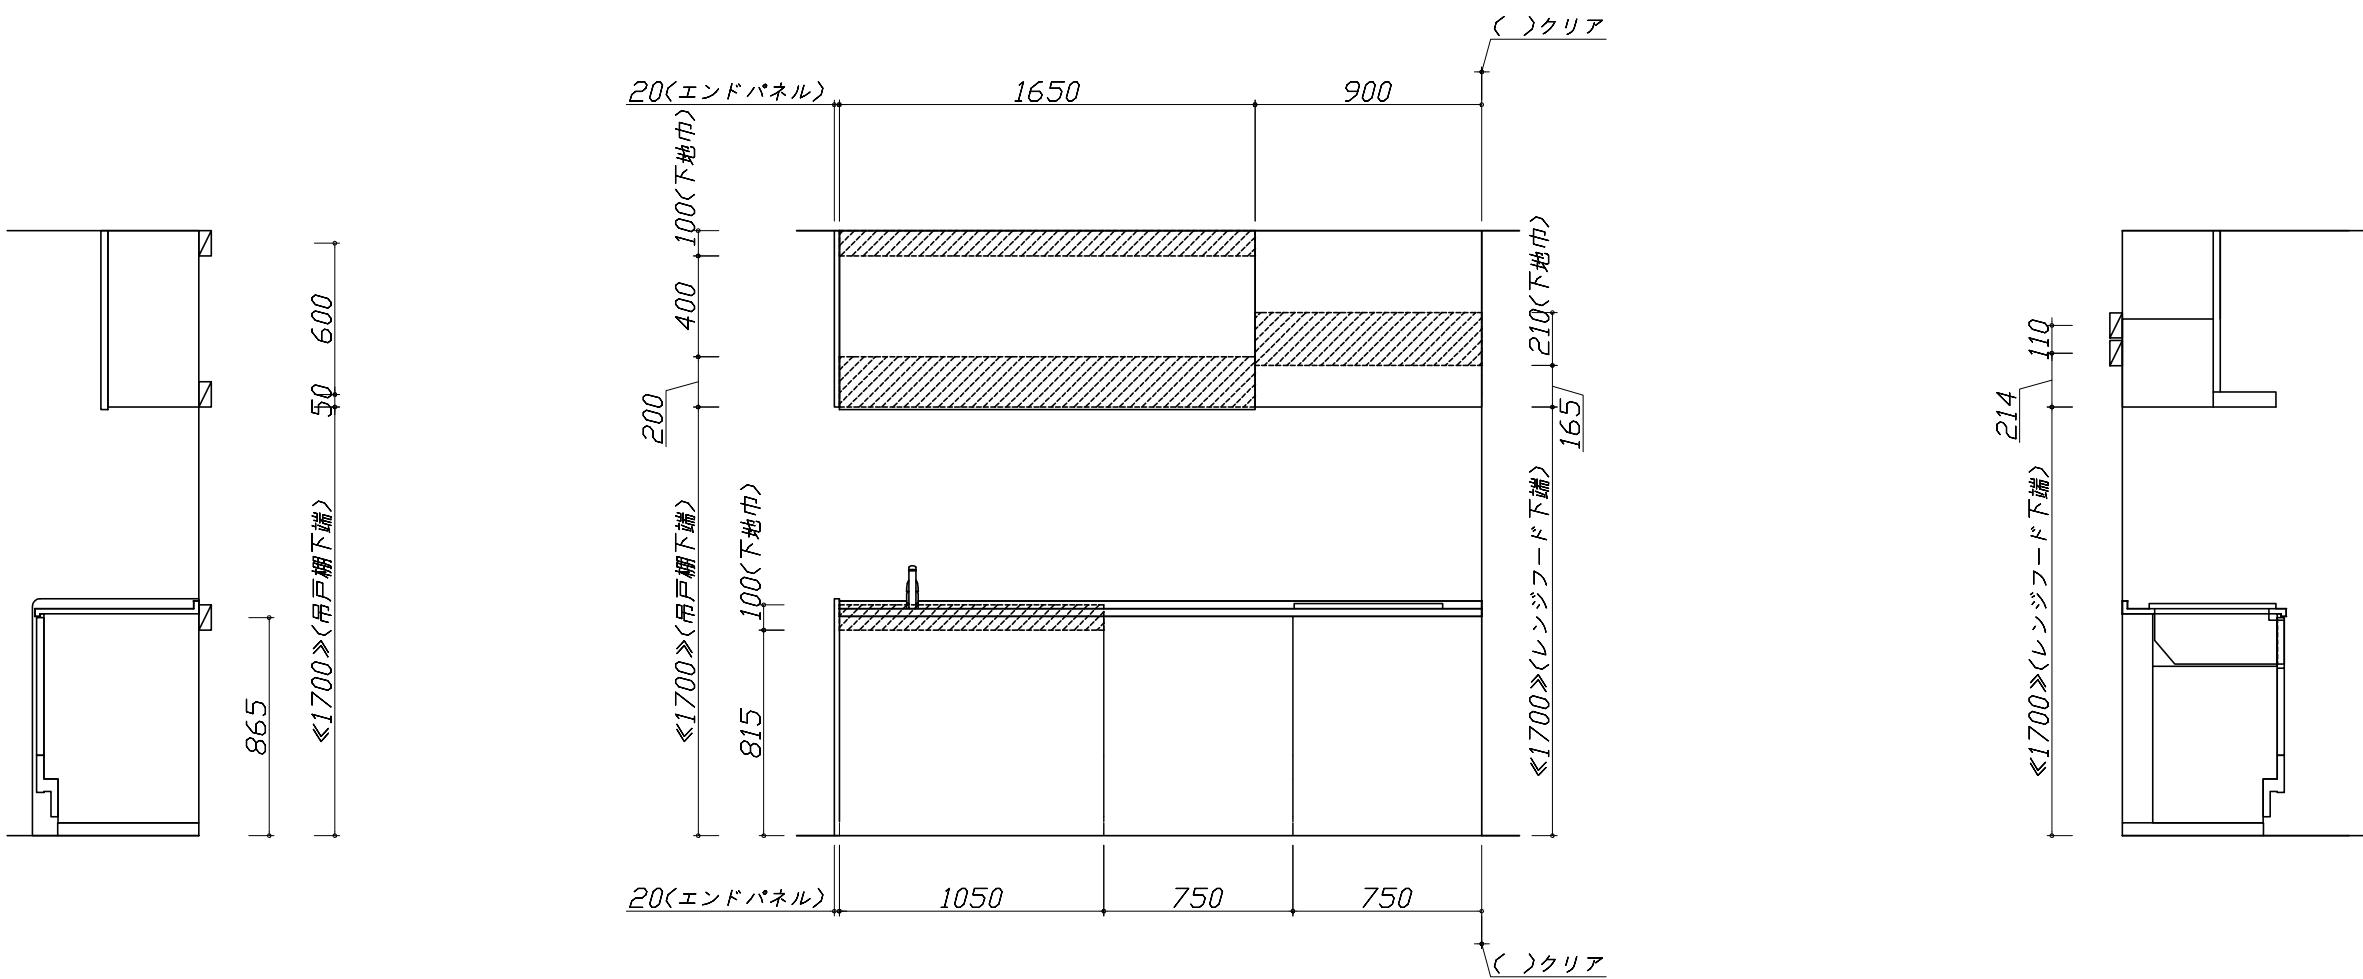固定下地位置固定下地位置固定下地位置

Takara standard
タカラスタンダード株式会社

現場名称：北陸-能登SR SK2様邸

現場番号：A6181431

能登ショールーム

ぴったりサイズ木製システムキッチン Refit リフィット

プラン番号：1612G-2010-0054T

担当営業：

下地図 1

縮 尺： 1 / 30

作成日：2020年10月12日

担当アドバイザー：

縮尺：A3サイズ等倍

■必ずご確認ください。

- ・天井高さ、吊戸棚・レンジフード取付高さをご確認ください。
- ・※内寸法は参考寸法です。


■設備図の見方、表示記号について

- ・寸法はキッチンパネル厚みとクリア寸法を含んでいません。
- ・KP: キッチンパネル

■設備記号

記号	記号の意味	記号	記号の意味
○	給水位置	○E	コンセント位置
●	給湯位置	○ET	アース付コンセント位置
○/	排水位置	○ET	アース・ミナル付コンセント位置
◎	ガス配管位置	◎	電源取出位置
△	電源位置		

[]: 点検口

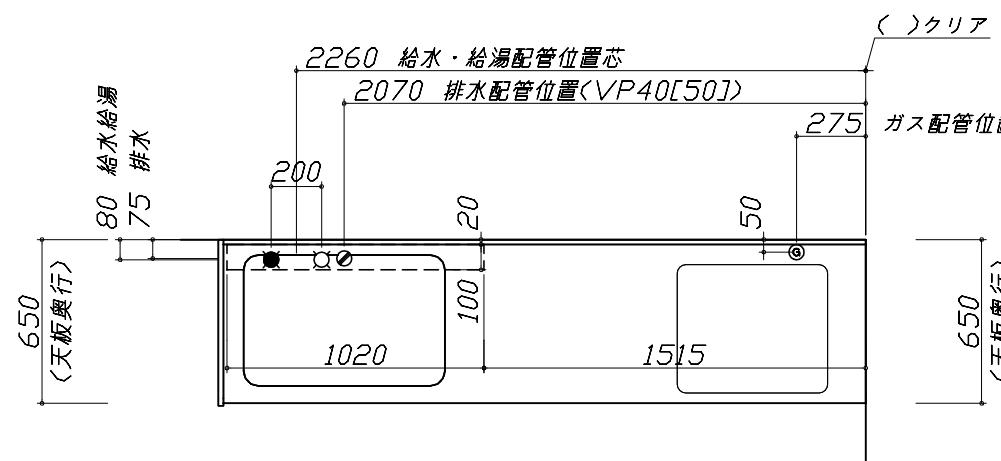


■必ずお読みください

- 1)以下の工事・部材は別途ご用意ください。
 - ・周囲躯体、仕上げ、取付用下地工事
 - ・ダクト工事、壁面開口、屋外化粧カバー取付等
 - ・給排水配管、電気配線、ガス配管及び接続工事
- 2)本体の取付以外の関連工事は法的有資格者による工事が必要になります。
 - ・大工工事、電気工事、ガス配管工事、管工事、建具工事等


■機器類電源詳細

1	レンジフード用電源	15A-125V 埋込コンセント	消費電力145W	○
---	-----------	------------------	----------	---

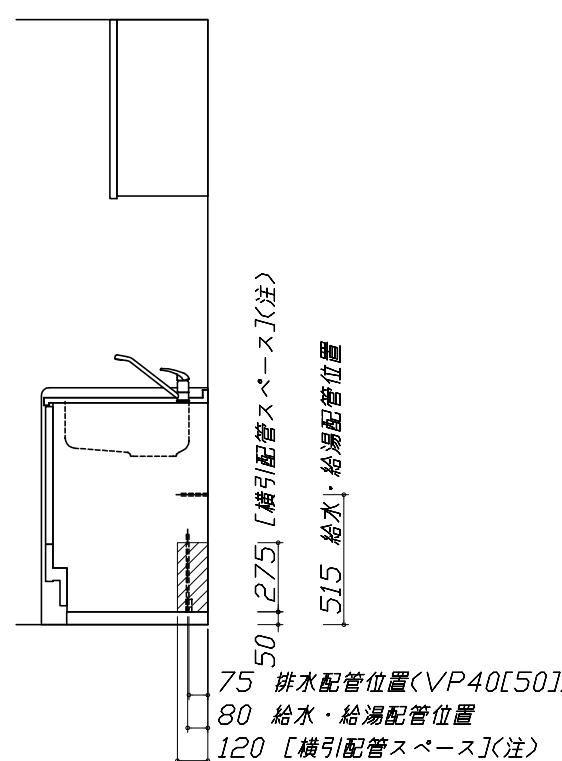


(注)

横引配管スペースの
側板は切り欠き無し


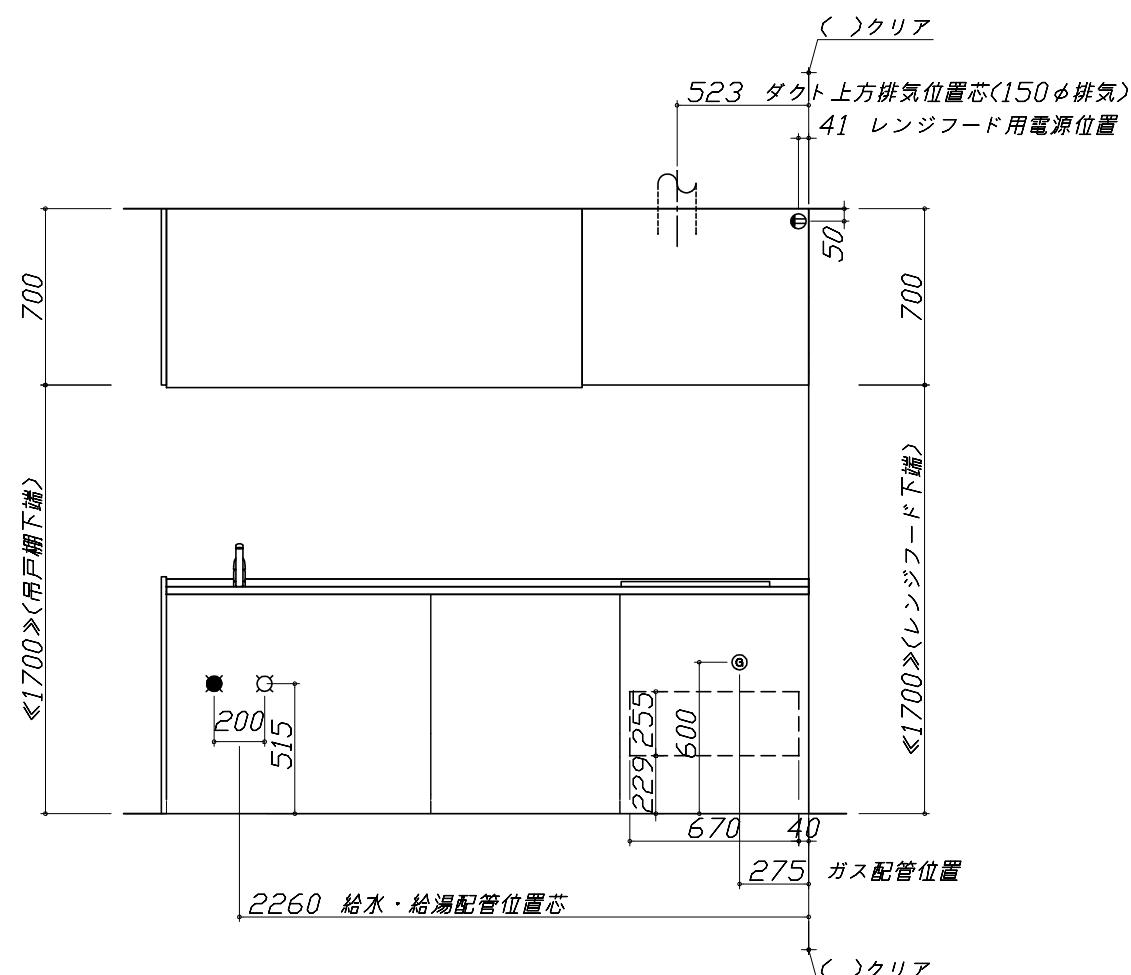


*ダクト配管可能範囲は詳細図参照

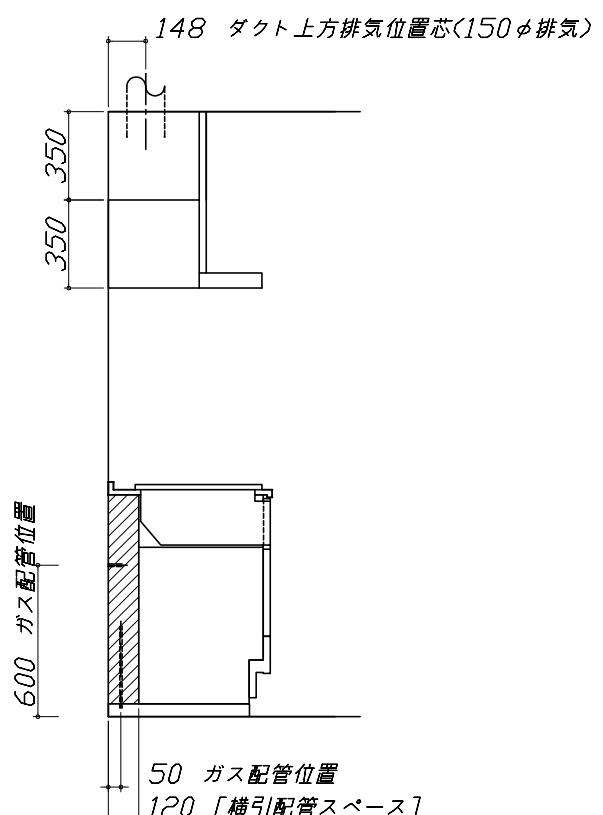

シンク給水排水配管例図	レンジフード詳細図	横引配管有効寸法 詳細図
<p>給水給湯壁出し配管の場合 止水栓位置にアングル止水栓を取り付けてください。 (止水栓は別途)</p> <p>シャワーホース (ハンドシャワーホースの場合)</p> <p>止水栓</p> <p>管工事</p>	<p><VUA-901AD></p> <p>連動出力コネクター 電源コード: 1m 上方排気口位置 73 41 148 アンカーボルト用 天吊孔2箇所 800 310 消費電力: 145W</p> <p>後方排気口位置 本体取付用ダルマ孔 2箇所 350 95 324 110 440 900 本体取付用 ノックアウト孔 2箇所 60 250 360 610 28 360 148 95 左右排気口位置</p> <p>【調理キャビネット】</p> <p>足元スライド標準タイプ</p> <p>■ : 配管スペース</p>	
<p>ガス配管例図</p> <p><TN36A60></p> <p>ガス配管工事</p>	<p>レンジフード詳細図 ダクト配管可能範囲</p> <p><VUA 風圧シャッター></p> <p>上方排気可能範囲(天井) 上方排氣 右排気可能範囲(右壁) 後方排気可能範囲(後壁) 左排気可能範囲(左壁) 側方排氣(右側) 後方排氣 側方排氣(左側)</p> <p>注) ● 本図はアルミダクトφ150を使用した場合の配管可能範囲である。 断熱材を取付ける場合は厚みを考慮すること。 ● リフォーム時など、既設の壁排気口を利用する場合、P変換アタッチメント(別売)を使用すること。</p> <p>管工事</p>	<p>キャビネット引出寸法 詳細図</p> <p>【シンクキャビネット】</p>
<p>Takara standard</p> <p>タカラスタンダード株式会社</p>	<p>現場名称: 北陸 - 能登SR SK2様邸</p> <p>現場番号: A6181431</p> <p>能登ショールーム</p>	<p>ぴったりサイズ木製システムキッチン Refit リフィット</p> <p>プラン番号: 1612G-2010-0054T</p> <p>担当営業 :</p> <p>詳細図 1</p> <p>作成日: 2020年10月12日</p> <p>担当アドバイザー:</p> <p>縮 尺: FREE</p>

< 詳細図 2 >

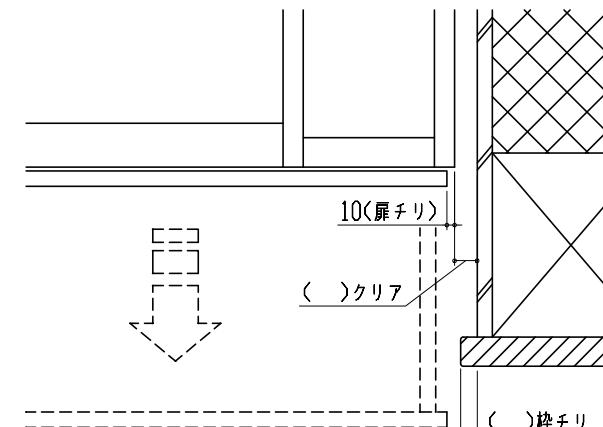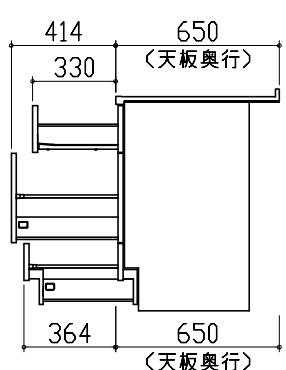キャビネット引出寸法 詳細図 【調理キャビネット】	エンド取り合い詳細図 【キッチン本体 右側】	
	 <p>■留意事項 引出しを開けたときにドア枠・窓枠・巾木と干渉しないようクリアを確保してください。</p>	
キャビネット引出寸法 詳細図 【コンロキャビネット】		
		
Takara standard タカラスタンダード株式会社	現場名称： 北陸 - 能登SR SK2様邸 現場番号： A6181431 能登ショールーム	ぴったりサイズ木製システムキッチン Refit リフィット プラン番号： 1612G-2010-0054T 担当営業： 担当アドバイザー：
	詳細図 2	縮 尺： FREE