

ぴったりサイズ木製システムキッチン 御見積書

ページ 1/3

御名前 北陸-能登SR SK5 様
業者 様
商品名 Refit リフィット

作成日 2025年7月8日
プラン番号 1612G-2507-0070T
現場番号 C3301093

タカラスタンダード株式会社
◆能登ショールーム
石川県七尾市飯川町い66

TEL 0767-57-0062 / FAX 0767-57-0063
◆北陸支店 販売課
TEL 076-269-4400 / FAX 076-269-4499

商品
御見積金額 ￥939,700 (税込 ￥1,033,670)

()内の価格は税込価格<税率10%>を表示しています。

《参考》別途 商品組付費 ￥135,500 (税込 ￥149,050)

《参考》別途 現場配達費 ￥8,000 (税込 ￥8,800)

※ 商品御見積金額には商品組付費は含まれておりません。

※ 商品組付費には搬入・商品組付等の費用を含んでいます。

※ 商品組付費は現場の状況により変動する事があります。

又、給水・給湯・ガス・ダクト・電気等の接続工事は含まれておりません。

◆ 御見積仕様

《キッチン》

キッチン本体サイズ	I型255cm
天板高さ	85cm
扉カラー	グループ1:ウッドミディアムダーク
引手	レール引手(シルバー)
キッチンパネル	Pタイプ:ストーンホワイト
ワークトップ材質	アクリル人造大理石
カラー	ソリッドライトグレー
水栓	ハンドシャワー水栓
食器洗い乾燥機	シンク横設置間口45cmタイプ
加熱機器	IHヒーター
レンジ機器	なし
ガス種	未定
周波数	60Hz

◆ 御確認事項

- ◇2020.2 展示 ◇2021.4 IH仕様変更 ◇2022.4 価格改定
- ◇2022.8 組付費価格改定 ◇2022.10 IH,食洗価格改定
- ◇2023.4 価格改定 ◇2023.8 施工部材,組付費価格改定
- ◇2023.11 水栓,IH価格改定 ◇2024.5 IH仕様変更
- ◇2025.7 バージョンアップ,組付費改定、吊戸耐震ラッチ標準化

担当営業	担当アドバイザー	プラン作成者
能登SR	池島	池島

◆ 備考

--	--

No.*

御名前 北陸-能登SR SK5

様

現場番号	C3301093	プラン番号	1612G-2507-0070T	作成日	2025/7/8
------	----------	-------	------------------	-----	----------

御見積明細 キッチン

NO	商品名	仕様	品番	数量	単価	金額
1	人造大理石ワークトップ	アクリル人造大理石シンク(グレー)	A4IL255 GARD-N	1	167,900	167,900
2	シンクキャビネット	足元スライド、ソフトクローズ、ホーロー底板有、かくせるHB、見切り無	F-RMVM105K-5EAPH-E	1	88,800	88,800
3	食器洗い乾燥機	引出し式(シルバー色)、深型	EW-45RD1ST	1	157,000	157,000
	食器洗い乾燥機用前面パネル	扉同色、深型用	P-DWP45D (APH-)	1	4,000	4,000
4	調理台キャビネット	深型食洗用、足元スライド、ソフトクローズ、ホーロー底板有	F-WDVB045-5EAPH-)	1	21,500	21,500
5	調理台キャビネット	足スラ3段引出、ソフトクローズ、ホーロー底板有、見切り無	F-TFVB030-5EAPH-E	1	32,000	32,000
6	コンロ用キャビネット	足元スライド、ソフトクローズ、ホーロー底板有、見切り有	F-KJVB075 L5EAPH-E-H	1	41,500	41,500
7	水栓	エコタイプハンドシャワー水栓	KM5021TTKE	1	36,500	36,500
8	電気加熱機器	IHヒーター両面焼き(シルバー色)	HTB-TS6ASK	1	155,000	155,000

【ベースキャビネット小計】

9 704,200

9	ウォールキャビネット	レンジフード横タイプ、耐震ラッチ付	W-M A165FLPGAPH-E	1	43,500	43,500
10	レンジフード(本体)	シロッコファン、シルバー	VMA-905AD R(V)	1	64,000	64,000
	レンジフード前面パネル(梁欠き対応用)	シルバー色	マエマクイタVMR90-555(V)	1	5,500	5,500
11	エンドパネル	ベースキャビネット用、H80・85用	EP-XHN85 (APH-)	1	18,500	18,500
12	エンドパネル	ウォールキャビネット・電動昇降吊戸棚用	EP-WB (APH-)	1	10,000	10,000
13	どこでもラック(スクエアタイプ)	タオルハンガーL、チャコールグレー	MGSK タオルハンガーL (CG	1	2,500	2,500
	どこでもラック(スクエアタイプ)	タブレット立て	MGAK タブレットレー (W	2	500	1,000
14	どこでもラック	レードル掛け	MGSK レードルカケ (W	1	1,700	1,700
15	間仕切り名人	Hタイプ、間口45・60cm用	MGマジキリJ HL 1	2	3,400	6,800
16	レール引手用タオルハンガー	シルバー色	TKタオルリングKIC	1	1,300	1,300
17	天板オプション		ジャバラセット	1	600	600
18	施工部材		シリコン(ホワイト2)	1	1,000	1,000
19	施工部材		シリコン(グレー)	1	1,000	1,000

キッチン合計

24 ￥861,600

御見積明細 キッチンパネル

NO	商品名	仕様	品番	数量	単価	金額
1	ホーローキッチンパネルPタイプ	フロントパネル120、ストーンホワイト	PZFN-120 (DWH)	1	13,600	13,600
2	ホーローキッチンパネルPタイプ	窓パネル150、ストーンホワイト	PZW-150 (DWH)	2	10,700	21,400
3	ホーローキッチンパネルPタイプ	サイドパネル(長尺仕様)、ストーンホワイト	PZS-90HN (DWH)	1	24,500	24,500
4	パネル施工キット	シリコン色(ホワイト)	パネルセコウキットS(W)-1	1	5,700	5,700

現場番号	C3301093	プラン番号	1612G-2507-0070T	作成日	2025/7/8
------	----------	-------	------------------	-----	----------

御見積明細 キッチンパネル

NO	商品名	仕様	品番	数量	単価	金額
5	KP用エッジセット	樹脂製、ホワイト	KPエッジセットJ (MW)-2	1	2,800	2,800
6	ホーローキッチンパネルPタイプ	フロントパネル60、ストーンホワイト	PZFN- 60 (DWH)	1	10,100	10,100
キッチンパネル合計				7	¥78,100	

商品総合計	31	¥939,700
-------	----	----------

※ 御見積明細の価格には消費税は含まれておりません。別途消費税が必要となります。

《参考》別途商品組付費

キッチン商品組付費 ¥100,500 (税込 ¥110,550)
 キッチンパネル商品組付費 ¥35,000 (税込 ¥38,500)

《参考》別途現場配達費

¥8,000 (税込 ¥8,800)

※ 商品組付費は現場の状況により変動する事があります。又、給水・給湯・ガス・ダクト・電気等の接続工事は含まれておりません。





()内の価格は税込価格<税率10%>を表示しています。


■必ずご確認ください。

- ・天井高さ、吊戸棚・レンジフード取付高さをご確認ください。
- ・『内寸法は参考寸法です。』

■表示記号について

- ・KP : キッチンパネル

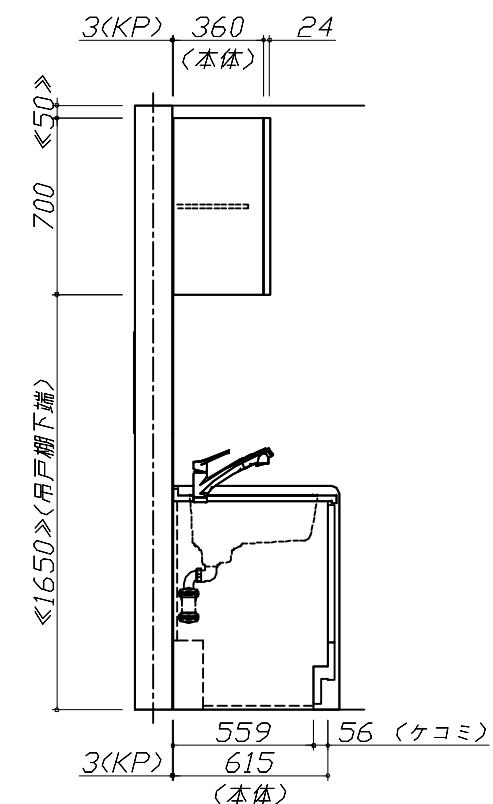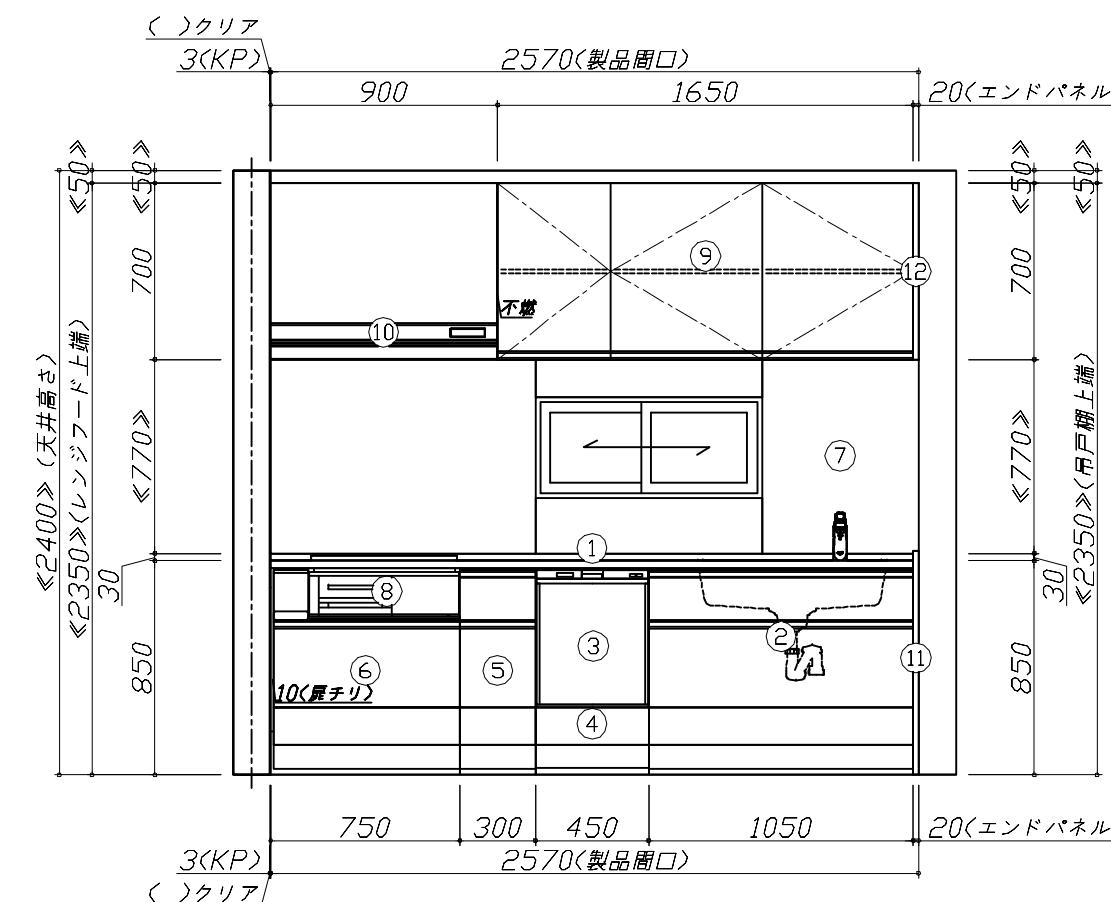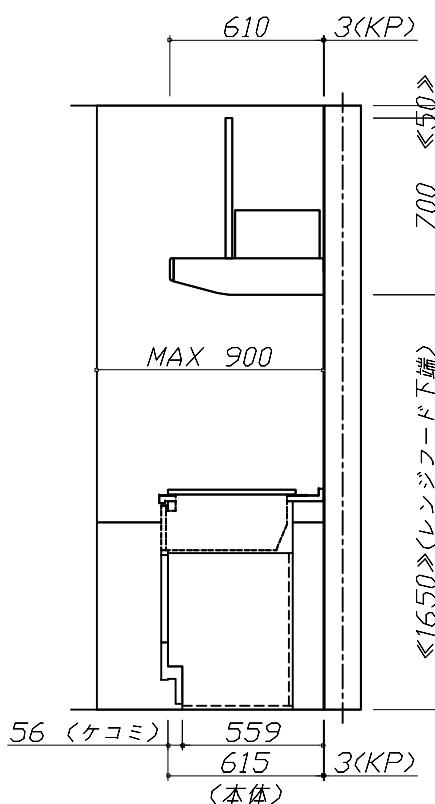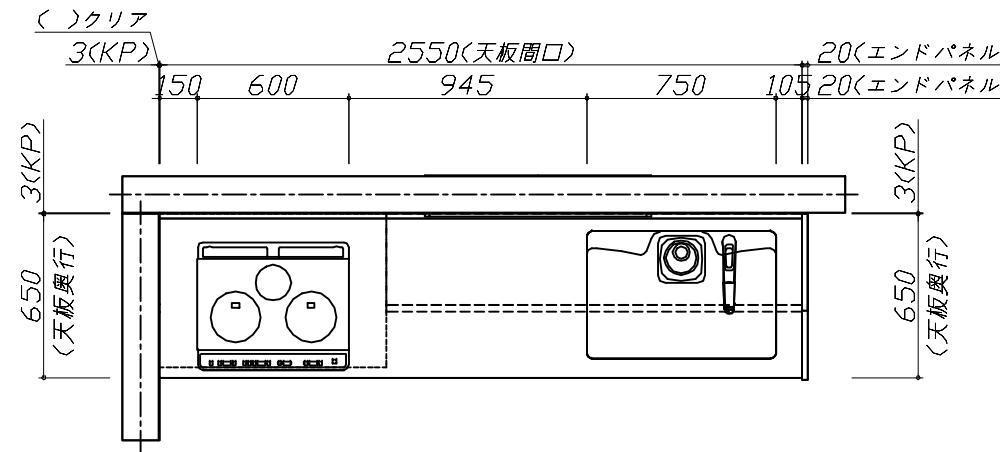

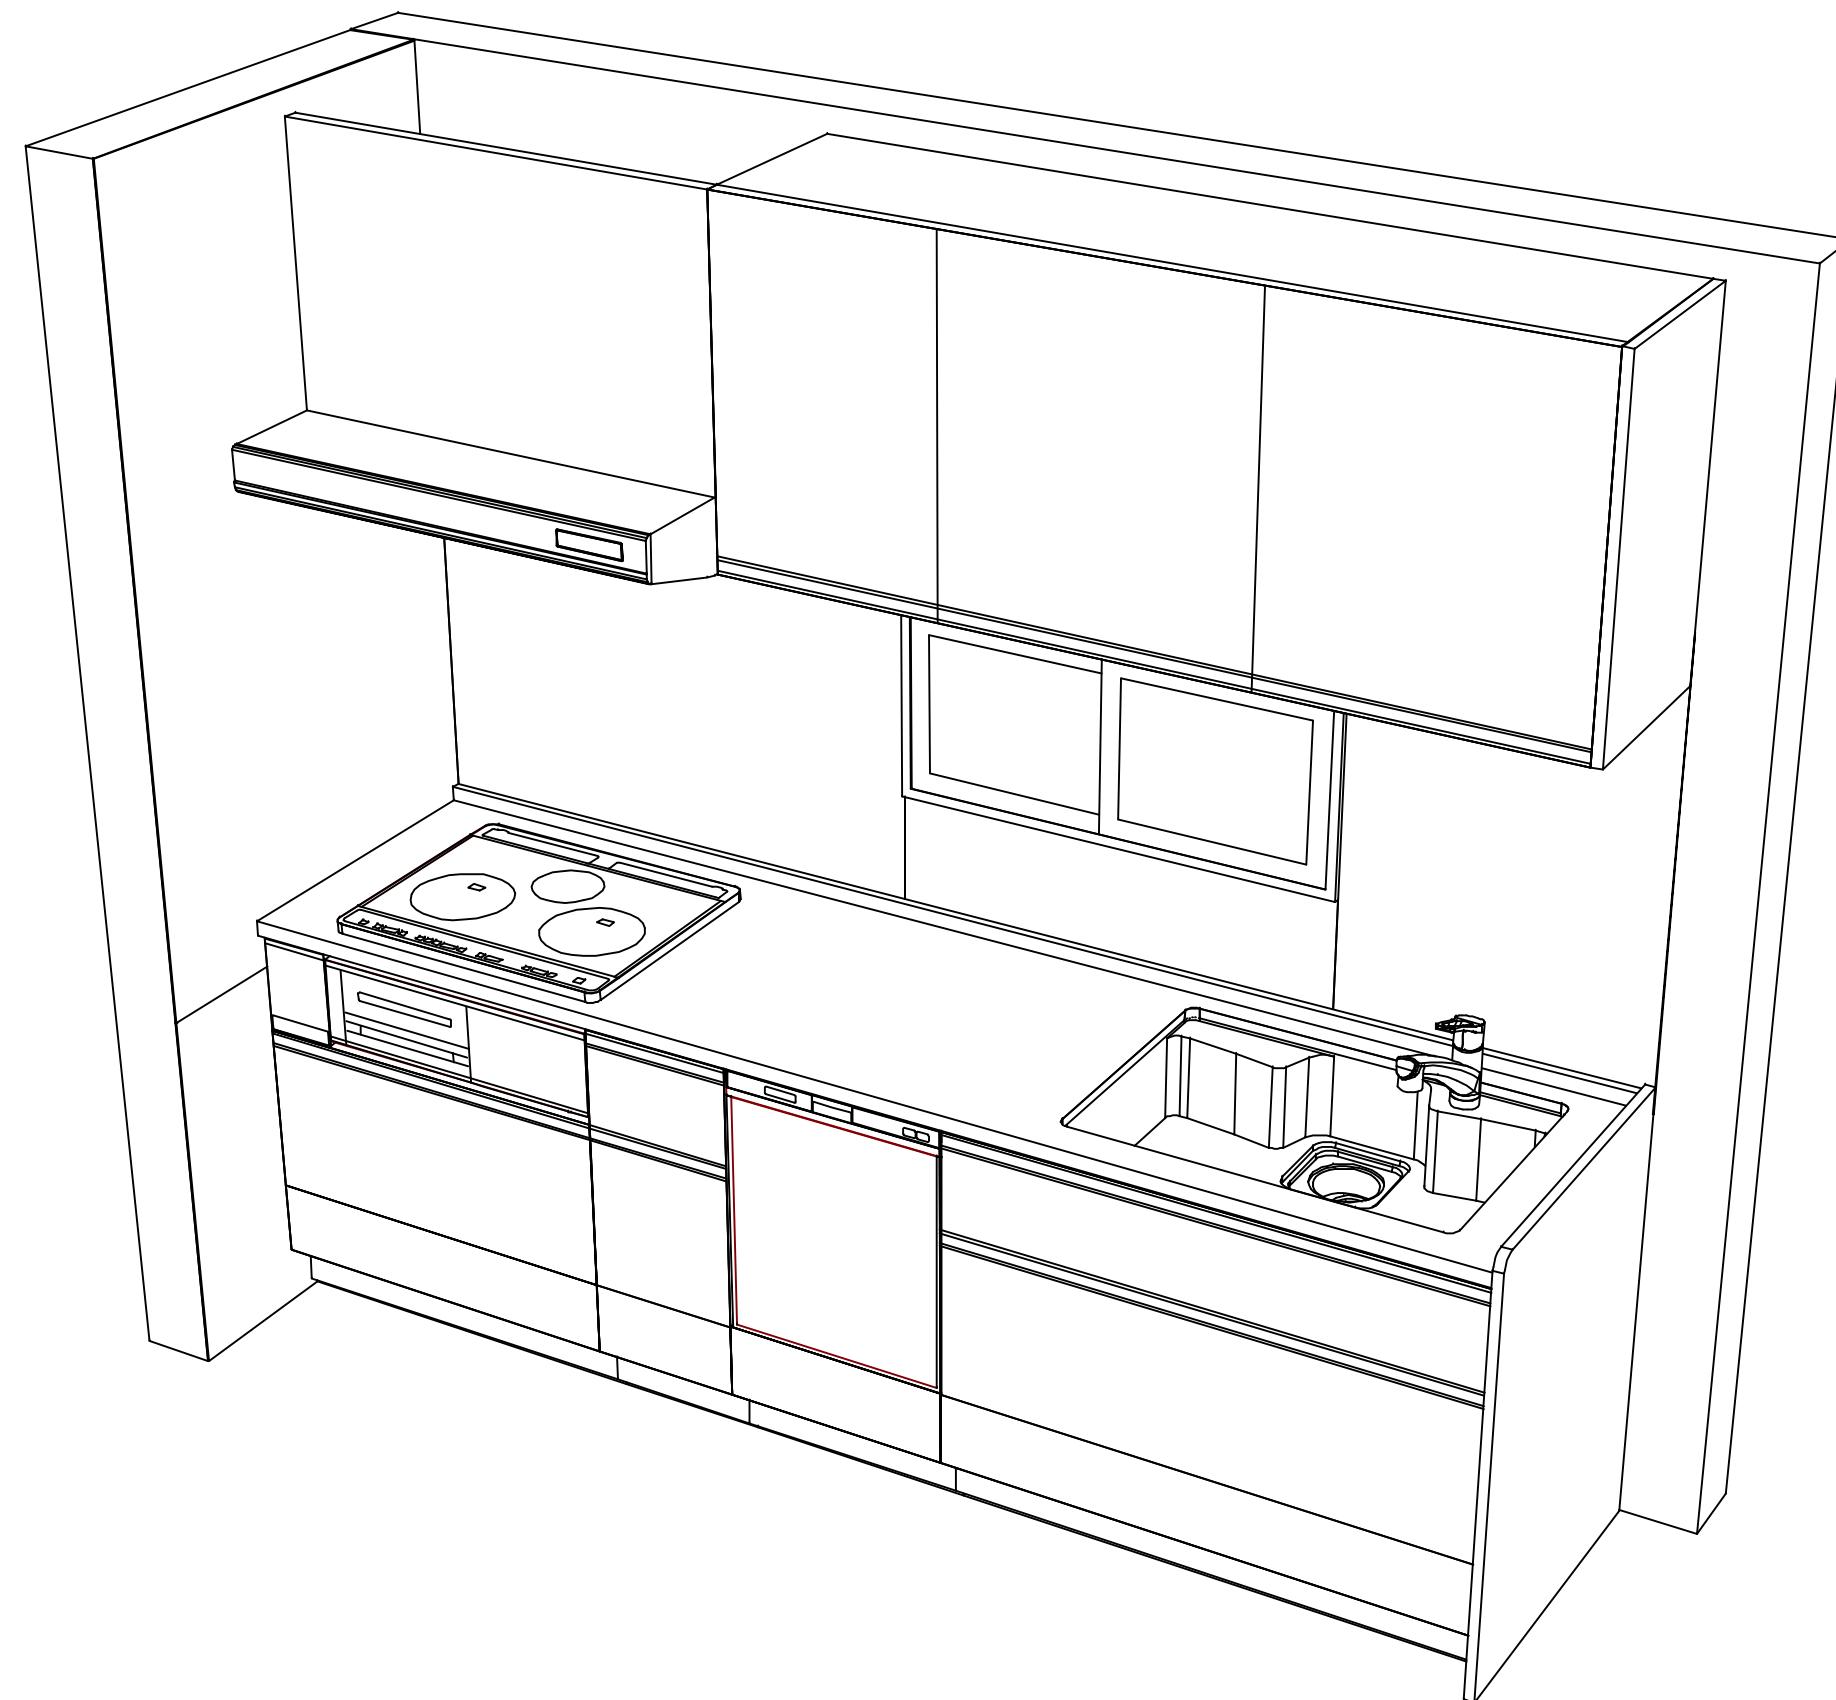

Takara standard
タカラスタンダード株式会社

現場名称：北陸-能登SR SK5様邸

現場番号：C3301093

能登ショールーム

ぴったりサイズ木製システムキッチン Refit リフィット

プラン番号：1612G-2507-0070T

担当営業：能登SR

姿図 2

縮 尺：1 / 30

作成日：2025年7月8日

担当アドバイザー：池島

縮尺：A3サイズ等倍

■商品仕様概要

商品仕様	商品シリーズ	ぴったりサイズ木製システムキッチン Refit リフィット					
	タイプ	足元スライドタイプ					
	扉カラー	グループ1:ウッドミディアムダーク					
	引手種類	レール引手(シルバー)					
	天板形状・間口	I型255cm					
	-	-					
	奥行	65cm					
	天板高さ	85cm					
	キッチンパネル	有					
	キッチンパネルカラー	Pタイプ:トーンオフ					
見切り・エッジ材							
樹脂製							

■商品仕様書(キッチン側)

品目	仕様			備考
天板	材質	アクリル人造大理石	色	ソリッドライトグレー
	シンク	アクリル人造大理石シンク	色	グレー
	-	-	-	-
	-	-	-	-
	-	-	-	-
	-	-	-	-
下台	本体	木製	色	ホワイト
	底板	ホーロー底板		
	引出し	化粧ボード(一部樹脂製)		
	レール・丁番	ソフトクローズレール		
	部品(標準)	-		
	部品(オプション1)	-		
	部品(オプション2)	かくせるホーローボックス(シンクキャビ)		
	部品(オプション3)	-		
設備仕様(下台)	水栓1	KM5021TTKE		
	水栓2	-		
	食器洗い乾燥機	EW-45RD1ST	色	シルバー
	加熱機器(本体)	HTB-TS6ASK	色	シルバー
	加熱機器(トッププレート)	ガラストップ	色	ブラック
	加熱機器(レンジ)	-		
吊戸棚	本体	化粧ボード	色	ホワイト
	耐震ラッチ	有		
	部品	棚板		
レンジフード	品名	VMA-905AD R(V)	色	シルバー
	ファン仕様	シロッコファン(排気タイプ)		
	-	-		
	-	-		
	-	-		
	-	-		
設備仕様(上台)	照明ユニット	-		
	アイラック	-		
	電動昇降吊戸棚	-		
	昇降棚	-		
エンドパネル	材質	木製	色	ウッドミディアムダーク
天井幕板	品名	-		

■商品仕様書(周辺収納側)

品目	仕様			備考
周辺仕様	周辺扉カラー	-		
	周辺引手	-		
	キッチンパネル	-		
トールユニット	本体	-		
	底板	-		
	引出し	-		
	レール	-		
	丁番	-		
	耐震ラッチ	-		
カウンターユニット	部品	-		
	本体	-		
	底板	-		
	レール	-		
家電収納	丁番	-		
	本体	-		
	部品	-		
周辺カウンター	材質	-		
	本体	-		
吊戸棚	耐震ラッチ	-		
	部品	-		
	アイラック	-		
設備仕様(上台)	エンドパネル	材質	-	
	天井幕板	品名	-	


基本工事区分について

本説明書は、キッチンの本体組立・設置と関連工事（建設工事）である 大工工事、電気工事、ガス配管工事、管工事（給排水）などと区別して説明しています。

建設工事は関連する法令・規定に従って法的有資格者による工事が必要になります。

流通業者様からの発注で下請けとして本体の「取付・設置」を行う場合は、建設工事部分とキッチン本体「取付・設置」を区別して行ってください。

設置前工事、設置後工事の一部でも含む場合は、建設工事となります。

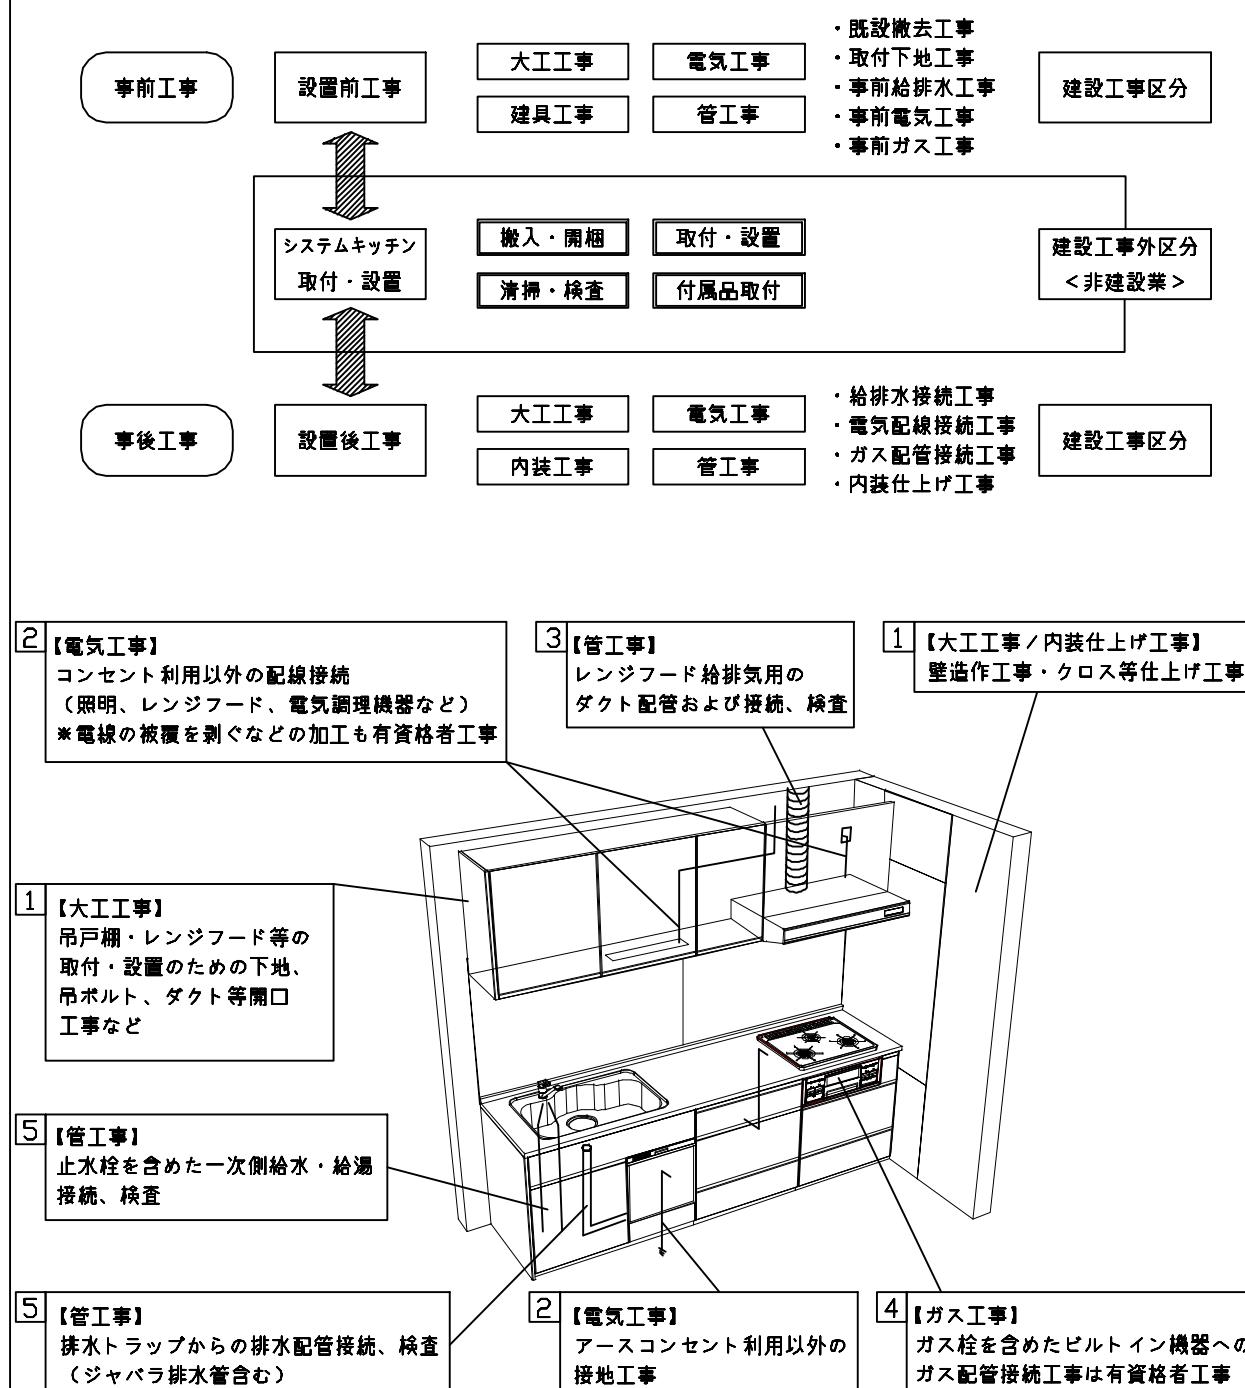

■システムキッチン 工事区分

参考：キッチン・バス工業会『工事区分ガイドライン』

工事区分	部位 (図)	業種区分	作業名称（区分）	建設工事		建設工事外
				大工工事	管工事	
設置前工事	1 3	大工管	外壁の開口工事	○	○	
			建築壁の下地処理工事	○		レンジフードのダクト用の建築壁の穴あけ工事
			幕板取付壁下地処理工事	○		ウォールキャビネット等の取付のための壁下地処理工事
			アンカー、吊ボルト工事	○		天井・壁等の幕板等取付のための下地処理工事
			換気機器用ダクトの関連工事	○	○	吊戸棚、レンジフード等のアンカー、吊ボルト工事
設置前工事	2	電気	キッチンパネル下地処理工事	○		建築物の事前ダクト配管等の工事
			レンジフードの電気工事		○	キッチンパネルを貼るための建築壁の下地処理工事
			I H調理機器の電気工事		○	建築の屋内配線と配線器具（コンセント）工事
			ウォールキャビネット部分の電気工事		○	I H調理機器専用の200Vの事前電気工事
			電動昇降吊戸棚の電気工事		○	照明器具等の電気工事
設置前工事	4	ガス	食器洗い乾燥機の電源・アース工事		○	電動昇降吊戸棚の専用電源・アース工事
			水栓の電気工事		○	食器洗い乾燥機の専用電源・アース工事
			ガス調理機器のガス配管工事	○		タッチレス水栓、アルカリイオン整水器の電気工事
			排水配管の立上げ工事	○		ガス調理機器用の事前ガス配管工事
			給水・給湯配管の立上げ工事	○		キッチン排水用の所定位置への排水配管立上げ工事
システムキッチン 本体取付・設置	5	管	食器洗い乾燥機の給排水配管工事	○		給水洗い乾燥機用の専用給水（給湯）・排水配管工事
			キッチンパネルの取付		□	製品を加工して建築下地へ取付
			製品間のシリコン充填		□	製品間の隙間を仕上げる処理作業
			レンジフードの取付		□	本体及び化粧パネルを取付ける作業
			ウォールキャビネットの取付		□	ウォールキャビネットを取付ける作業
			電動昇降吊戸棚の取付		□	電動昇降吊戸棚を取付ける作業
			ベースキャビネット・ワークトップの取付		□	ベースキャビネット・ワークトップの組立・調整して設置する作業
			排水部品の組立		□	排水部品とシンクの組立
			水栓類の組立・ワークトップへの取付		□	水栓・浄水器同梱部材の組立（ワークトップへの取付）
			ビルトイン機器の取付		□	ビルトイン機器のキッチン本体への組込作業
設置後工事	2 3	電気	試運転・完成検査		□	完成後の試運転、性能確認検査
			ウォールキャビネット照明器具工事		○	事前配線の電源線と照明器具の接続、検査
			電気配線器具の取付		○	スイッチ、コンセント等の電気配線工事
			レンジフードとダクト接続工事	○		建築ダクトとレンジフードの接続、検査
			その他電化機器の工事	○		電化機器と電源線、アースの接続工事
設置後工事	4	ガス	ガス調理機器のガス配管接続工事		□	ガス調理機器とガス栓との接続工事（資格要）
			給水・給湯配管と水栓の接続工事	○		給水・給湯の一次側と水栓の接続、検査
			給水・給湯配管とオプション機器の接続工事	○		オプション機器と一次側給排水の接続、検査
			建築側排水配管への接続工事	○		キッチン排水配管と建築側排水配管の接続、検査

*【注記 1】原則、現場支給製品は支給側で取付実施とする

*【注記 2】当社製品間のみ実施する場合が多い。但し、現場により打合せにて作業範囲を決定する場合がある

*【注記 3】給排水配管の仕様や状況により、排水部品の組立作業範囲を打合せにて決定する


*【注記 4】製品の完成検査、試運転は、工事完成後に実施する場合が多い。但し、原則、商品取付完了時に検査、試運転が可能な範囲のみキッチン設置者が実施する

■必ずご確認ください。

- ・天井高さ、吊戸棚・レンジフード取付高さをご確認ください。
- ・『内寸法は参考寸法です。


■設備図の見方、表示記号について

- ・寸法はキッチンパネル厚みとクリア寸法を含んでいません。
- ・KP: キッチンパネル

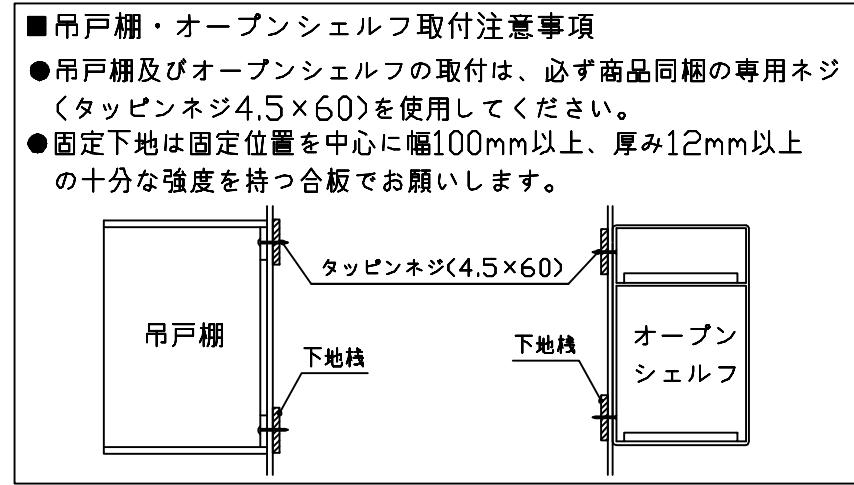


■必ずお読みください

- 1)以下の工事・部材は別途ご用意ください。
 - ・周囲躯体、仕上げ、取付用下地工事
 - ・ダクト工事、壁面開口、屋外化粧カバー取付等
 - ・給排水配管、電気配線、ガス配管及び接続工事
- 2)本体の取付以外の関連工事は法的有資格者による工事が必要になります。
 - ・大工工事、電気工事、ガス配管工事、管工事、建具工事等
- 3)キッチンパネルを設置する壁面下地は
プラスターボード仕上げをお願いします。

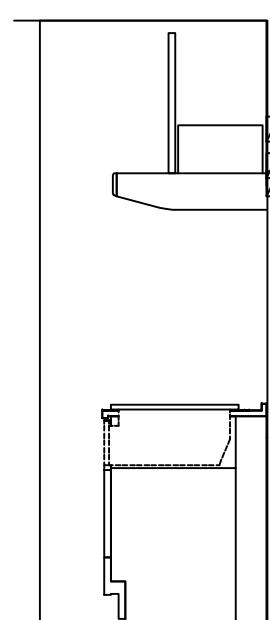


『1650』(レンジフード下端)

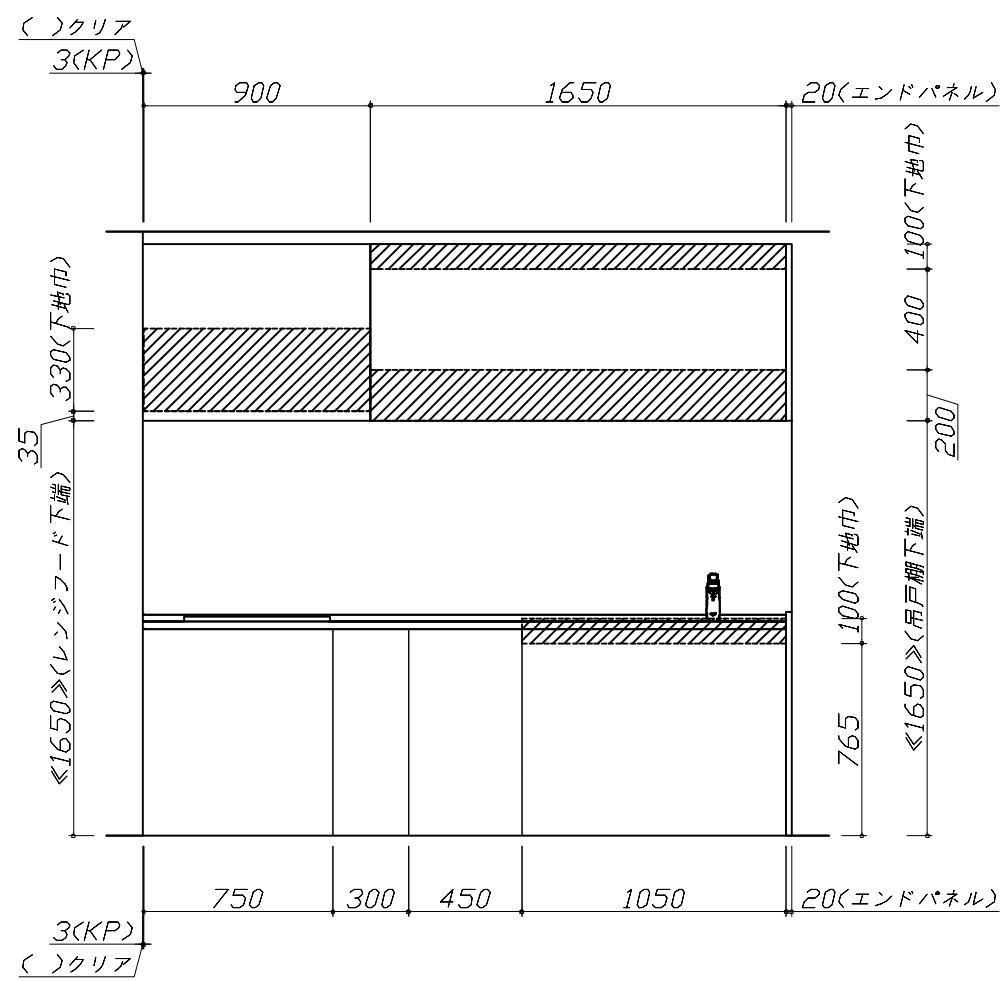

固定下地位置

固定下地位置

固定下地位置

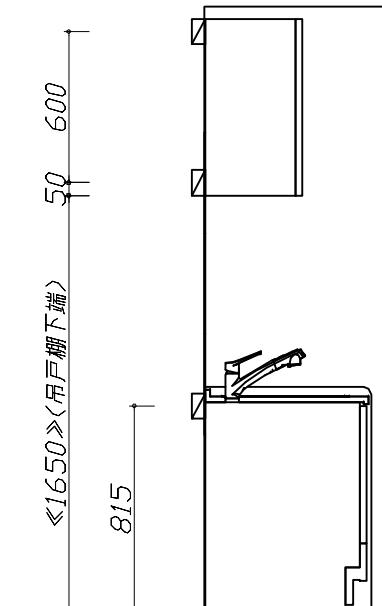

『1650』(吊戸棚下端)

Takara standard
タカラスタンダード株式会社

現場名称: 北陸-能登SR SK5様邸

現場番号: C3301093

能登ショールーム

ぴったりサイズ木製システムキッチン Refit リフィット

下地図 1

縮尺: 1 / 30

プラン番号: 1612G-2507-0070T

作成日: 2025年7月8日

担当営業: 能登SR

担当アドバイザー: 池島

縮尺: A3サイズ等倍


■必ずご確認ください。
 ・天井高さ、吊戸棚・レンジフード取付高さをご確認ください。
 ・『』内寸法は参考寸法です。

■設備図の見方、表示記号について
 ・寸法はキッチンパネル厚みとクリア寸法を含んでいません。
 ・KP: キッチンパネル

■設備記号

記号	記号の意味	記号	記号の意味
○	給水位置	○E	コンセント位置
●	給湯位置	○E	7-ス付コンセント位置
○	排水位置	○ET	アース-ミナル付コンセント位置
◎	ガス配管位置	○	電源取出位置
◎	電源位置		

〔〕: 点検口



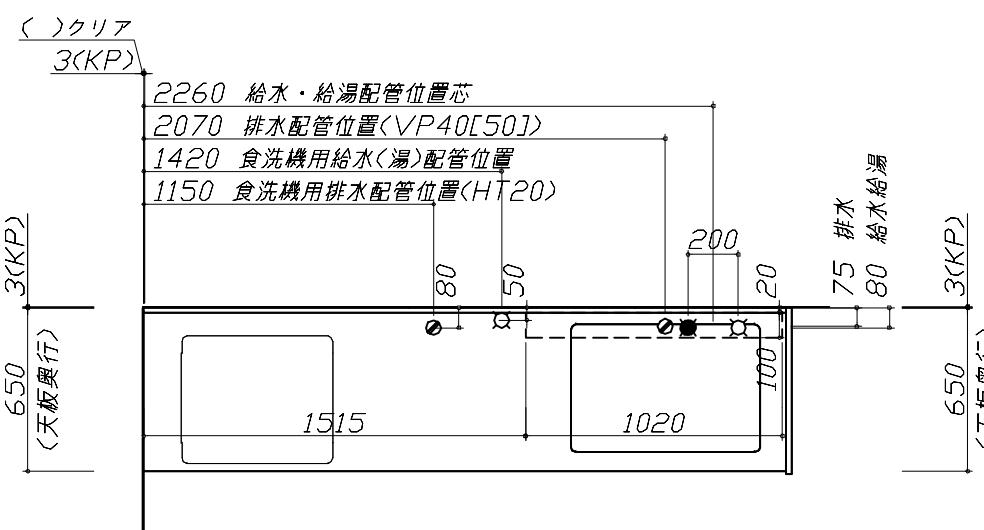


■必ずお読みください
 1)以下の工事・部材は別途ご用意ください。
 ・周囲躯体、仕上げ、取付用下地工事
 ・ダクト工事、壁面開口、屋外化粧カバー取付等
 ・給排水配管、電気配線、ガス配管及び接続工事
 2)本体の取付以外の関連工事は法的有資格者による工事が必要になります。
 ・大工工事、電気工事、ガス配管工事、管工事、建具工事等







■機器類電源詳細

1	食洗機用電源	15A-125V E付埋込コンセント	○ET
2	レンジフード用電源	15A-125V 埋込コンセント 消費電力145W	○
3	IHヒーター用電源	30A-250V 単相200Vコンセント 消費電力5800W	○

※ダクト配管可能範囲は詳細図参照

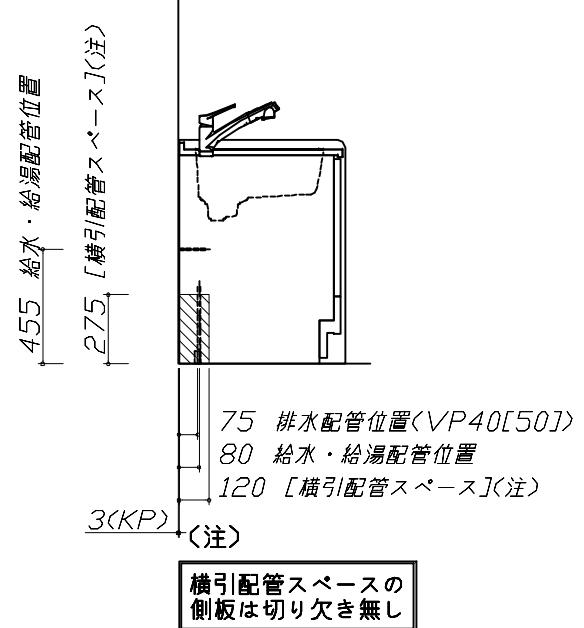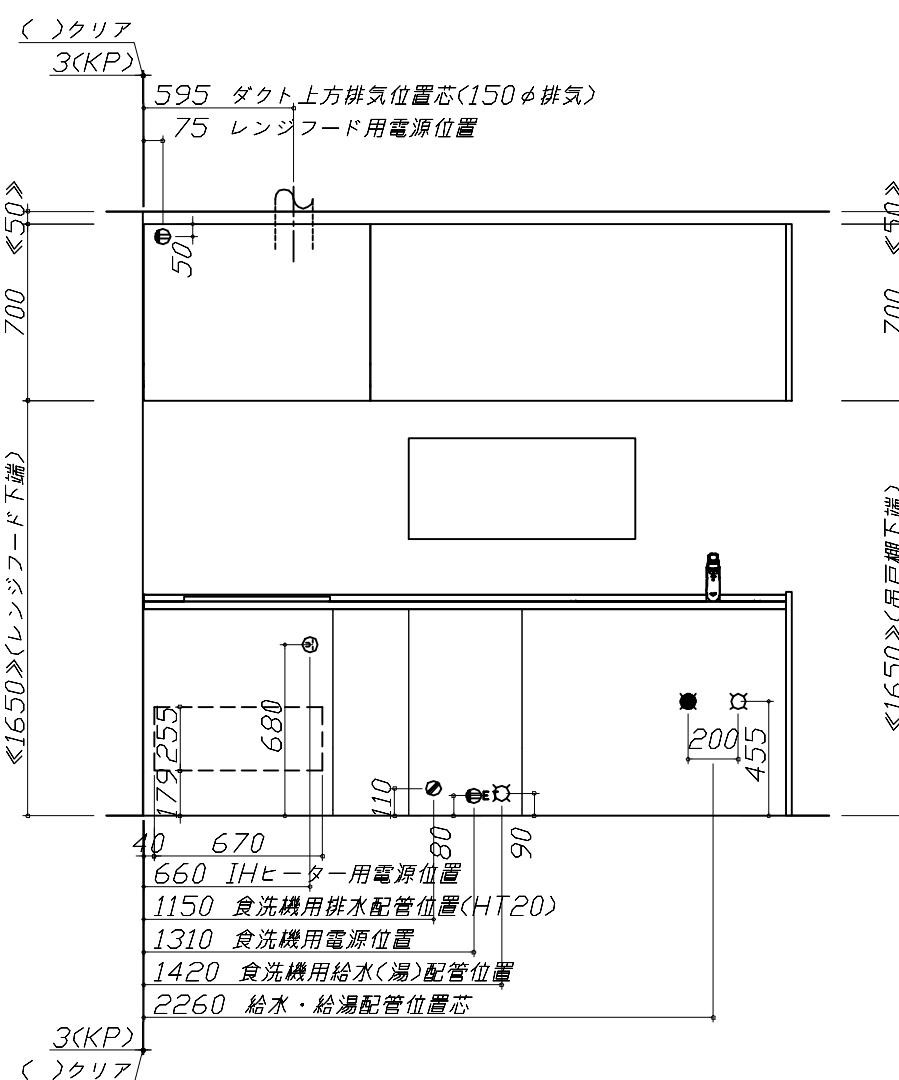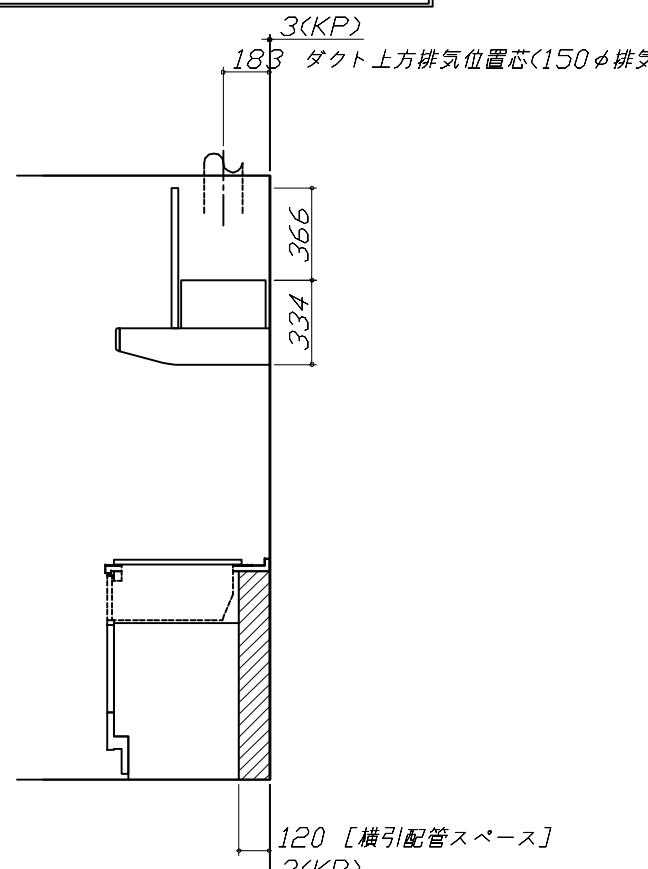

横引配管スペースの
側板は切り欠き無し

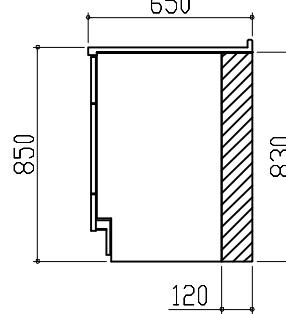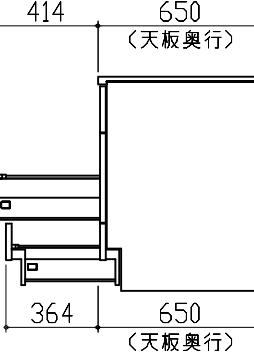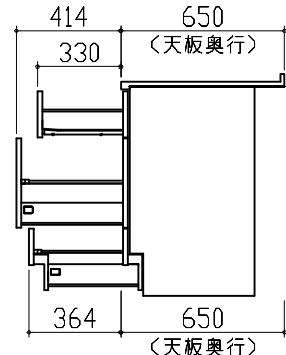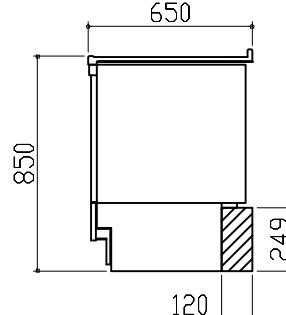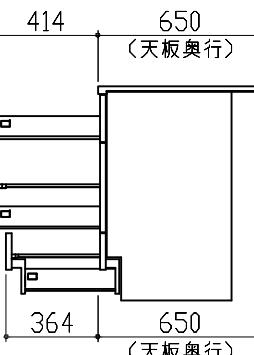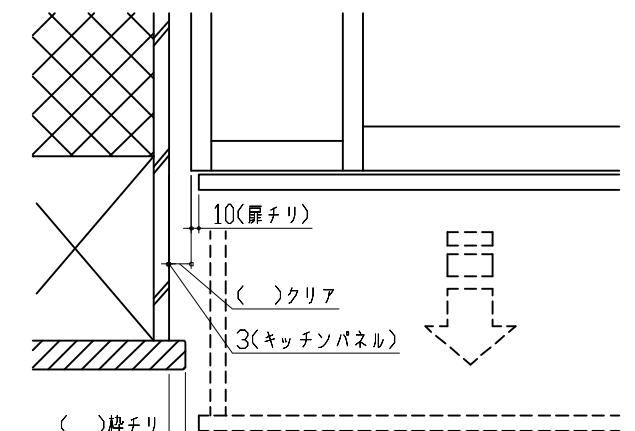横引配管有効寸法 詳細図	キャビネット引出寸法 詳細図	キャビネット引出寸法 詳細図		
【調理キャビネット】 足元スライド標準タイプ ■: 配管スペース 	【シンクキャビネット】 	【コンロキャビネット】 		
横引配管有効寸法 詳細図	キャビネット引出寸法 詳細図	エンド取り合い 詳細図		
【調理キャビネット】 <深型タイプ> ■: 配管スペース シンク横食洗キャビネット 	【調理キャビネット】 	【キッチン本体 左側】  ■ 留意事項 引出しを開けたときにドア枠・窓枠・巾木と干渉しないようクリアを確保してください。		
Takara standard タカラスタンダード株式会社	現場名称：北陸-能登SR SK5様邸 現場番号：C3301093 能登ショールーム	ぴったりサイズ木製システムキッチン Refit リフィット プラン番号：1612G-2507-0070T 担当営業：能登SR	詳細図 2 作成日：2025年7月8日	縮 尺：FREE 担当アドバイザー：池島