

ぴったりサイズ木製システムキッチン 御見積書

御名前 横浜-小田原SR SK11 様

業者 様

商品名 Refit リフィット

商品
御見積金額 **¥803,500** (税込 ¥883,850)
()内の価格は税込価格<税率10%>を表示しています。

作成日 2025年4月28日
プラン番号 2712E-2504-0146T
現場番号 C3299252

タカラスタANDARD株式会社
◆小田原ショールーム
神奈川県小田原市国府津2902

TEL 0465-20-5213 / FAX 0465-48-5121
◆厚木営業所
TEL 046-280-6161 / FAX 046-227-5010

担当営業	担当アドバイザー	プラン作成者

※ 商品御見積金額には商品組付費が含まれております。
※ 給水・給湯・ガス・ダクト・電気等の接続工事は含まれておりません。

◆ 御見積仕様 ★ 御見積のカラー表示は参考です。最終発注時には必ず御確認下さい。

《キッチン》

キッチン本体サイズ	I型255cm
天板高さ	90cm
扉カラー	グループ1:ウッドミディアムダーク
引手	レール引手(シルバー)
キッチンパネル	なし
ワークトップ材質	人造大理石
カラー	シャイングレー
水栓	シングルレバー水栓
食器洗い乾燥機	シンク横設置間口45cmタイプ
加熱機器	60cmホーロートップガスコンロ
レンジ機器	なし
ガス種	LPG
周波数	50Hz

◆ 備考

★2025.4月 レール引手変更。
★食器洗い乾燥機 2025.4月廃番品です。
★HP掲載用キッチンパネルなしプランです。

◆ 御確認事項

--	--

No.*

御名前 横浜-小田原SR SK11

様

現場番号

C3299252

プラン番号

2712E-2504-0146T

作成日

2025/4/28

御見積明細 キッチン

★ 御見積のカラー表示は参考です。最終発注時には必ず御確認下さい。

NO	商品名	仕様	品番	数量	単価	金額
1	人造大理石ワークトップ	らくエルシンク	MKI255 ュARD-N	1	94,900	94,900
2	シンクキャビネット	足元スライド、ソフトクローズ、ホーロー底板有、見切り無	F-RMVM105ウ-5EAPへ-E	1	78,800	78,800
3	食器洗い乾燥機	引出し式(シルバー色)	TKW-405A-SV	1	111,000	111,000
4	食器洗い乾燥機用前面パネル	扉同色	P-DWP45P (APへ-)	1	4,000	4,000
5	調理台キャビネット	食洗用、足元スライド、ソフトクローズ、ホーロー底板有	F-W VB045 -5EAPへ-)	1	21,500	21,500
6	調理台キャビネット	足元3段引出、ソフトクローズ、ホーロー底板有、見切り無	F-TFVB030 -5EAPへ-E	1	32,000	32,000
7	コンロ用キャビネット	足元スライド、ソフトクローズ、ホーロー底板有、見切り有	F-KJVB075 L5EAPへ-E-ハ	1	41,500	41,500
8	水栓	エコタイプシングルレバー水栓	KM5011TTKE	1	17,500	17,500
9	ガス加熱機器(ホーロートップ)	両面焼き、シルバー	TN36WV60 P	1	102,500	102,500
【ベースキャビネット小計】				9		503,700
10	レンジフード(本体)	シロッコファン、シルバー	VRAT-902ADL(V)	1	76,000	76,000
	レンジフード用前面パネル	扉同色	P-VRA90CN615(APへ-)	1	7,500	7,500
	レンジフード別売部品	前面パネル取付金具	VRATメンザイカナグ90NA(V)	1	7,500	7,500
11	レンジフード別売部品	エンドパネル、シルバー	VEP-655MNA(V)	1	4,500	4,500
12	シロッコファン用排気金具	左右・後方排気接続用	VMHマルダクカナグL	1	2,500	2,500
13	エンドパネル	ベースキャビネット用、H90用	EP-XHN90 (APへ-)	1	18,500	18,500
14	台輪スペーサー	シンクキャビネット・コンロキャビネット用	ダイムM105X50N	1		
15	台輪スペーサー	シンクキャビネット・コンロキャビネット用	ダイム 75X50N	1		
16	台輪スペーサー	調理台キャビネット用	ダイム 45X50N	1		
17	台輪スペーサー	調理台キャビネット用	ダイム 30X50N	1		
18	まな板立て	らくエルシンク用	マナイタテSGN	1	2,000	2,000
19	ゴミポケット	らくエルシンク用	ゴミポケットSGN	1	2,500	2,500
20	水切り	らくエルシンク用	ミズキリSGN-B	1	4,500	4,500
21	水切りネット	らくエルシンク用	ミズキリネットSGN	1	4,000	4,000
22	間仕切り名人	Hタイプ、間口45・60cm用	MGマジキリJ HL 1	1	3,400	3,400
23	レール引手用タオルハンガー	シルバー色	TKタオルリングKIC	1	1,300	1,300
24	扉裏ホルダー		トビウラホルダーMSK	1	1,000	1,000
25	天板オプション		ジャパラセット	1	600	600
26	施工部材		シリコン(ホワイト2)	2	1,000	2,000
	小計			20		137,800
	食器洗い乾燥機	引出し式(シルバー色)	TKW-405A-SV	1	-111,000	-111,000

御名前 横浜-小田原SR SK11 様

現場番号	C3299252	プラン番号	2712E-2504-0146T	作成日	2025/4/28
------	----------	-------	------------------	-----	-----------

御見積明細 キッチン

★ 御見積のカラー表示は参考です。最終発注時には必ず御確認下さい。

NO	商品名	仕様	品番	数量	単価	金額
	食器洗い乾燥機	引出し式(シルバー色)	TKW-405GP-ST	1	165,000	165,000
キッチン合計				31		¥695,500





商品総合計	31	¥695,500
-------	----	----------

商品組付費			数量	金額
1	本体組付費		1	108,000
商品組付費合計				¥108,000

商品御見積金額	¥803,500
---------	----------


※ 御見積明細の価格には消費税は含まれておりません。別途消費税が必要となります。
※ 商品組付費には配送・搬入・商品組付等の費用を含んでいます。
※ 商品組付費は現場の状況により変動する事があります。
又、給水・給湯・ガス・ダクト・電気等の接続工事は含まれておりません。

■必ずご確認ください。
・天井高さ、吊戸棚・レンジフード取付高さをご確認ください。
・《 》内寸法は参考寸法です。
■表示記号について
・KP：キッチンパネル

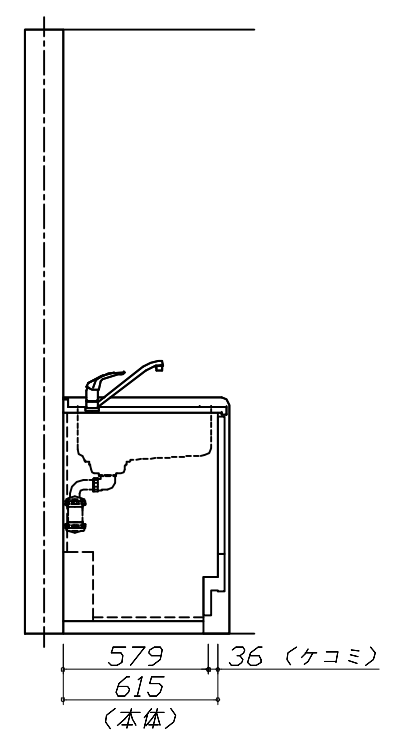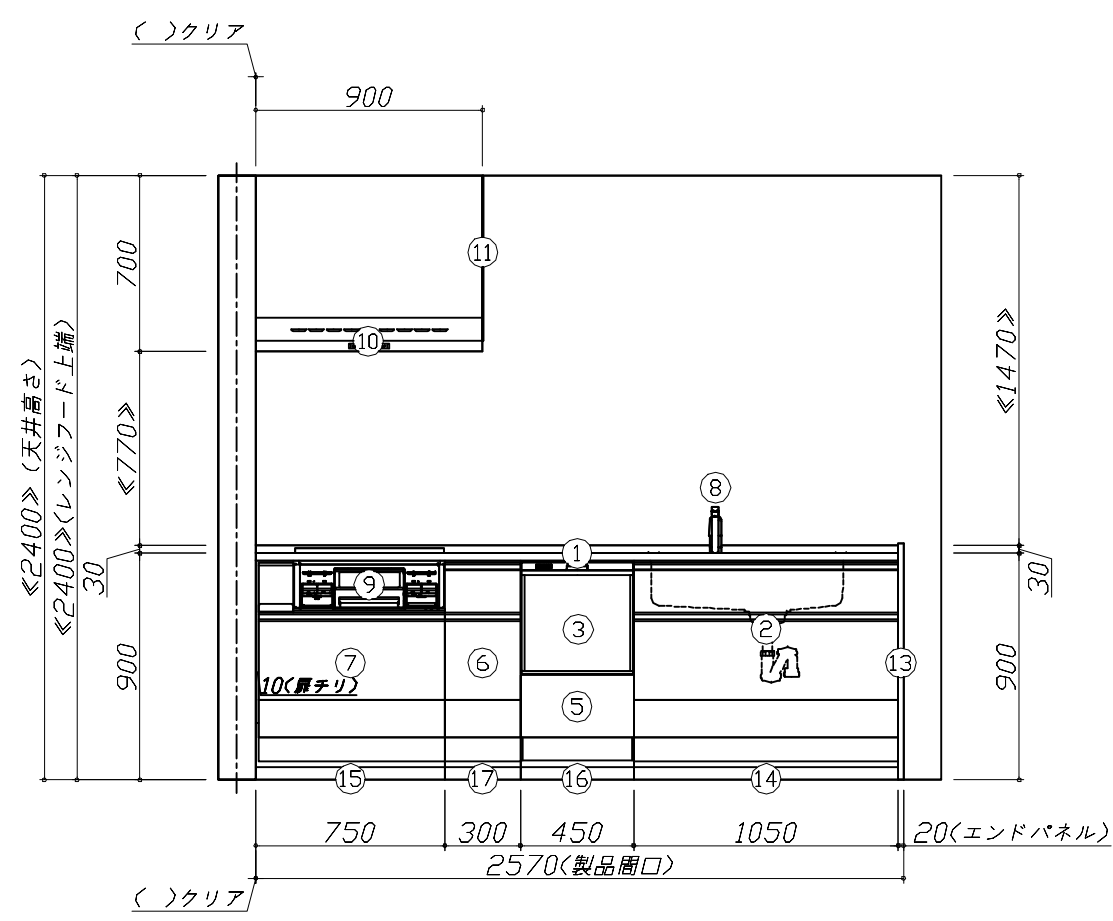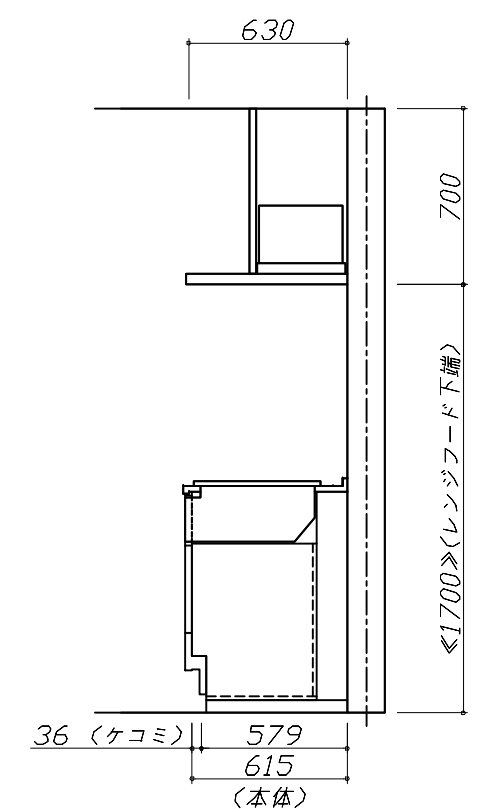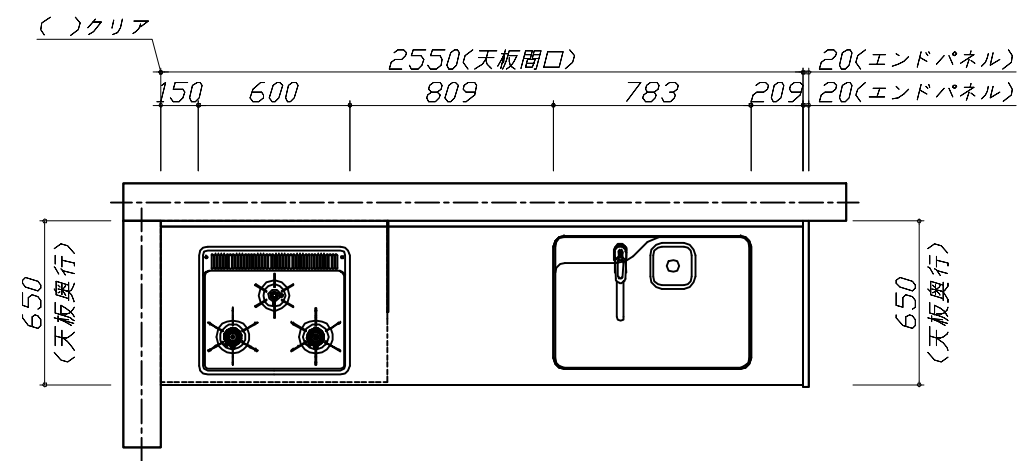

Takara standard タカラスタンダード株式会社	現場名称： 横浜-小田原SR SK11様邸	ぴったりサイズ`木製システムキッチン Refit リフィット	姿図 1	縮 尺： 1 / 30
	現場番号： C3299252	プラン番号： 2712E-2504-0146T	作成日： 2025年4月28日	
	小田原ショールーム	担当営業 ：	担当アドバイザー：	

縮尺：A3サイズ等倍

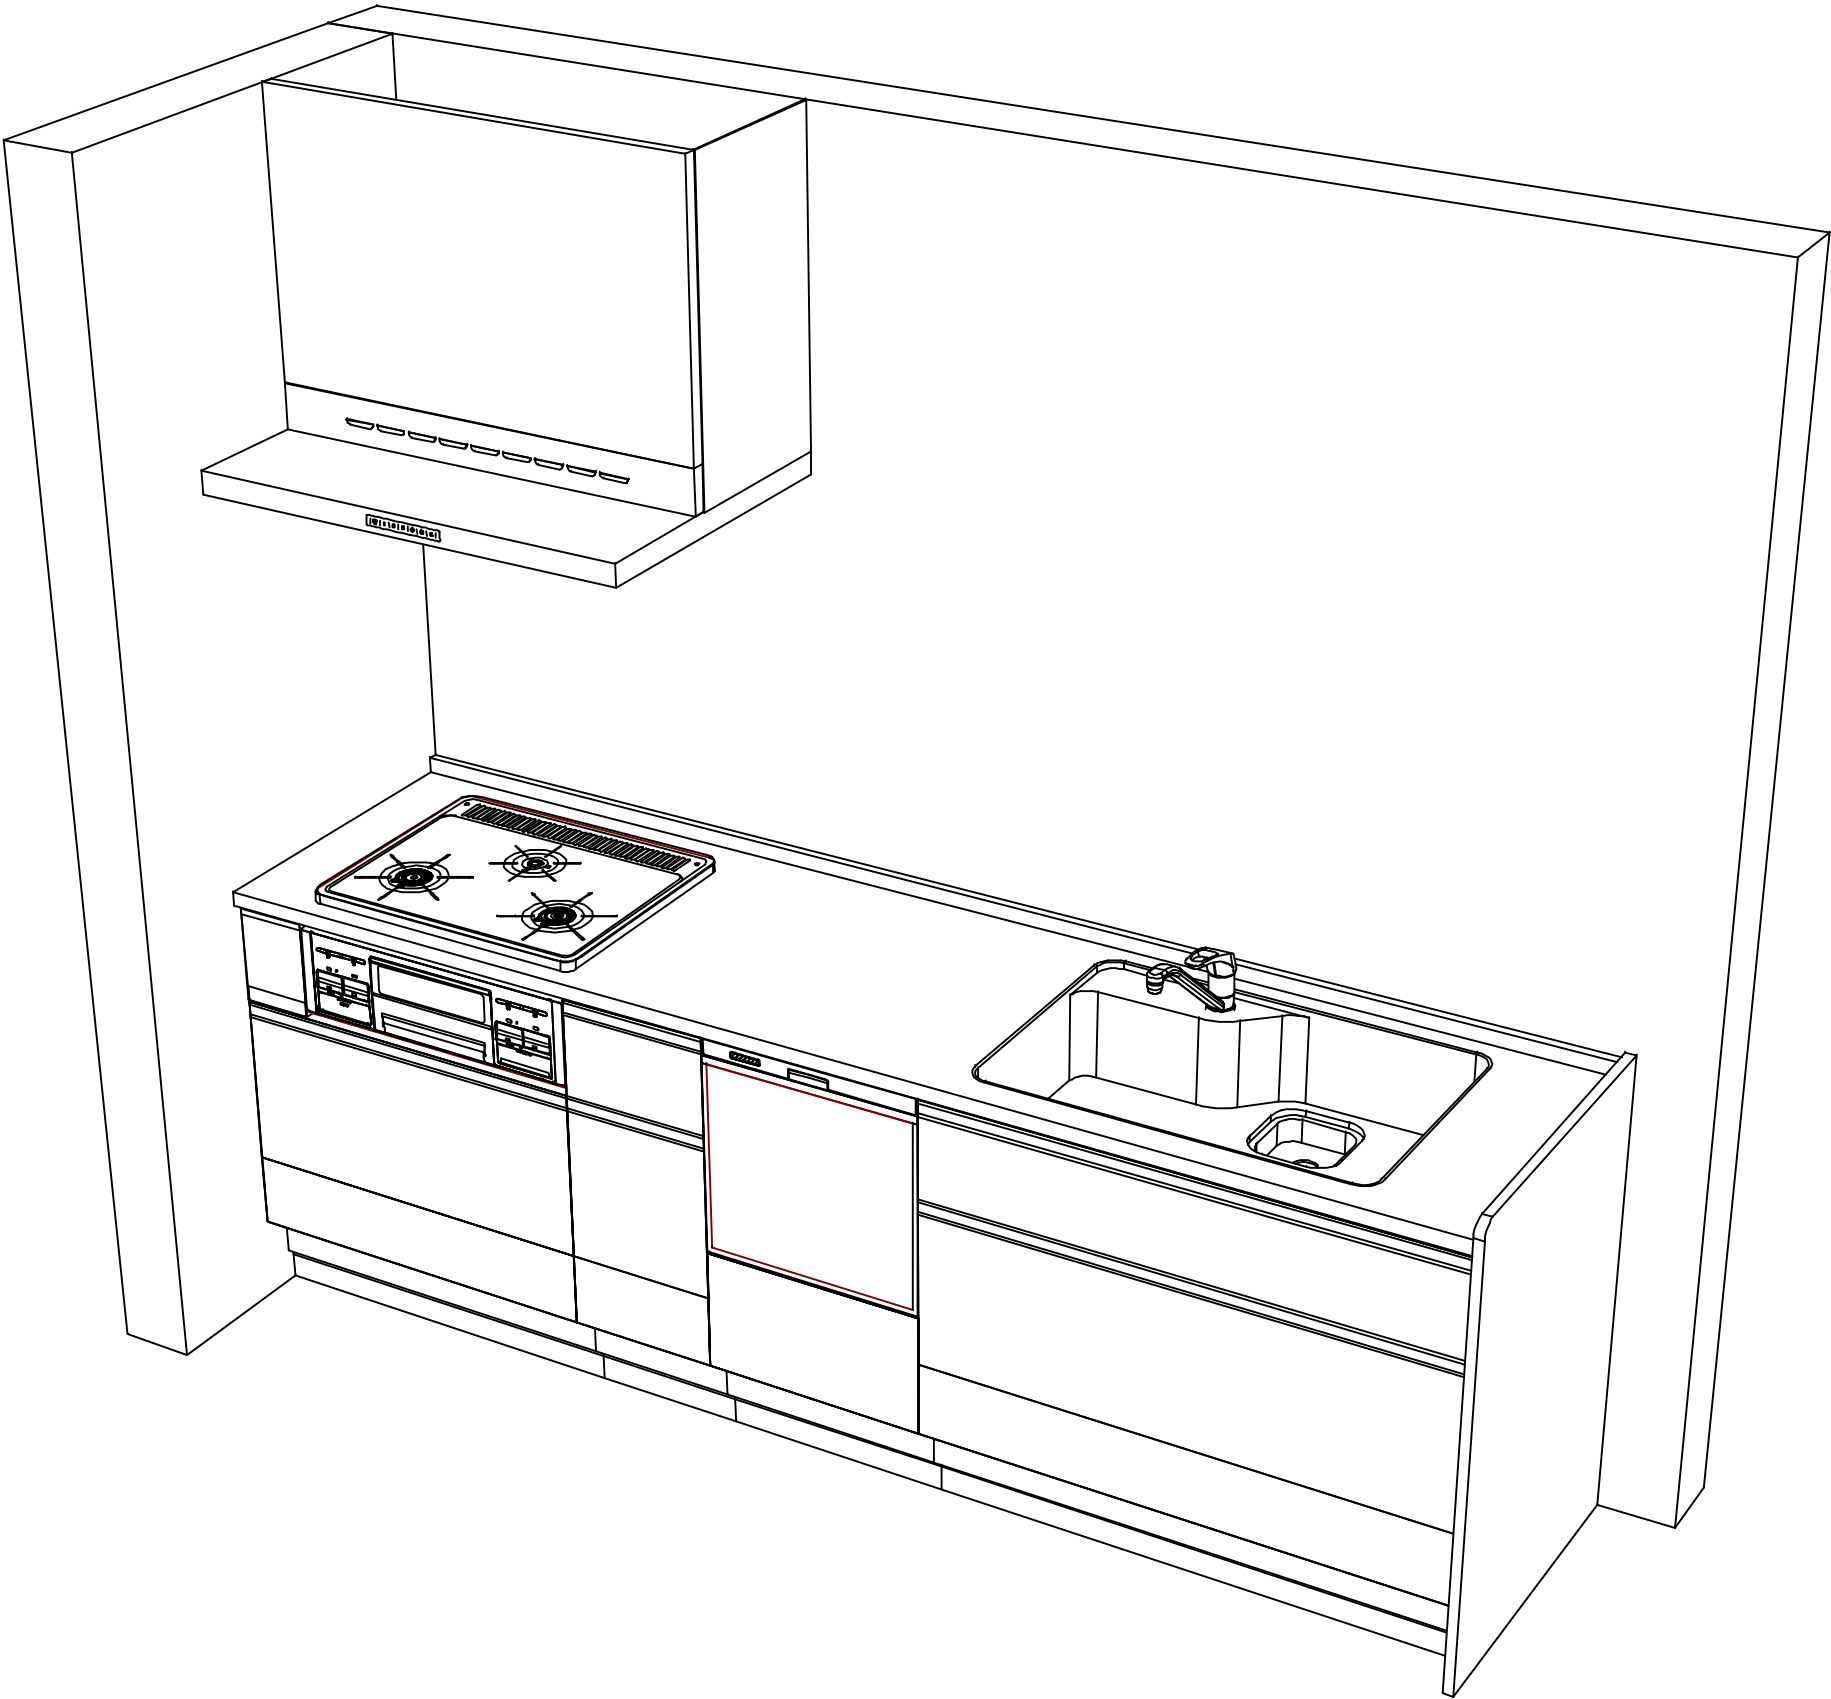

現場名称： 横浜-小田原SR SK11様邸	ぴったりサイズ`木製システムキッチン Refit リフィット	姿図 2	縮 尺： 1 / 30
現場番号： C3299252	プラン番号： 2712E-2504-0146T	作成日： 2025年4月28日	
小田原ショールーム	担当営業 ：	担当アドバイザー：	

■商品仕様概要

商品仕様	商品シリーズ	びったりサイズ木製システムキッチン R e f i t リフィット		
	タイプ	足元スライドタイプ		
	扉カラー	グループ1：ウッドミディアムダーク		
	引手種類	レール引手(シルバー)		
	天板形状・周口	I型255cm		
		-		
	奥行	65 c m		
	天板高さ	90cm		
	キッチンパネル	-		
	キッチンパネルカラー	なし		
	見切り・エッジ材	-		

■商品仕様書（キッチン側）

品目	仕様			備考
天板	材質	人造大理石	色 シャイングレー	
	シンク	らくエルシンク	色 ステンレス	
	部品	-		
		-		
		ｽｽﾞﾈﾞSGN-B、ｽｽﾞﾈﾞﾈﾞSGN		
		ﾏｲﾅﾅSGN		
下台	本体	木製	色 ホワイト	
	底板	ホーロー底板		
	引出し	化粧ボード（一部樹脂製）		
	レール・丁番	ソフトクローズレール		
	部品(標準)	-		
	部品(オプション1)	-		
	部品(オプション2)	-		
	部品(オプション3)	-		
設備仕様（下台）	水栓1	KM5011TTKE		
	水栓2	-		
	食器洗い乾燥機	TKW-405A-SV	色 シルバー	125V-15A・アース端子付コンセント
	加熱機器(本体)	TN36WV60 P	色 シルバー	
	加熱機器(トッププレート)	ホーロートップ	色 ブラック	
	加熱機器(レンジ)	-		
吊戸棚	本体	-		
	耐震ラッチ	-		
	部品	-		
レンジフード	品名	VRAT-902ADL(V)	色 シルバー	125V-15A (2芯コンセント)
	ファン仕様	シロッコファン（排気タイプ）		
	部品	VMHｽｽﾞﾈﾞ外ｶﾞｸﾞL		
		-		
		-		
		VRATﾏｲﾅﾅｲｶﾞｸﾞ90NA(V)		
設備仕様（上台）	照明ユニット	-		
	アイラック	-		
	電動昇降吊戸棚	-		
	昇降棚	-		
エンドパネル	材質	木製	色 ウッドミディアムダーク	
天井幕板	品名	-		

■商品仕様書（周辺収納側）

品目	仕様		備考
周辺仕様	周辺扉カラー	-	
	周辺引手	-	
	キッチンパネル	-	
トールユニット	本体	-	
	底板	-	
	引出し	-	
	レール	-	
	丁番	-	
	耐震ラッチ	-	
カウンターユニット	部品	-	
	本体	-	
	底板	-	
	レール	-	
家電収納	丁番	-	
	本体	-	
	部品	-	
周辺カウンター	材質	-	
吊戸棚	本体	-	
	耐震ラッチ	-	
	部品	-	
設備仕様（上台）	アイラック	-	
エンドパネル	材質	-	
天井幕板	品名	-	


基本工事区分について

本説明書は、キッチンの本体組立・設置と関連工事（建設工事）である 大工工事、電気工事、ガス配管工事、管工事（給排水）などと区別して説明しています。

建設工事は関連する法令・規定に従って法的有資格者による工事が必要になります。

流通業者様からの発注で下請けとして本体の「取付・設置」を行う場合は、建設工事部分とキッチン本体「取付・設置」を区別して行ってください。

設置前工事、設置後工事の一部でも含む場合は、建設工事となります。

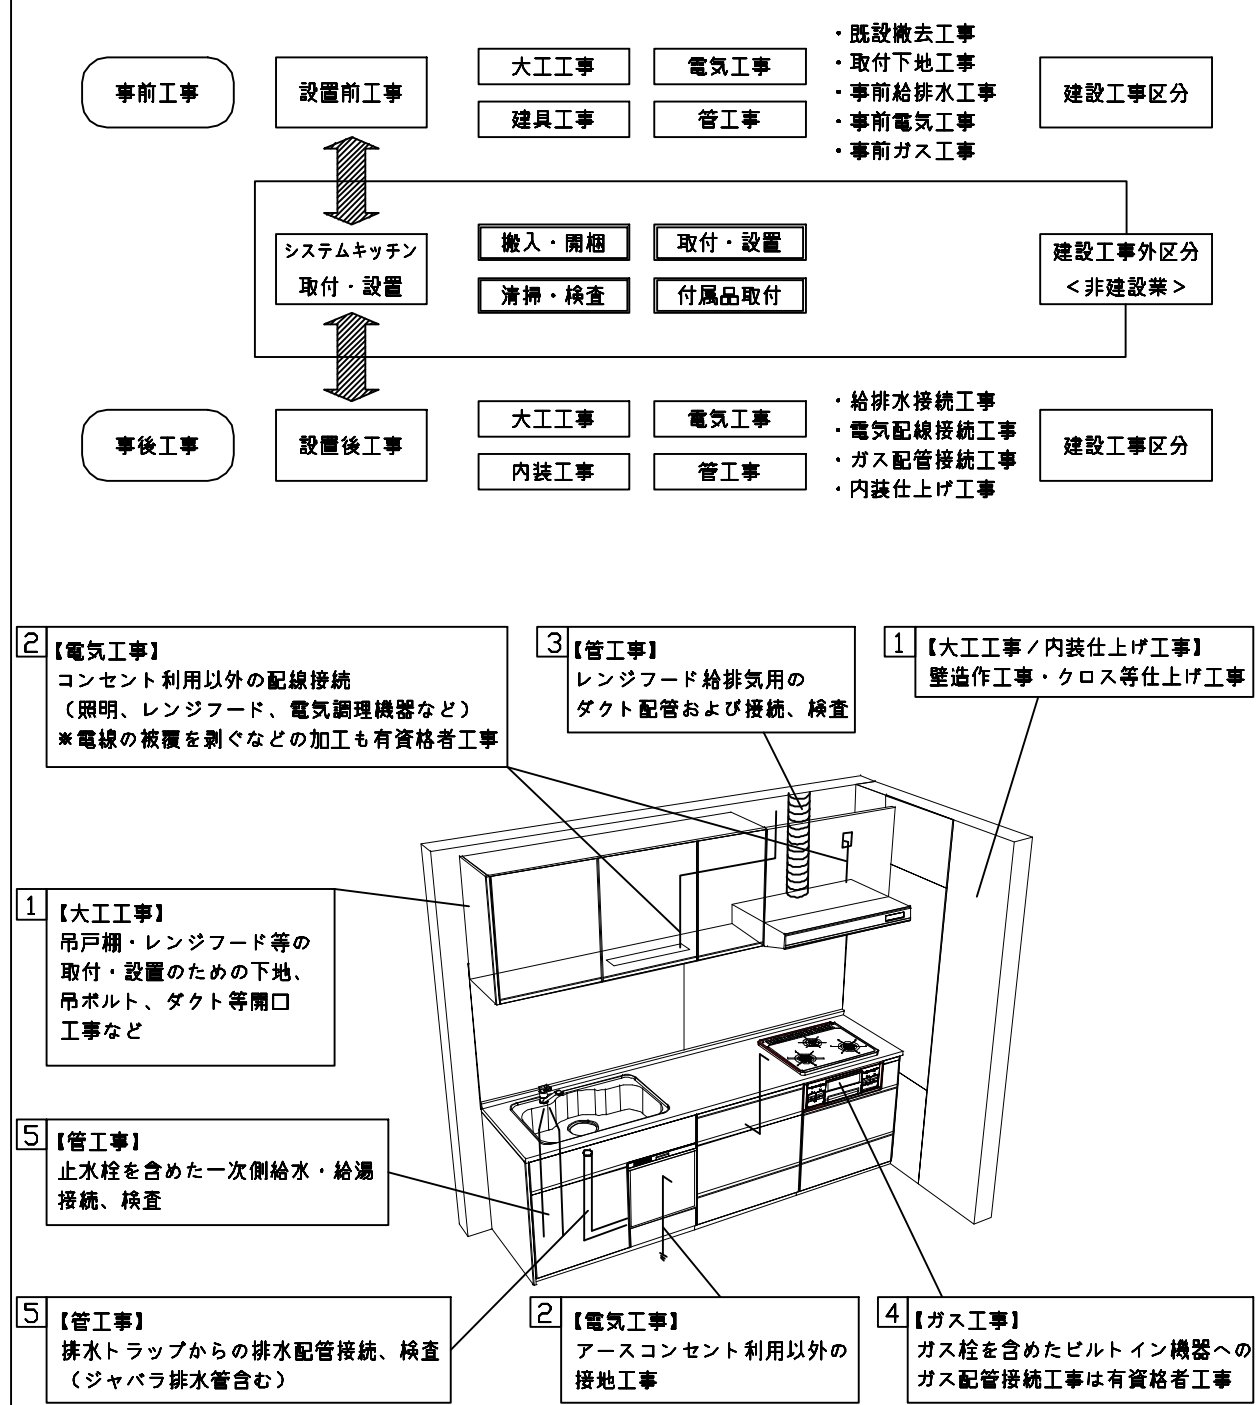

■システムキッチン 工事区分

参考：キッチン・バス工業会『工事区分ガイドライン』

工事区分	部位 (図)	業種区分	作業名称（区分）	建設工事			建設工事外		作業内容
				大工 工事	管 工事	電気 工事	設備・ガス機器設置	キッチン取付	
設置前工事	1 3	大工 管	外壁の開口工事	○	○				レンジフードのダクト用の建築壁の穴あけ工事
			建築壁の下地処理工事	○					ウォールキャビネット等の取付のための壁下地処理工事
			幕板取付壁下地処理工事	○					天井・壁等の幕板等取付のための下地処理工事
			アンカー、吊ボルト工事	○					吊戸棚、レンジフード等のアンカー、吊ボルト工事
			換気機器用ダクトの関連工事		○	○			建築物の事前ダクト配管等の工事
	2	電気	キッチンパネル下地処理工事	○					キッチンパネルを貼るための建築壁の下地処理工事
			レンジフードの電気工事			○			建築の屋内配線と配線器具（コンセント）工事
			I H調理機器の電気工事			○			I H調理機器専用の200Vの事前電気工事
			ウォールキャビネット部分の電気工事			○			照明器具等の電気工事
			電動昇降吊戸棚の電気工事			○			電動昇降吊戸棚の専用電源・アース工事
			食器洗い乾燥機の電源・アース工事			○			食器洗い乾燥機の専用電源・アース工事
			水栓の電気工事			○			タッチレス水栓、アルカリイオン整水器の電気工事
	4	ガス	ガス調理機器のガス配管工事		○				ガス調理機器用の事前ガス配管工事
	5	管	排水配管の立上げ工事		○				キッチン排水用の所定位置への排水配管立上げ工事
			給水・給湯配管の立上げ工事		○				キッチン専用の所定位置への給水給湯配管立上げ工事
			食器洗い乾燥機の給排水配管工事		○				食器洗い乾燥機用の専用給水(給湯)・排水配管事前工事
システムキッチン 本体取付・設置		建設工事 外区分	キッチンパネルの取付 【注記 1】					☐	製品を加工して建築下地へ取付
			製品間のシリコン充填 【注記 2】					☐	製品間の隙間を仕上げる処理作業
			レンジフードの取付 【注記 1】					☐	本体及び化粧パネルを取付ける作業
			ウォールキャビネットの取付					☐	ウォールキャビネットを取付ける作業
			電動昇降吊戸棚の取付					☐	電動昇降吊戸棚を取付ける作業
			ベースキャビネット・ワークトップの取付					☐	ベースキャビネット・ワークトップの組立・調整して設置する作業
			排水部品の組立 【注記 3】				☐	☐	排水部品とシンクの組立
			水栓類の組立・ワークトップへの取付 【注記 1】				☐	☐	水栓、浄水器同梱部材の組立（ワークトップへの取付）
			ビルトイン機器の取付 【注記 1】				☐	☐	ビルトイン機器のキッチン本体への組込作業
			試運転・完成検査 【注記 4】				☐	☐	完成後の試運転、性能確認検査
設置後工事	2 3	電気 管	ウォールキャビネット照明器具工事			○			事前配線の電源線と照明器具の接続、検査
			電気配線器具の取付			○			スイッチ、コンセント等の電気配線工事
			レンジフードとダクト接続工事		○				建築ダクトとレンジフードの接続、検査
	4	ガス	その他電化機器の工事			○			電化機器と電源線、アースの接続工事
			ガス調理機器のガス配管接続工事				☐		ガス調理機器とガス栓との接続工事（資格要）
	5	管	給水・給湯配管と水栓の接続工事		○				給水・給湯の一次側と水栓の接続、検査
			給水・給湯配管とオプション機器の接続工事		○				オプション機器と一次側給排水の接続、検査
			建築創排水配管への接続工事		○				キッチン排水配管と建築創排水配管の接続、検査

※【注記 1】原則、現場支給製品は支給側で取付実施とする

※【注記 2】当社製品間のみ実施する場合が多い。但し、現場により打合せにて作業範囲を決定する場合がある

※【注記 3】給排水配管の仕様や状況により、排水部品の組立作業範囲を打合せにて決定する

※【注記 4】製品の完成検査、試運転は、工事完成後に行う場合が多い。但し、原則、商品取付完了時に検査、試運転が可能な範囲のみキッチン設置者が実施する

■必ずご確認ください。

- ・天井高さ、吊戸棚・レンジフード取付高さをご確認ください。
- ・《 》内寸法は参考寸法です。

■設備図の見方、表示記号について

- ・寸法はキッチンパネル厚みとクリア寸法を含んでいません。
- ・KP：キッチンパネル

■必ずお読みください


1)以下の工事・部材は別途ご用意ください。

- ・周囲躯体、仕上げ、取付用下地工事
- ・ダクト工事、壁面開口、屋外化粧カバー取付等
- ・給排水配管、電気配線、ガス配管及び接続工事


2)本体の取付以外の関連工事は法的有資格者による工事が必要になります。

- ・大工工事、電気工事、ガス配管工事、管工事、建具工事等


3)キッチンパネルを設置する壁面下地は
プラスターボード仕上げをお願いします。

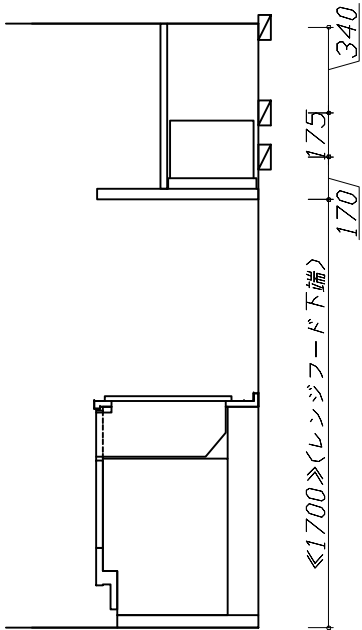

固定下地位置

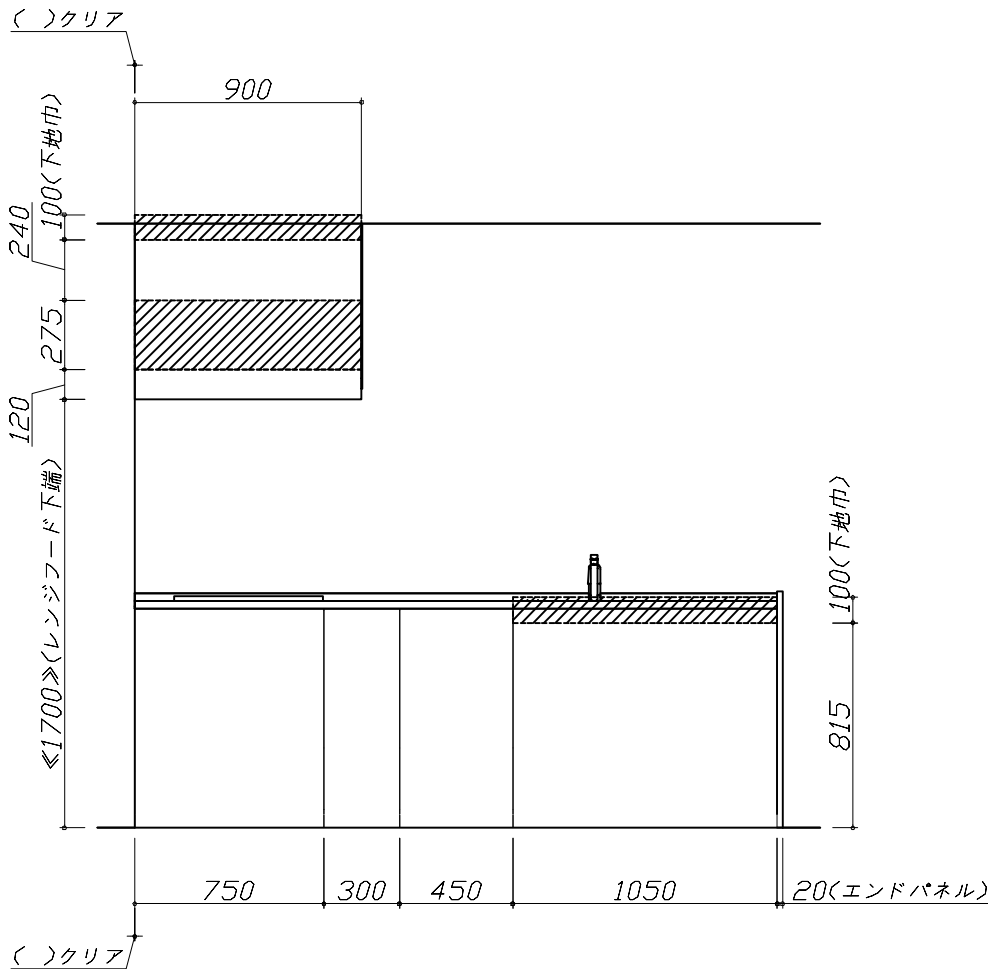

固定下地位置

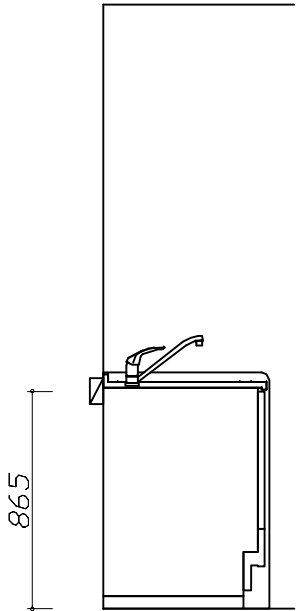

固定下地位置

■必ずご確認ください。

- ・天井高さ、吊戸棚・レンジフード取付高さをご確認ください。
- ・《 》内寸法は参考寸法です。


■設備図の見方、表示記号について

- ・寸法はキッチンパネル厚みとクリア寸法を含んでいません。
- ・KP：キッチンパネル

■設備記号

記号	記号の意味	記号	記号の意味
○	給水位置	⦿	コンセント位置
●	給湯位置	⦿E	7-ス付コンセント位置
⦶	排水位置	⦿ET	7-スターミナル付コンセント位置
⊙	ガス配管位置	㍿	電源取出位置
⊕	電源位置		

□□□□：点検口

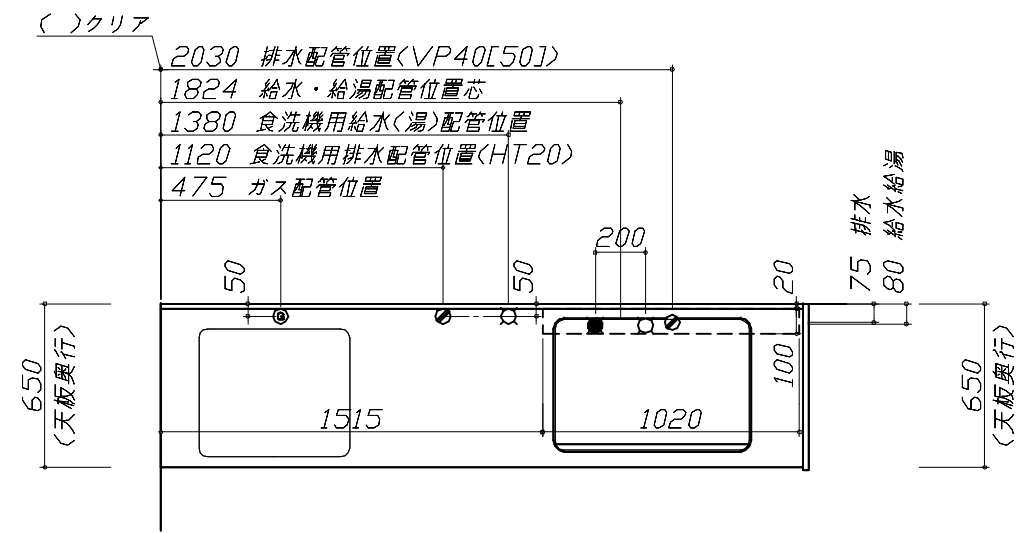

■必ずお読みください

1)以下の工事・部材は別途ご用意ください。

- ・周囲躯体、仕上げ、取付用下地工事
- ・ダクト工事、壁面開口、屋外化粧カバー取付等
- ・給排水配管、電気配線、ガス配管及び接続工事





2)本体の取付以外の関連工事は法的有資格者による工事が必要になります。

- ・大工工事、電気工事、ガス配管工事、管工事、建具工事等

■機器類電源詳細

1	食洗機用電源	15A-125V E付埋込コンセント	⦿ET
2	レンジフード用電源	15A-125V E付埋込コンセント 消費電力145W	⦿E







※ダクト配管可能範囲は詳細図参照



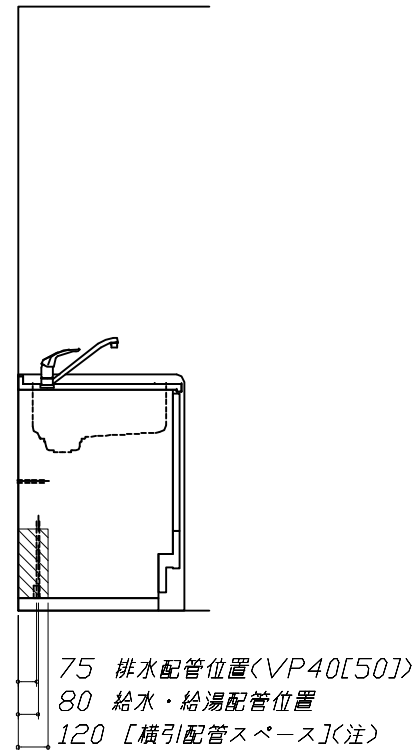
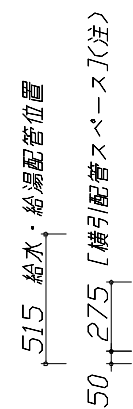
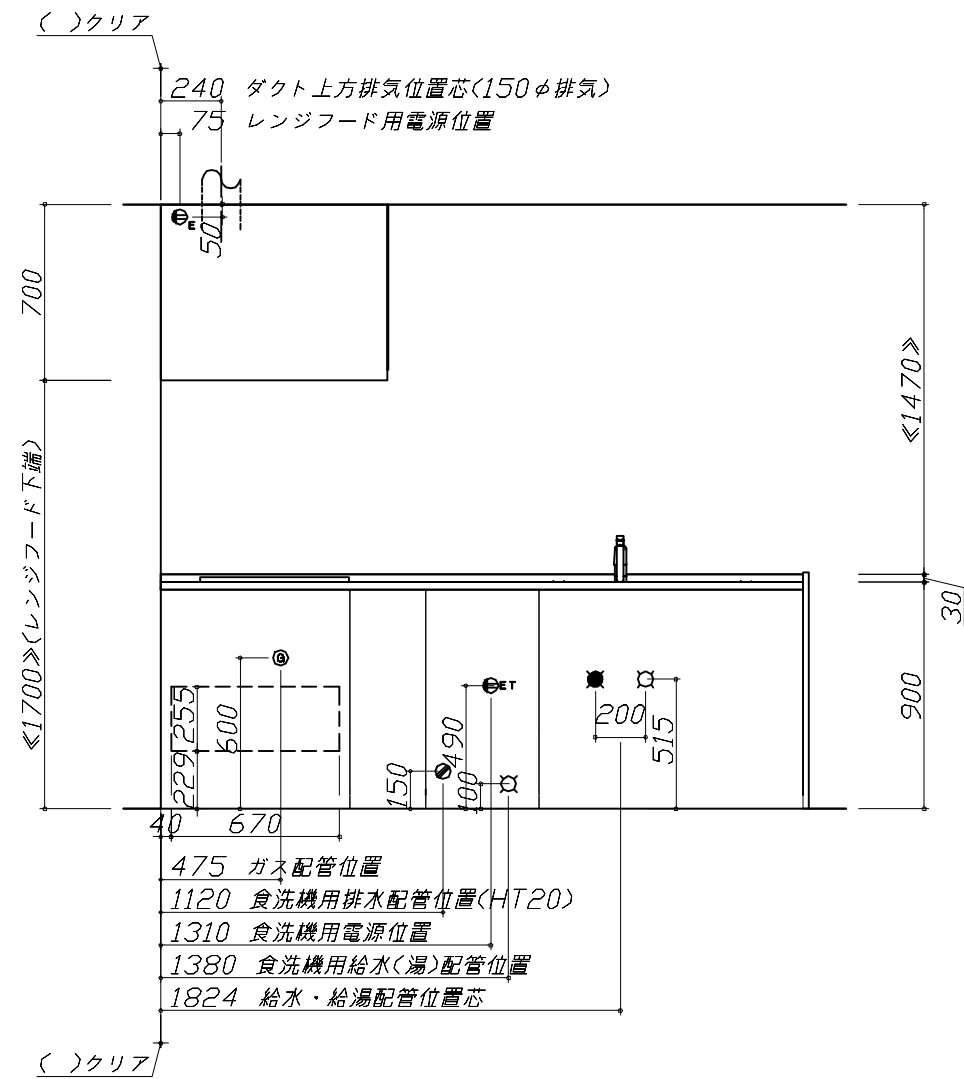
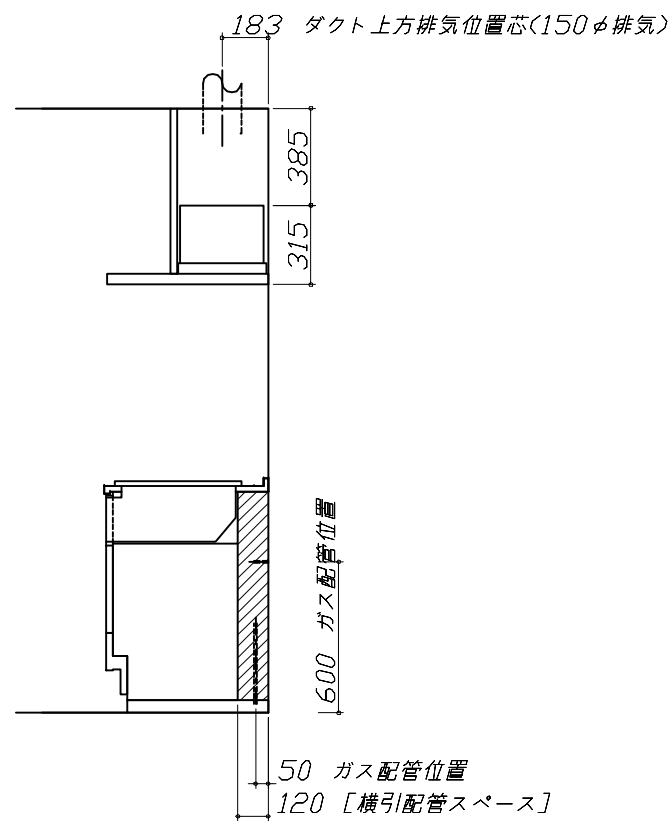


横引配管スペースの側板は切り欠き無し

Takara standard タカラスタンダード株式会社	現場名称： 横浜-小田原SR SK11様邸	ぴったりサイズ木製システムキッチン Refit リフィット	設備図 1	縮 尺： 1 / 30
	現場番号： C3299252	プラン番号： 2712E-2504-0146T	作成日： 2025年4月28日	
	小田原ショールーム	担当営業：	担当アドバイザー：	

縮尺：A3サイズ等倍

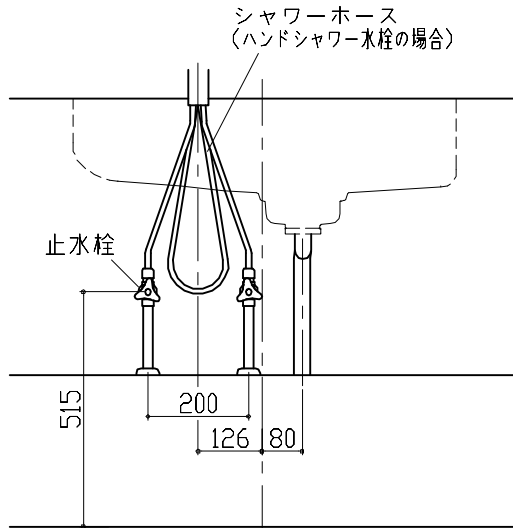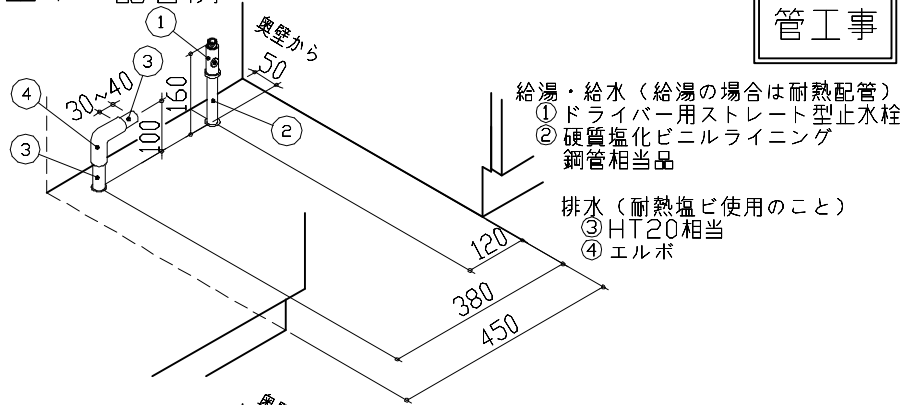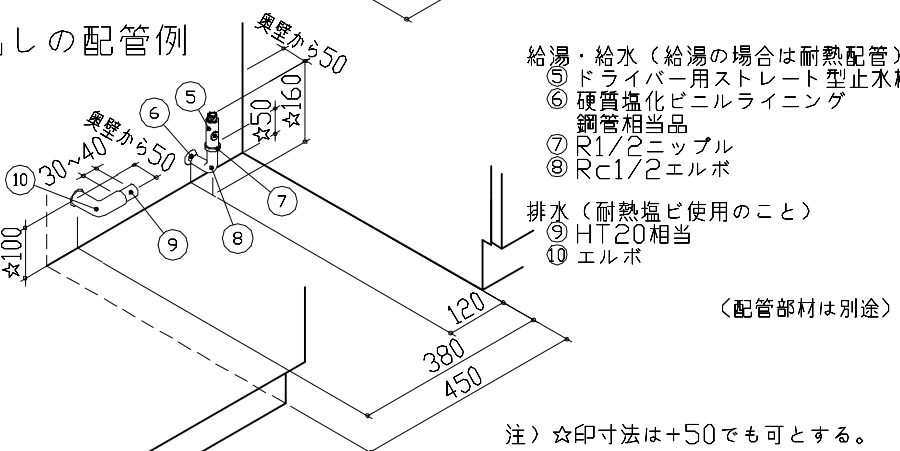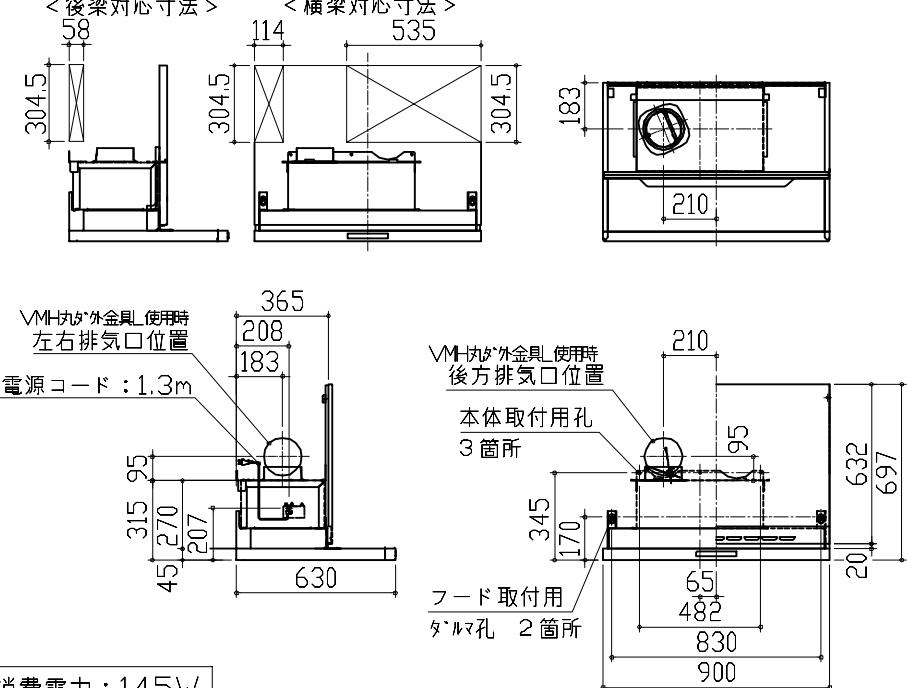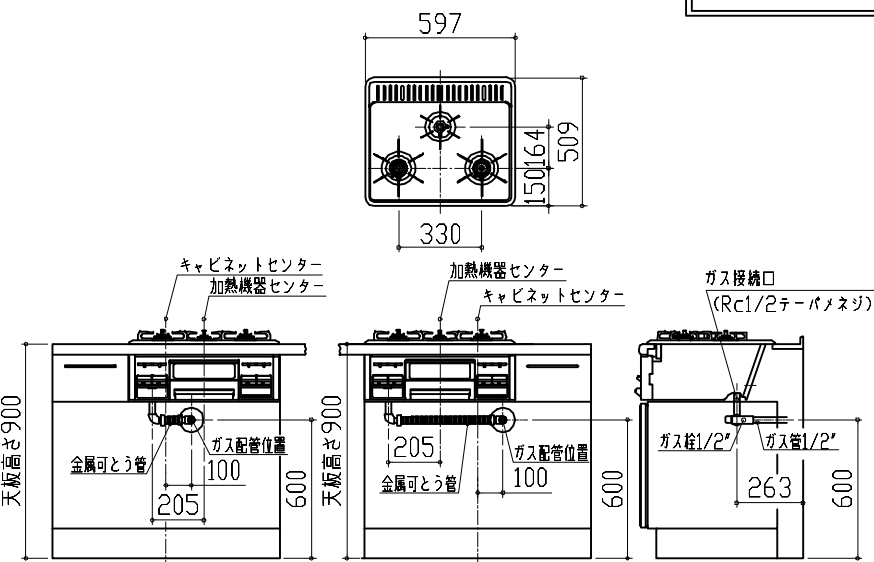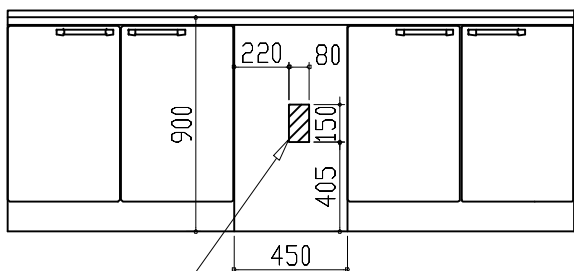らくエルシンク給水排水配管例図		シンク横食器洗い乾燥機 配管例図		レンジフード詳細図	
給水給湯壁出し配管の場合 止水栓位置にアングル止水栓を取り付けてください。 (止水栓は別途)  管工事		床立上げの配管例  管工事 壁出しの配管例  注) ☆印寸法は+50でも可とする。		<VRAT-902 L排気> 前面パネル梁欠き対応タイプ 後方および左右排気口位置はVMH丸形外金具L使用時の寸法です。 アルミダクト使用時の排気口位置はダクト配管可能範囲を参照ください。 実際の排気用接続部品の開口部寸法はφ148です。 <後梁対応寸法> <横梁対応寸法>  消費電力: 145W	
ガス配管例図		シンク横食器洗い乾燥機 電気配線例図		レンジフード詳細図 ダクト配管可能範囲	
<TN36WV60>  ガス配管工事		<TKW-405A-SV> 電源は100V15A以上の専用回路を 設けてください。 *本体を設置する場所の背壁(図の斜線部)に給・排水管工事部分 を避けて125V、15Aのアースターミナル付埋込みコンセントを設 け、これに電源電線、アース線を配線してください。  コンセント位置 (15A-125Vアース端子付埋込) 消費電力: 685W 電気工事		<VRAT 風圧シャッター L排気> 上方排気可能範囲<天井> 上方排気 右排気可能範囲<右壁> 右側排気 後方排気可能範囲<後壁> 後方排気 左排気可能範囲<左壁> 側方排気<左側> 注) ●本図はアルミダクトφ150を使用した場合の配管可能範囲である。 断熱材を取付ける場合は厚みを考慮すること。 ●リフォーム時など、既設の壁排気口を利用する場合、P変換アタッチメント<別売>を使用すること。	
Takara standard タカラスタンダード株式会社		現場名称: 横浜-小田原SR SK11様邸 現場番号: C3299252 小田原ショールーム		詳細図 1 作成日: 2025年4月28日 担当アドバイザー:	
		ぴったリサイズ`木製システムキッチン Refit リフィット プラン番号: 2712E-2504-0146T 担当営業 :		縮 尺: FREE	

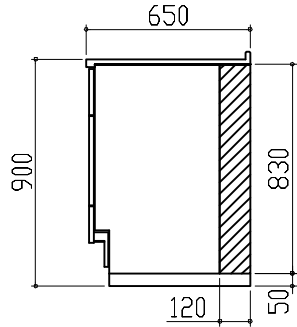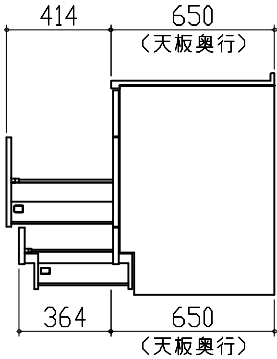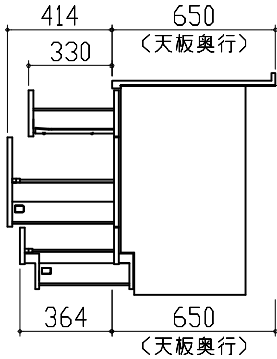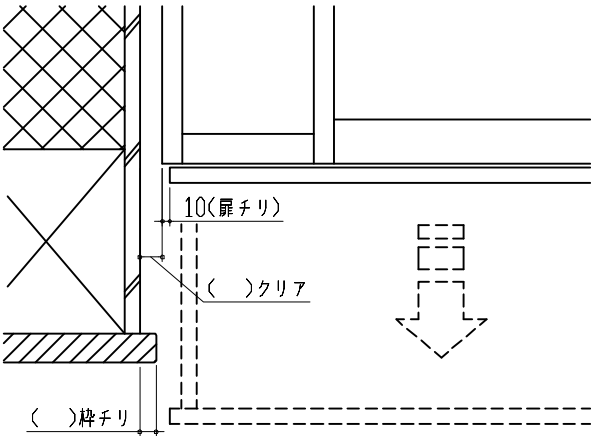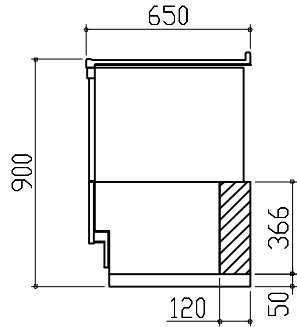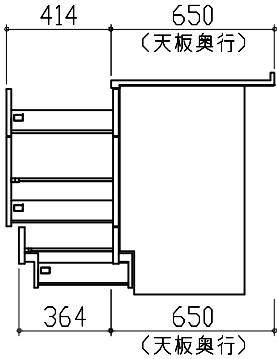横引配管有効寸法 詳細図		キャビネット引出寸法 詳細図	キャビネット引出寸法 詳細図	
【調理キャビネット】		【シンクキャビネット】	【コンロキャビネット】	
■：配管スペース 足元スライド標準タイプ 				
横引配管有効寸法 詳細図		キャビネット引出寸法 詳細図	エンド取り合い詳細図	
【調理キャビネット】		【調理キャビネット】	【キッチン本体 左側】  ■ 留意事項 引出しを開けたときにドア枠・窓枠・巾木と干渉しないようクリアを確保してください。	
■：配管スペース シンク横食洗キャビネット 				
Takara standard タカラスタンダード株式会社		現場名称： 横浜-小田原SR SK11様邸	ぴったりサイズ`木製システムキッチン Re f i t リフィット	詳細図 2
		現場番号： C3299252	プラン番号： 2712E-2504-0146T	縮 尺： FREE
		小田原ショールーム	担当営業：	担当アドバイザー：