ホーローシステムキッチン 御見積書

御名前　横浜-小田原SR SK1　様

業者　様

商品名　LEMURE レミュー

作成日　2024年12月26日
ﾌﾟﾗﾝ番号　2712E-2412-0136T
現場番号　C3296076

タカラスタンダード株式会社
◆小田原ショールーム
神奈川県小田原市国府津2902

TEL 0465-20-5213 / FAX 0465-48-5121
◆厚木営業所
TEL 046-280-6161 / FAX 046-227-5010

商品
御見積金額　¥2,742,200　（ 税込 ¥3,016,420 ）

（　）内の価格は税込価格＜税率10%＞を表示しています。

担当営業	担当ｱﾄﾞﾊﾞｲｻﾞｰ	ﾌﾟﾗﾝ作成者

※　商品御見積金額には商品組付費が含まれております。
※　給水・給湯・ガス・ダクト・電気等の接続工事は含まれておりません。

◆ 御見積仕様　★ 御見積のカラー表示は参考です。最終発注時には必ず御確認下さい。

《キッチン》	
キッチン本体サイズ	I型255cm
天板高さ	85cm
扉カラー	ｽﾎﾟﾙﾃｯﾄﾞﾋﾞｰﾁ・引手ﾌﾞﾛﾝｽﾞ
キャビネットカラー	ﾌﾞﾗｯｸ
キッチンパネル	なし
引手タイプ	ﾚｰﾙ引手ﾀｲﾌﾟ
ワークトップ材質	アクリル人造大理石(ハイグレード)
カラー	シックイベージュ
水栓	ハンドシャワー水栓
食器洗い乾燥機	なし
加熱機器	60cmﾊｲﾊﾟｰｶﾞﾗｽｺｰﾄﾄｯﾌﾟｶﾞｽｺﾝﾛ
レンジ機器	なし
ガス種	LPG

《周辺収納》	
周辺扉カラー	ｽﾎﾟﾙﾃｯﾄﾞﾋﾞｰﾁ・引手ﾌﾞﾛﾝｽﾞ
周辺キャビネットカラー	ﾌﾞﾗｯｸ
キッチンパネル	なし
周辺引手タイプ	ﾚｰﾙ引手ﾀｲﾌﾟ
カウンター材質	アクリル人造大理石(ハイグレード)
カラー	シックイベージュ

◆ 備考

★2025.1　ガスコンロ　TAF890へ入替
★HP掲載用キッチンパネル無プラン

◆ 御確認事項

No.*

御名前 横浜-小田原SR SK1 様

現場番号	C3296076	プラン番号	2712E-2412-0136T	作成日	2024/12/26

御見積明細 キッチン

★ 御見積のカラー表示は参考です。最終発注時には必ず御確認下さい。

NO	商品名	仕様	品番	数量	単価	金額
1	人造大理石ﾜｰｸﾄｯﾌﾟ(ﾊｲｸﾞﾚｰﾄﾞ・薄型)	家事らくｼﾝｸ(ｸﾞﾚｰ)	ZﾆIｳ255 TALｳ-G	1	333,000	333,000
2	シンクキャビネット	足元ｽﾗｲﾄﾞ、ﾌﾛﾝﾄﾎﾟｹｯﾄ、うちにもﾎｰﾛｰﾄﾚｲ	F-RNVM105P-5(L1SGNQ	1	293,500	293,500
3	調理台キャビネット	足元ｽﾗｲﾄﾞ(3段引出、ｲﾝﾅｰｹｰｽ、ｲﾝﾅｰｽﾗｲﾄﾞ)	F-TGVM075TL5(L1SGNQ	1	195,000	195,000
4	コンロ用キャビネット	足元スライド、ミキリ対応	F-KTVM075IR5(L1SGNQ-1	1	162,000	162,000
5	水栓	タッチレスハンドシャワー水栓、ブラック	KM6071ECM5TK	1	130,000	130,000
6	ガス加熱機器(ﾊｲﾊﾟｰｶﾞﾗｽｺｰﾄ)	両面焼き	TAF890W-U60CK	1		
	ガス加熱機器(本体)	ブラック、オーブン非接続	TAF890W-U60C P	1	186,000	186,000
	ガス加熱機器(トッププレート)	クリアパールブラック	T890-U60TP-CKN	1	37,000	37,000
	【ベースキャビネット小計】			8		1,336,500
7	ウォールキャビネット	レンジフード横タイプ、耐震ラッチ付	W-M A060ZLP(L1SGNQ	1	47,500	47,500
8	ウォールキャビネット	ダウンライト、耐震ラッチ付	W-MD A120 -P(L1SGNQ	1	105,500	105,500
	ダウンライト	ブラック、昼白色	ﾀﾞｳﾝﾗｲﾄ(877NBK)2ﾄｳ-5000K	1	36,000	36,000
9	レンジフード(本体)	シロッコファン、ブラック、加熱機器連動	VRAC-E751ADL(SQ)	1	166,000	166,000
	レンジフード用前面パネル	扉同色	VZP-75-655HN(1S)	1	17,500	17,500
10	リモコン		RHﾘﾓｺﾝ-3	1	2,000	2,000
11	エンドパネル	奥行65cmｷｬﾋﾞﾈｯﾄ(薄天板)用	EP-XNU-85 (L1SGN	1	21,500	21,500
12	エンドパネル	ｳｫｰﾙﾐﾄﾞﾙ、電動昇降、VUSVDS用	EP-WM (L1SGN	1	15,000	15,000
13	ラ・クックグランポッド	トリュフブラウン	PGDA-42BM(T)	1	20,000	20,000
14	どこでもラック(ｽｸｴｱﾀｲﾌﾟ)	タオルハンガーL、チャコールグレー	MGSK ﾀｵﾙﾊﾝｶﾞｰL (CG	1	2,500	2,500
	どこでもラック(ｽｸｴｱﾀｲﾌﾟ)	アタッチメント(小物トレイ)	MGAK ｺﾓﾉﾄﾚｰ15S (W	1	400	400
	どこでもラック(ｽｸｴｱﾀｲﾌﾟ)	アタッチメント(フック)	MGAK ﾌｯｸS (W	1	1,000	1,000
15	間仕切り名人	食器用間仕切りポール	MGﾏｼﾞｷﾘﾎﾟｰﾙJ4	1	2,700	2,700
16	間仕切り名人(デラックスタイプ)	APタイプ	MGﾏｼﾞｷﾘAP030-520	1	2,500	2,500
17	間仕切り名人(デラックスタイプ)	ASタイプ	MGﾏｼﾞｷﾘAS240-420	3	5,000	15,000
18	かくせるホーローボックス	間口75cm用	ﾄﾋﾞﾗｳﾗHS- 75N	1	7,000	7,000
19	かくせるホーローボックス	間口73cm用	ﾄﾋﾞﾗｳﾗHS- 73N	1	7,000	7,000
20	まな板	家事らくシンク用	ﾏﾅｲﾀVAE	1	8,500	8,500
21	水切り	家事らくシンク用	ﾐｽﾞｷﾘVAE	1	9,000	9,000
22	水切りプレート	家事らくシンク用	ﾐｽﾞｷﾘﾌﾟﾚｰﾄVAE	1	6,000	6,000
23	前台輪カバー		P-DC105 -5(K)	1	4,000	4,000
24	前台輪カバー		P-DC075 -5(K)	1	3,500	3,500

御名前 横浜-小田原SR SK1 様

現場番号	C3296076	プラン番号	2712E-2412-0136T	作成日	2024/12/26

御見積明細 キッチン

★ 御見積のカラー表示は参考です。最終発注時には必ず御確認下さい。

NO	商品名	仕様	品番	数量	単価	金額
25	前台輪カバー		P-DC073 -5(K)	1	3,500	3,500
26	施工部材		ｼﾘｺﾝ(ﾌﾞﾗｯｸ)	1	1,000	1,000
27	施工部材		ｼﾘｺﾝ(ｸﾞﾚｰ)	1	1,000	1,000
	キッチン合計			35		¥1,842,100

御見積明細 周辺収納

NO	商品名	仕様	品番	数量	単価	金額
28	家電収納ユニットキャビネット	奥行45cmタイプ	F-HW L090 -5(L)Q	1	51,000	51,000
	収納ワゴン	奥行45cm用	NW-90K(L)	1	24,500	24,500
	収納ワゴン用前面扉		NWﾄﾋﾞﾗ90MK(L1SGNK	1	40,500	40,500
	オープンタイプ用幕板	ブロンズ	HWﾏｸｲﾀ90T(G)	1	4,500	4,500
29	ウォールキャビネット	周辺用吊戸、耐震ラッチ付	W-M L090 -P(L1SGNQ	1	77,500	77,500
30	トールユニット上台	奥行45cm、開き扉ﾀｲﾌﾟ、耐震ﾗｯﾁ付	O-UF L090 -P(L1SGNQ	1	123,000	123,000
31	トールユニット下台	奥行45cm、開き扉(4段内引出)ﾀｲﾌﾟ	O-DKTL090 -5(L1SGNQ	1	195,000	195,000
32	カウンターユニット用カウンター	奥行45cm、人造大理石(ﾊｲｸﾞﾚｰﾄﾞ)、ｼｯｸｲﾍﾞｰｼﾞｭ	C-ﾆP090Nﾚ (Z)-G	1	82,000	82,000
33	ダストボックス	本体	DB-NWNﾎﾝﾀｲ	3	1,500	4,500
	ダストボックス	フタ	DB-NWNﾌﾀ	3	700	2,100
34	エンドパネル	周辺用ﾐﾄﾞﾙ吊戸用(H700)	EP-WMN (L1SGN	1	15,500	15,500
35	エンドパネル	吊戸・トール間用H560	EP-OA-IM (L1SGN	1	13,500	13,500
36	エンドパネル	ｽﾀｲﾘｯｼｭﾀｲﾌﾟ用	EP-OUF (L1SGN	1	24,500	24,500
37	エンドパネル	奥行45cmﾊｲｶｳﾝﾀｰ用	EP-NIG-85 (L1SGN	1	23,000	23,000
38	エンドパネル	奥行45cmﾊｲｶｳﾝﾀｰ(薄天板)用	EP-NIU-85 (L1SGN	1	23,000	23,000
39	施工部材		ｼﾘｺﾝ(ｸﾞﾚｰ)	1	1,000	1,000
	周辺収納合計			20		¥705,100

商品総合計		55	¥2,547,200

御名前 横浜-小田原SR SK1 様

現場番号	C3296076	プラン番号	2712E-2412-0136T	作成日	2024/12/26

	商品組付費	数量	金額
1	本体組付費	1	195,000
	商品組付費合計		¥195,000

商品御見積金額	¥2,742,200

※ 御見積明細の価格には消費税は含まれておりません。別途消費税が必要となります。
※ 商品組付費には配送・搬入・商品組付等の費用を含んでいます。
※ 商品組付費は現場の状況により変動する事があります。
又、給水・給湯・ガス・ダクト・電気等の接続工事は含まれておりません。

■必ずご確認ください。
・天井高さ、吊戸棚・レンジフード取付高さを
ご確認ください。
・≪　≫内寸法は参考寸法です。
・ハイグレード人大・クォーツ天板の場合、
実際の天板高さは+2mmになります。
■表示記号について
・KP：キッチンパネル

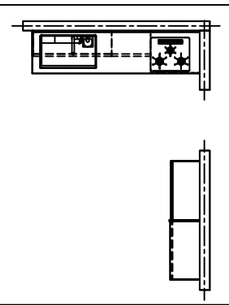

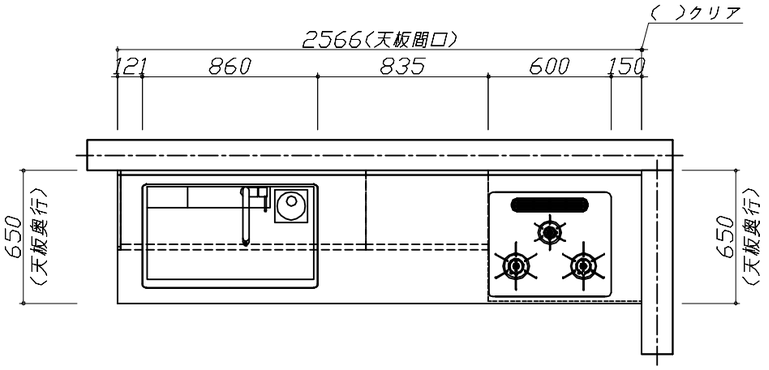

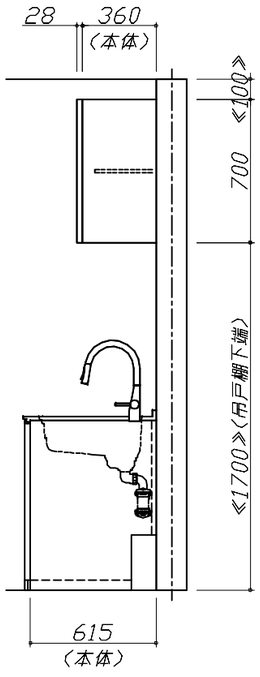

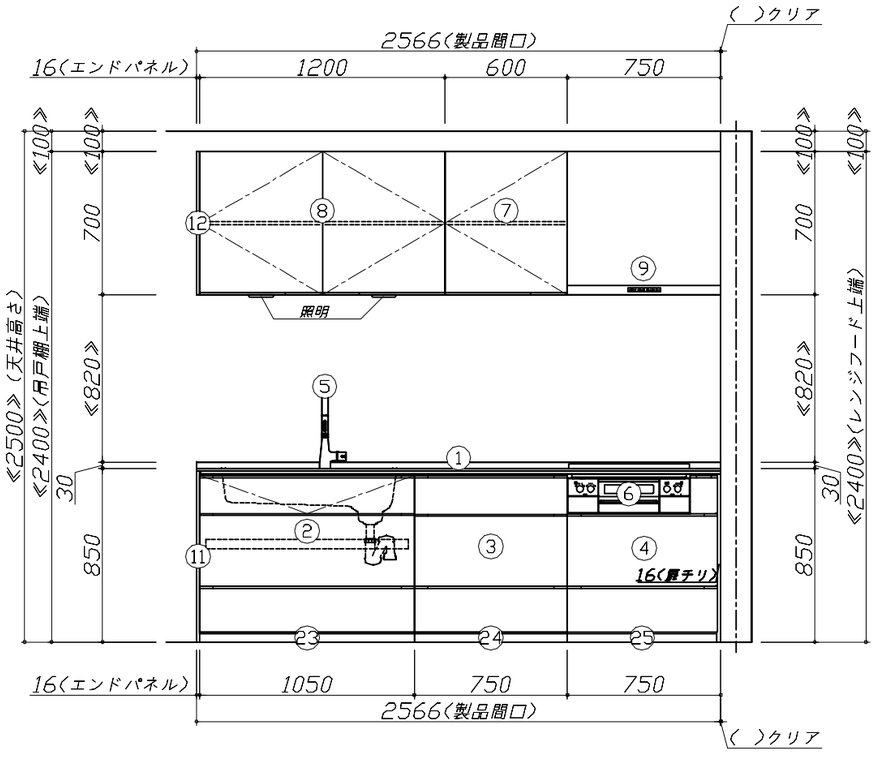

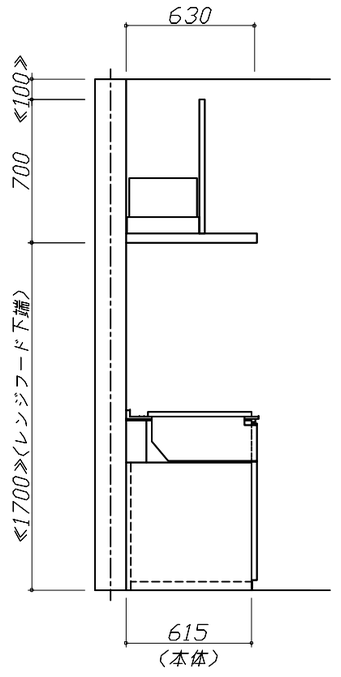

Takara standard タカラスタンダード株式会社	**現場名称：** 横浜ー小田原SR　SK1様邸	ホーローシステムキッチン　LEMURE　レミュー	姿図 1	**縮　尺：** 1 / 30
	現場番号： C3296076	**プラン番号：** 2712E-2412-0136T	**作成日：** 2024年12月26日	
	小田原ショールーム	**担当営業　：**	**担当アドバイザー：**	

縮尺：A3サイズ等倍

■必ずご確認ください。
・天井高さ、吊戸棚・レンジフード取付高さをご確認ください。
・≪　≫内寸法は参考寸法です。
・ハイグレード人大・クォーツ天板の場合、実際の天板高さは+2mmになります。
■表示記号について
・KP：キッチンパネル

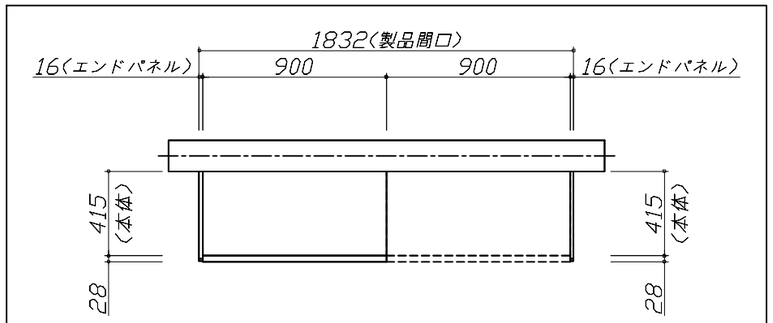

上台伏せ図

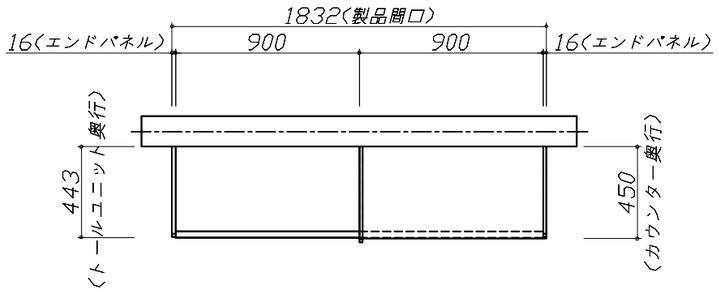

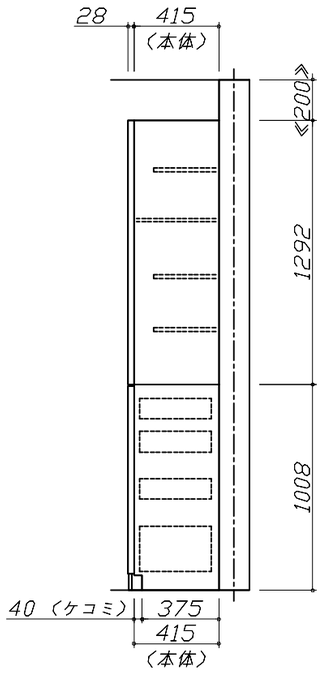

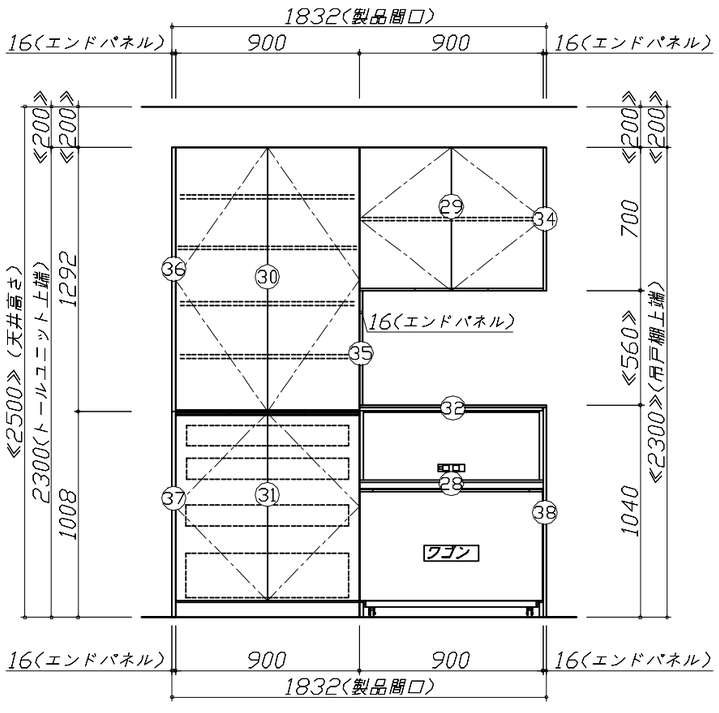

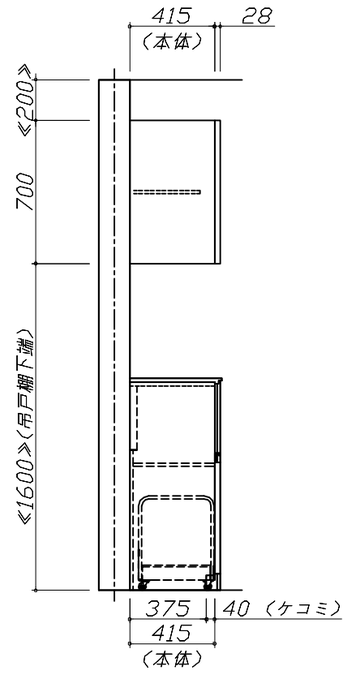

Takara standard タカラスタンダード株式会社	**現場名称：** 横浜ー小田原SR　SK1様邸	ホーローシステムキッチン　LEMURE　レミュー	姿図 2	**縮　尺：** 1 / 30
	現場番号： C3296076	**プラン番号：** 2712E-2412-0136T	**作成日：** 2024年12月26日	
	小田原ショールーム	**担当営業　：**	**担当アドバイザー：**	

縮尺：A3サイズ等倍

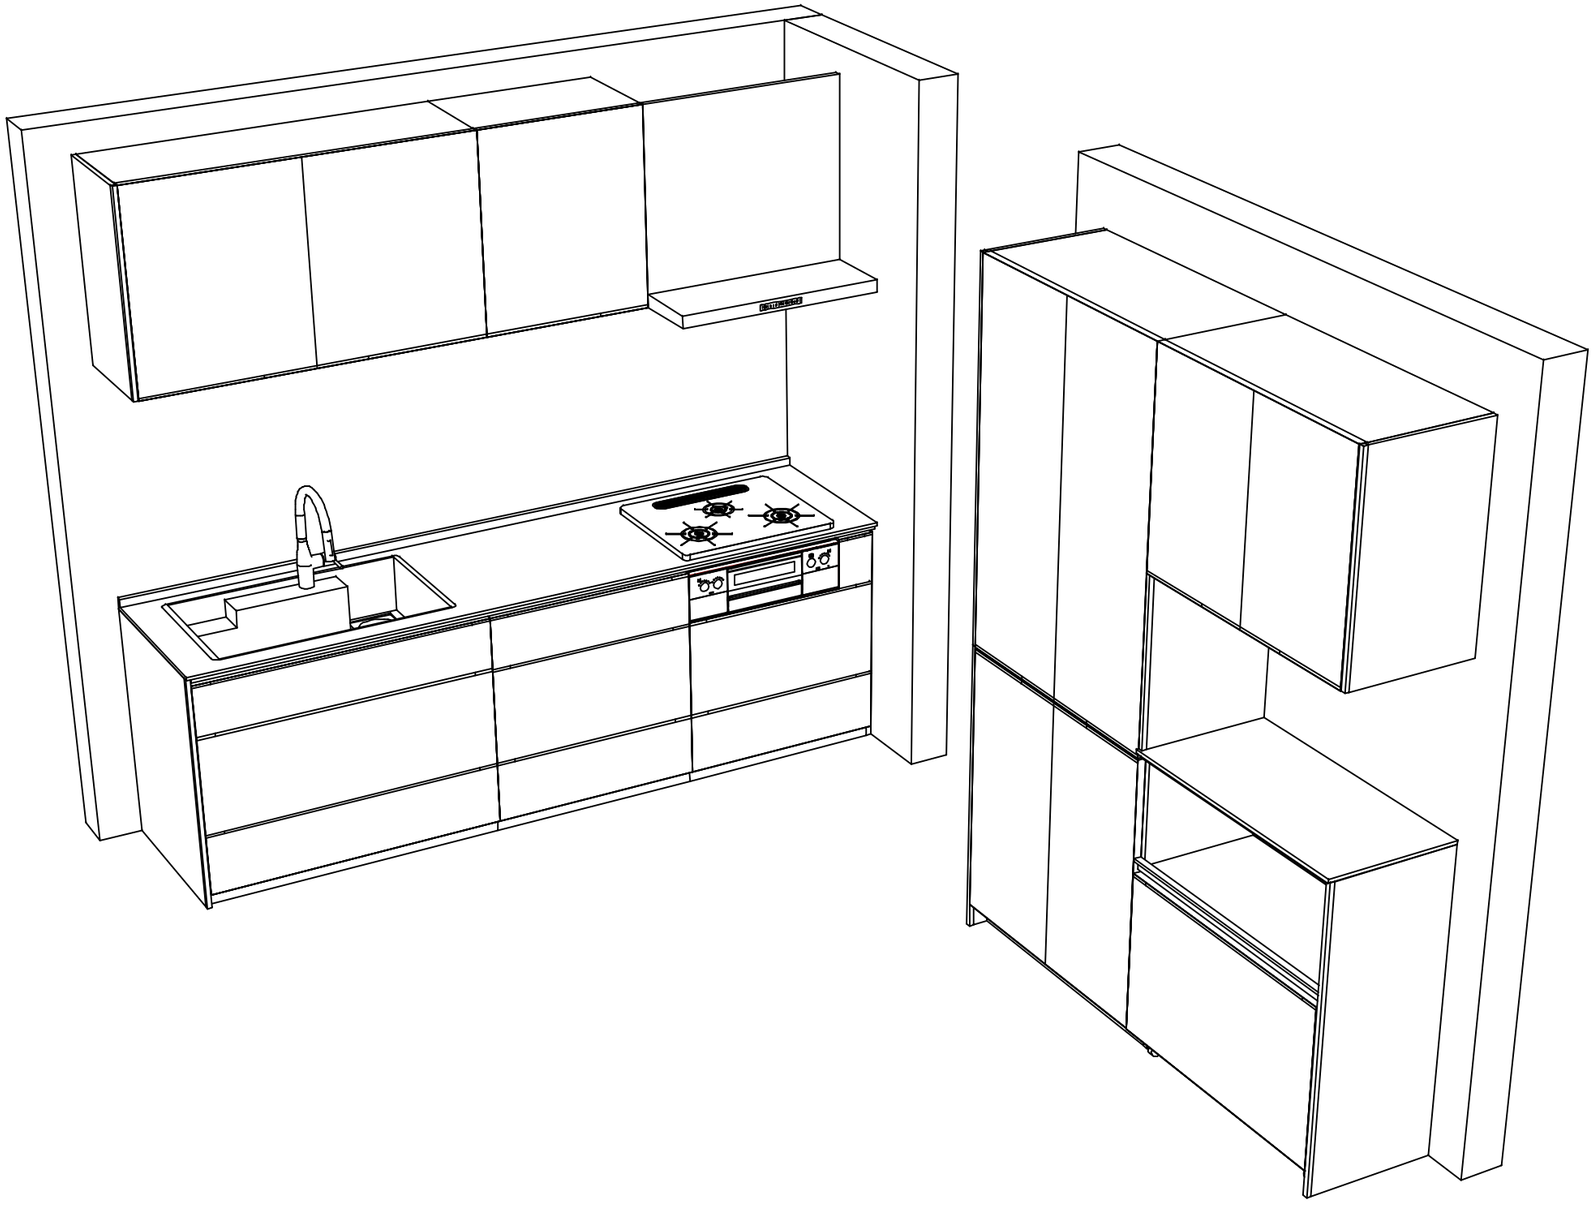

Takara standard タカラスタンダード株式会社	**現場名称：** 横浜ー小田原SR　SK1様邸	ホーローシステムキッチン　LEMURE　レミュー	姿図 3	**縮　尺：** 1 / 30
	現場番号： C3296076	**プラン番号：** 2712E-2412-0136T	**作成日：** 2024年12月26日	
	小田原ショールーム	**担当営業　：**	**担当アドバイザー：**	

縮尺：A3サイズ等倍

■商品仕様概要

商品仕様	商品シリーズ	ホーローシステムキッチン　LEMURE　レミュー
	タイプ	足元スライドタイプ
	扉カラー	ｽﾎﾟﾙﾃｯﾄﾞﾋﾞｰﾁ・引手ﾌﾟﾛﾝｽﾞ
	引手種類	ﾚｰﾙ引手ﾀｲﾌﾟ
	天板形状・間口	I型255cm
		-
	奥行	65ｃｍ
	天板高さ	85cm
	キッチンパネル	-
	キッチンパネルカラー	なし
	見切り・エッジ材	樹脂製

■商品仕様書（キッチン側）

品目	仕様				備考
天板	材質	アクリル人造大理石	色	シックイベージュ	
	シンク	アクリル人造大理石シンク（家事らく）	色	グレー	
	部品	-			
		ﾐｽﾞｷﾘﾌﾟﾚｰﾄVAE			
		ﾐｽﾞｷﾘVAE			
		ﾏｶﾞｲﾀVAE			
		-			
下台	本体	ホーロー製	色	ブラック	
	底板	ホーロー製			※一部木製を使用する箇所あり
	引出し	ホーロー製			※一部木製を使用する箇所あり
	レール・丁番	ソフトクローズレール			
	部品(標準)	引出用サイドカバー、かくせるホーローボックス			
		-			
	部品(オプション)	ホーローインナーケース(左設置)・ホーローインナースライド、うちにもホーロートレイ			フロントポケット
設備仕様（下台）	水栓1	KM6071ECM5TK			
	水栓2	-			
	食器洗い乾燥機	-			
	加熱機器(本体)	TAF890W-U60CK	色	ブラック	
	加熱機器(トッププレート)	ハイパーガラスコートトップ	色	クリアパールブラック	
	加熱機器(レンジ)	-			
吊戸棚	本体	化粧ボード	色	ブラック	
	耐震ラッチ	有			
	部品	棚板			
レンジフード	品名	VRAC-E751ADL(SQ　)	色	ブラック	125V-15A（2芯コンセント）
	ファン仕様	シロッコファン（排気タイプ）			
	部品	-			
		-			
		-			
		RHﾘﾓｺﾝ-3			
設備仕様（上台）	照明ユニット	-			
	アイラック	-			
	電動昇降吊戸棚	-			
	昇降棚	-			
エンドパネル	材質	ホーロー製	色	スポルテッドビーチ	
		-			
		-			
		-			
天井幕板	品名	-			

■商品仕様書（周辺収納側）

品目	仕様				備考
周辺仕様	周辺扉カラー	ｽﾎﾟﾙﾃｯﾄﾞﾋﾞｰﾁ・引手ﾌﾟﾛﾝｽﾞ			
	周辺引手タイプ	ﾚｰﾙ引手ﾀｲﾌﾟ			
	キッチンパネル	なし			
トールユニット	本体	木製	色	ブラック	
	底板	木製			
	引出し	ホーロー製			
	レール	ソフトクローズレール			
	丁番	標準			
	耐震ラッチ	有			
	部品	棚板			
カウンターユニット	本体	-			
	底板	-			
	レール	-			
	丁番	-			
家電収納	本体	ホーロー製	色	ブラック	100V
	部品	収納ワゴン			
周辺カウンター	材質	アクリル人造大理石(ハイグレード)	色	シックイベージュ	
吊戸棚	本体	化粧ボード	色	ブラック	
	耐震ラッチ	有			
	部品	棚板			
設備仕様（上台）	アイラック	-			
エンドパネル	材質	ホーロー製	色	スポルテッドビーチ	
		-			
天井幕板	品名	-			

基本工事区分について

本説明書は、キッチンの本体組立・設置と関連工事〔建設工事〕である　大工工事、電気工事、ガス配管工事、管工事〔給排水〕などと区別して説明しています。
建設工事は関連する法令・規定に従って法的有資格者による工事が必要になります。
流通業者様からの発注で下請けとして本体の「取付・設置」を行う場合は、建設工事部分とキッチン本体「取付・設置」を区別して行ってください。
設置前工事、設置後工事の一部でも含む場合は、建設工事となります。

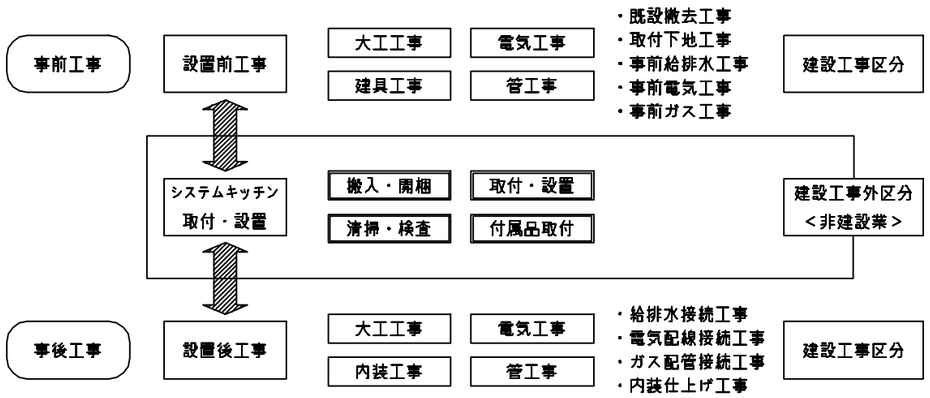

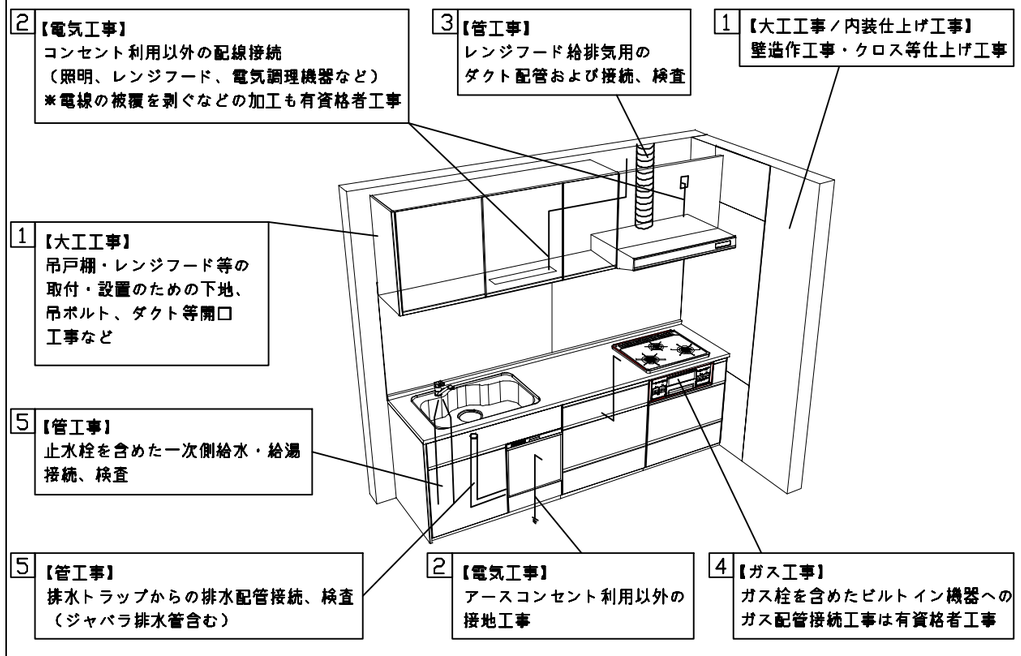

■システムキッチン　工事区分　　参考：キッチン・バス工業会『工事区分ガイドライン』

工事区分	部位（図）	業種区分	作業名称（区分）	建設工事 大工工事	建設工事 管工事	建設工事 電気工事	建設工事外 設備・ガス機器設置	建設工事外 キッチン取付	作業内容
設置前工事	1 3	大工 管	外壁の開口工事	○	○				レンジフードのダクト用の建築壁の穴あけ工事
			建築壁の下地処理工事	○					ウォールキャビネット等の取付のための壁下地処理工事
			幕板取付壁下地処理工事	○					天井・壁等の幕板等取付のための下地処理工事
			アンカー、吊ボルト工事	○					吊戸棚、レンジフード等のアンカー、吊ボルト工事
			換気機器用ダクトの関連工事		○	○			建築物の事前ダクト配管等の工事
			キッチンパネル下地処理工事	○					キッチンパネルを貼るための建築壁の下地処理工事
	2	電気	レンジフードの電気工事			○			建築の屋内配線と配線器具（コンセント）工事
			ＩＨ調理機器の電気工事			○			ＩＨ調理機器専用の200Ｖの事前電気工事
			ウォールキャビネット部分の電気工事			○			照明器具等の電気工事
			電動昇降吊戸棚の電気工事			○			電動昇降吊戸棚の専用電源・アース工事
			食器洗い乾燥機の電源・アース工事			○			食器洗い乾燥機の専用電源・アース工事
	4	ガス	ガス調理機器のガス配管工事		○				ガス調理機器用の事前ガス配管工事
	5	管	排水配管の立上げ工事		○				キッチン排水用の所定位置への排水配管立上げ工事
			給水・給湯配管の立上げ工事		○				キッチン専用の所定位置への給水給湯配管立上げ工事
			食器洗い乾燥機の給排水配管工事		○				食器洗い乾燥機用の専用給水(給湯)・排水配管事前工事
システムキッチン本体取付・設置		建設工事外区分	キッチンパネルの取付　【注記　1】					□	製品を加工して建築下地へ取付
			製品間のシリコン充填　【注記　2】					□	製品間の隙間を仕上げる処理作業
			レンジフードの取付　【注記　1】					□	本体及び化粧パネルを取付ける作業
			ウォールキャビネットの取付					□	ウォールキャビネットを取付ける作業
			電動昇降吊戸棚の取付					□	電動昇降吊戸棚を取付ける作業
			ベースキャビネット・ワークトップの取付					□	ベースキャビネット・ワークトップの組立・調整して設置する作業
			排水部品の組立　【注記　3】				□	□	排水部品とシンクの組立
			水栓類の組立・ワークトップへの取付　【注記　1】					□	水栓、浄水器同梱部材の組立（ワークトップへの取付）
			ビルトイン機器の取付　【注記　1】					□	ビルトイン機器のキッチン本体への組込作業
			試運転・完成検査　【注記　4】					□	完成後の試運転、性能確認検査
設置後工事	2 3	電気 管	ウォールキャビネット照明器具工事			○			事前配線の電源線と照明器具の接続、検査
			電気配線器具の取付			○			スイッチ、コンセント等の電気配線工事
			レンジフードとダクト接続工事		○				建築ダクトとレンジフードの接続、検査
			その他電化機器の工事			○			電化機器と電源線、アースの接続工事
	4	ガス	ガス調理機器のガス配管接続工事				□		ガス調理機器とガス栓との接続工事（資格要）
	5	管	給水・給湯配管と水栓の接続工事		○				給水・給湯の一次側と水栓の接続、検査
			給水・給湯配管とオプション機器の接続工事		○				オプション機器と一次側給排水の接続、検査
			建築側排水配管への接続工事		○				キッチン排水配管と建築側排水配管の接続、検査

※【注記　1】原則、現場支給製品は支給側で取付実施とする
※【注記　2】当社製品間のみ実施する場合が多い。但し、現場により打合せにて作業範囲を決定する場合がある
※【注記　3】給排水配管の仕様や状況により、排水部品の組立作業範囲を打合せにて決定する
※【注記　4】製品の完成検査、試運転は、工事完成後に行う場合が多い。但し、原則、商品取付完了時に検査、試運転が可能な範囲のみキッチン設置者が実施する

■必ずご確認ください。
・天井高さ、吊戸棚・レンジフード取付高さを
ご確認ください。
・≪　≫内寸法は参考寸法です。
■設備図の見方、表示記号について
・寸法はキッチンパネル厚みとクリア寸法を
含んでいません。
・KP：キッチンパネル

■吊戸棚・オープンシェルフ取付注意事項
●吊戸棚及びオープンシェルフの取付は、必ず商品同梱の専用ネジ
（タッピンネジ4.5×60）を使用してください。
●固定下地は固定位置を中心に幅100mm以上、厚み12mm以上
の十分な強度を持つ合板でお願いします。

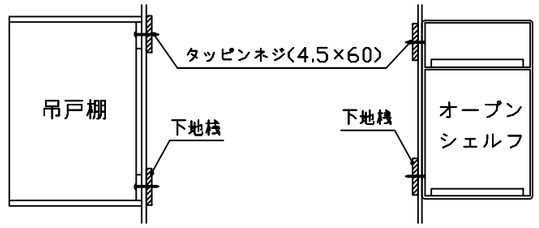

■必ずお読みください
1)以下の工事・部材は別途ご用意ください。
・周囲躯体、仕上げ、取付用下地工事
・ダクト工事、壁面開口、屋外化粧カバー取付等
・給排水配管、電気配線、ガス配管及び接続工事
2)本体の取付以外の関連工事は法的有資格者による
工事が必要になります。
・大工工事、電気工事、ガス配管工事、管工事、建具工事等
3)キッチンパネルを設置する壁面下地は
プラスターボード仕上げでお願いします。

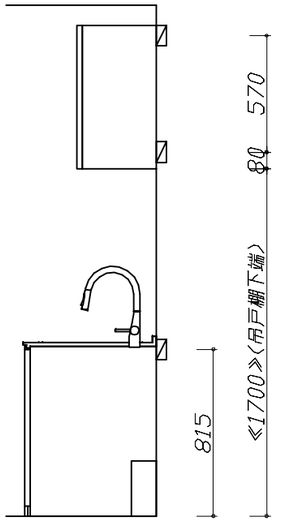

固定下地位置

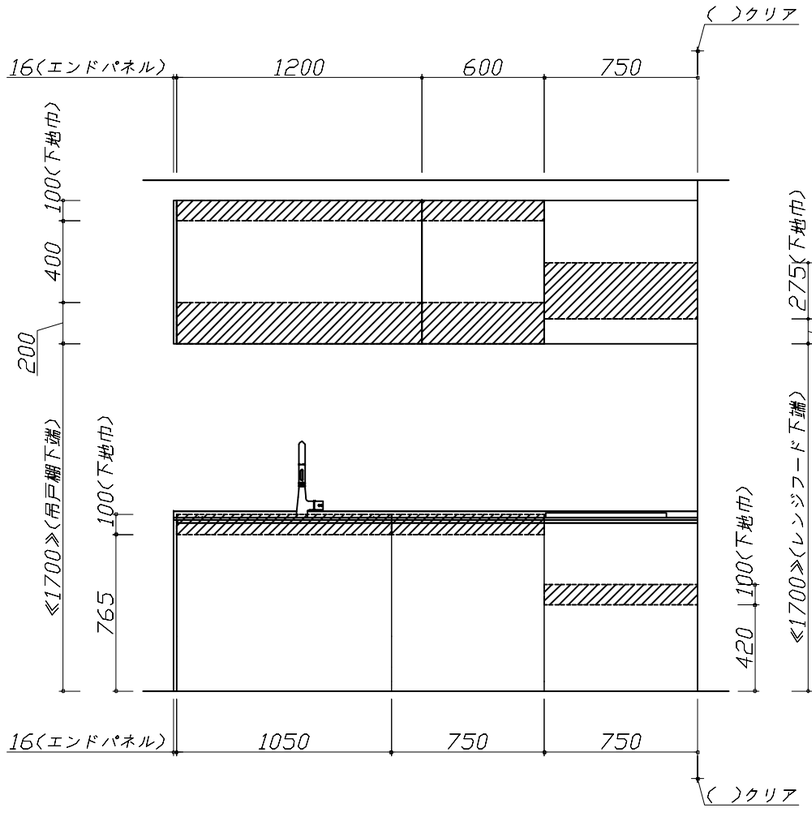

固定下地位置

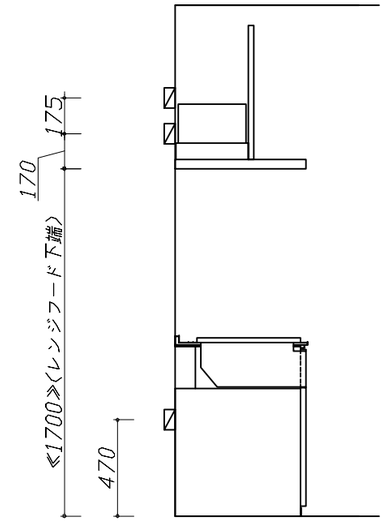

固定下地位置

Takara standard タカラスタンダード株式会社	**現場名称：** 横浜ー小田原SR　SK1様邸	ホーローシステムキッチン　LEMURE　レミュー	下地図 1	**縮　尺：** 1 / 30
	現場番号： C3296076	**プラン番号：** 2712E-2412-0136T	**作成日：** 2024年12月26日	
	小田原ショールーム	**担当営業　：**	**担当アドバイザー：**	

縮尺：A3サイズ等倍

■必ずご確認ください。
・天井高さ、吊戸棚・レンジフード取付高さを
ご確認ください。
・≪　≫内寸法は参考寸法です。
■設備図の見方、表示記号について
・寸法はキッチンパネル厚みとクリア寸法を
含んでいません。
・KP：キッチンパネル

■吊戸棚・オープンシェルフ取付注意事項
●吊戸棚及びオープンシェルフの取付は、必ず商品同梱の専用ネジ
（タッピンネジ4.5×60）を使用してください。
●固定下地は固定位置を中心に幅100mm以上、厚み12mm以上
の十分な強度を持つ合板でお願いします。

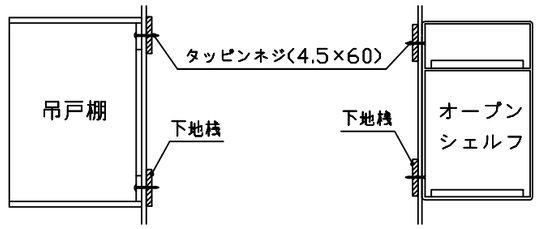

■必ずお読みください
1)以下の工事・部材は別途ご用意ください。
・周囲躯体、仕上げ、取付用下地工事
・ダクト工事、壁面開口、屋外化粧カバー取付等
・給排水配管、電気配線、ガス配管及び接続工事
2)本体の取付以外の関連工事は法的有資格者による
工事が必要になります。
・大工工事、電気工事、ガス配管工事、管工事、建具工事等
3)キッチンパネルを設置する壁面下地は
プラスターボード仕上げでお願いします。

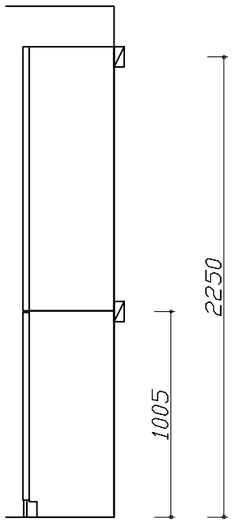

固定下地位置

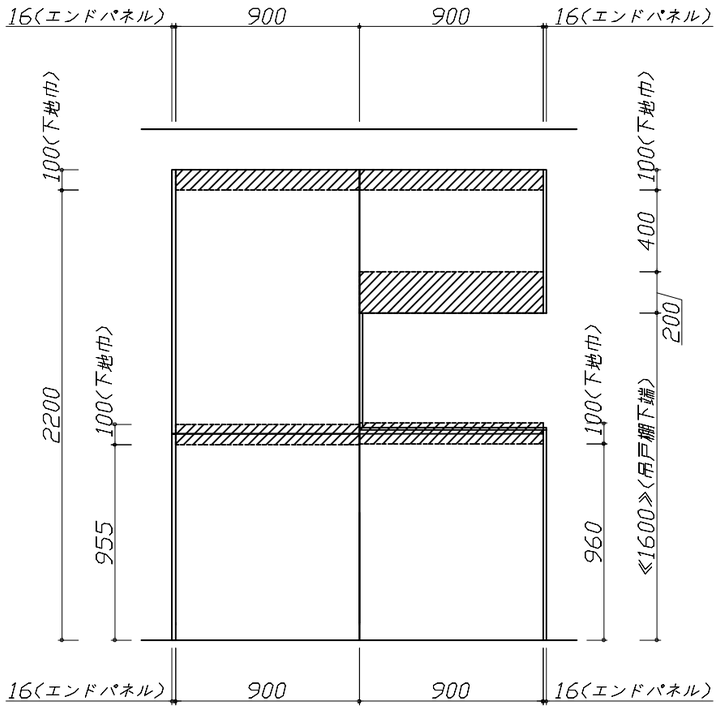

固定下地位置

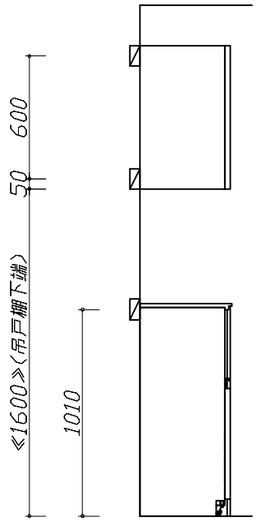

固定下地位置

Takara standard タカラスタンダード株式会社	**現場名称：** 横浜ー小田原SR　SK1様邸	ホーローシステムキッチン　LEMURE　レミュー	下地図 2　**縮　尺：** 1 / 30
	現場番号： C3296076	**プラン番号：** 2712E-2412-0136T	**作成日：** 2024年12月26日
	小田原ショールーム	**担当営業　：**	**担当アドバイザー：**

縮尺：A3サイズ等倍

■必ずご確認ください。
・天井高さ、吊戸棚・レンジフード取付高さを
ご確認ください。
・≪　≫内寸法は参考寸法です。
■設備図の見方、表示記号について
・寸法はキッチンパネル厚みとクリア寸法を
含んでいません。
・KP：キッチンパネル

■設備記号

記号	記号の意味	記号	記号の意味
○	給水位置	⊖	ｺﾝｾﾝﾄ位置
●	給湯位置	⊖E	ｱｰｽ付ｺﾝｾﾝﾄ位置
⊘	排水位置	⊖ET	ｱｰｽﾀｰﾐﾅﾙ付ｺﾝｾﾝﾄ位置
ⓖ	ｶﾞｽ配管位置	∮	電源取出位置
ⓔ	電源位置		

[　　]：点検口

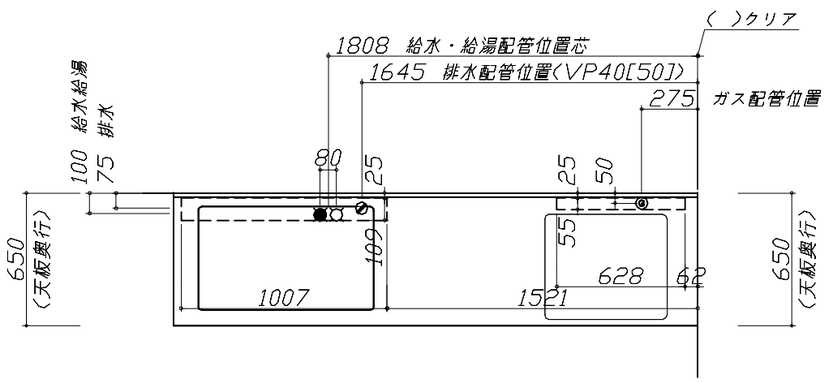

■必ずお読みください
1)以下の工事・部材は別途ご用意ください。
・周囲躯体、仕上げ、取付用下地工事
・ダクト工事、壁面開口、屋外化粧カバー取付等
・給排水配管、電気配線、ガス配管及び接続工事
2)本体の取付以外の関連工事は法的有資格者による
工事が必要になります。
・大工工事、電気工事、ガス配管工事、管工事、建具工事等

■機器類電源詳細

1	ﾚﾝｼﾞﾌｰﾄﾞ用電源	15A−125V　埋込ｺﾝｾﾝﾄ 消費電力145W	⊖
2	ﾀﾞｳﾝﾗｲﾄ照明用電源	100V・ｺｰﾄﾞ必要長さ1m	∮

※ダクト配管可能範囲は詳細図参照

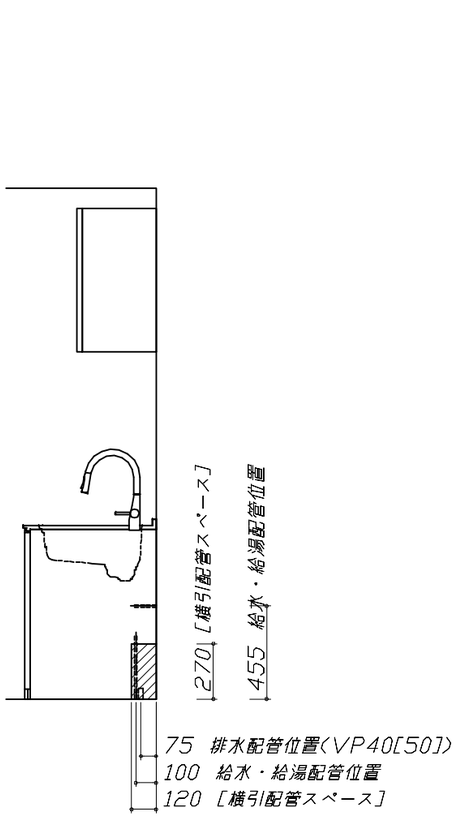

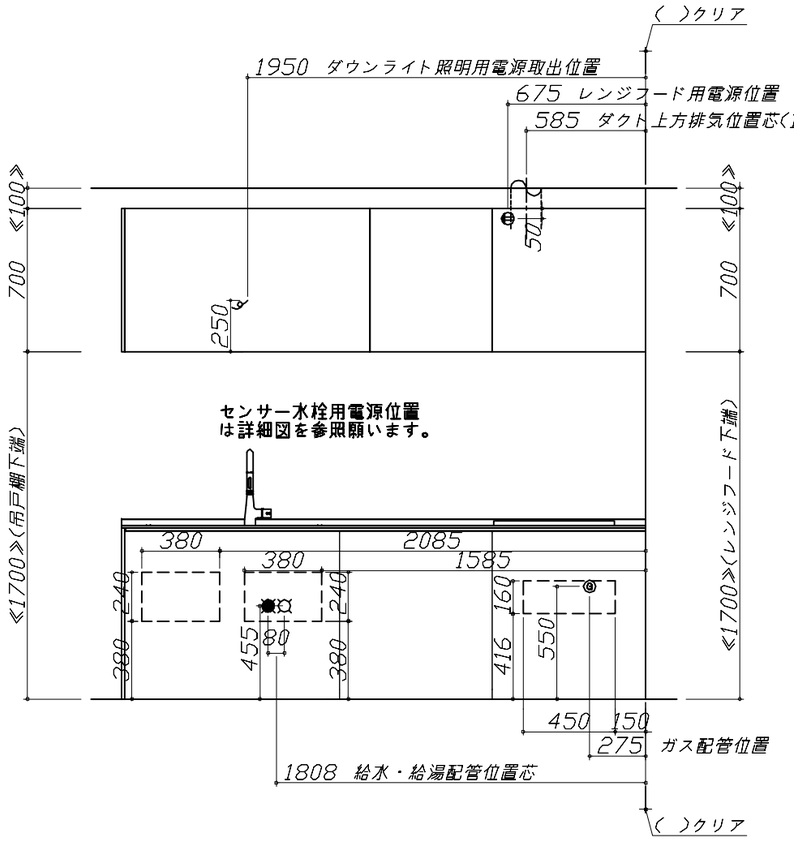

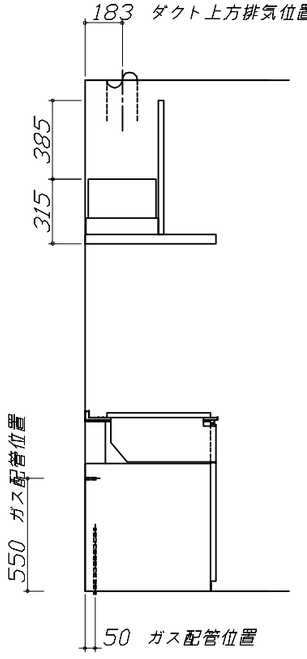

(注)
たっぷり収納タイプ
横引配管スペース無し

Takara standard タカラスタンダード株式会社	現場名称： 横浜ー小田原SR　SK1様邸	ホーローシステムキッチン　LEMURE　レミュー	設備図 1	縮　尺： 1 / 30
	現場番号： C3296076	プラン番号： 2712E-2412-0136T	作成日： 2024年12月26日	
	小田原ショールーム	担当営業　：	担当アドバイザー：	

縮尺：A3サイズ等倍

■必ずご確認ください。
・天井高さ、吊戸棚・レンジフード取付高さを
ご確認ください。
・≪　≫内寸法は参考寸法です。
■設備図の見方、表示記号について
・寸法はキッチンパネル厚みとクリア寸法を
含んでいません。
・KP：キッチンパネル

■必ずお読みください
1)以下の工事・部材は別途ご用意ください。
・周囲躯体、仕上げ、取付用下地工事
・ダクト工事、壁面開口、屋外化粧カバー取付等
・給排水配管、電気配線、ガス配管及び接続工事
2)本体の取付以外の関連工事は法的有資格者による
工事が必要になります。
・大工工事、電気工事、ガス配管工事、管工事、建具工事等

■機器類電源詳細

1	家電収納ﾕﾆｯﾄ用電源	15A−100V・ｺｰﾄﾞ必要長さ1m	9

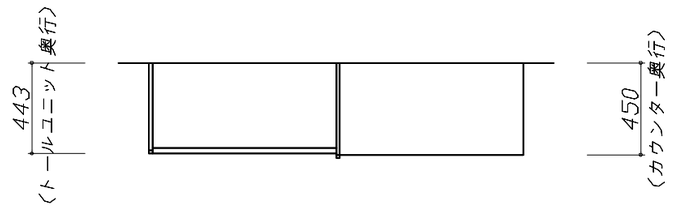

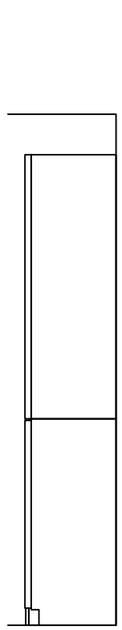

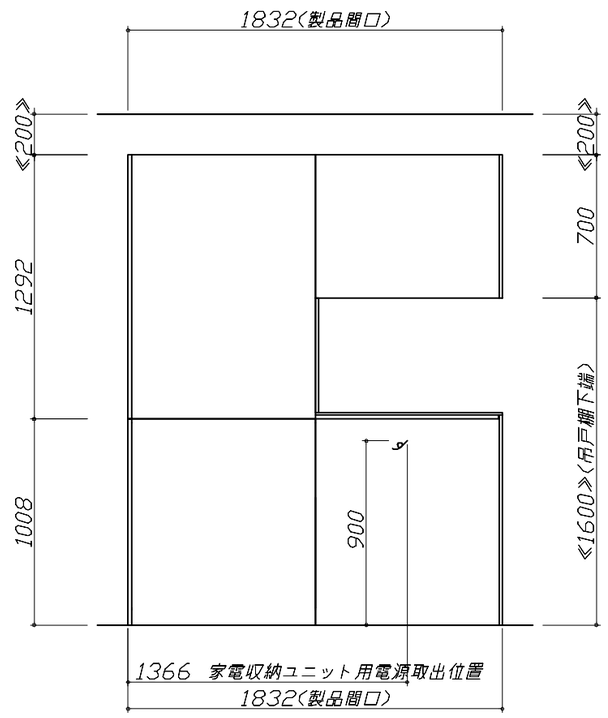

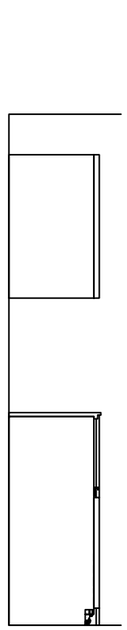

Takara standard タカラスタンダード株式会社	現場名称：　横浜−小田原SR　SK1様邸	ホーローシステムキッチン　LEMURE　レミュー	設備図　2	縮　尺：　1　/　30
	現場番号：　C3296076	プラン番号：　2712E−2412−0136T	作成日：　2024年12月26日	
	小田原ショールーム	担当営業　：	担当アドバイザー：	

縮尺：A3サイズ等倍

＜詳細図　1＞

家事らくシンク給水排水配管例図

給水給湯壁出し配管の場合
止水栓位置にアングル止水栓を取り付けてください。
（止水栓は別途）

管工事

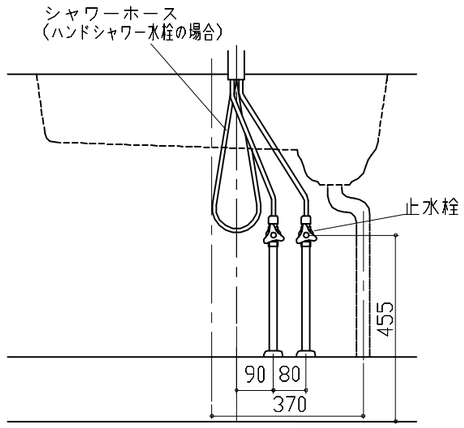

センサー水栓　電気配線例図

電気工事

シンクキャビネット点検口の後壁もしくは底板排水口の下部背壁に
15A−125Vコンセントを設けてください。

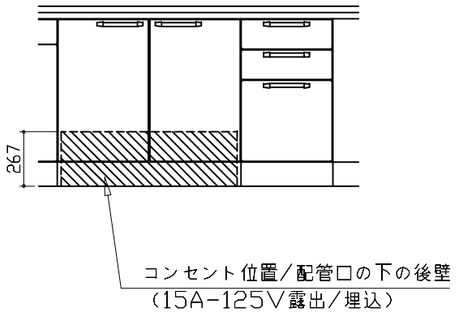

注）コンセントは、給・排水工事部を避けて設置してください。

消費電力：8W

レンジフード詳細図　ダクト配管可能範囲

＜VRAC　風圧シャッター　L排気＞

管工事

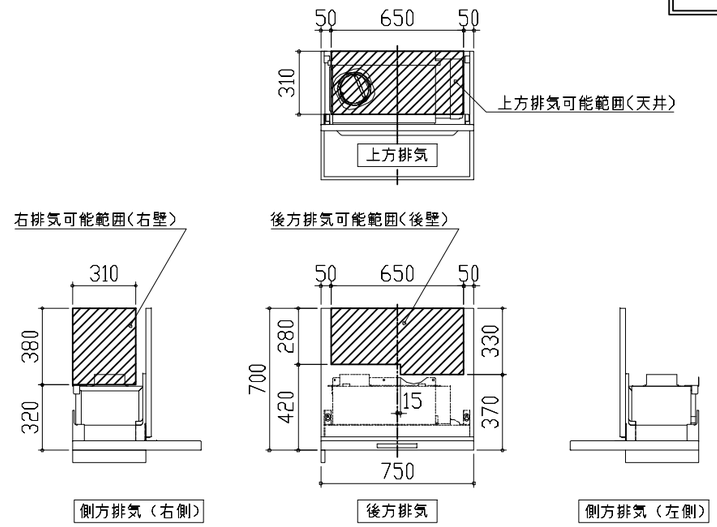

注）
●本図はアルミダクトφ150を使用した場合の配管可能範囲である。
　断熱材を取付ける場合は厚みを考慮すること。
●リフォーム時など、既設の壁排気口を利用する場合、P変換アタッチメント（別売）を使用すること。

ガス配管例図

＜TAF890W−U60C■＞
※■にはトッププレートカラーが入ります。

ガス配管工事

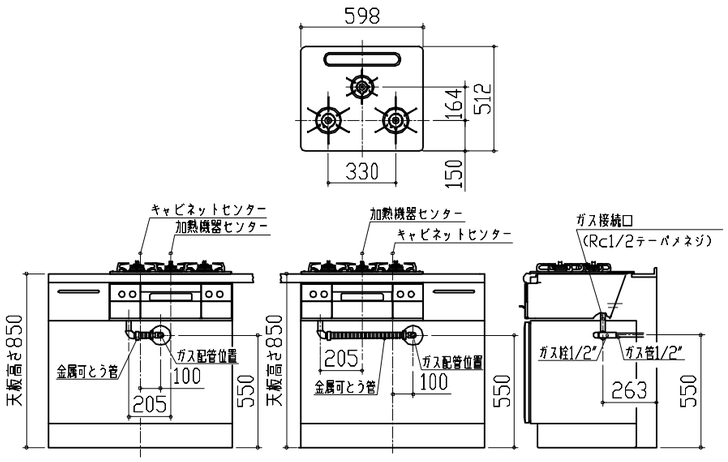

レンジフード詳細図

＜VRAC−E751　L排気＞

後方および左右排気口位置はVMH丸ﾀﾞｸﾄ金具L使用時の寸法です。
アルミダクト使用時の排気位置はダクト配管可能範囲を参照ください。
実際の排気用接続部品の開口部寸法はφ148です。

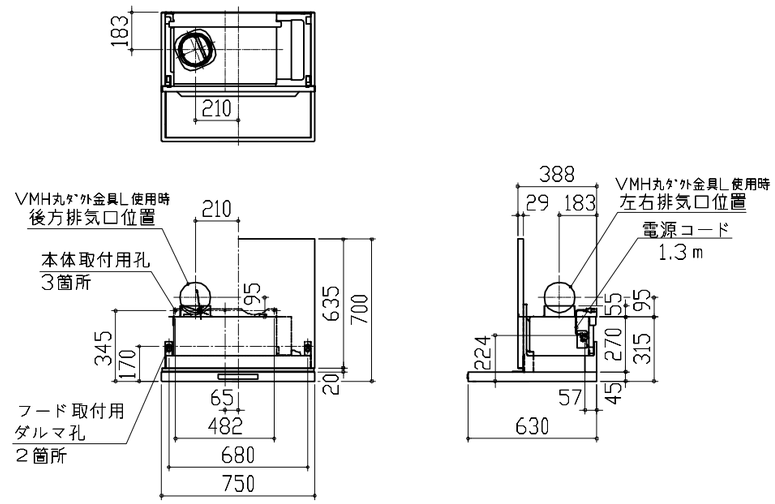

消費電力：145W

家電収納庫　電気配線例図

＜奥行45cm＞

電気工事

電源は100V15A以上の専用回路を
設けてください。

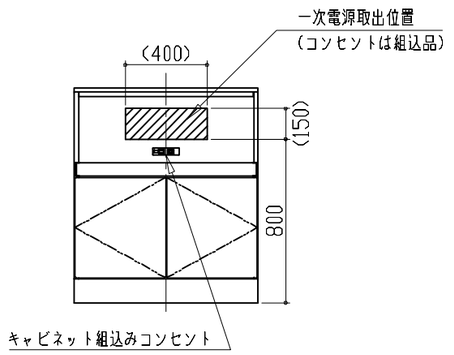

消費電力：1500W

Takara standard タカラスタンダード株式会社	**現場名称：** 横浜−小田原SR　SK1様邸	ホーローシステムキッチン　LEMURE　レミュー	詳細図　1	**縮　尺：** FREE
	現場番号： C3296076	**プラン番号：** 2712E−2412−0136T	**作成日：** 2024年12月26日	
	小田原ショールーム	**担当営業　：**	**担当アドバイザー：**	

＜詳細図　2＞

横引配管有効寸法　詳細図

【調理キャビネット】

：配管スペース

標準タイプ
（足元スライド／スライド共通）

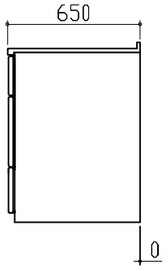

※横引配管スペースなし

キャビネット引出寸法　詳細図

【調理キャビネット】

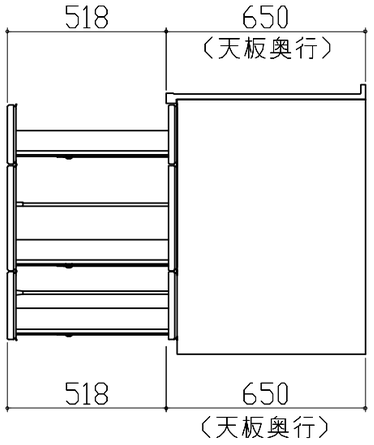

エンド取り合い詳細図

【キッチン本体　右側】

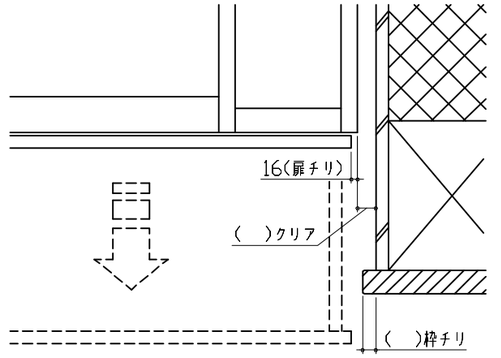

■留意事項
引出しを開けたときにドア枠・窓枠・巾木と
干渉しないようクリアを確保してください。

キャビネット引出寸法　詳細図

【シンクキャビネット】

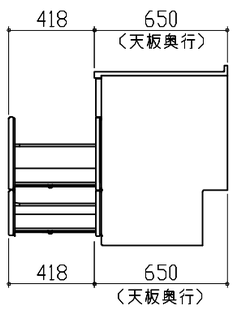

キャビネット引出寸法　詳細図

【コンロキャビネット】

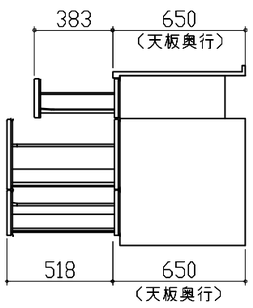

Takara standard
タカラスタンダード株式会社

現場名称： 横浜ー小田原SR　SK1様邸	ホーローシステムキッチン　LEMURE　レミュー	詳細図　2	**縮　尺：** FREE
現場番号： C3296076	**プラン番号：** 2712E-2412-0136T	**作成日：** 2024年12月26日	
小田原ショールーム	**担当営業　：**	**担当アドバイザー：**	