

ページ 1/4

No.\*

御名前 横浜-小田原SR SK2

様

|      |          |       |                  |     |           |
|------|----------|-------|------------------|-----|-----------|
| 現場番号 | C2882422 | プラン番号 | 2712E-2408-0122T | 作成日 | 2024/8/31 |
|------|----------|-------|------------------|-----|-----------|

## 御見積明細 キッチン

★ 御見積のカラー表示は参考です。最終発注時には必ず御確認下さい。

| NO            | 商品名              | 仕様                              | 品番                    | 数量 | 単価      | 金額        |
|---------------|------------------|---------------------------------|-----------------------|----|---------|-----------|
| 1             | 高級人造石ワークトップ      | 家事らくシンク(ホワイト)                   | IHI7255 TALリ          | 1  | 346,000 | 346,000   |
| 2             | シンクキャビネット        | 足元スライド・シンク下食洗、うちにもホーロートレイ、コンセント | F-RRVR105WL5(L1EHPW   | 1  | 314,500 | 314,500   |
| 3             | 食器洗い乾燥機          | 引出し式、フル扉材タイプ                    | NP-45KS9WTA           | 1  | 216,000 | 216,000   |
|               | 食器洗い乾燥機用前面パネル    | 扉同色、フル扉材用                       | P-DWF45LS (1EHP       | 1  | 54,000  | 54,000    |
| 4             | 調理台キャビネット        | 足元スライド(3段引出、インナーケース、インナースライド)   | F-TGVM075TL5(L1EHPW   | 1  | 195,000 | 195,000   |
| 5             | コンロ用キャビネット       | 足元スライド、ミキリ対応                    | F-KTVM075IR5(L1EHPW-1 | 1  | 162,000 | 162,000   |
| 6             | 水栓               | エコタイプハンドシャワー水栓                  | KM6101ETK             | 1  | 61,000  | 61,000    |
| 7             | 電気加熱機器           | IHヒーター両面焼き(シルバー色)               | CH-TRS7ANTA           | 1  | 336,000 | 336,000   |
| 8             | 収納ユニット           | マルチ収納対面用(スリム)                   | TMC-S 165             | 1  | 37,500  | 37,500    |
| 9             | カウンター下パネル        | マルチ収納対面用、扉同色                    | TMB-PCS165(1E )       | 1  | 22,000  | 22,000    |
| 10            | カウンター下パネル        | マルチ収納対面用、扉同色                    | TMB-PCK90H(1E )       | 1  | 16,000  | 16,000    |
| 11            | カウンター下パネル        | ホワイト                            | TMC-PCNK90H(SW)       | 1  | 5,500   | 5,500     |
| 12            | 引戸本体             | マルチ収納対面用、扉同色                    | ヒキトTMC128(1EH)        | 1  | 51,500  | 51,500    |
|               | 引戸レールセット         | マルチ収納対面用、シルバー                   | レールTMC255(H)          | 1  | 20,500  | 20,500    |
| 13            | 引戸収納棚板のみ         | マルチ収納対面用、ブラウン                   | TMC-タナ 128L5B         | 1  | 17,000  | 17,000    |
| 14            | 引戸収納マガジンラック付     | マルチ収納対面用、ブラウン                   | TMC-ラック128R5B         | 1  | 17,000  | 17,000    |
| 15            | マルチ収納対面用カウンター    | クォーツストーン、ブラッソルベ                 | C-HB255NHL(I)         | 1  | 125,500 | 125,500   |
| 【ベースキャビネット小計】 |                  |                                 |                       | 17 |         | 1,997,000 |
| 16            | レンジフード(本体)       | シロッコファン                         | FUSC-E3ADN            | 1  | 82,500  | 82,500    |
|               | レンジフード(フード)      | ステンレス                           | SVRAS-E902TFADRN      | 1  | 86,000  | 86,000    |
|               | レンジフード(ダクトカバー)   | ステンレス                           | DKLA-SVRA             | 1  | 18,500  | 18,500    |
|               | レンジフード別売部品       | レンジフード横壁取付金具                    | SVRAカベトリツケカナゲ         | 1  | 1,000   | 1,000     |
| 17            | リモコン             |                                 | RHリモコン-2              | 1  | 2,000   | 2,000     |
| 18            | エンドパネル           | マルチ収納対面用                        | EP-TMB-85L(L1EH)-1    | 1  | 66,000  | 66,000    |
| 19            | どこでもラック(アルミタイプ)  | 小物置き、ホワイト                       | MGD-KR(W)             | 1  | 5,000   | 5,000     |
| 20            | 間仕切り名人(デラックスタイプ) | ABタイプ、間口36cm用                   | MGマジキリAB360-520       | 1  | 13,000  | 13,000    |
| 21            | 間仕切り名人(デラックスタイプ) | ASタイプ                           | MGマジキリAS240-420       | 3  | 5,000   | 15,000    |
| 22            | かくせるホーローボックス     | 間口75cm用                         | トビラウラHS- 75N          | 1  | 7,000   | 7,000     |
| 23            | かくせるホーローボックス     | 間口73cm用                         | トビラウラHS- 73N          | 1  | 7,000   | 7,000     |
| 24            | 水切りトレイ           |                                 | ミズキリトレイ               | 1  | 4,500   | 4,500     |
| 25            | 調理プレート           | 家事らくシンク用                        | チョウリプレートVAE           | 1  | 6,000   | 6,000     |

御名前 横浜-小田原SR SK2

様

|      |          |       |                  |     |           |
|------|----------|-------|------------------|-----|-----------|
| 現場番号 | C2882422 | プラン番号 | 2712E-2408-0122T | 作成日 | 2024/8/31 |
|------|----------|-------|------------------|-----|-----------|

## 御見積明細 キッチン

★ 御見積のカラー表示は参考です。最終発注時には必ず御確認下さい。

| NO     | 商品名          | 仕様       | 品番            | 数量 | 単価    | 金額         |
|--------|--------------|----------|---------------|----|-------|------------|
| 26     | まな板          | 家事らくシンク用 | マナイタVAE       | 1  | 8,500 | 8,500      |
| 27     | まな板立て        | 家事らくシンク用 | マナイタタテVAE     | 1  | 2,500 | 2,500      |
| 28     | 水切り          | 家事らくシンク用 | ミズキリVAE       | 1  | 9,000 | 9,000      |
| 29     | 水切りネット       | 家事らくシンク用 | ミズキリネットVAE    | 1  | 4,500 | 4,500      |
| 30     | 水切りプレート      | 家事らくシンク用 | ミズキリプレートVAE   | 1  | 6,000 | 6,000      |
| 31     | 人大シンクお手入れキット |          | メンテナンスセットIV   | 1  | 2,700 | 2,700      |
| 32     | 前台輪カバー       |          | P-DC105 -5(K) | 1  | 4,000 | 4,000      |
| 33     | 前台輪カバー       |          | P-DC075 -5(K) | 1  | 3,500 | 3,500      |
| 34     | 前台輪カバー       |          | P-DC073 -5(K) | 1  | 3,500 | 3,500      |
| 35     | 施工部材         |          | シリコン(クリア2)    | 1  | 1,000 | 1,000      |
| 36     | 施工部材         |          | シリコン(ホワイト2)   | 1  | 1,000 | 1,000      |
| キッチン合計 |              |          |               | 43 |       | ¥2,356,700 |

## 御見積明細 周辺収納

| NO | 商品名             | 仕様                     | 品番                    | 数量 | 単価      | 金額      |
|----|-----------------|------------------------|-----------------------|----|---------|---------|
| 37 | 調理台キャビネット       | 奥行45cm、スライド(3段引出し)     | F-TFSL060M-5(L1EHPK   | 1  | 133,000 | 133,000 |
| 38 | 調理台キャビネット       | 奥行45cm、オープン            | F-TA L075M-5(L1EHPK-G | 1  | 62,000  | 62,000  |
|    | 収納ワゴン           | 奥行45cm用                | NW-75K(L)             | 1  | 20,500  | 20,500  |
|    | 収納ワゴン用前面扉       |                        | NWトビラ75MK(L1EHPW      | 1  | 36,000  | 36,000  |
| 39 | ウォールキャビネット      | 周辺用吊戸、耐震ラッチ付           | W-M L075 -P(L1EHNW    | 1  | 73,500  | 73,500  |
| 40 | ウォールキャビネット      | 周辺用吊戸、耐震ラッチ付           | W-M L060 -P(L1EHNW    | 1  | 70,000  | 70,000  |
| 41 | トールユニット上台       | 奥行45cm、耐震ラッチ付          | O-UABL090 -P(L1EHNW-1 | 1  | 150,500 | 150,500 |
| 42 | トールユニット下台       | 奥行45cm、3段引出しタイプ        | O-DFSL090 -5(L1EHPK   | 1  | 155,500 | 155,500 |
| 43 | カウンターユニット用カウンター | 奥行45cm、クォーツストーン、プランソルベ | C-HP135NL (I)-2       | 1  | 94,500  | 94,500  |
| 44 | ダストボックス         | 本体                     | DB-NWNホンタイ            | 3  | 1,500   | 4,500   |
|    | ダストボックス         | フタ                     | DB-NWNフタ              | 3  | 700     | 2,100   |
| 45 | 見切り対応フィラー       | トールユニット用、ブラック          | ミキリール10(KW)           | 1  | 1,000   | 1,000   |
| 46 | エンドパネル          | 奥行45cm・H230cm、トール上台用   | EP-OU (L1EHN          | 1  | 30,500  | 30,500  |
| 47 | エンドパネル          | 周辺用ミドル吊戸用(H700)        | EP-WMN (L1EHN         | 1  | 15,500  | 15,500  |
| 48 | エンドパネル          | 奥行45cmキャビネット・トール下台用    | EP-NLN-85 (L1EHN      | 2  | 17,000  | 34,000  |

御名前横浜-小田原SR SK2様

|      |          |       |                  |     |           |
|------|----------|-------|------------------|-----|-----------|
| 現場番号 | C2882422 | プラン番号 | 2712E-2408-0122T | 作成日 | 2024/8/31 |
|------|----------|-------|------------------|-----|-----------|

御見積明細 周辺収納

| NO     | 商品名  | 仕様 | 品番          | 数量 | 単価    | 金額       |
|--------|------|----|-------------|----|-------|----------|
| 49     | 施工部材 |    | シリコン(ホワイト2) | 1  | 1,000 | 1,000    |
| 周辺収納合計 |      |    |             | 21 |       | ¥884,100 |



|       |    |            |
|-------|----|------------|
| 商品総合計 | 64 | ¥3,240,800 |
|-------|----|------------|

| 商品組付費   |       |  | 数量 | 金額       |
|---------|-------|--|----|----------|
| 1       | 本体組付費 |  | 1  | 223,000  |
| 商品組付費合計 |       |  |    | ¥223,000 |

|         |            |
|---------|------------|
| 商品御見積金額 | ¥3,463,800 |
|---------|------------|

※ 御見積明細の価格には消費税は含まれておりません。別途消費税が必要となります。  
※ 商品組付費には配送・搬入・商品組付等の費用を含んでいます。  
※ 商品組付費は現場の状況により変動する事があります。  
又、給水・給湯・ガス・ダクト・電気等の接続工事は含まれておりません。





- 必ずご確認ください。
- ・天井高さ、吊戸棚・レンジフード取付高さをご確認ください。
  - ・《 》内寸法は参考寸法です。
  - ・ハイグレード人大・クォーツ天板の場合、実際の天板高さは+2mmになります。
- 表示記号について
- ・KP：キッチンパネル
  - ・▽：設置基準線

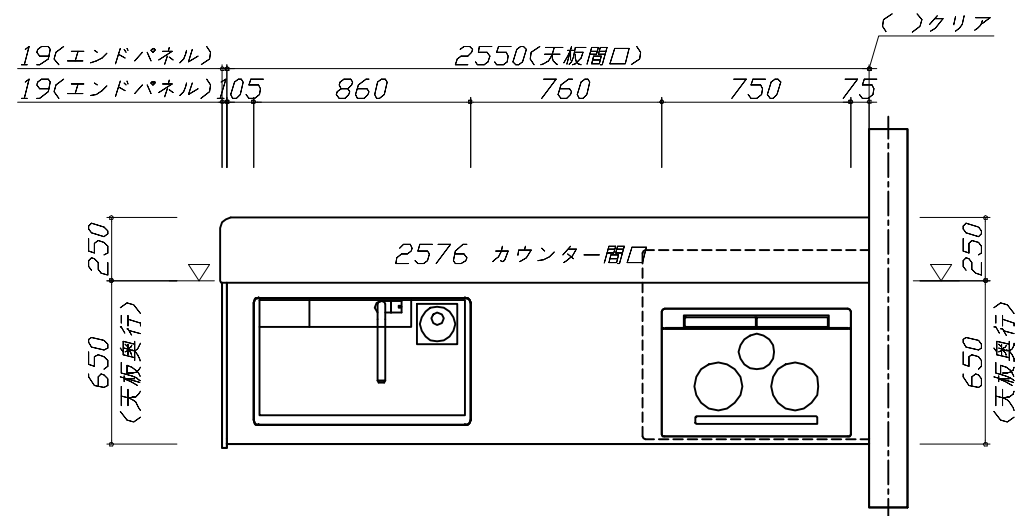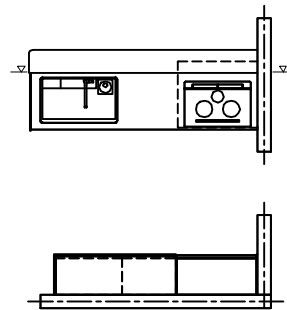

|   |                      |                          |                 |             |
|---|----------------------|--------------------------|-----------------|-------------|
| <br>タカラスタンダード株式会社 | 現場名称： 横浜-小田原SR SK2様邸 | ホーローシステムキッチン LEMURE レミュー | 姿図 1            | 縮 尺： 1 / 30 |
|   | 現場番号： C2882422       | プラン番号： 2712E-2408-0122T  | 作成日： 2024年8月31日 |             |
|   | 小田原ショールーム            | 担当営業：                    | 担当アドバイザー：       |             |

縮尺：A3サイズ等倍

- 必ずご確認ください。
- ・天井高さ、吊戸棚・レンジフード取付高さをご確認ください。
  - ・《 》内寸法は参考寸法です。
  - ・ハイグレード人大・クォーツ天板の場合、実際の天板高さは+2mmになります。
- 表示記号について
- ・KP：キッチンパネル
  - ・▽：設置基準線

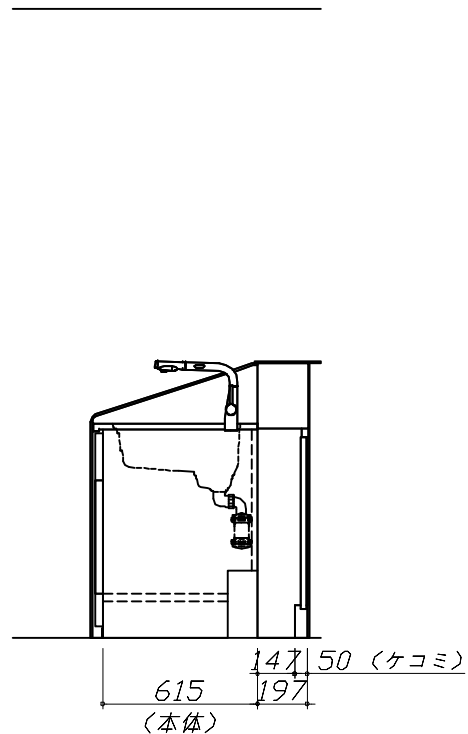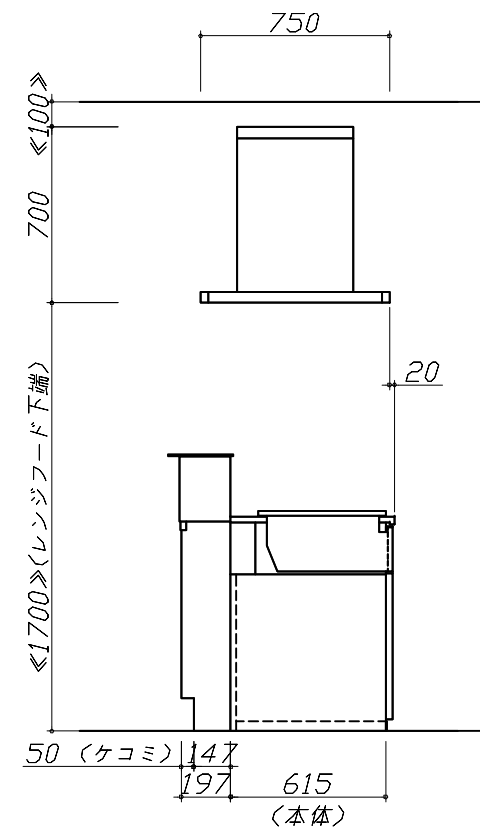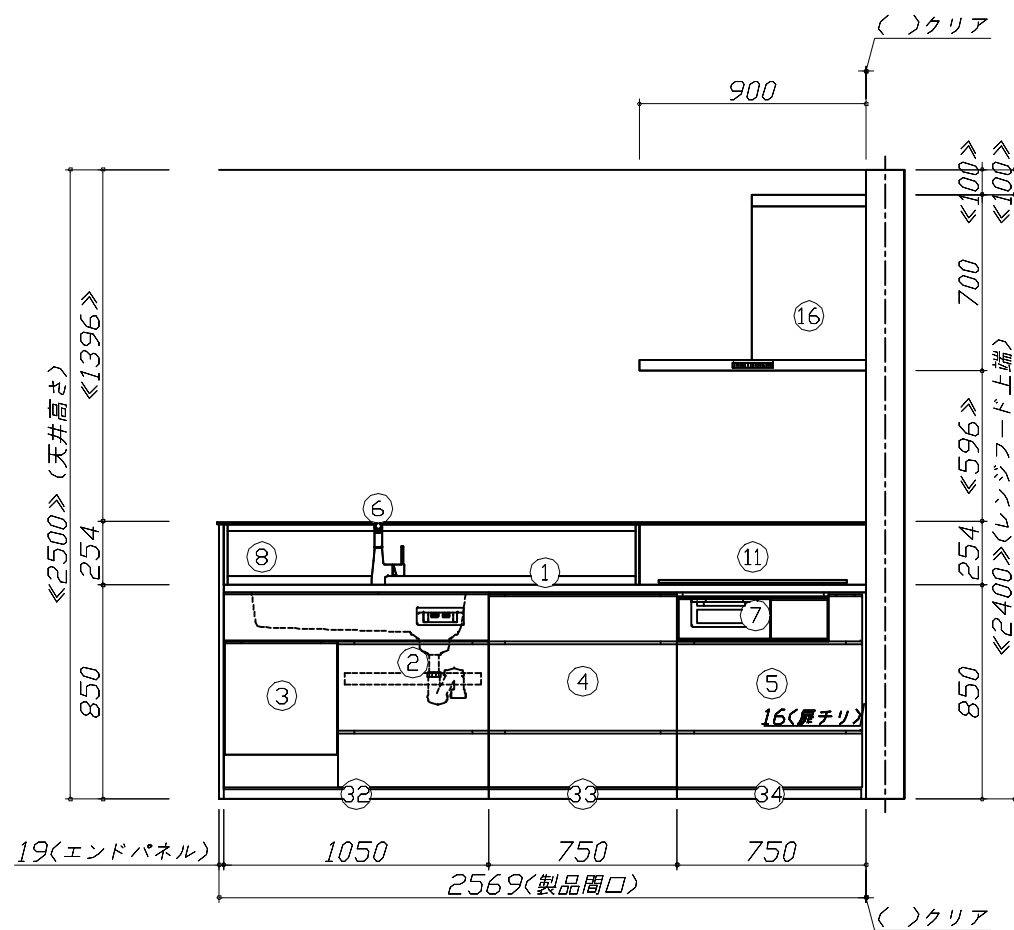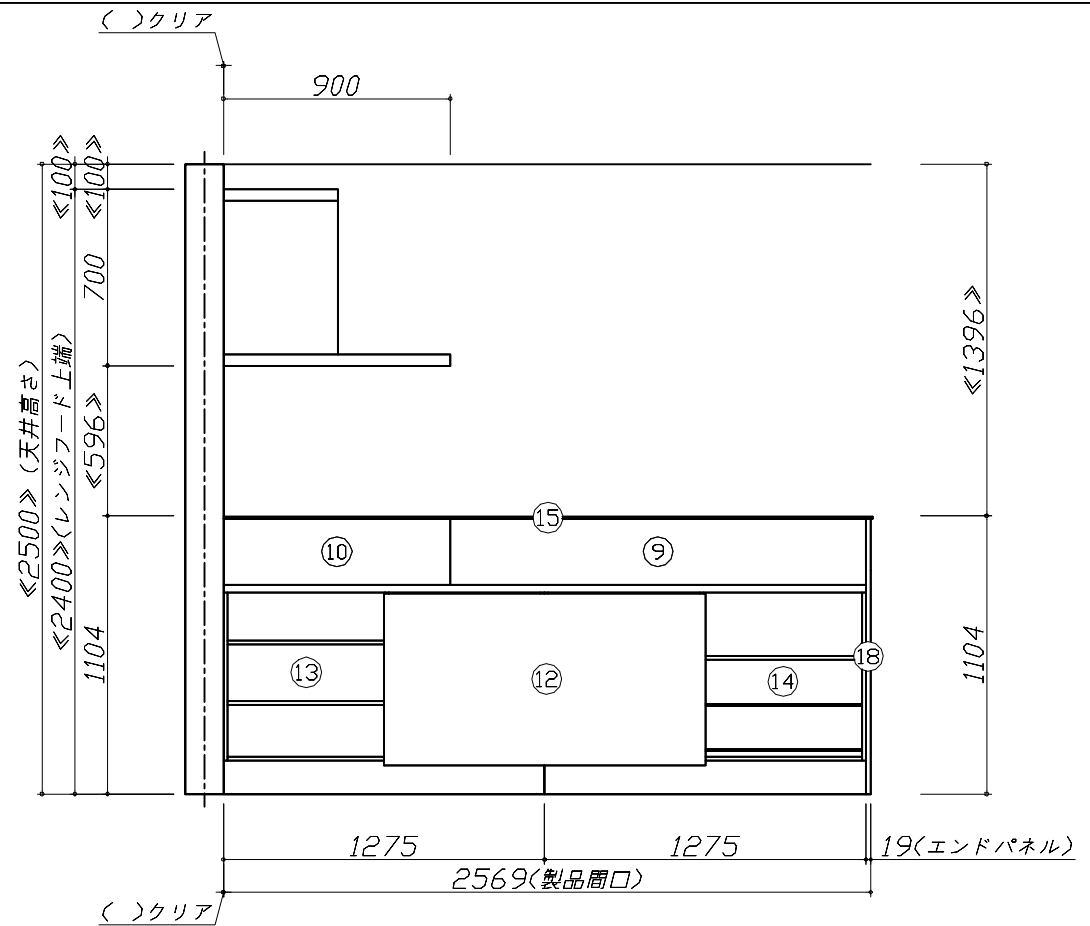

Takara standard  
タカラスタンダード株式会社






現場名称： 横浜-小田原SR SK2様邸  
現場番号： C2882422  
小田原ショールーム

ホーローシステムキッチン LEMURE レミュー  
プラン番号： 2712E-2408-0122T  
担当営業：

姿図 2 縮尺： 1 / 30  
作成日： 2024年8月31日  
担当アドバイザー：


縮尺：A3サイズ等倍

- 必ずご確認ください。
- ・天井高さ、吊戸棚・レンジフード取付高さをご確認ください。
  - ・《 》内寸法は参考寸法です。
  - ・ハイグレード人大・クォーツ天板の場合、実際の天板高さは+2mmになります。
- 表示記号について
- ・KP：キッチンパネル
  - ・▽：設置基準線

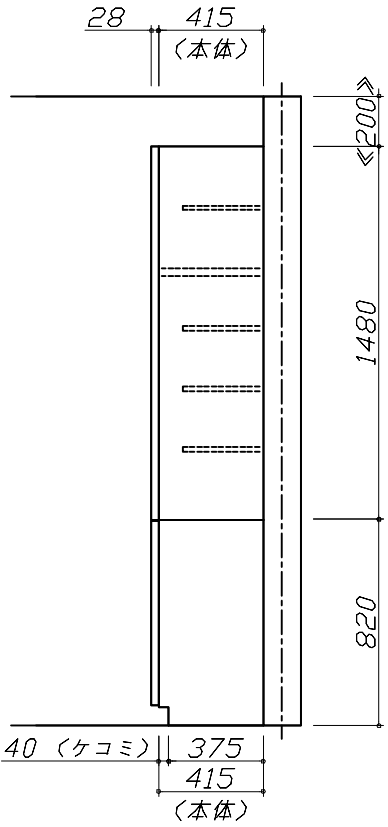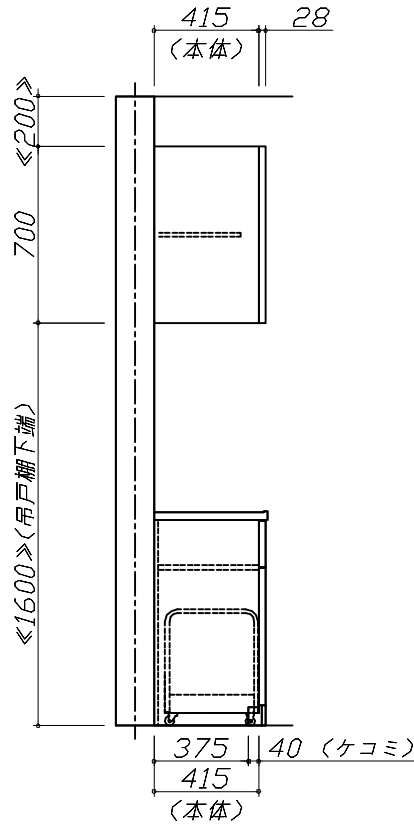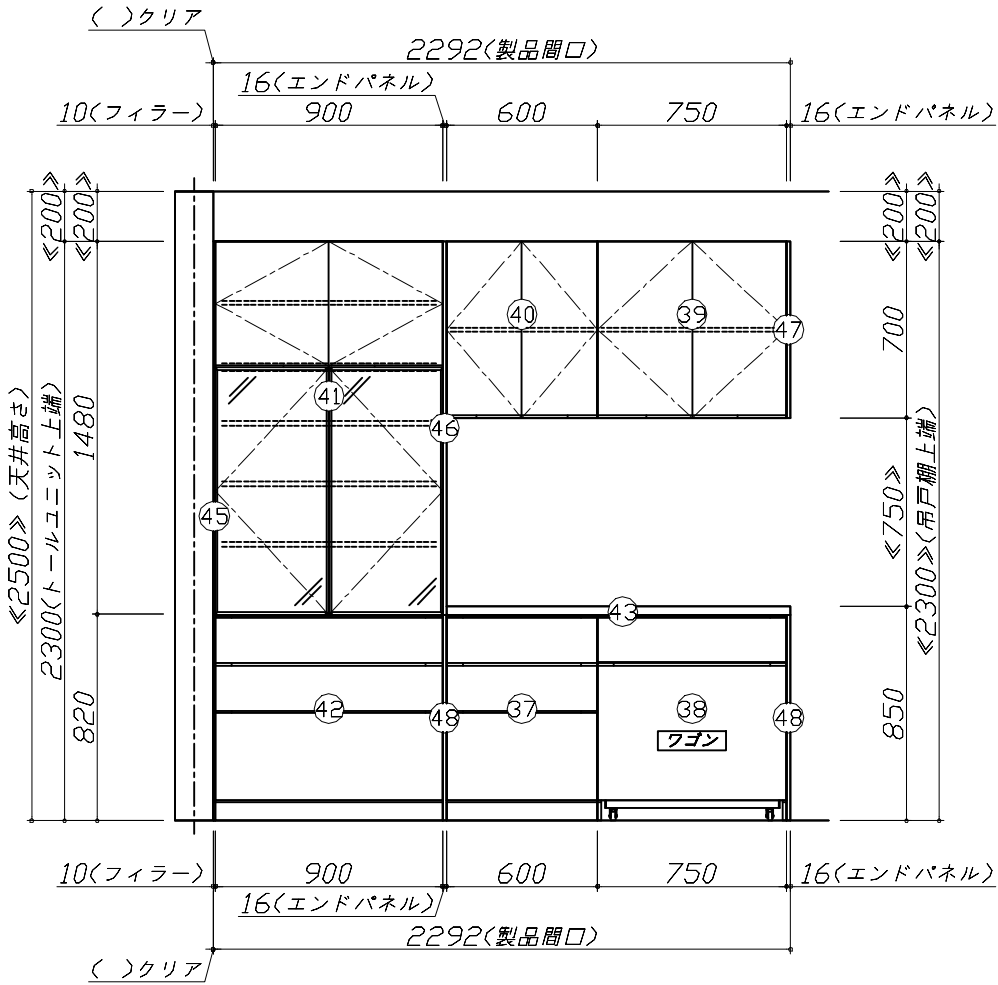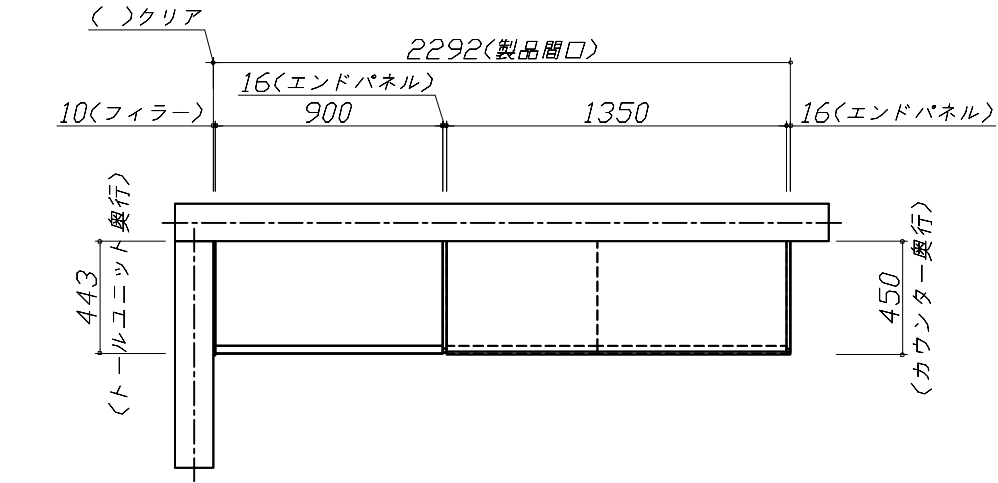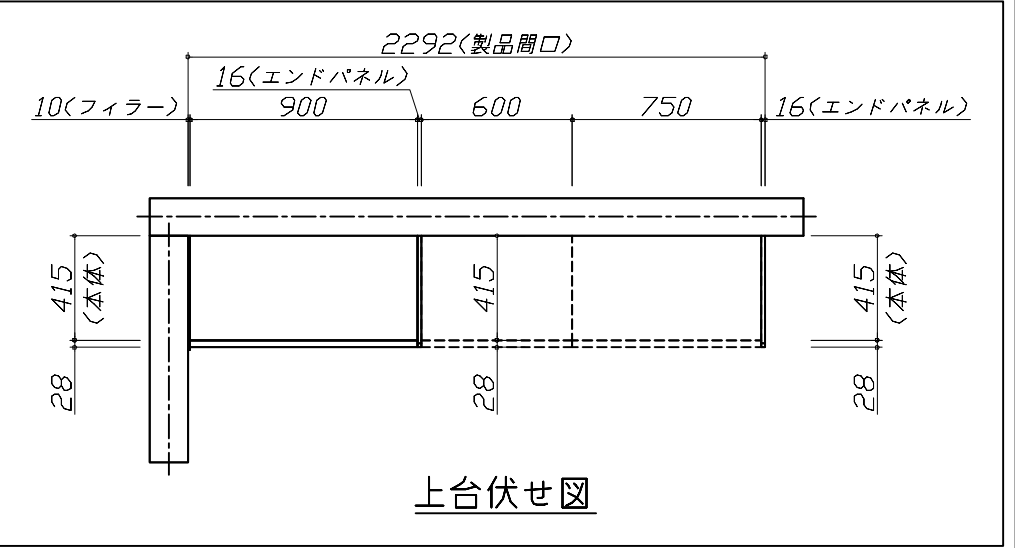

|                                  |                      |                          |                 |             |
|----------------------------------|----------------------|--------------------------|-----------------|-------------|
| Takara standard<br>タカラスタンダード株式会社 | 現場名称： 横浜-小田原SR SK2様邸 | ホーローシステムキッチン LEMURE レミュー | 姿図 3            | 縮 尺： 1 / 30 |
|                                  | 現場番号： C2882422       | プラン番号： 2712E-2408-0122T  | 作成日： 2024年8月31日 |             |
|                                  | 小田原ショールーム            | 担当営業：                    | 担当アドバイザー：       |             |

縮尺：A3サイズ等倍

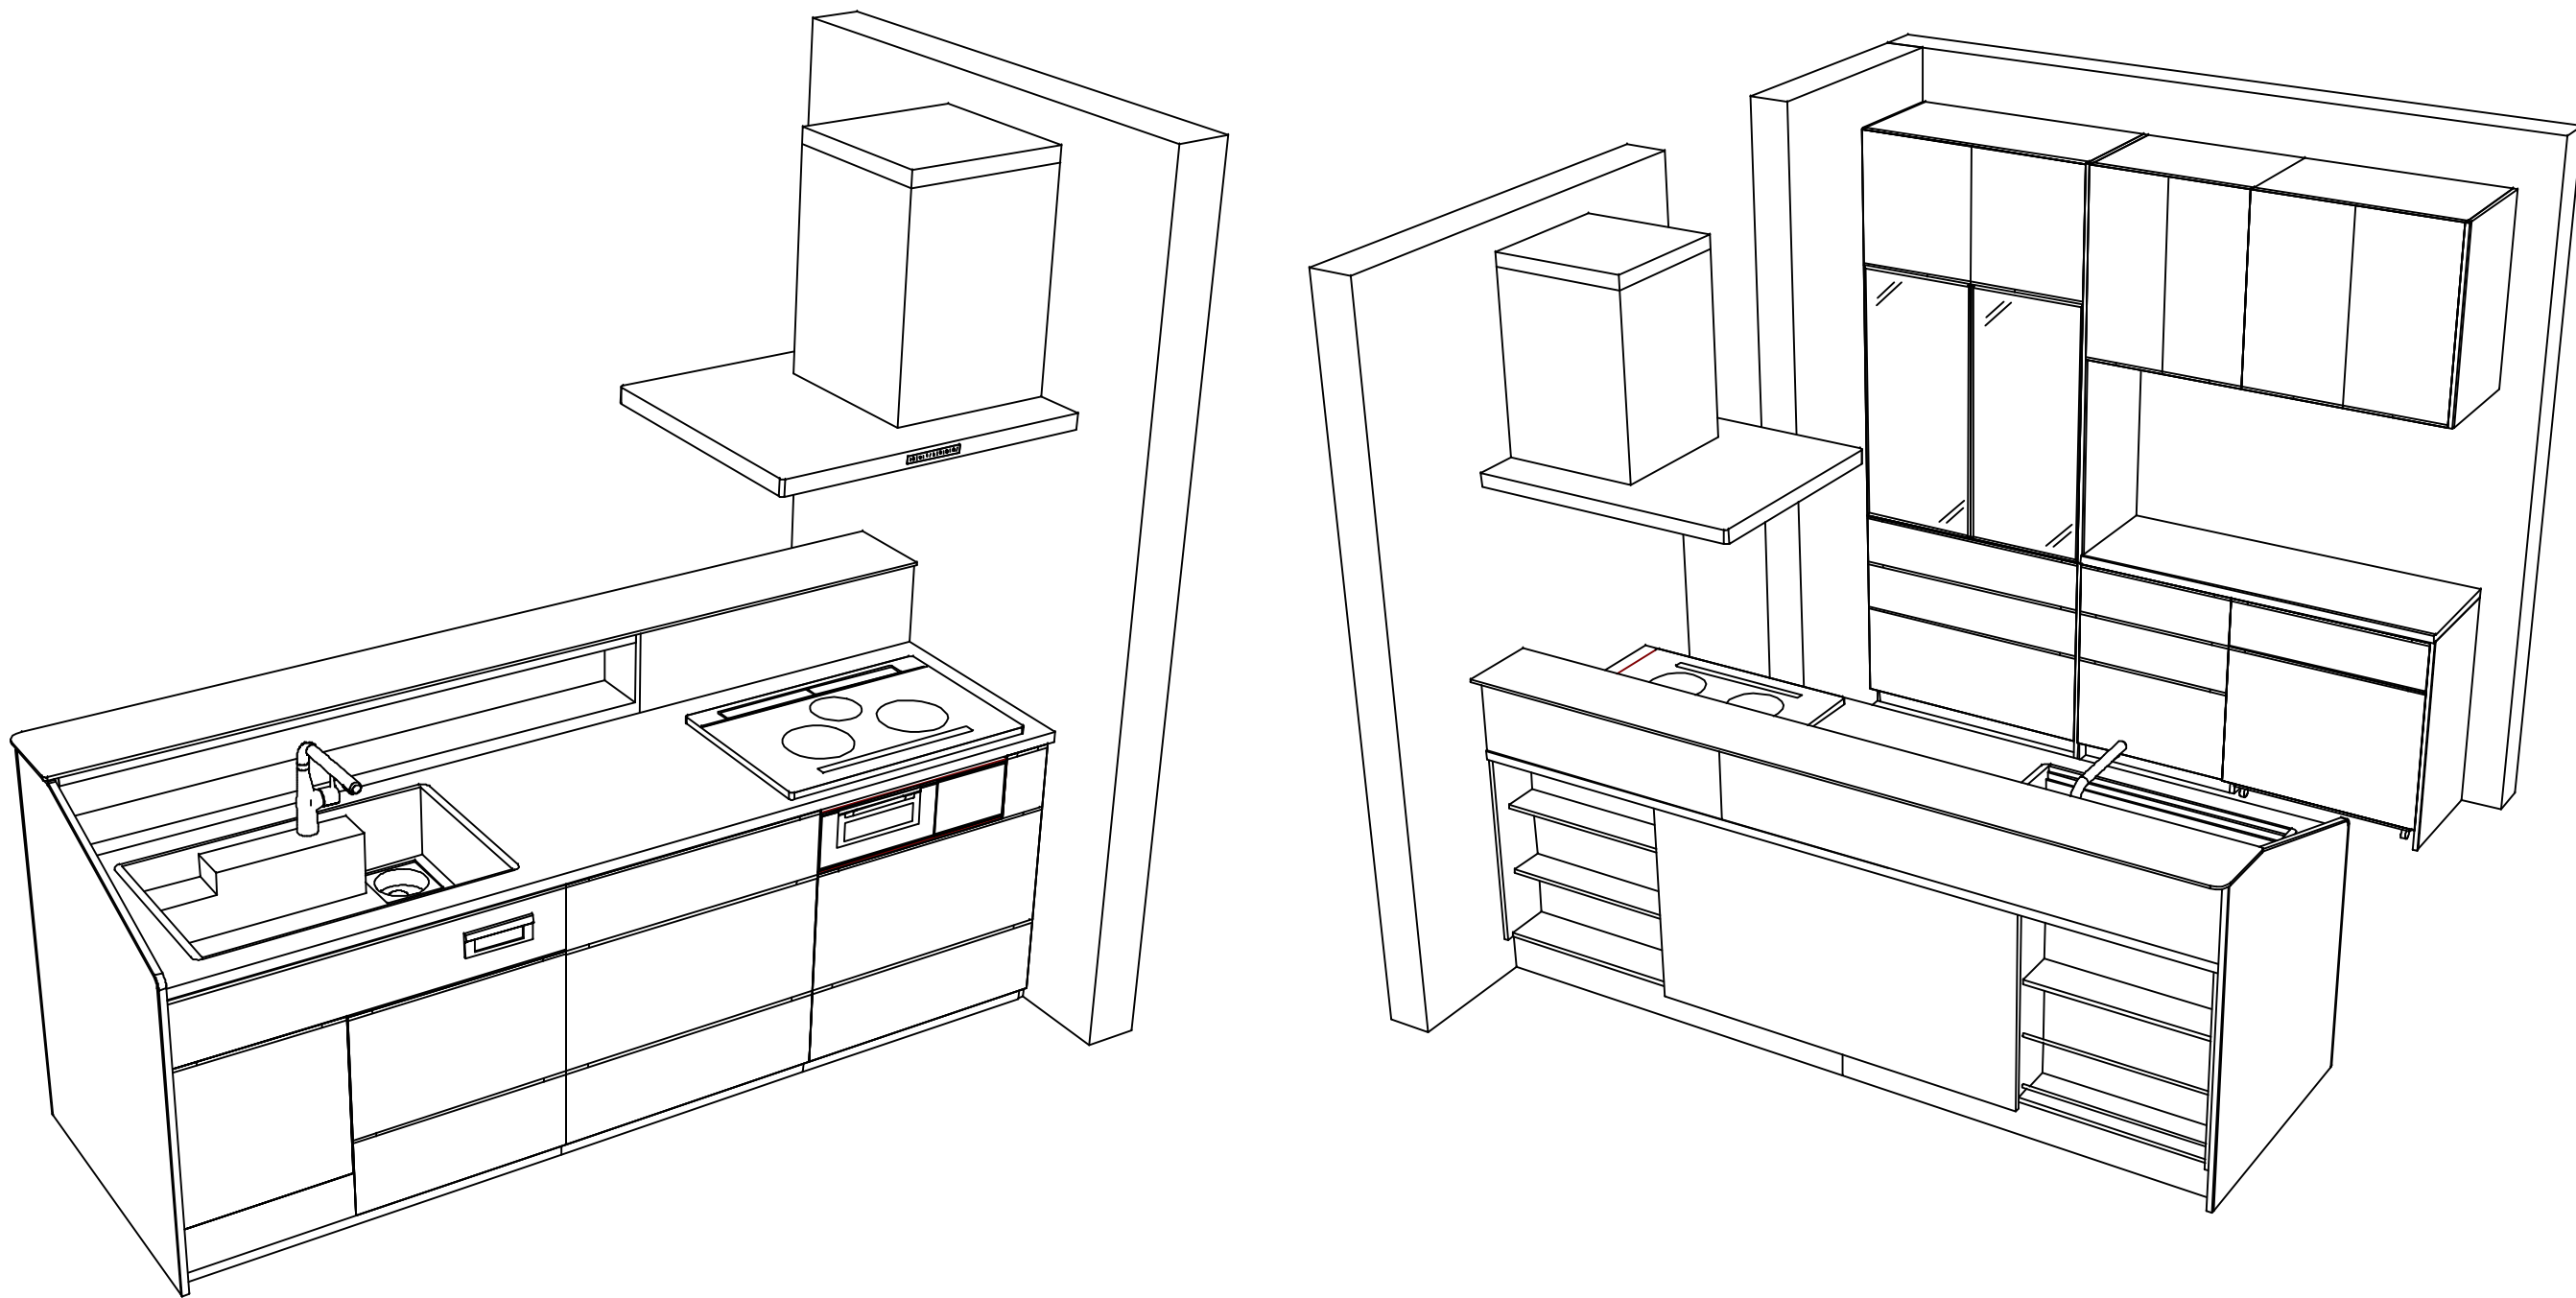



■商品仕様概要

|      |            |                            |  |  |
|------|------------|----------------------------|--|--|
| 商品仕様 | 商品シリーズ     | ホーローシステムキッチン  LEMURE  レミュー |  |  |
|      | タイプ        | 足元スライドタイプ                  |  |  |
|      | 扉カラー       | パティカホワイト・引手シルバー            |  |  |
|      | 引手種類       | ハット引手タイプ                   |  |  |
|      | 天板形状・周口    | 収納対面フランジ型オフタイプ             |  |  |
|      |            | 255cm                      |  |  |
|      | 奥行         | 65cm                       |  |  |
|      | 天板高さ       | 85cm                       |  |  |
|      | キッチンパネル    | -                          |  |  |
|      | キッチンパネルカラー | なし                         |  |  |
|      | 見切り・エッジ材   | 樹脂製                        |  |  |

■商品仕様書（キッチン側）

| 品目       |               | 仕様                                        |   |           | 備考                    |  |
|----------|---------------|-------------------------------------------|---|-----------|-----------------------|--|
| 天板       | 材質            | 高級人造石　クォーツストーン                            | 色 | ブランソルベ    |                       |  |
|          | シンク           | アクリル人造大理石シンク（家事らく）                        | 色 | ホワイト      |                       |  |
|          | 部品            | －                                         |   |           |                       |  |
|          |               | ミッドレフトVAE                                 |   |           |                       |  |
|          |               | ミッドVAE、ミッド右VAE                            |   |           |                       |  |
|          |               | サイドVAE、サイド右VAE                            |   |           |                       |  |
|          |               | フロントレフトVAE                                |   |           |                       |  |
| 下台       | 本体            | ホーロー製                                     | 色 | ホワイト      |                       |  |
|          | 底板            | ホーロー製                                     |   |           | ※一部木製を使用する箇所あり        |  |
|          | 引出し           | ホーロー製                                     |   |           | ※一部木製を使用する箇所あり        |  |
|          | レール・丁番        | ソフトクローズレール                                |   |           |                       |  |
|          | 部品(標準)        | 引出用サイドカバー、かくせるホーローボックス                    |   |           |                       |  |
|          |               | そこまでホーローラック                               |   |           |                       |  |
|          | 部品(オプション)     | ホーローインナーケース(左設置)・ホーローインナースライド、うちにもホーロートレイ |   |           |                       |  |
| 設備仕様（下台） | 水栓1           | KM6101ETK                                 |   |           |                       |  |
|          | 水栓2           | －                                         |   |           |                       |  |
|          | 食器洗い乾燥機       | NP-45KS9WTA                               |   |           | 125V-15A・アース端子付コンセント  |  |
|          | 加熱機器(本体)      | CH-TRS7ANTA                               | 色 | シルバー      | 250V-30A（単相200Vコンセント） |  |
|          | 加熱機器(トッププレート) | ガラストップ                                    | 色 | シルバー      |                       |  |
|          | 加熱機器(レンジ)     | －                                         |   |           |                       |  |
|          | 吊戸棚           | 本体                                        | － |           |                       |  |
| 耐震ラッチ    |               | －                                         |   |           |                       |  |
| 部品       |               | －                                         |   |           |                       |  |
| レンジフード   | 品名            | SVRAS-E902TFADRN                          | 色 | ステンレス     | 125V-15A（2芯コンセント）     |  |
|          | ファン仕様         | シロッコファン（排気タイプ）                            |   |           |                       |  |
|          | 部品            | －                                         |   |           |                       |  |
|          |               | －                                         |   |           |                       |  |
|          |               | SVRAかトリプルファン、RHパワー2                       |   |           |                       |  |
| 設備仕様（上台） | 照明ユニット        | －                                         |   |           |                       |  |
|          | アイラック         | －                                         |   |           |                       |  |
|          | 電動昇降吊戸棚       | －                                         |   |           |                       |  |
|          | 昇降棚           | －                                         |   |           |                       |  |
| エンドパネル   | 材質            | －                                         |   |           |                       |  |
|          |               | －                                         |   |           |                       |  |
|          |               | －                                         |   |           |                       |  |
|          |               | ホーロー製                                     | 色 | パーティカルウッド |                       |  |
| 天井幕板     | 品名            | －                                         |   |           |                       |  |

■商品仕様書（周辺収納側）

| 品目        | 仕様      |                 |   | 備考        |                |
|-----------|---------|-----------------|---|-----------|----------------|
| 周辺仕様      | 周辺扉カラー  | パティカホワイト・引手シルバー |   |           |                |
|           | 周辺引手タイプ | ハット引手タイプ        |   |           |                |
|           | キッチンパネル | なし              |   |           |                |
| トールユニット   | 本体      | 木製              | 色 | ホワイト      |                |
|           | 底板      | 木製              |   |           |                |
|           | 引出し     | ホーロー製           |   |           |                |
|           | レール     | ソフトクローズレール      |   |           |                |
|           | 丁番      | 標準              |   |           |                |
|           | 耐震ラッチ   | 有               |   |           |                |
|           | 部品      | 棚板              |   |           |                |
| カウンターユニット | 本体      | 木製              | 色 | ホワイト      | F-HAL135はホーロー製 |
|           | 底板      | 木製              |   |           |                |
|           | レール     | ソフトクローズレール      |   |           |                |
|           | 丁番      | -               |   |           |                |
| 家電収納      | 本体      | -               |   |           |                |
|           | 部品      | -               |   |           |                |
| 周辺カウンター   | 材質      | クォーツストーン        | 色 | ブランソルベ    |                |
| 吊戸棚       | 本体      | 化粧ボード           | 色 | ホワイト      |                |
|           | 耐震ラッチ   | 有               |   |           |                |
|           | 部品      | 棚板              |   |           |                |
| 設備仕様（上台）  | アイラック   | -               |   |           |                |
| エンドパネル    | 材質      | ホーロー製           | 色 | パーティカルウッド |                |
|           |         | -               |   |           |                |
| 天井幕板      | 品名      | -               |   |           |                |


基本工事区分について

本説明書は、キッチンの本体組立・設置と関連工事（建設工事）である 大工工事、電気工事、ガス配管工事、管工事（給排水）などと区別して説明しています。

建設工事は関連する法令・規定に従って法的有資格者による工事が必要になります。

流通業者様からの発注で下請けとして本体の「取付・設置」を行う場合は、建設工事部分とキッチン本体「取付・設置」を区別して行ってください。

設置前工事、設置後工事の一部でも含む場合は、建設工事となります。

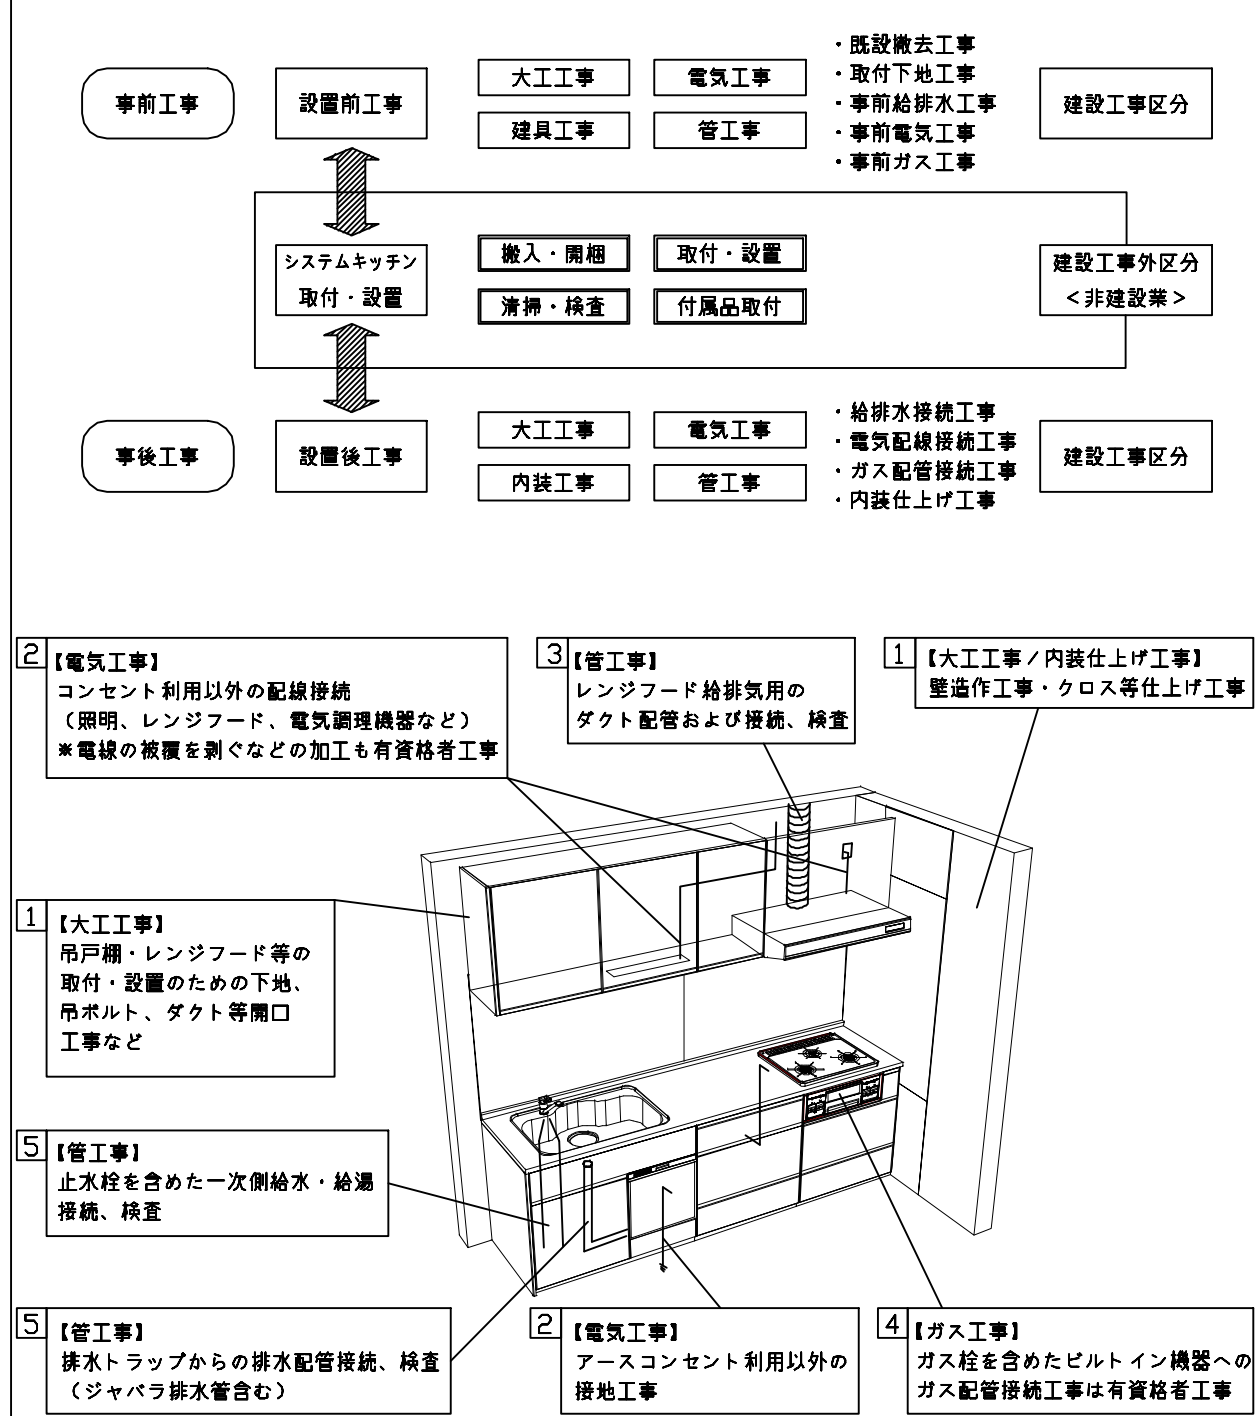

■システムキッチン 工事区分

参考：キッチン・バス工業会『工事区分ガイドライン』

| 工事区分                | 部位<br>(図) | 業種区分        | 作業名称（区分）                 | 建設工事     |         |          | 建設工事外                    |                          | 作業内容                           |
|---------------------|-----------|-------------|--------------------------|----------|---------|----------|--------------------------|--------------------------|--------------------------------|
|                     |           |             |                          | 大工<br>工事 | 管<br>工事 | 電気<br>工事 | 設備・ガス機器設置                | キッチン取付                   |                                |
| 設置前工事               | 1<br>3    | 大工<br>管     | 外壁の開口工事                  | ○        | ○       |          |                          |                          | レンジフードのダクト用の建築壁の穴あけ工事          |
|                     |           |             | 建築壁の下地処理工事               | ○        |         |          |                          |                          | ウォールキャビネット等の取付のための壁下地処理工事      |
|                     |           |             | 幕板取付壁下地処理工事              | ○        |         |          |                          |                          | 天井・壁等の幕板等取付のための下地処理工事          |
|                     |           |             | アンカー、吊ボルト工事              | ○        |         |          |                          |                          | 吊戸棚、レンジフード等のアンカー、吊ボルト工事        |
|                     |           |             | 換気機器用ダクトの関連工事            |          | ○       | ○        |                          |                          | 建築物の事前ダクト配管等の工事                |
|                     | 2         | 電気          | キッチンパネル下地処理工事            | ○        |         |          |                          |                          | キッチンパネルを貼るための建築壁の下地処理工事        |
|                     |           |             | レンジフードの電気工事              |          |         | ○        |                          |                          | 建築の屋内配線と配線器具（コンセント）工事          |
|                     |           |             | I H調理機器の電気工事             |          |         | ○        |                          |                          | I H調理機器専用の200Vの事前電気工事          |
|                     |           |             | ウォールキャビネット部分の電気工事        |          |         | ○        |                          |                          | 照明器具等の電気工事                     |
|                     |           |             | 電動昇降吊戸棚の電気工事             |          |         | ○        |                          |                          | 電動昇降吊戸棚の専用電源・アース工事             |
|                     | 4<br>5    | ガス<br>管     | 食器洗い乾燥機の電源・アース工事         |          |         | ○        |                          |                          | 食器洗い乾燥機の専用電源・アース工事             |
|                     |           |             | ガス調理機器のガス配管工事            |          | ○       |          |                          |                          | ガス調理機器用の事前ガス配管工事               |
|                     |           |             | 排水配管の立上げ工事               |          | ○       |          |                          |                          | キッチン排水用の所定位置への排水配管立上げ工事        |
|                     |           |             | 給水・給湯配管の立上げ工事            |          | ○       |          |                          |                          | キッチン専用の所定位置への給水給湯配管立上げ工事       |
|                     |           |             | 食器洗い乾燥機の給排水配管工事          |          | ○       |          |                          |                          | 食器洗い乾燥機用の専用給水(給湯)・排水配管事前工事     |
| システムキッチン<br>本体取付・設置 |           | 建設工事<br>外区分 | キッチンパネルの取付 【注記 1】        |          |         |          |                          | <input type="checkbox"/> | 製品を加工して建築下地へ取付                 |
|                     |           |             | 製品間のシリコン充填 【注記 2】        |          |         |          |                          | <input type="checkbox"/> | 製品間の隙間を仕上げる処理作業                |
|                     |           |             | レンジフードの取付 【注記 1】         |          |         |          |                          | <input type="checkbox"/> | 本体及び化粧パネルを取付ける作業               |
|                     |           |             | ウォールキャビネットの取付            |          |         |          |                          | <input type="checkbox"/> | ウォールキャビネットを取付ける作業              |
|                     |           |             | 電動昇降吊戸棚の取付               |          |         |          |                          | <input type="checkbox"/> | 電動昇降吊戸棚を取付ける作業                 |
|                     |           |             | ベースキャビネット・ワークトップの取付      |          |         |          |                          | <input type="checkbox"/> | ベースキャビネット・ワークトップの組立・調整して設置する作業 |
|                     |           |             | 排水部品の組立 【注記 3】           |          |         |          | <input type="checkbox"/> | <input type="checkbox"/> | 排水部品とシンクの組立                    |
|                     |           |             | 水栓類の組立・ワークトップへの取付 【注記 1】 |          |         |          |                          | <input type="checkbox"/> | 水栓、浄水器同梱部材の組立（ワークトップへの取付）      |
|                     |           |             | ビルトイン機器の取付 【注記 1】        |          |         |          |                          | <input type="checkbox"/> | ビルトイン機器のキッチン本体への組込作業           |
|                     |           |             | 試運転・完成検査 【注記 4】          |          |         |          |                          | <input type="checkbox"/> | 完成後の試運転、性能確認検査                 |
| 設置後工事               | 2<br>3    | 電気<br>管     | ウォールキャビネット照明器具工事         |          |         | ○        |                          |                          | 事前配線の電源線と照明器具の接続、検査            |
|                     |           |             | 電気配線器具の取付                |          |         | ○        |                          |                          | スイッチ、コンセント等の電気配線工事             |
|                     |           |             | レンジフードとダクト接続工事           |          | ○       |          |                          |                          | 建築ダクトとレンジフードの接続、検査             |
|                     |           |             | その他電化機器の工事               |          |         | ○        |                          |                          | 電化機器と電源線、アースの接続工事              |
|                     | 4<br>5    | ガス<br>管     | ガス調理機器のガス配管接続工事          |          |         |          | <input type="checkbox"/> |                          | ガス調理機器とガス栓との接続工事（資格要）          |
|                     |           |             | 給水・給湯配管と水栓の接続工事          |          | ○       |          |                          |                          | 給水・給湯の一次側と水栓の接続、検査             |
|                     |           |             | 給水・給湯配管とオプション機器の接続工事     |          | ○       |          |                          |                          | オプション機器と一次側給排水の接続、検査           |
|                     |           |             | 建築創排水配管への接続工事            |          | ○       |          |                          |                          | キッチン排水配管と建築創排水配管の接続、検査         |

※【注記 1】原則、現場支給製品は支給側で取付実施とする

※【注記 2】当社製品間のみ実施する場合が多い。但し、現場により打合せにて作業範囲を決定する場合がある

※【注記 3】給排水配管の仕様や状況により、排水部品の組立作業範囲を打合せにて決定する

※【注記 4】製品の完成検査、試運転は、工事完成後に行う場合が多い。但し、原則、商品取付完了時に検査、試運転が可能な範囲のみキッチン設置者が実施する

■必ずご確認ください。

- ・天井高さ、吊戸棚・レンジフード取付高さをご確認ください。
- ・《 》内寸法は参考寸法です。

■設備図の見方、表示記号について

- ・寸法はキッチンパネル厚みとクリア寸法を含んでいません。
- ・KP：キッチンパネル
- ・▽：設置基準線

■必ずお読みください


1)以下の工事・部材は別途ご用意ください。

- ・周囲躯体、仕上げ、取付用下地工事
- ・ダクト工事、壁面開口、屋外化粧カバー取付等
- ・給排水配管、電気配線、ガス配管及び接続工事


2)本体の取付以外の関連工事は法的有資格者による工事が必要になります。

- ・大工工事、電気工事、ガス配管工事、管工事、建具工事等


3)キッチンパネルを設置する壁面下地は  
プラスターボード仕上げでお願いします。

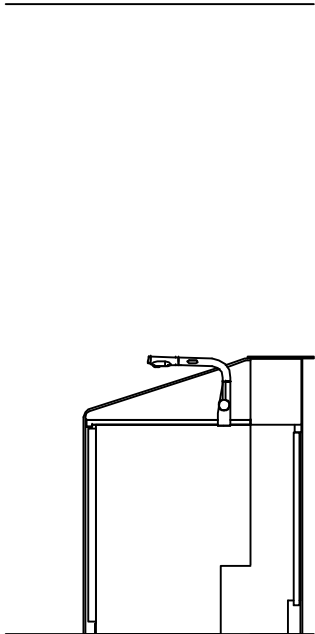

固定下地位置

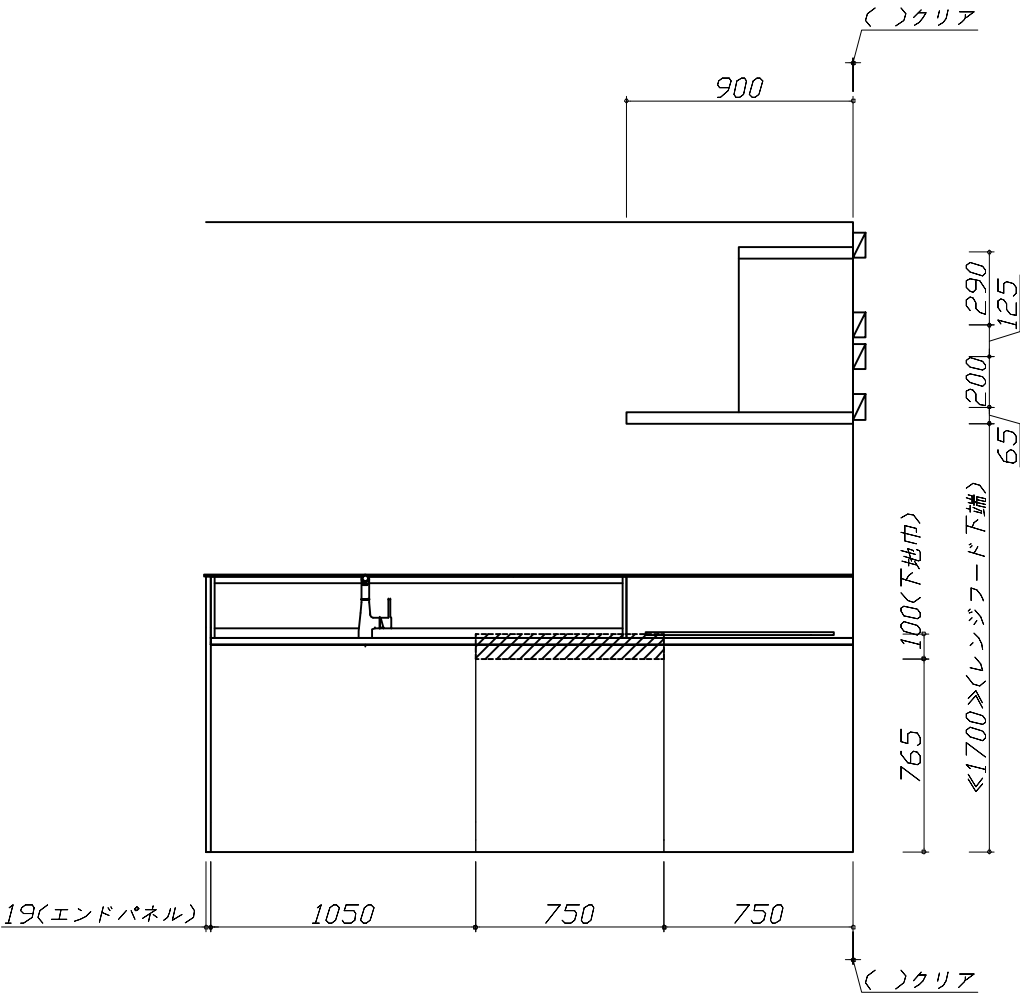

固定下地位置

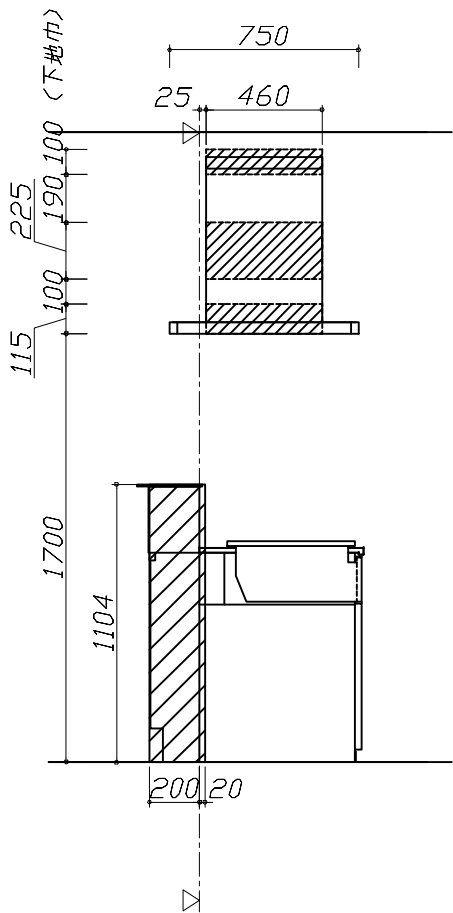

固定下地位置


|                                  |                      |                          |                 |             |
|----------------------------------|----------------------|--------------------------|-----------------|-------------|
| Takara standard<br>タカラスタンダード株式会社 | 現場名称： 横浜-小田原SR SK2様邸 | ホーローシステムキッチン LEMURE レミュー | 下地図 1           | 縮 尺： 1 / 30 |
|                                  | 現場番号： C2882422       | プラン番号： 2712E-2408-0122T  | 作成日： 2024年8月31日 |             |
|                                  | 小田原ショールーム            | 担当営業：                    | 担当アドバイザー：       |             |

■必ずご確認ください。

- ・天井高さ、吊戸棚・レンジフード取付高さをご確認ください。
- ・《 》内寸法は参考寸法です。

■設備図の見方、表示記号について

- ・寸法はキッチンパネル厚みとクリア寸法を含んでいません。
- ・KP：キッチンパネル
- ・▽：設置基準線

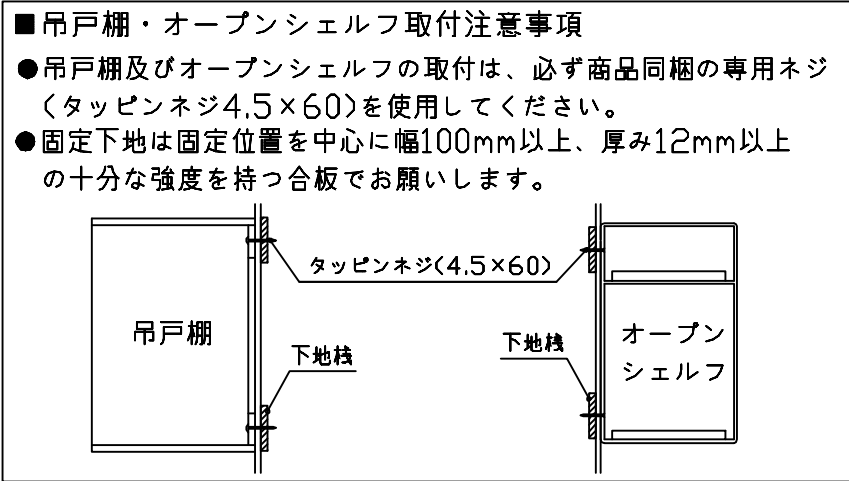

■必ずお読みください


1)以下の工事・部材は別途ご用意ください。

- ・周囲躯体、仕上げ、取付用下地工事
- ・ダクト工事、壁面開口、屋外化粧カバー取付等
- ・給排水配管、電気配線、ガス配管及び接続工事


2)本体の取付以外の関連工事は法的有資格者による工事が必要になります。

- ・大工工事、電気工事、ガス配管工事、管工事、建具工事等


3)キッチンパネルを設置する壁面下地は  
プラスターボード仕上げをお願いします。

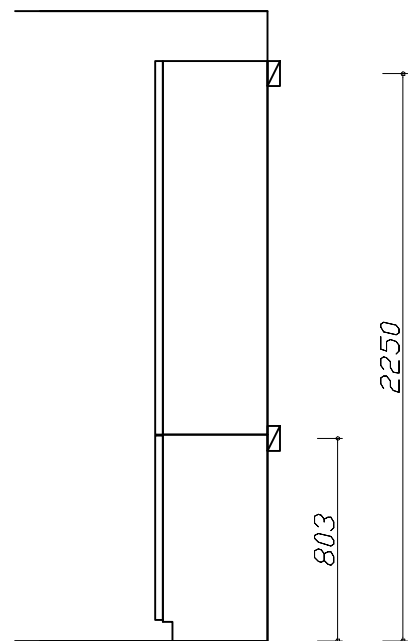

固定下地位置

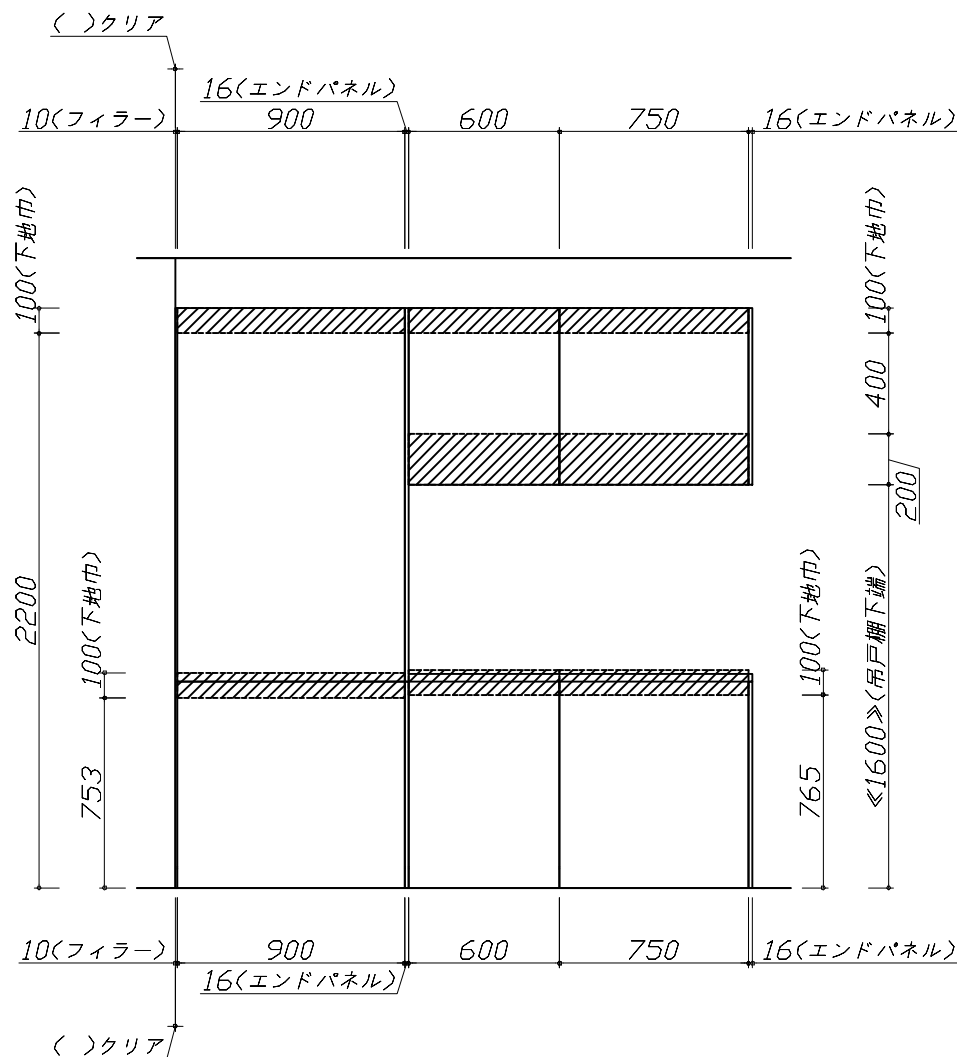

固定下地位置

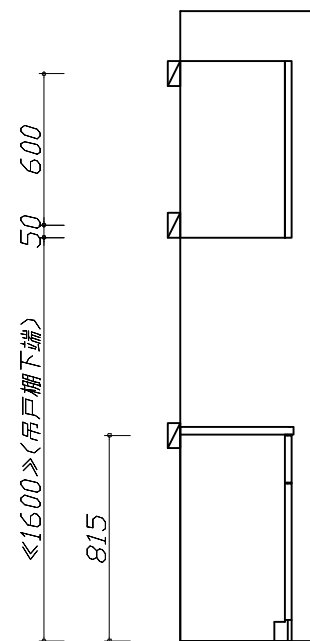

固定下地位置

■必ずご確認ください。


- ・天井高さ、吊戸棚・レンジフード取付高さをご確認ください。
- ・《 》内寸法は参考寸法です。

■設備図の見方、表示記号について

- ・寸法はキッチンパネル厚みとクリア寸法を含んでいません。
- ・KP：キッチンパネル
- ・▽：設置基準線

| ■設備記号 |        |    |                  |
|-------|--------|----|------------------|
| 記号    | 記号の意味  | 記号 | 記号の意味            |
|       | 給水位置   |    | コンセント位置          |
|       | 給湯位置   |    | 7-ス付コンセント位置      |
|       | 排水位置   |    | 7-スターミナル付コンセント位置 |
|       | ガス配管位置 |    | 電源取出位置           |
|       | 電源位置   |    |                  |

：点検口

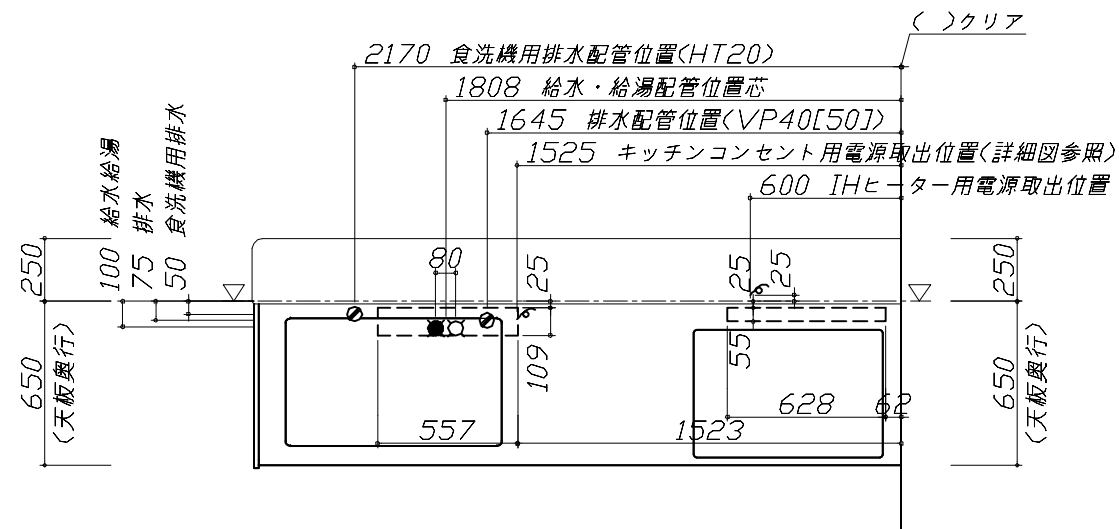

■必ずお読みください

1)以下の工事・部材は別途ご用意ください。

- ・周囲躯体、仕上げ、取付用下地工事
- ・ダクト工事、壁面開口、屋外化粧カバー取付等
- ・給排水配管、電気配線、ガス配管及び接続工事



2)本体の取付以外の関連工事は法的有資格者による工事がようになります。

- ・大工工事、電気工事、ガス配管工事、管工事、建具工事等

■機器類電源詳細

|   |              |                                   |  |
|---|--------------|-----------------------------------|--|
| 1 | 食洗機用電源       | 15A-125V E付埋込コンセント                |  |
| 2 | レンジフード用電源    | 15A-125V E付埋込コンセント<br>消費電力145W    |  |
| 3 | IHヒーター用電源    | 30A-250V 单相200Vコンセント<br>消費電力5800W |  |
| 4 | キッチンコンセント用電源 | 15A-100V 消費電力1500W                |  |

※ダクト配管可能範囲は詳細図参照

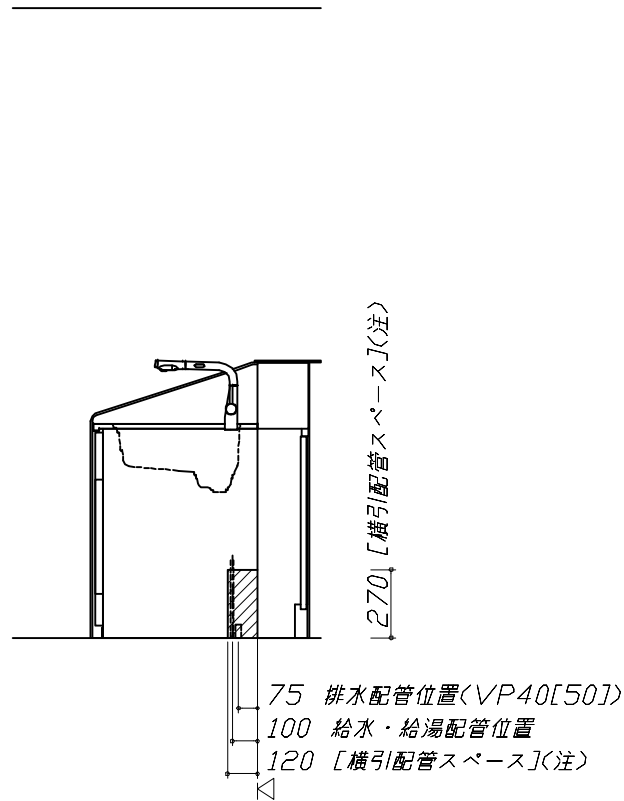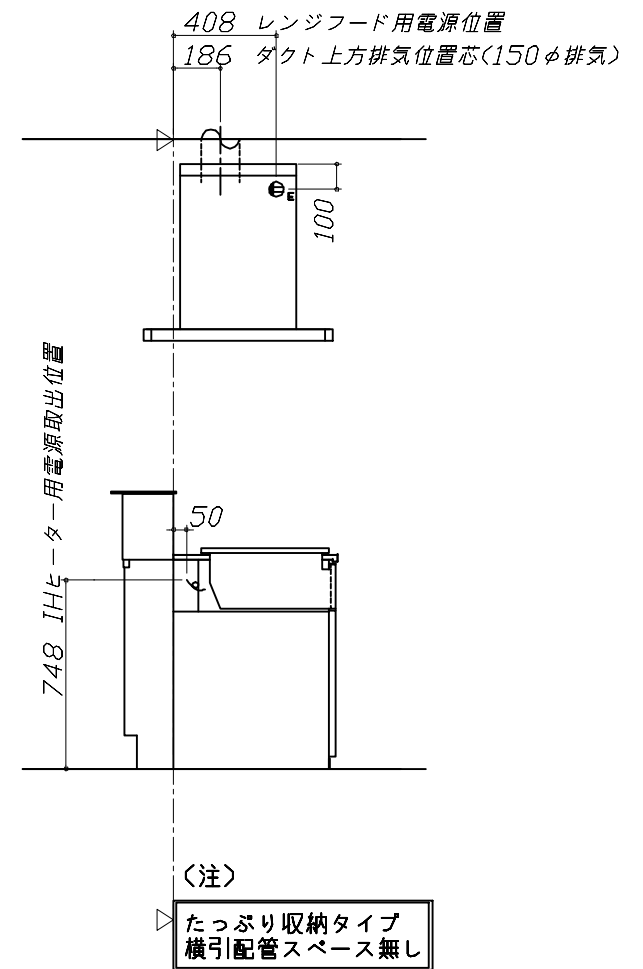

(注)  
食洗機側の配管スペース  
は詳細図参照

|                      |                          |                 |             |
|----------------------|--------------------------|-----------------|-------------|
| 現場名称： 横浜-小田原SR SK2様邸 | ホーローシステムキッチン LEMURE レミュー | 設備図 1           | 縮 尺： 1 / 30 |
| 現場番号： C2882422       | プラン番号： 2712E-2408-0122T  | 作成日： 2024年8月31日 |             |
| 小田原ショールーム            | 担当営業：                    | 担当アドバイザー：       |             |

■必ずご確認ください。

・天井高さ、吊戸棚・レンジフード取付高さをご確認ください。

・《 》内寸法は参考寸法です。

■設備図の見方、表示記号について

・寸法はキッチンパネル厚みとクリア寸法を含んでいません。

・KP：キッチンパネル

・▽：設置基準線

■必ずお読みください

1)以下の工事・部材は別途ご用意ください。

・周囲躯体、仕上げ、取付用下地工事

・ダクト工事、壁面開口、屋外化粧カバー取付等

・給排水配管、電気配線、ガス配管及び接続工事

2)本体の取付以外の関連工事は法的有資格者による工事が必要になります。

・大工工事、電気工事、ガス配管工事、管工事、建具工事等

The diagram illustrates the dimensions and layout of a kitchen unit. The front view shows a main cabinet with a width of 2292mm (product opening) and a total height of 1480mm. The upper section has a height of 700mm, and the lower section has a height of 820mm. The side view shows a depth of 443mm (excluding unit depth) and a countertop height of 450mm (excluding countertop depth). The top view shows a width of 2292mm (product opening) and a depth of 1600mm (excluding hanging cabinet bottom).

|                                                     |                      |                          |                 |             |
|-----------------------------------------------------|----------------------|--------------------------|-----------------|-------------|
| <div>Takara standard</div> <div>タカラスタンダード株式会社</div> | 現場名称： 横浜-小田原SR SK2様邸 | ホーローシステムキッチン LEMURE レミュー | 設備図 2           | 縮 尺： 1 / 30 |
|                                                     | 現場番号： C2882422       | プラン番号： 2712E-2408-0122T  | 作成日： 2024年8月31日 |             |
|                                                     | 小田原ショールーム            | 担当営業：                    | 担当アドバイザー：       |             |

縮尺：A3サイズ等倍



家事らくシンク給水排水配管例図

給水給湯壁出し配管の場合  
止水栓位置にアングル止水栓を取り付けてください。  
(止水栓は別途)

管工事

シャワーホース  
(ハンドシャワー水栓の場合)

止水栓

シンク下食器洗い乾燥機 配管例図

<給湯(水)配管例>  
【床立上げの場合】

管工事

水栓へ

止水栓

食洗へ

【壁出しの場合】

水栓へ

食洗へ

アングル止水栓

必要部材  
①止水栓  
②片ナットチーズ  
(給湯の場合は耐熱配管)  
※水栓の給水(湯)管より分岐しますので、食器洗い乾燥機専用の給水(湯)管は不要です。  
※必要部材は建築側用意となります。

<排水配管例>  
【床立上げの場合】

管工事

臭壁より 50

【壁出しの場合】

臭壁より 50

必要部材  
①HT20  
②エルボ  
(耐熱塩ビ使用のこと)  
※必要部材は建築側用意となります。

レンジフード詳細図

<SVRAS-E902TFAD R>  
実際の排気用接続部品の開口部寸法は、  
φ148です。

ダクトカバー  
DKLA-SVRA

ダクトカバー取付金具  
取付孔4箇所

本体取付ダルマ孔  
2箇所

本体取付孔  
4箇所

取付孔位置図

電源コード:1.3m

上方排気口位置

後方排気口位置  
(別売VMH丸ダクト金具L使用)

消費電力:145W

<CH-TRS7ANTA>  
電源は200V30A以上の専用回路を設けてください。

電気工事

左勝手の場合、  
右勝手は左右対称。

配線横壁出し位置

配線床出し位置

背面に壁の無いプランの場合は、  
下表に従い配線を引き込んでください。

| プランタイプ                           | 横壁 | 床 |
|----------------------------------|----|---|
| フラット対面プラン(スリムタイプ)                |    |   |
| フラット対面プラン<br>(ワイドタイプ*背面収納無)      | ○  | ○ |
| アイランド対面                          | ×  | ○ |
| フラット対面プラン<br>(ワイドタイプ*背面収納有)      |    |   |
| フラット対面プラン<br>(フル引戸収納タイプ)         | ○  | × |
| マルチ収納対面プランI型<br>(ホーロー*裸/オープンタイプ) |    |   |

消費電力:5800W

<NP-45KS9WTA>

電気工事

電源は100V15A以上の専用回路を  
設けてください。

※本体を設置する場所の背壁(図の斜線部)に給・排水工事部分を  
を設けて125V、15Aのアースターミナル付埋込みコンセントを設  
け、これに電源電線、アース線を配線してください。

配管口

食器洗い乾燥機

コンセント位置/配管口の下の後壁  
(15A-125Vアース端子付埋込)

消費電力:700W

レンジフード詳細図 ダクト配管可能範囲

<SVRAS 電動シャッター R排気>

管工事

製品高さ 695 ~ 920  
A寸法 190 ~ 415

上方排気可能範囲(天井)

右排気可能範囲(右壁)

側方排気(右側)







上方排気

後方排気



注)  
●本図はアルミダクトφ150を使用した場合の配管可能範囲である。  
断熱材を取付ける場合は厚みを考慮すること。  
●リフォーム時など、既設の壁排気口を利用する場合、P変換アタッチメント(別売)を使用すること。

Takara standard  
タカラスタンダード株式会社

|                      |                          |                 |          |
|----------------------|--------------------------|-----------------|----------|
| 現場名称: 横浜-小田原SR SK2様邸 | ホーローシステムキッチン LEMURE レミュー | 詳細図 1           | 縮尺: FREE |
| 現場番号: C2882422       | プラン番号: 2712E-2408-0122T  | 作成日: 2024年8月31日 |          |
| 小田原ショールーム            | 担当営業:                    | 担当アドバイザー:       |          |
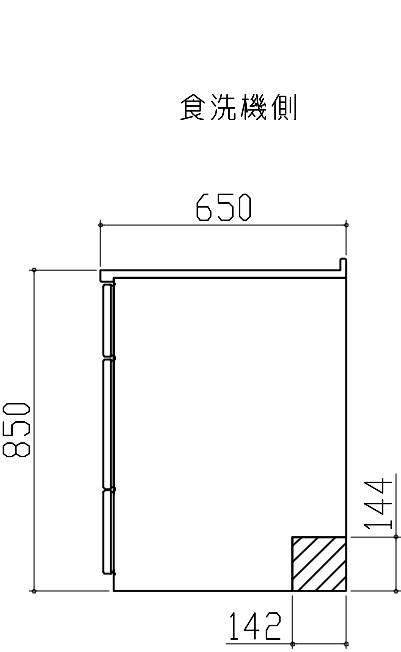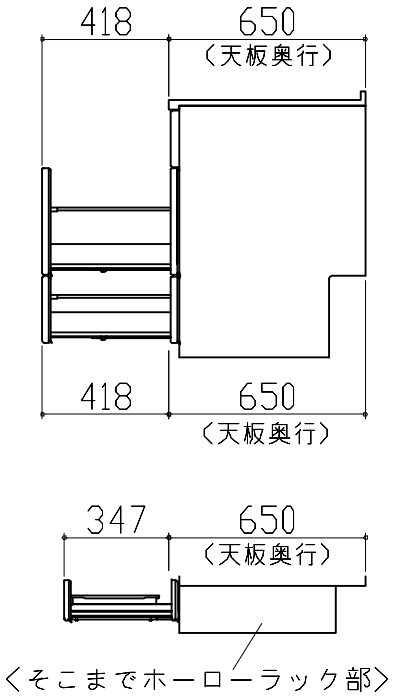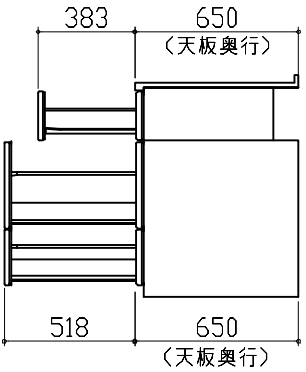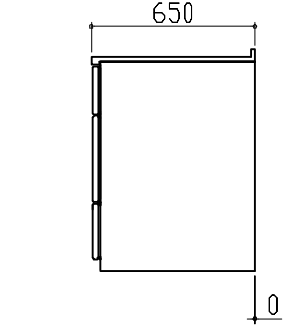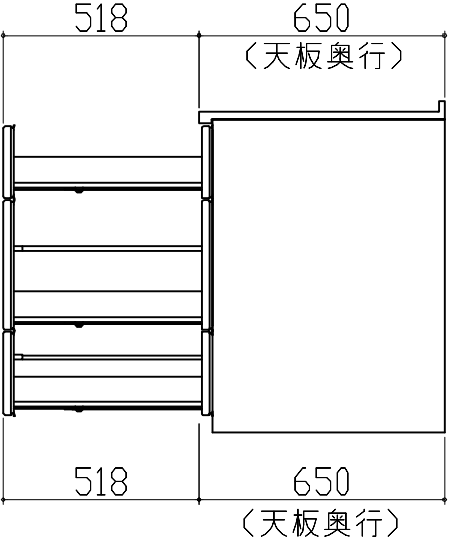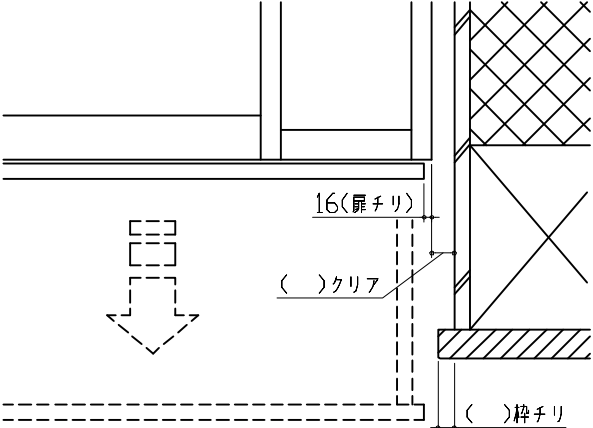
| 横引配管有効寸法 詳細図   |  | キャビネット引出寸法 詳細図                                                                                   |  | キャビネット引出寸法 詳細図   |           |
|---|--|--------------------------------------------------------------------------------------------------|--|---|-----------|
| 【シンクキャビネット】   |  | 【シンクキャビネット】                                                                                      |  | 【コンロキャビネット】   |           |
| <div>食洗機側</div> <div></div> <div>：配管スペース</div>                                               |  | <div></div>   |  | <div></div>                                                                 |           |
| 横引配管有効寸法 詳細図   |  | キャビネット引出寸法 詳細図                                                                                   |  | エンド取り合い詳細図   |           |
| 【調理キャビネット】   |  | 【調理キャビネット】                                                                                       |  | 【キッチン本体 右側】   |           |
| <div>標準タイプ<br/>（足元スライド/スライド共通）</div> <div></div> <div>※横引配管スペースなし</div> <div>：配管スペース</div> |  | <div></div> |  | <div></div> <div>■留意事項<br/>引出しを開けたときにドア枠・窓枠・巾木と干渉しないようクリアを確保してください。</div> |           |
| <div>Takara standard</div> <div>タカラスタンダード株式会社</div>   |  | 現場名称： 横浜－小田原SR SK2様邸                                                                             |  | ホーローシステムキッチン LEMURE レミュー   |           |
|   |  | 現場番号： C2882422                                                                                   |  | プラン番号： 2712E-2408-0122T   |           |
|   |  | 小田原ショールーム                                                                                        |  | 担当営業：   |           |
|   |  |                                                                                                  |  | 詳細図 2   | 縮 尺： FREE |
|   |  |                                                                                                  |  | 作成日： 2024年8月31日   |           |
|   |  |                                                                                                  |  | 担当アドバイザー：   |           |

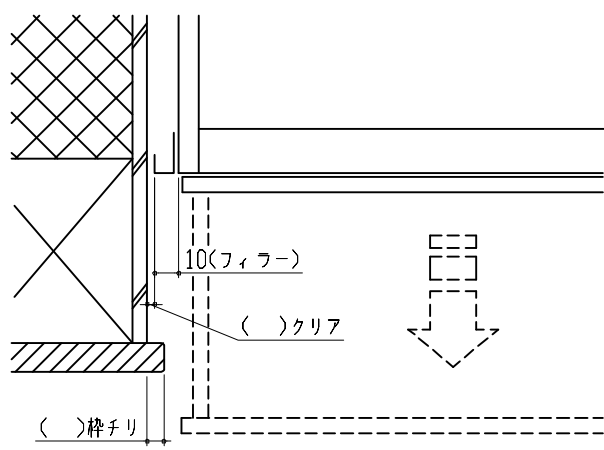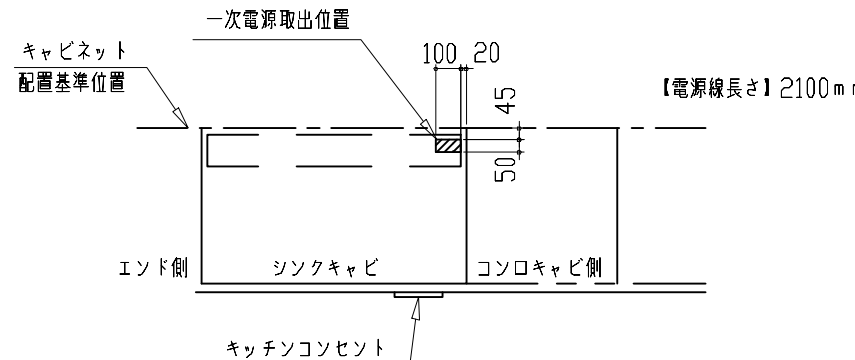

|   |                      |                          |                 |           |
|---|----------------------|--------------------------|-----------------|-----------|
| エンド取り合い詳細図   |                      |                          |                 |           |
| <div>【周辺 左側】</div> <div></div> <div><div>■留意事項</div><div>引出しを開けたときにドア枠・窓枠・巾木と干渉しないようクリアを確保してください。</div></div>   |                      |                          |                 |           |
| キッチンコンセント用電源取出位置図   |                      |                          |                 |           |
| <div>取出位置は必ずキッチンコンセントのある側になります。（図の場合はキャビ右側）</div> <div>電気工事</div> <div>電源は100V15A以上の専用回路を設けてください。</div> <div></div> <div><div>※キッチンコンセントは通常「コンロキャビ側」に付きます。（その場合、電源取出し位置も「コンロキャビ側」になります。）</div><div>※シンクの排水管位置と重なるケースがあります。設備図と併せて確認の上、取出位置の範囲内で調整してください。</div></div> <div>消費電力：1500W</div> |                      |                          |                 |           |
| <div>Takara standard</div> <div>タカラスタンダード株式会社</div>   | 現場名称： 横浜－小田原SR SK2様邸 | ホーローシステムキッチン LEMURE レミュー | 詳細図 3           | 縮 尺： FREE |
|   | 現場番号： C2882422       | プラン番号： 2712E-2408-0122T  | 作成日： 2024年8月31日 |           |
|   | 小田原ショールーム            | 担当営業 ：                   | 担当アドバイザー：       |           |