

ホーローシステムキッチン 御見積書

御名前 大阪-大阪SR SK2 様

業者 様

商品名 LEMURE レミュー

作成日 2019年5月28日
プラン番号 1801A-1905-0742T
現場番号 A6728059

タカスタンダード株式会社
大阪支社 販売課
大阪府東大阪市長田東2丁目4番33号
TEL 06-6746-6815 / FAX 06-6746-6805

大阪ショールーム
TEL 06-6746-2311 / FAX 06-6746-1246

商品
御見積金額 **¥1,756,600 (税込 ¥1,897,128)**

()内の価格は税込価格 <税率8% > を表示しています。

(参考) 別途 商品組付費 ¥143,000 (税込 ¥154,440)

商品御見積金額には商品組付費は含まれておりません。
商品組付費は現場の状況により変動する事があります。
又、給水・給湯・ガス・ダクト・電気等の接続工事は含まれておりません。

担当営業	担当アドバイザー	プラン作成者
		長谷

御見積仕様

(キッチン)

キッチン本体サイズ I型255cm

天板高さ 85cm

扉カラー ホワイト

キッチンパネル なし

引手タイプ レール引手タイプ

ワークトップ材質 クォーツストーン

カラー サンディヘイズ

水栓 ハンドシャワー水栓

食器洗い乾燥機 シンク横設置間口45cmタイプ

加熱機器 IHヒーター(グリルレス)

レンジ機器 なし

ガス種 13A

周波数 60Hz

御確認事項

御見積りの商品は受注生産品の為、納期は約1ヶ月程度いただきます。

組立工事費には給水・給湯・ガス・ダクト・電気等の接続工事は含まれておりません。

商品の仕様・価格等につきましては予告なく変更する事がありますので、ご購入の際には、弊社 支店営業所等へお問い合わせ、またはカタログにて よく御確認下さるようお願い致します。

備考

--	--

No.*

御名前 大阪-大阪SR SK2

様

現場番号	A6728059	プラン番号	1801A-1905-0742T	作成日	2019/5/28
------	----------	-------	------------------	-----	-----------

御見積明細 キッチン

NO	商品名	仕様	品番	数量	単価	金額
1	高級人造石ワークトップ	ユーティリティシンクE	IHS255 TCRY-2	1	253,000	253,000
2	高級人造石ワークトップ	バックガード	IHI-255 --RY	1	14,000	14,000
3	シンクキャビネット	足元スライド、フロントポケット、うちにもホーロートレイ	F-RNVM105P-5(LSW E	1	208,000	208,000
4	食器洗い乾燥機	引出し式(シルバー色)、深型、フル扉材タイプ	EW-45LD1MT	1	223,000	223,000
	食器洗い乾燥機用前面パネル	扉同色、深型、フル扉材用	P-DWF45LD (SW E	1	31,000	31,000
5	調理台キャビネット	食洗設置用(深型)、足元スライド用	F-WDVY045 -5(LSW E	1	40,000	40,000
6	調理台キャビネット	足元スライド(3段引出、ホーローインナーケース)	F-TFVM030V-5(LSW E	1	108,000	108,000
7	コンロ用キャビネット	グリルレスコンロ用	F-KGVR075G-5(LSW E	1	135,000	135,000
8	水栓	ハンドシャワー水栓	KM708GT	1	42,000	42,000
9	電気加熱機器	IHヒーター(グリルレス)	CS-T34BFRT	1	218,000	218,000
	【ベースキャビネット小計】			10		1,272,000
10	浄水器専用水栓	アンダーシンクタイプ	TJS-SUI-SU	1	38,000	38,000
11	ウォールキャビネット	スイングアップ、下部フラップ	W-VFAA165FL (L)シ	1	80,000	80,000
	ウォールキャビネット	スイングアップ、上段吊戸、耐震ラッチ付	W-U A090 -P(LSW J	1	46,000	46,000
	ウォールキャビネット	スイングアップ、上段吊戸、耐震ラッチ付	W-U A075FLP(LSW J	1	44,000	44,000
12	アイラック	照明付き	SDL-75S-H	1	37,500	37,500
	アイラック用前面パネル	扉色対応用	P-SDL75(SW)	1	6,600	6,600
13	アイラック	水切タイプ(LED仕様)	SDLM-90-H(P)	1	39,000	39,000
	アイラック用前面パネル	扉色対応用	P-SDLM90(SW)	1	7,000	7,000
14	レンジフード(本体)	シロッコファン	VRAS-E902ADL	1	109,500	109,500
	レンジフード用前面パネル	扉同色	VZP-90-655H(SW1)	1	10,500	10,500
15	エンドパネル		VEP-655H(SW1)	1	9,000	9,000
16	リモコン		RHリモコン-2	1	2,000	2,000
17	エンドパネル	奥行65cmキャビネット・トル下台用	EP-XN-85 (LSW E	2	12,500	25,000
18	エンドパネル	ウォールミドル、電動昇降、VUSVDS用	EP-WM (LSW E	1	9,000	9,000
19	水切りプレート	ユーティリティシンクE用	SK ミス キリプレートUSE	1	3,500	3,500
20	水切りプレート	ユーティリティシンクE用	ミドル ミス キリプレートUSE	1	5,000	5,000
21	足元引出し下飾り板	グレー	P-DX180S (G1)	2	6,500	13,000
	キッチン合計			29		¥1,756,600

御名前 大阪-大阪SR SK2 様

現場番号	A6728059	プラン番号	1801A-1905-0742T	作成日	2019/5/28
------	----------	-------	------------------	-----	-----------

商品総合計				29	¥1,756,600
-------	--	--	--	----	------------


御見積明細の価格には消費税は含まれておりません。別途消費税が必要となります。

(参考) 別途 商品組付費

キッチン商品組付費 ¥143,000 (税込 ¥154,440)

商品組付費は現場の状況により変動する事があります。又、給水・給湯・ガス・ダクト・電気等の接続工事は含まれておりません。

()内の価格は税込価格 < 税率8% > を表示しています。

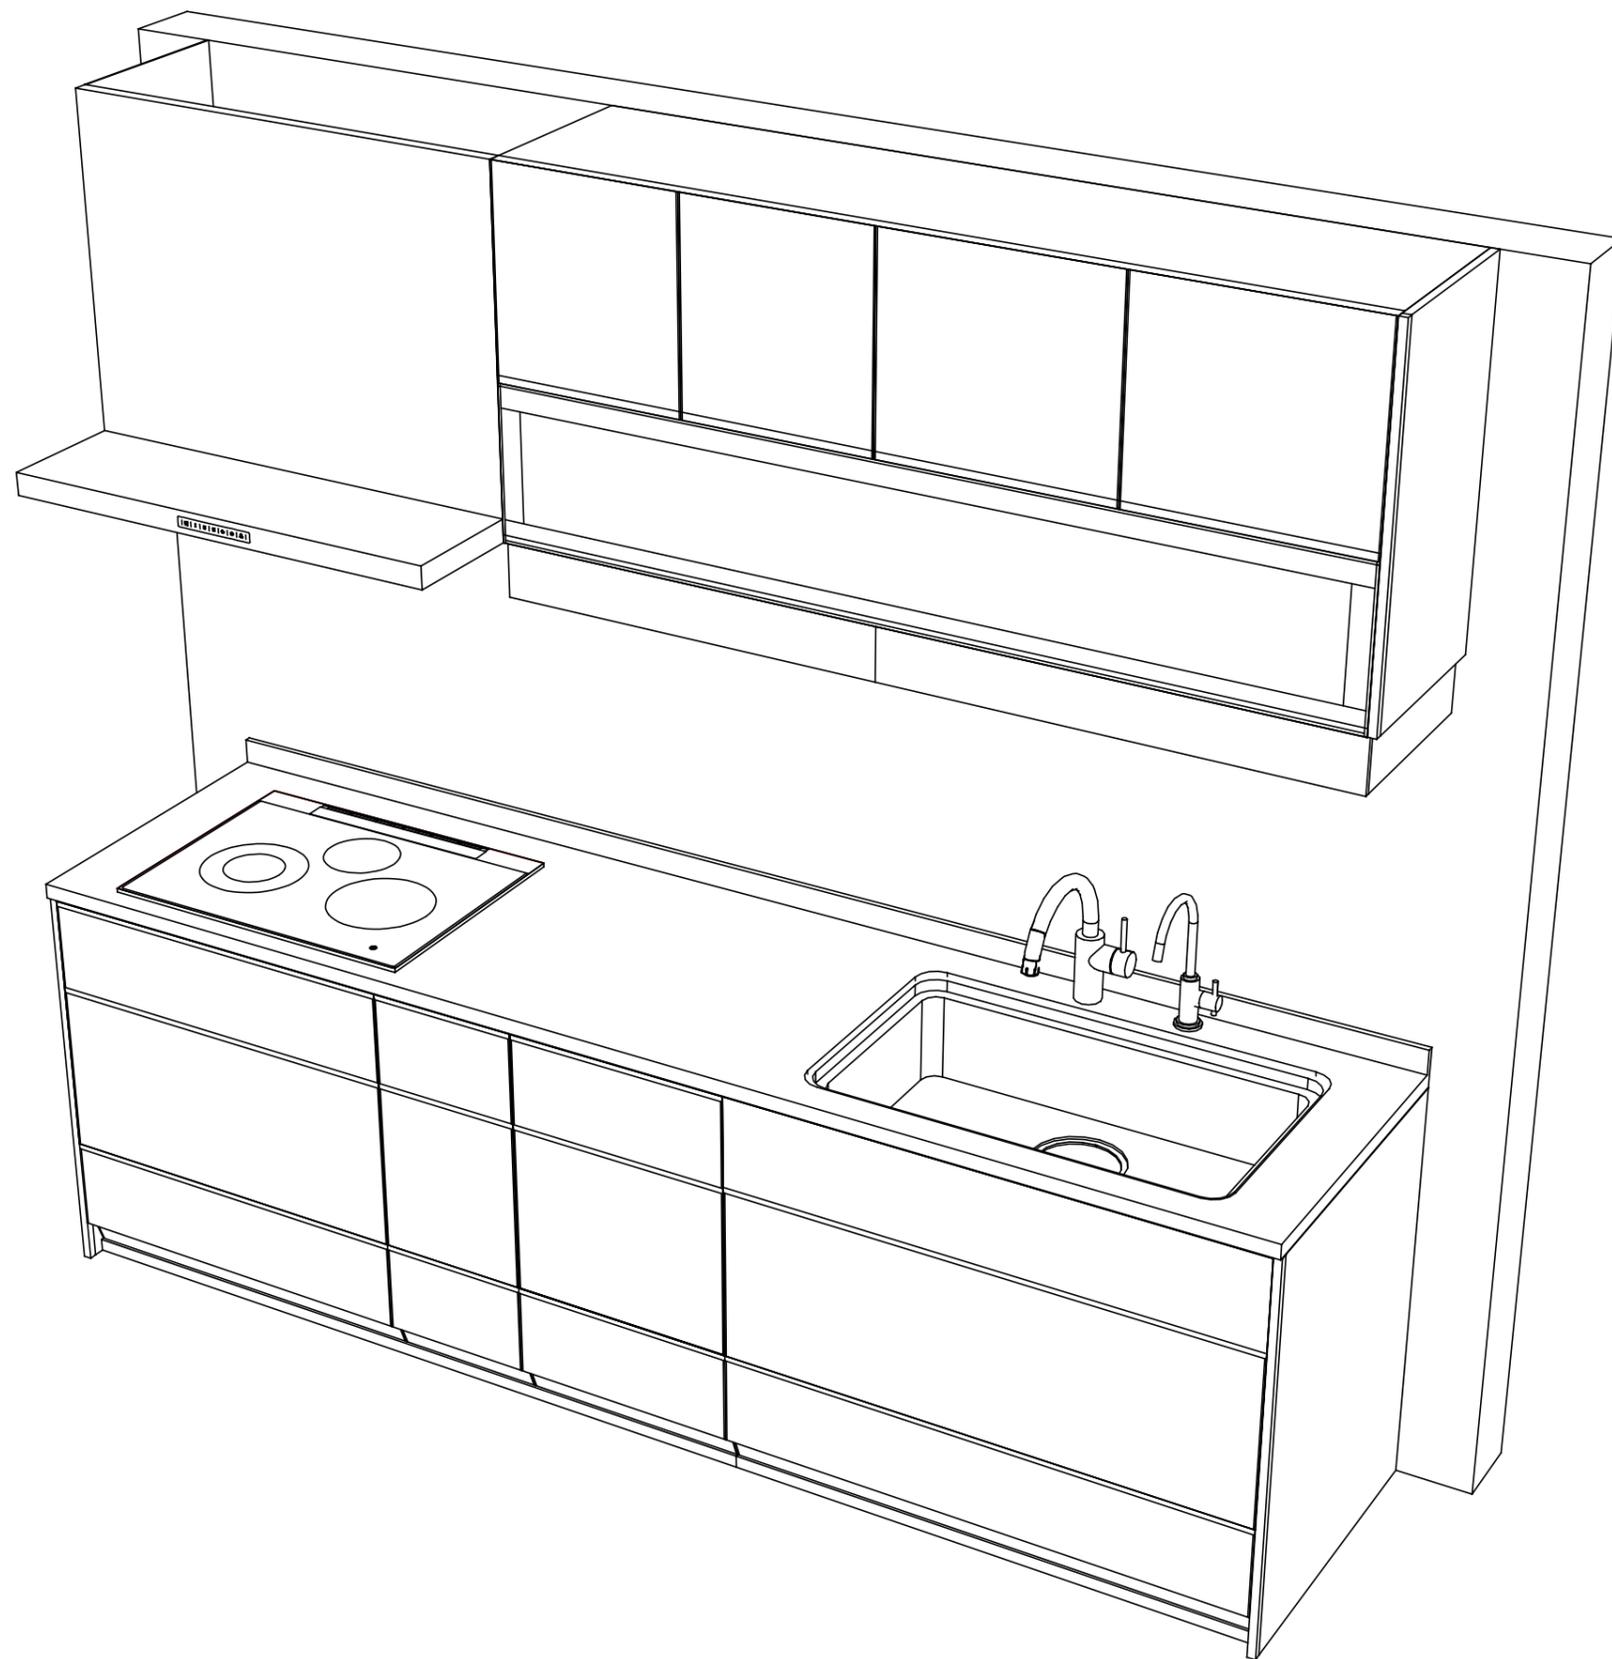

Takara standard
タカラスタンダード株式会社

現場名称： 大阪-大阪SR SK2様邸
現場番号： A6728059
大阪支社 販売課

ホーローシステムキッチン LEMURE レミュー
プラン番号： 1801A-1905-0742T
担当営業 :

姿図 2
縮尺： 1 / 30
作成日： 2019年5月28日
担当アドバイザー：

縮尺：A3サイズ等倍

■商品仕様概要

商品仕様	商品シリーズ	ホーローシステムキッチン LEMURE レミュー
	タイプ	足元スライドタイプ
	扉カラー	初付
	引手種類	レール引手タイプ
	天板形状・開口	I型255cm
		-
	奥行	65cm
	天板高さ	85cm
	キッチンパネル	-
	キッチンパネルカラー	なし
見切り・エッジ材	-	

■商品仕様書（キッチン側）

品目	仕様			備考
天板	材質	高級人造石 クォーツストーン	色 サンディヘイズ	
	シンク	ユーティリティシンクE	色 ステンレス	
	部品	-		
		SK ミス*初付*レールUSE、ミ*ル ミス*初付*レールUSE		
		-		
-				
下台	本体	ホーロー製	色 ホワイト	
	底板	ホーロー製		
	引出し	ホーロー製		
	レール・丁番	ソフトクローズレール		
	部品(標準)	フロントポケット、引出用サイドカバー、かくせるホーローボックス		
	部品(オプション)	ホーローインナーケース、うちにもホーロートレイ		
設備仕様（下台）	水栓1	KM708GT		
	水栓2	TJS-SUI-SU		
	食器洗い乾燥機	EW-45LD1MT	色 シルバー	125V-15A・アース付コンセント
	加熱機器(本体)	CS-T34BFRT	色 ブラック	250V-30A(単相200Vコンセント)
	加熱機器(トップレート)	ステンレストップ	色 ブラック	
吊戸棚	加熱機器(レンジ)	-		
	本体	化粧ボード	色 ホワイト	
	耐震ラッチ	有		
	部品	棚板		
レンジフード	品名	VRAS-E902ADL	色 ステンレス	125V-15A(2芯コンセント)
	ファン仕様	シロッコファン(排気タイプ)		
	部品	-		
		-		
		RHリモコン-2		
設備仕様（上台）	照明ユニット	-		
	アイラック	有		
	電動昇降吊戸棚	-		
	昇降棚	-		
エンドパネル	材質	ホーロー製	色 ホワイト	
		-		
		-		
		-		
天井幕板	品名	-		

■商品仕様書（周辺収納側）

品目	仕様		備考
周辺仕様	周辺扉カラー	-	
	周辺引手タイプ	-	
	キッチンパネル	-	
ツールユニット	本体	-	
	底板	-	
	引出し	-	
	レール	-	
	丁番	-	
	耐震ラッチ	-	
カウンターユニット	部品	-	
	本体	-	
	底板	-	
	レール	-	
家電収納	丁番	-	
	本体	-	
	部品	-	
周辺カウンター	材質	-	
吊戸棚	本体	-	
	耐震ラッチ	-	
	部品	-	
設備仕様（上台）	アイラック	-	
エンドパネル	材質	-	
		-	
天井幕板	品名	-	

■必ずご確認ください。


- ・天井高さ、吊戸棚・レンジフード取付高さをご確認ください。
- ・《 》内寸法は参考寸法です。

■設備図の見方、表示記号について

- ・寸法はキッチンパネル厚みとクリア寸法を含んでいません。
- ・KP：キッチンパネル

■吊戸棚取付注意事項

- 吊戸棚の取付は、必ず商品同梱の専用ネジ（トラスタッピンネジ4.5×60）を使用してください。
- 固定下地は固定位置を中心に幅100mm以上、厚み12mm以上の十分な強度を持つ合板をお願いします。

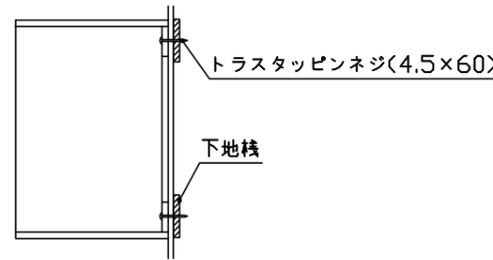

■必ずお読みください


1)以下の工事・部材は別途ご用意ください。

- ・周囲躯体、仕上げ、取付用下地工事
- ・ダクト工事、壁面開口、屋外化粧カバー取付等
- ・給排水配管、電気配線、ガス配管及び接続工事


2)本体の取付以外の関連工事は法的有資格者による工事が必要になります。

- ・大工工事、電気工事、ガス配管工事、管工事、建具工事等


3)キッチンパネルを設置する壁面下地は、プラスターボード仕上げをお願いします。

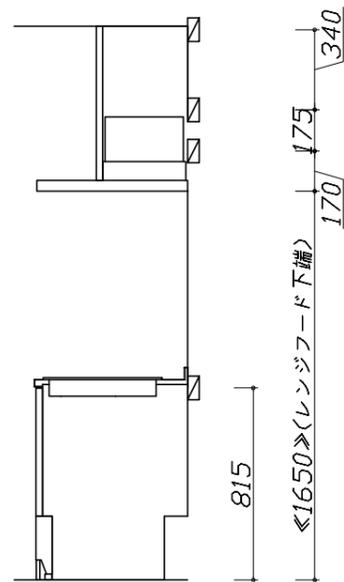

固定下地位置

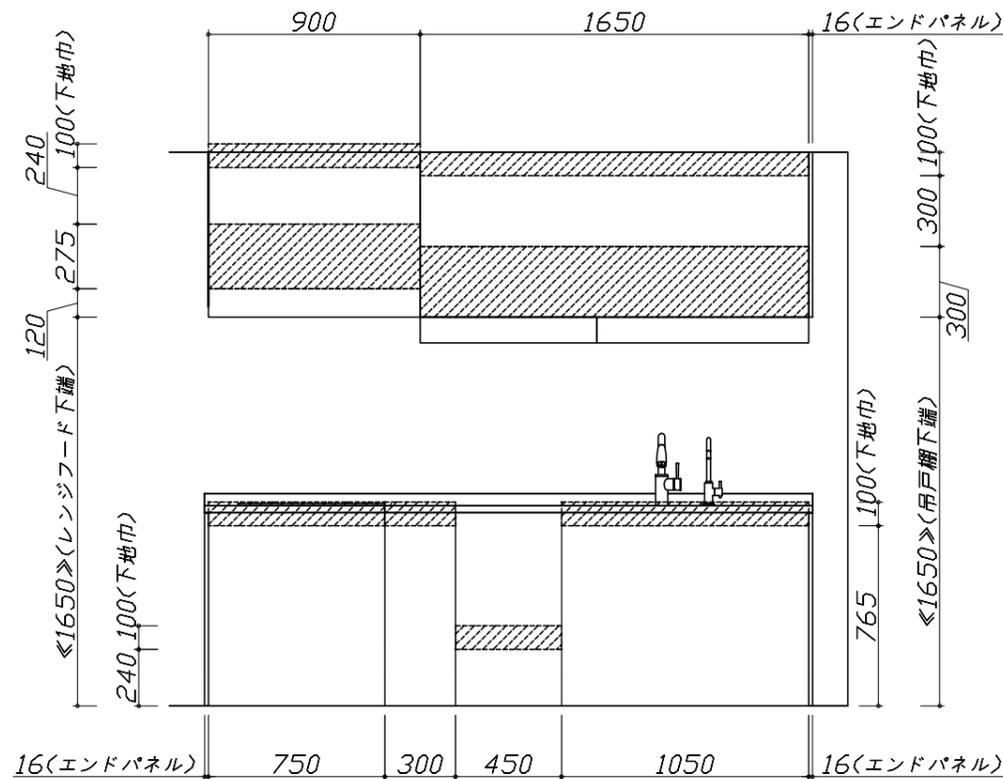

固定下地位置

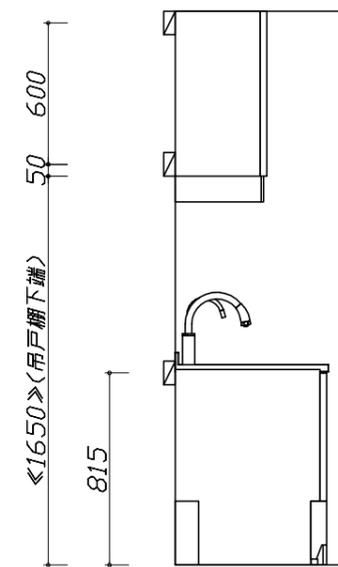

固定下地位置

- 必ずご確認ください。
 - ・天井高さ、吊戸棚・レンジフード取付高さをご確認ください。
 - ・《 》内寸法は参考寸法です。
- 設備図の見方、表示記号について
 - ・寸法はキッチンパネル厚みとクリア寸法を含んでいません。
 - ・KP：キッチンパネル

■設備記号


記号	記号の意味	記号	記号の意味
○	給水位置	⊙	ガス配管位置
●	給湯位置	⊖	コンセント位置
⊘	排水位置	⊖E	アース付コンセント位置
⊙	電源位置	㌸	電源取出位置

□ : 点検口




- 必ずお読みください
- 1)以下の工事・部材は別途ご用意ください。
 - ・周囲躯体、仕上げ、取付用下地工事
 - ・ダクト工事、壁面開口、屋外化粧カバー取付等
 - ・給排水配管、電気配線、ガス配管及び接続工事
- 2)本体の取付以外の関連工事は法的有資格者による工事が必要になります。
 - ・大工工事、電気工事、ガス配管工事、管工事、建具工事等

■機器類電源詳細







1	食洗機用電源	15A-125V E付埋込コンセント	⊖E
2	レンジフード用電源	15A-125V 埋込コンセント 消費電力145W	⊖
3	アイラック照明用電源	100V(2芯)・コト・必要長さ1m	㌸
4	IHヒーター用電源	30A-250V 単相200Vコンセント 消費電力5800W	㌸




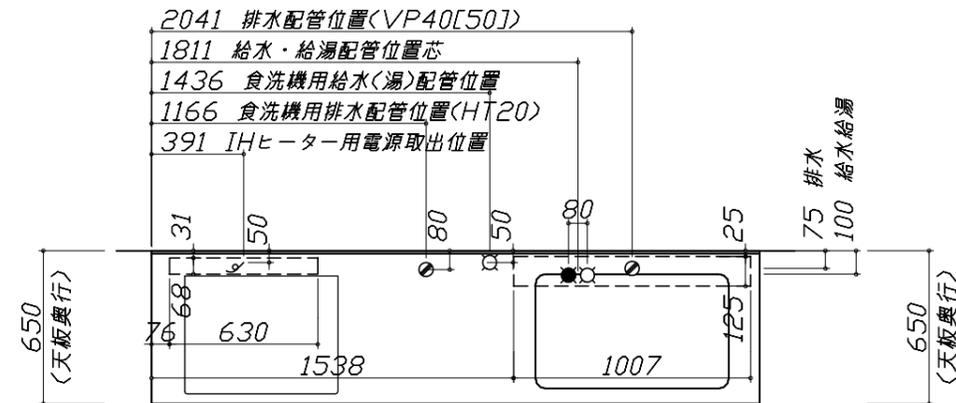


※ダクト配管可能範囲は詳細図参照

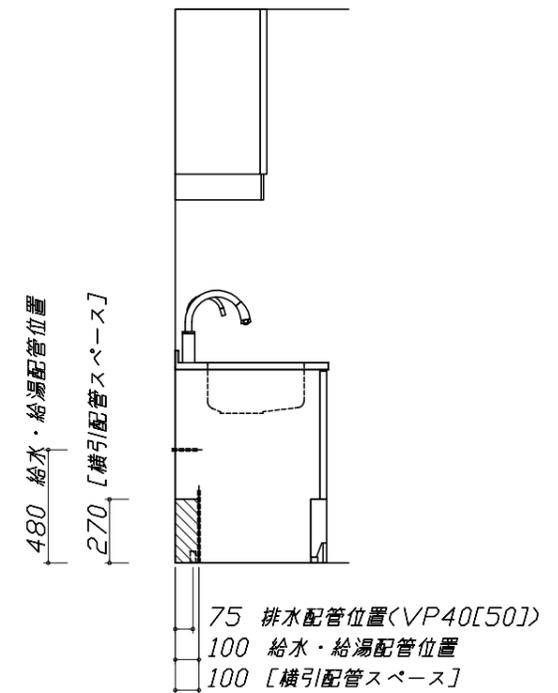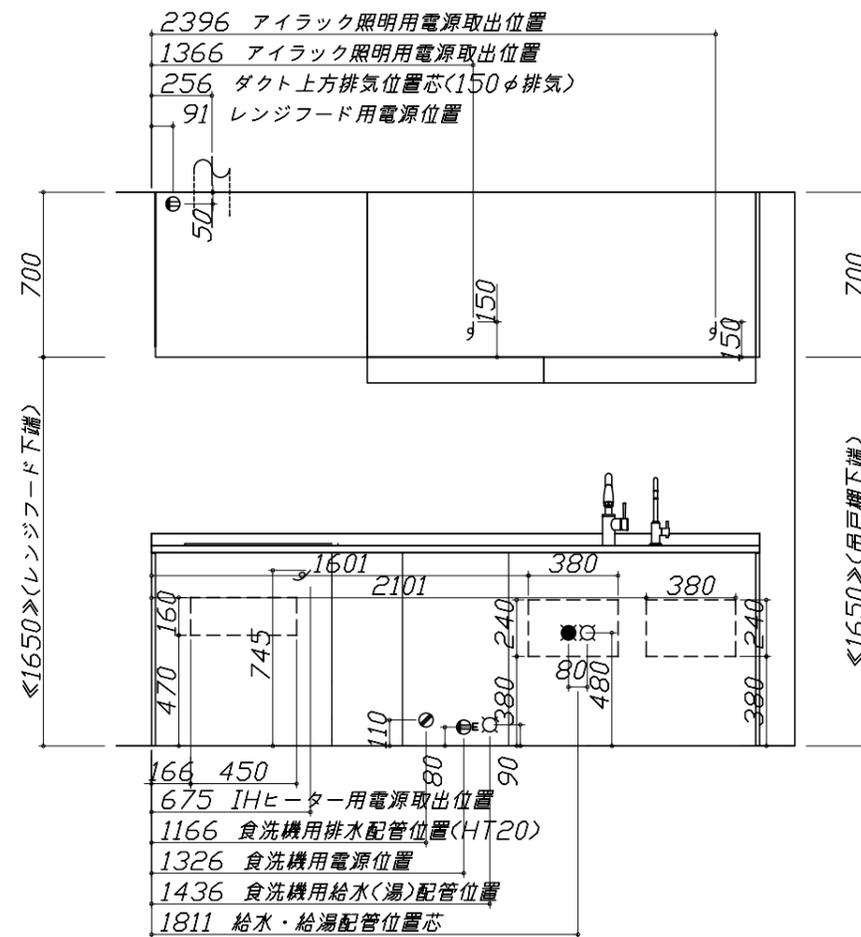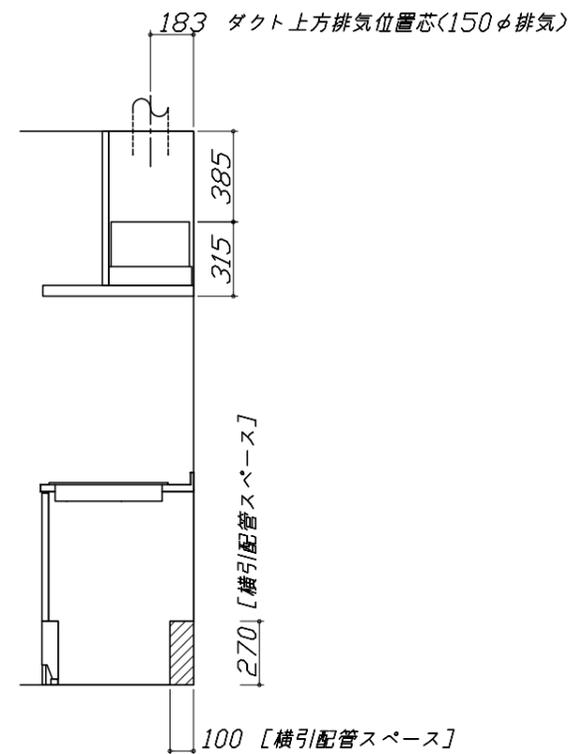

< 詳細図 1 >

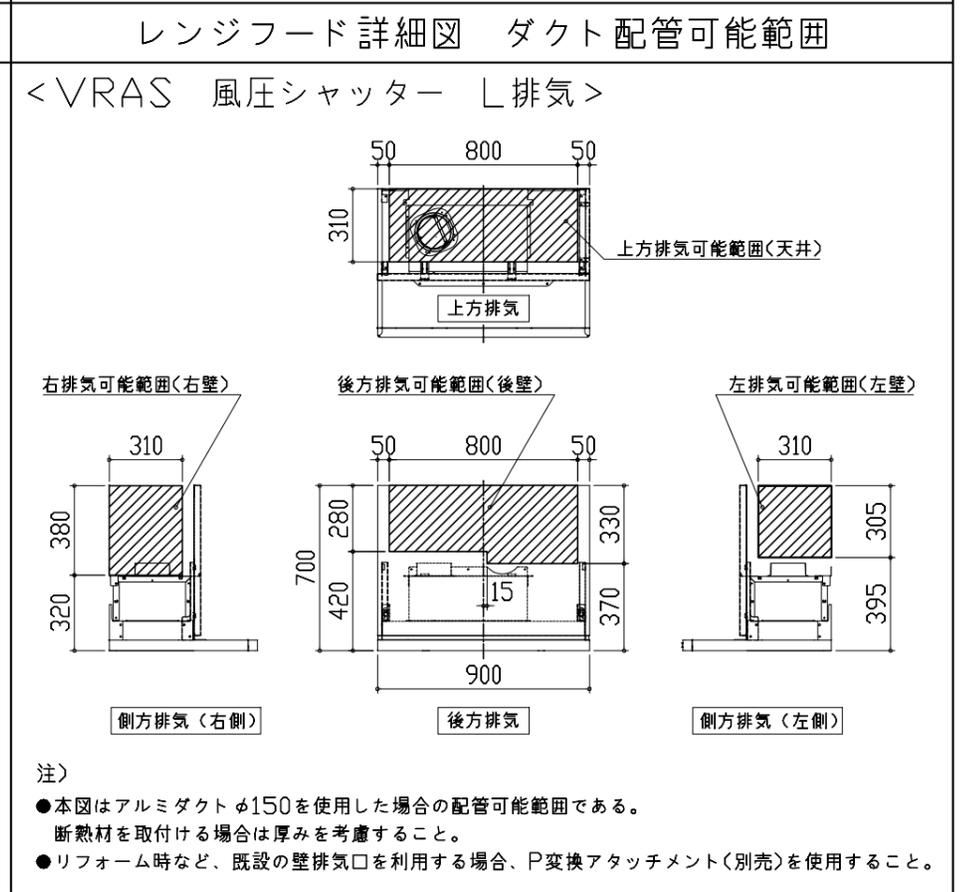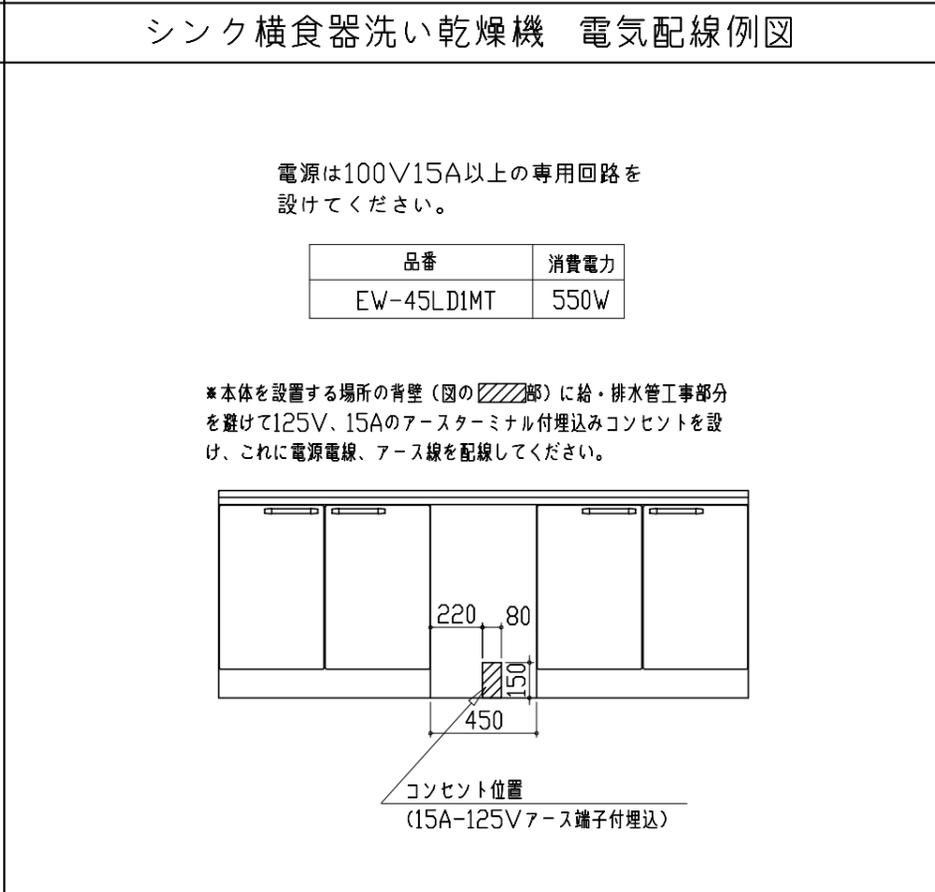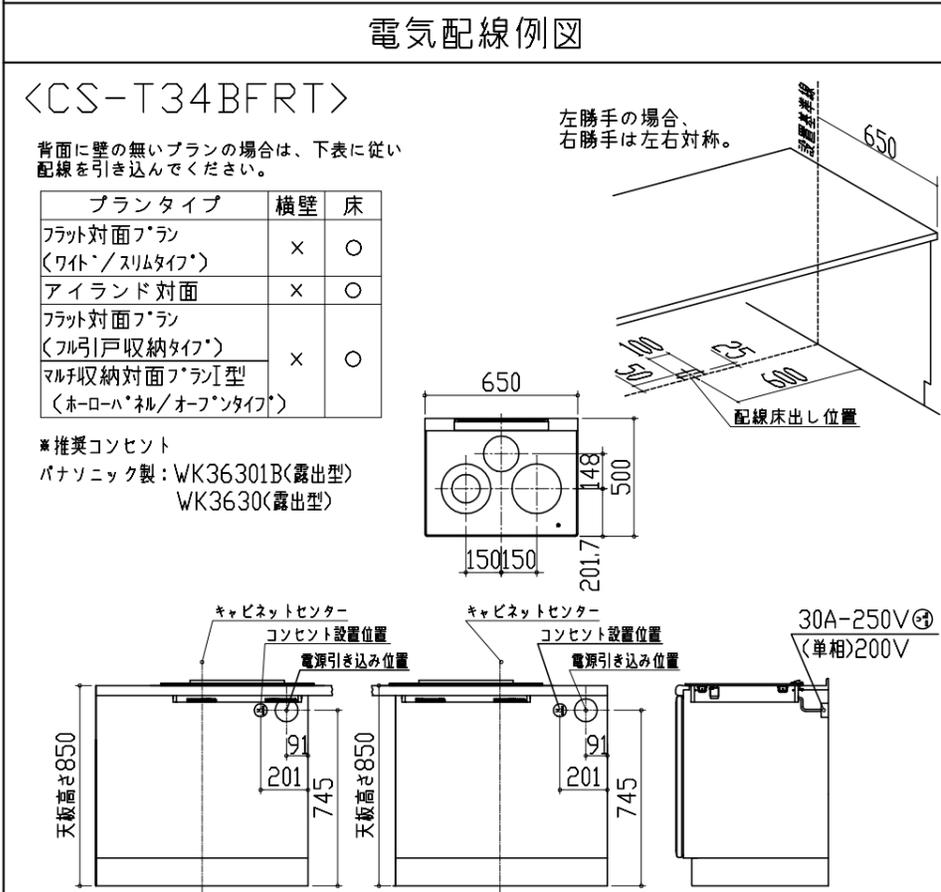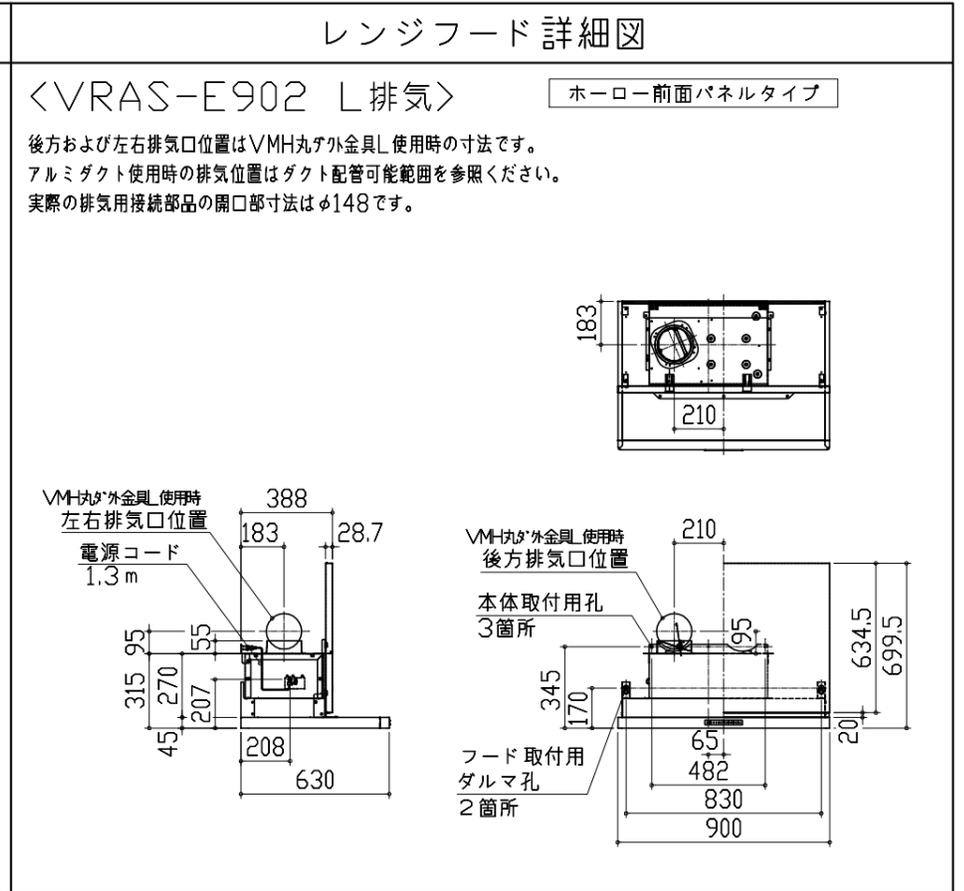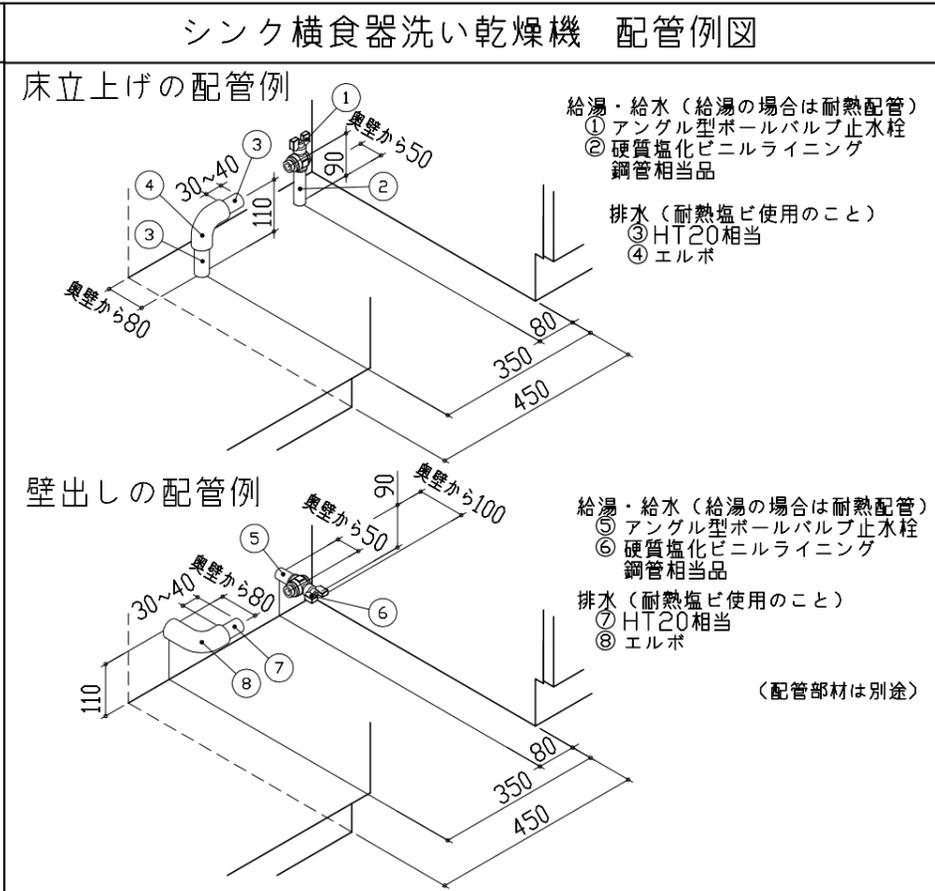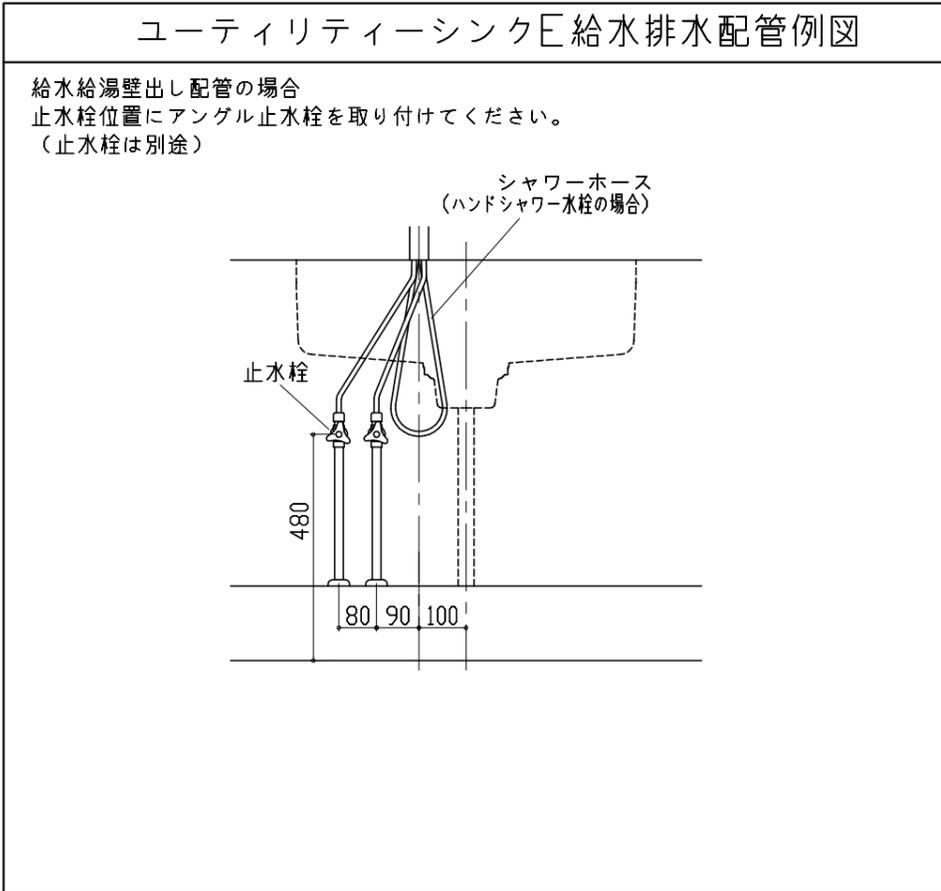

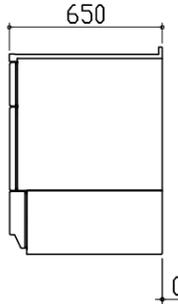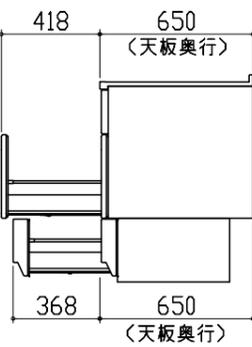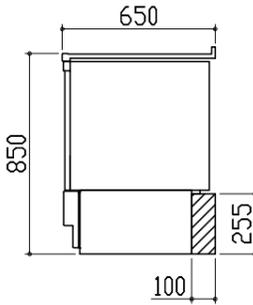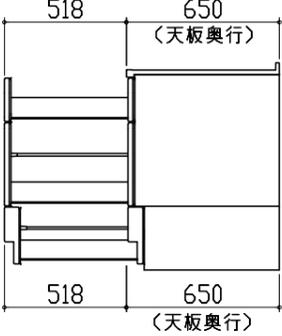横引配管有効寸法 詳細図	キャビネット引出寸法 詳細図	キャビネット引出寸法 詳細図	
<p>【調理キャビネット】</p> <p>▨ : 配管スペース</p> <p>足元スライドたっぷり収納タイプ</p>  <p>※横引配管スペースなし</p>	<p>【シンクキャビネット】</p> 	<p>【コンロキャビネット】</p> 	
横引配管有効寸法 詳細図	キャビネット引出寸法 詳細図		
<p>【調理キャビネット】</p> <p>< 深型タイプ ></p> <p>▨ : 配管スペース</p> <p>シンク横食洗キャビネット</p> 	<p>【調理キャビネット】</p> 		
<p>Takara standard タカラスタンダード株式会社</p>	<p>現場名称： 大阪-大阪SR SK2様邸 現場番号： A6728059 大阪支社 販売課</p>	<p>ホーローシステムキッチン LEMURE レミュー プラン番号： 1801A-1905-0742T 担当営業：</p>	<p>詳細図 2 縮尺： FREE 作成日： 2019年5月28日 担当アドバイザー：</p>