

ぴったりサイズ木製システムキッチン 御見積書

ページ 1/3

御名前 大阪-大阪SR SK-16 様

業者 様

商品名 Refit リフィット

商品
御見積金額 \777,400 (税込 \855,140)

() 内の価格は税込価格<税率10%>を表示しています。

【参考】別途 商品組付費 \100,000 (税込 \110,000)

- ※ 商品御見積金額には商品組付費は含まれておりません。
- ※ 商品組付費は現場の状況により変動する事があります。
又、給水・給湯・ガス・ダクト・電気等の接続工事は含まれておりません。

◆ 御見積仕様

(キッチン)

キッチン本体サイズ	I型210cm
天板高さ	85cm
扉カラー	コンクリートライトグレー
引手	ハンドル引手(ブラック)
キッチンパネル	エルムナチュラル
ワークトップ材質	アクリル人造大理石
カラー	ソリッドホワイト
水栓	ハンドシャワー水栓
食器洗い乾燥機	シンク下設置間口45cmタイプ
加熱機器	IHヒーター
レンジ機器	なし
ガス種	未定
周波数	60Hz

◆ 御確認事項

- ☆御見積りの商品は受注生産品の為、納期は約2-3週間程度いただきます。
- ☆組立工事費には給水・給湯・ガス・ダクト・電気等の接続工事は含まれておりません。
- ★現場の状況により商品取付費(搬入費)、御見積の内容(品番・数量・金額)が変わる事がございます。
- ★キッチンパネルの枚数及び金額は、現場の状況により変動いたします。

作成日 2021年11月12日
プラン番号 1801A-2111-0313T
現場番号 C2919751

タカスタンダード株式会社
◆大阪支社 販売課
大阪府東大阪市長田東2丁目4番33号
TEL 06-6746-6815 / FAX 06-6746-6805

◆大阪ショールーム
TEL 06-6746-2311 / FAX 06-6746-1246

担当営業	担当アドバイザー	プラン作成者
コンクリートライト グレー	SK16	平越

◆ 備考

--	--

No.*

御名前 大阪-大阪SR SK-16

様

現場番号

C2919751

プラン番号

1801A-2111-0313T

作成日

2021/11/12

御見積明細 キッチン

NO	商品名	仕様	品番	数量	単価	金額
1	人造大理石ワークトップ	ユーティリティシンクE	AOIS210 GARD-N	1	133,900	133,900
2	シンクキャビネット	スライド、シンク下、ソフトクローズ、ホーロー底板有、見切り無	F-RRSM105UL5EAPT-D	1	72,300	72,300
3	食器洗い乾燥機	引出し式(シルバー色)	EW-45R2ST	1	102,000	102,000
4	食器洗い乾燥機用前面パネル	扉同色	P-DWP45P (APT-)	1	3,000	3,000
5	調理台キャビネット	足ス3段引出、たっぷり収納、ソフトクローズ、ホーロー底板有、見切り無	F-TFVM030 -5EAPT-D	1	39,500	39,500
6	コンロ用キャビネット	足ス、たっぷり収納、ソフトクローズ、ホーロー底板有、見切り有	F-KJVM075 L5EAPT-D	1	48,500	48,500
7	水栓	エコタイプハンドシャワー水栓	KM5021TTKE	1	33,500	33,500
8	電気加熱機器	IHヒーター両面焼き(シルバー色)	HTB-TS6MS	1	114,000	114,000
[ベースキャビネット小計]				8		546,700
9	ウォールキャビネット	耐震ラッチ付	W-M A090 -PGAPT-D-D	1	23,000	23,000
10	ウォールキャビネット	レンジフード横タイプ、耐震ラッチ付	W-M A045ZRPAGAPT-D-D	1	15,000	15,000
11	照明ユニット	センサータイプ、12W(LED仕様)	SMY-56S	1	17,500	17,500
12	レンジフード(本体)	シロッコファン、シルバー	VRAT-752ADR(V)	1	59,000	59,000
	レンジフード前面パネル(梁欠き対応用)	シルバー色	VZP-75-655(V)	1	4,000	4,000
13	レンジフード別売部品	エンドパネル、シルバー	VEP-655(V)	1	3,500	3,500
14	エンドパネル	ベースキャビネット用、H80・85用	EP-XHN85 (APT-)	2	15,000	30,000
15	エンドパネル	ウォールキャビネット・電動昇降吊戸棚用	EP-WB (APT-)	1	8,000	8,000
16	水切りプレート	ユーティリティシンクE用	SK ミズ'キリプレートUSE	1	3,500	3,500
17	水切りプレート	ユーティリティシンクE用	ミドル ミズ'キリプレートUSE	1	5,000	5,000
18	まな板	ユーティリティシンクE用	マナイタUSE-1	1	5,500	5,500
19	洗剤置き	ユーティリティシンクE用	センザ'イオキUSE	1	4,500	4,500
20	どこでもラック(スクエアタイプ)	小物置きL+フック、ホワイ	MGSK コモノフックL (W	1	3,900	3,900
21	どこでもラック(スクエアタイプ)	タオルハンガーL、ホワイ	MGSK タオルハンガー-L (W	1	2,500	2,500
	どこでもラック(スクエアタイプ)	アタッチメント(小物トレイ)	MGAK コモノトレ-15S (W	1	400	400
	どこでもラック(スクエアタイプ)	アタッチメント(フック)	MGAK フックS (W	1	1,000	1,000
22	どこでもラック(スクエアタイプ)	タオルハンガーS、ホワイ	MGSK タオルハンガー-S (W	1	1,100	1,100
	どこでもラック(スクエアタイプ)	アタッチメント(小物トレイ)	MGAK コモノトレ-15S (W	1	400	400
23	天板オプション		ジャパ'ラセット	1	600	600
	小計			20		188,400
	間仕切名人		MGマジキリPTT1	2	3,900	7,800
キッチン合計				30		742,900

御名前 大阪-大阪SR SK-16 様

現場番号	C2919751	プラン番号	1801A-2111-0313T	作成日	2021/11/12
------	----------	-------	------------------	-----	------------

御見積明細 キッチンパネル

NO	商品名	仕様	品番	数量	単価	金額
1	ホーローキッチンパネルPタイプ	フロントパネル120、エルムナチュラル	PZFN-120 (QKV)	2	13,000	26,000
2	KP用エッジセット	樹脂製、グレーベージュ	KPEッジセットJ (GV)-2	1	2,800	2,800
3	パネル施工キット	シリコン色(アイボリー)	パネルセコウキットS(I)-1	1	5,700	5,700
キッチンパネル合計				4		\34,500

商品総合計	34	\777,400
-------	----	----------

※ 御見積明細の価格には消費税は含まれておりません。別途消費税が必要となります。

〔参考〕別途 商品組付費

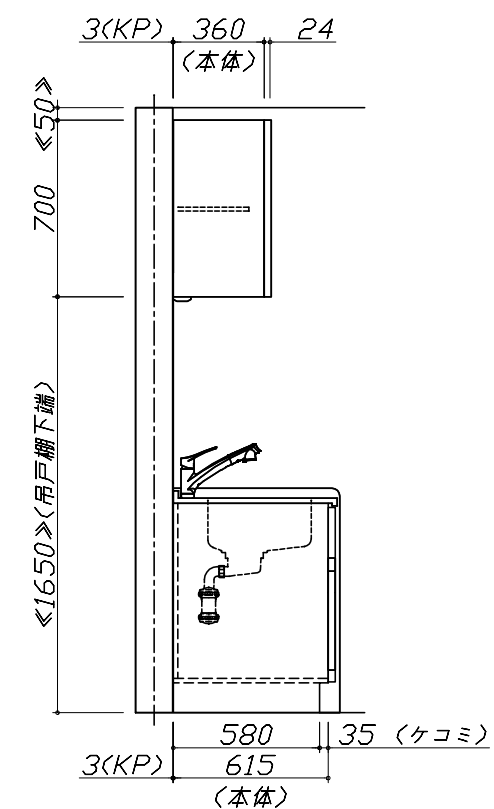
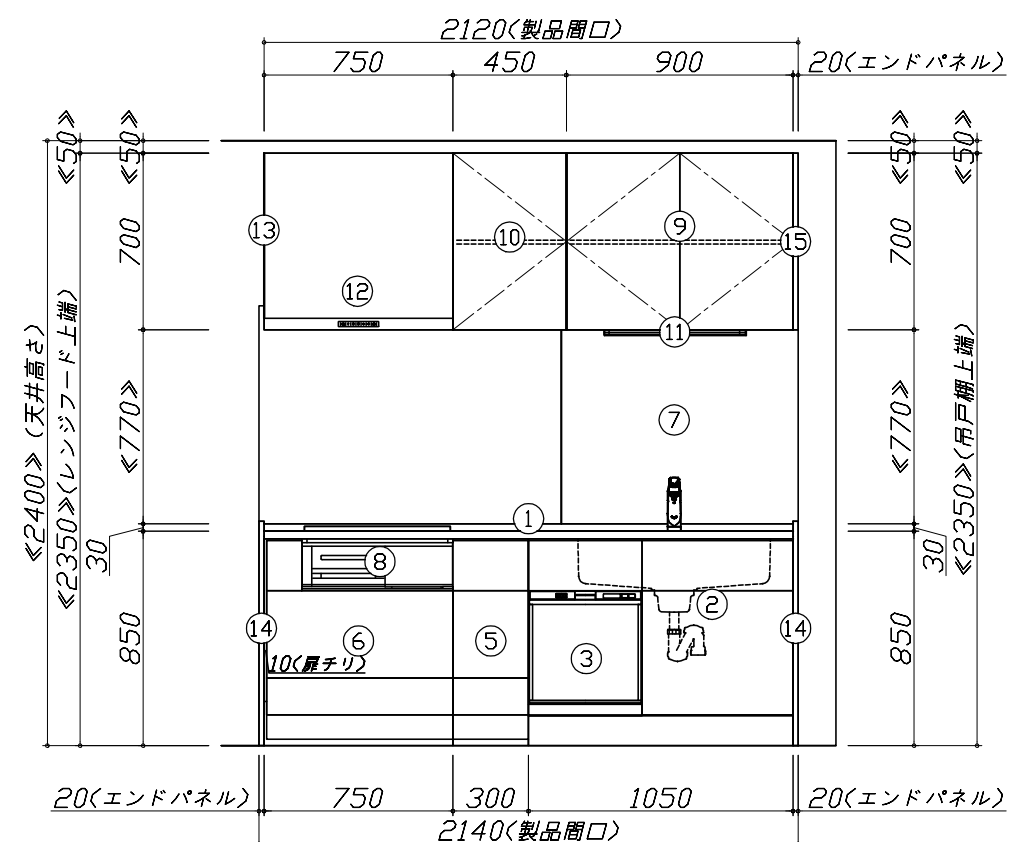
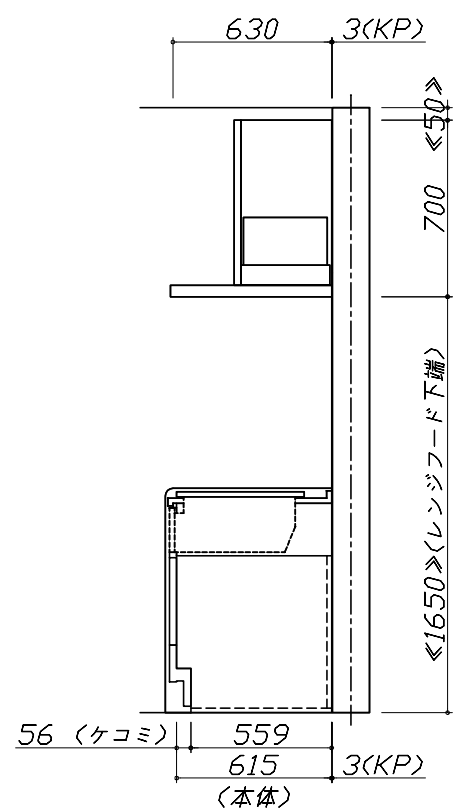
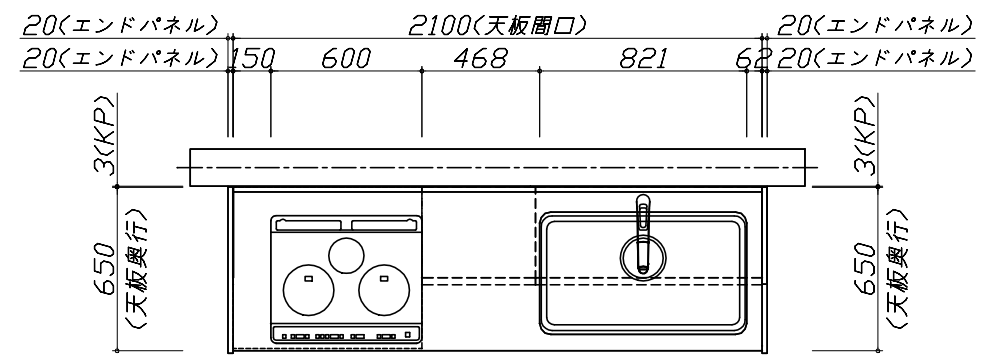
キッチン商品組付費 \65,000 (税込 \71,500)

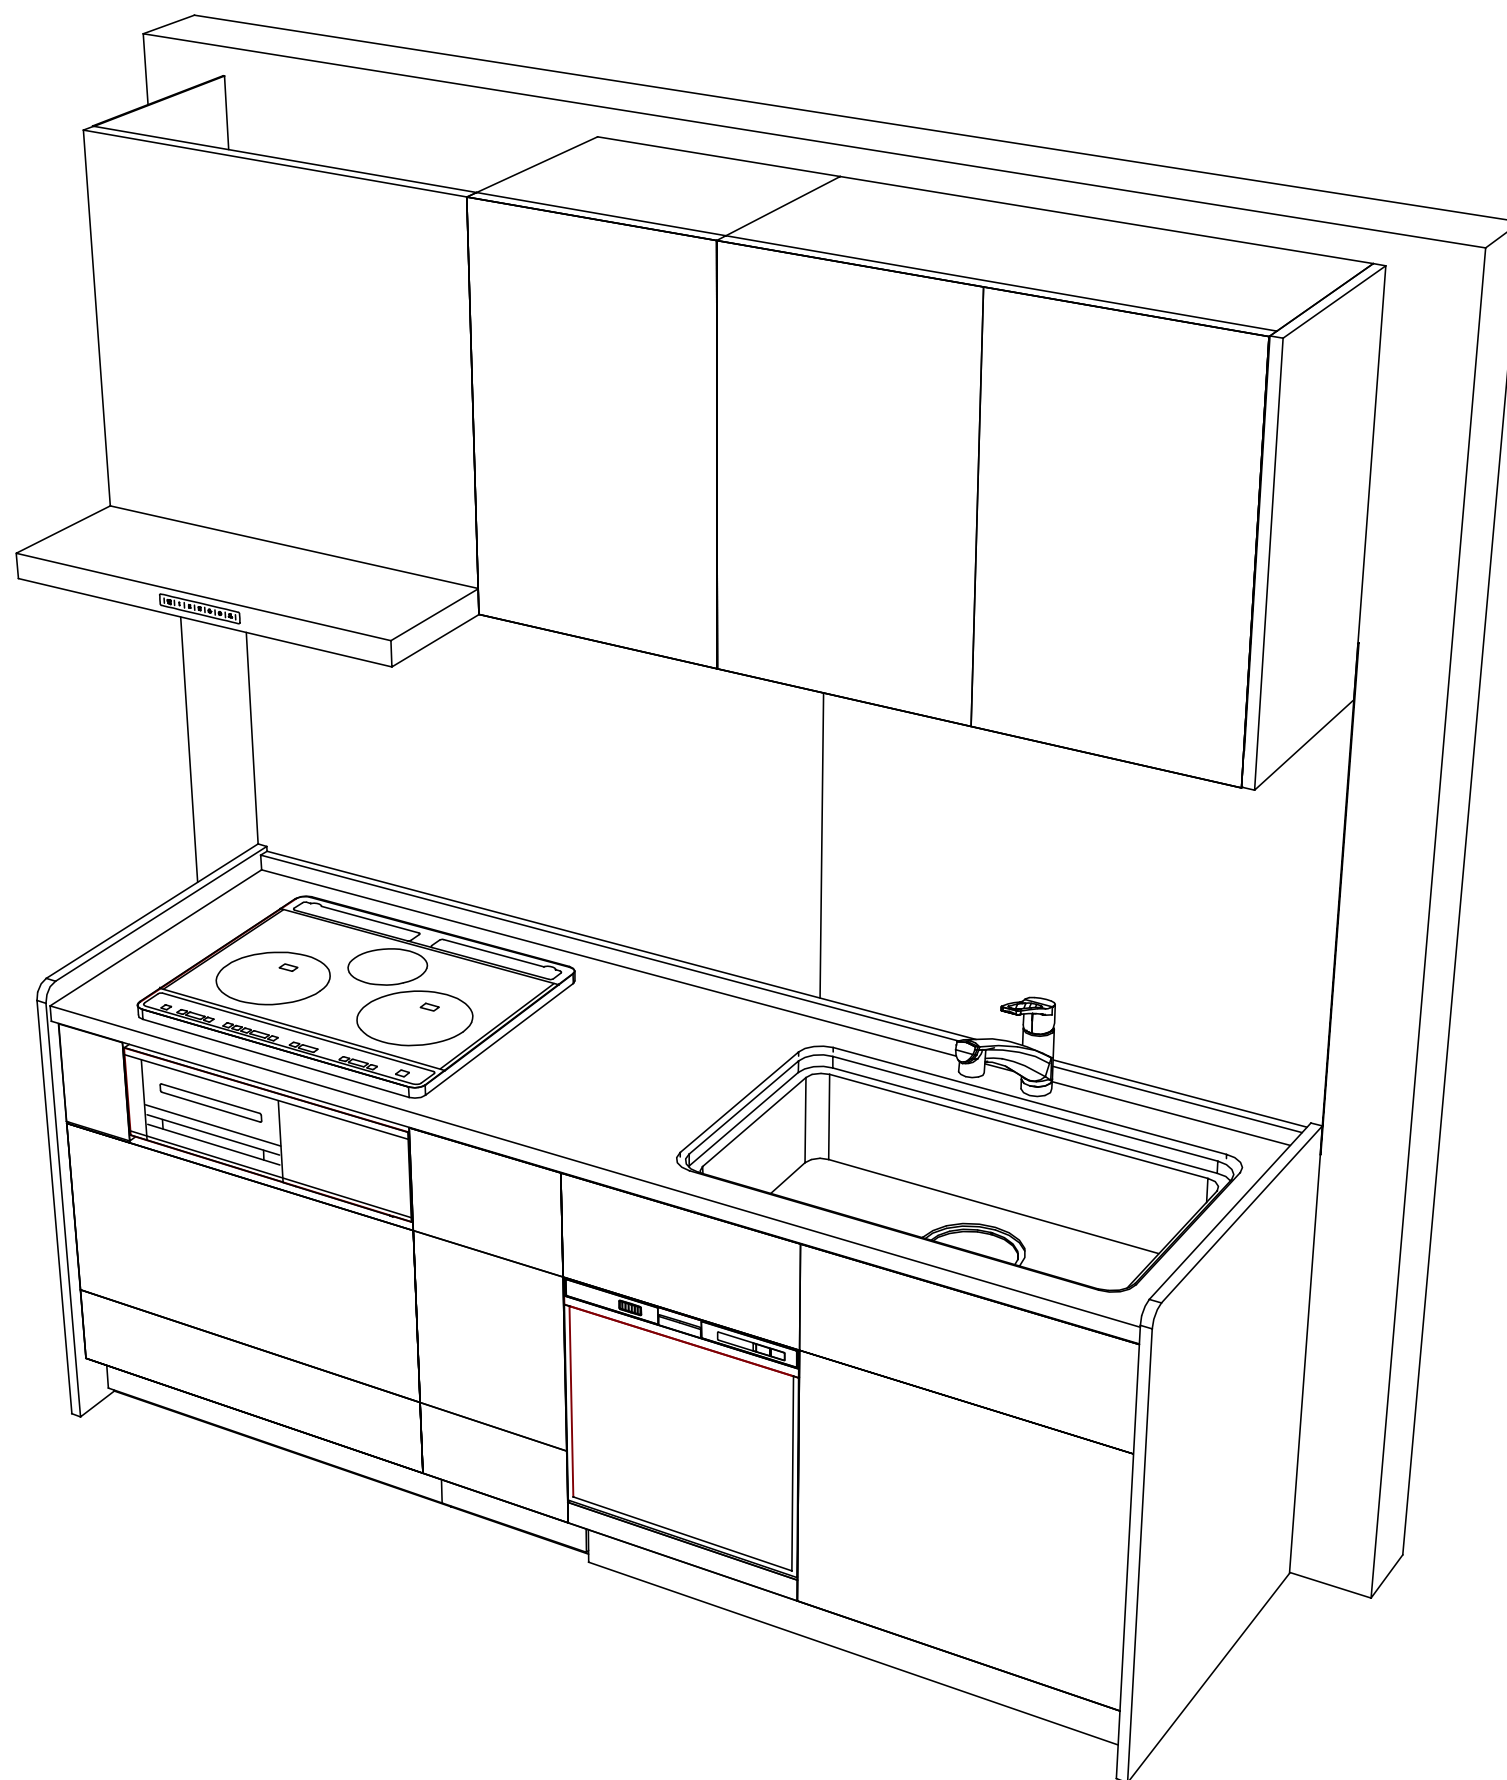
キッチンパネル商品組付費 \35,000 (税込 \38,500)

※ 商品組付費は現場の状況により変動する事があります。又、給水・給湯・ガス・ダクト・電気等の接続工事は含まれておりません。

() 内の価格は税込価格<税率10%>を表示しています。

- 必ずご確認ください。
- ・天井高さ、吊戸棚・レンジフード取付高さをご確認ください。
 - ・《 》内寸法は参考寸法です。
- 表示記号について
- ・KP：キッチンパネル





Takara standard
タカラスタンダード株式会社

現場名称： 大阪-大阪SR SK-16様邸

現場番号： C2919751

大阪支社 販売課

ぴったりサイズ`木製システムキッチン Re f i t リフィット

プラン番号： 1801A-2111-0313T

担当営業 ：コンクリートライトグレー

姿図 2

縮 尺： 1 / 30

作成日： 2021年11月12日

担当アドバイザー： SK16

縮尺：A3サイズ等倍

■商品仕様概要

商品仕様	商品シリーズ	ぴったりサイズ木製システムキッチン R e f i t リフィット		
	タイプ	足元スライドタイプ		
	扉カラー	コンクリートライトグレー		
	引手種類	ハンドル引手(ブラック)		
	天板形状・周口	I型210cm		
		-		
	奥行	65cm		
	天板高さ	85cm		
	キッチンパネル	有		
	キッチンパネルカラー	エルムナチュラル		
	見切り・エッジ材	樹脂製		

■商品仕様書（キッチン側）

品目	仕様				備考
天板	材質	アクリル人造大理石	色	ソリッドホワイト	
	シンク	ユーティリティシンクE	色	ステンレス	
	部品	-			
		SK ミス`初ﾌﾟﾚｰﾄUSE、ｽﾃｰﾙ ミス`初ﾌﾟﾚｰﾄUSE			
		-			
		ﾏｲﾄUSE-1			
下台	本体	木製	色	ホワイト	
	底板	ホーロー底板			
	引出し	化粧ボード（一部樹脂製）			
	レール・丁番	ソフトクローズレール			
	部品(標準)	-			
	部品(オプション1)	-			
	部品(オプション2)	-			
	部品(オプション3)	たっぷりホーローキャビネット			
設備仕様（下台）	水栓1	KM5021TTKE			
	水栓2	-			
	食器洗い乾燥機	EW-45R2ST	色	シルバー	125V-15A・アース付コンセント
	加熱機器(本体)	HTB-TS6MS	色	シルバー	250V-30A（単相200Vコンセント）
	加熱機器(トッププレート)	ガラストップ	色	シルバー	
	加熱機器(レンジ)	-			
吊戸棚	本体	化粧ボード	色	ホワイト	
	耐震ラッチ	有			
	部品	棚板			
レンジフード	品名	VRAT-752ADR(V)	色	シルバー	125V-15A（2芯コンセント）
	ファン仕様	シロッコファン（排気タイプ）			
	部品	-			
		-			
		-			
		-			
設備仕様（上台）	照明ユニット	SMY-56S			100V
	アイラック	-			
	電動昇降吊戸棚	-			
	昇降棚	-			
エンドパネル	材質	木製	色	コンクリートライトグレー	
天井幕板	品名	-			

■商品仕様書（周辺収納側）

品目	仕様		備考
周辺仕様	周辺扉カラー	-	
	周辺引手	-	
	キッチンパネル	-	
ツールユニット	本体	-	
	底板	-	
	引出し	-	
	レール	-	
	丁番	-	
	耐震ラッチ	-	
カウンターユニット	部品	-	
	本体	-	
	底板	-	
	レール	-	
家電収納	丁番	-	
	本体	-	
	部品	-	
周辺カウンター	材質	-	
吊戸棚	本体	-	
	耐震ラッチ	-	
	部品	-	
設備仕様（上台）	アイラック	-	
エンドパネル	材質	-	
天井幕板	品名	-	

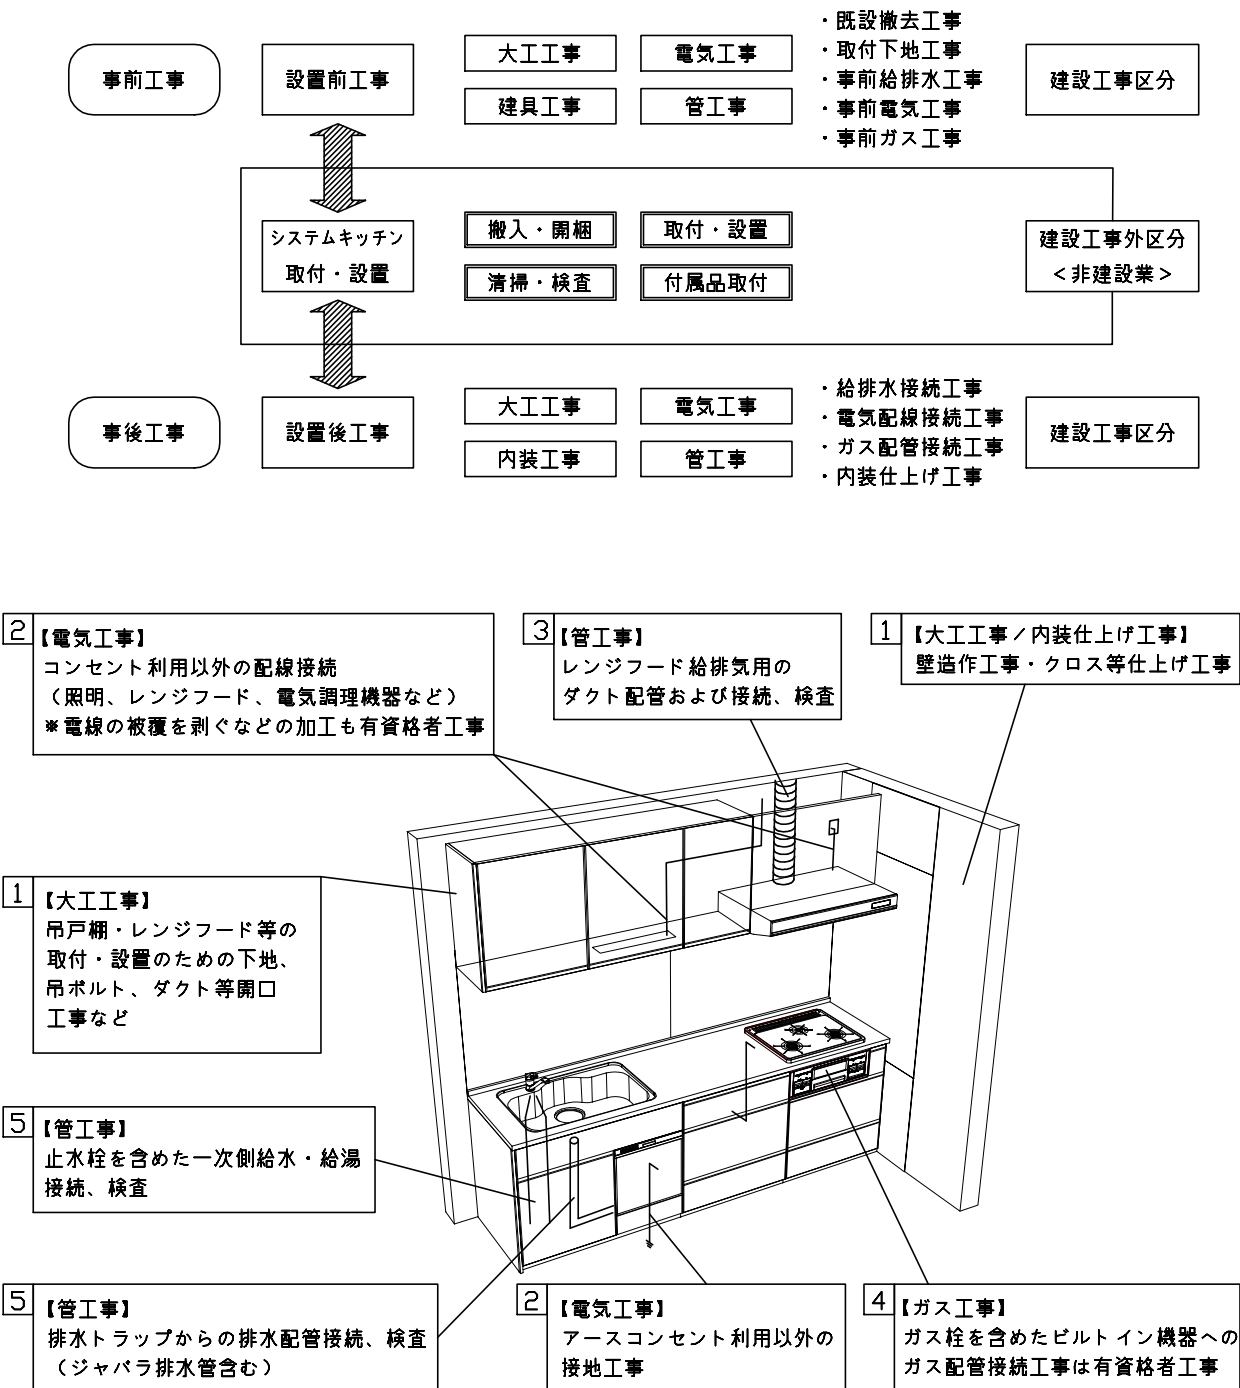
基本工事区分について

本説明書は、キッチンの本体組立・設置と関連工事〔建設工事〕である 大工工事、電気工事、ガス配管工事、管工事（給排水）などと区別して説明しています。

建設工事は関連する法令・規定に従って法的有資格者による工事が必要になります。

流通業者様からの発注で下請けとして本体の「取付・設置」を行う場合は、建設工事部分とキッチン本体「取付・設置」を区別して行ってください。

設置前工事、設置後工事の一部でも含む場合は、建設工事となります。



■システムキッチン 工事区分

参考：キッチン・バス工業会『工事区分ガイドライン』

工事区分	部位 (図)	業種区分	作業名称（区分）	建設工事			建設工事外		作業内容
				大工工事	管工事	電気工事	設備・ガス機器設置	キッチン取付	
設置前工事	1 3	大工管	外壁の開口工事	○	○				レンジフードのダクト用の建築壁の穴あけ工事
			建築壁の下地処理工事	○					ウォールキャビネット等の取付のための壁下地処理工事
			幕板取付壁下地処理工事	○					天井・壁等の幕板等取付のための下地処理工事
			アンカー、吊ボルト工事	○					吊戸棚、レンジフード等のアンカー、吊ボルト工事
			換気機器用ダクトの関連工事		○	○			建築物の事前ダクト配管等の工事
	2	電気	キッチンパネル下地処理工事	○					キッチンパネルを貼るための建築壁の下地処理工事
			レンジフードの電気工事			○			建築の屋内配線と配線器具（コンセント）工事
			I H調理機器の電気工事			○			I H調理機器専用の200Vの事前電気工事
			ウォールキャビネット部分の電気工事			○			照明器具等の電気工事
			電動昇降吊戸棚の電気工事			○			電動昇降吊戸棚の専用電源・アース工事
	4	ガス	食器洗い乾燥機の電源・アース工事			○			食器洗い乾燥機の専用電源・アース工事
			ガス調理機器のガス配管工事		○				ガス調理機器用の事前ガス配管工事
	5	管	排水配管の立上げ工事		○				キッチン排水用の所定位置への排水配管立上げ工事
			給水・給湯配管の立上げ工事		○				キッチン専用の所定位置への給水給湯配管立上げ工事
			食器洗い乾燥機の給排水配管工事		○				食器洗い乾燥機用の専用給水(給湯)・排水配管事前工事
システムキッチン 本体取付・設置		建設工事外区分	キッチンパネルの取付 【注記 1】					☐	製品を加工して建築下地へ取付
			製品間のシリコン充填 【注記 2】					☐	製品間の隙間を仕上げる処理作業
			レンジフードの取付 【注記 1】					☐	本体及び化粧パネルを取付ける作業
			ウォールキャビネットの取付					☐	ウォールキャビネットを取付ける作業
			電動昇降吊戸棚の取付					☐	電動昇降吊戸棚を取付ける作業
			ベースキャビネット・ワークトップの取付					☐	ベースキャビネット・ワークトップの組立・調整して設置する作業
			排水部品の組立 【注記 3】				☐	☐	排水部品とシンクの組立
			水栓類の組立・ワークトップへの取付 【注記 1】					☐	水栓、浄水器同梱部材の組立（ワークトップへの取付）
			ビルトイン機器の取付 【注記 1】					☐	ビルトイン機器のキッチン本体への組込作業
			試運転・完成検査 【注記 4】					☐	完成後の試運転、性能確認検査
	2 3 4 5	電気管	ウォールキャビネット照明器具工事			○			事前配線の電源線と照明器具の接続、検査
			電気配線器具の取付			○			スイッチ、コンセント等の電気配線工事
			レンジフードとダクト接続工事		○				建築ダクトとレンジフードの接続、検査
		ガス	その他電化機器の工事			○			電化機器と電源線、アースの接続工事
			ガス調理機器のガス配管接続工事				☐		ガス調理機器とガス栓との接続工事（資格要）
		管	給水・給湯配管と水栓の接続工事		○				給水・給湯の一次側と水栓の接続、検査
			給水・給湯配管とオプション機器の接続工事		○				オプション機器と一次側給排水の接続、検査
設置後工事	5	管	建築側排水配管への接続工事		○				キッチン排水配管と建築側排水配管の接続、検査

- ※【注記 1】原則、現場支給製品は支給側で取付実施とする
- ※【注記 2】当社製品間のみ実施する場合が多い。但し、現場により打合せにて作業範囲を決定する場合がある
- ※【注記 3】給排水配管の仕様や状況により、排水部品の組立作業範囲を打合せにて決定する
- ※【注記 4】製品の完成検査、試運転は、工事完成後に行う場合が多い。但し、原則、商品取付完了時に検査、試運転が可能な範囲のみキッチン設置者が実施する

■必ずご確認ください。

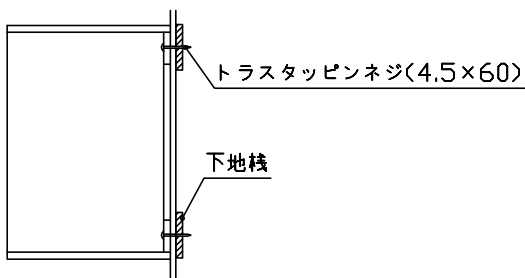
- ・天井高さ、吊戸棚・レンジフード取付高さをご確認ください。
- ・《 》内寸法は参考寸法です。

■設備図の見方、表示記号について

- ・寸法はキッチンパネル厚みとクリア寸法を含んでいません。
- ・KP：キッチンパネル

■吊戸棚取付注意事項

- 吊戸棚の取付は、必ず商品同梱の専用ネジ（トラスタッピンネジ4.5×60）を使用してください。
- 固定下地は固定位置を中心に幅100mm以上、厚み12mm以上の十分な強度を持つ合板をお願いします。



■必ずお読みください

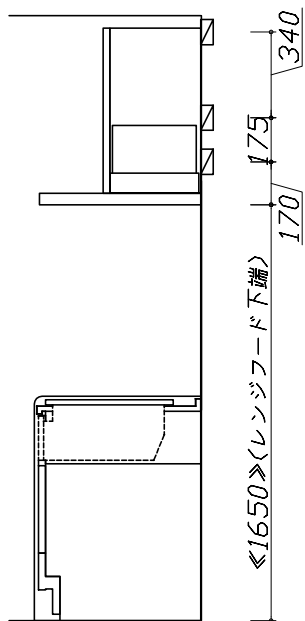
1)以下の工事・部材は別途ご用意ください。

- ・周囲躯体、仕上げ、取付用下地工事
- ・ダクト工事、壁面開口、屋外化粧カバー取付等
- ・給排水配管、電気配線、ガス配管及び接続工事


2)本体の取付以外の関連工事は法的有資格者による工事が必要になります。

- ・大工工事、電気工事、ガス配管工事、管工事、建具工事等


3)キッチンパネルを設置する壁面下地は
プラスターボード仕上げをお願いします。
















固定下地位置




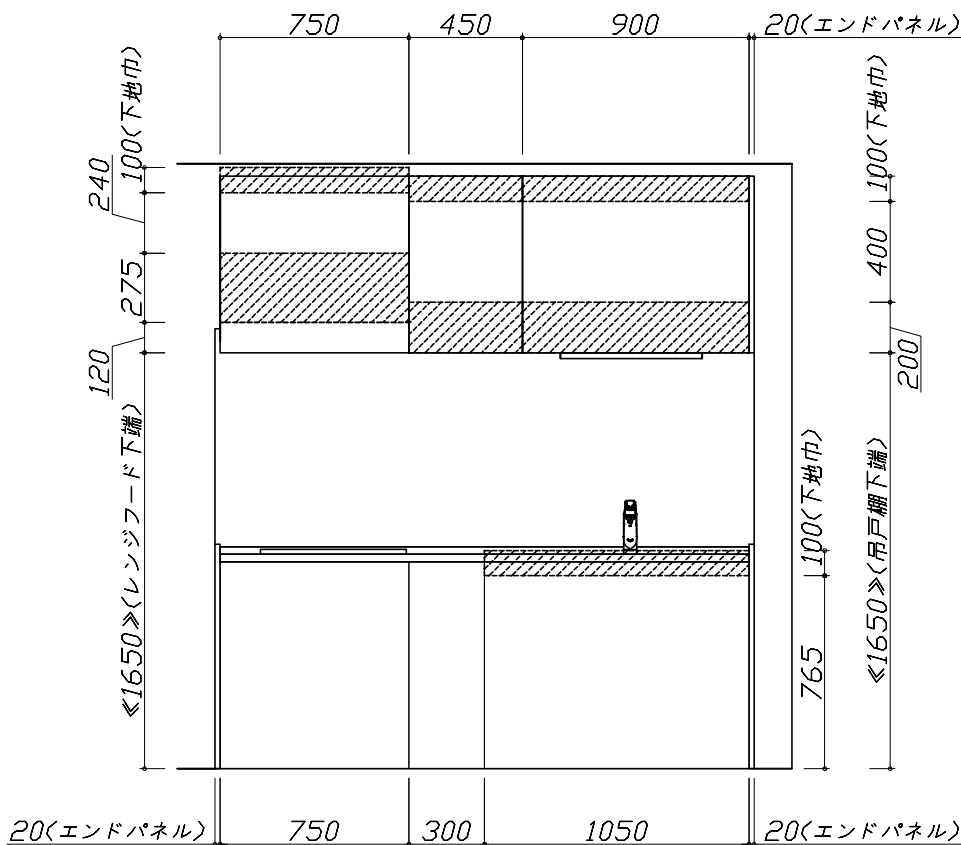


固定下地位置

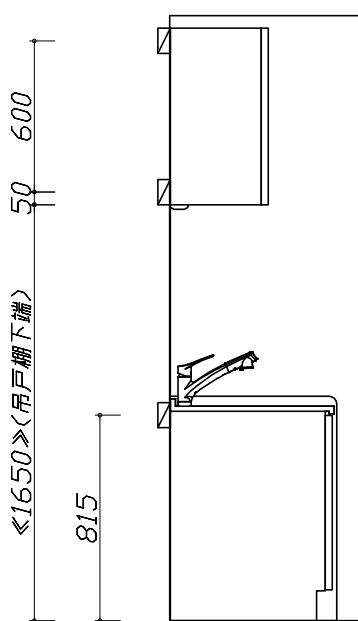

固定下地位置

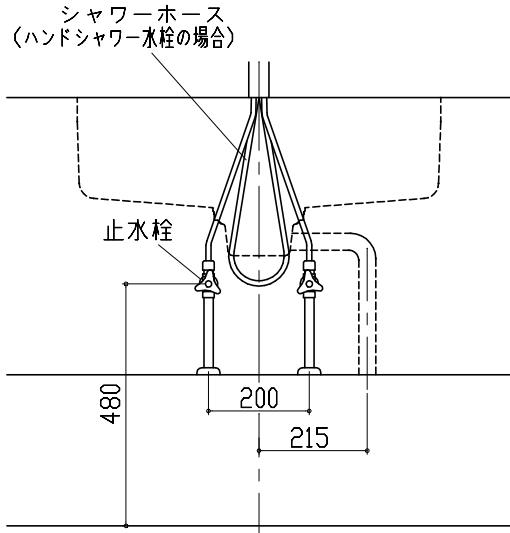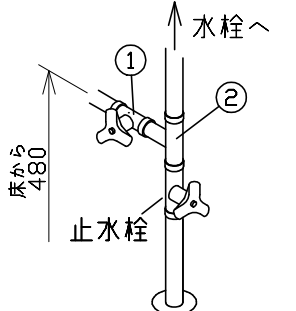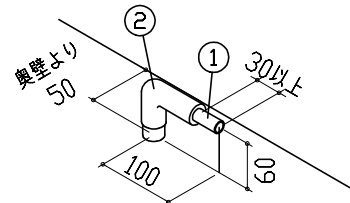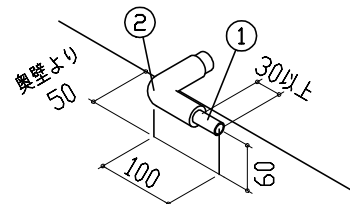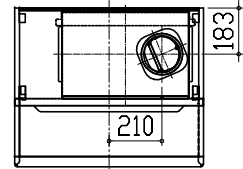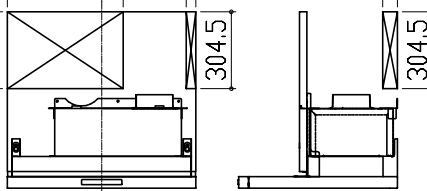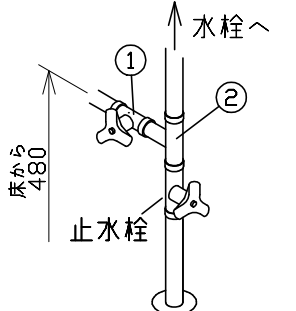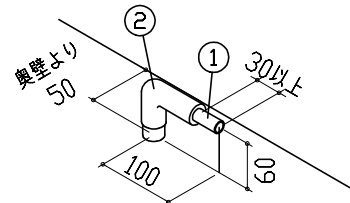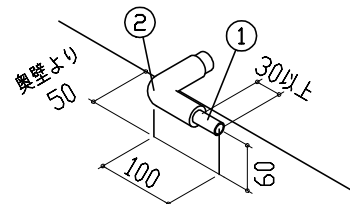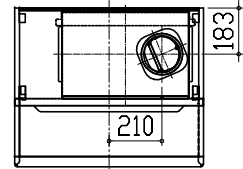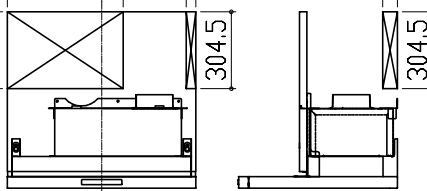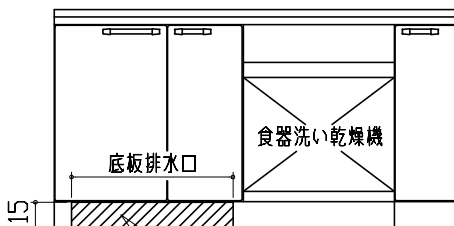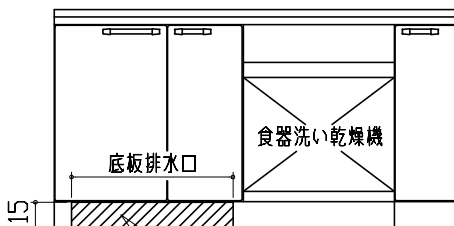ユーティリティーシンクE給水排水配管例図		シンク下食器洗い乾燥機 配管例図		レンジフード 詳細図																						
給水給湯壁出し配管の場合 止水栓位置にアングル止水栓を取り付けてください。 （止水栓は別途） 管工事  <td colspan="2"> <給湯（水）配管例> 【床立上げの場合】 管工事  <排水配管例> 【床立上げの場合】  【壁出しの場合】  ■必要部材 ①止水栓 ②片ナットチーズ （給湯の場合は耐熱配管） ※水栓の給水(湯)管より分岐しますので、食器洗い乾燥機専用の給水(湯)管は不要です。 ※必要部材は建築側用意となります。 ■必要部材 ①HT20 ②エルボ （耐熱塩ビ使用のこと） ※必要部材は建築側用意となります。 </td> <td colspan="2"> <VRAT-752 R排気> 前面パネル梁欠き対応タイプ 後方および左右排気口位置はVMH丸ダクト金具L使用時の寸法です。 アルミダクト使用時の排気口位置はダクト配管可能範囲を参照ください。 実際の排気用接続部品の開口部寸法はφ148です。 <後梁対応寸法>  <横梁対応寸法>  VMH丸ダクト金具L使用時 後方排気口位置 本体取付用孔 3箇所 フード取付用 ダルマ孔 2箇所 消費電力：145W VMH丸ダクト金具L使用時 左右排気口位置 電源コード 1.3m 207 28.7 183 388 630 158 45 270 55 315 95 </td>		<給湯（水）配管例> 【床立上げの場合】 管工事  <排水配管例> 【床立上げの場合】  【壁出しの場合】  ■必要部材 ①止水栓 ②片ナットチーズ （給湯の場合は耐熱配管） ※水栓の給水(湯)管より分岐しますので、食器洗い乾燥機専用の給水(湯)管は不要です。 ※必要部材は建築側用意となります。 ■必要部材 ①HT20 ②エルボ （耐熱塩ビ使用のこと） ※必要部材は建築側用意となります。		<VRAT-752 R排気> 前面パネル梁欠き対応タイプ 後方および左右排気口位置はVMH丸ダクト金具L使用時の寸法です。 アルミダクト使用時の排気口位置はダクト配管可能範囲を参照ください。 実際の排気用接続部品の開口部寸法はφ148です。 <後梁対応寸法>  <横梁対応寸法>  VMH丸ダクト金具L使用時 後方排気口位置 本体取付用孔 3箇所 フード取付用 ダルマ孔 2箇所 消費電力：145W VMH丸ダクト金具L使用時 左右排気口位置 電源コード 1.3m 207 28.7 183 388 630 158 45 270 55 315 95																						
電気配線例図		シンク下食器洗い乾燥機 電気配線例図		レンジフード 詳細図 ダクト配管可能範囲																						
<HTB-TS6MS> 電源は200V30A以上の専用回路を設けてください。 電気工事 左勝手の場合、 右勝手は左右対称。 配線横壁出し位置 配線床出し位置 背面に壁の無いプランの場合は、 下表に従い配線を引き込んでください。 <table><tr><th>プランタイプ</th><th>横壁</th><th>床</th></tr><tr><td>フラット対面プラン<スリムタイプ></td><td></td><td></td></tr><tr><td>フラット対面プラン<ワイドタイプ>背面収納無</td><td>○</td><td>○</td></tr><tr><td>アイランド対面</td><td>×</td><td>○</td></tr><tr><td>フラット対面プラン<ワイドタイプ>背面収納有</td><td></td><td></td></tr><tr><td>マルチ収納対面プランI型<ネーローハネルタイプ></td><td>○</td><td>×</td></tr><tr><td>マルチ収納対面プランII型<オフタイプ></td><td></td><td></td></tr></table> 消費電力：5800W <td colspan="2"> <EW-45R2ST> 電源は100V15A以上の専用回路を設けてください。 電気工事 ※本体を設置する場所の背壁（図の斜線部）に給・排水工事部分を避けて125V、15Aのアースターミナル付埋込みコンセントを設け、これに電源電線、アース線を配線してください。  消費電力：527W </td> <td colspan="2"> レンジフード 詳細図 <VRAT 風圧シャッター R排気> 管工事 上方排気可能範囲<天井> 上方排気 後方排気可能範囲<後壁> 後方排気 左排気可能範囲<左壁> 側方排気<左側> 側方排気<右側> 注） ●本図はアルミダクトφ150を使用した場合の配管可能範囲である。 断熱材を取付ける場合は厚みを考慮すること。 ●リフォーム時など、既設の壁排気口を利用する場合、P変換アタッチメント（別売）を使用すること。 </td>		プランタイプ	横壁	床	フラット対面プラン<スリムタイプ>			フラット対面プラン<ワイドタイプ>背面収納無	○	○	アイランド対面	×	○	フラット対面プラン<ワイドタイプ>背面収納有			マルチ収納対面プランI型<ネーローハネルタイプ>	○	×	マルチ収納対面プランII型<オフタイプ>			<EW-45R2ST> 電源は100V15A以上の専用回路を設けてください。 電気工事 ※本体を設置する場所の背壁（図の斜線部）に給・排水工事部分を避けて125V、15Aのアースターミナル付埋込みコンセントを設け、これに電源電線、アース線を配線してください。  消費電力：527W		レンジフード 詳細図 <VRAT 風圧シャッター R排気> 管工事 上方排気可能範囲<天井> 上方排気 後方排気可能範囲<後壁> 後方排気 左排気可能範囲<左壁> 側方排気<左側> 側方排気<右側> 注） ●本図はアルミダクトφ150を使用した場合の配管可能範囲である。 断熱材を取付ける場合は厚みを考慮すること。 ●リフォーム時など、既設の壁排気口を利用する場合、P変換アタッチメント（別売）を使用すること。	
プランタイプ	横壁	床																								
フラット対面プラン<スリムタイプ>																										
フラット対面プラン<ワイドタイプ>背面収納無	○	○																								
アイランド対面	×	○																								
フラット対面プラン<ワイドタイプ>背面収納有																										
マルチ収納対面プランI型<ネーローハネルタイプ>	○	×																								
マルチ収納対面プランII型<オフタイプ>																										
Takara standard タカラスタンダード株式会社		現場名称： 大阪ー大阪SR SK-16様邸	ぴったりサイズ`木製システムキッチン Re f i t リフィット	詳細図 1	縮 尺： FREE																					
		現場番号： C2919751	プラン番号： 1801A-2111-0313T	作成日： 2021年11月12日																						
		大阪支社 販売課	担当営業： コンクリートライトグレー	担当アドバイザー： SK16																						

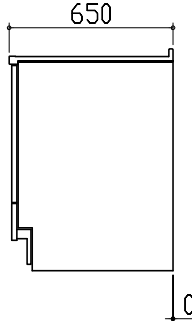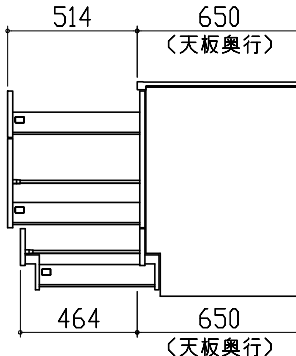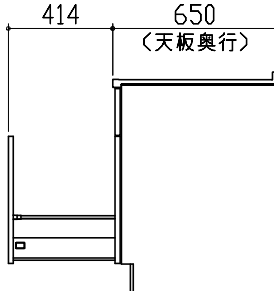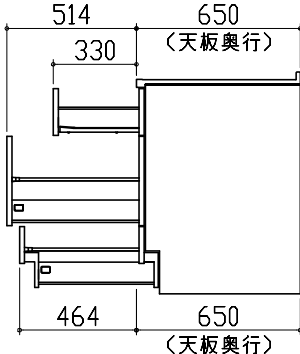横引配管有効寸法 詳細図		キャビネット引出寸法 詳細図				
【調理キャビネット】		【調理キャビネット】				
▨ : 配管スペース 足元スライド たっぱり収納タイプ  ※横引配管スペースなし						
キャビネット引出寸法 詳細図		キャビネット引出寸法 詳細図				
【シンクキャビネット】		【コンロキャビネット】				
						
Takara standard タカラスタンダード株式会社	現場名称： 大阪ー大阪SR SK-16様邸		ぴったりサイズ`木製システムキッチン Re f i t リフィット		詳細図 2	縮 尺： FREE
	現場番号： C2919751		プラン番号： 1801A-2111-0313T		作成日： 2021年11月12日	
	大阪支社 販売課		担当営業 ：コンクリートライトグレー		担当アドバイザー： SK16	