

御名前 大阪-大阪SR SK-13

様

現場番号	C2919589	プラン番号	1801A-2204-0030T	作成日	2022/4/2
------	----------	-------	------------------	-----	----------

御見積明細 キッチン

NO	商品名	仕様	品番	数量	単価	金額
1	人造大理石ワークトップ	アクリル人造大理石シンク(ホワイト)	AOZH255 TDLH-1	1	186,000	186,000
2	シンクキャビネット	スライド・シンク下食洗、うちにもホーロートレイ	F-RRXM120UL5(VSJKG)	1	97,000	97,000
3	食器洗い乾燥機	引出し式(ブラック色)	TKW-405AM	1	96,000	96,000
4	食器洗い乾燥機用前面パネル	扉同色	P-DWM45VL5(SJK)-1	1	7,500	7,500
5	調理台キャビネット	足元スライド(3段引出し)・たっぷりホーローキャビネット	F-TFVR060 -5(VSJKG)	1	80,500	80,500
6	コンロ用キャビネット	足元スライド・たっぷりホーローキャビネット、ミキリ対応	F-KTVR075JR5(VSJKG)	1	84,500	84,500
7	水栓	エコタイプハンドシャワー水栓、ブラック	KM6061ECM5TK	1	93,000	93,000
8	ガス加熱機器(ハイバ-ガラスコート)	両面焼き	TAF860WV60CK	1		
	ガス加熱機器(本体)	シルバー	TAF860WV60C	1	141,000	141,000
	ガス加熱機器(トッププレート)	クリアパールブラック	T860-60TP-CK	1	31,000	31,000
9	オイルガード	クリアタイプ	コンロマイスクリ-NG	1	7,000	7,000
	シンクガード、オイルガード用金具	フラット対面用	シンクマイスクリ-ソカナグ	1	5,000	5,000
10	バックパネル	対面用、扉同色	P-BB270 (SJ)-2	1	17,000	17,000
11	バックパネル用施工部材		ブザイP-BB270	1	7,000	7,000
	【ベースキャビネット小計】			14		852,500
12	レンジフード(本体)	シロココファン	FUSC-3ADN	1	47,500	47,500
	レンジフード(フード)	ステンレス	SVRA-902TFADRN	1	56,000	56,000
	レンジフード(ダクトカバー)	ステンレス	DKLA-SVRA	1	18,500	18,500
	レンジフード別売部品	レンジフード横壁取付金具	SVRAカバートリックカナグ	1	1,000	1,000
13	リモコン		RHリモコン-2	1	2,000	2,000
14	エンドパネル	フラット対面用	EP-FTN-85 (VSJKD)	1	11,000	11,000
15	台輪カバー	ブラック	ダイワカバー-V3(K)	1	5,500	5,500
16	まな板立て	人大シンク用	マナイタテT	1	1,500	1,500
17	水切りネット	人大シンク用	ミスクリネット T(A)	1	3,000	3,000
18	どこでもラック(スクエアタイプ)	タオルハンガーL、チャコールグレー	MGSK タオルハンガー-L (CG)	1	2,500	2,500
	どこでもラック(スクエアタイプ)	アタッチメント(小物トレイ)	MGAK ネットレ-15S (W)	1	400	400
	どこでもラック(スクエアタイプ)	アタッチメント(フック)	MGAK フックS (W)	1	1,000	1,000
19	間仕切り名人	Tタイプ、間口45・60cm用	MGマジクリP TT 1	1	3,900	3,900
	キッチン合計			27		¥1,006,300

御名前 大阪-大阪SR SK-13

様

現場番号	C2919589	プラン番号	1801A-2204-0030T	作成日	2022/4/2
------	----------	-------	------------------	-----	----------

御見積明細 周辺収納

NO	商品名	仕様	品番	数量	単価	金額
20	ウォールキャビネット	周辺用吊戸、耐震ラッチ付	W-M L090 -P(VSJKF-D	1	31,500	31,500
21	トールユニット上台	奥行45cm、開き扉タイプ、H2300用、耐震ラッチ付	O-UAAL090 -PGVSJKF-D	1	76,000	76,000
22	トールユニット下台	奥行45cm、3段引出しタイプ、台輪ブラック	O-DFSL090 -5(VSJKGK	1	71,000	71,000
23	カウンターユニット用カウンター	奥行45cm、人造大理石、ソリッドホワイト	C-OP 90NU (A)	1	39,000	39,000
24	家電収納ユニットキャビネット	奥行45cmタイプ	F-HW L090 -5(L)-1	1	43,000	43,000
	収納ワゴン	奥行45cm用	NW-90KJ	1	22,000	22,000
	収納ワゴン用前面扉	奥行45cm用	NWヒ'790M KJ(VSJKG	1	10,000	10,000
	オープンタイプ用幕板		HWマ'クイ'90 (SJK)	1	3,500	3,500
25	ダストボックス	本体	DB-NWNホ'ンタイ	3	1,250	3,750
	ダストボックス	フタ	DB-NWNフタ	3	650	1,950
26	エンドパネル	周辺用ミドル吊戸用(H700)	EP-WMN (VSJKD	1	7,000	7,000
27	エンドパネル	吊戸・トール間用H560	EP-OA-IM (VSJKD	1	6,500	6,500
28	エンドパネル	奥行45cm・H230cm、トール上台用	EP-OU (VSJKD	1	13,500	13,500
29	エンドパネル	奥行45cmキャビネット・トール下台用	EP-NLN-85 (VSJKD	1	8,000	8,000
30	エンドパネル	奥行45cmハイカウンター・家電収納用	EP-NIG-85 (VSJKD	1	10,500	10,500
31	間仕切り名人	Sタイプ、間口45cm用	MGマジ'キリJ SM 2	1	3,600	3,600
32	間仕切り名人	食器用間仕切りポール	MGマジ'キリホ'-ルJ4	1	2,700	2,700
33	間仕切り名人	Tタイプ、かくせるラック併設用	MGマジ'キリP TC 1	1	3,900	3,900
周辺収納合計				22		¥357,400

御見積明細 キッチンパネル

NO	商品名	仕様	品番	数量	単価	金額
1	ホーローキッチンパネルPタイプ	フロントパネル120、コンクリートライト	PZFN-120 (QCG)	1	14,200	14,200
2	ホーローキッチンパネルPタイプ	フロントパネル105、コンクリートライト	PZFH-105 (QCG)	1	13,600	13,600
3	KP用エッジセット	樹脂製、グレー	KPE'ッジ'セットJ (PG)-2	1	2,800	2,800
4	パネル施工キット	シリコン色(グレー)	パネルセ'コウ'キットS(G)-1	1	5,700	5,700
5	パネル施工キット	シリコン色(クリア)	パネルセ'コウ'キットS(C)-1	1	5,700	5,700
キッチンパネル合計				5		¥42,000

商品総合計

54

¥1,405,700

御名前 大阪-大阪SR SK-13

様

現場番号	C2919589	プラン番号	1801A-2204-0030T	作成日	2022/4/2
------	----------	-------	------------------	-----	----------

御見積明細の価格には消費税は含まれておりません。別途消費税が必要となります。

(参考) 別途 商品組付費





キッチン商品組付費 ¥95,000 (税込 ¥104,500)

キッチンパネル商品組付費 ¥35,000 (税込 ¥38,500)

商品組付費は現場の状況により変動する事があります。又、給水・給湯・ガス・ダクト・電気等の接続工事は含まれておりません。

()内の価格は税込価格 < 税率10% > を表示しています。

- 必ずご確認ください。
 - ・天井高さ、吊戸棚・レンジフード取付高さをご確認ください。
 - ・《 》内寸法は参考寸法です。
- 表示記号について
 - ・KP：キッチンパネル
 - ・▽：設置基準線

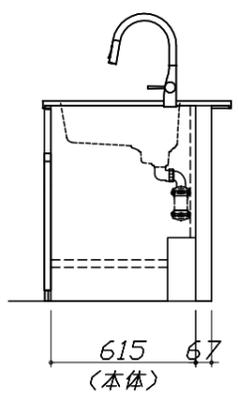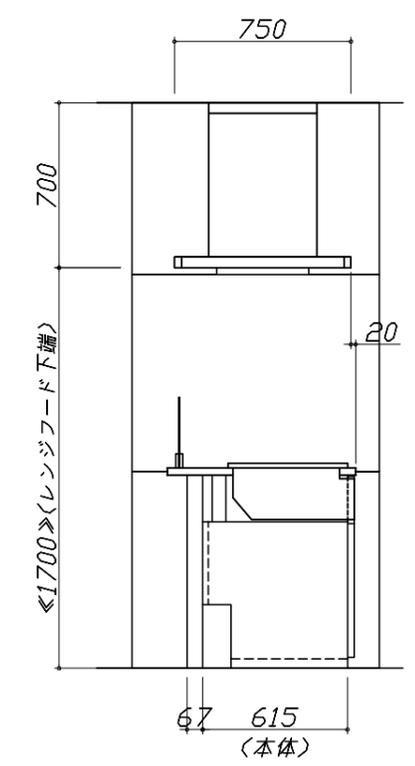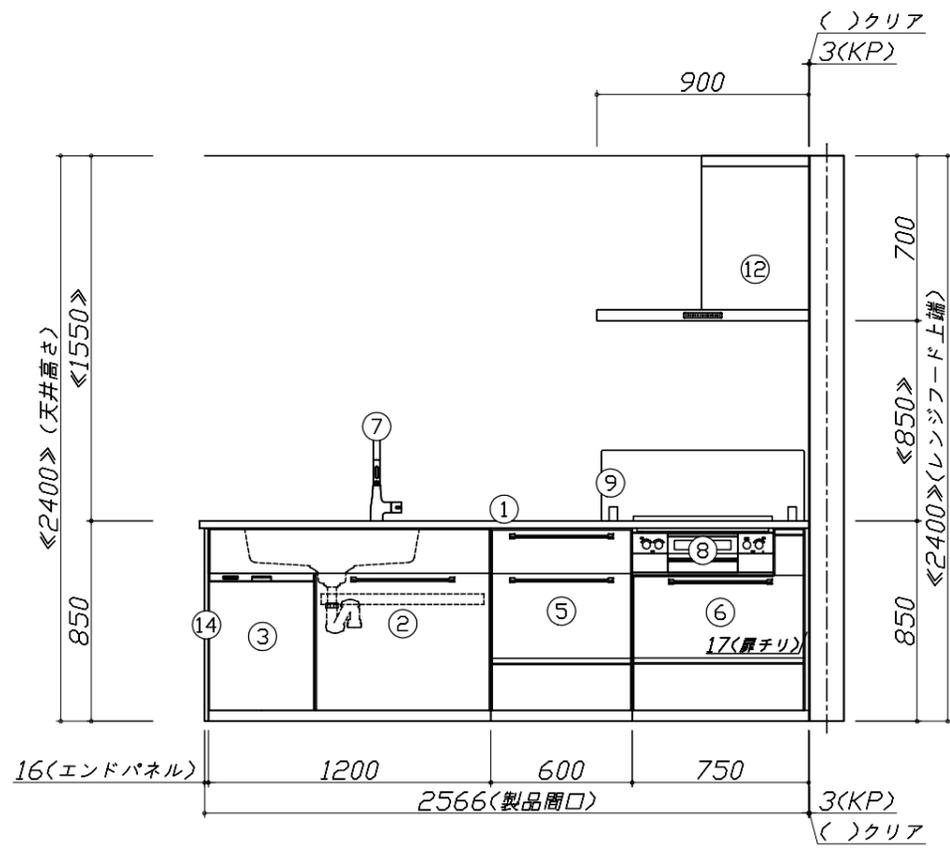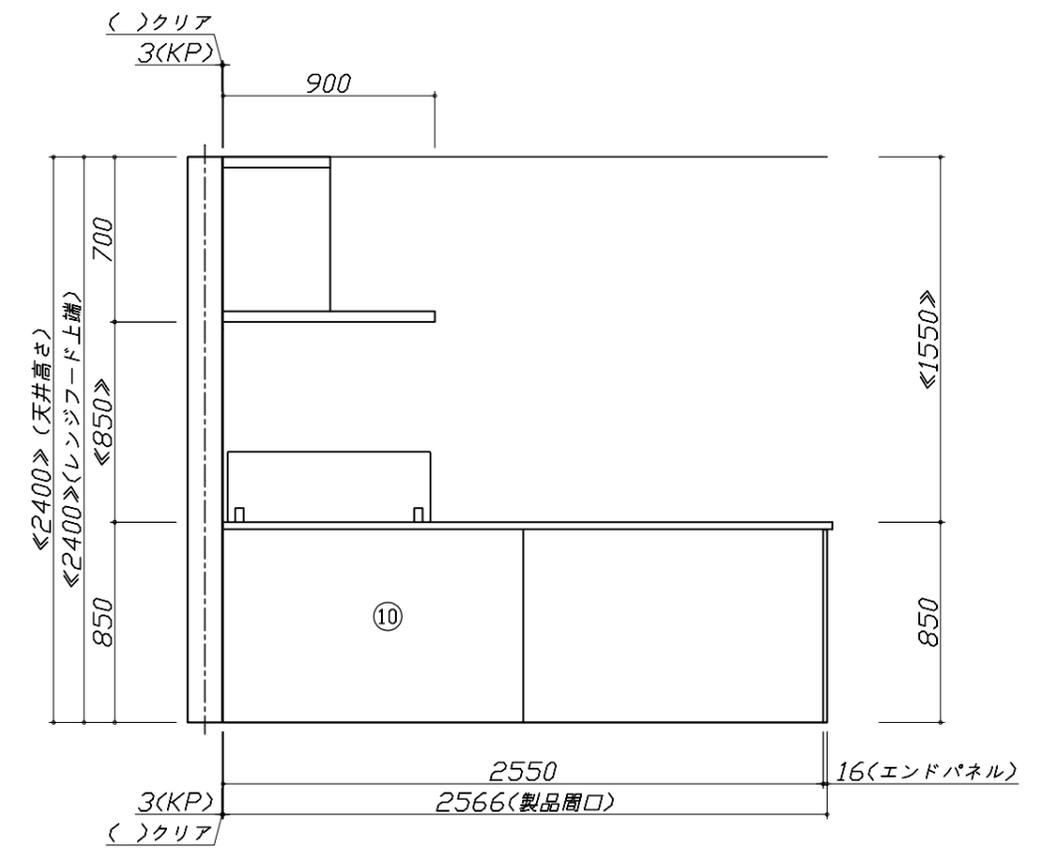

Takara standard
タカラスタンダード株式会社





現場名称： 大阪-大阪SR SK-13様邸
現場番号： C2919589
大阪支社 販売課


ホーローシステムキッチン Treasia トレーシア
プラン番号： 1801A-2204-0030T
担当営業： フルケリン

姿図 2 縮尺： 1 / 30
作成日： 2022年4月2日
担当アドバイザー： SK13

縮尺：A3サイズ等倍

- 必ずご確認ください。
 - ・天井高さ、吊戸棚・レンジフード取付高さをご確認ください。
 - ・《 》内寸法は参考寸法です。
- 表示記号について
 - ・KP：キッチンパネル
 - ・▽：設置基準線

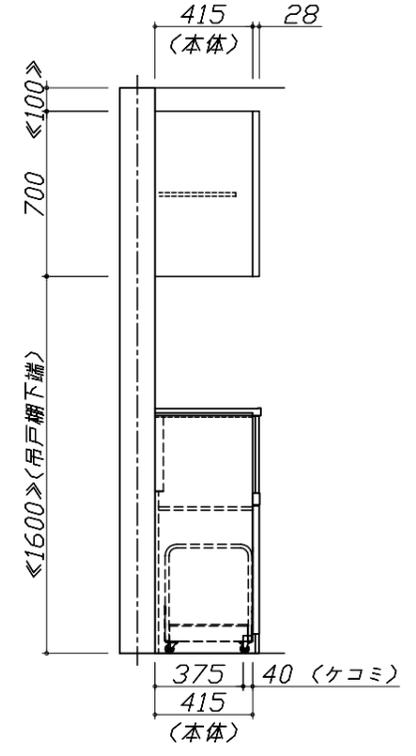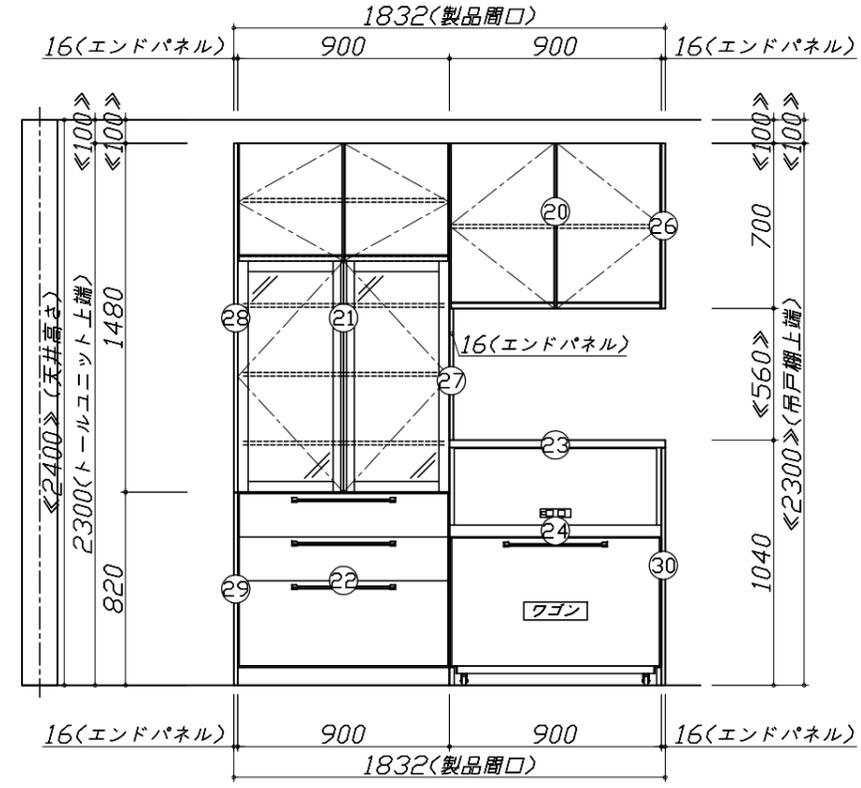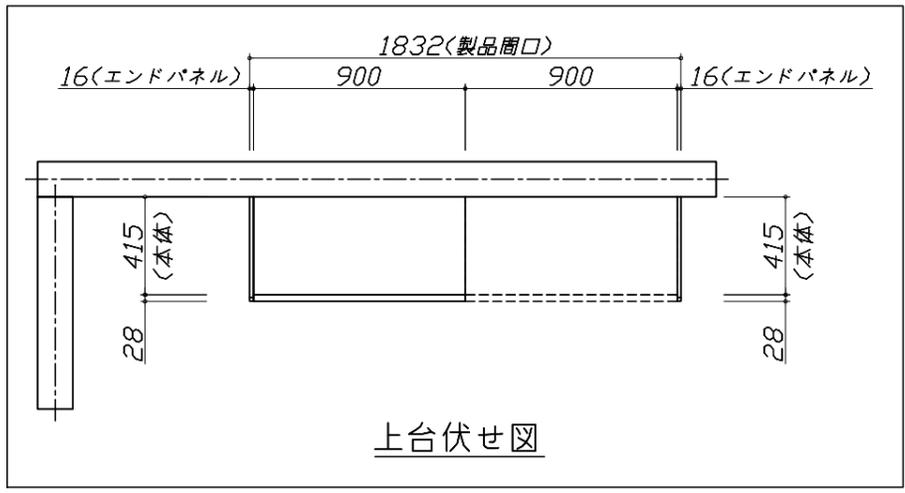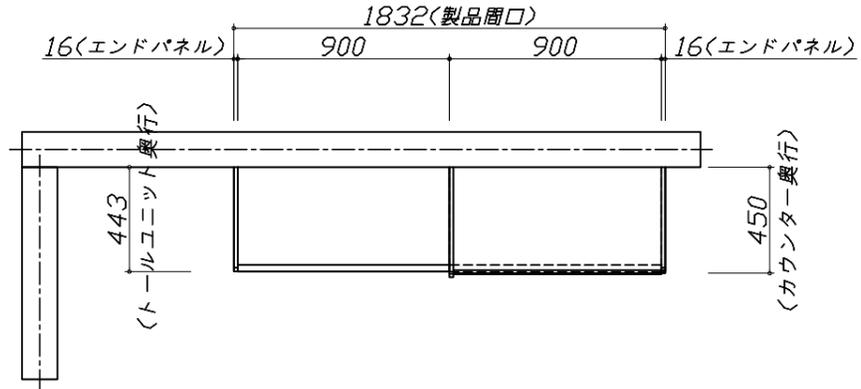

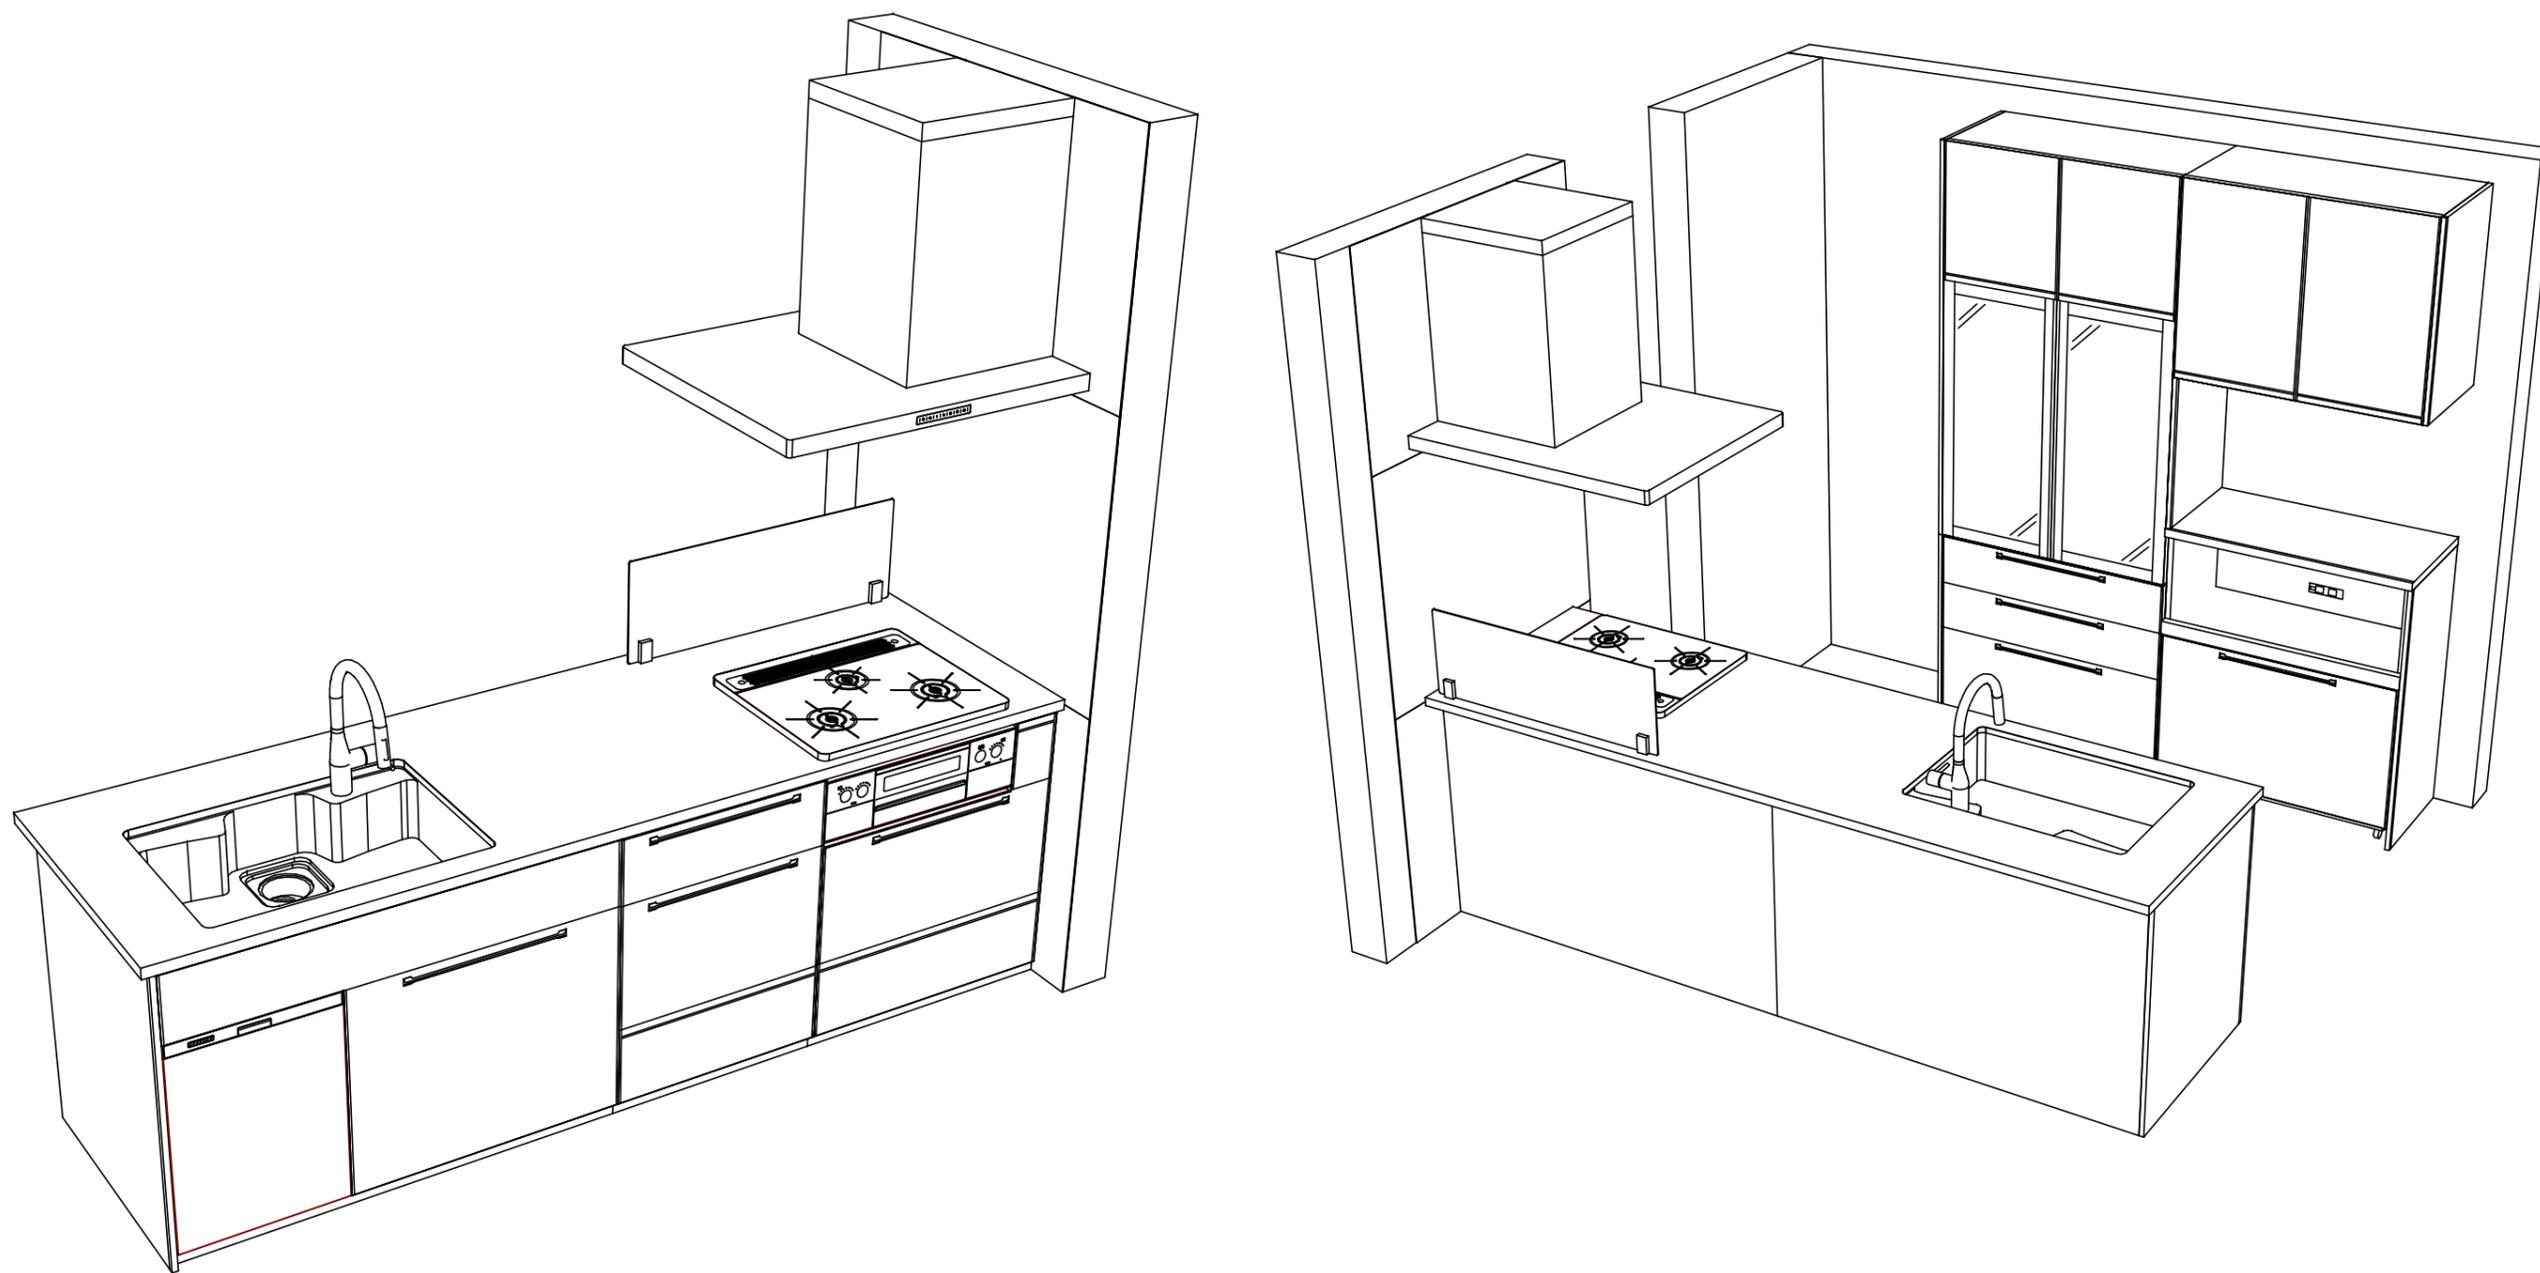

Takara standard
 タカラスタンダード株式会社

現場名称： 大阪-大阪SR SK-13様邸
 現場番号： C2919589
 大阪支社 販売課

ホーローシステムキッチン Treasia トレーシア
 プラン番号： 1801A-2204-0030T
 担当営業 :フルグリーン

姿図 4
 縮尺： 1 / 30
 作成日： 2022年4月2日
 担当アドバイザー： SK13

縮尺：A3サイズ等倍