

ページ 1/3

No.*

御名前

★大阪-大阪SR SK5

様

現場番号

C4529366

プラン番号

1801A-2404-0228T

作成日

2024/7/30

御見積明細 キッチン

★ 御見積のカラー表示は参考です。最終発注時には必ず御確認下さい。

NO	商品名	仕様	品番	数量	単価	金額
1	人造大理石ワークトップ	アクリル人造大理石シンク(ホワイト)	AOLH210X180 ARY	1	226,000	226,000
2	シンクキャビネット	足元スライド、うちにもホーロートレイ	F-RNVM105U-5(VMFVF	1	160,500	160,500
3	コーナー調理台キャビネット	スライド(網カゴ付)	F-CMXY105 R5(VMFVF -1	1	92,000	92,000
4	調理台キャビネット	足元スライド(3段引出し)・たっぷりホーローキャビネット	F-TFVR030 -5(VMFVF	1	92,500	92,500
5	コンロ用キャビネット	足元スライド・たっぷりホーローキャビネット	F-KTVR075 L5(VMFVF	1	102,000	102,000
6	浄水器機能付水栓	ハンドシャワー水栓	KM5061TTK	1	61,000	61,000
	浄水器用カートリッジセット		TJS-U19SET	1	20,700	20,700
7	電気加熱機器	IHヒーター両面焼き(シルバー色)	CS-T321HNSRT	1	254,000	254,000
【ベースキャビネット小計】				8		1,008,700
8	ウォールキャビネット	耐震ラッチ付	W-M A045 LP(VMFVF-D	1	24,500	24,500
9	ウォールキャビネット	レンジフード横タイプ、耐震ラッチ付	W-M A030ZRP(VMFVF-D	1	22,000	22,000
10	ウォールキャビネット	コーナー用(長辺側)、耐震ラッチ付	W-MK A075 LP(VMFVF	1	29,500	29,500
11	ウォールキャビネット	コーナー用(短辺側)、耐震ラッチ付	W-MK A039 LP(VMFVF	1	24,500	24,500
12	電動昇降吊戸棚	乾燥タイプ、シルバー	KEL-C090D36-N	1	179,000	179,000
13	レンジフード(本体)	シロッコファン、シルバー	VRAT-752ADR(V)	1	71,000	71,000
	レンジフード用前面パネル	扉同色	VZP-75-655HN(MF)	1	8,000	8,000
14	エンドパネル	扉同色	VEP-655HN(MF)	1	8,500	8,500
15	エンドパネル	奥行65cmキャビネット用	EP-XN-85 (VMFVD	2	11,500	23,000
16	エンドパネル	ウォールキャビネット、電動昇降、VUSVDS用	EP-WM (VMFVD	1	8,500	8,500
17	前台輪カバー		P-DC105 -5(W)	1	4,000	4,000
18	前台輪カバー		P-DC075 -5(W)	1	3,500	3,500
19	前台輪カバー		P-DC030 -5(W)	1	3,000	3,000
20	前台輪カバー		P-DC105C -5(W)	1	5,000	5,000
21	施工部材		シリコン(クリア2)	1	1,000	1,000
22	施工部材		シリコン(ホワイト2)	1	1,000	1,000
キッチン合計				25		¥1,424,700

御見積明細 キッチンパネル

NO	商品名	仕様	品番	数量	単価	金額
1	ホーローキッチンパネルHDタイプ	フロントパネル120、ジオライングリーン	PZFN-120 (IV1)	3	19,300	57,900
2	ホーローキッチンパネルHDタイプ	フロントパネル90、ジオライングリーン	PZFN- 90 (IV1)	1	16,800	16,800

御名前 ★大阪-大阪SR SK5 様

現場番号	C4529366	プラン番号	1801A-2404-0228T	作成日	2024/7/30
------	----------	-------	------------------	-----	-----------

御見積明細 キッチンパネル

NO	商品名	仕様	品番	数量	単価	金額
3	ホーローキッチンパネルHDタイプ	フロントパネル135、ジオライングリーン	PZFN-135 (IV1)	2	20,100	40,200
4	ホーローキッチンパネルHDタイプ	フロントパネル135、ジオライングリーン	PZFH-135KP (IV1)	1	21,300	21,300
5	KP用エッジセット	樹脂製、ホワイト	KPエッジセットJ (MW)-2	2	2,800	5,600
6	KP用エッジセット	窓枠用(樹脂製)、ホワイト	KPエッジJ-D3M(MW)-3	1	3,300	3,300
7	パネル施工キット	シリコン色(ホワイト)	パネルセコウキットS(W)-1	2	5,700	11,400
キッチンパネル合計				12		¥156,500

商品総合計	37	¥1,581,200
-------	----	------------

※ 御見積明細の価格には消費税は含まれておりません。別途消費税が必要となります。

《参考》別途 商品組付費

キッチン商品組付費 ¥143,000 (税込 ¥157,300)


キッチンパネル商品組付費 ¥35,000 (税込 ¥38,500)

※ 商品組付費は現場の状況により変動する事があります。又、給水・給湯・ガス・ダクト・電気等の接続工事は含まれておりません。

()内の価格は税込価格<税率10%>を表示しています。

- 必ずご確認ください。
- ・天井高さ、吊戸棚・レンジフード取付高さをご確認ください。





・《 》内寸法は参考寸法です。
- 表示記号について
- ・KP：キッチンパネル

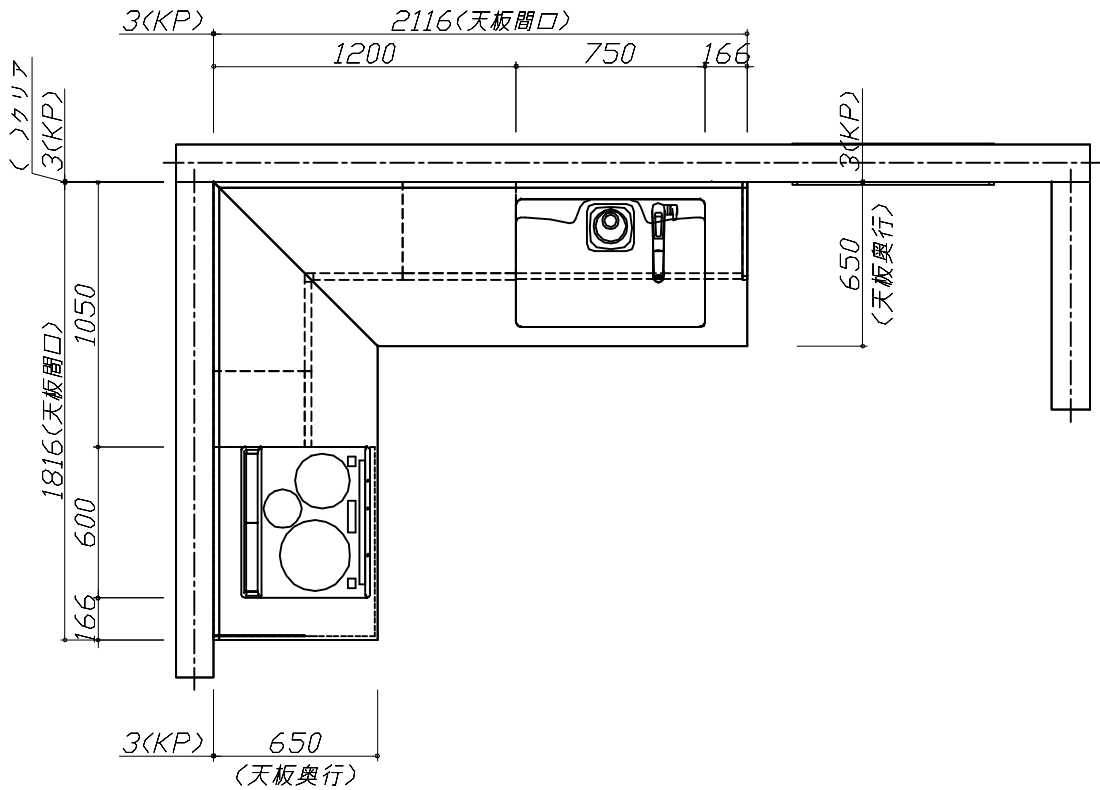

Takara standard タカラスタンダード株式会社	現場名称： ★大阪ー大阪SR SK5様邸	ホーローシステムキッチン Treasia トレーシア	姿図 1	縮 尺： 1 / 30
	現場番号： C4529366	プラン番号： 1801A-2404-0228T	作成日： 2024年7月30日	
	大阪支社 販売課	担当営業： マット和イトクレ	担当アドバイザー： SK5	

縮尺：A3サイズ等倍

■必ずご確認ください。
・天井高さ、吊戸棚・レンジフード取付高さをご確認ください。
・《 》内寸法は参考寸法です。
■表示記号について
・KP：キッチンパネル

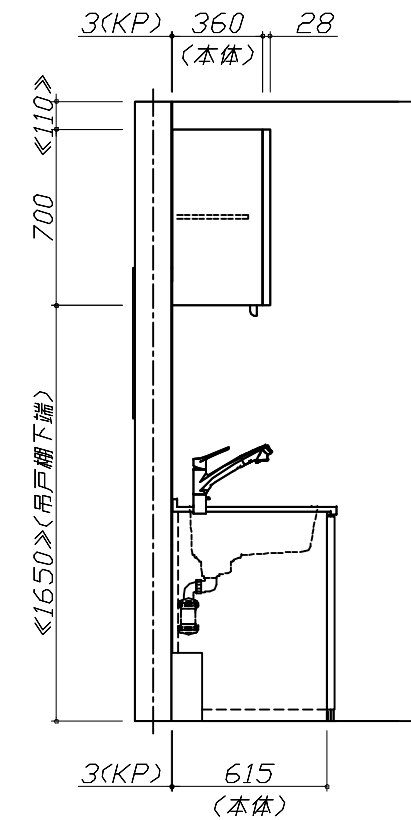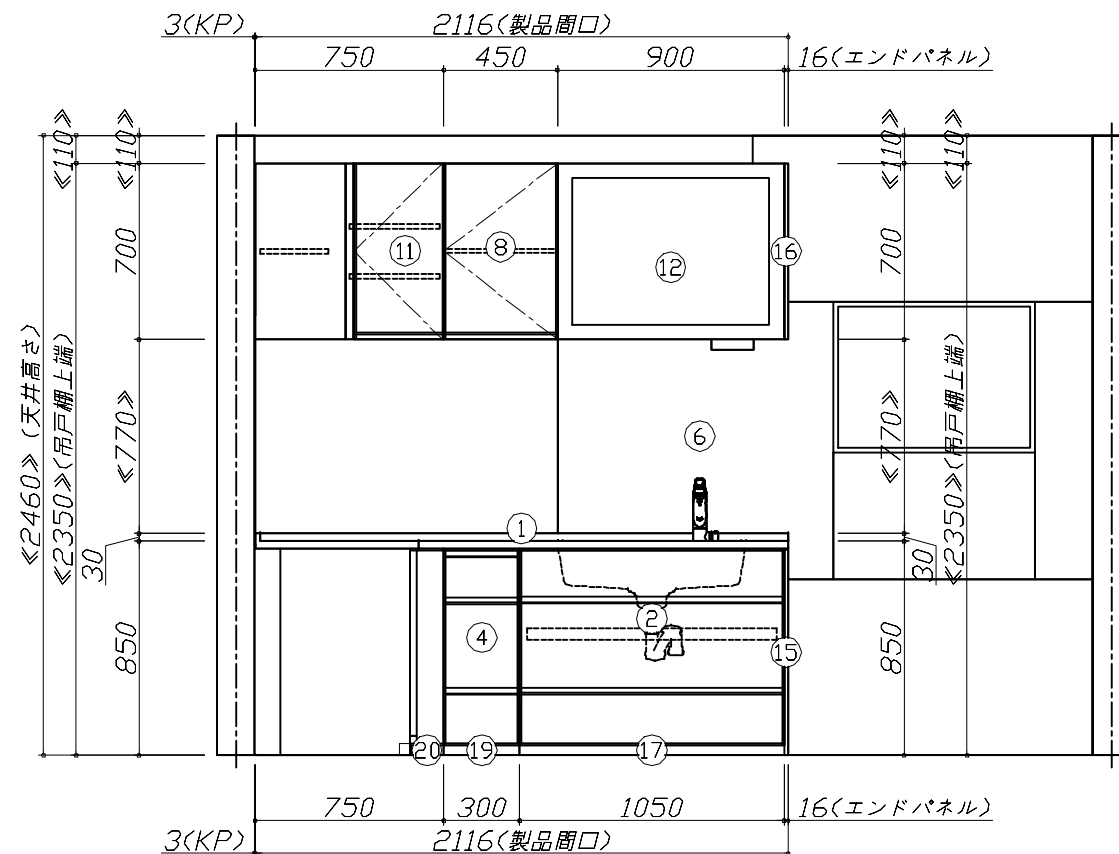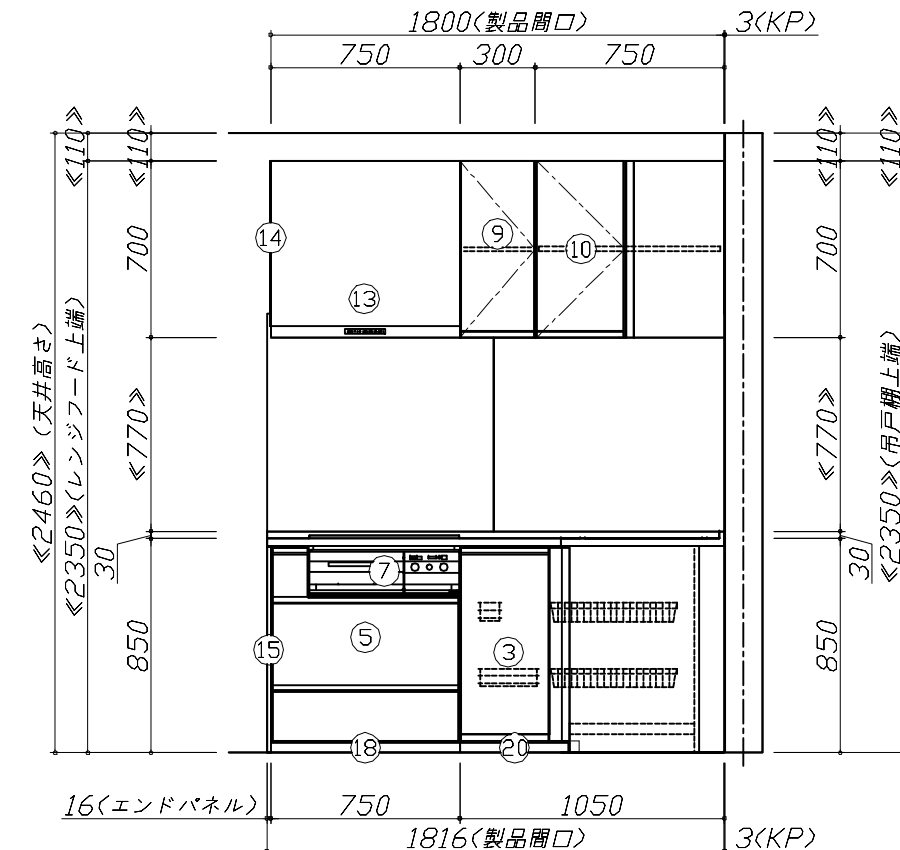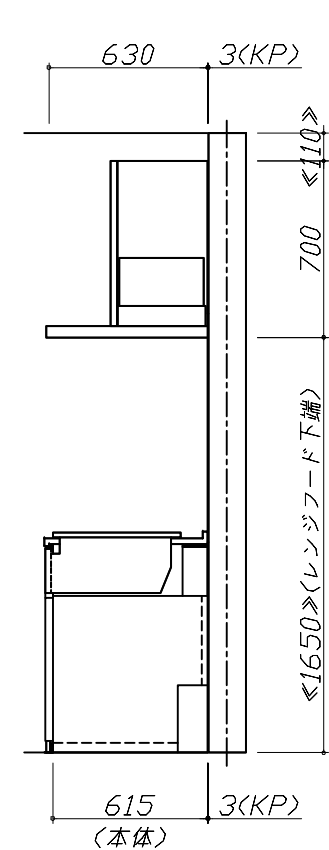


Takara standard
タカラスタンダード株式会社

現場名称： ★大阪ー大阪SR SK5様邸
現場番号： C4529366
大阪支社 販売課

ホーローシステムキッチン Treasia トレーシア
プラン番号： 1801A-2404-0228T
担当営業： マット和佐ケレ

姿図 2
縮尺： 1 / 30
作成日： 2024年7月30日
担当アドバイザー： SK5

縮尺：A3サイズ等倍

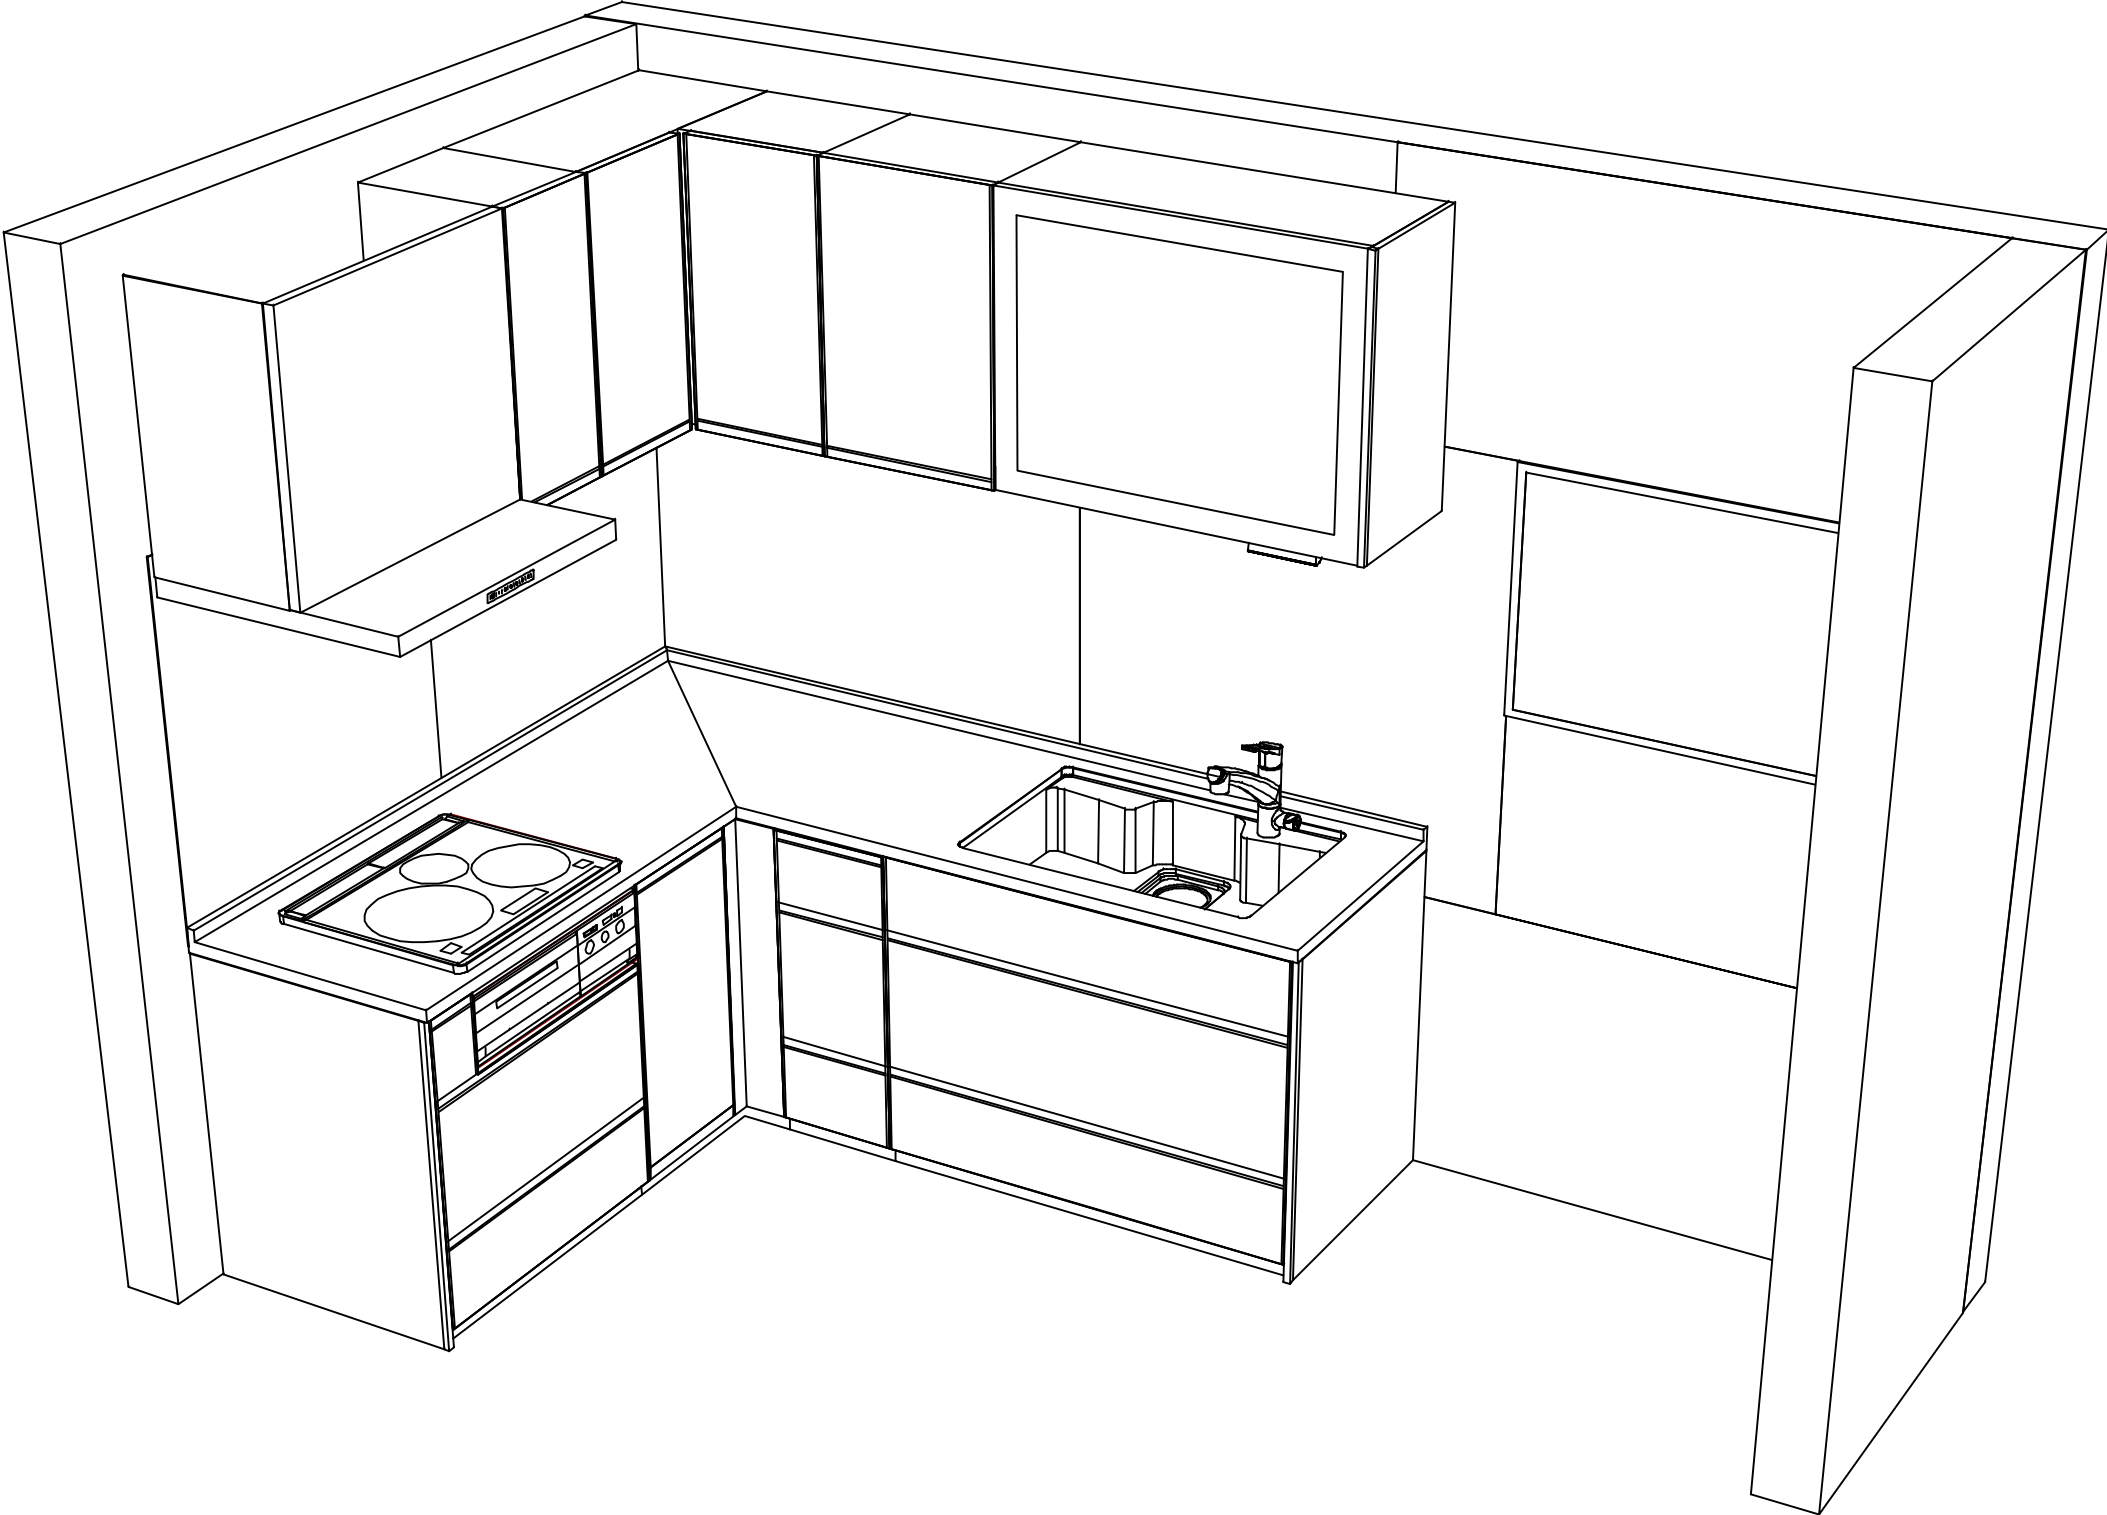

■商品仕様概要

商品仕様	商品シリーズ	ホーローシステムキッチン TREASIA トレーシア		
	タイプ	足元スライドタイプ		
	扉カラー	マットホワイト・シルバー		
	引手種類	レール引手タイプ		
	天板形状・周口	L型210cm×180cm		
		-		
	奥行	奥行65cm		
	天板高さ	85cm		
	キッチンパネル	有		
	キッチンパネルカラー	HDタイプ：シルバー・グリーン		
	見切り・エッジ材	樹脂製		

■商品仕様書（キッチン側）

品目	仕様				備考
天板	材質	アクリル人造大理石	色	ソリッドホワイト	
	シンク	アクリル人造大理石シンク	色	ホワイト	
	部品	-			
		-			
		-			
		-			
		-			
下台	本体	ホーロー製	色	ホワイト	
	底板	ホーロー製			※一部木製を使用する箇所あり
	引出し	ホーロー製			※一部木製を使用する箇所あり
	レール・丁番	ソフトクローズレール			
	部品(標準)	かくせるホーローボックス			
	部品(オプション1)	たっぷりホーローキャビネット			
	部品(オプション2)	うちにもホーロートレイ			
設備仕様（下台）	水栓1	KM5061TTK			
	水栓2	-			
	食器洗い乾燥機	-			
	加熱機器(本体)	CS-T321HNSRT	色	シルバー	250V-30A（単相200Vコンセント）
	加熱機器(トッププレート)	ガラストップ	色	シルバー	
	加熱機器(レンジ)	-			
吊戸棚	本体	化粧ボード	色	ホワイト	
	耐震ラッチ	有			
	部品	棚板			
レンジフード	品名	VRAT-752ADR(V)	色	シルバー	125V-15A（2芯コンセント）
	ファン仕様	シロッコファン（排気タイプ）			
	部品	-			
		-			
		-			
		-			
		-			
設備仕様（上台）	照明ユニット	-			
	アイラック	-			
	電動昇降吊戸棚	KEL-C090D36-N			100V
	昇降棚	-			
エンドパネル	材質	ホーロー製	色	マットホワイトグレー	
		-			
		-			
天井幕板	品名	-			

■商品仕様書（周辺収納側）

品目	仕様		備考
周辺仕様	周辺扉カラー	マットホワイト・シルバー	
	周辺引手タイプ	レール引手タイプ	
	キッチンパネル	HDタイプ：シルバー・グリーン	
トールユニット	本体	-	
	底板	-	
	引出し	-	
	レール	-	
	丁番	-	
	耐震ラッチ	-	
	部品	-	
カウンターユニット	本体	-	
	底板	-	
	レール	-	
	丁番	-	
家電収納	本体	-	
	部品	-	
周辺カウンター	材質	-	
吊戸棚	本体	-	
	耐震ラッチ	-	
	部品	-	
設備仕様（上台）	アイラック	-	
エンドパネル	材質	-	
天井幕板	品名	-	


基本工事区分について

本説明書は、キッチンの本体組立・設置と関連工事（建設工事）である 大工工事、電気工事、ガス配管工事、管工事（給排水）などと区別して説明しています。

建設工事は関連する法令・規定に従って法的有資格者による工事が必要になります。

流通業者様からの発注で下請けとして本体の「取付・設置」を行う場合は、建設工事部分とキッチン本体「取付・設置」を区別して行ってください。

設置前工事、設置後工事の一部でも含む場合は、建設工事となります。

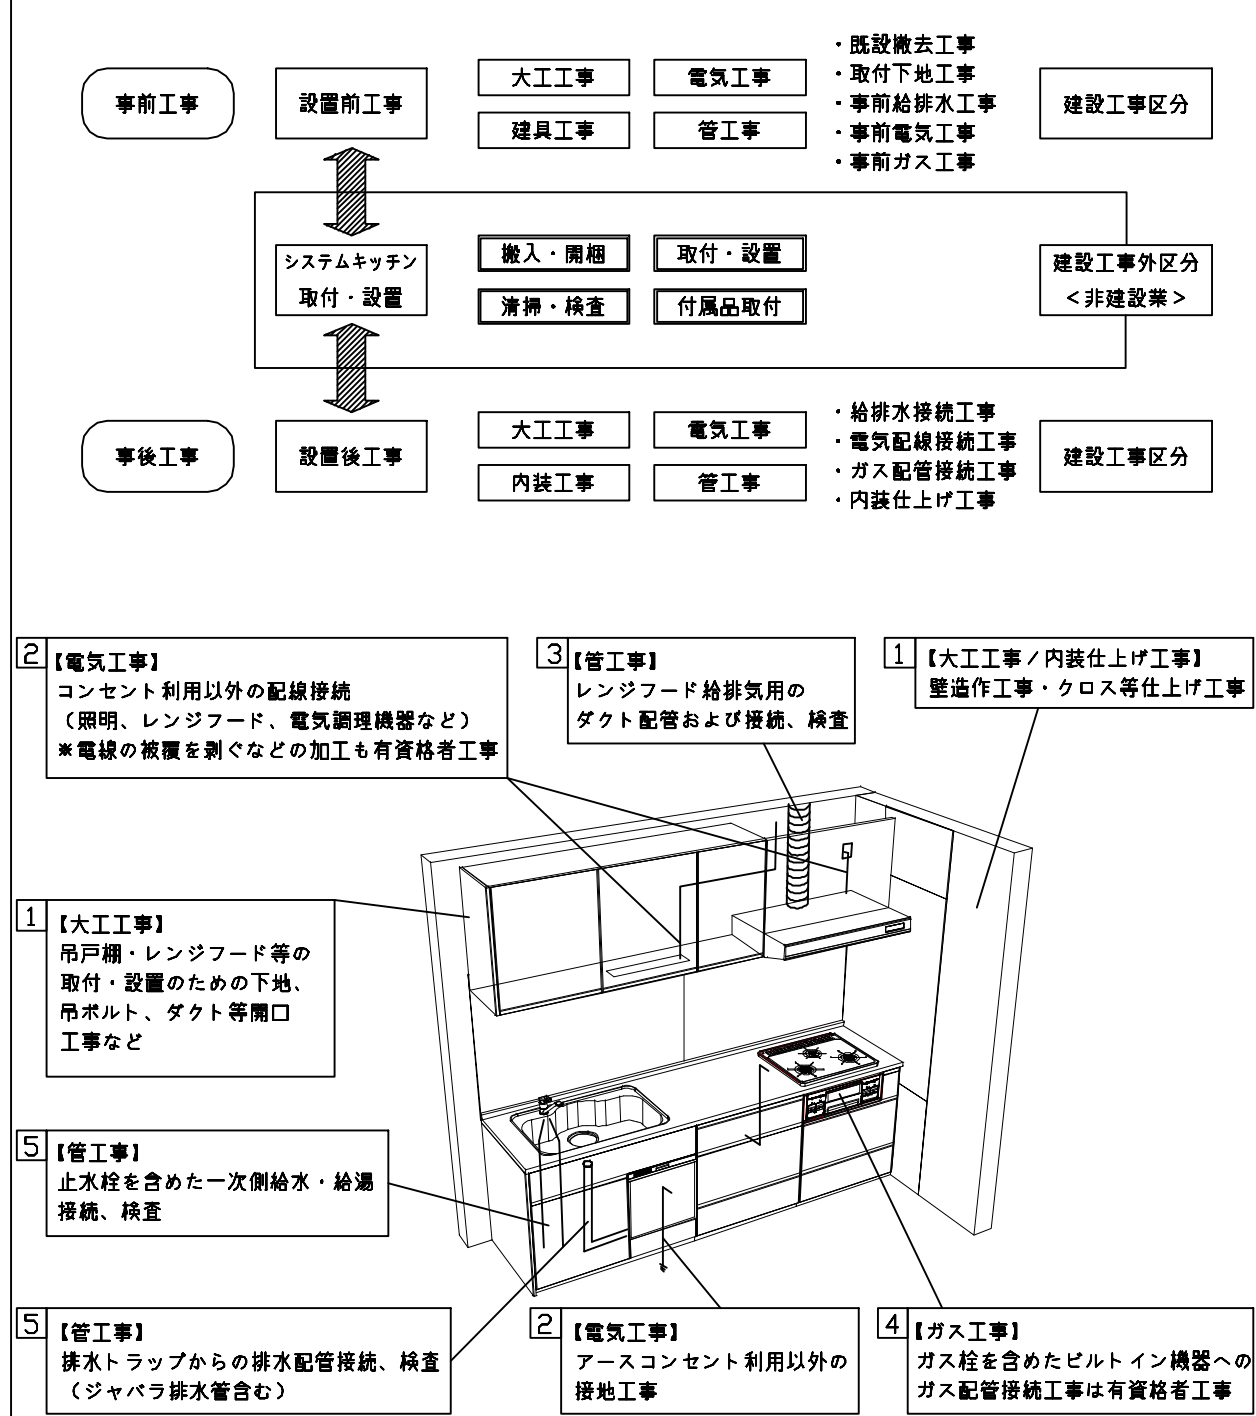

■システムキッチン 工事区分

参考：キッチン・バス工業会『工事区分ガイドライン』

工事区分	部位 (図)	業種区分	作業名称（区分）	建設工事			建設工事外		作業内容
				大工 工事	管 工事	電気 工事	設備・ガス機器設置	キッチン取付	
設置前工事	1 3	大工 管	外壁の開口工事	○	○				レンジフードのダクト用の建築壁の穴あけ工事
			建築壁の下地処理工事	○					ウォールキャビネット等の取付のための壁下地処理工事
			幕板取付壁下地処理工事	○					天井・壁等の幕板等取付のための下地処理工事
			アンカー、吊ボルト工事	○					吊戸棚、レンジフード等のアンカー、吊ボルト工事
			換気機器用ダクトの関連工事		○	○			建築物の事前ダクト配管等の工事
	2	電気	キッチンパネル下地処理工事	○					キッチンパネルを貼るための建築壁の下地処理工事
			レンジフードの電気工事			○			建築の屋内配線と配線器具（コンセント）工事
			I H調理機器の電気工事			○			I H調理機器専用の200Vの事前電気工事
			ウォールキャビネット部分の電気工事			○			照明器具等の電気工事
			電動昇降吊戸棚の電気工事			○			電動昇降吊戸棚の専用電源・アース工事
	4 5	ガス 管	食器洗い乾燥機の電源・アース工事			○			食器洗い乾燥機の専用電源・アース工事
			ガス調理機器のガス配管工事		○				ガス調理機器用の事前ガス配管工事
			排水配管の立上げ工事		○				キッチン排水用の所定位置への排水配管立上げ工事
			給水・給湯配管の立上げ工事		○				キッチン専用の所定位置への給水給湯配管立上げ工事
			食器洗い乾燥機の給排水配管工事		○				食器洗い乾燥機用の専用給水(給湯)・排水配管事前工事
システムキッチン 本体取付・設置		建設工事 外区分	キッチンパネルの取付 【注記 1】					☐	製品を加工して建築下地へ取付
			製品間のシリコン充填 【注記 2】					☐	製品間の隙間を仕上げる処理作業
			レンジフードの取付 【注記 1】					☐	本体及び化粧パネルを取付ける作業
			ウォールキャビネットの取付					☐	ウォールキャビネットを取付ける作業
			電動昇降吊戸棚の取付					☐	電動昇降吊戸棚を取付ける作業
			ベースキャビネット・ワークトップの取付					☐	ベースキャビネット・ワークトップの組立・調整して設置する作業
			排水部品の組立 【注記 3】				☐	☐	排水部品とシンクの組立
			水栓類の組立・ワークトップへの取付 【注記 1】					☐	水栓、浄水器同梱部材の組立（ワークトップへの取付）
			ビルトイン機器の取付 【注記 1】					☐	ビルトイン機器のキッチン本体への組込作業
			試運転・完成検査 【注記 4】					☐	完成後の試運転、性能確認検査
設置後工事	2 3	電気 管	ウォールキャビネット照明器具工事			○			事前配線の電源線と照明器具の接続、検査
			電気配線器具の取付			○			スイッチ、コンセント等の電気配線工事
			レンジフードとダクト接続工事		○				建築ダクトとレンジフードの接続、検査
	4	ガス	その他電化機器の工事			○			電化機器と電源線、アースの接続工事
			ガス調理機器のガス配管接続工事				☐		ガス調理機器とガス栓との接続工事（資格要）
	5	管	給水・給湯配管と水栓の接続工事		○				給水・給湯の一次側と水栓の接続、検査
			給水・給湯配管とオプション機器の接続工事		○				オプション機器と一次側給排水の接続、検査
			建築創排水配管への接続工事		○				キッチン排水配管と建築創排水配管の接続、検査

※【注記 1】原則、現場支給製品は支給側で取付実施とする

※【注記 2】当社製品間のみ実施する場合が多い。但し、現場により打合せにて作業範囲を決定する場合がある

※【注記 3】給排水配管の仕様や状況により、排水部品の組立作業範囲を打合せにて決定する

※【注記 4】製品の完成検査、試運転は、工事完成後に行う場合が多い。但し、原則、商品取付完了時に検査、試運転が可能な範囲のみキッチン設置者が実施する

- 必ずご確認ください。
- ・天井高さ、吊戸棚・レンジフード取付高さをご確認ください。

・《 》内寸法は参考寸法です。
- 設備図の見方、表示記号について
- ・寸法はキッチンパネル厚みとクリア寸法を含んでいません。

・KP：キッチンパネル

■吊戸棚取付注意事項


●吊戸棚の取付は、必ず商品同梱の専用ネジ（タッピンネジ4.5×60）を使用してください。

●固定下地は固定位置を中心に幅100mm以上、厚み12mm以上の十分な強度を持つ合板をお願いします。


- 必ずお読みください
- 1)以下の工事・部材は別途ご用意ください。
- ・周囲躯体、仕上げ、取付用下地工事

・ダクト工事、壁面開口、屋外化粧カバー取付等

・給排水配管、電気配線、ガス配管及び接続工事
- 2)本体の取付以外の関連工事は法的有資格者による工事が 필요합니다。
- ・大工工事、電気工事、ガス配管工事、管工事、建具工事等
- 3)キッチンパネルを設置する壁面下地は
 プラスターボード仕上げをお願いします。

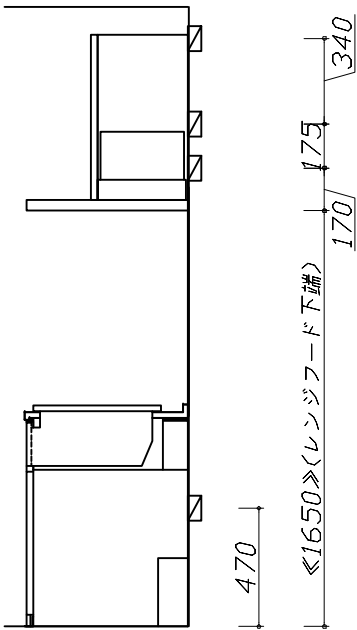

固定下地位置

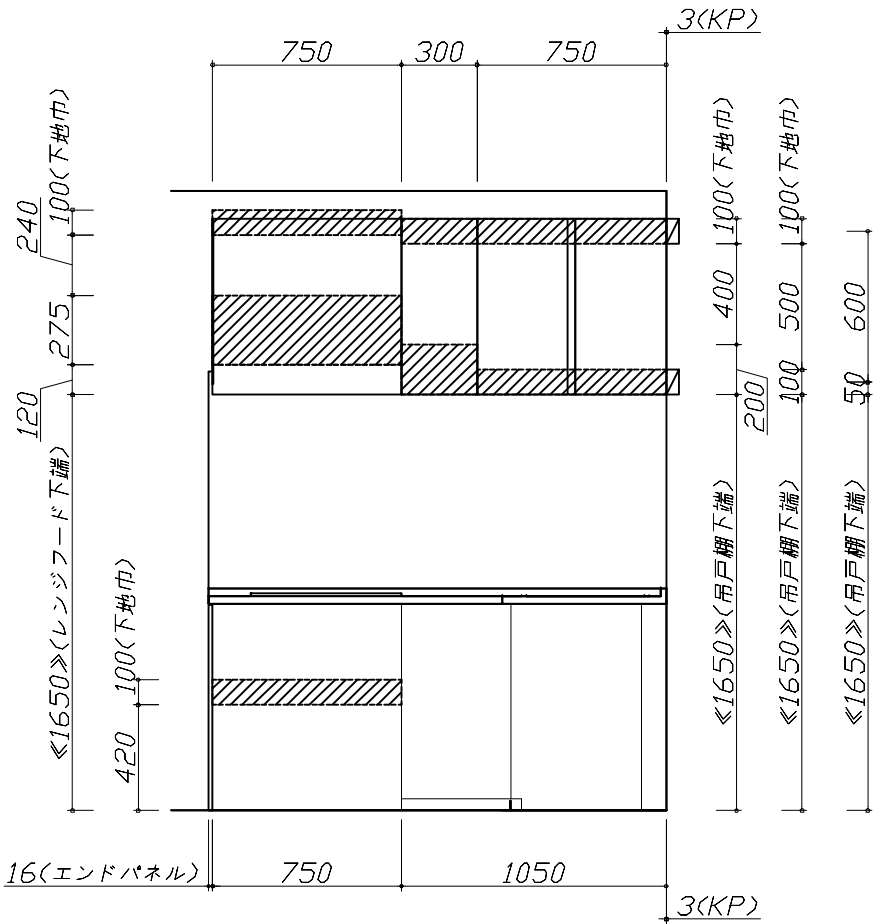

固定下地位置

Takara standard タカラスタンダード株式会社	現場名称： ★大阪ー大阪SR SK5様邸	ホーローシステムキッチン Treasia トレーシア	下地図 1	縮 尺： 1 / 30
	現場番号： C4529366	プラン番号： 1801A-2404-0228T	作成日： 2024年7月30日	
	大阪支社 販売課	担当営業 ：マツコトクレー	担当アドバイザー： SK5	

縮尺：A3サイズ等倍

■必ずご確認ください。

- ・天井高さ、吊戸棚・レンジフード取付高さをご確認ください。
- ・《 》内寸法は参考寸法です。

■設備図の見方、表示記号について

- ・寸法はキッチンパネル厚みとクリア寸法を含んでいません。
- ・KP：キッチンパネル

■吊戸棚取付注意事項

- 吊戸棚の取付は、必ず商品同梱の専用ネジ（タッピンネジ4.5×60）を使用してください。
- 固定下地は固定位置を中心に幅100mm以上、厚み12mm以上の十分な強度を持つ合板をお願いします。

■必ずお読みください


1)以下の工事・部材は別途ご用意ください。

- ・周囲躯体、仕上げ、取付用下地工事
- ・ダクト工事、壁面開口、屋外化粧カバー取付等
- ・給排水配管、電気配線、ガス配管及び接続工事


2)本体の取付以外の関連工事は法的有資格者による工事が必要になります。

- ・大工工事、電気工事、ガス配管工事、管工事、建具工事等

3)キッチンパネルを設置する壁面下地は
プラスターボード仕上げをお願いします。

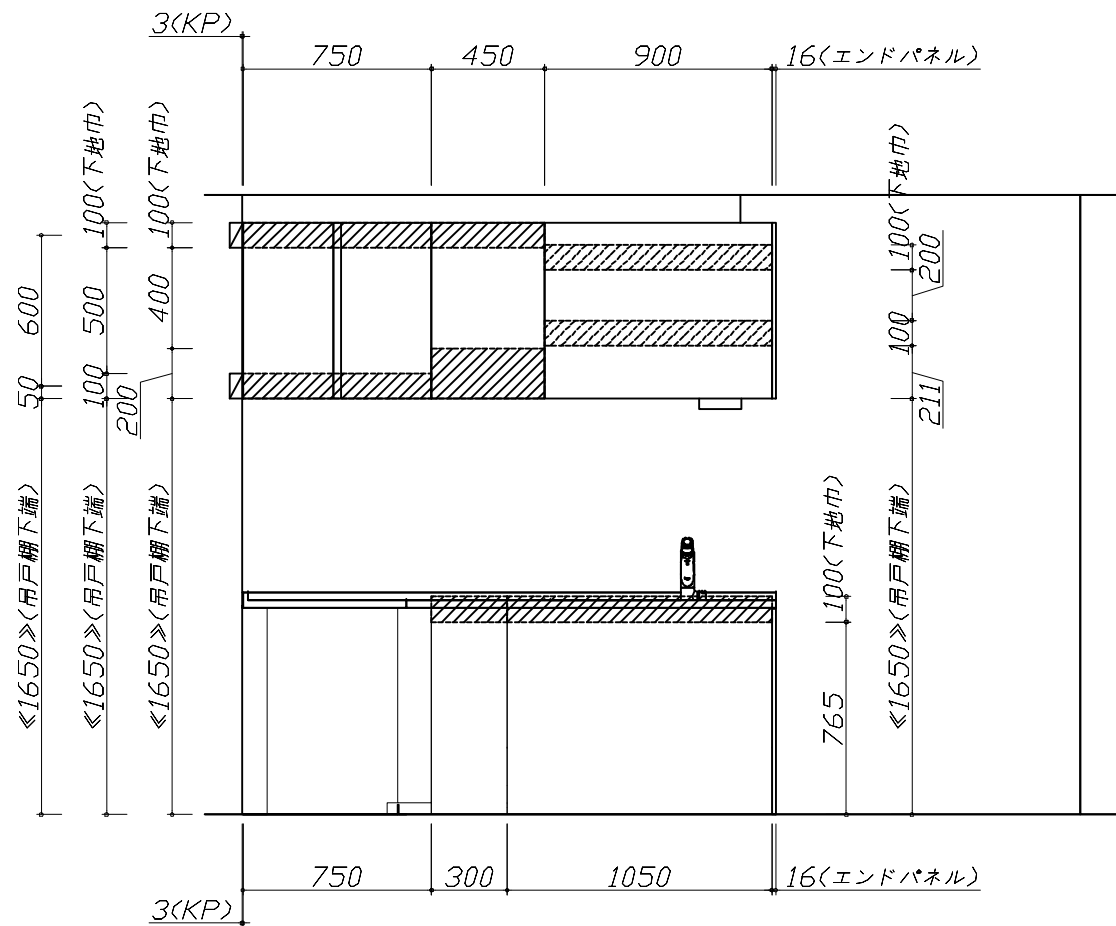

固定下地位置

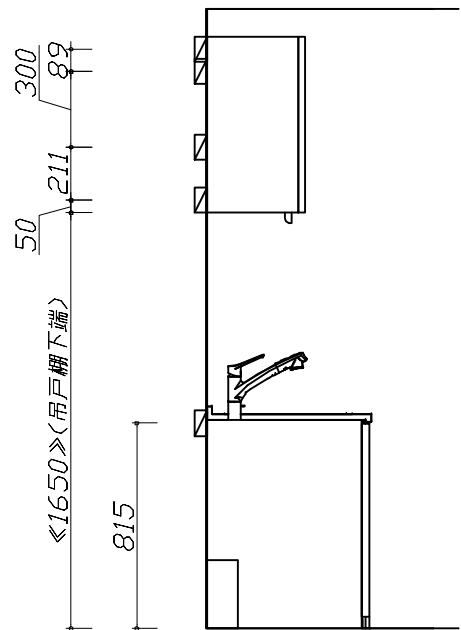


固定下地位置

Takara standard タカラスタンダード株式会社	現場名称： ★大阪ー大阪SR SK5様邸	ホーローシステムキッチン Treasia トレーシア	下地図 2	縮 尺： 1 / 30
	現場番号： C4529366	プラン番号： 1801A-2404-0228T	作成日： 2024年7月30日	
	大阪支社 販売課	担当営業 ： マット和イトクレ	担当アドバイザー： SK5	

- 必ずご確認ください。
- ・天井高さ、吊戸棚・レンジフード取付高さをご確認ください。

・《 》内寸法は参考寸法です。
- 設備図の見方、表示記号について
- ・寸法はキッチンパネル厚みとクリア寸法を含んでいません。

・KP：キッチンパネル

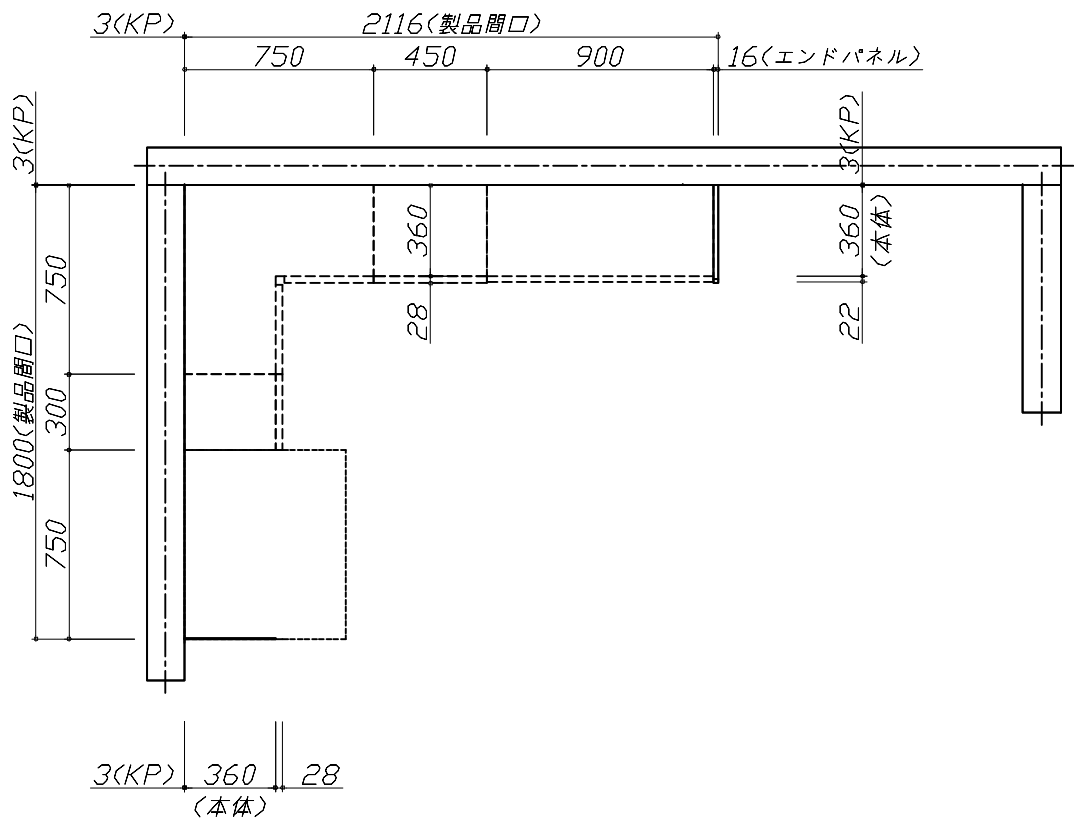

上台伏せ図

Takara standard タカラスタンダード株式会社	現場名称： ★大阪ー大阪SR SK5様邸	ホーローシステムキッチン Treasia トレーシア	下地図 3	縮 尺： 1 / 30
	現場番号： C4529366	プラン番号： 1801A-2404-0228T	作成日： 2024年7月30日	
	大阪支社 販売課	担当営業： マット和イトクレ	担当アドバイザー： SK5	

縮尺：A3サイズ等倍

■必ずご確認ください。

- ・天井高さ、吊戸棚・レンジフード取付高さをご確認ください。
- ・◀ ▶内寸法は参考寸法です。

■設備図の見方、表示記号について

- ・寸法はキッチンパネル厚みとクリア寸法を含んでいません。
- ・KP：キッチンパネル

■設備記号

記号	記号の意味	記号	記号の意味
○	給水位置	⊖	コンセント位置
●	給湯位置	⊖E	7-ス付コンセント位置
⦶	排水位置	⊖ET	7-スターミナル付コンセント位置
Ⓢ	ガス配管位置	㌿	電源取出位置
Ⓜ	電源位置		

□□□□：点検口


■必ずお読みください

1)以下の工事・部材は別途ご用意ください。

- ・周囲躯体、仕上げ、取付用下地工事
- ・ダクト工事、壁面開口、屋外化粧カバー取付等
- ・給排水配管、電気配線、ガス配管及び接続工事

2)本体の取付以外の関連工事は法的有資格者による工事が必要になります。

- ・大工工事、電気工事、ガス配管工事、管工事、建具工事等

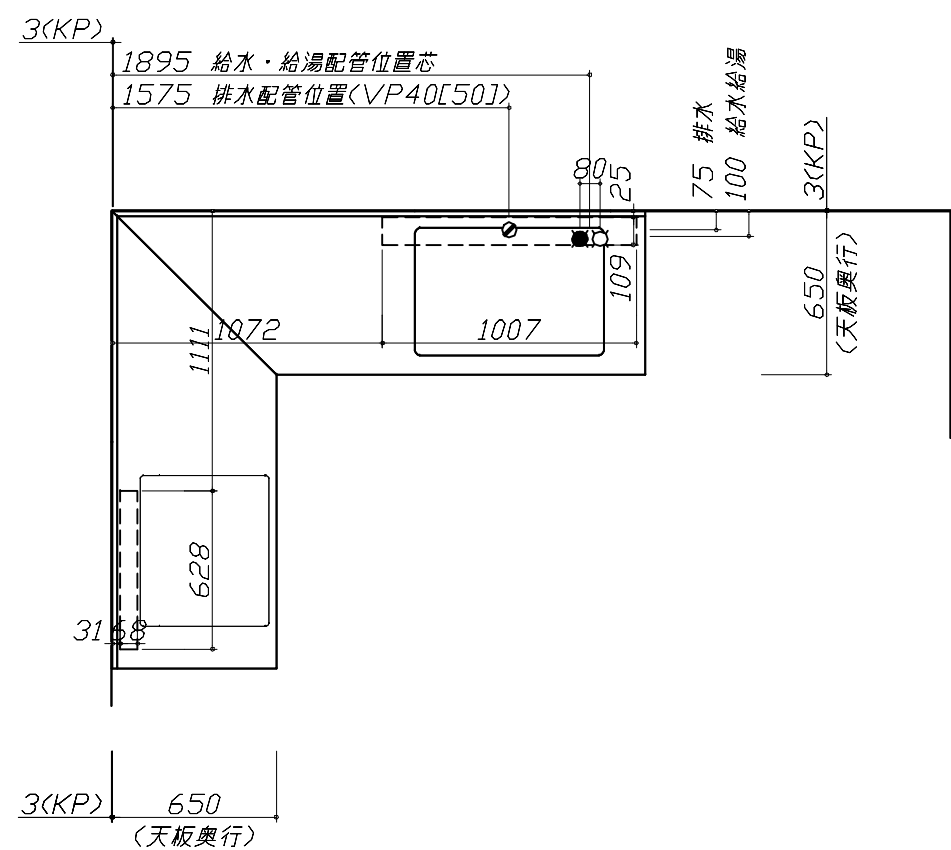

Takara standard タカラスタンダード株式会社	現場名称： ★大阪ー大阪SR SK5様邸	ホーローシステムキッチン Treasia トレーシア	設備図 1	縮 尺： 1 / 30
	現場番号： C4529366	プラン番号： 1801A-2404-0228T	作成日： 2024年7月30日	
	大阪支社 販売課	担当営業： マット和什クレ-	担当アドバイザー： SK5	

縮尺：A3サイズ等倍

■必ずご確認ください。

・天井高さ、吊戸棚・レンジフード取付高さをご確認ください。

・《 》内寸法は参考寸法です。

■設備図の見方、表示記号について

・寸法はキッチンパネル厚みとクリア寸法を含んでいません。

・KP：キッチンパネル

■必ずお読みください

1)以下の工事・部材は別途ご用意ください。

・周囲躯体、仕上げ、取付用下地工事

・ダクト工事、壁面開口、屋外化粧カバー取付等

・給排水配管、電気配線、ガス配管及び接続工事

2)本体の取付以外の関連工事は法的有資格者による工事が必要になります。

・大工工事、電気工事、ガス配管工事、管工事、建具工事等


■設備記号

記号	記号の意味	記号	記号の意味
○	給水位置	⊖	コンセント位置
●	給湯位置	⊖E	7-ス付コンセント位置
⦶	排水位置	⊖ET	7-スターミナル付コンセント位置
Ⓢ	ガス配管位置	㌒	電源取出位置
Ⓢ	電源位置		

□□□□：点検口

■機器類電源詳細

1	IHヒーター用電源	30A-250V 単相200Vコンセント 消費電力5800W	Ⓢ
2	レンジフード用電源	15A-125V E付埋込コンセント 消費電力145W	⊖E

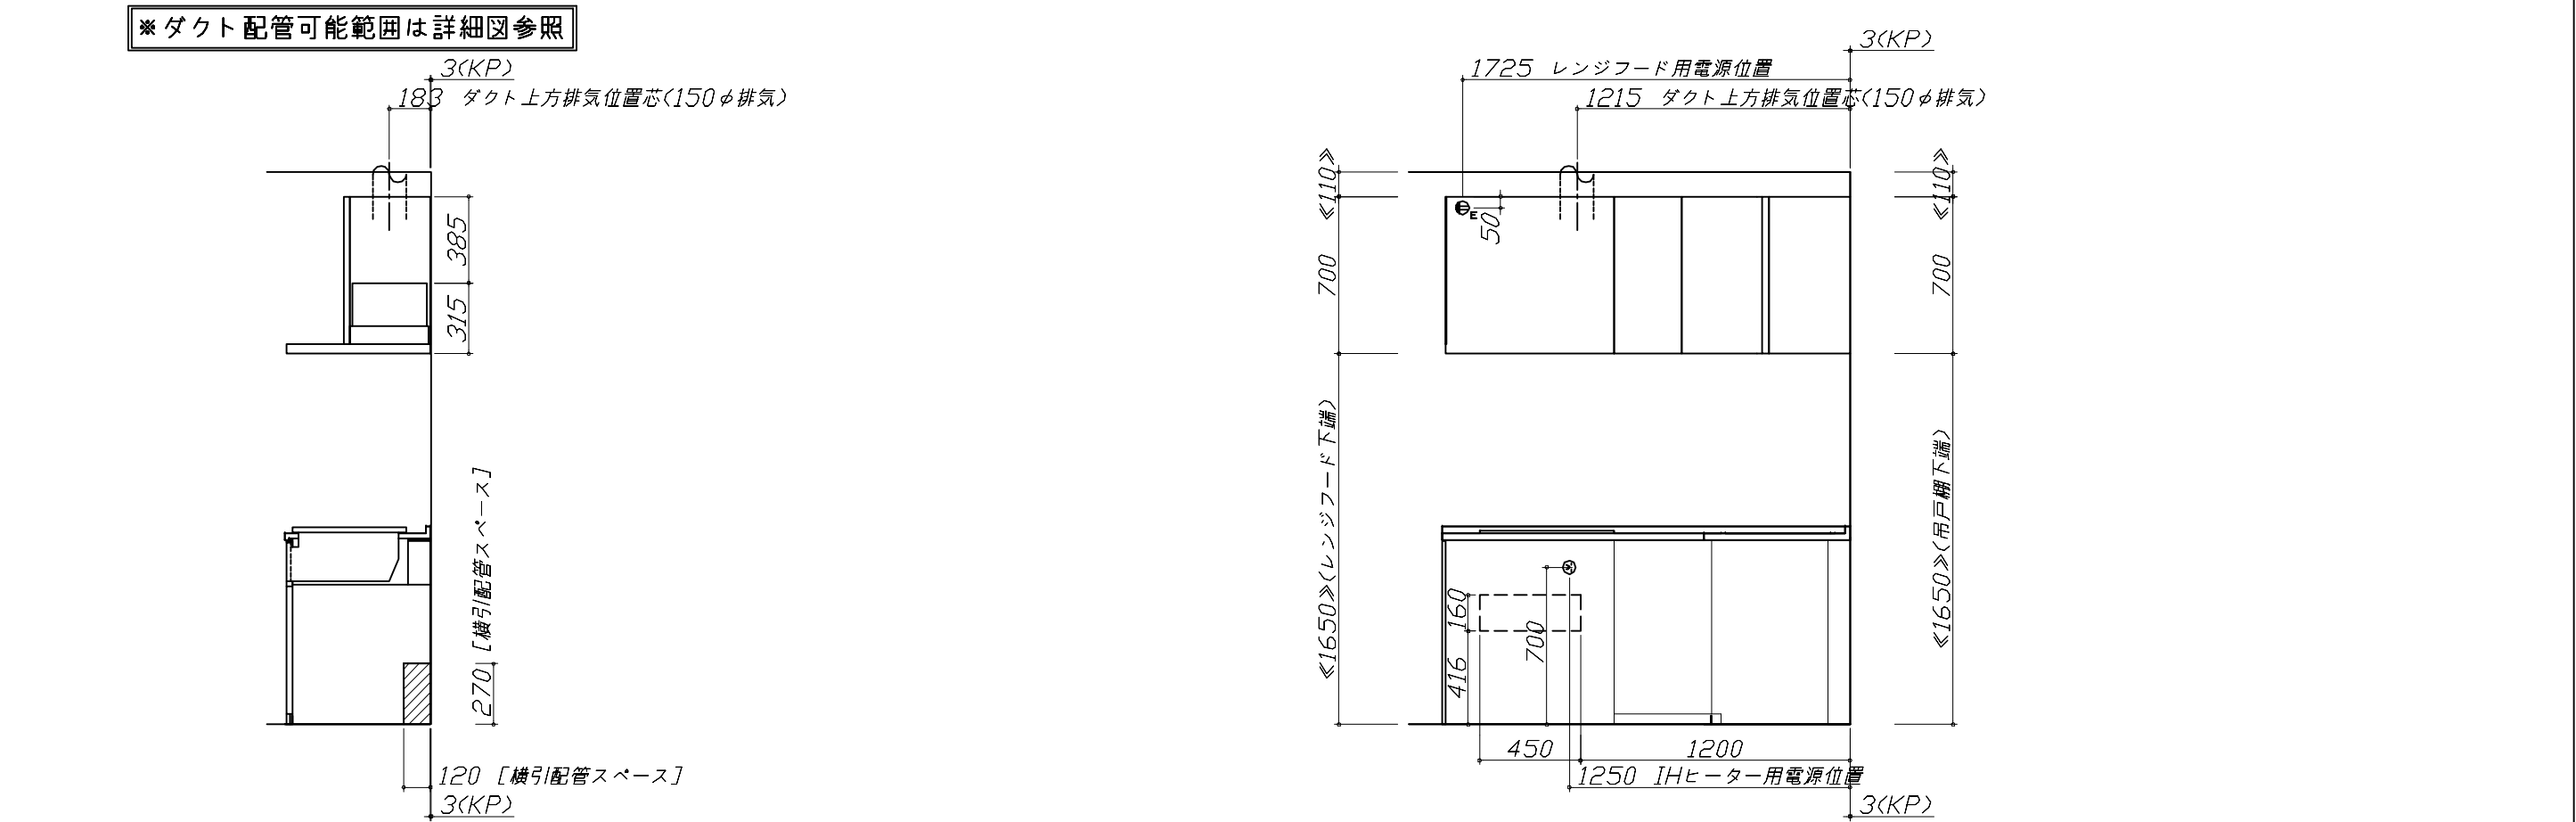

■必ずご確認ください。

- ・天井高さ、吊戸棚・レンジフード取付高さをご確認ください。
- ・《 》内寸法は参考寸法です。

■設備図の見方、表示記号について

- ・寸法はキッチンパネル厚みとクリア寸法を含んでいません。
- ・KP：キッチンパネル

■設備記号			
記号	記号の意味	記号	記号の意味
○	給水位置	⊖	コンセント位置
●	給湯位置	⊖E	アース付コンセント位置
⊘	排水位置	⊖ET	アース・ミナル付コンセント位置
⊙	ガス配管位置	g	電源取出位置
⊕	電源位置		

[]：点検口

■必ずお読みください



1)以下の工事・部材は別途ご用意ください。

- ・周囲躯体、仕上げ、取付用下地工事
- ・ダクト工事、壁面開口、屋外化粧カバー取付等
- ・給排水配管、電気配線、ガス配管及び接続工事

2)本体の取付以外の関連工事は法的有資格者による工事的になります。

- ・大工工事、電気工事、ガス配管工事、管工事、建具工事等

■機器類電源詳細			
1	電動昇降吊戸棚用電源アース	100V・コード必要長さ1m	g

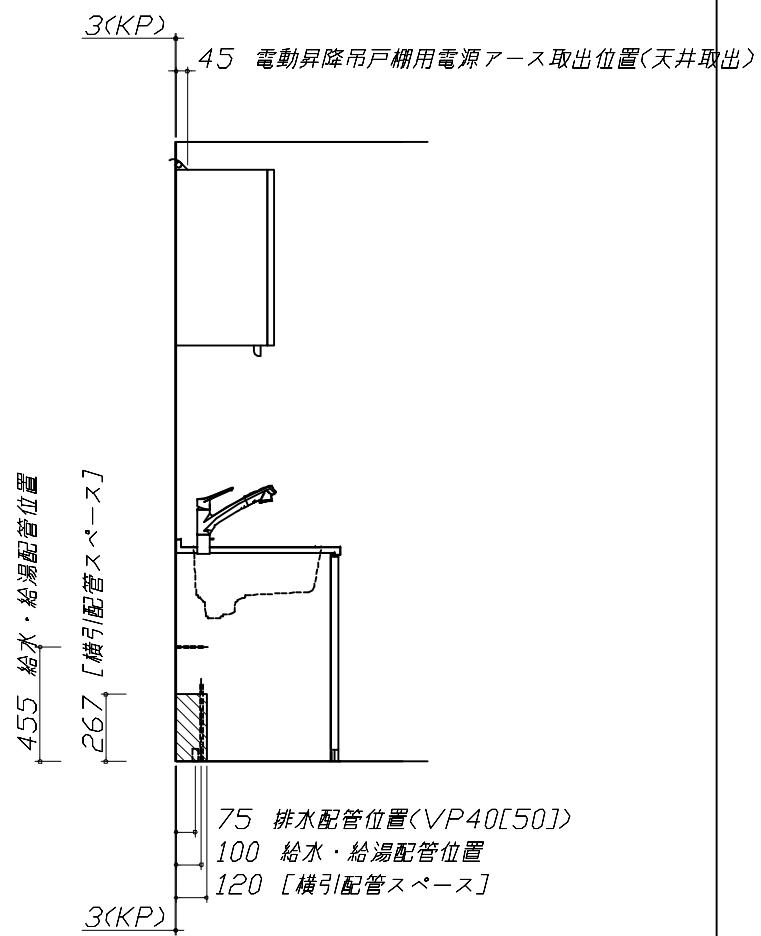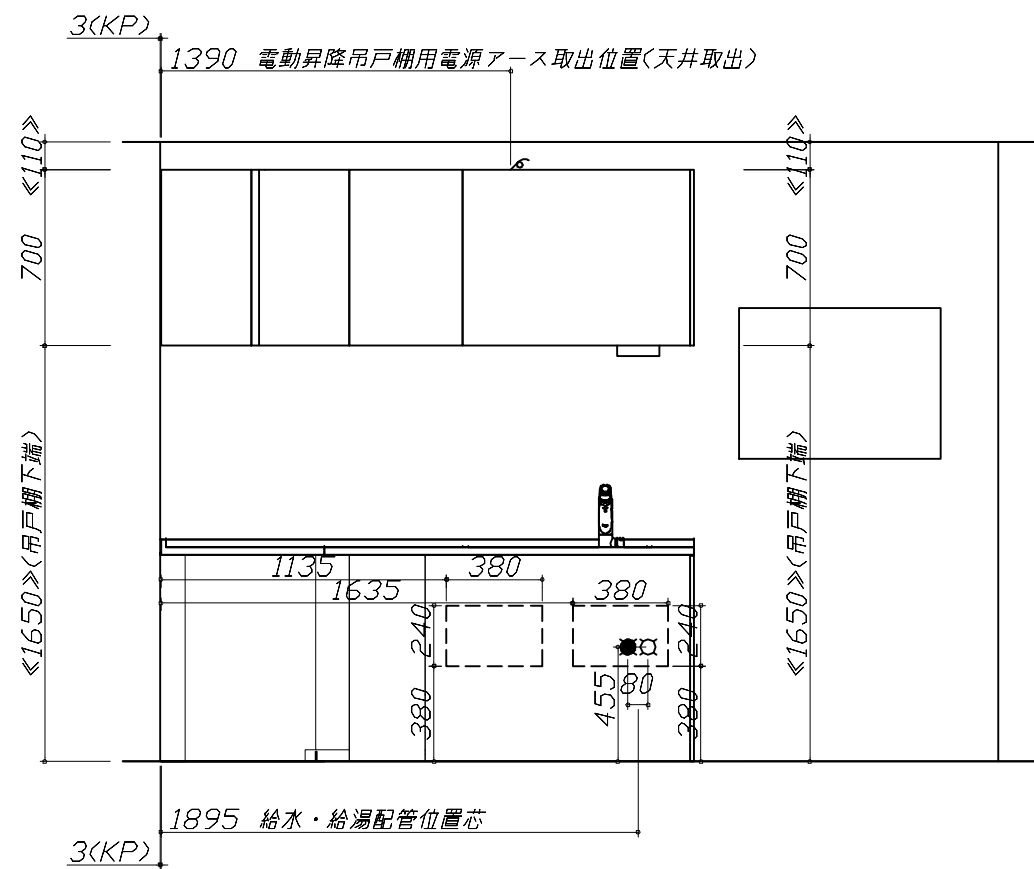


Takara standard タカラスタンダード株式会社	現場名称： ★大阪ー大阪SR SK5様邸	ホーローシステムキッチン Treasia トレーシア	設備図 3	縮 尺： 1 / 30
	現場番号： C4529366	プラン番号： 1801A-2404-0228T	作成日： 2024年7月30日	
	大阪支社 販売課	担当営業： マット和イトクレ	担当アドバイザー： SK5	

縮尺：A3サイズ等倍

人大シンク給水排水配管例図

給水給湯壁出し配管の場合
止水栓位置にアングル止水栓を取り付けてください。
(止水栓は別途)

管工事

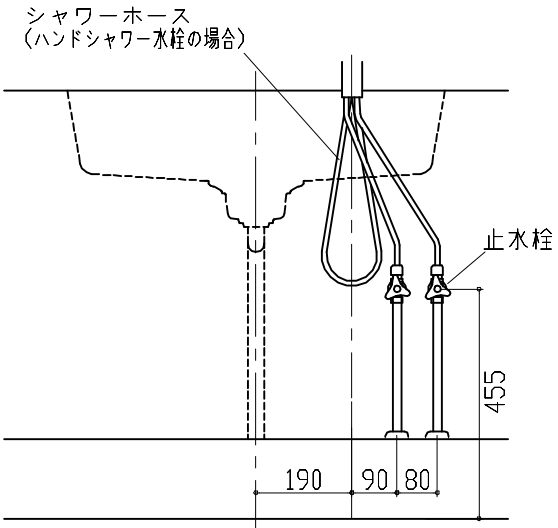


レンジフード詳細図

<VRAT-752 R排气>

ホーロー前面パネルタイプ

後方および左右排気口位置はVMH丸アケ金具L使用時の寸法です。
アルミダクト使用時の排気位置はダクト配管可能範囲を参照ください。
実際の排気用接続部品の開口部寸法はφ148です。

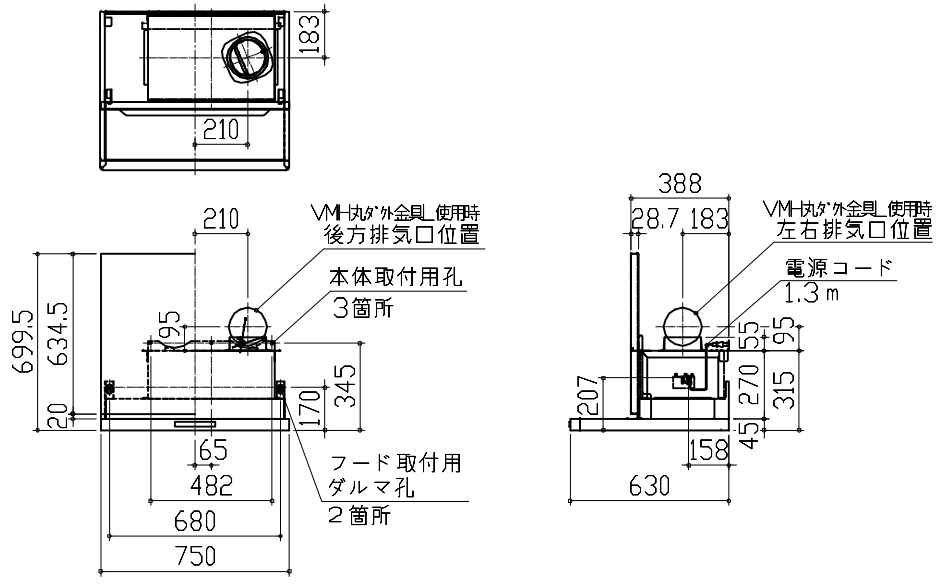


消費電力：145W

電動昇降吊戸棚 電気配線参考図

<KEL-C090D36>

電源・アース線取込位置

*天井面の左記の位置に取出口を設け、
電源コード及びアース線（棒端子付）
を約1m引出してください。

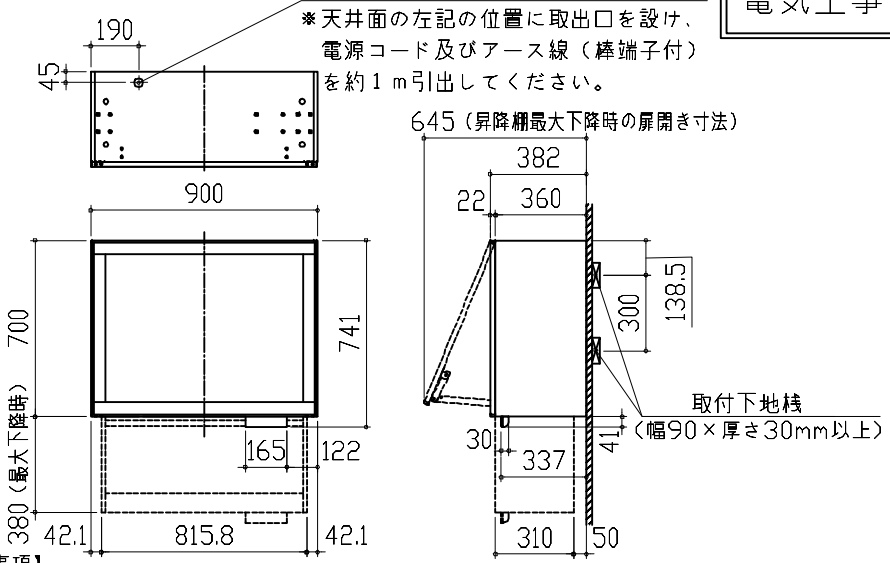

【注意事項】
●製品天面と天井の周は20mmあけてください。壁に取付ける際少しあげて取付金具に設置します。
●シンク上部設置時、水柱との干渉を防ぐため離隔距離が必要です(下表参照)

水栓機種	天板から電動昇降棚(底部)まで必要な離隔距離
KM708GT(C)、KM6061ETK(C) KM6071ETK(C)、KM6071ECM5TK(C)	80cm
その他	70cm


消費電力：310W

電気配線例図

<CS-T321HNSRT>

電源は200V30A以上の専用回路を設けてください。

電気工事

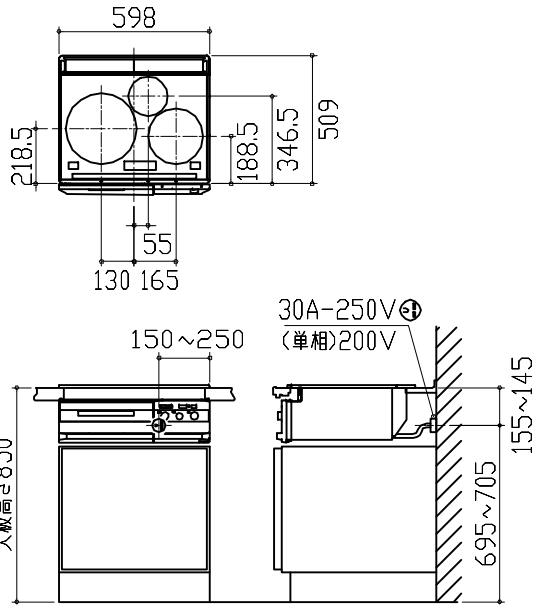


消費電力：5800W

レンジフード詳細図 ダクト配管可能範囲

<VRAT 風圧シャッター R排气>


管工事

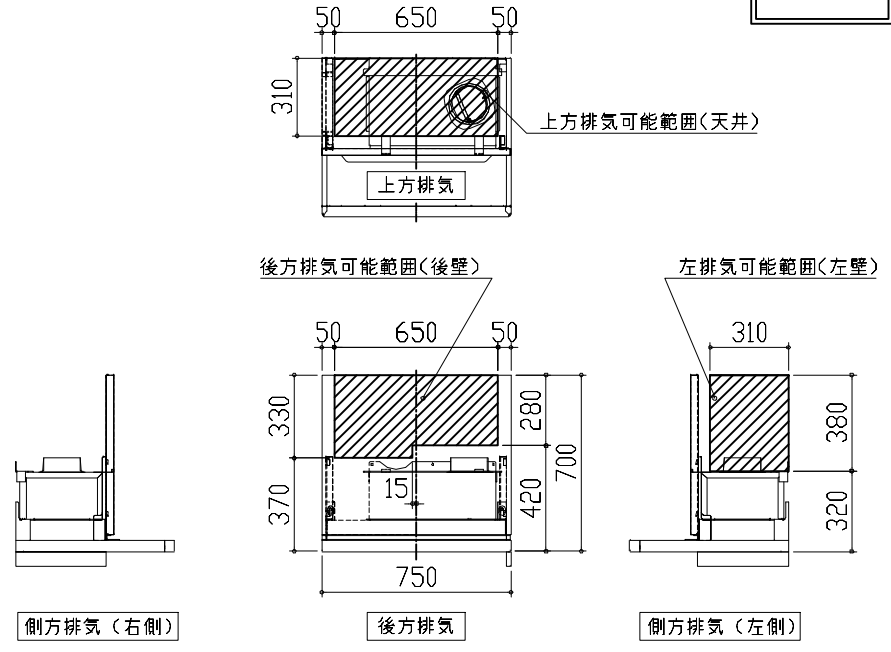

注)
●本図はアルミダクトφ150を使用した場合の配管可能範囲である。
断熱材を取付ける場合は厚みを考慮すること。
●リフォーム時など、既設の壁排気口を利用する場合、P変換アタッチメント(別売)を使用すること。

横引配管有効寸法 詳細図

【調理キャビネット】

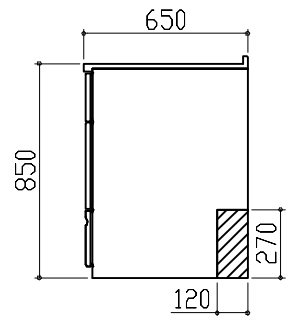

足元スライドたっぷり収納タイプ

Takara standard

タカラスタンダード株式会社

現場名称： ★大阪ー大阪SR SK5様邸

現場番号： C4529366

大阪支社 販売課

ホーローシステムキッチン Treasia トレーシア

プラン番号： 1801A-2404-0228T




担当営業： マット和代ケレー

詳細図 1

作成日： 2024年7月30日

担当アドバイザー： SK5

縮 尺： FREE

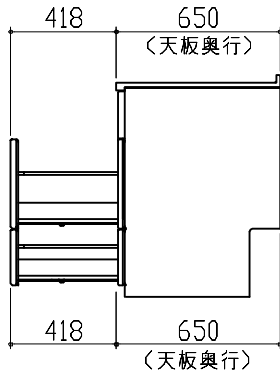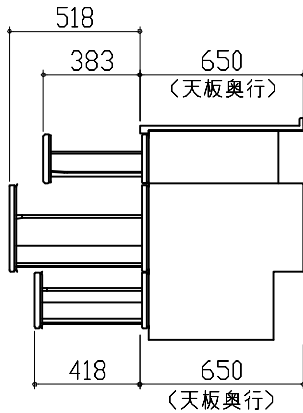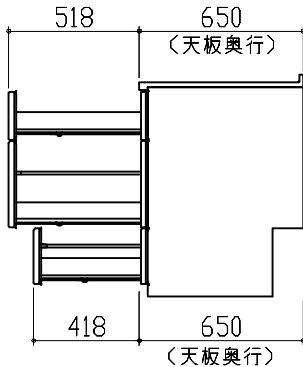キャビネット引出寸法 詳細図		キャビネット引出寸法 詳細図				
【シンクキャビネット】		【コンロキャビネット】				
						
キャビネット引出寸法 詳細図						
【調理キャビネット】						
						
Takara standard タカラスタンダード株式会社	現場名称： ★大阪ー大阪SR SK5様邸		ホーローシステムキッチン Treasia トレーシア	詳細図 2	縮 尺： FREE	
	現場番号： C4529366		プラン番号： 1801A-2404-0228T	作成日： 2024年7月30日		
	大阪支社 販売課		担当営業 ： マット和井ケレ-	担当アドバイザー： SK5		