

ホーローシステムキッチン 御見積書

御名前 ★大阪-大阪SR SK16 様

業者 様

商品名 LEMURE レミュー

作成日 2025年4月1日
プラン番号 1801A-2504-0004T
現場番号 C4529491

タカラスタANDARD株式会社
◆大阪支社 販売課
大阪府東大阪市長田東2丁目4番33号
TEL 06-6746-6815 / FAX 06-6746-6805

◆大阪ショールーム
TEL 06-6746-2311 / FAX 06-6746-1246

商品
御見積金額 ￥2,057,200 (税込 ￥2,262,920)

()内の価格は税込価格<税率10%>を表示しています。

《参考》別途 商品組付費 ￥196,000 (税込 ￥215,600)

- ※ 商品御見積金額には商品組付費は含まれておりません。
- ※ 商品組付費には配送・搬入・商品組付等の費用を含んでいます。
- ※ 商品組付費は現場の状況により変動する事があります。
又、給水・給湯・ガス・ダクト・電気等の接続工事は含まれておりません。

◆ 御見積仕様 ★ 御見積のカラー表示は参考です。最終発注時には必ず御確認下さい。

《キッチン》

キッチン本体サイズ	I型255cm
天板高さ	85cm
扉カラー	ピンテージアイアン・引手ブラック
キャビネットカラー	ブラック
キッチンパネル	HDタイプ:チェッホストーンダーク
引手タイプ	ハントル引手タイプ
ワークトップ材質	アクリル人造大理石(ハイグレード)
カラー	スミグレー
水栓	ハンドシャワー水栓
食器洗い乾燥機	シンク下設置間口45cmタイプ
加熱機器	60cmハイパーガラスコートトップガスコンロ
レンジ機器	なし
ガス種	13A

担当営業	担当アドバイザー	プラン作成者
ピンテージアイアン	SK16	瀬川

◆ 備考

◆ 御確認事項

上記商品ご発注の際は、右枠内にユーザー様もしくは元請業者様の捺印が必要です。
発注後の仕様・カラー変更は出来かねますのでご確認の上捺印宜しくお願い致します。
この御見積書の有効期間は30日間です。
マンション現場においてエレベーターで搬入できない場合は別途費用が必要になります。
設置場所まで距離や高さがかなりある場合は、別途費用が必要になります。

No.*

御名前 ★大阪-大阪SR SK16

様

現場番号	C4529491	プラン番号	1801A-2504-0004T	作成日	2025/4/1
------	----------	-------	------------------	-----	----------

御見積明細 キッチン

★ 御見積のカラー表示は参考です。最終発注時には必ず御確認下さい。

NO	商品名	仕様	品番	数量	単価	金額
1	人造大理石ワークトップ(ハイグレード・薄型)	ユーティリティシンクE	ZカIS255 TAR子-K	1	303,000	303,000
2	シンクキャビネット	足元スライド・シンク下食洗、フロントポケット、うちにもホーロートレイ	F-RRVR105PR5(LJGKPQ	1	314,500	314,500
3	食器洗い乾燥機	引出し式(ブラック色)	EW-45M3BMT	1	151,000	151,000
	食器洗い乾燥機用前面パネル	扉同色	P-DWM45LS (JG N	1	21,500	21,500
4	調理台キャビネット	足元スライド(3段引出、インナーケース、インナースライド)	F-TGVM075TR5(LJGKPQ	1	195,000	195,000
5	コンロ用キャビネット	足元スライド、ミキリ対応	F-KTVM075IL5(LJGKPQ-1	1	162,000	162,000
6	水栓	エコタイプハンドシャワー水栓	KM6101ETK	1	61,000	61,000
7	ガス加熱機器(ハイパ-ガラスコート)	両面焼き	TAF890W-U60CK	1		
	ガス加熱機器(本体)	ブラック、オープン非接続	TAF890W-U60C 1213	1	186,000	186,000
	ガス加熱機器(トッププレート)	クリアパールブラック	T890-U60TP-CKN	1	37,000	37,000
【ベースキャビネット小計】				10		1,431,000
8	ウォールキャビネット	スイングアップ、下部フラップ、ブラック	W-VFBA165FR (L)FKBQ	1	97,500	97,500
	ウォールキャビネット	スイングアップ、上段吊戸、耐震ラッチ付、扉ソフトクローズ	W-U A090 -PSLJGKNQ	1	71,500	71,500
	ウォールキャビネット	スイングアップ、上段吊戸、耐震ラッチ付、扉ソフトクローズ	W-U A075 -PSLJGKNQ	1	68,000	68,000
9	照明ユニット	センサータイプ、9W(LED仕様)、ブラック	KLD-D060LN	1	21,500	21,500
10	レンジフード(本体)	シロッコファン、ステンレス、加熱機器連動	VRAS-E902ADRN	1	126,500	126,500
	レンジフード用前面パネル	扉同色	VZP-90-655HN(JG)	1	18,500	18,500
11	エンドパネル	奥行65cmキャビネット(薄天板)用	EP-XNU-85 (LJGKN	1	21,500	21,500
12	エンドパネル	ウォールミドル、電動昇降、VUSVDS用	EP-WM (LJGKN	1	15,000	15,000
13	ラ・クックグラン	トリュフブラウン	PGDL-50BM(T)	1	10,500	10,500
14	間仕切り名人(デラックスタイプ)	ABタイプ、間口36cm用	MGマジキリAB360-520	1	13,000	13,000
15	間仕切り名人(デラックスタイプ)	ASタイプ	MGマジキリAS240-420	4	5,000	20,000
16	間仕切り名人(デラックスタイプ)	APタイプ、内引出用	MGマジキリAP030-410U	2	2,500	5,000
17	かくせるホーローボックス	間口75cm用	ヒドラウHS- 75N	1	7,000	7,000
18	かくせるホーローボックス	間口73cm用	ヒドラウHS- 73N	1	7,000	7,000
19	水切りプレート	ユーティリティシンクE用	SK ミス`キリプレートUSE	1	4,500	4,500
20	水切りプレート	ユーティリティシンクE用	ミドル ミス`キリプレートUSE	1	6,000	6,000
21	まな板	ユーティリティシンクE用	マナイタUSE-1	1	7,000	7,000
22	ゴミポケット	ユーティリティシンクE用	ゴミポケットUSE	1	7,500	7,500
23	前台輪カバー		P-DC105 -5(K)	1	4,000	4,000
24	前台輪カバー		P-DC075 -5(K)	1	3,500	3,500

御名前 ★大阪-大阪SR SK16 様

現場番号	C4529491	プラン番号	1801A-2504-0004T	作成日	2025/4/1
------	----------	-------	------------------	-----	----------

御見積明細 キッチン

★ 御見積のカラー表示は参考です。最終発注時には必ず御確認下さい。

NO	商品名	仕様	品番	数量	単価	金額
25	前台輪カバー		P-DC073 -5(K)	1	3,500	3,500
26	施工部材		シリコン(ブラック)	2	1,000	2,000
キッチン合計				37		¥1,971,500

御見積明細 キッチンパネル

NO	商品名	仕様	品番	数量	単価	金額
1	ホーローキッチンパネルHDタイプ	フロントパネル120、チェッポストーンダーク	PZFN-120 (QPQ)	1	16,800	16,800
2	ホーローキッチンパネルHDタイプ	サイドパネル、チェッポストーンダーク	PZS-90 (QPQ)	1	30,400	30,400
3	ホーローキッチンパネルHDタイプ	窓パネル185、チェッポストーンダーク	PZW -185 (QPQ)	2	14,700	29,400
4	パネル施工キット	シリコン色(アンバー)	パネルセコウキットS(B)-1	1	5,700	5,700
5	KP用エッジセット	樹脂製(U型入り)、チャコールグレー	KPEッジセットJ-U(CG)-2	1	3,400	3,400
キッチンパネル合計				6		¥85,700

商品総合計	43	¥2,057,200
-------	----	------------

※ 御見積明細の価格には消費税は含まれておりません。別途消費税が必要となります。

《参考》別途 商品組付費

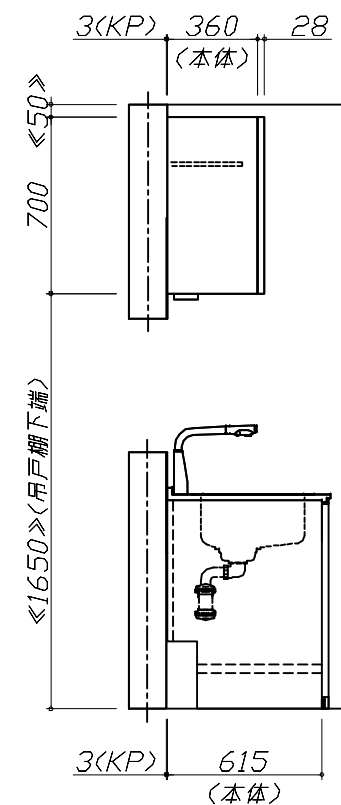
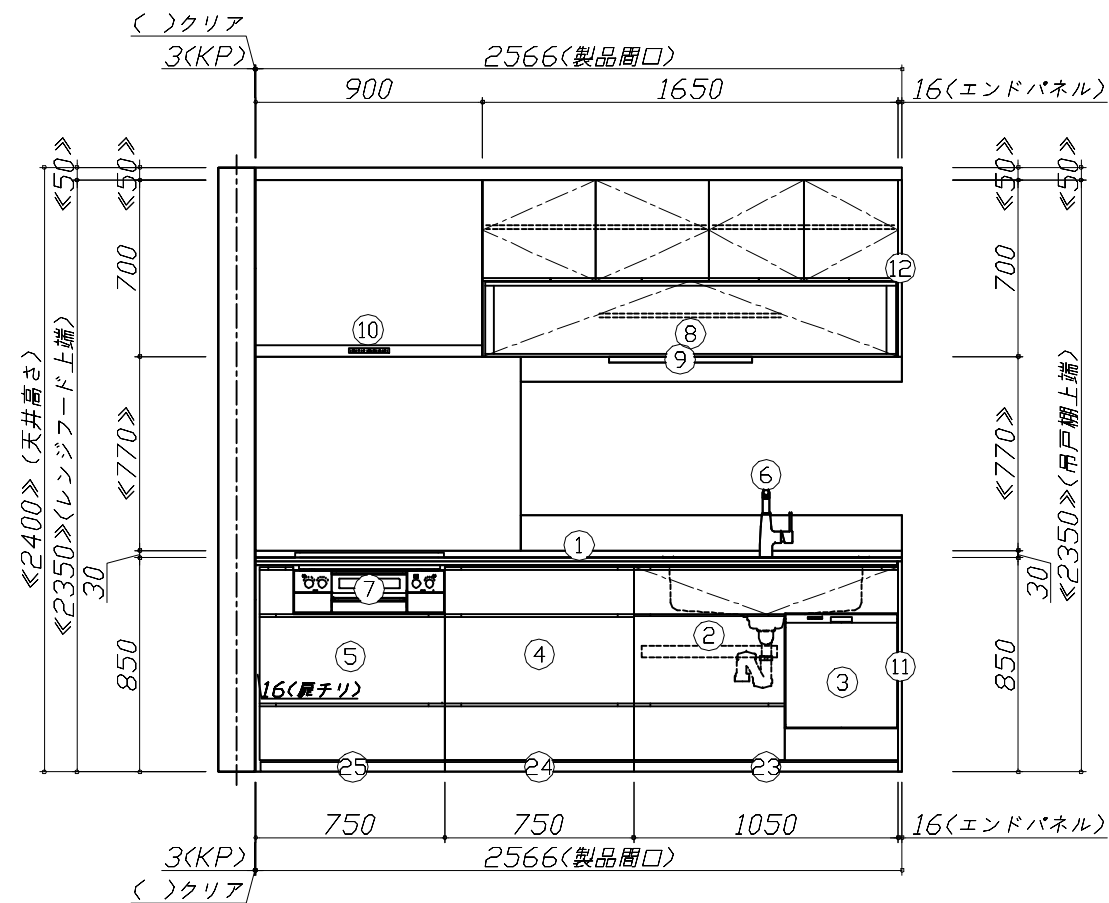
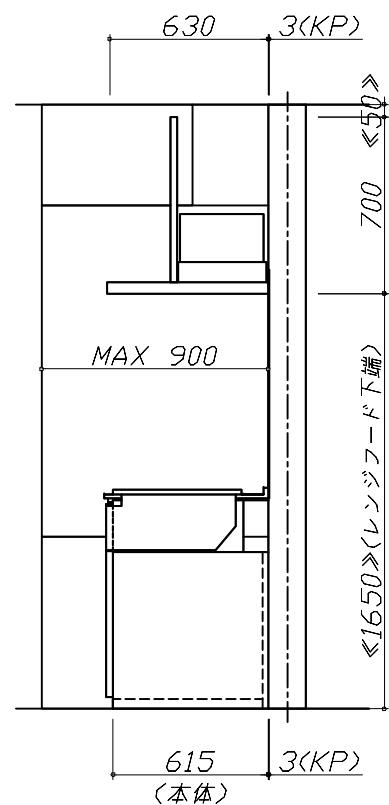
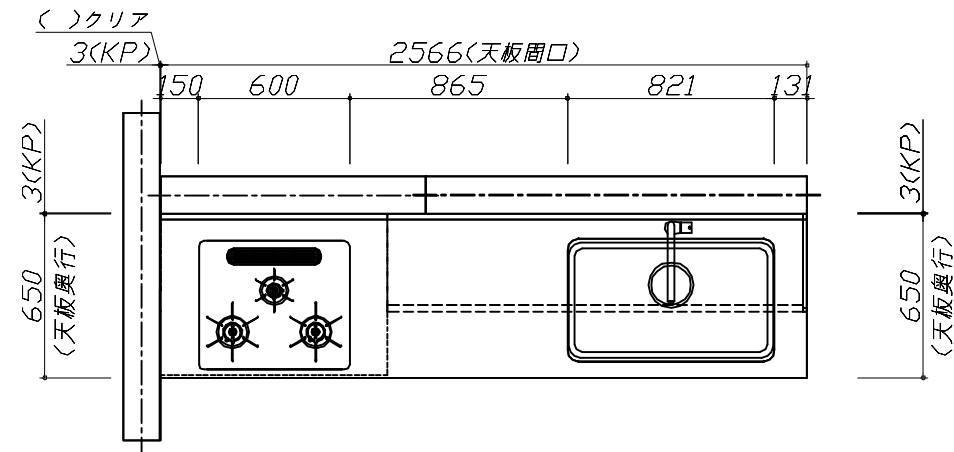
キッチン商品組付費 ¥161,000 (税込 ¥177,100)

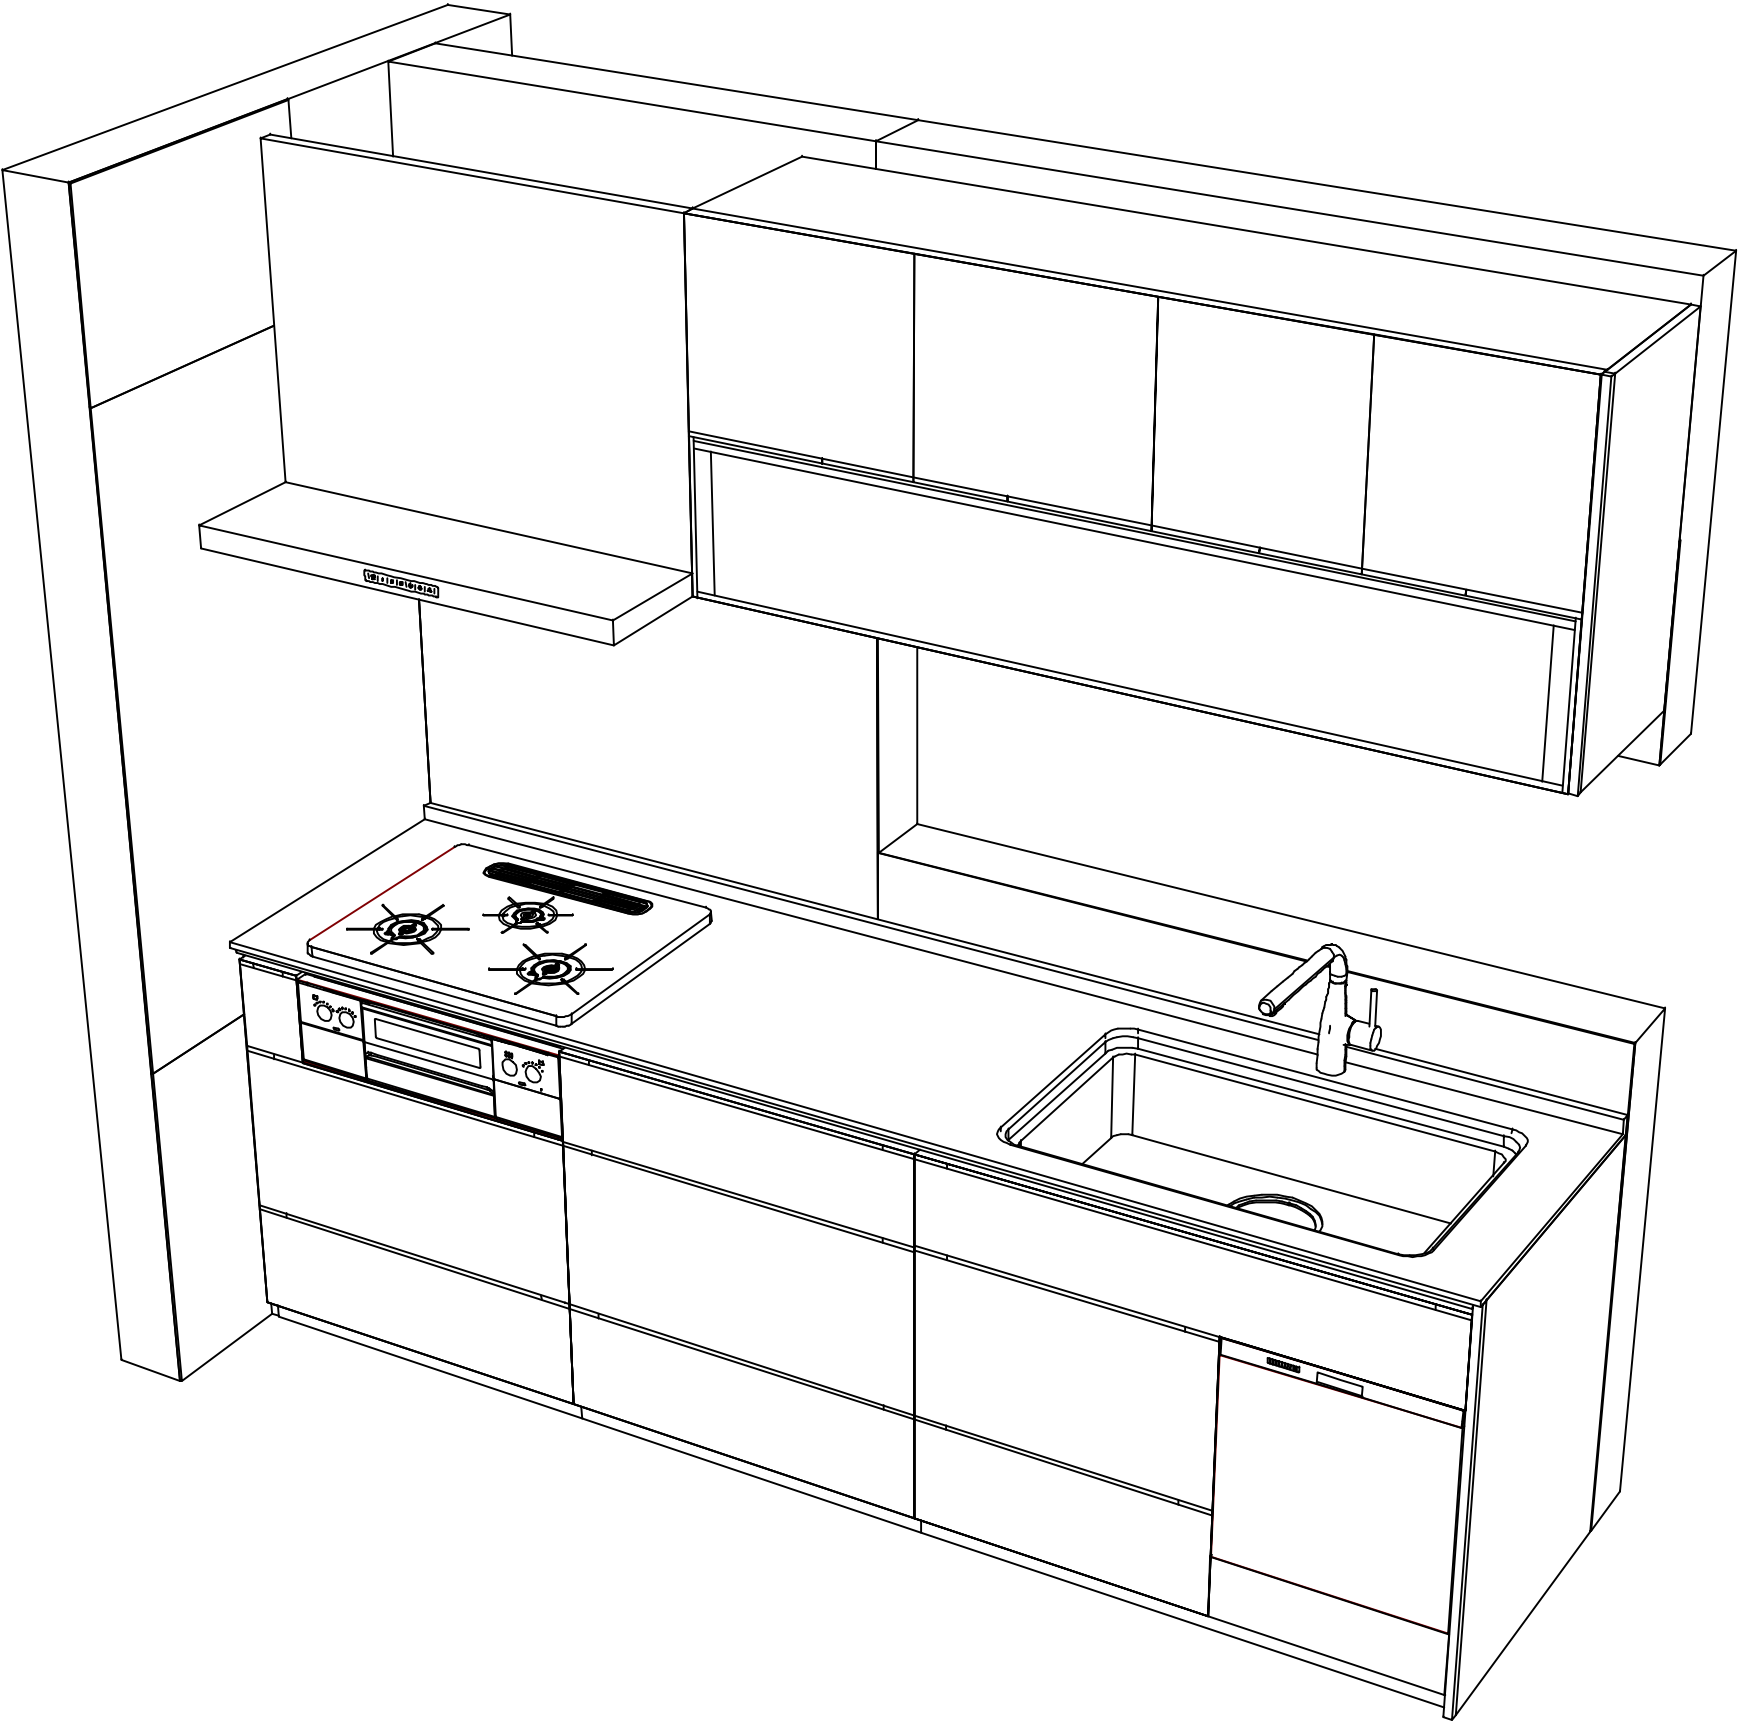
キッチンパネル商品組付費 ¥35,000 (税込 ¥38,500)

※ 商品組付費は現場の状況により変動する事があります。又、給水・給湯・ガス・ダクト・電気等の接続工事は含まれておりません。

()内の価格は税込価格<税率10%>を表示しています。

- 必ずご確認ください。
- ・天井高さ、吊戸棚・レンジフード取付高さをご確認ください。
 - ・《 》内寸法は参考寸法です。
 - ・ハイグレード人大・クォーツ天板の場合、実際の天板高さは+2mmになります。
- 表示記号について
- ・KP：キッチンパネル





現場名称：★大阪ー大阪SR SK16様邸	ホーローシステムキッチン LEMURE レミュー	姿図 2	縮 尺： 1 / 30
現場番号： C4529491	プラン番号： 1801A-2504-0004T	作成日： 2025年4月1日	
大阪支社 販売課	担当営業：ヒンテジーア7ン	担当アドバイザー： SK16	

■商品仕様概要

商品仕様	商品シリーズ	ホーローシステムキッチン LEMURE レミュー		
	タイプ	足元スライドタイプ		
	扉カラー	ビンテージアイアン・引手ブラック		
	引手種類	ハット型引手タイプ		
	天板形状・周口	I型255cm		
		-		
	奥行	65cm		
	天板高さ	85cm		
	キッチンパネル	有		
	キッチンパネルカラー	HDタイプ：アイアン・ステンダー		
	見切り・エッジ材	樹脂製		

■商品仕様書（キッチン側）

品目	仕様			備考
天板	材質	アクリル人造大理石	色 スミグレー	
	シンク	ユーティリティシンクE	色 ステンレス	
	部品	-		
		SK ミッドプレートUSE、ミドル ミッドプレートUSE		
		-		
		マイUSE-1		
下台	本体	ホーロー製	色 ブラック	
		ホーロー製		※一部木製を使用する箇所あり
		ホーロー製		※一部木製を使用する箇所あり
	レール・丁番	ソフトクローズレール		
	部品(標準)	引出用サイドカバー、かくせるホーローボックス		
設備仕様（下台）	部品(オプション)	そこまでホーローラック		
		ホーローインナーケース(右設置)・ホーローインナーズライド、うちにもホーロートレイ		
		フロントポケット		
	水栓1	KM6101ETK		
	水栓2	-		
吊戸棚	本体	化粧ボード		
	耐震ラッチ	有		
	部品	棚板		
レンジフード	品名	VRAS-E902ADRN	色 ステンレス	125V-15A (2芯コンセント)
	ファン仕様	シロッコファン（排気タイプ）		
	部品	-		
		-		
		-		
		-		
設備仕様（上台）	照明ユニット	KLD-D060LN		100V
	アイラック	-		
	電動昇降吊戸棚	-		
	昇降棚	-		
エンドパネル	材質	ホーロー製	色 ビンテージアイアン	
		-		
		-		
		-		
天井幕板	品名	-		

■商品仕様書（周辺収納側）

品目	仕様		備考
周辺仕様	周辺扉カラー	-	
	周辺引手タイプ	-	
	キッチンパネル	-	
トールユニット	本体	-	
	底板	-	
	引出し	-	
	レール	-	
	丁番	-	
	耐震ラッチ	-	
カウンターユニット	部品	-	
	本体	-	
	底板	-	
	レール	-	
家電収納	丁番	-	
	本体	-	
	部品	-	
周辺カウンター	材質	-	
吊戸棚	本体	-	
	耐震ラッチ	-	
	部品	-	
設備仕様（上台）	アイラック	-	
エンドパネル	材質	-	
		-	
天井幕板	品名	-	

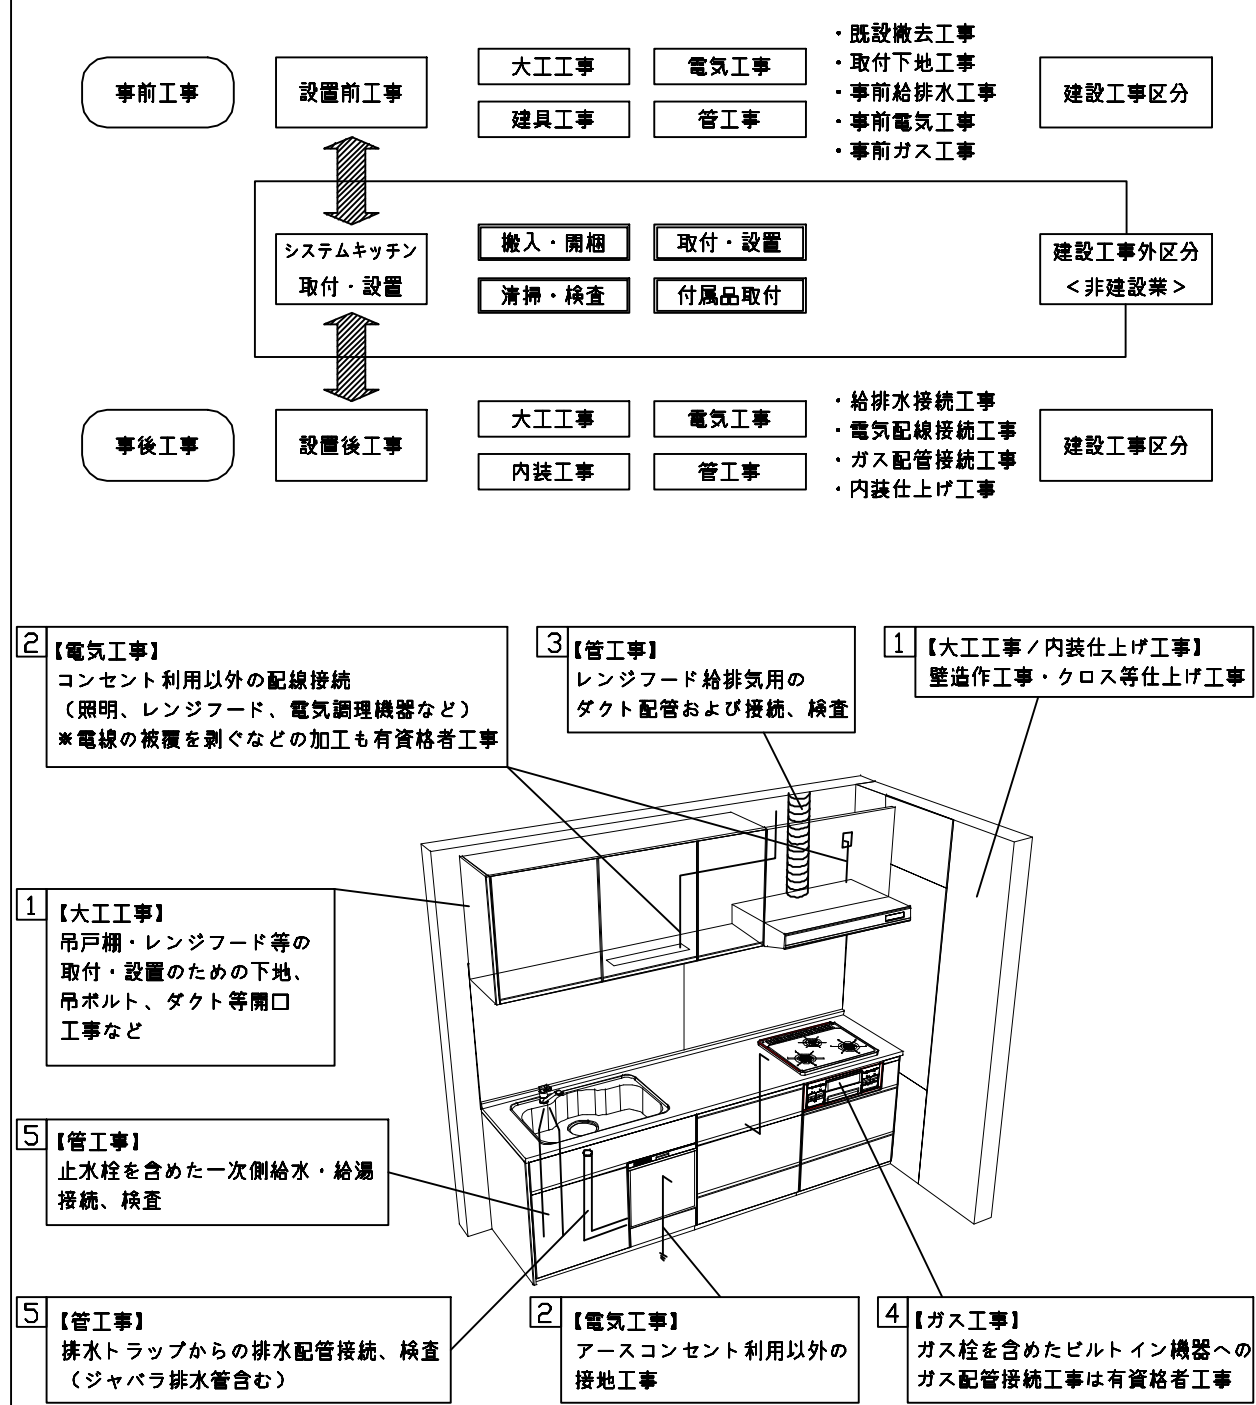
基本工事区分について

本説明書は、キッチンの本体組立・設置と関連工事（建設工事）である 大工工事、電気工事、ガス配管工事、管工事（給排水）などと区別して説明しています。

建設工事は関連する法令・規定に従って法的有資格者による工事が必要になります。

流通業者様からの発注で下請けとして本体の「取付・設置」を行う場合は、建設工事部分とキッチン本体「取付・設置」を区別して行ってください。

設置前工事、設置後工事の一部でも含む場合は、建設工事となります。



■システムキッチン 工事区分

参考：キッチン・バス工業会『工事区分ガイドライン』

工事区分	部位 (図)	業種区分	作業名称（区分）	建設工事			建設工事外		作業内容
				大工 工事	管 工事	電気 工事	設備・ガス機器設置	キッチン取付	
設置前工事	1 3	大工 管	外壁の開口工事	○	○				レンジフードのダクト用の建築壁の穴あけ工事
			建築壁の下地処理工事	○					ウォールキャビネット等の取付のための壁下地処理工事
			幕板取付壁下地処理工事	○					天井・壁等の幕板等取付のための下地処理工事
			アンカー、吊ボルト工事	○					吊戸棚、レンジフード等のアンカー、吊ボルト工事
			換気機器用ダクトの関連工事		○	○			建築物の事前ダクト配管等の工事
	2	電気	キッチンパネル下地処理工事	○					キッチンパネルを貼るための建築壁の下地処理工事
			レンジフードの電気工事			○			建築の屋内配線と配線器具（コンセント）工事
			I H調理機器の電気工事			○			I H調理機器専用の200Vの事前電気工事
			ウォールキャビネット部分の電気工事			○			照明器具等の電気工事
			電動昇降吊戸棚の電気工事			○			電動昇降吊戸棚の専用電源・アース工事
			食器洗い乾燥機の電源・アース工事			○			食器洗い乾燥機の専用電源・アース工事
			水栓の電気工事			○			タッチレス水栓、アルカリイオン整水器の電気工事
	4	ガス	ガス調理機器のガス配管工事		○				ガス調理機器用の事前ガス配管工事
	5	管	排水配管の立上げ工事		○				キッチン排水用の所定位置への排水配管立上げ工事
			給水・給湯配管の立上げ工事		○				キッチン専用の所定位置への給水給湯配管立上げ工事
			食器洗い乾燥機の給排水配管工事		○				食器洗い乾燥機用の専用給水(給湯)・排水配管事前工事
システムキッチン 本体取付・設置		建設工事 外区分	キッチンパネルの取付 【注記 1】					☐	製品を加工して建築下地へ取付
			製品間のシリコン充填 【注記 2】					☐	製品間の隙間を仕上げる処理作業
			レンジフードの取付 【注記 1】					☐	本体及び化粧パネルを取付ける作業
			ウォールキャビネットの取付					☐	ウォールキャビネットを取付ける作業
			電動昇降吊戸棚の取付					☐	電動昇降吊戸棚を取付ける作業
			ベースキャビネット・ワークトップの取付					☐	ベースキャビネット・ワークトップの組立・調整して設置する作業
			排水部品の組立 【注記 3】				☐	☐	排水部品とシンクの組立
			水栓類の組立・ワークトップへの取付 【注記 1】				☐	☐	水栓、浄水器同梱部材の組立（ワークトップへの取付）
			ビルトイン機器の取付 【注記 1】				☐	☐	ビルトイン機器のキッチン本体への組込作業
			試運転・完成検査 【注記 4】				☐	☐	完成後の試運転、性能確認検査
設置後工事	2 3	電気 管	ウォールキャビネット照明器具工事			○			事前配線の電源線と照明器具の接続、検査
			電気配線器具の取付			○			スイッチ、コンセント等の電気配線工事
			レンジフードとダクト接続工事		○				建築ダクトとレンジフードの接続、検査
	4	ガス	その他電化機器の工事			○			電化機器と電源線、アースの接続工事
			ガス調理機器のガス配管接続工事				☐		ガス調理機器とガス栓との接続工事（資格要）
	5	管	給水・給湯配管と水栓の接続工事		○				給水・給湯の一次側と水栓の接続、検査
			給水・給湯配管とオプション機器の接続工事		○				オプション機器と一次側給排水の接続、検査
			建築創排水配管への接続工事		○				キッチン排水配管と建築創排水配管の接続、検査

- ※【注記 1】原則、現場支給製品は支給側で取付実施とする
- ※【注記 2】当社製品間のみ実施する場合が多い。但し、現場により打合せにて作業範囲を決定する場合がある
- ※【注記 3】給排水配管の仕様や状況により、排水部品の組立作業範囲を打合せにて決定する
- ※【注記 4】製品の完成検査、試運転は、工事完成後に行う場合が多い。但し、原則、商品取付完了時に検査、試運転が可能な範囲のみキッチン設置者が実施する

■必ずご確認ください。

・天井高さ、吊戸棚・レンジフード取付高さをご確認ください。

・《 》内寸法は参考寸法です。

■設備図の見方、表示記号について

・寸法はキッチンパネル厚みとクリア寸法を含んでいません。

・KP：キッチンパネル

■吊戸棚・オープンシェルフ取付注意事項

●吊戸棚及びオープンシェルフの取付は、必ず商品同梱の専用ネジ（タッピンネジ4.5×60）を使用してください。

●固定下地は固定位置を中心に幅100mm以上、厚み12mm以上の十分な強度を持つ合板をお願いします。

吊戸棚

タッピンネジ(4.5×60)

下地材

オープンシェルフ

下地材

■必ずお読みください

1)以下の工事・部材は別途ご用意ください。

・周囲躯体、仕上げ、取付用下地工事

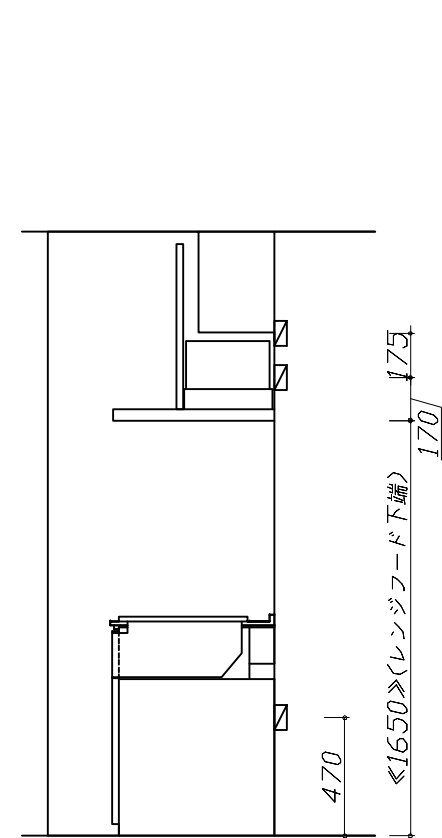
・ダクト工事、壁面開口、屋外化粧カバー取付等

・給排水配管、電気配線、ガス配管及び接続工事


2)本体の取付以外の関連工事は法的有資格者による工事が必要になります。

・大工工事、電気工事、ガス配管工事、管工事、建具工事等


3)キッチンパネルを設置する壁面下地は
プラスターボード仕上げをお願いします。



固定下地位置

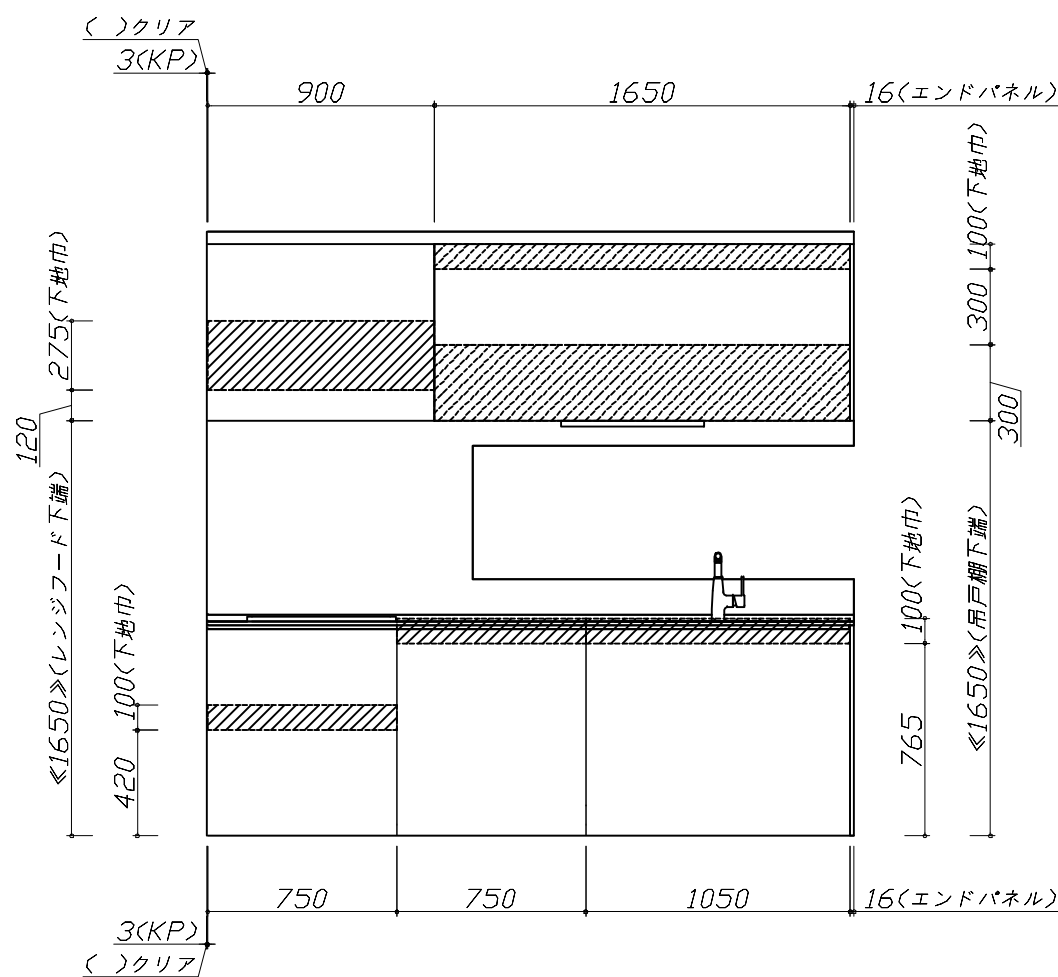

固定下地位置

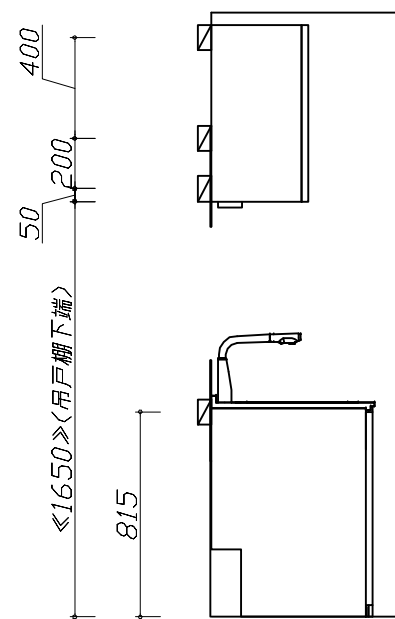

固定下地位置

Takara standard タカラスタンダード株式会社	現場名称：★大阪ー大阪SR SK16様邸	ホーローシステムキッチン LEMURE レミュー	下地図 1	縮 尺： 1 / 30
	現場番号： C4529491	プラン番号： 1801A-2504-0004T	作成日： 2025年4月1日	
	大阪支社 販売課	担当営業：ヒンテージ717ン	担当アドバイザー： SK16	

■必ずご確認ください。

- ・天井高さ、吊戸棚・レンジフード取付高さをご確認ください。
- ・《 》内寸法は参考寸法です。

■設備図の見方、表示記号について




- ・寸法はキッチンパネル厚みとクリア寸法を含んでいません。
- ・KP：キッチンパネル

■設備記号

記号	記号の意味	記号	記号の意味
○	給水位置	⊖	コンセント位置
●	給湯位置	⊖E	7-ス付コンセント位置
⦶	排水位置	⊖ET	7-スターミナル付コンセント位置
⊙	ガス配管位置	㍿	電源取出位置
⊕	電源位置		

□□□□：点検口

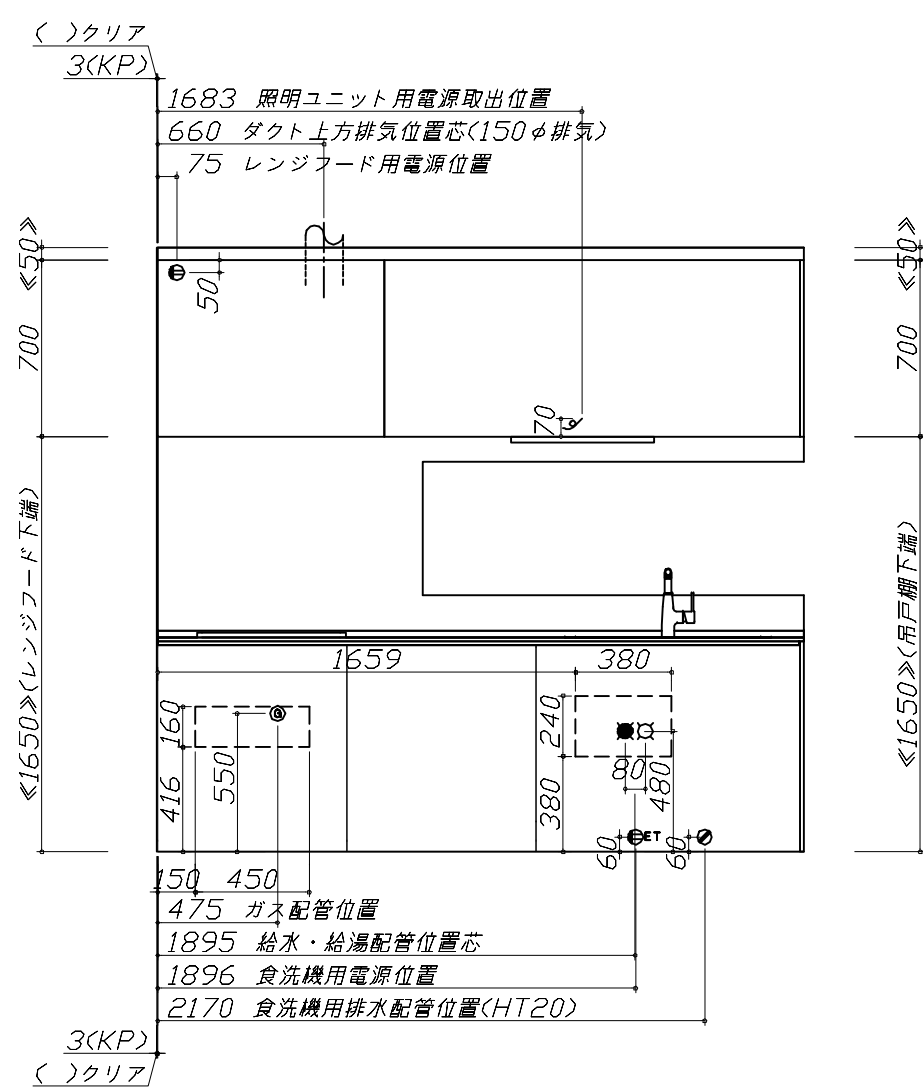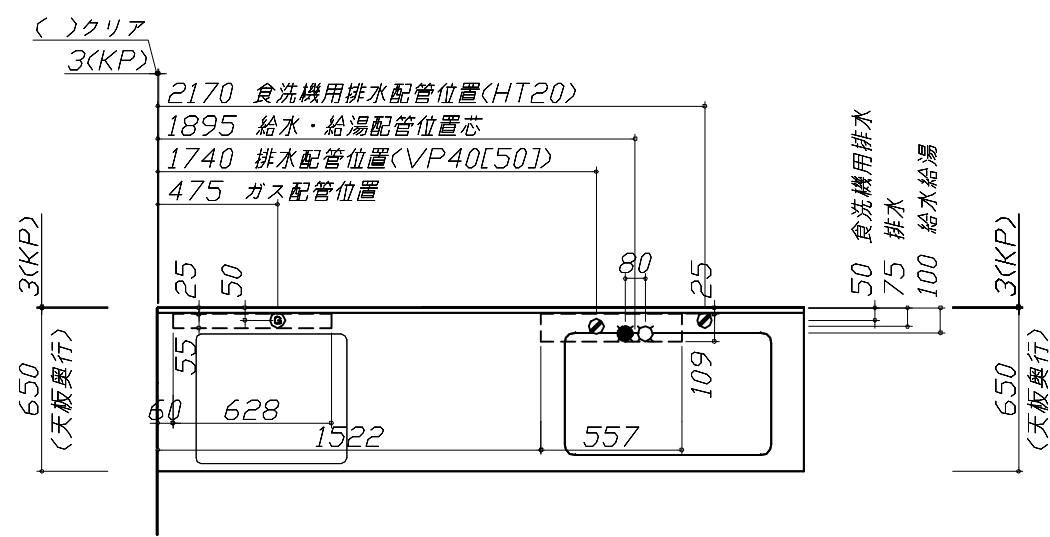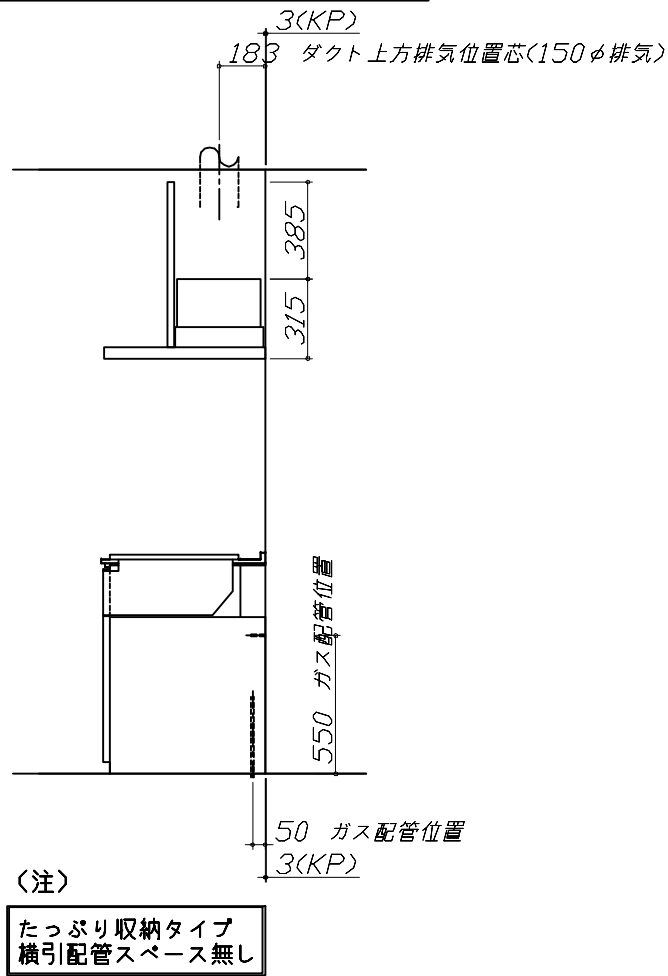※ダクト配管可能範囲は詳細図参照



■必ずお読みください

1)以下の工事・部材は別途ご用意ください。


- ・周囲躯体、仕上げ、取付用下地工事
- ・ダクト工事、壁面開口、屋外化粧カバー取付等
- ・給排水配管、電気配線、ガス配管及び接続工事

2)本体の取付以外の関連工事は法的有資格者による工事が必要になります。

- ・大工工事、電気工事、ガス配管工事、管工事、建具工事等










■機器類電源詳細







1	食洗機用電源	15A-125V E付埋込コンセント	⊖ET
2	レンジフード用電源	15A-125V 埋込コンセント 消費電力145W	⊖
3	照明ユニット用電源	100V・コード必要長さ1m	㍿

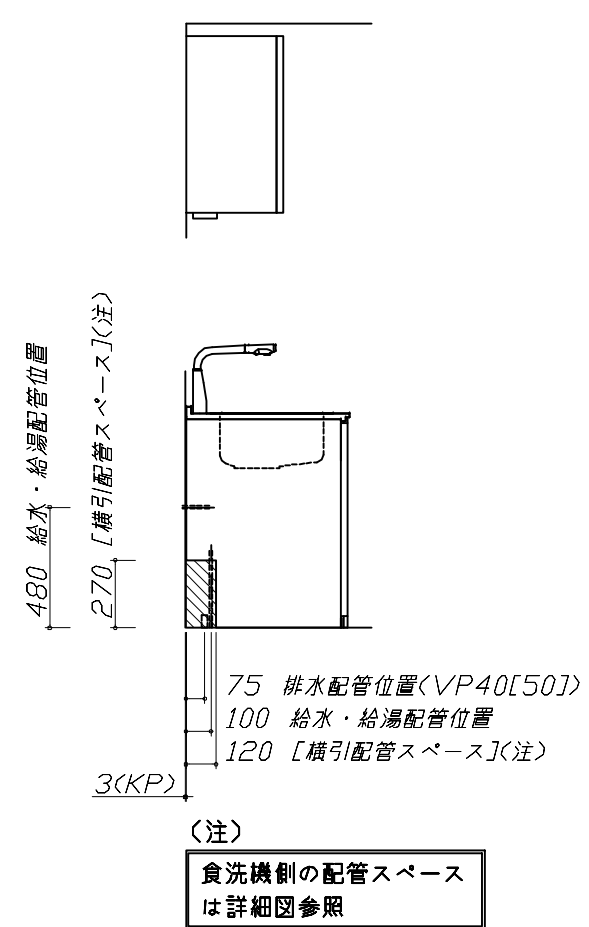

Takara standard タカラスタンダード株式会社	現場名称： ★大阪ー大阪SR SK16様邸	ホーローシステムキッチン LEMURE レミュー	設備図 1	縮 尺： 1 / 30
	現場番号： C4529491	プラン番号： 1801A-2504-0004T	作成日： 2025年4月1日	
	大阪支社 販売課	担当営業： ヒンテンジ717ン	担当アドバイザー： SK16	

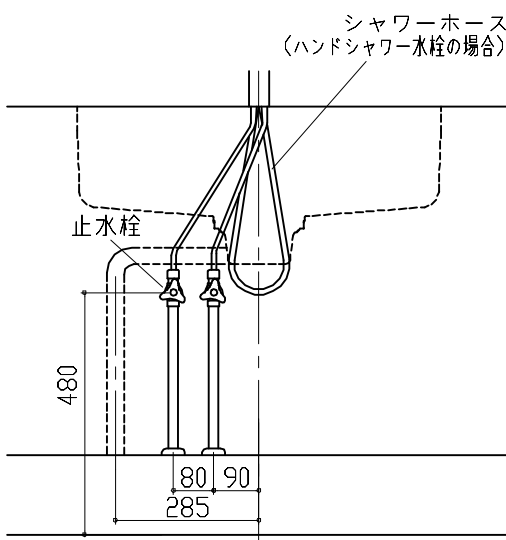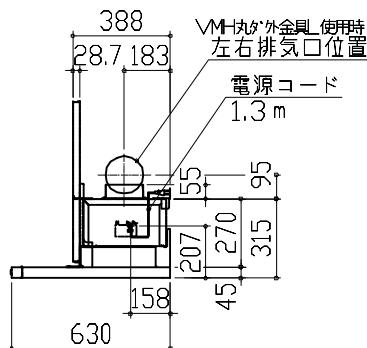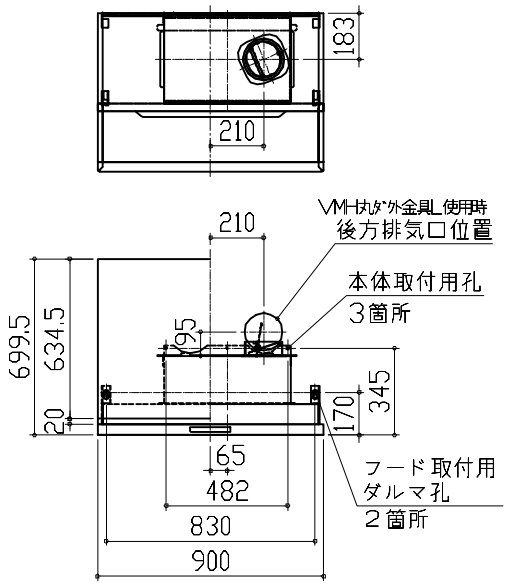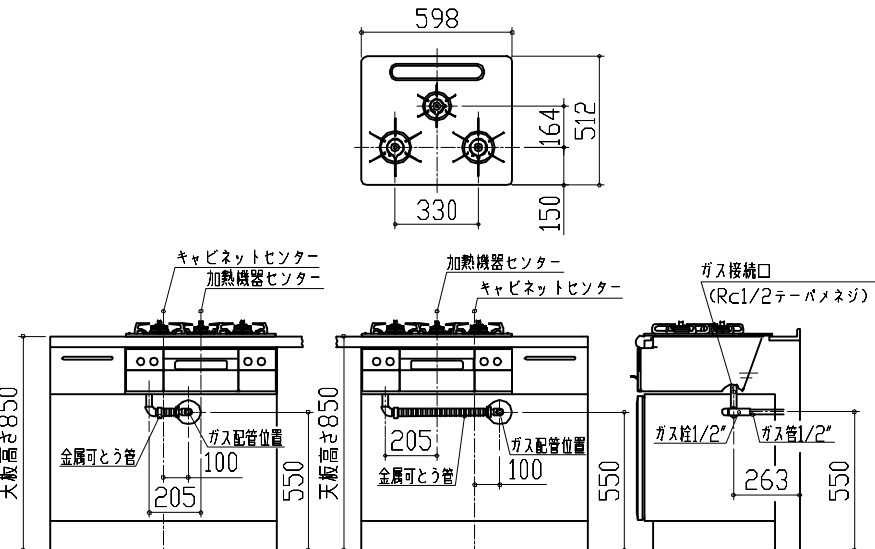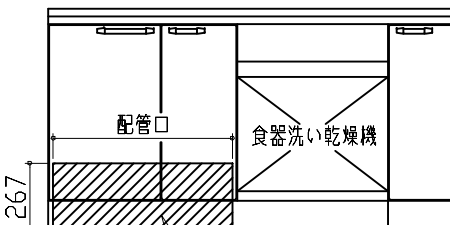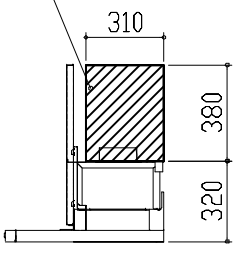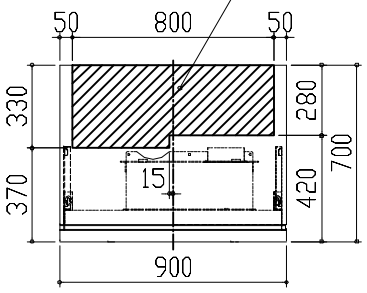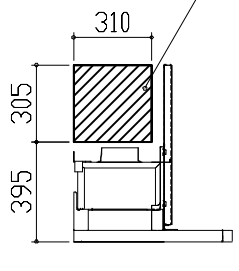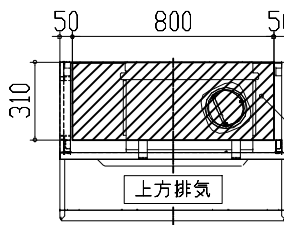縮尺：A3サイズ等倍

ユーティリティーシンクE給水排水配管例図		シンク下食器洗い乾燥機 配管例図		レンジフード詳細図			
給水給湯壁出し配管の場合 止水栓位置にアングル止水栓を取り付けてください。 (止水栓は別途) 管工事 		<給湯(水)配管例> 【床立上げの場合】 水栓へ 止水栓 食洗へ 480 60 100 奥壁より 50 【壁出しの場合】 水栓へ 食洗へ アングル止水栓 480 60 100 奥壁より 50 ■必要部材 ①止水栓 ②片ナットチーズ (給湯の場合は耐熱配管) ※水栓の給水(湯)管より分岐しますので、食器洗い乾燥機専用の給水(湯)管は不要です。 ※必要部材は建築側用意となります。		<排水配管例> 【床立上げの場合】 30以上 60 100 奥壁より 50 【壁出しの場合】 30以上 60 100 奥壁より 50 ■必要部材 ①HT20 ②エルボ (耐熱塩ビ使用のこと) ※必要部材は建築側用意となります。		<VRAS-E902 R排気> ホーロー前面パネルタイプ 後方および左右排気口位置はVMH丸ダクト金具L使用時の寸法です。 アルミダクト使用時の排気口位置はダクト配管可能範囲を参照ください。 実際の排気用接続部品の開口部寸法はφ148です。  VMH丸ダクト金具L使用時 後方排気口位置 本体取付用孔 3箇所 フード取付用 ダルマ孔 2箇所 VMH丸ダクト金具L使用時 左右排気口位置 電源コード 1.3m 消費電力:145W	
ガス配管例図		シンク下食器洗い乾燥機 電気配線例図		レンジフード詳細図 ダクト配管可能範囲			
<TAF890W-U60C ■> ※ ■にはトッププレートカラーが入ります。 ガス配管工事  天板高さ850 天板高さ850 金属可とう管 ガス配管位置 100 205 550 263 550		<EW-45M3BMT> 電気工事 電源は100V15A以上の専用回路を 設けてください。 ※本体を設置する場所の背壁(図の斜線部)に給・排水工事部分 を避けて125V、15Aのアースターミナル付埋込みコンセントを設 け、これに電源電線、アース線を配線してください。  消費電力:838W		<VRAS 風圧シャッター R排気> 管工事  上方排気可能範囲(天井) 上方排気 右排気可能範囲(右壁) 側方排気(右側) 後方排気可能範囲(後壁) 後方排気 左排気可能範囲(左壁) 側方排気(左側) 注) ●本図はアルミダクトφ150を使用した場合の配管可能範囲である。 断熱材を取付ける場合は厚みを考慮すること。 ●リフォーム時など、既設の壁排気口を利用する場合、P変換アタッチメント(別売)を使用すること。			
Takara standard タカラスタンダード株式会社		現場名称： ★大阪-大阪SR SK16様邸 現場番号： C4529491 大阪支社 販売課		ホーローシステムキッチン LEMURE レミュー プラン番号： 1801A-2504-0004T 担当営業： ヒンター・アイアン		詳細図 1 作成日： 2025年4月1日 担当アドバイザー： SK16	縮尺： FREE

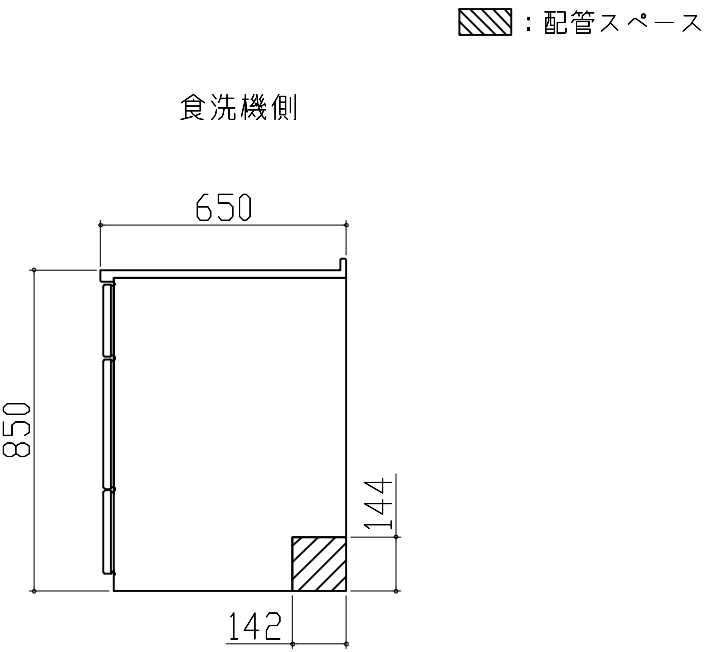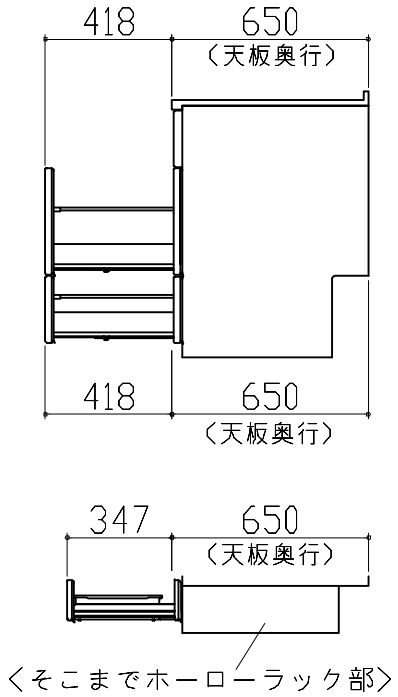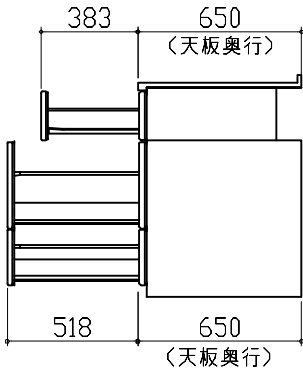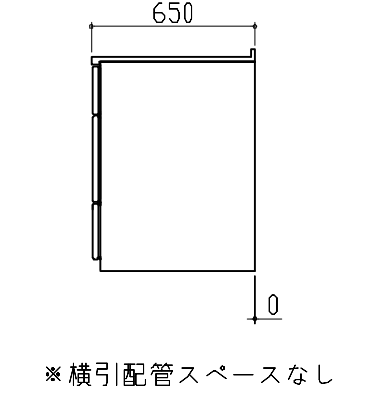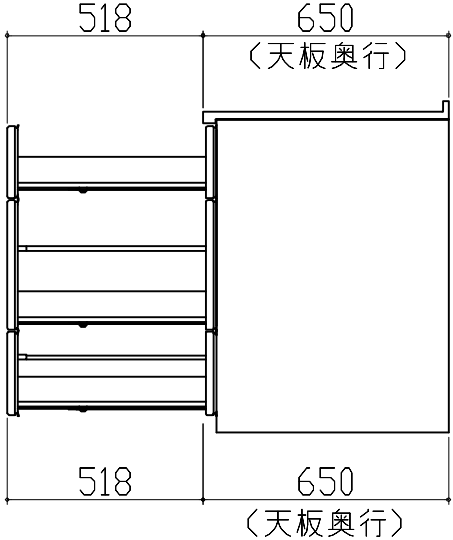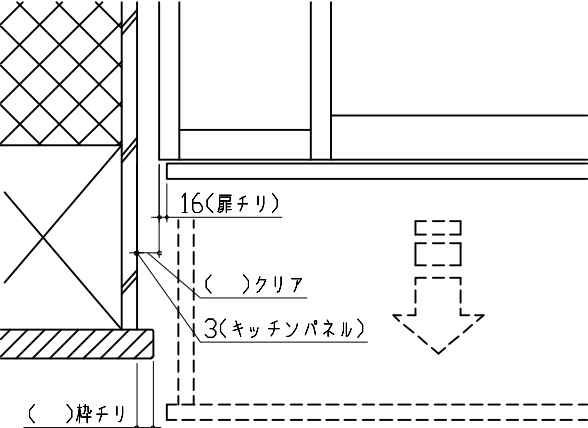横引配管有効寸法 詳細図		キャビネット引出寸法 詳細図		キャビネット引出寸法 詳細図	
【シンクキャビネット】		【シンクキャビネット】		【コンロキャビネット】	
食洗機側  ：配管スペース		 ＜そこまでホーローラック部＞			
横引配管有効寸法 詳細図		キャビネット引出寸法 詳細図		エンド取り合い詳細図	
【調理キャビネット】		【調理キャビネット】		【キッチン本体 左側】	
標準タイプ （足元スライド/スライド共通）  ※横引配管スペースなし				 ■留意事項 引出しを開けたときにドア枠・窓枠・巾木と干渉しないようクリアを確保してください。	
Takara standard タカラスタンダード株式会社		現場名称： ★大阪-大阪SR SK16様邸		現場番号： C4529491	
大阪支社 販売課		ホーローシステムキッチン LEMURE レミュー		プラン番号： 1801A-2504-0004T	
		担当営業： ヒンター・アイア		詳細図 2	
				縮 尺： FREE	
				作成日： 2025年4月1日	
				担当アドバイザー： SK16	