

ホーローシステムキッチン 御見積書

御名前 大阪-大阪HDCSR SK4 様

業者 様

商品名 LEMURE レミュー

商品
御見積金額 ￥2,183,100 (税込 ￥2,401,410)

()内の価格は税込価格<税率10%>を表示しています。

《参考》別途 商品組付費 ￥254,500 (税込 ￥279,950)

《参考》別途 現場配送費 ￥8,000 (税込 ￥8,800)

- ※ 商品御見積金額には商品組付費は含まれておりません。
- ※ 商品組付費には搬入・商品組付等の費用を含んでいます。
- ※ 商品組付費は現場の状況により変動する事があります。
又、給水・給湯・ガス・ダクト・電気等の接続工事は含まれておりません。

◆ 御見積仕様

《キッチン》

キッチン本体サイズ	L型225cm×165cm
天板高さ	85cm
扉カラー	ピンテージアイアン・引手ブラック
キャビネットカラー	ブラック
キッチンパネル	HDタイプ:トラバーチンホワイト
引手タイプ	レール引手タイプ
ワークトップ材質	クォーツストーン
カラー	サンディヘイズ
水栓	浄水器機能付ハンドシャワー水栓
食器洗い乾燥機	なし
加熱機器	IHヒーター
レンジ機器	なし
ガス種	13A

◆ 御確認事項

作成日 2025年7月1日
プラン番号 1801L-2507-0007T
現場番号 C2479739

タカラスタANDARD株式会社
◆大阪HDCショールーム
大阪府大阪市北区大深町3番1号
グランフロント大阪北館ナレッジキャピタル5F
TEL 06-6359-1172 / FAX 06-6359-1173
◆大阪支社 販売課
TEL 06-6746-6815 / FAX 06-6746-6805

担当営業	担当アドバイザー	プラン作成者

◆ 備考

御名前 大阪-大阪HDCSR SK4

様

現場番号	C2479739	プラン番号	1801L-2507-0007T	作成日	2025/7/1
------	----------	-------	------------------	-----	----------

御見積明細 キッチン

NO	商品名	仕様	品番	数量	単価	金額
1	高級人造石ワークトップ	らくエルシンク	Iサス225 ュARケ-2	1	279,000	279,000
2	高級人造石ワークトップ		IサG 165 -Rケ-2	1	126,500	126,500
3	シンクキャビネット	足元スライド、うちにもホーロートレイ、コンセント	F-RNVM105WR5(LJGKNQ	1	293,500	293,500
4	コーナー調理台キャビネット	ワゴン収納用	F-CW-Y090 -5(L K)Q	1	63,500	63,500
	ワゴン	コーナー調理台キャビネット用	CW-5(LJGKN)	1	110,000	110,000
5	調理台キャビネット	足元スライド(3段引出し)	F-TFVM030G-5(LJGKNQ-1	1	145,000	145,000
6	コンロ用キャビネット	足元スライド、ミキリ対応	F-KTVM075IL5(LJGKNQ-1	1	162,000	162,000
7	浄水器機能付水栓	ハンドシャワー水栓	KM5061TTK	1	61,000	61,000
	浄水器用カートリッジセット		TJS-U19SET	1	20,700	20,700
8	電気加熱機器	IHヒーター両面焼き(ブラック色)	CH-TRK6CTA	1	252,000	252,000
【ベースキャビネット小計】				10		1,513,200
9	電動昇降吊戸棚	乾燥タイプ、扉:ブラック	KEL-C090D36(KK)	1	179,000	179,000
10	ウォールキャビネット	耐震ラッチ付、扉ソフトクローズ	W-M A060 LPSLJGKNQ	1	48,500	48,500
11	ウォールキャビネット	コーナー用(長辺側)、耐震ラッチ付、扉ソフトクローズ	W-MK A075 RPSLJGKNQ	1	56,000	56,000
12	ウォールキャビネット	コーナー用(短辺側)、レンジフード横、耐震ラッチ付、扉ソフトクローズ	W-MK A039FRPSLJGKNQ	1	44,500	44,500
13	レンジフード(本体)	シロッコファン、ステンレス、加熱機器連動	VRAS-E902ADRN	1	126,500	126,500
	レンジフード用前面パネル	ステンレス	VZP-90-655S	1	11,000	11,000
14	リモコン		RHリモコン-2	1	2,000	2,000
15	エンドパネル	奥行65cm下台用、ハイトイ	EP-XH-85R (LJGK)-1	1	45,500	45,500
16	エンドパネル	ウォールミドル、電動昇降、VUSVDS用	EP-WM (LJGKN	1	15,000	15,000
17	どこでもラック(アルミタイプ)	レードル掛け	MGD-KH(V)	1	5,000	5,000
18	間仕切り名人(デラックスタイプ)	ASタイプ	MGマジキリAS240-520	2	5,000	10,000
19	水切り	らくエルシンク用	ミズキリSGN-A	1	4,500	4,500
20	ゴミボケット	らくエルシンク用	ゴミボケットSGN	1	2,500	2,500
21	前台輪カバー		P-DC105 -5(K)	1	4,000	4,000
22	前台輪カバー		P-DC073 -5(K)	1	3,500	3,500
23	前台輪カバー		P-DC030 -5(K)	1	3,000	3,000
24	施工部材		シリコン(ブラック)	1	1,000	1,000
25	施工部材		シリコン(アンバー)	1	1,000	1,000
キッチン合計				29		¥2,075,700

御名前 大阪-大阪HDCSR SK4 様

現場番号	C2479739	プラン番号	1801L-2507-0007T	作成日	2025/7/1
------	----------	-------	------------------	-----	----------

御見積明細 キッチンパネル

NO	商品名	仕様	品番	数量	単価	金額
1	ホーローキッチンパネルHDタイプ	フロントパネル120、トラバーチンホワイト	PZFN-120 (QTW)	2	16,800	33,600
2	ホーローキッチンパネルHDタイプ	フロントパネル90、トラバーチンホワイト	PZFN- 90 (QTW)	2	14,600	29,200
3	ホーローキッチンパネルHDタイプ	サイドパネル、トラバーチンホワイト	PZS-90 (QTW)	1	30,400	30,400
4	パネル施工キット	シリコン色(グレー)	パネルセコウキットS(G)-1	2	5,700	11,400
5	KP用エッジセット	樹脂製、グレー	KPエッジセットJ (PG)-2	1	2,800	2,800
キッチンパネル合計				8		¥107,400

商品総合計	37	¥2,183,100
-------	----	------------

※ 御見積明細の価格には消費税は含まれておりません。別途消費税が必要となります。

《参考》別途 商品組付費

キッチン商品組付費 ¥219,500 (税込 ¥241,450)

キッチンパネル商品組付費 ¥35,000 (税込 ¥38,500)

《参考》別途 現場配送費

¥8,000 (税込 ¥8,800)

※ 商品組付費は現場の状況により変動する事があります。又、給水・給湯・ガス・ダクト・電気等の接続工事は含まれておりません。


()内の価格は税込価格<税率10%>を表示しています。

■必ずご確認ください。

- ・天井高さ、吊戸棚・レンジフード取付高さをご確認ください。
- ・《 》内寸法は参考寸法です。
- ・【◆注】部：コーナーキャビネットがワゴン収納仕様のため床面が見えますので、ご注意ください。
- ・天板接合位置は実際とは異なります。
詳しくは施工詳細図をご確認ください。
- ・ハイグレード人大・クォーツ天板の場合、
実際の天板高さは+2mmになります。
- ・【▲注】部：天井とのスキ20mm必要です。

■表示記号について

- ・KP：キッチンパネル

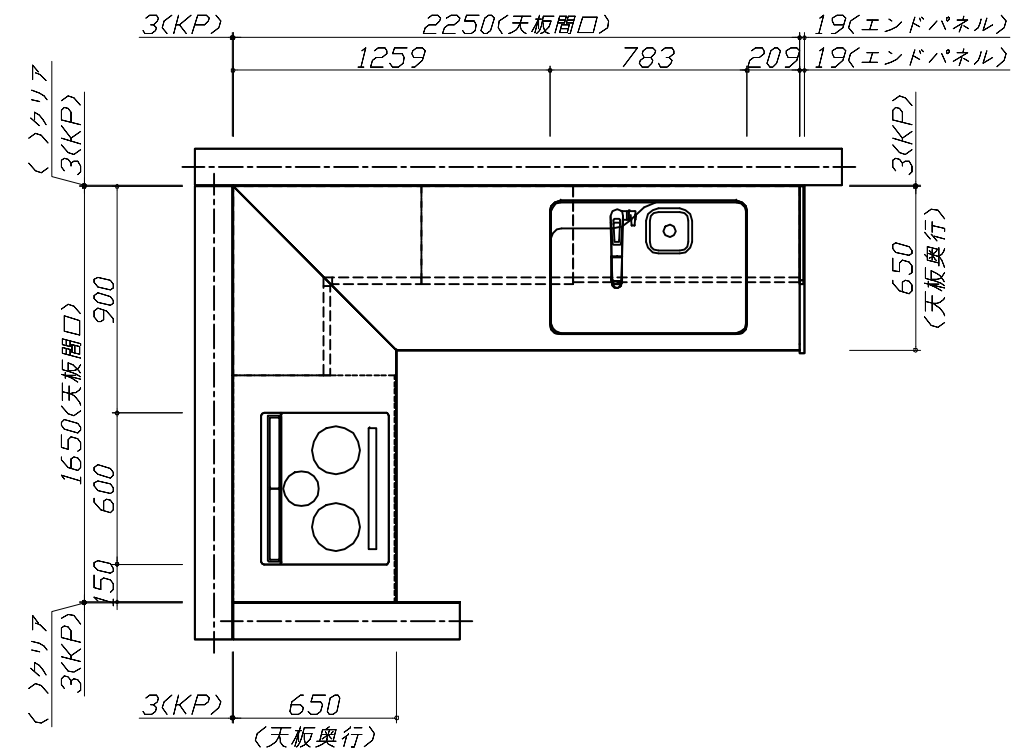





Takara standard

タカスタンダード株式会社

現場名称： 大阪-大阪HDCSR SK4様邸	ホーローシステムキッチン LEMURE レミュー	姿図 1	縮 尺： 1 / 30
現場番号： C2479739	プラン番号： 1801L-2507-0007T	作成日： 2025年7月1日	
大阪HDCショールーム	担当営業：	担当アドバイザー：	

縮尺：A3サイズ等倍

- 必ずご確認ください。
- ・天井高さ、吊戸棚・レンジフード取付高さをご確認ください。
 - ・《 》内寸法は参考寸法です。
 - ・【◆注】部：コーナーキャビネットがワゴン収納仕様のため床面が見えますので、ご注意ください。
 - ・天板接合位置は実際とは異なります。詳しくは施工詳細図をご確認ください。
 - ・ハイグレード人大・クォーツ天板の場合、実際の天板高さは+2mmになります。
 - ・【▲注】部：天井とのスキ20mm必要です。
- 表示記号について
- ・KP：キッチンパネル

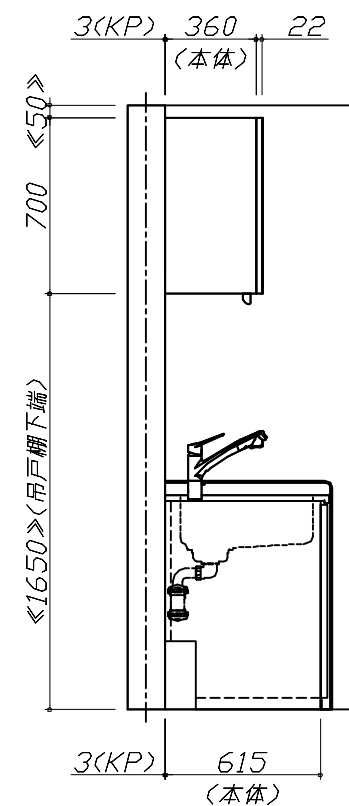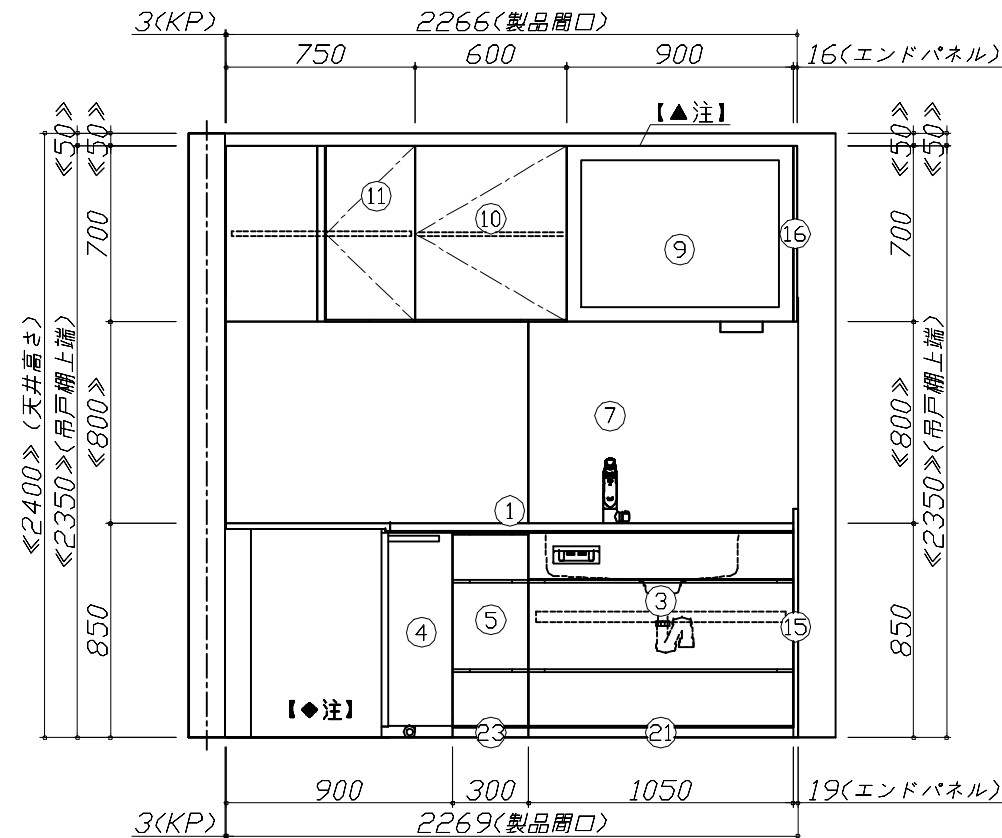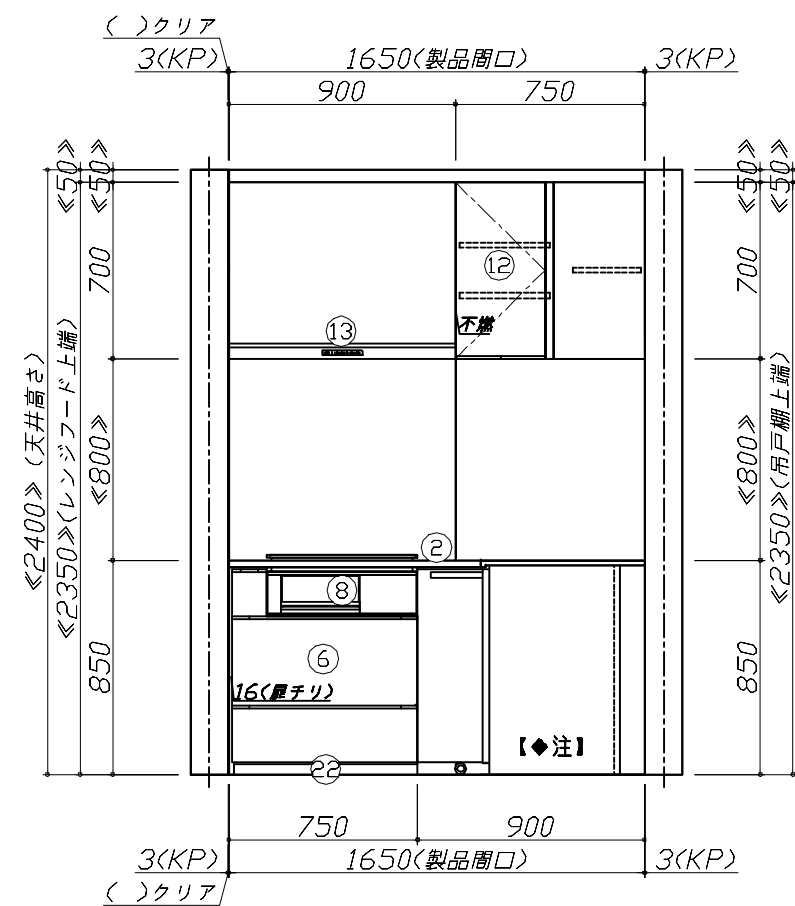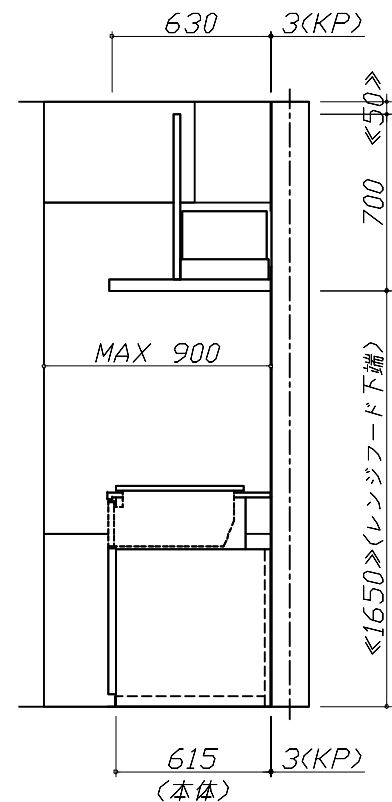


Takara standard
タカラスタンダード株式会社

現場名称： 大阪-大阪HDCSR SK4様邸
現場番号： C2479739
大阪HDCショールーム

ホーローシステムキッチン LEMURE レミュー
プラン番号： 1801L-2507-0007T
担当営業：

姿図 2 縮尺： 1 / 30
作成日： 2025年7月1日
担当アドバイザー：

縮尺：A3サイズ等倍

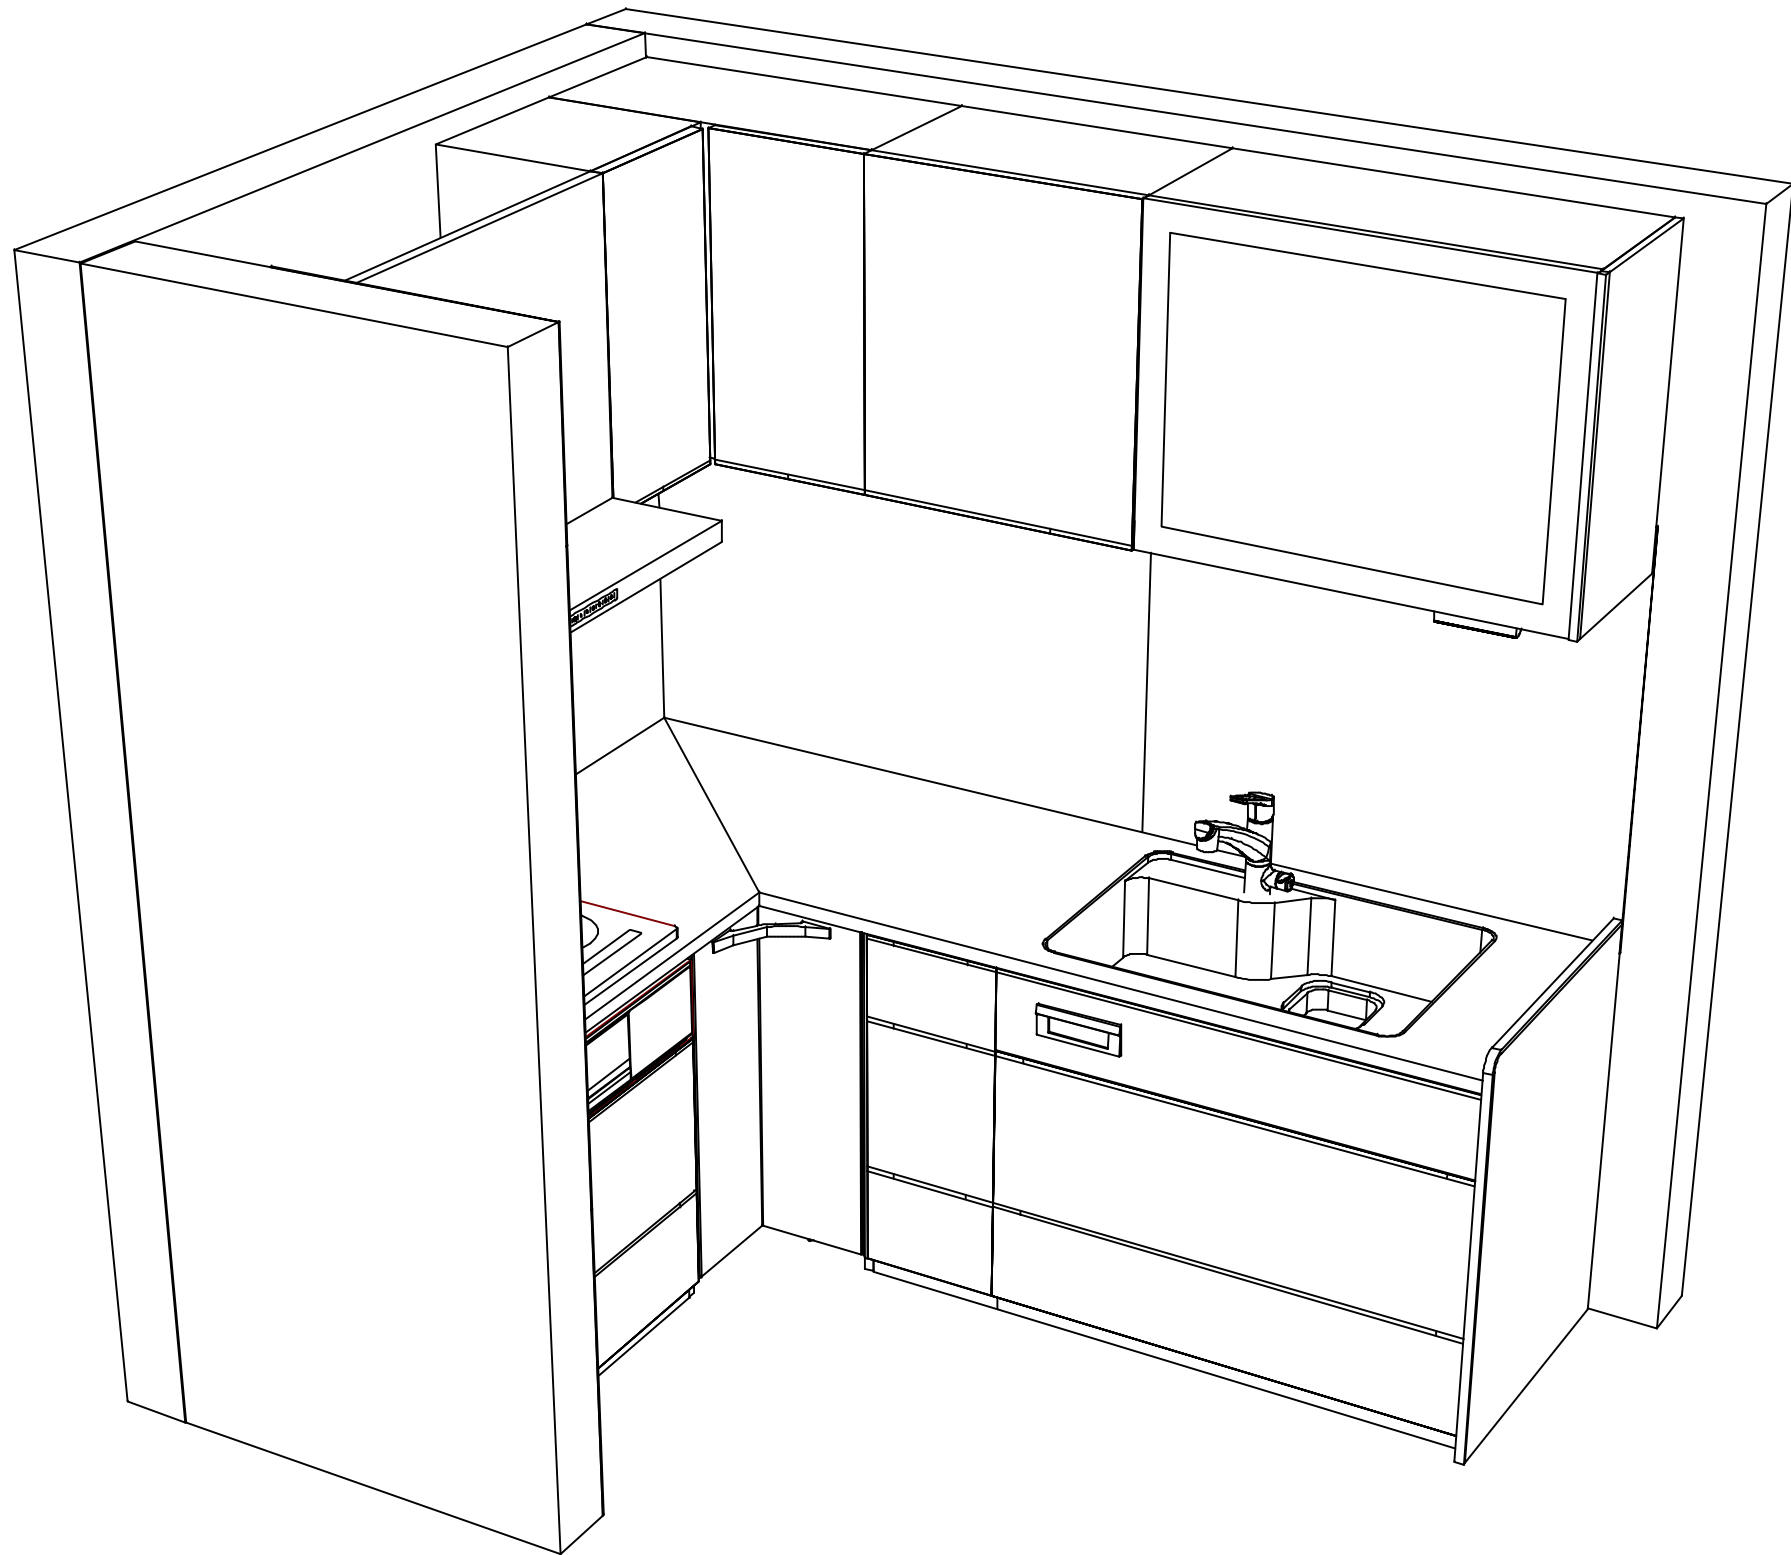

■商品仕様概要

商品仕様	商品シリーズ	ホーローシステムキッチン LEMURE レミュー		
	タイプ	足元スライドタイプ		
	扉カラー	ビ`ンテ`ジアイアン・引手ﾌﾞﾗｯｸ		
	引手種類	ﾚｰﾙ引手ﾀｲﾌﾟ		
	天板形状・周口	L型225cm×165cm		
		-		
	奥行	65 c m		
	天板高さ	85cm		
	キッチンパネル	有		
	キッチンパネルカラー	HDDﾀｲﾌﾟ：ﾄﾗﾏ`ﾂﾂﾝﾎﾞｲﾄ		
	見切り・エッジ材	樹脂製		

■商品仕様書（キッチン側）

品目		仕様			備考
天板	材質	高級人造石　クォーツストーン	色	サンディヘイズ	
	シンク	らくエルシンク	色	ステンレス	
	部品	-			
		-			
		ｽﾏｰﾄSGN-A			
		-			
	ｺﾞﾐﾈｯﾄSGN				
下台	本体	ホーロー製	色	ブラック	
	底板	ホーロー製			※一部木製を使用する箇所あり
	引出し	ホーロー製			※一部木製を使用する箇所あり
	レール・丁番	ソフトクローズレール			
	部品(標準)	引出用サイドカバー、かくせるホーローボックス			
		-			
設備仕様（下台）	部品(オプション)	うちにもホーロートレイ			
	水栓1	KM5061TTK			
	水栓2	-			
	食器洗い乾燥機	-			
	加熱機器(本体)	CH-TRK6CTA	色	ブラック	250V-30A（単相200Vコンセント）
	加熱機器(トッププレート)	ガラストップ	色	ブラック	
設備仕様（レンジ）	加熱機器(レンジ)	-			
	本体	化粧ボード			
	耐震ラッチ	有			
	部品	棚板			
レンジフード	品名	VRAS-E902ADRN	色	ステンレス	125V-15A（2芯コンセント）
	ファン仕様	シロッコファン（排気タイプ）			
	部品	-			
		-			
		-			
	RHリモコン-2				
設備仕様（上台）	照明ユニット	-			
	アイラック	-			
	電動昇降吊戸棚	KEL-C090D36(KK)			100V
	昇降棚	-			
エンドパネル	材質	ホーロー製	色	ビンテージアイアン	
		-			
		-			
		-			
天井幕板	品名	-			

■商品仕様書（周辺収納側）

品目	仕様		備考
周辺仕様	周辺扉カラー	-	
	周辺引手タイプ	-	
	キッチンパネル	-	
トールユニット	本体	-	
	底板	-	
	引出し	-	
	レール	-	
	丁番	-	
	耐震ラッチ	-	
カウンターユニット	部品	-	
	本体	-	
	底板	-	
	レール	-	
	丁番	-	
	家電収納	-	
周辺カウンター	本体	-	
	部品	-	
	材質	-	
吊戸棚	本体	-	
	耐震ラッチ	-	
	部品	-	
設備仕様（上台）	アイラック	-	
エンドパネル	材質	-	
		-	
		-	
天井幕板	品名	-	


基本工事区分について

本説明書は、キッチンの本体組立・設置と関連工事（建設工事）である 大工工事、電気工事、ガス配管工事、管工事（給排水）などと区別して説明しています。

建設工事は関連する法令・規定に従って法的有資格者による工事が必要になります。

流通業者様からの発注で下請けとして本体の「取付・設置」を行う場合は、建設工事部分とキッチン本体「取付・設置」を区別して行ってください。

設置前工事、設置後工事の一部でも含む場合は、建設工事となります。

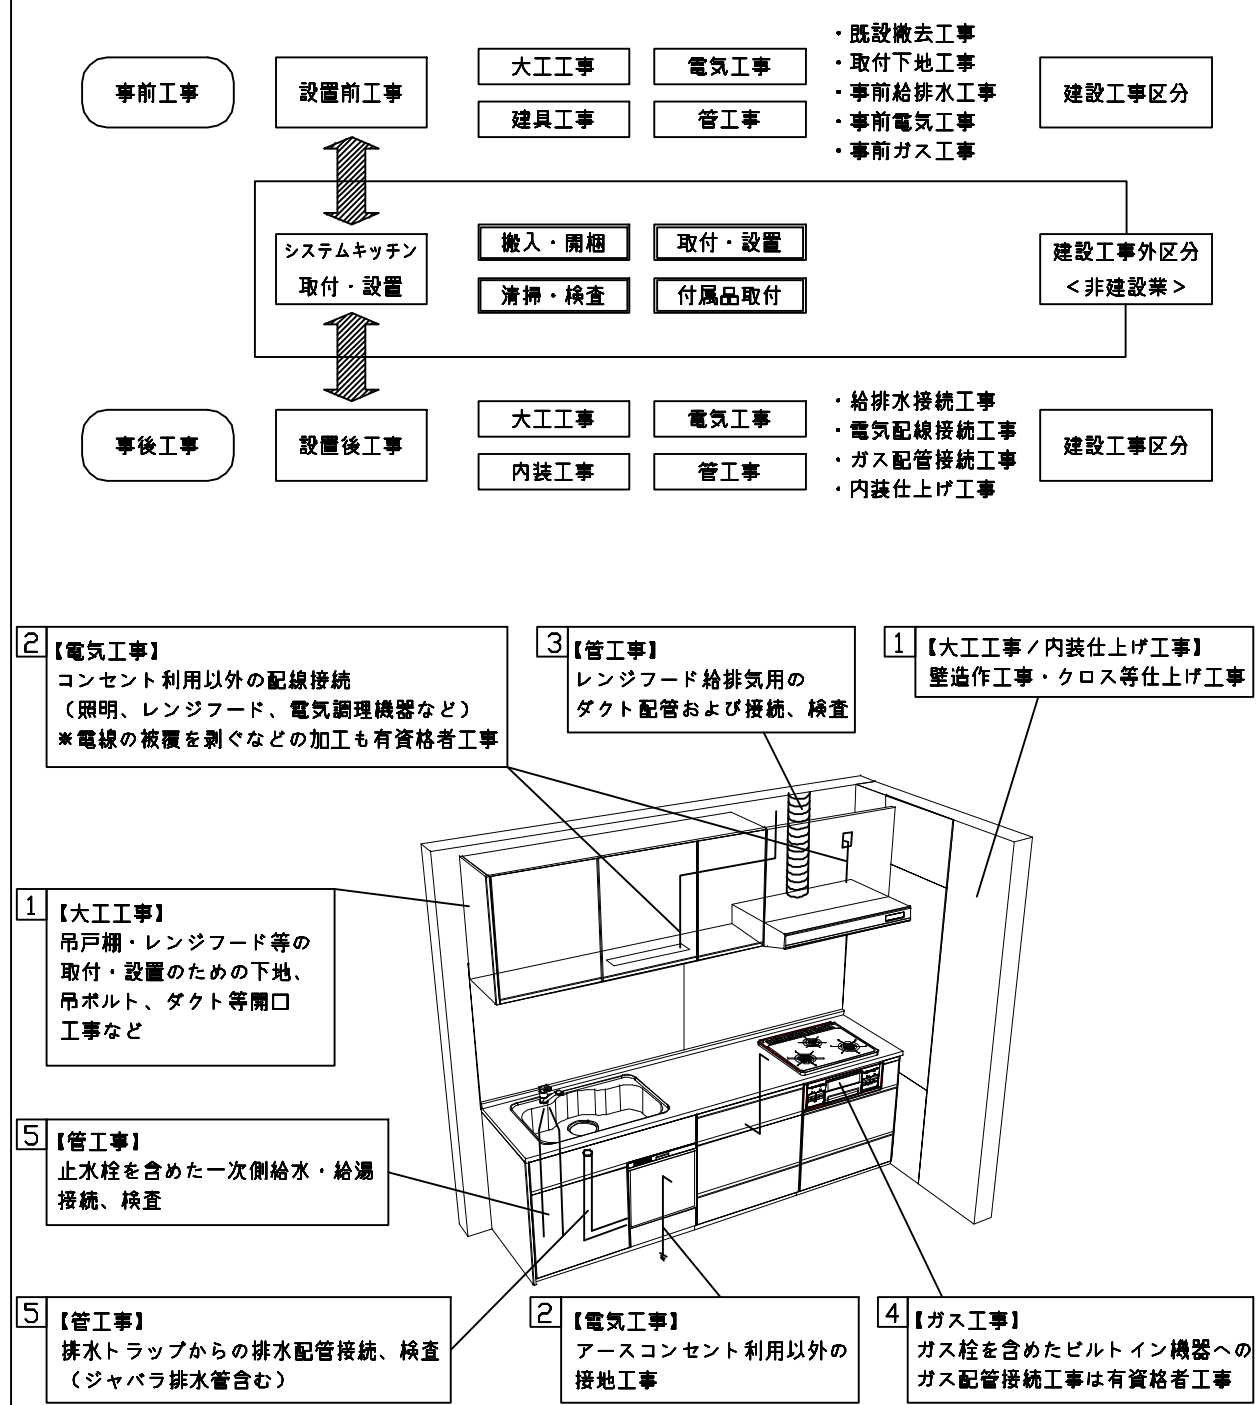

■システムキッチン 工事区分

参考：キッチン・バス工業会『工事区分ガイドライン』

工事区分	部位 (図)	業種区分	作業名称（区分）	建設工事			建設工事外		作業内容
				大工 工事	管 工事	電気 工事	設備・ ガス機器 設置	キッチン 取付	
設置前工事	1 3	大工 管	外壁の開口工事	○	○				レンジフードのダクト用の建築壁の穴あけ工事
			建築壁の下地処理工事	○					ウォールキャビネット等の取付のための壁下地処理工事
			幕板取付壁下地処理工事	○					天井・壁等の幕板等取付のための下地処理工事
			アンカー、吊ボルト工事	○					吊戸棚、レンジフード等のアンカー、吊ボルト工事
			換気機器用ダクトの関連工事		○	○			建築物の事前ダクト配管等の工事
	2	電気	キッチンパネル下地処理工事	○					キッチンパネルを貼るための建築壁の下地処理工事
			レンジフードの電気工事			○			建築の屋内配線と配線器具（コンセント）工事
			I H調理機器の電気工事			○			I H調理機器専用の200Vの事前電気工事
			ウォールキャビネット部分の電気工事			○			照明器具等の電気工事
			電動昇降吊戸棚の電気工事			○			電動昇降吊戸棚の専用電源・アース工事
	4 5	ガス 管	食器洗い乾燥機の電源・アース工事			○			食器洗い乾燥機の専用電源・アース工事
			水栓の電気工事			○			タッチレス水栓、アルカリイオン整水器の電気工事
			ガス調理機器のガス配管工事		○				ガス調理機器用の事前ガス配管工事
			排水配管の立上げ工事		○				キッチン排水用の所定位置への排水配管立上げ工事
			給水・給湯配管の立上げ工事		○				キッチン専用の所定位置への給水給湯配管立上げ工事
システムキッチン 本体取付・設置		建設工事 外区分	食器洗い乾燥機の給排水配管工事		○				食器洗い乾燥機用の専用給水(給湯)・排水配管事前工事
			キッチンパネルの取付 【注記 1】					☐	製品を加工して建築下地へ取付
			製品間のシリコン充填 【注記 2】					☐	製品間の隙間を仕上げる処理作業
			レンジフードの取付 【注記 1】					☐	本体及び化粧パネルを取付ける作業
			ウォールキャビネットの取付					☐	ウォールキャビネットを取付ける作業
			電動昇降吊戸棚の取付					☐	電動昇降吊戸棚を取付ける作業
			ベースキャビネット・ワークトップの取付					☐	ベースキャビネット・ワークトップの組立・調整して設置する作業
			排水部品の組立 【注記 3】				☐	☐	排水部品とシンクの組立
			水栓類の組立・ワークトップへの取付 【注記 1】				☐	☐	水栓、浄水器同梱部材の組立（ワークトップへの取付）
			ビルトイン機器の取付 【注記 1】				☐	☐	ビルトイン機器のキッチン本体への組込作業
設置後工事			試運転・完成検査 【注記 4】				☐	☐	完成後の試運転、性能確認検査
			ウォールキャビネット照明器具工事			○			事前配線の電源線と照明器具の接続、検査
			電気配線器具の取付			○			スイッチ、コンセント等の電気配線工事
			レンジフードとダクト接続工事		○				建築ダクトとレンジフードの接続、検査
			その他電化機器の工事			○			電化機器と電源線、アースの接続工事
			ガス調理機器のガス配管接続工事				☐		ガス調理機器とガス栓との接続工事（資格要）
			給水・給湯配管と水栓の接続工事		○				給水・給湯の一次側と水栓の接続、検査
			給水・給湯配管とオプション機器の接続工事		○				オプション機器と一次側給排水の接続、検査
			建築創排水配管への接続工事		○				キッチン排水配管と建築創排水配管の接続、検査

※【注記 1】原則、現場支給製品は支給側で取付実施とする

※【注記 2】当社製品間のみ実施する場合が多い。但し、現場により打合せにて作業範囲を決定する場合がある

※【注記 3】給排水配管の仕様や状況により、排水部品の組立作業範囲を打合せにて決定する


※【注記 4】製品の完成検査、試運転は、工事完成後に行う場合が多い。但し、原則、商品取付完了時に検査、試運転が可能な範囲のみキッチン設置者が実施する

■必ずご確認ください。

- ・天井高さ、吊戸棚・レンジフード取付高さをご確認ください。
- ・《 》内寸法は参考寸法です。

■設備図の見方、表示記号について

- ・寸法はキッチンパネル厚みとクリア寸法を含んでいません。
- ・KP：キッチンパネル

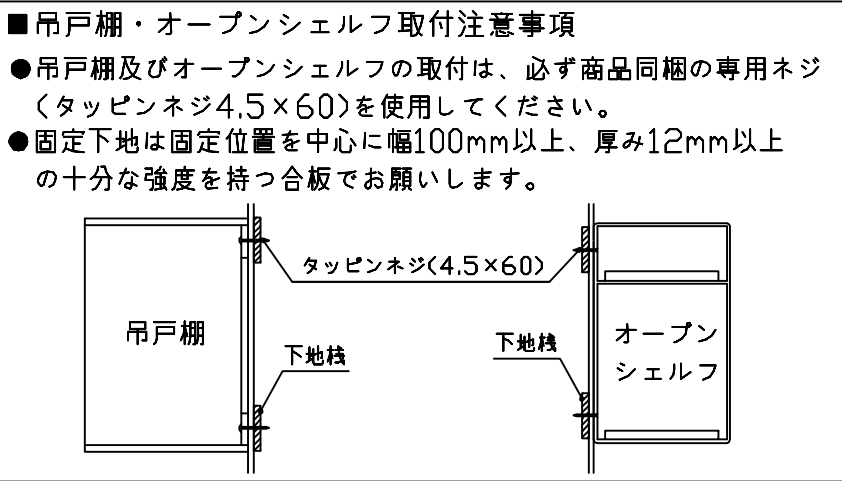

■必ずお読みください


1)以下の工事・部材は別途ご用意ください。

- ・周囲躯体、仕上げ、取付用下地工事
- ・ダクト工事、壁面開口、屋外化粧カバー取付等
- ・給排水配管、電気配線、ガス配管及び接続工事


2)本体の取付以外の関連工事は法的有資格者による工事が必要になります。

- ・大工工事、電気工事、ガス配管工事、管工事、建具工事等

3)キッチンパネルを設置する壁面下地は
プラスターボード仕上げをお願いします。

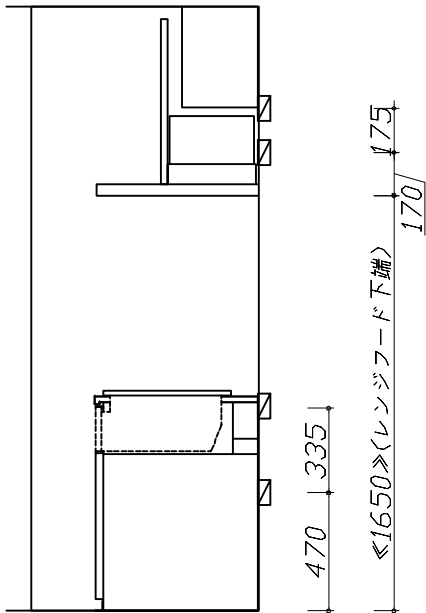

固定下地位置

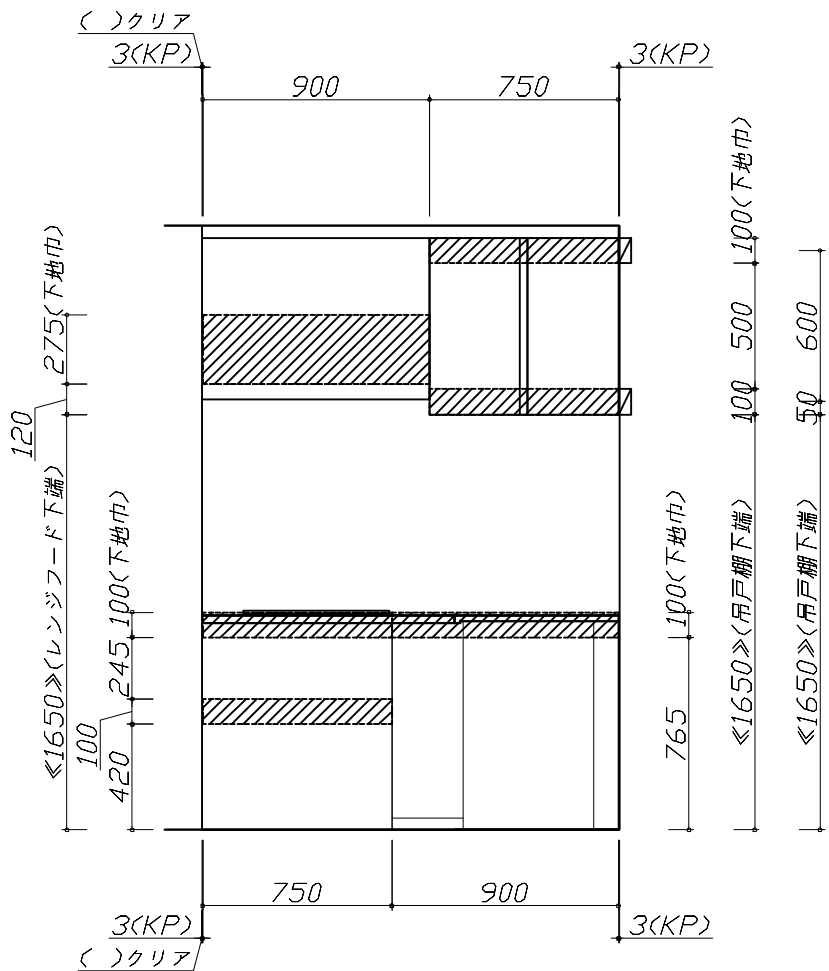

固定下地位置


Takara standard タカラスタンダード株式会社	現場名称： 大阪－大阪HDCSR SK4様邸	ホーローシステムキッチン LEMURE レミュー	下地図 1	縮 尺： 1 / 30
	現場番号： C2479739	プラン番号： 1801L-2507-0007T	作成日： 2025年7月1日	
	大阪HDCショールーム	担当営業 ：	担当アドバイザー：	

縮尺：A3サイズ等倍

- 必ずご確認ください。
- ・天井高さ、吊戸棚・レンジフード取付高さをご確認ください。

・《 》内寸法は参考寸法です。
- 設備図の見方、表示記号について
- ・寸法はキッチンパネル厚みとクリア寸法を含んでいません。

・KP：キッチンパネル

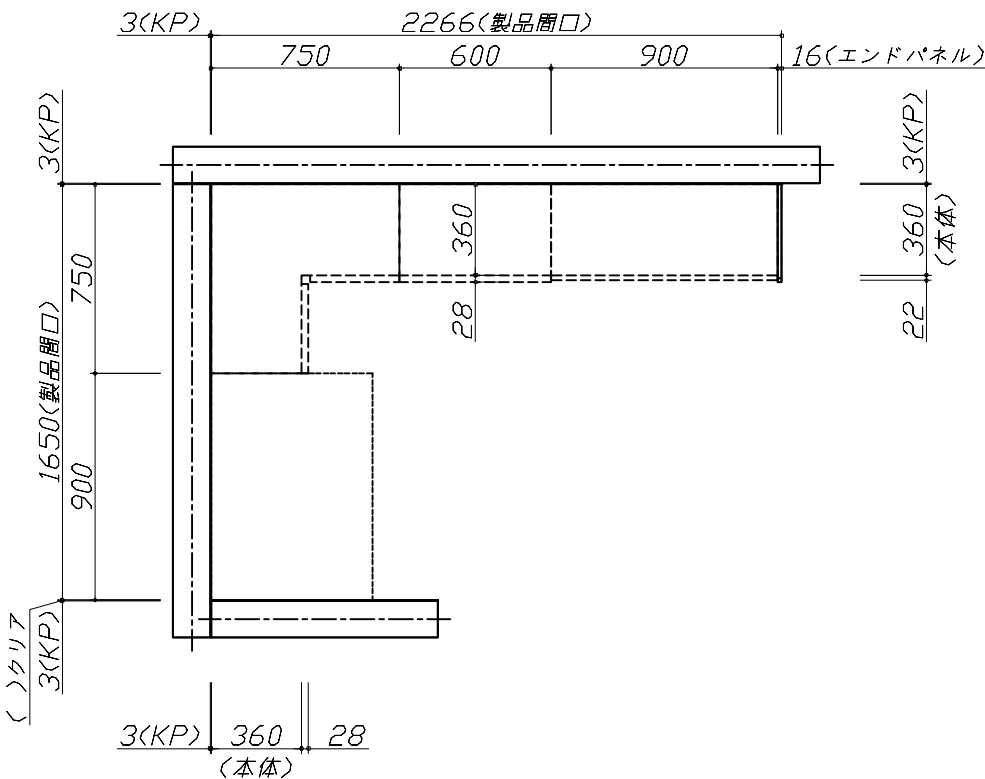

上台伏せ図

Takara standard タカラスタンダード株式会社	現場名称：大阪-大阪HDCSR SK4様邸	ホーローシステムキッチン LEMURE レミュー	下地図 3	縮 尺： 1 / 30
	現場番号： C2479739	プラン番号： 1801L-2507-0007T	作成日： 2025年7月1日	
	大阪HDCショールーム	担当営業 ：	担当アドバイザー：	

縮尺：A3サイズ等倍

- 必ずご確認ください。
- ・天井高さ、吊戸棚・レンジフード取付高さをご確認ください。


・◀ ▶内寸法は参考寸法です。
- 設備図の見方、表示記号について
- ・寸法はキッチンパネル厚みとクリア寸法を含んでいません。

・KP：キッチンパネル

■ 設備記号

記号	記号の意味	記号	記号の意味
○	給水位置	⊖	コンセント位置
●	給湯位置	⊖E	7-ス付コンセント位置
⦶	排水位置	⊖ET	7-スターミナル付コンセント位置
Ⓢ	ガス配管位置	㍿	電源取出位置
Ⓜ	電源位置		

□□□□：点検口

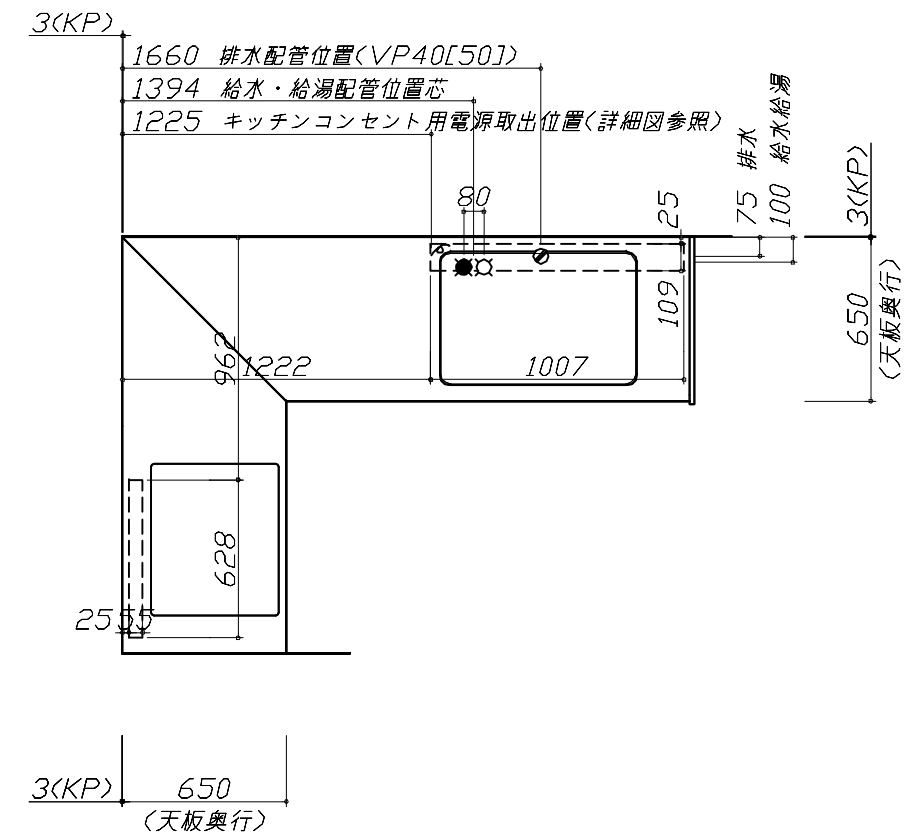

- 必ずお読みください
- 1)以下の工事・部材は別途ご用意ください。
- ・周囲躯体、仕上げ、取付用下地工事

・ダクト工事、壁面開口、屋外化粧カバー取付等

・給排水配管、電気配線、ガス配管及び接続工事
- 2)本体の取付以外の関連工事は法的有資格者による工事が必要になります。
- ・大工工事、電気工事、ガス配管工事、管工事、建具工事等

■機器類電源詳細

1	キッチンコンセント用電源	15A-100V 消費電力1500W	㍿
---	--------------	--------------------	---

■必ずご確認ください。

・天井高さ、吊戸棚・レンジフード取付高さをご確認ください。

・《 》内寸法は参考寸法です。

■設備図の見方、表示記号について

・寸法はキッチンパネル厚みとクリア寸法を含んでいません。

・KP：キッチンパネル

■必ずお読みください

1)以下の工事・部材は別途ご用意ください。

・周囲躯体、仕上げ、取付用下地工事

・ダクト工事、壁面開口、屋外化粧カバー取付等

・給排水配管、電気配線、ガス配管及び接続工事

2)本体の取付以外の関連工事は法的有資格者による工事が必要になります。

・大工工事、電気工事、ガス配管工事、管工事、建具工事等

■設備記号


記号	記号の意味	記号	記号の意味
○	給水位置	⊖	コンセント位置
●	給湯位置	⊖E	アース付コンセント位置
⦶	排水位置	⊖ET	アースターミナル付コンセント位置
Ⓢ	ガス配管位置	㌒	電源取出位置
Ⓢ	電源位置		

□□□□：点検口


■機器類電源詳細

1	IHヒーター用電源	30A-250V 単相200Vコンセント 消費電力5800W	Ⓢ
2	レンジフード用電源	15A-125V E付埋込コンセント 消費電力145W	⊖E

※ダクト配管可能範囲は詳細図参照

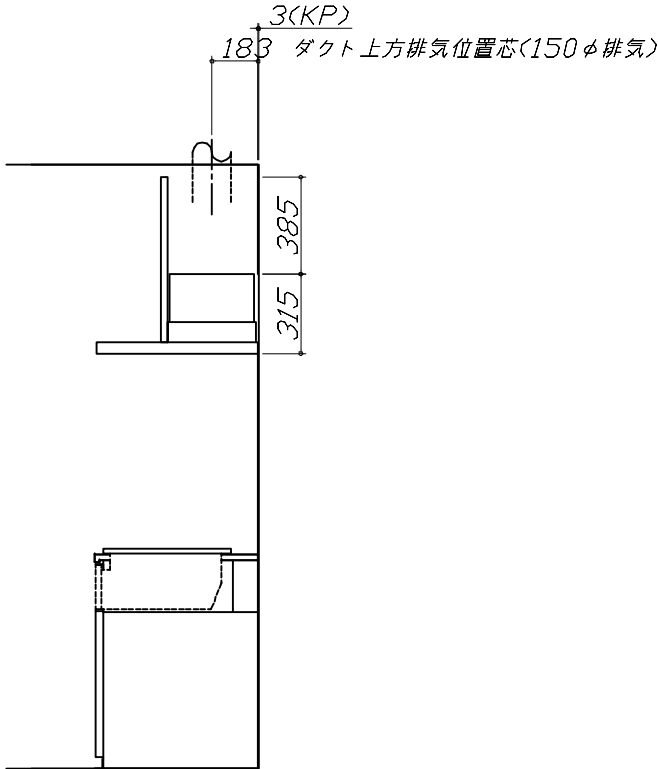

（注）
たっぷり収納タイプ
横引配管スペース無し

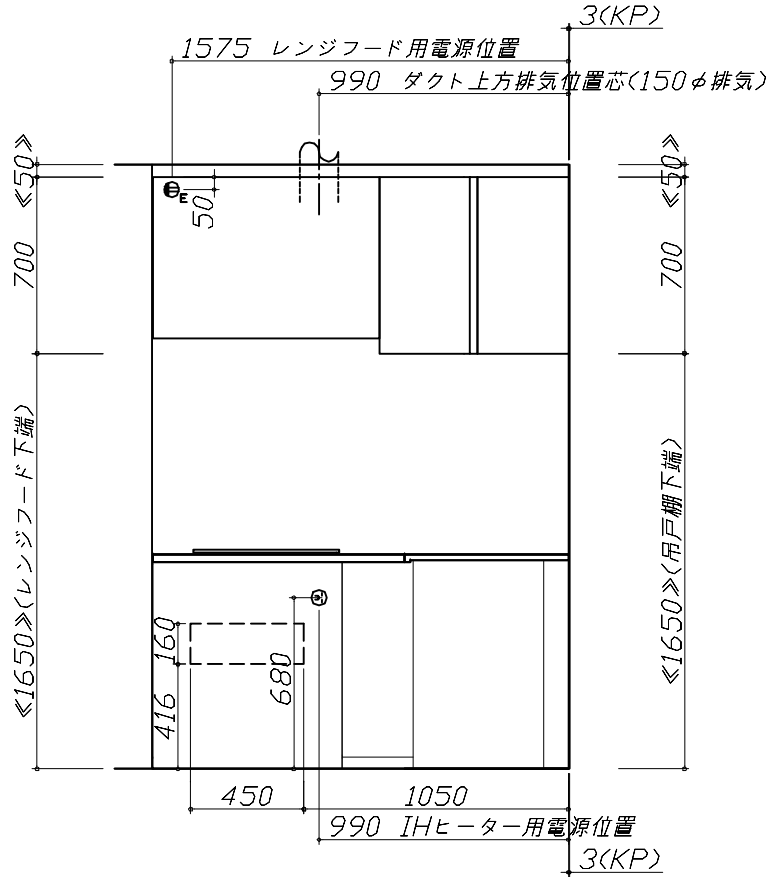

■必ずご確認ください。

・天井高さ、吊戸棚・レンジフード取付高さをご確認ください。

・《 》内寸法は参考寸法です。

■設備図の見方、表示記号について

・寸法はキッチンパネル厚みとクリア寸法を含んでいません。

・KP：キッチンパネル

■設備記号

記号	記号の意味	記号	記号の意味
○	給水位置	⊖	コンセント位置
●	給湯位置	⊖E	アース付コンセント位置
⦶	排水位置	⊖ET	アースターミナル付コンセント位置
ⓐ	ガス配管位置	g	電源取出位置
Ⓢ	電源位置		

□

：点検口

3(KP)

1540 電動昇降吊戸棚用電源アース取出位置(天井取出)

《50》

700

《50》

《1650》(吊戸棚下端)

1285 1785 380 380

240 240 380 80 465 380 240 380

《1650》(吊戸棚下端)

3(KP)

1394 給水・給湯配管位置芯

465 給水・給湯配管位置

270 [横引配管スペース]

75 排水配管位置(VP40[50])

100 給水・給湯配管位置

120 [横引配管スペース]

3(KP)

Takara standard

タカラスタンダード株式会社

現場名称：大阪-大阪HDCSR SK4様邸

現場番号：C2479739

大阪HDCショールーム

ホーローシステムキッチン LEMURE レミュー

プラン番号：1801L-2507-0007T

担当営業：

設備図 3

縮 尺： 1 / 30

作成日：2025年7月1日


担当アドバイザー：

縮尺：A3サイズ等倍

らくエルシンク給水排水配管例図

給水給湯壁出し配管の場合
止水栓位置にアングル止水栓を取り付けてください。
(止水栓は別途)

管工事

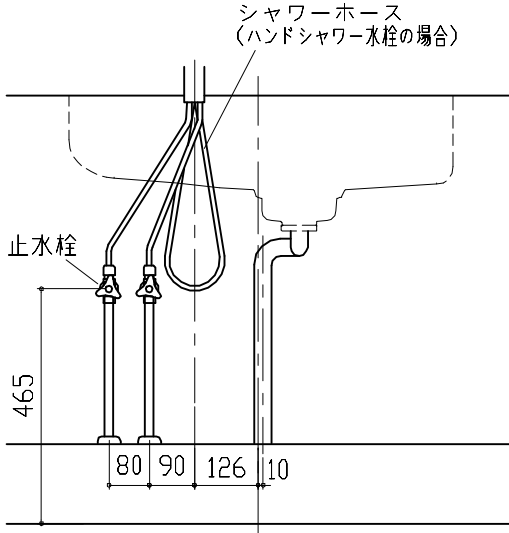


レンジフード詳細図

<VRAS-E902 R排気>

前面パネル梁欠き対応タイプ

後方および左右排気口位置はVMH97外金具使用時の寸法です。
アルミダクト使用時の排気位置はダクト配管可能範囲を参照ください。
実際の排気用接続部品の開口部寸法はφ148です。

<横梁対応寸法><後梁対応寸法>

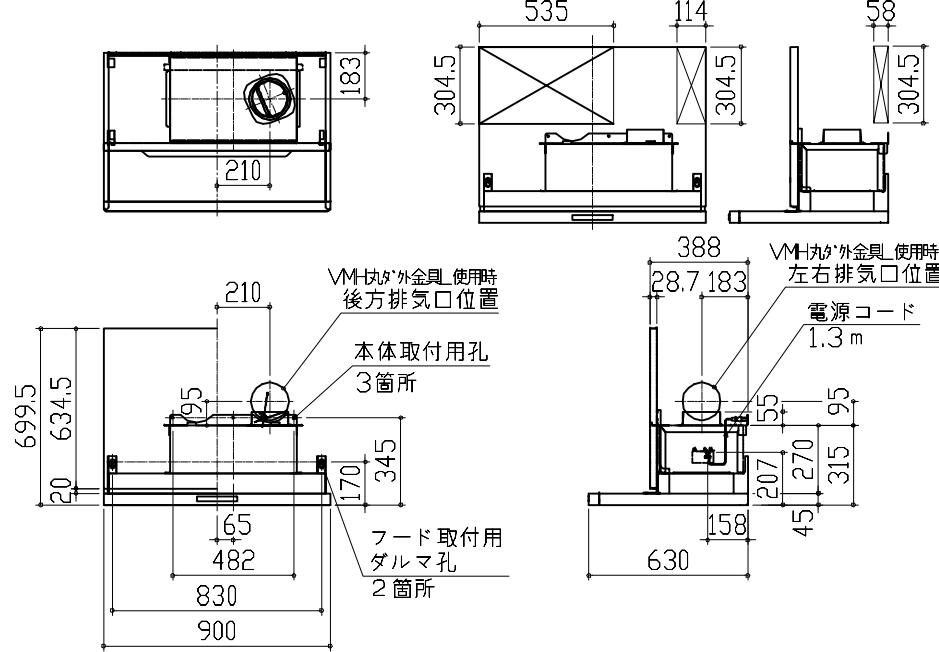

消費電力：145W


電動昇降吊戸棚 電気配線参考図

<KEL-C090D36>

電源・アース線取込位置

*天井面の左記の位置に取出口を設け、電源コード及びアース線（棒端子付）を約1m引出してください。

645（昇降棚最大下降時の扉開き寸法）

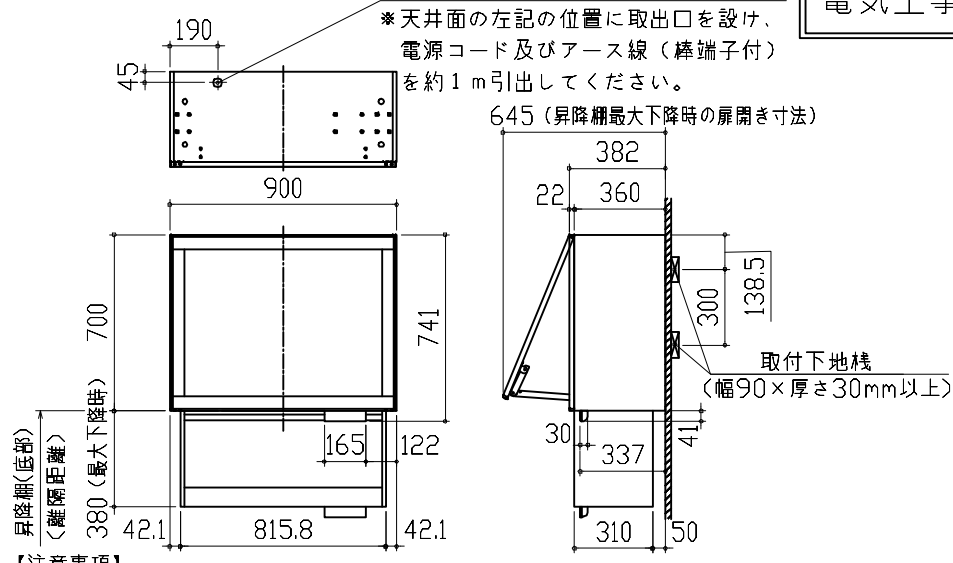

【注意事項】

- 製品天面と天井の周は20mmあけてください。壁に取付ける際少しあげて取付金具に設置します。
- シンク上部設置時、水柱との干渉を防ぐため離隔距離が必要です(下表参照)

水栓機種	天板から電動昇降棚(底部)まで必要な離隔距離
KM708GT(C)、KM6061ETK(C) KM6071ETK(C)、KM6071ECM5TK(C)	80cm
その他	70cm


消費電力：310W

電気配線例図

<CH-TRK6CTA>

電源は200V30A以上の専用回路を設けてください。

電気工事

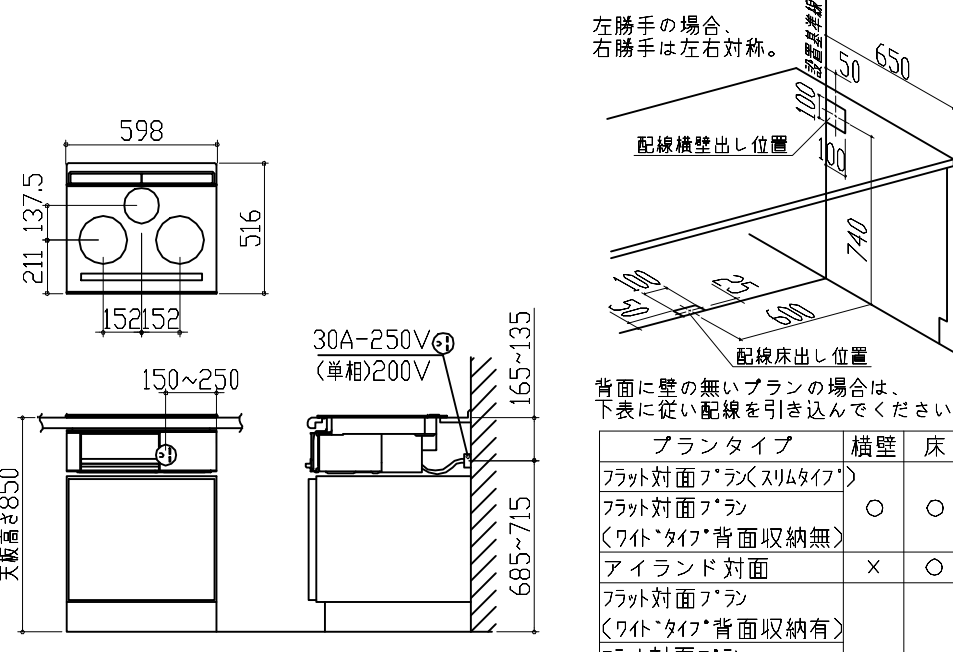


消費電力：5800W

レンジフード詳細図 ダクト配管可能範囲

<VRAS 風圧シャッター R排気>

管工事

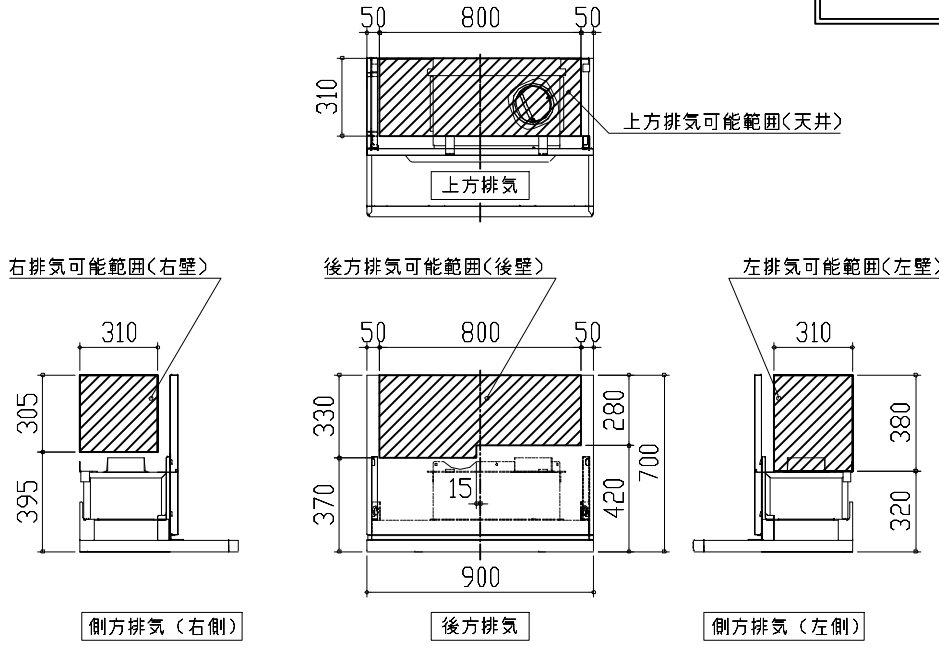


注)

- 本図はアルミダクトφ150を使用した場合の配管可能範囲である。
- 断熱材を取付ける場合は厚みを考慮すること。
- リフォーム時など、既設の壁排気口を利用する場合、P変換アタッチメント(別売)を使用すること。

横引配管有効寸法 詳細図

【調理キャビネット】

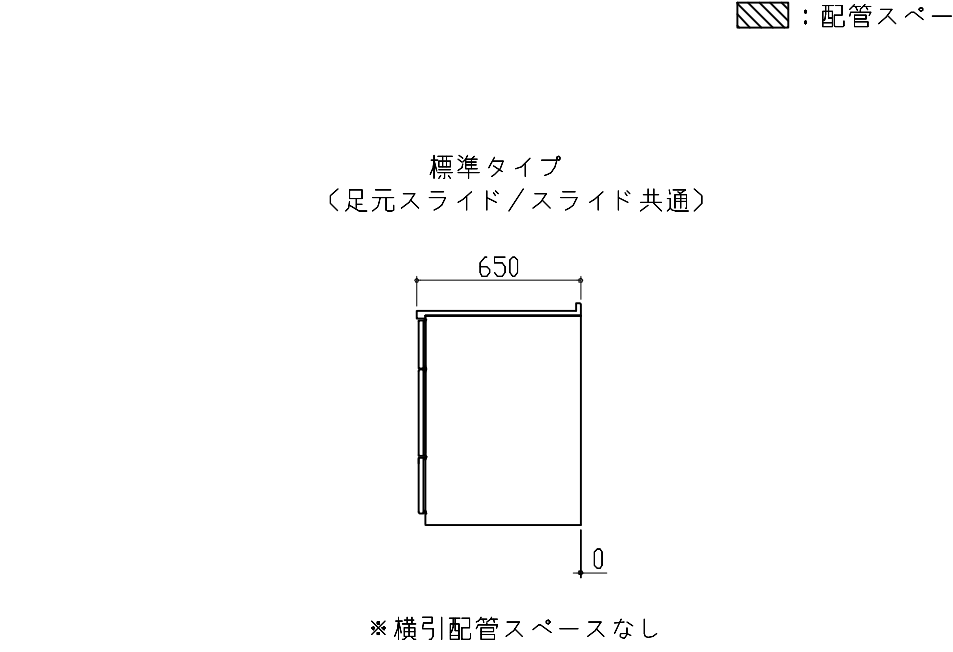

標準タイプ
(足元スライド/スライド共通)

*横引配管スペースなし

Takara standard

タカラスタンダード株式会社

現場名称：大阪ー大阪HDCSR SK4様邸

現場番号：C2479739

大阪HDCショールーム

ホーローシステムキッチン LEMURE レミュー

プラン番号：1801L-2507-0007T





担当営業：

詳細図 1

作成日：2025年7月1日

担当アドバイザー：

縮尺：FREE

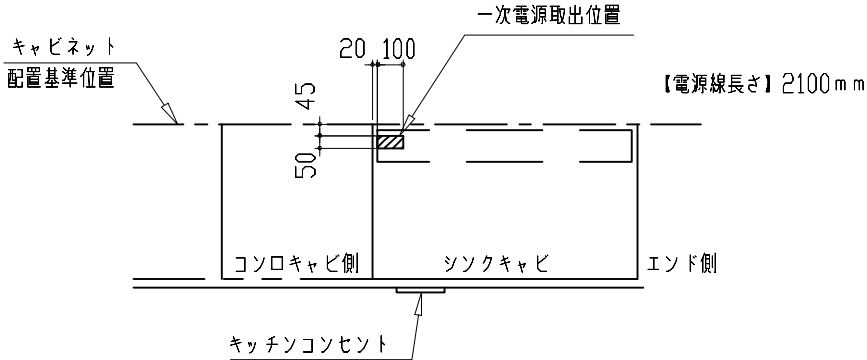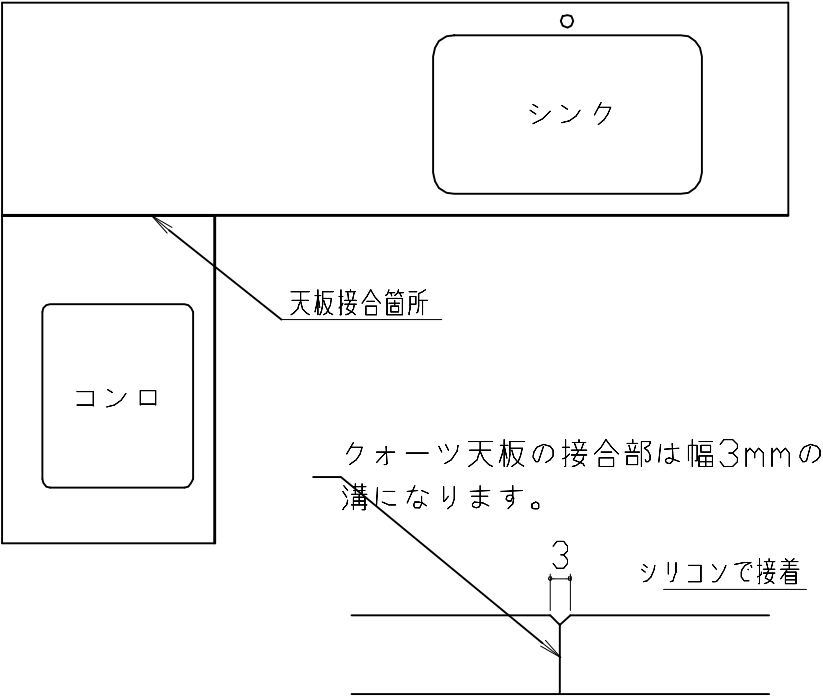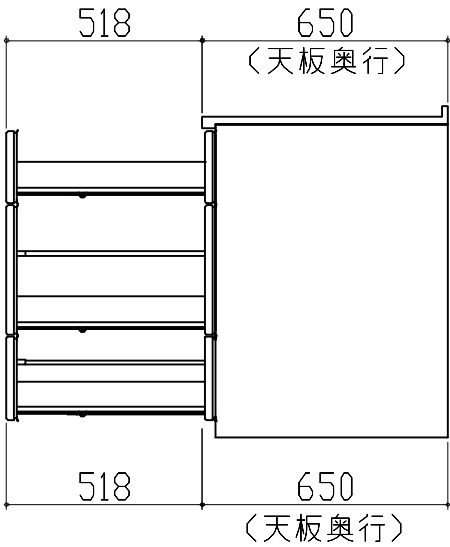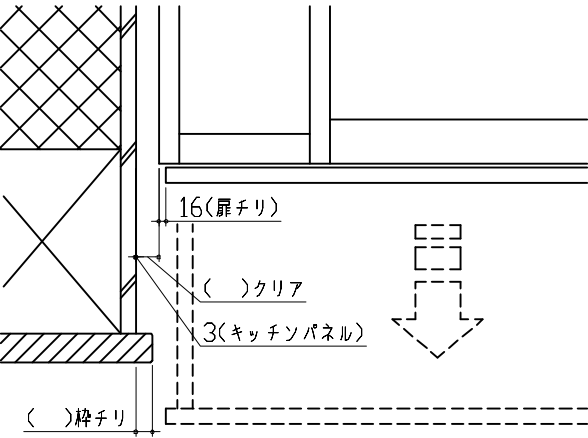キャビネット引出寸法 詳細図		キャビネット引出寸法 詳細図		キッチンコンセント用電源取出位置図	
【シンクキャビネット】		【コンロキャビネット】		取出位置は必ずキッチンコンセントのある側になります。（図の場合はキャビ左側） 電気工事 電源は100V15A以上の専用回路を 設けてください。  ※キッチンコンセントは通常「コンロキャビ側」に付きます。 （その場合、電源取出し位置も「コンロキャビ側」になります。） ※シンクの排水管位置と重なるケースがあります。設備図と併せて確認の上、取出位置の範囲内で調整してください。 消費電力：1500W	
キャビネット引出寸法 詳細図		エンド取り合い詳細図		クォーツストーン天板 L型接合部詳細図	
【調理キャビネット】		【キッチン本体 左側】		 天板接合箇所断面詳細	
		 ■留意事項 引出しを開けたときにドア枠・窓枠・巾木と干渉しないようクリアを確保してください。		現場名称： 大阪ー大阪HDCSR SK4様邸 現場番号： C2479739 大阪HDCショールーム ホーローシステムキッチン LEMURE レミュー プラン番号： 1801L-2507-0007T 担当営業： 詳細図 2 縮 尺： FREE 作成日： 2025年7月1日 担当アドバイザー：	
Takara standard タカラスタンダード株式会社					