

# ホーローシステムキッチン 御見積書

御名前 群馬-太田SR SK2 様

業者 様

商品名 Treasia トレーシア

作成日 2024年8月30日  
プラン番号 7405B-2404-0107T  
現場番号 C2672162

タカラスタANDARD株式会社  
◆太田営業所  
群馬県太田市新島町641番地1  
TEL 0276-45-6860 / FAX 0276-48-9036

◆太田ショールーム  
TEL 0276-48-6710 / FAX 0276-48-9037

商品  
御見積金額 ￥1,464,000 (税込 ￥1,610,400)

( )内の価格は税込価格<税率10%>を表示しています。

《参考》別途 商品組付費 ￥157,000 (税込 ￥172,700)

- ※ 商品御見積金額には商品組付費は含まれておりません。
- ※ 商品組付費には配送・搬入・商品組付等の費用を含んでいます。
- ※ 商品組付費は現場の状況により変動する事があります。  
又、給水・給湯・ガス・ダクト・電気等の接続工事は含まれておりません。

## ◆ 御見積仕様

《キッチン》

|           |                    |
|-----------|--------------------|
| 奥行        | 奥行65cm             |
| キッチン本体サイズ | マルチ収納対面プラン型オープンタイプ |
|           | 255cm              |
| 天板高さ      | 85cm               |
| 扉カラー      | コンクリートグレー・ブラックモール  |
| キッチンパネル   | HDタイプ:コンクリートダーク    |
| 引手タイプ     | ハンドル引手タイプ          |
| ワークトップ材質  | アクリル人造大理石          |
| カラー       | モデルートブラック          |
| 水栓        | 浄水器内蔵ハンドシャワー水栓     |
| 食器洗い乾燥機   | シンク下設置間口45cmタイプ    |
| 加熱機器      | IHヒーター             |
| レンジ機器     | なし                 |
| ガス種       | LPG                |

## ◆ 御確認事項

- ☆商品の仕様・価格等につきましては予告なく変更する事があります。  
お問い合わせ、またはカタログにて よく御確認下さるようお願い致します。
- ☆この御見積書の有効期間は30日間です。

| 担当営業 | 担当アドバイザー | プラン作成者 |
|------|----------|--------|
|      | ②        | 鈴木     |

## ◆ 備考

御名前 群馬-太田SR SK2

様

|      |          |       |                  |     |           |
|------|----------|-------|------------------|-----|-----------|
| 現場番号 | C2672162 | プラン番号 | 7405B-2404-0107T | 作成日 | 2024/8/30 |
|------|----------|-------|------------------|-----|-----------|

## 御見積明細 キッチン

| NO            | 商品名            | 仕様                | 品番                  | 数量 | 単価      | 金額        |
|---------------|----------------|-------------------|---------------------|----|---------|-----------|
| 1             | 人造大理石ワークトップ    | ユーティリティシンクE       | U7IS255 KALD        | 1  | 203,000 | 203,000   |
| 2             | シンクキャビネット      | スライド・シンク下食洗       | F-RRXR105KR5(VTGKG  | 1  | 108,500 | 108,500   |
|               | 食器洗い乾燥機用下飾り    |                   | シタサリDWP45-5(VTGKD   | 1  | 5,000   | 5,000     |
| 3             | 食器洗い乾燥機        | 引出し式(ブラック色)       | TKW-405A            | 1  | 111,000 | 111,000   |
| 4             | 食器洗い乾燥機用前面パネル  | 扉同色               | P-DWP45P (TG )      | 1  | 5,000   | 5,000     |
| 5             | 調理台キャビネット      | 足元スライド(3段引出し)     | F-TFVZ045 -5(VTGKG  | 1  | 86,000  | 86,000    |
| 6             | 調理台キャビネット      | 奥行55cm、オープン       | F-TA Y030 -5(VTGKF  | 1  | 62,500  | 62,500    |
| 7             | コンロ用キャビネット     | 足元スライド、ミキリ対応      | F-KTVZ075JR5(VTGKG  | 1  | 94,500  | 94,500    |
| 8             | 浄水器内蔵ハンドシャワー水栓 | タッチレス、エコタイプ、7物質除去 | LC122MN-3NG8T1      | 1  | 89,000  | 89,000    |
| 9             | 電気加熱機器         | IHヒーター両面焼き(ブラック色) | HTB-TS6AKK          | 1  | 155,000 | 155,000   |
| 10            | オイルガード(ハイタイプ)  |                   | OG-G H600           | 1  | 7,000   | 7,000     |
|               | オイルガード(ハイタイプ)  | 金具ブラック            | OG-GブザIH600(K)      | 1  | 18,000  | 18,000    |
| 11            | 収納ユニット         | マルチ収納対面用          | TMC-S 165           | 1  | 37,500  | 37,500    |
| 12            | カウンター下パネル      | マルチ収納対面用、扉同色      | TMB-PCN90H(TG )     | 1  | 17,500  | 17,500    |
| 13            | カウンター下パネル      | マルチ収納対面用、扉同色      | TMB-PCS165(TG )     | 1  | 13,000  | 13,000    |
| 14            | 引戸本体           | マルチ収納対面用、扉同色      | ヒキトTMC128(TGK)      | 1  | 32,500  | 32,500    |
|               | 引戸レールセット       | マルチ収納対面用、ブラック     | レールTMC255(K)        | 1  | 20,500  | 20,500    |
| 15            | 引戸収納棚板のみ       | マルチ収納対面用、ブラウン     | TMC-タナ 128L5B       | 1  | 17,000  | 17,000    |
| 16            | 引戸収納マガジンラック付   | マルチ収納対面用、ブラウン     | TMC-ラック128R5B       | 1  | 17,000  | 17,000    |
| 17            | マルチ収納対面用カウンター  | 人造大理石、モデレートブラック   | C-7B255NHL(U)       | 1  | 57,000  | 57,000    |
| 【ベースキャビネット小計】 |                |                   |                     | 20 |         | 1,156,500 |
| 18            | レンジフード(本体)     | シロッコファン           | FUSC-3ADN           | 1  | 62,500  | 62,500    |
|               | レンジフード(フード)    | ブラック              | SVRA-902TFADR(N)(K) | 1  | 71,000  | 71,000    |
|               | レンジフード(ダクトカバー) | ブラック              | DKLA-SVRA(K)        | 1  | 18,500  | 18,500    |
|               | レンジフード別売部品     | レンジフード横壁取付金具      | SVRAカベトリツケカナダ       | 1  | 1,000   | 1,000     |
| 19            | エンドパネル         | マルチ収納対面用          | EP-TMB-85L(TGK)-1   | 1  | 36,000  | 36,000    |
| 20            | 前台輪カバー         |                   | P-DC105 -5(K)       | 1  | 4,000   | 4,000     |
| 21            | 前台輪カバー         |                   | P-DC073 -5(K)       | 1  | 3,500   | 3,500     |
| 22            | 前台輪カバー         |                   | P-DC045 -5(K)       | 1  | 3,000   | 3,000     |
| 23            | 水切りプレート        | ユーティリティシンクE用      | SK ミス'キリプレートUSE     | 1  | 4,500   | 4,500     |
| 24            | 水切りプレート        | ユーティリティシンクE用      | ミドル ミス'キリプレートUSE    | 1  | 6,000   | 6,000     |

御名前 群馬-太田SR SK2

様

|      |          |       |                  |     |           |
|------|----------|-------|------------------|-----|-----------|
| 現場番号 | C2672162 | プラン番号 | 7405B-2404-0107T | 作成日 | 2024/8/30 |
|------|----------|-------|------------------|-----|-----------|

## 御見積明細 キッチン

| NO     | 商品名              | 仕様              | 品番              | 数量 | 単価     | 金額         |
|--------|------------------|-----------------|-----------------|----|--------|------------|
| 25     | まな板              | ユーティリティシンクE用    | マナイタUSE-H       | 1  | 14,500 | 14,500     |
| 26     | 水切り              | ユーティリティシンクE用    | ミスキリUSE         | 1  | 7,500  | 7,500      |
| 27     | ゴミポケット           | ユーティリティシンクE用    | ゴミポケットUSE       | 1  | 7,500  | 7,500      |
| 28     | どこでもラック(スクエアタイプ) | ペーパーホルダー        | MGSK ペーパーホルダー(W | 1  | 1,700  | 1,700      |
| 29     | どこでもラック          | フキン掛け(上面取付タイプ)  | MGSK ウェフキンカケ (W | 1  | 2,500  | 2,500      |
| 30     | 間仕切り名人           | Hタイプ、間口45・60cm用 | MGマジキリJ HL 1    | 1  | 3,400  | 3,400      |
| 31     | 間仕切り名人           | Hタイプ、間口45・60cm用 | MGマジキリJ HC 1(N) | 1  | 3,400  | 3,400      |
| 32     | 間仕切り名人           | Tタイプ、間口45・60cm用 | MGマジキリP TL 1    | 2  | 3,900  | 7,800      |
| 33     | スパイストレイ          |                 | スパイストレイ         | 1  | 3,000  | 3,000      |
| 34     | コンセント            | マルチ収納対面用        | TMBコンセントボックス    | 1  | 3,500  | 3,500      |
| 35     | 施工部材             |                 | シリコン(クリア2)      | 1  | 1,000  | 1,000      |
| 36     | 施工部材             |                 | シリコン(ブラック)      | 1  | 1,000  | 1,000      |
| キッチン合計 |                  |                 |                 | 43 |        | ¥1,423,300 |

## 御見積明細 キッチンパネル

| NO        | 商品名              | 仕様                   | 品番               | 数量 | 単価     | 金額      |
|-----------|------------------|----------------------|------------------|----|--------|---------|
| 1         | ホーローキッチンパネルHDタイプ | フロントパネル105、コンクリートダーク | PZFH-105 (QCQ)   | 2  | 16,100 | 32,200  |
| 2         | KP用エッジセット        | 樹脂製、チャコールグレー         | KPエッジセットJ (CG)-2 | 1  | 2,800  | 2,800   |
| 3         | パネル施工キット         | シリコン色(アンバー)          | パネルセコウキットS(B)-1  | 1  | 5,700  | 5,700   |
| キッチンパネル合計 |                  |                      |                  | 4  |        | ¥40,700 |

|       |    |            |
|-------|----|------------|
| 商品総合計 | 47 | ¥1,464,000 |
|-------|----|------------|

※ 御見積明細の価格には消費税は含まれておりません。別途消費税が必要となります。

## 《参考》別途 商品組付費

キッチン商品組付費 ¥120,000 (税込 ¥132,000)

キッチンパネル商品組付費 ¥37,000 (税込 ¥40,700)

※ 商品組付費は現場の状況により変動する事があります。又、給水・給湯・ガス・ダクト・電気等の接続工事は含まれておりません。


( )内の価格は税込価格&lt;税率10%&gt;を表示しています。

- 必ずご確認ください。
- ・天井高さ、吊戸棚・レンジフード取付高さをご確認ください。

・《 》内寸法は参考寸法です。

・【●注】部：キャビネットがオープン仕様のため床面が見えますので、ご注意ください。
- 表示記号について
- ・KP：キッチンパネル





・▽：設置基準線

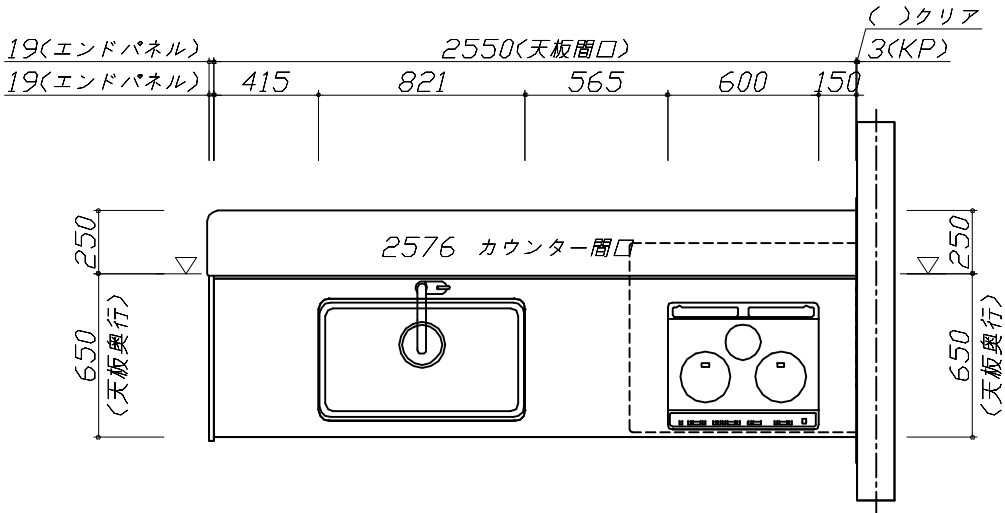

|                                  |                     |                            |                 |             |
|----------------------------------|---------------------|----------------------------|-----------------|-------------|
| Takara standard<br>タカラスタンダード株式会社 | 現場名称： 群馬-太田SR SK2様邸 | ホーローシステムキッチン Treasia トレーシア | 姿図 1            | 縮 尺： 1 / 30 |
|                                  | 現場番号： C2672162      | プラン番号： 7405B-2404-0107T    | 作成日： 2024年8月30日 |             |
|                                  | 太田営業所               | 担当営業 ：                     | 担当アドバイザー： ②     |             |

縮尺：A3サイズ等倍

- 必ずご確認ください。
- ・天井高さ、吊戸棚・レンジフード取付高さをご確認ください。
  - ・《 》内寸法は参考寸法です。
  - ・【●注】部：キャビネットがオープン仕様のため床面が見えますので、ご注意ください。
- 表示記号について
- ・KP：キッチンパネル
  - ・▽：設置基準線

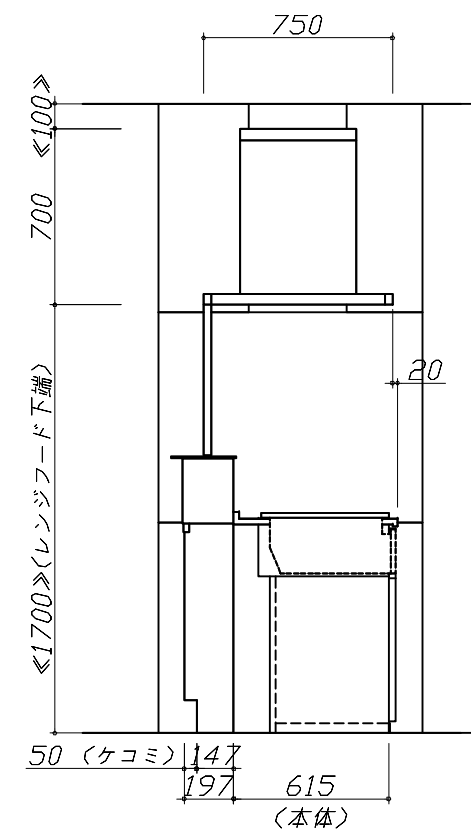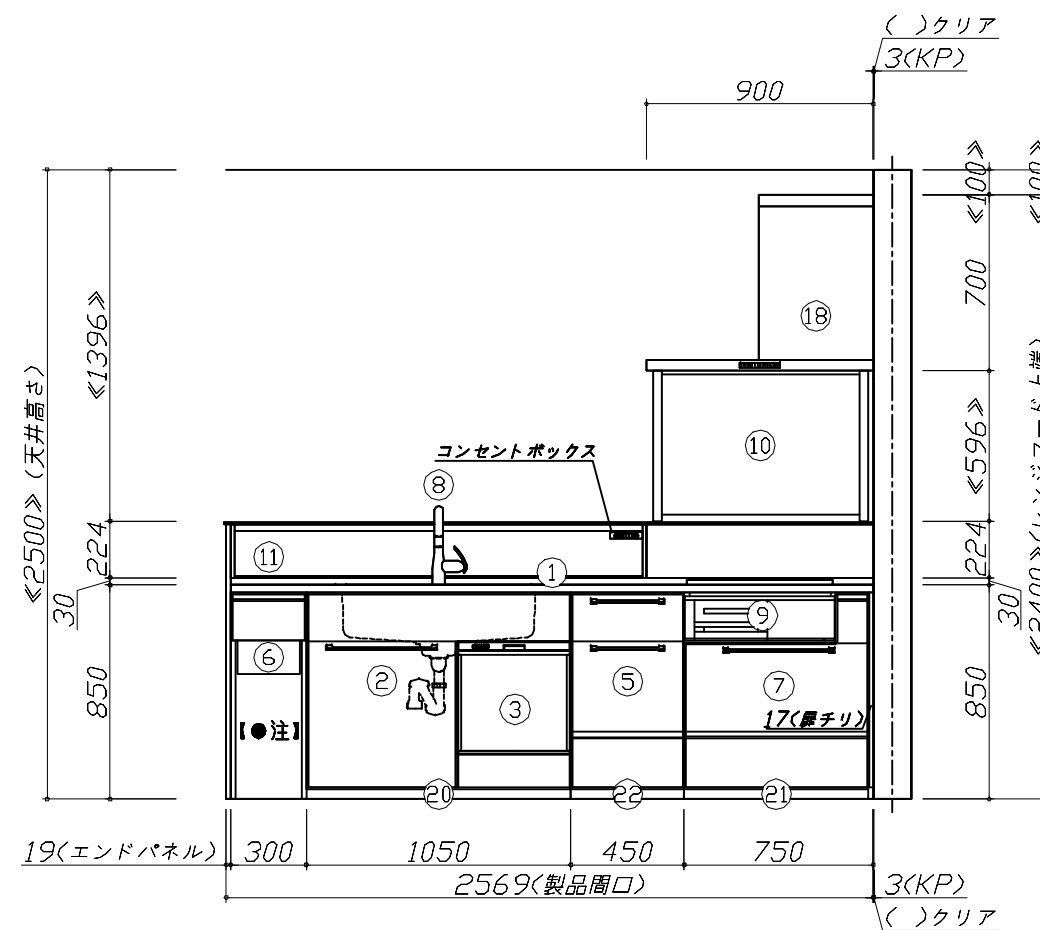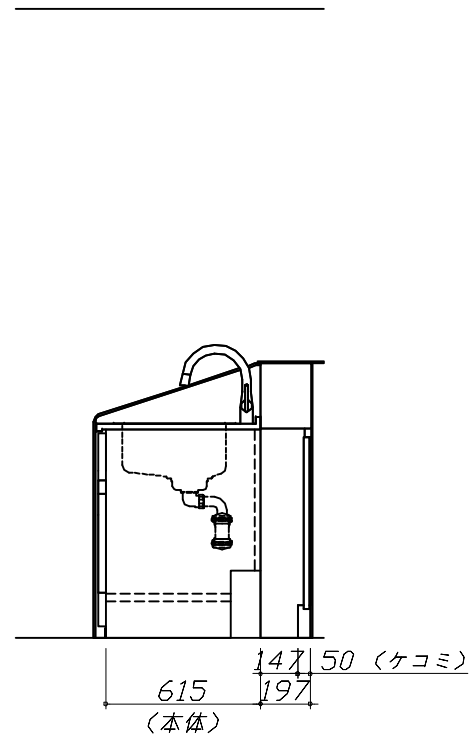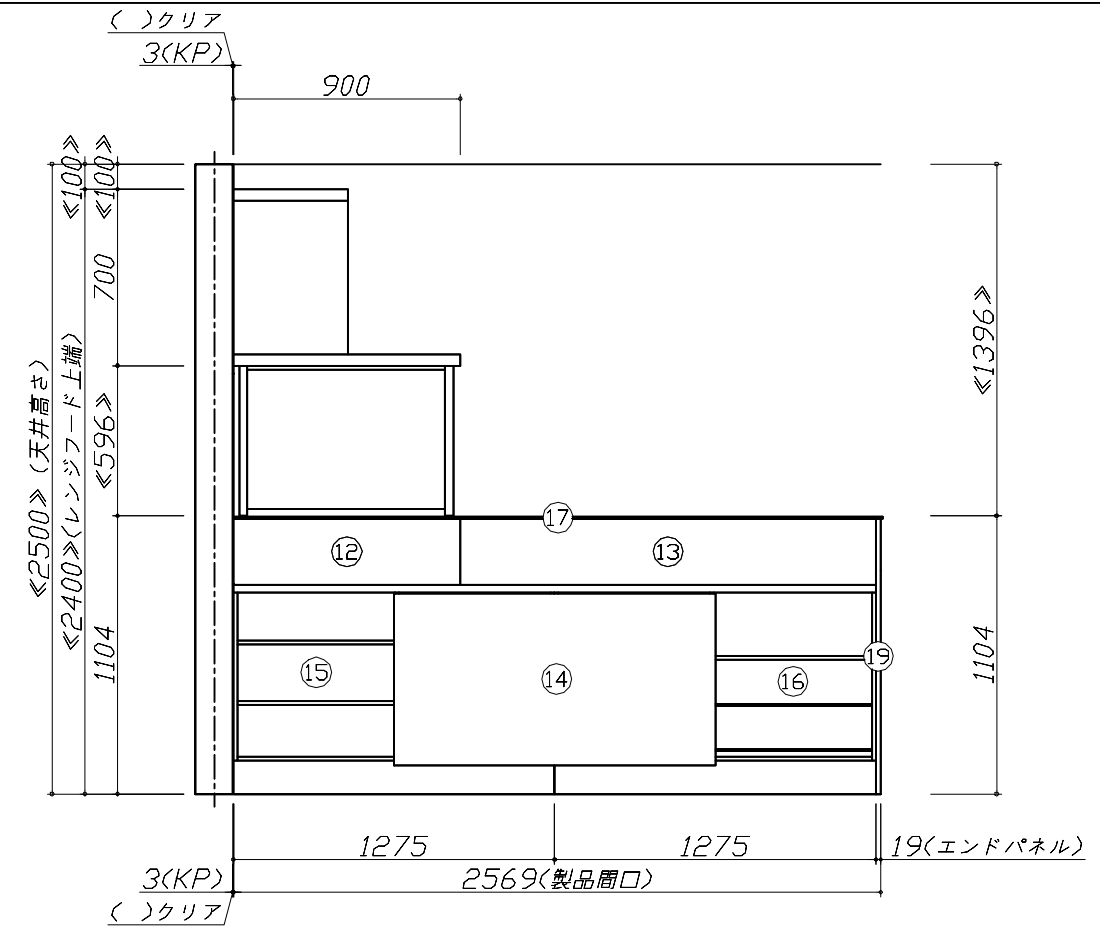


Takara standard  
タカラスタンダード株式会社

現場名称： 群馬-太田SR SK2様邸  
現場番号： C2672162  
太田営業所

ホーローシステムキッチン Treasia トレーシア  
プラン番号： 7405B-2404-0107T  
担当営業：

姿図 2  
縮尺： 1 / 30  
作成日： 2024年8月30日  
担当アドバイザー： ②

縮尺：A3サイズ等倍

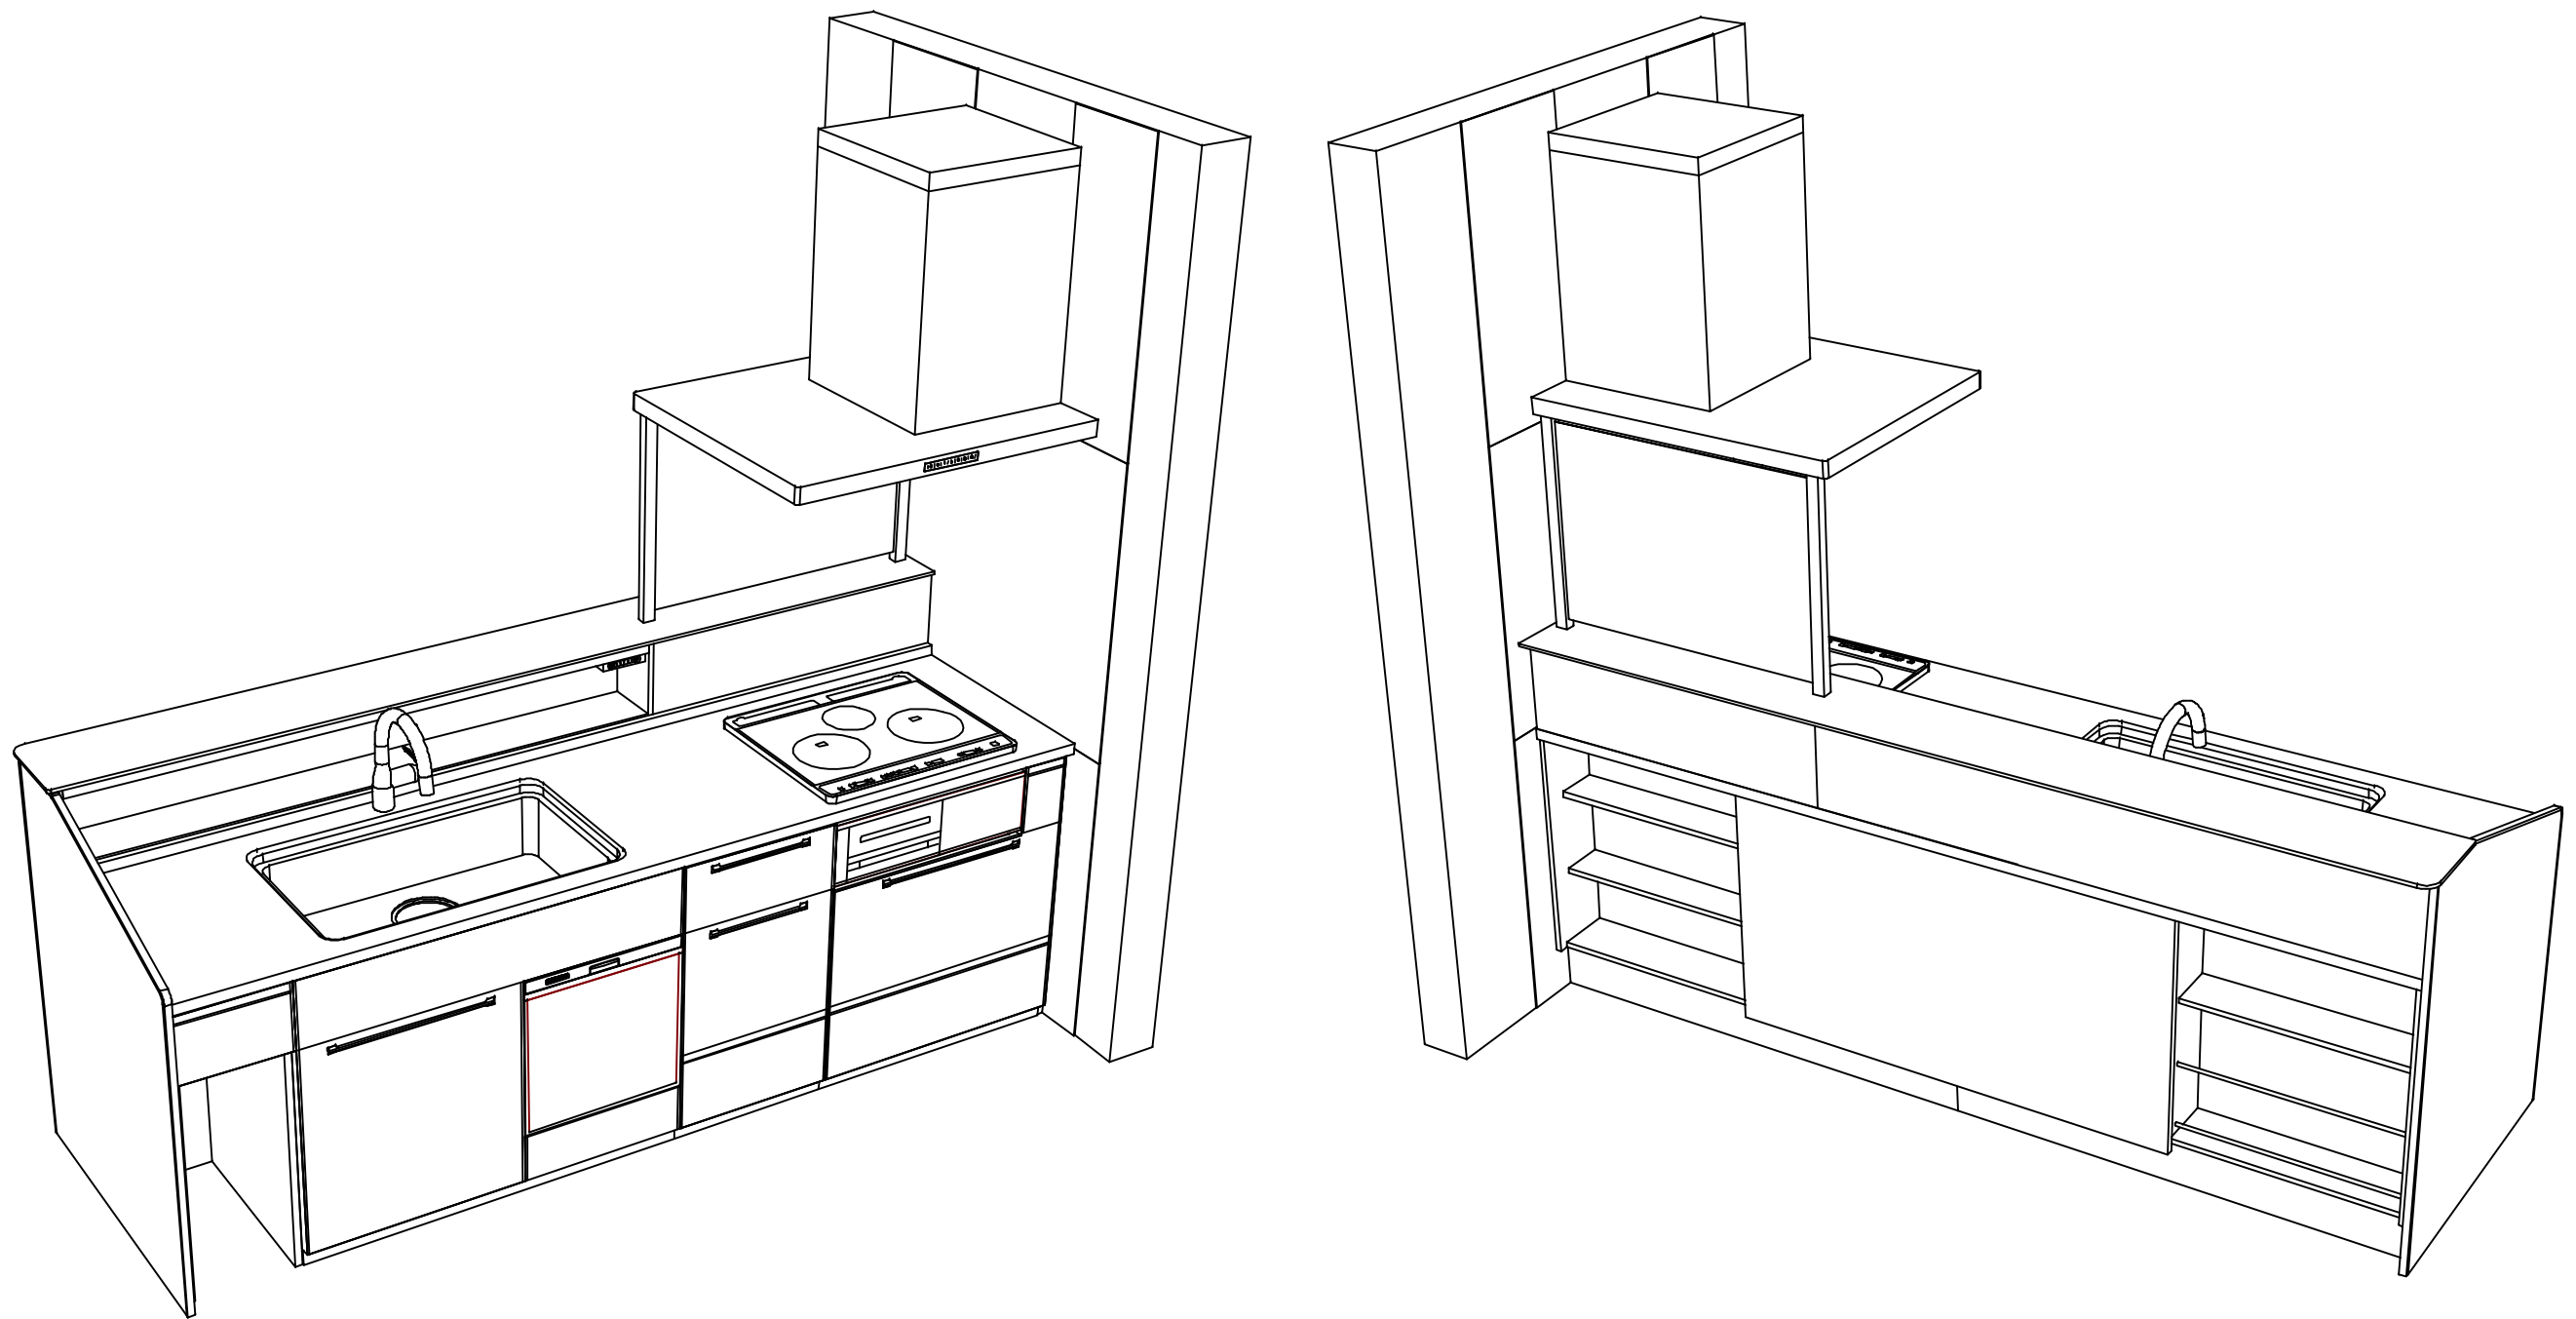

■商品仕様概要

|      |            |                            |  |  |
|------|------------|----------------------------|--|--|
| 商品仕様 | 商品シリーズ     | ホーローシステムキッチン TREASIA トレーシア |  |  |
|      | タイプ        | 足元スライドタイプ                  |  |  |
|      | 扉カラー       | コンクリートグレー・ブラックモル           |  |  |
|      | 引手種類       | ハンドル引手タイプ                  |  |  |
|      | 天板形状・周口    | 収納対面ファン型オープンタイプ            |  |  |
|      |            | 255cm                      |  |  |
|      | 奥行         | 奥行65cm                     |  |  |
|      | 天板高さ       | 85cm                       |  |  |
|      | キッチンパネル    | 有                          |  |  |
|      | キッチンパネルカラー | HDタイプ：コンクリートグレー            |  |  |
|      | 見切り・エッジ材   | 樹脂製                        |  |  |

■商品仕様書（キッチン側）

| 品目       | 仕様            |                              |                |           | 備考                    |
|----------|---------------|------------------------------|----------------|-----------|-----------------------|
| 天板       | 材質            | アクリル人造大理石                    | 色              | モデレートブラック |                       |
|          | シンク           | ユーティリティシンクE                  | 色              | ステンレス     |                       |
|          | 部品            | -                            |                |           |                       |
|          |               | SK ミッドプレートUSE、ミドル ミッドプレートUSE |                |           |                       |
|          |               | ミッドUSE                       |                |           |                       |
|          |               | サイドUSE-H                     |                |           |                       |
|          | ゴミ箱付USE       |                              |                |           |                       |
| 下台       | 本体            | ホーロー製                        | 色              | ホワイト      |                       |
|          | 底板            | ホーロー製                        | ※一部木製を使用する箇所あり |           |                       |
|          | 引出し           | ホーロー製                        | ※一部木製を使用する箇所あり |           |                       |
|          | レール・丁番        | ソフトクローズレール                   |                |           |                       |
|          | 部品(標準)        | かくせるホーローボックス                 |                |           |                       |
|          | 部品(オプション1)    | -                            |                |           |                       |
|          | 部品(オプション2)    | -                            |                |           |                       |
| 設備仕様(下台) | 水栓1           | LC122MN-3NG8T1               |                |           |                       |
|          | 水栓2           | -                            |                |           |                       |
|          | 食器洗い乾燥機       | TKW-405A                     | 色              | ブラック      | 125V-15A・アース端子付コンセント  |
|          | 加熱機器(本体)      | HTB-TS6AKK                   | 色              | ブラック      | 250V-30A(単相200Vコンセント) |
|          | 加熱機器(トッププレート) | ガラストップ                       | 色              | ブラック      |                       |
|          | 加熱機器(レンジ)     | -                            |                |           |                       |
| 吊戸棚      | 本体            | -                            |                |           |                       |
|          | 耐震ラッチ         | -                            |                |           |                       |
|          | 部品            | -                            |                |           |                       |
| レンジフード   | 品名            | SVRA-902TFADR(NK)            | 色              | ブラック      | 125V-15A(2芯コンセント)     |
|          | ファン仕様         | シロッコファン(排気タイプ)               |                |           |                       |
|          | 部品            | -                            |                |           |                       |
|          |               | -                            |                |           |                       |
|          |               | SVRAカバーリフト付付                 |                |           |                       |
| 設備仕様(上台) | 照明ユニット        | -                            |                |           |                       |
|          | アイラック         | -                            |                |           |                       |
|          | 電動昇降吊戸棚       | -                            |                |           |                       |
|          | 昇降棚           | -                            |                |           |                       |
| エンドパネル   | 材質            | -                            |                |           |                       |
|          |               | -                            |                |           |                       |
|          |               | ホーロー製                        | 色              | コンクリートグレー |                       |
| 天井幕板     | 品名            | -                            |                |           |                       |

■商品仕様書（周辺収納側）

| 品目        | 仕様      |   | 備考 |
|-----------|---------|---|----|
| 周辺仕様      | 周辺扉カラー  | - |    |
|           | 周辺引手タイプ | - |    |
|           | キッチンパネル | - |    |
| トールユニット   | 本体      | - |    |
|           | 底板      | - |    |
|           | 引出し     | - |    |
|           | レール     | - |    |
|           | 丁番      | - |    |
|           | 耐震ラッチ   | - |    |
|           | 部品      | - |    |
| カウンターユニット | 本体      | - |    |
|           | 底板      | - |    |
|           | レール     | - |    |
|           | 丁番      | - |    |
| 家電収納      | 本体      | - |    |
|           | 部品      | - |    |
| 周辺カウンター   | 材質      | - |    |
| 吊戸棚       | 本体      | - |    |
|           | 耐震ラッチ   | - |    |
|           | 部品      | - |    |
| 設備仕様（上台）  | アイラック   | - |    |
| エンドパネル    | 材質      | - |    |
| 天井幕板      | 品名      | - |    |


基本工事区分について

本説明書は、キッチンの本体組立・設置と関連工事〔建設工事〕である 大工工事、電気工事、ガス配管工事、管工事（給排水）などと区別して説明しています。

建設工事は関連する法令・規定に従って法的有資格者による工事が必要になります。

流通業者様からの発注で下請けとして本体の「取付・設置」を行う場合は、建設工事部分とキッチン本体「取付・設置」を区別して行ってください。

設置前工事、設置後工事の一部でも含む場合は、建設工事となります。

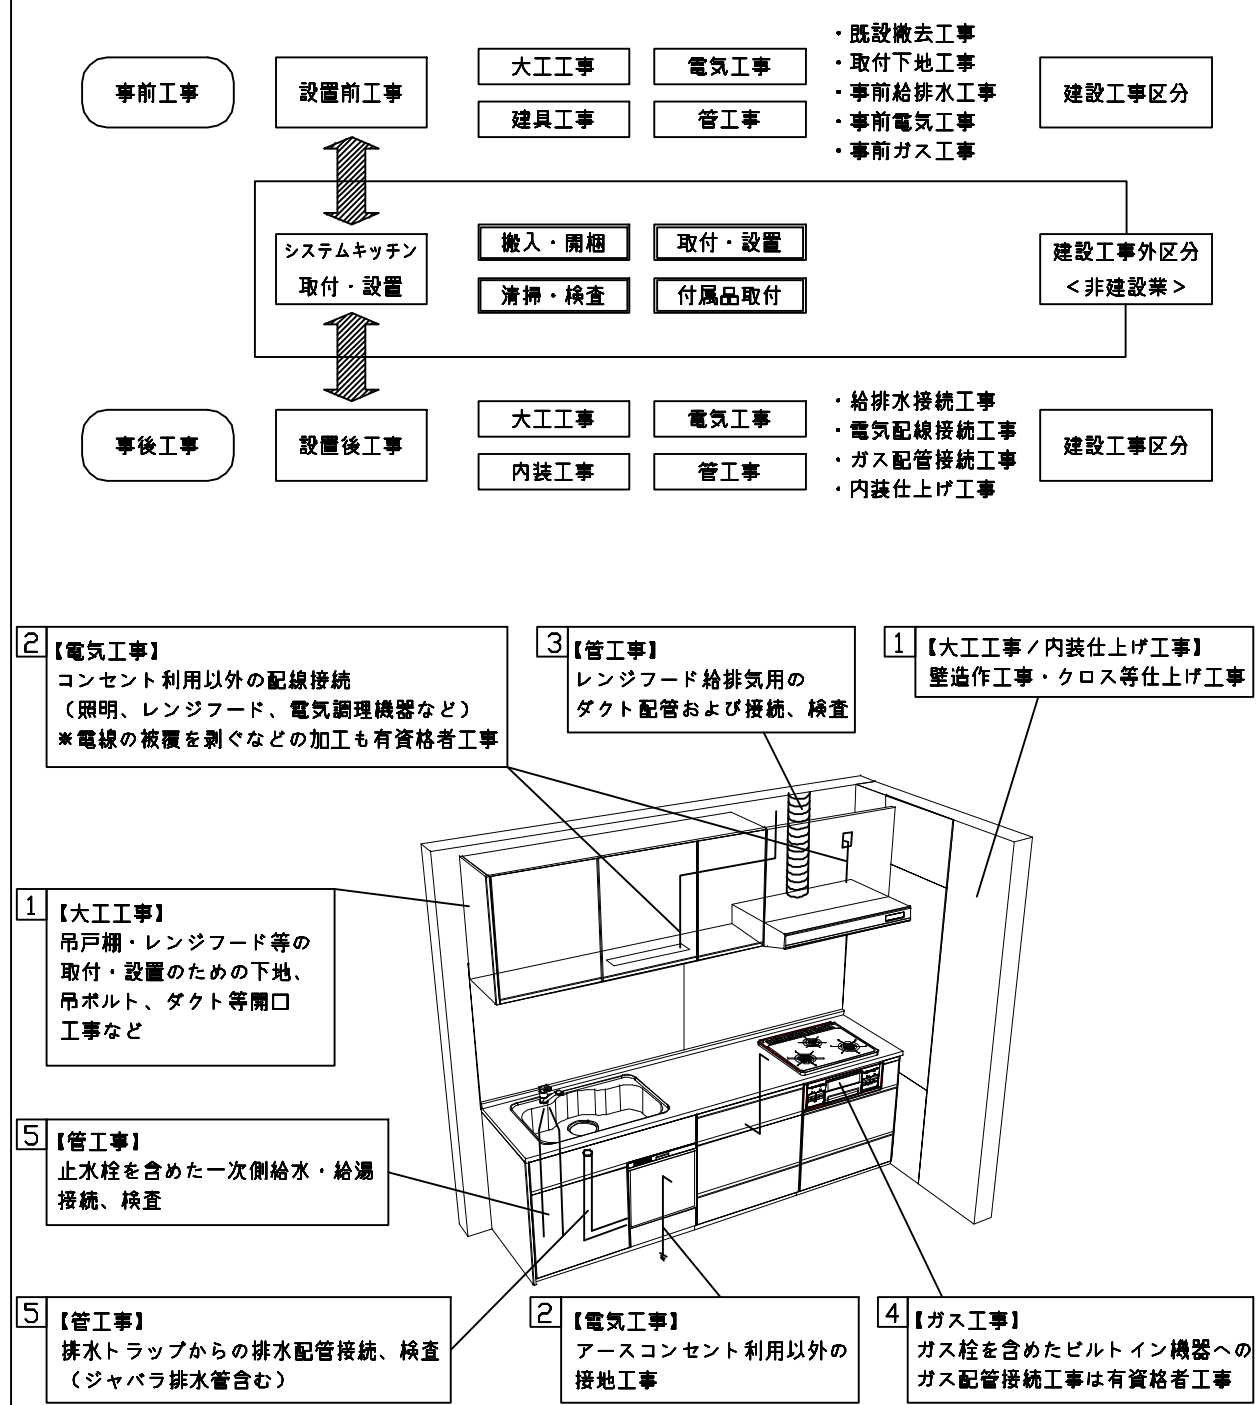

■システムキッチン 工事区分

参考：キッチン・バス工業会『工事区分ガイドライン』

| 工事区分                | 部位<br>(図) | 業種区分        | 作業名称 (区分)                | 建設工事     |         |          | 建設工事外                    |                          | 作業内容                           |
|---------------------|-----------|-------------|--------------------------|----------|---------|----------|--------------------------|--------------------------|--------------------------------|
|                     |           |             |                          | 大工<br>工事 | 管<br>工事 | 電気<br>工事 | 設備・ガス機器設置                | キッチン取付                   |                                |
| 設置前工事               | 1<br>3    | 大工<br>管     | 外壁の開口工事                  | ○        | ○       |          |                          |                          | レンジフードのダクト用の建築壁の穴あけ工事          |
|                     |           |             | 建築壁の下地処理工事               | ○        |         |          |                          |                          | ウォールキャビネット等の取付のための壁下地処理工事      |
|                     |           |             | 幕板取付壁下地処理工事              | ○        |         |          |                          |                          | 天井・壁等の幕板等取付のための下地処理工事          |
|                     |           |             | アンカー、吊ボルト工事              | ○        |         |          |                          |                          | 吊戸棚、レンジフード等のアンカー、吊ボルト工事        |
|                     |           |             | 換気機器用ダクトの関連工事            |          | ○       | ○        |                          |                          | 建築物の事前ダクト配管等の工事                |
|                     | 2         | 電気          | キッチンパネル下地処理工事            | ○        |         |          |                          |                          | キッチンパネルを貼るための建築壁の下地処理工事        |
|                     |           |             | レンジフードの電気工事              |          |         | ○        |                          |                          | 建築の屋内配線と配線器具（コンセント）工事          |
|                     |           |             | I H調理機器の電気工事             |          |         | ○        |                          |                          | I H調理機器専用の200Vの事前電気工事          |
|                     |           |             | ウォールキャビネット部分の電気工事        |          |         | ○        |                          |                          | 照明器具等の電気工事                     |
|                     |           |             | 電動昇降吊戸棚の電気工事             |          |         | ○        |                          |                          | 電動昇降吊戸棚の専用電源・アース工事             |
|                     | 4<br>5    | ガス<br>管     | 食器洗い乾燥機の電源・アース工事         |          |         | ○        |                          |                          | 食器洗い乾燥機の専用電源・アース工事             |
|                     |           |             | ガス調理機器のガス配管工事            |          | ○       |          |                          |                          | ガス調理機器用の事前ガス配管工事               |
|                     |           |             | 排水配管の立上げ工事               |          | ○       |          |                          |                          | キッチン排水用の所定位置への排水配管立上げ工事        |
|                     |           |             | 給水・給湯配管の立上げ工事            |          | ○       |          |                          |                          | キッチン専用の所定位置への給水給湯配管立上げ工事       |
|                     |           |             | 食器洗い乾燥機の給排水配管工事          |          | ○       |          |                          |                          | 食器洗い乾燥機用の専用給水(給湯)・排水配管事前工事     |
| システムキッチン<br>本体取付・設置 |           | 建設工事<br>外区分 | キッチンパネルの取付 【注記 1】        |          |         |          |                          | <input type="checkbox"/> | 製品を加工して建築下地へ取付                 |
|                     |           |             | 製品間のシリコン充填 【注記 2】        |          |         |          |                          | <input type="checkbox"/> | 製品間の隙間を仕上げる処理作業                |
|                     |           |             | レンジフードの取付 【注記 1】         |          |         |          |                          | <input type="checkbox"/> | 本体及び化粧パネルを取付ける作業               |
|                     |           |             | ウォールキャビネットの取付            |          |         |          |                          | <input type="checkbox"/> | ウォールキャビネットを取付ける作業              |
|                     |           |             | 電動昇降吊戸棚の取付               |          |         |          |                          | <input type="checkbox"/> | 電動昇降吊戸棚を取付ける作業                 |
|                     |           |             | ベースキャビネット・ワークトップの取付      |          |         |          |                          | <input type="checkbox"/> | ベースキャビネット・ワークトップの組立・調整して設置する作業 |
|                     |           |             | 排水部品の組立 【注記 3】           |          |         |          | <input type="checkbox"/> | <input type="checkbox"/> | 排水部品とシンクの組立                    |
|                     |           |             | 水栓類の組立・ワークトップへの取付 【注記 1】 |          |         |          |                          | <input type="checkbox"/> | 水栓、浄水器同梱部材の組立（ワークトップへの取付）      |
|                     |           |             | ビルトイン機器の取付 【注記 1】        |          |         |          |                          | <input type="checkbox"/> | ビルトイン機器のキッチン本体への組込作業           |
|                     |           |             | 試運転・完成検査 【注記 4】          |          |         |          |                          | <input type="checkbox"/> | 完成後の試運転、性能確認検査                 |
| 設置後工事               | 2<br>3    | 電気<br>管     | ウォールキャビネット照明器具工事         |          |         | ○        |                          |                          | 事前配線の電源線と照明器具の接続、検査            |
|                     |           |             | 電気配線器具の取付                |          |         | ○        |                          |                          | スイッチ、コンセント等の電気配線工事             |
|                     |           |             | レンジフードとダクト接続工事           |          | ○       |          |                          |                          | 建築ダクトとレンジフードの接続、検査             |
|                     |           |             | その他電化機器の工事               |          |         | ○        |                          |                          | 電化機器と電源線、アースの接続工事              |
|                     | 4<br>5    | ガス<br>管     | ガス調理機器のガス配管接続工事          |          |         |          | <input type="checkbox"/> |                          | ガス調理機器とガス栓との接続工事（資格要）          |
|                     |           |             | 給水・給湯配管と水栓の接続工事          |          | ○       |          |                          |                          | 給水・給湯の一次側と水栓の接続、検査             |
|                     |           |             | 給水・給湯配管とオプション機器の接続工事     |          | ○       |          |                          |                          | オプション機器と一次側給排水の接続、検査           |
|                     |           |             | 建築創排水配管への接続工事            |          | ○       |          |                          |                          | キッチン排水配管と建築創排水配管の接続、検査         |

※【注記 1】原則、現場支給製品は支給側で取付実施とする

※【注記 2】当社製品間のみ実施する場合が多い。但し、現場により打合せにて作業範囲を決定する場合がある

※【注記 3】給排水配管の仕様や状況により、排水部品の組立作業範囲を打合せにて決定する

※【注記 4】製品の完成検査、試運転は、工事完成後に行う場合が多い。但し、原則、商品取付完了時に検査、試運転が可能な範囲のみキッチン設置者が実施する

- 必ずご確認ください。
- ・天井高さ、吊戸棚・レンジフード取付高さをご確認ください。

・《 》内寸法は参考寸法です。
- 設備図の見方、表示記号について
- ・寸法はキッチンパネル厚みとクリア寸法を含んでいません。


・KP：キッチンパネル

・▽：設置基準線


- 必ずお読みください
- 1)以下の工事・部材は別途ご用意ください。
- ・周囲躯体、仕上げ、取付用下地工事

・ダクト工事、壁面開口、屋外化粧カバー取付等


・給排水配管、電気配線、ガス配管及び接続工事
- 2)本体の取付以外の関連工事は法的有資格者による工事が必要になります。
- ・大工工事、電気工事、ガス配管工事、管工事、建具工事等
- 3)キッチンパネルを設置する壁面下地は  
プラスターボード仕上げをお願いします。

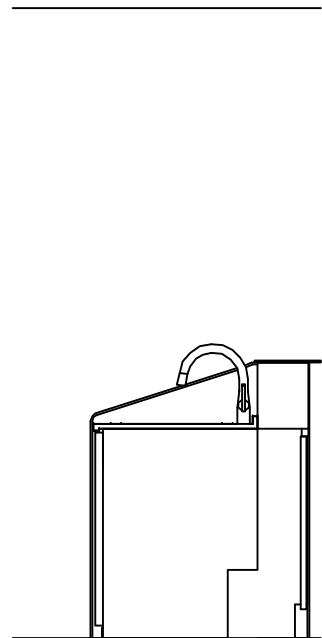

固定下地位置

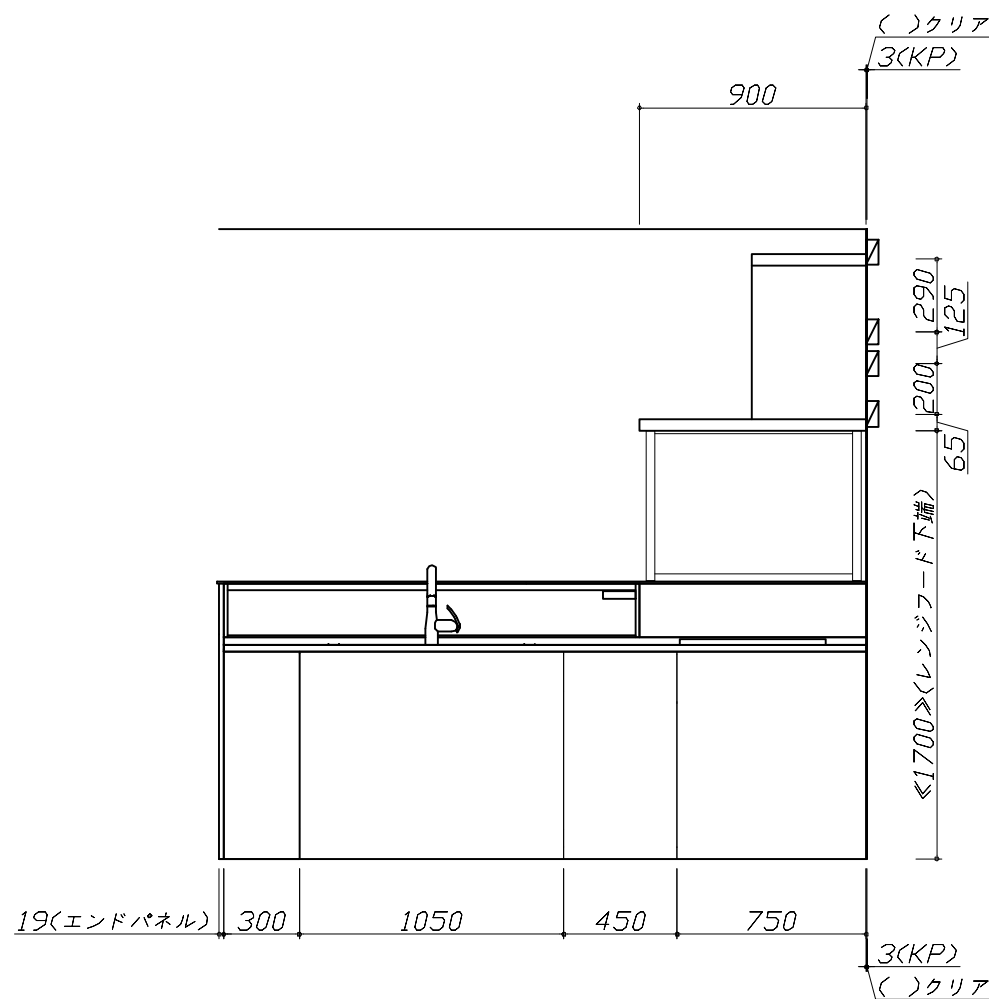

固定下地位置

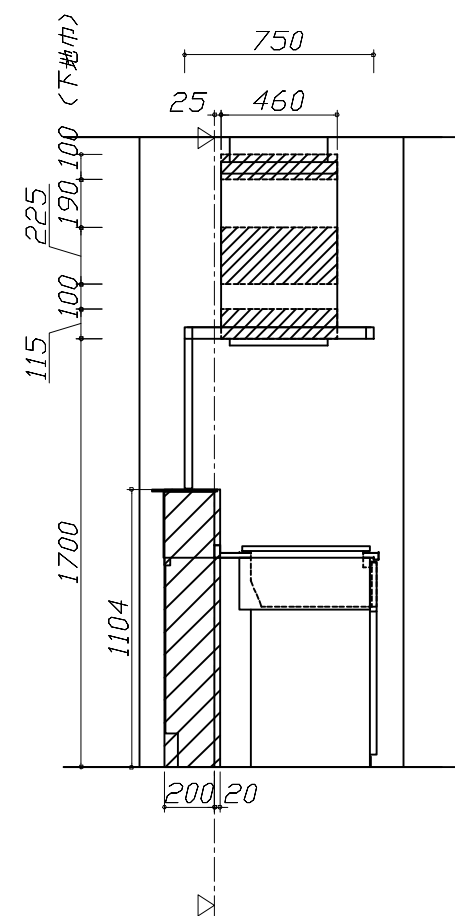

固定下地位置

■必ずご確認ください。


- ・天井高さ、吊戸棚・レンジフード取付高さをご確認ください。
- ・《 》内寸法は参考寸法です。

■設備図の見方、表示記号について

- ・寸法はキッチンパネル厚みとクリア寸法を含んでいません。
- ・KP：キッチンパネル
- ・▽：設置基準線

| ■設備記号 |        |    |                  |
|-------|--------|----|------------------|
| 記号    | 記号の意味  | 記号 | 記号の意味            |
|       | 給水位置   |    | コンセント位置          |
|       | 給湯位置   |    | 7-ス付コンセント位置      |
|       | 排水位置   |    | 7-スターミナル付コンセント位置 |
|       | ガス配管位置 |    | 電源取出位置           |
|       | 電源位置   |    |                  |

：点検口

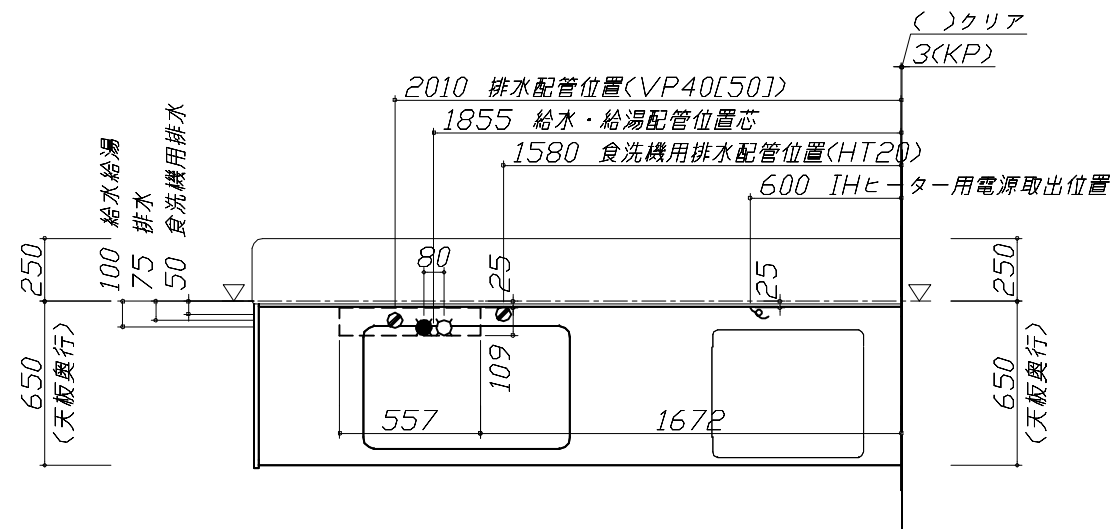

■必ずお読みください

1)以下の工事・部材は別途ご用意ください。

- ・周囲躯体、仕上げ、取付用下地工事
- ・ダクト工事、壁面開口、屋外化粧カバー取付等
- ・給排水配管、電気配線、ガス配管及び接続工事




2)本体の取付以外の関連工事は法的有資格者による工事がになります。

- ・大工工事、電気工事、ガス配管工事、管工事、建具工事等

■機器類電源詳細

|   |              |                                   |  |
|---|--------------|-----------------------------------|--|
| 1 | 食洗機用電源       | 15A-125V E付埋込コンセント                |  |
| 2 | レンジフード用電源    | 15A-125V E付埋込コンセント<br>消費電力145W    |  |
| 3 | IHヒーター用電源    | 30A-250V 单相200Vコンセント<br>消費電力5800W |  |
| 4 | コンセントボックス用電源 | 15A-100V<br>コード必要長さは詳細図参照         |  |

※ダクト配管可能範囲は詳細図参照





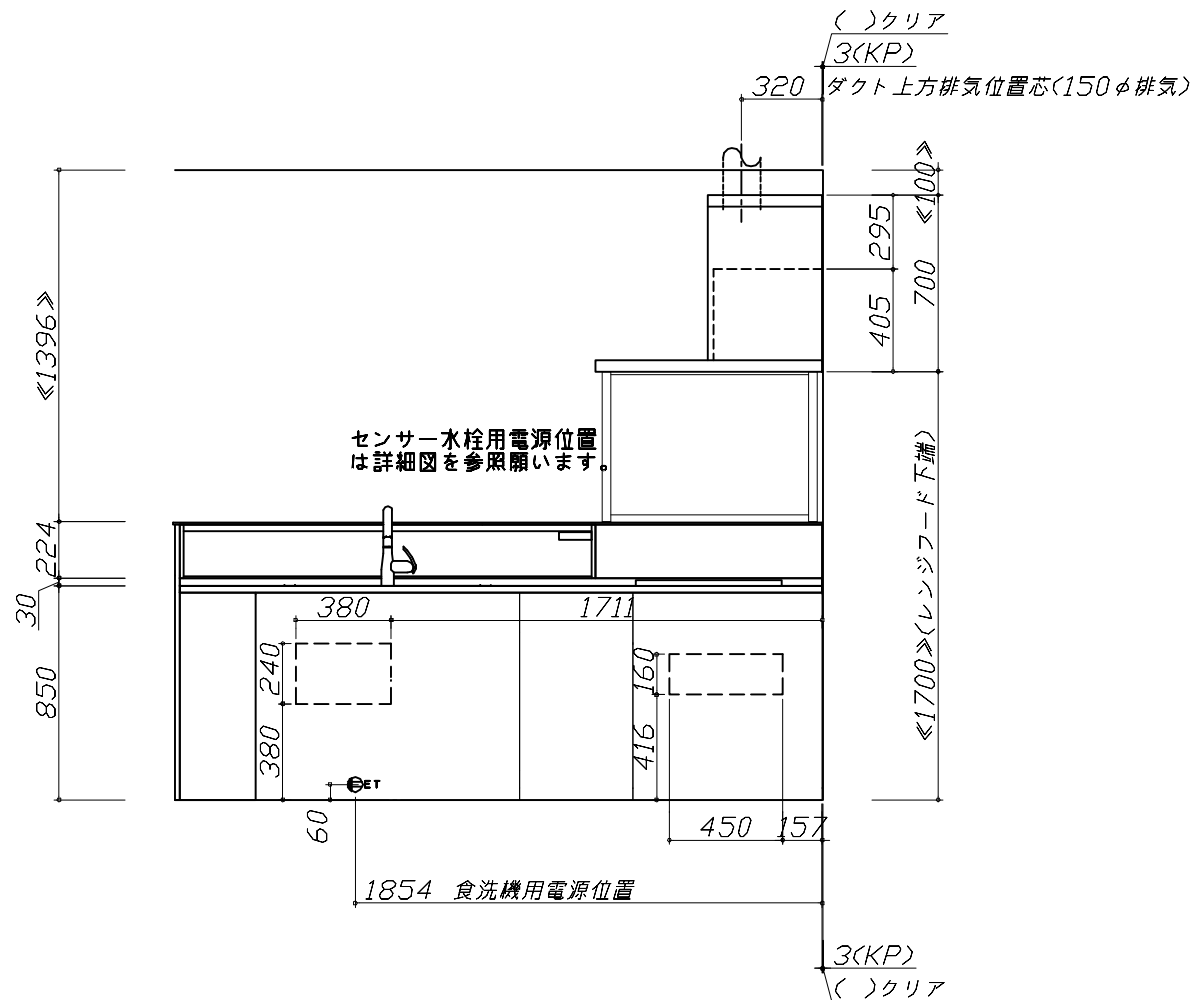
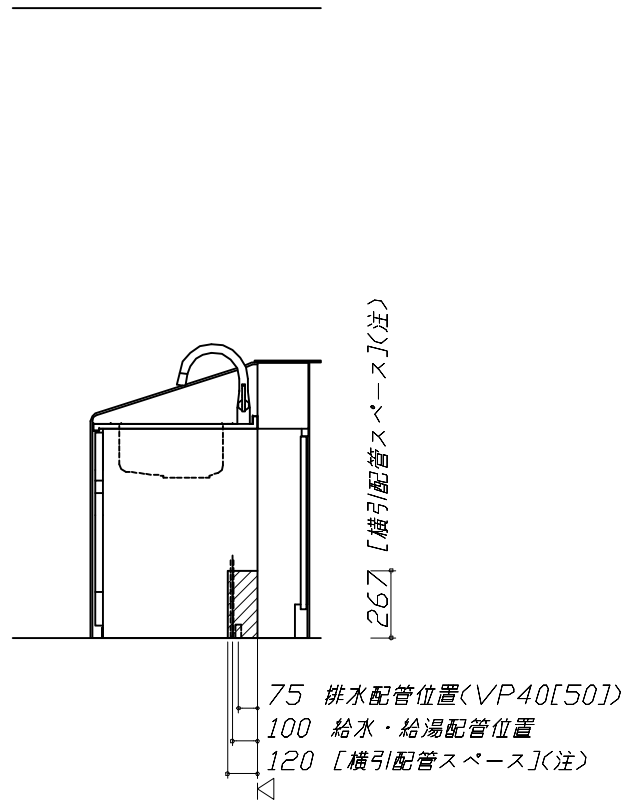
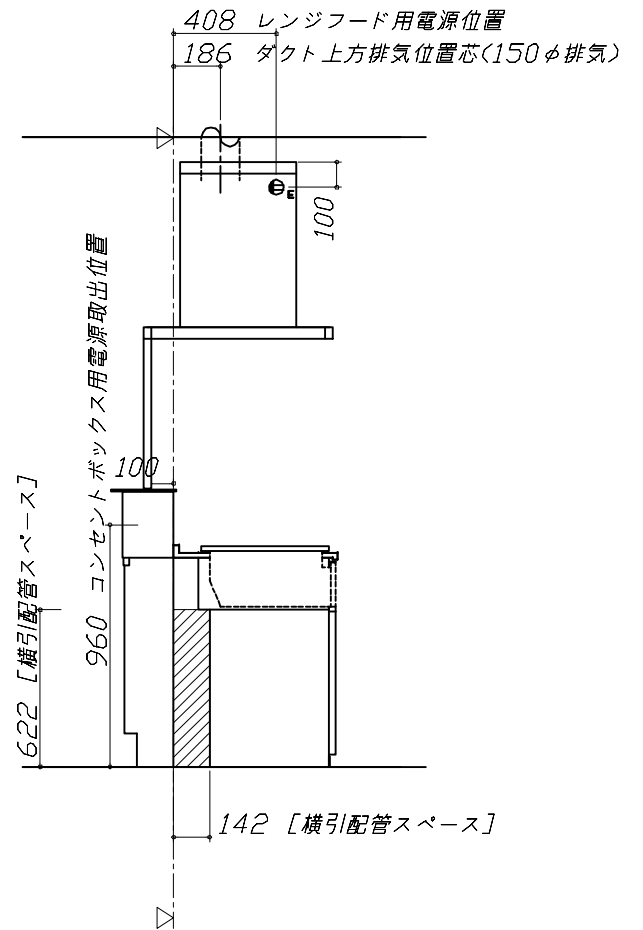


(注)  
食洗機側の配管スペース  
は詳細図参照

Takara standard  
タカラスタンダード株式会社

|                     |                            |                 |             |
|---------------------|----------------------------|-----------------|-------------|
| 現場名称： 群馬-太田SR SK2様邸 | ホーローシステムキッチン Treasia トレーシア | 設備図 1           | 縮 尺： 1 / 30 |
| 現場番号： C2672162      | プラン番号： 7405B-2404-0107T    | 作成日： 2024年8月30日 |             |
| 太田営業所               | 担当営業：                      | 担当アドバイザー： ②     |             |

縮尺：A3サイズ等倍
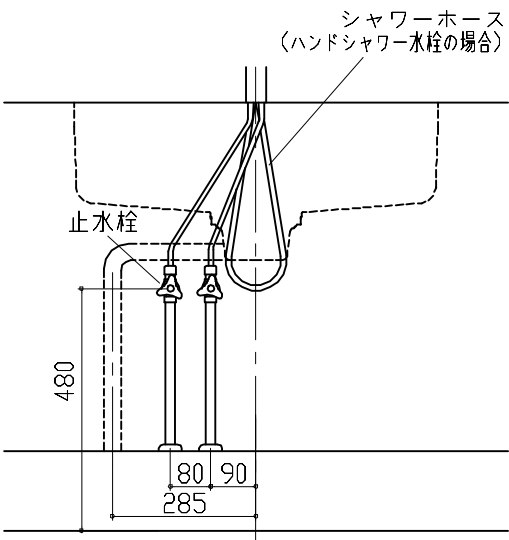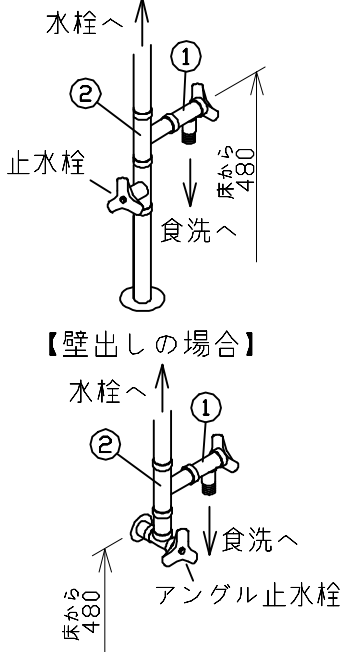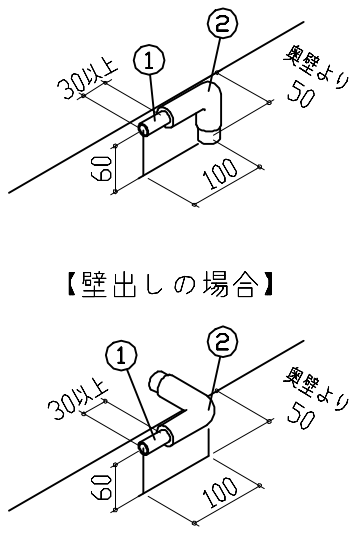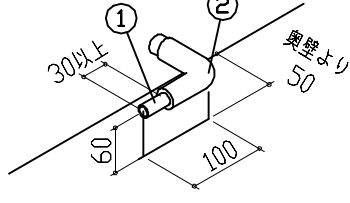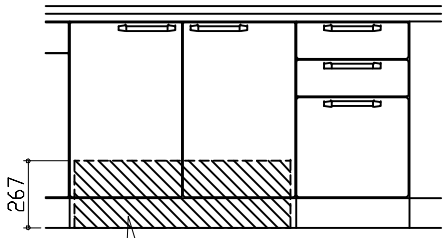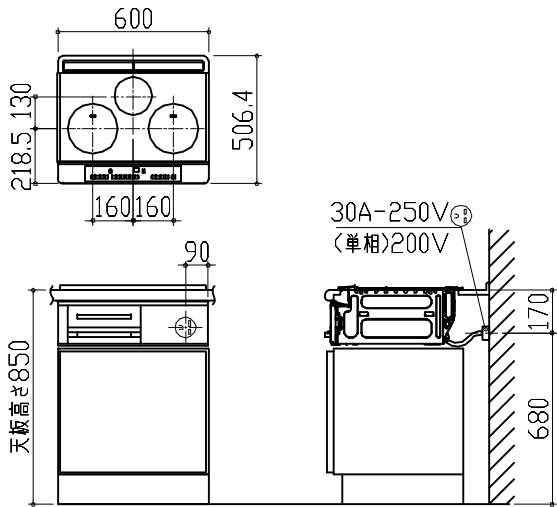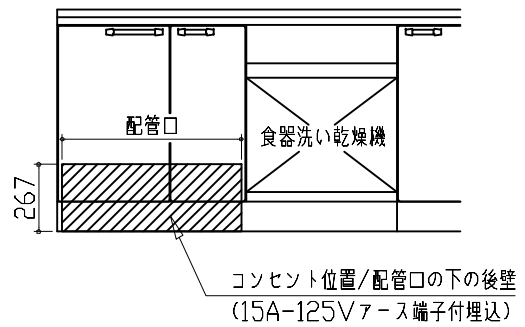
|   |  |   |                            |   |           |
|---|--|---|----------------------------|---|-----------|
| ユーティリティーシンクE給水排水配管例図   |  | シンク下食器洗い乾燥機 配管例図   |                            | センサー水栓 電気配線例図   |           |
| <div>給水給湯壁出し配管の場合<br/>止水栓位置にアングル止水栓を取り付けてください。<br/>(止水栓は別途)</div> <div></div> <div>管工事</div>                                                      |  | <div>&lt;給湯(水)配管例&gt;<br/>【床立上げの場合】</div> <div></div> <div>管工事</div> <div>&lt;排水配管例&gt;<br/>【床立上げの場合】</div> <div></div> <div>【壁出しの場合】</div> <div></div> <div>■必要部材<br/>①止水栓<br/>②片ナットチーズ<br/>(給湯の場合は耐熱配管)<br/>※水栓の給水(湯)管より分岐しますので、食器洗い乾燥機専用の給水(湯)管は不要です。<br/>※必要部材は建築側用意となります。</div> <div>■必要部材<br/>①HT20<br/>②エルボ<br/>(耐熱塩ビ使用のこと)<br/>※必要部材は建築側用意となります。</div> |                            | <div>シンクキャビネット点検口の後壁もしくは底板排水口の下部背壁に15A-125Vコンセントを設けてください。</div> <div></div> <div>コンセント位置/配管口の下の後壁<br/>(15A-125V露出/埋込)</div> <div>注) コンセントは、給・排水工事を避けて設置してください。</div> <div>消費電力：8W</div>         |           |
| 電気配線例図   |  | シンク下食器洗い乾燥機 電気配線例図   |                            | レンジフード詳細図   |           |
| <div>&lt;HTB-TS6AKK&gt;<br/>電源は200V30A以上の専用回路を設けてください。</div> <div></div> <div>背面に壁の無いプランの場合は、<br/>床面より配線を引き込んでください。</div> <div>消費電力：5800W</div> |  | <div>&lt;TKW-405A&gt;</div> <div>電源は100V15A以上の専用回路を<br/>設けてください。</div> <div>※本体を設置する場所の背壁(図の斜線部)に給・排水工事部分を<br/>避けて125V、15Aのアースターミナル付埋込みコンセントを設<br/>け、これに電源電線、アース線を配線してください。</div> <div></div> <div>コンセント位置/配管口の下の後壁<br/>(15A-125Vアース端子付埋込)</div> <div>消費電力：685W</div>   |                            | <div>&lt;SVRA-902TFAD R&gt;<br/>実際の排気用接続部品の開口部寸法は、<br/>φ148です。</div> <div>ダクトカバー<br/>DKLA-SVRA</div> <div>ダクトカバー取付金具<br/>取付孔4箇所<br/>本体取付ダルマ孔<br/>2箇所</div> <div>電源コード：1.3m</div> <div>上方排気口位置</div> <div>後方排気口位置<br/>(別売VMH丸ダクト金具L使用)</div> <div>取付孔位置図</div> <div>消費電力：145W</div> |           |
| Takara standard<br>タカラスタンダード株式会社   |  | 現場名称： 群馬-太田SR SK2様邸   | ホーローシステムキッチン Treasia トレーシア | 詳細図 1   | 縮 尺： FREE |
|   |  | 現場番号： C2672162   | プラン番号： 7405B-2404-0107T    | 作成日： 2024年8月30日   |           |
|   |  | 太田営業所   | 担当営業：                      | 担当アドバイザー： ②   |           |

| レンジフード詳細図　ダクト配管可能範囲   |         | 横引配管有効寸法　詳細図                                                                                                  |                            | キャビネット引出寸法　詳細図                                           |           |            |  |            |  |
|---|---------|---|----------------------------|----------------------------------------------------------|-----------|------------|--|------------|--|
| <div>&lt;SVRA　電動シャッター　R排気&gt;</div> <div><div>管工事</div><div><table><tr><td>製品高さ</td><td>695～920</td></tr><tr><td>A寸法</td><td>190～415</td></tr></table><div><div>上方排気可能範囲(天井)</div><div>443</div><div>437</div><div>上方排気</div><div>695～920</div><div>900</div><div>側方排気可能範囲(右壁)</div><div>455</div><div>355</div><div>50</div><div>50</div><div>A</div><div>505</div><div>750</div><div>側方排気(右側)</div><div>後方排気</div></div></div><div>注)</div><div>●本図はアルミダクトφ150を使用した場合の配管可能範囲である。<br/>断熱材を取付ける場合は厚みを考慮すること。<br/>●リフォーム時など、既設の壁排気口を利用する場合、P変換アタッチメント(別売)を使用すること。</div></div> |         | 製品高さ   | 695～920                    | A寸法                                                      | 190～415   | 【調理キャビネット】 |  | 【調理キャビネット】 |  |
|   |         | 製品高さ   | 695～920                    |                                                          |           |            |  |            |  |
| A寸法   | 190～415 |   |                            |                                                          |           |            |  |            |  |
| <div>足元スライド標準タイプ</div> <div><div>650</div><div>850</div><div>142</div><div>830</div><div>：配管スペース</div></div>   |         | <div><div>418</div><div>650</div><div>418</div><div>650</div><div>＜天板奥行＞</div><div>＜天板奥行＞</div></div>         |                            |                                                          |           |            |  |            |  |
| 横引配管有効寸法　詳細図   |         | 横引配管有効寸法　詳細図                                                                                                  |                            | キャビネット引出寸法　詳細図                                           |           |            |  |            |  |
| 【シンクキャビネット】   |         | 【調理キャビネット】   |                            | 【ホーローキレイエリア収納】                                           |           |            |  |            |  |
| <div>食洗機側</div> <div><div>650</div><div>850</div><div>142</div><div>144</div><div>：配管スペース</div></div>   |         | <div>ホーローキレイエリア収納</div> <div><div>650</div><div>850</div><div>100</div><div>830</div><div>：配管スペース</div></div> |                            | <div><div>368</div><div>650</div><div>＜天板奥行＞</div></div> |           |            |  |            |  |
| <div>Takara standard</div> <div>タカラスタンダード株式会社</div>   |         | 現場名称：　群馬ー太田SR　SK2様邸                                                                                           | ホーローシステムキッチン　Treasia　トレーシア | 詳細図　2                                                    | 縮　尺：　FREE |            |  |            |  |
| 現場番号：　C2672162   |         |   | プラン番号：　7405B-2404-0107T    | 作成日：　2024年8月30日                                          |           |            |  |            |  |
| 太田営業所   |         |   | 担当営業　　：                    | 担当アドバイザー：　㊟                                              |           |            |  |            |  |

| キャビネット引出寸法 詳細図                                                     |        | コンセントボックス用電源取出位置図   |                            |                 |           |     |      |               |        |            |    |      |       |           |  |  |
|--------------------------------------------------------------------|--------|---|----------------------------|-----------------|-----------|-----|------|---------------|--------|------------|----|------|-------|-----------|--|--|
| 【コンロキャビネット】                                                        |        | 本図は、左勝手の場合です。   |                            |                 |           |     |      |               |        |            |    |      |       |           |  |  |
|                                                                    |        | <div>電気工事</div> <p>電源は100V15A以上の専用回路を<br/>設けてください。</p> <table><tr><th colspan="2">【電源線長さ一覧】</th></tr><tr><th>プラン</th><th>電源長さ</th></tr><tr><td>I型・ホーローパネルタイプ</td><td rowspan="3">1500mm</td></tr><tr><td>I型・オープンタイプ</td></tr><tr><td>L型</td></tr><tr><td>II列型</td><td rowspan="9">600mm</td></tr><tr><td>I型・造作壁タイプ</td></tr></table> |                            | 【電源線長さ一覧】       |           | プラン | 電源長さ | I型・ホーローパネルタイプ | 1500mm | I型・オープンタイプ | L型 | II列型 | 600mm | I型・造作壁タイプ |  |  |
| 【電源線長さ一覧】                                                          |        |   |                            |                 |           |     |      |               |        |            |    |      |       |           |  |  |
| プラン                                                                | 電源長さ   |   |                            |                 |           |     |      |               |        |            |    |      |       |           |  |  |
| I型・ホーローパネルタイプ                                                      | 1500mm |   |                            |                 |           |     |      |               |        |            |    |      |       |           |  |  |
| I型・オープンタイプ                                                         |        |   |                            |                 |           |     |      |               |        |            |    |      |       |           |  |  |
| L型                                                                 |        |   |                            |                 |           |     |      |               |        |            |    |      |       |           |  |  |
| II列型                                                               | 600mm  |   |                            |                 |           |     |      |               |        |            |    |      |       |           |  |  |
| I型・造作壁タイプ                                                          |        |   |                            |                 |           |     |      |               |        |            |    |      |       |           |  |  |
|                                                                    |        | 消費電力：1500W   |                            |                 |           |     |      |               |        |            |    |      |       |           |  |  |
| エンド取り合い詳細図                                                         |        |   |                            |                 |           |     |      |               |        |            |    |      |       |           |  |  |
| 【キッチン本体 右側】                                                        |        |   |                            |                 |           |     |      |               |        |            |    |      |       |           |  |  |
| <div>■留意事項<br/>引出しを開けたときにドア枠・窓枠・巾木と<br/>干渉しないようクリアを確保してください。</div> |        |   |                            |                 |           |     |      |               |        |            |    |      |       |           |  |  |
| Takara standard<br>タカラスタンダード株式会社                                   |        | 現場名称： 群馬ー太田SR SK2様邸   | ホーローシステムキッチン Treasia トレーシア | 詳細図 3           | 縮 尺： FREE |     |      |               |        |            |    |      |       |           |  |  |
|                                                                    |        | 現場番号： C2672162   | プラン番号： 7405B-2404-0107T    | 作成日： 2024年8月30日 |           |     |      |               |        |            |    |      |       |           |  |  |
|                                                                    |        | 太田営業所   | 担当営業：                      | 担当アドバイザー： ㊟     |           |     |      |               |        |            |    |      |       |           |  |  |