

ホーローシステムキッチン 御見積書

御名前 群馬-太田SR SK9 様

業者 様

商品名 Edel エーデル

作成日 2024年10月15日
プラン番号 7405B-2409-0164T
現場番号 C2695893

タカラスタANDARD株式会社
◆太田営業所
群馬県太田市新島町641番地1
TEL 0276-45-6860 / FAX 0276-48-9036

◆太田ショールーム
TEL 0276-48-6710 / FAX 0276-48-9037

商品
御見積金額 ￥791,000 (税込 ￥870,100)

()内の価格は税込価格<税率10%>を表示しています。

《参考》別途 商品組付費 ￥129,000 (税込 ￥141,900)

- ※ 商品御見積金額には商品組付費は含まれておりません。
- ※ 商品組付費には配送・搬入・商品組付等の費用を含んでいます。
- ※ 商品組付費は現場の状況により変動する事があります。
又、給水・給湯・ガス・ダクト・電気等の接続工事は含まれておりません。

◆ 御見積仕様

《キッチン》

奥行	奥行65cm
キッチン本体サイズ	I型255cm
天板高さ	82cm
扉カラー	ライトグレー
キッチンパネル	HDタイプ:ビアンコテラゾー
ワークトップ材質	ステンレス
カラー	オーバルエンボス加工
水栓	ハンドシャワー水栓
食器洗い乾燥機	シンク下設置間口45cmタイプ
加熱機器	60cmハイパーガラスコートトップガスコンロ
レンジ機器	なし
ガス種	LPG
周波数	50Hz

◆ 御確認事項

- ☆商品の仕様・価格等につきましては予告なく変更する事があります。
お問い合わせ、またはカタログにて よく御確認下さるようお願い致します。
- ☆この御見積書の有効期間は30日間です。

担当営業	担当アドバイザー	プラン作成者
	⑨	鈴木

◆ 備考

御名前 群馬-太田SR SK9

様

現場番号

C2695893

プラン番号

7405B-2409-0164T

作成日

2024/10/15

御見積明細 キッチン

NO	商品名	仕様	品番	数量	単価	金額
1	ステンレスワークトップ	らくエルシンク	TIIス255 ュARU	1	75,500	75,500
2	シンクキャビネット	スライド・シンク下食洗(ソフトクロス)	F-RRXM120 R2(ESF C	1	69,300	69,300
3	食器洗い乾燥機	引出し式(シルバー色)	TKW-405A-SV	1	111,000	111,000
4	食器洗い乾燥機用前面パネル	扉同色	P-DWP45P (SF)	1	4,500	4,500
5	調理台キャビネット	足元スライド(3段引出し)(ソフトクロス)	F-TFVZ060 -2(ESF C	1	68,500	68,500
6	コンロ用キャビネット	足元スライド(ソフトクロス)	F-KTVZ075 L2(ESF C	1	70,500	70,500
7	水栓	エコタイプハンドシャワー水栓	KM5021TTKE	1	36,500	36,500
8	ガス加熱機器(ハイパ-ガラスコート)	片面焼き	TN72AV60CD	1		
	ガス加熱機器(本体)	シルバー	TN72AV60C P	1	91,500	91,500
	ガス加熱機器(トッププレート)	クリアパールダークグレー	TN72-60TP-CD	1	26,000	26,000
【ベースキャビネット小計】				10		553,300
9	ウォールキャビネット	レンジフード横タイプ、耐震ラッチ付	W-M A165FLP(ESF C-D	1	51,500	51,500
10	照明ユニット	10W(LED仕様)	SMY-57 LED	1	13,000	13,000
11	レンジフード	シロッコファン(シルバー色)	VUS-905AD (V)	1	36,000	36,000
	前幕板	高さ70cmタイプ、シルバー色	マエマクイタ90SA350CV	1	3,500	3,500
12	シロッコファン用排気金具	上方排気接続用	マルダクトカナグ(U)	1	3,000	3,000
13	見切り対応フィラー	レンジフード用、シルバー	ミキリW10F(V)	1	1,500	1,500
14	見切り対応フィラー	下台・周辺収納ユニット用	ミキリシタ10H(W)	1	700	700
	見切り対応フィラー	ステンレス天板用	ミキリトップ10S	1	800	800
15	エンドパネル	下台用	EP-XN-82 (ESF B-1	1	10,500	10,500
16	エンドパネル	ウォールキャビネット、電動昇降、VUSVDS用	EP-WM (ESF B-1	1	7,500	7,500
17	どこでもラック(アルミタイプ)	レードル掛け	MGD-KH(V)	1	5,000	5,000
18	スパイスボックス		スパイスボックスT (W	1	1,200	1,200
19	間仕切り名人	Hタイプ、間口45・60cm用	MGマジキリJ HL 1	2	3,400	6,800
20	間仕切り名人	Tタイプ、間口45・60cm用	MGマジキリP TL 1	2	3,900	7,800
21	水切りネット	らくエルシンク用	ミズキリネットSGN	1	4,000	4,000
22	水切り	らくエルシンク用	ミズキリSGN-B	1	4,500	4,500
23	まな板立て	らくエルシンク用	マナイタテSGN	1	2,000	2,000
24	ゴミポケット	らくエルシンク用	ゴミポケットSGN	1	2,500	2,500
25	施工部材		シリコン(クリア2)	2	1,000	2,000
キッチン合計				32		¥717,100

御名前 群馬-太田SR SK9 様

現場番号	C2695893	プラン番号	7405B-2409-0164T	作成日	2024/10/15
------	----------	-------	------------------	-----	------------

御見積明細 キッチンパネル

NO	商品名	仕様	品番	数量	単価	金額
1	ホーローキッチンパネルHDタイプ	フロントパネル135、ビアンコテラゾー	PZFN-135 (IZG)	2	17,500	35,000
2	ホーローキッチンパネルHDタイプ	サイドパネル、ビアンコテラゾー	PZS-90 (IZG)	1	30,400	30,400
3	KP用エッジセット	樹脂製、グレー	KPEッジセットJ (PG)-2	1	2,800	2,800
4	パネル施工キット	シリコン色(グレー)	パネルセコウキットS(G)-1	1	5,700	5,700
キッチンパネル合計				5		¥73,900

商品総合計	37	¥791,000
-------	----	----------

※ 御見積明細の価格には消費税は含まれておりません。別途消費税が必要となります。





《参考》別途 商品組付費

キッチン商品組付費 ¥92,000 (税込 ¥101,200)
キッチンパネル商品組付費 ¥37,000 (税込 ¥40,700)

※ 商品組付費は現場の状況により変動する事があります。又、給水・給湯・ガス・ダクト・電気等の接続工事は含まれておりません。

()内の価格は税込価格<税率10%>を表示しています。

■必ずご確認ください。
・天井高さ、吊戸棚・レンジフード取付高さをご確認ください。
・《 》内寸法は参考寸法です。
■表示記号について
・KP：キッチンパネル

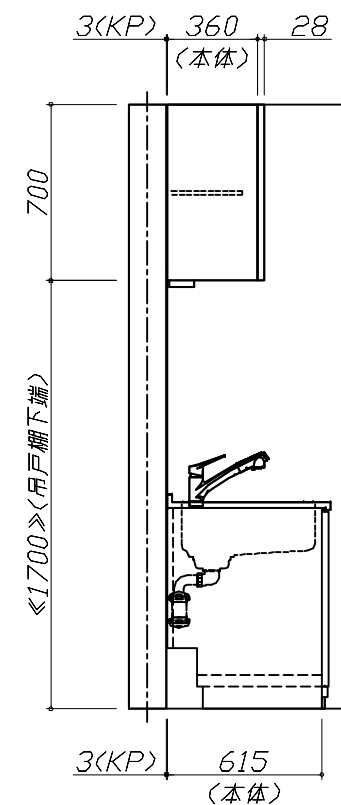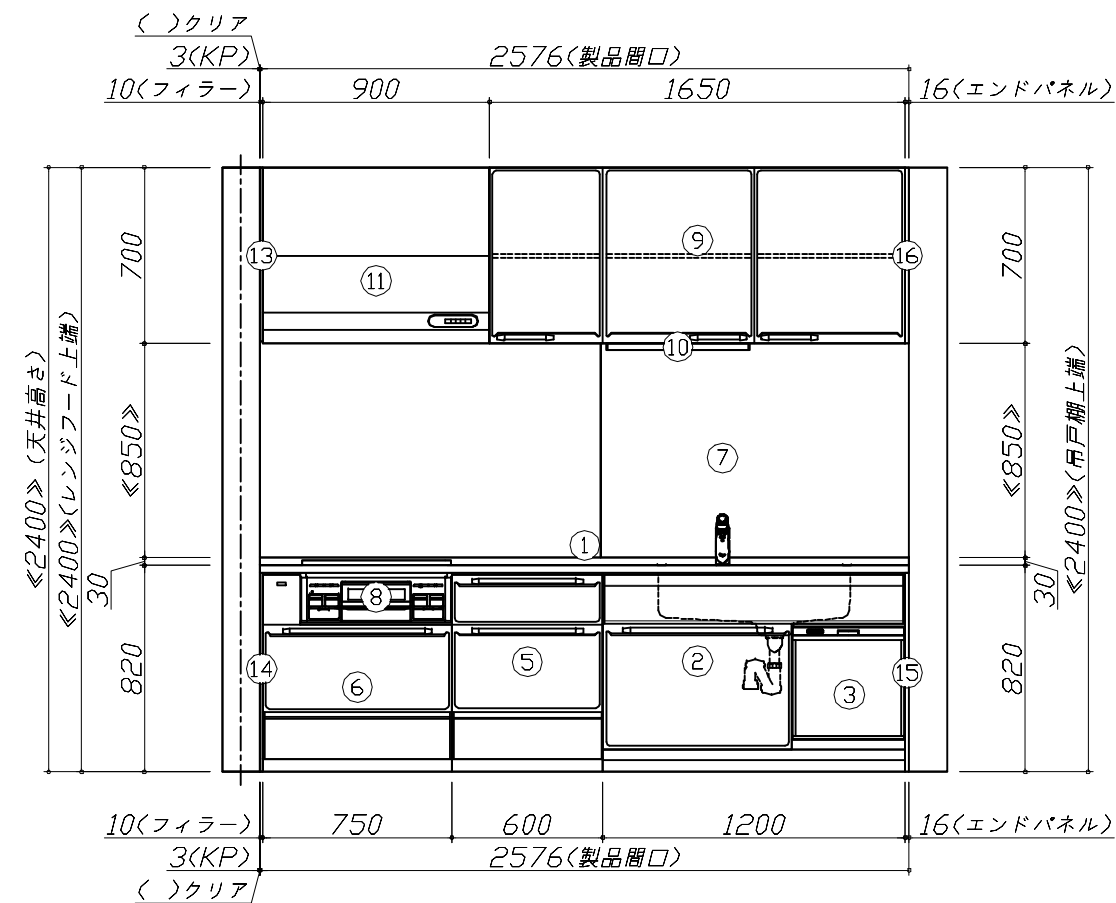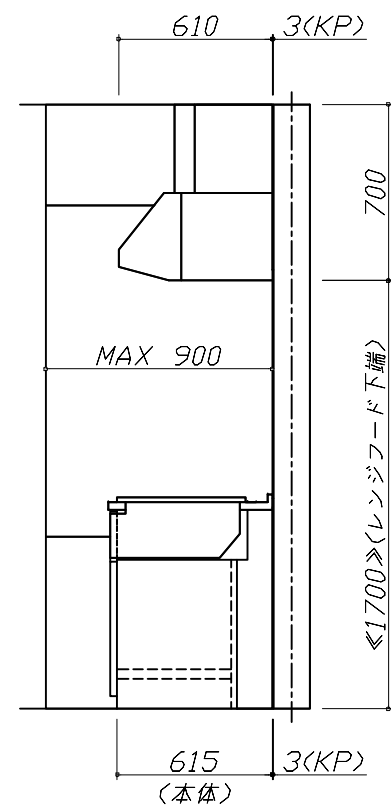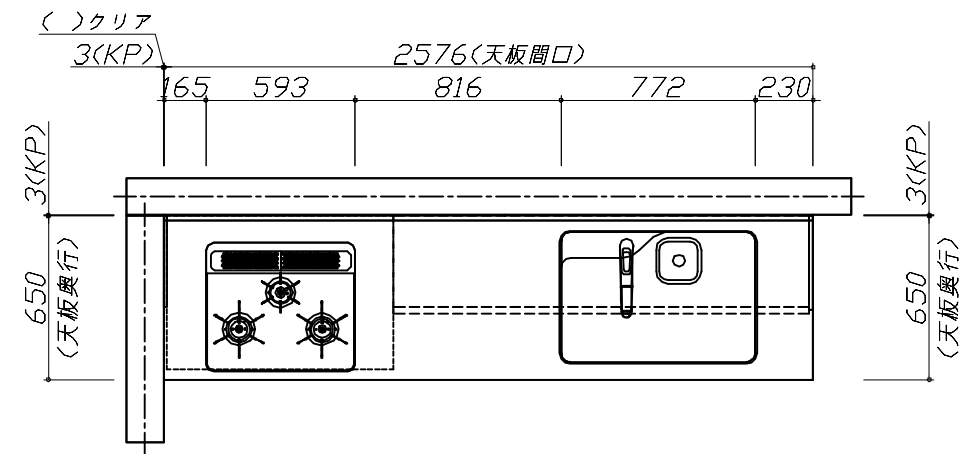


Takara standard
タカラスタンダード株式会社

現場名称： 群馬-太田SR SK9様邸
現場番号： C2695893
太田営業所

ホーローシステムキッチン E d e l エーデル
プラン番号： 7405B-2409-0164T
担当営業：

姿図 1 縮 尺： 1 / 30
作成日： 2024年10月15日
担当アドバイザー： ㊦

縮尺：A3サイズ等倍

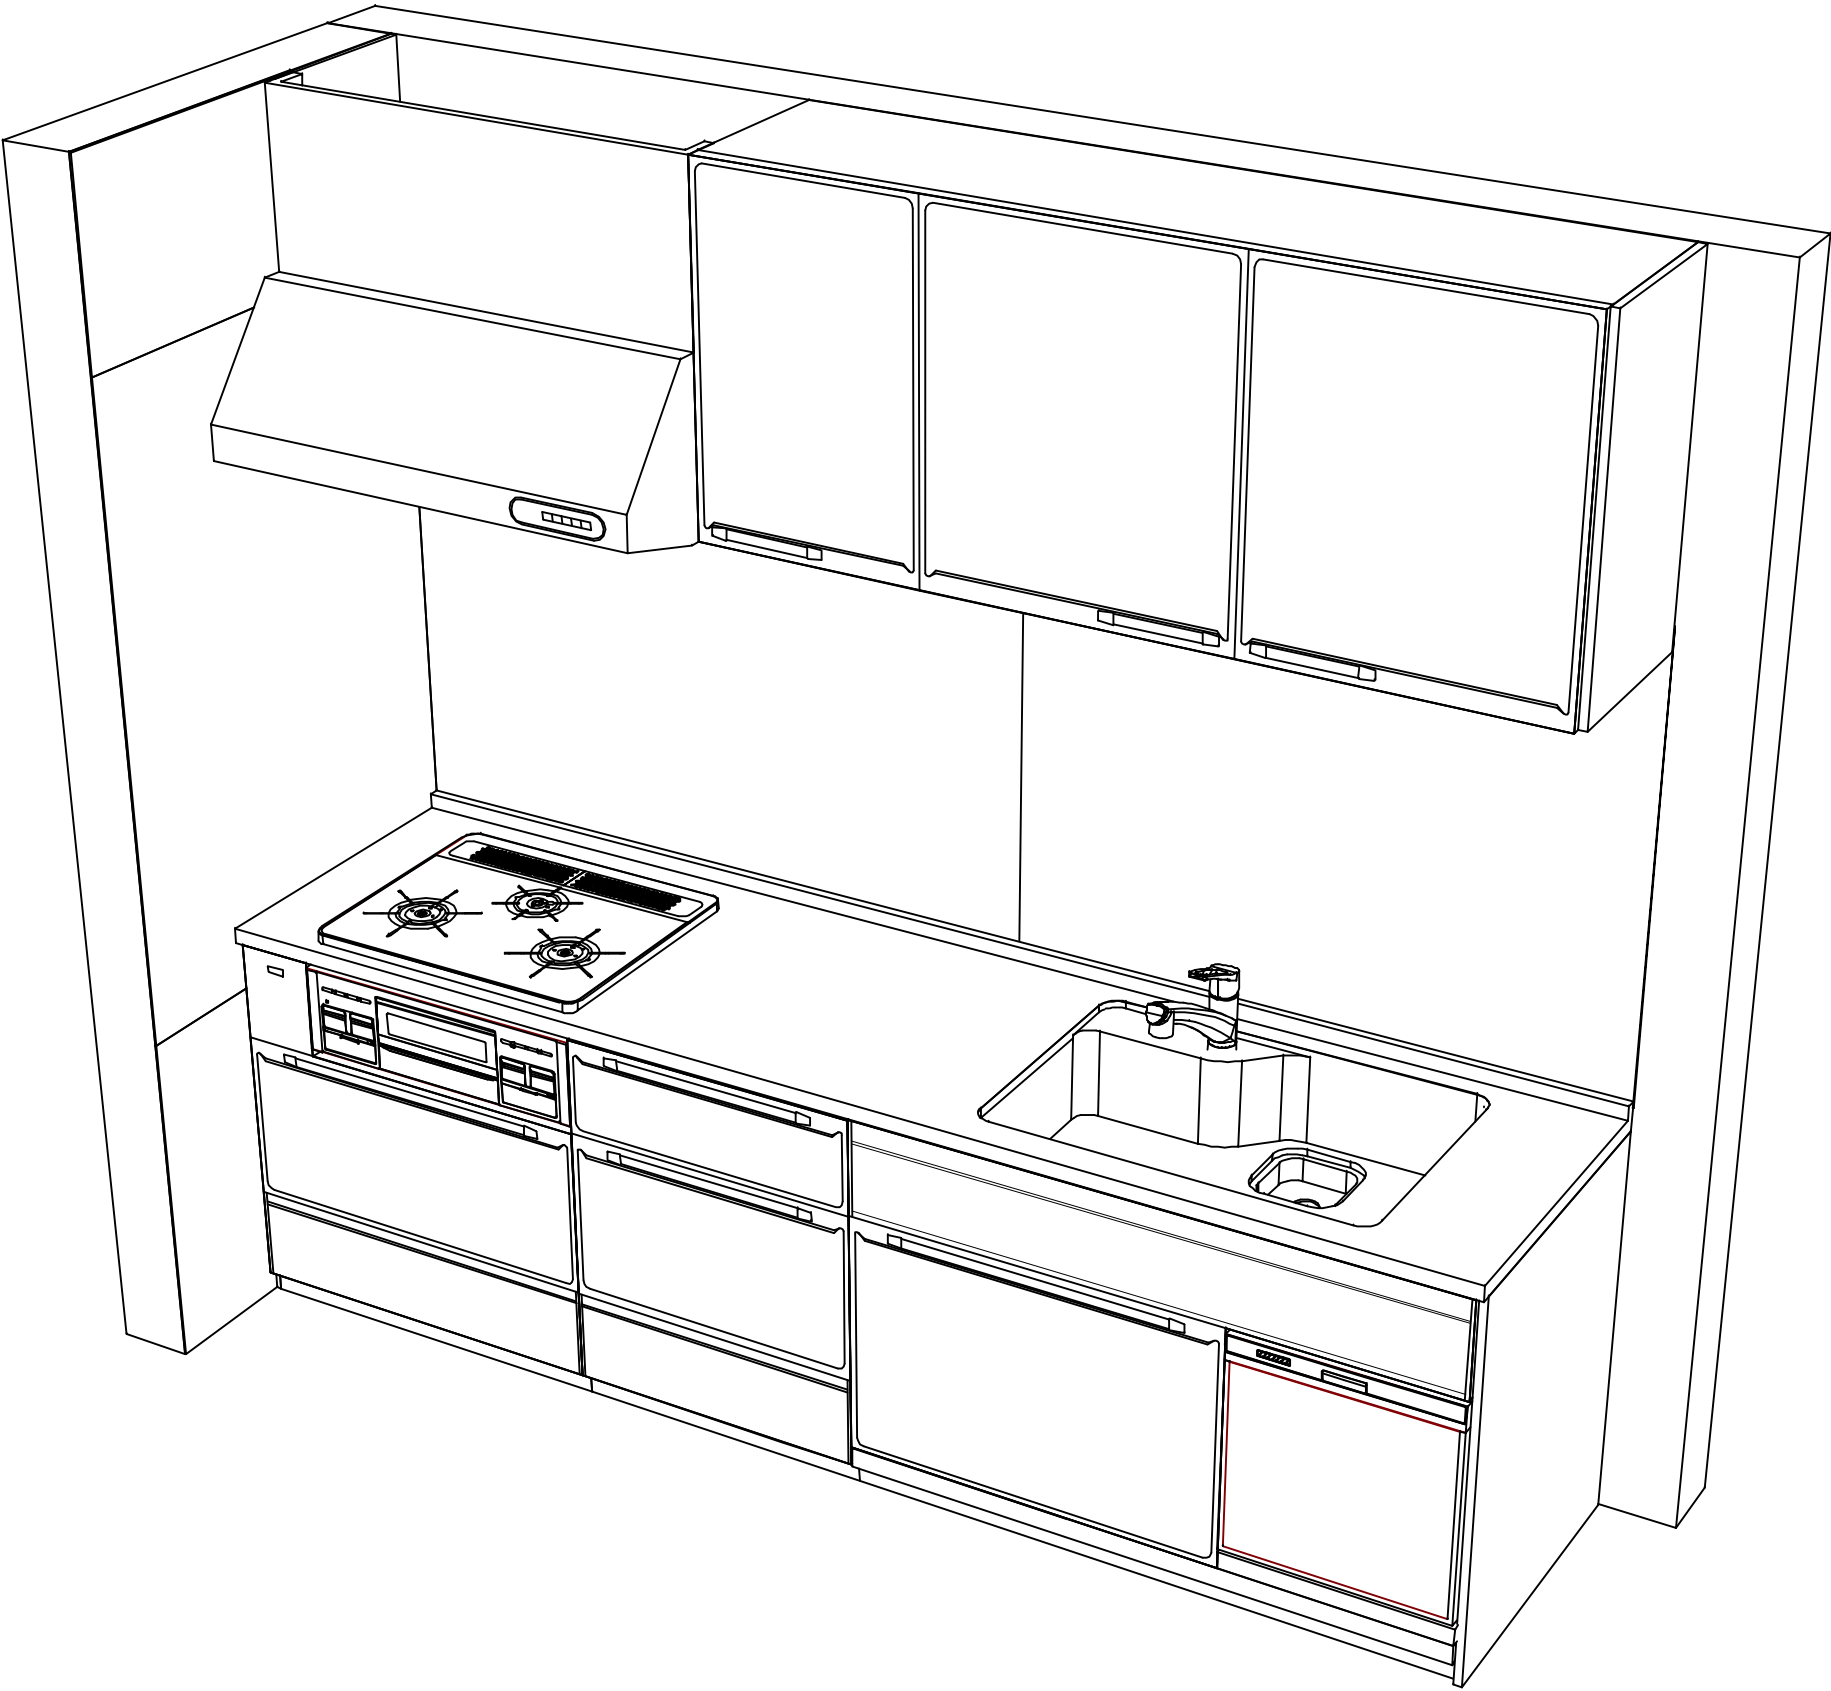

■商品仕様概要

商品仕様	商品シリーズ	ホーローシステムキッチン E d e l エーデル		
	タイプ	足元スライドタイプ		
	扉カラー	ライトグレー		
	引手種類	-		
	天板形状・周口	I型255cm		
		-		
	奥行	奥行65cm		
	天板高さ	82cm		
	キッチンパネル	有		
	キッチンパネルカラー	HDタフ：ヒッコリーカラー		
	見切り・エッジ材	樹脂製		

■商品仕様書（キッチン側）

品目	仕様				備考
天板	材質	ステンレス	色	ステンレス	
	シンク	らくエルシンク	色	ステンレス	
	部品	-			
		-			
		ミストSGN-B、ミストホトSGN			
		マイスターSGN			
下台	本体	-			
		-			
		ミストSGN-B、ミストホトSGN			
		マイスターSGN			
		ミストSGN-B、ミストホトSGN			
		マイスターSGN			
下台	本体	ホーロー製	色	ホワイト	
	底板	ホーロー製			
	引出し	ホーロー製			
	レール・丁番	ソフトクローズレール			
	部品(標準)	-			
	部品(オプション)	-			
設備仕様（下台）	水栓1	KM5021TTKE			
	水栓2	-			
	食器洗い乾燥機	TKW-405A-SV	色	シルバー	125V-15A・アース端子付コンセント
	加熱機器(本体)	TN72AV60CD	色	シルバー	
	加熱機器(トッププレート)	ハイパーガラスコートトップ	色	クリアパールダークグレー	
	加熱機器(レンジ)	-			
吊戸棚	本体	化粧ボード	色	ホワイト	
	耐震ラッチ	有			
	部品	棚板			
レンジフード	品名	VUS-905AD (V)	色	シルバー	125V-15A (2芯コンセント)
	ファン仕様	シロッコファン (排気タイプ)			
	部品	ミストSGN-B、ミストホトSGN			
		-			
		-			
		-			
設備仕様（上台）	照明ユニット	SMY-57 LED			100V
	アイラック	-			
	電動昇降吊戸棚	-			
	昇降棚	-			
エンドパネル	材質	ホーロー製	色	ライトグレー	
		-			
		-			
		-			
天井幕板	品名	-			

■商品仕様書（周辺収納側）

品目	仕様		備考
周辺仕様	周辺扉カラー	-	
	キッチンパネル	-	
ツールユニット	本体	-	
	底板	-	
	引出し	-	
	レール	-	
	丁番	-	
	耐震ラッチ	-	
	部品	-	
カウンターユニット	本体	-	
	底板	-	
	レール	-	
	丁番	-	
家電収納	本体	-	
	部品	-	
周辺カウンター	材質	-	
吊戸棚	本体	-	
	耐震ラッチ	-	
	部品	-	
設備仕様（上台）	アイラック	-	
エンドパネル	材質	-	
		-	
天井幕板	品名	-	

基本工事区分について

本説明書は、キッチンの本体組立・設置と関連工事（建設工事）である 大工工事、電気工事、ガス配管工事、管工事（給排水）などと区別して説明しています。

建設工事は関連する法令・規定に従って法的有資格者による工事が必要になります。

流通業者様からの発注で下請けとして本体の「取付・設置」を行う場合は、建設工事部分とキッチン本体「取付・設置」を区別して行ってください。

設置前工事、設置後工事の一部でも含む場合は、建設工事となります。



■システムキッチン 工事区分

参考：キッチン・バス工業会『工事区分ガイドライン』

工事区分	部位 (図)	業種区分	作業名称（区分）	建設工事			建設工事外		作業内容
				大工 工事	管 工事	電気 工事	設備・ガス機器設置	キッチン取付	
設置前工事	1 3	大工 管	外壁の開口工事	○	○				レンジフードのダクト用の建築壁の穴あけ工事
			建築壁の下地処理工事	○					ウォールキャビネット等の取付のための壁下地処理工事
			幕板取付壁下地処理工事	○					天井・壁等の幕板等取付のための下地処理工事
			アンカー、吊ボルト工事	○					吊戸棚、レンジフード等のアンカー、吊ボルト工事
			換気機器用ダクトの関連工事		○	○			建築物の事前ダクト配管等の工事
	2	電気	キッチンパネル下地処理工事	○					キッチンパネルを貼るための建築壁の下地処理工事
			レンジフードの電気工事			○			建築の屋内配線と配線器具（コンセント）工事
			I H調理機器の電気工事			○			I H調理機器専用の200Vの事前電気工事
			ウォールキャビネット部分の電気工事			○			照明器具等の電気工事
			電動昇降吊戸棚の電気工事			○			電動昇降吊戸棚の専用電源・アース工事
	4 5	ガス 管	食器洗い乾燥機の電源・アース工事			○			食器洗い乾燥機の専用電源・アース工事
			ガス調理機器のガス配管工事		○				ガス調理機器用の事前ガス配管工事
			排水配管の立上げ工事		○				キッチン排水用の所定位置への排水配管立上げ工事
			給水・給湯配管の立上げ工事		○				キッチン専用の所定位置への給水給湯配管立上げ工事
			食器洗い乾燥機の給排水配管工事		○				食器洗い乾燥機用の専用給水(給湯)・排水配管事前工事
システムキッチン 本体取付・設置		建設工事 外区分	キッチンパネルの取付 【注記 1】					☐	製品を加工して建築下地へ取付
			製品間のシリコン充填 【注記 2】					☐	製品間の隙間を仕上げる処理作業
			レンジフードの取付 【注記 1】					☐	本体及び化粧パネルを取付ける作業
			ウォールキャビネットの取付					☐	ウォールキャビネットを取付ける作業
			電動昇降吊戸棚の取付					☐	電動昇降吊戸棚を取付ける作業
			ベースキャビネット・ワークトップの取付					☐	ベースキャビネット・ワークトップの組立・調整して設置する作業
			排水部品の組立 【注記 3】				☐	☐	排水部品とシンクの組立
			水栓類の組立・ワークトップへの取付 【注記 1】					☐	水栓、浄水器同梱部材の組立（ワークトップへの取付）
			ビルトイン機器の取付 【注記 1】					☐	ビルトイン機器のキッチン本体への組込作業
			試運転・完成検査 【注記 4】					☐	完成後の試運転、性能確認検査
設置後工事	2 3	電気 管	ウォールキャビネット照明器具工事			○			事前配線の電源線と照明器具の接続、検査
			電気配線器具の取付			○			スイッチ、コンセント等の電気配線工事
			レンジフードとダクト接続工事		○				建築ダクトとレンジフードの接続、検査
	4	ガス	その他電化機器の工事			○			電化機器と電源線、アースの接続工事
			ガス調理機器のガス配管接続工事				☐		ガス調理機器とガス栓との接続工事（資格要）
	5	管	給水・給湯配管と水栓の接続工事		○				給水・給湯の一次側と水栓の接続、検査
			給水・給湯配管とオプション機器の接続工事		○				オプション機器と一次側給排水の接続、検査
			建築創排水配管への接続工事		○				キッチン排水配管と建築創排水配管の接続、検査

※【注記 1】原則、現場支給製品は支給側で取付実施とする

※【注記 2】当社製品間のみ実施する場合が多い。但し、現場により打合せにて作業範囲を決定する場合がある

※【注記 3】給排水配管の仕様や状況により、排水部品の組立作業範囲を打合せにて決定する


※【注記 4】製品の完成検査、試運転は、工事完成後に行う場合が多い。但し、原則、商品取付完了時に検査、試運転が可能な範囲のみキッチン設置者が実施する

■必ずご確認ください。

- ・天井高さ、吊戸棚・レンジフード取付高さをご確認ください。
- ・《 》内寸法は参考寸法です。

■設備図の見方、表示記号について

- ・寸法はキッチンパネル厚みとクリア寸法を含んでいません。
- ・KP：キッチンパネル

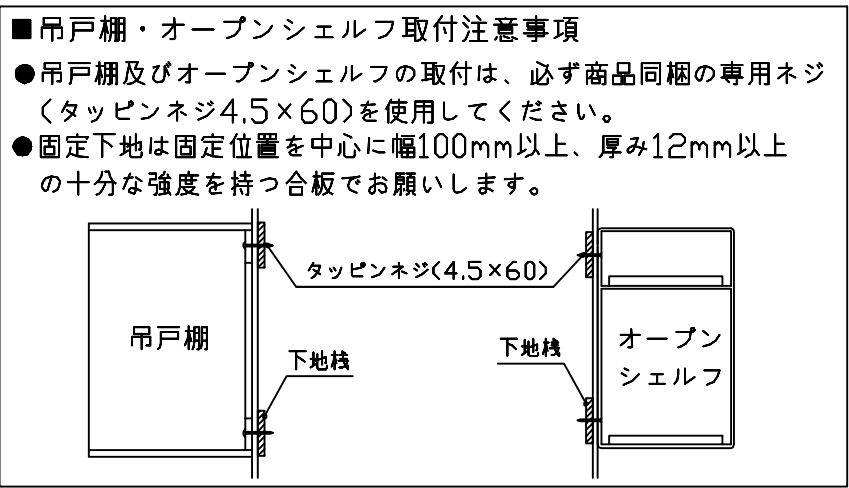

■必ずお読みください


1)以下の工事・部材は別途ご用意ください。

- ・周囲躯体、仕上げ、取付用下地工事
- ・ダクト工事、壁面開口、屋外化粧カバー取付等
- ・給排水配管、電気配線、ガス配管及び接続工事


2)本体の取付以外の関連工事は法的有資格者による工事が必要になります。

- ・大工工事、電気工事、ガス配管工事、管工事、建具工事等


3)キッチンパネルを設置する壁面下地は
プラスターボード仕上げをお願いします。

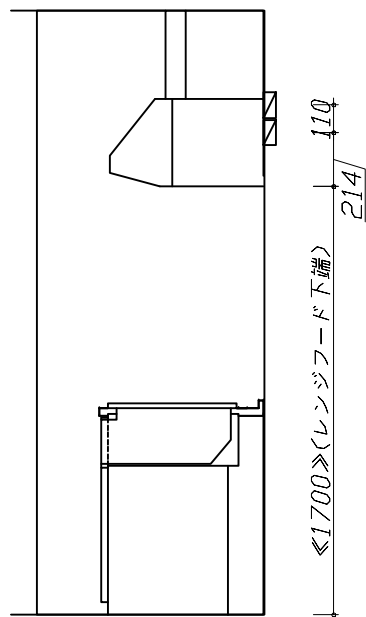

固定下地位置

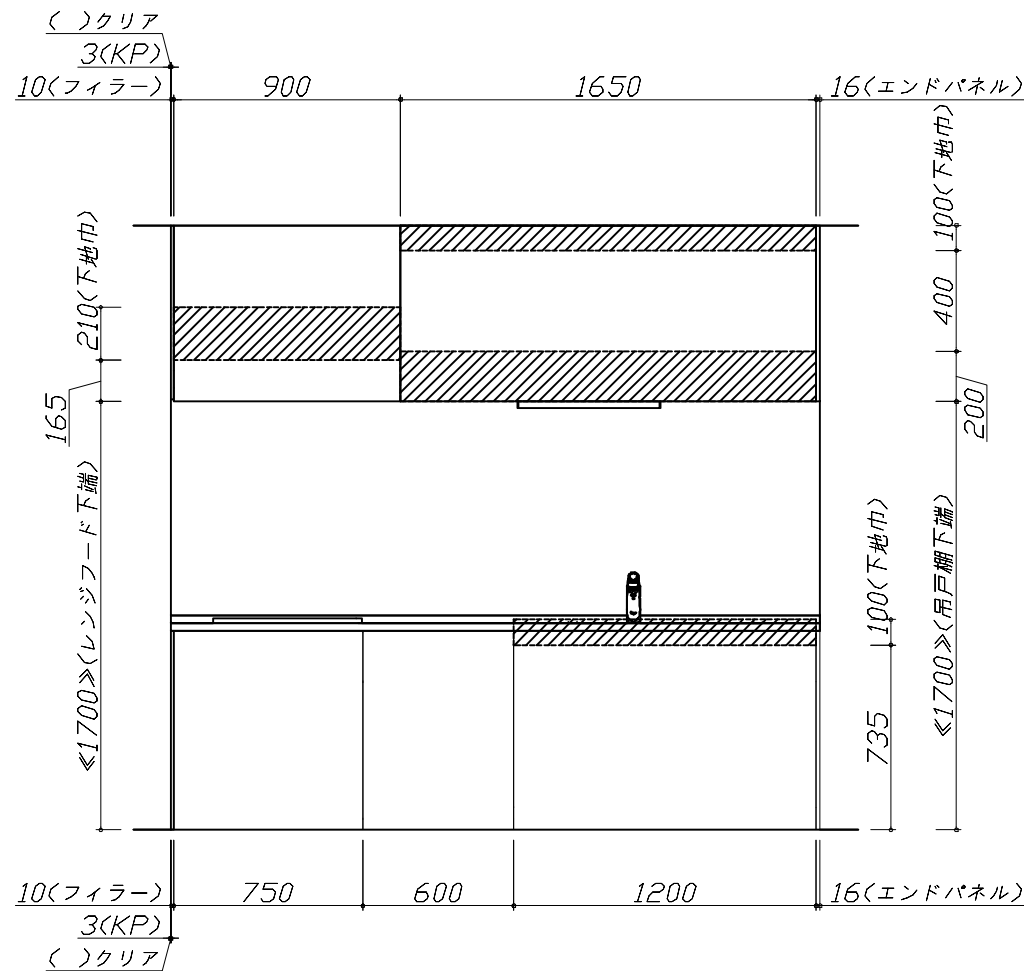

固定下地位置

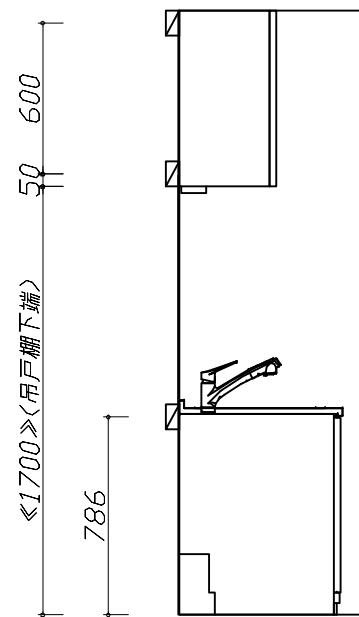

固定下地位置

■必ずご確認ください。

- ・天井高さ、吊戸棚・レンジフード取付高さをご確認ください。
- ・《 》内寸法は参考寸法です。





■設備図の見方、表示記号について

- ・寸法はキッチンパネル厚みとクリア寸法を含んでいません。
- ・KP：キッチンパネル

■設備記号			
記号	記号の意味	記号	記号の意味
○	給水位置	⊖	コンセント位置
●	給湯位置	⊖E	7-ス付コンセント位置
⦶	排水位置	⊖ET	7-スターミナル付コンセント位置
⊙	ガス配管位置	g	電源取出位置
⊕	電源位置		

[- - -]：点検口

※ダクト配管可能範囲は詳細図参照

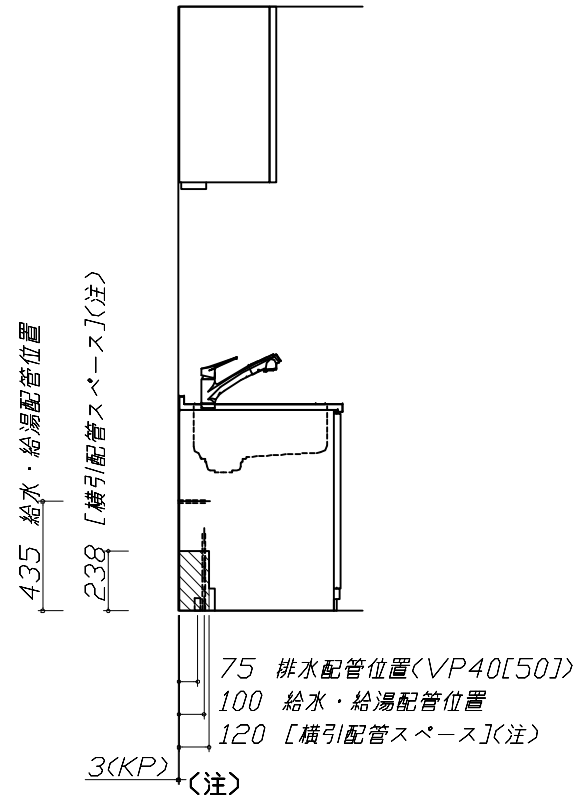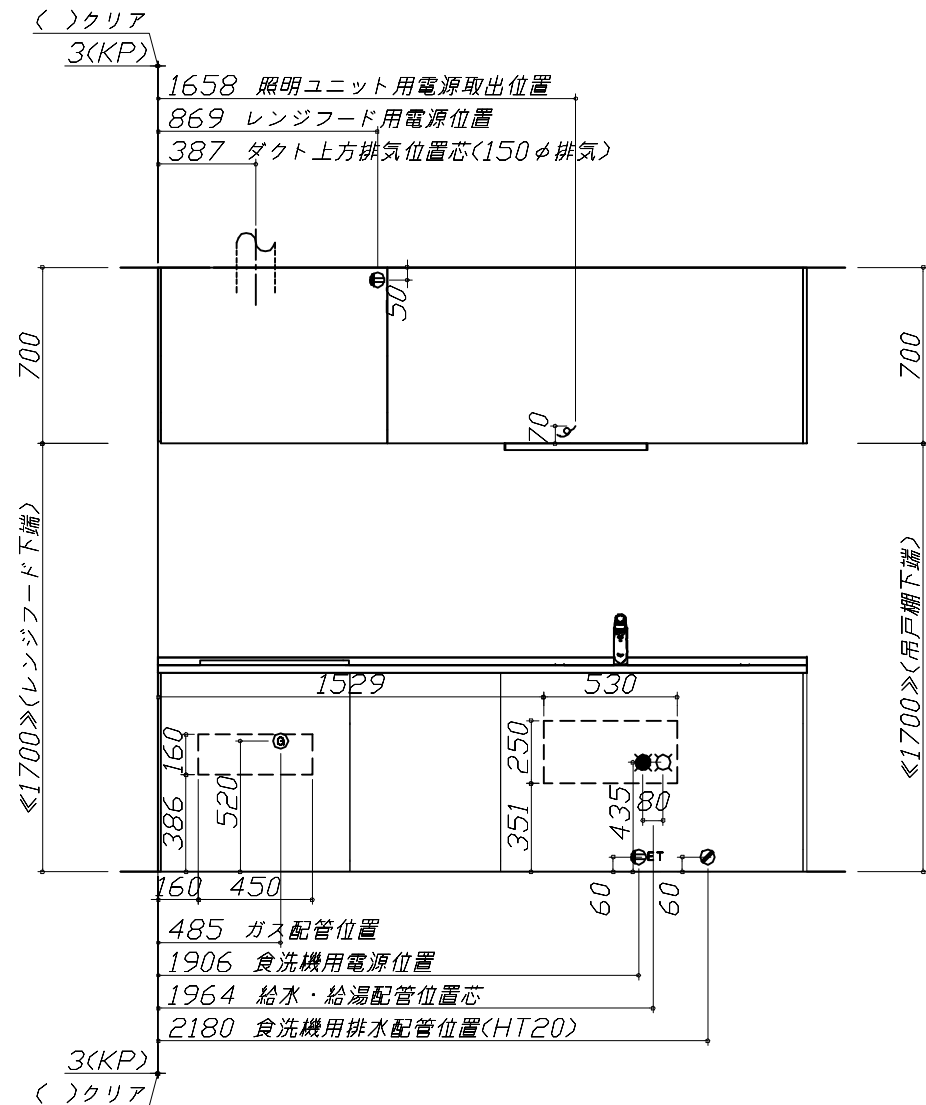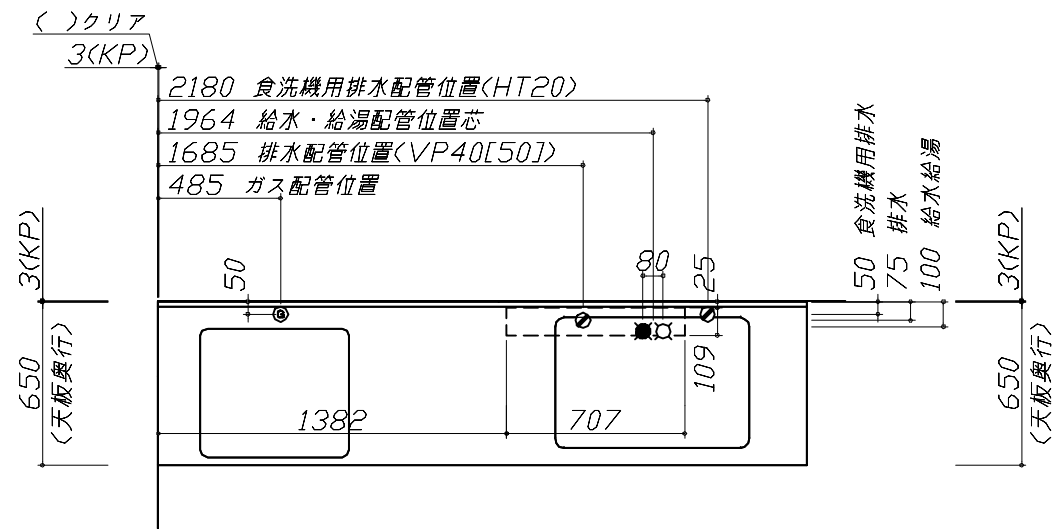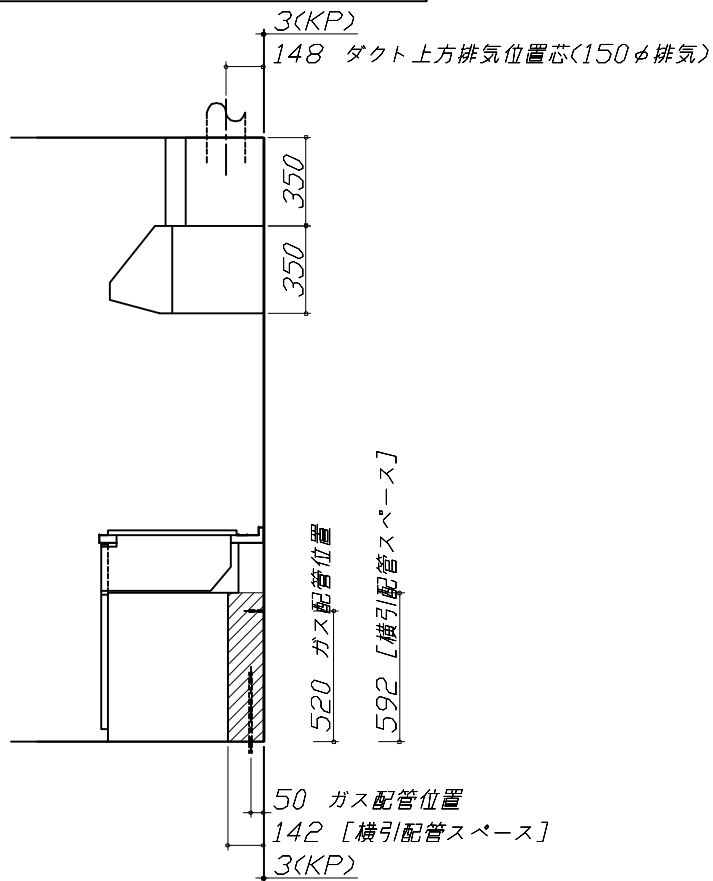

食洗機部分は横引配管スペース無し

■必ずお読みください

1)以下の工事・部材は別途ご用意ください。

- ・周囲躯体、仕上げ、取付用下地工事
- ・ダクト工事、壁面開口、屋外化粧カバー取付等
- ・給排水配管、電気配線、ガス配管及び接続工事

2)本体の取付以外の関連工事は法的有資格者による工事が必要になります。

- ・大工工事、電気工事、ガス配管工事、管工事、建具工事等


■機器類電源詳細			
1	食洗機用電源	15A-125V E付埋込コンセント	⊖ET
2	レンジフード用電源	15A-125V 埋込コンセント 消費電力145W	⊖
3	照明ユニット用電源	100V・コード必要長さ1m	g

Takara standard タカラスタンダード株式会社	現場名称： 群馬-太田SR SK9様邸	ホーローシステムキッチン E d e l エーデル	設備図 1	縮 尺： 1 / 30
	現場番号： C2695893	プラン番号： 7405B-2409-0164T	作成日： 2024年10月15日	
	太田営業所	担当営業：	担当アドバイザー： ⑨	

縮尺：A3サイズ等倍

らくエルシンク給水排水配管例図


給水給湯壁出し配管の場合
止水栓位置にアングル止水栓を取り付けてください。
(止水栓は別途)

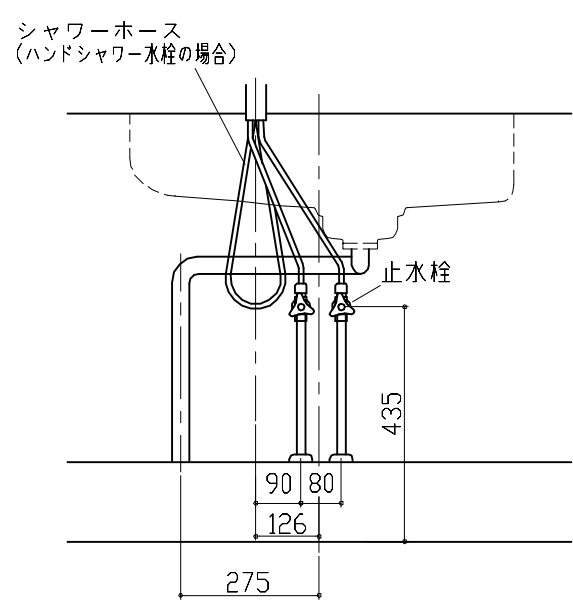


管工事

シンク下食器洗い乾燥機 配管例図

<給湯(水)配管例>
【床立上げの場合】

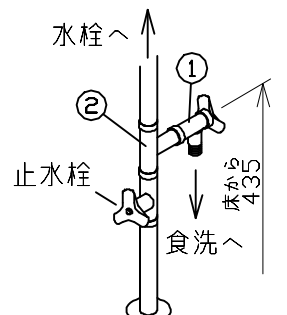


【壁出しの場合】

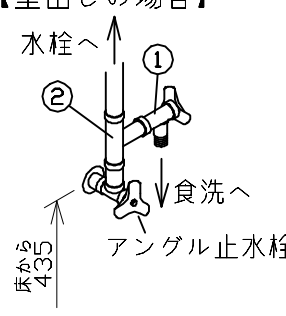


■必要部材
①止水栓
②片ナットチーズ
(給湯の場合は耐熱配管)
※水栓の給水(湯)管より分岐しますので、食器洗い乾燥機専用の給水(湯)管は不要です。
※必要部材は建築側用意となります。

<排水配管例>
【床立上げの場合】

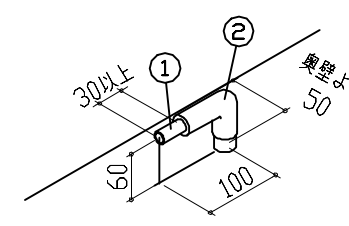

【壁出しの場合】

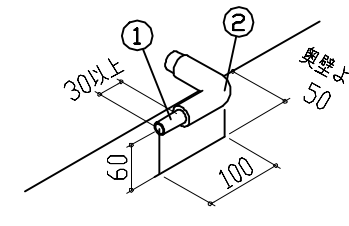


■必要部材
①HT20
②エルボ
(耐熱塩ビ使用のこと)
※必要部材は建築側用意となります。

管工事

レンジフード詳細図

<VUS-905AD>

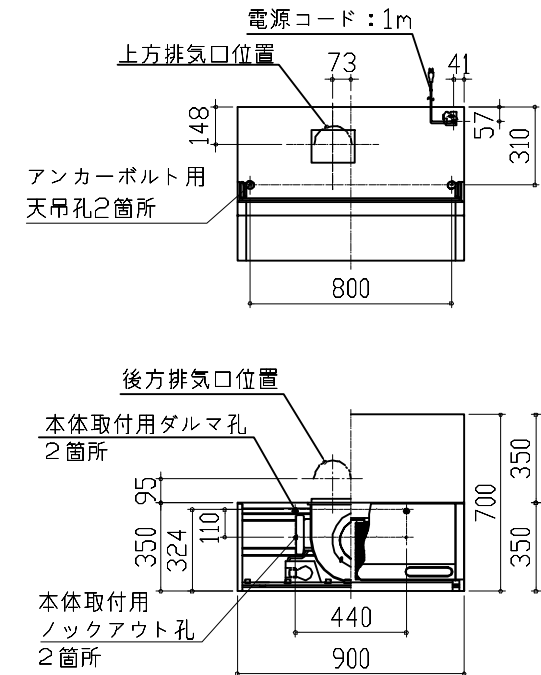


消費電力:145W

アルミダクト使用時の排気位置はダクト配管可能範囲を参照ください。直接排気の場合は、排気口の位置に内寸タテ160mm×ヨコ160mmで巾100mm以上の木枠を設けてください。実際の排気用接続部品の開口部寸法は、角の場合150mm×150mm、丸の場合φ148です。

排気方法	排気部品	電動パター
後方直接排気	排気用角ダクト外	
左右後方外排気	VCN丸ダクト外金具	ED丸ダクト外金具
上方外排気	丸ダクト外金具	ED丸ダクト外金具

ガス配管例図

<TN72AV60C■>
※■にはトッププレートカバーが入ります。

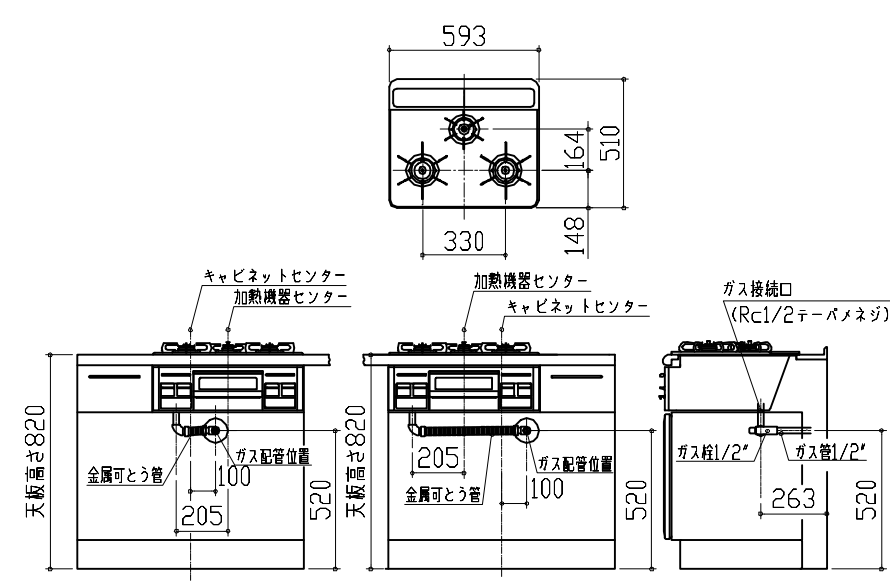


ガス配管工事

シンク下食器洗い乾燥機 電気配線例図

<TKW-405A-SV>

電源は100V15A以上の専用回路を設けてください。

※本体を設置する場所の背壁(図の斜線部)に給・排水工事部分を避けて125V、15Aのアースターミナル付埋込みコンセントを設け、これに電源電線、アース線を配線してください。

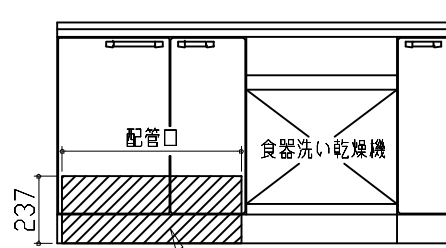


電気工事

消費電力:685W

レンジフード詳細図 ダクト配管可能範囲

<VUS 風圧シャッター>

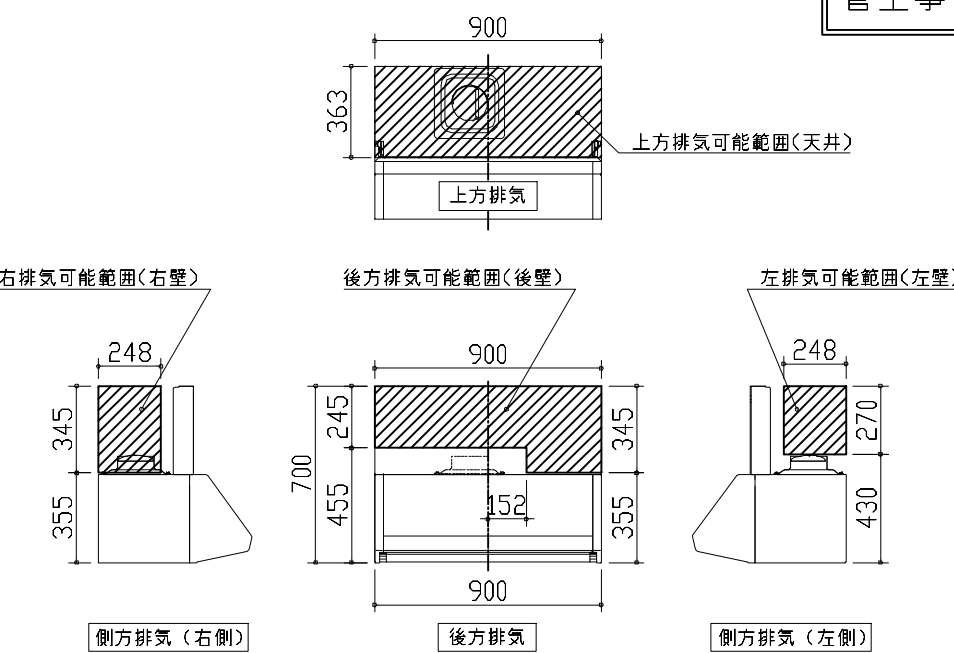

注)
●本図はアルミダクトφ150を使用した場合の配管可能範囲である。
断熱材を取付ける場合は厚みを考慮すること。
●リフォーム時など、既設の壁排気口を利用する場合、P変換アタッチメント(別売)を使用すること。

管工事

Takara standard
タカラスタンダード株式会社

現場名称： 群馬-太田SR SK9様邸
現場番号： C2695893
太田営業所

ホーローシステムキッチン E d e l エーデル
プラン番号： 7405B-2409-0164T
担当営業： 〃

詳細図 1
作成日： 2024年10月15日
担当アドバイザー： ⑨

縮 尺： FREE

照明ユニット 電気配線参考図		キャビネット引出寸法 詳細図		キャビネット引出寸法 詳細図	
＜SMY-57 LED＞ 電気工事 ＜壁側＞ 電源取出位置 （W1200の場合、中仕切り左側面より35mm左へ） 端子台 照明器具 電源電線 電源通し穴はφ11程度の丸穴を開けてください 加熱機器より150mm以上離してセットして下さい （ただしレンジフード横タイプの下にはセットできません。） ＜照明器具側＞ 電源取出位置 （W1200の場合、中仕切り左側面より35mm左へ） 照明器具 ＜＜底面矢視図＞＞ 消費電力：10W		【シンクキャビネット】		【コンロキャビネット】	
横引配管有効寸法 詳細図		キャビネット引出寸法 詳細図		エンド取り合い詳細図	
【調理キャビネット】		【調理キャビネット】		【キッチン本体 左側】	
▨：配管スペース 足元スライド標準タイプ				■留意事項 引出しを開けたときにドア枠・窓枠・巾木と干渉しないようクリアを確保してください。	
Takara standard タカラスタンダード株式会社		現場名称： 群馬ー太田SR SK9様邸		ホーローシステムキッチン E d e l エーデル	
		現場番号： C2695893		プラン番号： 7405B-2409-0164T	
		太田営業所		担当営業： 〇	
				詳細図 2	
				縮 尺： FREE	
				作成日： 2024年10月15日	
				担当アドバイザー： ⑨	