

ホーローシステムキッチン 御見積書

御名前 群馬-太田SR SK3 様

業者 様

商品名 Treasia トレーシア

作成日 2025年7月7日
プラン番号 7405B-2507-0063T
現場番号 C2694904

タカラスタANDARD株式会社
◆太田営業所
群馬県太田市新島町641番地1
TEL 0276-45-6860 / FAX 0276-48-9036

◆太田ショールーム
TEL 0276-48-6710 / FAX 0276-48-9037

商品
御見積金額 ￥1,375,400 (税込 ￥1,512,940)

()内の価格は税込価格<税率10%>を表示しています。

《参考》別途 商品組付費 ￥138,500 (税込 ￥152,350)
《参考》別途 現場配送費 ￥8,000 (税込 ￥8,800)

※ 商品御見積金額には商品組付費は含まれておりません。
※ 商品組付費には搬入・商品組付等の費用を含んでいます。
※ 商品組付費は現場の状況により変動する事があります。
又、給水・給湯・ガス・ダクト・電気等の接続工事は含まれておりません。

◆ 御見積仕様

《キッチン》

奥行 奥行65cm

キッチン本体サイズ I型255cm

天板高さ 85cm

扉カラー ホワイトアッシュ・シルバー

キッチンパネル HDタイプ:スノーモザイク

引手タイプ レール引手タイプ

ワークトップ材質 アクリル人造大理石

カラー ソリッドライトグレー

水栓 ハンドシャワー水栓

食器洗い乾燥機 シンク下設置間口45cmタイプ

加熱機器 IHヒーター

レンジ機器 なし

ガス種 LPG

周波数 50Hz

◆ 御確認事項

☆商品の仕様・価格等につきましては予告なく変更する事があります。
お問い合わせ、またはカタログにて よく御確認下さるようお願い致します。
☆この御見積書の有効期間は30日間です。

担当営業	担当アドバイザー	プラン作成者
	③	鈴木

◆ 備考

--	--

御名前 群馬-太田SR SK3

様

現場番号	C2694904	プラン番号	7405B-2507-0063T	作成日	2025/7/7
------	----------	-------	------------------	-----	----------

御見積明細 キッチン

NO	商品名	仕様	品番	数量	単価	金額
1	人造大理石ワークトップ	家事らくシンク(グレー)	A7IL255 TALW	1	188,500	188,500
2	シンクキャビネット	スライド・シンク下食洗、うちにもホーロートレイ	F-RRXR120UL5(VZWVF	1	121,500	121,500
3	食器洗い乾燥機	引出し式(シルバー色)	EW-45R3SMT	1	111,000	111,000
4	食器洗い乾燥機用前面パネル	扉同色	P-DWM45VL5(ZWV)-1	1	16,500	16,500
5	調理台キャビネット	足元スライド(3段引出し)	F-TFVZ060 -5(VZWVF	1	91,000	91,000
6	コンロ用キャビネット	足元スライド、ミキリ対応	F-KTVZ075JR5(VZWVF	1	94,500	94,500
7	水栓	タッチレスハンドシャワー水栓	KM6111ETK	1	90,000	90,000
8	電気加熱機器	IHヒーター両面焼き(シルバー色)	GS-T321VSRT	1	227,000	227,000
【ベースキャビネット小計】				8		940,000
9	アルカリ整水器		TJS-AL19	1	124,000	124,000
10	レンジフード(本体)	シロッコファン	FUSC-3ADN	1	62,500	62,500
	レンジフード(フード)	ステンレス	SVRA-902TFADRN	1	71,000	71,000
	レンジフード(ダクトカバー)	ステンレス	DKLA-SVRA	1	18,500	18,500
	レンジフード別売部品	レンジフード横壁取付金具	SVRAカベトリツケカナグ	1	1,000	1,000
11	エンドパネル	奥行65cmキャビネット用	EP-XN-85 (VZWVD	1	11,500	11,500
12	前台輪カバー		P-DC120 -5(W)	1	4,000	4,000
13	前台輪カバー		P-DC073 -5(W)	1	3,500	3,500
14	前台輪カバー		P-DC060 -5(W)	1	3,500	3,500
15	調理プレート	家事らくシンク用	チョウリプレートVAE	1	6,000	6,000
16	まな板	家事らくシンク用	マナイタVAE	1	8,500	8,500
17	まな板立て	家事らくシンク用	マナイタテVAE	1	2,500	2,500
18	水切り	家事らくシンク用	ミズキリVAE	1	9,000	9,000
19	水切りネット	家事らくシンク用	ミズキリネットVAE	1	4,500	4,500
20	水切りプレート	家事らくシンク用	ミズキリプレートVAE	1	6,000	6,000
21	どこでもラック(アルミタイプ)	レードル掛け	MGD-KH(V)	1	5,000	5,000
22	間仕切り名人	Hタイプ、間口45・60cm用	MGマジキリJ HL 1	1	3,400	3,400
23	間仕切り名人	Tタイプ、間口45・60cm用	MGマジキリP TL 1	3	3,900	11,700
24	スライドサブケース	調理キャビネット用	スライドサブケース	1	2,000	2,000
25	水栓取付棧		スイセントリツケサント	1		
26	施工部材		シリコン(ホワイト2)	1	1,000	1,000

御名前 群馬-太田SR SK3 様

現場番号	C2694904	プラン番号	7405B-2507-0063T	作成日	2025/7/7
------	----------	-------	------------------	-----	----------

御見積明細 キッチン

NO	商品名	仕様	品番	数量	単価	金額
27	施工部材		シリコン(グレー)	1	1,000	1,000
キッチン合計				32		¥1,300,100

御見積明細 キッチンパネル

NO	商品名	仕様	品番	数量	単価	金額
1	ホーローキッチンパネルHDタイプ	フロントパネル105(H1100)、スノーモザイク	PZFH-105 (IMW)	2	16,100	32,200
2	ホーローキッチンパネルHDタイプ	窓パネル150、スノーモザイク	PZW -150 (IMW)	2	13,700	27,400
3	パネル施工キット	シリコン色(グレー)	パネルセコウキットS(G)-1	1	5,700	5,700
4	KP用エッジセット	アルミ製、シルバー	KPエッジセットA (S1)-2	1	10,000	10,000
キッチンパネル合計				6		¥75,300

商品総合計	38	¥1,375,400
-------	----	------------

※ 御見積明細の価格には消費税は含まれておりません。別途消費税が必要となります。

《参考》別途 商品組付費

キッチン商品組付費 ¥101,500 (税込 ¥111,650)

キッチンパネル商品組付費 ¥37,000 (税込 ¥40,700)





《参考》別途 現場配送費

¥8,000 (税込 ¥8,800)

※ 商品組付費は現場の状況により変動する事があります。又、給水・給湯・ガス・ダクト・電気等の接続工事は含まれておりません。

()内の価格は税込価格<税率10%>を表示しています。

■必ずご確認ください。
・天井高さ、吊戸棚・レンジフード取付高さをご確認ください。
・《 》内寸法は参考寸法です。
■表示記号について
・KP：キッチンパネル

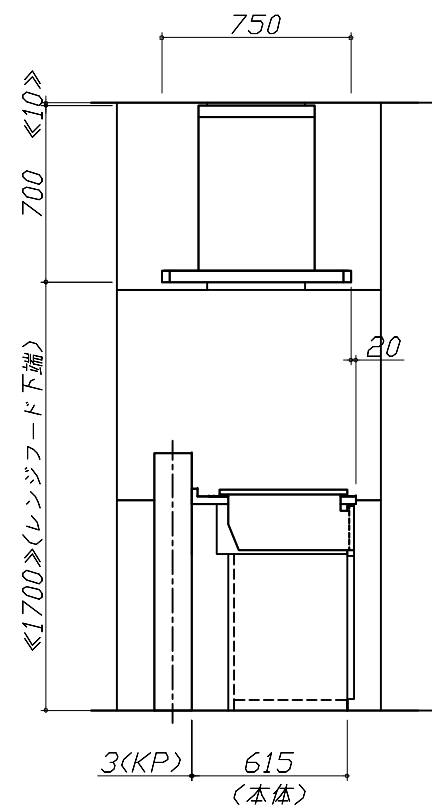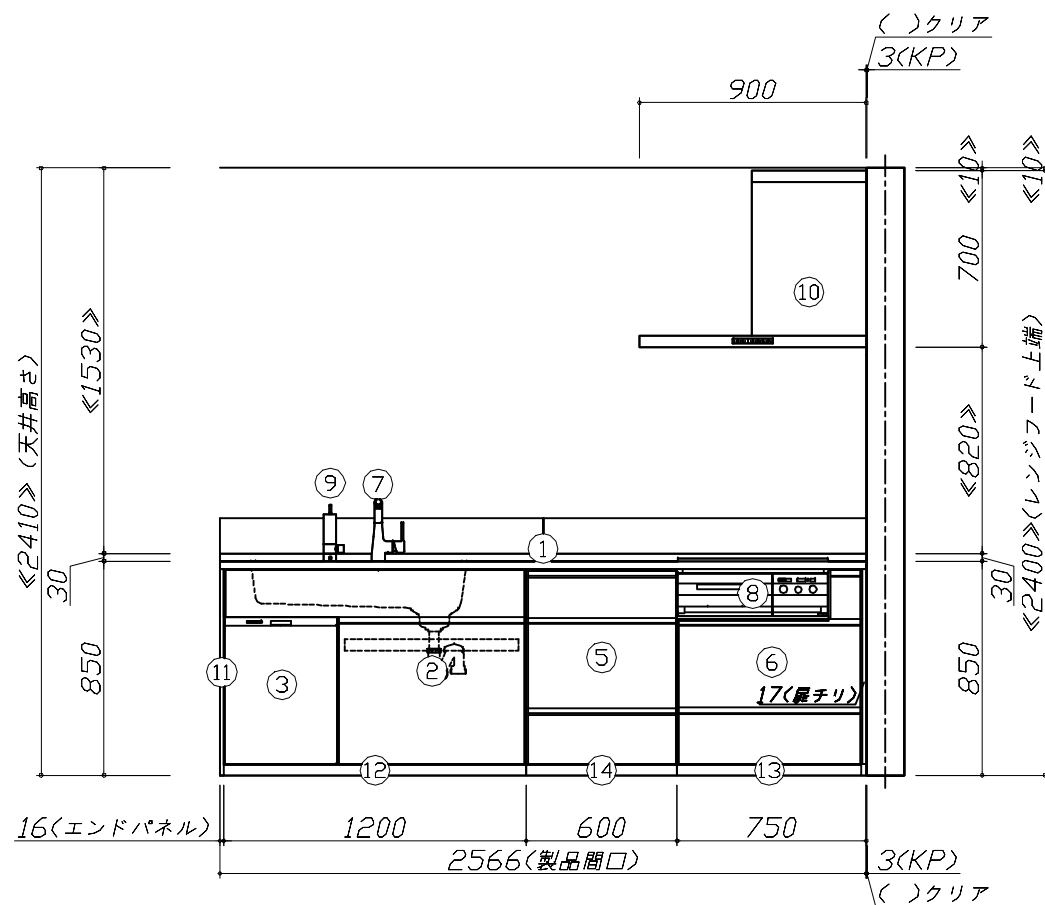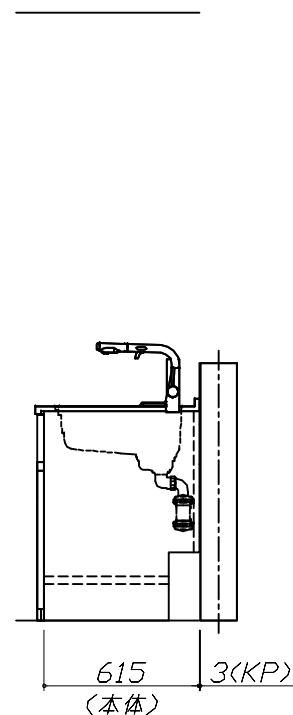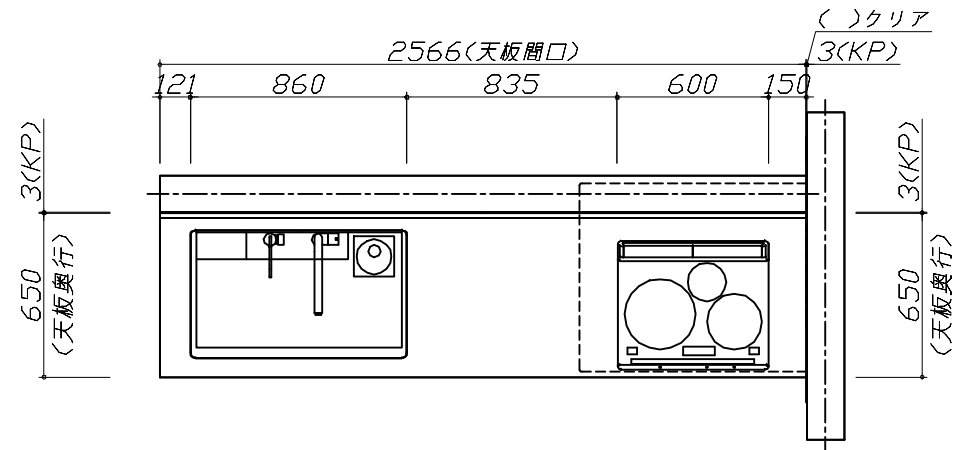

Takara standard
タカラスタンダード株式会社

現場名称： 群馬-太田SR SK3様邸

現場番号： C2694904

太田営業所

ホーローシステムキッチン Treasia トレーシア

プラン番号： 7405B-2507-0063T

担当営業：


姿図 1

縮尺： 1 / 30

作成日： 2025年7月7日

担当アドバイザー： ③

縮尺：A3サイズ等倍

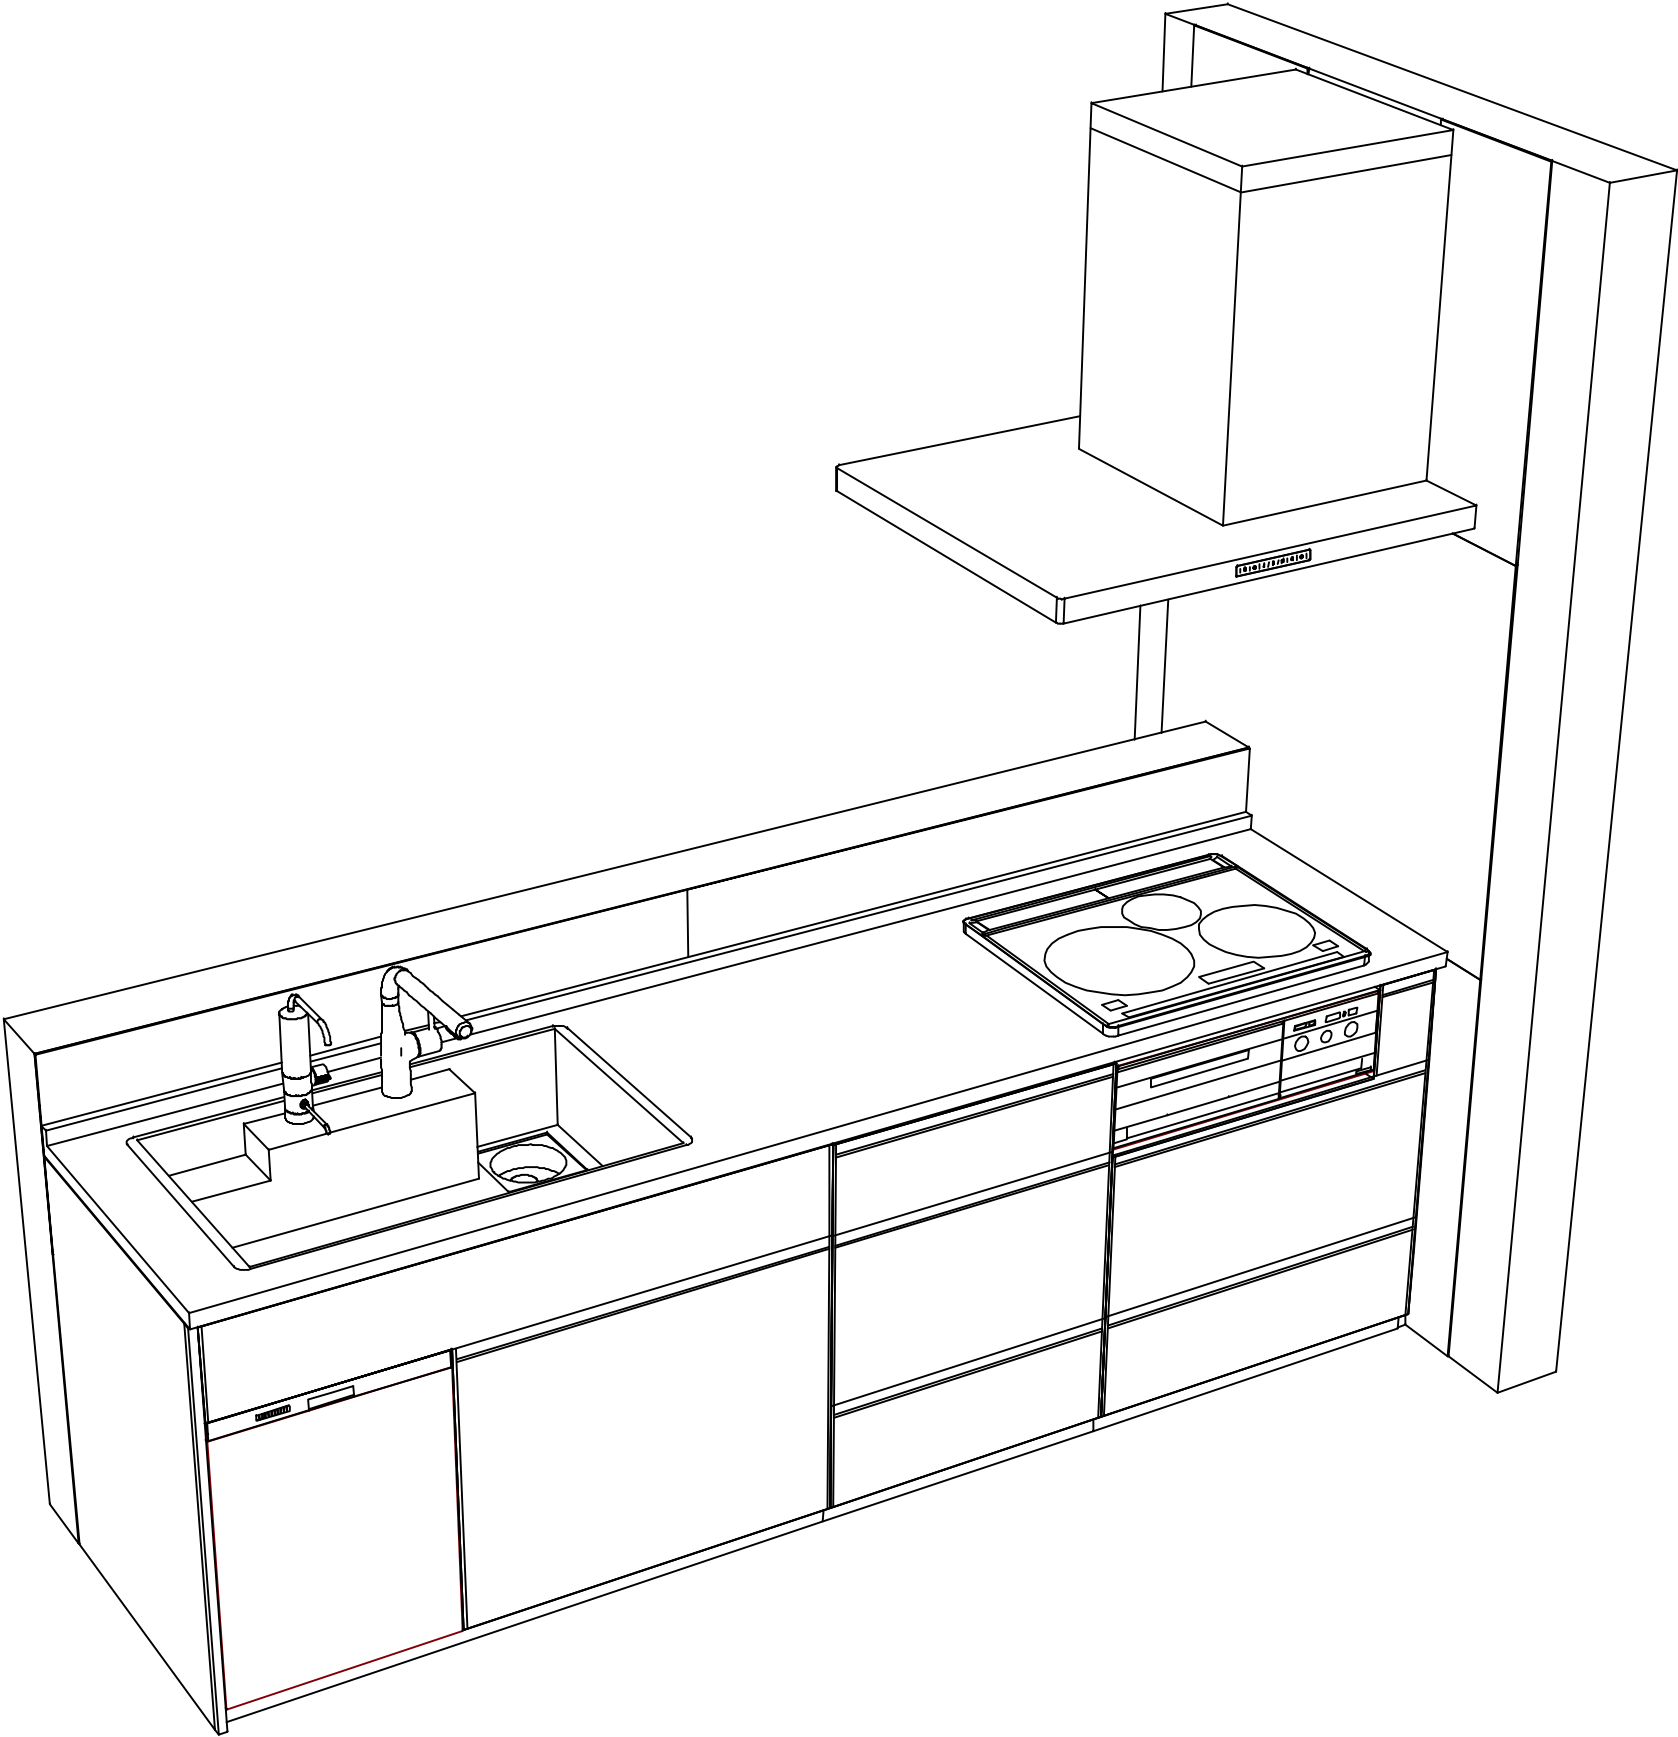

Takara standard
タカラスタンダード株式会社

現場名称： 群馬-太田SR SK3様邸	ホーローシステムキッチン Treasia トレーシア	姿図 2	縮 尺： 1 / 30
現場番号： C2694904	プラン番号： 7405B-2507-0063T	作成日： 2025年7月7日	
太田営業所	担当営業 ：	担当アドバイザー： ③	

縮尺：A3サイズ等倍

■商品仕様概要

商品仕様	商品シリーズ	ホーローシステムキッチン TREASIA トレーシア		
	タイプ	足元スライドタイプ		
	扉カラー	ホワイトアッシュ・シルバー		
	引手種類	レール引手タイプ		
	天板形状・周口	I型255cm		
		-		
	奥行	奥行65cm		
	天板高さ	85cm		
	キッチンパネル	有		
	キッチンパネルカラー	HDタイプ：シルバー		
	見切り・エッジ材	-		

■商品仕様書（キッチン側）

品目	仕様				備考
天板	材質	アクリル人造大理石	色	ソリッドライトグレー	
	シンク	アクリル人造大理石シンク（家事らく）	色	グレー	
	部品	-			
		ミッドカットVAE			
		ミッドVAE、ミッドカットVAE			
		サイドVAE、サイドカットVAE			
		フロントカットVAE			
下台	本体	ホーロー製	色	ホワイト	
	底板	ホーロー製			※一部木製を使用する箇所あり
	引出し	ホーロー製			※一部木製を使用する箇所あり
	レール・丁番	ソフトクローズレール			
	部品(標準)	かくせるホーローボックス			
	部品(オプション1)	-			
	部品(オプション2)	うちにもホーロートレイ			
設備仕様（下台）	水栓1	KM6111ETK			100V
	水栓2	TJS-AL19			100V
	食器洗い乾燥機	EW-45R3SMT	色	シルバー	125V-15A・アース端子付コンセント
	加熱機器(本体)	CS-T321VSRT	色	シルバー	250V-30A（単相200Vコンセント）
	加熱機器(トッププレート)	ガラスストップ	色	シルバー	
	加熱機器(レンジ)	-			
吊戸棚	本体	-			
	耐震ラッチ	-			
	部品	-			
レンジフード	品名	SVRA-902TFADRN	色	ステンレス	125V-15A（2芯コンセント）
	ファン仕様	シロッコファン（排気タイプ）			
	部品	-			
		-			
		-			
		SVRAカットリッパ付			
設備仕様（上台）	照明ユニット	-			
	アイラック	-			
	電動昇降吊戸棚	-			
	昇降棚	-			
エンドパネル	材質	ホーロー製	色	ホワイトアッシュ	
		-			
		-			
天井幕板	品名	-			

■商品仕様書（周辺収納側）

品目	仕様		備考
周辺仕様	周辺扉カラー	-	
	周辺引手タイプ	-	
	キッチンパネル	-	
トールユニット	本体	-	
	底板	-	
	引出し	-	
	レール	-	
	丁番	-	
	耐震ラッチ	-	
	部品	-	
カウンターユニット	本体	-	
	底板	-	
	レール	-	
	丁番	-	
家電収納	本体	-	
	部品	-	
周辺カウンター	材質	-	
吊戸棚	本体	-	
	耐震ラッチ	-	
	部品	-	
設備仕様（上台）	アイラック	-	
エンドパネル	材質	-	
天井幕板	品名	-	

基本工事区分について

本説明書は、キッチンの本体組立・設置と関連工事（建設工事）である 大工工事、電気工事、ガス配管工事、管工事（給排水）などと区別して説明しています。

建設工事は関連する法令・規定に従って法的有資格者による工事が必要になります。

流通業者様からの発注で下請けとして本体の「取付・設置」を行う場合は、建設工事部分とキッチン本体「取付・設置」を区別して行ってください。

設置前工事、設置後工事の一部でも含む場合は、建設工事となります。



■システムキッチン 工事区分

参考：キッチン・バス工業会『工事区分ガイドライン』

工事区分	部位 (図)	業種区分	作業名称（区分）	建設工事			建設工事外		作業内容
				大工 工事	管 工事	電気 工事	設備・ ガス機器 設置	キ ッ チ ン 取 付	
設置前工事	1 3	大工 管	外壁の開口工事	○	○				レンジフードのダクト用の建築壁の穴あけ工事
			建築壁の下地処理工事	○					ウォールキャビネット等の取付のための壁下地処理工事
			幕板取付壁下地処理工事	○					天井・壁等の幕板等取付のための下地処理工事
			アンカー、吊ボルト工事	○					吊戸棚、レンジフード等のアンカー、吊ボルト工事
			換気機器用ダクトの関連工事		○	○			建築物の事前ダクト配管等の工事
	2	電気	キッチンパネル下地処理工事	○					キッチンパネルを貼るための建築壁の下地処理工事
			レンジフードの電気工事			○			建築の屋内配線と配線器具（コンセント）工事
			I H調理機器の電気工事			○			I H調理機器専用の200Vの事前電気工事
			ウォールキャビネット部分の電気工事			○			照明器具等の電気工事
			電動昇降吊戸棚の電気工事			○			電動昇降吊戸棚の専用電源・アース工事
	4 5	ガス 管	食器洗い乾燥機の電源・アース工事			○			食器洗い乾燥機の専用電源・アース工事
			水栓の電気工事			○			タッチレス水栓、アルカリイオン整水器の電気工事
			ガス調理機器のガス配管工事		○				ガス調理機器用の事前ガス配管工事
			排水配管の立上げ工事		○				キッチン排水用の所定位置への排水配管立上げ工事
			給水・給湯配管の立上げ工事		○				キッチン専用の所定位置への給水給湯配管立上げ工事
システムキッチン 本体取付・設置		建設工事 外区分	食器洗い乾燥機の給排水配管工事		○				食器洗い乾燥機用の専用給水(給湯)・排水配管事前工事
			キッチンパネルの取付 【注記 1】					☐	製品を加工して建築下地へ取付
			製品間のシリコン充填 【注記 2】					☐	製品間の隙間を仕上げる処理作業
			レンジフードの取付 【注記 1】					☐	本体及び化粧パネルを取付ける作業
			ウォールキャビネットの取付					☐	ウォールキャビネットを取付ける作業
			電動昇降吊戸棚の取付					☐	電動昇降吊戸棚を取付ける作業
			ベースキャビネット・ワークトップの取付					☐	ベースキャビネット・ワークトップの組立・調整して設置する作業
			排水部品の組立 【注記 3】				☐	☐	排水部品とシンクの組立
			水栓類の組立・ワークトップへの取付 【注記 1】				☐	☐	水栓、浄水器同梱部材の組立（ワークトップへの取付）
			ビルトイン機器の取付 【注記 1】				☐	☐	ビルトイン機器のキッチン本体への組込作業
			試運転・完成検査 【注記 4】				☐	☐	完成後の試運転、性能確認検査
設置後工事	2 3	電気 管	ウォールキャビネット照明器具工事			○			事前配線の電源線と照明器具の接続、検査
			電気配線器具の取付			○			スイッチ、コンセント等の電気配線工事
			レンジフードとダクト接続工事		○				建築ダクトとレンジフードの接続、検査
	4	ガス	その他電化機器の工事			○			電化機器と電源線、アースの接続工事
			ガス調理機器のガス配管接続工事				☐		ガス調理機器とガス栓との接続工事（資格要）
	5	管	給水・給湯配管と水栓の接続工事		○				給水・給湯の一次側と水栓の接続、検査
			給水・給湯配管とオプション機器の接続工事		○				オプション機器と一次側給排水の接続、検査
			建築創排水配管への接続工事		○				キッチン排水配管と建築創排水配管の接続、検査

- ※【注記 1】原則、現場支給製品は支給側で取付実施とする
- ※【注記 2】当社製品間のみ実施する場合が多い。但し、現場により打合せにて作業範囲を決定する場合がある
- ※【注記 3】給排水配管の仕様や状況により、排水部品の組立作業範囲を打合せにて決定する
- ※【注記 4】製品の完成検査、試運転は、工事完成後に行う場合が多い。但し、原則、商品取付完了時に検査、試運転が可能な範囲のみキッチン設置者が実施する

- 必ずご確認ください。
- ・天井高さ、吊戸棚・レンジフード取付高さをご確認ください。

・《 》内寸法は参考寸法です。
- 設備図の見方、表示記号について
- ・寸法はキッチンパネル厚みとクリア寸法を含んでいません。

・KP：キッチンパネル


- 必ずお読みください
- 1)以下の工事・部材は別途ご用意ください。
- ・周囲躯体、仕上げ、取付用下地工事

・ダクト工事、壁面開口、屋外化粧カバー取付等


・給排水配管、電気配線、ガス配管及び接続工事
- 2)本体の取付以外の関連工事は法的有資格者による工事が必要になります。
- ・大工工事、電気工事、ガス配管工事、管工事、建具工事等
- 3)キッチンパネルを設置する壁面下地は
 プラスターボード仕上げをお願いします。



固定下地位置

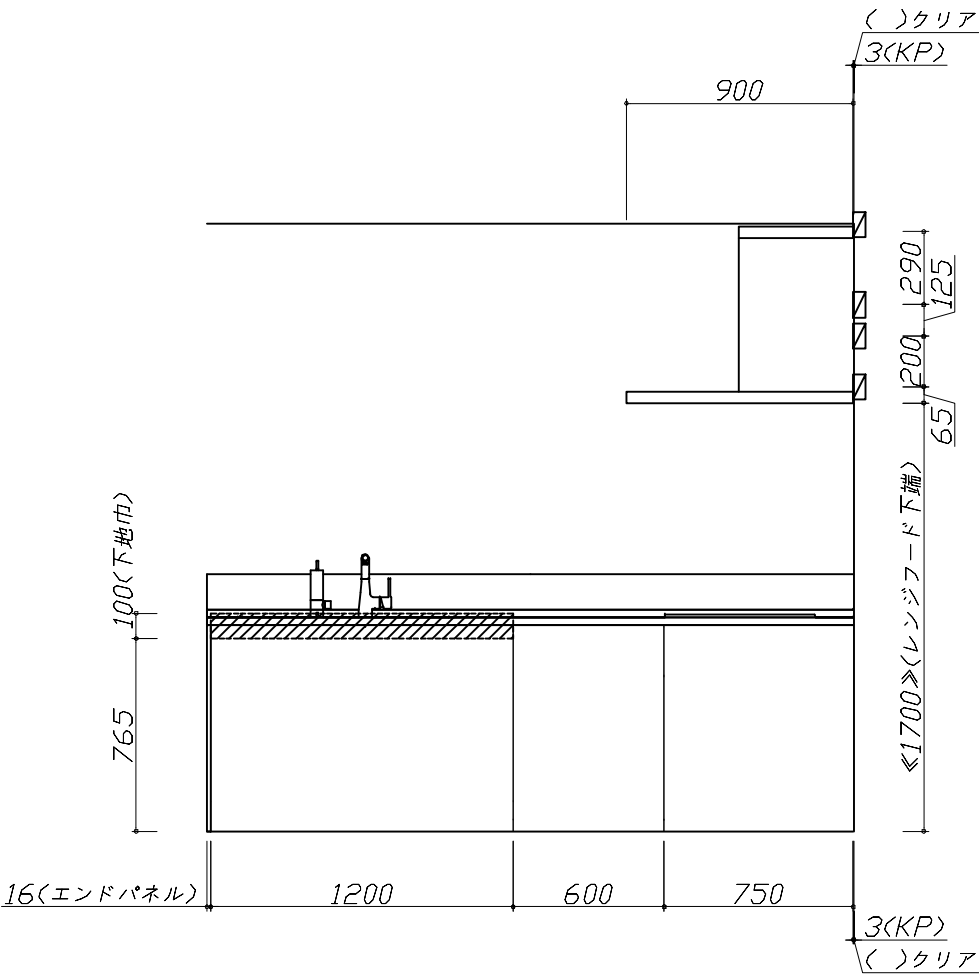

固定下地位置

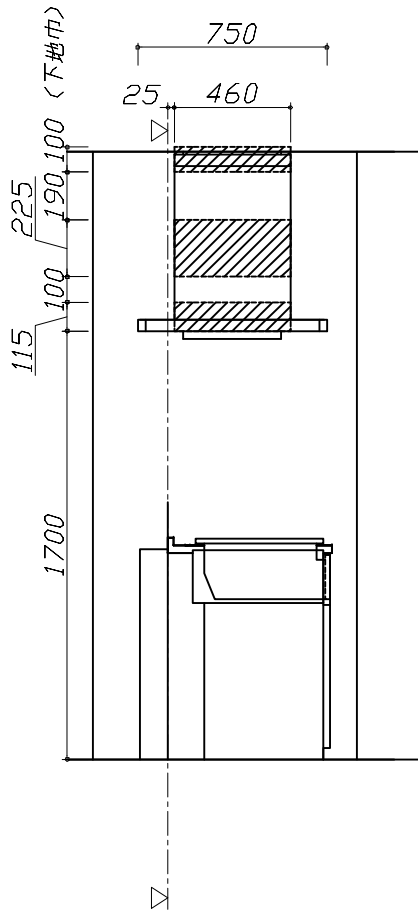

固定下地位置

Takara standard タカラスタンダード株式会社	現場名称： 群馬-太田SR SK3様邸	ホーローシステムキッチン Treasia トレーシア	下地図 1	縮 尺： 1 / 30
	現場番号： C2694904	プラン番号： 7405B-2507-0063T	作成日： 2025年7月7日	
	太田営業所	担当営業：	担当アドバイザー： ③	

■必ずご確認ください。

- ・天井高さ、吊戸棚・レンジフード取付高さをご確認ください。
- ・《 》内寸法は参考寸法です。


■設備図の見方、表示記号について

- ・寸法はキッチンパネル厚みとクリア寸法を含んでいません。
- ・KP：キッチンパネル

■設備記号

記号	記号の意味	記号	記号の意味
○	給水位置	⊖	コンセント位置
●	給湯位置	⊖E	7-ス付コンセント位置
⦶	排水位置	⊖ET	7-スターミナル付コンセント位置
⊙	ガス配管位置	㍿	電源取出位置
⊕	電源位置		

□□□□：点検口

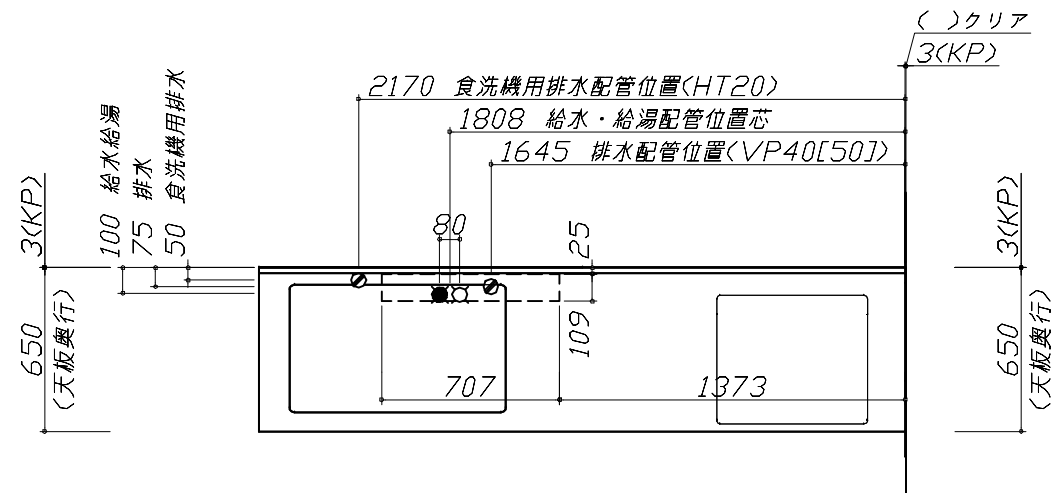

■必ずお読みください

1)以下の工事・部材は別途ご用意ください。

- ・周囲躯体、仕上げ、取付用下地工事
- ・ダクト工事、壁面開口、屋外化粧カバー取付等
- ・給排水配管、電気配線、ガス配管及び接続工事


2)本体の取付以外の関連工事は法的有資格者による工事が必要になります。

- ・大工工事、電気工事、ガス配管工事、管工事、建具工事等



■機器類電源詳細

1	食洗機用電源	15A-125V E付埋込コンセント	⊖ET
2	IHヒーター用電源	30A-250V 単相200Vコンセント 消費電力5800W	⊕
3	レンジフード用電源	15A-125V E付埋込コンセント 消費電力145W	⊖E

※ダクト配管可能範囲は詳細図参照








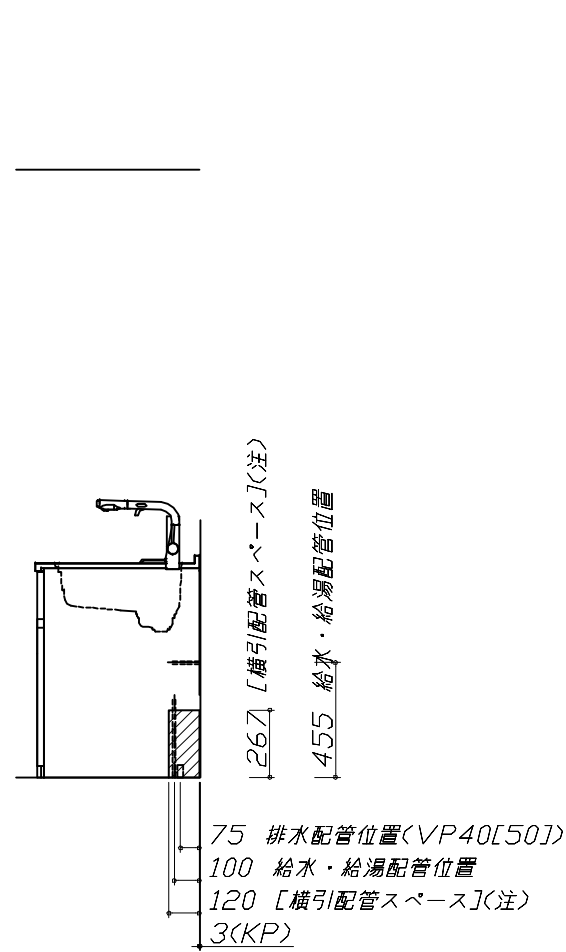


（注）
食洗機側の配管スペースは詳細図参照

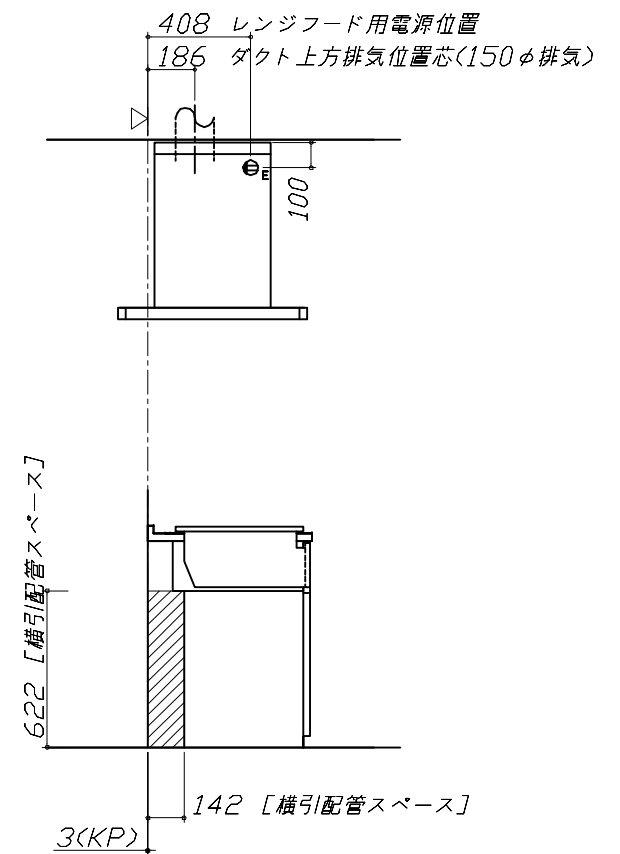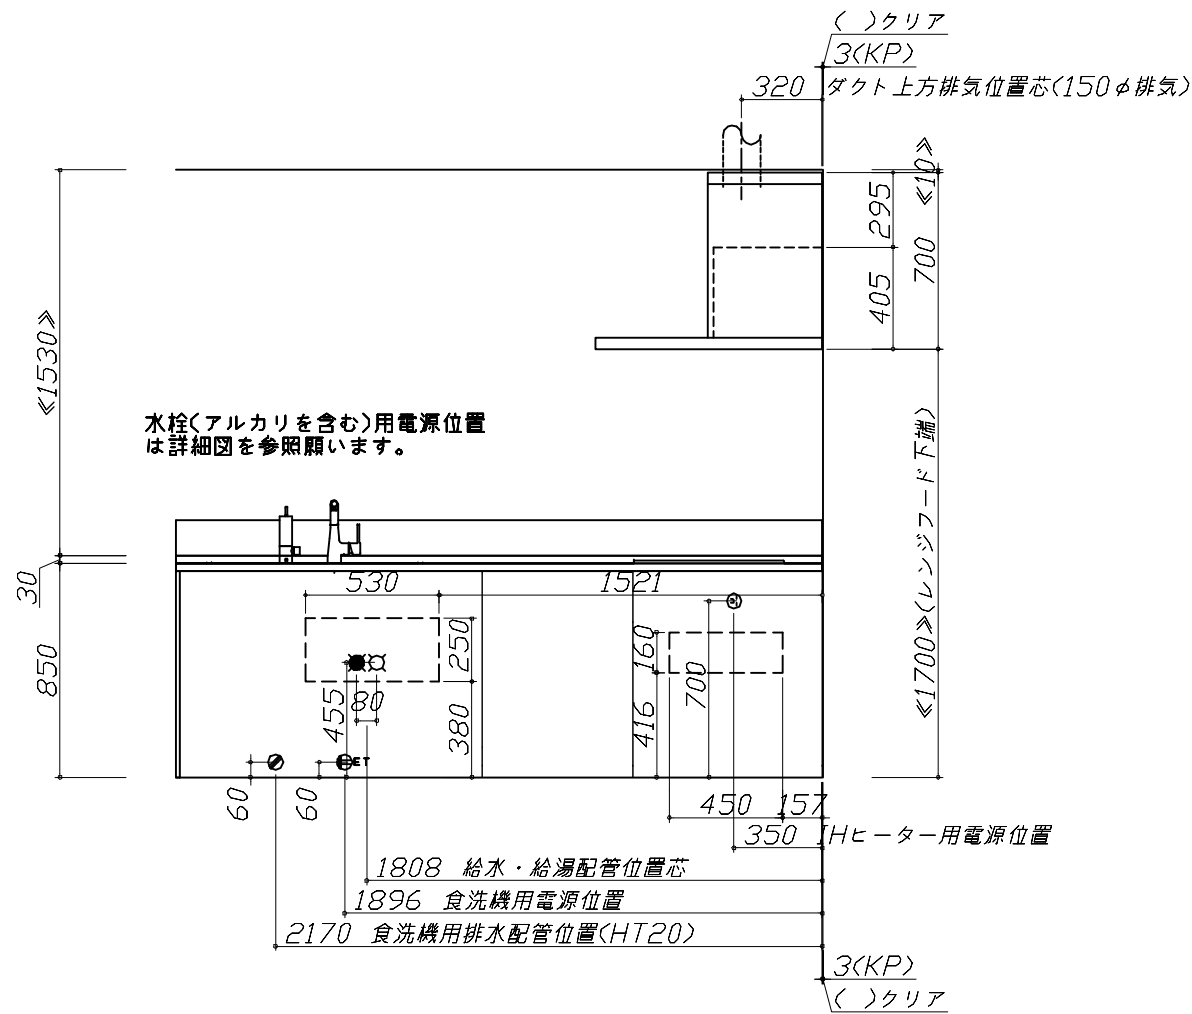


Takara standard タカラスタンダード株式会社	現場名称： 群馬-太田SR SK3様邸	ホーローシステムキッチン Treasia トレーシア	設備図 1	縮 尺： 1 / 30
	現場番号： C2694904	プラン番号： 7405B-2507-0063T	作成日： 2025年7月7日	
	太田営業所	担当営業： 〃	担当アドバイザー： ③	

縮尺：A3サイズ等倍

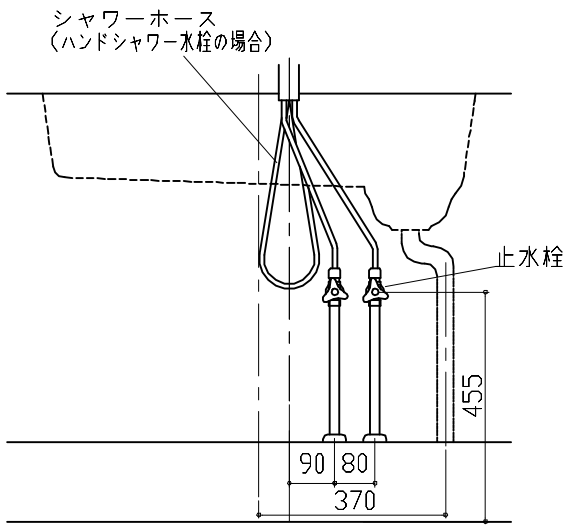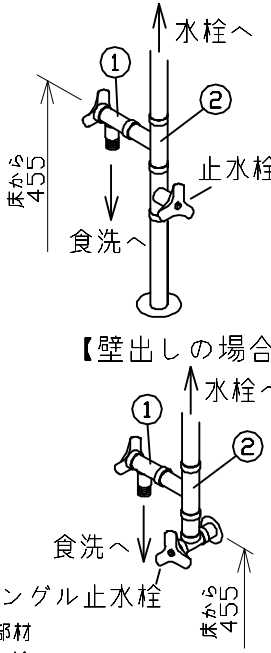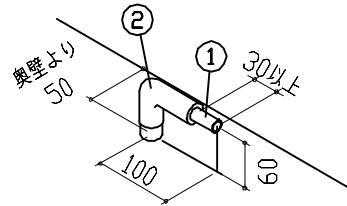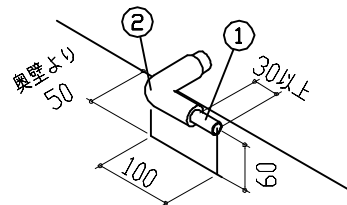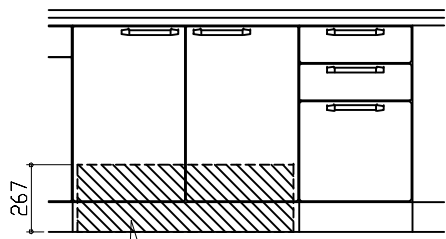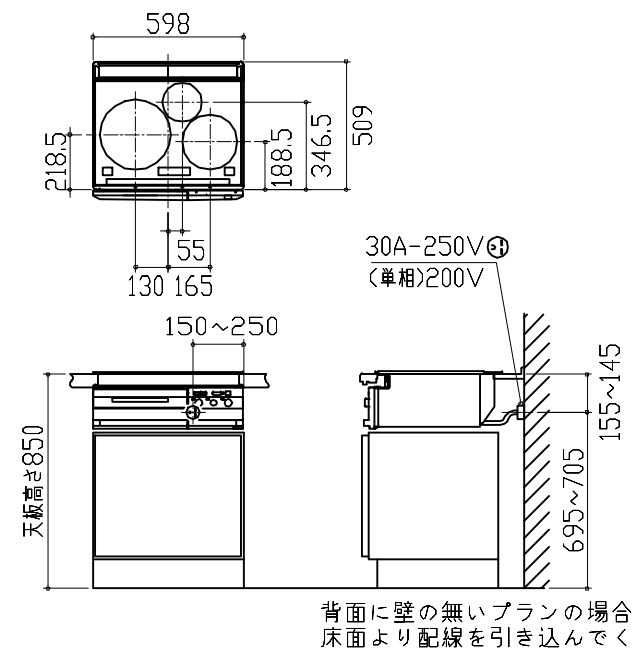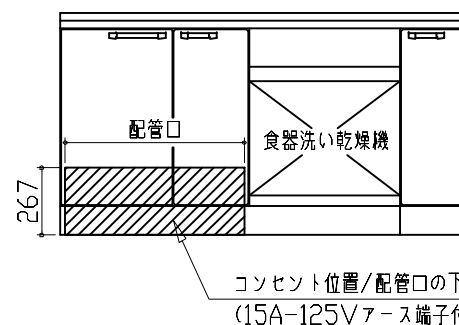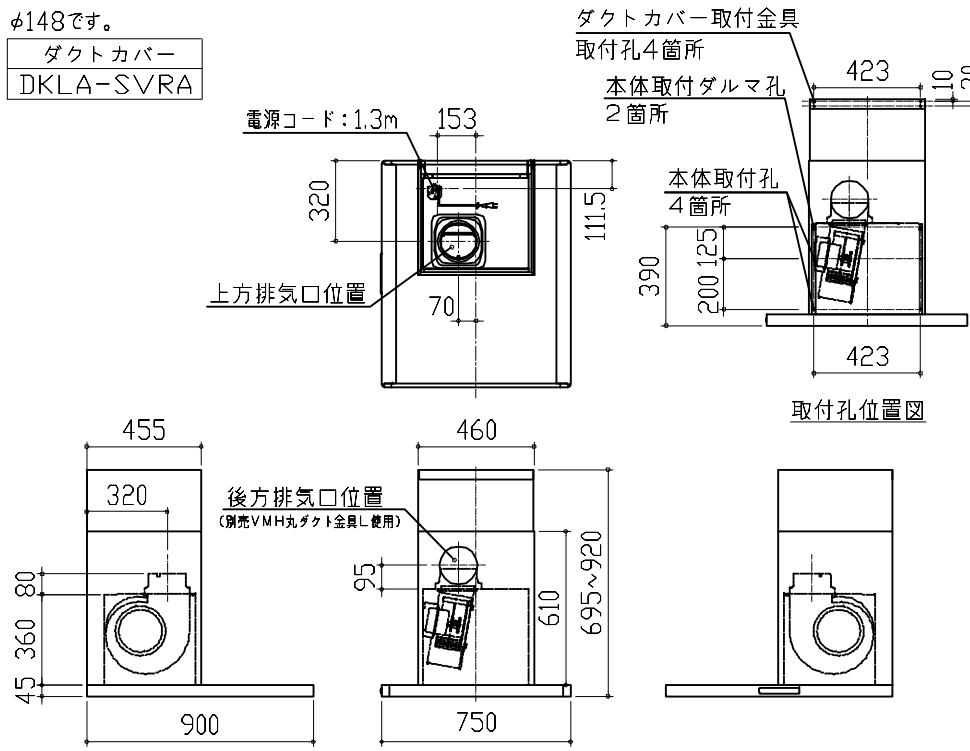家事らくシンク給水排水配管例図		シンク下食器洗い乾燥機 配管例図		センサー水栓 電気配線例図	
給水給湯壁出し配管の場合 止水栓位置にアングル止水栓を取り付けてください。 (止水栓は別途)  管工事		<給湯(水)配管例> 【床立上げの場合】  管工事 <排水配管例> 【床立上げの場合】  【壁出しの場合】  ■必要部材 ①止水栓 ②片ナットチーズ (給湯の場合は耐熱配管) ※水栓の給水<湯>管より分岐しますので、食器洗い乾燥機専用の給水<湯>管は不要です。 ※必要部材は建築側用意となります。 ■必要部材 ①HT20 ②エルボ (耐熱塩ビ使用のこと) ※必要部材は建築側用意となります。		シンクキャビネット点検口の後壁もしくは底板排水口の下部背壁に15A-125Vコンセントを設けてください。  コンセント位置/配管口の下の後壁 (15A-125V露出/埋込) 注) コンセントは、給・排水工事を避けて設置してください。 消費電力: 8W	
電気配線例図		シンク下食器洗い乾燥機 電気配線例図		レンジフード詳細図	
<CS-T321VSRT> 電源は200V30A以上の専用回路を設けてください。  消費電力: 5800W		<EW-45R3SMT> 電源は100V15A以上の専用回路を設けてください。 ※本体を設置する場所の背壁(図の斜線部)に給・排水工事部分を避けて125V、15Aのアースターミナル付埋込みコンセントを設け、これに電源電線、アース線を配線してください。  消費電力: 527W		<SVRA-902TFAD R> 実際の排気用接続部品の開口部寸法は、φ148です。 ダクトカバー DKLA-SVRA ダクトカバー取付金具 取付孔4箇所 本体取付ダルマ孔 2箇所 電源コード: 1.3m 上方排気口位置 後方排気口位置 (別売VMH丸ダクト金具L使用) 取付孔位置図  消費電力: 145W	
Takara standard タカラスタンダード株式会社		現場名称: 群馬-太田SR SK3様邸 現場番号: C2694904 太田営業所		ホーローシステムキッチン Treasia トレーシア プラン番号: 7405B-2507-0063T 担当営業: 詳細図 1 作成日: 2025年7月7日 担当アドバイザー: ③ 縮尺: FREE	

レンジフード詳細図　ダクト配管可能範囲		横引配管有効寸法　詳細図		キャビネット引出寸法　詳細図					
<SVRA　電動シャッター　R排気> 管工事 <table><tr><td>製品高さ</td><td>695～920</td></tr><tr><td>A寸法</td><td>190～415</td></tr></table> 上方排気可能範囲(天井) 443 437 上方排気 695～920 900 側方排気(右側) 455 355 50 50 A 505 750 側方排気(右側) 後方排気 注) ●本図はアルミダクトφ150を使用した場合の配管可能範囲である。 断熱材を取付ける場合は厚みを考慮すること。 ●リフォーム時など、既設の壁排気口を利用する場合、P変換アタッチメント(別売)を使用すること。		製品高さ	695～920	A寸法	190～415	【シンクキャビネット】 食洗機側 650 850 142 144 ：配管スペース		【調理キャビネット】 418 650 (天板奥行) 418 650 (天板奥行)	
製品高さ	695～920								
A寸法	190～415								
アルカリ整水器　電気配線例図		横引配管有効寸法　詳細図		キャビネット引出寸法　詳細図					
電気工事 シンクキャビネット点検口の後壁もしくは底板排水口の下部背壁に15A-125Vコンセントを設けてください。 240 380 267 コンセント位置/点検口の背壁(15A-125V埋込) コンセント位置/配管口の下の後壁(15A-125V露出/埋込) 注)コンセントは、給・排水工事を避けて設置してください。 消費電力：250W		【調理キャビネット】 足元スライド標準タイプ 650 850 142 830 ：配管スペース		【コンロキャビネット】 383 650 (天板奥行) 418 650 (天板奥行)					
Takara standard タカラスタンダード株式会社		現場名称：　群馬ー太田SR　SK3様邸	ホーローシステムキッチン　Treasia　トレーシア	詳細図　2	縮　尺：　FREE				
		現場番号：　C2694904	プラン番号：　7405B-2507-0063T	作成日：　2025年7月7日					
		太田営業所	担当営業　　：	担当アドバイザー：　③					

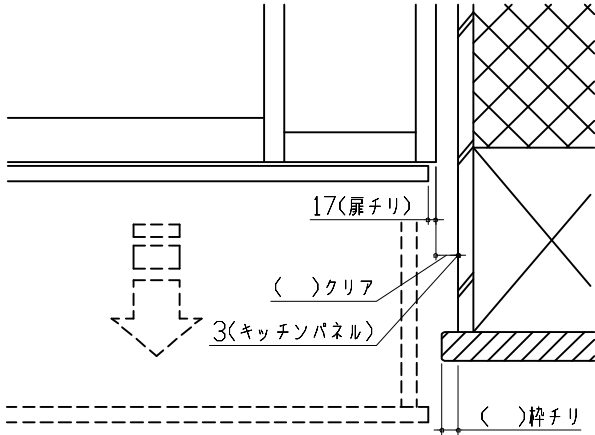エンド取り合い詳細図			
【キッチン本体 右側】  ■留意事項 引出しを開けたときにドア枠・窓枠・巾木と干渉しないようクリアを確保してください。			
Takara standard タカラスタンダード株式会社		現場名称： 群馬ー太田SR SK3様邸 現場番号： C2694904 太田営業所	ホーローシステムキッチン Treasia トレーシア プラン番号： 7405B-2507-0063T 担当営業 ：
		詳細図 3	縮 尺： FREE
		作成日： 2025年7月7日	
		担当アドバイザー： ③	