

ぴったりサイズ木製システムキッチン 御見積書

御名前 群馬-太田SR SK2 様

業者 様

商品名 Refit リフィット

作成日 2025年7月7日
プラン番号 7405B-2507-0067T
現場番号 C2672162

タカラスタANDARD株式会社
◆太田営業所
群馬県太田市新島町641番地1
TEL 0276-45-6860 / FAX 0276-48-9036

◆太田ショールーム
TEL 0276-48-6710 / FAX 0276-48-9037

商品
御見積金額 ￥1,451,400 (税込 ￥1,596,540)

()内の価格は税込価格<税率10%>を表示しています。

《参考》別途 商品組付費 ￥170,500 (税込 ￥187,550)
《参考》別途 現場配送費 ￥8,000 (税込 ￥8,800)

※ 商品御見積金額には商品組付費は含まれておりません。
※ 商品組付費には搬入・商品組付等の費用を含んでいます。
※ 商品組付費は現場の状況により変動する事があります。
又、給水・給湯・ガス・ダクト・電気等の接続工事は含まれておりません。

◆ 御見積仕様

《キッチン》

キッチン本体サイズ マルチ収納対面プラン型オープンタイプ
255cm

天板高さ 85cm

扉カラー グループ1:ディープグレー

引手 レール引手(ブラック)

キッチンパネル HDタイプ:コンクリートダーク

ワークトップ材質 アクリル人造大理石

カラー モデレートブラック

水栓 浄水器内蔵ハントシャワー水栓

食器洗い乾燥機 シンク横設置間口45cmタイプ

加熱機器 IHヒーター

レンジ機器 なし

ガス種 LPG

周波数 50Hz

◆ 御確認事項

☆商品の仕様・価格等につきましては予告なく変更する事があります。
お問い合わせ、またはカタログにて よく御確認下さるようお願い致します。
☆この御見積書の有効期間は30日間です。

担当営業	担当アドバイザー	プラン作成者
	②	鈴木

◆ 備考

★マルチ収納対面 ￥205,500
★シンク小物 ￥32,500
★マグネット小物 ￥21,700
★その他小物 ￥5,200



No.*

御名前 群馬-太田SR SK2

様

現場番号	C2672162	プラン番号	7405B-2507-0067T	作成日	2025/7/7
------	----------	-------	------------------	-----	----------

御見積明細 キッチン

NO	商品名	仕様	品番	数量	単価	金額
1	人造大理石ワークトップ	ユーティリティシンクE	U7IS255 GALD-N	1	202,400	202,400
2	シンクキャビネット	足元スライド、ソフトクローズ、ホーロー底板有、見切り無	F-RMVM105ウ-5EAPネ-F	1	78,800	78,800
3	食器洗い乾燥機	フロントオープン(シルバー色)、深型	SPI6ZMS016T	1	350,000	350,000
	食器洗い乾燥機用前面パネル	扉同色、BOSCHフロントオープン用	P-DWP45BW (APネー)	1	7,500	7,500
	前台輪	BOSCHフロントオープン用	ショクセンダイト045X100AT	1	4,500	4,500
4	調理台キャビネット	足スラ3段引出、ソフトクローズ、ホーロー底板有、見切り無	F-TFVB030 -5EAPネ-F	1	32,000	32,000
5	コンロ用キャビネット	足元スライド、ソフトクローズ、ホーロー底板有、見切り有	F-KKVB075 R5EAPネ-F-ハ	1	41,500	41,500
6	浄水器内蔵ハンドシャワー水栓	タッチレス、エコタイプ、7物質除去	LC122MN-3NG8T1	1	89,000	89,000
	背板取付下地	水栓設置用部材	Kセイトリツケンダジ	1		
7	電気加熱機器	IHヒーター両面焼き(ブラック色)	CH-A6LTA	1	165,000	165,000
8	収納ユニット	マルチ収納対面用	TMC-S 165	1	37,500	37,500
9	カウンター下パネル	マルチ収納対面用、ブラウン	TMB-PCS165(SB)	1	9,500	9,500
10	カウンター下パネル	マルチ収納対面用、ブラウン	TMB-PCN90H(SB)	1	11,500	11,500
11	引戸本体	マルチ収納対面用、ブラウン	ヒキトTMC128(SBV)	1	28,000	28,000
	引戸レールセット	マルチ収納対面用	レールTMC255(V)	1	20,500	20,500
12	引戸収納棚板のみ	マルチ収納対面用、ブラウン	TMC-タナ 128L5B	1	17,000	17,000
13	引戸収納マガジンラック付	マルチ収納対面用、ブラウン	TMC-ラック128R5B	1	17,000	17,000
14	マルチ収納対面用カウンター	メラミン、ティーフグレー	C-ネB255NH (P)	1	51,000	51,000
【ベースキャビネット小計】				18		1,162,700
15	レンジフード(本体)	シロッコファン	FUSC-3ADN	1	62,500	62,500
	レンジフード(フード)	ブラック	SVRA-902TFADRN(K)	1	71,000	71,000
	レンジフード(ダクトカバー)	ブラック	DKLA-SVRA(K)	1	18,500	18,500
	レンジフード別売部品	レンジフード横壁取付金具	SVRAカバーリツケカナグ	1	1,000	1,000
16	エンドパネル	ベースキャビネット用、H80・85用	EP-XHN85 (APネー)	1	18,500	18,500
17	エンドパネル	マルチ収納対面用、H80・85用	EP-ABN-85 (APネー)	1	10,000	10,000
18	水切りプレート	ユーティリティシンクE用	SK ミス`キリプレートUSE	1	4,500	4,500
19	水切りプレート	ユーティリティシンクE用	ミドル ミス`キリプレートUSE	1	6,000	6,000
20	まな板	ユーティリティシンクE用	マナイタUSE-1	1	7,000	7,000
21	水切り	ユーティリティシンクE用	ミス`キリUSE	1	7,500	7,500
22	ゴミポケット	ユーティリティシンクE用	ゴミポケットUSE	1	7,500	7,500
23	どこでもラック(スクエアタイプ)	ペーパーホルダー	MGSK ペーパーホルダーW	1	1,700	1,700

御名前 群馬-太田SR SK2

様

現場番号	C2672162	プラン番号	7405B-2507-0067T	作成日	2025/7/7
------	----------	-------	------------------	-----	----------

御見積明細 キッチン

NO	商品名	仕様	品番	数量	単価	金額
24	どこでもラック	フキン掛け(上面取付タイプ)	MGSK ウェフキンカケ (W	1	2,500	2,500
25	間仕切り名人	Hタイプ、間口45・60cm用	MGマジキリJ HL 1	2	3,400	6,800
26	間仕切り名人	Hタイプ、間口45・60cm用	MGマジキリJ HS 1	2	3,400	6,800
27	間仕切り名人	Tタイプ、間口45・60cm用	MGマジキリP TL 1	1	3,900	3,900
28	スパイストレイ		スパイストレイ	1	3,000	3,000
29	レール引手用タオルハンガー	ブラック色	TKタオルリングKIC BK-1	1	2,200	2,200
30	天板オプション		ジャバラセット	1	600	600
31	コンセント	マルチ収納対面用	TMBコンセントボックス	1	3,500	3,500
32	施工部材		シリコン(アンバー)	1	1,000	1,000
33	施工部材		シリコン(ホワイト2)	1	1,000	1,000
34	施工部材		シリコン(ブラック)	1	1,000	1,000
キッチン合計				43		¥1,410,700

御見積明細 キッチンパネル

NO	商品名	仕様	品番	数量	単価	金額
1	ホーローキッチンパネルHDタイプ	フロントパネル105(H1100)、コンクリートダーク	PZFH-105 (QCQ)	2	16,100	32,200
2	パネル施工キット	シリコン色(アンバー)	パネルセコウキットS(B)-1	1	5,700	5,700
3	KP用エッジセット	樹脂製、チャコールグレー	KPエッジセットJ (CG)-2	1	2,800	2,800
キッチンパネル合計				4		¥40,700

商品総合計	47	¥1,451,400
-------	----	------------

※ 御見積明細の価格には消費税は含まれておりません。別途消費税が必要となります。

《参考》別途 商品組付費

キッチン商品組付費 ¥133,500 (税込 ¥146,850)

キッチンパネル商品組付費 ¥37,000 (税込 ¥40,700)

《参考》別途 現場配送費

¥8,000 (税込 ¥8,800)


※ 商品組付費は現場の状況により変動する事があります。又、給水・給湯・ガス・ダクト・電気等の接続工事は含まれておりません。

()内の価格は税込価格<税率10%>を表示しています。

- 必ずご確認ください。
- ・天井高さ、吊戸棚・レンジフード取付高さをご確認ください。





・《 》内寸法は参考寸法です。
- 表示記号について
- ・KP：キッチンパネル

・▽：設置基準線

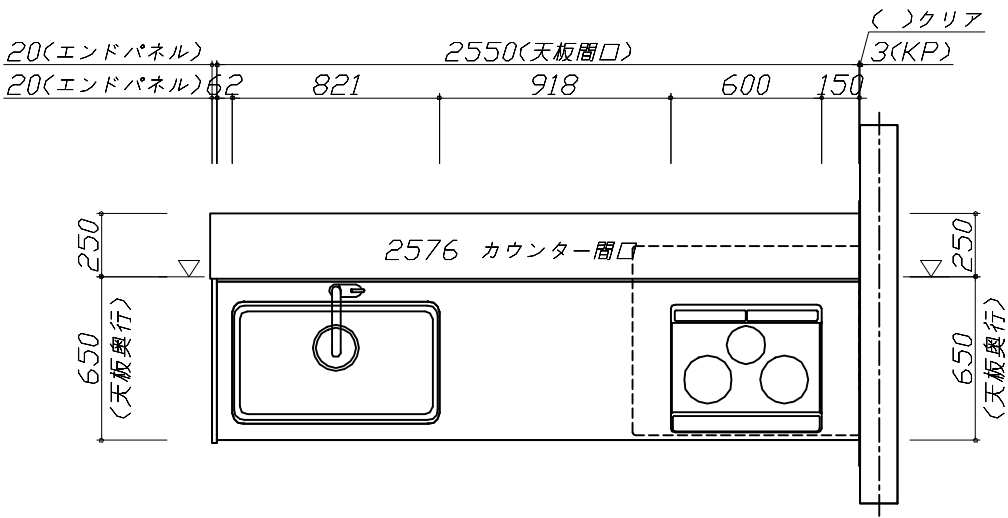

Takara standard タカラスタンダード株式会社	現場名称： 群馬-太田SR SK2様邸	ぴったりサイズ`木製システムキッチン R e f i t リフィット	姿図 1	縮 尺： 1 / 30
	現場番号： C2672162	プラン番号： 7405B-2507-0067T	作成日： 2025年7月7日	
	太田営業所	担当営業 ：	担当アドバイザー： ②	

- 必ずご確認ください。
- ・天井高さ、吊戸棚・レンジフード取付高さをご確認ください。
 - ・《 》内寸法は参考寸法です。
- 表示記号について
- ・KP：キッチンパネル
 - ・▽：設置基準線

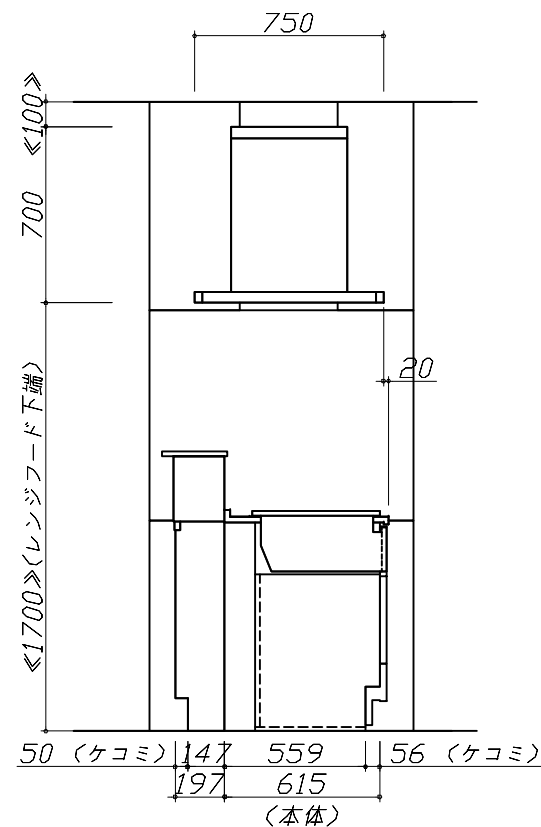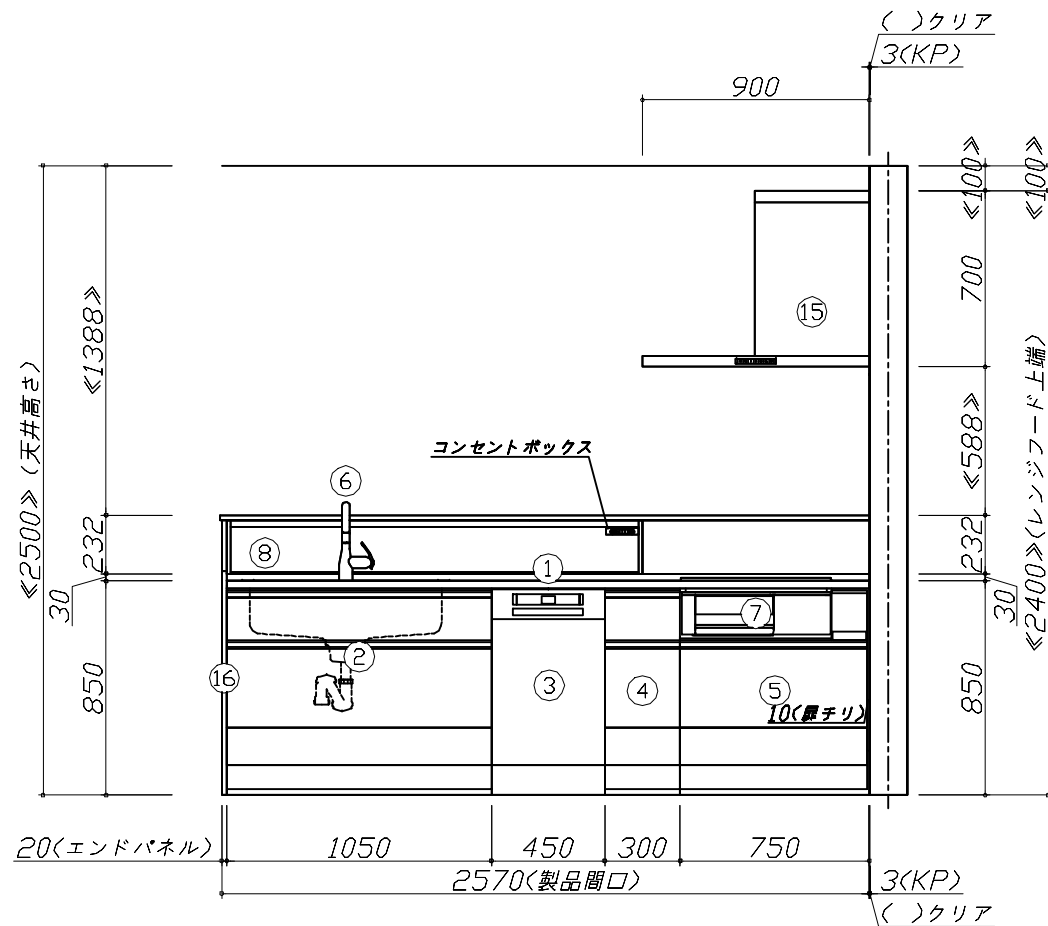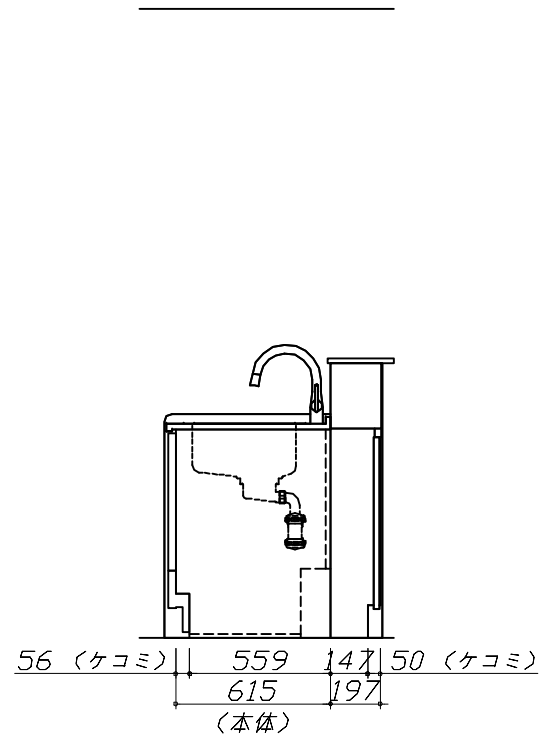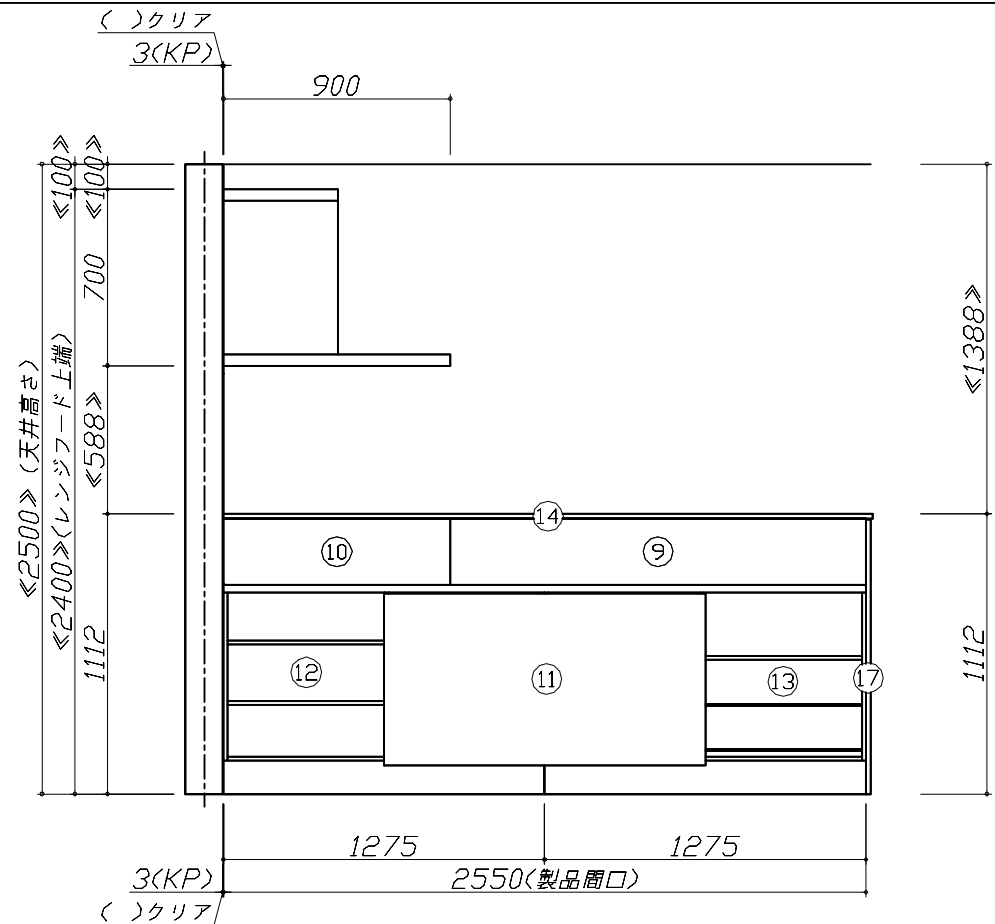

Takara standard
タカラスタンダード株式会社

現場名称： 群馬-太田SR SK2様邸

現場番号： C2672162

太田営業所

ぴったりサイズ`木製システムキッチン Refit リフィット

プラン番号： 7405B-2507-0067T

担当営業：


姿図 2

縮尺： 1 / 30

作成日： 2025年7月7日

担当アドバイザー： ②

縮尺：A3サイズ等倍

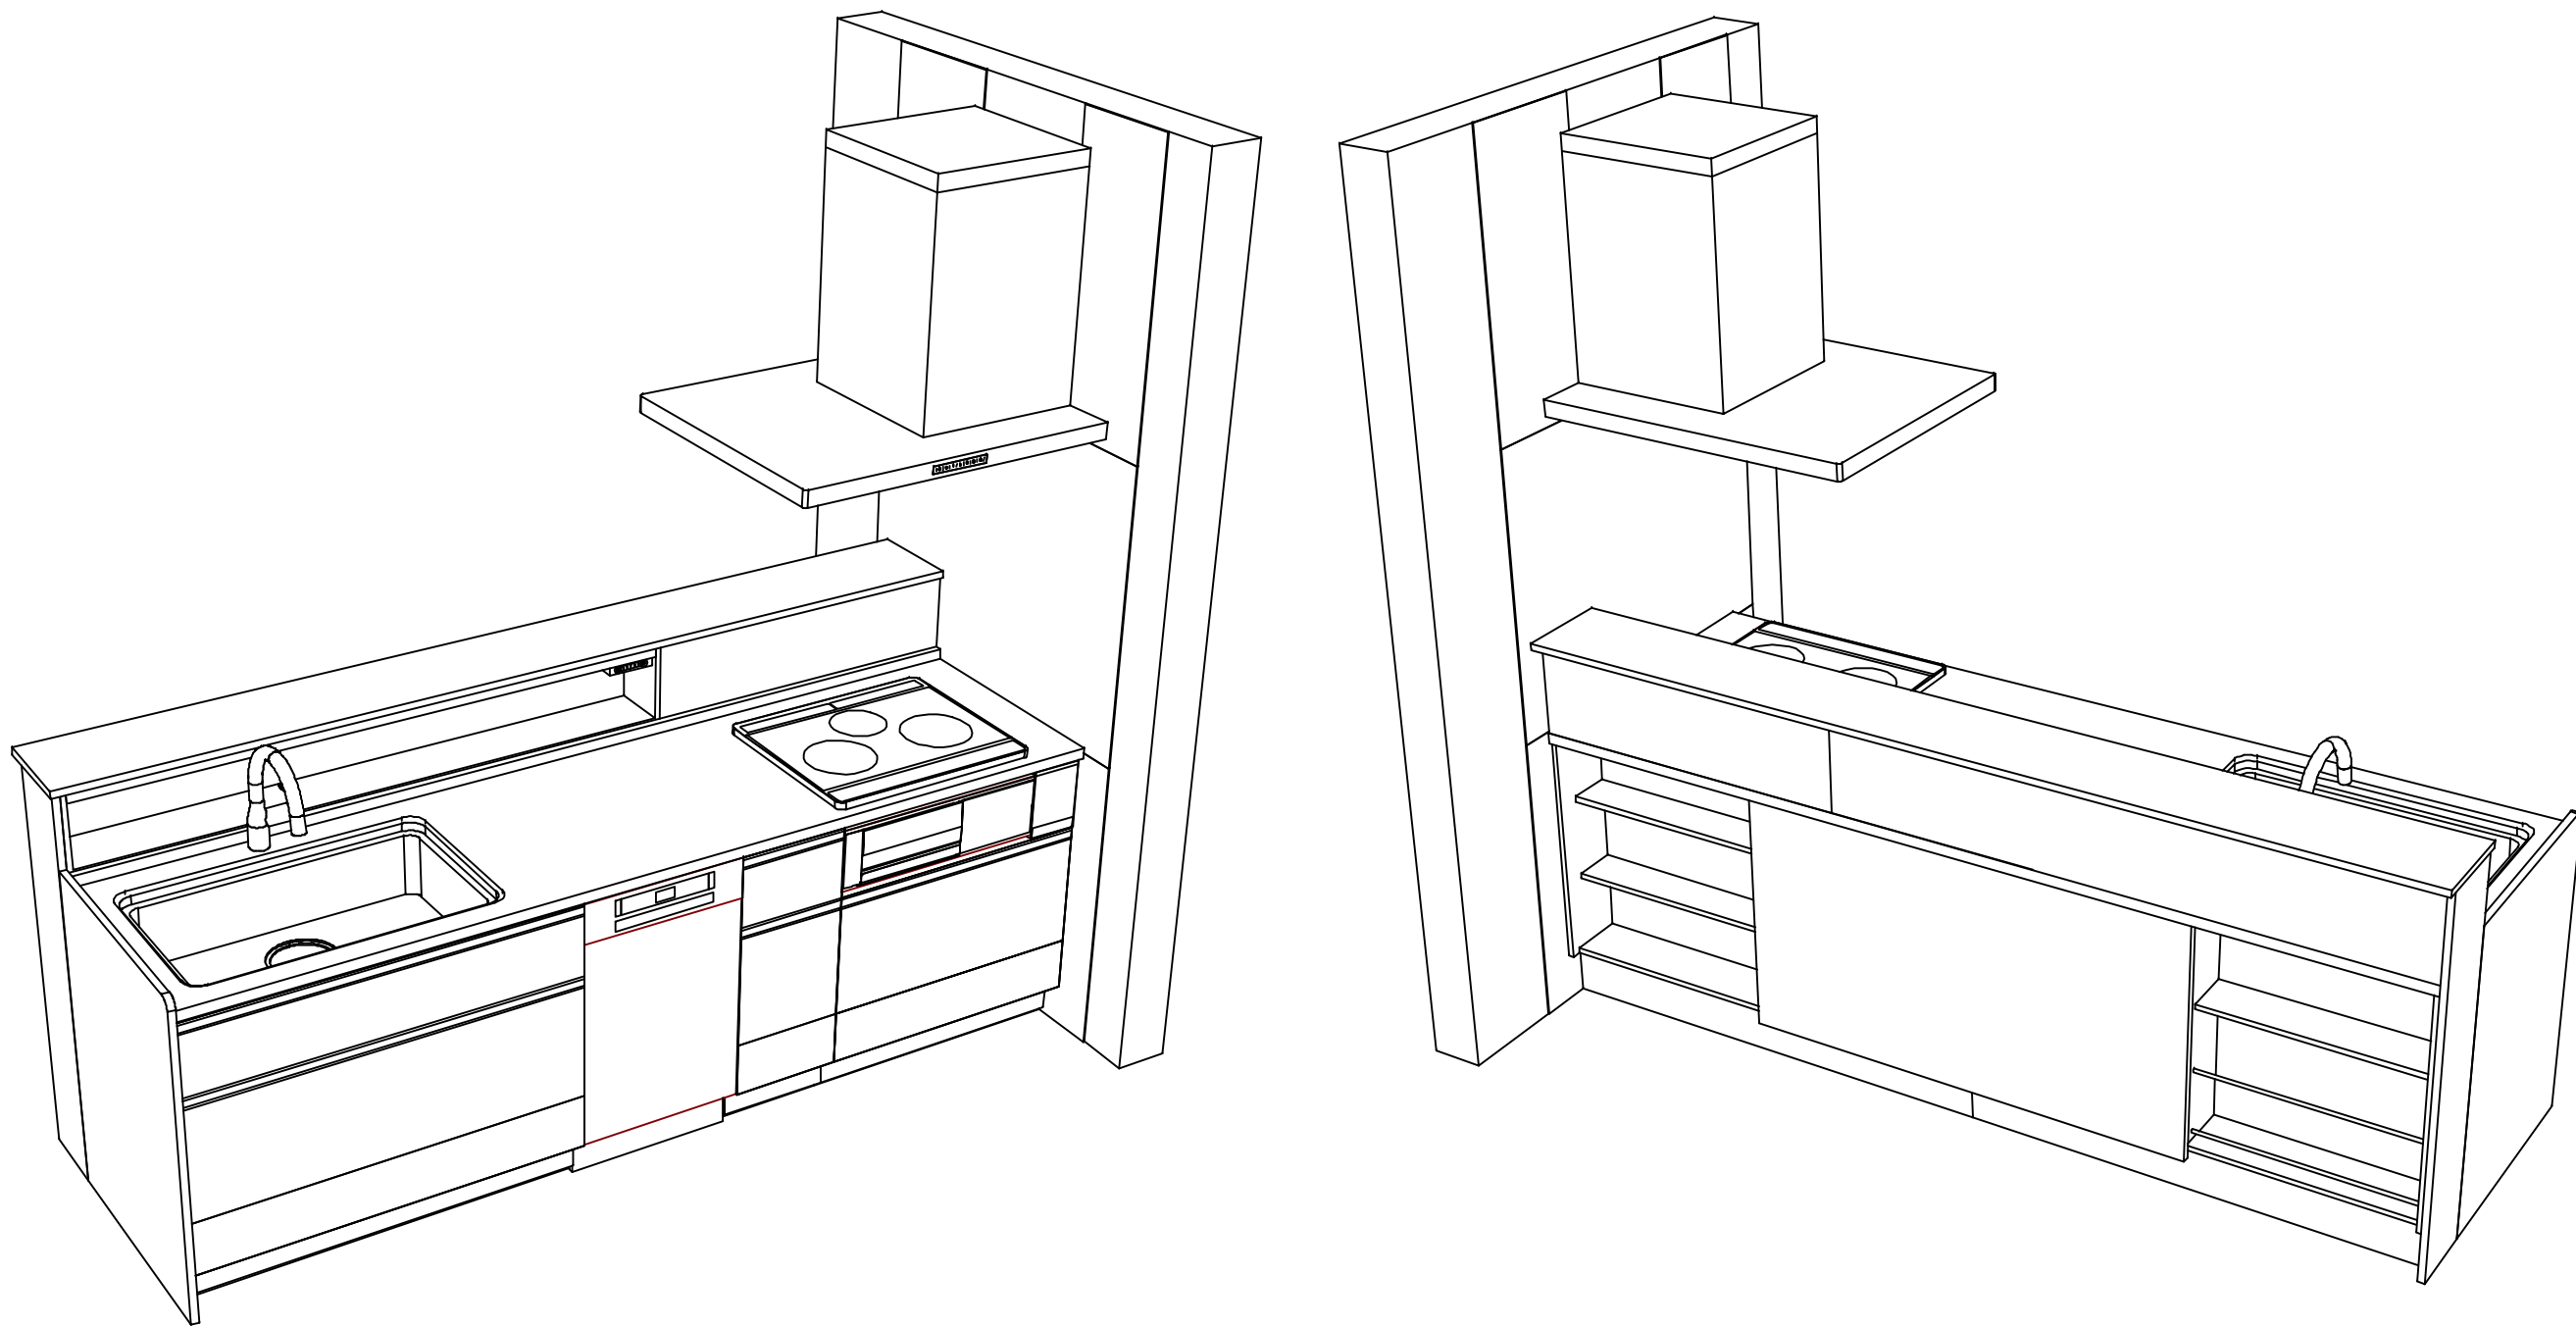

■商品仕様概要

商品仕様	商品シリーズ	びったりサイズ木製システムキッチン R e f i t リフィット	
	タイプ	足元スライドタイプ	
	扉カラー	グループ1：ディーブグレー	
	引手種類	レール引手(ブラック)	
	天板形状・周口	周辺収納対面ファン型オープンタイプ	
		255cm	
	奥行	65cm	
	天板高さ	85cm	
	キッチンパネル	有	
	キッチンパネルカラー	HDタイプ：エナジーターク	
	見切り・エッジ材	樹脂製	

■商品仕様書（キッチン側）

品目	仕様			備考
天板	材質	アクリル人造大理石	色 モデレートブラック	
	シンク	ユーティリティシンクE	色 ステンレス	
	部品	-		
		SK ミニ棚プレートUSE、ミドル ミニ棚プレートUSE		
		ミニ棚USE		
		マイUSE-1		
		コンビネーションUSE		
下台	本体	木製	色 ホワイト	
	底板	ホーロー底板		
	引出し	化粧ボード（一部樹脂製）		
	レール・丁番	ソフトクローズレール		
	部品(標準)	-		
	部品(オプション1)	-		
	部品(オプション2)	-		
	部品(オプション3)	-		
設備仕様（下台）	水栓1	LC122MN-3NG8T1		100V
	水栓2	-		
	食器洗い乾燥機	SPI6ZMS016T	色 シルバー	ブレーカー付単相200V・15A(7-ス付)コンセント
	加熱機器(本体)	CH-A6LTA	色 ブラック	250V-30A（単相200Vコンセント）
	加熱機器(トッププレート)	ガラストップ	色 ブラック	
	加熱機器(レンジ)	-		
吊戸棚	本体	-		
	耐震ラッチ	-		
	部品	-		
レンジフード	品名	SVRA-902TFADRN(K)	色 ブラック	125V-15A（2芯コンセント）
	ファン仕様	シロッコファン（排気タイプ）		
	部品	-		
		-		
		-		
		SVRAカバーリフトカバー		
設備仕様（上台）	照明ユニット	-		
	アイラック	-		
	電動昇降吊戸棚	-		
	昇降棚	-		
エンドパネル	材質	木製	色 ディーブグレー	
天井幕板	品名	-		

■商品仕様書（周辺収納側）

品目	仕様		備考
周辺仕様	周辺扉カラー	-	
	周辺引手	-	
	キッチンパネル	-	
ツールユニット	本体	-	
	底板	-	
	引出し	-	
	レール	-	
	丁番	-	
	耐震ラッチ	-	
	部品	-	
カウンターユニット	本体	-	
	底板	-	
	レール	-	
	丁番	-	
家電収納	本体	-	
	部品	-	
周辺カウンター	材質	-	
吊戸棚	本体	-	
	耐震ラッチ	-	
	部品	-	
設備仕様（上台）	アイラック	-	
エンドパネル	材質	-	
天井幕板	品名	-	


基本工事区分について

本説明書は、キッチンの本体組立・設置と関連工事〔建設工事〕である 大工工事、電気工事、ガス配管工事、管工事（給排水）などと区別して説明しています。

建設工事は関連する法令・規定に従って法的有資格者による工事が必要になります。

流通業者様からの発注で下請けとして本体の「取付・設置」を行う場合は、建設工事部分とキッチン本体「取付・設置」を区別して行ってください。

設置前工事、設置後工事の一部でも含む場合は、建設工事となります。

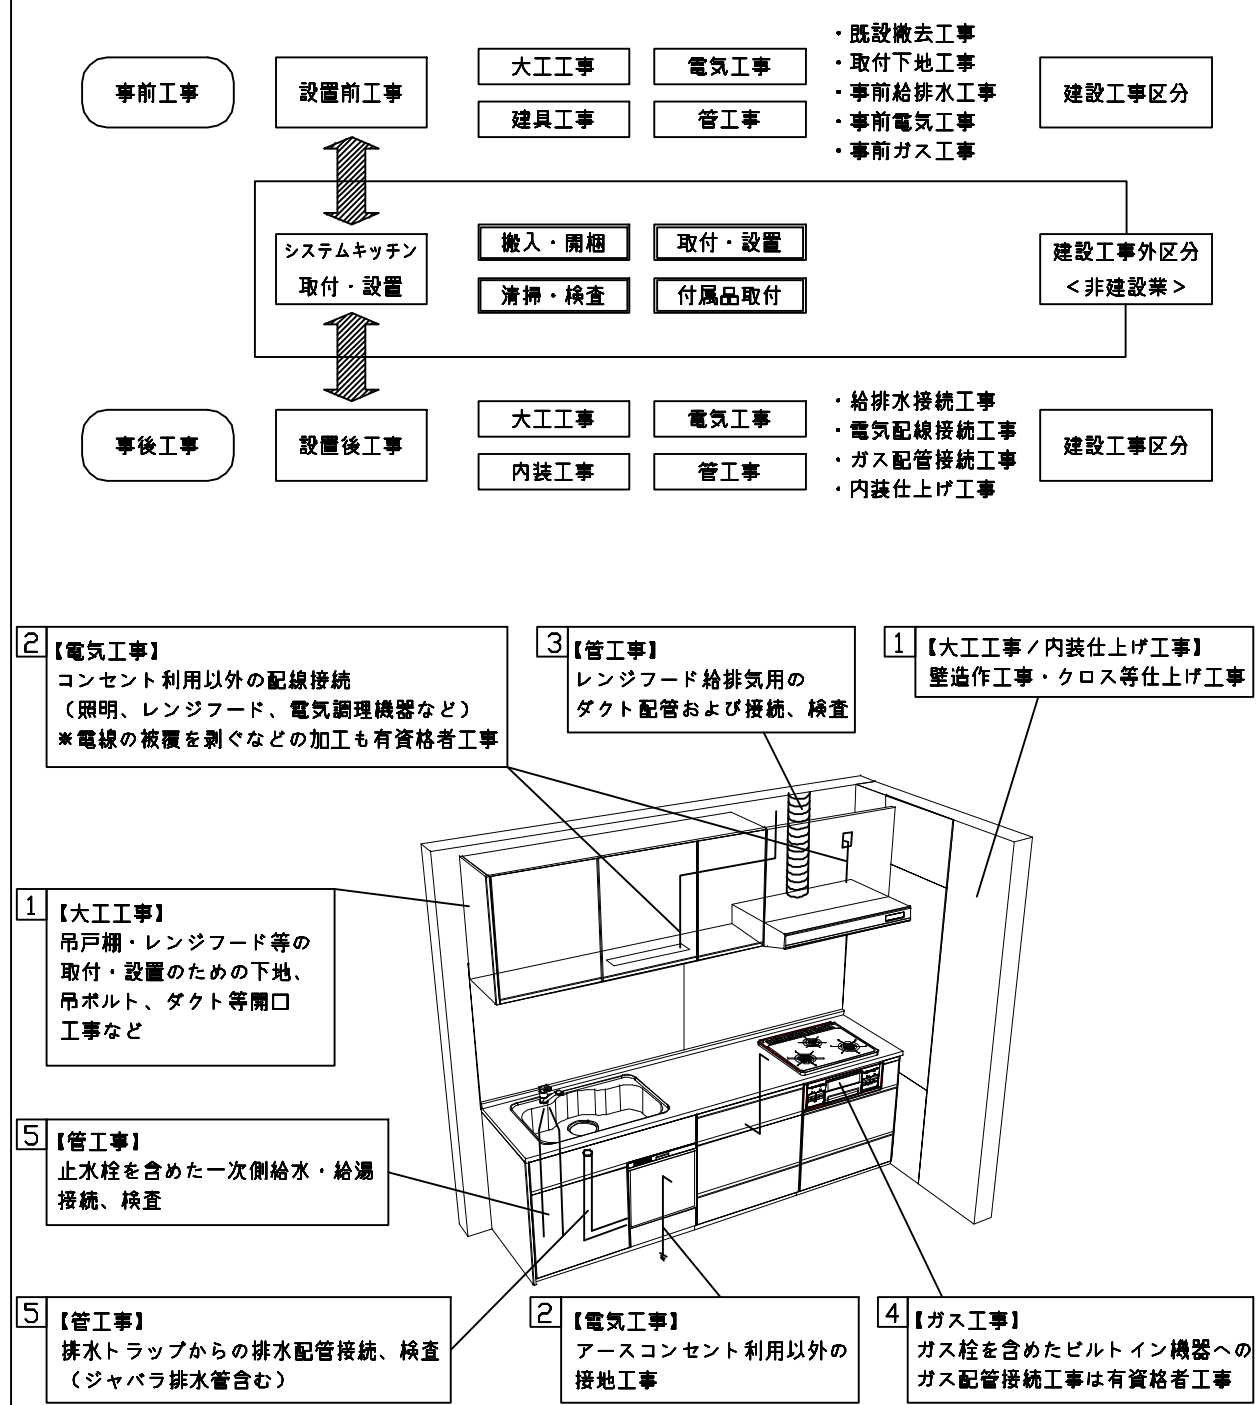

■システムキッチン 工事区分

参考：キッチン・バス工業会『工事区分ガイドライン』

工事区分	部位 (図)	業種区分	作業名称 (区分)	建設工事			建設工事外		作業内容
				大工 工事	管 工事	電気 工事	設備・ガス機器設置	キッチン取付	
設置前工事	1 3	大工 管	外壁の開口工事	○	○				レンジフードのダクト用の建築壁の穴あけ工事
			建築壁の下地処理工事	○					ウォールキャビネット等の取付のための壁下地処理工事
			幕板取付壁下地処理工事	○					天井・壁等の幕板等取付のための下地処理工事
			アンカー、吊ボルト工事	○					吊戸棚、レンジフード等のアンカー、吊ボルト工事
			換気機器用ダクトの関連工事		○	○			建築物の事前ダクト配管等の工事
	2	電気	キッチンパネル下地処理工事	○					キッチンパネルを貼るための建築壁の下地処理工事
			レンジフードの電気工事			○			建築の屋内配線と配線器具（コンセント）工事
			I H調理機器の電気工事			○			I H調理機器専用の200Vの事前電気工事
			ウォールキャビネット部分の電気工事			○			照明器具等の電気工事
			電動昇降吊戸棚の電気工事			○			電動昇降吊戸棚の専用電源・アース工事
			食器洗い乾燥機の電源・アース工事			○			食器洗い乾燥機の専用電源・アース工事
			水栓の電気工事			○			タッチレス水栓、アルカリイオン整水器の電気工事
	4	ガス	ガス調理機器のガス配管工事		○				ガス調理機器用の事前ガス配管工事
	5	管	排水配管の立上げ工事		○				キッチン排水用の所定位置への排水配管立上げ工事
			給水・給湯配管の立上げ工事		○				キッチン専用の所定位置への給水給湯配管立上げ工事
			食器洗い乾燥機の給排水配管工事		○				食器洗い乾燥機用の専用給水(給湯)・排水配管事前工事
システムキッチン 本体取付・設置		建設工事 外区分	キッチンパネルの取付 【注記 1】					☐	製品を加工して建築下地へ取付
			製品間のシリコン充填 【注記 2】					☐	製品間の隙間を仕上げる処理作業
			レンジフードの取付 【注記 1】					☐	本体及び化粧パネルを取付ける作業
			ウォールキャビネットの取付					☐	ウォールキャビネットを取付ける作業
			電動昇降吊戸棚の取付					☐	電動昇降吊戸棚を取付ける作業
			ベースキャビネット・ワークトップの取付					☐	ベースキャビネット・ワークトップの組立・調整して設置する作業
			排水部品の組立 【注記 3】				☐	☐	排水部品とシンクの組立
			水栓類の組立・ワークトップへの取付 【注記 1】				☐	☐	水栓、浄水器同梱部材の組立（ワークトップへの取付）
			ビルトイン機器の取付 【注記 1】				☐	☐	ビルトイン機器のキッチン本体への組込作業
			試運転・完成検査 【注記 4】				☐	☐	完成後の試運転、性能確認検査
設置後工事	2 3	電気 管	ウォールキャビネット照明器具工事			○			事前配線の電源線と照明器具の接続、検査
			電気配線器具の取付			○			スイッチ、コンセント等の電気配線工事
			レンジフードとダクト接続工事		○				建築ダクトとレンジフードの接続、検査
	4	ガス	その他電化機器の工事			○			電化機器と電源線、アースの接続工事
			ガス調理機器のガス配管接続工事				☐		ガス調理機器とガス栓との接続工事（資格要）
	5	管	給水・給湯配管と水栓の接続工事		○				給水・給湯の一次側と水栓の接続、検査
			給水・給湯配管とオプション機器の接続工事		○				オプション機器と一次側給排水の接続、検査
			建築創排水配管への接続工事		○				キッチン排水配管と建築創排水配管の接続、検査

- ※【注記 1】原則、現場支給製品は支給側で取付実施とする
- ※【注記 2】当社製品間のみ実施する場合が多い。但し、現場により打合せにて作業範囲を決定する場合がある
- ※【注記 3】給排水配管の仕様や状況により、排水部品の組立作業範囲を打合せにて決定する
- ※【注記 4】製品の完成検査、試運転は、工事完成後に行う場合が多い。但し、原則、商品取付完了時に検査、試運転が可能な範囲のみキッチン設置者が実施する

- 必ずご確認ください。
- ・天井高さ、吊戸棚・レンジフード取付高さをご確認ください。

・《 》内寸法は参考寸法です。
- 設備図の見方、表示記号について
- ・寸法はキッチンパネル厚みとクリア寸法を含んでいません。


・KP：キッチンパネル

・▽：設置基準線


- 必ずお読みください
- 1)以下の工事・部材は別途ご用意ください。
- ・周囲躯体、仕上げ、取付用下地工事

・ダクト工事、壁面開口、屋外化粧カバー取付等


・給排水配管、電気配線、ガス配管及び接続工事
- 2)本体の取付以外の関連工事は法的有資格者による工事が必要になります。
- ・大工工事、電気工事、ガス配管工事、管工事、建具工事等
- 3)キッチンパネルを設置する壁面下地は
プラスターボード仕上げでお願いします。

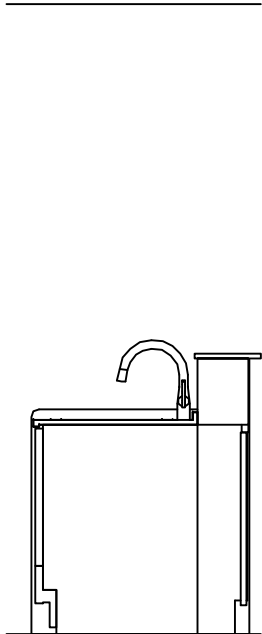

固定下地位置

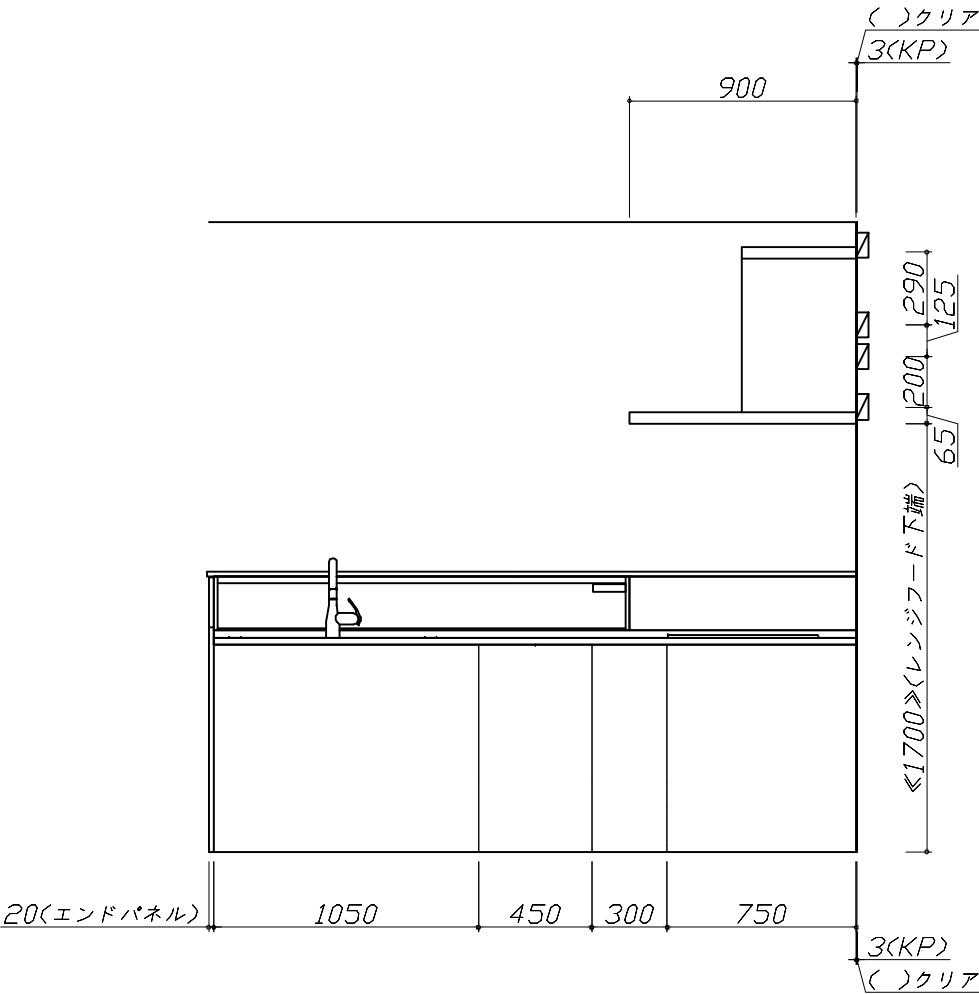

固定下地位置

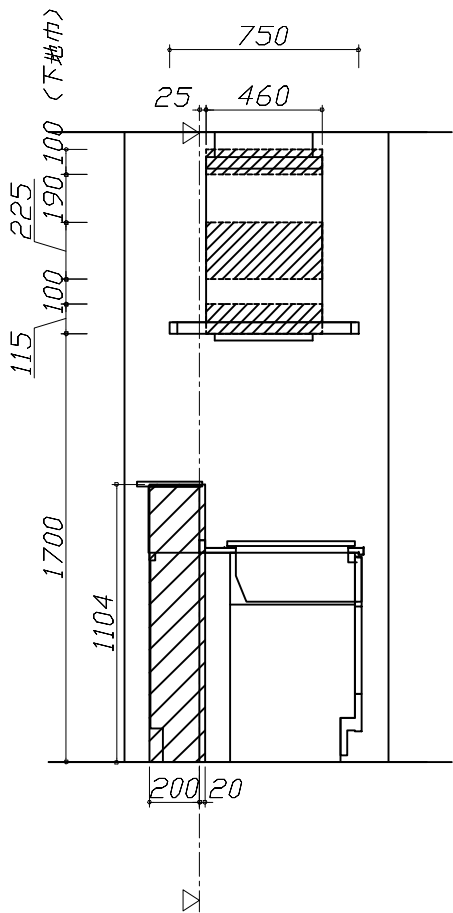

固定下地位置

Takara standard タカラスタンダード株式会社	現場名称： 群馬-太田SR SK2様邸	ぴったりサイズ`木製システムキッチン R e f i t リフィット	下地図 1	縮 尺： 1 / 30
	現場番号： C2672162	プラン番号： 7405B-2507-0067T	作成日： 2025年7月7日	
	太田営業所	担当営業 ：	担当アドバイザー： ㊟	

■必ずご確認ください。


- ・天井高さ、吊戸棚・レンジフード取付高さをご確認ください。
- ・《 》内寸法は参考寸法です。

■設備図の見方、表示記号について

- ・寸法はキッチンパネル厚みとクリア寸法を含んでいません。
- ・KP：キッチンパネル
- ・▽：設置基準線

■設備記号			
記号	記号の意味	記号	記号の意味
	給水位置		コンセント位置
	給湯位置		7-ス付コンセント位置
	排水位置		7-スターミナル付コンセント位置
	ガス配管位置		電源取出位置
	電源位置		

[- - -]：点検口

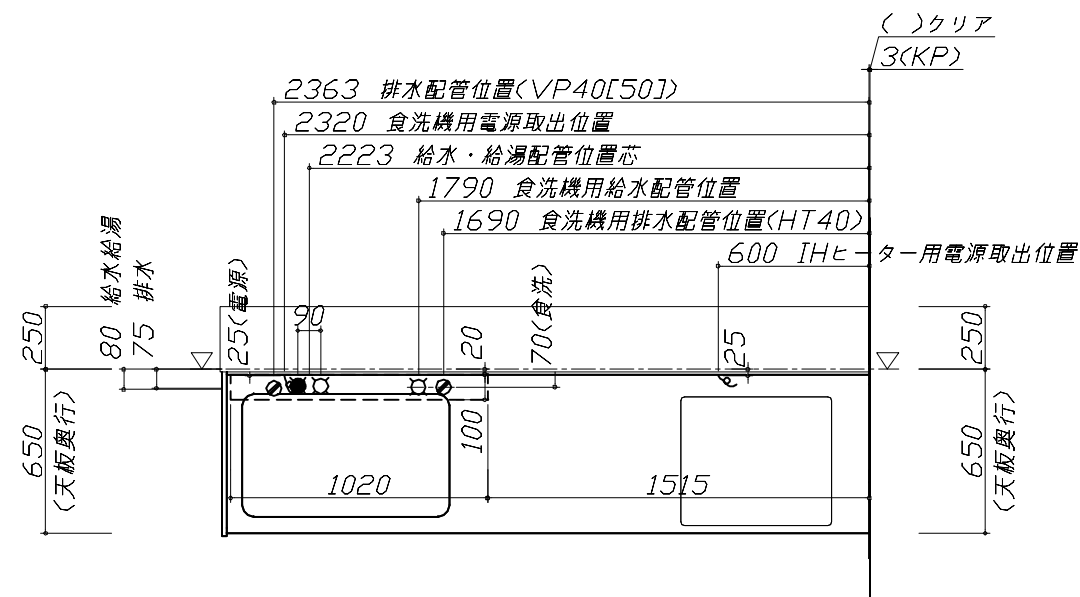

■必ずお読みください

1)以下の工事・部材は別途ご用意ください。


- ・周囲躯体、仕上げ、取付用下地工事
- ・ダクト工事、壁面開口、屋外化粧カバー取付等
- ・給排水配管、電気配線、ガス配管及び接続工事

2)本体の取付以外の関連工事は法的有資格者による工事が必要になります。

- ・大工工事、電気工事、ガス配管工事、管工事、建具工事等



■機器類電源詳細			
1	レンジフード用電源	15A-125V E付埋込コンセント 消費電力145W	
2	IHヒーター用電源	30A-250V 単相200Vコンセント 消費電力5800W	
3	コンセントボックス用電源	15A-100V コート必要長さは詳細図参照	
4	食洗機用電源	ブレーカー付単相200V・15A 専用回路(7-ス付)コンセント	







※ダクト配管可能範囲は詳細図参照




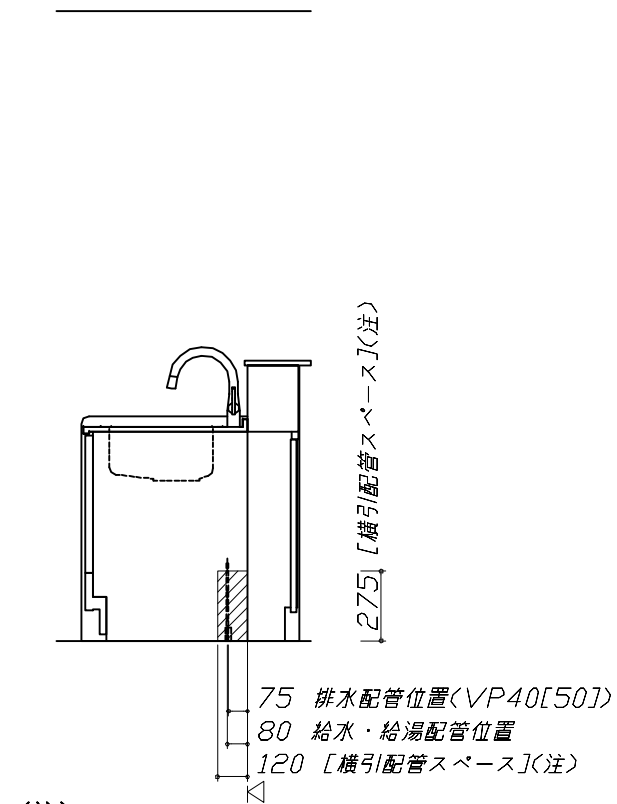


(注)

横引配管スペースの側板は切り欠き無し

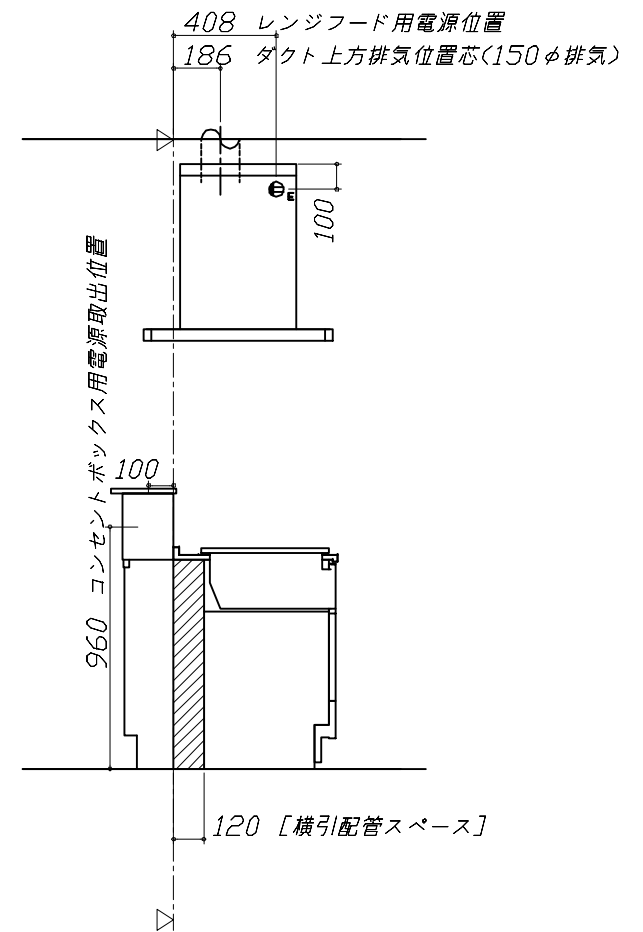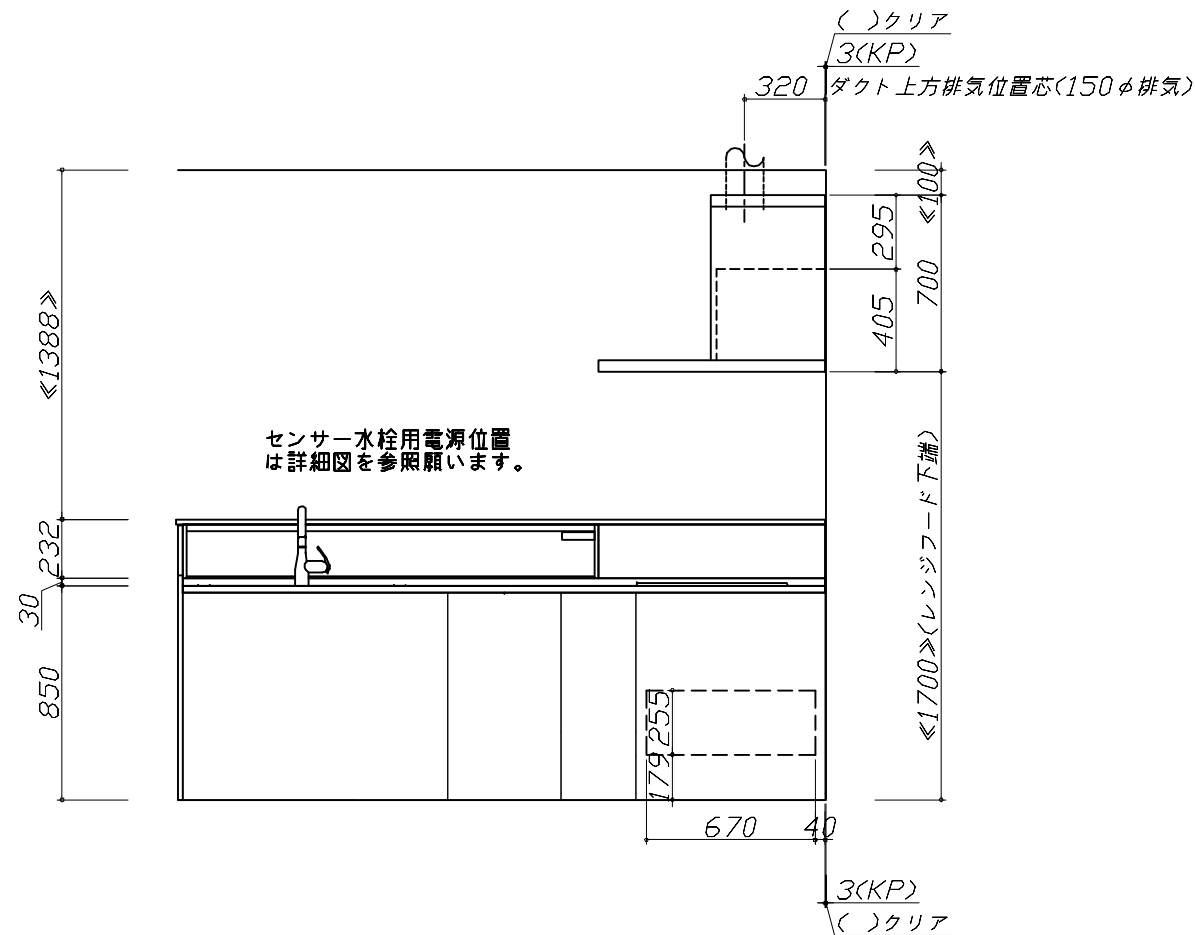

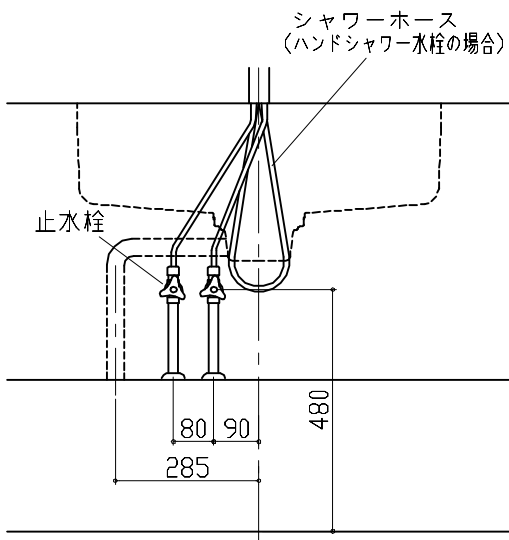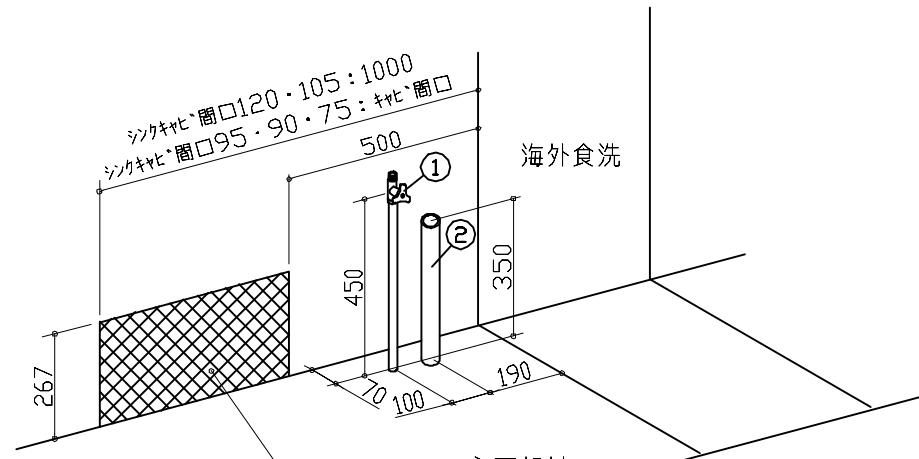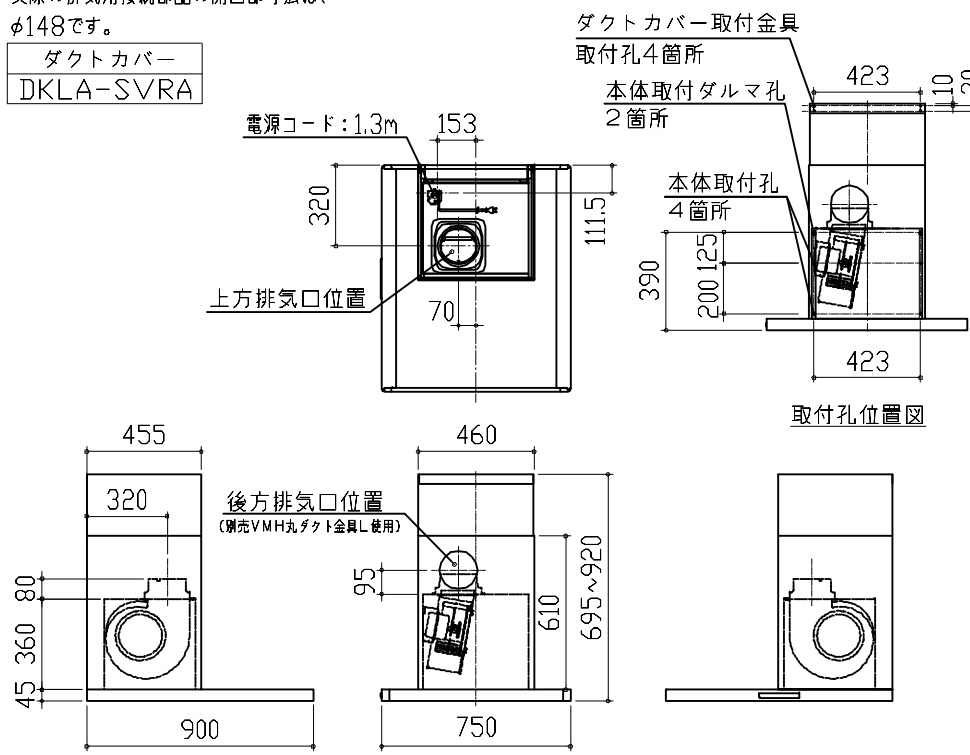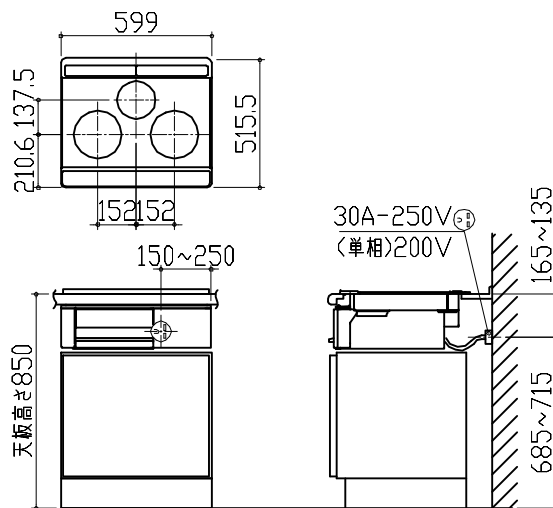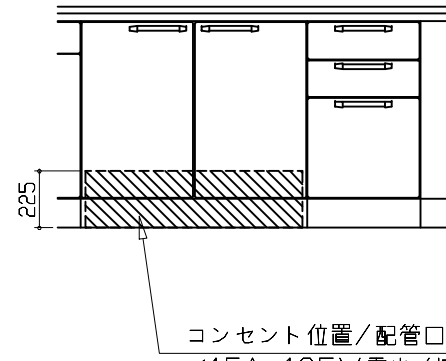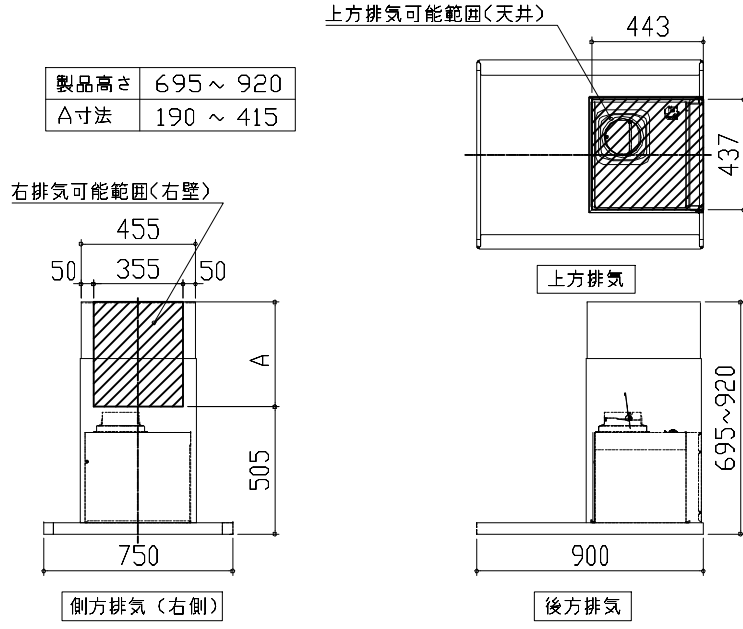ユーティリティーシンクE給水排水配管例図		海外食洗 電気配線・配管例図		レンジフード詳細図	
給水給湯壁出し配管の場合 止水栓位置にアングル止水栓を取り付けてください。 (止水栓は別途) 管工事  消費電力：1700W		 ■必要部材 <給水> ① ストレート型止水栓 ※食洗に同梱のフレキ管に接続する ので、先端はG1/2のおねじ <排水> ② HT40 消費電力：1700W		<SVRA-902TFAD R> 実際の排気用接続部品の開口部寸法は、 φ148です。 ダクトカバー DKLA-SVRA  消費電力：145W	
電気配線例図		センサー水栓 電気配線例図		レンジフード詳細図 ダクト配管可能範囲	
<CH-A6LTA> 電源は200V30A以上の専用回路を設けてください。 電気工事  背面に壁の無いプランの場合は、 床面より配線を引き込んでください。 消費電力：5800W		シンクキャビネット点検口の後壁もしくは底板排水口の下部背壁に 15A-125Vコンセントを設けてください。  コンセント位置/配管口の下の後壁 (15A-125V露出/埋込) 注) コンセントは、給・排水工事を避けて設置してください。 消費電力：8W		<SVRA 電動シャッター R排気> 管工事  注) ●本図はアルミダクトφ150を使用した場合の配管可能範囲である。 断熱材を取付ける場合は厚みを考慮すること。 ●リフォーム時など、既設の壁排気口を利用する場合、P変換アタッチメント(別売)を使用すること。	
Takara standard タカラスタンダード株式会社		現場名称： 群馬ー太田SR SK2様邸 現場番号： C2672162 太田営業所		ぴったりサイズ`木製システムキッチン Refit リフィット プラン番号： 7405B-2507-0067T 担当営業 ：	
				詳細図 1 作成日： 2025年7月7日 担当アドバイザー： ② 縮 尺： FREE	

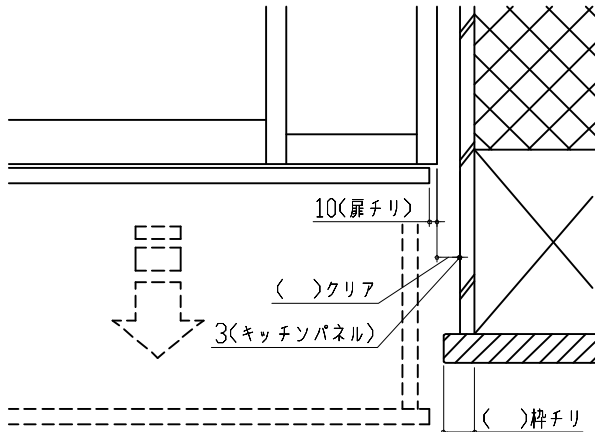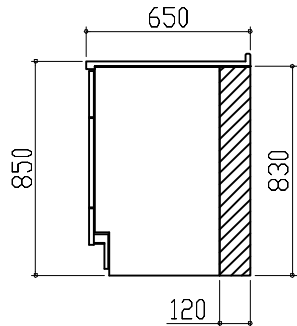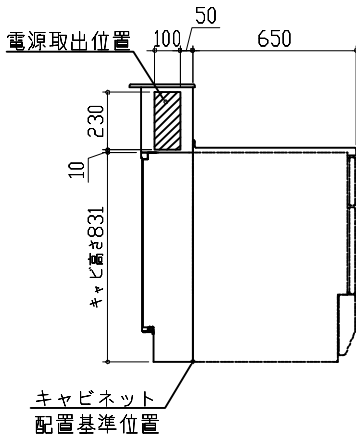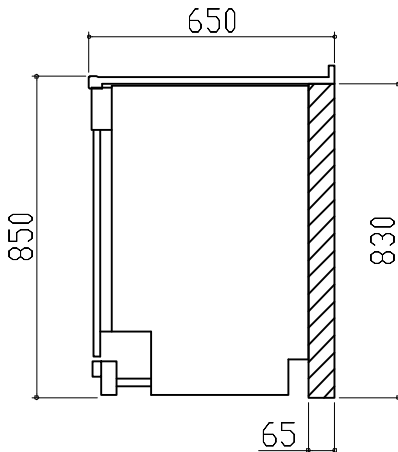横引配管有効寸法 詳細図		キャビネット引出寸法 詳細図		エンド取り合い詳細図											
【調理キャビネット】		【調理キャビネット】		【キッチン本体 右側】  ■ 留意事項 引出しを開けたときにドア枠・窓枠・巾木と干渉しないようクリアを確保してください。											
足元スライド標準タイプ 															
横引配管有効寸法 詳細図		キャビネット引出寸法 詳細図		コンセントボックス用電源取出位置図											
【調理キャビネット】		【コンロキャビネット】		本図は、左勝手の場合です。 電気工事 電源は100V15A以上の専用回路を設けてください。  消費電力：1500W 【電源線長さ一覧】 <table><tr><th>プラン</th><th>電源長さ</th></tr><tr><td>I型・ホーローパネルタイプ</td><td rowspan="2">1500mm</td></tr><tr><td>I型・オープンタイプ</td></tr><tr><td>L型</td><td rowspan="2">600mm</td></tr><tr><td>II列型</td></tr><tr><td>I型・造作壁タイプ</td><td></td></tr></table>		プラン	電源長さ	I型・ホーローパネルタイプ	1500mm	I型・オープンタイプ	L型	600mm	II列型	I型・造作壁タイプ	
プラン	電源長さ														
I型・ホーローパネルタイプ	1500mm														
I型・オープンタイプ															
L型	600mm														
II列型															
I型・造作壁タイプ															
< 深型タイプ >		シンク横食洗キャビネット 海外食洗 (BOSCH)													
															
Takara standard タカラスタンダード株式会社		現場名称： 群馬ー太田SR SK2様邸		詳細図 2											
		現場番号： C2672162		縮 尺： FREE											
		太田営業所		作成日： 2025年7月7日											
		担当営業：		担当アドバイザー： ㊟											