

ホーローシステムキッチン 御見積書

御名前 支社 奥州SR SK12 様

業者 様

商品名 Treasia トレーシア

商品
御見積金額 **¥1,286,400** (税込 ¥1,415,040)
()内の価格は税込価格<税率10%>を表示しています。

作成日 2025年9月5日
プラン番号 1316J-2509-0018T
現場番号 C6341983

タカラスタンダード株式会社
◆奥州ショールーム
岩手県奥州市水沢佐倉河字後樋22番地2

TEL 0197-22-7352 / FAX 0197-22-7512
◆盛岡営業所
TEL 019-697-2255 / FAX 019-697-2291

※ 商品御見積金額には商品組付費と現場配送費が含まれております。
※ 給水・給湯・ガス・ダクト・電気等の接続工事は含まれておりません。

担当営業	担当アドバイザー	プラン作成者

◆ 御見積仕様

《キッチン》		
奥行	奥行65cm	
キッチン本体サイズ	I型255cm	
天板高さ	90cm	
扉カラー	マットホワイトグレー・シルバー	
キッチンパネル	HDタイプ:チェッカーストーンライト	
引手タイプ	レール引手タイプ	
ワークトップ材質	クォーツストーン	
カラー	ホワイトクレイ	
水栓	ハンドシャワー水栓	
食器洗い乾燥機	なし	
加熱機器	60cmハイパワーガラスコートトップガスコンロ	
レンジ機器	なし	
ガス種	LPG	
周波数	50Hz	

◆ 御確認事項

☆商品の仕様・価格等につきましては予告なく変更する事がありますので、ご購入の際には、弊社 支店営業所等へお問い合わせ、またはカタログにてよく御確認下さるようお願い致します。
☆組立工事費には給水・給湯・ガス・ダクト・電気等の接続工事は含まれておりません。
☆この御見積書の有効期間は30日間です。

◆ 備考

No.*

御名前 支社 奥州SR SK12

様

現場番号	C6341983	プラン番号	1316J-2509-0018T	作成日	2025/9/5
------	----------	-------	------------------	-----	----------

御見積明細 キッチン

NO	商品名	仕様	品番	数量	単価	金額
1	高級人造石ワークトップ	らくエルシンク	トI1255 ュARテ-2	1	283,000	283,000
2	シンクキャビネット	足元スライド、うちにもホーロートレイ	F-RNVM105U-0(VMFVF	1	160,500	160,500
3	調理台キャビネット	足元スライド(3段引出し)・たっぷりホーローキャビネット	F-TFVR075 -0(VMFVF	1	110,500	110,500
4	コンロ用キャビネット	足元スライド・たっぷりホーローキャビネット、ミキリ対応	F-KTVR075JL0(VMFVF	1	104,500	104,500
5	水栓	エコタイプハンドシャワー水栓	KM6061ETKC	1	56,500	56,500
6	ガス加熱機器(ハイパーガラスコート)	シルバー	TN72AV60C P	1	91,500	91,500
	ガス加熱機器(トッププレート)	クリアパールグレー	TN72-60TP-CV	1	26,000	26,000
【ベースキャビネット小計】				7		832,500
7	レンジフード(本体)	シロッコファン、ステンレス、加熱機器連動	VRAS-E902ADRN	1	126,500	126,500
	レンジフード用前面パネル	扉同色	VZP-90-655HN(MF)	1	9,000	9,000
8	エンドパネル	扉同色	VEP-655HN(MF)	1	8,500	8,500
9	リモコン		RHリモコン-2	1	2,000	2,000
10	エンドパネル	奥行65cmキャビネット用	EP-XN-90 (VMFVD	1	11,500	11,500
11	前台輪カバー		P-DC105 -5(W)	1	4,000	4,000
12	前台輪カバー		P-DC075 -5(W)	1	3,500	3,500
13	前台輪カバー		P-DC073 -5(W)	1	3,500	3,500
14	水切り	らくエルシンク用	ミスキリSGN-A	1	4,500	4,500
15	間仕切り名人	Tタイプ、間口45・60cm用	MGマジキリP TL 1	2	3,900	7,800
16	かくせるホーローボックス	間口73cm用	トピラウラHS- 73N	1	7,000	7,000
17	かくせるホーローボックス	間口75cm用	トピラウラHS- 75N	1	7,000	7,000
18	施工部材		シリコン(ホワイト2)	1	1,000	1,000
19	施工部材		シリコン(グレー)	1	1,000	1,000
キッチン合計				22		¥1,029,300

御見積明細 キッチンパネル

NO	商品名	仕様	品番	数量	単価	金額
1	ホーローキッチンパネルHDタイプ	フロントパネル120、チェッポストーンライト	PZFN-120 (QPG)	1	16,800	16,800
2	ホーローキッチンパネルHDタイプ	フロントパネル90、チェッポストーンライト	PZFN- 90 (QPG)	2	14,600	29,200
3	ホーローキッチンパネルHDタイプ	サイドパネル、チェッポストーンライト	PZS-90 (QPG)	1	30,400	30,400
4	ホーローキッチンパネルHDタイプ	窓パネル185、チェッポストーンライト	PZW -185 (QPG)	1	14,700	14,700
5	パネル施工キット	シリコン色(グレー)	パネルセコウキットS(G)-1	1	5,700	5,700

御名前 支社 奥州SR SK12 様

現場番号	C6341983	プラン番号	1316J-2509-0018T	作成日	2025/9/5
------	----------	-------	------------------	-----	----------

御見積明細 キッチンパネル

NO	商品名	仕様	品番	数量	単価	金額
6	KP用エッジセット	樹脂製、グレー	KPエッジセットJ (PG)-2	1	2,800	2,800
キッチンパネル合計				7		¥99,600

商品総合計	29	¥1,128,900
-------	----	------------

商品組付費			数量	金額
1	本体組付費		1	115,500
2	キッチンパネル組付費		1	34,000
商品組付費合計				¥149,500

その他費用			数量	金額
	現場配送費		1	8,000
配送費他合計				¥8,000

商品御見積金額	¥1,286,400
---------	------------





※ 御見積明細の価格には消費税は含まれておりません。別途消費税が必要となります。

※ 商品組付費には搬入・商品組付等の費用を含んでいます。

※ 商品組付費は現場の状況により変動する事があります。

又、給水・給湯・ガス・ダクト・電気等の接続工事は含まれておりません。

- 必ずご確認ください。
- ・天井高さ、吊戸棚・レンジフード取付高さをご確認ください。
 - ・《 》内寸法は参考寸法です。
 - ・クォーツ天板の場合、実際の天板高さは+2mmになります。
 - ・両側クローズの場合は、壁間の寸法がワークトップ間口より6から7mm程度長くなるようにスキを設けてください。
- 表示記号について
- ・KP：キッチンパネル

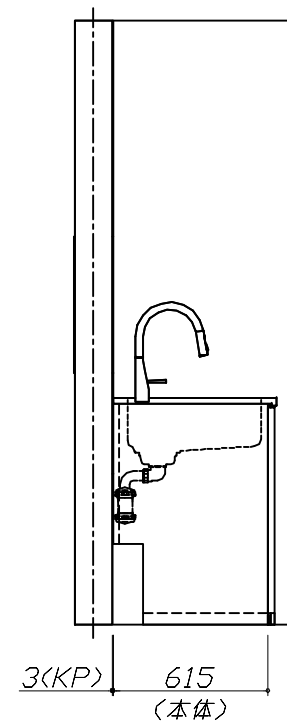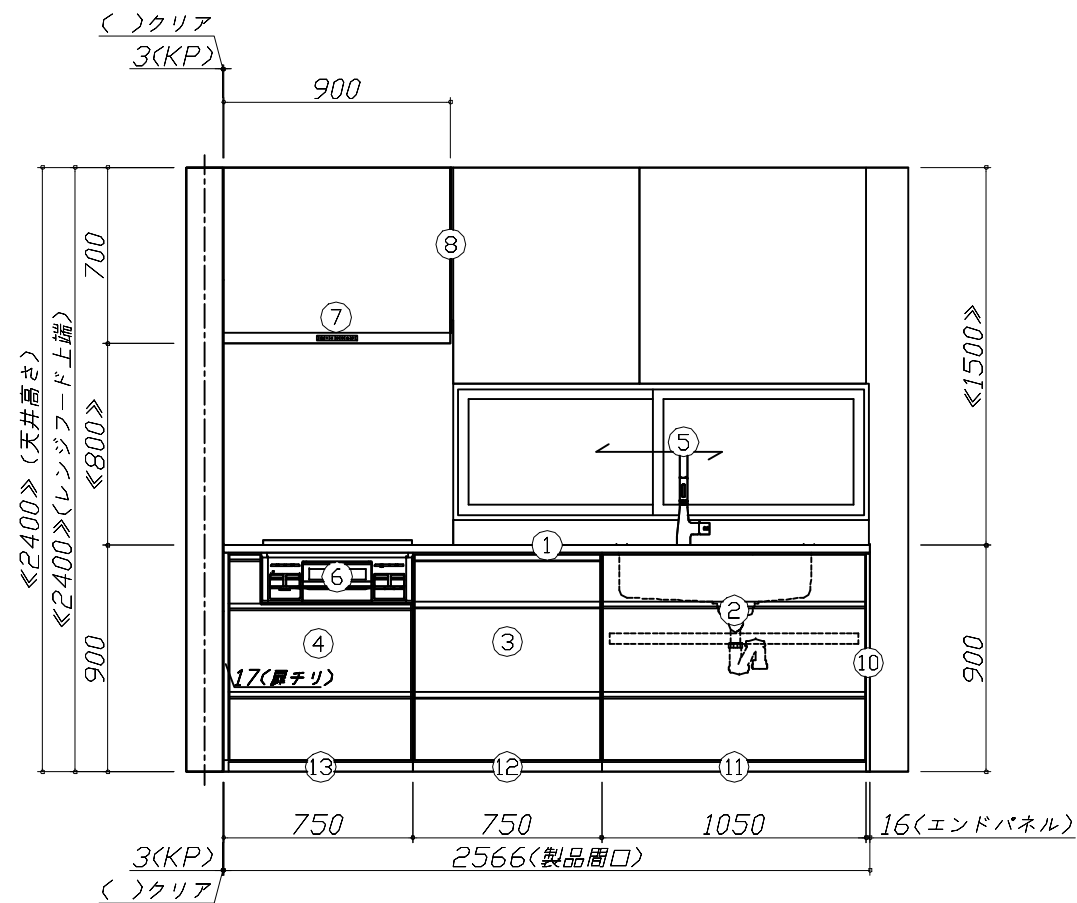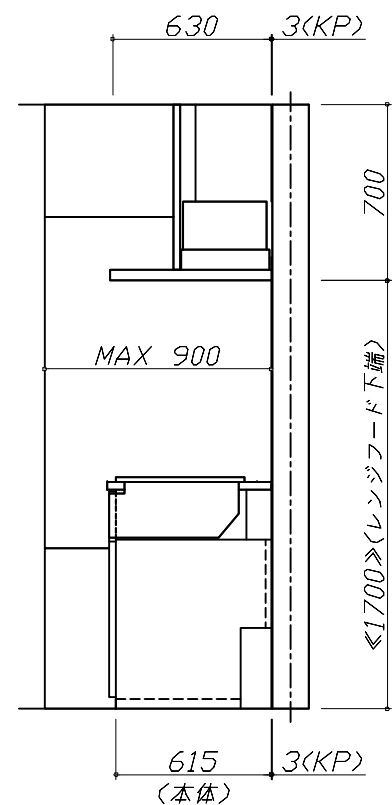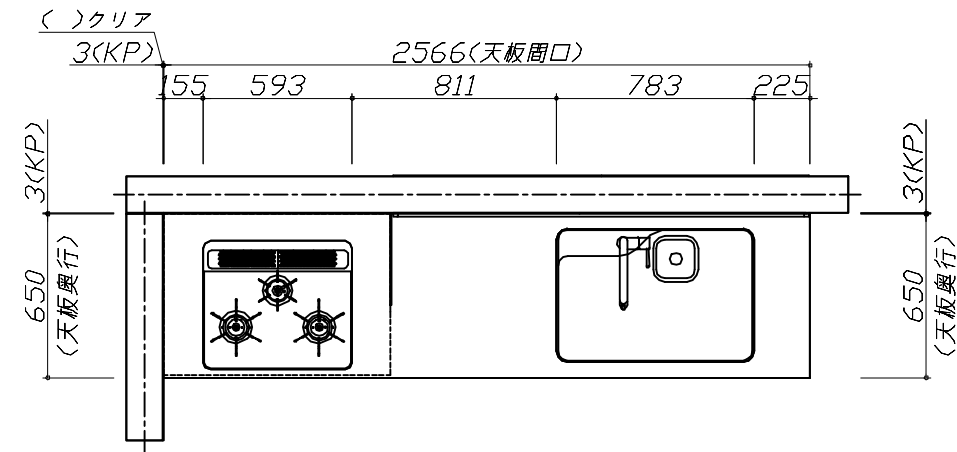


Takara standard
タカラスタンダード株式会社

現場名称： 支社_奥州SR SK12様邸
現場番号： C6341983
奥州ショールーム

ホーローシステムキッチン Treasia トレーシア
プラン番号： 1316J-2509-0018T
担当営業：

姿図 1
縮尺： 1 / 30
作成日： 2025年9月5日
担当アドバイザー：

縮尺：A3サイズ等倍

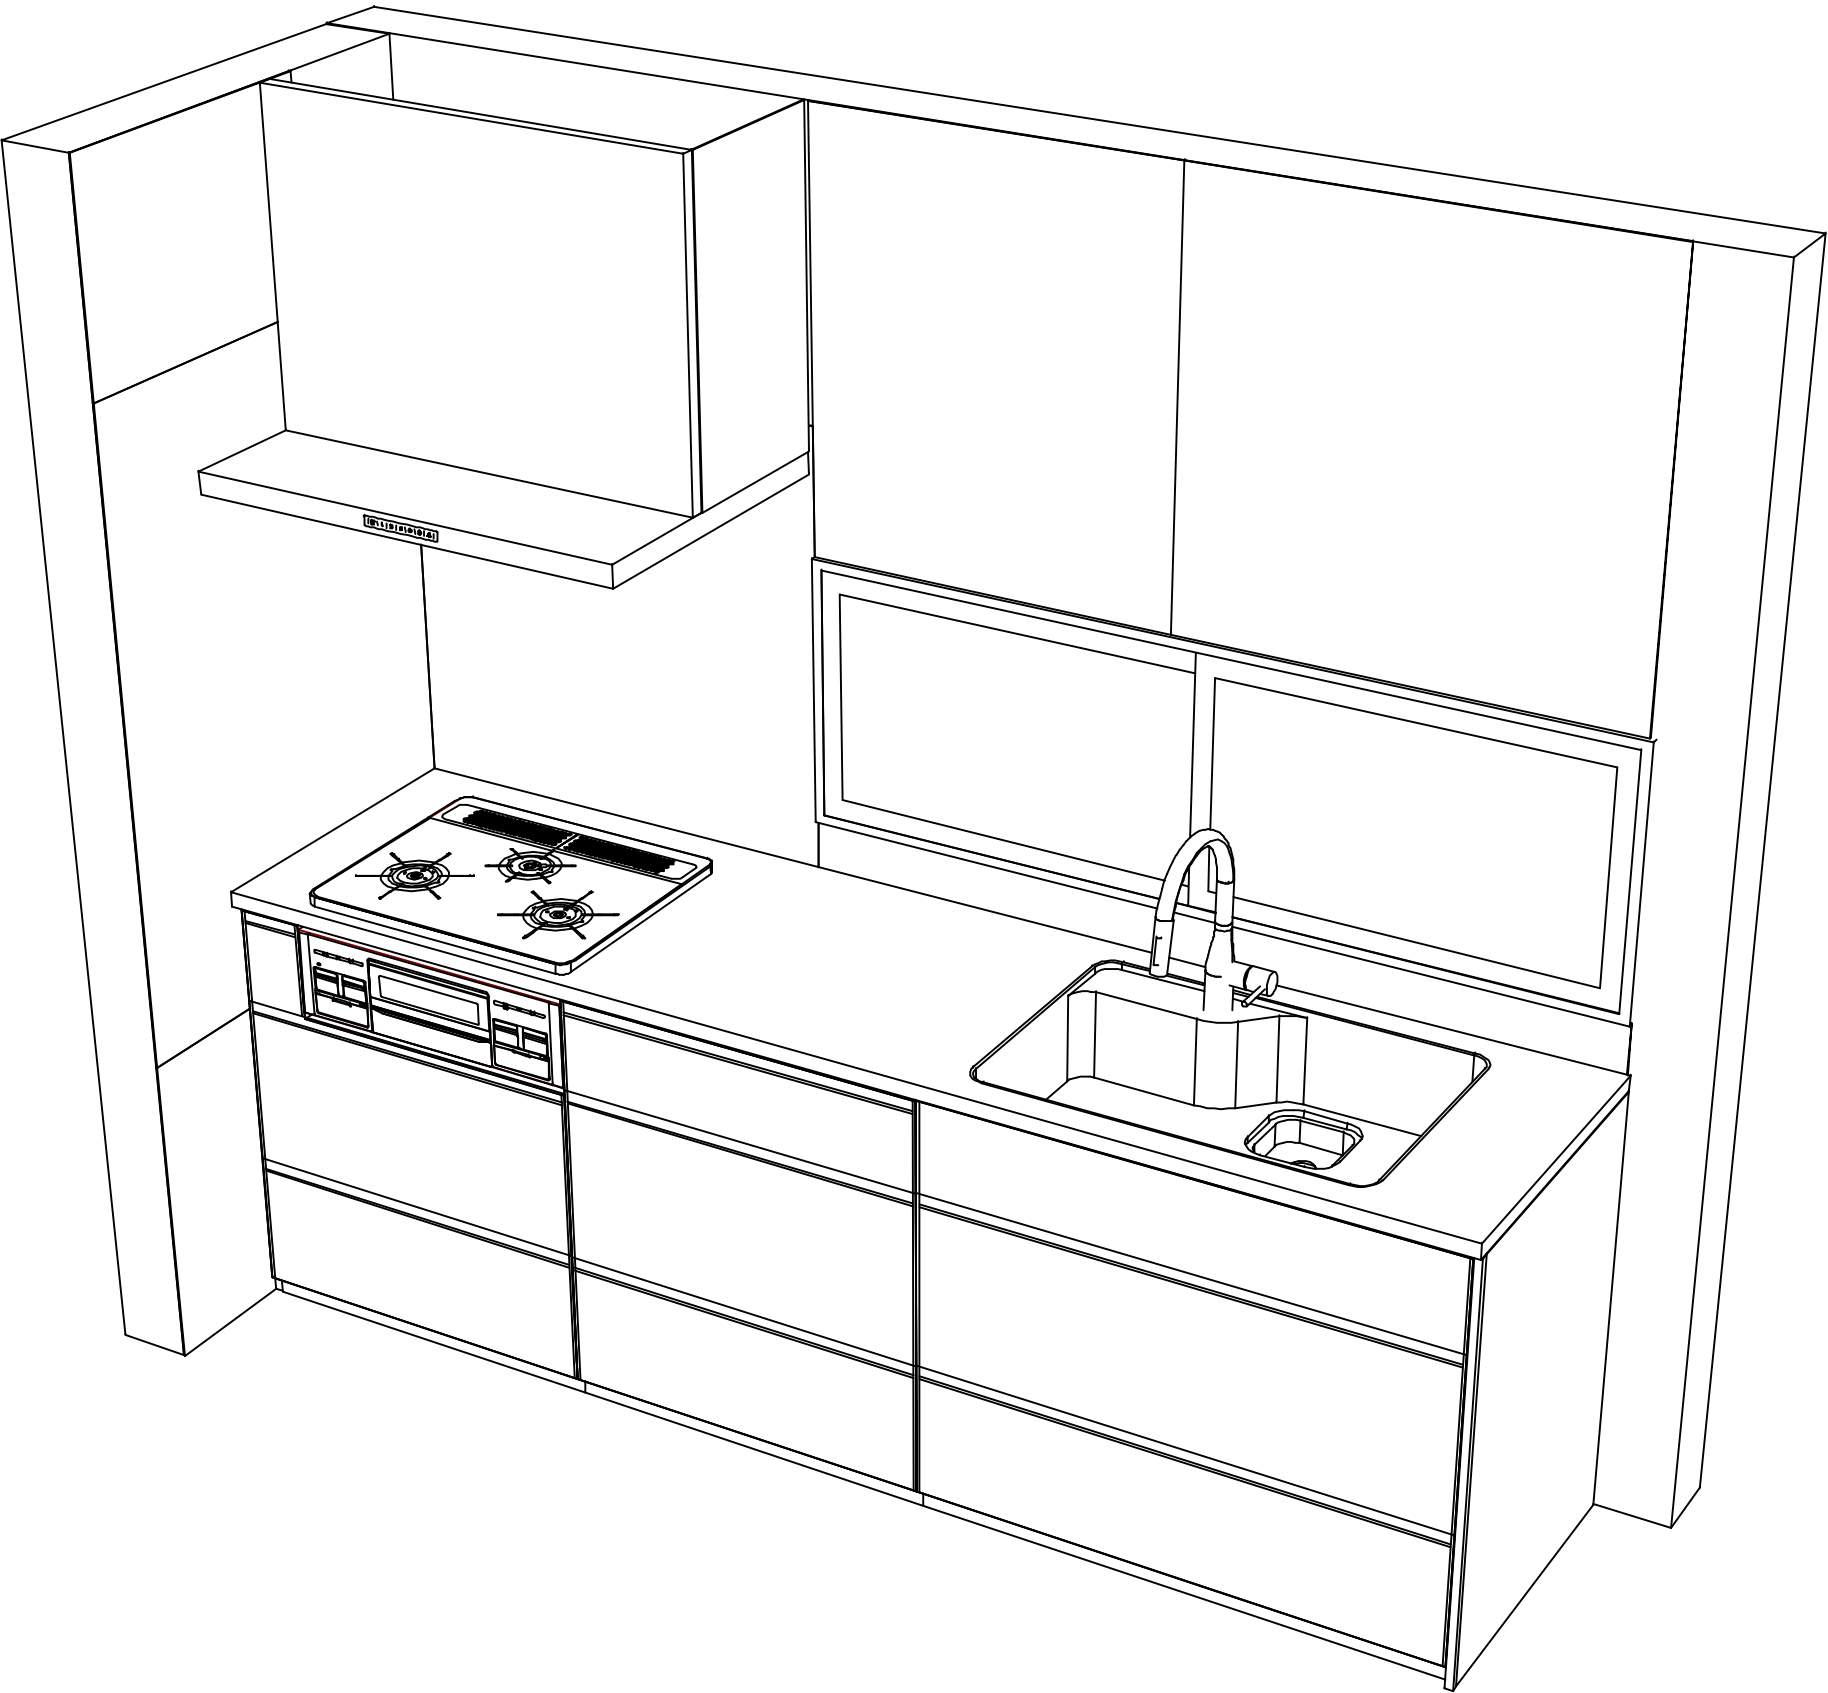

現場名称： 支社_奥州SR SK12様邸	ホーローシステムキッチン Treasia トレーシア	姿図 2	縮 尺： 1 / 30
現場番号： C6341983	プラン番号： 1316J-2509-0018T	作成日： 2025年9月5日	
奥州ショールーム	担当営業：	担当アドバイザー：	

■商品仕様概要

商品仕様	商品シリーズ	ホーローシステムキッチン TREASIA トレーシア		
	タイプ	足元スライドタイプ		
	扉カラー	マットホワイト・シルバー		
	引手種類	レール引手タイプ		
	天板形状・周口	I型255cm		
		-		
	奥行	奥行65cm		
	天板高さ	90cm		
	キッチンパネル	有		
	キッチンパネルカラー	HDタイプ：ハイホワイト		
	見切り・エッジ材	樹脂製		

■商品仕様書（キッチン側）

品目	仕様				備考
天板	材質	高級人造石　クォーツストーン	色	ホワイトクレイ	
	シンク	らくエルシンク	色	ステンレス	
	部品	-			
		-			
		ミッドSGN-A			
		-			
下台	本体	ホーロー製	色	ホワイト	
	底板	ホーロー製			※一部木製を使用する箇所あり
	引出し	ホーロー製			※一部木製を使用する箇所あり
	レール・丁番	ソフトクローズレール			
	部品(標準)	かくせるホーローボックス			
	部品(オプション1)	たっぷりホーローキャビネット			
	部品(オプション2)	うちにもホーロートレイ			
設備仕様（下台）	水栓1	KM6061ETKC			
	水栓2	-			
	食器洗い乾燥機	-			
	加熱機器(本体)	TN72AV60C　P	色	シルバー	
	加熱機器(トッププレート)	ハイバーガラスコートトップ	色	クリアパールグレー	
	加熱機器(レンジ)	-			
吊戸棚	本体	-			
	耐震ラッチ	-			
	部品	-			
レンジフード	品名	VRAS-E902ADRN	色	ステンレス	125V-15A（2芯コンセント）
	ファン仕様	シロッコファン（排気タイプ）			
	部品	-			
		-			
		-			
設備仕様（上台）	照明ユニット	-			
	アイラック	-			
	電動昇降吊戸棚	-			
	昇降棚	-			
エンドパネル	材質	ホーロー製	色	マットホワイトグレー	
		-			
		-			
天井幕板	品名	-			

■商品仕様書（周辺収納側）

品目	仕様		備考
周辺仕様	周辺扉カラー	-	
	周辺引手タイプ	-	
	キッチンパネル	-	
トールユニット	本体	-	
	底板	-	
	引出し	-	
	レール	-	
	丁番	-	
	耐震ラッチ	-	
カウンターユニット	部品	-	
	本体	-	
	底板	-	
	レール	-	
家電収納	丁番	-	
	本体	-	
周辺カウンター	部品	-	
	材質	-	
吊戸棚	本体	-	
	耐震ラッチ	-	
	部品	-	
設備仕様（上台）	アイラック	-	
エンドパネル	材質	-	
天井幕板	品名	-	

基本工事区分について

本説明書は、キッチンの本体組立・設置と関連工事（建設工事）である 大工工事、電気工事、ガス配管工事、管工事（給排水）などと区別して説明しています。

建設工事は関連する法令・規定に従って法的有資格者による工事が必要になります。

流通業者様からの発注で下請けとして本体の「取付・設置」を行う場合は、建設工事部分とキッチン本体「取付・設置」を区別して行ってください。

設置前工事、設置後工事の一部でも含む場合は、建設工事となります。



■システムキッチン 工事区分

参考：キッチン・バス工業会『工事区分ガイドライン』

工事区分	部位 (図)	業種区分	作業名称（区分）	建設工事			建設工事外		作業内容
				大工 工事	管 工事	電気 工事	設備・ガス機器設置	キッチン取付	
設置前工事	1 3	大工 管	外壁の開口工事	○	○				レンジフードのダクト用の建築壁の穴あけ工事
			建築壁の下地処理工事	○					ウォールキャビネット等の取付のための壁下地処理工事
			幕板取付壁下地処理工事	○					天井・壁等の幕板等取付のための下地処理工事
			アンカー、吊ボルト工事	○					吊戸棚、レンジフード等のアンカー、吊ボルト工事
			換気機器用ダクトの関連工事		○	○			建築物の事前ダクト配管等の工事
	2	電気	キッチンパネル下地処理工事	○					キッチンパネルを貼るための建築壁の下地処理工事
			レンジフードの電気工事			○			建築の屋内配線と配線器具（コンセント）工事
			I H調理機器の電気工事			○			I H調理機器専用の200Vの事前電気工事
			ウォールキャビネット部分の電気工事			○			照明器具等の電気工事
			電動昇降吊戸棚の電気工事			○			電動昇降吊戸棚の専用電源・アース工事
	4 5	ガス 管	食器洗い乾燥機の電源・アース工事			○			食器洗い乾燥機の専用電源・アース工事
			水栓の電気工事			○			タッチレス水栓、アルカリイオン整水器の電気工事
			ガス調理機器のガス配管工事		○				ガス調理機器用の事前ガス配管工事
			排水配管の立上げ工事		○				キッチン排水用の所定位置への排水配管立上げ工事
			給水・給湯配管の立上げ工事		○				キッチン専用の所定位置への給水給湯配管立上げ工事
システムキッチン 本体取付・設置		建設工事 外区分	食器洗い乾燥機の給排水配管工事		○				食器洗い乾燥機用の専用給水(給湯)・排水配管事前工事
			キッチンパネルの取付 【注記 1】					☐	製品を加工して建築下地へ取付
			製品間のシリコン充填 【注記 2】					☐	製品間の隙間を仕上げる処理作業
			レンジフードの取付 【注記 1】					☐	本体及び化粧パネルを取付ける作業
			ウォールキャビネットの取付					☐	ウォールキャビネットを取付ける作業
			電動昇降吊戸棚の取付					☐	電動昇降吊戸棚を取付ける作業
			ベースキャビネット・ワークトップの取付					☐	ベースキャビネット・ワークトップの組立・調整して設置する作業
			排水部品の組立 【注記 3】				☐	☐	排水部品とシンクの組立
			水栓類の組立・ワークトップへの取付 【注記 1】				☐	☐	水栓、浄水器同梱部材の組立（ワークトップへの取付）
			ビルトイン機器の取付 【注記 1】				☐	☐	ビルトイン機器のキッチン本体への組込作業
設置後工事			試運転・完成検査 【注記 4】				☐	☐	完成後の試運転、性能確認検査
			ウォールキャビネット照明器具工事			○			事前配線の電源線と照明器具の接続、検査
			電気配線器具の取付			○			スイッチ、コンセント等の電気配線工事
			レンジフードとダクト接続工事		○				建築ダクトとレンジフードの接続、検査
			その他電化機器の工事			○			電化機器と電源線、アースの接続工事
			ガス調理機器のガス配管接続工事				☐		ガス調理機器とガス栓との接続工事（資格要）
			給水・給湯配管と水栓の接続工事		○				給水・給湯の一次側と水栓の接続、検査
			給水・給湯配管とオプション機器の接続工事		○				オプション機器と一次側給排水の接続、検査
			建築創排水配管への接続工事		○				キッチン排水配管と建築創排水配管の接続、検査

※【注記 1】原則、現場支給製品は支給側で取付実施とする

※【注記 2】当社製品間のみ実施する場合が多い。但し、現場により打合せにて作業範囲を決定する場合がある

※【注記 3】給排水配管の仕様や状況により、排水部品の組立作業範囲を打合せにて決定する

※【注記 4】製品の完成検査、試運転は、工事完成後に行う場合が多い。但し、原則、商品取付完了時に検査、試運転が可能な範囲のみキッチン設置者が実施する

■必ずご確認ください。

- ・天井高さ、吊戸棚・レンジフード取付高さをご確認ください。
- ・《 》内寸法は参考寸法です。

■設備図の見方、表示記号について

- ・寸法はキッチンパネル厚みとクリア寸法を含んでいません。
- ・KP：キッチンパネル

■必ずお読みください


1)以下の工事・部材は別途ご用意ください。

- ・周囲躯体、仕上げ、取付用下地工事
- ・ダクト工事、壁面開口、屋外化粧カバー取付等
- ・給排水配管、電気配線、ガス配管及び接続工事


2)本体の取付以外の関連工事は法的有資格者による工事が必要になります。

- ・大工工事、電気工事、ガス配管工事、管工事、建具工事等


3)キッチンパネルを設置する壁面下地は
プラスターボード仕上げをお願いします。

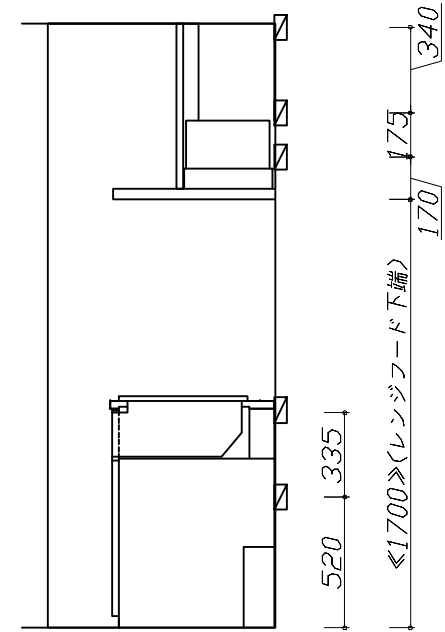

固定下地位置

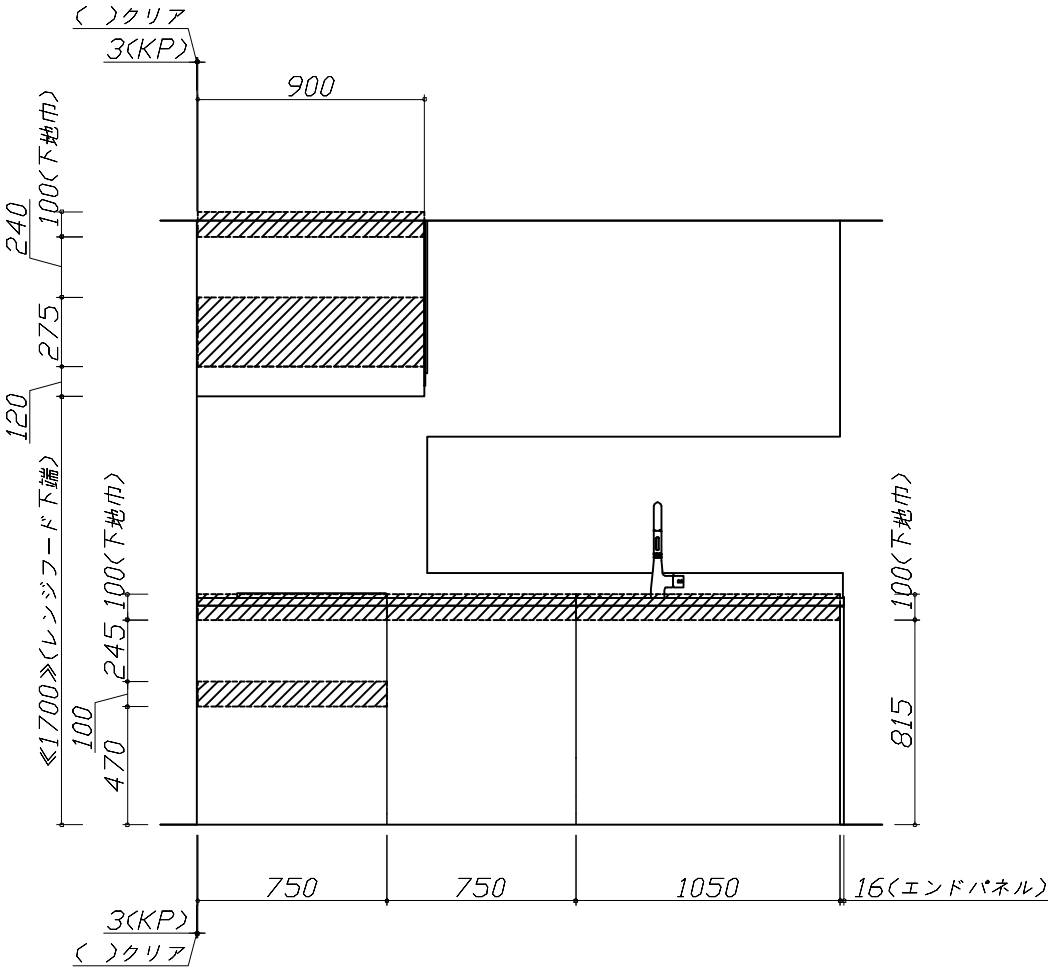

固定下地位置

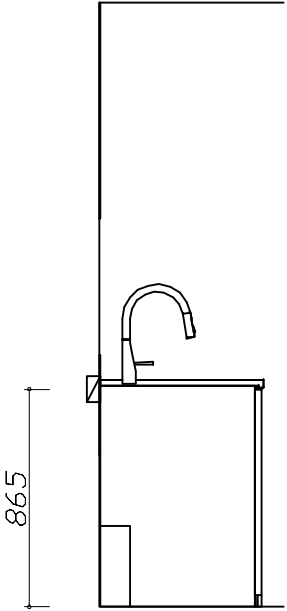

固定下地位置

Takara standard タカラスタンダード株式会社	現場名称： 支社_奥州SR SK12様邸	ホーローシステムキッチン Treasia トレーシア	下地図 1	縮 尺： 1 / 30
	現場番号： C6341983	プラン番号： 1316J-2509-0018T	作成日： 2025年9月5日	
	奥州ショールーム	担当営業：	担当アドバイザー：	

■必ずご確認ください。

- ・天井高さ、吊戸棚・レンジフード取付高さをご確認ください。
- ・《 》内寸法は参考寸法です。

■設備図の見方、表示記号について




- ・寸法はキッチンパネル厚みとクリア寸法を含んでいません。
- ・KP：キッチンパネル

■設備記号

記号	記号の意味	記号	記号の意味
	給水位置		コンセント位置
	給湯位置		7-ス付コンセント位置
	排水位置		7-スターミナル付コンセント位置
	ガス配管位置		電源取出位置
	電源位置		

：点検口

※ダクト配管可能範囲は詳細図参照

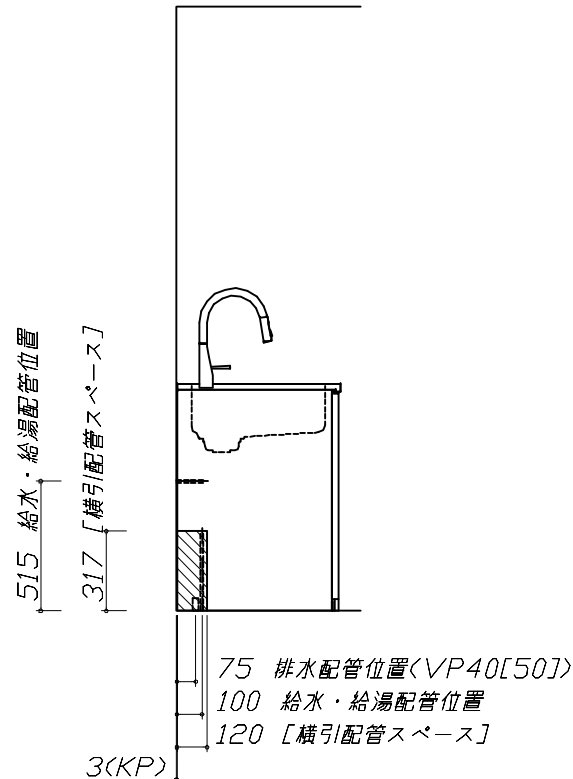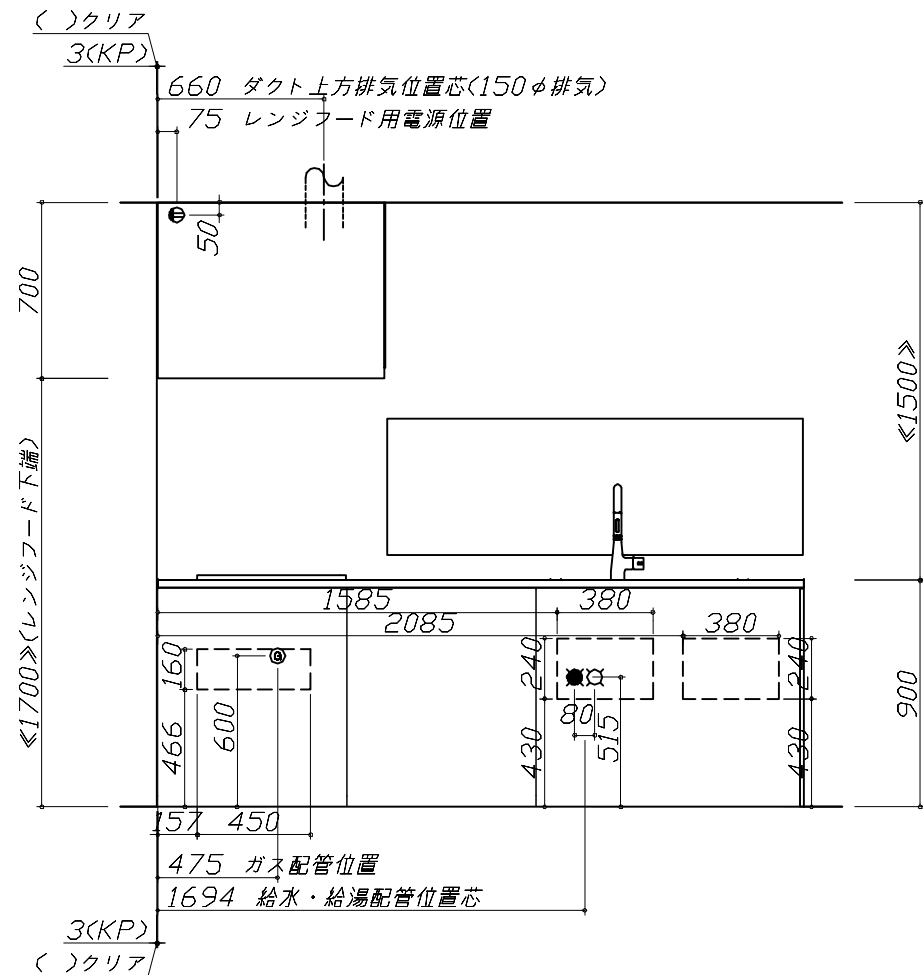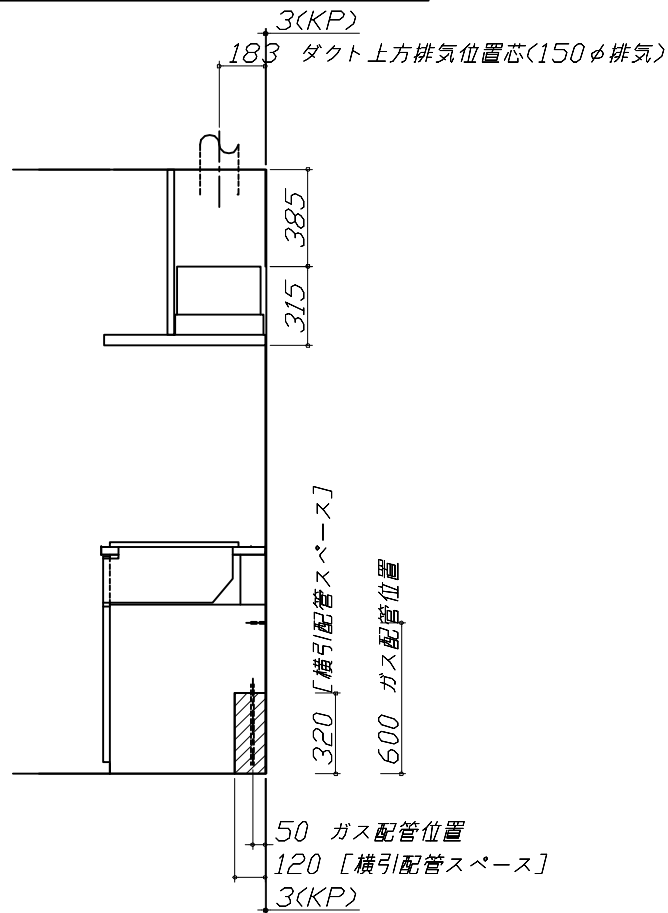

■必ずお読みください

1)以下の工事・部材は別途ご用意ください。

- ・周囲躯体、仕上げ、取付用下地工事
- ・ダクト工事、壁面開口、屋外化粧カバー取付等
- ・給排水配管、電気配線、ガス配管及び接続工事




2)本体の取付以外の関連工事は法的有資格者による工事が必要になります。

- ・大工工事、電気工事、ガス配管工事、管工事、建具工事等

■機器類電源詳細

1	レンジフード用電源	15A-125V 埋込コンセント 消費電力145W	
---	-----------	------------------------------	--

らくエルシンク給水排水配管例図		レンジフード 詳細図		横引配管有効寸法 詳細図	
給水給湯壁出し配管の場合 止水栓位置にアングル止水栓を取り付けてください。 (止水栓は別途) 管工事		<VRAS-E902 R排気> ホーロー前面パネルタイプ 後方および左右排気口位置はVMH丸9外金具L使用時の寸法です。 アルミダクト使用時の排気位置はダクト配管可能範囲を参照ください。 実際の排気用接続部品の開口部寸法はφ148です。 消費電力：145W		【調理キャビネット】	
ガス配管例図 <TN72AV60C> ガス配管工事		レンジフード 詳細図 ダクト配管可能範囲 <VRAS 風圧シャッター R排気> 管工事 注) ●本図はアルミダクトφ150を使用した場合の配管可能範囲である。 断熱材を取付ける場合は厚みを考慮すること。 ●リフォーム時など、既設の壁排気口を利用する場合、P変換アタッチメント(別売)を使用すること。		キャビネット引出寸法 詳細図 【シンクキャビネット】	
Takara standard タカラスタンダード株式会社		現場名称： 支社_奥州SR SK12様邸	ホーローシステムキッチン Treasia トレーシア	詳細図 1	縮 尺： FREE
現場番号： C6341983			プラン番号： 1316J-2509-0018T	作成日： 2025年9月5日	
奥州ショールーム			担当営業：	担当アドバイザー：	

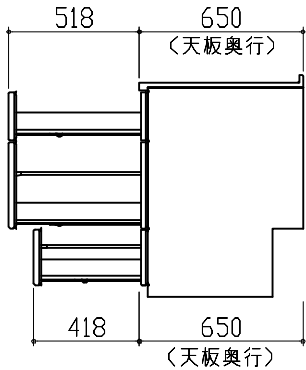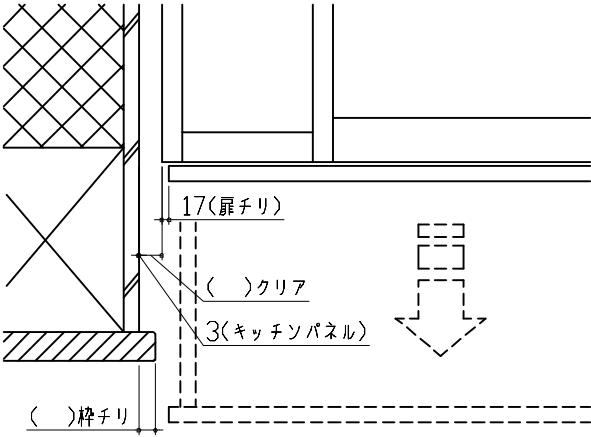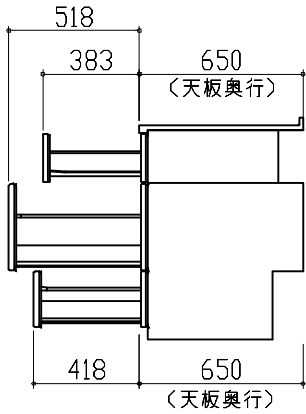キャビネット引出寸法 詳細図		エンド取り合い詳細図			
【調理キャビネット】					
		【キッチン本体 左側】  ■留意事項 引出しを開けたときにドア枠・窓枠・巾木と干渉しないようクリアを確保してください。			
キャビネット引出寸法 詳細図					
【コンロキャビネット】					
					
 タカラスタンダード株式会社		現場名称： 支社_奥州SR SK12様邸		ホーローシステムキッチン Treasia トレーシア	詳細図 2
		現場番号： C6341983		プラン番号： 1316J-2509-0018T	作成日： 2025年9月5日
		奥州ショールーム		担当営業：	担当アドバイザー：