

ホーローシステムキッチン 御見積書

御名前 北海道-大谷地SR SK9 様

業者 様

商品名 LEMURE レミュー

作成日 2020年2月25日
プラン番号 1200A-2002-0533T
現場番号 A6249010

タカスタンダード株式会社
北海道支店 販売課
北海道札幌市白石区
TEL 011-862-6111 / FAX 011-862-6183

大谷地ショールーム
TEL 011-862-6157 / FAX 011-862-1155

商品
御見積金額 **¥1,337,400 (税込 ¥1,471,140)**

()内の価格は税込価格<税率10%>を表示しています。

(参考) 別途 商品組付費 ¥142,000 (税込 ¥156,200)

商品御見積金額には商品組付費は含まれておりません。
商品組付費は現場の状況により変動する事があります。
又、給水・給湯・ガス・ダクト・電気等の接続工事は含まれておりません。

担当営業	担当アドバイザー	プラン作成者
		山田

備考

御見積仕様

(キッチン)

キッチン本体サイズ I型255cm

天板高さ 88cm

扉カラー パールホワイト・シルバー・モール

キッチンパネル コンクリートライト

引手タイプ ステンレスハンドル引手タイプ

ワークトップ材質 ステンレス

カラー パイプレーション加工

水栓 ハンドシャワー水栓

食器洗い乾燥機 なし

加熱機器 IHヒーター

レンジ機器 なし

ガス種 LPG

周波数 50Hz

御確認事項

No.*

御名前 北海道-大谷地SR SK9

様

現場番号	A6249010	プラン番号	1200A-2002-0533T	作成日	2020/2/25
------	----------	-------	------------------	-----	-----------

御見積明細 キッチン

NO	商品名	仕様	品番	数量	単価	金額
1	ステンレスワークトップ	ユーティリティシンクE	TVIS255 TALW-1	1	210,000	210,000
2	シンクキャビネット	スライド、フロントポケット	F-RNSM105P-5(LPWHG)	1	175,000	175,000
3	調理台キャビネット	スライド(3段引出、ホローインナーケース)	F-TFSM060V-5(LPWHG)	1	102,000	102,000
4	コンロ用キャビネット	スライド、フライパン収納キャビネット、ミキリ対応	F-KTAM090IR5(LPWHG)	1	141,000	141,000
5	水栓	ハンドシャワー水栓	K8790JTC	1	44,000	44,000
6	電気加熱機器	IHヒーター両面焼き(シルバー色)	HTB-TS8TMSF	1	192,000	192,000
【ベースキャビネット小計】				6		864,000
7	ウォールキャビネット	耐震ラッチ付	W-M A120 -P(LPWHJ-D)	1	58,000	58,000
8	ウォールキャビネット	レンジフード横タイプ、耐震ラッチ付	W-M A045ZLP(LPWHJ-D)	1	30,500	30,500
9	照明ユニット	センサータイプ、12W(LED仕様)	SMY-56S	1	17,500	17,500
10	レンジフード(本体)	シロココファン	VYA-901ADL(SI)	1	150,000	150,000
	前幕板	高さ70cmタイプ、シルバー色	VZF-9665(SI)	1	11,000	11,000
	レンジフード別売部品	前幕板取付金具	VYAMAクイタカグセットW90H700	1	3,000	3,000
11	リモコン		RMC-06T	1	3,800	3,800
12	エンドパネル	奥行65cmキャビネット・トル下台用	EP-XN-88 (LPWHE)	1	12,500	12,500
13	エンドパネル	ウォールミドル、電動昇降、VUSVDS用	EP-WM (LPWHE)	1	9,000	9,000
14	施工キット		PZ-ST セコキット(S)-1	1	3,500	3,500
15	台輪スペーサー	奥行65cmキャビネット(足元スライド)用	ダイワH 90X3 (K)	1		
16	台輪スペーサー	奥行65cmキャビネット(スライド・扉)用	DS-HD88N	2		
17	どこでもラック(アルミタイプ)	レードル掛け	MGD-KH(V)	1	5,000	5,000
18	どこでもラック(アルミタイプ)	小物置き	MGD-KR(V)	1	5,000	5,000
19	間仕切り名人(デラックスタイプ)	ABタイプ、間口27cm用	MGマジキリアB270-520	2	9,500	19,000
20	間仕切り名人(デラックスタイプ)	ASタイプ	MGマジキリアS240-320	1	4,900	4,900
21	間仕切り名人(デラックスタイプ)	ASタイプ	MGマジキリアS240-420	2	4,900	9,800
22	かくせるホローボックス	間口60cm用	トラウラHS- 60N	1	5,900	5,900
23	かくせるホローボックス	間口45cm用	トラウラHS- 45N	1	4,900	4,900
24	まな板	ユーティリティシンクE用	マナイタUSE-1	1	5,500	5,500
25	ゴミポケット	ユーティリティシンクE用	ゴミポケットUSE	1	7,000	7,000
26	水切りプレート	ユーティリティシンクE用、ハイレーション加工	SK ミズキプレートUSE(V)	1	5,000	5,000
27	水切りプレート	ユーティリティシンクE用、ハイレーション加工	ミドル ミズキプレートUSE(V)	1	6,500	6,500
28	調理プレート	ユーティリティシンクE用、ハイレーション加工	ミドル チョウリプレートUSE(V)	1	6,500	6,500

御名前 北海道-大谷地SR SK9

様

現場番号	A6249010	プラン番号	1200A-2002-0533T	作成日	2020/2/25
------	----------	-------	------------------	-----	-----------

御見積明細 キッチン

NO	商品名	仕様	品番	数量	単価	金額
29	吊戸下ホーローパネル	直線用、ホワイト	PZT -185 (SW)	1	8,500	8,500
30	前台輪カバー	扉・スライド用、グレー	P-D 180S88(G1)	1	7,000	7,000
31	足元引出し下飾り板	グレー	P-DX180S88(G1)	1	6,500	6,500
キッチン合計				36		¥1,269,800

御見積明細 キッチンパネル

NO	商品名	仕様	品番	数量	単価	金額
1	ホーローキッチンパネルPタイプ	サイドパネル	PZS-90 (QCG)	1	23,900	23,900
2	ホーローキッチンパネルPタイプ	窓パネル150	PZW -150 (QCG)	2	10,900	21,800
3	KP用エッジセット	樹脂製	KPEッジセットJ (PG)-2	1	2,800	2,800
4	パネル施工キット	シリコン色(グレー)	パネルセコウキットS(G)-1	1	5,700	5,700
5	ホーローキッチンパネルPタイプ	フロントパネル135	PZFN-135 (QCG)	1	13,400	13,400
キッチンパネル合計				6		¥67,600

商品総合計	42	¥1,337,400
-------	----	------------

御見積明細の価格には消費税は含まれておりません。別途消費税が必要となります。

(参考) 別途 商品組付費





キッチン商品組付費 ¥108,000 (税込 ¥118,800)
 キッチンパネル商品組付費 ¥34,000 (税込 ¥37,400)

商品組付費は現場の状況により変動する事があります。又、給水・給湯・ガス・ダクト・電気等の接続工事は含まれておりません。

()内の価格は税込価格 < 税率10% > を表示しています。

- 必ずご確認ください。
 - ・天井高さ、吊戸棚・レンジフード取付高さをご確認ください。
 - ・《 》内寸法は参考寸法です。
- 表示記号について
 - ・KP：キッチンパネル

■《29》吊戸下ホーローパネルあり

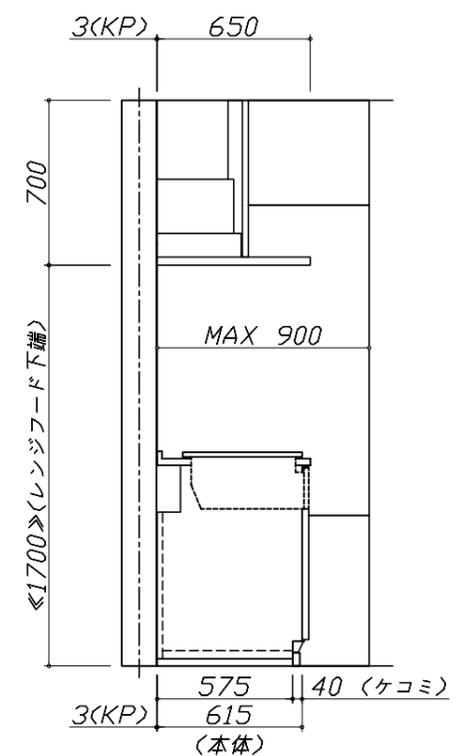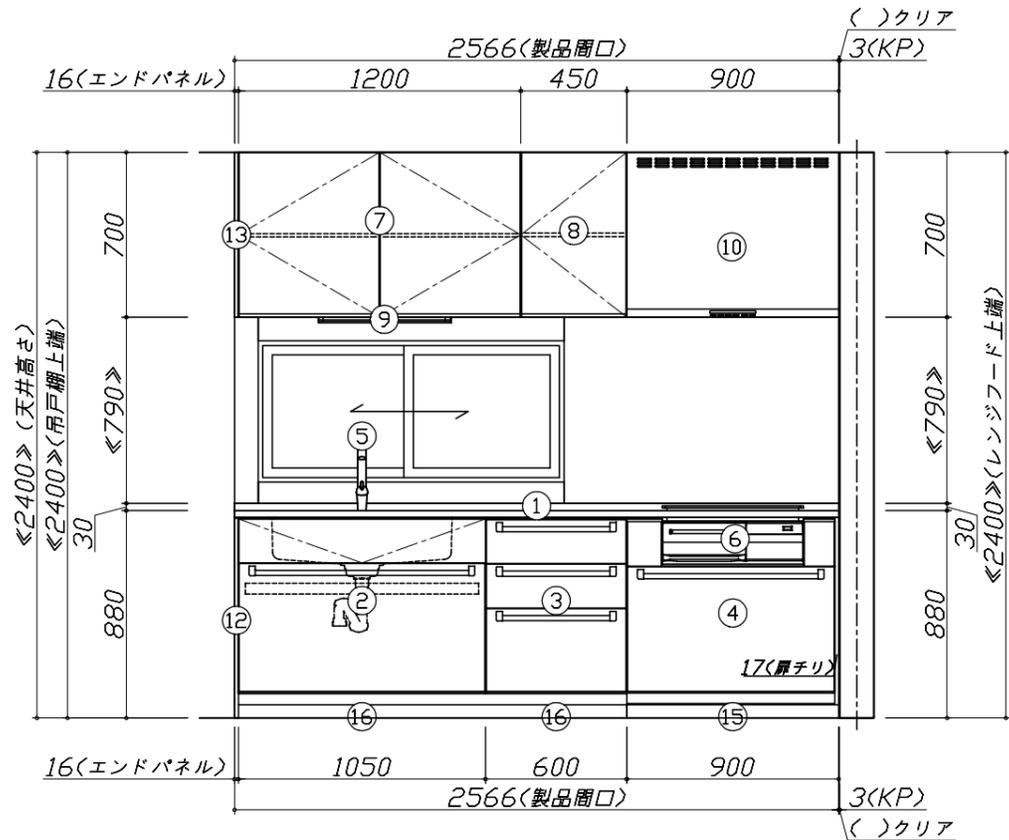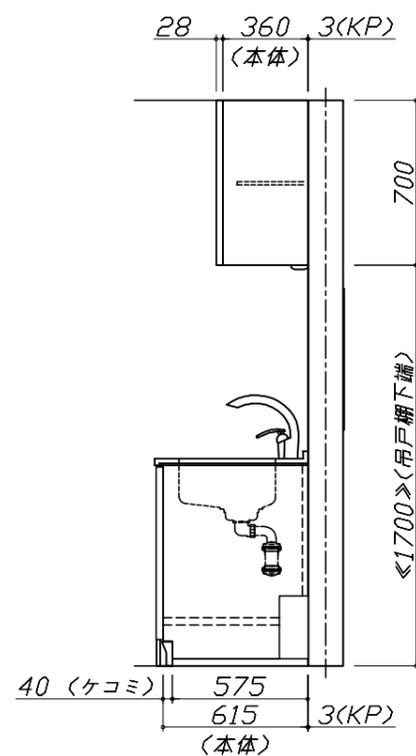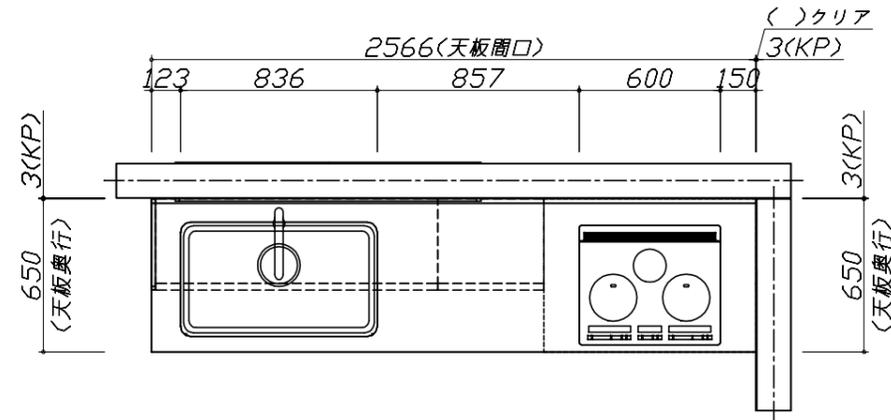


Takara standard
タカラスタンダード株式会社

現場名称： 北海道-大谷地SR SK9様邸
現場番号： A6249010
北海道支店 販売課

ホーローシステムキッチン LEMURE レミュー
プラン番号： 1200A-2002-0533T
担当営業：

姿図 1 縮尺： 1 / 30
作成日： 2020年2月25日
担当アドバイザー：

縮尺：A3サイズ等倍

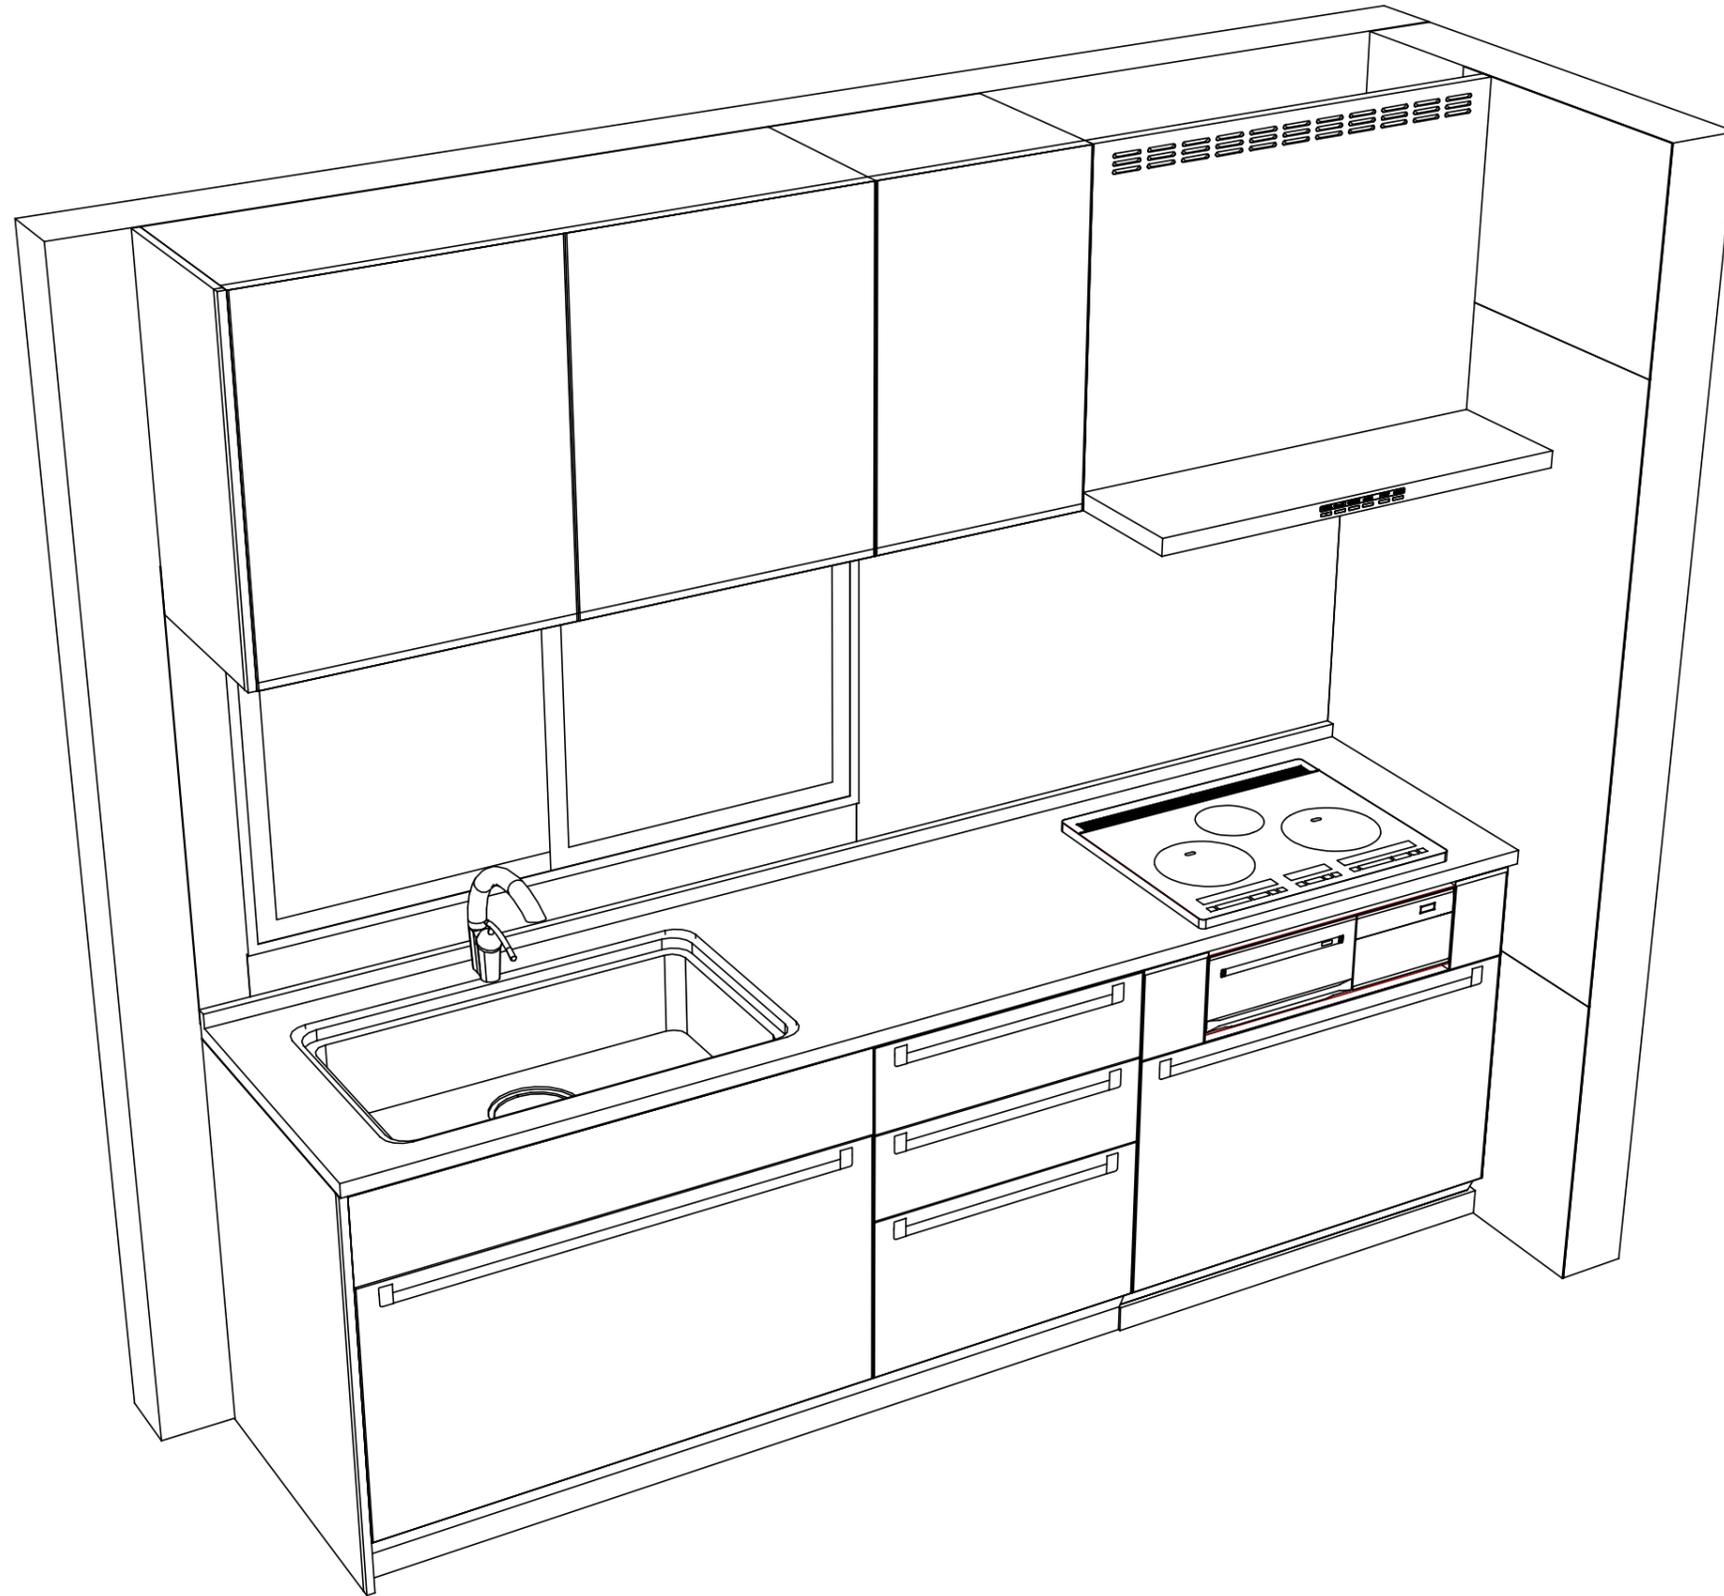

Takara standard
タカラスタンダード株式会社

現場名称： 北海道-大谷地SR SK9様邸
現場番号： A6249010
北海道支店 販売課

ホーローシステムキッチン LEMURE レミュー
プラン番号： 1200A-2002-0533T
担当営業：

姿図 2
縮尺： 1 / 30
作成日： 2020年2月25日
担当アドバイザー：

縮尺：A3サイズ等倍

■必ずご確認ください。

・天井高さ、吊戸棚・レンジフード取付高さをご確認ください。

・《 》内寸法は参考寸法です。

■設備図の見方、表示記号について

・寸法はキッチンパネル厚みとクリア寸法を含んでいません。


・KP：キッチンパネル

■吊戸棚取付注意事項

●吊戸棚の取付は、必ず商品同梱の専用ネジ

(トラスタッピンネジ4.5×60)を使用してください。

●固定下地は固定位置を中心に幅100mm以上、厚み12mm以上の十分な強度を持つ合板をお願いします。

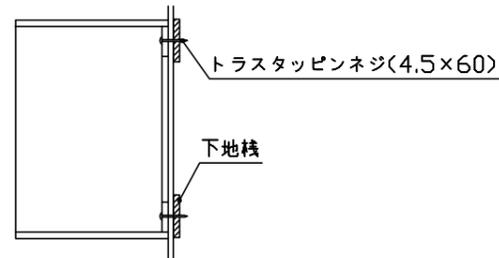

■必ずお読みください


1)以下の工事・部材は別途ご用意ください。

- ・周囲躯体、仕上げ、取付用下地工事
- ・ダクト工事、壁面開口、屋外化粧カバー取付等
- ・給排水配管、電気配線、ガス配管及び接続工事

2)本体の取付以外の関連工事は法的有資格者による工事がようになります。

- ・大工工事、電気工事、ガス配管工事、管工事、建具工事等

3)キッチンパネルを設置する壁面下地は、プラスターボード仕上げをお願いします。

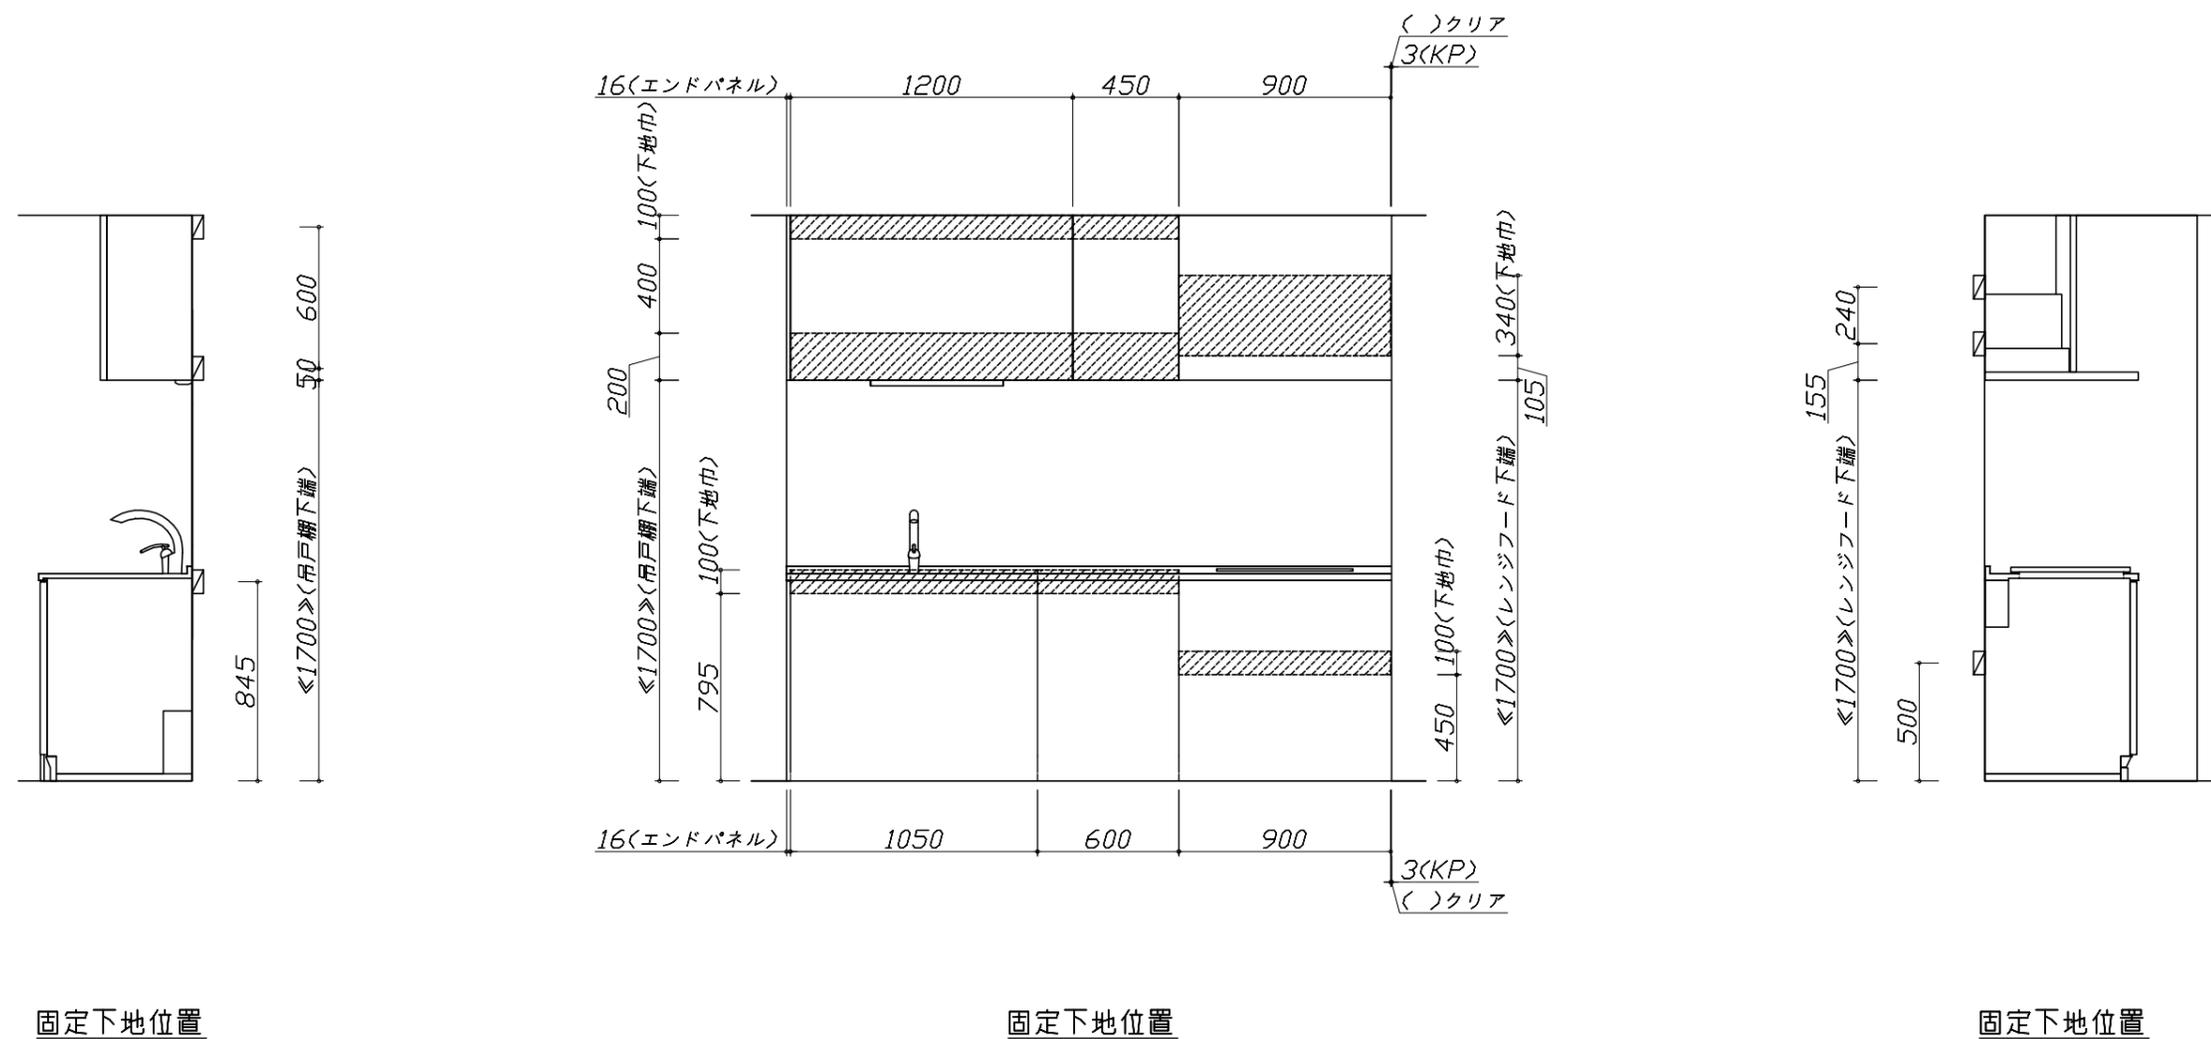

固定下地位置

固定下地位置


固定下地位置

- 必ずご確認ください。
 - ・天井高さ、吊戸棚・レンジフード取付高さをご確認ください。
 - ・《 》内寸法は参考寸法です。
- 設備図の見方、表示記号について
 - ・寸法はキッチンパネル厚みとクリア寸法を含んでいません。
 - ・KP：キッチンパネル

■設備記号

記号	記号の意味	記号	記号の意味
○	給水位置	⊙	ガス配管位置
●	給湯位置	⊖	コンセント位置
⊘	排水位置	⊖E	アース付コンセント位置
⊙	電源位置	㍿	電源取出位置



□ : 点検口

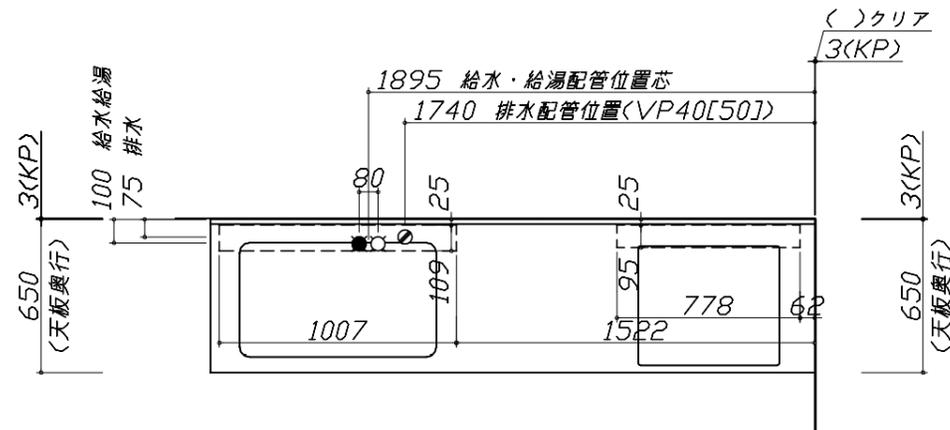


- 必ずお読みください
- 1)以下の工事・部材は別途ご用意ください。
 - ・周囲躯体、仕上げ、取付用下地工事
 - ・ダクト工事、壁面開口、屋外化粧カバー取付等
 - ・給排水配管、電気配線、ガス配管及び接続工事
- 2)本体の取付以外の関連工事は法的有資格者による工事が必要になります。
 - ・大工工事、電気工事、ガス配管工事、管工事、建具工事等

■機器類電源詳細







1	照明ユニット用電源	100V・コード必要長さ1m	㍿
2	IHヒーター用電源	30A-250V 単相200Vコンセント 消費電力5800W	⊖
3	レンジフード用電源	15A-125V E付埋込コンセント 消費電力145W	⊖E

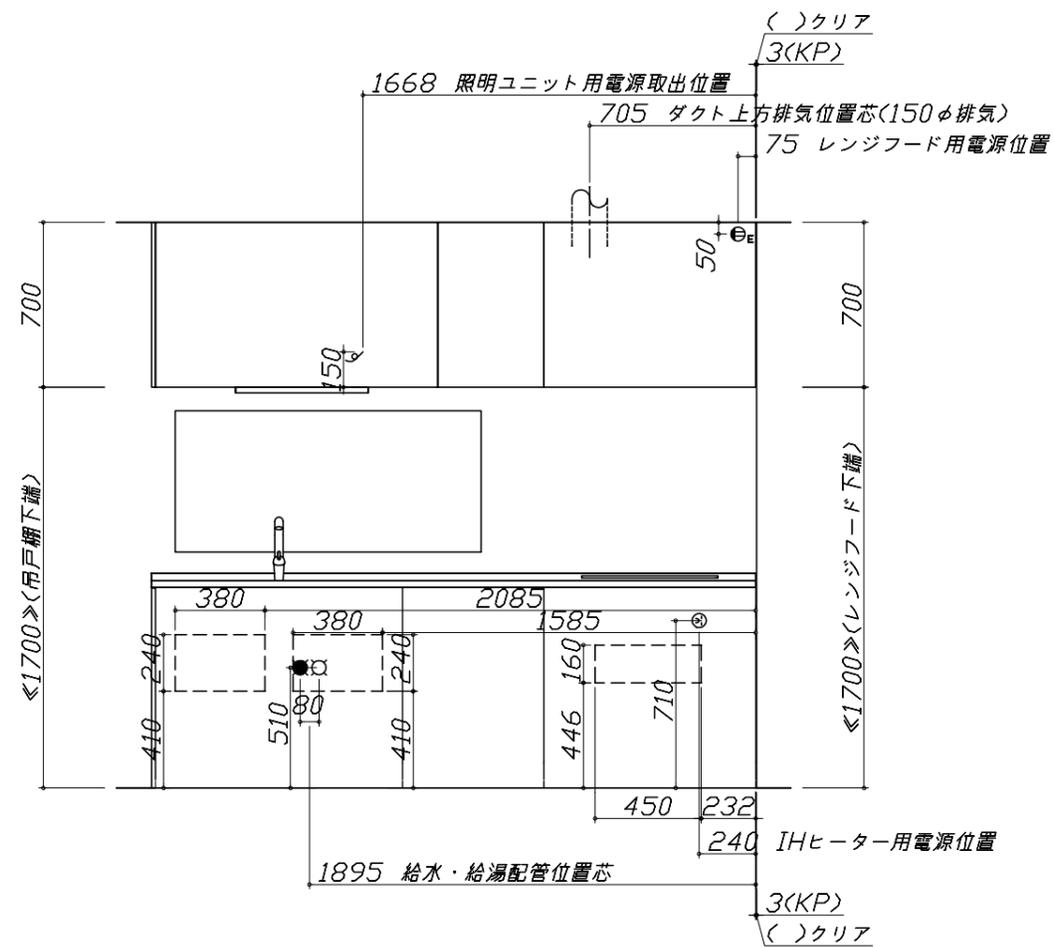
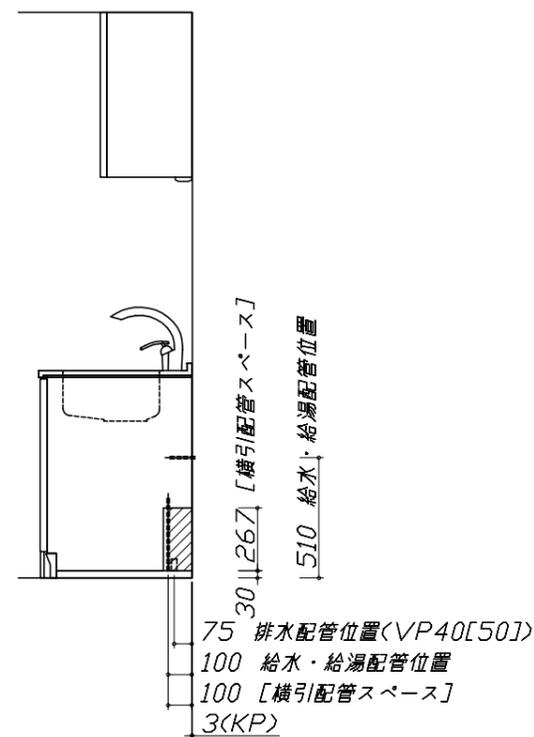


※ダクト配管可能範囲は詳細図参照

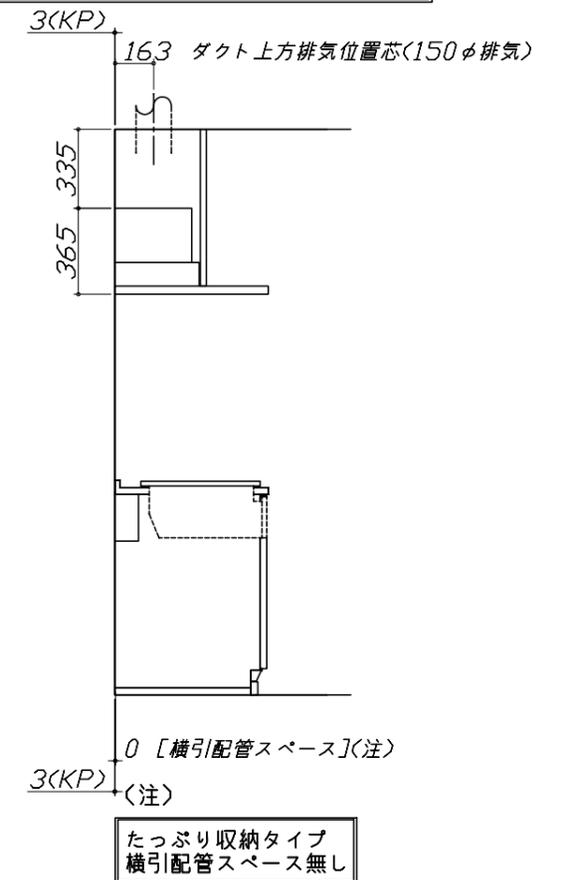

< 詳細図 1 >

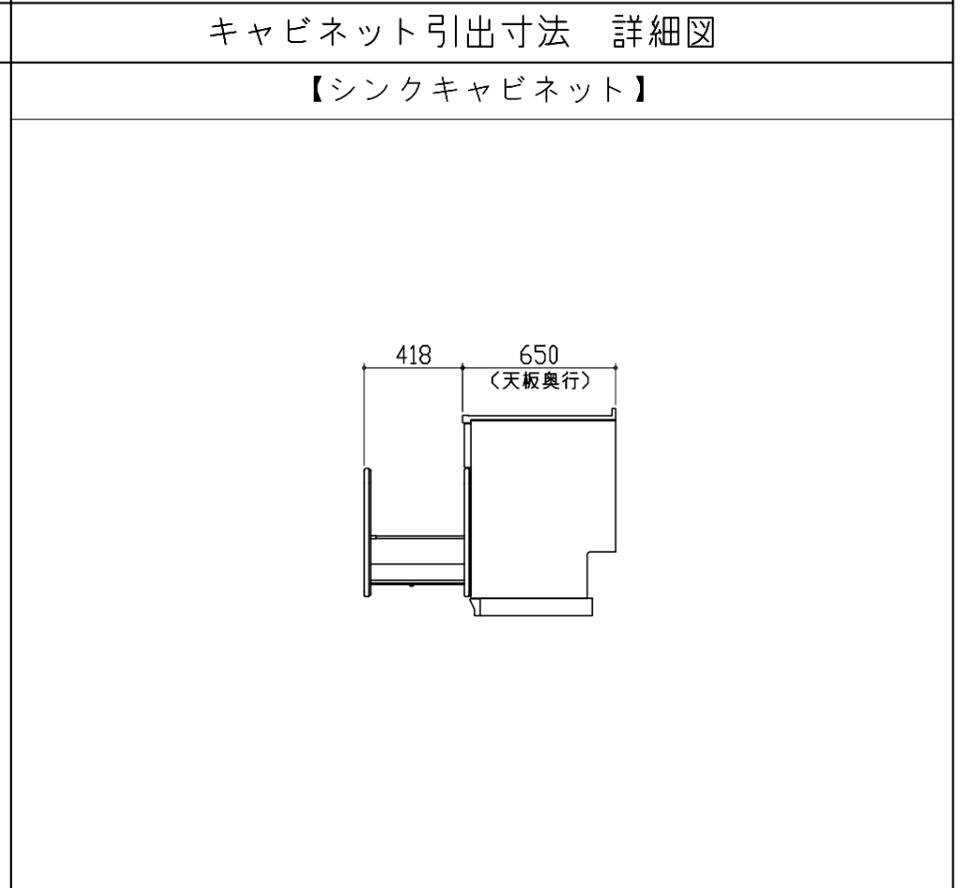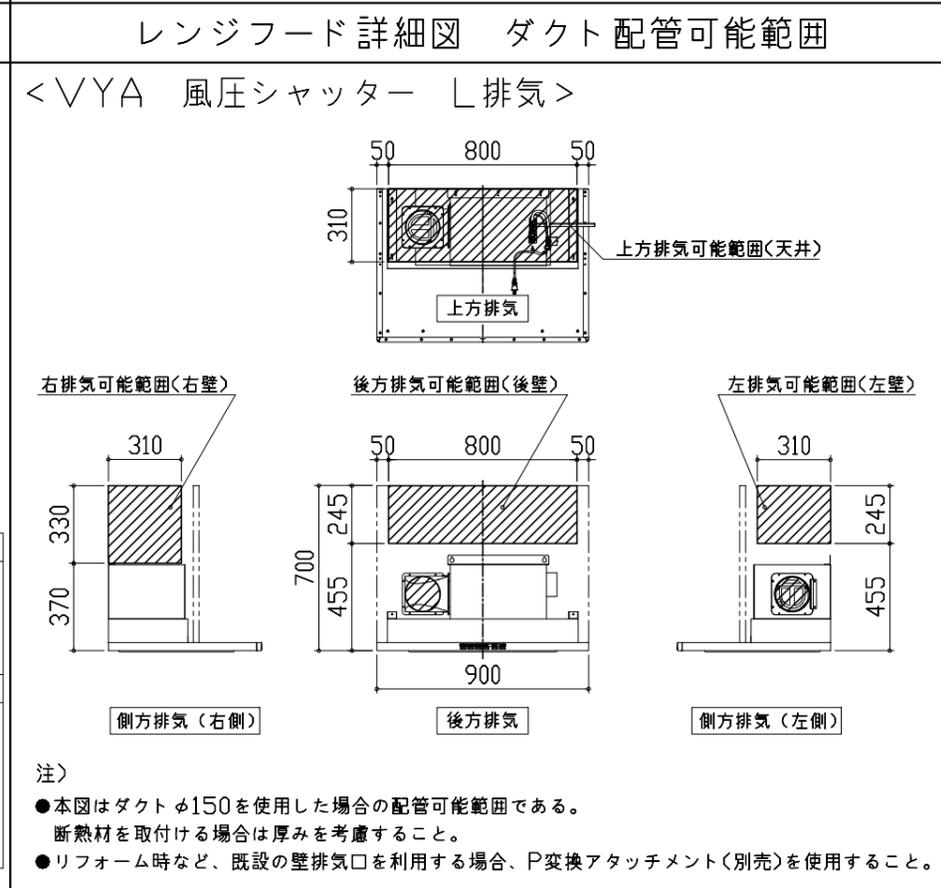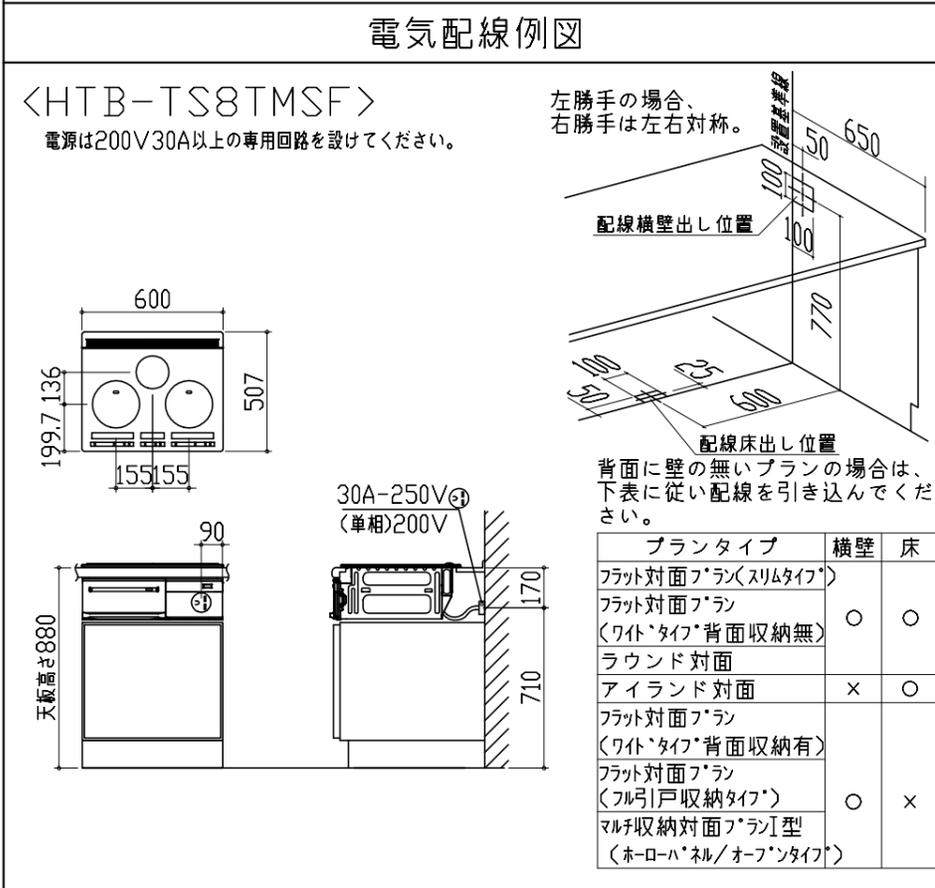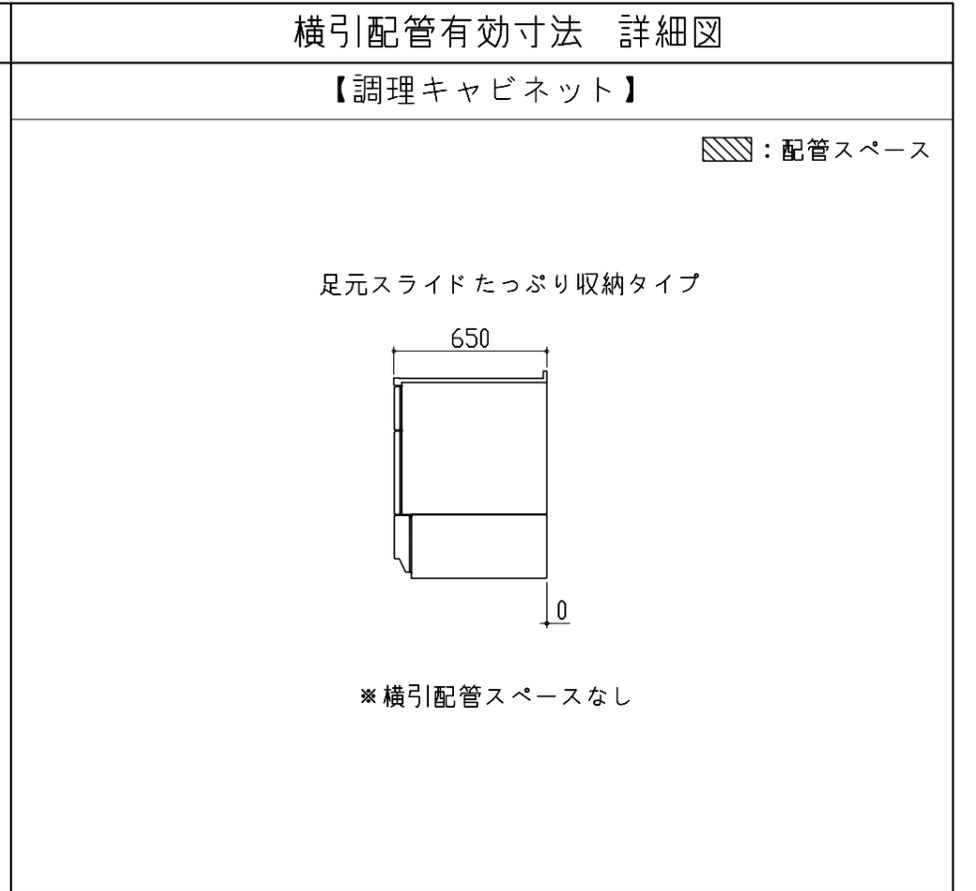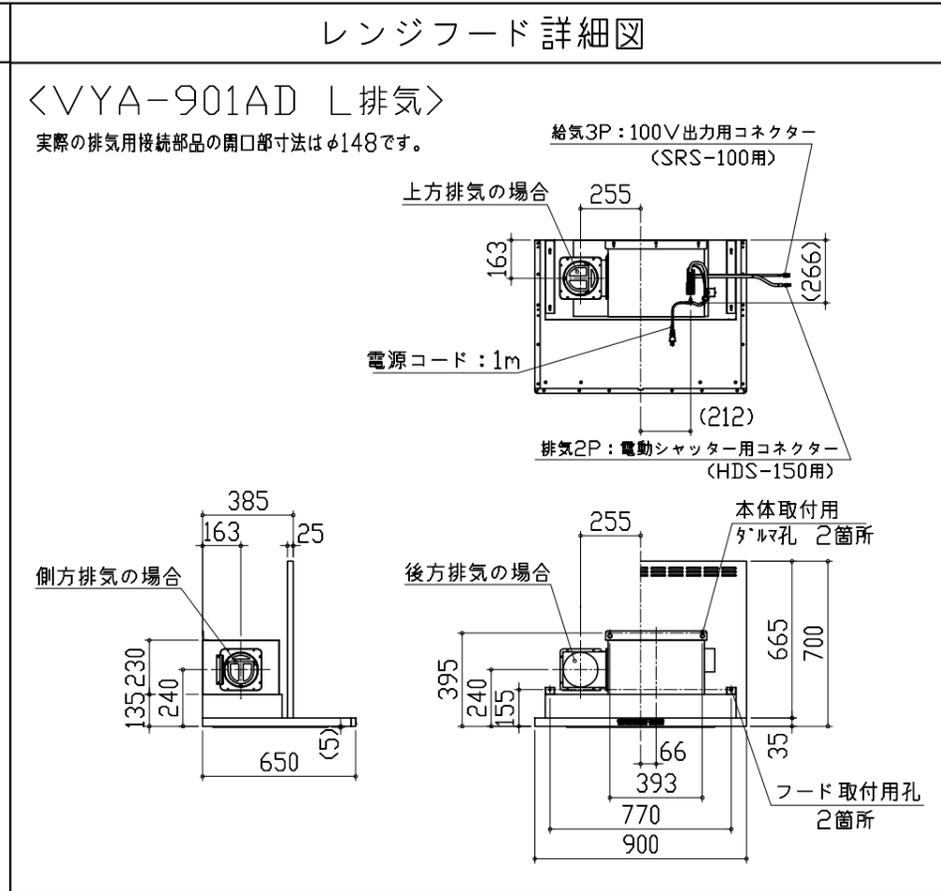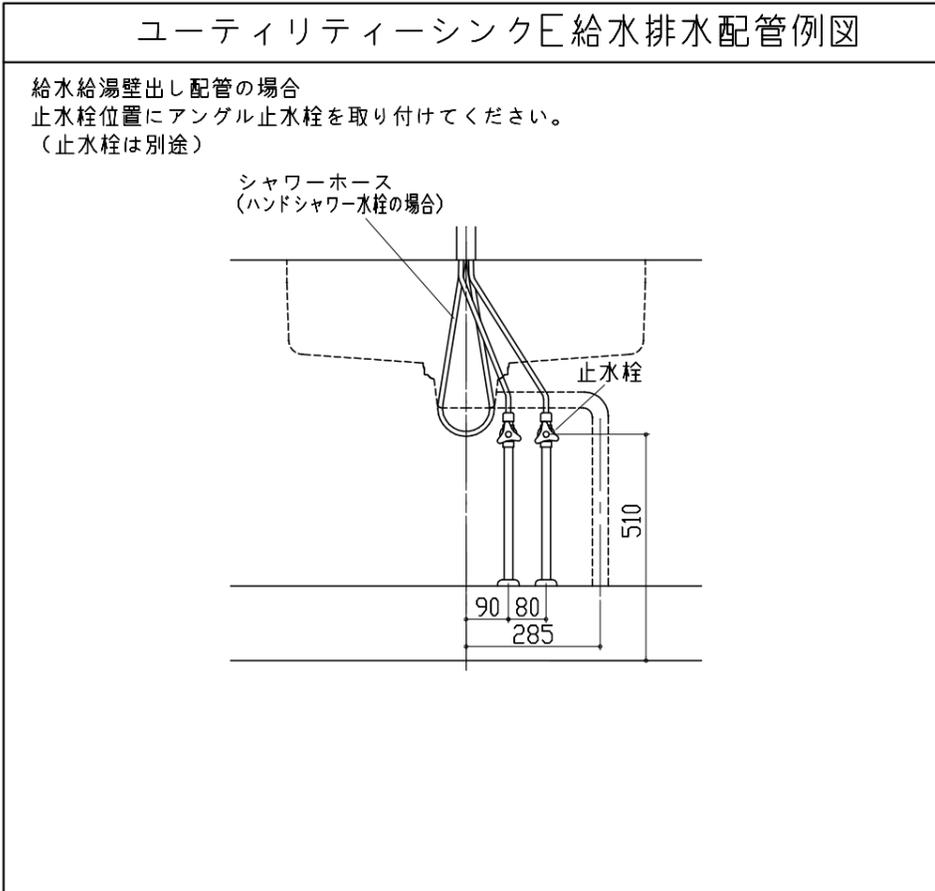
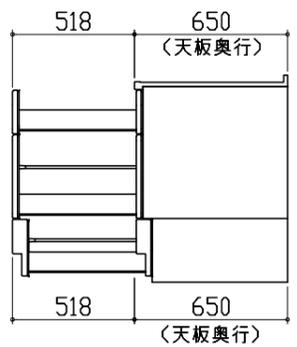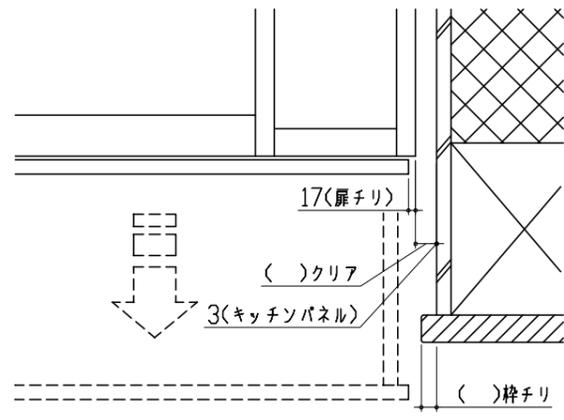
<p>キャビネット引出寸法 詳細図</p>	<p>エンド取り合い詳細図</p>	
<p>【調理キャビネット】</p>		
	<p>【キッチン本体 右側】</p>  <div data-bbox="1157 829 1810 955" style="border: 1px solid black; padding: 5px;"> <p>■ 留意事項 引出しを開けたときにドア枠・窓枠・巾木と干渉しないようクリアを確保してください。</p> </div>	
<p>キャビネット引出寸法 詳細図</p>		
<p>【コンロキャビネット】</p>		
