

ホーローシステムキッチン 御見積書

御名前 北海道 札幌SR SK3 様

業者 様

商品名 LEMURE レミュー

作成日 2024年8月29日
プラン番号 1200A-2408-0654T
現場番号 C4628823

タカラスタANDARD株式会社
◆北海道支店 販売一課
北海道札幌市白石区
TEL 011-862-6111 / FAX 011-862-6183

商品
御見積金額 ￥2,809,000 (税込 ￥3,089,900)

()内の価格は税込価格<税率10%>を表示しています。

《参考》別途 商品組付費 ￥255,500 (税込 ￥281,050)

- ※ 商品御見積金額には商品組付費は含まれておりません。
- ※ 商品組付費には配送・搬入・商品組付等の費用を含んでいます。
- ※ 商品組付費は現場の状況により変動する事があります。
又、給水・給湯・ガス・ダクト・電気等の接続工事は含まれておりません。

◆ 御見積仕様

《キッチン》

キッチン本体サイズ	I型255cm
天板高さ	85cm
扉カラー	スホルテットビーチ・引手ブロンズ
キャビネットカラー	ブラック
キッチンパネル	HDタイプ:コンクリートライト
引手タイプ	レール引手タイプ
ワークトップ材質	アクリル人造大理石(ハイグレード)
カラー	シックイベージュ
水栓	浄水器内蔵ハンドシャワー水栓
食器洗い乾燥機	シンク下設置間口45cmタイプ
加熱機器	IHヒーター
レンジ機器	なし
ガス種	LPG

《周辺収納》

周辺扉カラー	スホルテットビーチ・引手ブロンズ
周辺キャビネットカラー	ブラック
キッチンパネル	HDタイプ:コンクリートライト
周辺引手タイプ	レール引手タイプ
カウンター材質	アクリル人造大理石(ハイグレード)
カラー	シックイベージュ

◆ 札幌ショールーム

TEL 011-862-6157 / FAX 011-862-1155

担当営業	担当アドバイザー	プラン作成者
札幌SR	札幌SR	遠藤(愛)

◆ 備考

◆ 御確認事項

--	--

No.*

御名前 北海道 札幌SR SK3

様

現場番号	C4628823	プラン番号	1200A-2408-0654T	作成日	2024/8/29
------	----------	-------	------------------	-----	-----------

御見積明細 キッチン

NO	商品名	仕様	品番	数量	単価	金額
1	人造大理石ワークトップ(ハイグレード・薄型)	家事らくシンク(グレー)	Z-IIW255 KALウーG	1	333,000	333,000
2	シンクキャビネット	足元スライド・シンク下食洗、フロントポケット	F-RRVR105SL5(L1SGNQ	1	304,500	304,500
3	食器洗い乾燥機	引出し式、フル扉材タイプ	NP-45KS9WTA	1	216,000	216,000
	食器洗い乾燥機用前面パネル	扉同色、フル扉材用	P-DWF45LS (1SGN	1	54,000	54,000
4	調理台キャビネット	足元スライド(3段引出し、ホーローインナーケース)	F-TFVM045VL5(L1SGNQ-1	1	165,000	165,000
5	コンロ用キャビネット	足元スライド、ミキリ対応	F-KTVM075IR5(L1SGNQ-1	1	162,000	162,000
6	調理台キャビネット	奥行55cm、オープン	F-TA Y030 -5(L1SGNQ	1	77,500	77,500
7	浄水器内蔵ハンドシャワー水栓	16物質除去、ブラック	LS106BC-NNTNT1	1	77,000	77,000
8	電気加熱機器	IHヒーター両面焼き(ブラック色)	CH-A6LTA	1	165,000	165,000
【ベースキャビネット小計】				9		1,554,000
9	ウォールキャビネット	アイラックタイプ用、耐震ラッチ付	W-MR A060ZLP(L1SGNQ	1	47,500	47,500
	アイラック	Lタイプ、ステンレス調	SDL-60L-H	1	30,100	30,100
	アイラック用前面パネル	扉色対応用	P-SDL60(1S)	1	13,500	13,500
10	アイラック	ステンレス調	SDL-60-H	1	27,800	27,800
	アイラック用前面パネル	扉色対応用	P-SDL60(1S)	1	13,500	13,500
11	アイラック	照明付き、ステンレス調	SDL-60S-H	1	42,500	42,500
	アイラック用前面パネル	扉色対応用	P-SDL60(1S)	1	13,500	13,500
12	ウォールキャビネット	耐震ラッチ付	W-M A120 -P(L1SGNQ	1	87,000	87,000
13	アイラック用アルミカバー	レンジフード横用、ステンレス調	SDLカバーR-H	1	2,000	2,000
14	レンジフード(本体)	シロッコファン、ブラック、加熱機器連動	VRAC-E751ADL(SQ)	1	166,000	166,000
	レンジフード用前面パネル	扉同色	VZP-75-655HN(1S)	1	17,500	17,500
15	シロッコファン用排気金具	左右・後方排気接続用	VMHマルチ外カナル	1	2,500	2,500
16	リモコン		RHリモコン-3	1	2,000	2,000
17	エンドパネル	奥行65cmキャビネット(薄天板)用	EP-XNU-85 (L1SGN	1	21,500	21,500
18	エンドパネル	ウォールミドル、電動昇降、VUSVDS用	EP-WM (L1SGN	1	15,000	15,000
19	どこでもラック(スクエアタイプ)	スイングタオルハンガー、チャコールグレー	MGSK スイングタオルハンガー (CG	1	3,000	3,000
20	間仕切り名人(デラックスタイプ)	ABタイプ、間口9cm用	MGマジキリアB090-520	1	6,500	6,500
21	間仕切り名人(デラックスタイプ)	APタイプ	MGマジキリアP030-320	1	2,500	2,500
22	間仕切り名人(デラックスタイプ)	APタイプ	MGマジキリアP030-520	1	2,500	2,500
23	間仕切り名人(デラックスタイプ)	ASタイプ	MGマジキリアS240-320	1	5,000	5,000
24	間仕切り名人(デラックスタイプ)	ASタイプ	MGマジキリアS240-420	2	5,000	10,000

御名前 北海道 札幌SR SK3

様

現場番号	C4628823	プラン番号	1200A-2408-0654T	作成日	2024/8/29
------	----------	-------	------------------	-----	-----------

御見積明細 キッチン

NO	商品名	仕様	品番	数量	単価	金額
25	間仕切り名人(デラックスタイプ)	ASタイプ	MGマジキリAS240-520	1	5,000	5,000
26	かくせるホーローボックス	間口73cm用	トビウラHS- 73N	1	7,000	7,000
27	調理プレート	家事らくシンク用	チョウリプレートVAE	1	6,000	6,000
28	まな板	家事らくシンク用	マナイタVAE	1	8,500	8,500
29	水切り	家事らくシンク用	ミス`キリVAE	1	9,000	9,000
30	水切りプレート	家事らくシンク用	ミス`キリプレートVAE	1	6,000	6,000
31	前台輪カバー		P-DC105 -5(K)	1	4,000	4,000
32	前台輪カバー		P-DC073 -5(K)	1	3,500	3,500
33	前台輪カバー		P-DC045 -5(K)	1	3,000	3,000
34	施工部材		シリコン(ブラック)	1	1,000	1,000
35	施工部材		シリコン(グレー)	1	1,000	1,000
キッチン合計				42		¥2,139,400

御見積明細 周辺収納

NO	商品名	仕様	品番	数量	単価	金額
36	調理台キャビネット	奥行45cm、ハイカウンター、4段引出	F-HHSL075M-5(L1SGNQ	1	184,000	184,000
37	家電収納ユニットキャビネット	奥行45cmタイプ	F-HW L075Z-5(L)Q	1	46,000	46,000
	蒸気排出ユニット	チャコールグレー	KSB-C060SN	1	27,000	27,000
	収納ワゴン	奥行45cm用	NW-75K(L)	1	20,500	20,500
	収納ワゴン用前面扉		NWトビウラ75MK(L1SGNK	1	36,000	36,000
	オープンタイプ用幕板	ブロンズ	HWマクイタ75T(G)	1	4,500	4,500
38	ウォールキャビネット	オープンシェルフ(棚板1段)	オープンシェルフタナイト120S(J)	1	15,000	15,000
	ウォールキャビネット		オープンシェルフフレームセットS2	1	16,000	16,000
39	カウンターユニット用カウンター	奥行45cm、人造大理石(ハイグレード)、シックイペー`ジュ	C-ニP150NY (Z)-G	1	104,000	104,000
40	ダストボックス	本体	DB-NWNホンタイ	3	1,500	4,500
	ダストボックス	フタ	DB-NWNフタ	3	700	2,100
41	エンドパネル	奥行45cmハイカウンター(薄天板)用	EP-NIU-85 (L1SGN	2	23,000	46,000
42	間仕切り名人(デラックスタイプ)	ABタイプ、間口36cm用	MGマジキリAB360-370	1	13,000	13,000
43	間仕切り名人(デラックスタイプ)	APタイプ	MGマジキリAP030-370	1	2,500	2,500
44	間仕切り名人(デラックスタイプ)	ASタイプ	MGマジキリAS240-370	4	5,000	20,000

御名前 北海道 札幌SR SK3 様

現場番号	C4628823	プラン番号	1200A-2408-0654T	作成日	2024/8/29
------	----------	-------	------------------	-----	-----------

御見積明細 周辺収納

NO	商品名	仕様	品番	数量	単価	金額
45	施工部材		シリコン(グレー)	1	1,000	1,000
周辺収納合計				24		¥542,100

御見積明細 キッチンパネル

NO	商品名	仕様	品番	数量	単価	金額
1	ホーローキッチンパネルHDタイプ	フロントパネル135、コンクリートライト	PZFN-135 (QCG)	2	17,500	35,000
2	ホーローキッチンパネルHDタイプ	フロントパネル150、コンクリートライト	PZFN-150 (QCG)	2	18,300	36,600
3	ホーローキッチンパネルHDタイプ	サイドパネル、コンクリートライト	PZS-90 (QCG)	1	30,400	30,400
4	KP用エッジセット	樹脂製、グレー	KPエッジセットJ (PG)-2	3	2,800	8,400
5	パネル施工キット	シリコン色(グレー)	パネルセコウキットS(G)-1	3	5,700	17,100
キッチンパネル合計				11		¥127,500

商品総合計	77	¥2,809,000
-------	----	------------

※ 御見積明細の価格には消費税は含まれておりません。別途消費税が必要となります。

《参考》別途 商品組付費






キッチン商品組付費 ¥221,500 (税込 ¥243,650)

キッチンパネル商品組付費 ¥34,000 (税込 ¥37,400)

※ 商品組付費は現場の状況により変動する事があります。又、給水・給湯・ガス・ダクト・電気等の接続工事は含まれておりません。


()内の価格は税込価格<税率10%>を表示しています。

- 必ずご確認ください。
- ・天井高さ、吊戸棚・レンジフード取付高さをご確認ください。
 - ・《 》内寸法は参考寸法です。
 - ・【●注】部：キャビネットがオープン仕様のため床面が見えますので、ご注意ください。
 - ・ハイグレード人大・クォーツ天板の場合、実際の天板高さは+2mmになります。
- 表示記号について
- ・KP：キッチンパネル

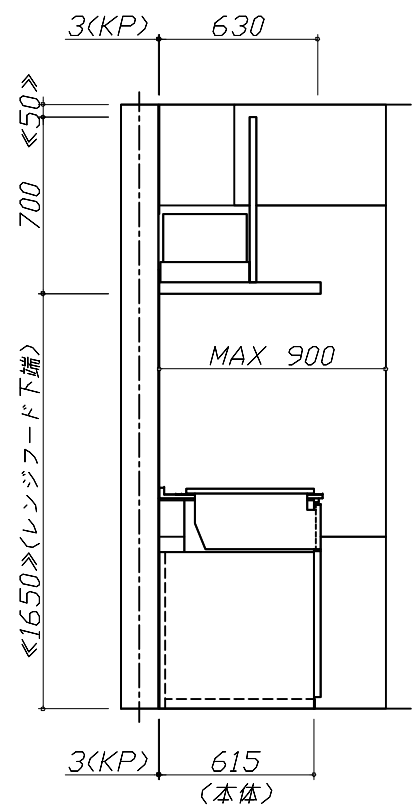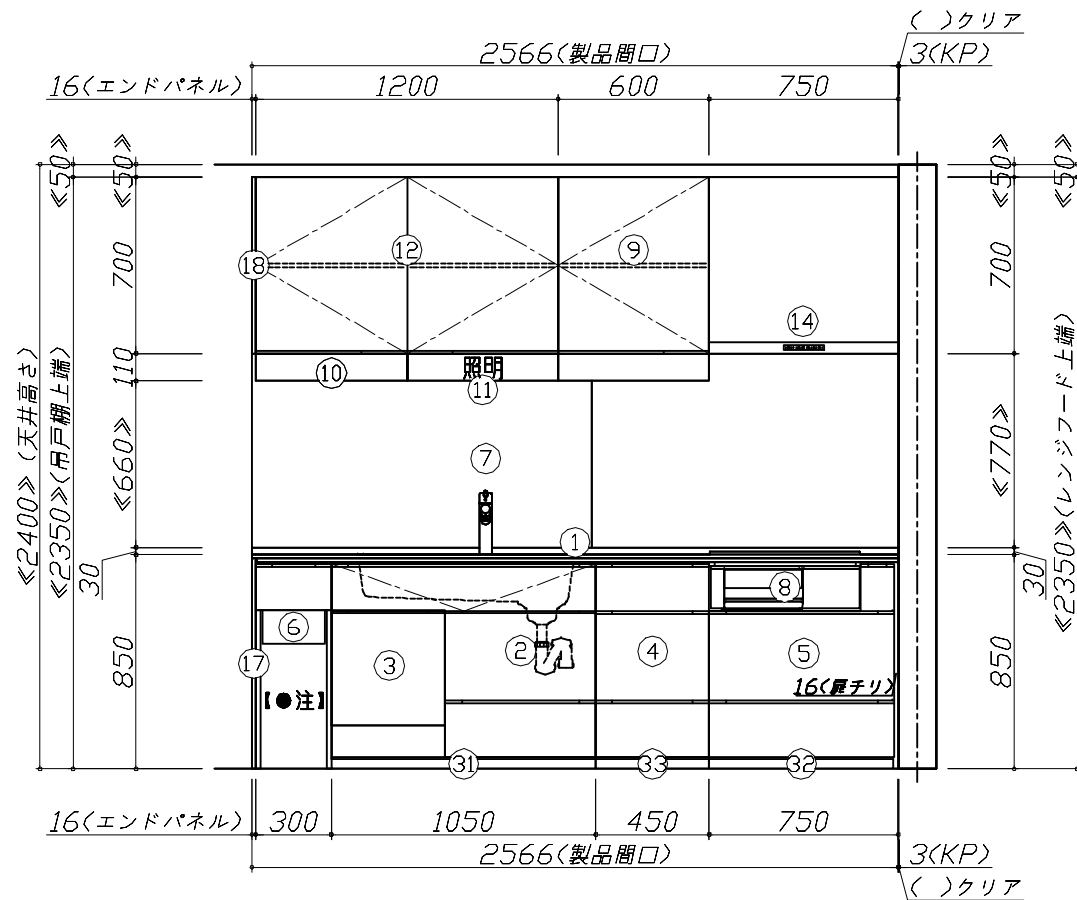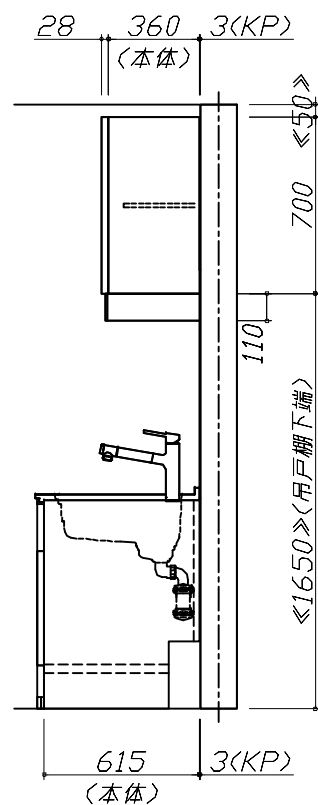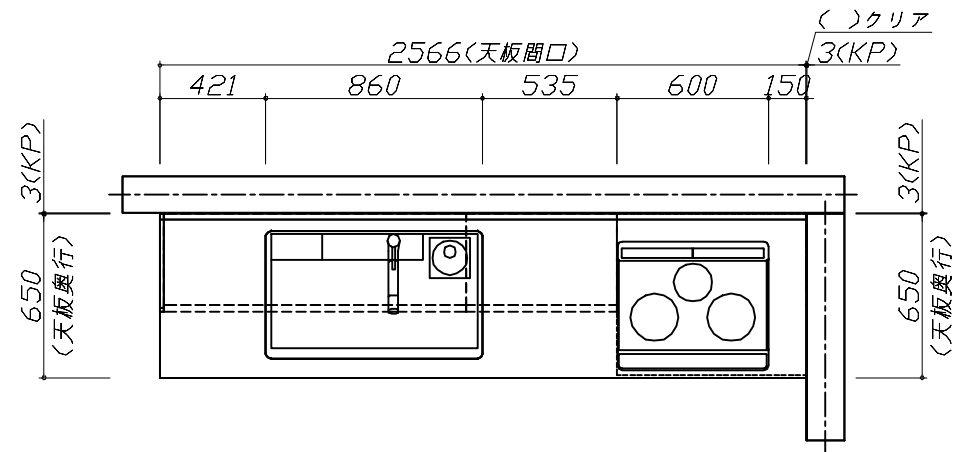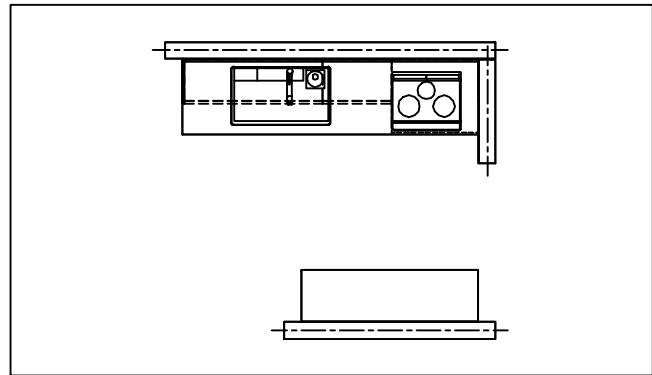

Takara standard タカラスタンダード株式会社	現場名称：北海道_札幌SR SK3様邸	ホーローシステムキッチン LEMURE レミュー	姿図 1	縮 尺： 1 / 30
	現場番号： C4628823	プラン番号： 1200A-2408-0654T	作成日： 2024年8月29日	
	北海道支店 販売一課	担当営業：札幌SR	担当アドバイザー：札幌SR	

縮尺：A3サイズ等倍

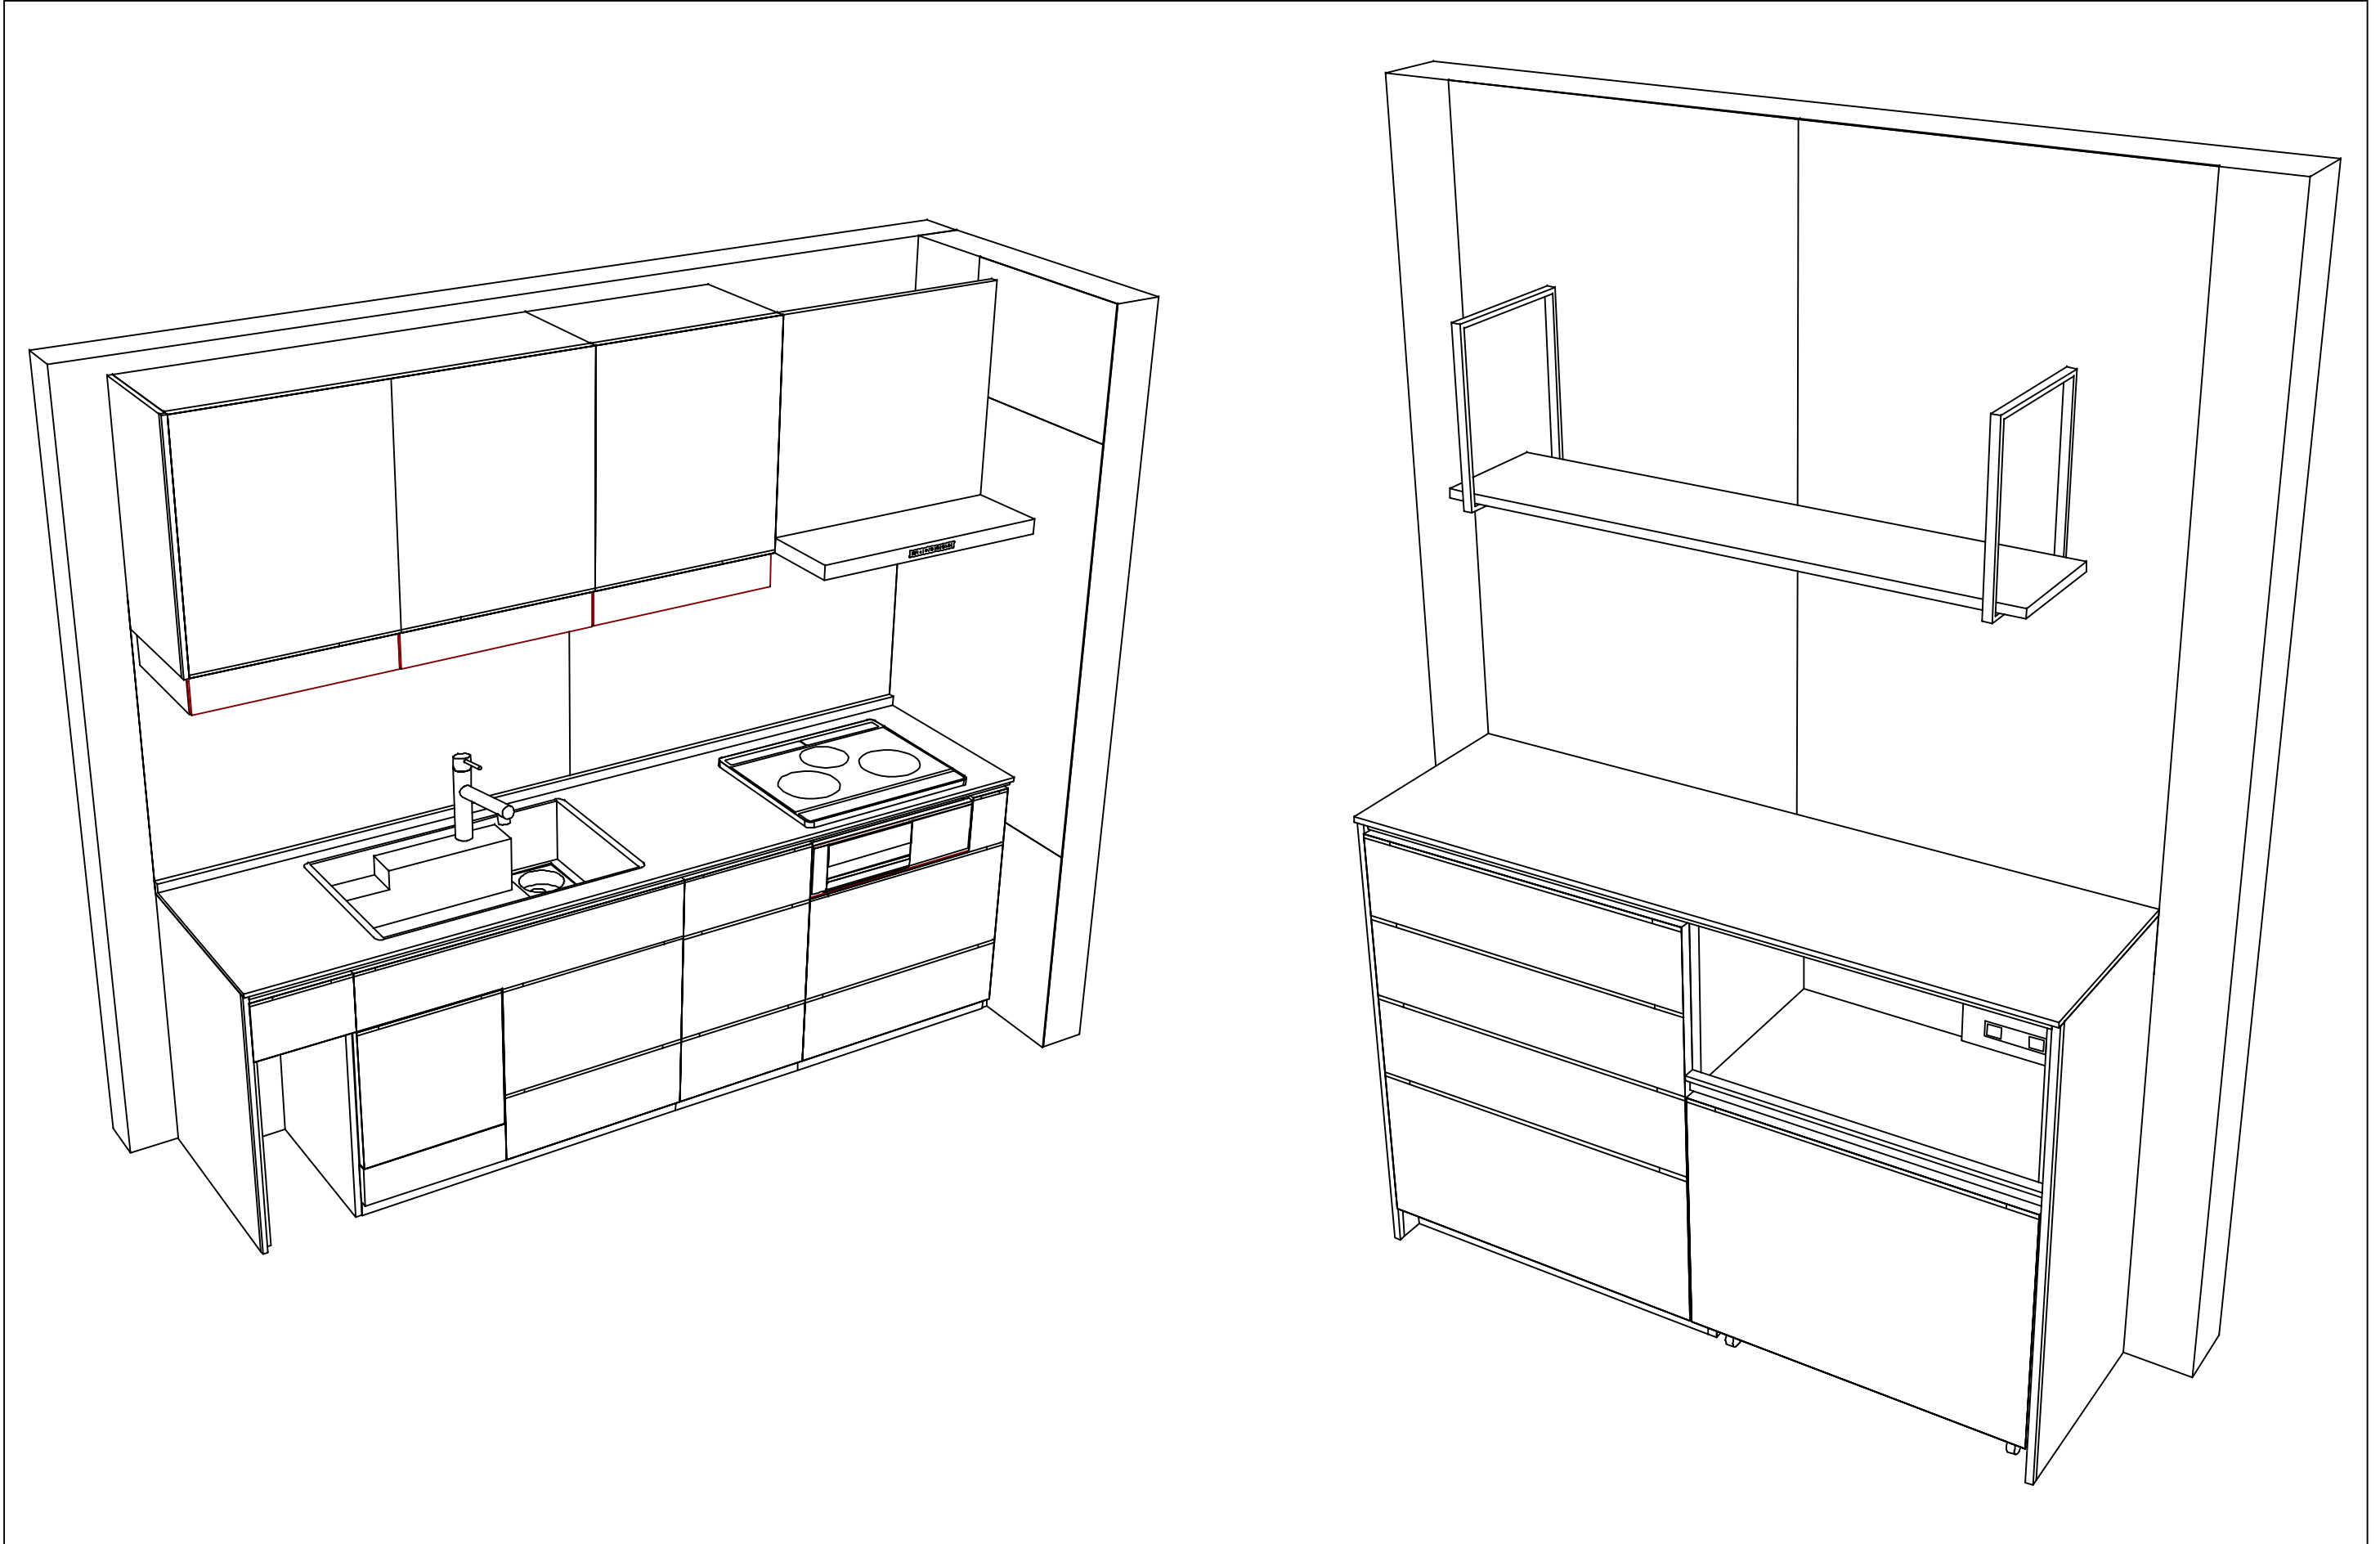

Takara standard タカラスタンダード株式会社	現場名称：北海道_札幌SR SK3様邸	ホーローシステムキッチン LEMURE レミュー	姿図 3	縮 尺： 1 / 30
	現場番号： C4628823	プラン番号： 1200A-2408-0654T	作成日： 2024年8月29日	
	北海道支店 販売一課	担当営業：札幌SR	担当アドバイザー：札幌SR	

縮尺：A3サイズ等倍

■商品仕様概要

商品仕様	商品シリーズ	ホーローシステムキッチン LEMURE レミュー		
	タイプ	足元スライドタイプ		
	扉カラー	スチールホワイト・チーク・引手ブラック		
	引手種類	レール引手タイプ		
	天板形状・周口	I型255cm		
		－		
	奥行	65cm		
	天板高さ	85cm		
	キッチンパネル	有		
	キッチンパネルカラー	HDタイプ：ホワイト		
	見切り・エッジ材	樹脂製		

■商品仕様書（キッチン側）

品目	仕様			備考
天板	材質	アクリル人造大理石	色 シックイページュ	
	シンク	アクリル人造大理石シンク（家事らく）	色 グレー	
	部品	－		
		スチールプレートVAE		
		スチールVAE		
		サイドVAE		
下台	本体	ホーロー製	色 ブラック	
		底板	ホーロー製	＊一部木製を使用する箇所あり
		引出し	ホーロー製	＊一部木製を使用する箇所あり
		レール・丁番	ソフトクローズレール	
	部品(標準)	引出用サイドカバー、かくせるホーローボックス		
		そこまでホーローラック		
設備仕様（下台）	部品(オプション)		ホーローインナーケース(左設置)、フロントポケット	
	水栓1	LS106BC-NNTNT1		
	水栓2	－		
	食器洗い乾燥機	NP-45KS9WTA		125V-15A・アース端子付コンセント
	加熱機器(本体)	CH-A6LTA	色 ブラック	250V-30A（単相200Vコンセント）
	加熱機器(トッププレート)	ガラストップ	色 ブラック	
吊戸棚	加熱機器(レンジ)		－	
	本体	化粧ボード	色 ブラック	
	耐震ラッチ	有		
レンジフード	部品	棚板		
	品名	VRAC-E751ADL(SQ)	色 ブラック	125V-15A（2芯コンセント）
	ファン仕様	シロッコファン（排気タイプ）		
	部品	VMHタイプ外付ケル		
		－		
		－		
設備仕様（上台）	照明ユニット	RHタイプ3		
		－		
		アイラック		有
		電動昇降吊戸棚		－
エンドパネル	昇降棚	－		
		－		
		－		
		－		
天井幕板	品名	－		

■商品仕様書（周辺収納側）

品目	仕様			備考
周辺仕様	周辺扉カラー	スチールホワイト・チーク・引手ブラック		
	周辺引手タイプ	レール引手タイプ		
	キッチンパネル	HDタイプ：ホワイト		
ツールユニット	本体	－		
	底板	－		
	引出し	－		
	レール	－		
	丁番	－		
	耐震ラッチ	－		
カウンターユニット	部品	－		
	本体	木製	色 ブラック	F-HAL135はホーロー製
	底板	木製		
	レール	ソフトクローズレール		
家電収納	丁番	－		
	本体	ホーロー製	色 ブラック	100V
	部品	収納ワゴン		
周辺カウンター	材質	アクリル人造大理石(ハイグレード)	色 シックイページュ	
吊戸棚	本体	化粧ボード	色 ブラック	
	耐震ラッチ	有		
	部品	棚板		
設備仕様（上台）	アイラック	－		
エンドパネル	材質	ホーロー製	色 スポルテッドビーチ	
		－		
天井幕板	品名	－		


基本工事区分について

本説明書は、キッチンの本体組立・設置と関連工事（建設工事）である 大工工事、電気工事、ガス配管工事、管工事（給排水）などと区別して説明しています。

建設工事は関連する法令・規定に従って法的有資格者による工事が必要になります。

流通業者様からの発注で下請けとして本体の「取付・設置」を行う場合は、建設工事部分とキッチン本体「取付・設置」を区別して行ってください。

設置前工事、設置後工事の一部でも含む場合は、建設工事となります。

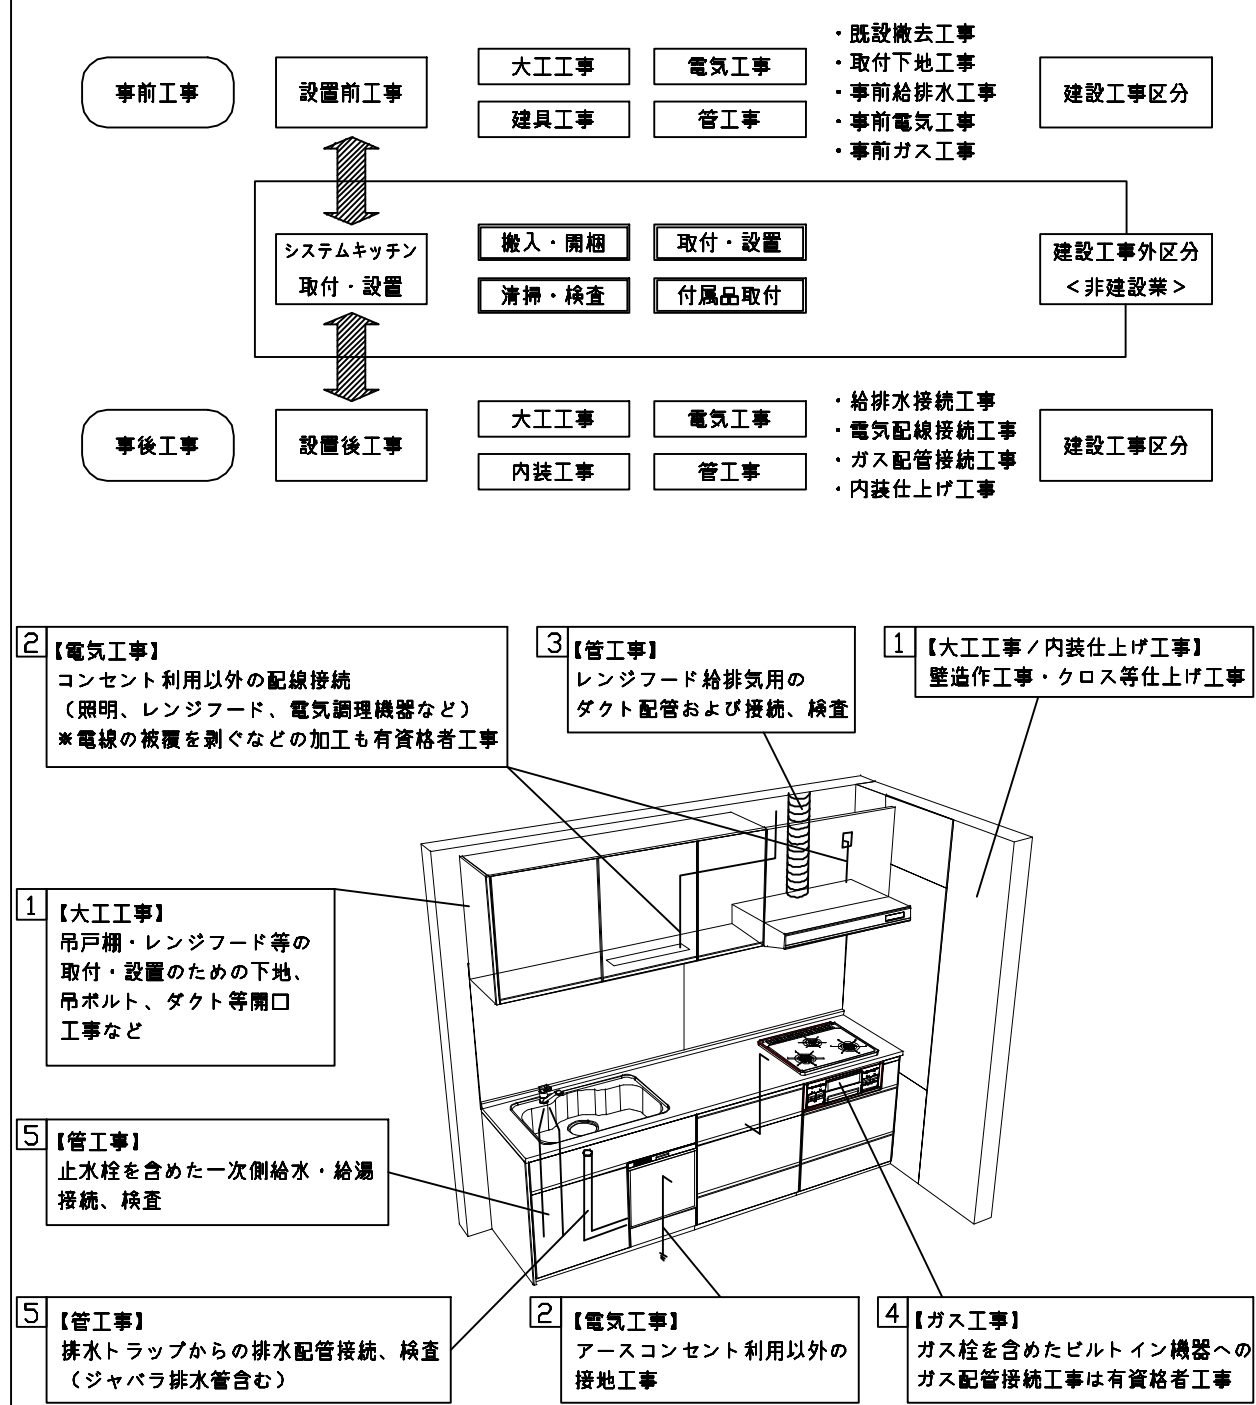

■システムキッチン 工事区分

参考：キッチン・バス工業会『工事区分ガイドライン』

工事区分	部位 (図)	業種区分	作業名称（区分）	建設工事			建設工事外		作業内容
				大工 工事	管 工事	電気 工事	設備・ガス機器設置	キッチン取付	
設置前工事	1 3	大工 管	外壁の開口工事	○	○				レンジフードのダクト用の建築壁の穴あけ工事
			建築壁の下地処理工事	○					ウォールキャビネット等の取付のための壁下地処理工事
			幕板取付壁下地処理工事	○					天井・壁等の幕板等取付のための下地処理工事
			アンカー、吊ボルト工事	○					吊戸棚、レンジフード等のアンカー、吊ボルト工事
			換気機器用ダクトの関連工事		○	○			建築物の事前ダクト配管等の工事
	2	電気	キッチンパネル下地処理工事	○					キッチンパネルを貼るための建築壁の下地処理工事
			レンジフードの電気工事			○			建築の屋内配線と配線器具（コンセント）工事
			I H調理機器の電気工事			○			I H調理機器専用の200Vの事前電気工事
			ウォールキャビネット部分の電気工事			○			照明器具等の電気工事
			電動昇降吊戸棚の電気工事			○			電動昇降吊戸棚の専用電源・アース工事
	4 5	ガス 管	食器洗い乾燥機の電源・アース工事			○			食器洗い乾燥機の専用電源・アース工事
			ガス調理機器のガス配管工事		○				ガス調理機器用の事前ガス配管工事
			排水配管の立上げ工事		○				キッチン排水用の所定位置への排水配管立上げ工事
			給水・給湯配管の立上げ工事		○				キッチン専用の所定位置への給水給湯配管立上げ工事
			食器洗い乾燥機の給排水配管工事		○				食器洗い乾燥機用の専用給水(給湯)・排水配管事前工事
システムキッチン 本体取付・設置		建設工事 外区分	キッチンパネルの取付 【注記 1】					☐	製品を加工して建築下地へ取付
			製品間のシリコン充填 【注記 2】					☐	製品間の隙間を仕上げる処理作業
			レンジフードの取付 【注記 1】					☐	本体及び化粧パネルを取付ける作業
			ウォールキャビネットの取付					☐	ウォールキャビネットを取付ける作業
			電動昇降吊戸棚の取付					☐	電動昇降吊戸棚を取付ける作業
			ベースキャビネット・ワークトップの取付					☐	ベースキャビネット・ワークトップの組立・調整して設置する作業
			排水部品の組立 【注記 3】				☐	☐	排水部品とシンクの組立
			水栓類の組立・ワークトップへの取付 【注記 1】					☐	水栓、浄水器同梱部材の組立（ワークトップへの取付）
			ビルトイン機器の取付 【注記 1】					☐	ビルトイン機器のキッチン本体への組込作業
			試運転・完成検査 【注記 4】					☐	完成後の試運転、性能確認検査
設置後工事	2 3	電気 管	ウォールキャビネット照明器具工事			○			事前配線の電源線と照明器具の接続、検査
			電気配線器具の取付			○			スイッチ、コンセント等の電気配線工事
			レンジフードとダクト接続工事		○				建築ダクトとレンジフードの接続、検査
	4	ガス	その他電化機器の工事			○			電化機器と電源線、アースの接続工事
			ガス調理機器のガス配管接続工事				☐		ガス調理機器とガス栓との接続工事（資格要）
	5	管	給水・給湯配管と水栓の接続工事		○				給水・給湯の一次側と水栓の接続、検査
			給水・給湯配管とオプション機器の接続工事		○				オプション機器と一次側給排水の接続、検査
			建築創排水配管への接続工事		○				キッチン排水配管と建築創排水配管の接続、検査

※【注記 1】原則、現場支給製品は支給側で取付実施とする

※【注記 2】当社製品間のみ実施する場合が多い。但し、現場により打合せにて作業範囲を決定する場合がある

※【注記 3】給排水配管の仕様や状況により、排水部品の組立作業範囲を打合せにて決定する


※【注記 4】製品の完成検査、試運転は、工事完成後に行う場合が多い。但し、原則、商品取付完了時に検査、試運転が可能な範囲のみキッチン設置者が実施する

■必ずご確認ください。

- ・天井高さ、吊戸棚・レンジフード取付高さをご確認ください。
- ・《 》内寸法は参考寸法です。

■設備図の見方、表示記号について

- ・寸法はキッチンパネル厚みとクリア寸法を含んでいません。
- ・KP：キッチンパネル

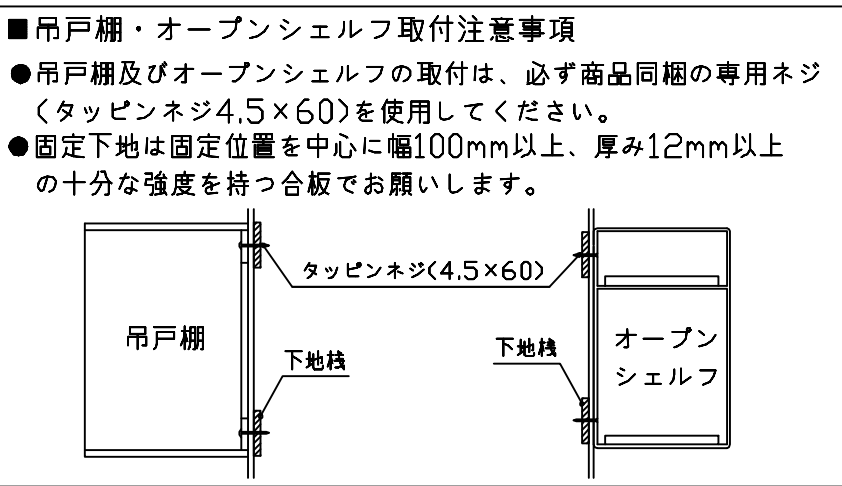

■必ずお読みください


1)以下の工事・部材は別途ご用意ください。

- ・周囲躯体、仕上げ、取付用下地工事
- ・ダクト工事、壁面開口、屋外化粧カバー取付等
- ・給排水配管、電気配線、ガス配管及び接続工事


2)本体の取付以外の関連工事は法的有資格者による工事的になります。

- ・大工工事、電気工事、ガス配管工事、管工事、建具工事等


3)キッチンパネルを設置する壁面下地は
プラスターボード仕上げをお願いします。

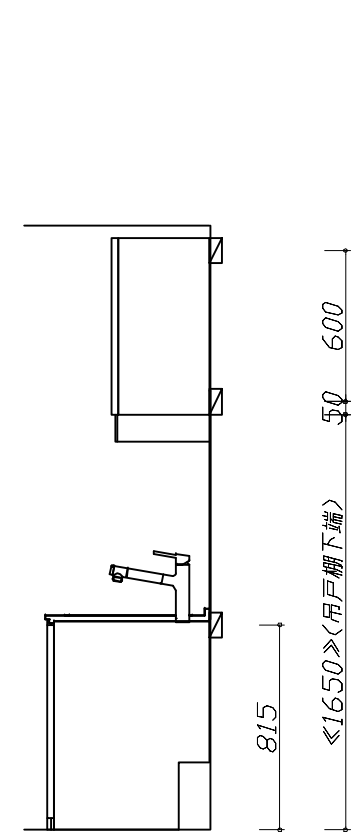

固定下地位置

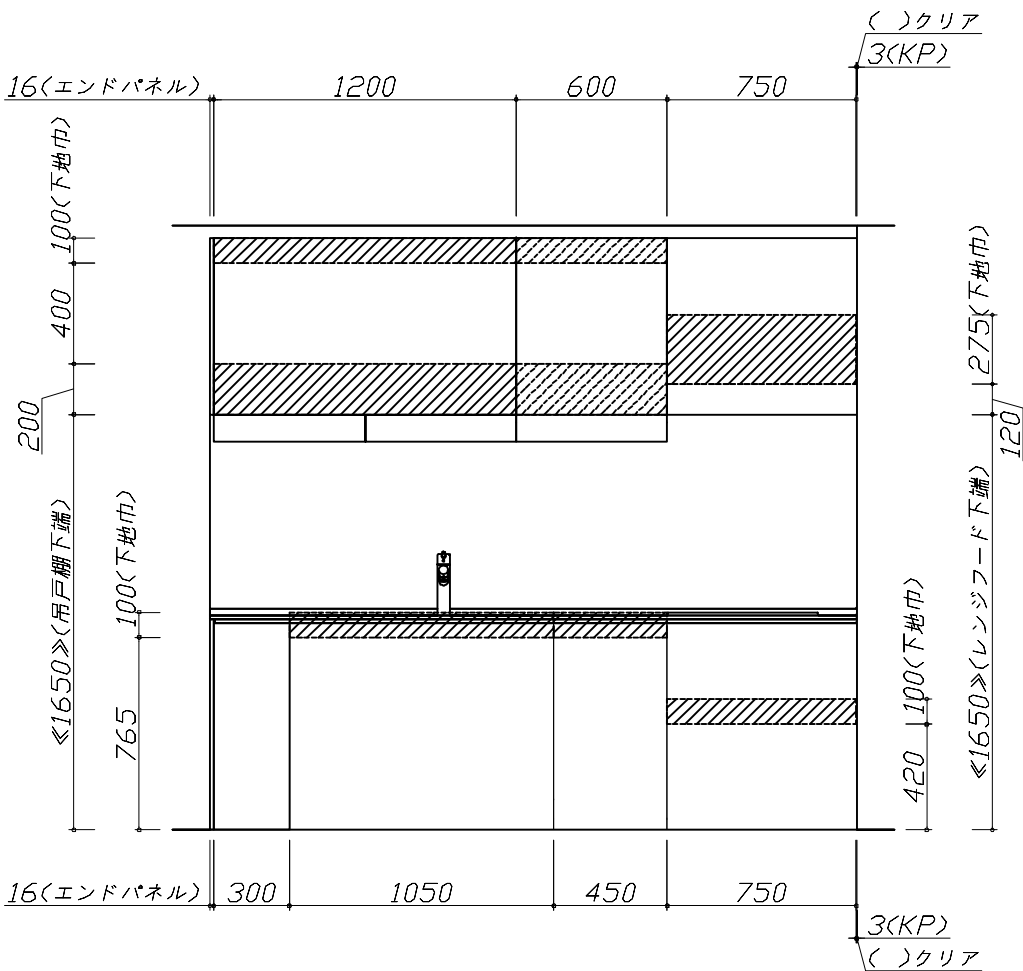

固定下地位置

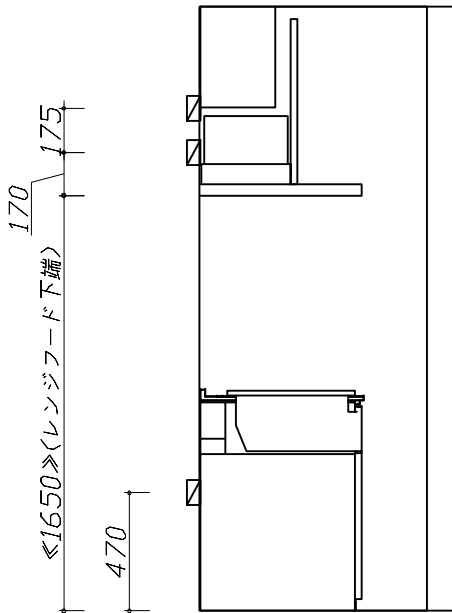

固定下地位置

Takara standard タカラスタンダード株式会社	現場名称：北海道_札幌SR SK3様邸	ホーローシステムキッチン LEMURE レミュー	下地図 1	縮 尺： 1 / 30
	現場番号： C4628823	プラン番号： 1200A-2408-0654T	作成日： 2024年8月29日	
	北海道支店 販売一課	担当営業：札幌SR	担当アドバイザー：札幌SR	


縮尺：A3サイズ等倍

■必ずご確認ください。

- ・天井高さ、吊戸棚・レンジフード取付高さをご確認ください。
- ・《 》内寸法は参考寸法です。

■設備図の見方、表示記号について

- ・寸法はキッチンパネル厚みとクリア寸法を含んでいません。
- ・KP：キッチンパネル

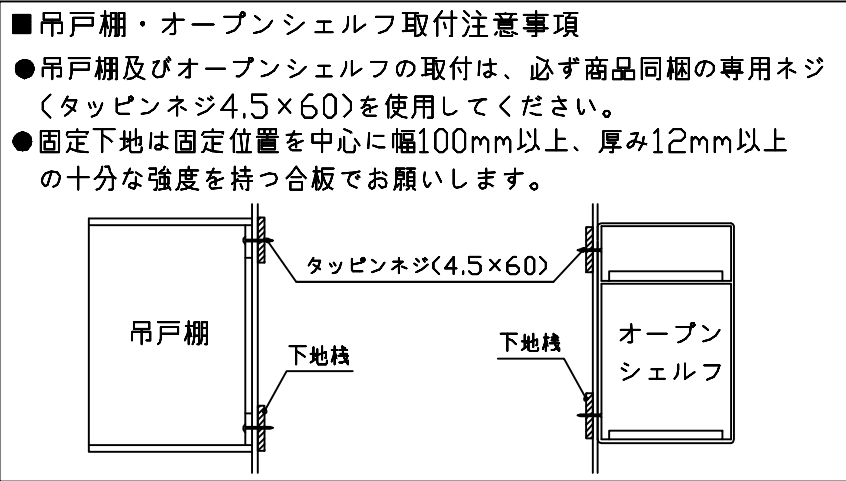

■必ずお読みください


1)以下の工事・部材は別途ご用意ください。

- ・周囲躯体、仕上げ、取付用下地工事
- ・ダクト工事、壁面開口、屋外化粧カバー取付等
- ・給排水配管、電気配線、ガス配管及び接続工事


2)本体の取付以外の関連工事は法的有資格者による工事が必要になります。

- ・大工工事、電気工事、ガス配管工事、管工事、建具工事等


3)キッチンパネルを設置する壁面下地は
プラスターボード仕上げをお願いします。

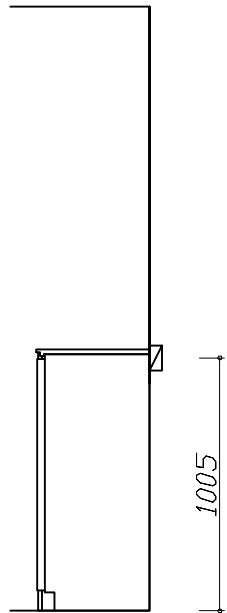

固定下地位置

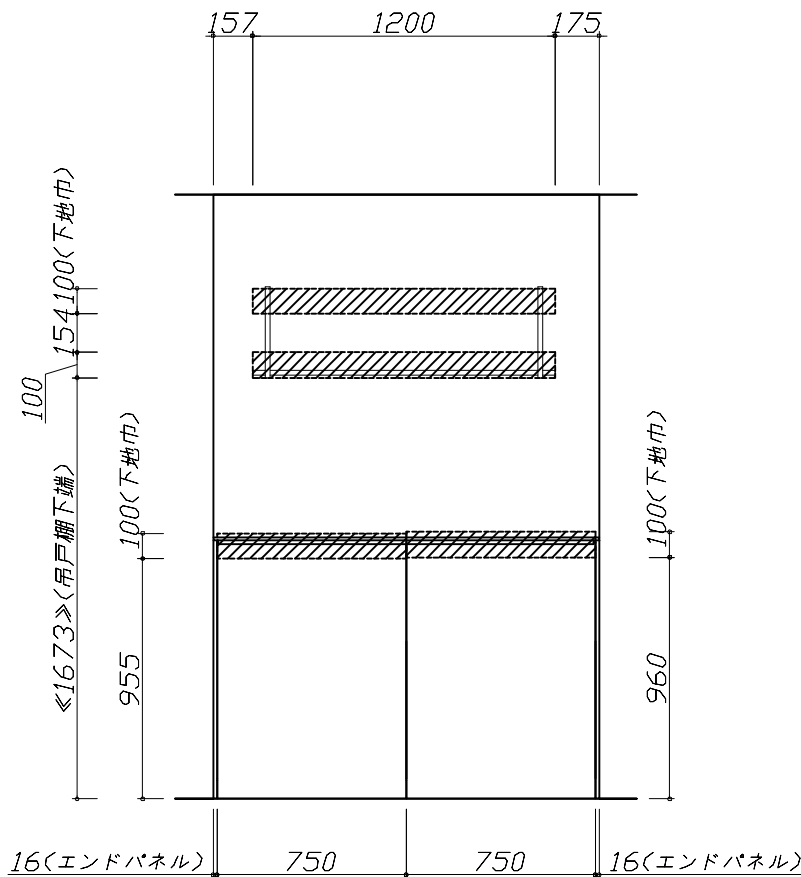

固定下地位置

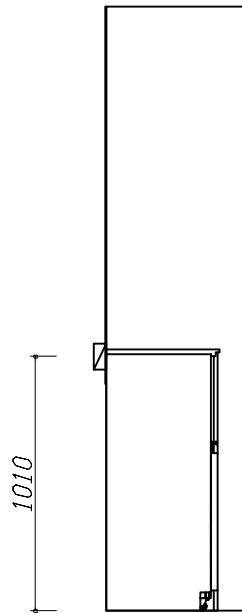

固定下地位置

■必ずご確認ください。


- ・天井高さ、吊戸棚・レンジフード取付高さをご確認ください。
- ・《 》内寸法は参考寸法です。

■設備図の見方、表示記号について



- ・寸法はキッチンパネル厚みとクリア寸法を含んでいません。
- ・KP：キッチンパネル

■設備記号			
記号	記号の意味	記号	記号の意味
	給水位置		コンセント位置
	給湯位置		7-ス付コンセント位置
	排水位置		7-スターミナル付コンセント位置
	ガス配管位置		電源取出位置
	電源位置		


：点検口

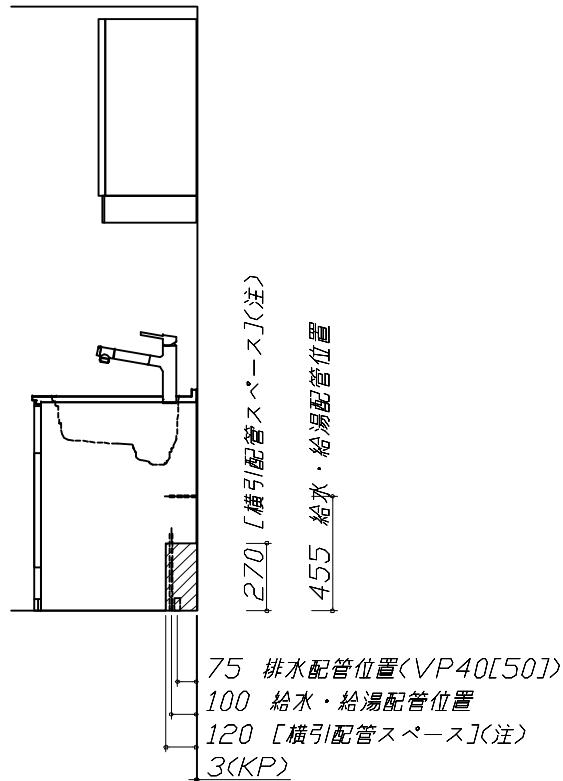

（注）
食洗機側の配管スペース
は詳細図参照

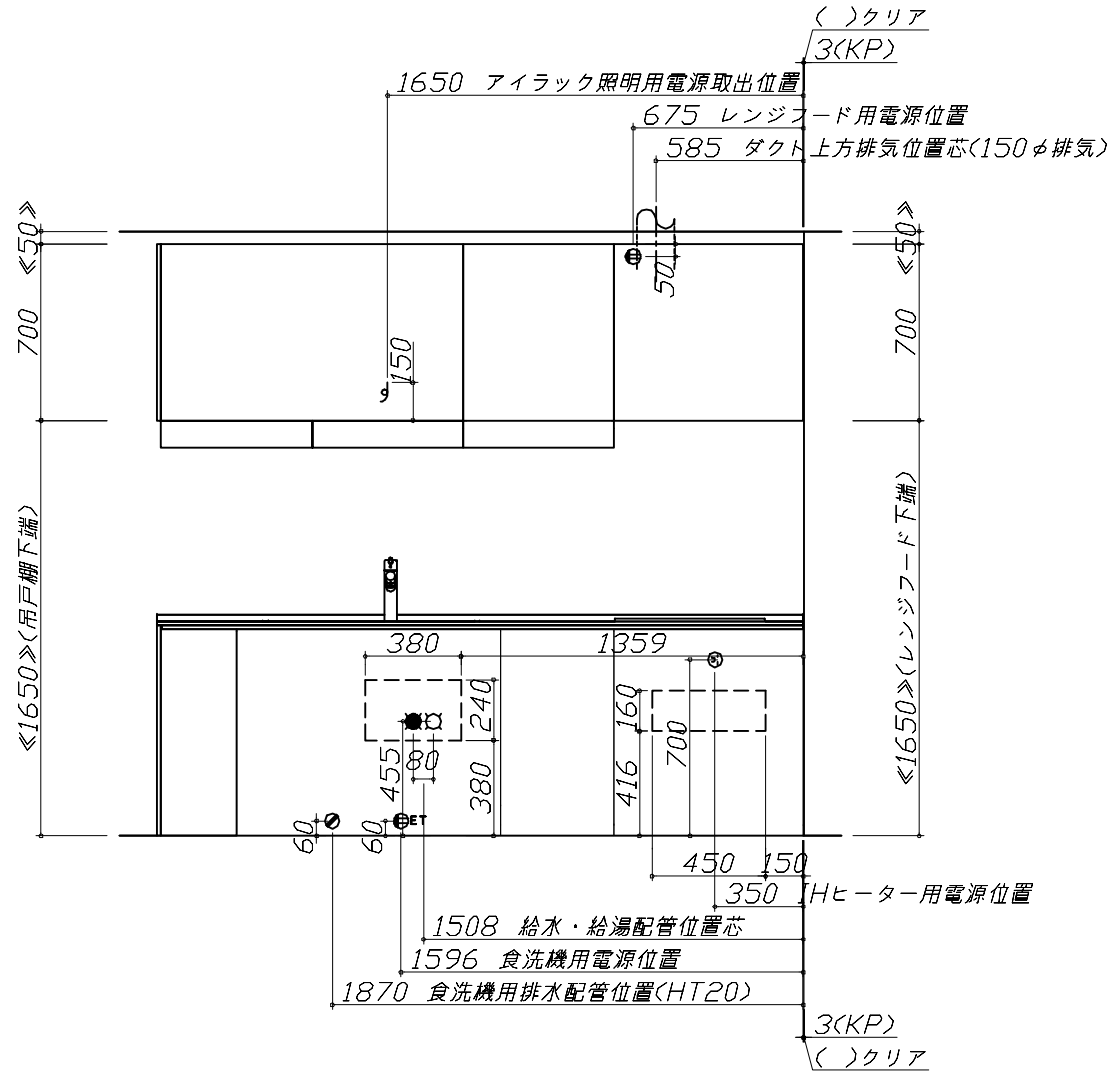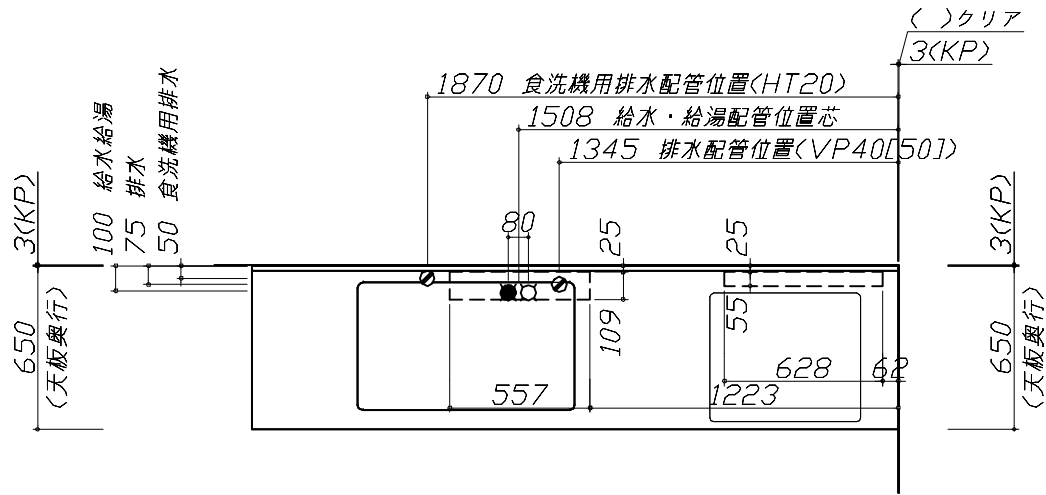

※ダクト配管可能範囲は詳細図参照

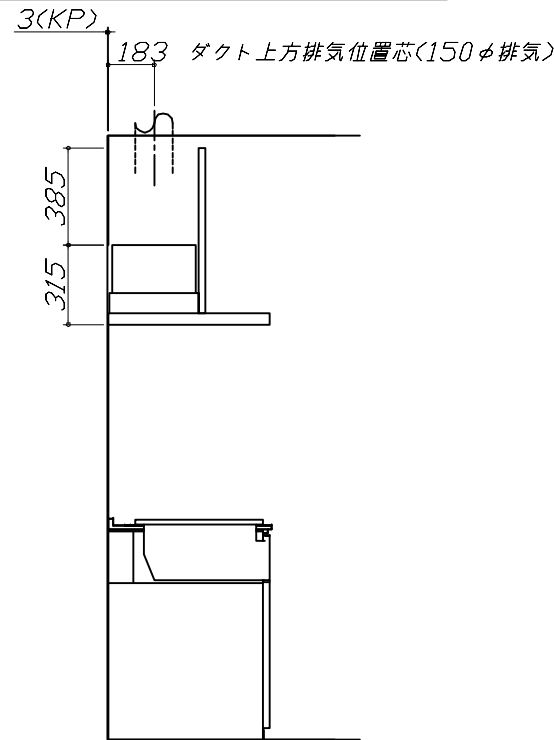

（注）
たっぷり収納タイプ
横引配管スペース無し

■必ずお読みください

1)以下の工事・部材は別途ご用意ください。

- ・周囲躯体、仕上げ、取付用下地工事
- ・ダクト工事、壁面開口、屋外化粧カバー取付等
- ・給排水配管、電気配線、ガス配管及び接続工事

2)本体の取付以外の関連工事は法的有資格者による
工事が必要になります。

- ・大工工事、電気工事、ガス配管工事、管工事、建具工事等

■機器類電源詳細			
1	食洗機用電源	15A-125V E付埋込コンセント	
2	レンジフード用電源	15A-125V 埋込コンセント 消費電力145W	
3	アイラック照明用電源	100V(2芯)・コード必要長さ1m	
4	IHヒーター用電源	30A-250V 单相200Vコンセント 消費電力5800W	

Takara standard タカラスタンダード株式会社	現場名称： 北海道_札幌SR SK3様邸	ホーローシステムキッチン LEMURE レミュー	設備図 1	縮 尺： 1 / 30
	現場番号： C4628823	プラン番号： 1200A-2408-0654T	作成日： 2024年8月29日	
	北海道支店 販売一課	担当営業： 札幌SR	担当アドバイザー： 札幌SR	

縮尺：A3サイズ等倍

■必ずご確認ください。

- ・天井高さ、吊戸棚・レンジフード取付高さをご確認ください。
- ・《 》内寸法は参考寸法です。

■設備図の見方、表示記号について

- ・寸法はキッチンパネル厚みとクリア寸法を含んでいません。
- ・KP：キッチンパネル

■必ずお読みください

1)以下の工事・部材は別途ご用意ください。




- ・周囲躯体、仕上げ、取付用下地工事
- ・ダクト工事、壁面開口、屋外化粧カバー取付等
- ・給排水配管、電気配線、ガス配管及び接続工事

2)本体の取付以外の関連工事は法的有資格者による工事が必要になります。

- ・大工工事、電気工事、ガス配管工事、管工事、建具工事等

■機器類電源詳細







1	家電収納ユニット用電源	15A-100V・コード必要長さ1m	9
---	-------------	--------------------	---

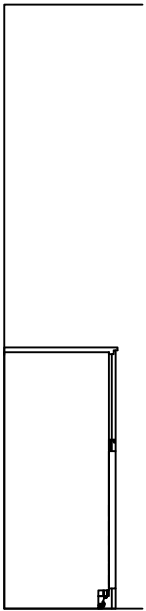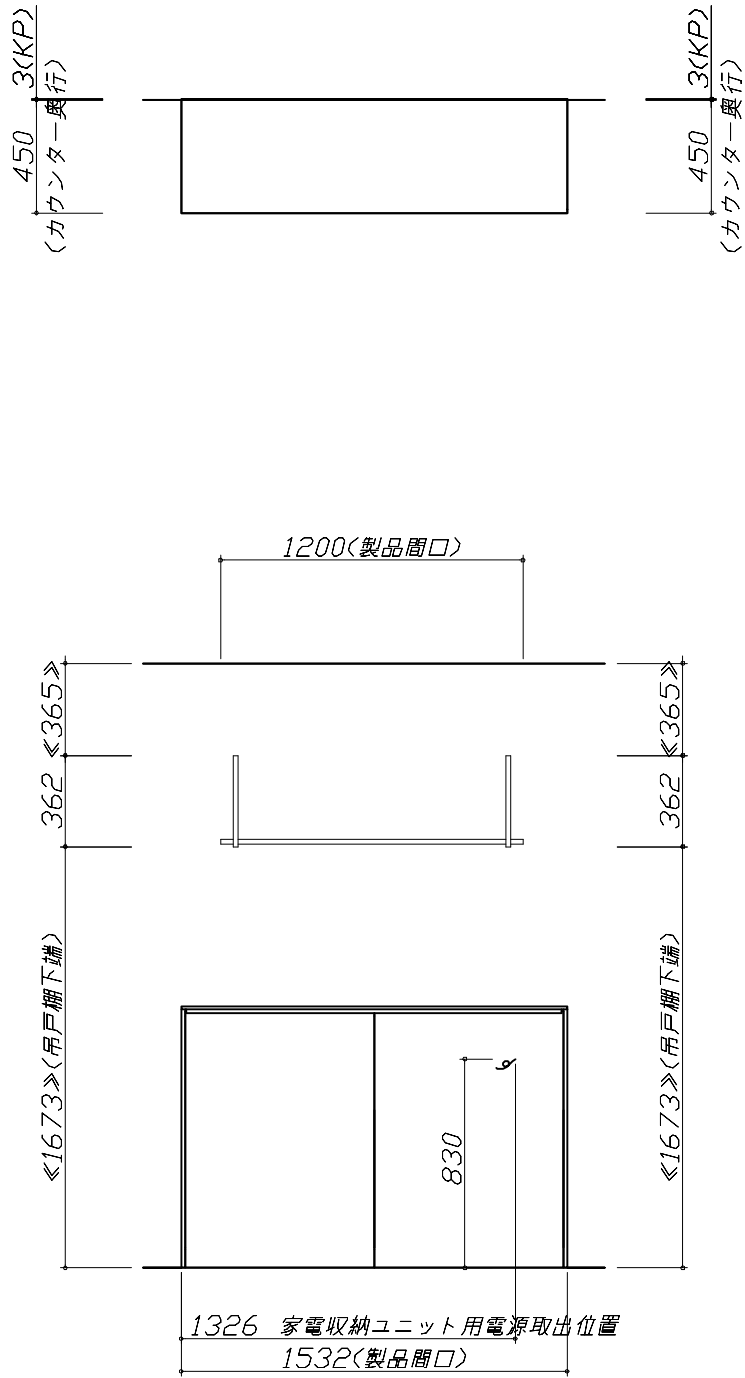 

Takara standard タカラスタンダード株式会社	現場名称： 北海道_札幌SR SK3様邸	ホーローシステムキッチン LEMURE レミュー	設備図 2	縮 尺： 1 / 30
	現場番号： C4628823	プラン番号： 1200A-2408-0654T	作成日： 2024年8月29日	
	北海道支店 販売一課	担当営業： 札幌SR	担当アドバイザー： 札幌SR	

縮尺：A3サイズ等倍

家事らくシンク給水排水配管例図		シンク下食器洗い乾燥機 配管例図		レンジフード 詳細図																						
給水給湯壁出し配管の場合 止水栓位置にアングル止水栓を取り付けてください。 (止水栓は別途) 管工事 シャワーホース (ハンドシャワー水栓の場合) 止水栓 455 90 80 370		< 給湯 (水) 配管例 > 【床立上げの場合】 管工事 水栓へ 止水栓 食洗へ 455 100 60 30以上 < 排水配管例 > 【床立上げの場合】 【壁出しの場合】 臭壁より 50 100 60 30以上 【壁出しの場合】 臭壁より 50 100 60 30以上 ■必要部材 ①止水栓 ②片ナットチーズ (給湯の場合は耐熱配管) ※水栓の給水(湯)管より分岐しますので、食器洗い乾燥機専用の給水(湯)管は不要です。 ※必要部材は建築側用意となります。 ■必要部材 ①HT20 ②エルボ (耐熱塩ビ使用のこと) ※必要部材は建築側用意となります。		<VRAC-E751 L 排気> 後方および左右排気口位置はVMH丸々外金具L使用時の寸法です。 アルミダクト使用時の排気位置はダクト配管可能範囲を参照ください。 実際の排気用接続部品の開口部寸法はφ148です。 VMH丸々外金具L使用時 後方排気口位置 本体取付用孔 3箇所 フード取付用 ダルマ孔 2箇所 VMH丸々外金具L使用時 左右排気口位置 電源コード 1.3 m 消費電力：145W																						
電気配線例図		シンク下食器洗い乾燥機 電気配線例図		レンジフード 詳細図 ダクト 配管可能範囲																						
<CH-A6LTA> 電源は200V30A以上の専用回路を設けてください。 電気工事 左勝手の場合、 右勝手は左右対称。 配線横壁出し位置 配線床出し位置 背面に壁の無いプランの場合は、 下表に従い配線を引き込んでください。 <table><tr><th>プランタイプ</th><th>横壁</th><th>床</th></tr><tr><td>フラット対面プラン(スリムタイプ)</td><td></td><td></td></tr><tr><td>フラット対面プラン (ワイドタイプ*背面収納無)</td><td>○</td><td>○</td></tr><tr><td>アイランド対面</td><td>×</td><td>○</td></tr><tr><td>フラット対面プラン (ワイドタイプ*背面収納有)</td><td></td><td></td></tr><tr><td>フラット対面プラン (フル戸収納タイプ)</td><td>○</td><td>×</td></tr><tr><td>マルチ収納対面プランI型 (ホーローハネル/オープンタイプ)</td><td></td><td></td></tr></table> 消費電力：5800W		プランタイプ	横壁	床	フラット対面プラン(スリムタイプ)			フラット対面プラン (ワイドタイプ*背面収納無)	○	○	アイランド対面	×	○	フラット対面プラン (ワイドタイプ*背面収納有)			フラット対面プラン (フル戸収納タイプ)	○	×	マルチ収納対面プランI型 (ホーローハネル/オープンタイプ)			<NP-45KS9WTA> 電源は100V15A以上の専用回路を設けてください。 電気工事 ※本体を設置する場所の背壁(図の斜線部)に給・排水工事部分を避けて125V、15Aのアースターミナル付埋込みコンセントを設け、これに電源電線、アース線を配線してください。 配管口 食器洗い乾燥機 コンセント位置/配管口の下の後壁 (15A-125Vアース端子付埋込) 消費電力：700W		<VRAC 風圧シャッター L 排気> 管工事 上方排気可能範囲(天井) 上方排気 右排気可能範囲(右壁) 側方排気(右側) 後方排気可能範囲(後壁) 後方排気 側方排気(左側) 注) ●本図はアルミダクトφ150を使用した場合の配管可能範囲である。 断熱材を取付ける場合は厚みを考慮すること。 ●リフォーム時など、既設の壁排気口を利用する場合、P変換アタッチメント(別売)を使用すること。	
プランタイプ	横壁	床																								
フラット対面プラン(スリムタイプ)																										
フラット対面プラン (ワイドタイプ*背面収納無)	○	○																								
アイランド対面	×	○																								
フラット対面プラン (ワイドタイプ*背面収納有)																										
フラット対面プラン (フル戸収納タイプ)	○	×																								
マルチ収納対面プランI型 (ホーローハネル/オープンタイプ)																										
Takara standard タカラスタンダード株式会社		現場名称： 北海道_札幌SR SK3様邸 現場番号： C4628823 北海道支店 販売一課		ホーローシステムキッチン LEMURE レミュー プラン番号： 1200A-2408-0654T 担当営業： 札幌SR																						
				詳細図 1 作成日： 2024年8月29日 担当アドバイザー： 札幌SR																						
				縮 尺： FREE																						

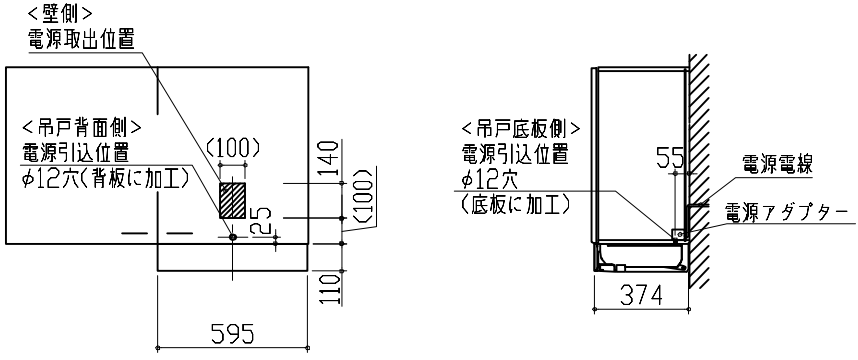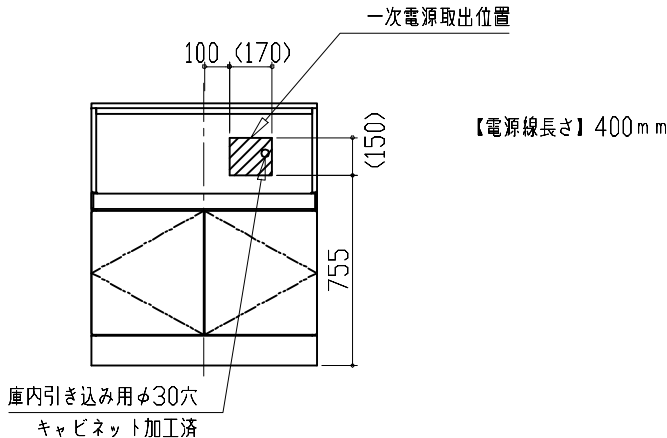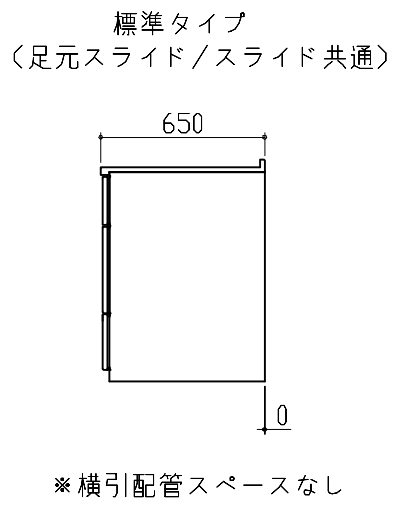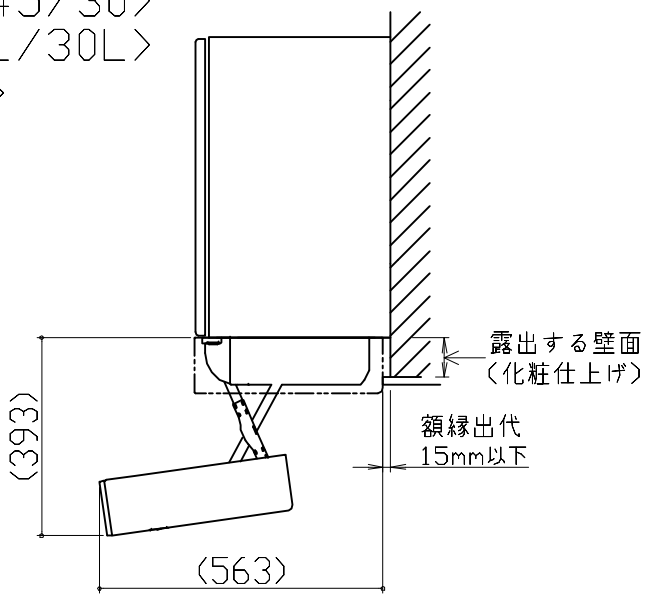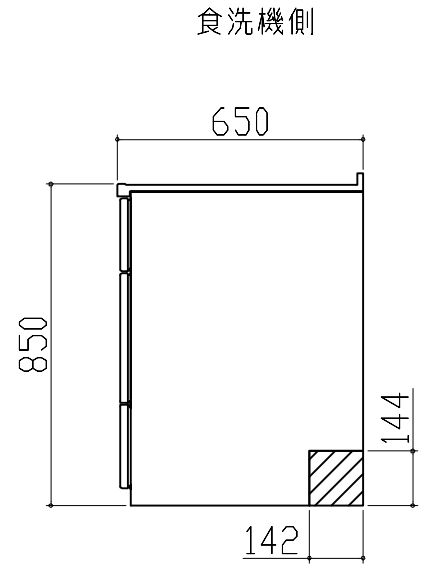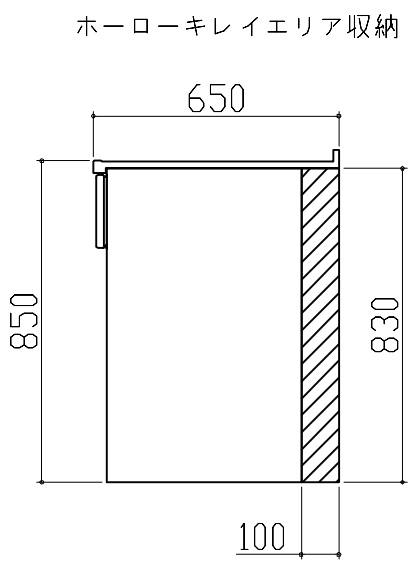アイラック照明付タイプ 電気配線参考図		家電収納庫（蒸気排出ユニット） 電気配線例図		横引配管有効寸法 詳細図	
<SDL-60S> 電気工事  注）複数の吊戸棚をまたいで設置する、及び設置する吊戸棚が中仕切によって区切られている場合、吊戸棚の底板にある電源引込位置を中心に適切な位置に電源ユニットを据置していただくと共に、その近傍に電源取出位置や電源引込位置を設けてください。 尚、このような場合においては、あらかじめ吊戸棚内に電源ケーブルを長めに引き込むようにしておいてください。 消費電力：10W		<奥行45cm> 電気工事  電源は100V15A以上の専用回路を設けてください。 消費電力：1500W		【調理キャビネット】	
					
アイラック可動範囲詳細図		横引配管有効寸法 詳細図		横引配管有効寸法 詳細図	
<SDL-75/60/45/30> <SDL-60L/45L/30L> <SDL-75/60S>  注） ●アイラックを窓前または対面垂壁に設置する場合の額縁出代はキッチンパネル厚み(3mm)+15mm以下でお願いします。 周辺用アイラック内蔵吊戸の場合は+10mm以下でお願いします。 ●周辺用アイラック内蔵吊戸にレミュー専用アイラックを設置する場合、額縁対応はできません。 ●アイラック可動範囲に物を置かないでください。		【シンクキャビネット】		【調理キャビネット】	
					
Takara standard タカラスタンダード株式会社		現場名称： 北海道_札幌SR SK3様邸	ホーローシステムキッチン LEMURE レミュー	詳細図 2	縮 尺： FREE
		現場番号： C4628823	プラン番号： 1200A-2408-0654T	作成日： 2024年8月29日	
		北海道支店 販売一課	担当営業： 札幌SR	担当アドバイザー： 札幌SR	

キャビネット引出寸法 詳細図		キャビネット引出寸法 詳細図	エンド取り合い詳細図	
【シンクキャビネット】		【ホーローキレイエリア収納】	【キッチン本体 右側】	
			■留意事項 引出しを開けたときにドア枠・窓枠・巾木と干渉しないようクリアを確保してください。	
キャビネット引出寸法 詳細図		キャビネット引出寸法 詳細図	オープンシェルフ 詳細図	
【調理キャビネット】		【コンロキャビネット】	【1200間口1段仕様】	
Takara standard タカラスタンダード株式会社		現場名称： 北海道_札幌SR SK3様邸	ホーローシステムキッチン LEMURE レミュー	詳細図 3
		現場番号： C4628823	プラン番号： 1200A-2408-0654T	作成日： 2024年8月29日
		北海道支店 販売一課	担当営業： 札幌SR	縮尺： FREE
		担当アドバイザー： 札幌SR		