

# ホーローシステムキッチン 御見積書

御名前 宇都宮-小山SR SK14 様

業者 様

商品名 LEMURE レミュー

作成日 2023年11月21日  
プラン番号 7305C-2311-0406T  
現場番号 A8192769

タカラスタANDARD株式会社  
◆小山営業所  
栃木県小山市西城南2丁目30番19号  
TEL 0285-27-4311 / FAX 0285-28-2155

◆小山ショールーム  
TEL 0285-27-4665 / FAX 0285-28-1099

商品御見積金額 **¥1,817,600 (税込 ¥1,999,360)**

( )内の価格は税込価格<税率10%>を表示しています。

《参考》別途 商品組付費 **¥172,000 (税込 ¥189,200)**

- ※ 商品御見積金額には商品組付費は含まれておりません。
- ※ 商品組付費には配送・搬入・商品組付等の費用を含んでいます。
- ※ 商品組付費は現場の状況により変動する事があります。  
又、給水・給湯・ガス・ダクト・電気等の接続工事は含まれておりません。

## ◆ 御見積仕様

《キッチン》

キッチン本体サイズ	I型255cm
天板高さ	85cm
扉カラー	ホワイト・引手シルバー
キャビネットカラー	ホワイト
キッチンパネル	Pタイプ:パールホワイト
引手タイプ	レール引手タイプ
ワークトップ材質	クォーツストーン
カラー	ブランソルベ
水栓	ハンドシャワー水栓
食器洗い乾燥機	シンク下設置間口45cmタイプ
加熱機器	IHヒーター
レンジ機器	なし
ガス種	LPG

## ◆ 御確認事項

☆商品の仕様・価格等につきましては予告なく変更する事がありますので、ご購入の際には、弊社の支店・営業所等へお問い合わせ、またはカタログにてご確認くださいようお願い致します。

☆この御見積書の有効期間は30日間です。

☆組立工事費には給水・給湯・ガス・ダクト・電気等の接続工事は含まれておりません。

担当営業	担当アドバイザー	プラン作成者

## ◆ 備考

No.SK14 \*

御名前 宇都宮-小山SR SK14

様

現場番号	A8192769	プラン番号	7305C-2311-0406T	作成日	2023/11/21
------	----------	-------	------------------	-----	------------

## 御見積明細 キッチン

NO	商品名	仕様	品番	数量	単価	金額
1	高級人造石ワークトップ	家事らくシンク(ホワイト)	IHI7255 KALウ	1	346,000	346,000
2	高級人造石ワークトップ	バックガード	IHI-255 --Lウ	1	14,000	14,000
3	シンクキャビネット	スライド・シンク下食洗、うちにもホーロートレイ、コンセント	F-RRXR105WL5(LSWHNW)	1	171,000	171,000
4	食器洗い乾燥機	引出し式、フル扉材タイプ	NP-45KS9WTA	1	216,000	216,000
	食器洗い乾燥機用前面パネル	扉同色、フル扉材用	P-DWF45LL5 (SWHN)	1	35,500	35,500
5	調理台キャビネット	足元スライド(3段引出し、ホーローインナーケース)	F-TFVM045VL5(LSWHNW)	1	126,000	126,000
6	コンロ用キャビネット	足元スライド、ミキリ対応	F-KTVM075IR5(LSWHNW)	1	128,000	128,000
7	調理台キャビネット	奥行55cm、オープン	F-TA Y030 -5(LSWHNW)	1	65,500	65,500
8	水栓	タッチレスハンドシャワー水栓	KM6111ETK	1	90,000	90,000
9	電気加熱機器	IHヒーター両面焼き(シルバー色)	HTB-TS8TNSF	1	252,000	252,000
	<b>【ベースキャビネット小計】</b>			<b>10</b>		<b>1,444,000</b>
10	浄水器専用水栓	カウンターオンタイプ	TJS-SUI-TN	1	40,000	40,000
11	レンジフード(本体)	シロッコファン、ホワイト、加熱機器連動	VRAC-E901ADL(SW)	1	174,000	174,000
	レンジフード用前面パネル	扉同色	VZP-90-655HN(SW2)	1	8,000	8,000
12	エンドパネル	扉同色	VEP-655HN(SW2)	1	7,500	7,500
13	リモコン		RHリモコン-3	1	2,000	2,000
14	エンドパネル	奥行65cmキャビネット・トール下台用	EP-XN-85 (LSWHN)	1	11,500	11,500
15	どこでもラック(スクエアタイプ)	小物置きL+フック、ホワイト	MGSK コモノックL (W)	1	3,900	3,900
16	どこでもラック(スクエアタイプ)	フキン掛け	MGSK フキンカケ (W)	1	2,500	2,500
17	間仕切り名人(デラックスタイプ)	APタイプ	MGマジキリアP030-520	2	2,500	5,000
18	間仕切り名人(デラックスタイプ)	ASタイプ	MGマジキリアS240-420	3	5,000	15,000
19	かくせるホーローボックス	間口45cm用	トビラウラHS- 45N	1	5,000	5,000
20	かくせるホーローボックス	間口73cm用	トビラウラHS- 73N	1	7,000	7,000
21	まな板	家事らくシンク用	マナイタVAE	1	8,500	8,500
22	水切り	家事らくシンク用	ミズキリVAE	1	9,000	9,000
23	水切りプレート	家事らくシンク用	ミズキリプレートVAE	1	6,000	6,000
24	水栓取付棧		スイセントリツケサンT	1		
25	前台輪カバー		P-DC105 -5(W)	1	4,000	4,000
26	前台輪カバー		P-DC073 -5(W)	1	3,500	3,500
27	前台輪カバー		P-DC045 -5(W)	1	3,000	3,000
28	施工部材		シリコン(クリア2)	1	1,000	1,000

御名前 宇都宮-小山SR SK14 様

現場番号	A8192769	プラン番号	7305C-2311-0406T	作成日	2023/11/21
------	----------	-------	------------------	-----	------------

## 御見積明細 キッチン

NO	商品名	仕様	品番	数量	単価	金額
29	施工部材		シリコン(ホワイト2)	2	1,000	2,000
キッチン合計				35		¥1,762,400

## 御見積明細 キッチンパネル

NO	商品名	仕様	品番	数量	単価	金額
1	ホーローキッチンパネルPタイプ	サイドパネル、パールホワイト	PZS-90 (PW)	1	22,600	22,600
2	ホーローキッチンパネルPタイプ	窓パネル185、パールホワイト	PZW-185 (PW)	1	10,300	10,300
3	KP用エッジセット	樹脂製、ホワイト	KPエッジセットJ (MW)-2	1	2,800	2,800
4	パネル施工キット	シリコン色(ホワイト)	パネルセコウキットS(W)-1	1	5,700	5,700
5	ホーローキッチンパネルPタイプ	フロントパネル135、パールホワイト	PZFH-135KP (PW)	1	13,800	13,800
キッチンパネル合計				5		¥55,200

商品総合計	40	¥1,817,600
-------	----	------------

※ 御見積明細の価格には消費税は含まれておりません。別途消費税が必要となります。

## 《参考》別途 商品組付費





キッチン商品組付費 ¥135,000 (税込 ¥148,500)

キッチンパネル商品組付費 ¥37,000 (税込 ¥40,700)

※ 商品組付費は現場の状況により変動する事があります。又、給水・給湯・ガス・ダクト・電気等の接続工事は含まれておりません。

( )内の価格は税込価格<税率10%>を表示しています。

- 必ずご確認ください。
  - ・天井高さ、吊戸棚・レンジフード取付高さをご確認ください。
  - ・《 》内寸法は参考寸法です。
  - ・【●注】部：キャビネットがオープン仕様のため床面が見えますので、ご注意ください。
- 表示記号について
  - ・KP：キッチンパネル

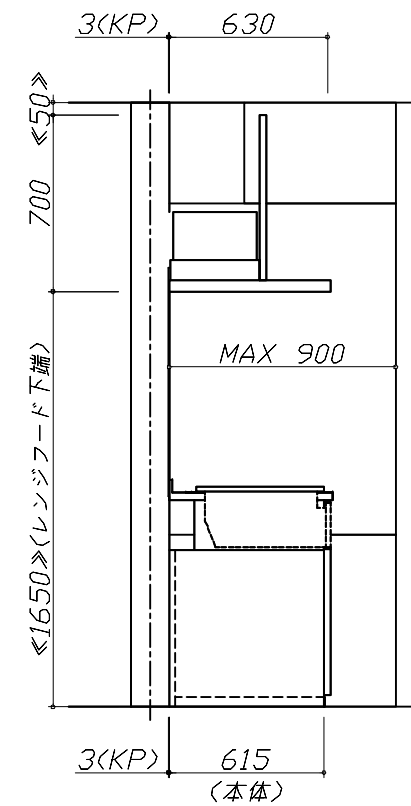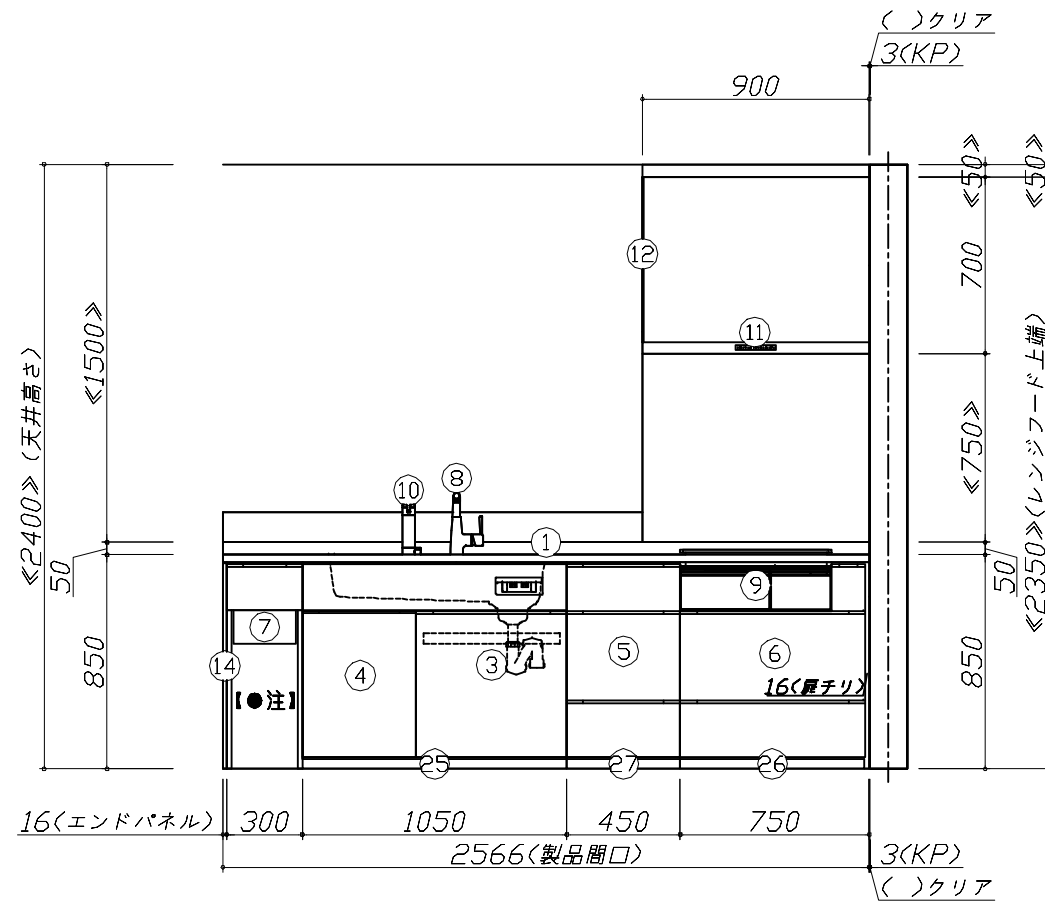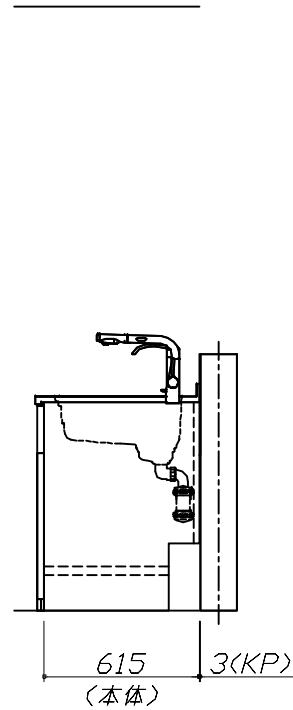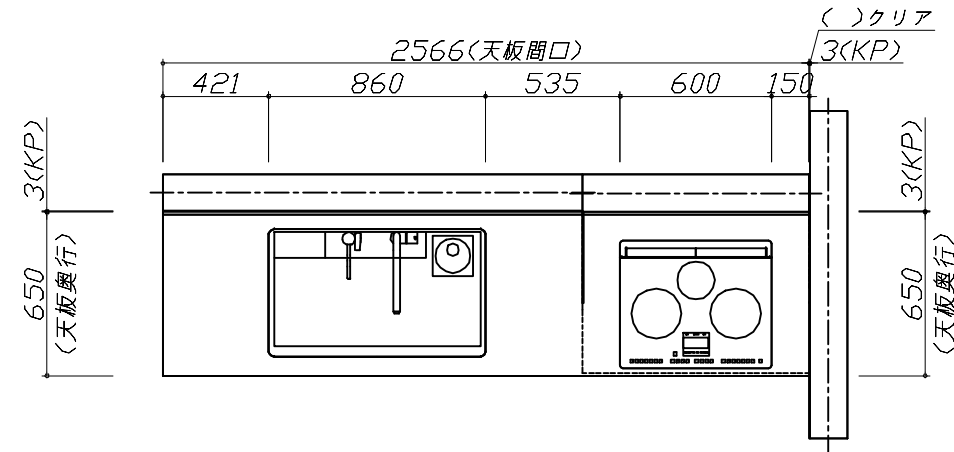


Takara standard  
タカラスタンダード株式会社

現場名称： 宇都宮-小山SR SK14様邸  
現場番号： A8192769  
小山営業所

ホーローシステムキッチン LEMURE レミュー  
プラン番号： 7305C-2311-0406T  
担当営業：

姿図 1 縮尺： 1 / 30  
作成日： 2023年11月21日  
担当アドバイザー：

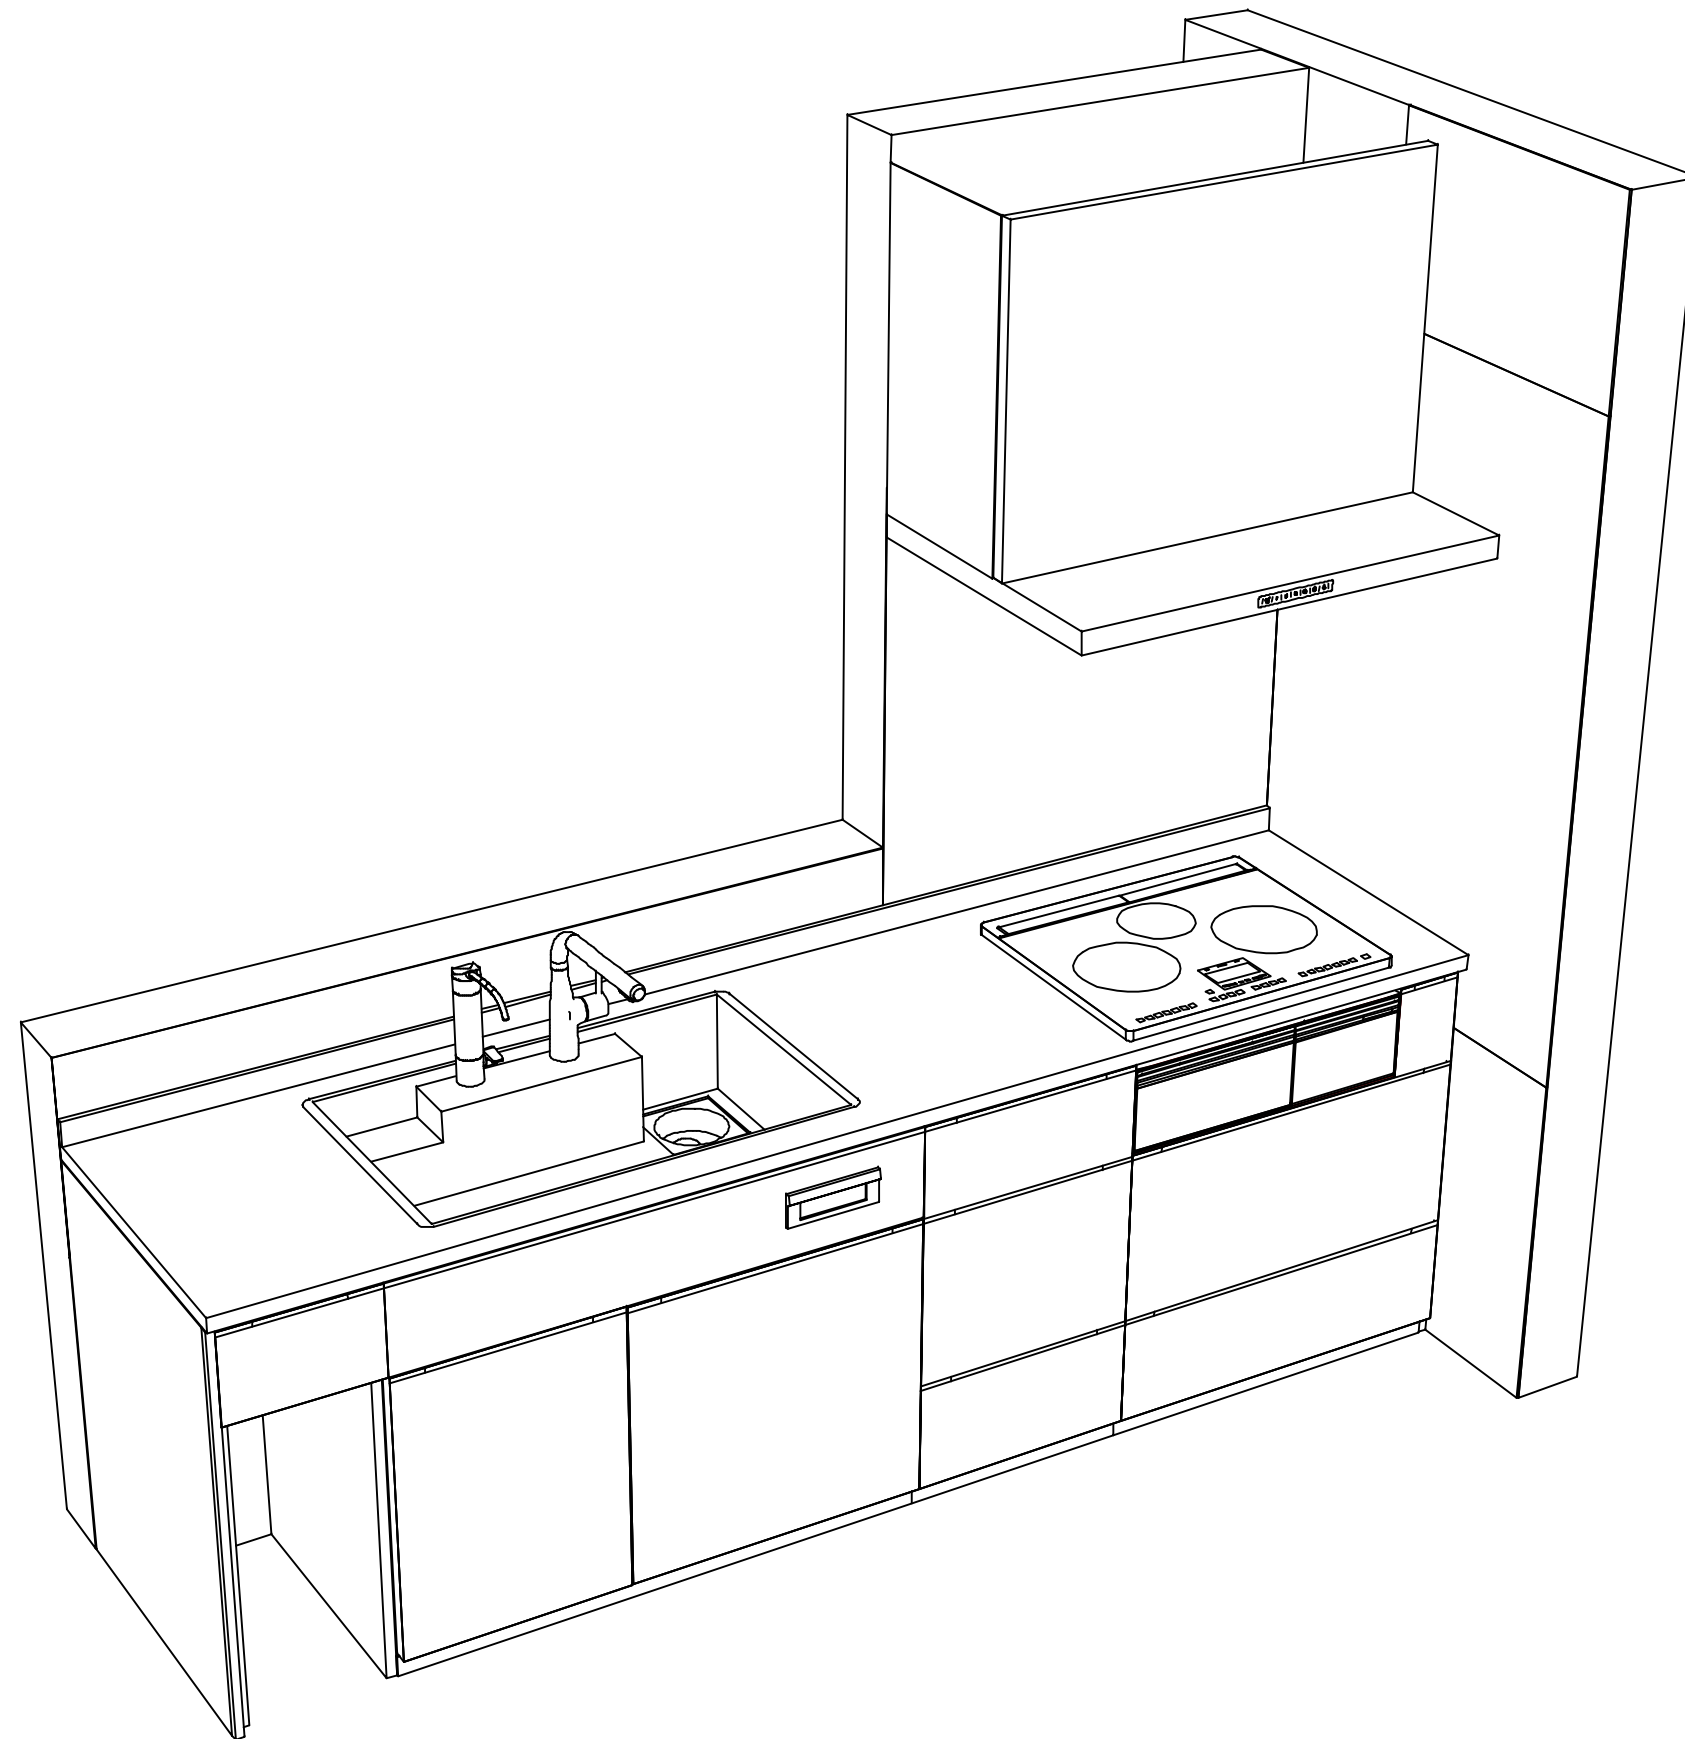

**Takara standard**  
 タカラスタンダード株式会社

現場名称： 宇都宮-小山SR SK14様邸

現場番号： A8192769

小山営業所

ホーローシステムキッチン LEMURE レミュー

プラン番号： 7305C-2311-0406T

担当営業 :

姿図 2

縮尺： 1 / 30

作成日： 2023年11月21日

担当アドバイザー：

縮尺：A3サイズ等倍