

# ホーローシステムキッチン 御見積書

御名前 長野-佐久平SR SK4 様

業者 様

商品名 LEMURE レミュー

作成日 2023年11月20日  
プラン番号 2612B-2311-0122T  
現場番号 C2700387

タカラスタANDARD株式会社  
◆佐久平営業所  
長野県佐久市長土呂157-1  
TEL 0267-77-7505 / FAX 0267-77-7606

◆佐久平ショールーム  
TEL 0267-88-7604 / FAX 0267-88-7605

商品  
御見積金額 **¥3,061,700 (税込 ¥3,367,870)**

( )内の価格は税込価格<税率10%>を表示しています。

《参考》別途 商品組付費 **¥228,000 (税込 ¥250,800)**

- ※ 商品御見積金額には商品組付費は含まれておりません。
- ※ 商品組付費には配送・搬入・商品組付等の費用を含んでいます。
- ※ 商品組付費は現場の状況により変動する事があります。  
又、給水・給湯・ガス・ダクト・電気等の接続工事は含まれておりません。

## ◆ 御見積仕様

### 《キッチン》

キッチン本体サイズ	L型255cm×180cm
天板高さ	85cm
扉カラー	クラシカルオーク・引手ブロンズ
キャビネットカラー	ホワイト
キッチンパネル	HDタイプ:トラバーチンホワイト
引手タイプ	ハンドル引手タイプ
ワークトップ材質	クォーツストーン
カラー	オリーブロッシュ
水栓	ハンドシャワー水栓
食器洗い乾燥機	シンク横設置間口45cmタイプ
加熱機器	IHヒーター
レンジ機器	なし
ガス種	LPG

### 《周辺収納》

周辺扉カラー	クラシカルオーク・引手ブロンズ
周辺キャビネットカラー	ホワイト
キッチンパネル	なし
周辺引手タイプ	ハンドル引手タイプ

担当営業	担当アドバイザー	プラン作成者

## ◆ 備考

## ◆ 御確認事項

御名前 長野-佐久平SR SK4

様

現場番号	C2700387	プラン番号	2612B-2311-0122T	作成日	2023/11/20
------	----------	-------	------------------	-----	------------

## 御見積明細 キッチン

NO	商品名	仕様	品番	数量	単価	金額
1	高級人造石ワークトップ	家事らくシンク(グレー)	IZSウ255 PARコ	1	354,000	354,000
2	高級人造石ワークトップ		IZG 180 -R7-2	1	132,500	132,500
3	高級人造石ワークトップ	バックガード	IZS-255 --Rコ	1	14,000	14,000
4	高級人造石ワークトップ	バックガード	IZG-180 --R7	1	14,000	14,000
5	シンクキャビネット	足元スライド、フロントポケット、うちにもホーロートレイ	F-RNVM120PR5(LJOGPW	1	352,000	352,000
6	食器洗い乾燥機	引出し式(シルバー色)、深型、フル扉材タイプ	EW-45LD1MT	1	243,000	243,000
	食器洗い乾燥機用前面パネル	扉同色、深型、フル扉材用	P-DWF45LD (JOGN	1	57,000	57,000
7	調理台キャビネット	食洗設置用(深型)、足元スライド用	F-WDVY045 -5(LJOGNW	1	59,000	59,000
8	コーナー調理台キャビネット	ワゴン収納用	F-CW-Y090 -5(L HW	1	63,500	63,500
	ワゴン	コーナー調理台キャビネット用	CW-5(LJOGN)	1	110,000	110,000
9	コンロ用キャビネット	足元スライド	F-KTVM090G-5(LJOGPW	1	211,000	211,000
10	水栓	エコタイプハンドシャワー水栓	KM6061ETKC	1	56,500	56,500
11	電気加熱機器	IHヒーター両面焼き(ブラック色)	HTB-TS350MWKF	1	399,000	399,000
【ベースキャビネット小計】				13		2,065,500
12	浄水器専用水栓	アンダーシンクタイプ	TJS-SUI-VUC	1	42,000	42,000
13	ウォールキャビネット	レンジフード横タイプ、耐震ラッチ付	W-N A030ZRP(LJOGNW	1	39,000	39,000
14	ウォールキャビネット	底板ホーローカバー、耐震ラッチ付	W-NA A060 RP(LJOGNW	1	53,000	53,000
15	レンジフード(本体)	シロッコファン、ステンレス、加熱機器連動	VRAS-E902ADLN	1	126,500	126,500
	レンジフード用前面パネル	扉同色	VZP-90-555HN(JO )	1	18,500	18,500
16	リモコン		RHリモコン-2	1	2,000	2,000
17	エンドパネル	奥行65cmキャビネット・トール下台用、オリーブロッシュ	EP-XN-85 (IZ)TV	1	88,500	88,500
18	どこでもラック(スクエアタイプ)	小物置きL+フック、チャコールグレー	MGSK コモノフックL (CG	1	3,900	3,900
19	間仕切り名人(デラックスタイプ)	ASタイプ	MGマジキリAS240-420	2	5,000	10,000
20	かくせるホーローボックス	間口90cm用	トビウラHS- 90N	1	7,000	7,000
21	調理プレート	家事らくシンク用	チョウリプレートVAE	1	6,000	6,000
22	まな板	家事らくシンク用	マナイタVAE	1	8,500	8,500
23	まな板立て	家事らくシンク用	マナイタテVAE	1	2,500	2,500
24	水切り	家事らくシンク用	ミスキリVAE	1	9,000	9,000
25	水切りネット	家事らくシンク用	ミスキリネットVAE	1	4,500	4,500
26	水切りプレート	家事らくシンク用	ミスキリプレートVAE	1	6,000	6,000
27	水栓取付棧		スイセントリツケサント	1		

御名前 長野-佐久平SR SK4 様

現場番号	C2700387	プラン番号	2612B-2311-0122T	作成日	2023/11/20
------	----------	-------	------------------	-----	------------

## 御見積明細 キッチン

NO	商品名	仕様	品番	数量	単価	金額
28	カートリッジホルダー	ホーローキャビ用	カートリッジホルダー-MG	1	1,900	1,900
29	人大シンクお手入れキット		メンテナンスセットIV	1	2,700	2,700
30	前台輪カバー		P-DC120 -5(K)	1	4,000	4,000
31	前台輪カバー		P-DC090 -5(K)	1	4,000	4,000
32	前台輪カバー		P-DC045 -5(K)	1	3,000	3,000
33	施工部材		シリコン(クリア2)	5	1,000	5,000
キッチン合計				41		¥2,513,000

## 御見積明細 周辺収納

NO	商品名	仕様	品番	数量	単価	金額
34	トールユニット上台	奥行65cm、耐震ラッチ付	O-UBBM060 -P(LJOGNW-1	1	138,000	138,000
35	トールユニット下台	奥行65cm、4段引出し付	O-DHSM060G-5(LJOGPK	1	182,000	182,000
36	エンドパネル	奥行65cmキャビネット・トール下台用	EP-XN-85 (LJOGN	2	21,500	43,000
37	エンドパネル	奥行65cmトールユニット上台用	EP-YU (LJOGN	2	36,500	73,000
周辺収納合計				6		¥436,000

## 御見積明細 キッチンパネル

NO	商品名	仕様	品番	数量	単価	金額
1	ホーローキッチンパネルHDタイプ	フロントパネル135、トラバーチンホワイト	PZFN-135 (QTW)	4	17,500	70,000
2	KP用エッジセット	樹脂製、グレー	KPエッジセットJ (PG)-2	2	2,800	5,600
3	パネル施工キット	シリコン色(グレー)	パネルセコウキットS(G)-1	1	5,700	5,700
4	ホーローキッチンパネルHDタイプ	フロントパネル90、トラバーチンホワイト	PZFN- 90 (QTW)	1	14,600	14,600
5	ホーローキッチンパネルHDタイプ	フロントパネル120、トラバーチンホワイト	PZFN-120 (QTW)	1	16,800	16,800
キッチンパネル合計				9		¥112,700

商品総合計				56		¥3,061,700
-------	--	--	--	----	--	------------

※ 御見積明細の価格には消費税は含まれておりません。別途消費税が必要となります。

御名前 長野-佐久平SR SK4 様

現場番号	C2700387	プラン番号	2612B-2311-0122T	作成日	2023/11/20
------	----------	-------	------------------	-----	------------

**《参考》別途 商品組付費**

キッチン商品組付費 ¥191,000 ( 税込 ¥210,100 )

キッチンパネル商品組付費 ¥37,000 ( 税込 ¥40,700 )

※ 商品組付費は現場の状況により変動する事があります。又、給水・給湯・ガス・ダクト・電気等の接続工事は含まれておりません。


( )内の価格は税込価格&lt;税率10%&gt;を表示しています。

■必ずご確認ください。

- ・天井高さ、吊戸棚・レンジフード取付高さをご確認ください。
- ・◀ ▶内寸法は参考寸法です。
- ・【◆注】部：コーナーキャビネットがワゴン収納仕様のため床面が見えますので、ご注意ください。
- ・天板接合位置は実際とは異なります。詳しくは施工詳細図をご確認ください。

■表示記号について

- ・KP：キッチンパネル

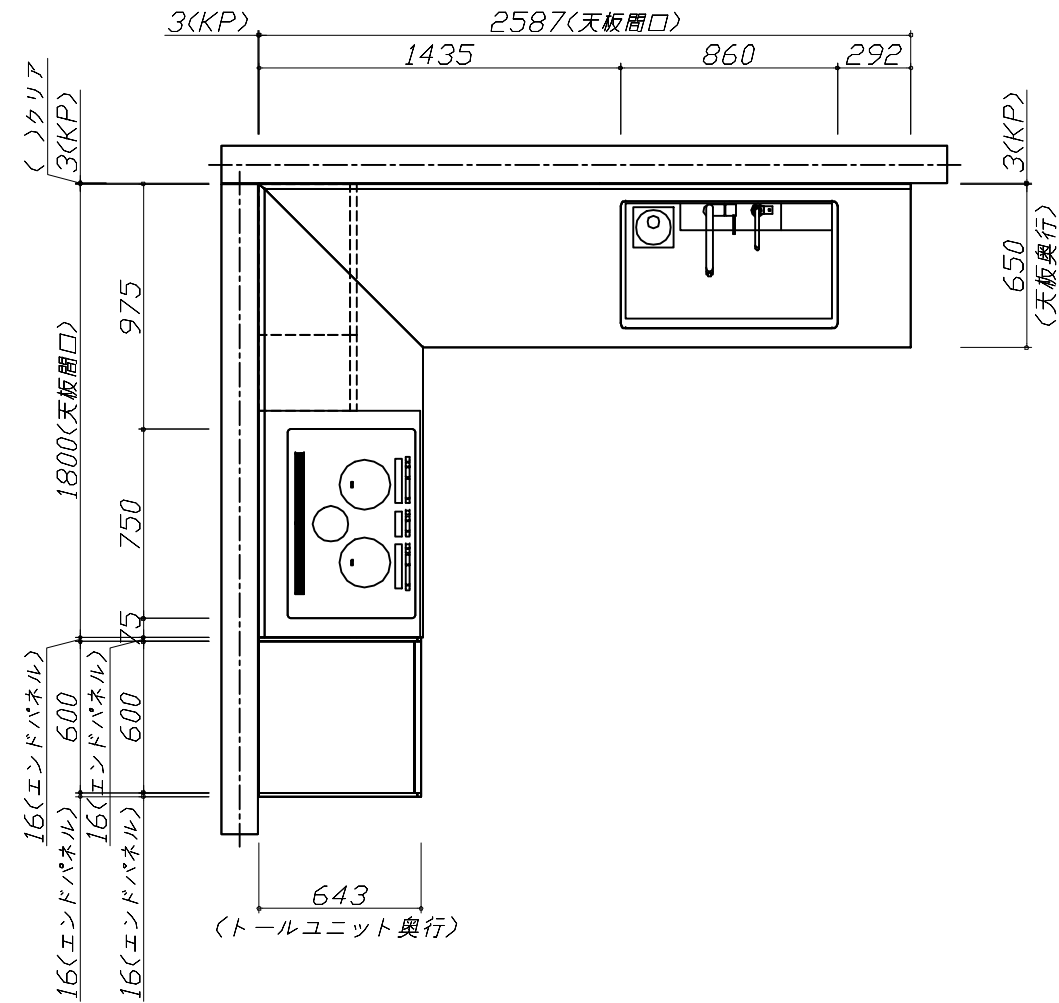

**Takara standard**  
タカラスタンダード株式会社

現場名称： 長野-佐久平SR SK4様邸

現場番号： C2700387

佐久平営業所

ホーローシステムキッチン LEMURE レミュー

プラン番号： 2612B-2311-0122T

担当営業：

姿図 1

縮尺： 1 / 30

作成日： 2023年11月20日

担当アドバイザー：





縮尺：A3サイズ等倍

■必ずご確認ください。

- ・天井高さ、吊戸棚・レンジフード取付高さをご確認ください。
- ・《 》内寸法は参考寸法です。
- ・【◆注】部：コーナーキャビネットがワゴン収納仕様のため床面が見えますので、ご注意ください。
- ・天板接合位置は実際とは異なります。詳しくは施工詳細図をご確認ください。

■表示記号について

- ・KP：キッチンパネル

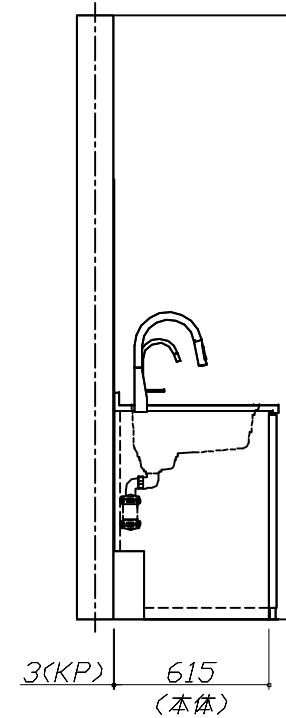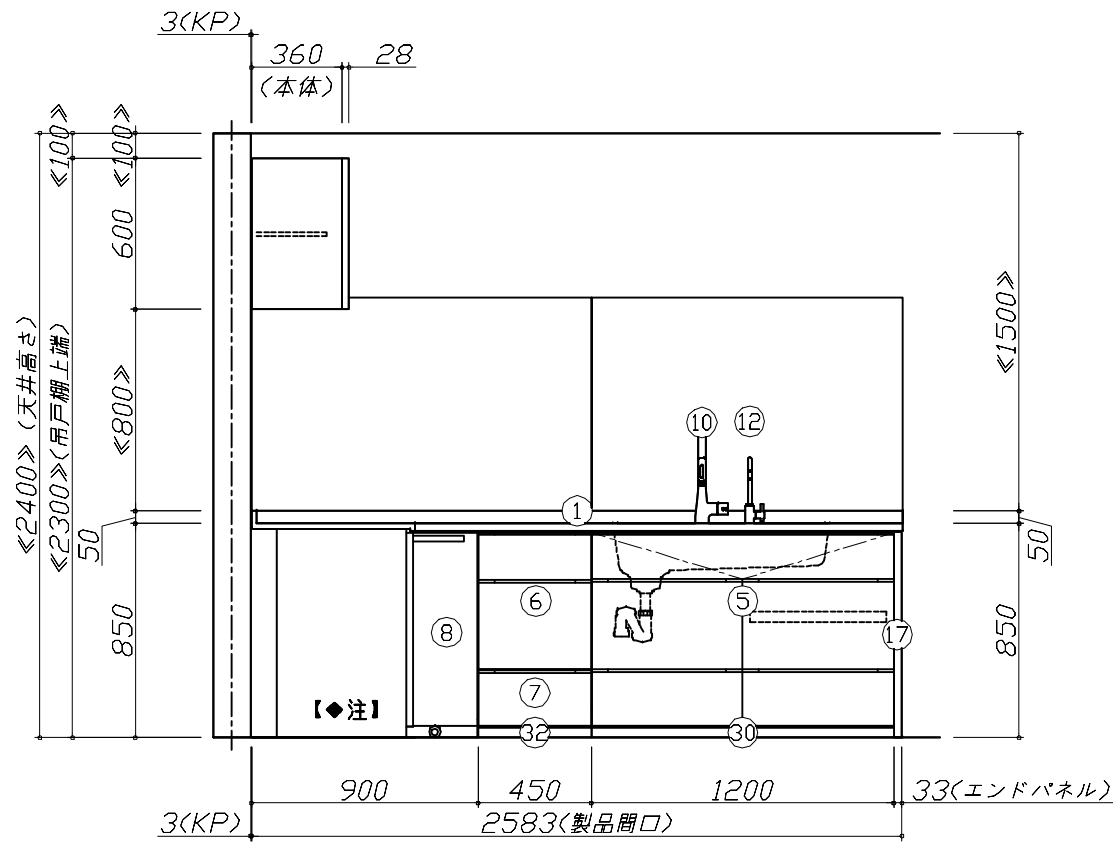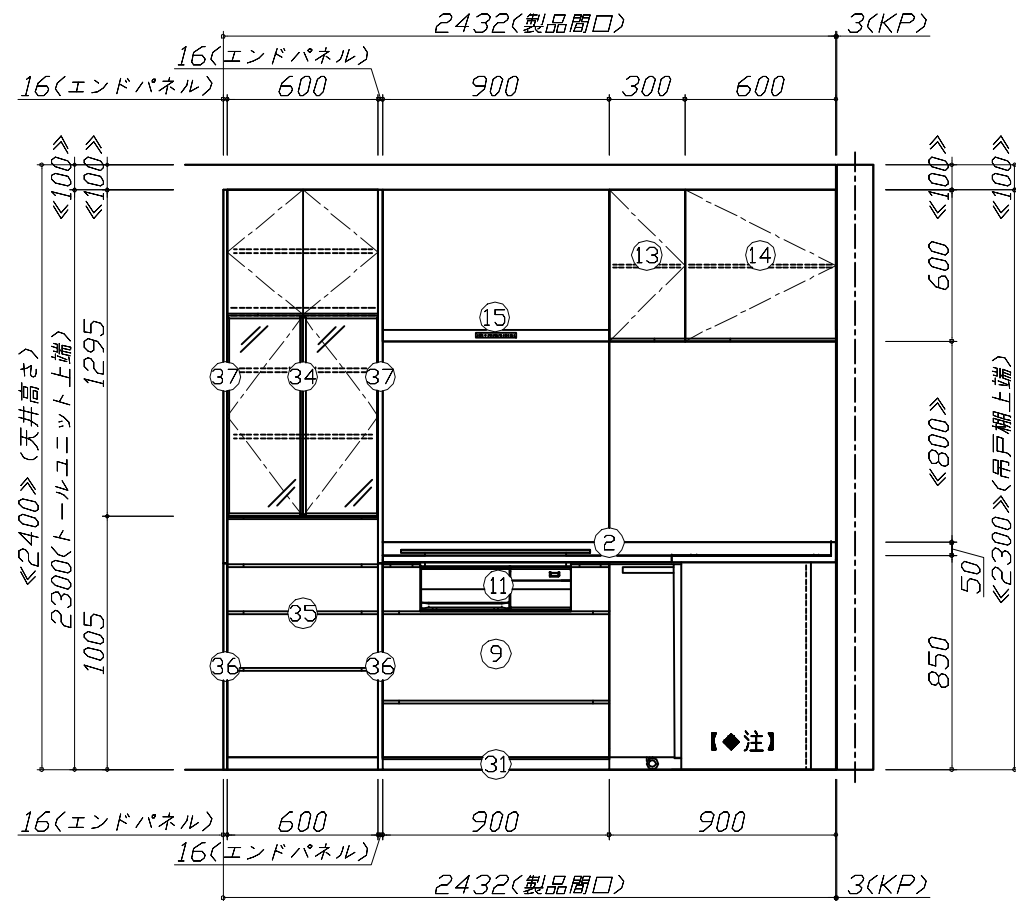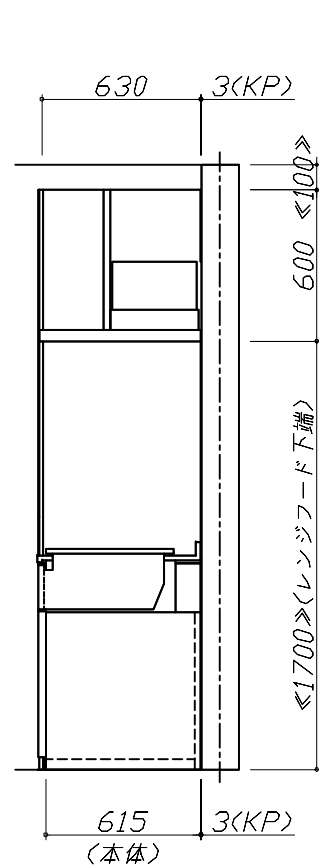


**Takara standard**  
タカラスタンダード株式会社

現場名称： 長野-佐久平SR SK4様邸  
現場番号： C2700387  
佐久平営業所

ホーローシステムキッチン LEMURE レミュー  
プラン番号： 2612B-2311-0122T  
担当営業：

姿図 2 縮尺： 1 / 30  
作成日： 2023年11月20日  
担当アドバイザー：

縮尺：A3サイズ等倍

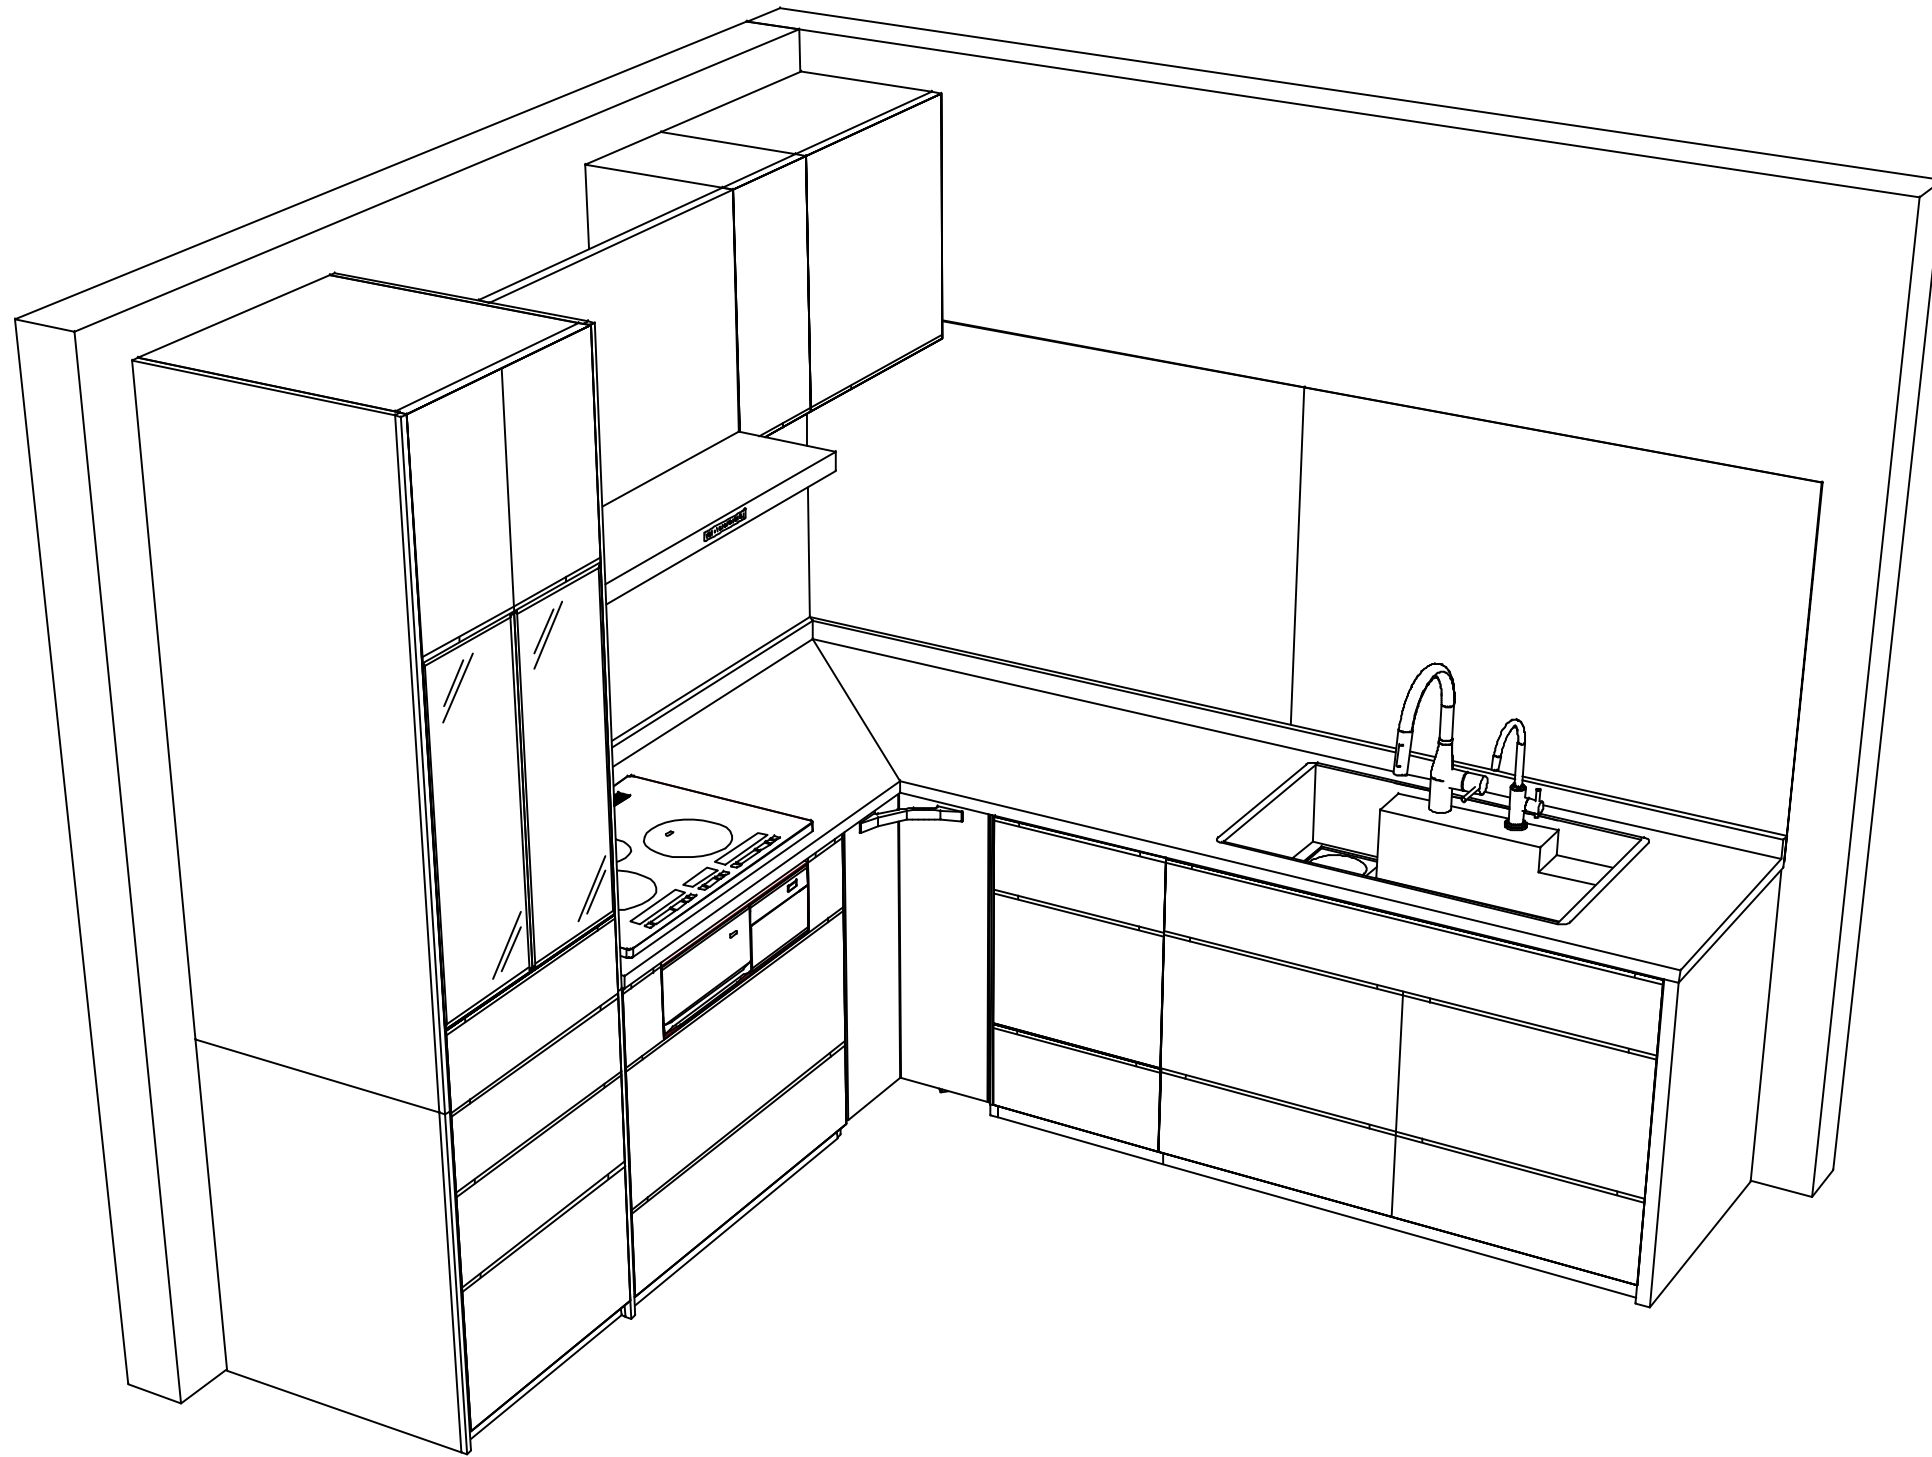

**Takara standard**  
タカラスタンダード株式会社

現場名称： 長野-佐久平SR SK4様邸  
現場番号： C2700387  
佐久平営業所

ホーローシステムキッチン LEMURE レミュー  
プラン番号： 2612B-2311-0122T  
担当営業：

姿図 3  
縮尺： 1 / 30  
作成日： 2023年11月20日  
担当アドバイザー：

縮尺：A3サイズ等倍