

# ホーローシステムキッチン 御見積書

ページ 1/4

御名前 北海道-中央SR SK1 様

業者 様

商品名 LEMURE レミュー

作成日 2025年7月6日  
プラン番号 1200B-2507-0055T  
現場番号 C3862906

タカラスタANDARD株式会社  
◆札幌中央ショールーム  
札幌市中央区北3条東11丁目338番地  
苗穂ヒラクスEAST 1階  
TEL 011-219-1611 / FAX 011-219-1614  
◆北海道支店 販売一課  
TEL 011-862-6111 / FAX 011-862-6183

商品  
御見積金額 ￥3,472,500 (税込 ￥3,819,750)

( )内の価格は税込価格<税率10%>を表示しています。

《参考》別途 商品組付費 ￥257,000 (税込 ￥282,700)  
《参考》別途 現場配送費 ￥8,000 (税込 ￥8,800)

※ 商品御見積金額には商品組付費は含まれておりません。  
※ 商品組付費には搬入・商品組付等の費用を含んでいます。  
※ 商品組付費は現場の状況により変動する事があります。  
又、給水・給湯・ガス・ダクト・電気等の接続工事は含まれておりません。

## ◆ 御見積仕様

### 《キッチン》

|           |                             |
|-----------|-----------------------------|
| キッチン本体サイズ | アイランド対面プラン 奥行105cm<br>262cm |
| 天板高さ      | 90cm                        |
| 扉カラー      | 白磁・引手ブロンズ                   |
| キャビネットカラー | ブラック                        |
| 引手タイプ     | レール引手タイプ                    |
| ワークトップ材質  | アクリル人造大理石(ハイグレード)           |
| カラー       | シックイペーージュ                   |
| 水栓        | ハンドシャワー水栓                   |
| 食器洗い乾燥機   | シンク横設置間口45cmタイプ             |
| 加熱機器      | IHヒーター                      |
| レンジ機器     | なし                          |
| ガス種       | 13A                         |

### 《周辺収納》

|             |                   |
|-------------|-------------------|
| 周辺扉カラー      | 白磁・引手ブロンズ         |
| 周辺キャビネットカラー | ブラック              |
| キッチンパネル     | なし                |
| 周辺引手タイプ     | レール引手タイプ          |
| カウンター材質     | アクリル人造大理石(ハイグレード) |
| カラー         | シックイペーージュ         |

## ◆ 御確認事項

☆商品の仕様・価格等につきましては予告なく変更する事がありますので、ご購入の際には、弊社 支店営業所等へお問合せ、または、カタログにて よく御確認下さるようお願い致します。  
☆組立工事費には給水・給湯・ガス・ダクト・電気等の接続工事は含まれておりません。  
☆この御見積書の有効期間は30日間です。

| 担当営業 | 担当アドバイザー | プラン作成者 |
|------|----------|--------|
|      |          | 保坂     |

## ◆ 備考

No.\*

御名前 北海道-中央SR SK1

様

|      |          |       |                  |     |          |
|------|----------|-------|------------------|-----|----------|
| 現場番号 | C3862906 | プラン番号 | 1200B-2507-0055T | 作成日 | 2025/7/6 |
|------|----------|-------|------------------|-----|----------|

## 御見積明細 キッチン

| NO            | 商品名                    | 仕様                            | 品番                    | 数量 | 単価      | 金額        |
|---------------|------------------------|-------------------------------|-----------------------|----|---------|-----------|
| 1             | 人造大理石ワークトップ(ハイグレード・薄型) | 家事らくシンク(グレー)                  | Z-M7255N TAL -G       | 1  | 488,000 | 488,000   |
| 2             | シンクキャビネット              | 足元スライド、うちにもホーロートレイ、コンセント      | F-RNVM105WL0(L1WGNQ   | 1  | 293,500 | 293,500   |
| 3             | 食器洗い乾燥機                | 引出し式(ブラック色)、深型                | EW-45RD1BMT           | 1  | 157,000 | 157,000   |
|               | 食器洗い乾燥機用前面パネル          | 扉同色                           | P-DWM45LD (1W N       | 1  | 21,500  | 21,500    |
| 4             | 調理台キャビネット              | 食洗設置用(深型)、足元スライド用             | F-WDYY045 -0(L1WGNQ   | 1  | 59,000  | 59,000    |
| 5             | 調理台キャビネット              | 足元スライド(3段引出、インナーケース、インナースライド) | F-TGVM030T-0(L1WGNQ   | 1  | 159,000 | 159,000   |
| 6             | コンロ用キャビネット             | 足元スライド                        | F-KTVM075GR0(L1WGNQ-1 | 1  | 160,000 | 160,000   |
| 7             | 水栓                     | タッチレスハンドシャワー水栓、ブラック           | KM6071ECM5TKC         | 1  | 130,000 | 130,000   |
| 8             | 電気加熱機器                 | IHヒーター両面焼き(ブラック色)             | HTB-TS8TNKF           | 1  | 252,000 | 252,000   |
| 9             | オイルガード                 | クリアタイプ                        | コンロマエスクリーンG           | 1  | 7,500   | 7,500     |
|               | シンクガード、オイルガード用金具       | 金具ブラック                        | シンクマエスクリーンカナグ(K)      | 1  | 6,500   | 6,500     |
| 10            | 引戸レールセット               | フラット対面・マルチ収納対面用、ブロンズ          | レールTMM255(G)          | 1  | 35,500  | 35,500    |
|               | 引戸本体                   | マルチ収納対面用、扉同色                  | ヒキトTMM128L(1WG)       | 1  | 58,000  | 58,000    |
|               | 引戸本体                   | マルチ収納対面用、扉同色                  | ヒキトTMM128R(1WG)       | 1  | 58,000  | 58,000    |
|               | 引戸収納                   | フラット対面用、台輪ブラック                | TMM(U)-キャビ128-0B      | 2  | 18,000  | 36,000    |
| 【ベースキャビネット小計】 |                        |                               |                       | 16 |         | 1,921,500 |
| 11            | レンジフード(本体)             | シロッコファン                       | FUSC-3ADN             | 1  | 62,500  | 62,500    |
|               | レンジフード(フード)            | ブラック                          | CVRA-902TFADN(K)      | 1  | 86,500  | 86,500    |
|               | レンジフード(ダクトカバー)         | ブラック                          | DK80A-CVRA(K)         | 1  | 35,000  | 35,000    |
|               | レンジフード別売部品             | レンジフード取付金具                    | CVRAカナグセットA           | 1  | 9,000   | 9,000     |
| 12            | リモコン                   |                               | RHリモコン-2              | 1  | 2,000   | 2,000     |
| 13            | エンドパネル                 | 奥行105cm対面(薄天板)・フル引戸収納(薄天板)用   | EP-TMU-90 (L1WG)      | 2  | 62,500  | 125,000   |
| 14            | 間仕切り名人(デラックスタイプ)       | ABタイプ、間口9cm用                  | MGマジキリアB090-520       | 1  | 6,500   | 6,500     |
| 15            | 間仕切り名人(デラックスタイプ)       | ASタイプ                         | MGマジキリアS240-320       | 2  | 5,000   | 10,000    |
| 16            | 間仕切り名人(デラックスタイプ)       | ASタイプ                         | MGマジキリアS240-370       | 2  | 5,000   | 10,000    |
| 17            | 間仕切り名人(デラックスタイプ)       | ASタイプ                         | MGマジキリアS240-420       | 2  | 5,000   | 10,000    |
| 18            | 間仕切り名人(デラックスタイプ)       | ASタイプ                         | MGマジキリアS240-520       | 1  | 5,000   | 5,000     |
| 19            | かくせるホーローボックス           | 間口75cm用                       | トビラウラHS- 75N          | 1  | 7,000   | 7,000     |
| 20            | かくせるホーローボックス           | 間口30cm用                       | トビラウラHS- 30N          | 1  | 4,000   | 4,000     |
| 21            | 調理プレート                 | 家事らくシンク用                      | チョウリプレートVAE           | 1  | 6,000   | 6,000     |
| 22            | まな板                    | 家事らくシンク用                      | マナイタVAE               | 1  | 8,500   | 8,500     |

御名前 北海道-中央SR SK1 様

|      |          |       |                  |     |          |
|------|----------|-------|------------------|-----|----------|
| 現場番号 | C3862906 | プラン番号 | 1200B-2507-0055T | 作成日 | 2025/7/6 |
|------|----------|-------|------------------|-----|----------|

## 御見積明細 キッチン

| NO     | 商品名     | 仕様       | 品番            | 数量 | 単価    | 金額         |
|--------|---------|----------|---------------|----|-------|------------|
| 23     | 水切りプレート | 家事らくシンク用 | ミス・クリアプレートVAE | 1  | 6,000 | 6,000      |
| 24     | 前台輪カバー  |          | P-DC105 -5(K) | 1  | 4,000 | 4,000      |
| 25     | 前台輪カバー  |          | P-DC075 -5(K) | 2  | 3,500 | 7,000      |
| 26     | 施工部材    |          | シリコン(ブラック)    | 1  | 1,000 | 1,000      |
| 27     | 施工部材    |          | シリコン(グレー)     | 1  | 1,000 | 1,000      |
| キッチン合計 |         |          |               | 41 |       | ¥2,327,500 |

## 御見積明細 周辺収納

| NO     | 商品名              | 仕様                               | 品番                  | 数量 | 単価      | 金額         |
|--------|------------------|----------------------------------|---------------------|----|---------|------------|
| 28     | 調理台キャビネット        | 奥行45cm、ハイカウンター、開き扉(4段内引出)タイプ     | F-HKTL090 -5(L1WGNQ | 1  | 196,500 | 196,500    |
| 29     | 調理台キャビネット        | スタイリッシュタイプ、ハイカウンター、開き扉(ゴミ箱スペース付) | F-HMTL075 -5(L1WGNQ | 1  | 126,000 | 126,000    |
| 30     | トールユニット上台        | 奥行45cm、食品庫用、耐震タッチ付               | O-UJ L045 RP(L1WGNQ | 1  | 142,000 | 142,000    |
| 31     | トールユニット上台        | 奥行45cm、開き扉タイプ、耐震タッチ付             | O-UF L045 LP(L1WGNQ | 1  | 70,500  | 70,500     |
| 32     | トールユニット下台        | 奥行45cm、開き扉(4段内引出)タイプ             | O-DKTL045 L5(L1WGNQ | 1  | 133,500 | 133,500    |
| 33     | トールユニット下台        | 奥行45cm、開き扉(4段内引出)タイプ             | O-DKTL045 R5(L1WGNQ | 1  | 133,500 | 133,500    |
| 34     | カウンターユニット用カウンター  | 奥行45cm、人造大理石(ハイグレード)、シグマイベージュ    | C-ニP165NE (Z)-G     | 1  | 109,500 | 109,500    |
| 35     | エンドパネル           | スタイリッシュタイプ用                      | EP-OUF (L1WGN       | 4  | 24,500  | 98,000     |
| 36     | エンドパネル           | 奥行45cmハイカウンター用                   | EP-NIG-85 (L1WGN    | 4  | 23,000  | 92,000     |
| 37     | 間仕切り名人(デラックスタイプ) | APタイプ、内引出用                       | MGマジキリアP030-310U    | 11 | 2,500   | 27,500     |
| 38     | 間仕切り名人(デラックスタイプ) | ASタイプ、内引出用                       | MGマジキリアS240-310U    | 3  | 5,000   | 15,000     |
| 39     | 施工部材             |                                  | シリコン(グレー)           | 1  | 1,000   | 1,000      |
| 周辺収納合計 |                  |                                  |                     | 30 |         | ¥1,145,000 |

|       |    |            |
|-------|----|------------|
| 商品総合計 | 71 | ¥3,472,500 |
|-------|----|------------|

※ 御見積明細の価格には消費税は含まれておりません。別途消費税が必要となります。

御名前 北海道-中央SR SK1 様

|      |          |       |                  |     |          |
|------|----------|-------|------------------|-----|----------|
| 現場番号 | C3862906 | プラン番号 | 1200B-2507-0055T | 作成日 | 2025/7/6 |
|------|----------|-------|------------------|-----|----------|

**《参考》別途 商品組付費**

キッチン商品組付費 ¥257,000 ( 税込 ¥282,700 )



**《参考》別途 現場配送費**

¥8,000 ( 税込 ¥8,800 )

※ 商品組付費は現場の状況により変動する事があります。 又、給水・給湯・ガス・ダクト・電気等の接続工事は含まれておりません。





( )内の価格は税込価格＜税率10%＞を表示しています。

- 必ずご確認ください。
- ・天井高さ、吊戸棚・レンジフード取付高さをご確認ください。
  - ・《 》内寸法は参考寸法です。
  - ・ハイグレード人大・クォーツ天板の場合、実際の天板高さは+2mmになります。
- 表示記号について
- ・KP：キッチンパネル
  - ・▽：設置基準線

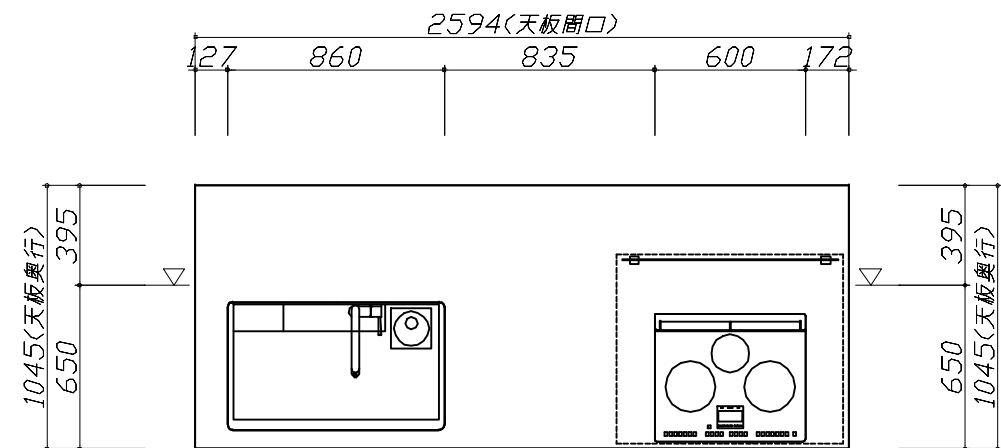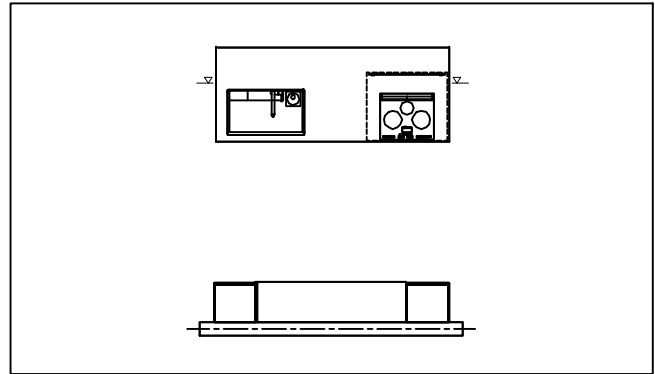

|                                  |                      |                          |                |             |
|----------------------------------|----------------------|--------------------------|----------------|-------------|
| Takara standard<br>タカラスタンダード株式会社 | 現場名称： 北海道ー中央SR SK1様邸 | ホーローシステムキッチン LEMURE レミュー | 姿図 1           | 縮 尺： 1 / 30 |
|                                  | 現場番号： C3862906       | プラン番号： 1200B-2507-0055T  | 作成日： 2025年7月6日 |             |
|                                  | 札幌中央ショールーム           | 担当営業 ：                   | 担当アドバイザー：      |             |

- 必ずご確認ください。
- ・天井高さ、吊戸棚・レンジフード取付高さをご確認ください。
  - ・《 》内寸法は参考寸法です。
  - ・ハイグレード人大・クォーツ天板の場合、実際の天板高さは+2mmになります。
- 表示記号について
- ・KP：キッチンパネル
  - ・▽：設置基準線

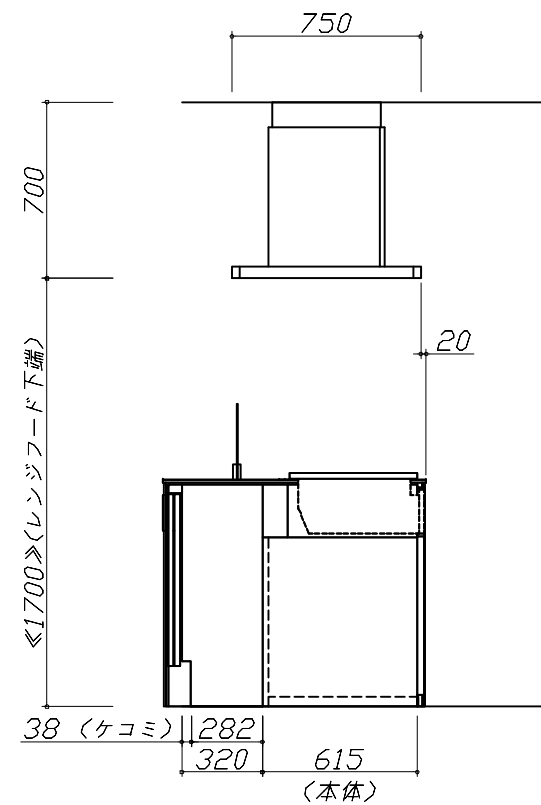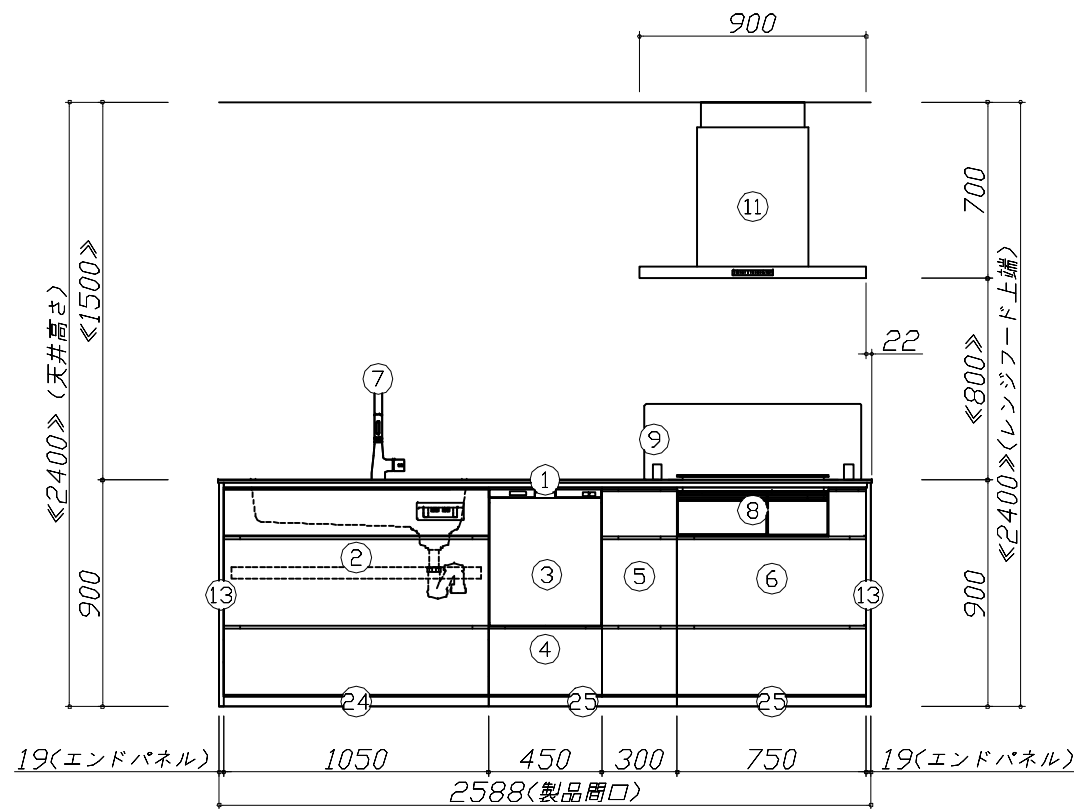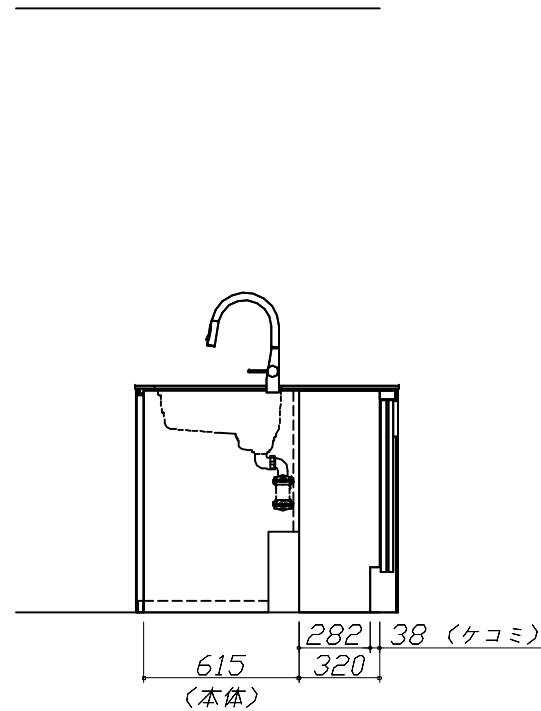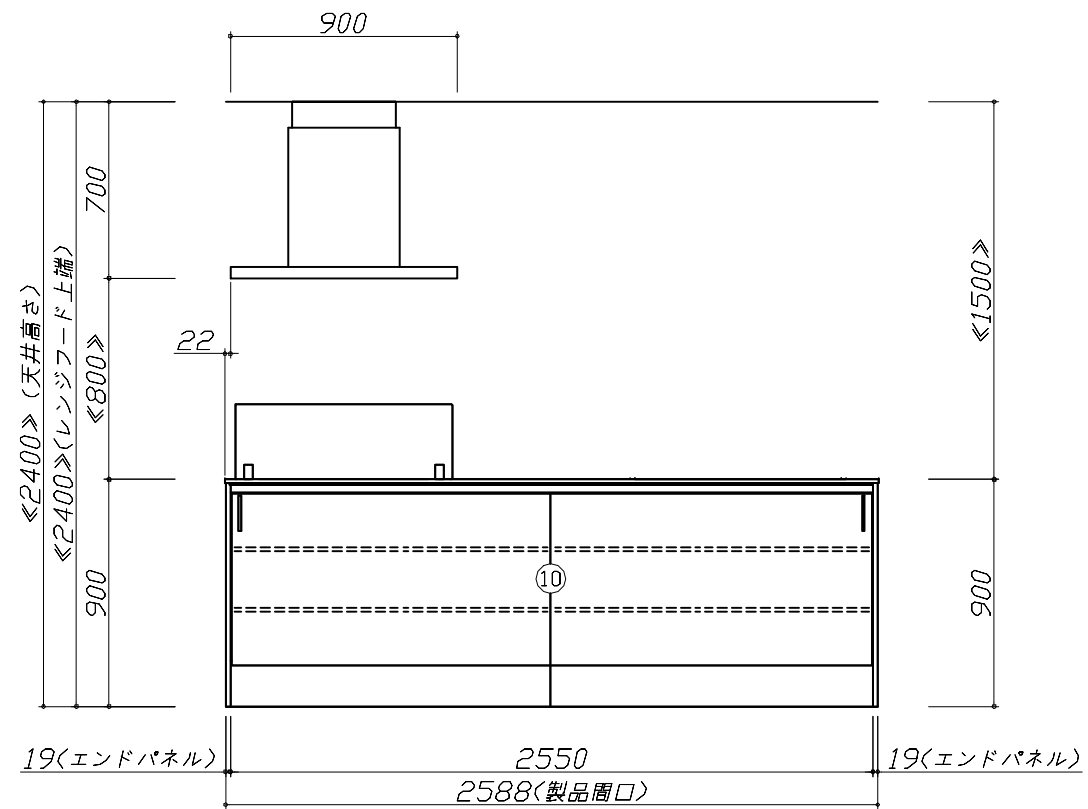

Takara standard  
タカラスタンダード株式会社



現場名称： 北海道ー中央SR SK1様邸  
現場番号： C3862906  
札幌中央ショールーム

ホーローシステムキッチン LEMURE レミュー  
プラン番号： 1200B-2507-0055T  
担当営業：




姿図 2 縮尺： 1 / 30  
作成日： 2025年7月6日  
担当アドバイザー：



縮尺：A3サイズ等倍

- 必ずご確認ください。
- ・天井高さ、吊戸棚・レンジフード取付高さをご確認ください。
  - ・《 》内寸法は参考寸法です。
  - ・ハイグレード人大・クォーツ天板の場合、実際の天板高さは+2mmになります。
- 表示記号について
- ・KP：キッチンパネル
  - ・▽：設置基準線

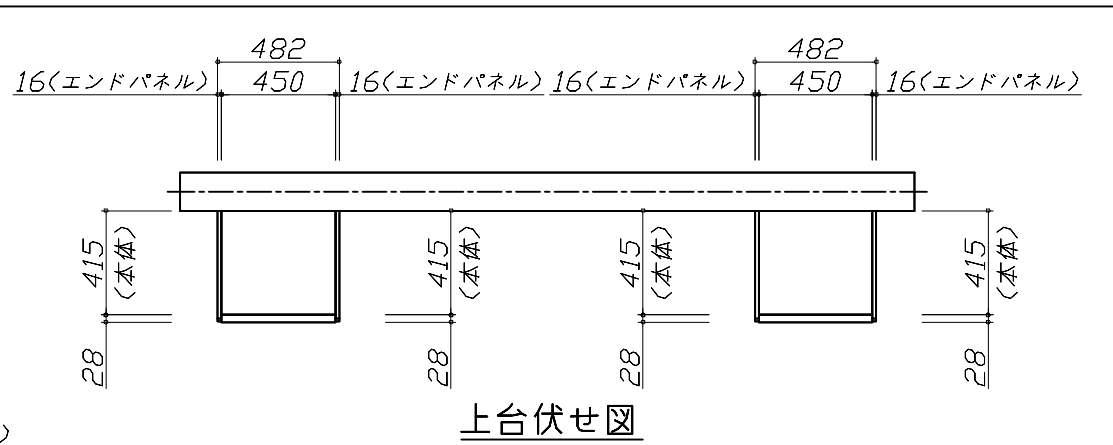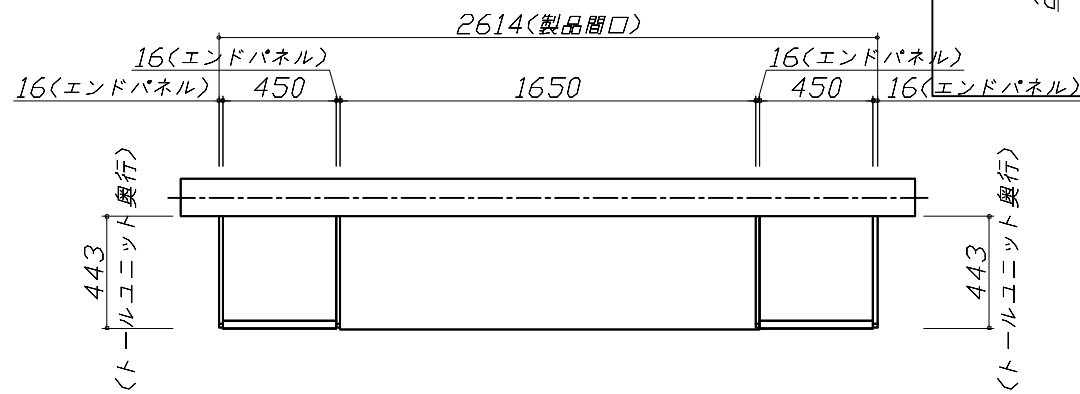

上台伏せ図

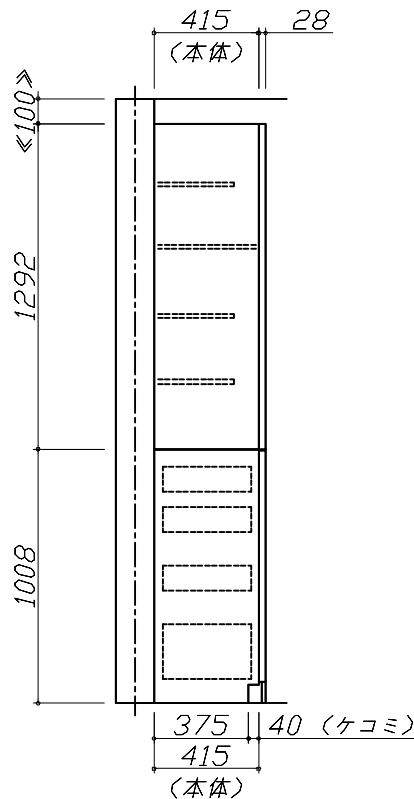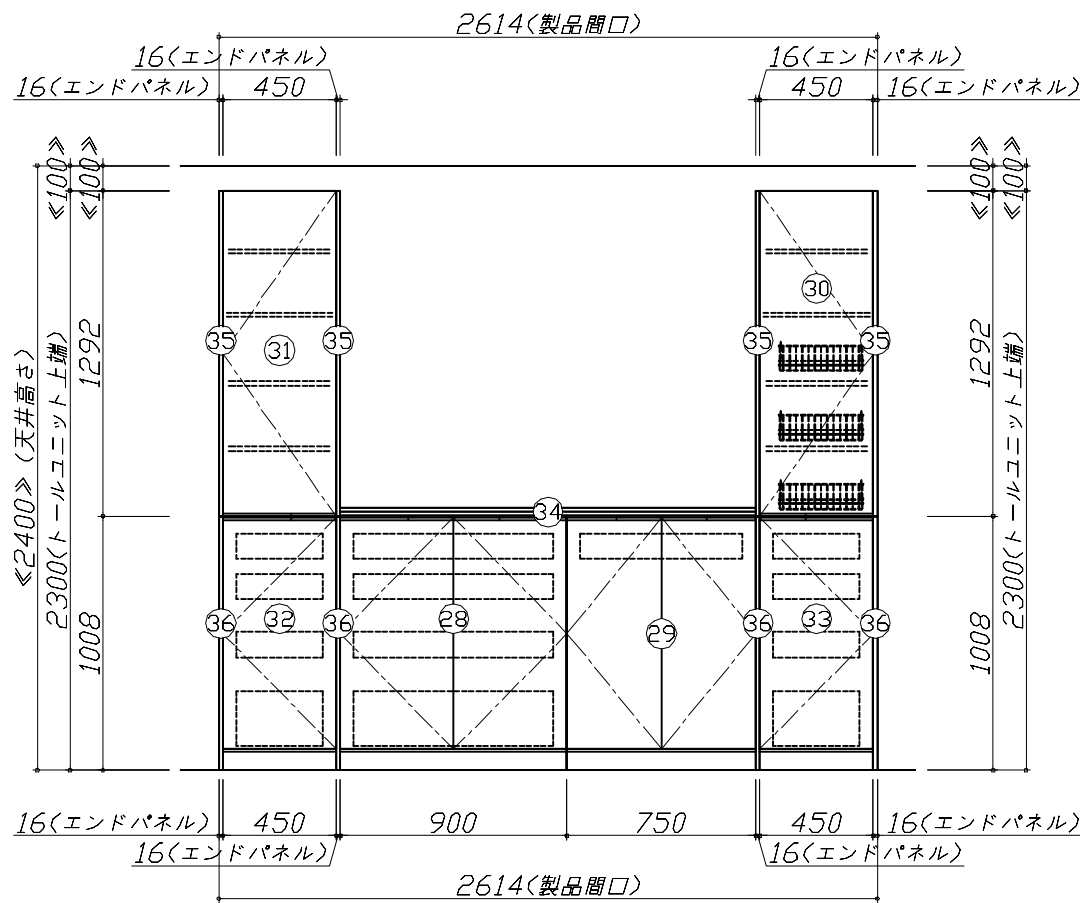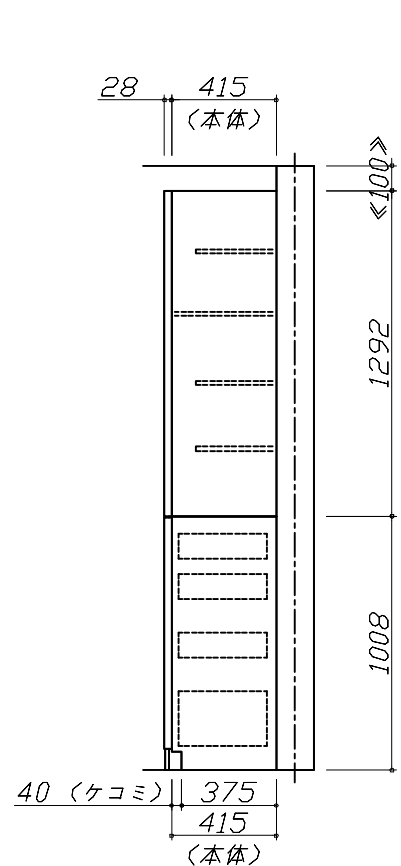

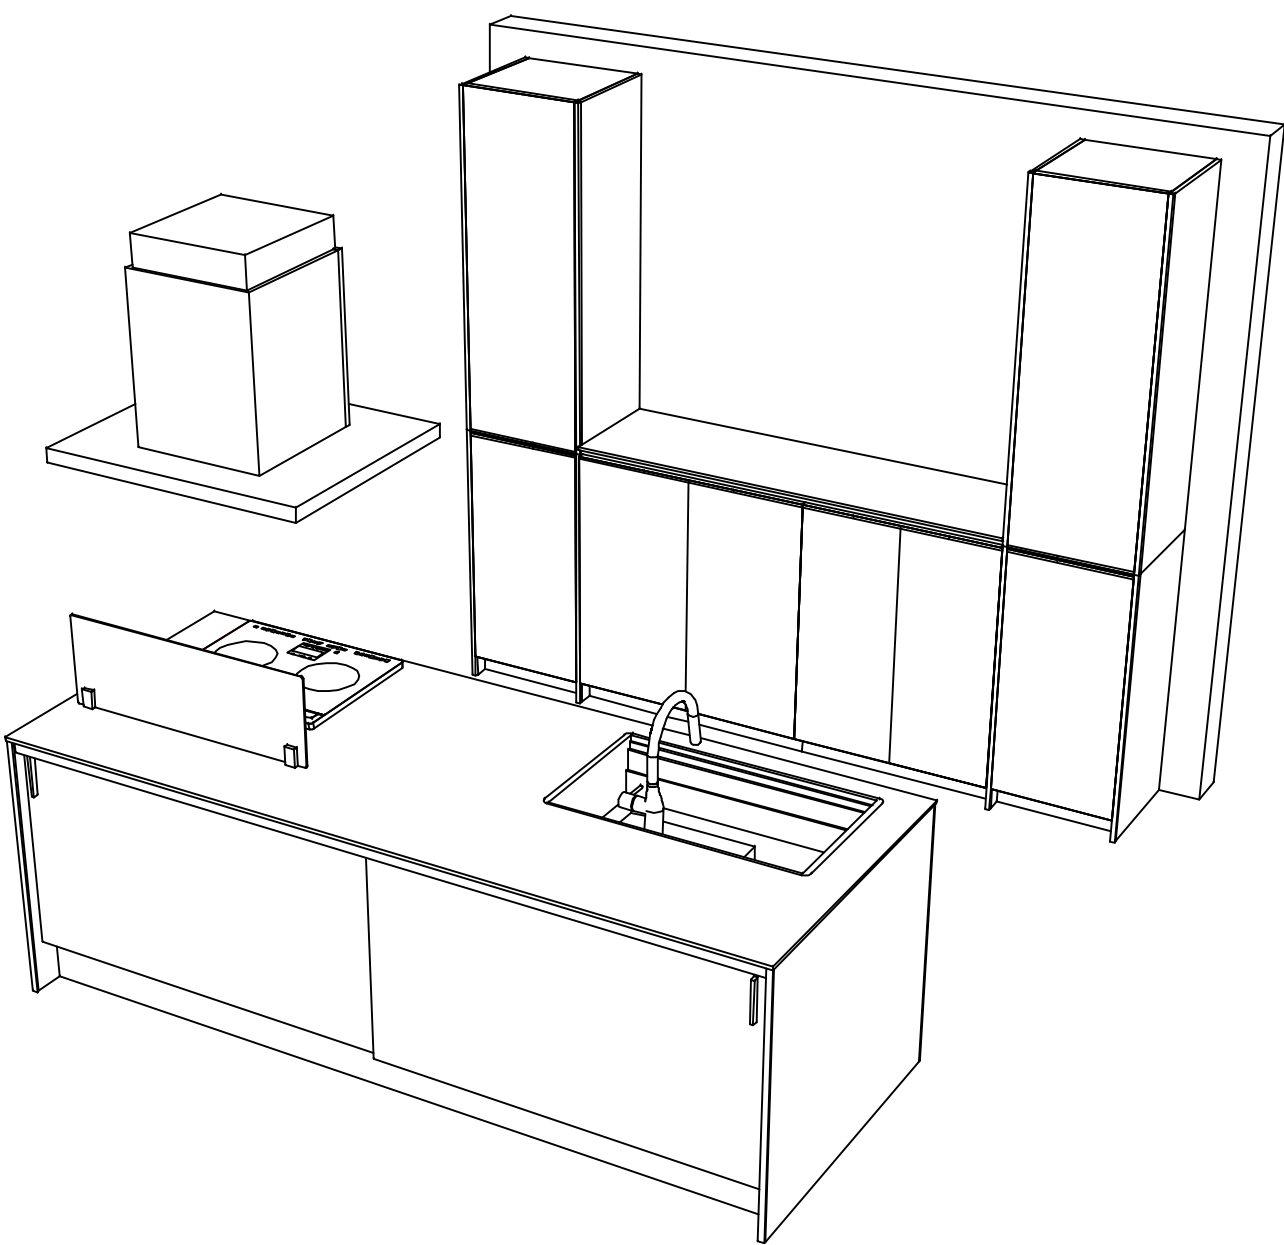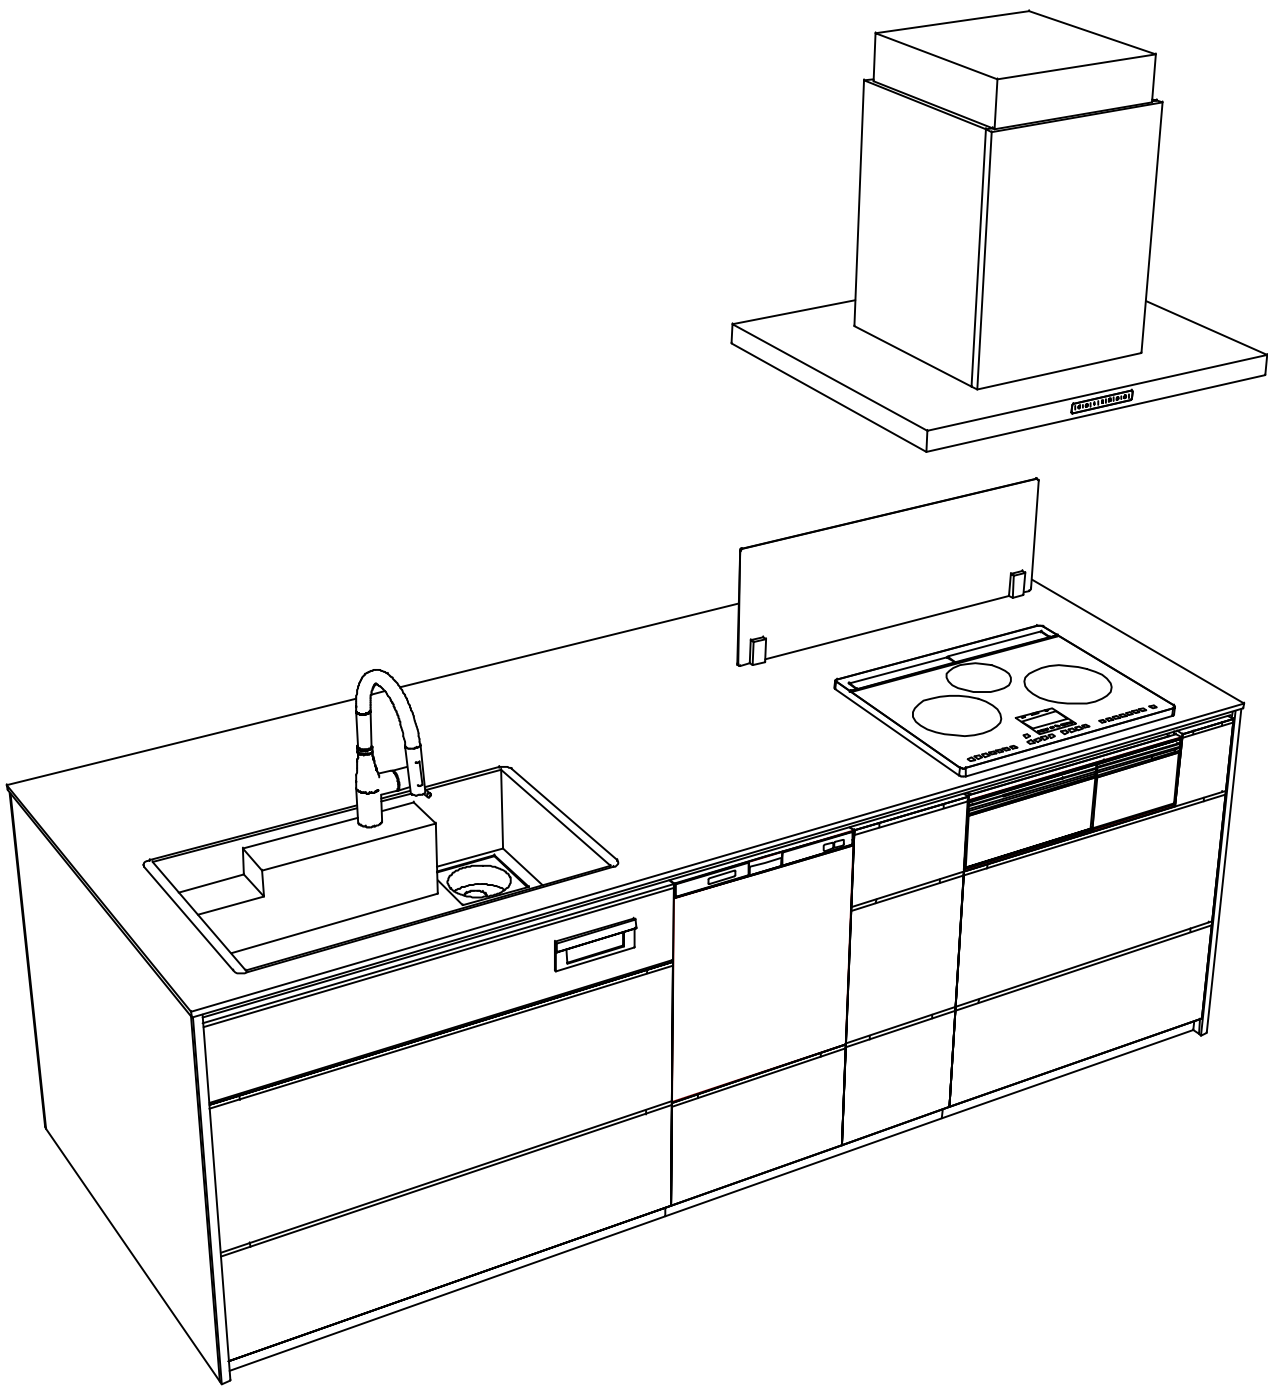

■商品仕様概要

|      |            |                            |  |  |
|------|------------|----------------------------|--|--|
| 商品仕様 | 商品シリーズ     | ホーローシステムキッチン  LEMURE  レミュー |  |  |
|      | タイプ        | 足元スライドタイプ                  |  |  |
|      | 扉カラー       | 白磁・引手ﾌﾞﾛｽﾞ                 |  |  |
|      | 引手種類       | ﾚｰﾙ引手ﾀｲﾌﾟ                  |  |  |
|      | 天板形状・周口    | ｱｲｽｸﾞﾗｽ対面ﾌﾞﾗﾝｸ  奥行105cm    |  |  |
|      |            | 262cm                      |  |  |
|      | 奥行         | 65cm                       |  |  |
|      | 天板高さ       | 90cm                       |  |  |
|      | キッチンパネル    | －                          |  |  |
|      | キッチンパネルカラー | －                          |  |  |
|      | 見切り・エッジ材   | －                          |  |  |

■商品仕様書（キッチン側）

| 品目       | 仕様            |                                           |   |          | 備考                    |                |
|----------|---------------|-------------------------------------------|---|----------|-----------------------|----------------|
| 天板       | 材質            | アクリル人造大理石                                 | 色 | シックイページュ |                       |                |
|          | シンク           | アクリル人造大理石シンク（家事らく）                        | 色 | グレー      |                       |                |
|          | 部品            | －                                         |   |          |                       |                |
|          |               | ｽﾏｰﾄﾌｨﾝﾍﾞｰｽVAE                            |   |          |                       |                |
|          |               | －                                         |   |          |                       |                |
|          |               | ｽﾀﾝﾀﾞｰﾄﾞVAE                               |   |          |                       |                |
| 下台       | 本体            | ホーロー製                                     | 色 | ブラック     |                       |                |
|          | 底板            | ホーロー製                                     |   |          |                       | ※一部木製を使用する箇所あり |
|          | 引出し           | ホーロー製                                     |   |          |                       | ※一部木製を使用する箇所あり |
|          | レール・丁番        | ソフトクローズレール                                |   |          |                       |                |
|          | 部品(標準)        | 引出用サイドカバー、かくせるホーローボックス                    |   |          |                       |                |
|          |               | －                                         |   |          |                       |                |
| 設備仕様（下台） | 部品(オプション)     | ホーローインナーケース(左設置)・ホーローインナースライド、うちにもホーロートレイ |   |          |                       |                |
|          | 水栓1           | KM6071ECM5TKC                             |   |          |                       | 100V           |
|          | 水栓2           | －                                         |   |          |                       |                |
|          | 食器洗い乾燥機       | EW-45RD1BMT                               | 色 | ブラック     | 125V-15A・アース端子付コンセント  |                |
|          | 加熱機器(本体)      | HTB-TS8TNKF                               | 色 | ブラック     | 250V-30A（単相200Vコンセント） |                |
|          | 加熱機器(トッププレート) | ガラストップ                                    | 色 | ブラック     |                       |                |
| 吊戸棚      | 加熱機器(レンジ)     | －                                         |   |          |                       |                |
|          | 本体            | －                                         |   |          |                       |                |
|          | 耐震ラッチ         | －                                         |   |          |                       |                |
| レンジフード   | 部品            | －                                         |   |          |                       |                |
|          | 品名            | CVRA-902TFADN(K)                          | 色 | ブラック     | 125V-15A（2芯コンセント）     |                |
|          | ファン仕様         | シロッコファン（排気タイプ）                            |   |          |                       |                |
|          | 部品            | －                                         |   |          |                       |                |
|          |               | CVRAｶﾞｶﾞﾍﾞｰｽA、RHﾌｨﾙﾀｰ2                    |   |          |                       |                |
| 設備仕様（上台） | 照明ユニット        | －                                         |   |          |                       |                |
|          | アイラック         | －                                         |   |          |                       |                |
|          | 電動昇降吊戸棚       | －                                         |   |          |                       |                |
|          | 昇降棚           | －                                         |   |          |                       |                |
| エンドパネル   | 材質            | ホーロー製                                     | 色 | 白磁       |                       |                |
|          |               | －                                         |   |          |                       |                |
|          |               | －                                         |   |          |                       |                |
|          |               | －                                         |   |          |                       |                |
| 天井幕板     | 品名            | －                                         |   |          |                       |                |

■商品仕様書（周辺収納側）

| 品目        | 仕様      |                   |   |          | 備考 |
|-----------|---------|-------------------|---|----------|----|
| 周辺仕様      | 周辺扉カラー  | 白磁・引手ﾌﾞﾛｽﾞ        |   |          |    |
|           | 周辺引手タイプ | ﾚｰﾙ引手ﾀｲﾌﾟ         |   |          |    |
|           | キッチンパネル | なし                |   |          |    |
| トールユニット   | 本体      | 木製                | 色 | ブラック     |    |
|           | 底板      | 木製                |   |          |    |
|           | 引出し     | ホーロー製             |   |          |    |
|           | レール     | ソフトクローズレール        |   |          |    |
|           | 丁番      | 標準                |   |          |    |
|           | 耐震ラッチ   | 有                 |   |          |    |
|           | 部品      | 棚板                |   |          |    |
| カウンターユニット | 本体      | －                 |   |          |    |
|           | 底板      | －                 |   |          |    |
|           | レール     | －                 |   |          |    |
|           | 丁番      | －                 |   |          |    |
| 家電収納      | 本体      | －                 |   |          |    |
|           | 部品      | －                 |   |          |    |
| 周辺カウンター   | 材質      | アクリル人造大理石(ハイグレード) | 色 | シックイページュ |    |
| 吊戸棚       | 本体      | －                 |   |          |    |
|           | 耐震ラッチ   | －                 |   |          |    |
|           | 部品      | －                 |   |          |    |
| 設備仕様(上台)  | アイラック   | －                 |   |          |    |
| エンドパネル    | 材質      | ホーロー製             | 色 | 白磁       |    |
|           |         | －                 |   |          |    |
| 天井幕板      | 品名      | －                 |   |          |    |


基本工事区分について

本説明書は、キッチンの本体組立・設置と関連工事（建設工事）である 大工工事、電気工事、ガス配管工事、管工事（給排水）などと区別して説明しています。

建設工事は関連する法令・規定に従って法的有資格者による工事が必要になります。

流通業者様からの発注で下請けとして本体の「取付・設置」を行う場合は、建設工事部分とキッチン本体「取付・設置」を区別して行ってください。

設置前工事、設置後工事の一部でも含む場合は、建設工事となります。

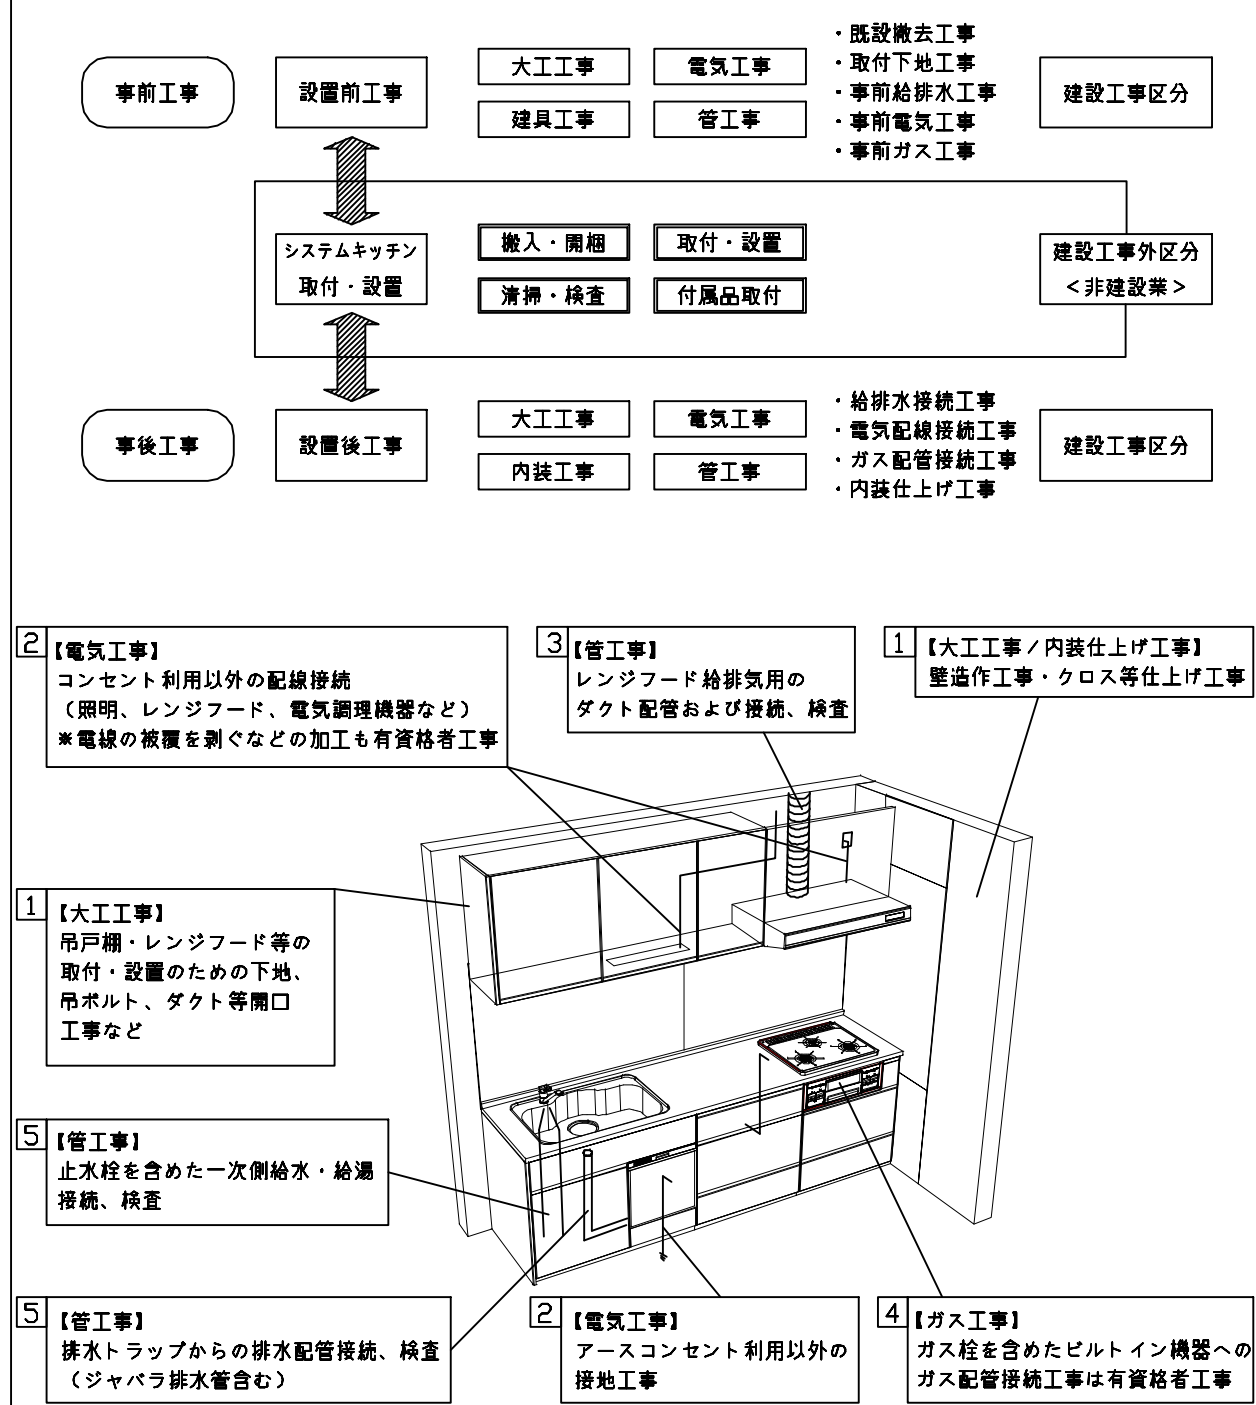

■システムキッチン 工事区分

参考：キッチン・バス工業会『工事区分ガイドライン』

| 工事区分                | 部位<br>(図) | 業種区分        | 作業名称（区分）                 | 建設工事     |         |          | 建設工事外                    |                          | 作業内容                           |
|---------------------|-----------|-------------|--------------------------|----------|---------|----------|--------------------------|--------------------------|--------------------------------|
|                     |           |             |                          | 大工<br>工事 | 管<br>工事 | 電気<br>工事 | 設備・ガス機器設置                | キッチン取付                   |                                |
| 設置前工事               | 1<br>3    | 大工<br>管     | 外壁の開口工事                  | ○        | ○       |          |                          |                          | レンジフードのダクト用の建築壁の穴あけ工事          |
|                     |           |             | 建築壁の下地処理工事               | ○        |         |          |                          |                          | ウォールキャビネット等の取付のための壁下地処理工事      |
|                     |           |             | 幕板取付壁下地処理工事              | ○        |         |          |                          |                          | 天井・壁等の幕板等取付のための下地処理工事          |
|                     |           |             | アンカー、吊ボルト工事              | ○        |         |          |                          |                          | 吊戸棚、レンジフード等のアンカー、吊ボルト工事        |
|                     |           |             | 換気機器用ダクトの関連工事            |          | ○       | ○        |                          |                          | 建築物の事前ダクト配管等の工事                |
|                     | 2         | 電気          | キッチンパネル下地処理工事            | ○        |         |          |                          |                          | キッチンパネルを貼るための建築壁の下地処理工事        |
|                     |           |             | レンジフードの電気工事              |          |         | ○        |                          |                          | 建築の屋内配線と配線器具（コンセント）工事          |
|                     |           |             | I H調理機器の電気工事             |          |         | ○        |                          |                          | I H調理機器専用の200Vの事前電気工事          |
|                     |           |             | ウォールキャビネット部分の電気工事        |          |         | ○        |                          |                          | 照明器具等の電気工事                     |
|                     |           |             | 電動昇降吊戸棚の電気工事             |          |         | ○        |                          |                          | 電動昇降吊戸棚の専用電源・アース工事             |
|                     |           |             | 食器洗い乾燥機の電源・アース工事         |          |         | ○        |                          |                          | 食器洗い乾燥機の専用電源・アース工事             |
|                     |           |             | 水栓の電気工事                  |          |         | ○        |                          |                          | タッチレス水栓、アルカリイオン整水器の電気工事        |
|                     | 4         | ガス          | ガス調理機器のガス配管工事            |          | ○       |          |                          |                          | ガス調理機器用の事前ガス配管工事               |
|                     | 5         | 管           | 排水配管の立上げ工事               |          | ○       |          |                          |                          | キッチン排水用の所定位置への排水配管立上げ工事        |
|                     |           |             | 給水・給湯配管の立上げ工事            |          | ○       |          |                          |                          | キッチン専用の所定位置への給水給湯配管立上げ工事       |
|                     |           |             | 食器洗い乾燥機の給排水配管工事          |          | ○       |          |                          |                          | 食器洗い乾燥機用の専用給水(給湯)・排水配管事前工事     |
| システムキッチン<br>本体取付・設置 |           | 建設工事<br>外区分 | キッチンパネルの取付 【注記 1】        |          |         |          |                          | <input type="checkbox"/> | 製品を加工して建築下地へ取付                 |
|                     |           |             | 製品間のシリコン充填 【注記 2】        |          |         |          |                          | <input type="checkbox"/> | 製品間の隙間を仕上げる処理作業                |
|                     |           |             | レンジフードの取付 【注記 1】         |          |         |          |                          | <input type="checkbox"/> | 本体及び化粧パネルを取付ける作業               |
|                     |           |             | ウォールキャビネットの取付            |          |         |          |                          | <input type="checkbox"/> | ウォールキャビネットを取付ける作業              |
|                     |           |             | 電動昇降吊戸棚の取付               |          |         |          |                          | <input type="checkbox"/> | 電動昇降吊戸棚を取付ける作業                 |
|                     |           |             | ベースキャビネット・ワークトップの取付      |          |         |          |                          | <input type="checkbox"/> | ベースキャビネット・ワークトップの組立・調整して設置する作業 |
|                     |           |             | 排水部品の組立 【注記 3】           |          |         |          | <input type="checkbox"/> | <input type="checkbox"/> | 排水部品とシンクの組立                    |
|                     |           |             | 水栓類の組立・ワークトップへの取付 【注記 1】 |          |         |          | <input type="checkbox"/> | <input type="checkbox"/> | 水栓、浄水器同梱部材の組立（ワークトップへの取付）      |
|                     |           |             | ビルトイン機器の取付 【注記 1】        |          |         |          | <input type="checkbox"/> | <input type="checkbox"/> | ビルトイン機器のキッチン本体への組込作業           |
|                     |           |             | 試運転・完成検査 【注記 4】          |          |         |          | <input type="checkbox"/> | <input type="checkbox"/> | 完成後の試運転、性能確認検査                 |
| 設置後工事               | 2<br>3    | 電気<br>管     | ウォールキャビネット照明器具工事         |          |         | ○        |                          |                          | 事前配線の電源線と照明器具の接続、検査            |
|                     |           |             | 電気配線器具の取付                |          |         | ○        |                          |                          | スイッチ、コンセント等の電気配線工事             |
|                     |           |             | レンジフードとダクト接続工事           |          | ○       |          |                          |                          | 建築ダクトとレンジフードの接続、検査             |
|                     | 4         | ガス          | その他電化機器の工事               |          |         | ○        |                          |                          | 電化機器と電源線、アースの接続工事              |
|                     |           |             | ガス調理機器のガス配管接続工事          |          |         |          | <input type="checkbox"/> |                          | ガス調理機器とガス栓との接続工事（資格要）          |
|                     | 5         | 管           | 給水・給湯配管と水栓の接続工事          |          | ○       |          |                          |                          | 給水・給湯の一次側と水栓の接続、検査             |
|                     |           |             | 給水・給湯配管とオプション機器の接続工事     |          | ○       |          |                          |                          | オプション機器と一次側給排水の接続、検査           |
|                     |           |             | 建築創排水配管への接続工事            |          | ○       |          |                          |                          | キッチン排水配管と建築創排水配管の接続、検査         |

※【注記 1】原則、現場支給製品は支給側で取付実施とする

※【注記 2】当社製品間のみ実施する場合が多い。但し、現場により打合せにて作業範囲を決定する場合がある

※【注記 3】給排水配管の仕様や状況により、排水部品の組立作業範囲を打合せにて決定する


※【注記 4】製品の完成検査、試運転は、工事完成後に行う場合が多い。但し、原則、商品取付完了時に検査、試運転が可能な範囲のみキッチン設置者が実施する

- 必ずご確認ください。
- ・天井高さ、吊戸棚・レンジフード取付高さをご確認ください。

・◀ ▶内寸法は参考寸法です。
- 設備図の見方、表示記号について
- ・寸法はキッチンパネル厚みとクリア寸法を含んでいません。

・KP：キッチンパネル

・▽：設置基準線

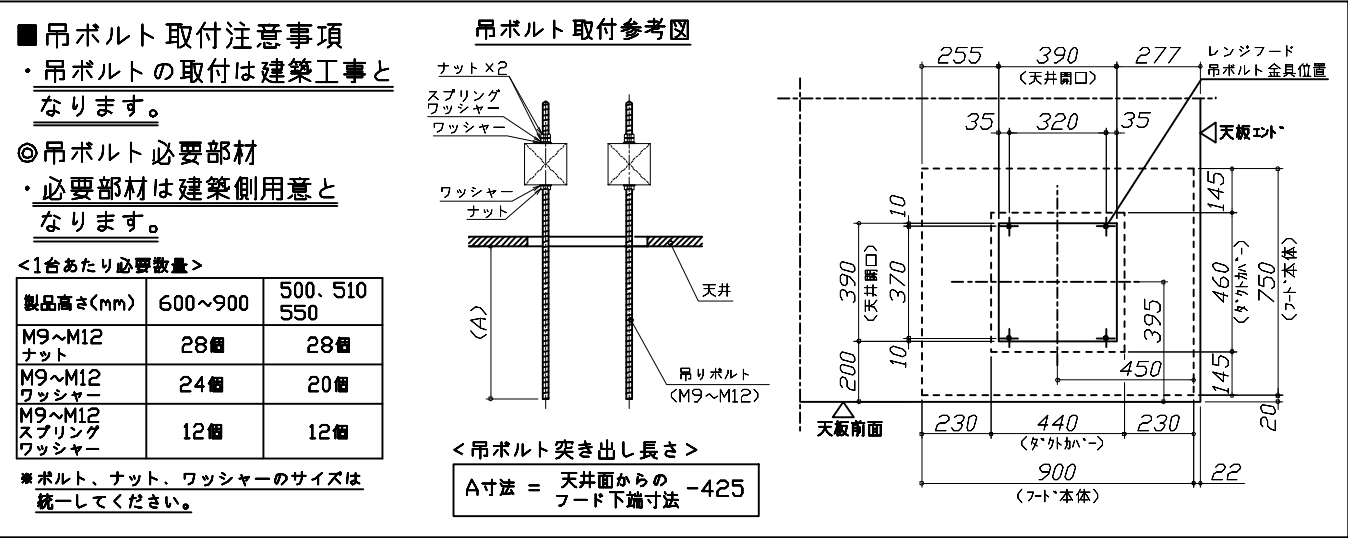

■必ずご確認ください。

・天井高さ、吊戸棚・レンジフード取付高さをご確認ください。

・《 》内寸法は参考寸法です。

■設備図の見方、表示記号について

・寸法はキッチンパネル厚みとクリア寸法を含んでいません。

・KP：キッチンパネル

・▽：設置基準線

■必ずお読みください

1)以下の工事・部材は別途ご用意ください。

・周囲躯体、仕上げ、取付用下地工事


・ダクト工事、壁面開口、屋外化粧カバー取付等

・給排水配管、電気配線、ガス配管及び接続工事

2)本体の取付以外の関連工事は法的有資格者による工事が必要になります。

・大工工事、電気工事、ガス配管工事、管工事、建具工事等

3)キッチンパネルを設置する壁面下地は  
プラスターボード仕上げをお願いします。

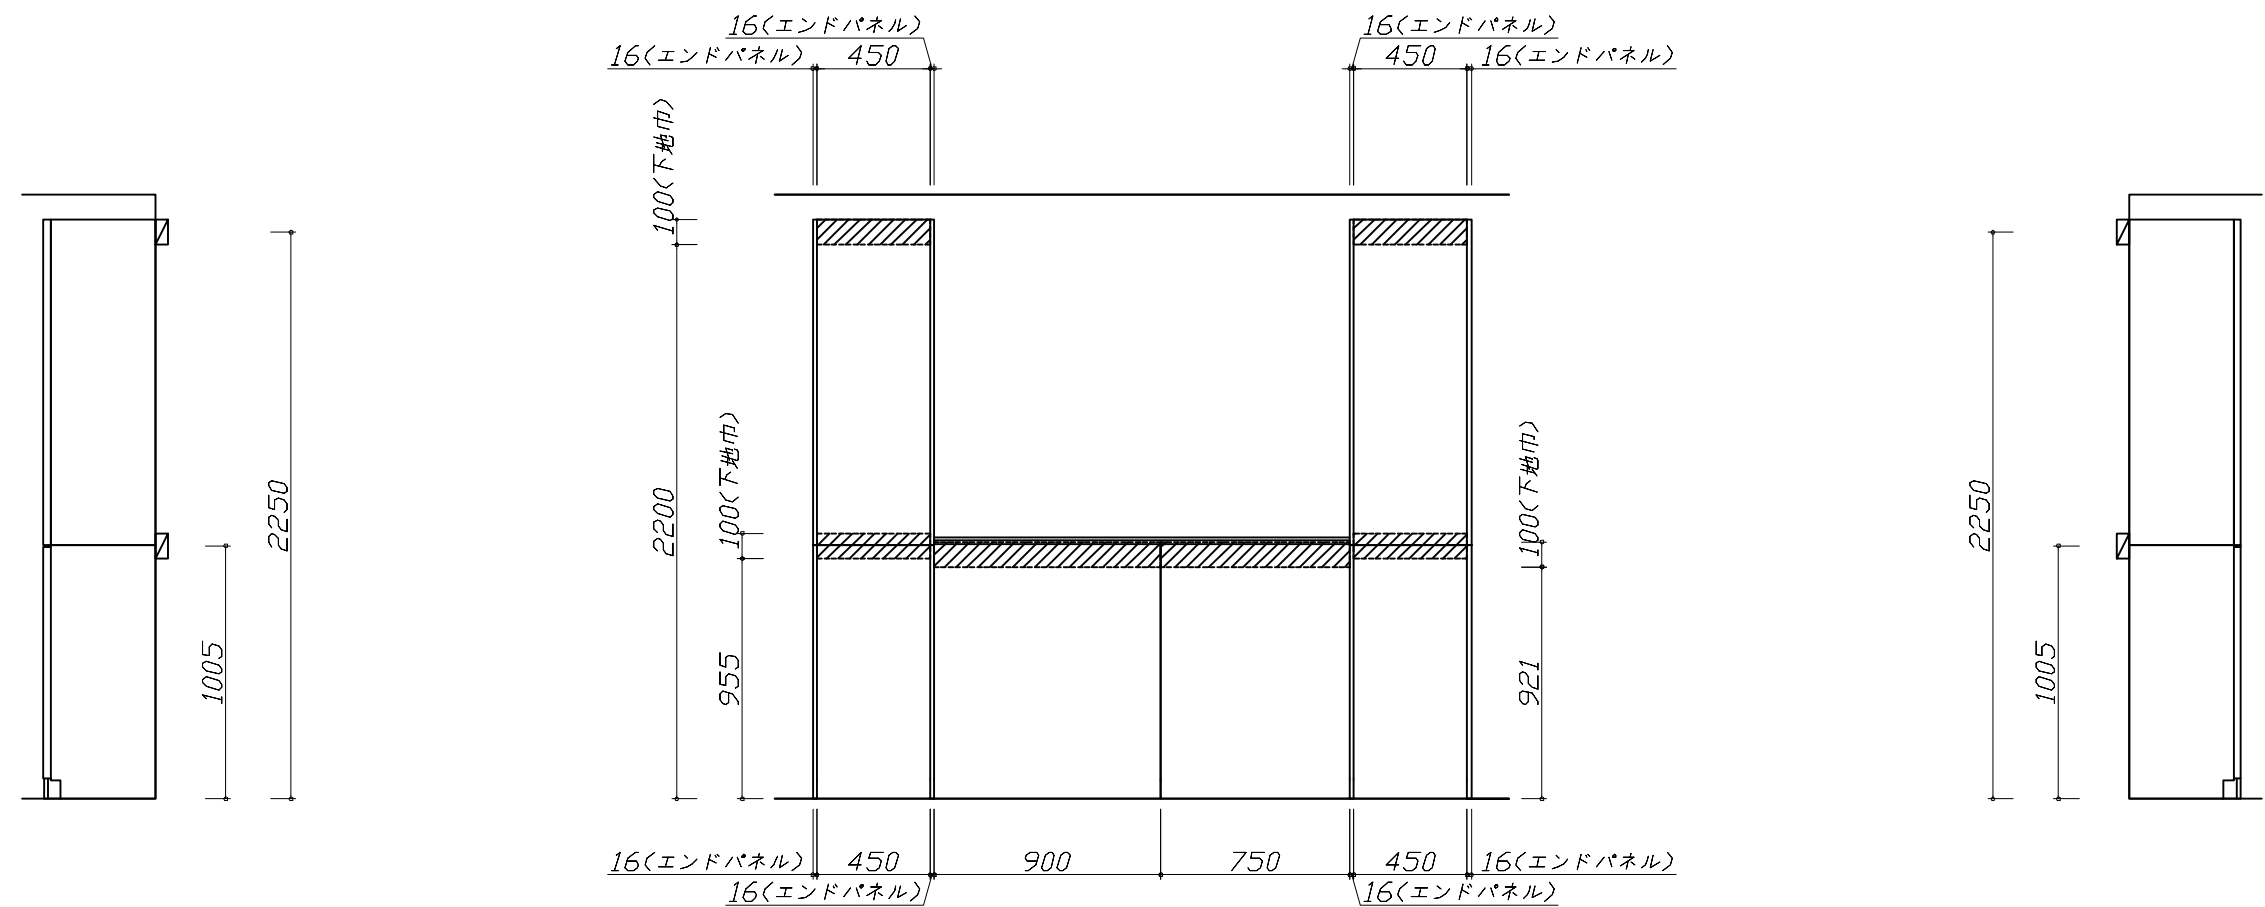

固定下地位置

固定下地位置

固定下地位置

|                                                     |                      |                          |                |             |
|-----------------------------------------------------|----------------------|--------------------------|----------------|-------------|
| <div>Takara standard</div> <div>タカラスタンダード株式会社</div> | 現場名称： 北海道ー中央SR SK1様邸 | ホーローシステムキッチン LEMURE レミュー | 下地図 2          | 縮 尺： 1 / 30 |
|                                                     | 現場番号： C3862906       | プラン番号： 1200B-2507-0055T  | 作成日： 2025年7月6日 |             |
|                                                     | 札幌中央ショールーム           | 担当営業：                    | 担当アドバイザー：      |             |

縮尺：A3サイズ等倍

■必ずご確認ください。


- ・天井高さ、吊戸棚・レンジフード取付高さをご確認ください。
- ・《 》内寸法は参考寸法です。

■設備図の見方、表示記号について

- ・寸法はキッチンパネル厚みとクリア寸法を含んでいません。
- ・KP：キッチンパネル
- ・▽：設置基準線

| ■設備記号 |        |    |                  |
|-------|--------|----|------------------|
| 記号    | 記号の意味  | 記号 | 記号の意味            |
|       | 給水位置   |    | コンセント位置          |
|       | 給湯位置   |    | 7-ス付コンセント位置      |
|       | 排水位置   |    | 7-スターミナル付コンセント位置 |
|       | ガス配管位置 |    | 電源取出位置           |
|       | 電源位置   |    |                  |

：点検口

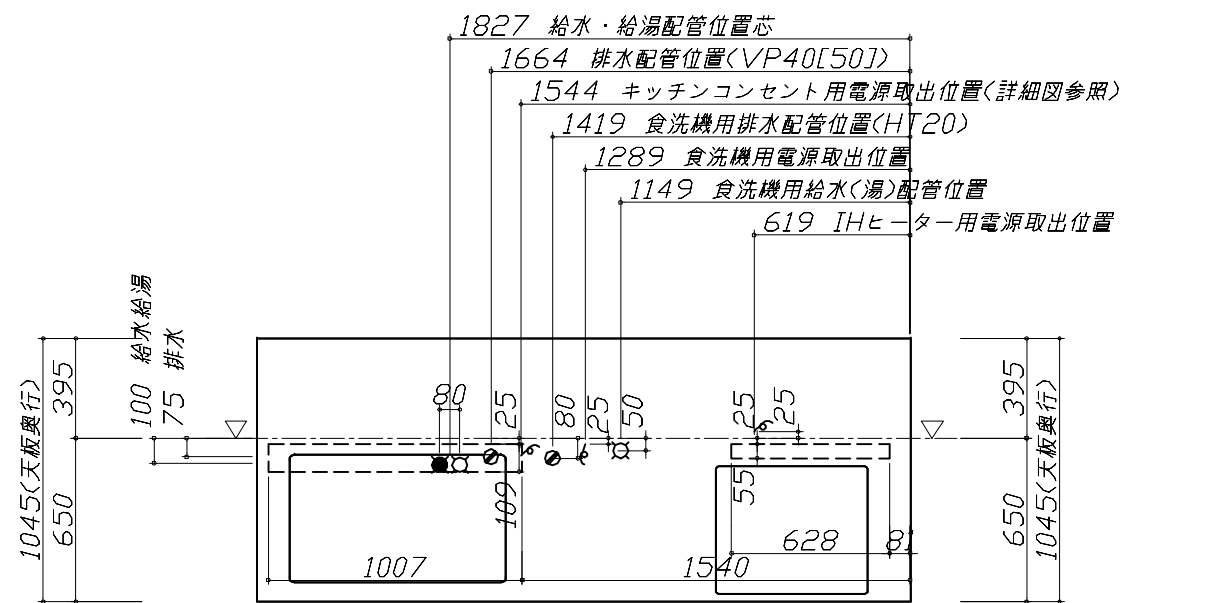

■必ずお読みください




1)以下の工事・部材は別途ご用意ください。

- ・周囲躯体、仕上げ、取付用下地工事
- ・ダクト工事、壁面開口、屋外化粧カバー取付等
- ・給排水配管、電気配線、ガス配管及び接続工事

2)本体の取付以外の関連工事は法的有資格者による工事が必要になります。

- ・大工工事、電気工事、ガス配管工事、管工事、建具工事等

| ■機器類電源詳細 |              |                                   |  |
|----------|--------------|-----------------------------------|--|
| 1        | レンジフード用電源    | 15A-125V E付埋込コンセント<br>消費電力145W    |  |
| 2        | IHヒーター用電源    | 30A-250V 単相200Vコンセント<br>消費電力5800W |  |
| 3        | 食洗機用電源       | 15A-125V E付埋込コンセント                |  |
| 4        | キッチンコンセント用電源 | 15A-100V 消費電力1500W                |  |

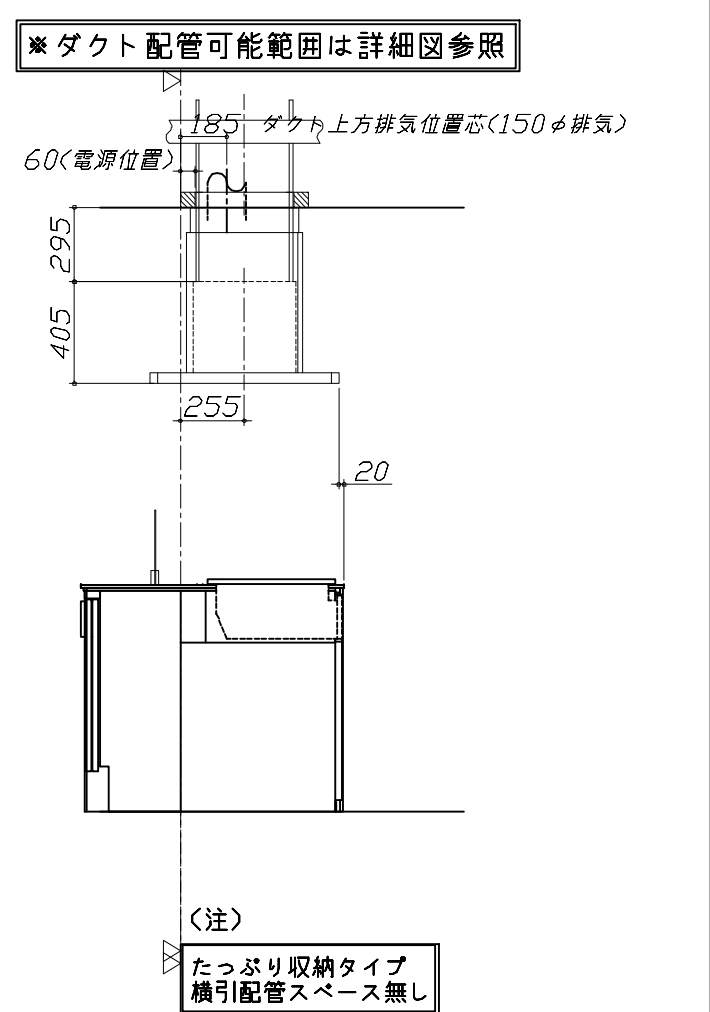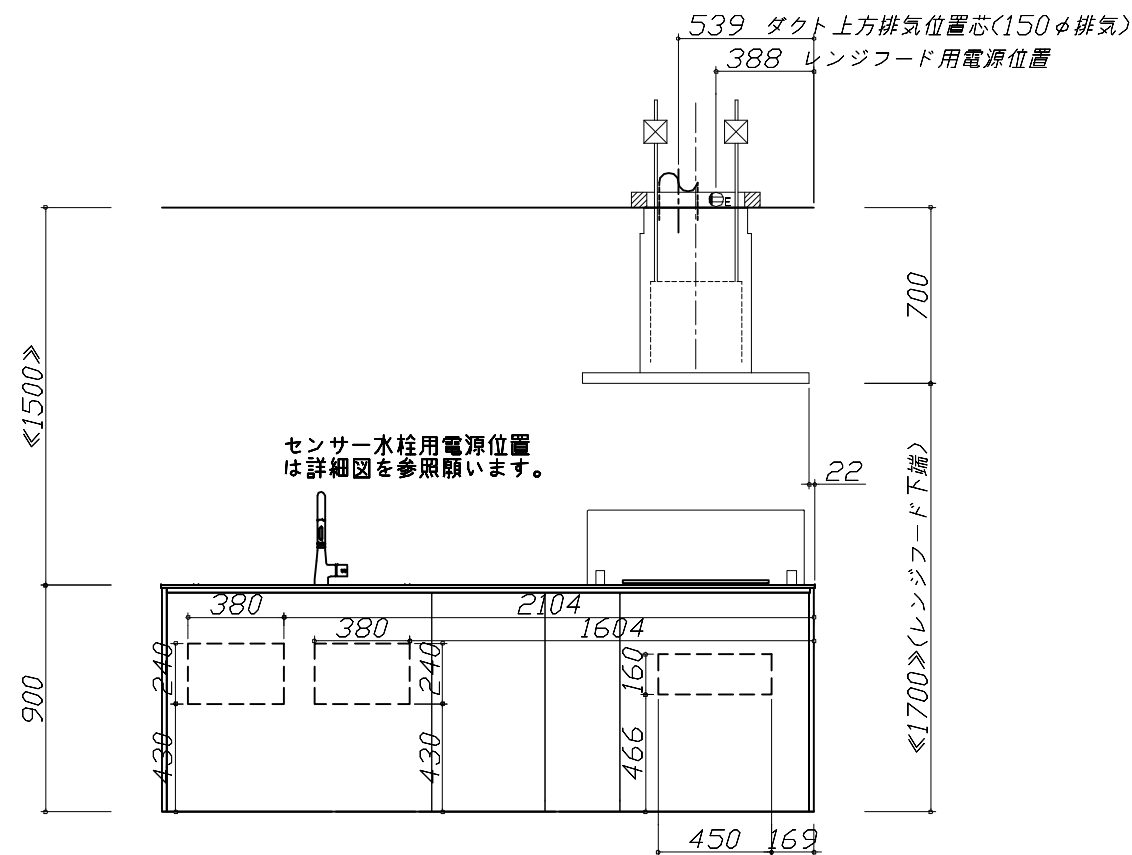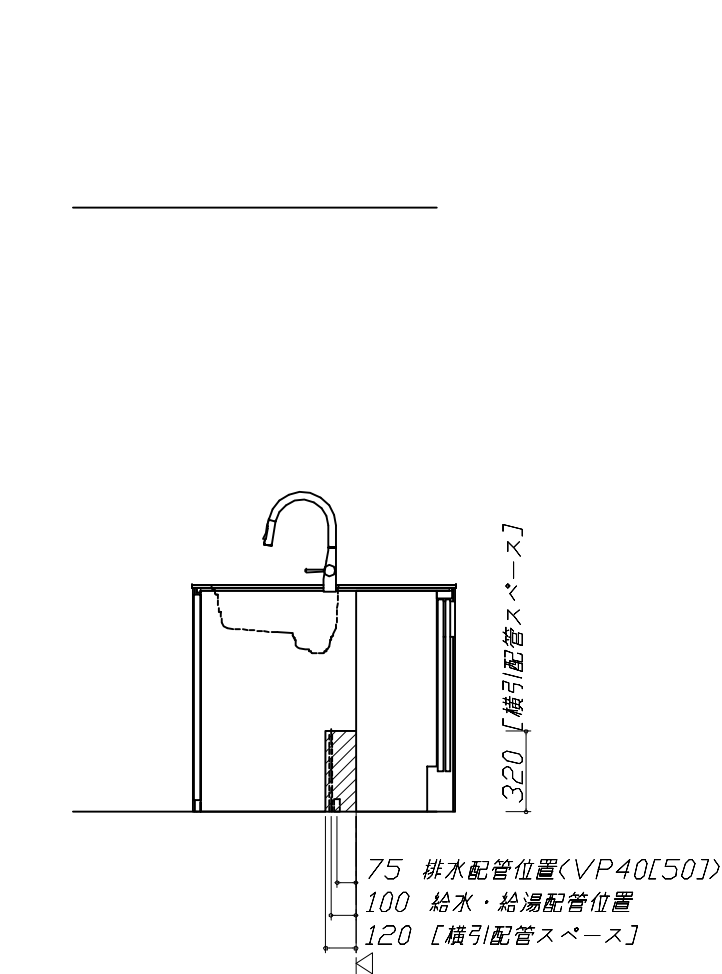

|                                  |                      |                          |                |             |
|----------------------------------|----------------------|--------------------------|----------------|-------------|
| Takara standard<br>タカラスタンダード株式会社 | 現場名称： 北海道ー中央SR SK1様邸 | ホーローシステムキッチン LEMURE レミュー | 設備図 1          | 縮 尺： 1 / 30 |
|                                  | 現場番号： C3862906       | プラン番号： 1200B-2507-0055T  | 作成日： 2025年7月6日 |             |
|                                  | 札幌中央ショールーム           | 担当営業：                    | 担当アドバイザー：      |             |

縮尺：A3サイズ等倍

■必ずご確認ください。

- ・天井高さ、吊戸棚・レンジフード取付高さをご確認ください。
- ・《 》内寸法は参考寸法です。

■設備図の見方、表示記号について

- ・寸法はキッチンパネル厚みとクリア寸法を含んでいません。
- ・KP：キッチンパネル
- ・▽：設置基準線


■必ずお読みください

1)以下の工事・部材は別途ご用意ください。

- ・周囲躯体、仕上げ、取付用下地工事
- ・ダクト工事、壁面開口、屋外化粧カバー取付等
- ・給排水配管、電気配線、ガス配管及び接続工事





2)本体の取付以外の関連工事は法的有資格者による工事が必要になります。







- ・大工工事、電気工事、ガス配管工事、管工事、建具工事等

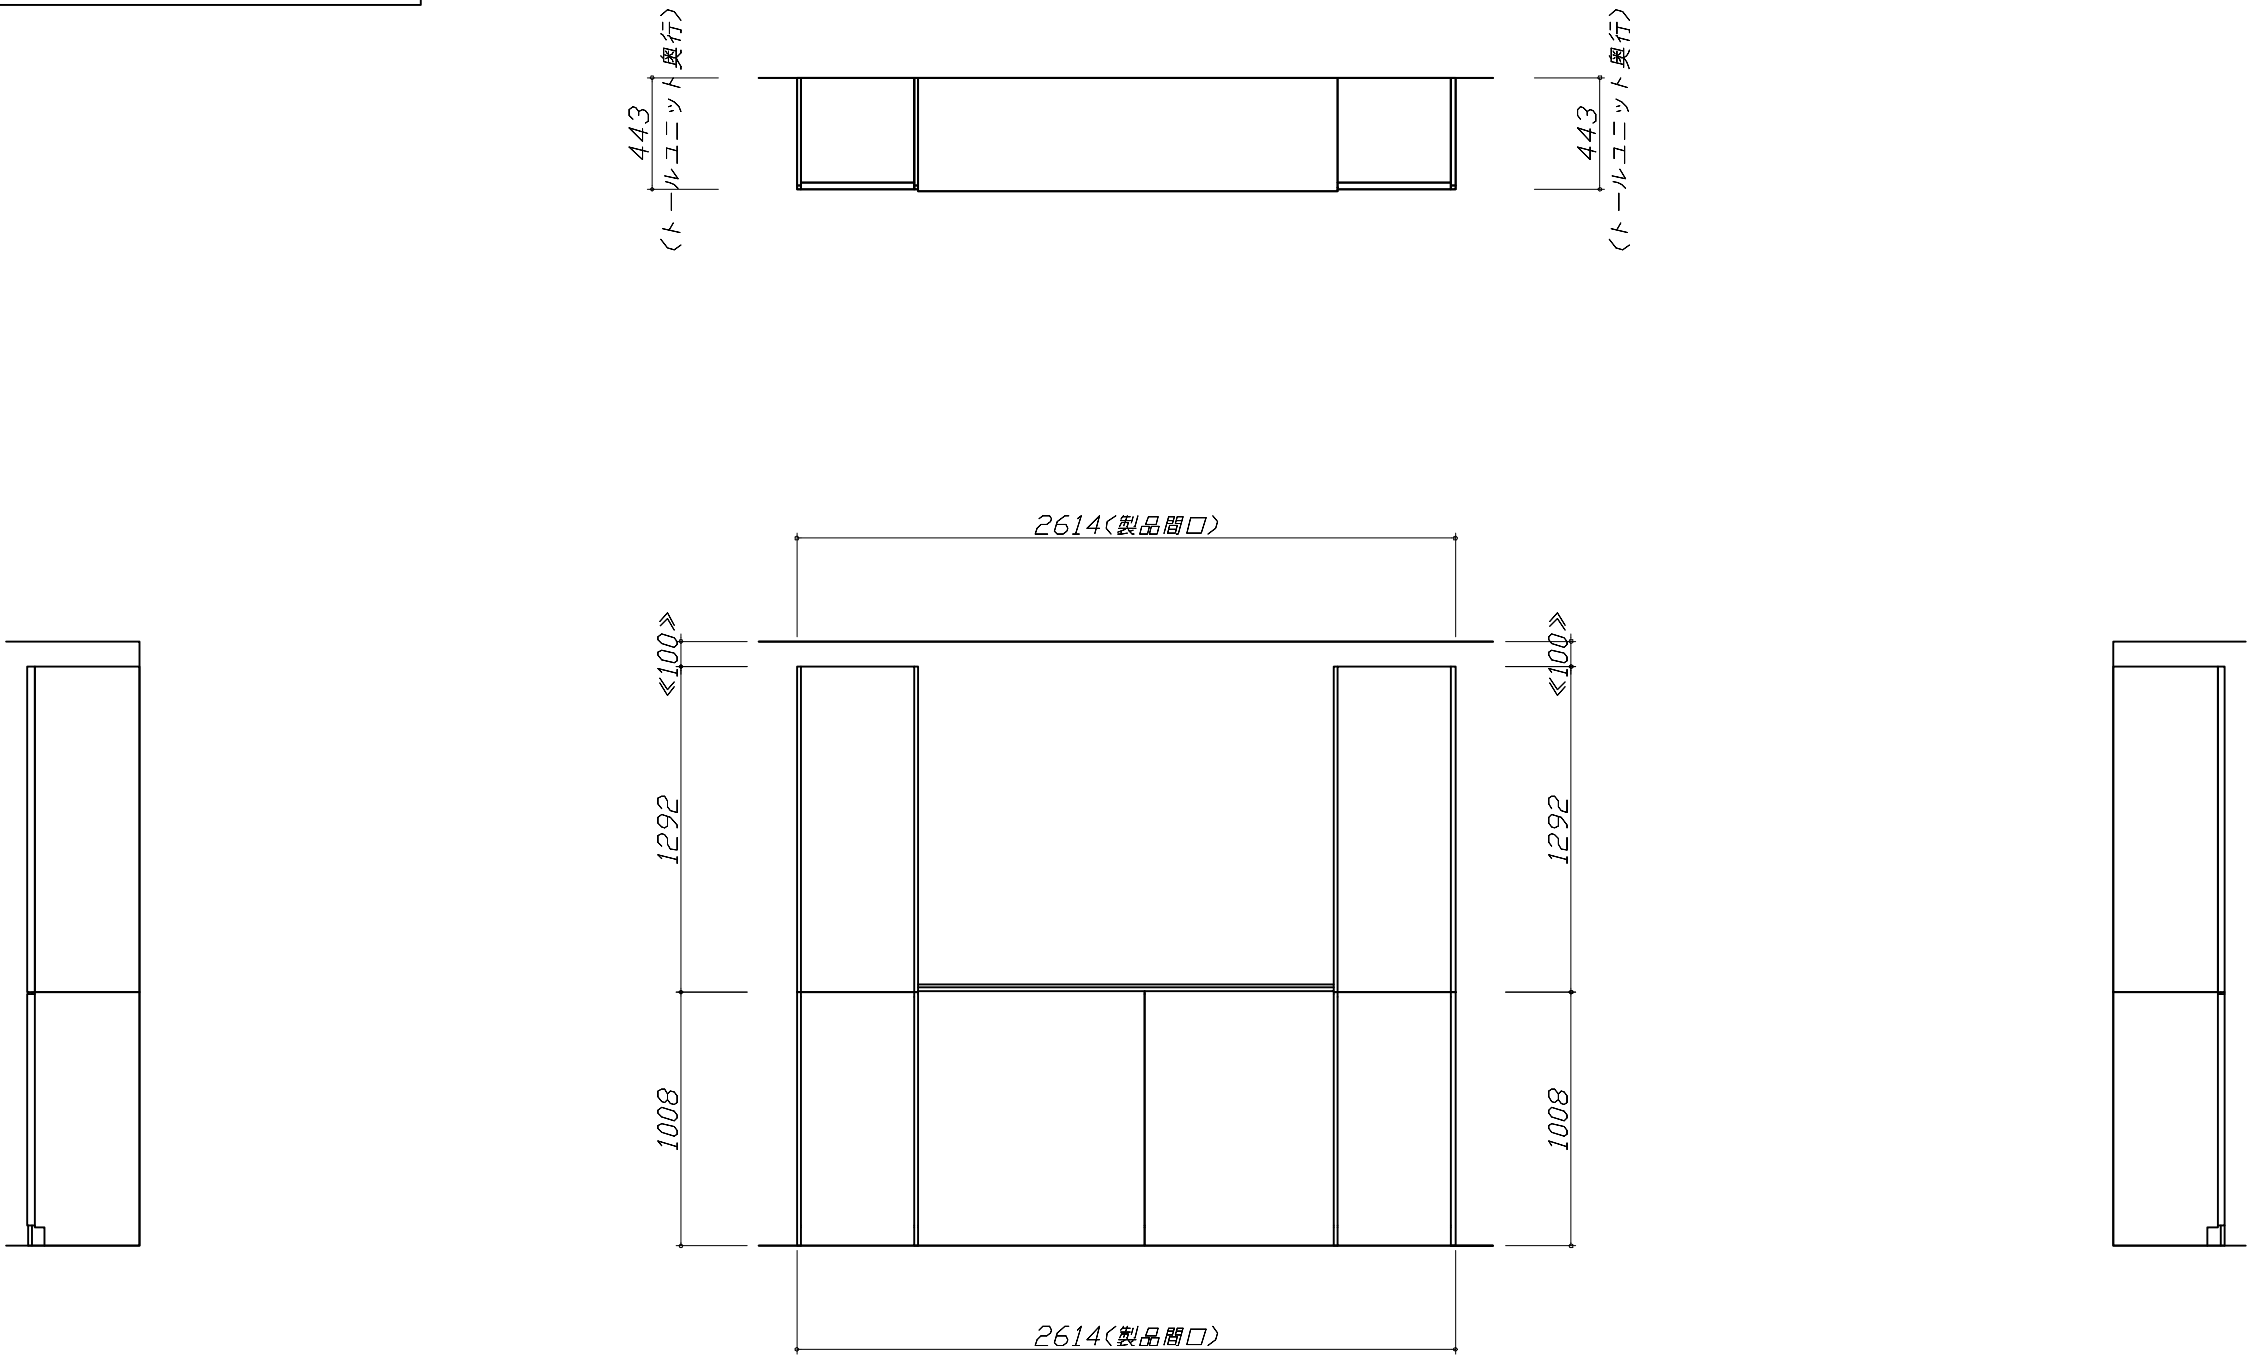

|                                                     |                      |                          |                |             |
|-----------------------------------------------------|----------------------|--------------------------|----------------|-------------|
| <div>Takara standard</div> <div>タカラスタンダード株式会社</div> | 現場名称： 北海道ー中央SR SK1様邸 | ホーローシステムキッチン LEMURE レミュー | 設備図 2          | 縮 尺： 1 / 30 |
|                                                     | 現場番号： C3862906       | プラン番号： 1200B-2507-0055T  | 作成日： 2025年7月6日 |             |
|                                                     | 札幌中央ショールーム           | 担当営業 ：                   | 担当アドバイザー：      |             |

縮尺：A3サイズ等倍
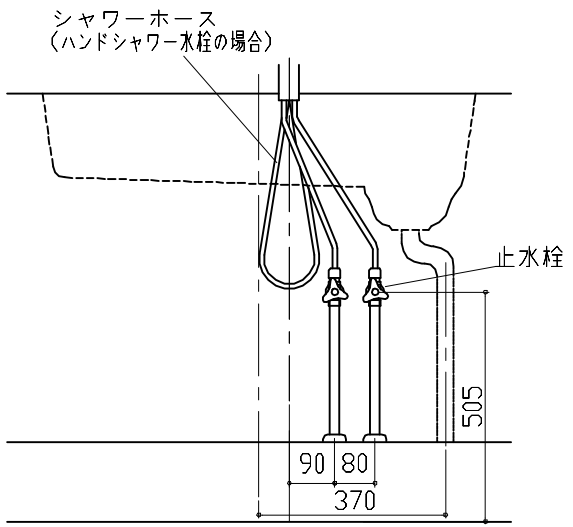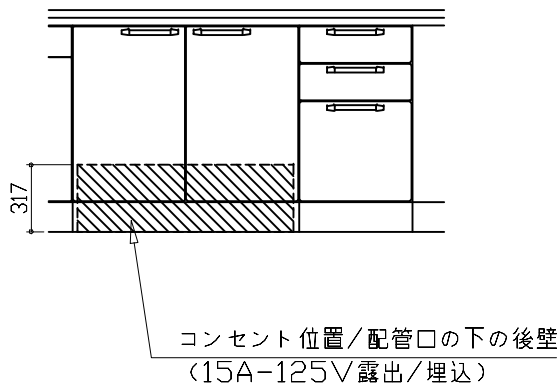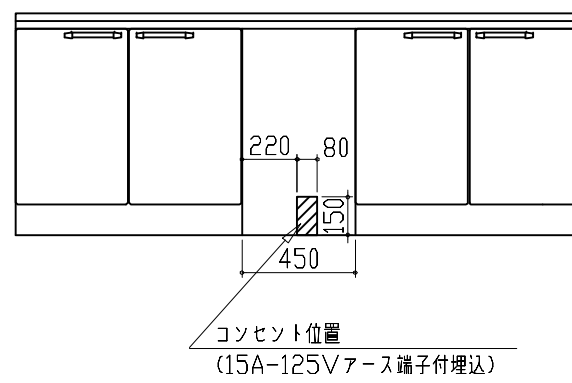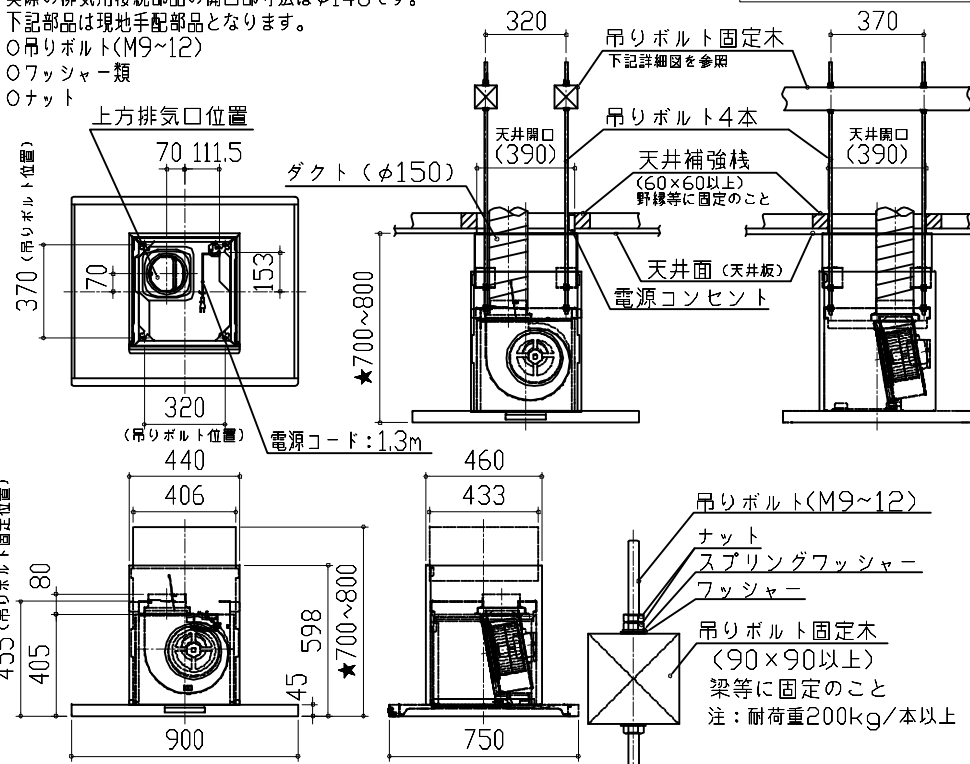
| 家事らくシンク給水排水配管例図   |    | シンク横食器洗い乾燥機 配管例図   |    | センサー水栓 電気配線例図   |                   |  
|---|----|---|----|---|-------------------|--|--|-----------------------------|---|---|---------|---|---|-----------------------------|--|--|--------------------------|---|---|----------------------------------|--|--|---|--|---|--|
| <div>給水給湯壁出し配管の場合<br/>止水栓位置にアングル止水栓を取り付けてください。<br/>(止水栓は別途)</div> <div>管工事</div> <div></div>   |    | <div>床立上げの配管例</div> <div>壁出しの配管例</div> <div>管工事</div> <div><p>給湯・給水(給湯の場合は耐熱配管)<br/>①アングル型ボールバルブ止水栓<br/>②硬質塩化ビニルライニング鋼管相当品<br/>排水(耐熱塩ビ使用のこと)<br/>③HT20相当<br/>④エルボ</p><p>給湯・給水(給湯の場合は耐熱配管)<br/>⑤アングル型ボールバルブ止水栓<br/>⑥硬質塩化ビニルライニング鋼管相当品<br/>排水(耐熱塩ビ使用のこと)<br/>⑦HT20相当<br/>⑧エルボ</p><p>(配管部材は別途)</p></div> |    | <div>シンクキャビネット点検口の後壁もしくは底板排水口の下部背壁に15A-125Vコンセントを設けてください。</div> <div></div> <div>コンセント位置/配管口の下の後壁<br/>(15A-125V露出/埋込)</div> <div>注) コンセントは、給・排水工事を避けて設置してください。</div> <div>消費電力: 8W</div> |                   |  
| 電気配線例図   |    | シンク横食器洗い乾燥機 電気配線例図   |    | レンジフード 詳細図   |                   |  
| <div>&lt;HTB-TS8TNKF&gt;<br/>電源は200V30A以上の専用回路を設けてください。</div> <div>電気工事</div> <div><p>左勝手の場合、<br/>右勝手は左右対称。</p><p>配線横壁出し位置</p><p>配線床出し位置</p><p>背面に壁の無いプランの場合は、<br/>下表に従い配線を引き込んでください。</p><table><tr><th>プランタイプ</th><th>横壁</th><th>床</th></tr><tr><td>フラット対面プラン(スリムタイプ)</td><td></td><td></td></tr><tr><td>フラット対面プラン<br/>(ワイドタイプ*背面収納無)</td><td>○</td><td>○</td></tr><tr><td>アイランド対面</td><td>×</td><td>○</td></tr><tr><td>フラット対面プラン<br/>(ワイドタイプ*背面収納有)</td><td></td><td></td></tr><tr><td>フラット対面プラン<br/>(フル引戸収納タイプ)</td><td>○</td><td>×</td></tr><tr><td>マルチ収納対面プランI型<br/>(ホーロー*裸/オープンタイプ)</td><td></td><td></td></tr></table><p>消費電力: 5800W</p></div> |    | プランタイプ   | 横壁 | 床   | フラット対面プラン(スリムタイプ) |  |  | フラット対面プラン<br>(ワイドタイプ*背面収納無) | ○ | ○ | アイランド対面 | × | ○ | フラット対面プラン<br>(ワイドタイプ*背面収納有) |  |  | フラット対面プラン<br>(フル引戸収納タイプ) | ○ | × | マルチ収納対面プランI型<br>(ホーロー*裸/オープンタイプ) |  |  | <div>&lt;EW-45RD1BMT&gt;</div> <div>電源は100V15A以上の専用回路を<br/>設けてください。</div> <div>※本体を設置する場所の背壁(図の斜線部)に給・排水工事部分<br/>を避けて125V、15Aのアースターミナル付埋込みコンセントを設<br/>け、これに電源電線、アース線を配線してください。</div> <div></div> <div>コンセント位置<br/>(15A-125Vアース端子付埋込)</div> <div>消費電力: 538W</div> |  | <div>&lt;CVRA-902TAD&gt;<br/>実際の排気用接続部品の開口部寸法はφ148です。<br/>下記部品は現地手配部品となります。<br/>○吊りボルト(M9~12)<br/>○フッシャー類<br/>○ナット</div> <div>★対応ダクトカバー<br/>DK80A-CVRA</div> <div></div> <div>消費電力: 145W</div> |  |
| プランタイプ   | 横壁 | 床   |    |   
| フラット対面プラン(スリムタイプ)   |    |   
| フラット対面プラン<br>(ワイドタイプ*背面収納無)   | ○  | ○   |    |   
| アイランド対面   | ×  | ○   |    |   
| フラット対面プラン<br>(ワイドタイプ*背面収納有)   |    |   
| フラット対面プラン<br>(フル引戸収納タイプ)   | ○  | ×   |    |   
| マルチ収納対面プランI型<br>(ホーロー*裸/オープンタイプ)   |    |   
| Takara standard<br>タカラスタンダード株式会社   |    | 現場名称: 北海道-中央SR SK1様邸<br>現場番号: C3862906<br>札幌中央ショールーム   |    | ホーローシステムキッチン LEMURE レミュー<br>プラン番号: 1200B-2507-0055T<br>担当営業:<br>詳細図 1<br>作成日: 2025年7月6日<br>担当アドバイザー:   |                   |  
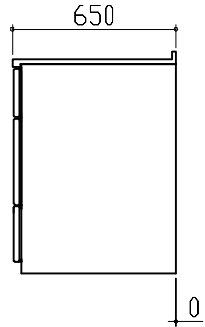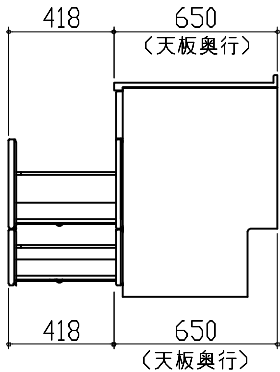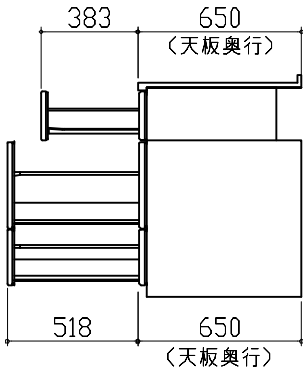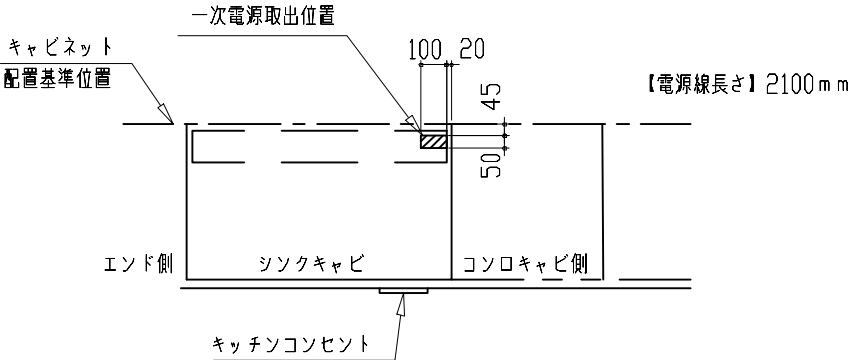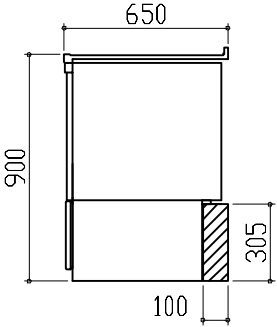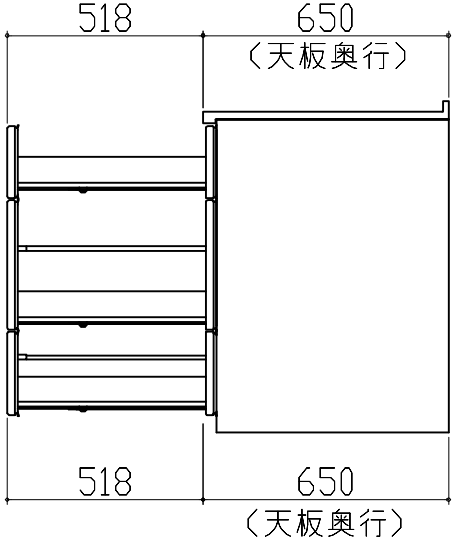
| 横引配管有効寸法 詳細図   |  | キャビネット引出寸法 詳細図                                                                                   | キャビネット引出寸法 詳細図   |                |
|---|--|--------------------------------------------------------------------------------------------------|---|----------------|
| 【調理キャビネット】   |  | 【シンクキャビネット】                                                                                      | 【コンロキャビネット】   |                |
| <div>標準タイプ<br/>(足元スライド/スライド共通)</div> <div></div> <div>※横引配管スペースなし</div> |  | <div></div>   | <div></div>   |                |
| 横引配管有効寸法 詳細図   |  | キャビネット引出寸法 詳細図                                                                                   | キッチンコンセント用電源取出位置図   |                |
| 【調理キャビネット】   |  | 【調理キャビネット】                                                                                       | <div>取出位置は必ずキッチンコンセントのある側になります。(図の場合はキャビ右側)</div> <div>電気工事</div> <div>電源は100V15A以上の専用回路を<br/>設けてください。</div> <div></div> <div>※キッチンコンセントは通常「コンロキャビ側」に付きます。<br/>(その場合、電源取出し位置も「コンロキャビ側」になります。)<br/>※シンクの排水管位置と重なるケースがあります。設備図と併せて確認の上、取出位置の範囲内で調整してください。</div> <div>消費電力：1500W</div> |                |
| <div>&lt; 深型タイプ &gt;</div> <div>シンク横食洗キャビネット</div> <div></div>        |  | <div></div> |   |                |
| <div>Takara standard</div> <div>タカラスタンダード株式会社</div>   |  | 現場名称： 北海道-中央SR SK1様邸                                                                             | ホーローシステムキッチン LEMURE レミュー   | 詳細図 2          |
|   |  | 現場番号： C3862906                                                                                   | プラン番号： 1200B-2507-0055T   | 作成日： 2025年7月6日 |
|   |  | 札幌中央ショールーム                                                                                       | 担当営業：   | 担当アドバイザー：      |