

ページ 1/4

No.*

御名前 北海道-中央SR SK2

様

現場番号	C3862911	プラン番号	1200B-2507-0170T	作成日	2025/7/13
------	----------	-------	------------------	-----	-----------

御見積明細 キッチン

NO	商品名	仕様	品番	数量	単価	金額
1	人造大理石ワークトップ	アクリル人造大理石シンク(ベージュ)	U3IV255 TARD	1	213,000	213,000
2	シンクキャビネット	スライド・シンク下食洗、うちにもホーロートレイ	F-RSXR120UL5(VZVVF	1	109,500	109,500
3	食器洗い乾燥機	引出し式(シルバー色)	NP-60MS8WTA	1	187,000	187,000
4	食器洗い乾燥機用前面パネル	扉同色	P-DWM60VL5(ZVV)-1	1	16,500	16,500
5	調理台キャビネット	足元スライド(3段引出し)	F-TFVZ060 -5(VZVVF	1	91,000	91,000
6	コンロ用キャビネット	足元スライド	F-KTVZ075 L5(VZVVF	1	92,000	92,000
7	水栓	エコタイプハンドシャワー水栓	KM6101ETKC	1	61,000	61,000
8	ガス加熱機器(ハイパ―ガラスコート)	両面焼き	TAF890WV-U60CB	1		
	ガス加熱機器(本体)	シルバー、オープン非接続	TAF890WV-U60C 1213	1	176,000	176,000
	ガス加熱機器(トッププレート)	クリアパールライトベージュ	T890-U60TP-CB	1	37,000	37,000
9	収納ユニット	マルチ収納対面用	TMC-S 165	1	37,500	37,500
10	カウンター下パネル	マルチ収納対面用、扉同色	TMB-PCN90H(ZV)	1	17,500	17,500
11	カウンター下パネル	マルチ収納対面用、扉同色	TMB-PCS165(ZV)	1	13,000	13,000
12	引戸本体	マルチ収納対面用、扉同色	ヒキトTMC128(ZVV)	1	32,500	32,500
	引戸レールセット	マルチ収納対面用、シルバー	レールTMC255(V)	1	20,500	20,500
13	引戸収納マガジンラック付	マルチ収納対面用、ホワイト	TMC-ラック128L5W	1	17,000	17,000
14	引戸収納マガジンラック付	マルチ収納対面用、ホワイト	TMC-ラック128R5W	1	17,000	17,000
15	マルチ収納対面用カウンター	メラミシ、ビッコリーナチュラル	C-JB255S (P)	1	51,000	51,000
【ベースキャビネット小計】				18		1,189,000
16	レンジフード(本体)	シロッコファン	FUSC-3ADN	1	62,500	62,500
	レンジフード(フード)	ステンレス	CVRA-902TFADN	1	86,500	86,500
	レンジフード(ダクトカバー)	ステンレス	DK80A-CVRA	1	35,000	35,000
	レンジフード別売部品	レンジフード取付金具	CVRAカナグセットA	1	9,000	9,000
17	リモコン		RHリモコン-2	1	2,000	2,000
18	シロッコファン用排気金具	上方・後方排気接続用、電動シャッター式	EDマルタクトカナグU	1	7,000	7,000
19	エンドパネル	マルチ収納対面用	EP-TMB-85L(ZVV)-1	1	36,000	36,000
20	エンドパネル	マルチ収納対面用	EP-TMB-85R(ZVV)-1	1	36,000	36,000
21	前台輪カバー		P-DC120 -5(W)	1	4,000	4,000
22	前台輪カバー		P-DC075 -5(W)	1	3,500	3,500
23	前台輪カバー		P-DC060 -5(W)	1	3,500	3,500
24	どこでもラック(アルミタイプ)	レードル掛け、ホワイト	MGD-KH(W)	1	5,000	5,000

御名前 北海道-中央SR SK2

様

現場番号	C3862911	プラン番号	1200B-2507-0170T	作成日	2025/7/13
------	----------	-------	------------------	-----	-----------

御見積明細 キッチン

NO	商品名	仕様	品番	数量	単価	金額
25	どこでもラック	レードル掛け	MGSK レードルカケ (W	1	1,700	1,700
26	どこでもラック	フキン掛け(上面取付タイプ)	MGSK ウェフキンカケ (W	1	2,500	2,500
27	スパイスボックス		スパイスボックスT (W	1	1,200	1,200
28	間仕切り名人	Hタイプ、間口45・60cm用	MGマジキリJ HL 1	2	3,400	6,800
29	間仕切り名人	食器用間仕切りポール	MGマジキリポールJ4	1	2,700	2,700
30	間仕切り名人	Tタイプ、かくせるラック併設用	MGマジキリP TC 1	4	3,900	15,600
31	かくせるホーローボックス	間口60cm用	トビラウラHS- 60N	1	6,000	6,000
32	かくせるホーローボックス	間口75cm用	トビラウラHS- 75N	1	7,000	7,000
33	水切りトレイ		ミスキリトレイ	1	4,500	4,500
34	スパイストレイ		スパイストレイ	1	3,000	3,000
35	コンセント	マルチ収納対面用	TMBコンセントボックス	1	3,500	3,500
36	施工部材		シリコン(アイボリー)	1	1,000	1,000
37	施工部材		シリコン(ホワイト2)	1	1,000	1,000
38	施工部材		シリコン(アンバー)	1	1,000	1,000
キッチン合計				48		¥1,536,500

御見積明細 周辺収納

NO	商品名	仕様	品番	数量	単価	金額
39	ウォールキャビネット	ダウンライト、底面ホーローカバー、耐震ラッチ付	W-MD A090 -P(VZVVF	1	52,000	52,000
	ダウンライト	ホワイト、電球色	ダウンライト(877NWH)1トウ-3000K	1	18,500	18,500
40	ウォールキャビネット	ダウンライト、底面ホーローカバー、耐震ラッチ付	W-MD A075 -P(VZVVF	1	49,000	49,000
	ダウンライト	ホワイト、電球色	ダウンライト(877NWH)1トウ-3000K	1	18,500	18,500
41	カウンターユニット用カウンター	奥行45cm、メラミン、ヒコリナチュラル	G-JP165NY (P)-1	1	35,000	35,000
42	カウンターキャビネット	奥行45cm、スライド(3段引出し)、台輪ホワイト	F-TFSL090M-5(VZVFW	1	97,500	97,500
43	家電収納ユニットキャビネット	スライド、H85cmタイプ、台輪ホワイト	F-TZSL075 -5(VZVFW-1	1	78,000	78,000
44	エンドパネル	ウォールキャビネット、電動昇降、VUSVDS用	EP-WM (VZVVD	2	8,500	17,000
45	エンドパネル	奥行45cmキャビネット・トール下台用	EP-NLN-85 (VZVVD	2	10,500	21,000
46	どこでもラック(スクエアタイプ)	小物置きM、ホワイト	MGSK コモノオキ (W	1	1,700	1,700
47	どこでもラック(スクエアタイプ)	マルチホルダー、ホワイト	MGSK マルチホルダー (W	1	1,700	1,700
48	どこでもラック(スクエアタイプ)	ペーパーホルダー	MGSK ペーパーホルダー(W	1	1,700	1,700
49	間仕切り名人	Sタイプ、間口45cm用	MGマジキリJ SM 2	3	3,600	10,800

御名前 北海道-中央SR SK2

様

現場番号	C3862911	プラン番号	1200B-2507-0170T	作成日	2025/7/13
------	----------	-------	------------------	-----	-----------

御見積明細 周辺収納

NO	商品名	仕様	品番	数量	単価	金額
50	間仕切り名人	Hタイプ、間口45・60cm用	MGマジキリJ HC 1(N)	2	3,400	6,800
51	施工部材		シリコン(アイボリー)	1	1,000	1,000
周辺収納合計				20		¥410,200

御見積明細 キッチンパネル

NO	商品名	仕様	品番	数量	単価	金額
1	ホーローキッチンパネルHDタイプ	フロントパネル90、エルムホワイト	PZFN- 90 (QKW)	2	14,600	29,200
2	パネル施工キット	シリコン色(ホワイト)	パネルセコウキットS(W)-1	1	5,700	5,700
3	KP用エッジセット	樹脂製、ホワイト	KPエッジセットJ (MW)-2	1	2,800	2,800
キッチンパネル合計				4		¥37,700

商品総合計	72	¥1,984,400
-------	----	------------

※ 御見積明細の価格には消費税は含まれておりません。別途消費税が必要となります。

《参考》別途 商品組付費

キッチン商品組付費 ¥177,500 (税込 ¥195,250)

キッチンパネル商品組付費 ¥34,000 (税込 ¥37,400)

《参考》別途 現場配送費

¥8,000 (税込 ¥8,800)



※ 商品組付費は現場の状況により変動する事があります。又、給水・給湯・ガス・ダクト・電気等の接続工事は含まれておりません。

()内の価格は税込価格<税率10%>を表示しています。

- 必ずご確認ください。
- ・天井高さ、吊戸棚・レンジフード取付高さをご確認ください。

・◀ ▶内寸法は参考寸法です。
- 表示記号について
- ・KP：キッチンパネル





・▽：設置基準線

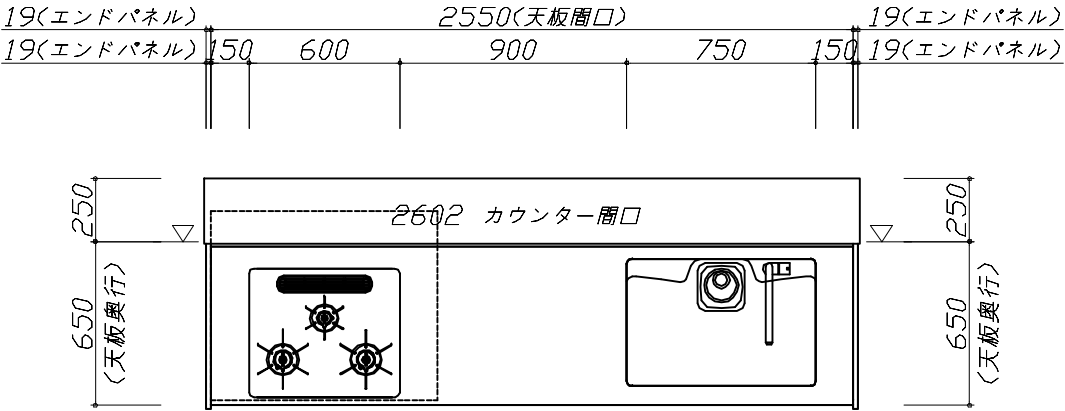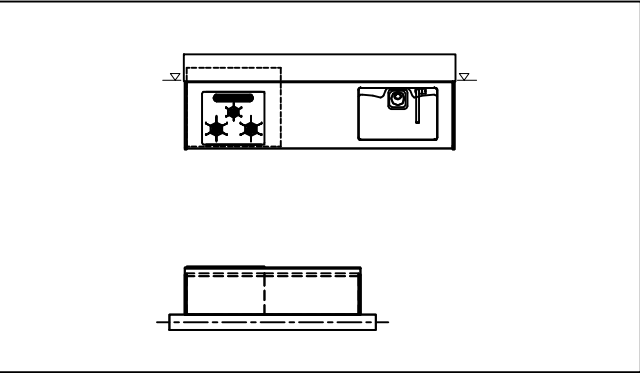

Takara standard タカラスタンダード株式会社	現場名称：北海道ー中央SR SK2様邸	ホーローシステムキッチン Treasia トレーシア	姿図 1	縮 尺： 1 / 30
	現場番号： C3862911	プラン番号： 1200B-2507-0170T	作成日： 2025年7月13日	
	札幌中央ショールーム	担当営業：札幌駅前SR	担当アドバイザー：札幌駅前SR	

縮尺：A3サイズ等倍

- 必ずご確認ください。
- ・天井高さ、吊戸棚・レンジフード取付高さをご確認ください。
 - ・《 》内寸法は参考寸法です。
- 表示記号について
- ・KP：キッチンパネル
 - ・▽：設置基準線


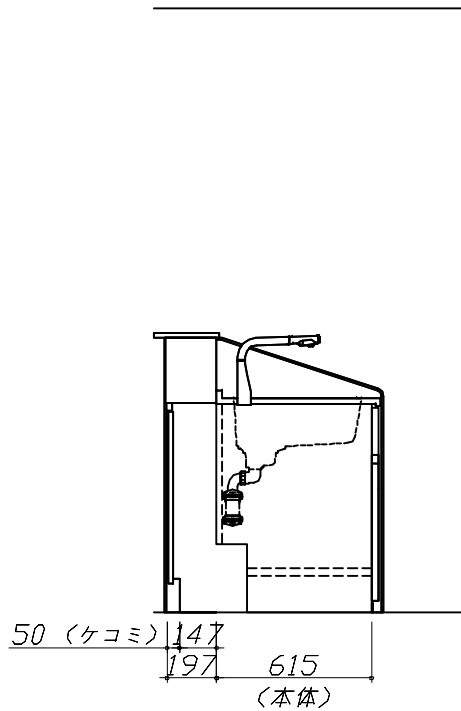
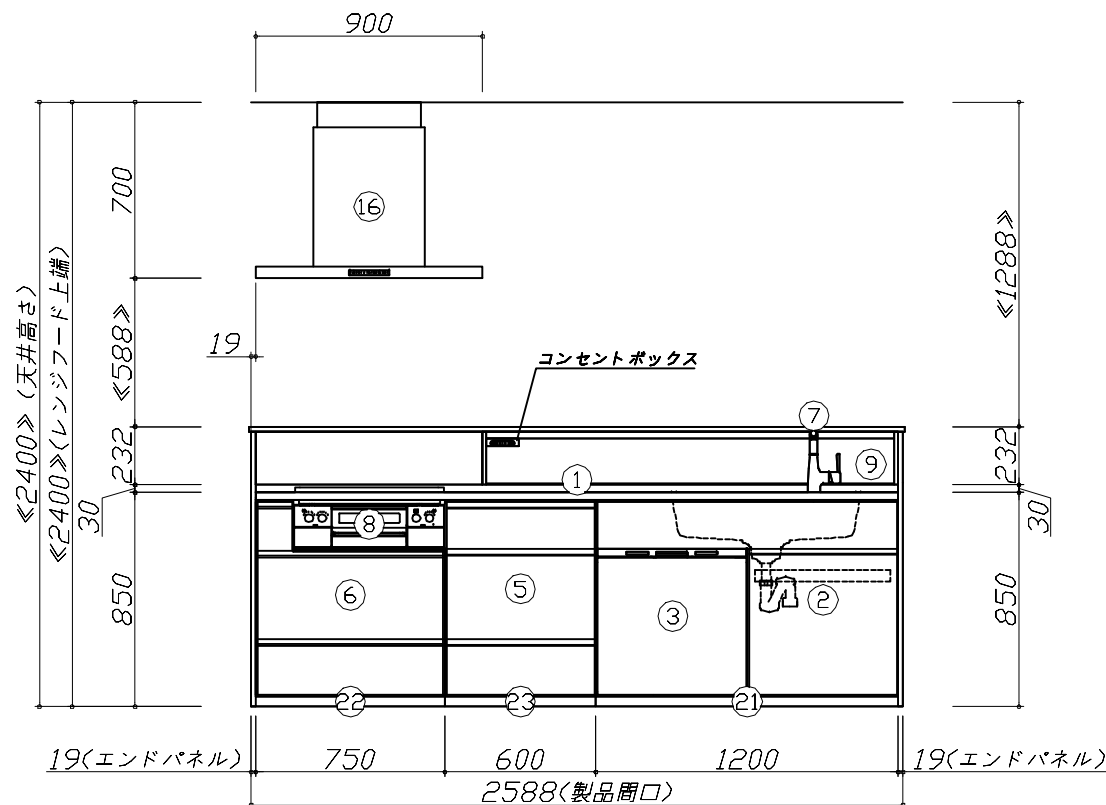
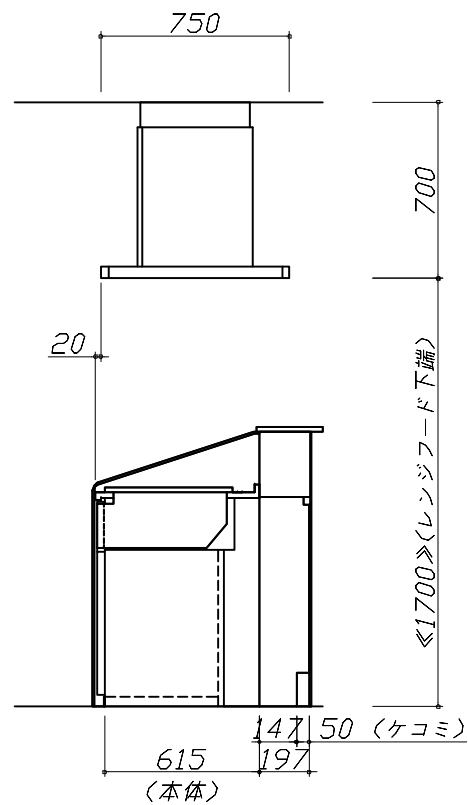
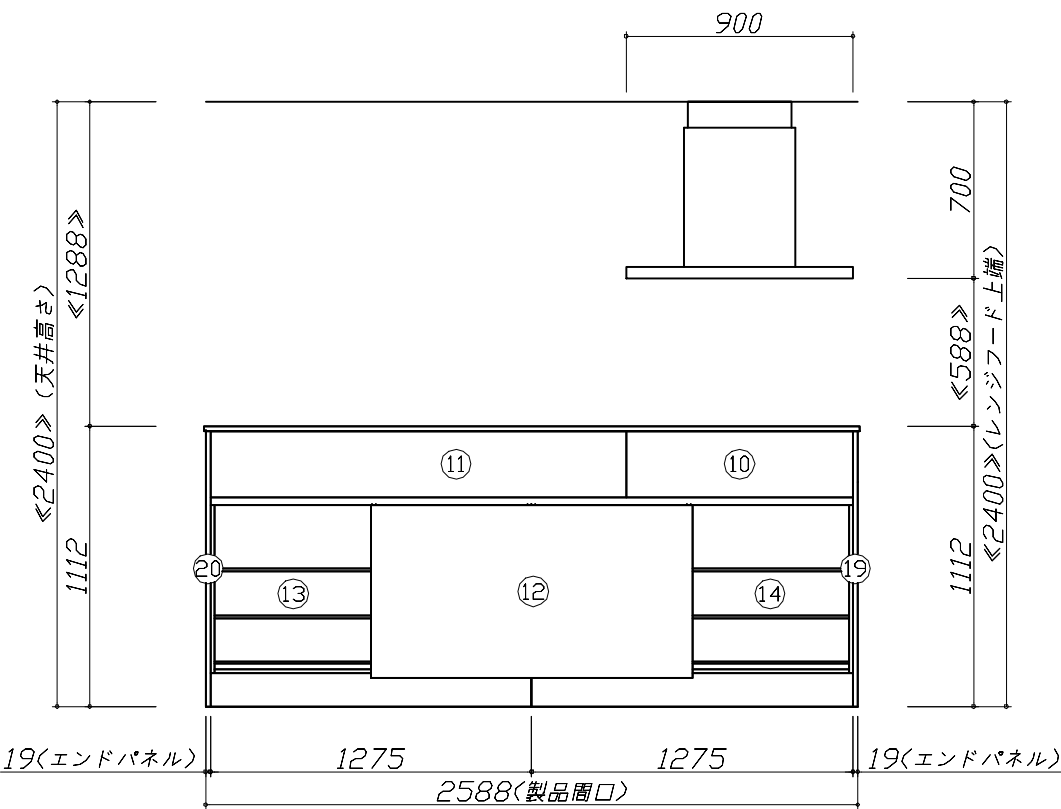





Takara standard
タカラスタンダード株式会社

現場名称：北海道ー中央SR SK2様邸	ホーローシステムキッチン Treasia トレーシア	姿図 2	縮 尺： 1 / 30
現場番号： C3862911	プラン番号： 1200B-2507-0170T	作成日： 2025年7月13日	
札幌中央ショールーム	担当営業：札幌駅前SR	担当アドバイザー：札幌駅前SR	

縮尺：A3サイズ等倍

- 必ずご確認ください。
- ・天井高さ、吊戸棚・レンジフード取付高さをご確認ください。
 - ・《 》内寸法は参考寸法です。
- 表示記号について
- ・KP：キッチンパネル
 - ・▽：設置基準線

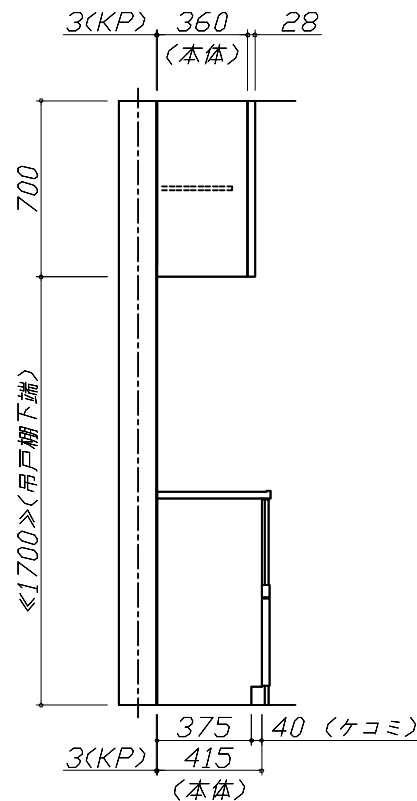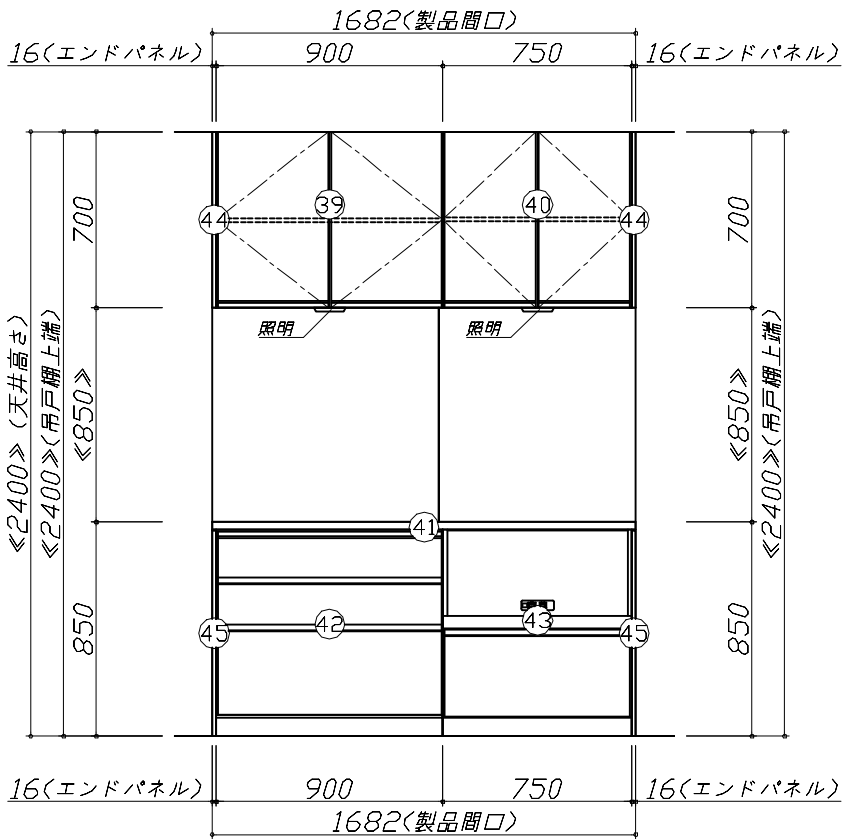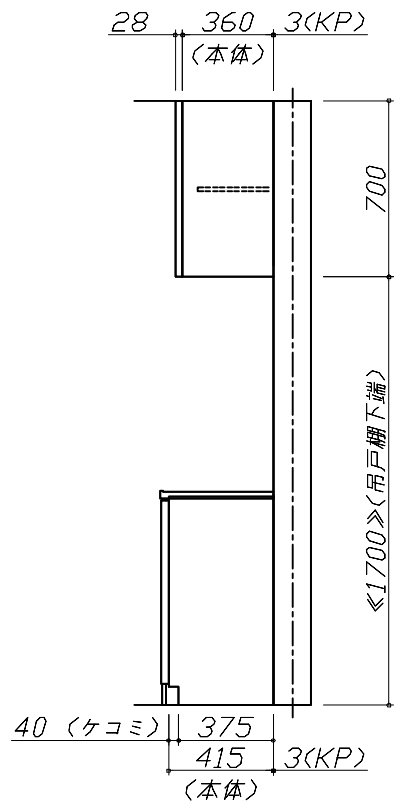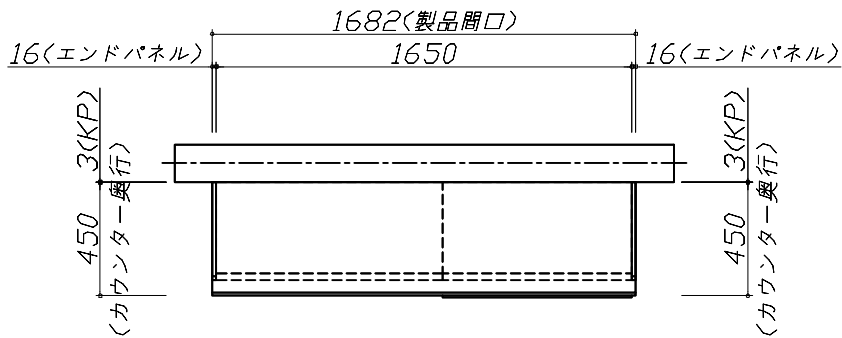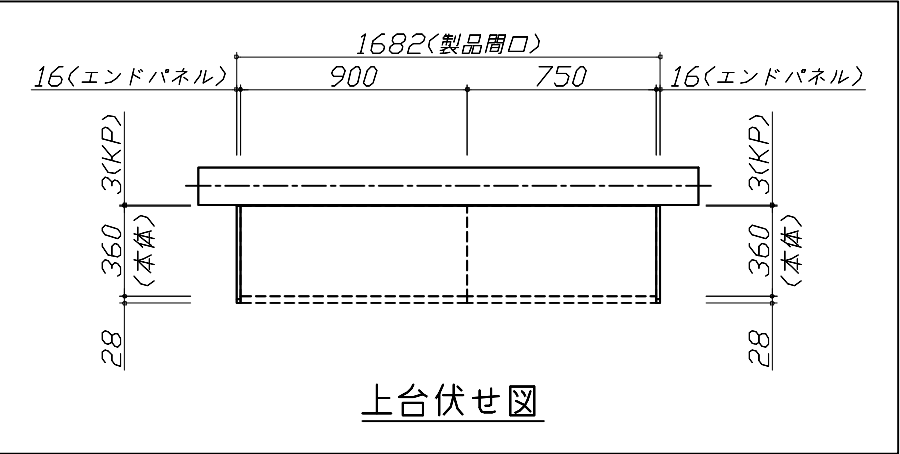

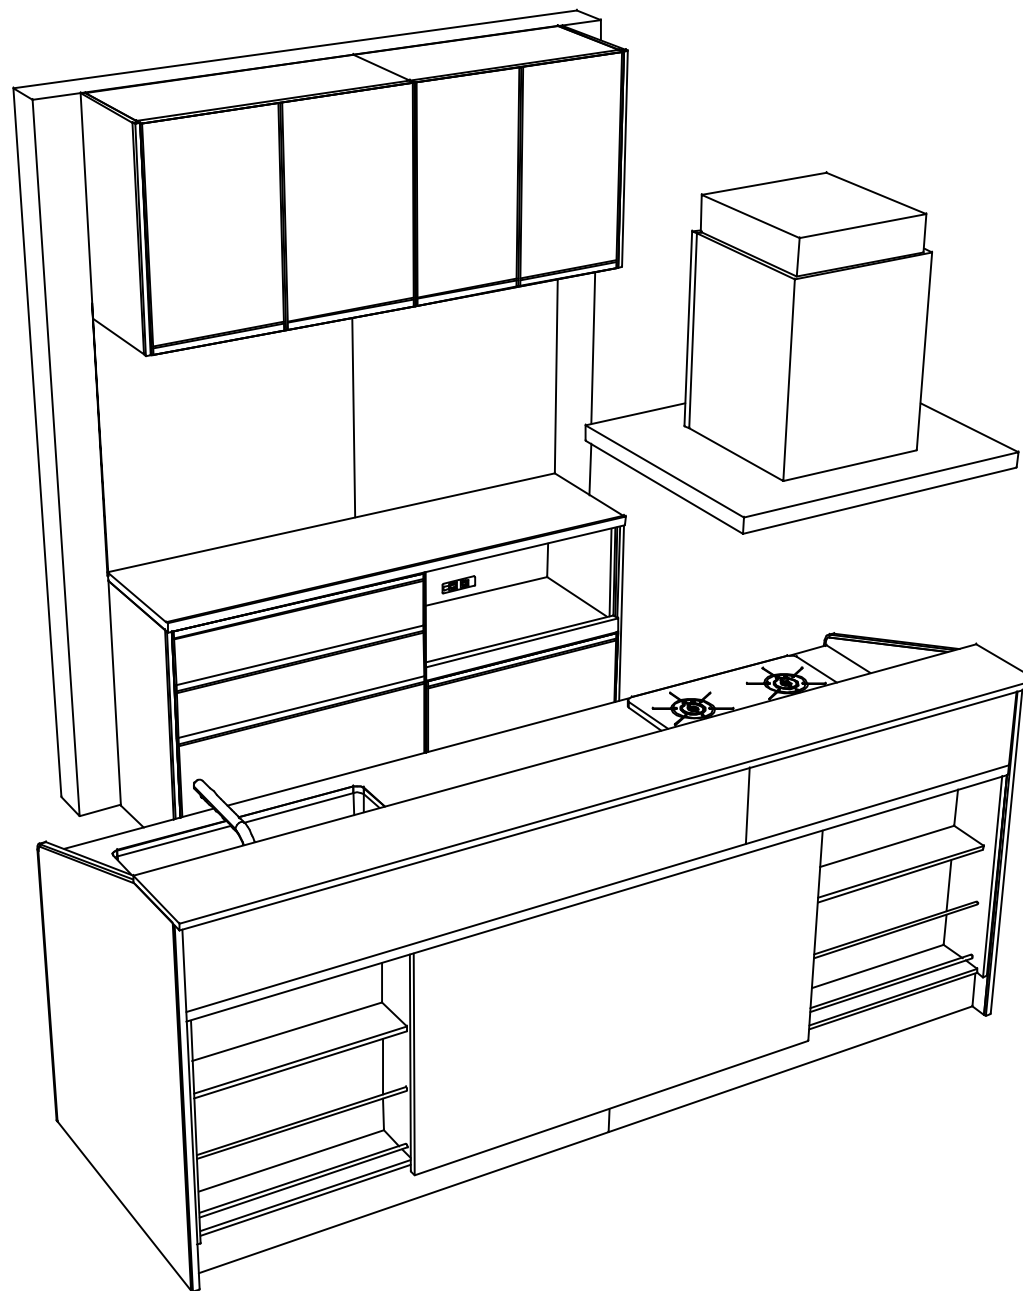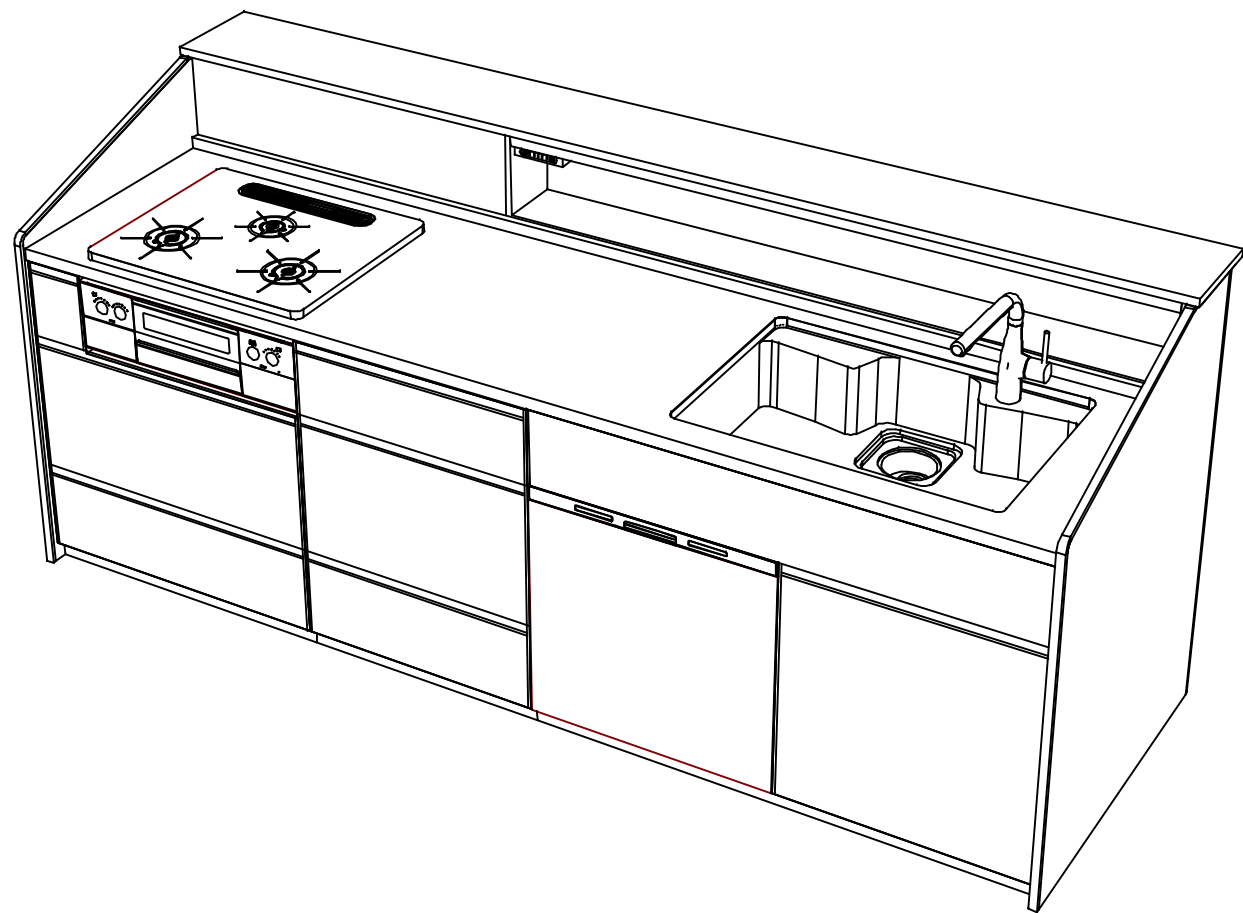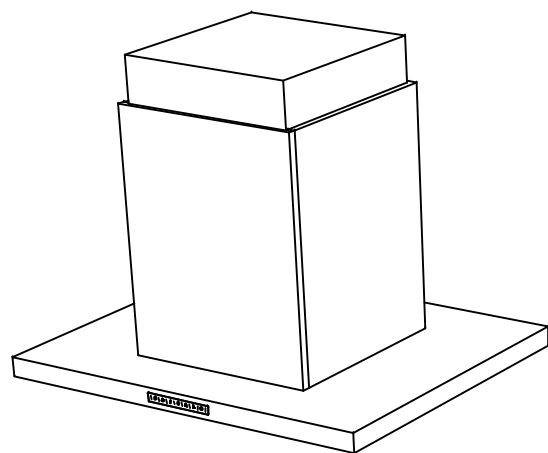

Takara standard
タカラスタンダード株式会社

現場名称： 北海道ー中央SR SK2様邸

現場番号： C3862911

札幌中央ショールーム

ホーローシステムキッチン Treasia トレーシア

プラン番号： 1200B-2507-0170T

担当営業： 札幌駅前SR

姿図 4

縮 尺： 1 / 30

作成日： 2025年7月13日

担当アドバイザー： 札幌駅前SR

縮尺：A3サイズ等倍

■商品仕様概要

商品仕様	商品シリーズ	ホーローシステムキッチン TREASIA トレーシア		
	タイプ	足元スライドタイプ		
	扉カラー	グレージュアッシュ・シルバー		
	引手種類	レール引手タイプ		
	天板形状・周口	アイランド収納対面ファン型		
		255cm		
	奥行	奥行65cm		
	天板高さ	85cm		
	キッチンパネル	-		
	キッチンパネルカラー	-		
	見切り・エッジ材	樹脂製		

■商品仕様書（キッチン側）

品目	仕様				備考
天板	材質	アクリル人造大理石	色	モデレートココア	
	シンク	アクリル人造大理石シンク	色	ベージュ	
	部品	-			
		-			
		-			
		-			
下台	本体	ホーロー製	色	ホワイト	
	底板	ホーロー製			※一部木製を使用する箇所あり
	引出し	ホーロー製			※一部木製を使用する箇所あり
	レール・丁番	ソフトクローズレール			
	部品(標準)	かくせるホーローボックス			
	部品(オプション1)	-			
	部品(オプション2)	うちにもホーロートレイ			
設備仕様（下台）	水栓1	KM6101ETKC			
	水栓2	-			
	食器洗い乾燥機	NP-60MSBwTA	色	シルバー	125V-15A・アース端子付コンセント
	加熱機器(本体)	TAF890WV-U60CB	色	シルバー	
	加熱機器(トッププレート)	ハイパーガラスコートトップ	色	クリアパールライト ベージュ	
	加熱機器(レンジ)	-			
吊戸棚	本体	-			
	耐震ラッチ	-			
	部品	-			
レンジフード	品名	CVRA-902TFADN	色	ステンレス	125V-15A (2芯コンセント)
	ファン仕様	シロッコファン（排気タイプ）			
	部品	EDライト外付ケU			
		-			
		-			
設備仕様（上台）	照明ユニット	-			
	アイラック	-			
	電動昇降吊戸棚	-			
	昇降棚	-			
エンドパネル	材質	-			
		-			
		ホーロー製	色	グレージュアッシュ	
天井幕板	品名	-			

■商品仕様書（周辺収納側）

品目	仕様				備考
周辺仕様	周辺扉カラー	グレージュアッシュ・シルバー			
	周辺引手タイプ	レール引手タイプ			
	キッチンパネル	HDタイプ：樹脂製付			
トールユニット	本体	-			
	底板	-			
	引出し	-			
	レール	-			
	丁番	-			
	耐震ラッチ	-			
	部品	-			
カウンターユニット	本体	木製	色	ホワイト	
	底板	木製			
	レール	ソフトクローズレール			
	丁番	-			
家電収納	本体	ホーロー製	色	ホワイト	100V
	部品	-			
周辺カウンター	材質	メラミン	色	ヒッコリーナチュラル	
吊戸棚	本体	化粧ボード	色	ホワイト	
	耐震ラッチ	有			
	部品	棚板			
設備仕様（上台）	アイラック	-			
エンドパネル	材質	ホーロー製	色	グレージュアッシュ	
天井幕板	品名	-			


基本工事区分について

本説明書は、キッチンの本体組立・設置と関連工事（建設工事）である 大工工事、電気工事、ガス配管工事、管工事（給排水）などと区別して説明しています。

建設工事は関連する法令・規定に従って法的有資格者による工事が必要になります。

流通業者様からの発注で下請けとして本体の「取付・設置」を行う場合は、建設工事部分とキッチン本体「取付・設置」を区別して行ってください。

設置前工事、設置後工事の一部でも含む場合は、建設工事となります。

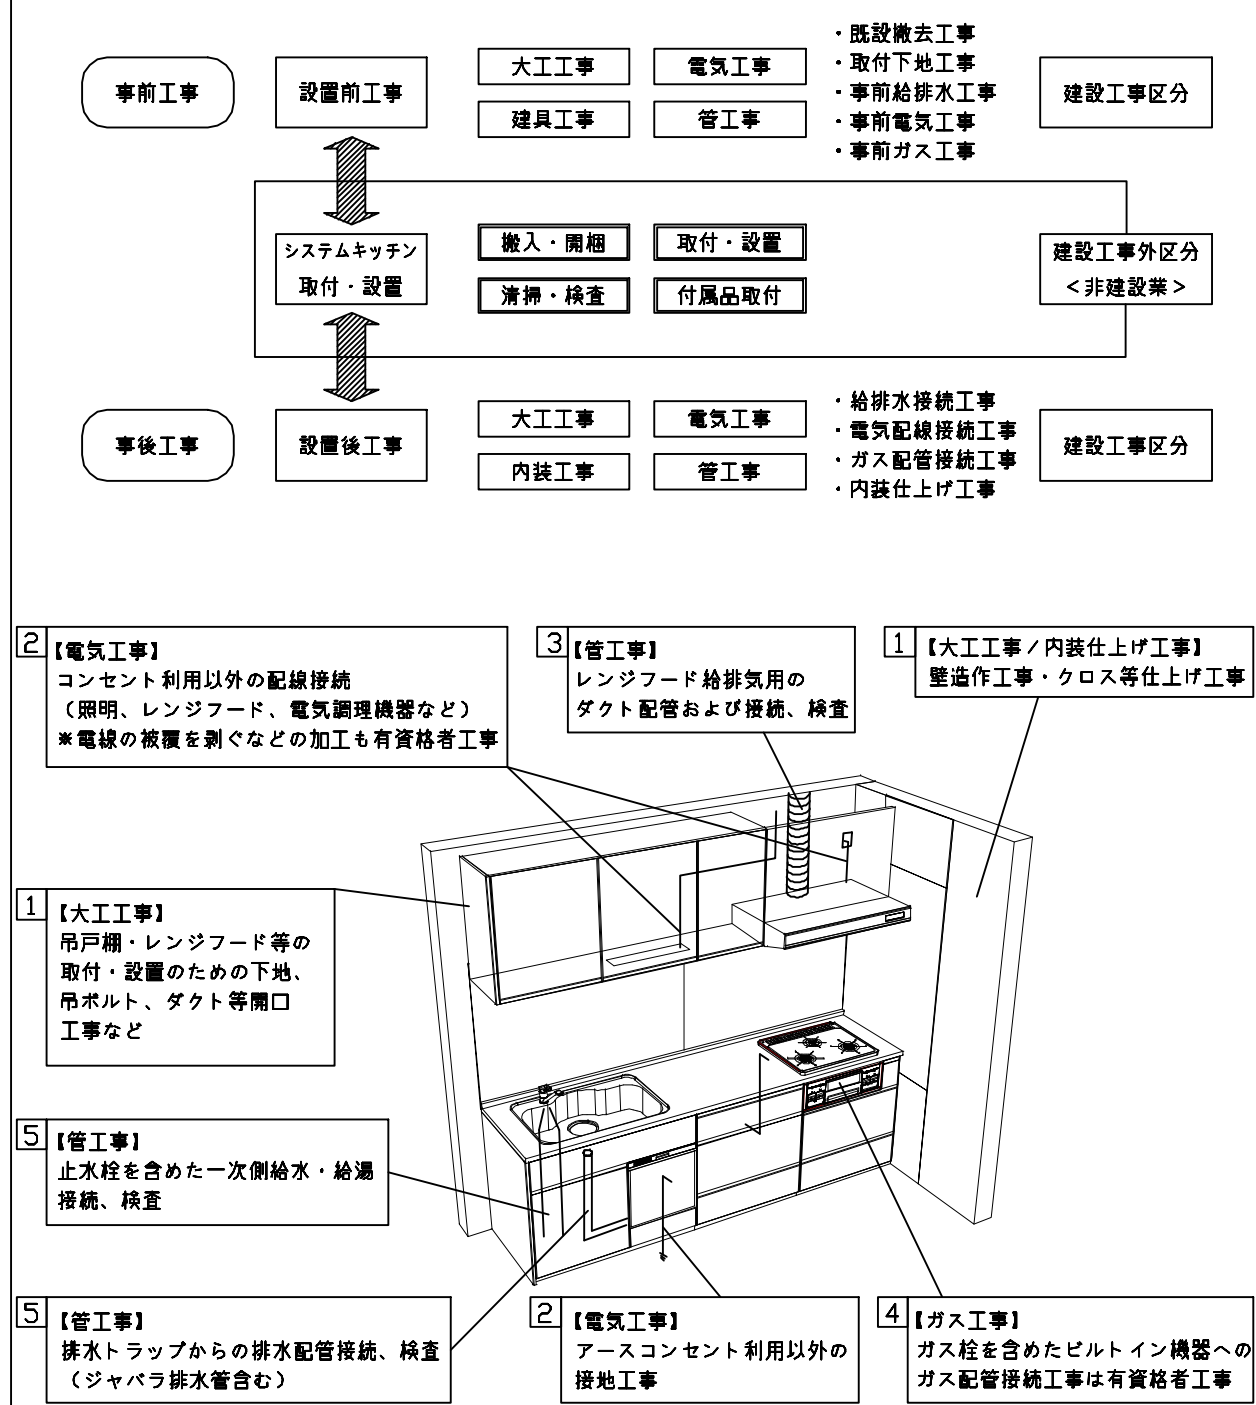

■システムキッチン 工事区分

参考：キッチン・バス工業会『工事区分ガイドライン』

工事区分	部位 (図)	業種区分	作業名称（区分）	建設工事			建設工事外		作業内容
				大工 工事	管 工事	電気 工事	設備・ガス機器設置	キッチン取付	
設置前工事	1 3	大工 管	外壁の開口工事	○	○				レンジフードのダクト用の建築壁の穴あけ工事
			建築壁の下地処理工事	○					ウォールキャビネット等の取付のための壁下地処理工事
			幕板取付壁下地処理工事	○					天井・壁等の幕板等取付のための下地処理工事
			アンカー、吊ボルト工事	○					吊戸棚、レンジフード等のアンカー、吊ボルト工事
			換気機器用ダクトの関連工事		○	○			建築物の事前ダクト配管等の工事
	2	電気	キッチンパネル下地処理工事	○					キッチンパネルを貼るための建築壁の下地処理工事
			レンジフードの電気工事			○			建築の屋内配線と配線器具（コンセント）工事
			I H調理機器の電気工事			○			I H調理機器専用の200Vの事前電気工事
			ウォールキャビネット部分の電気工事			○			照明器具等の電気工事
			電動昇降吊戸棚の電気工事			○			電動昇降吊戸棚の専用電源・アース工事
			食器洗い乾燥機の電源・アース工事			○			食器洗い乾燥機の専用電源・アース工事
			水栓の電気工事			○			タッチレス水栓、アルカリイオン整水器の電気工事
	4	ガス	ガス調理機器のガス配管工事		○				ガス調理機器用の事前ガス配管工事
	5	管	排水配管の立上げ工事		○				キッチン排水用の所定位置への排水配管立上げ工事
			給水・給湯配管の立上げ工事		○				キッチン専用の所定位置への給水給湯配管立上げ工事
			食器洗い乾燥機の給排水配管工事		○				食器洗い乾燥機用の専用給水(給湯)・排水配管事前工事
システムキッチン 本体取付・設置		建設工事 外区分	キッチンパネルの取付 【注記 1】					☐	製品を加工して建築下地へ取付
			製品間のシリコン充填 【注記 2】					☐	製品間の隙間を仕上げる処理作業
			レンジフードの取付 【注記 1】					☐	本体及び化粧パネルを取付ける作業
			ウォールキャビネットの取付					☐	ウォールキャビネットを取付ける作業
			電動昇降吊戸棚の取付					☐	電動昇降吊戸棚を取付ける作業
			ベースキャビネット・ワークトップの取付					☐	ベースキャビネット・ワークトップの組立・調整して設置する作業
			排水部品の組立 【注記 3】				☐	☐	排水部品とシンクの組立
			水栓類の組立・ワークトップへの取付 【注記 1】				☐	☐	水栓、浄水器同梱部材の組立（ワークトップへの取付）
			ビルトイン機器の取付 【注記 1】				☐	☐	ビルトイン機器のキッチン本体への組込作業
			試運転・完成検査 【注記 4】				☐	☐	完成後の試運転、性能確認検査
設置後工事	2 3	電気 管	ウォールキャビネット照明器具工事			○			事前配線の電源線と照明器具の接続、検査
			電気配線器具の取付			○			スイッチ、コンセント等の電気配線工事
			レンジフードとダクト接続工事		○				建築ダクトとレンジフードの接続、検査
	4	ガス	その他電化機器の工事			○			電化機器と電源線、アースの接続工事
			ガス調理機器のガス配管接続工事				☐		ガス調理機器とガス栓との接続工事（資格要）
	5	管	給水・給湯配管と水栓の接続工事		○				給水・給湯の一次側と水栓の接続、検査
			給水・給湯配管とオプション機器の接続工事		○				オプション機器と一次側給排水の接続、検査
			建築創排水配管への接続工事		○				キッチン排水配管と建築創排水配管の接続、検査

※【注記 1】原則、現場支給製品は支給側で取付実施とする

※【注記 2】当社製品間のみ実施する場合が多い。但し、現場により打合せにて作業範囲を決定する場合がある

※【注記 3】給排水配管の仕様や状況により、排水部品の組立作業範囲を打合せにて決定する


※【注記 4】製品の完成検査、試運転は、工事完成後に行う場合が多い。但し、原則、商品取付完了時に検査、試運転が可能な範囲のみキッチン設置者が実施する

■必ずご確認ください。

- ・天井高さ、吊戸棚・レンジフード取付高さをご確認ください。
- ・《 》内寸法は参考寸法です。

■設備図の見方、表示記号について

- ・寸法はキッチンパネル厚みとクリア寸法を含んでいません。
- ・KP：キッチンパネル
- ・▽：設置基準線

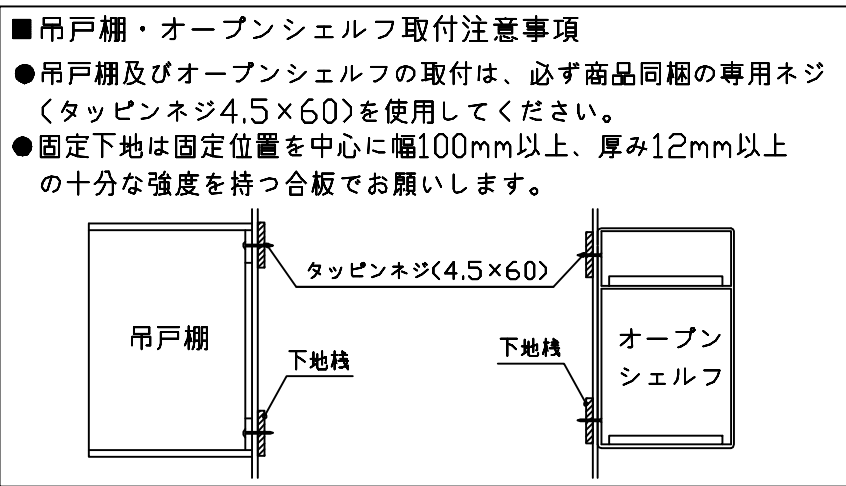

■必ずお読みください


1)以下の工事・部材は別途ご用意ください。

- ・周囲躯体、仕上げ、取付用下地工事
- ・ダクト工事、壁面開口、屋外化粧カバー取付等
- ・給排水配管、電気配線、ガス配管及び接続工事


2)本体の取付以外の関連工事は法的有資格者による工事が必要になります。

- ・大工工事、電気工事、ガス配管工事、管工事、建具工事等


3)キッチンパネルを設置する壁面下地は
プラスターボード仕上げをお願いします。

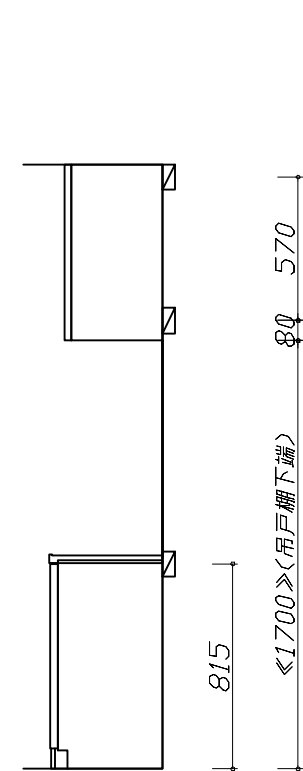

固定下地位置

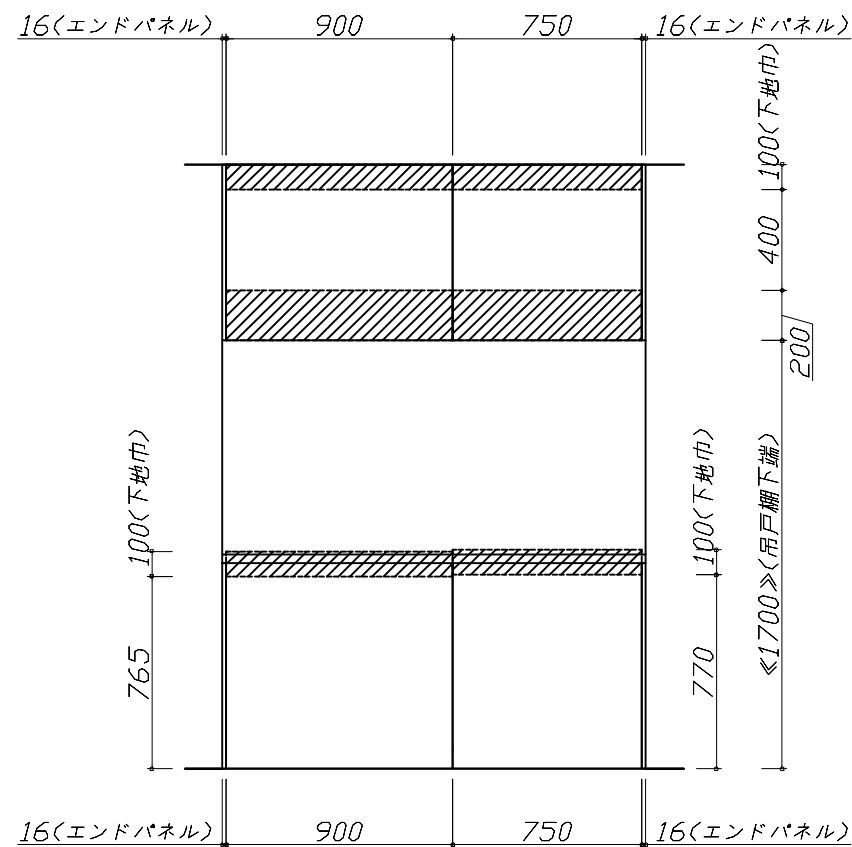

固定下地位置

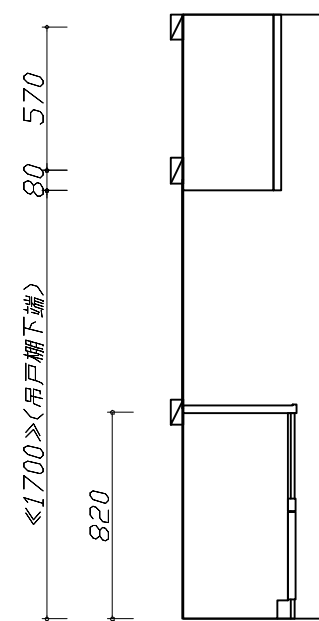

固定下地位置

■必ずご確認ください。

- ・天井高さ、吊戸棚・レンジフード取付高さをご確認ください。
- ・《 》内寸法は参考寸法です。

■設備図の見方、表示記号について




- ・寸法はキッチンパネル厚みとクリア寸法を含んでいません。
- ・KP：キッチンパネル
- ・▽：設置基準線

■ 設備記号

記号	記号の意味	記号	記号の意味
○	給水位置	⊖	コンセント位置
●	給湯位置	⊖E	7-ス付コンセント位置
⦶	排水位置	⊖ET	7-スターミナル付コンセント位置
⊙	ガス配管位置	g	電源取出位置
⊕	電源位置		

[] : 点検口

※ダクト配管可能範囲は詳細図参照

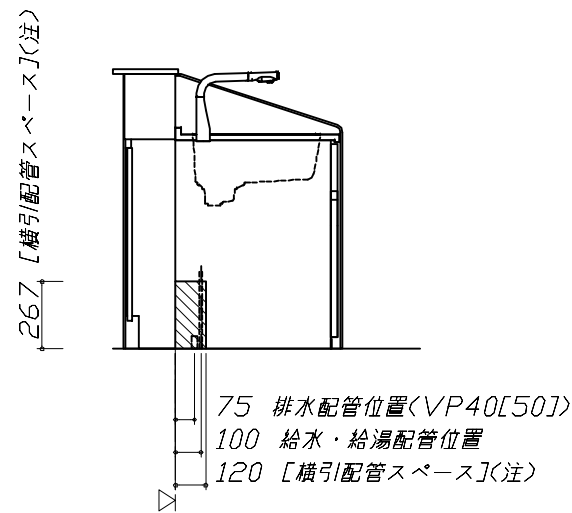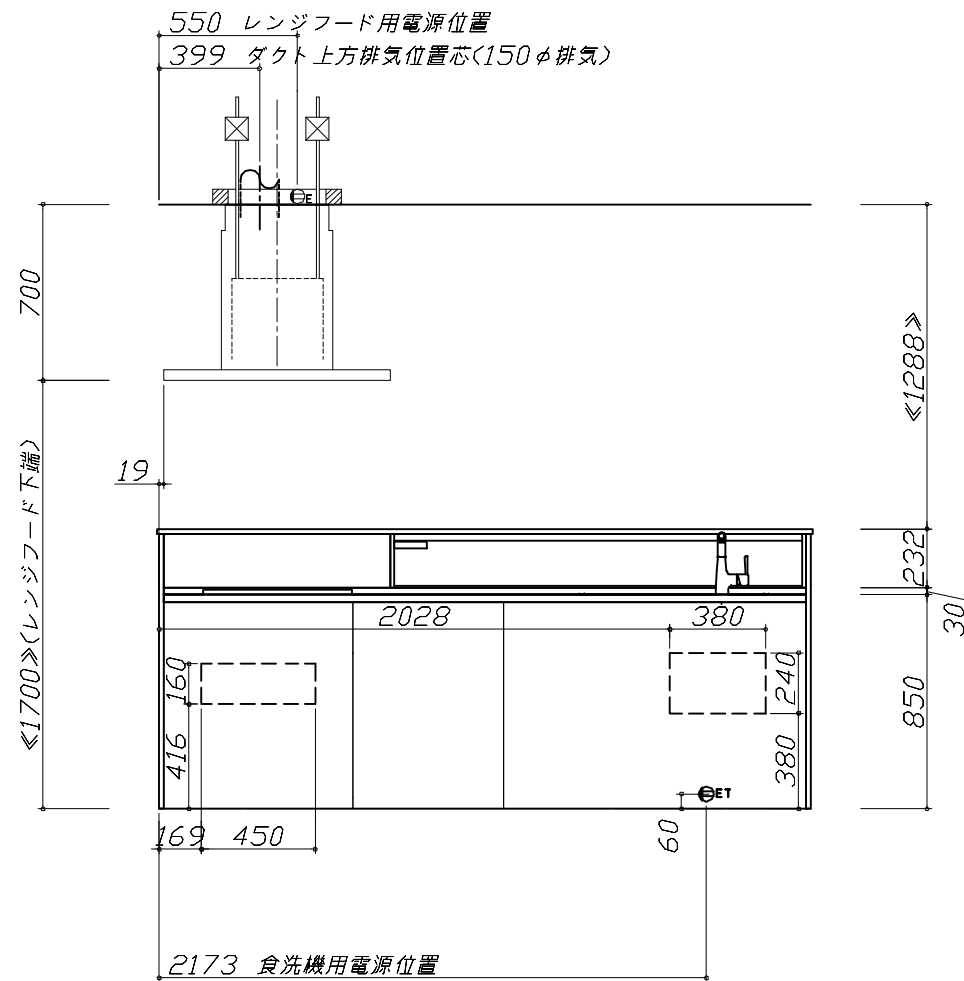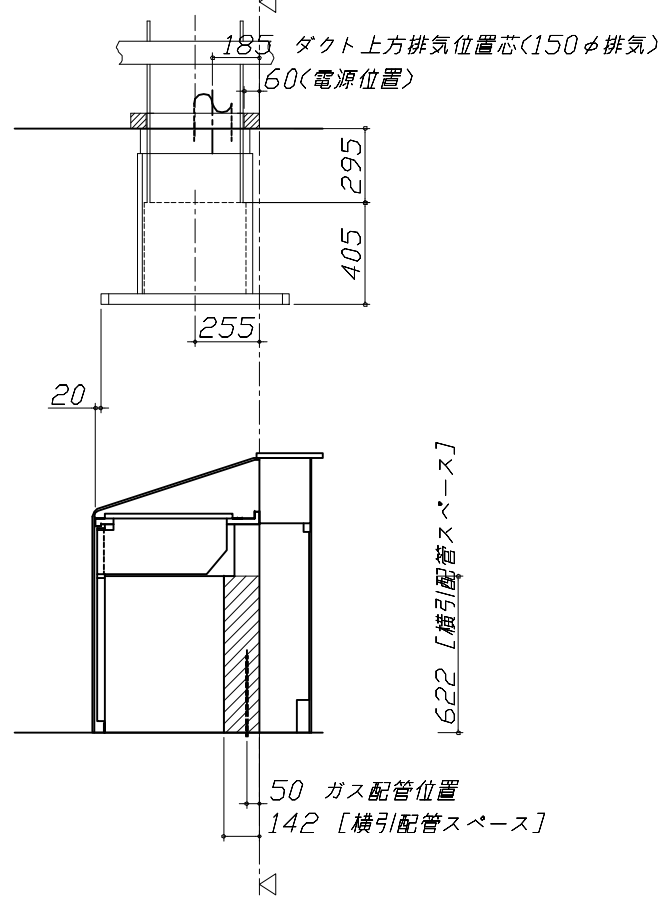

(注)
食洗機側の配管スペース
は詳細図参照

■必ずお読みください

1)以下の工事・部材は別途ご用意ください。

- ・周囲躯体、仕上げ、取付用下地工事
- ・ダクト工事、壁面開口、屋外化粧カバー取付等
- ・給排水配管、電気配線、ガス配管及び接続工事

2)本体の取付以外の関連工事は法的有資格者による
工事が必要になります。

- ・大工工事、電気工事、ガス配管工事、管工事、建具工事等

■機器類電源詳細

1	食洗機用電源	15A-125V E付埋込コンセント	⊖ET
2	レンジフード用電源	15A-125V E付埋込コンセント 消費電力145W	⊖E
3	コンセントボックス用電源	15A-100V コード必要長さは詳細図参照	g

Takara standard タカラスタンダード株式会社	現場名称： 北海道ー中央SR SK2様邸	ホーローシステムキッチン Treasia トレーシア	設備図 1	縮 尺： 1 / 30
	現場番号： C3862911	プラン番号： 1200B-2507-0170T	作成日： 2025年7月13日	
	札幌中央ショールーム	担当営業： 札幌駅前SR	担当アドバイザー： 札幌駅前SR	

縮尺：A3サイズ等倍

■必ずご確認ください。

- ・天井高さ、吊戸棚・レンジフード取付高さをご確認ください。
- ・《 》内寸法は参考寸法です。

■設備図の見方、表示記号について

- ・寸法はキッチンパネル厚みとクリア寸法を含んでいません。
- ・KP：キッチンパネル
- ・▽：設置基準線

■必ずお読みください

1)以下の工事・部材は別途ご用意ください。


- ・周囲躯体、仕上げ、取付用下地工事
- ・ダクト工事、壁面開口、屋外化粧カバー取付等
- ・給排水配管、電気配線、ガス配管及び接続工事







2)本体の取付以外の関連工事は法的有資格者による工事が必要になります。

- ・大工工事、電気工事、ガス配管工事、管工事、建具工事等

■機器類電源詳細

1	家電収納ユニット用電源	15A-100V・ｺｰﾄﾞ必要長さ1m	㍻
2	ダウンライト照明用電源	100V・ｺｰﾄﾞ必要長さ1m	㍻

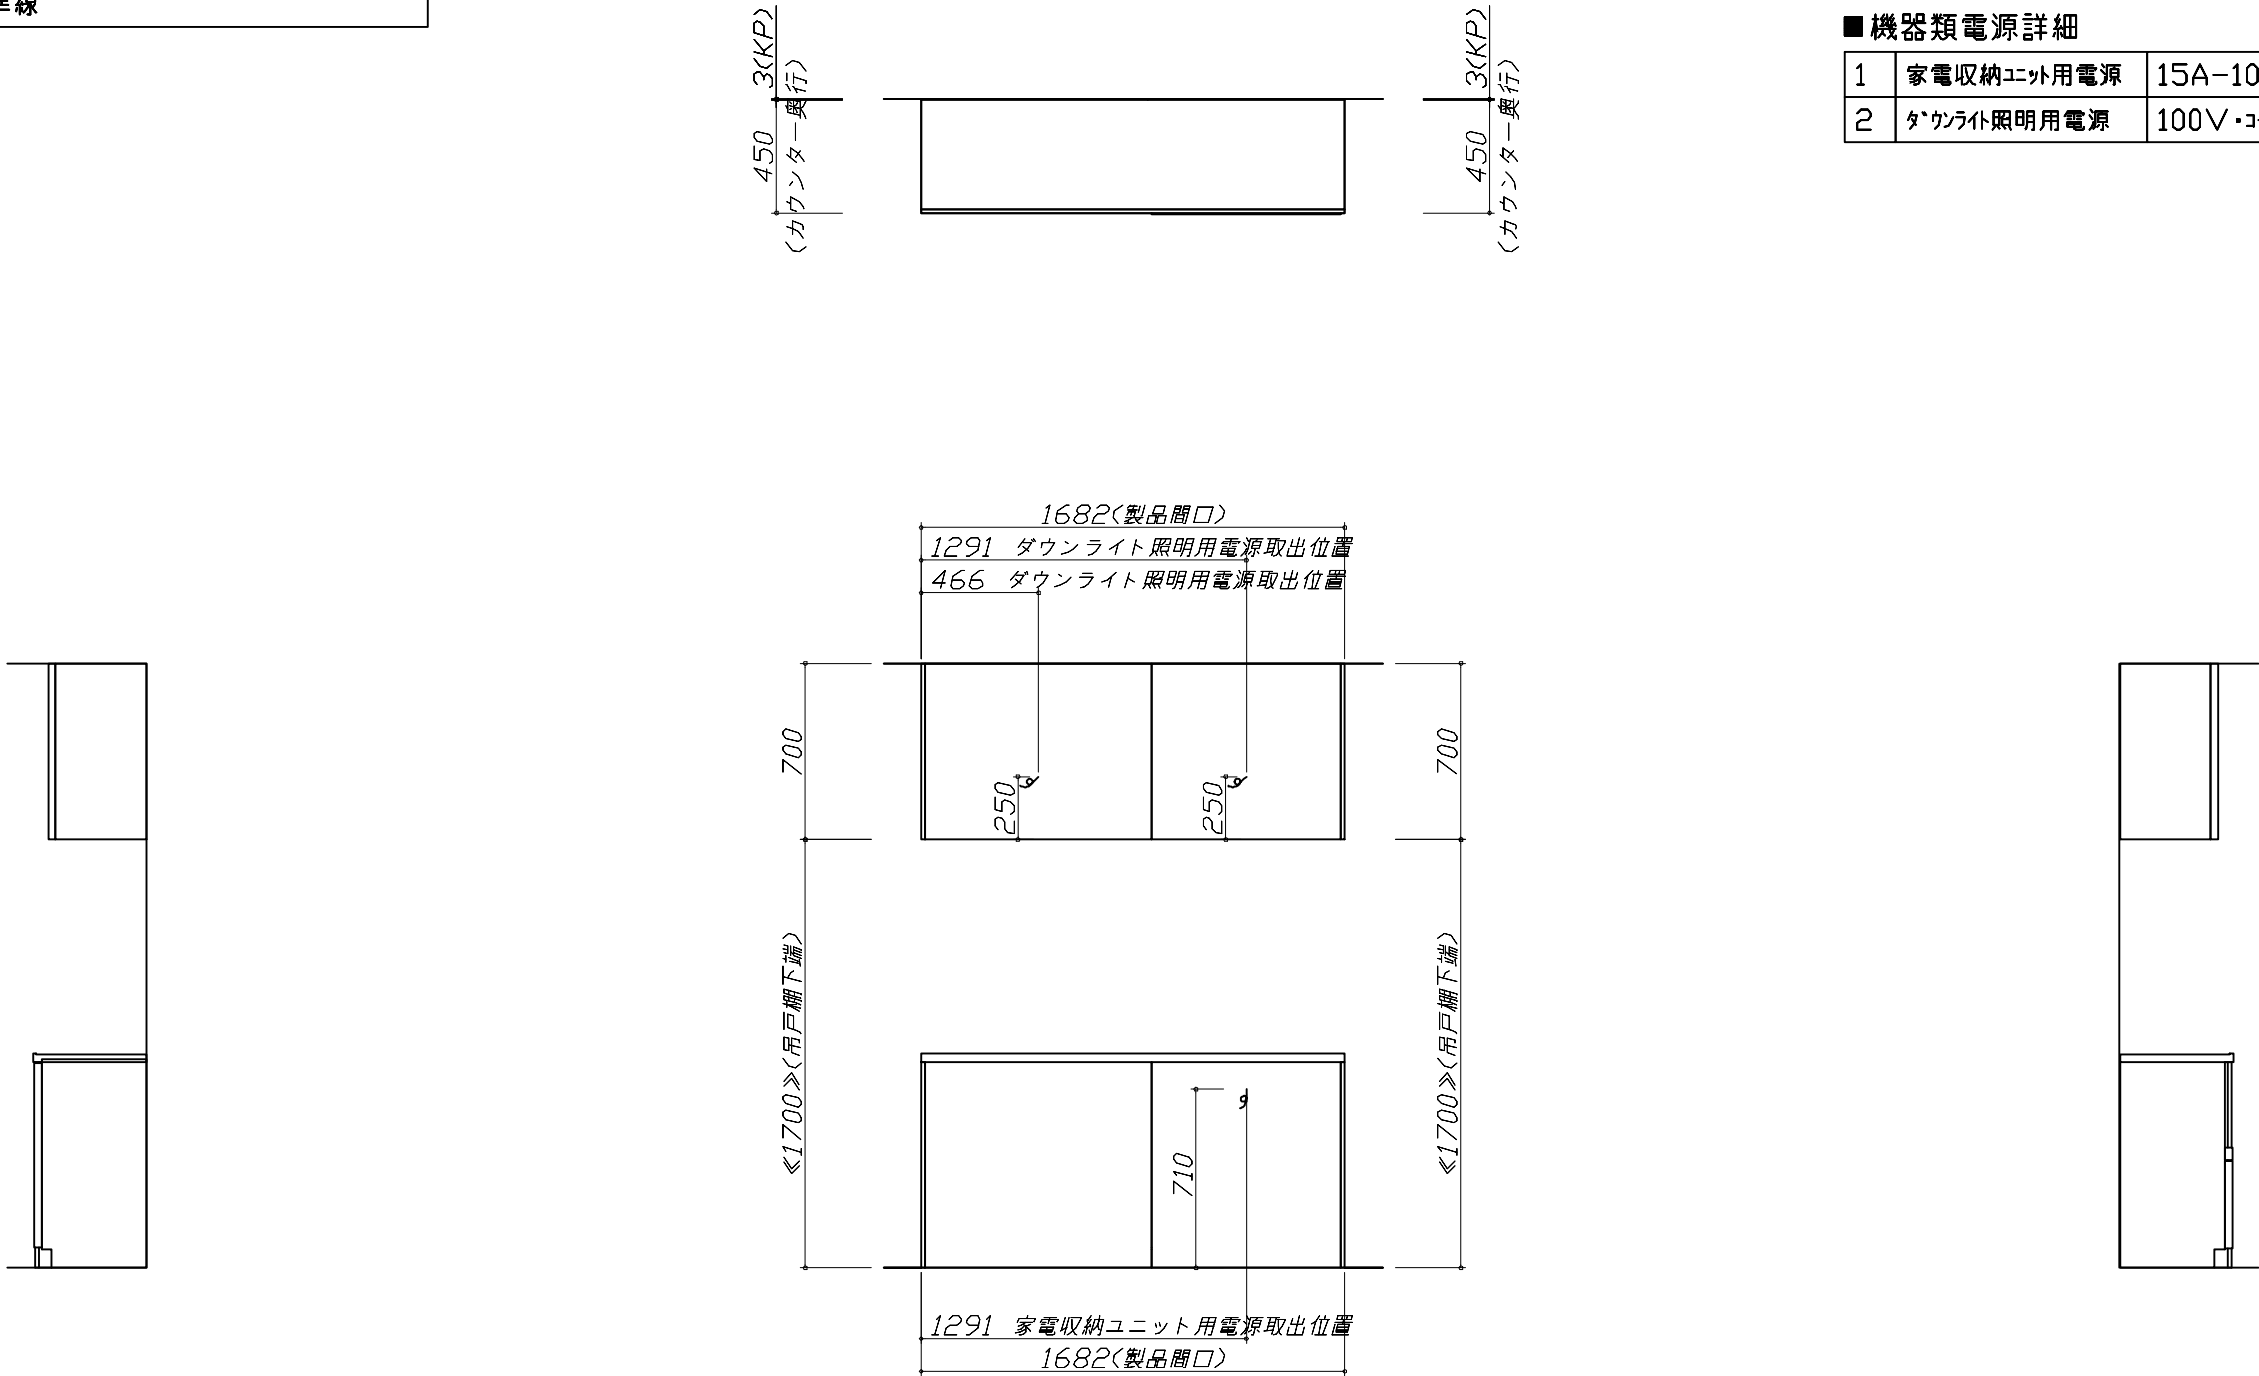

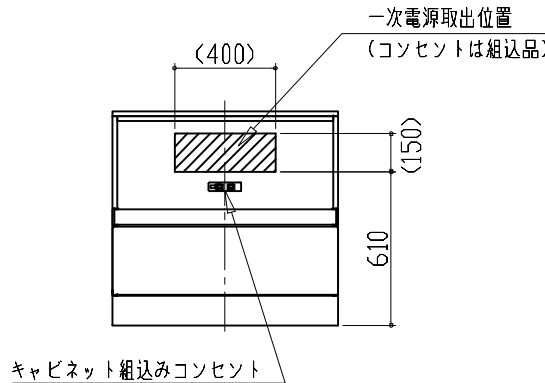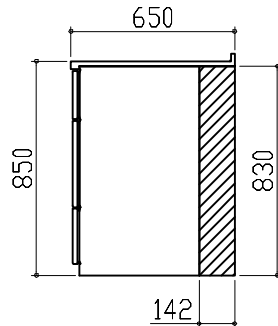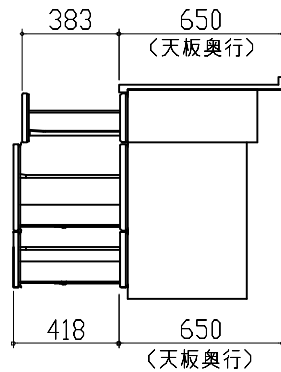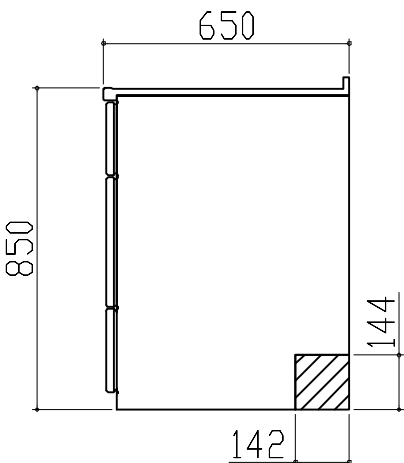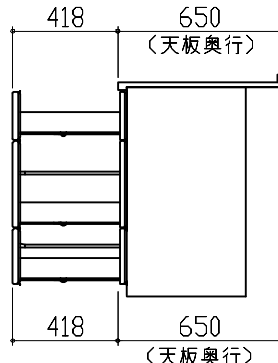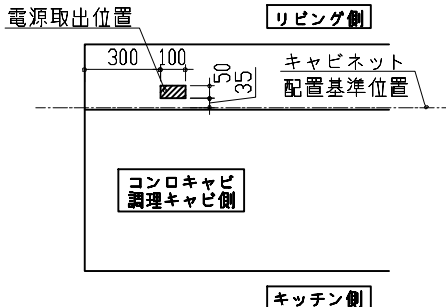家電収納庫 電気配線例図		横引配管有効寸法 詳細図		キャビネット引出寸法 詳細図									
電気工事 電源は100V15A以上の専用回路を 設けてください。  消費電力：1500W		【調理キャビネット】 ：配管スペース 足元スライド標準タイプ 		【コンロキャビネット】 									
横引配管有効寸法 詳細図		キャビネット引出寸法 詳細図		コンセントボックス用電源取出位置図									
【シンクキャビネット】 ：配管スペース 食洗機側 		【調理キャビネット】 		電気工事 電源は100V15A以上の専用回路を 設けてください。 本図は、右勝手の場合です。  <table><tr><th colspan="2">【電源線長さ一覧】</th></tr><tr><th>プラン</th><th>電源長さ</th></tr><tr><td>アイランド<I型></td><td>2400mm</td></tr><tr><td>アイランド<II列型></td><td>2000mm</td></tr></table> 消費電力：1500W		【電源線長さ一覧】		プラン	電源長さ	アイランド<I型>	2400mm	アイランド<II列型>	2000mm
【電源線長さ一覧】													
プラン	電源長さ												
アイランド<I型>	2400mm												
アイランド<II列型>	2000mm												
Takara standard タカラスタンダード株式会社		現場名称： 北海道-中央SR SK2様邸	ホーローシステムキッチン Treasia トレーシア	詳細図 2	縮 尺： FREE								
		現場番号： C3862911	プラン番号： 1200B-2507-0170T	作成日： 2025年7月13日									
		札幌中央ショールーム	担当営業： 札幌駅前SR	担当アドバイザー： 札幌駅前SR									