ホーローシステムキッチン 御見積書

御名前　北海道-中央SR SK4　様

業者　様

商品名　LEMURE　レミュー

作成日　2025年9月18日
ﾌﾟﾗﾝ番号　1200B-2509-0217T
現場番号　C3862915

タカラスタンダード株式会社
◆札幌中央ショールーム
札幌市中央区北3条東11丁目338番地
苗穂ヒラクスEAST 1階
TEL 011-219-1611 / FAX 011-219-1614
◆北海道支店 販売一課
TEL 011-862-6111 / FAX 011-862-6183

商品
御見積金額　¥1,315,000　（税込 ¥1,446,500）

（　）内の価格は税込価格＜税率10%＞を表示しています。

《参考》別途 商品組付費　¥222,000（税込 ¥244,200）
《参考》別途 現場配送費　¥8,000（税込 ¥8,800）

※　商品御見積金額には商品組付費は含まれておりません。
※　商品組付費には搬入・商品組付等の費用を含んでいます。
※　商品組付費は現場の状況により変動する事があります。
　　又、給水・給湯・ガス・ダクト・電気等の接続工事は含まれておりません。

担当営業	担当ｱﾄﾞﾊﾞｲｻﾞｰ	ﾌﾟﾗﾝ作成者
札幌中央 SR	札幌中央 SR	保坂

◆ 御見積仕様

《キッチン》	
キッチン本体サイズ	I型240cm
天板高さ	85cm
扉カラー	ﾎﾜｲﾄ・引手ﾌﾞﾗｯｸ
キャビネットカラー	ﾎﾜｲﾄ
キッチンパネル	HDﾀｲﾌﾟ：ﾙﾅﾀﾞｰｸｸﾞﾚｰ
引手タイプ	ﾚｰﾙ引手ﾀｲﾌﾟ
ワークトップ材質	アクリル人造大理石
カラー	グランドストーングレー
水栓	ハンドシャワー水栓
食器洗い乾燥機	シンク下設置間口45cmタイプ
加熱機器	60cmﾊｲﾊﾟｰｶﾞﾗｽｺｰﾄﾄｯﾌﾟｶﾞｽｺﾝﾛ
レンジ機器	なし
ガス種	13A

◆ 備考

◆ 御確認事項

☆商品の仕様・価格等につきましては予告なく変更する事がありますので、
カタログにて　よく御確認下さるようお願い致します。
☆組立工事費には給水・給湯・ガス・ダクト・電気等の接続工事は含まれておりません。
☆この御見積書の有効期間は30日間です。
◆足元スライド収納の為、配管スペースをご確認ください。

No.*

御名前 北海道-中央SR SK4 様

現場番号	C3862915	プラン番号	1200B-2509-0217T	作成日	2025/9/18

御見積明細 キッチン

NO	商品名	仕様	品番	数量	単価	金額
1	人造大理石ワークトップ	ユーティリティーシンクE	VTIS240 TALD	1	182,500	182,500
2	シンクキャビネット	ｽﾗｲﾄﾞ・ｼﾝｸ下食洗、ﾌﾛﾝﾄﾎﾟｹｯﾄ、うちにもﾎｰﾛｰﾄﾚｲ	F-RRXR105PL5(LSWKNW	1	171,000	171,000
3	食器洗い乾燥機	引出し式（ブラック色）	EW-45R3BMT	1	111,000	111,000
	食器洗い乾燥機用前面パネル	扉同色	P-DWM45LL5(SW N	1	14,500	14,500
4	調理台キャビネット	足元ｽﾗｲﾄﾞ（3段引出、ｲﾝﾅｰｹｰｽ、ｲﾝﾅｰｽﾗｲﾄﾞ）、Mﾀｲﾌﾟ	F-TGVR060TL5(LSWKNW	1	138,000	138,000
5	コンロ用キャビネット	足元スライド、Mﾀｲﾌﾟ、ミキリ対応	F-KTVR075IR5(LSWKNW-1	1	128,000	128,000
6	水栓	エコタイプハンドシャワー水栓	KM5021TTKEC	1	36,500	36,500
7	ガス加熱機器（ﾊｲﾊﾟｰｶﾞﾗｽｺｰﾄ）	片面焼き	TN72AV60CV	1		
	ガス加熱機器(本体)	シルバー	TN72AV60C 1213	1	91,500	91,500
	ガス加熱機器(トッププレート)	クリアパールグレー	TN72-60TP-CV	1	26,000	26,000
	【ベースキャビネット小計】			10		899,000
8	ウォールキャビネット	オープンシェルフ(棚板2段)	ｵｰﾌﾟﾝｼｪﾙﾌﾀﾅｲﾀ120W(ﾈ)	1	30,000	30,000
	ウォールキャビネット		ｵｰﾌﾟﾝｼｪﾙﾌﾌﾚｰﾑｾｯﾄW2	1	21,000	21,000
9	レンジフード(本体)	シロッコファン、シルバー	VRAT-902ADL(V)	1	76,000	76,000
	ﾚﾝｼﾞﾌｰﾄﾞ前面ﾊﾟﾈﾙ(梁欠き対応用)	シルバー色	VZP-90-655(V)	1	5,500	5,500
10	レンジフード別売部品	エンドパネル、シルバー	VEP-655(V)	1	4,500	4,500
11	レンジフード別売部品	前幕板カットセット、シルバー	ﾏｴﾏｸｹﾞﾝﾁｶｯﾄｾｯﾄA(V)	1	2,600	2,600
12	シロッコファン用排気金具	左右・後方排気接続用	VMHﾏﾙﾀﾞｸﾄｶﾅｸﾞL	1	2,500	2,500
13	どこでもラック（ｱﾙﾐﾀｲﾌﾟ）	フキン掛け	MGD-FH(V)	1	5,500	5,500
14	どこでもラック（ｱﾙﾐﾀｲﾌﾟ）	レードル掛け	MGD-KH(V)	1	5,000	5,000
15	どこでもラック（ｽｸｴｱﾀｲﾌﾟ）	スイングタオルハンガー、ホワイト	MGSK ｽｲﾝｸﾞﾀｵﾙﾊﾝｶﾞｰ (W	1	3,000	3,000
16	間仕切り名人(デラックスタイプ)	ABタイプ、間口27cm用	MGﾏｼﾞｷﾘAB270-520	1	10,000	10,000
17	間仕切り名人(デラックスタイプ)	ASタイプ	MGﾏｼﾞｷﾘAS240-320	1	5,000	5,000
18	間仕切り名人(デラックスタイプ)	ASタイプ	MGﾏｼﾞｷﾘAS240-420	5	5,000	25,000
19	間仕切り名人(デラックスタイプ)	APタイプ、内引出用	MGﾏｼﾞｷﾘAP030-410U	1	2,500	2,500
20	かくせるホーローボックス	間口60cm用	ﾄﾋﾞﾗｳﾗHS- 60N	1	6,000	6,000
21	かくせるホーローボックス	間口73cm用	ﾄﾋﾞﾗｳﾗHS- 73N	1	7,000	7,000
22	水切りプレート	ユーティリティシンクE用	SK ﾐｽﾞｷﾘﾌﾟﾚｰﾄUSE	1	4,500	4,500
23	水切りプレート	ユーティリティシンクE用	ﾐﾄﾞﾙ ﾐｽﾞｷﾘﾌﾟﾚｰﾄUSE	1	6,000	6,000
24	調理プレート	ユーティリティシンクE用	ﾐﾄﾞﾙ ﾁｮｳﾘﾌﾟﾚｰﾄUSE	1	6,000	6,000
25	水切りネット	ユーティリティシンクE用	ﾐｽﾞｷﾘﾈｯﾄUSE(A)	1	4,000	4,000

御名前 北海道-中央SR SK4 様

現場番号	C3862915	プラン番号	1200B-2509-0217T	作成日	2025/9/18

御見積明細 キッチン

NO	商品名	仕様	品番	数量	単価	金額
26	まな板	ユーティリティシンクE用	ﾏﾅｲﾀUSE-1	1	7,000	7,000
27	水切り	ユーティリティシンクE用	ﾐｽﾞｷﾘUSE	1	7,500	7,500
28	洗剤置き	ユーティリティシンクE用	ｾﾝｻﾞｲｵｷUSE	1	4,500	4,500
29	ゴミポケット	ユーティリティシンクE用	ｺﾞﾐﾎﾟｹｯﾄUSE	1	7,500	7,500
30	直管アダプター		ﾁｮｯｶﾝAD2ｲﾝﾁ	1	300	300
31	前台輪カバー		P-DC105 -5(K)	1	4,000	4,000
32	前台輪カバー		P-DC073 -5(K)	1	3,500	3,500
33	前台輪カバー		P-DC060 -5(K)	1	3,500	3,500
34	施工部材		ｼﾘｺﾝ(ﾎﾜｲﾄ2)	1	1,000	1,000
35	施工部材		ｼﾘｺﾝ(ｸﾞﾚｰ)	1	1,000	1,000
	キッチン合計			44		¥1,170,400

御見積明細 キッチンパネル

NO	商品名	仕様	品番	数量	単価	金額
1	ホーローキッチンパネルHDタイプ	フロントパネル135、ルナダークグレー	PZFN-135 (IRQ)	1	17,500	17,500
2	ホーローキッチンパネルHDタイプ	フロントパネル120、ルナダークグレー	PZFN-120 (IRQ)	2	16,800	33,600
3	ホーローキッチンパネルHDタイプ	フロントパネル90、ルナダークグレー	PZFN- 90 (IRQ)	1	14,600	14,600
4	ホーローキッチンパネルHDタイプ	フロントパネル60、ルナダークグレー	PZFN- 60 (IRQ)	1	13,000	13,000
5	ホーローキッチンパネルHDタイプ	フロントパネル135(H1100)、ルナダークグレー	PZFH-135KP (IRQ)	1	18,500	18,500
6	ホーローキッチンパネルHDタイプ	サイドパネル、ルナダークグレー	PZS-90 (IRQ)	1	30,400	30,400
7	パネル施工キット	シリコン色(アンバー)	ﾊﾟﾈﾙｾｺｳｷｯﾄS(B)-1	2	5,700	11,400
8	KP用エッジセット	樹脂製、チャコールグレー	KPｴｯｼﾞｾｯﾄJ (CG)-2	2	2,800	5,600
	キッチンパネル合計			11		¥144,600

商品総合計	55	¥1,315,000

※ 御見積明細の価格には消費税は含まれておりません。別途消費税が必要となります。

御名前 北海道-中央SR SK4 様

現場番号	C3862915	プラン番号	1200B-2509-0217T	作成日	2025/9/18

《参考》別途 商品組付費

キッチン商品組付費	¥188,000（税込 ¥206,800）
キッチンパネル商品組付費	¥34,000（税込 ¥37,400）

《参考》別途 現場配送費 ¥8,000（税込 ¥8,800）

※ 商品組付費は現場の状況により変動する事があります。 又、給水・給湯・ガス・ダクト・電気等の接続工事は含まれておりません。

（ ）内の価格は税込価格＜税率10%＞を表示しています。

■必ずご確認ください。
・天井高さ、吊戸棚・レンジフード取付高さをご確認ください。
・≪　≫内寸法は参考寸法です。
・オープンシェルフはレンジフードとの接触を避け、加熱機器との離隔距離にご注意ください。
・両側クローズの場合は、壁間の寸法がワークトップ間口より6から7mm程度長くなるようにスキを設けてください。
■表示記号について
・KP：キッチンパネル

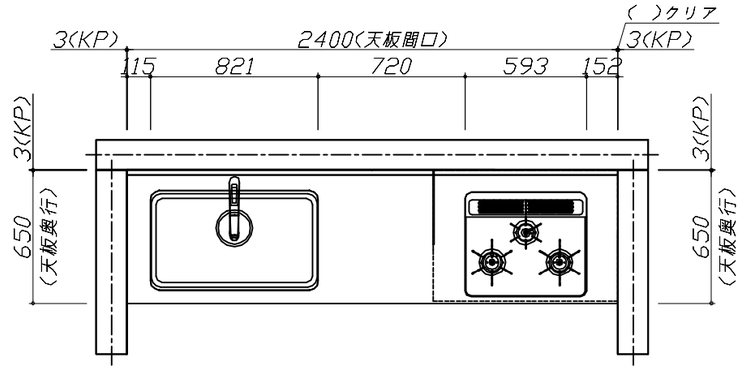

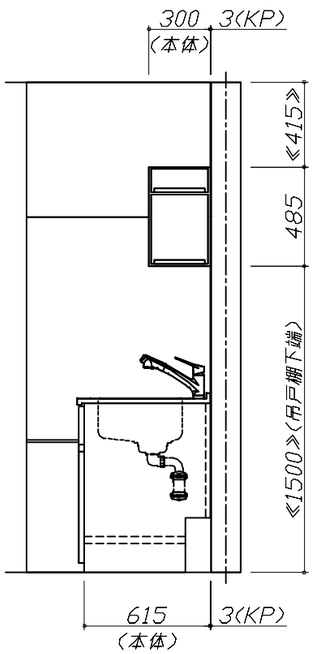

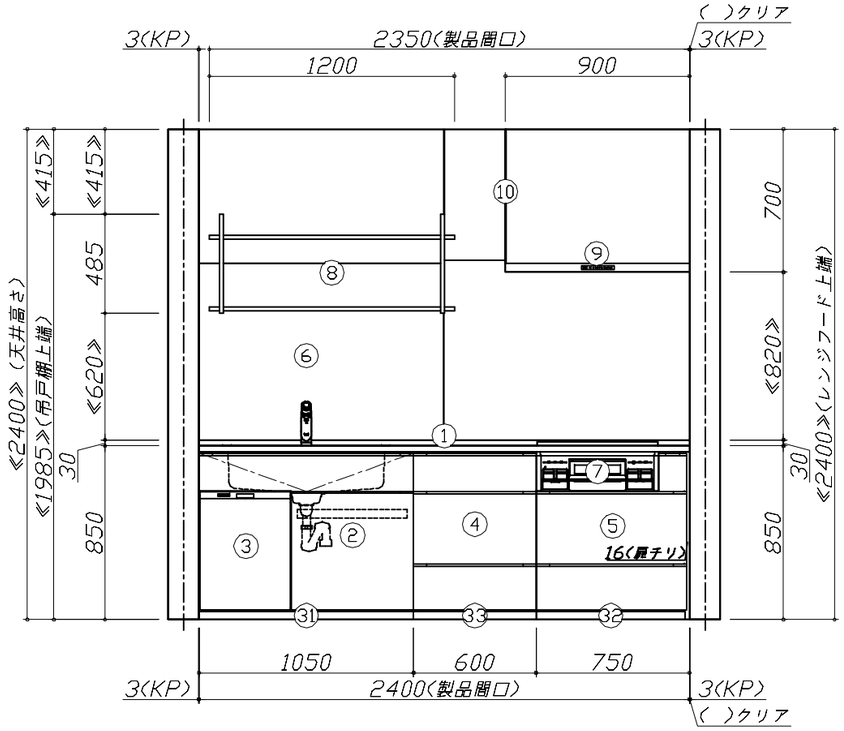

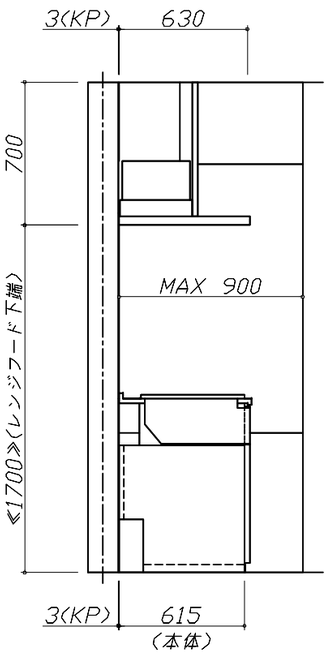

Takara standard タカラスタンダード株式会社	**現場名称：** 北海道−中央SR　SK4様邸	ホーローシステムキッチン　LEMURE　レミュー	姿図 1	**縮　尺：** 1 / 30
	現場番号： C3862915	**プラン番号：** 1200B-2509-0217T	**作成日：** 2025年9月18日	
	札幌中央ショールーム	**担当営業**　：札幌中央SR	**担当アドバイザー：** 札幌中央SR	

縮尺：A3サイズ等倍

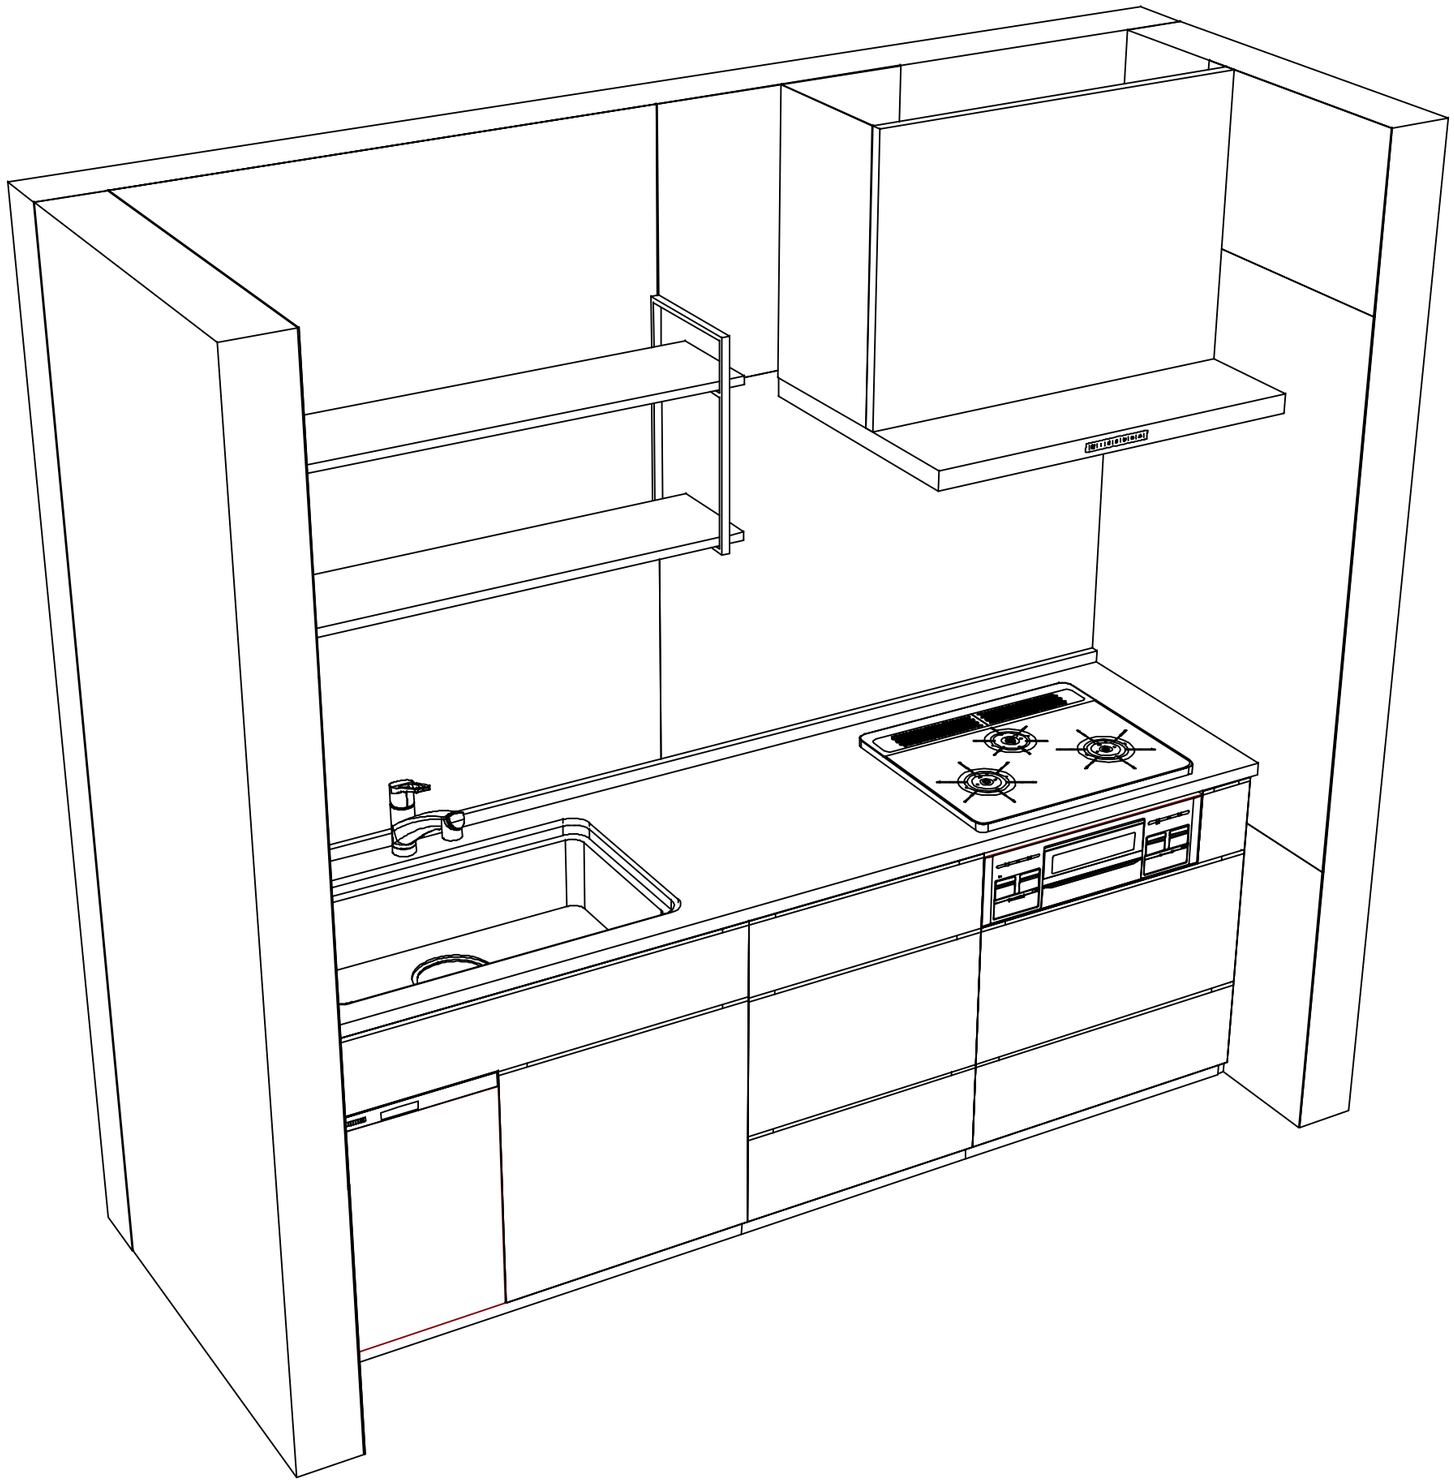

Takara standard タカラスタンダード株式会社	**現場名称：** 北海道－中央SR　SK4様邸	ホーローシステムキッチン　LEMURE　レミュー	姿図 2	**縮　尺：** 1 / 30
	現場番号： C3862915	**プラン番号：** 1200B-2509-0217T	**作成日：** 2025年9月18日	
	札幌中央ショールーム	**担当営業　：**札幌中央SR	**担当アドバイザー：** 札幌中央SR	

縮尺：A3サイズ等倍

■商品仕様概要

商品仕様	商品シリーズ	ホーローシステムキッチン　LEMURE　レミュー
	タイプ	足元スライドタイプ
	扉カラー	ﾎﾜｲﾄ・引手ﾌﾞﾗｯｸ
	引手種類	ﾚｰﾙ引手ﾀｲﾌﾟ
	天板形状・間口	I型240cm
		-
	奥行	65ｃｍ
	天板高さ	85cm
	キッチンパネル	有
	キッチンパネルカラー	HDﾀｲﾌﾟ：ﾙﾅﾀﾞｰｸｸﾞﾚｰ
	見切り・エッジ材	樹脂製

■商品仕様書（キッチン側）

品目	仕様				備考
天板	材質	アクリル人造大理石	色	グランドストーングレー	
	シンク	ユーティリティシンクE	色	ステンレス	
	部品	-			
		SK　ﾐｽﾞｷﾘﾌﾞﾚｰﾄUSE、ﾐﾄﾞﾙ　ﾐｽﾞｷﾘﾌﾞﾚｰﾄUSE			
		ﾐｽﾞｷﾘUSE、ﾐｽﾞｷﾘﾈｯﾄUSE(A)			
		ﾏﾅｲﾀUSE-1			
		ｺﾞﾐﾈｯﾄUSE、ｾﾝｻﾞｲｵｷUSE、ﾁｮｯｶﾝAD2ｲﾝﾁ、ﾐﾄﾞﾙ　ﾁｮｳﾘﾌﾞﾚｰﾄUSE			
下台	本体	ホーロー製	色	ホワイト	
	底板	ホーロー製			※一部木製を使用する箇所あり
	引出し	ホーロー製			※一部木製を使用する箇所あり
	レール・丁番	ソフトクローズレール			
	部品(標準)	引出用サイドカバー			
		-			
	部品(オプション)	ホーローインナーケース(左設置)・ホーローインナースライド、フロントポケット			
設備仕様（下台）	水栓1	KM5021TTKEC			
	水栓2	-			
	食器洗い乾燥機	EW-45R3BMT	色	ブラック	125V-15A・アース端子付コンセント
	加熱機器(本体)	TN72AV60CV	色	シルバー	
	加熱機器(トッププレート)	ハイパーガラスコートトップ	色	クリアパールグレー	
	加熱機器(レンジ)	-			
吊戸棚	本体	化粧ボード			
	耐震ラッチ	有			
	部品	棚板			
レンジフード	品名	VRAT-902ADL(V)	色	シルバー	125V-15A（2芯コンセント）
	ファン仕様	シロッコファン（排気タイプ）			
	部品	VMHﾏﾙﾀﾞｸﾄｶﾌｸﾞL			
		-			
		-			
		ﾏｴﾏｸｹﾞﾝﾁｶｯﾄｾｯﾄA(V)			
設備仕様（上台）	照明ユニット	-			
	アイラック	-			
	電動昇降吊戸棚	-			
	昇降棚	-			
エンドパネル	材質	-			
		-			
		-			
		-			
天井幕板	品名	-			

■商品仕様書（周辺収納側）

品目	仕様		備考
周辺仕様	周辺扉カラー	-	
	周辺引手タイプ	-	
	キッチンパネル	-	
トールユニット	本体	-	
	底板	-	
	引出し	-	
	レール	-	
	丁番	-	
	耐震ラッチ	-	
	部品	-	
カウンターユニット	本体	-	
	底板	-	
	レール	-	
	丁番	-	
家電収納	本体	-	
	部品	-	
周辺カウンター	材質	-	
吊戸棚	本体	-	
	耐震ラッチ	-	
	部品	-	
設備仕様（上台）	アイラック	-	
エンドパネル	材質	-	
		-	
天井幕板	品名	-	

基本工事区分について

本説明書は、キッチンの本体組立・設置と関連工事〔建設工事〕である　大工工事、電気工事、ガス配管工事、管工事〔給排水〕などと区別して説明しています。
建設工事は関連する法令・規定に従って法的有資格者による工事が必要になります。
流通業者様からの発注で下請けとして本体の「取付・設置」を行う場合は、建設工事部分とキッチン本体「取付・設置」を区別して行ってください。
設置前工事、設置後工事の一部でも含む場合は、建設工事となります。

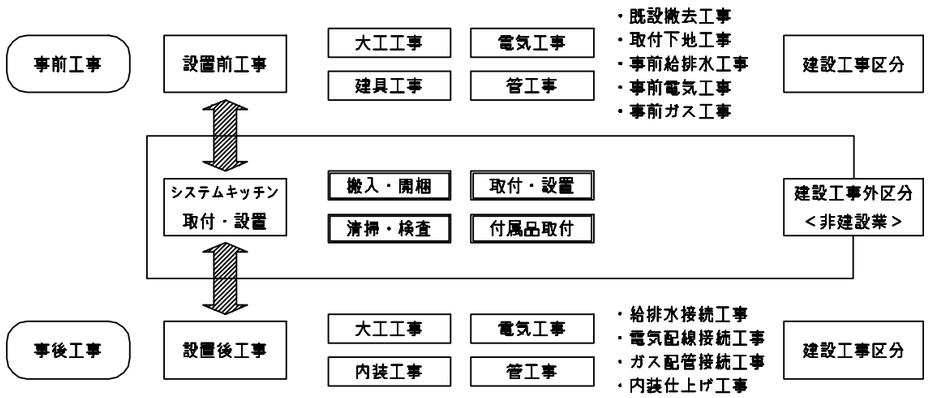

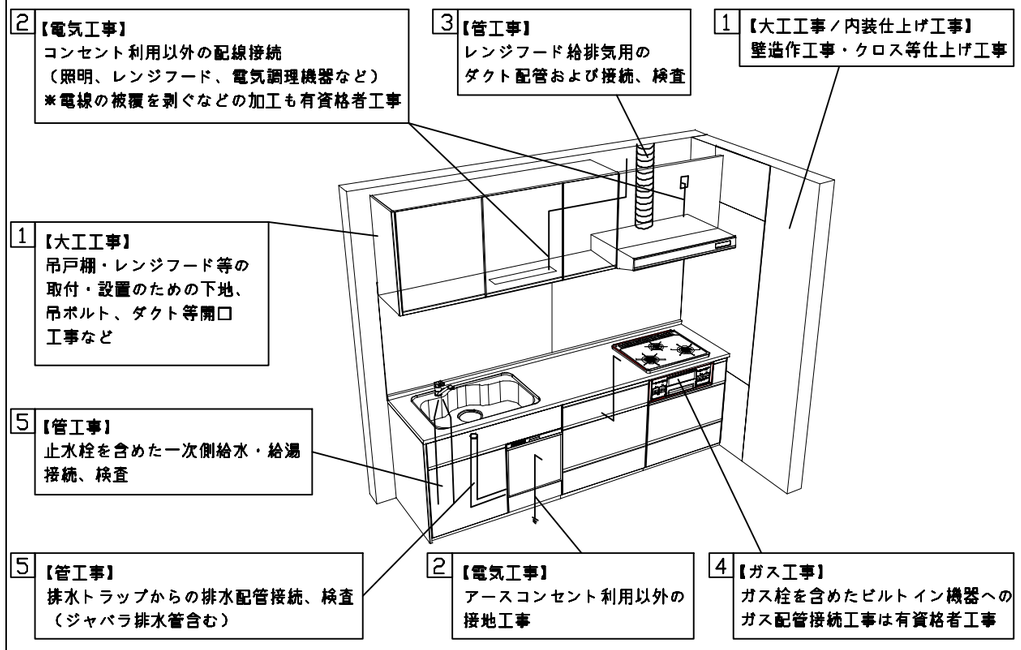

■システムキッチン　工事区分　　参考：キッチン・バス工業会『工事区分ガイドライン』

工事区分	部位（図）	業種区分	作業名称（区分）	建設工事 大工工事	建設工事 管工事	建設工事 電気工事	建設工事外 設備・ガス機器設置	建設工事外 キッチン取付	作業内容
設置前工事	1 3	大工 管	外壁の開口工事	○	○				レンジフードのダクト用の建築壁の穴あけ工事
			建築壁の下地処理工事	○					ウォールキャビネット等の取付のための壁下地処理工事
			幕板取付壁下地処理工事	○					天井・壁等の幕板等取付のための下地処理工事
			アンカー、吊ボルト工事	○					吊戸棚、レンジフード等のアンカー、吊ボルト工事
			換気機器用ダクトの関連工事		○	○			建築物の事前ダクト配管等の工事
			キッチンパネル下地処理工事	○					キッチンパネルを貼るための建築壁の下地処理工事
	2	電気	レンジフードの電気工事			○			建築の屋内配線と配線器具（コンセント）工事
			ＩＨ調理機器の電気工事			○			ＩＨ調理機器専用の200Ｖの事前電気工事
			ウォールキャビネット部分の電気工事			○			照明器具等の電気工事
			電動昇降吊戸棚の電気工事			○			電動昇降吊戸棚の専用電源・アース工事
			食器洗い乾燥機の電源・アース工事			○			食器洗い乾燥機の専用電源・アース工事
			水栓の電気工事			○			タッチレス水栓、アルカリイオン整水器の電気工事
	4	ガス	ガス調理機器のガス配管工事		○				ガス調理機器用の事前ガス配管工事
	5	管	排水配管の立上げ工事		○				キッチン排水用の所定位置への排水配管立上げ工事
			給水・給湯配管の立上げ工事		○				キッチン専用の所定位置への給水給湯配管立上げ工事
			食器洗い乾燥機の給排水配管工事		○				食器洗い乾燥機用の専用給水(給湯)・排水配管事前工事
システムキッチン本体取付・設置		建設工事外区分	キッチンパネルの取付　【注記　1】					□	製品を加工して建築下地へ取付
			製品間のシリコン充填　【注記　2】					□	製品間の隙間を仕上げる処理作業
			レンジフードの取付　【注記　1】					□	本体及び化粧パネルを取付ける作業
			ウォールキャビネットの取付					□	ウォールキャビネットを取付ける作業
			電動昇降吊戸棚の取付					□	電動昇降吊戸棚を取付ける作業
			ベースキャビネット・ワークトップの取付					□	ベースキャビネット・ワークトップの組立・調整して設置する作業
			排水部品の組立　【注記　3】				□	□	排水部品とシンクの組立
			水栓類の組立・ワークトップへの取付　【注記　1】					□	水栓、浄水器同梱部材の組立（ワークトップへの取付）
			ビルトイン機器の取付　【注記　1】					□	ビルトイン機器のキッチン本体への組込作業
			試運転・完成検査　【注記　4】					□	完成後の試運転、性能確認検査
設置後工事	2 3	電気 管	ウォールキャビネット照明器具工事			○			事前配線の電源線と照明器具の接続、検査
			電気配線器具の取付			○			スイッチ、コンセント等の電気配線工事
			レンジフードとダクト接続工事		○				建築ダクトとレンジフードの接続、検査
			その他電化機器の工事			○			電化機器と電源線、アースの接続工事
	4	ガス	ガス調理機器のガス配管接続工事				□		ガス調理機器とガス栓との接続工事（資格要）
	5	管	給水・給湯配管と水栓の接続工事		○				給水・給湯の一次側と水栓の接続、検査
			給水・給湯配管とオプション機器の接続工事		○				オプション機器と一次側給排水の接続、検査
			建築側排水配管への接続工事		○				キッチン排水配管と建築側排水配管の接続、検査

※【注記　1】原則、現場支給製品は支給側で取付実施とする
※【注記　2】当社製品間のみ実施する場合が多い。但し、現場により打合せにて作業範囲を決定する場合がある
※【注記　3】給排水配管の仕様や状況により、排水部品の組立作業範囲を打合せにて決定する
※【注記　4】製品の完成検査、試運転は、工事完成後に行う場合が多い。但し、原則、商品取付完了時に検査、試運転が可能な範囲のみキッチン設置者が実施する

Takara standard
タカラスタンダード株式会社

現場名称：　北海道－中央SR　SK4様邸	ホーローシステムキッチン　LEMURE　レミュー	工事区分表	縮　尺：　1 ／ 30
現場番号：　C3862915	プラン番号：　1200B-2509-0217T		作成日：　2025年9月18日
札幌中央ショールーム	担当営業　：札幌中央SR		担当アドバイザー：　札幌中央SR

■必ずご確認ください。
・天井高さ、吊戸棚・レンジフード取付高さを
ご確認ください。
・≪　≫内寸法は参考寸法です。
■設備図の見方、表示記号について
・寸法はキッチンパネル厚みとクリア寸法を
含んでいません。
・KP：キッチンパネル

■吊戸棚・オープンシェルフ取付注意事項
●吊戸棚及びオープンシェルフの取付は、必ず商品同梱の専用ネジ
（タッピンネジ4.5×60）を使用してください。
●固定下地は固定位置を中心に幅100mm以上、厚み12mm以上
の十分な強度を持つ合板でお願いします。

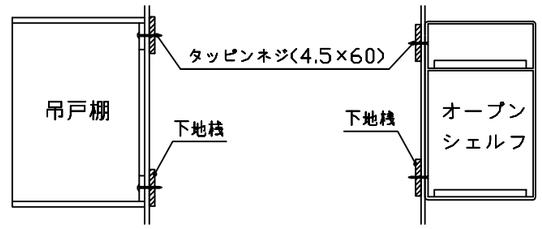

■必ずお読みください
1)以下の工事・部材は別途ご用意ください。
・周囲躯体、仕上げ、取付用下地工事
・ダクト工事、壁面開口、屋外化粧カバー取付等
・給排水配管、電気配線、ガス配管及び接続工事
2)本体の取付以外の関連工事は法的有資格者による
工事が必要になります。
・大工工事、電気工事、ガス配管工事、管工事、建具工事等
3)キッチンパネルを設置する壁面下地は
プラスターボード仕上げでお願いします。

固定下地位置

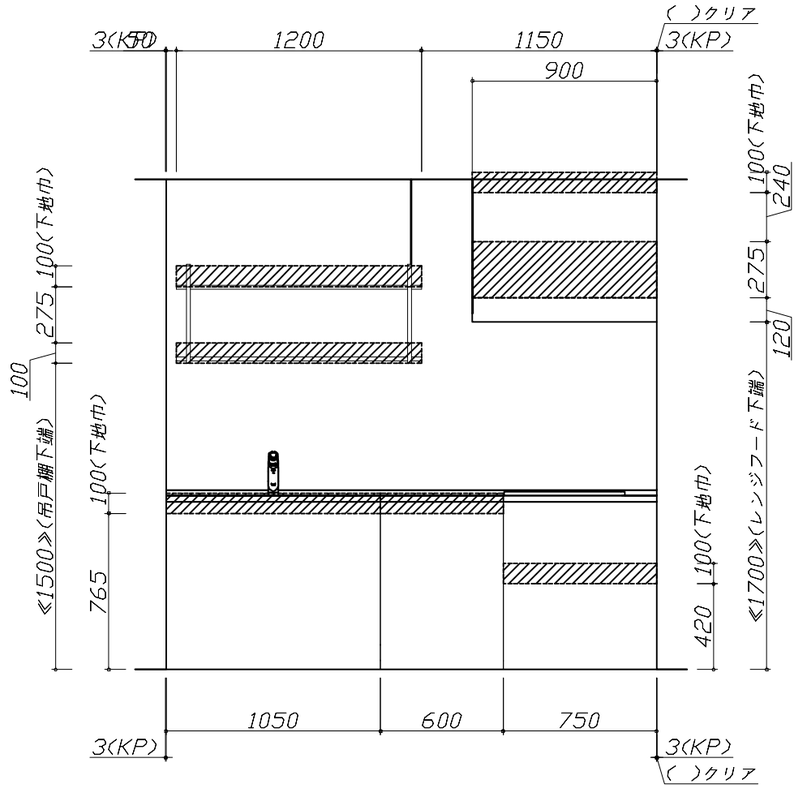

固定下地位置

固定下地位置

Takara standard タカラスタンダード株式会社	**現場名称：** 北海道－中央SR　SK4様邸	ホーローシステムキッチン　LEMURE　レミュー	下地図 1　**縮　尺：** 1 / 30
	現場番号： C3862915	**プラン番号：** 1200B-2509-0217T	**作成日：** 2025年9月18日
	札幌中央ショールーム	**担当営業　：**札幌中央SR	**担当アドバイザー：** 札幌中央SR

縮尺：A3サイズ等倍

■必ずご確認ください。
・天井高さ、吊戸棚・レンジフード取付高さを
ご確認ください。
・≪　≫内寸法は参考寸法です。
・直管仕様の場合はVP40の対応となります。
■設備図の見方、表示記号について
・寸法はキッチンパネル厚みとクリア寸法を
含んでいません。
・KP：キッチンパネル

■設備記号

記号	記号の意味	記号	記号の意味
○	給水位置	⊖	ｺﾝｾﾝﾄ位置
●	給湯位置	⊖E	ｱｰｽ付ｺﾝｾﾝﾄ位置
⊘	排水位置	⊖ET	ｱｰｽﾀｰﾐﾅﾙ付ｺﾝｾﾝﾄ位置
ⓖ	ｶﾞｽ配管位置	∮	電源取出位置
ⓦ	電源位置		

：点検口

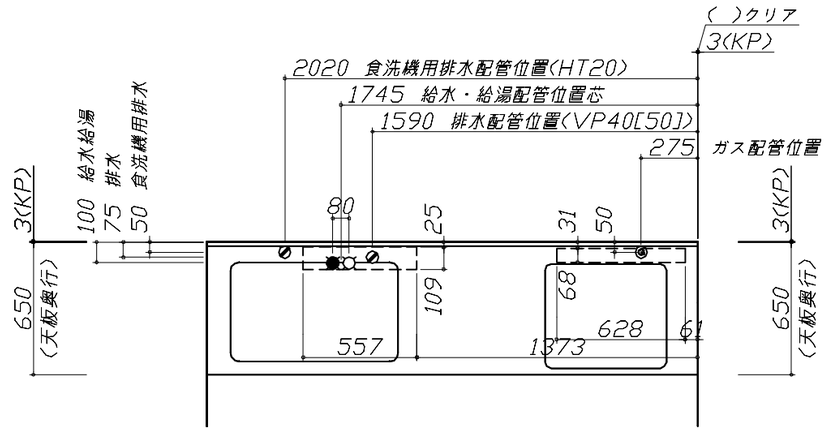

■必ずお読みください
1)以下の工事・部材は別途ご用意ください。
・周囲躯体、仕上げ、取付用下地工事
・ダクト工事、壁面開口、屋外化粧カバー取付等
・給排水配管、電気配線、ガス配管及び接続工事
2)本体の取付以外の関連工事は法的有資格者による
工事が必要になります。
・大工工事、電気工事、ガス配管工事、管工事、建具工事等

■機器類電源詳細

1	食洗機用電源	15A−125V　E付埋込ｺﾝｾﾝﾄ	⊖ET
2	ﾚﾝｼﾞﾌｰﾄﾞ用電源	15A−125V　E付埋込ｺﾝｾﾝﾄ 消費電力145W	⊖E

※ダクト配管可能範囲は詳細図参照

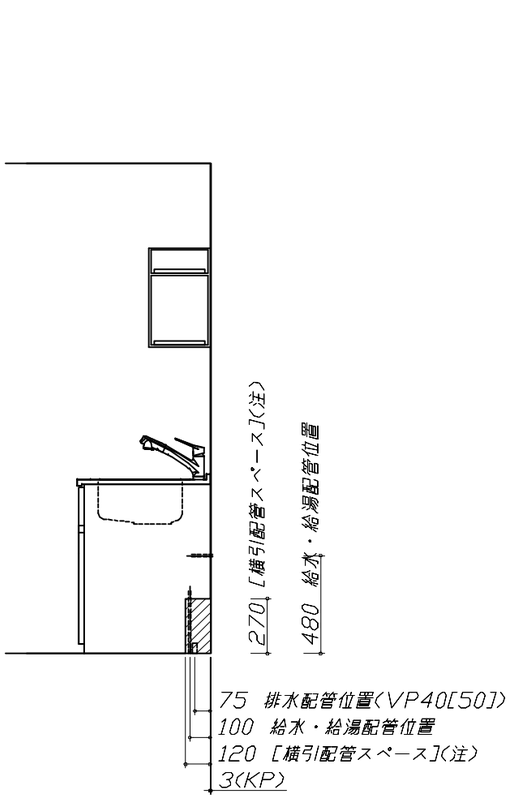

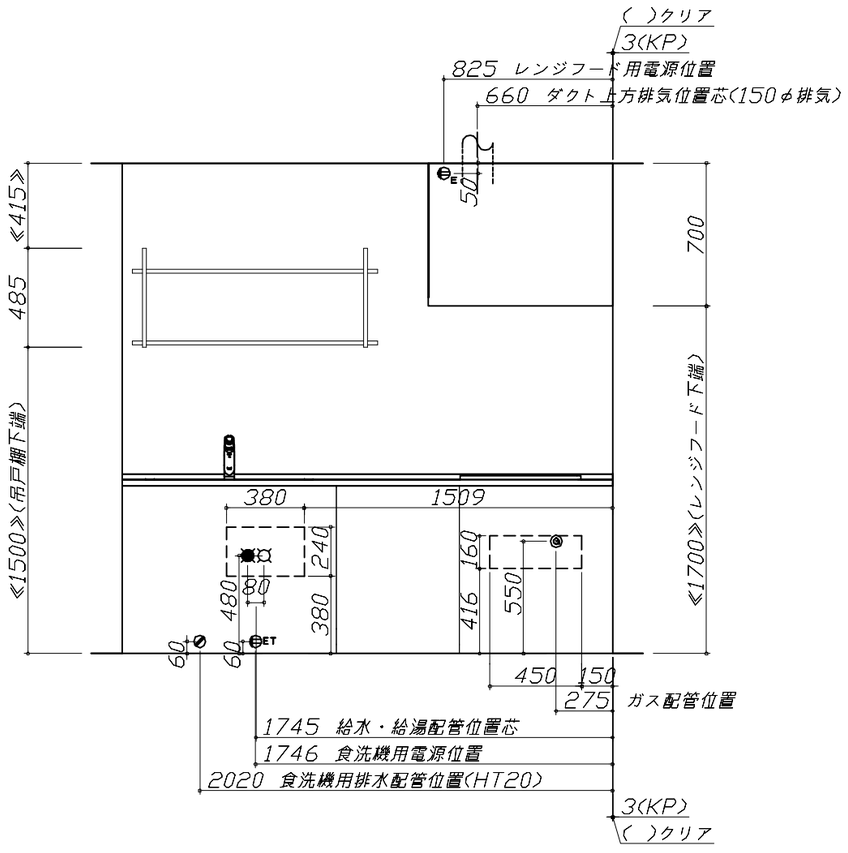

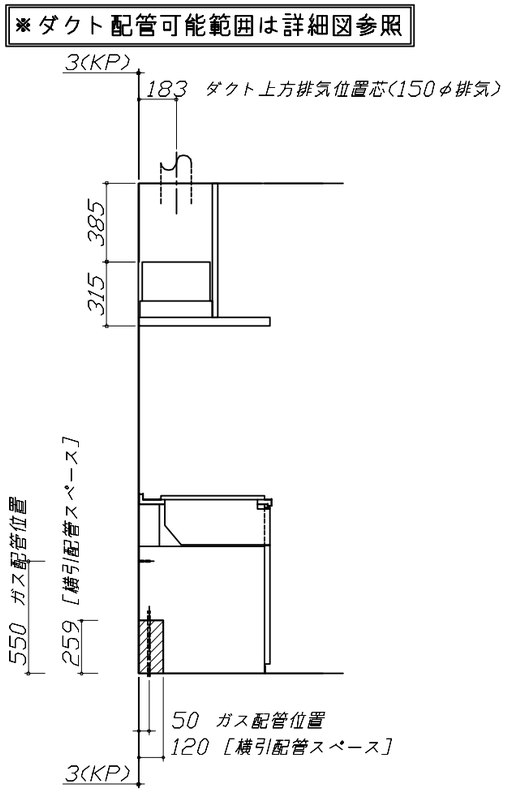

(注)
食洗機側の配管スペース
は詳細図参照

Takara standard
タカラスタンダード株式会社

現場名称：　北海道−中央SR　SK4様邸	ホーローシステムキッチン　LEMURE　レミュー	設備図　1	縮　尺：　1　/　30
現場番号：　C3862915	プラン番号：　1200B−2509−0217T	作成日：　2025年9月18日	
札幌中央ショールーム	担当営業　：札幌中央SR	担当アドバイザー：　札幌中央SR	

縮尺：A3サイズ等倍

＜詳細図　1＞

マンションリフォームタイプの施工図に関する注意事項

※下記の記載内容は参考情報です。詳細は「マンションリフォームＳＫハンドブック」を参照ください。
- ●水栓　給水・給湯配管位置
- ●シンク排水配管位置
- ●食洗用排水配管位置
- ●食洗用給水（湯）配管
- ●アルカリ整水器設置情報

※下記の商品の設置情報は記載されていません。
上記ハンドブック、商品付属の設置説明書を参照ください。
- ●吊戸梁欠き対応部材
- ●ダクト対応フィラー
- ●前幕板カットセット

ガス配管例図

〈TN72AV60C〉

ガス配管工事

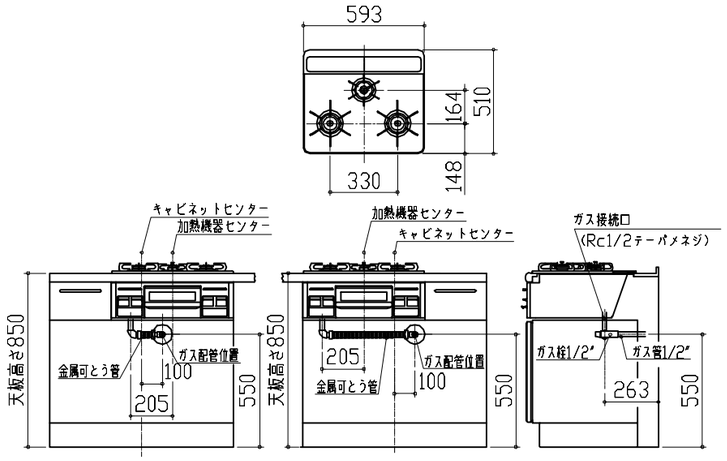

シンク下食器洗い乾燥機　電気配線例図

〈EW-45R3BMT〉

電気工事

電源は100V15A以上の専用回路を設けてください。

※本体を設置する場所の背壁（図の▨部）に給・排水管工事部分を避けて125V、15Aのアースターミナル付埋込みコンセントを設け、これに電源電線、アース線を配線してください。

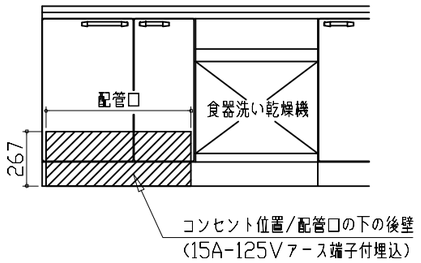

消費電力：527W

ユーティリティーシンクE給水排水配管例図

給水給湯壁出し配管の場合
止水栓位置にアングル止水栓を取り付けてください。
（止水栓は別途）

管工事

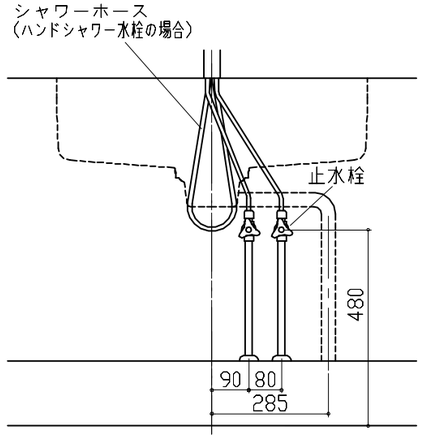

シンク下食器洗い乾燥機　配管例図

＜給湯（水）配管例＞
【床立上げの場合】

管工事

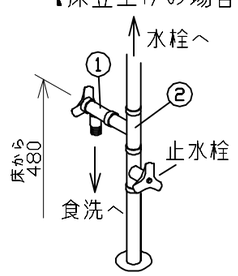

【壁出しの場合】

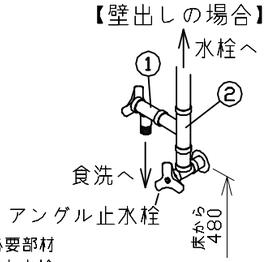

■必要部材
①止水栓
②片ナットチーズ
（給湯の場合は耐熱配管）
※水栓の給水(湯)管より分岐しますので、食器洗い乾燥機専用の給水(湯)管は不要です。
※必要部材は建築側用意となります。

＜排水配管例＞
【床立上げの場合】

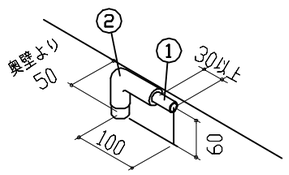

【壁出しの場合】

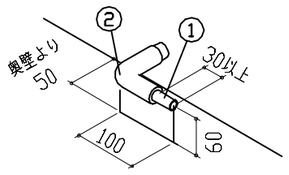

■必要部材
①HT20
②エルボ
（耐熱塩ビ使用のこと）
※必要部材は建築側用意となります。

レンジフード詳細図

〈VRAT-902　L排気〉

前面パネル梁欠き対応タイプ

後方および左右排気口位置はVMH丸ﾀﾞｸﾄ金具L使用時の寸法です。
アルミダクト使用時の排気位置はダクト配管可能範囲を参照ください。
実際の排気用接続部品の開口部寸法はφ148です。

＜後梁対応寸法＞　＜横梁対応寸法＞

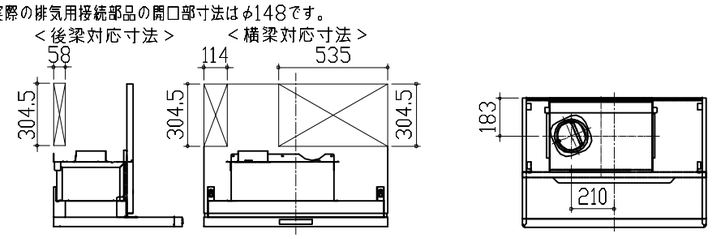

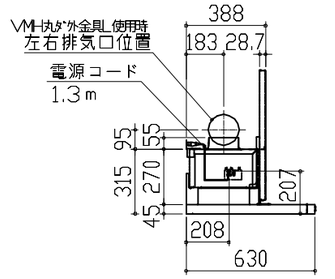

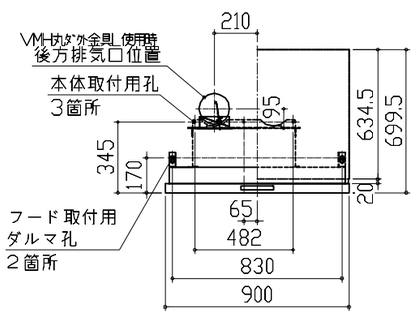

消費電力：145W

Takara standard タカラスタンダード株式会社	**現場名称：** 北海道－中央SR　SK4様邸	ホーローシステムキッチン　LEMURE　レミュー	詳細図　1　　**縮　尺：** FREE
	現場番号： C3862915	**プラン番号：** 1200B-2509-0217T	**作成日：** 2025年9月18日
	札幌中央ショールーム	**担当営業**　：札幌中央SR	**担当アドバイザー：** 札幌中央SR

＜詳細図　2＞

レンジフード詳細図　ダクト配管可能範囲

＜VRAT　風圧シャッター　L排気＞

管工事

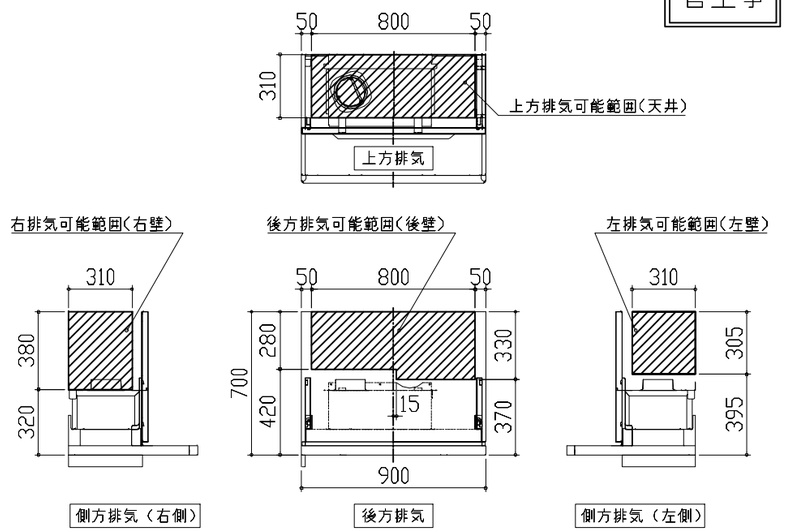

注）
- ●本図はアルミダクトφ150を使用した場合の配管可能範囲である。
  断熱材を取付ける場合は厚みを考慮すること。
- ●リフォーム時など、既設の壁排気口を利用する場合、P変換アタッチメント(別売)を使用すること。

横引配管有効寸法　詳細図

【調理キャビネット】

：配管スペース

Mタイプ
（足元スライド／スライド共通）

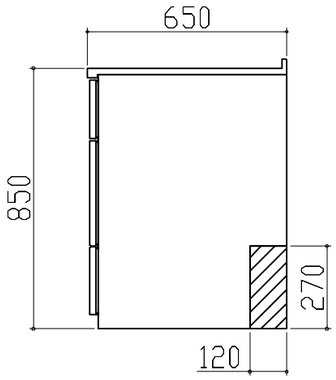

キャビネット引出寸法　詳細図

【調理キャビネット】

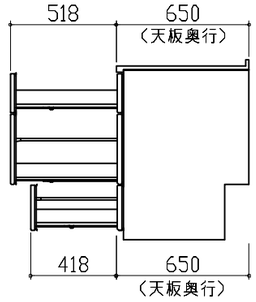

横引配管有効寸法　詳細図

【シンクキャビネット】

：配管スペース

食洗機側

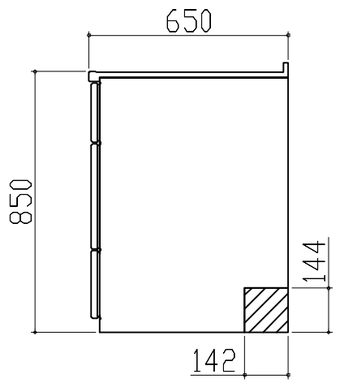

キャビネット引出寸法　詳細図

【シンクキャビネット】

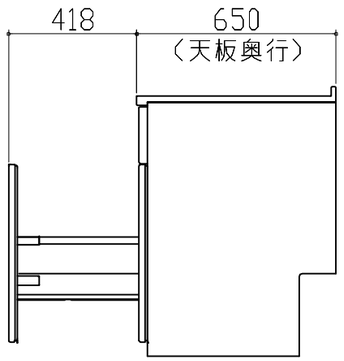

キャビネット引出寸法　詳細図

【コンロキャビネット】

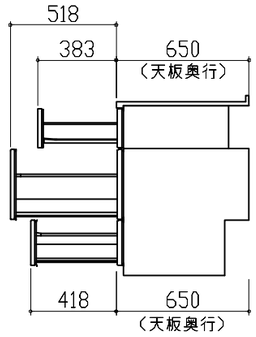

Takara standard
タカラスタンダード株式会社

現場名称： 北海道－中央SR　SK4様邸	ホーローシステムキッチン　LEMURE　レミュー	詳細図　2	**縮　尺：** FREE
現場番号： C3862915	**プラン番号：** 1200B-2509-0217T	**作成日：** 2025年9月18日	
札幌中央ショールーム	**担当営業**　：札幌中央SR	**担当アドバイザー：** 札幌中央SR	

<詳細図　3>

エンド取り合い詳細図

【キッチン本体　左側】

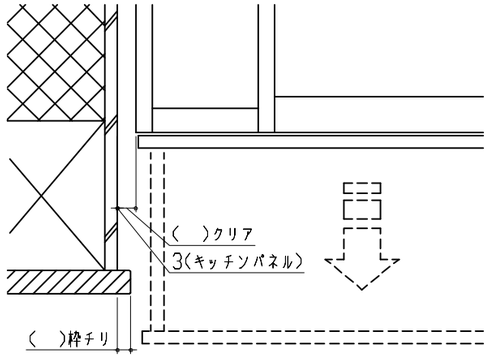

■留意事項
引出しを開けたときにドア枠・窓枠・巾木と
干渉しないようクリアを確保してください。

オープンシェルフ　詳細図

【1200間口2段仕様】

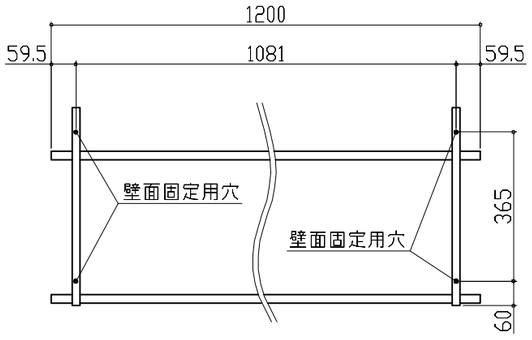

背面図

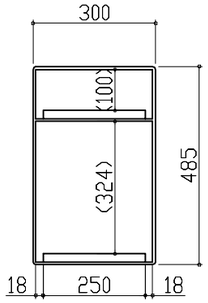

側面図

エンド取り合い詳細図

【キッチン本体　右側】

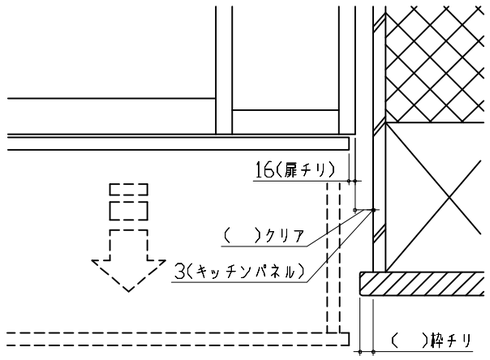

■留意事項
引出しを開けたときにドア枠・窓枠・巾木と
干渉しないようクリアを確保してください。

Takara standard
タカラスタンダード株式会社

現場名称： 北海道－中央SR　SK4様邸	ホーローシステムキッチン　LEMURE　レミュー	詳細図　3	**縮　尺：** FREE
現場番号： C3862915	**プラン番号：** 1200B-2509-0217T	**作成日：** 2025年9月18日	
札幌中央ショールーム	**担当営業**　：札幌中央SR	**担当アドバイザー：** 札幌中央SR	