

ホーローシステムキッチン 御見積書

御名前 福岡-佐世保SR SK1 様

業者 様

商品名 LEMURE レミュー

作成日 2023年11月27日
プラン番号 2128L-2311-0331T
現場番号 C2724340

タカラスタANDARD株式会社
◆佐世保営業所
長崎県佐世保市卸本町1-156
TEL 0956-32-3188 / FAX 0956-32-3121

◆佐世保ショールーム
TEL 0956-34-3491 / FAX 0956-33-6930

商品
御見積金額 **¥2,338,800 (税込 ¥2,572,680)**

()内の価格は税込価格<税率10%>を表示しています。

《参考》別途 商品組付費 **¥164,000 (税込 ¥180,400)**

- ※ 商品御見積金額には商品組付費は含まれておりません。
- ※ 商品組付費には配送・搬入・商品組付等の費用を含んでいます。
- ※ 商品組付費は現場の状況により変動する事があります。
又、給水・給湯・ガス・ダクト・電気等の接続工事は含まれておりません。

◆ 御見積仕様 ★ 御見積のカラー表示は参考です。最終発注時には必ず御確認下さい。

《キッチン》

キッチン本体サイズ	I型255cm
天板高さ	85cm
扉カラー	ストーンセ [®] ・引手シルバー
キャビネットカラー	ホワイト
キッチンパネル	HDタイプ:白磁
引手タイプ	レール引手タイプ
ワークトップ材質	クォーツストーン
カラー	ジュエルシルバー
水栓	ハンドシャワー水栓
食器洗い乾燥機	シンク下設置間口60cmタイプ
加熱機器	IHヒーター
レンジ機器	なし
ガス種	LPG

担当営業	担当アドバイザー	プラン作成者
		松尾

◆ 備考

◆ 御確認事項

御名前 福岡-佐世保SR SK1

様

現場番号	C2724340	プラン番号	2128L-2311-0331T	作成日	2023/11/27
------	----------	-------	------------------	-----	------------

御見積明細 キッチン

★ 御見積のカラー表示は参考です。最終発注時には必ず御確認下さい。

NO	商品名	仕様	品番	数量	単価	金額
1	高級人造石ワークトップ	家事らくシンク(ホワイト)	ISI7255 TAR7	1	346,000	346,000
2	高級人造石ワークトップ	バックガード	ISI-255 --R7	1	14,000	14,000
3	シンクキャビネット	足元スライド・シンク下食洗、フロントポケット、うちにもホーロートレイ	F-RSVR120PR5(L1PHNW)	1	319,000	319,000
4	食器洗い乾燥機	引出し式(シルバー色)	NP-60MS8WTA	1	187,000	187,000
	食器洗い乾燥機用前面パネル	扉同色	P-DWM60LS (1P N	1	21,500	21,500
5	調理台キャビネット	足元スライド(3段引出、インナーケース、インナースライド)	F-TGVM060TL5(L1PHNW)	1	180,000	180,000
6	コンロ用キャビネット	足元スライド、ミキリ対応	F-KTVM075IL5(L1PHNW)	1	162,000	162,000
7	水栓	タッチレスハンドシャワー水栓	KM6111ETK	1	90,000	90,000
8	電気加熱機器	IHヒーター両面焼き(シルバー色)	CH-TRS6ANTA	1	320,000	320,000
	【ベースキャビネット小計】			9		1,639,500
9	アルカリ整水器		TJS-AL19	1	124,000	124,000
10	ウォールキャビネット	レンジフード横タイプ、耐震ラッチ付	W-M A045ZRP(L1PHNW)	1	43,500	43,500
11	ウォールキャビネット	ダウンライト、耐震ラッチ付	W-MD A120 -P(L1PHNW)	1	105,500	105,500
	ダウンライト		ダウンライト(877NWH)2トウ-5000K	1	36,000	36,000
12	レンジフード(本体)	シロッコファン、ホワイト、加熱機器連動	VRAC-E901ADR(SW)	1	174,000	174,000
	レンジフード用前面パネル	扉同色	VZP-90-655HN(1P)	1	18,500	18,500
13	リモコン		RHリモコン-3	1	2,000	2,000
14	エンドパネル	奥行65cmキャビネット・トール下台用	EP-XN-85 (L1PHN	1	21,500	21,500
15	エンドパネル	ウォールミドル、電動昇降、VUSVDS用	EP-WM (L1PHN	1	15,000	15,000
16	間仕切り名人(デラックスタイプ)	ABタイプ、間口27cm用	MGマジキリAB270-520	1	10,000	10,000
17	間仕切り名人(デラックスタイプ)	ASタイプ	MGマジキリAS240-420	2	5,000	10,000
18	かくせるホーローボックス	間口60cm用	ヒラウラHS- 60N	1	6,000	6,000
19	かくせるホーローボックス	間口73cm用	ヒラウラHS- 73N	1	7,000	7,000
20	調理プレート	家事らくシンク用	チョウリプレートVAE	1	6,000	6,000
21	まな板	家事らくシンク用	マナイトVAE	1	8,500	8,500
22	まな板立て	家事らくシンク用	マニタタVAE	1	2,500	2,500
23	水切り	家事らくシンク用	ミズキリVAE	1	9,000	9,000
24	水切りネット	家事らくシンク用	ミズキリネットVAE	1	4,500	4,500
25	水切りプレート	家事らくシンク用	ミズキリプレートVAE	1	6,000	6,000
26	水栓取付棧		スイセントリツケサンT	1		
27	カートリッジホルダー	ホーローキャビ用	カートリッジホルダー-MG	1	1,900	1,900

御名前 福岡-佐世保SR SK1 様

現場番号	C2724340	プラン番号	2128L-2311-0331T	作成日	2023/11/27
------	----------	-------	------------------	-----	------------

御見積明細 キッチン

★ 御見積のカラー表示は参考です。最終発注時には必ず御確認下さい。

NO	商品名	仕様	品番	数量	単価	金額
28	前台輪カバー		P-DC120 -5(W)	1	4,000	4,000
29	前台輪カバー		P-DC073 -5(W)	1	3,500	3,500
30	前台輪カバー		P-DC060 -5(W)	1	3,500	3,500
31	施工部材		シリコン(クリア2)	3	1,000	3,000
キッチン合計				37		¥2,264,900

御見積明細 キッチンパネル

NO	商品名	仕様	品番	数量	単価	金額
1	ホーローキッチンパネルHDタイプ	フロントパネル135、白磁	PZFN-135 (QヤW)	2	17,500	35,000
2	ホーローキッチンパネルHDタイプ	サイドパネル、白磁	PZS-90 (QヤW)	1	30,400	30,400
3	KP用エッジセット	樹脂製、ホワイト	KPエッジセットJ (MW)-2	1	2,800	2,800
4	パネル施工キット	シリコン色(ホワイト)	パネルセウキットS(W)-1	1	5,700	5,700
キッチンパネル合計				5		¥73,900

商品総合計	42	¥2,338,800
-------	----	------------

※ 御見積明細の価格には消費税は含まれておりません。別途消費税が必要となります。





《参考》別途 商品組付費

キッチン商品組付費 ¥127,000 (税込 ¥139,700)
 キッチンパネル商品組付費 ¥37,000 (税込 ¥40,700)

※ 商品組付費は現場の状況により変動する事があります。又、給水・給湯・ガス・ダクト・電気等の接続工事は含まれておりません。

()内の価格は税込価格<税率10%>を表示しています。

■必ずご確認ください。
 ・天井高さ、吊戸棚・レンジフード取付高さをご確認ください。
 ・《 》内寸法は参考寸法です。
 ■表示記号について
 ・KP：キッチンパネル

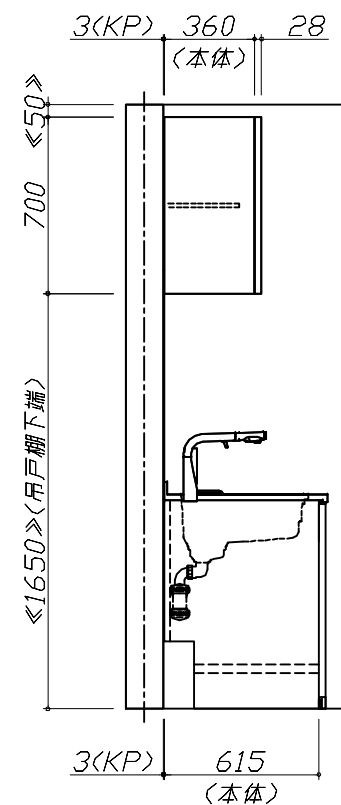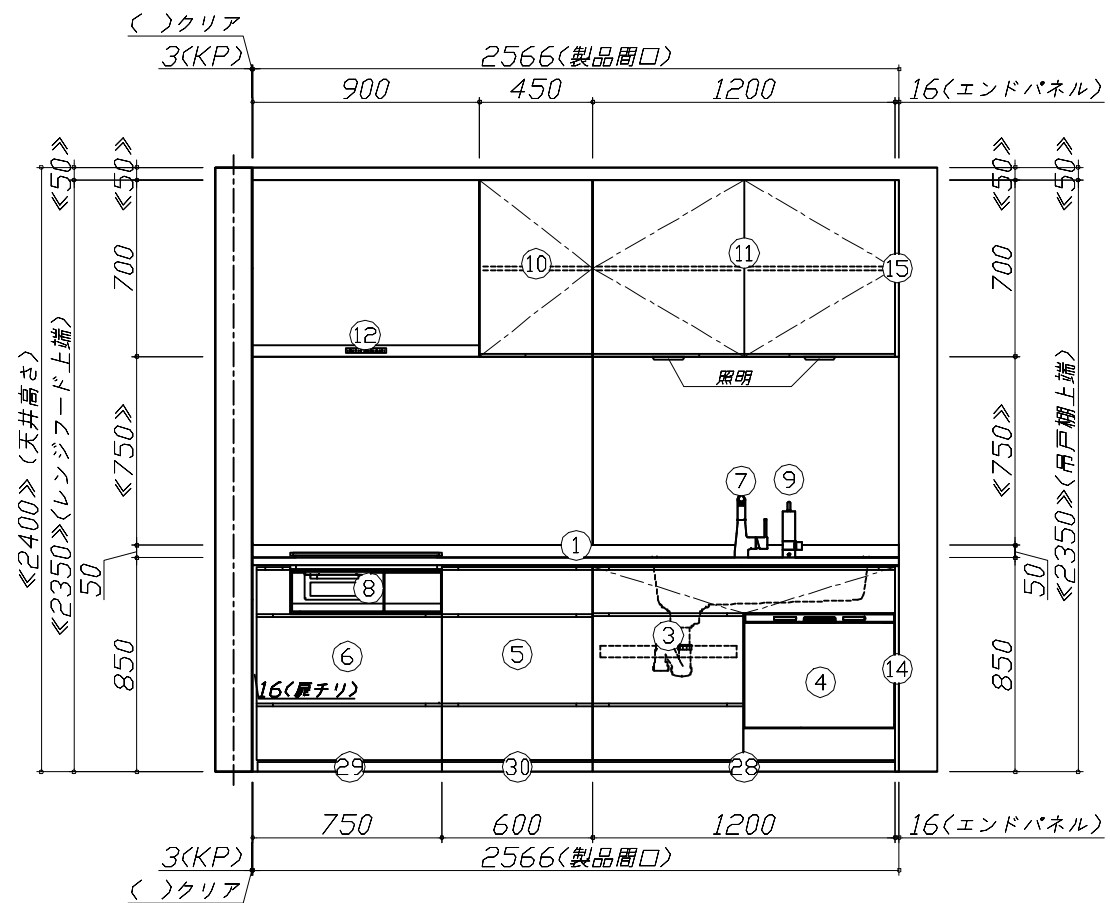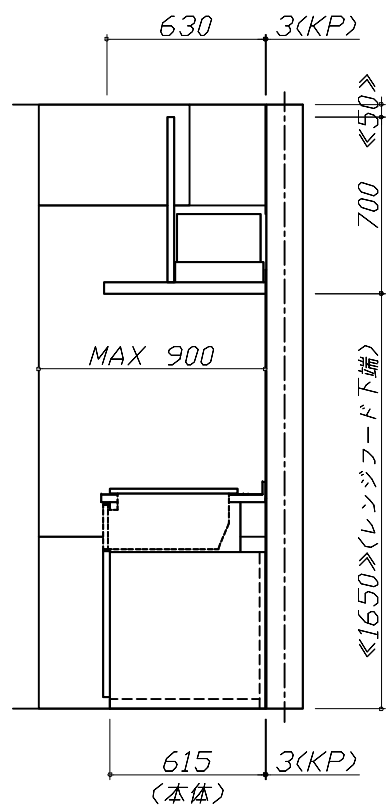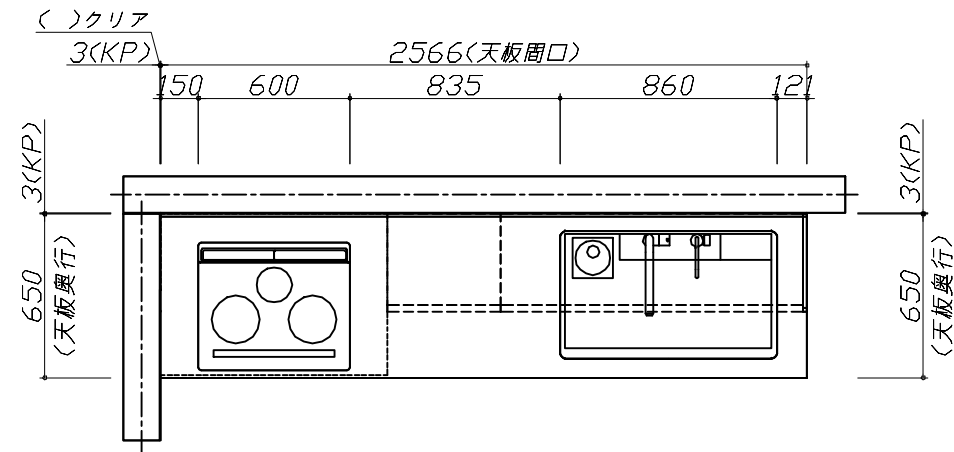


Takara standard
 タカラスタンダード株式会社

現場名称： 福岡-佐世保SR SK1様邸
 現場番号： C2724340
 佐世保営業所

ホーローシステムキッチン LEMURE レミュー
 プラン番号： 2128L-2311-0331T
 担当営業：

姿図 1 縮尺： 1 / 30
 作成日： 2023年11月27日
 担当アドバイザー：

縮尺：A3サイズ等倍

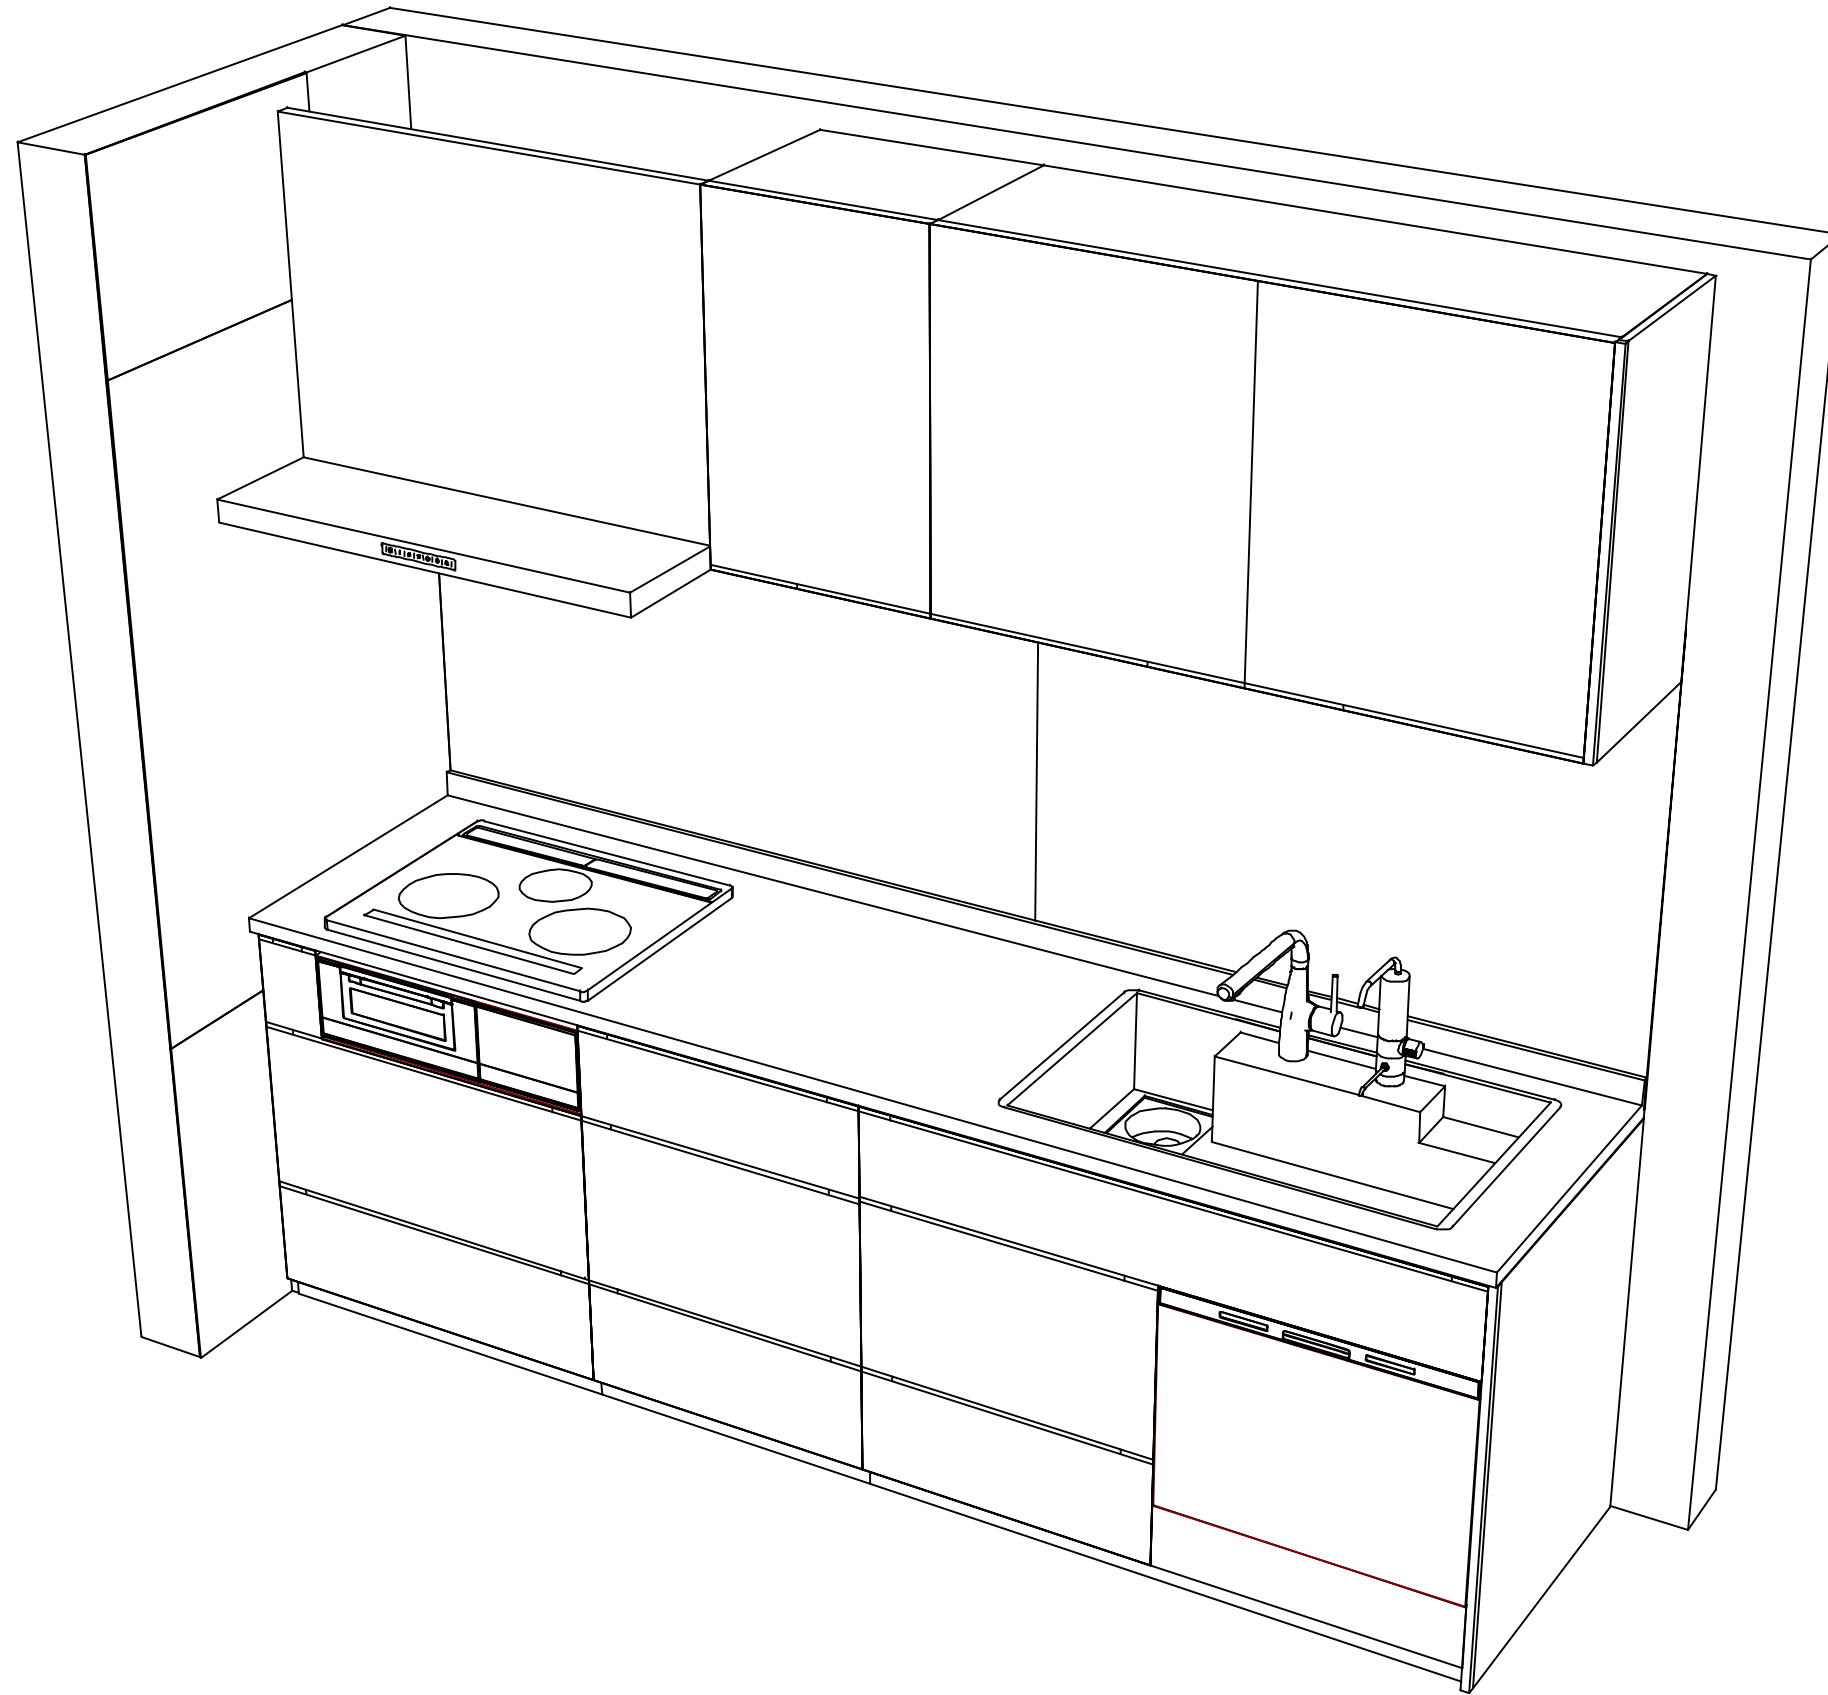

Takara standard
タカラスタンダード株式会社

現場名称： 福岡-佐世保SR SK1様邸

現場番号： C2724340

佐世保営業所

ホーローシステムキッチン LEMURE レミュー

プラン番号： 2128L-2311-0331T

担当営業：

姿図 2

縮尺： 1 / 30

作成日： 2023年11月27日

担当アドバイザー：

縮尺：A3サイズ等倍