

# ホーローシステムキッチン 御見積書

御名前 仙台一番町SR SK5 様

業者 様

商品名 Treasia トレーシア

作成日 2023年11月4日  
プラン番号 1300B-2311-0018T  
現場番号 C2758034

タカラスタANDARD株式会社  
◆仙台一番町ショールーム  
宮城県仙台市青葉区一番町4-6-1  
(仙台第一生命タワービルディング1F)  
TEL 022-217-2151 / FAX 022-264-0830  
◆仙台支店 販売課  
TEL 022-386-2001 / FAX 022-386-2646

商品御見積金額 **¥1,876,000 (税込 ¥2,063,600)**

( )内の価格は税込価格<税率10%>を表示しています。

《参考》別途商品組付費 **¥126,000 (税込 ¥138,600)**

- ※ 商品御見積金額には商品組付費は含まれておりません。
- ※ 商品組付費には配送・搬入・商品組付等の費用を含んでいます。
- ※ 商品組付費は現場の状況により変動する事があります。  
又、給水・給湯・ガス・ダクト・電気等の接続工事は含まれておりません。

## ◆ 御見積仕様

### 《キッチン》

奥行	奥行65cm
キッチン本体サイズ	マルチ収納対面プラン型ホーローパネルタイプ 255cm
天板高さ	85cm
扉カラー	ウォルナットホワイト・シルバーモール
キッチンパネル	なし
引手タイプ	レール引手タイプ
ワークトップ材質	アクリル人造大理石
カラー	ソリッドベージュ
水栓	浄水器内蔵ハンドシャワー水栓
食器洗い乾燥機	シンク下設置間口60cmタイプ
加熱機器	IHヒーター
レンジ機器	なし
ガス種	未定

### 《周辺収納》

周辺扉カラー	ウォルナットホワイト・シルバーモール
キッチンパネル	なし
周辺引手タイプ	レール引手タイプ
カウンター材質	アクリル人造大理石
カラー	ソリッドベージュ

担当営業	担当アドバイザー	プラン作成者

## ◆ 備考

## ◆ 御確認事項

御名前 仙台一番町SR SK5

様

現場番号	C2758034	プラン番号	1300B-2311-0018T	作成日	2023/11/4
------	----------	-------	------------------	-----	-----------

## 御見積明細 キッチン

NO	商品名	仕様	品番	数量	単価	金額
1	人造大理石ワークトップ	アクリル人造大理石シンク(ベージュ)	AJIV255 TARD	1	168,500	168,500
2	シンクキャビネット	スライド・シンク下食洗、うちにもホーロートレイ	F-RSXR120UL5(VWWVF)	1	109,500	109,500
3	食器洗い乾燥機	引出し式(シルバー色)	NP-60MS8WTA	1	187,000	187,000
4	食器洗い乾燥機用前面パネル	扉同色	P-DWM60VL5(WWV)-1	1	16,500	16,500
5	調理台キャビネット	足元スライド(3段引出し)・たっぷりホーローキャビネット	F-TFVR060 -5(VWWVF)	1	101,000	101,000
6	コンロ用キャビネット	足元スライド・たっぷりホーローキャビネット、ミキリ対応	F-KTVR075JL5(VWWVF)	1	104,500	104,500
7	浄水器内蔵ハンドシャワー水栓	エコタイプ、17+2物質除去	TJS-SP19EC	1	41,000	41,000
8	電気加熱機器	IHヒーター両面焼き(シルバー色)	CS-T321HNWSRT	1	273,000	273,000
9	コンロ前パネル(レンジフード側)	マルチ収納対面用、パールホワイト	TMB-PKK90 (PW)	1	19,500	19,500
10	コンロ前パネル(リビング側)	マルチ収納対面用、扉同色	TMB-PKL90 (WW)	1	23,000	23,000
11	収納ユニット	マルチ収納対面用	TMC-S 165	1	37,500	37,500
12	カウンター下パネル	マルチ収納対面用、扉同色	TMB-PCK90H(WW)	1	9,000	9,000
13	カウンター下パネル	マルチ収納対面用、扉同色	TMB-PCS165(WW)	1	13,000	13,000
14	引戸本体	マルチ収納対面用、扉同色	ヒキドTMC128(WWV)	1	32,500	32,500
	引戸レールセット	マルチ収納対面用、シルバー	レールTMC255(V)	1	20,500	20,500
15	パネルモール	マルチ収納対面(OPセット・横化粧用)、シルバー	TMB-PKモールB(V)N	1	700	700
16	引戸収納棚板のみ	マルチ収納対面用、ホワイト	TMC-タナ 128R5W	1	17,000	17,000
17	引戸収納マガジンラック付	マルチ収納対面用、ホワイト	TMC-ラック128L5W	1	17,000	17,000
18	マルチ収納対面用カウンター	人造大理石、ソリッドベージュ	C-JB255KHR(A)	1	39,000	39,000
【ベースキャビネット小計】				19		1,229,700
19	レンジフード(本体)	シロッコファン、シルバー	VMA-905AD L(V)	1	64,000	64,000
	レンジフード用前面パネル	扉同色	P-V90 (WW)	1	7,500	7,500
	レンジフード別売部品	ホーローパネル取付金具	Vカナグセット VMA90	1	1,500	1,500
20	エンドカバー	扉同色	エンドカバーVA555(WW)	1	8,500	8,500
21	エンドパネル	マルチ収納対面用	EP-TMB-85R(WWV)-1	1	36,000	36,000
22	レンジフード別売部品	レンジフード横壁取付金具	TMB-VMAカナグL	1	9,500	9,500
23	前台輪カバー		P-DC120 -5(W)	1	4,000	4,000
24	前台輪カバー		P-DC073 -5(W)	1	3,500	3,500
25	前台輪カバー		P-DC060 -5(W)	1	3,500	3,500
26	水切り	人大シンク用	ミズキリT	1	4,500	4,500
27	水切りネット	人大シンク用	ミズキリネット T(A)	1	4,000	4,000

御名前 仙台一番町SR SK5

様

現場番号	C2758034	プラン番号	1300B-2311-0018T	作成日	2023/11/4
------	----------	-------	------------------	-----	-----------

## 御見積明細 キッチン

NO	商品名	仕様	品番	数量	単価	金額
28	どこでもラック(スクエアタイプ)	小物置きM、ホワイト	MGSK コモノオキ (W	2	1,700	3,400
29	どこでもラック(スクエアタイプ)	小物置きL+フック、ホワイト	MGSK コモノフックL (W	1	3,900	3,900
30	どこでもラック	フキン掛け(上面取付タイプ)	MGSK ウエフキンカケ (W	1	2,500	2,500
31	間仕切り名人	Tタイプ、間口45・60cm用	MGマジキリP TL 1	3	3,900	11,700
32	スライドサブケース	調理キャビネット用	スライドサブケース	1	2,000	2,000
33	かくせるホーローボックス	間口60cm用	トビウラHS- 60N	1	6,000	6,000
34	かくせるホーローボックス	間口73cm用	トビウラHS- 73N	1	7,000	7,000
35	水切りトレイ		ミズキリトレイ	1	4,500	4,500
36	スパイストレイ		スパイストレイ	1	3,000	3,000
37	コンセント	マルチ収納対面用	TMBコンセントボックス	1	3,500	3,500
38	施工部材		シリコン(クリア2)	1	1,000	1,000
39	施工部材		シリコン(アイホッリー)	1	1,000	1,000
キッチン合計				45		¥1,425,700

## 御見積明細 周辺収納

NO	商品名	仕様	品番	数量	単価	金額
40	ウォールキャビネット	周辺用吊戸、耐震タッチ付	W-M L075 -P(VWWVF-D	1	39,500	39,500
41	トールユニット上台	奥行45cm、開き扉タイプ、H2300用、耐震タッチ付	O-UAAL090 -PGVWWVF-D	1	92,000	92,000
42	トールユニット下台	奥行45cm、3段引出しタイプ、台輪ホワイト	O-DFSL090 -5(VWWVFW	1	96,000	96,000
43	カウンターユニット用カウンター	奥行45cm、人造大理石、ソリッドベージュ	C-JP 75NW (A)	1	41,000	41,000
44	家電収納ユニットキャビネット	スライド、台輪ホワイト	F-HYSL075 -5(VWWVFW-1	1	102,000	102,000
45	見切り対応フィラー	トールユニット用、ホワイト	ミキリール10(WK)	1	1,000	1,000
46	エンドパネル	周辺用ミドル吊戸用(H700)	EP-WMN (VWWVD	1	9,000	9,000
47	エンドパネル	吊戸・トール間用H560	EP-OA-IM (VWWVD	1	8,500	8,500
48	エンドパネル	奥行45cmハイカウンター・家電収納用	EP-NIG-85 (VWWVD	1	14,000	14,000
49	施工キット		PZ-ST セコウキット(S)-1	1	3,500	3,500
50	どこでもラック(アルミホーロータイプ)	小物置き、パールホワイト	MGH-KR(W)	1	5,000	5,000
51	どこでもラック(スクエアタイプ)	マルチラック、ホワイト	MGSK コモノイレ (W	1	1,700	1,700
52	間仕切り名人	Sタイプ、間口45cm用	MGマジキリJ SM 2	5	3,600	18,000
53	間仕切り名人	食器用間仕切りポール	MGマジキリポールJ4	1	2,700	2,700
54	間仕切り名人	Tタイプ、かくせるラック併設用	MGマジキリP TC 1	1	3,900	3,900

御名前 仙台一番町SR SK5 様

現場番号	C2758034	プラン番号	1300B-2311-0018T	作成日	2023/11/4
------	----------	-------	------------------	-----	-----------

## 御見積明細 周辺収納

NO	商品名	仕様	品番	数量	単価	金額
55	吊戸下ホーローパネル	周辺用吊戸用、ホワイト	PZTN-185 (SW)	1	11,500	11,500
56	施工部材		シリコン(アイボリー)	1	1,000	1,000
周辺収納合計				21		¥450,300
商品総合計				66		¥1,876,000

※ 御見積明細の価格には消費税は含まれておりません。別途消費税が必要となります。

## 《参考》別途 商品組付費

キッチン商品組付費

¥126,000 (税込 ¥138,600)

※ 商品組付費は現場の状況により変動する事があります。又、給水・給湯・ガス・ダクト・電気等の接続工事は含まれておりません。



( )内の価格は税込価格&lt;税率10%&gt;を表示しています。

■必ずご確認ください。

- ・天井高さ、吊戸棚・レンジフード取付高さをご確認ください。
- ・◀ ▶内寸法は参考寸法です。

■表示記号について

- ・KP：キッチンパネル
- ・▽：設置基準線

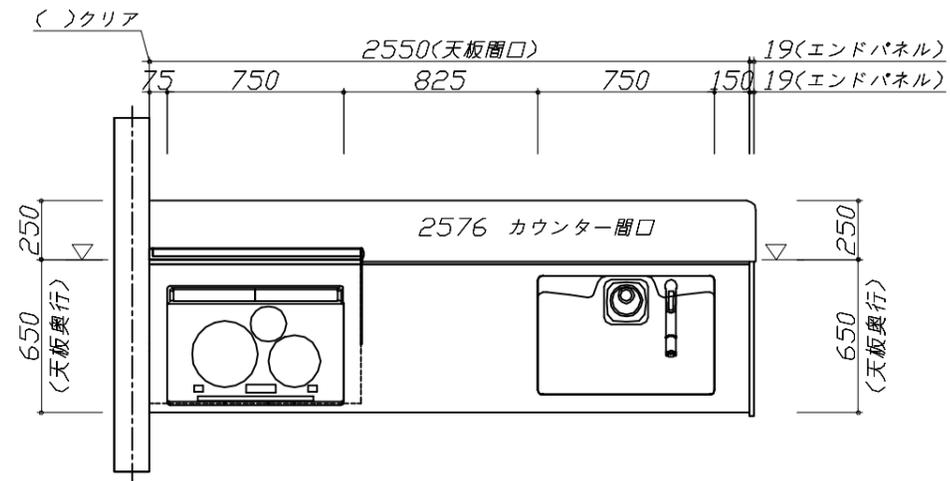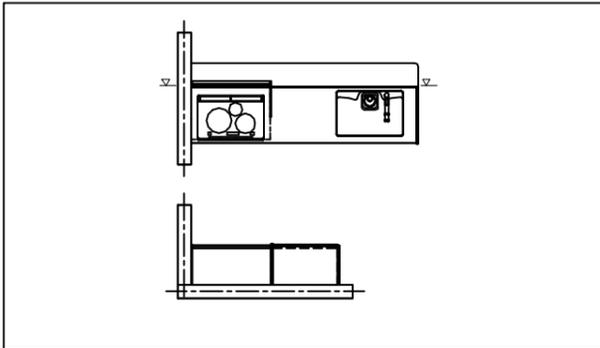

**Takara standard**  
タカラスタンダード株式会社

現場名称： 仙台一番町SR SK5様邸

現場番号： C2758034

仙台一番町ショールーム

ホーローシステムキッチン Treasia トレーシア

プラン番号： 1300B-2311-0018T

担当営業 :

姿図 1

縮尺： 1 / 30





作成日： 2023年11月4日

担当アドバイザー：

縮尺：A3サイズ等倍

- 必ずご確認ください。
  - ・天井高さ、吊戸棚・レンジフード取付高さをご確認ください。
  - ・《 》内寸法は参考寸法です。
- 表示記号について
  - ・KP：キッチンパネル
  - ・▽：設置基準線

■《55》吊戸下ホーローパネルあり

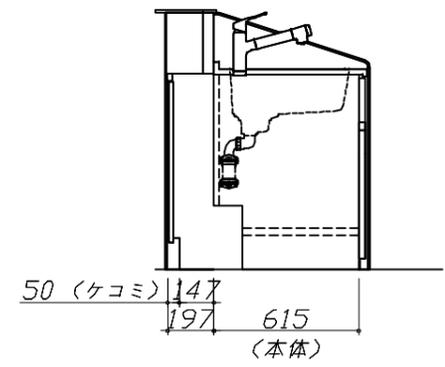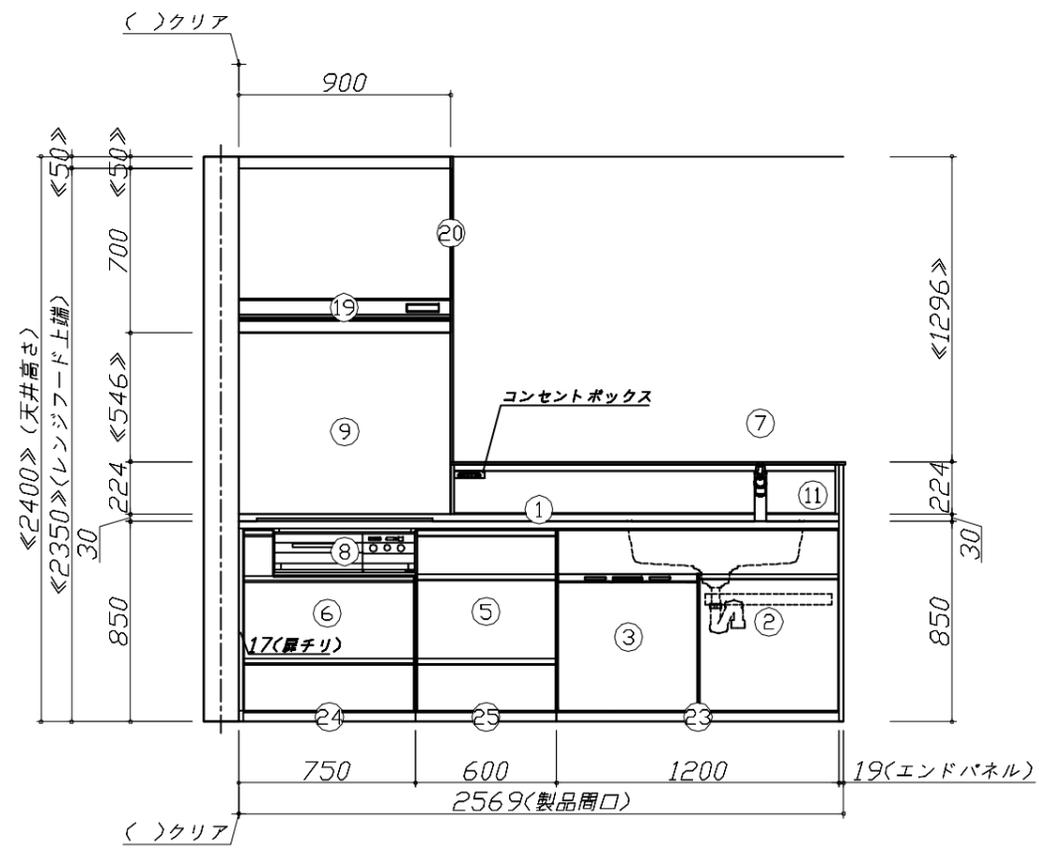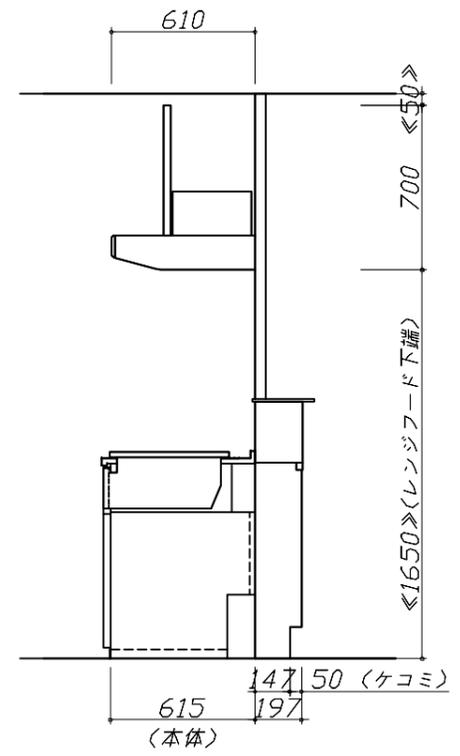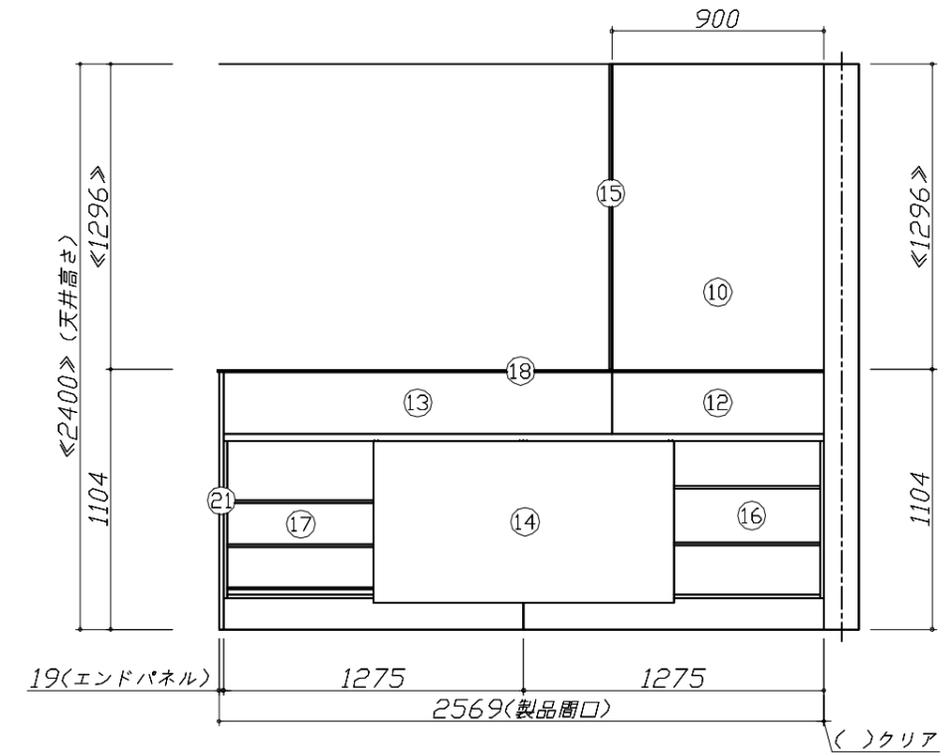






**Takara standard**  
タカラスタンダード株式会社

現場名称： 仙台一番町SR SK5様邸	ホーローシステムキッチン Treasia トレーシア	姿図 2	縮尺： 1 / 30
現場番号： C2758034	プラン番号： 1300B-2311-0018T	作成日： 2023年11月4日	
仙台一番町ショールーム	担当営業：	担当アドバイザー：	

縮尺：A3サイズ等倍

- 必ずご確認ください。
  - ・天井高さ、吊戸棚・レンジフード取付高さをご確認ください。
  - ・《 》内寸法は参考寸法です。
- 表示記号について
  - ・KP：キッチンパネル
  - ・▽：設置基準線

■《55》吊戸下ホーローパネルあり

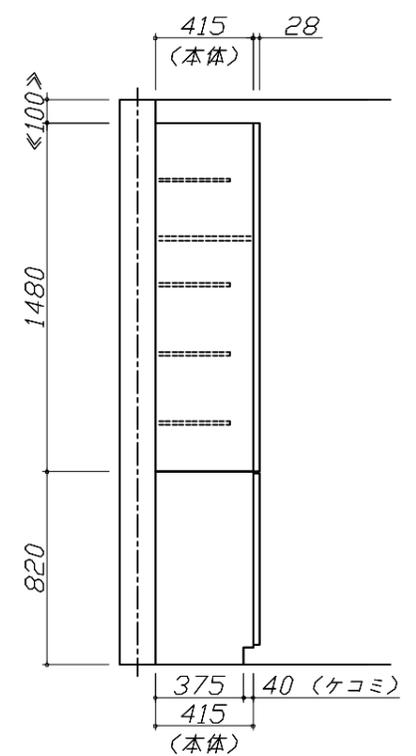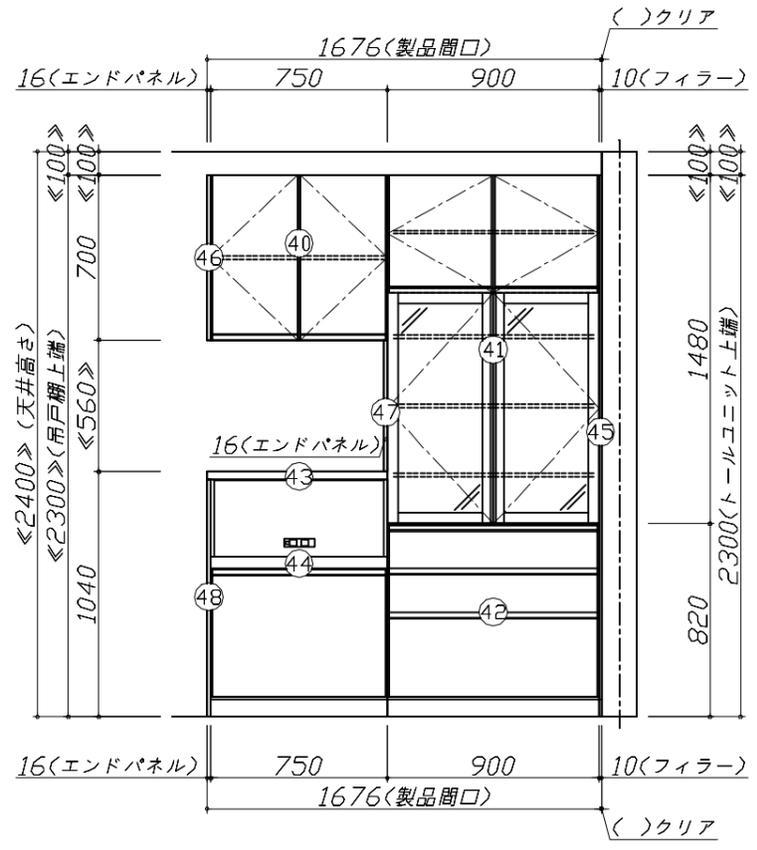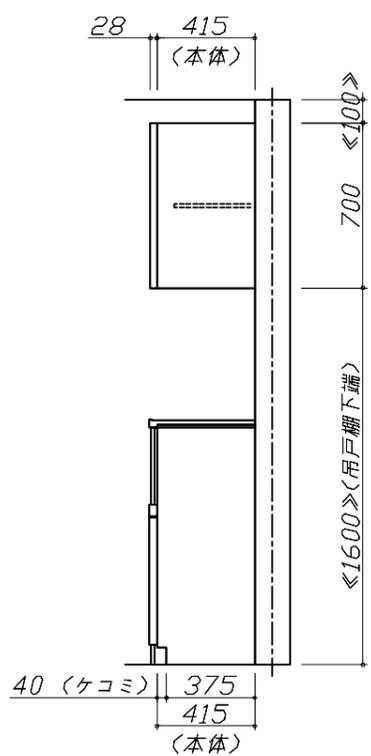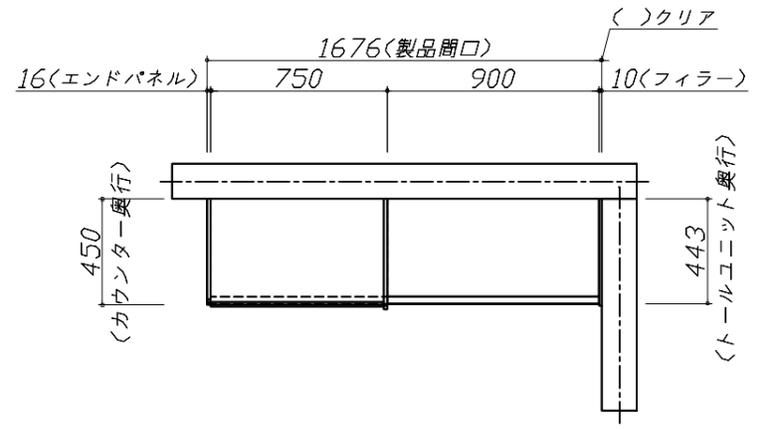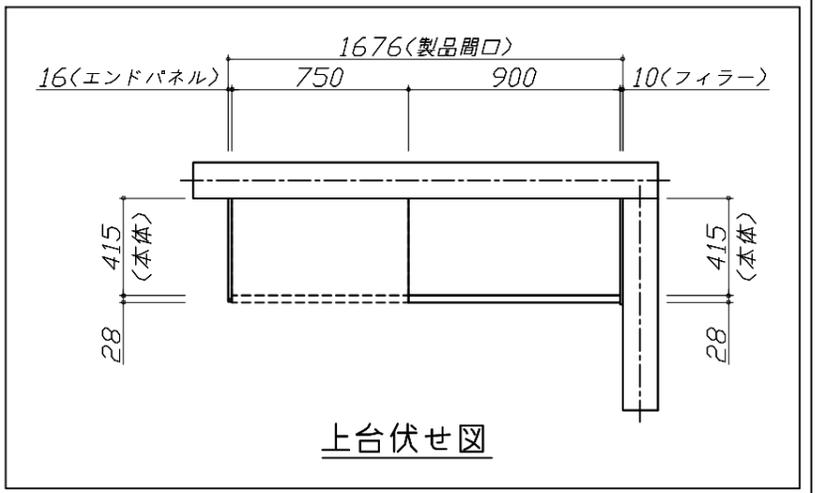



Takara standard  
タカラスタンダード株式会社

現場名称： 仙台一番町SR SK5様邸  
現場番号： C2758034  
仙台一番町ショールーム

ホーローシステムキッチン Treasia トレーシア  
プラン番号： 1300B-2311-0018T  
担当営業：

姿図 3 縮尺： 1 / 30  
作成日： 2023年11月4日  
担当アドバイザー：

縮尺：A3サイズ等倍

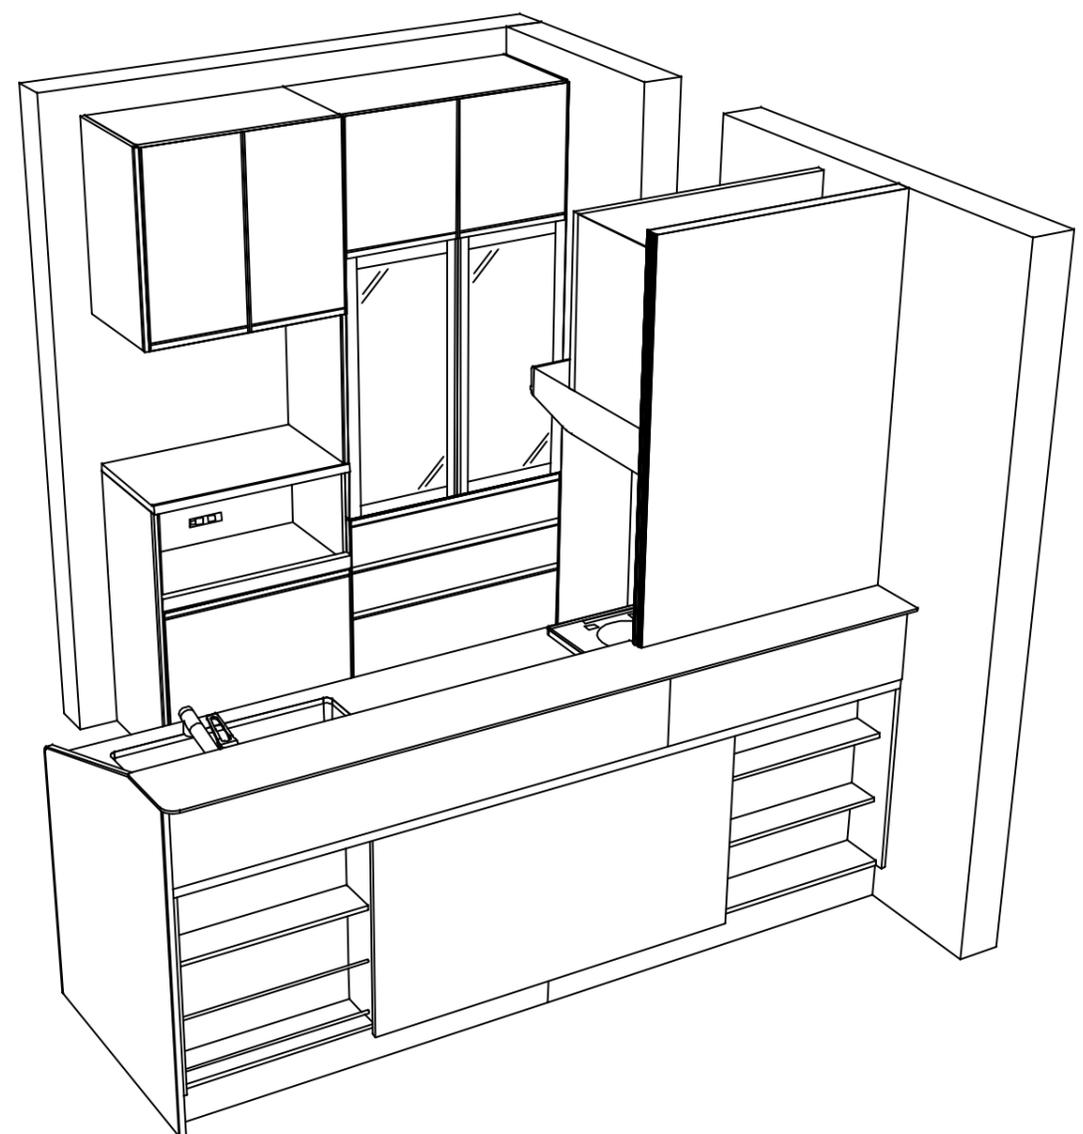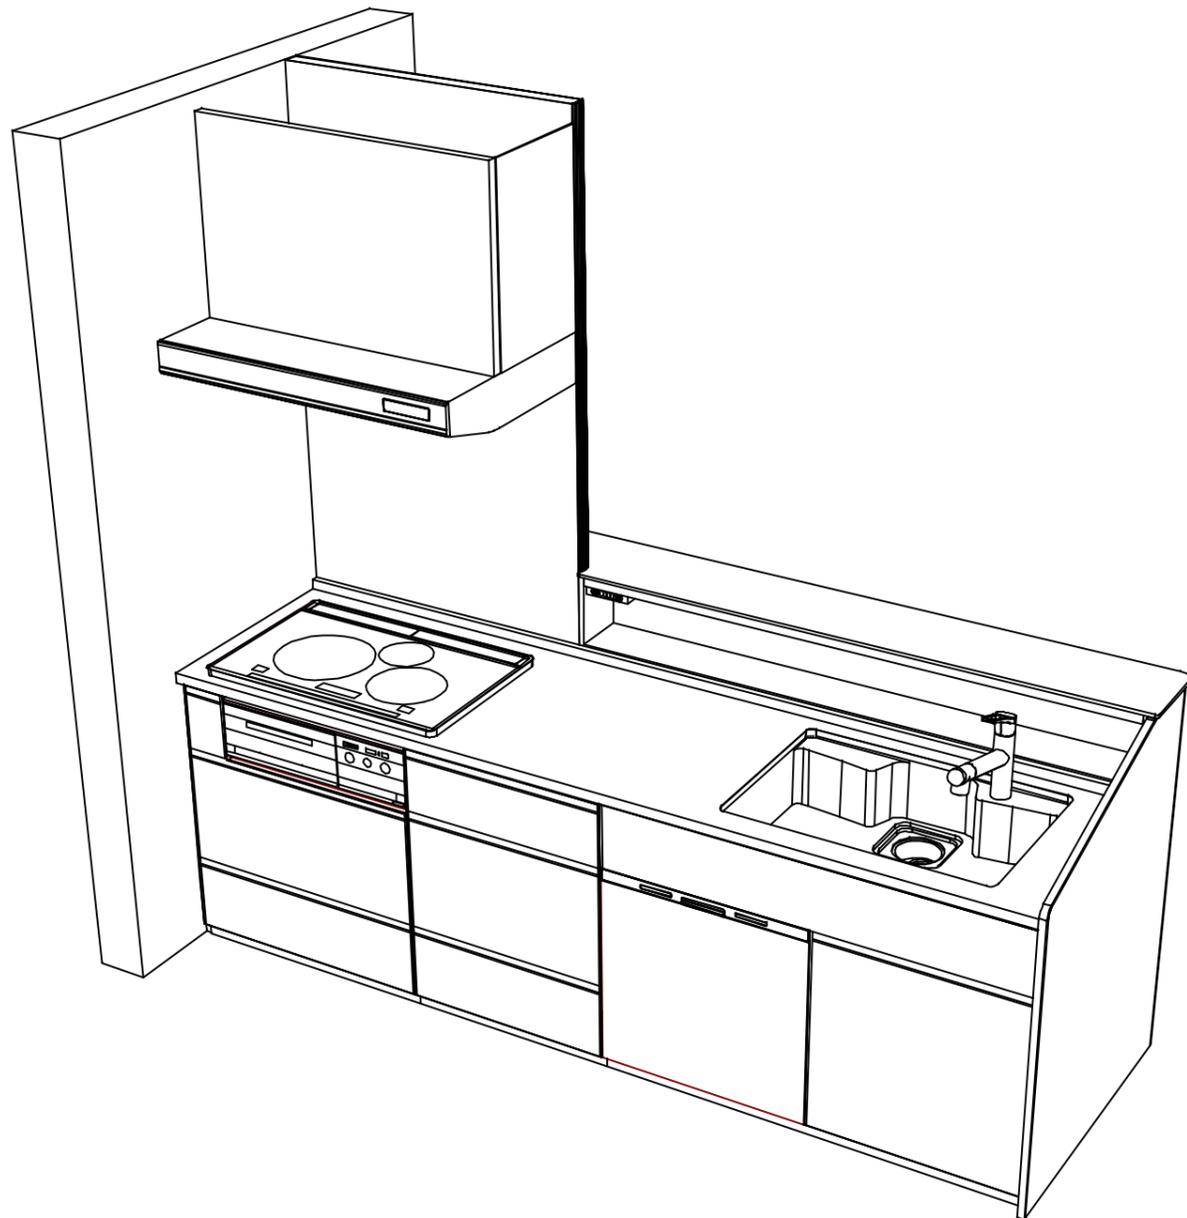

**Takara standard**  
 タカラスタンダード株式会社

現場名称： 仙台一番町SR SK5様邸  
 現場番号： C2758034  
 仙台一番町ショールーム

ホーローシステムキッチン Treasia トレーシア  
 プラン番号： 1300B-2311-0018T  
 担当営業：

姿図 4  
 縮尺： 1 / 30  
 作成日： 2023年11月4日  
 担当アドバイザー：

縮尺：A3サイズ等倍