

ホーローシステムキッチン 御見積書

御名前 支社 庄内SR SK1 様

業者 様

商品名 LEMURE レミュー

商品
御見積金額 **¥2,620,200** (税込 ¥2,882,220)
()内の価格は税込価格<税率10%>を表示しています。

作成日 2025年12月8日
プラン番号 1311G-2512-0060T
現場番号 C6385717

タカラスタANDARD株式会社
◆庄内ショールーム
山形県酒田市東大町3-27-3

TEL 0234-26-4528 / FAX 0234-26-7760
◆山形営業所
TEL 023-616-5571 / FAX 023-681-6175

※ 商品御見積金額には商品組付費と現場配送費が含まれております。
※ 給水・給湯・ガス・ダクト・電気等の接続工事は含まれておりません。

◆ 御見積仕様

《キッチン》

キッチン本体サイズ アイランド対面プラン 奥行105cm
262cm

天板高さ 88cm

扉カラー スポルテッドビーチ・引手ブロンズ

キャビネットカラー ブラック

引手タイプ レール引手タイプ

ワークトップ材質 アクリル人造大理石(ハイグレード)

カラー シックイベージュ

水栓 ハンドシャワー水栓

食器洗い乾燥機 シンク横設置間口60cmタイプ

加熱機器 60cmハイパーガラスコートトップガスコンロ

レンジ機器 なし

ガス種 LPG

◆ 御確認事項

担当営業	担当アドバイザー	プラン作成者

◆ 備考

御名前 支社_庄内SR SK1

様

現場番号	C6385717	プラン番号	1311G-2512-0060T	作成日	2025/12/8
------	----------	-------	------------------	-----	-----------

御見積明細 キッチン

NO	商品名	仕様	品番	数量	単価	金額
1	人造大理石ワークトップ(ハイグレード・薄型)	家事らくシンク(グレー)	Z-M7255N TAL -G	1	488,000	488,000
2	シンクキャビネット	足元スライド、うちにもホーロートレイ、コンセント	F-RNVM105WL5(L1SGNQ	1	293,500	293,500
3	食器洗い乾燥機	フロントオープン(シルバー色)、深型	SMI4ZDS016T	1	398,000	398,000
	食器洗い乾燥機用前面パネル	扉同色、BOSCHフロントオープン用	P-DWB60LL (1S)	1	26,000	26,000
	食器洗い乾燥機用下飾り	BOSCHフロントオープン用	シタサリDWB60-8(1S K	1	17,500	17,500
	木口テープ		コグチテープ33X2200(DB)	1	1,200	1,200
4	コンロ用キャビネット	足元スライド	F-KTVM090G-5(L1SGNQ-1	1	211,000	211,000
5	水栓	タッチレスハンドシャワー水栓、ブラック	KM6071ECM5TKC	1	130,000	130,000
6	ガス加熱機器(ハイパーガラスコート)	両面焼き、ブラック、オープン非接続	TAF890W-U60C P	1	186,000	186,000
	ガス加熱機器(トッププレート)	クリアパールブラック	T890-U60TP-CKN	1	37,000	37,000
7	引戸レールセット	フラット対面・マルチ収納対面用、ブロンズ	レールTMM255(G)	1	35,500	35,500
	引戸本体	マルチ収納対面用、扉同色	ヒキトTMM128L(1SG)	1	58,000	58,000
	引戸本体	マルチ収納対面用、扉同色	ヒキトTMM128R(1SG)	1	58,000	58,000
	引戸収納	フラット対面用、台輪ブラック	TMM(U)-キャビ128-8B	2	18,000	36,000
【ベースキャビネット小計】				15		1,975,700
8	レンジフード(本体)	シロッコファン	FUSC-E3ADN	1	82,500	82,500
	レンジフード(フード)	ブラック	CVRAS-E902TFADN(K)	1	101,500	101,500
	レンジフード(ダクトカバー)	ブラック	DK80A-CVRA(K)	1	35,000	35,000
	レンジフード別売部品	レンジフード取付金具	CVRAカナグセットA	1	9,000	9,000
9	エンドパネル	奥行105cm対面(薄天板)・フル引戸収納(薄天板)用	EP-TMU-88 (L1SG)	2	62,500	125,000
10	台輪スペーサー		P-DS105 -3	1		
11	台輪スペーサー		P-DS090 -3	1		
12	ラ・クックグラン	ブラック	PGDL-50B(T)	1	10,500	10,500
13	どこでもラック(スクエアタイプ)	スイングタオルハンガー、チャコールグレー	MGSK スイングタオルハンガー (CG	1	3,000	3,000
14	間仕切り名人(デラックスタイプ)	ASタイプ	MGマジキリAS240-420	2	5,000	10,000
15	かくせるホーローボックス	間口90cm用	ヒラウラHS- 90N	1	7,000	7,000
16	まな板	家事らくシンク用	マナイタVAE	1	8,500	8,500
17	水切り	家事らくシンク用	ミズキリVAE	1	9,000	9,000
18	水切りプレート	家事らくシンク用	ミズキリプレートVAE	1	6,000	6,000
19	前台輪カバー		P-DC105 -8(K)	1	4,000	4,000
20	前台輪カバー		P-DC090 -8(K)	1	4,000	4,000

御名前 支社_庄内SR SK1 様

現場番号	C6385717	プラン番号	1311G-2512-0060T	作成日	2025/12/8
------	----------	-------	------------------	-----	-----------

御見積明細 キッチン

NO	商品名	仕様	品番	数量	単価	金額
21	施工部材		シリコン(ブラック)	1	1,000	1,000
22	施工部材		シリコン(グレー)	1	1,000	1,000
キッチン合計				35		¥2,392,700

商品総合計	35	¥2,392,700
-------	----	------------


商品組付費			数量	金額
1	本体組付費		1	227,500
商品組付費合計				¥227,500

その他費用			数量	金額
	現場配送費		0	0
配送費他合計				¥0

商品御見積金額	¥2,620,200
---------	------------

※ 御見積明細の価格には消費税は含まれておりません。別途消費税が必要となります。
※ 商品組付費には搬入・商品組付等の費用を含んでいます。
※ 商品組付費は現場の状況により変動する事があります。
又、給水・給湯・ガス・ダクト・電気等の接続工事は含まれておりません。





- 必ずご確認ください。
- ・天井高さ、吊戸棚・レンジフード取付高さをご確認ください。
 - ・《 》内寸法は参考寸法です。
 - ・ハイグレード人大・クォーツ天板の場合、実際の天板高さは+2mmになります。
- 表示記号について
- ・KP：キッチンパネル
 - ・▽：設置基準線

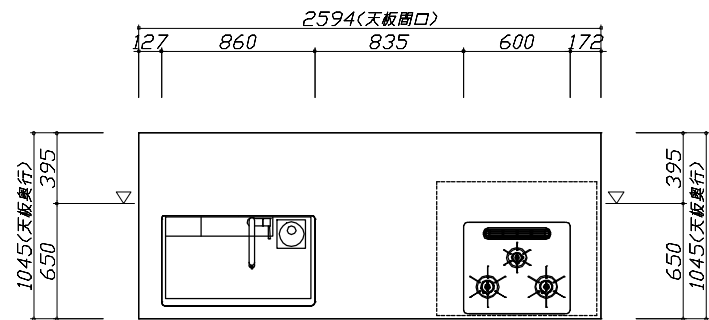

Takara standard タカスタンダード株式会社	現場名称： 支社_庄内SR SK1様邸	ホーローシステムキッチン LEMURE レミュー	姿図 1	縮 尺： 1 / 30
	現場番号： C6385717	プラン番号： 1311G-2512-0060T	作成日： 2025年12月8日	
	庄内ショールーム	担当営業：	担当アドバイザー：	

縮尺：A3サイズ等倍

- 必ずご確認ください。
- ・天井高さ、吊戸棚・レンジフード取付高さをご確認ください。
 - ・《 》内寸法は参考寸法です。
 - ・ハイグレード人大・クォーツ天板の場合、実際の天板高さは+2mmになります。
- 表示記号について
- ・KP：キッチンパネル
 - ・▽：設置基準線

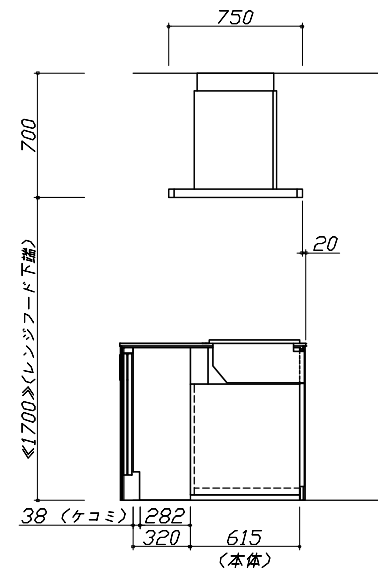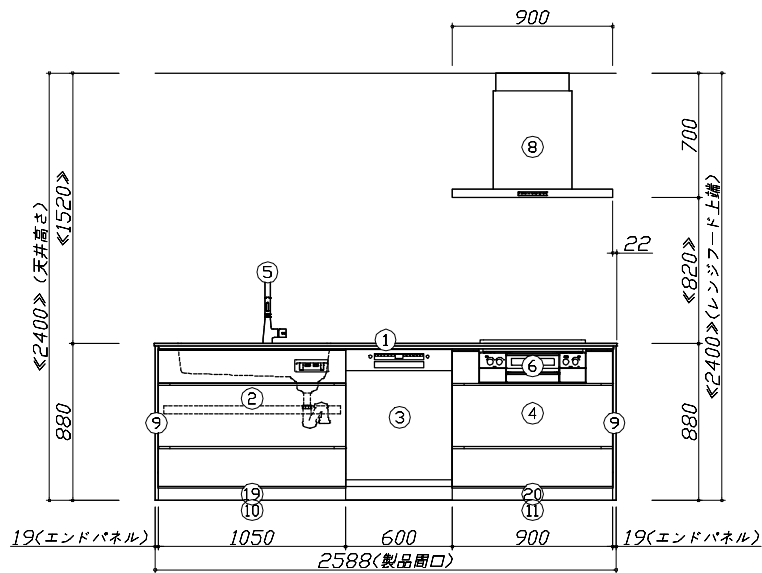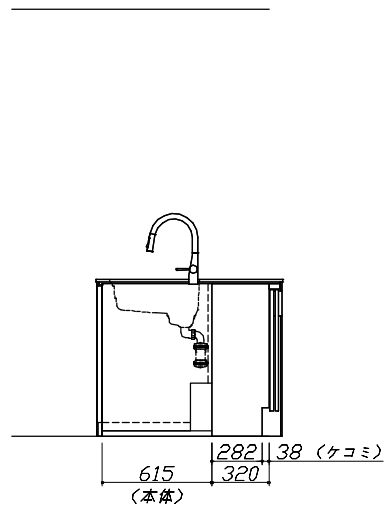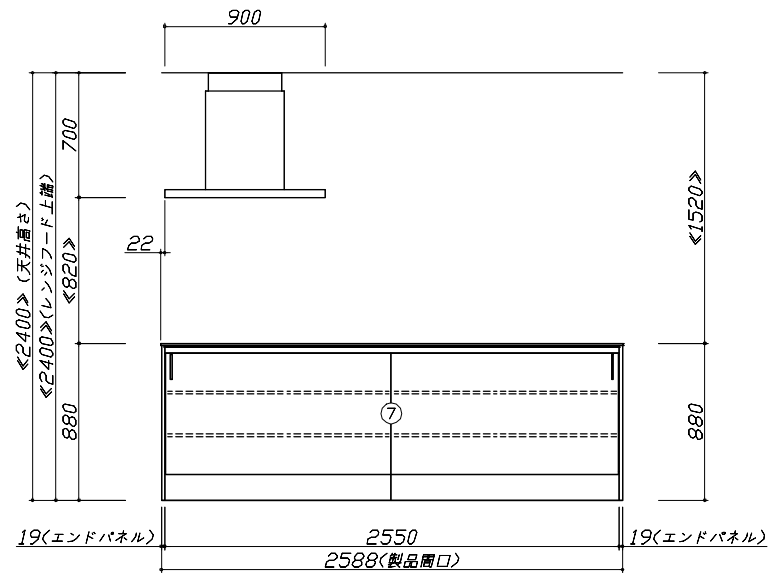

Takara standard
タカスタンダード株式会社

現場名称： 支社_庄内SR SK1様邸
現場番号： C6385717
庄内ショールーム

ホーローシステムキッチン LEMURE レミュー
プラン番号： 1311G-2512-0060T
担当営業：

姿図 2 縮尺： 1 / 30
作成日： 2025年12月8日
担当アドバイザー：

縮尺：A3サイズ等倍

