

# ホーローシステムキッチン 御見積書

御名前 広島-周南SR SK13 様

業者 様

商品名 Treasia トレーシア

作成日 2022年3月31日  
プラン番号 2021G-2203-0392T  
現場番号 C2889491

タカスタンダード株式会社  
周南営業所  
山口県周南市久米中央4丁目10-17  
TEL 0834-25-3013 / FAX 0834-25-3014

周南ショールーム  
TEL 0834-25-2805 / FAX 0834-25-2806

商品  
御見積金額 **¥807,700 (税込 ¥888,470)**

( )内の価格は税込価格<税率10%>を表示しています。

**(参考) 別途 商品組付費 ¥71,000 (税込 ¥78,100)**

商品御見積金額には商品組付費は含まれておりません。  
商品組付費は現場の状況により変動する事があります。  
又、給水・給湯・ガス・ダクト・電気等の接続工事は含まれておりません。

| 担当営業  | 担当アドバイザー | プラン作成者  |
|-------|----------|---------|
| トレーシア |          | 2021.03 |

備考

## 御見積仕様

(キッチン)

|           |                    |
|-----------|--------------------|
| 奥行        | 奥行65cm             |
| キッチン本体サイズ | I型255cm            |
| 天板高さ      | 85cm               |
| 扉カラー      | フローラルアイボリー・シルバー・モル |
| キッチンパネル   | なし                 |
| 引手タイプ     | レール引手タイプ           |
| ワークトップ材質  | アクリル人造大理石          |
| カラー       | ソリッドホホワイト          |
| 水栓        | シングルレバー水栓          |
| 食器洗い乾燥機   | シンク下設置間口45cmタイプ    |
| 加熱機器      | 60cmホーロートップガスコンロ   |
| レンジ機器     | なし                 |
| ガス種       | 未定                 |
| 周波数       | 60Hz               |

## 御確認事項

No.\*

御名前 広島-周南SR SK13

様

|      |          |       |                  |     |           |
|------|----------|-------|------------------|-----|-----------|
| 現場番号 | C2889491 | プラン番号 | 2021G-2203-0392T | 作成日 | 2022/3/31 |
|------|----------|-------|------------------|-----|-----------|

## 御見積明細 キッチン

| NO            | 商品名             | 仕様                           | 品番                  | 数量 | 単価      | 金額       |
|---------------|-----------------|------------------------------|---------------------|----|---------|----------|
| 1             | 人造大理石ワークトップ     | アクリル人造大理石シンク(ホワイト)           | AOIH255 PDLW        | 1  | 152,500 | 152,500  |
| 2             | シンクキャビネット       | スライド・シンク下食洗、うちにもホーロートレイ      | F-RRXM120UL5(VSIVF  | 1  | 97,000  | 97,000   |
| 3             | 食器洗い乾燥機         | 引出し式(シルバー色)                  | TKW-405AM-SV        | 1  | 96,000  | 96,000   |
| 4             | 食器洗い乾燥機用前面パネル   | 扉同色                          | P-DWM45VL5(SIV)-1   | 1  | 7,500   | 7,500    |
| 5             | 調理台キャビネット       | 足元スライド(3段引出し)・たっぷりホーローキャビネット | F-TFVR060 -5(VSIVF  | 1  | 80,500  | 80,500   |
| 6             | コンロ用キャビネット      | 足元スライド・たっぷりホーローキャビネット、ミキリ対応  | F-KTVR075JR5(VSIVF  | 1  | 84,500  | 84,500   |
| 7             | 水栓              | エコタイプシングルレバー水栓               | KM5011TTKE          | 1  | 15,000  | 15,000   |
| 8             | ガス加熱機器(ホーロートップ) | 両面焼き、シルバー                    | TN36WV60            | 1  | 87,000  | 87,000   |
| 【ベースキャビネット小計】 |                 |                              |                     | 8  |         | 620,000  |
| 9             | ウォールキャビネット      |                              | W-M A120 - (VSIVF-D | 1  | 35,000  | 35,000   |
| 10            | ウォールキャビネット      | レンジフード横タイプ                   | W-M A060ZL (VSIVF-D | 1  | 20,000  | 20,000   |
| 11            | 照明ユニット          | 10W(LED仕様)                   | SMY-57 LED          | 1  | 13,000  | 13,000   |
| 12            | レンジフード(本体)      | シロココファン、シルバー                 | VRAT-752ADL(V)      | 1  | 61,000  | 61,000   |
|               | レンジフード用前面パネル    | 扉同色                          | VZP-75-655HN(SI )   | 1  | 7,000   | 7,000    |
| 13            | エンドパネル          | 奥行65cmキャビネット用                | EP-XN-85 (VSIVD     | 1  | 9,000   | 9,000    |
| 14            | エンドパネル          | ウォールキャビネット、電動昇降、VUSVDS用      | EP-WM (VSIVD        | 1  | 6,500   | 6,500    |
| 15            | 台輪カバー           | ホワイト                         | ダイカバ-V3(W)          | 1  | 5,500   | 5,500    |
| 16            | まな板立て           | 人大シンク用                       | マナイタテT              | 1  | 1,500   | 1,500    |
| 17            | 水切り             | 人大シンク用                       | ミズキリT               | 1  | 3,500   | 3,500    |
| 18            | 水切りネット          | 人大シンク用                       | ミズキリネット T(A)        | 1  | 3,000   | 3,000    |
| 19            | 間仕切り名人          | Tタイプ、間口45・60cm用              | MGマジキリP TL 1        | 2  | 3,900   | 7,800    |
| 20            | かくせるホーローボックス    | 間口60cm用                      | ヒラウラHS- 60N         | 1  | 6,000   | 6,000    |
| 21            | かくせるホーローボックス    | 間口73cm用                      | ヒラウラHS- 73N         | 1  | 7,000   | 7,000    |
| 22            | 水栓別売部品          | 逆止弁                          | キャクシベンKM346M        | 1  | 1,900   | 1,900    |
| キッチン合計        |                 |                              |                     | 24 |         | ¥807,700 |
| 商品総合計         |                 |                              |                     | 24 |         | ¥807,700 |

御見積明細の価格には消費税は含まれておりません。別途消費税が必要となります。

御名前 広島-周南SR SK13 様

|      |          |       |                  |     |           |
|------|----------|-------|------------------|-----|-----------|
| 現場番号 | C2889491 | プラン番号 | 2021G-2203-0392T | 作成日 | 2022/3/31 |
|------|----------|-------|------------------|-----|-----------|

**(参考) 別途 商品組付費**





キッチン商品組付費

¥71,000 ( 税込 ¥78,100 )

商品組付費は現場の状況により変動する事があります。又、給水・給湯・ガス・ダクト・電気等の接続工事は含まれておりません。

( )内の価格は税込価格&lt;税率10%&gt;を表示しています。

- 必ずご確認ください。
  - ・天井高さ、吊戸棚・レンジフード取付高さをご確認ください。
  - ・《 》内寸法は参考寸法です。
- 表示記号について
  - ・KP：キッチンパネル

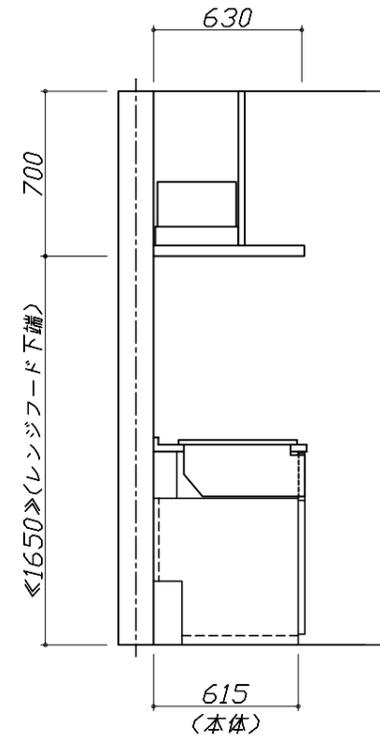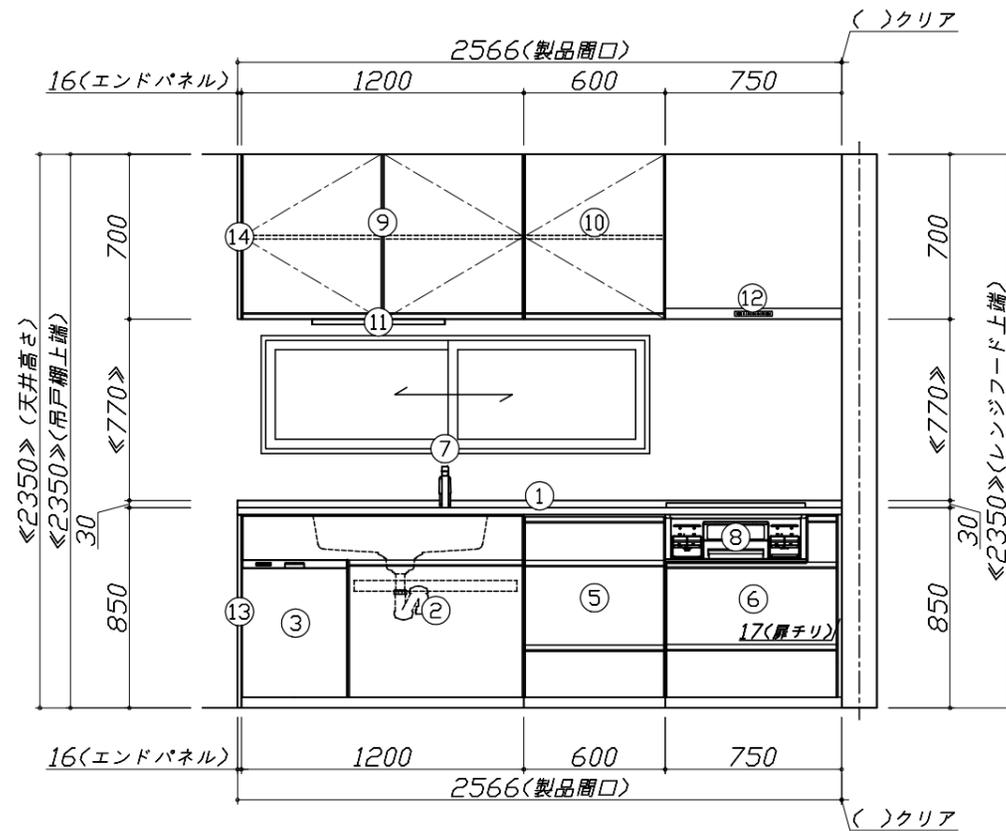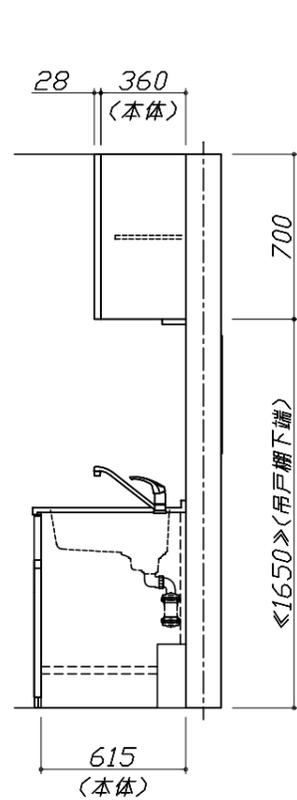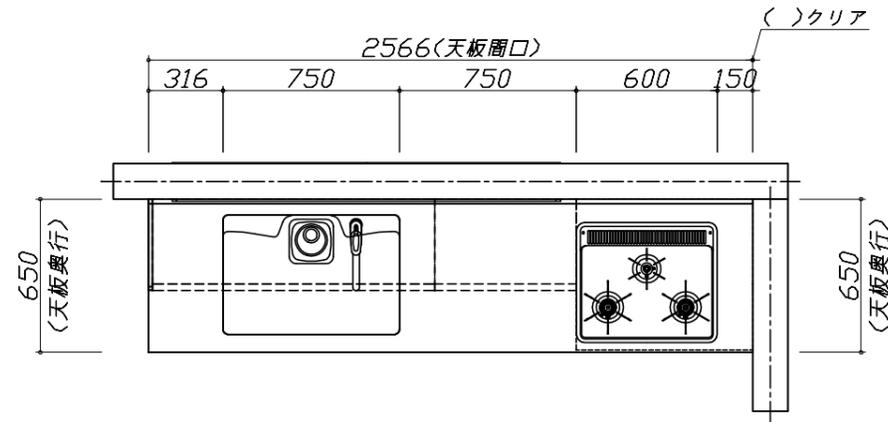


Takara standard  
タカラスタンダード株式会社

現場名称： 広島-周南SR SK13様邸  
現場番号： C2889491  
周南営業所

ホーローシステムキッチン Treasia トレーシア  
プラン番号： 2021G-2203-0392T  
担当営業： トレーシア⑩

姿図 1  
縮尺： 1 / 30  
作成日： 2022年3月31日  
担当アドバイザー：

縮尺：A3サイズ等倍

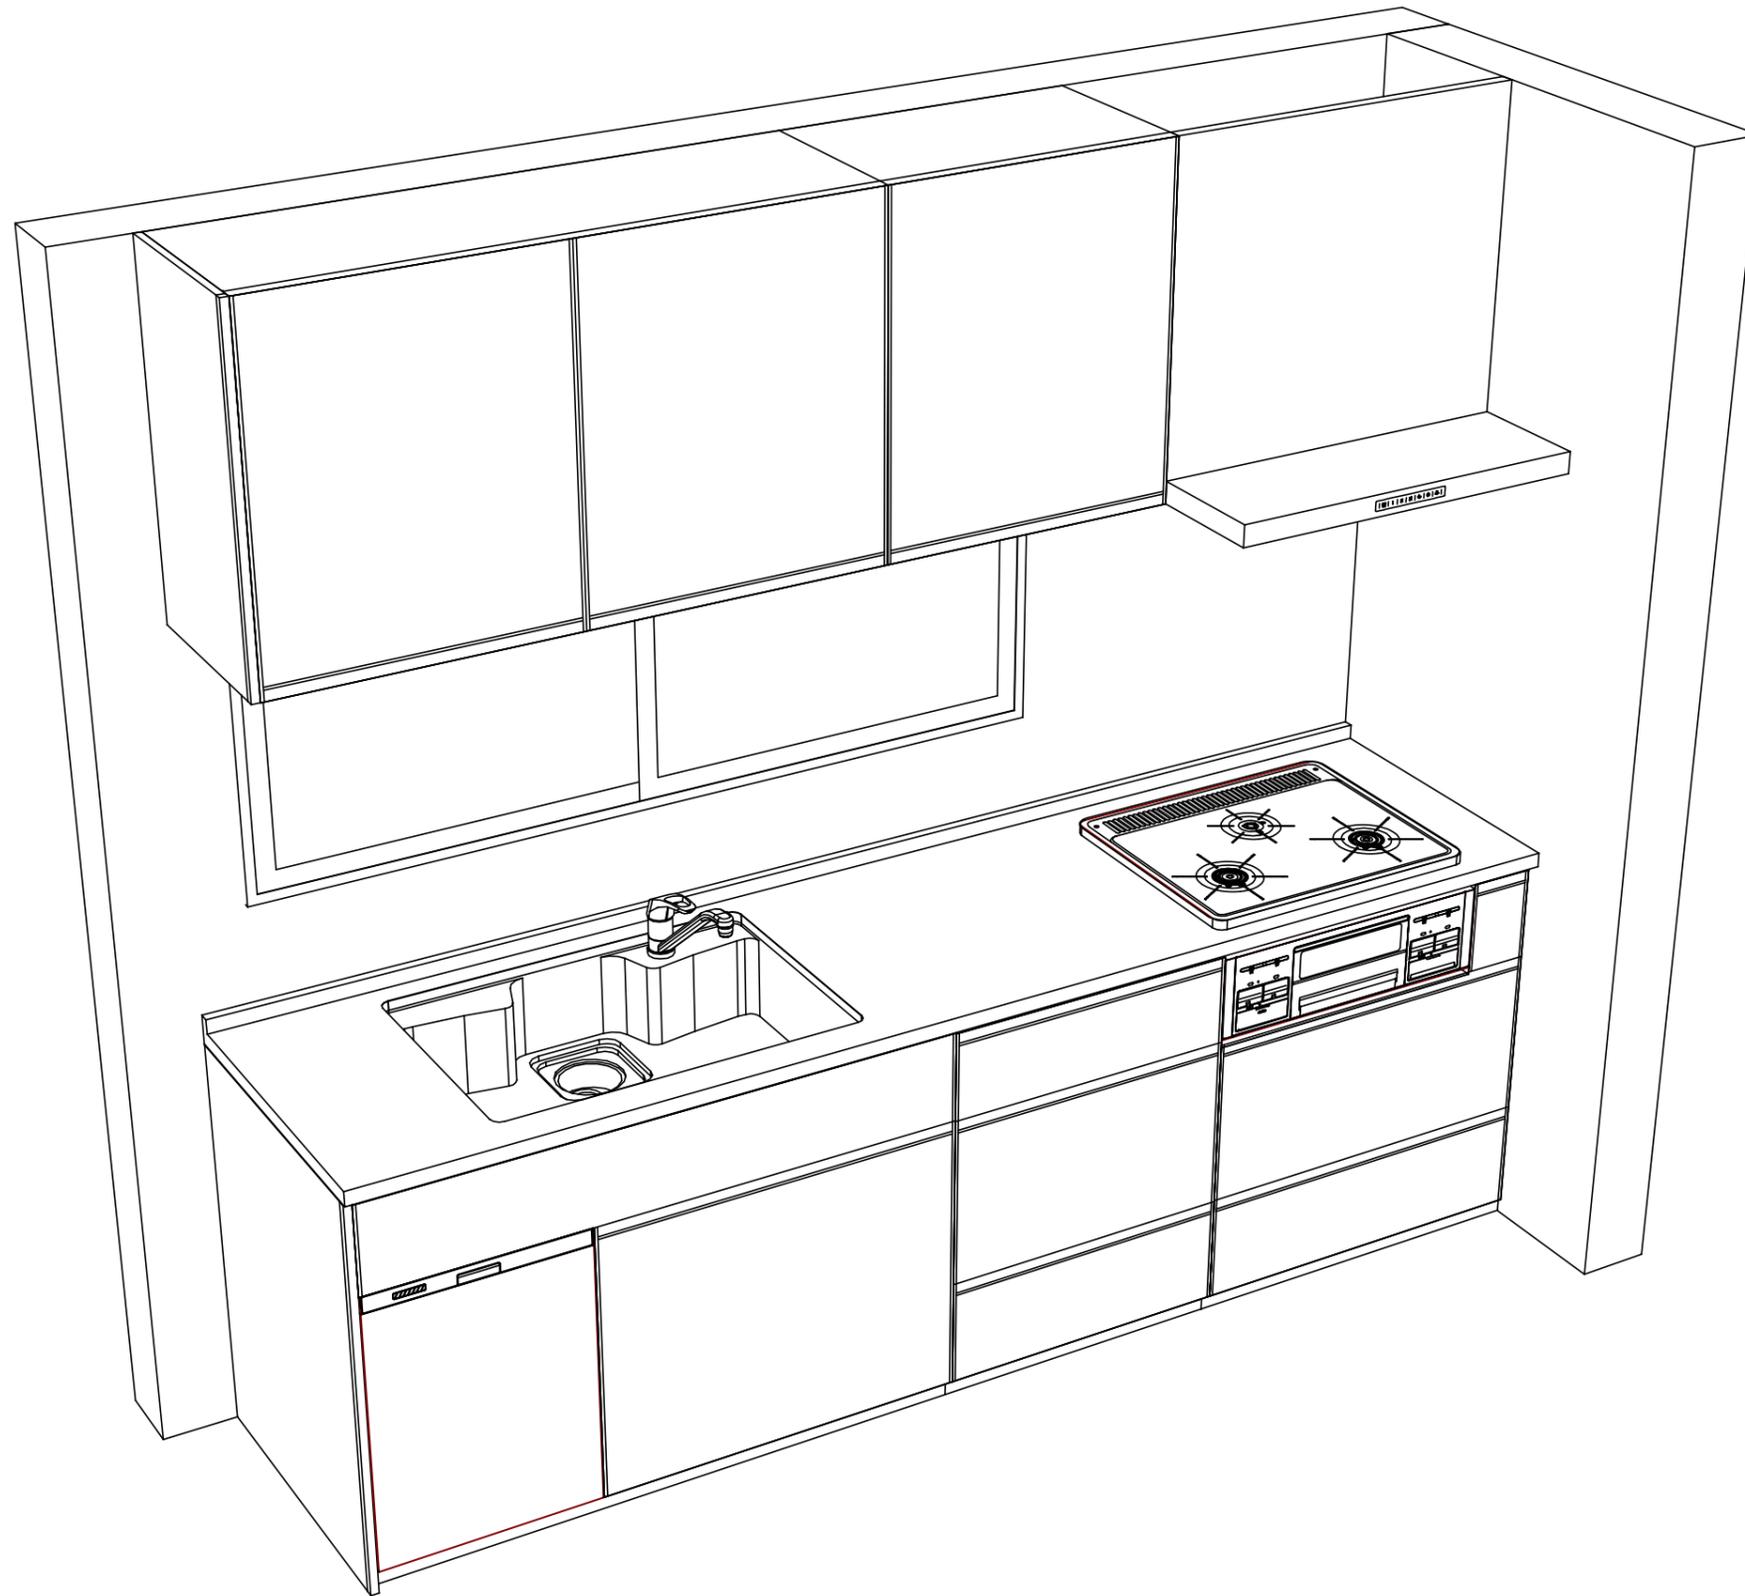

**Takara standard**  
 タカラスタンダード株式会社

現場名称： 広島-周南SR SK13様邸  
 現場番号： C2889491  
 周南営業所

ホーローシステムキッチン Treasia トレーシア  
 プラン番号： 2021G-2203-0392T  
 担当営業 : トレーシア⑩

姿図 2

縮尺： 1 / 30

作成日： 2022年3月31日

担当アドバイザー：

縮尺：A3サイズ等倍