

# ホーローシステムキッチン 御見積書

御名前 東京-新立川 SK3 様

業者 様

商品名 LEMURE レミュー

作成日 2019年5月14日  
プラン番号 1441J-1903-0177T  
現場番号 C0355861

タカスタンダード株式会社  
立川営業所  
東京都立川市柏町1丁目8番8号  
TEL 042-537-0770 / FAX 042-537-0791

立川ショールーム  
TEL 042-537-0811 / FAX 042-537-0805

商品  
御見積金額 **¥2,121,300 (税込 ¥2,291,004)**

( )内の価格は税込価格<税率8%>を表示しています。

**(参考) 別途 商品組付費 ¥212,000 (税込 ¥228,960)**

商品御見積金額には商品組付費は含まれておりません。  
商品組付費は現場の状況により変動する事があります。  
又、給水・給湯・ガス・ダクト・電気等の接続工事は含まれておりません。

担当営業	担当アドバイザー	プラン作成者
小柳	中嶋	中嶋

備考

## 御見積仕様

(キッチン)

キッチン本体サイズ	L型210cm×165cm
天板高さ	85cm
扉カラー	シルキーウッドグレージュ
キッチンパネル	パールホワイト
引手タイプ	ステンスハンドル引手タイプ
ワークトップ材質	アクリル人造大理石
カラー	グレースアイボリー
水栓	ハンドシャワー水栓
食器洗い乾燥機	シンク下設置間口45cmタイプ
加熱機器	60cmハイバ-ガラスコートトップガスコンロ
レンジ機器	なし
ガス種	13A
周波数	50Hz

(周辺収納)

周辺扉カラー	シルキーウッドグレージュ
キッチンパネル	パールホワイト
周辺引手タイプ	ステンスハンドル引手タイプ
カウンター材質	アクリル人造大理石
カラー	グレースアイボリー

## 御確認事項

No.\*

御名前 東京-新立川 SK3

様

現場番号	C0355861	プラン番号	1441J-1903-0177T	作成日	2019/5/14
------	----------	-------	------------------	-----	-----------

## 御見積明細 キッチン

NO	商品名	仕様	品番	数量	単価	金額
1	人造大理石ワークトップ	家事らくシンク(ペーシェ)	VNS^210 TARH	1	182,500	182,500
2	人造大理石ワークトップ		VNG 165 -RH	1	74,500	74,500
3	シンクキャビネット	足元スライド・シンク下食洗、フロントポケット、うちにもホーロートレイ	F-RRVM105PR5(LCT G	1	230,000	230,000
4	食器洗い乾燥機	引出し式(シルバー色)	EW-45R2SMT	1	104,000	104,000
5	食器洗い乾燥機用前面パネル	扉同色	P-DWM45LS (CT E-1	1	10,000	10,000
6	コーナー調理台キャビネット	扉(2段回転棚付)	F-CT-Y090BR5(LCT E	1	61,000	61,000
7	調理台キャビネット	足元スライド(3段引出、ホーローインナーケース)	F-TFVM030V-5(LCT G	1	108,000	108,000
8	コンロ用キャビネット	足元スライド	F-KTVM075GL5(LCT G	1	111,500	111,500
9	水栓	ハンドシャワー水栓	KM708GT	1	42,000	42,000
10	ガス加熱機器(ハイバールガラスコート)	両面焼き	TAF810WV60CK	1		
	ガス加熱機器(本体)	シルバー	TAF810WV60C 1213	1	141,000	141,000
	ガス加熱機器(トッププレート)	クリアパールブラック	T810-60TP-CK	1	27,000	27,000
11	収納ユニット	マルチ収納対面用(スリム)	TMB-S 120 -2	1	30,000	30,000
12	収納ユニット	マルチ収納対面用(スリム)	TMB-S 90	1	29,000	29,000
13	カウンター下パネル	マルチ収納対面用	TMB-PCS 90(CT )	1	10,000	10,000
14	カウンター下パネル	マルチ収納対面用	TMB-PCS120(CT )	1	12,000	12,000
15	引戸本体	マルチ収納対面用	ヒキド TMB105(CT )-S	1	22,500	22,500
	引戸レールセット	マルチ収納対面用	レール TMB210(S)	1	23,500	23,500
16	引戸収納棚板のみ	マルチ収納対面用	TMB-タナ 105R5-B	1	14,000	14,000
17	引戸収納マガジンラック付	マルチ収納対面用	TMB-ラック105L5-B	1	14,000	14,000
18	マルチ収納対面用カウンター	人造大理石、グレースアイボリー	C-NB210NHR(V)	1	32,500	32,500
	【ベースキャビネット小計】			21		1,279,000
19	ウォールキャビネット	アイラックLタイプ用、耐震ラッチ付	W-MR A045ZRP(LCT J	1	30,500	30,500
	アイラック	Lタイプ	SDL-45L-H	1	24,000	24,000
	アイラック用前面パネル	扉色対応用	P-SDL45(CT )	1	5,800	5,800
20	アイラック用アルミカバー	レンジフード横用	SDLカバー-L-H	1	2,000	2,000
21	レンジフード(本体)	シロッコファン	VRAS-E901ADL	1	109,500	109,500
	レンジフード用前面パネル	扉同色	VZP-90-655H(CT )	1	10,500	10,500
22	リモコン		RHリモコン-2	1	2,000	2,000
23	エンドパネル	マルチ収納対面用	EP-TMB-85R(LCT )	1	40,000	40,000
24	エンドパネル	ウォールミドル、電動昇降、VUSVDS用	EP-WM (LCT E	1	9,000	9,000

御名前 東京-新立川 SK3

様

現場番号	C0355861	プラン番号	1441J-1903-0177T	作成日	2019/5/14
------	----------	-------	------------------	-----	-----------

## 御見積明細 キッチン

NO	商品名	仕様	品番	数量	単価	金額
25	どこでもラック(アルミホロータイプ)	小物置き、パールホワイト	MGH-KR(W)	1	5,000	5,000
26	間仕切り名人(デラックスタイプ)	A Sタイプ	MGマジキリアS240-420	2	4,900	9,800
27	かくせるホーローボックス	間口75cm用	ヒラウテHS-75N	1	6,900	6,900
28	水切りトレイ		ミズキリトレイ	1	3,900	3,900
29	スパイストレイ		スパイストレイ	1	2,500	2,500
30	調理プレート	家事らくシンク用	チョクリプレートVE	1	5,000	5,000
31	まな板	家事らくシンク用	マナイタVE-H	1	14,000	14,000
32	まな板立て	家事らくシンク用	マナイタテVE	1	1,500	1,500
33	水切り	家事らくシンク用	ミズキリVE	1	7,500	7,500
34	水切りプレート	家事らくシンク用	ミズキリプレートVE	1	5,000	5,000
35	コンセント	マルチ収納対面用	TMBコンセントボックス	1	3,500	3,500
36	前台輪カバー	扉・スライド用、グレー	P-D 90S85(G1)	1	6,000	6,000
37	足元引出し下飾り板	グレー	P-DX180S (G1)	2	6,500	13,000
キッチン合計				45		¥1,595,900

## 御見積明細 周辺収納

NO	商品名	仕様	品番	数量	単価	金額
38	調理台キャビネット	奥行45cm、ハイカウンター、4段引出	F-HHSL075 -5(LCT G	1	122,000	122,000
39	家電収納ユニットキャビネット	奥行45cm、スライド(2段引出し)	F-HXSL075 -5(LCT G	1	95,000	95,000
40	ウォールキャビネット	周辺用吊戸、耐震ラッチ付	W-M L075 -P(LCT J	2	50,500	101,000
41	カウンターユニット用カウンター	奥行45cm、人造大理石、グレーアイボリー	C-NP150NW (V)	1	60,000	60,000
42	エンドパネル	周辺用ミドル吊戸用(H700)	EP-WMN (LCT E	1	9,500	9,500
43	エンドパネル	奥行45cmハイカウンター用	EP-NIG-85 (LCT E	1	15,500	15,500
44	間仕切り名人	食器用間仕切りポール	MGマジキリポ-ルJ4	1	2,700	2,700
45	間仕切り名人(デラックスタイプ)	A Pタイプ	MGマジキリアP030-370	4	2,400	9,600
46	前台輪カバー	扉・スライド用、グレー	P-D 180S85(G1)	1	7,000	7,000
周辺収納合計				13		¥422,300

## 御見積明細 キッチンパネル

NO	商品名	仕様	品番	数量	単価	金額
1	ホーローキッチンパネルPタイプ	フロントパネル90	PZF - 90 (PW)	3	7,800	23,400

御名前 東京-新立川 SK3

様

現場番号	C0355861	プラン番号	1441J-1903-0177T	作成日	2019/5/14
------	----------	-------	------------------	-----	-----------

## 御見積明細 キッチンパネル

NO	商品名	仕様	品番	数量	単価	金額
2	ホーローキッチンパネルPタイプ	フロントパネル120	PZF -120 (PW)	2	9,200	18,400
3	ホーローキッチンパネルPタイプ	フロントパネル60	PZF - 60 (PW)	1	6,700	6,700
4	ホーローキッチンパネルPタイプ	サイドパネル	PZS-90 (PW)	1	17,000	17,000
5	ホーローキッチンパネルPタイプ	窓パネル185	PZW -185 (PW)	1	7,700	7,700
6	KP用エッジセット	樹脂製、ホワイト	KPEッジセットJ (MW)-2	2	2,800	5,600
7	KP用エッジセット	出隅用(樹脂製)、ホワイト	KPEッジJ-D3 (MW)-2	1	1,500	1,500
8	パネル施工キット	シリコン色(ホワイト)	パネルセコウキットS(W)	4	5,700	22,800
キッチンパネル合計				15		¥103,100

商品総合計	73	¥2,121,300
-------	----	------------

御見積明細の価格には消費税は含まれておりません。別途消費税が必要となります。

**(参考) 別途 商品組付費**

キッチン商品組付費 ¥175,000 (税込 ¥189,000)  
 キッチンパネル商品組付費 ¥37,000 (税込 ¥39,960)

商品組付費は現場の状況により変動する事があります。又、給水・給湯・ガス・ダクト・電気等の接続工事は含まれておりません。


( )内の価格は税込価格 &lt; 税率8% &gt; を表示しています。

■必ずご確認ください。

- ・天井高さ、吊戸棚・レンジフード取付高さをご確認ください。
- ・《 》内寸法は参考寸法です。

■表示記号について

- ・KP：キッチンパネル
- ・▽：設置基準線

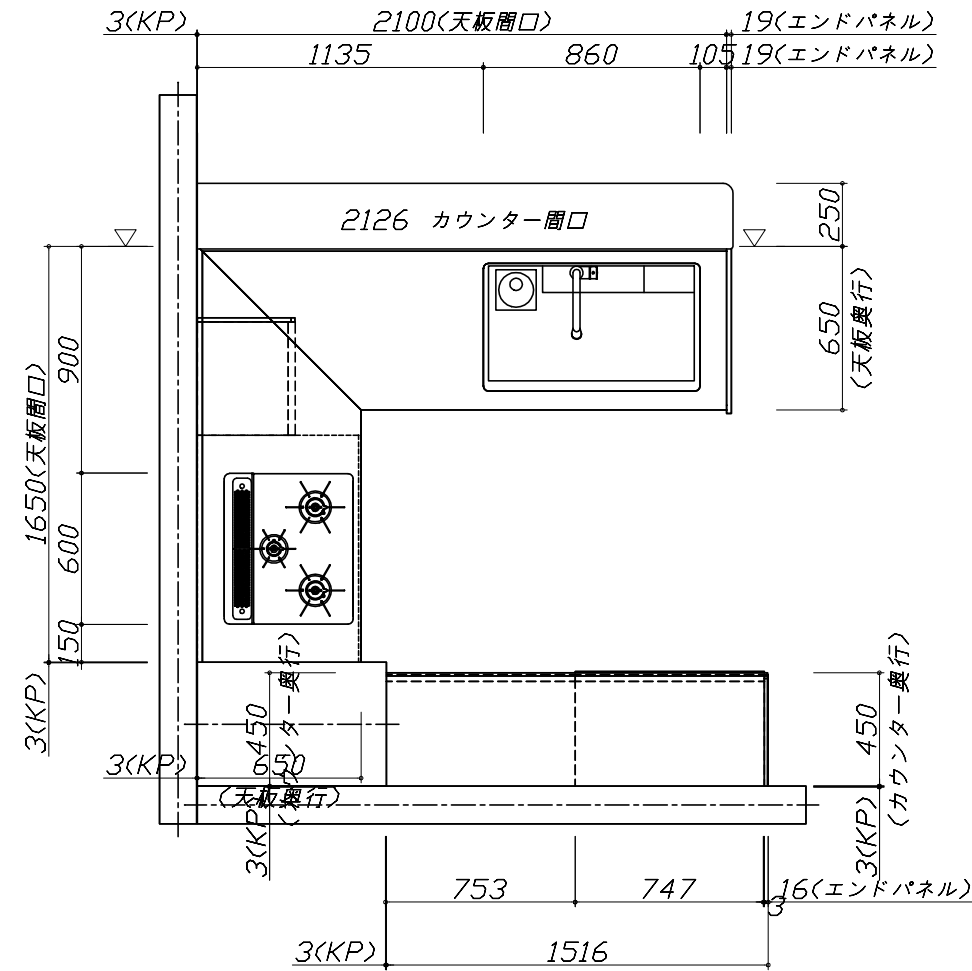

Takara standard  
タカラスタンダード株式会社



現場名称： 東京-新立川 SK3様邸  
現場番号： C0355861  
立川営業所

ホーローシステムキッチン LEMURE レミュー  
プラン番号： 1441J-1903-0177T  
担当営業： 小柳

姿図 1 縮尺： 1 / 30  
作成日： 2019年5月14日  
担当アドバイザー： 中嶋

縮尺：A3サイズ等倍

- 必ずご確認ください。
  - ・天井高さ、吊戸棚・レンジフード取付高さをご確認ください。
  - ・《 》内寸法は参考寸法です。
- 表示記号について
  - ・KP：キッチンパネル
  - ・▽：設置基準線

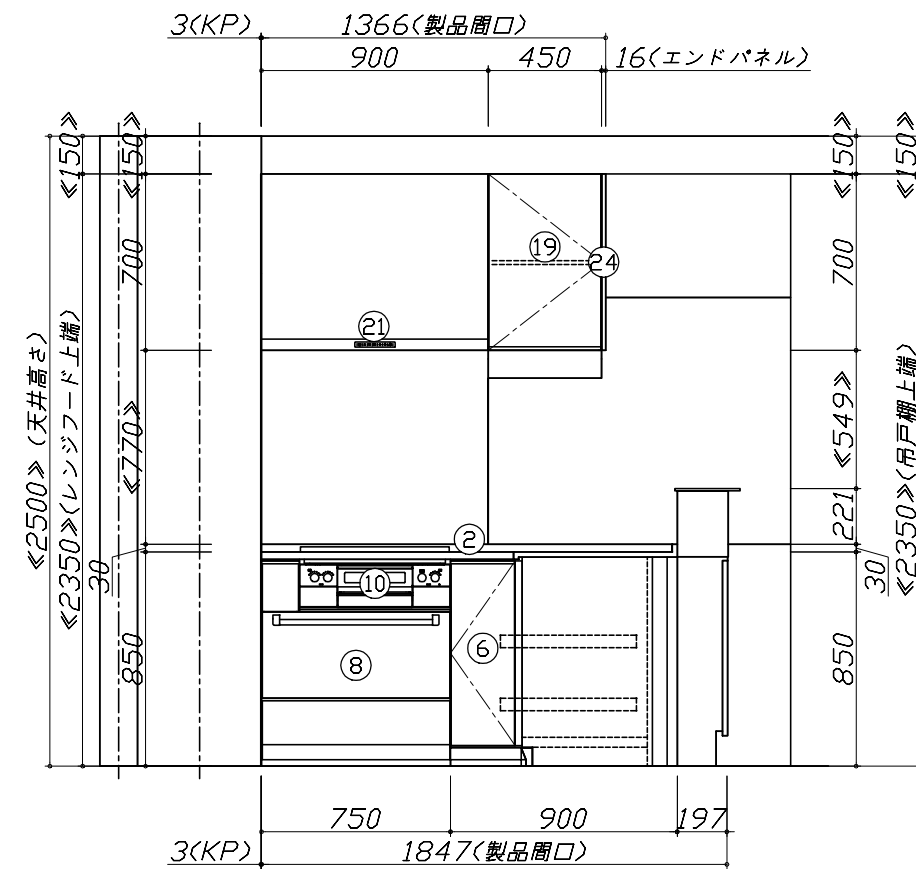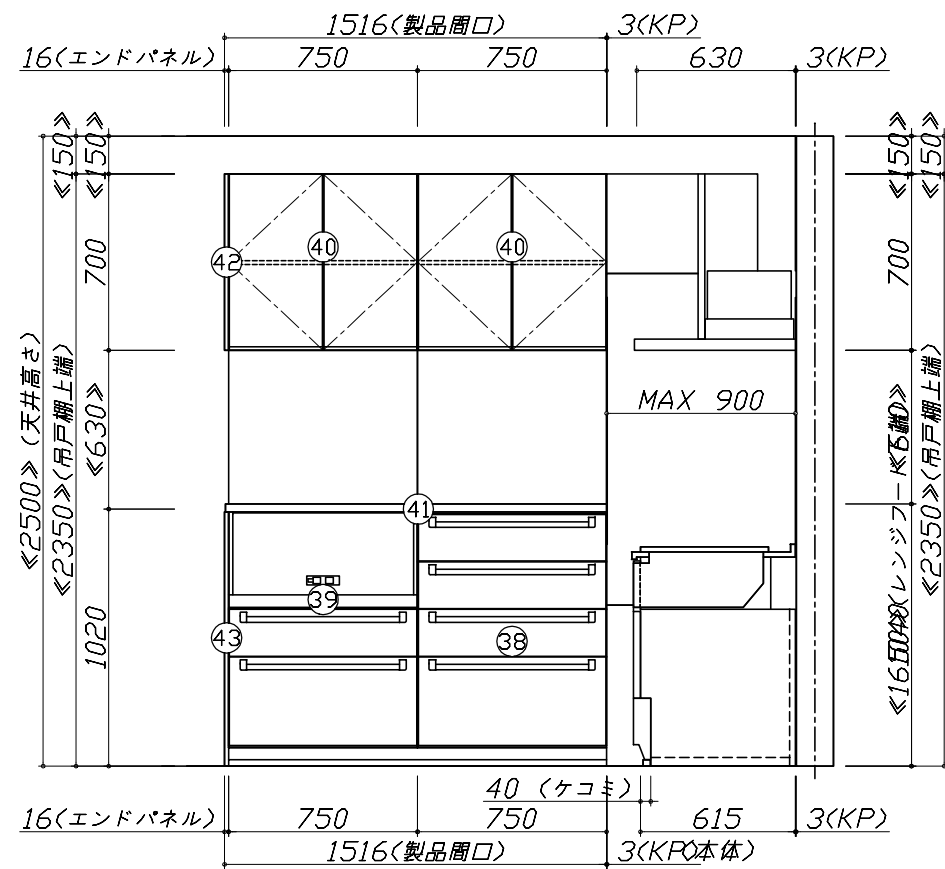

Takara standard  
タカラスタンダード株式会社


現場名称： 東京-新立川 SK3様邸  
現場番号： C0355861  
立川営業所

ホーローシステムキッチン LEMURE レミュー  
プラン番号： 1441J-1903-0177T  
担当営業： 小柳

姿図 2 縮尺： 1 / 30  
作成日： 2019年5月14日  
担当アドバイザー： 中嶋

縮尺：A3サイズ等倍

- 必ずご確認ください。
  - ・天井高さ、吊戸棚・レンジフード取付高さをご確認ください。
  - ・《 》内寸法は参考寸法です。
- 表示記号について
  - ・KP：キッチンパネル
  - ・▽：設置基準線


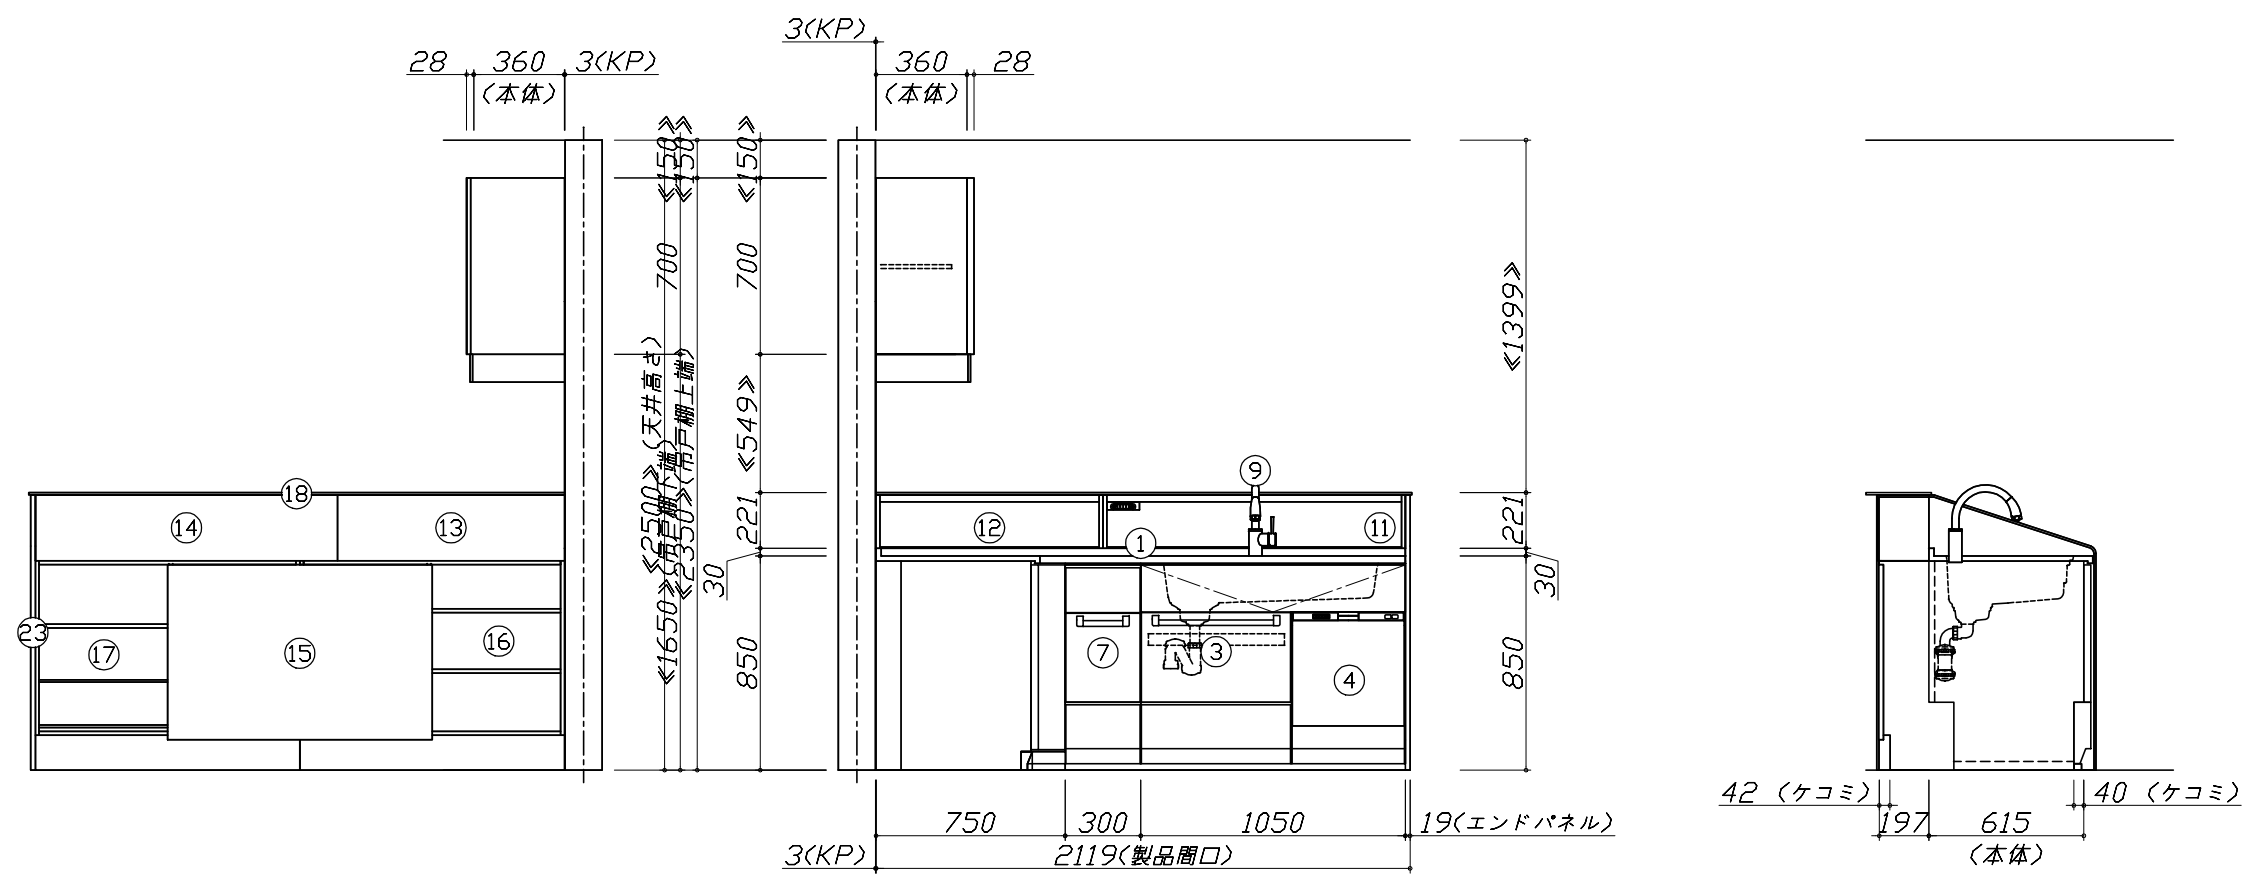


**Takara standard**  
タカラスタンダード株式会社



現場名称：東京-新立川 SK3様邸	ホーローシステムキッチン LEMURE レミュー	姿図 3	縮尺：1 / 30
現場番号：C0355861	プラン番号：1441J-1903-0177T	作成日：2019年5月14日	
立川営業所	担当営業：小柳	担当アドバイザー：中嶋	

縮尺：A3サイズ等倍

- 必ずご確認ください。
  - ・天井高さ、吊戸棚・レンジフード取付高さをご確認ください。
  - ・《 》内寸法は参考寸法です。
- 表示記号について
  - ・KP：キッチンパネル
  - ・▽：設置基準線

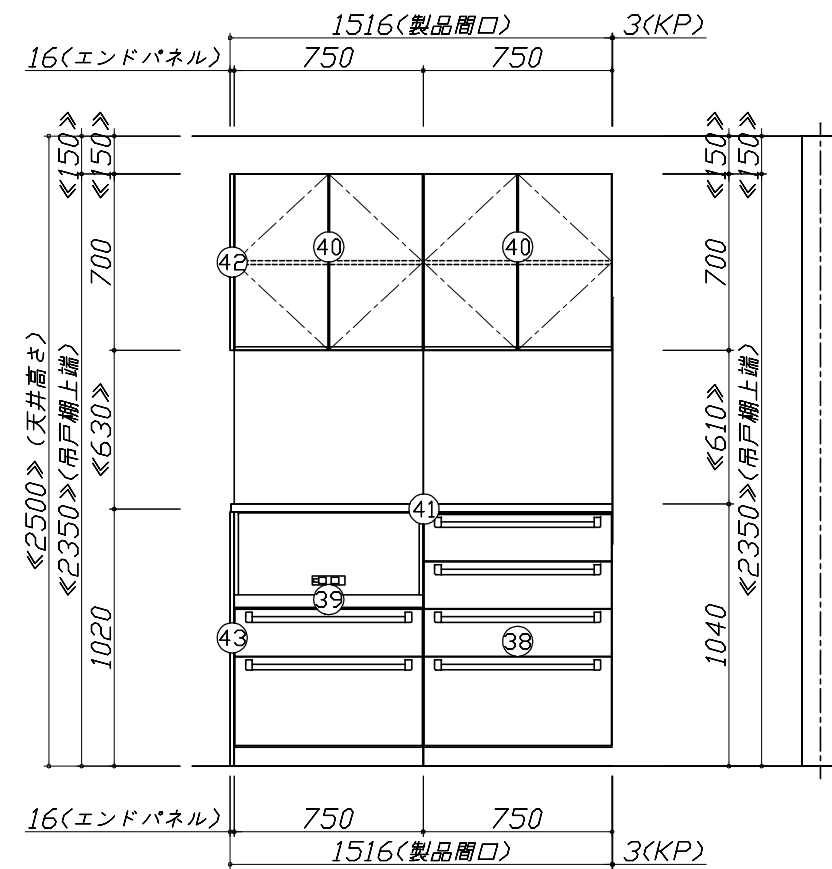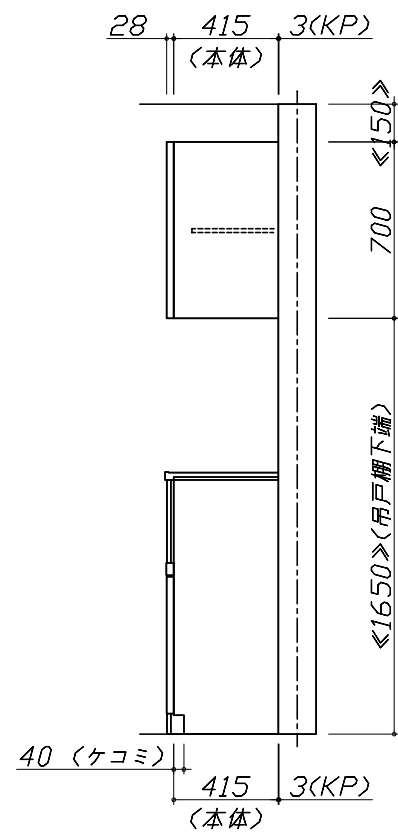



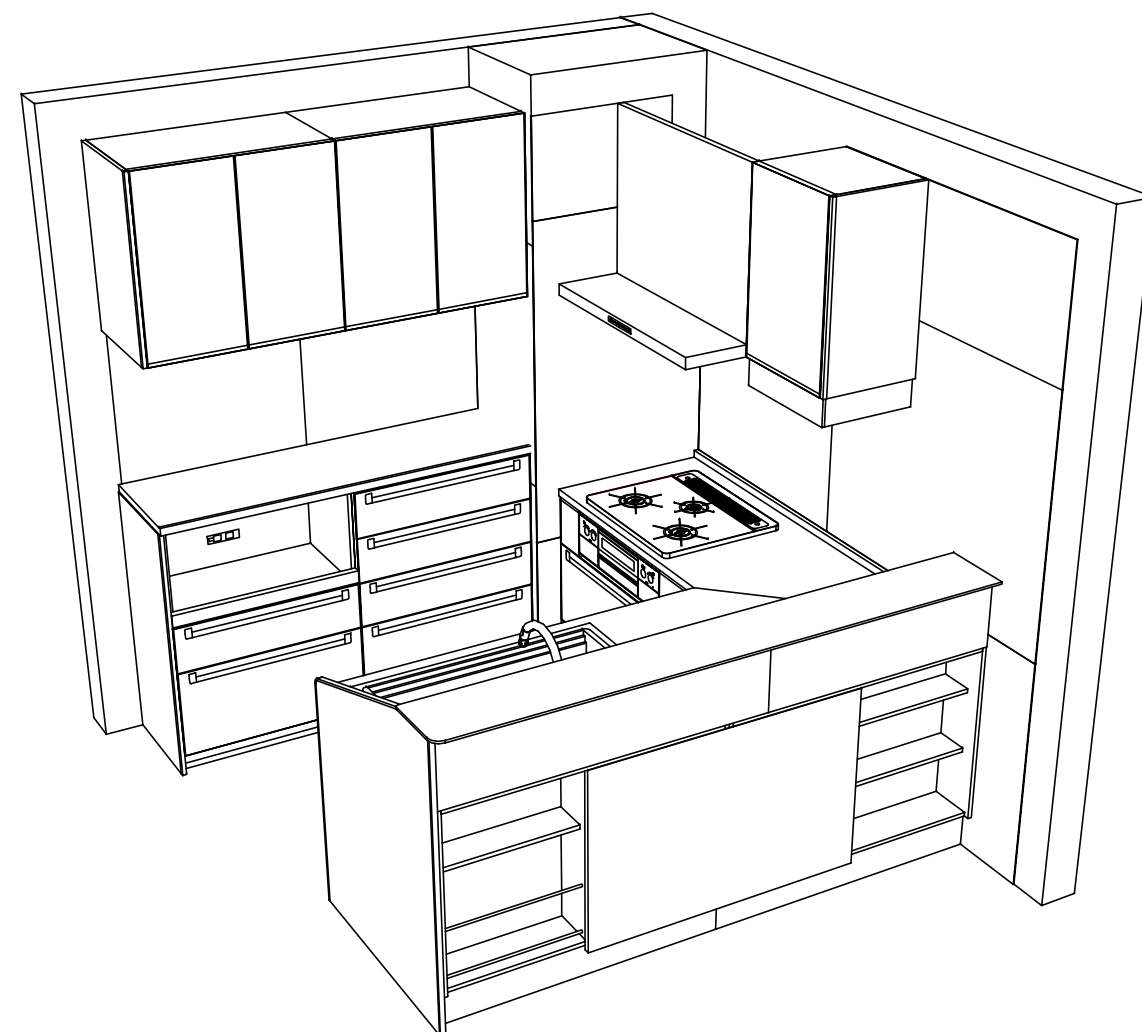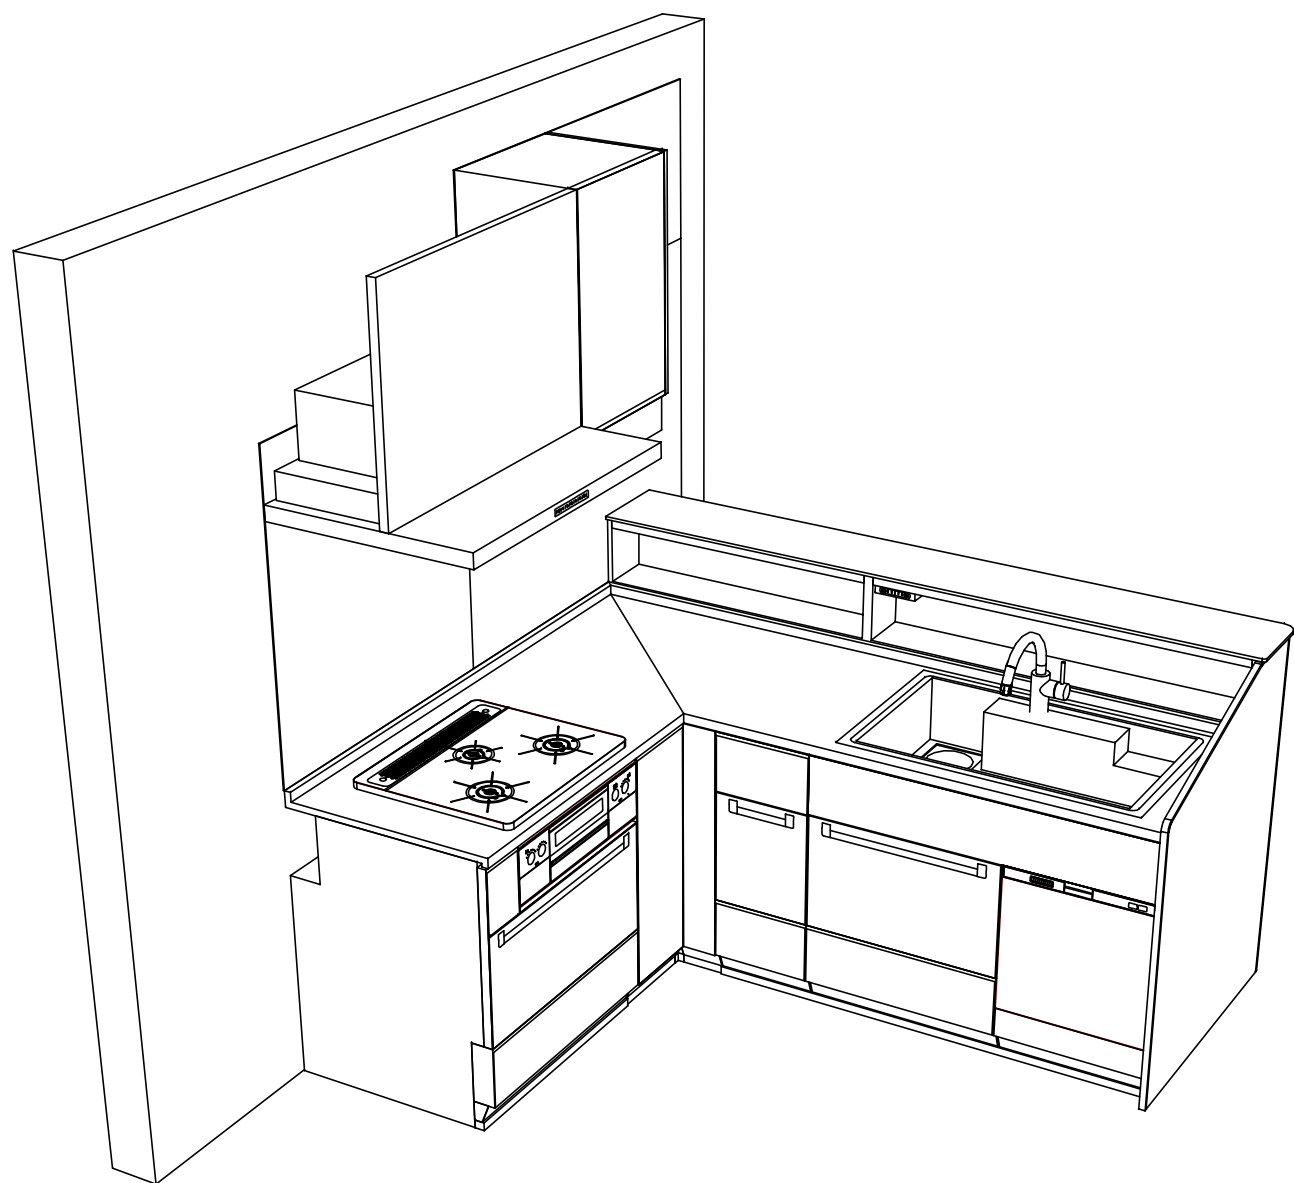

Takara standard  
タカラスタンダード株式会社

現場名称： 東京-新立川 SK3様邸  
現場番号： C0355861  
立川営業所

ホーローシステムキッチン LEMURE レミュー  
プラン番号： 1441J-1903-0177T  
担当営業： 小柳

姿図 5  
縮尺： 1 / 30  
作成日： 2019年5月14日  
担当アドバイザー： 中嶋

縮尺：A3サイズ等倍