

ホーローシステムキッチン 御見積書

ページ 1/4

御名前 岐阜-多治見SR 新SK-1 様

業者 様

商品名 LEMURE レミュー

作成日 2025年9月11日
 プラン番号 7606C-2509-0082T
 現場番号 C5614252

タカラスタANDARD株式会社
 ◆多治見営業所
 岐阜県可児市皐ヶ丘1丁目1番1
 TEL 0574-48-8300 / FAX 0574-48-8302

◆多治見ショールーム
 TEL 0574-48-8240 / FAX 0574-48-8242

商品
 御見積金額 ￥3,259,000 (税込 ￥3,584,900)

()内の価格は税込価格<税率10%>を表示しています。

《参考》別途 商品組付費 ￥266,500 (税込 ￥293,150)
 《参考》別途 現場配送費 ￥8,000 (税込 ￥8,800)

※ 商品御見積金額には商品組付費は含まれておりません。
 ※ 商品組付費には搬入・商品組付等の費用を含んでいます。
 ※ 商品組付費は現場の状況により変動する事があります。
 又、給水・給湯・ガス・ダクト・電気等の接続工事は含まれておりません。

◆ 御見積仕様

《キッチン》

キッチン本体サイズ	フラット対面プラン 奥行105cm 259cm
天板高さ	85cm
扉カラー	スボルトットビーチ・引手ブロンズ
キャビネットカラー	ブラック
キッチンパネル	HDタイプ:コンクリートライト
引手タイプ	レール引手タイプ
ワークトップ材質	アクリル人造大理石(ハイグレード)
カラー	シックイベージュ
水栓	ハンドシャワー水栓
食器洗い乾燥機	シンク下設置間口60cmタイプ
加熱機器	IHヒーター
レンジ機器	なし
ガス種	未定

《周辺収納》

周辺扉カラー	スボルトットビーチ・引手ブロンズ
周辺キャビネットカラー	ブラック
キッチンパネル	HDタイプ:コンクリートライト
周辺引手タイプ	レール引手タイプ
カウンター材質	アクリル人造大理石(ハイグレード)
カラー	シックイベージュ

◆ 御確認事項

※展示24.9

担当営業	担当アドバイザー	プラン作成者

◆ 備考

No.*

御名前 岐阜-多治見SR 新SK-1

様

現場番号	C5614252	プラン番号	7606C-2509-0082T	作成日	2025/9/11
------	----------	-------	------------------	-----	-----------

御見積明細 キッチン

NO	商品名	仕様	品番	数量	単価	金額
1	人造大理石ワークトップ(ハイグレード・薄型)	家事らくシンク(グレー)	ZニVウ255N TARH-G	1	474,000	474,000
2	シンクキャビネット	足元スライド・シンク下食洗、うちにもホーロートレイ、コンセント	F-RSVR120WR5(L1SGNQ	1	319,000	319,000
3	食器洗い乾燥機	引出し式(シルバー色)	NP-60MS8WTA	1	187,000	187,000
	食器洗い乾燥機用前面パネル	扉同色	P-DWM60LS (1S N	1	21,500	21,500
4	調理台キャビネット	足元スライド(3段引出、インナーケース、インナースライド)	F-TGVM060TL5(L1SGNQ	1	180,000	180,000
5	コンロ用キャビネット	足元スライド、ミキリ対応	F-KTVM075IL5(L1SGNQ-1	1	162,000	162,000
6	水栓	エコタイプハンドシャワー水栓、ブラック	KM6061ECM5TK	1	101,000	101,000
7	電気加熱機器	IHヒーター両面焼き(ブラック色)	HTB-TS8TNKF	1	252,000	252,000
8	引戸レールセット	フラット対面・マルチ収納対面用、ブロンズ	レールTMM255(G)	1	35,500	35,500
	引戸本体	マルチ収納対面用、扉同色	ヒキトTMM128L(1SG)	1	58,000	58,000
	引戸本体	マルチ収納対面用、扉同色	ヒキトTMM128R(1SG)	1	58,000	58,000
	引戸収納	フラット対面用、台輪ブラック	TMM(U)-キャビ128-5B	2	18,000	36,000
【ベースキャビネット小計】				13		1,884,000
9	レンジフード(本体)	シロッコファン	FUSC-3ADN	1	62,500	62,500
	レンジフード(フード)	ブラック	SVRA-902TFADLN(K)	1	71,000	71,000
	レンジフード(ダクトカバー)	ブラック	DKLA-SVRA(K)	1	18,500	18,500
	レンジフード別売部品	レンジフード横壁取付金具	SVRAカバーリツケカナグ	1	1,000	1,000
10	エンドパネル	奥行105cm対面(薄天板)・フル引戸収納(薄天板)用	EP-TMU-85 (L1SG)	1	62,500	62,500
11	間仕切り名人(デラックスタイプ)	ABタイプ、間口27cm用	MGマジキリAB270-520	1	10,000	10,000
12	間仕切り名人(デラックスタイプ)	ASタイプ	MGマジキリAS240-420	3	5,000	15,000
13	かくせるホーローボックス	間口60cm用	トビラウラHS- 60N	1	6,000	6,000
14	かくせるホーローボックス	間口73cm用	トビラウラHS- 73N	1	7,000	7,000
15	まな板	家事らくシンク用	マナイタVAE	1	8,500	8,500
16	水切り	家事らくシンク用	ミズキリVAE	1	9,000	9,000
17	水切りプレート	家事らくシンク用	ミズキリプレートVAE	1	6,000	6,000
18	給水配管延長部材		キュウスイハイカンエンチョウセットNP	1	6,000	6,000
19	前台輪カバー		P-DC120 -5(K)	1	4,000	4,000
20	前台輪カバー		P-DC073 -5(K)	1	3,500	3,500
21	前台輪カバー		P-DC060 -5(K)	1	3,500	3,500
22	施工部材		シリコン(ブラック)	1	1,000	1,000

御名前 岐阜-多治見SR 新SK-1 様

現場番号	C5614252	プラン番号	7606C-2509-0082T	作成日	2025/9/11
------	----------	-------	------------------	-----	-----------

御見積明細 キッチン

NO	商品名	仕様	品番	数量	単価	金額
23	施工部材		シリコン(グレー)	1	1,000	1,000
キッチン合計				33		¥2,180,000

御見積明細 周辺収納

NO	商品名	仕様	品番	数量	単価	金額
24	調理台キャビネット	スタイリッシュタイプ、ハイカウンター、開き扉(2段内引出)	F-HLTL090 -5(L1SGNQ	1	155,000	155,000
25	調理台キャビネット	スタイリッシュタイプ、ハイカウンター、開き扉(ゴミ箱スペース付)	F-HMTL075 -5(L1SGNQ	1	126,000	126,000
26	ウォールキャビネット	ダウンライト、耐震ラッチ付	W-SD L090 -P(L1SGNQ	1	84,000	84,000
	ダウンライト	ブラック、電球色	ダウンライト(877NBK)1トウ-3000K	1	18,500	18,500
27	ウォールキャビネット	ダウンライト、耐震ラッチ付	W-SD L075 -P(L1SGNQ	1	80,000	80,000
	ダウンライト	ブラック、電球色	ダウンライト(877NBK)1トウ-3000K	1	18,500	18,500
28	トールユニット上台	奥行45cm、開き扉タイプ、耐震ラッチ付	O-UF L090 -P(L1SGNQ	1	123,000	123,000
29	トールユニット下台	奥行45cm、開き扉(4段内引出)タイプ	O-DKTL090 -5(L1SGNQ	1	195,000	195,000
30	カウンターユニット用カウンター	奥行45cm、人造大理石(ハイグレート)、シックイペーージュ	C-CP165NJ (Z)-G	1	109,500	109,500
31	見切り対応フィラー	トールユニット用、ブラック	ミキリール10(KW)	1	1,000	1,000
32	エンドパネル	周辺用ショート吊戸用(H500)	EP-WSN (L1SGN	1	13,500	13,500
33	エンドパネル	スタイリッシュタイプ用	EP-OUF (L1SGN	1	24,500	24,500
34	エンドパネル	奥行45cmハイカウンター用	EP-NIG-85 (L1SGN	1	23,000	23,000
35	エンドパネル	奥行45cmハイカウンター(薄天板)用	EP-NIU-85 (L1SGN	1	23,000	23,000
36	施工部材		シリコン(グレー)	1	1,000	1,000
周辺収納合計				15		¥995,500

御名前 岐阜-多治見SR 新SK-1 様

現場番号	C5614252	プラン番号	7606C-2509-0082T	作成日	2025/9/11
------	----------	-------	------------------	-----	-----------

御見積明細 キッチンパネル

NO	商品名	仕様	品番	数量	単価	金額
1	ホーローキッチンパネルHDタイプ	フロントパネル150、コンクリートライト	PZFN-150 (QCG)	1	18,300	18,300
2	ホーローキッチンパネルHDタイプ	フロントパネル120、コンクリートライト	PZFN-120 (QCG)	2	16,800	33,600
3	ホーローキッチンパネルHDタイプ	フロントパネル90、コンクリートライト	PZFN- 90 (QCG)	1	14,600	14,600
4	パネル施工キット	シリコン色(グレー)	パネルセウキットS(G)-1	2	5,700	11,400
5	KP用エッジセット	樹脂製、グレー	KPエッジセットJ (PG)-2	2	2,800	5,600
キッチンパネル合計				8		¥83,500

商品総合計	56	¥3,259,000
-------	----	------------

※ 御見積明細の価格には消費税は含まれておりません。別途消費税が必要となります。

《参考》別途 商品組付費

キッチン商品組付費 ¥232,500 (税込 ¥255,750)

キッチンパネル商品組付費 ¥34,000 (税込 ¥37,400)



《参考》別途 現場配送費

¥8,000 (税込 ¥8,800)

※ 商品組付費は現場の状況により変動する事があります。又、給水・給湯・ガス・ダクト・電気等の接続工事は含まれておりません。

()内の価格は税込価格<税率10%>を表示しています。



- 必ずご確認ください。
- ・天井高さ、吊戸棚・レンジフード取付高さをご確認ください。
 - ・《 》内寸法は参考寸法です。
 - ・ハイグレード人大・クォーツ天板の場合、実際の天板高さは+2mmになります。
- 表示記号について
- ・KP：キッチンパネル
 - ・▽：設置基準線

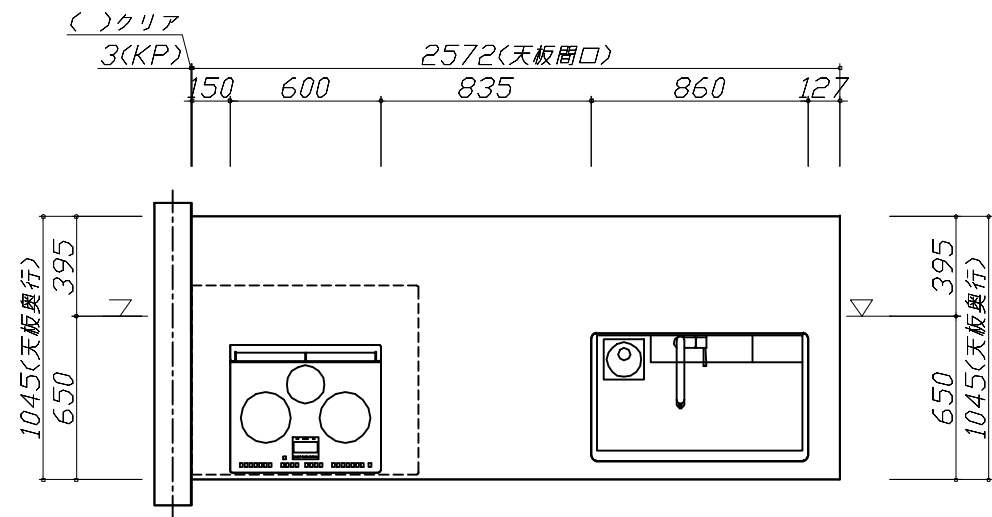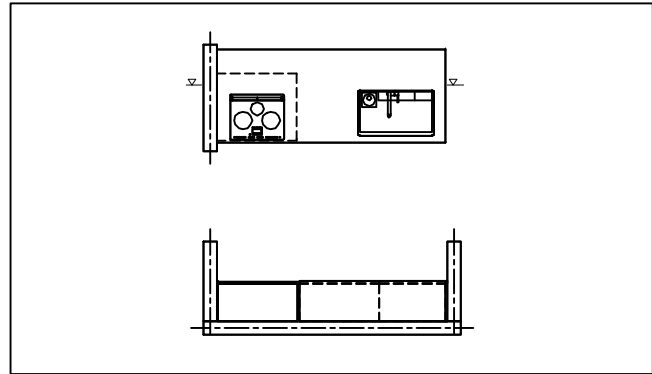




Takara standard タカラスタンダード株式会社	現場名称： 岐阜-多治見SR 新SK-1様邸	ホーローシステムキッチン LEMURE レミュー	姿図 1	縮 尺： 1 / 30
	現場番号： C5614252	プラン番号： 7606C-2509-0082T	作成日： 2025年9月11日	
	多治見営業所	担当営業 ：	担当アドバイザー：	

縮尺：A3サイズ等倍

- 必ずご確認ください。
- ・天井高さ、吊戸棚・レンジフード取付高さをご確認ください。
 - ・《 》内寸法は参考寸法です。
 - ・ハイグレード人大・クォーツ天板の場合、実際の天板高さは+2mmになります。
- 表示記号について
- ・KP：キッチンパネル
 - ・▽：設置基準線

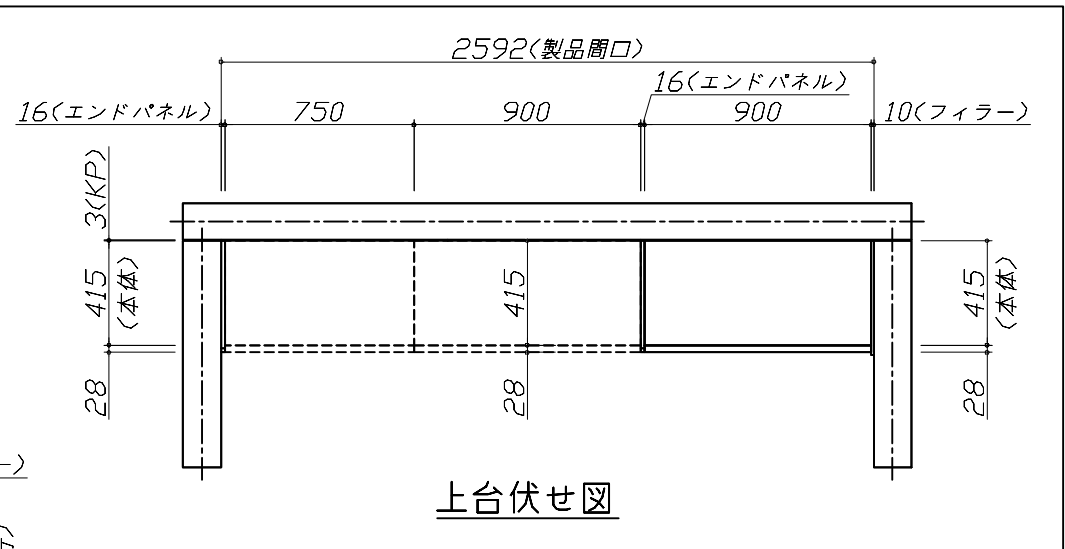
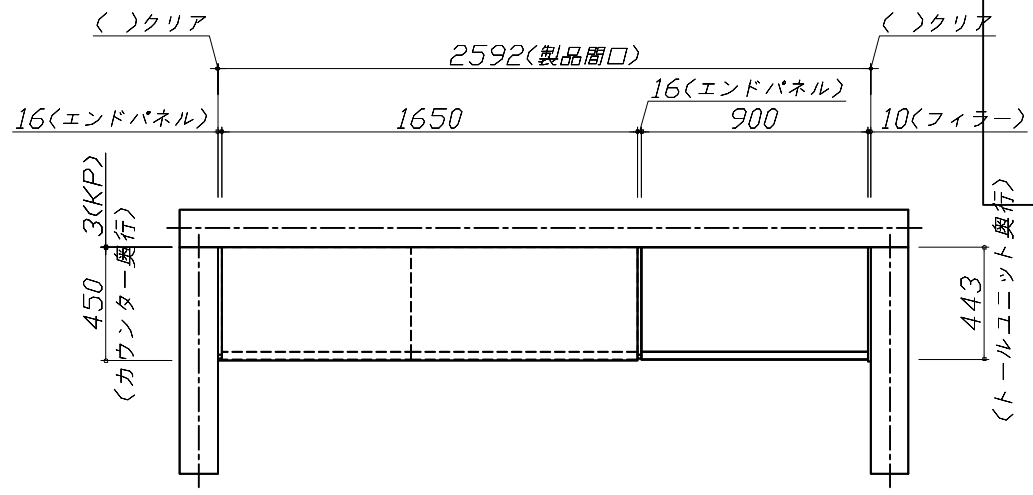


上台伏せ図

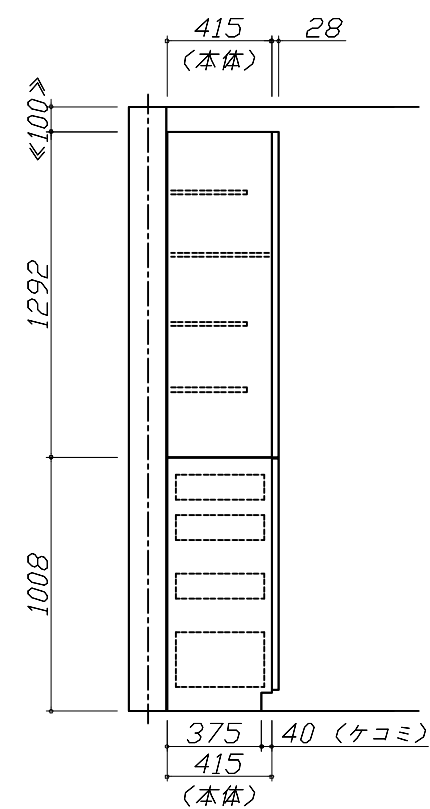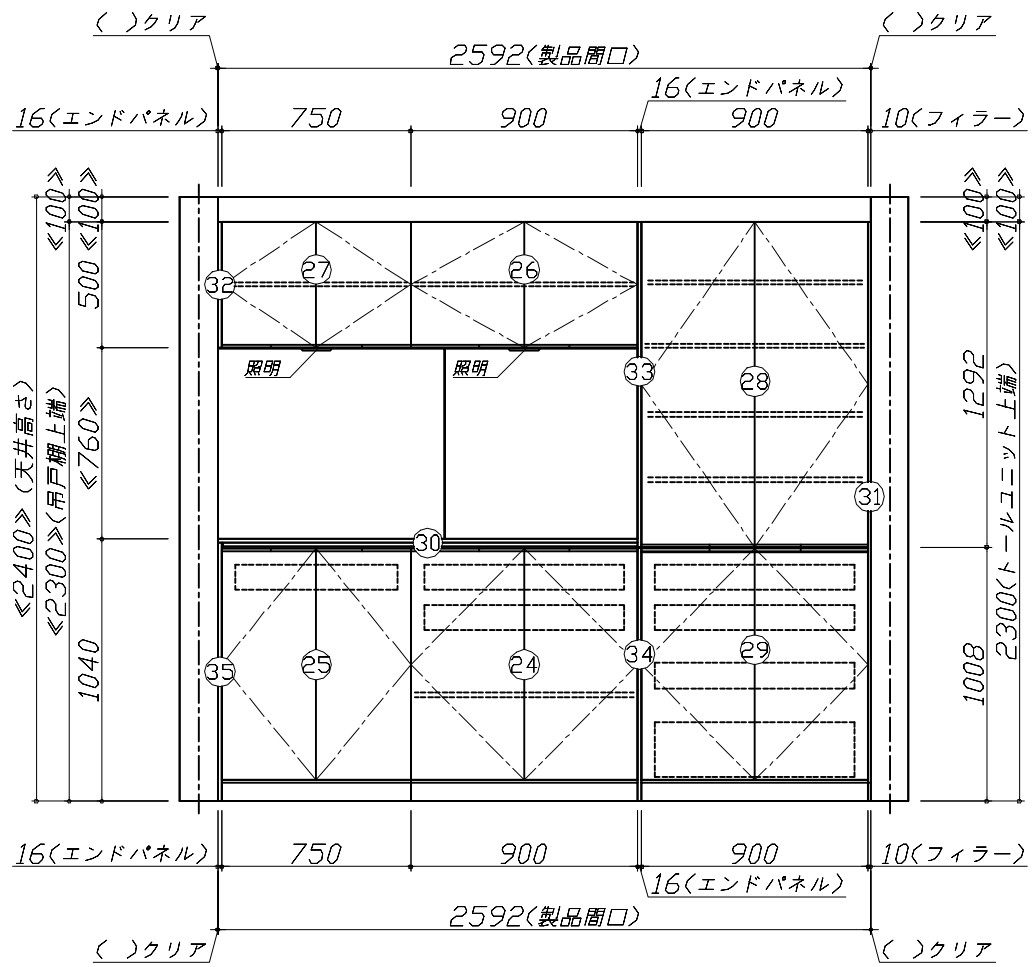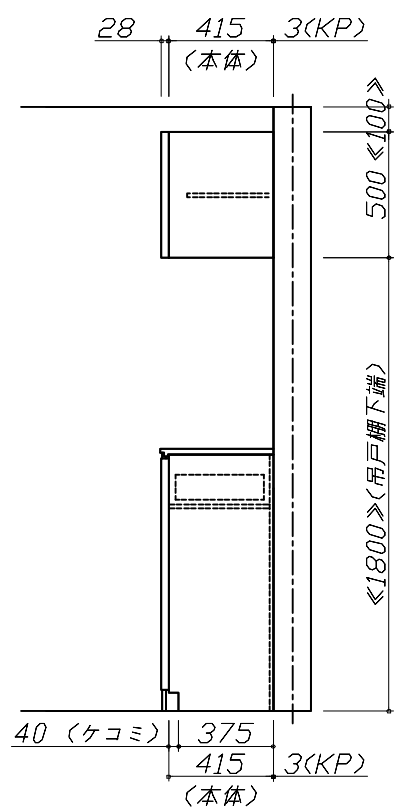

Takara standard タカラスタンダード株式会社	現場名称： 岐阜-多治見SR 新SK-1様邸	ホーローシステムキッチン LEMURE レミュー	姿図 3	縮 尺： 1 / 30
	現場番号： C5614252	プラン番号： 7606C-2509-0082T	作成日： 2025年9月11日	
	多治見営業所	担当営業：	担当アドバイザー：	

縮尺：A3サイズ等倍

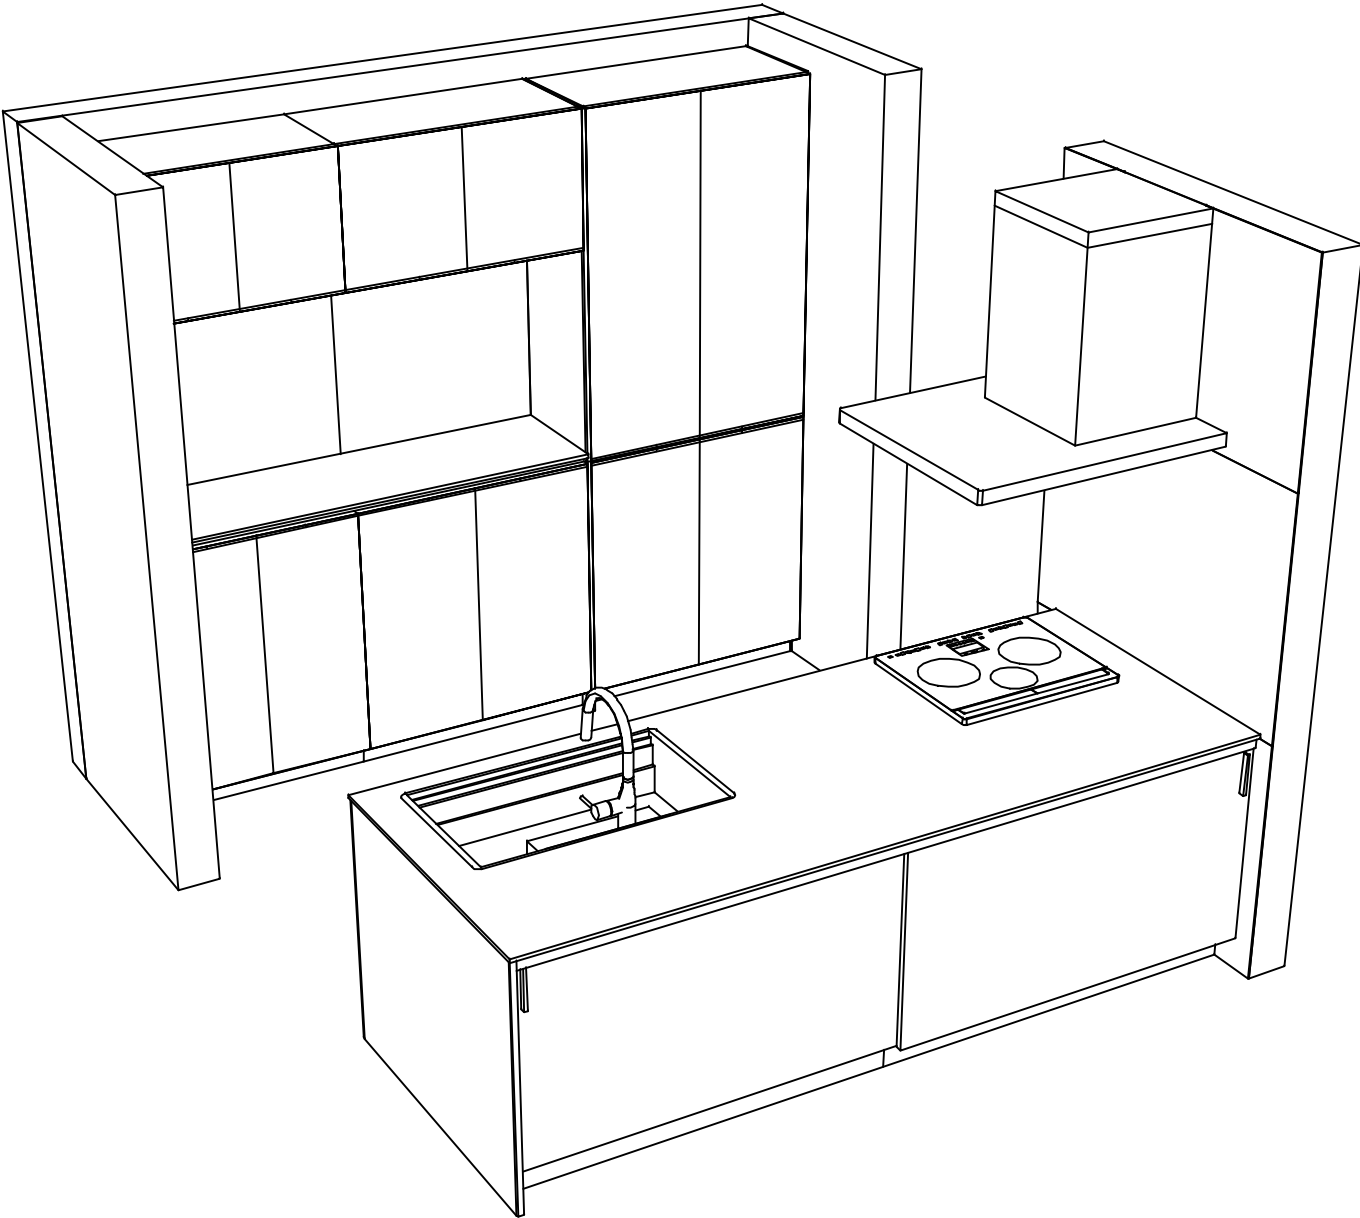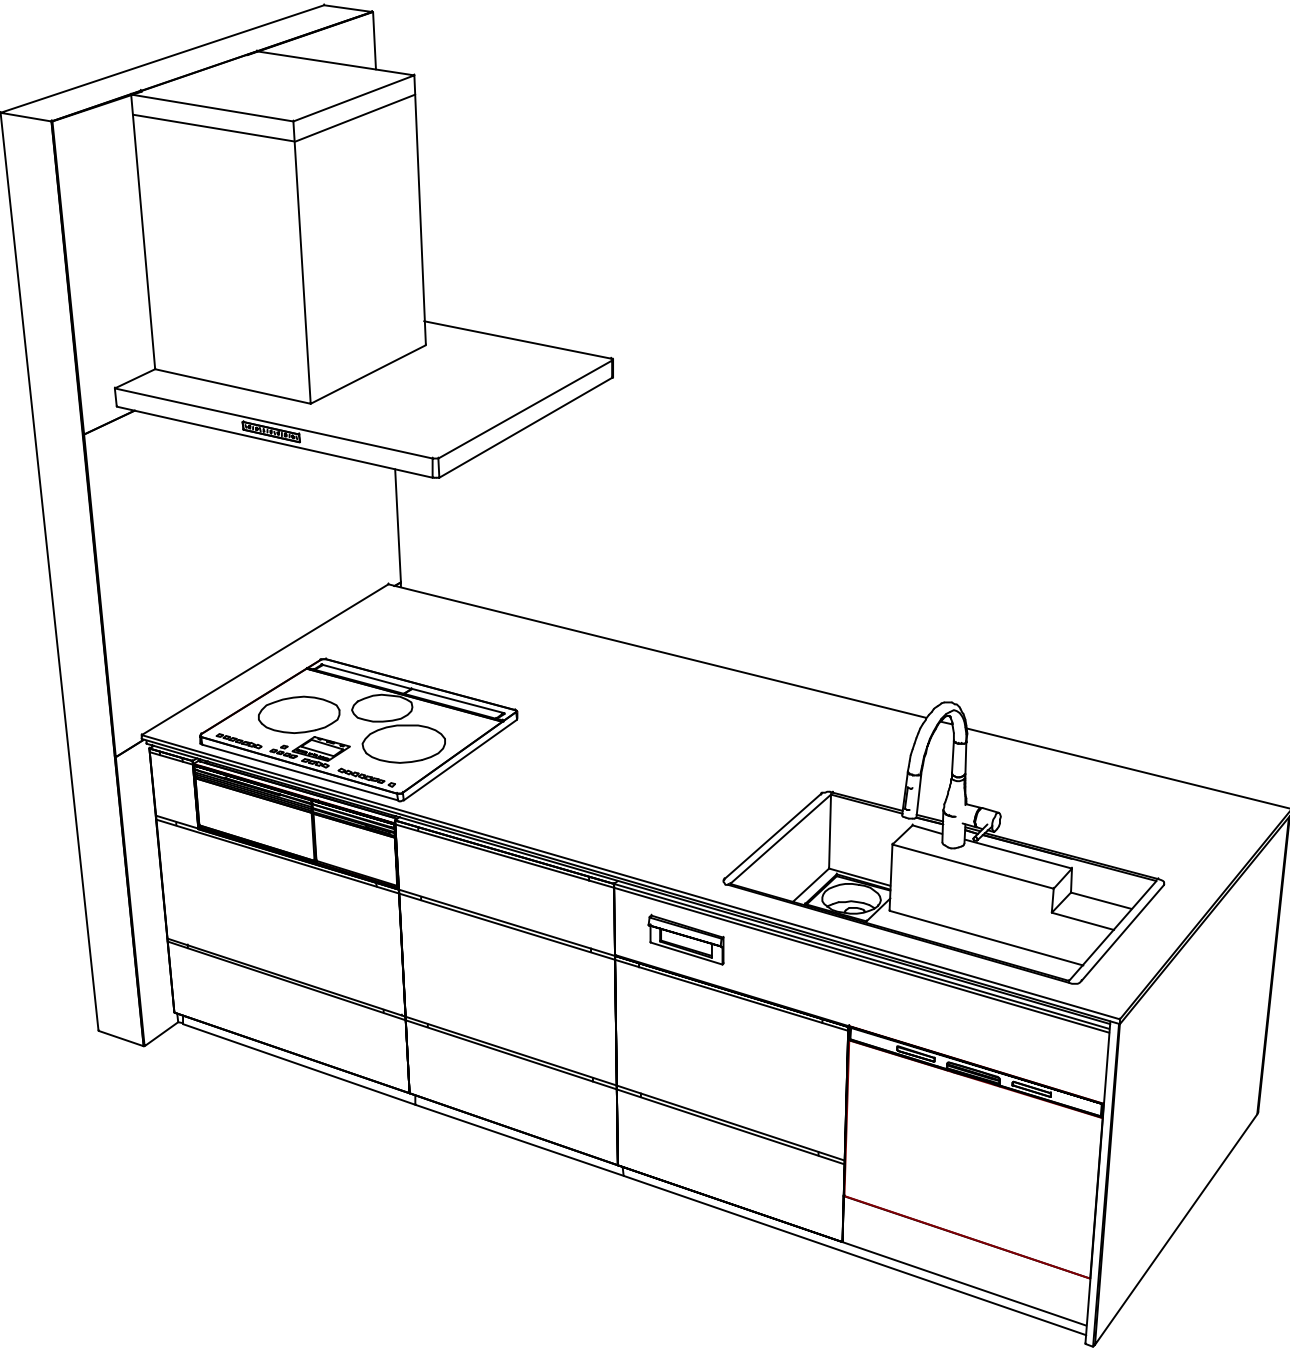

■商品仕様概要

商品仕様	商品シリーズ	ホーローシステムキッチン LEMURE レミュー		
	タイプ	足元スライドタイプ		
	扉カラー	スチールホワイト・チーク・引手ブラック		
	引手種類	レール引手タイプ		
	天板形状・周口	フラット対面タイプ 奥行105cm 259cm		
	奥行	65cm		
	天板高さ	85cm		
	キッチンパネル	有		
	キッチンパネルカラー	HDタイプ：ホワイト		
	見切り・エッジ材	樹脂製		

■商品仕様書（キッチン側）

品目	仕様				備考	
天板	材質	アクリル人造大理石	色	シックイページュ		
	シンク	アクリル人造大理石シンク（家事らく）	色	グレー		
	部品	－				
		ｽﾏｰﾄﾌﾚｰﾄVAE				
		ｽﾏｰﾄVAE				
		ｽﾀﾝﾀﾞｰﾄﾞVAE				
－						
下台	本体	ホーロー製	色	ブラック		
	底板	ホーロー製			＊一部木製を使用する箇所あり	
	引出し	ホーロー製			＊一部木製を使用する箇所あり	
	レール・丁番	ソフトクローズレール				
	部品(標準)	引出用サイドカバー、かくせるホーローボックス				
		そこまでホーローラック				
部品(オプション)	ホーローインナーケース(左設置)・ホーローインナースライド、うちにもホーロートレイ					
設備仕様（下台）	水栓1	KM6061ECM5TK				
	水栓2	－				
	食器洗い乾燥機	NP-60MS8WTA	色	シルバー	125V-15A・アース端子付コンセント	
	加熱機器(本体)	HTB-TS8TNKF	色	ブラック	250V-30A（単相200Vコンセント）	
	加熱機器(トッププレート)	ガラストップ	色	ブラック		
	加熱機器(レンジ)	－				
吊戸棚	本体	－				
	耐震ラッチ	－				
	部品	－				
レンジフード	品名	SVRA-902TFADLN(K)	色	ブラック	125V-15A（2芯コンセント）	
	ファン仕様	シロッコファン（排気タイプ）				
	部品	－				
		－				
		SVRAｶﾞｰﾄﾞﾘｯｼﾞｶﾞｰﾄﾞ				
設備仕様（上台）	照明ユニット	－				
	アイラック	－				
	電動昇降吊戸棚	－				
	昇降棚	－				
エンドパネル	材質	ホーロー製	色	スポルテッドピーチ		
		－				
		－				
		－				
天井幕板	品名	－				

■商品仕様書（周辺収納側）

品目	仕様			備考
周辺仕様	周辺扉カラー	スチールホワイト・チーク・引手ブラック		
	周辺引手タイプ	レール引手タイプ		
	キッチンパネル	HDタイプ：ホワイト		
ツールユニット	本体	木製	色 ブラック	
	底板	木製		
	引出し	ホーロー製		
	レール	ソフトクローズレール		
	丁番	標準		
	耐震ラッチ	有		
カウンターユニット	部品	棚板		
	本体	－		
	底板	－		
	レール	－		
家電収納	本体	－		
	部品	－		
周辺カウンター	材質	アクリル人造大理石(ハイグレード)	色 シックイページュ	
吊戸棚	本体	化粧ボード	色 ブラック	
	耐震ラッチ	有		
	部品	棚板		
設備仕様（上台）	アイラック	－		
エンドパネル	材質	ホーロー製	色 スポルテッドピーチ	
		－		
天井幕板	品名	－		


基本工事区分について

本説明書は、キッチンの本体組立・設置と関連工事（建設工事）である 大工工事、電気工事、ガス配管工事、管工事（給排水）などと区別して説明しています。

建設工事は関連する法令・規定に従って法的有資格者による工事が必要になります。

流通業者様からの発注で下請けとして本体の「取付・設置」を行う場合は、建設工事部分とキッチン本体「取付・設置」を区別して行ってください。

設置前工事、設置後工事の一部でも含む場合は、建設工事となります。

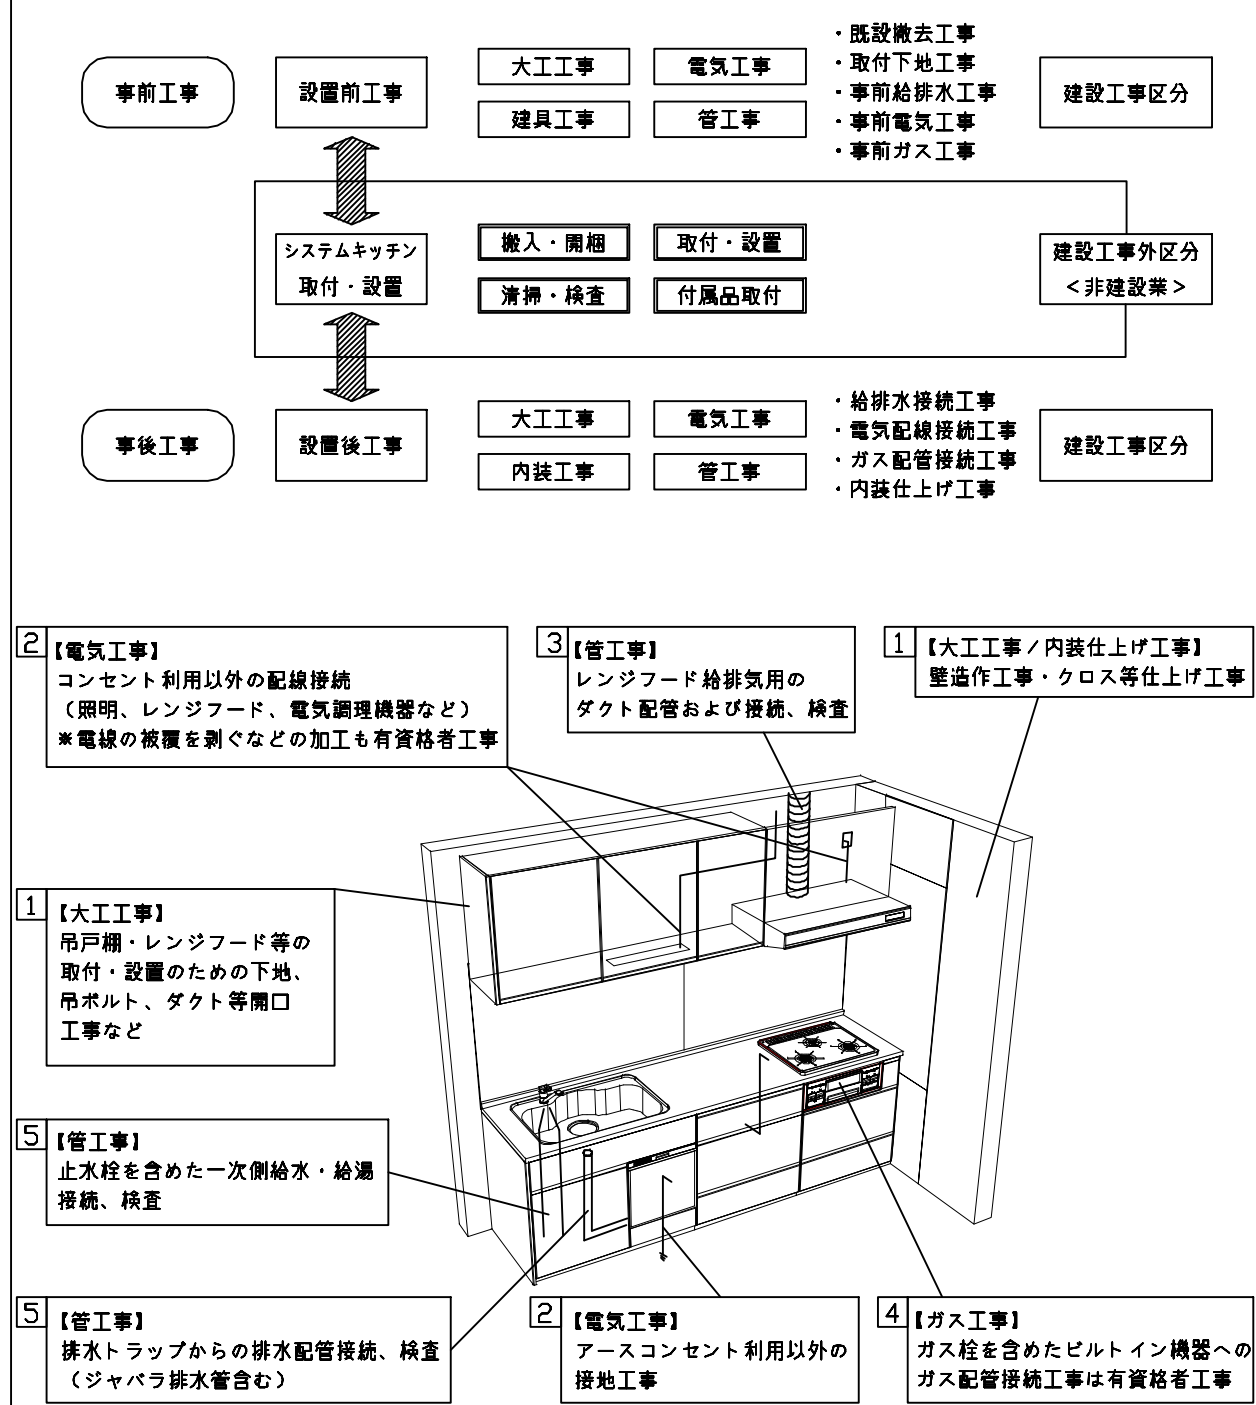

■システムキッチン 工事区分

参考：キッチン・バス工業会『工事区分ガイドライン』

工事区分	部位 (図)	業種区分	作業名称（区分）	建設工事			建設工事外		作業内容
				大工 工事	管 工事	電気 工事	設備・ ガス機器 設置	キ ッ チ ン 取 付	
設置前工事	1 3	大工 管	外壁の開口工事	○	○				レンジフードのダクト用の建築壁の穴あけ工事
			建築壁の下地処理工事	○					ウォールキャビネット等の取付のための壁下地処理工事
			幕板取付壁下地処理工事	○					天井・壁等の幕板等取付のための下地処理工事
			アンカー、吊ボルト工事	○					吊戸棚、レンジフード等のアンカー、吊ボルト工事
			換気機器用ダクトの関連工事		○	○			建築物の事前ダクト配管等の工事
	2	電気	キッチンパネル下地処理工事	○					キッチンパネルを貼るための建築壁の下地処理工事
			レンジフードの電気工事			○			建築の屋内配線と配線器具（コンセント）工事
			I H調理機器の電気工事			○			I H調理機器専用の200Vの事前電気工事
			ウォールキャビネット部分の電気工事			○			照明器具等の電気工事
			電動昇降吊戸棚の電気工事			○			電動昇降吊戸棚の専用電源・アース工事
			食器洗い乾燥機の電源・アース工事			○			食器洗い乾燥機の専用電源・アース工事
			水栓の電気工事			○			タッチレス水栓、アルカリイオン整水器の電気工事
	4	ガス	ガス調理機器のガス配管工事		○				ガス調理機器用の事前ガス配管工事
	5	管	排水配管の立上げ工事		○				キッチン排水用の所定位置への排水配管立上げ工事
			給水・給湯配管の立上げ工事		○				キッチン専用の所定位置への給水給湯配管立上げ工事
			食器洗い乾燥機の給排水配管工事		○				食器洗い乾燥機用の専用給水(給湯)・排水配管事前工事
システムキッチン 本体取付・設置		建設工事 外区分	キッチンパネルの取付 【注記 1】					☐	製品を加工して建築下地へ取付
			製品間のシリコン充填 【注記 2】					☐	製品間の隙間を仕上げる処理作業
			レンジフードの取付 【注記 1】					☐	本体及び化粧パネルを取付ける作業
			ウォールキャビネットの取付					☐	ウォールキャビネットを取付ける作業
			電動昇降吊戸棚の取付					☐	電動昇降吊戸棚を取付ける作業
			ベースキャビネット・ワークトップの取付					☐	ベースキャビネット・ワークトップの組立・調整して設置する作業
			排水部品の組立 【注記 3】				☐	☐	排水部品とシンクの組立
			水栓類の組立・ワークトップへの取付 【注記 1】				☐	☐	水栓、浄水器同梱部材の組立（ワークトップへの取付）
			ビルトイン機器の取付 【注記 1】				☐	☐	ビルトイン機器のキッチン本体への組込作業
			試運転・完成検査 【注記 4】				☐	☐	完成後の試運転、性能確認検査
設置後工事	2 3	電気 管	ウォールキャビネット照明器具工事			○			事前配線の電源線と照明器具の接続、検査
			電気配線器具の取付			○			スイッチ、コンセント等の電気配線工事
			レンジフードとダクト接続工事		○				建築ダクトとレンジフードの接続、検査
	4	ガス	その他電化機器の工事			○			電化機器と電源線、アースの接続工事
			ガス調理機器のガス配管接続工事				☐		ガス調理機器とガス栓との接続工事（資格要）
	5	管	給水・給湯配管と水栓の接続工事		○				給水・給湯の一次側と水栓の接続、検査
			給水・給湯配管とオプション機器の接続工事		○				オプション機器と一次側給排水の接続、検査
			建築創排水配管への接続工事		○				キッチン排水配管と建築創排水配管の接続、検査

- ※【注記 1】原則、現場支給製品は支給側で取付実施とする
- ※【注記 2】当社製品間のみ実施する場合が多い。但し、現場により打合せにて作業範囲を決定する場合がある
- ※【注記 3】給排水配管の仕様や状況により、排水部品の組立作業範囲を打合せにて決定する
- ※【注記 4】製品の完成検査、試運転は、工事完成後に行う場合が多い。但し、原則、商品取付完了時に検査、試運転が可能な範囲のみキッチン設置者が実施する

■必ずご確認ください。

- ・天井高さ、吊戸棚・レンジフード取付高さをご確認ください。
- ・《 》内寸法は参考寸法です。




■設備図の見方、表示記号について

- ・寸法はキッチンパネル厚みとクリア寸法を含んでいません。
- ・KP：キッチンパネル
- ・▽：設置基準線

■設備記号			
記号	記号の意味	記号	記号の意味
	給水位置		コンセント位置
	給湯位置		7-ス付コンセント位置
	排水位置		7-スターミナル付コンセント位置
	ガス配管位置		電源取出位置
	電源位置		

：点検口

※ダクト配管可能範囲は詳細図参照

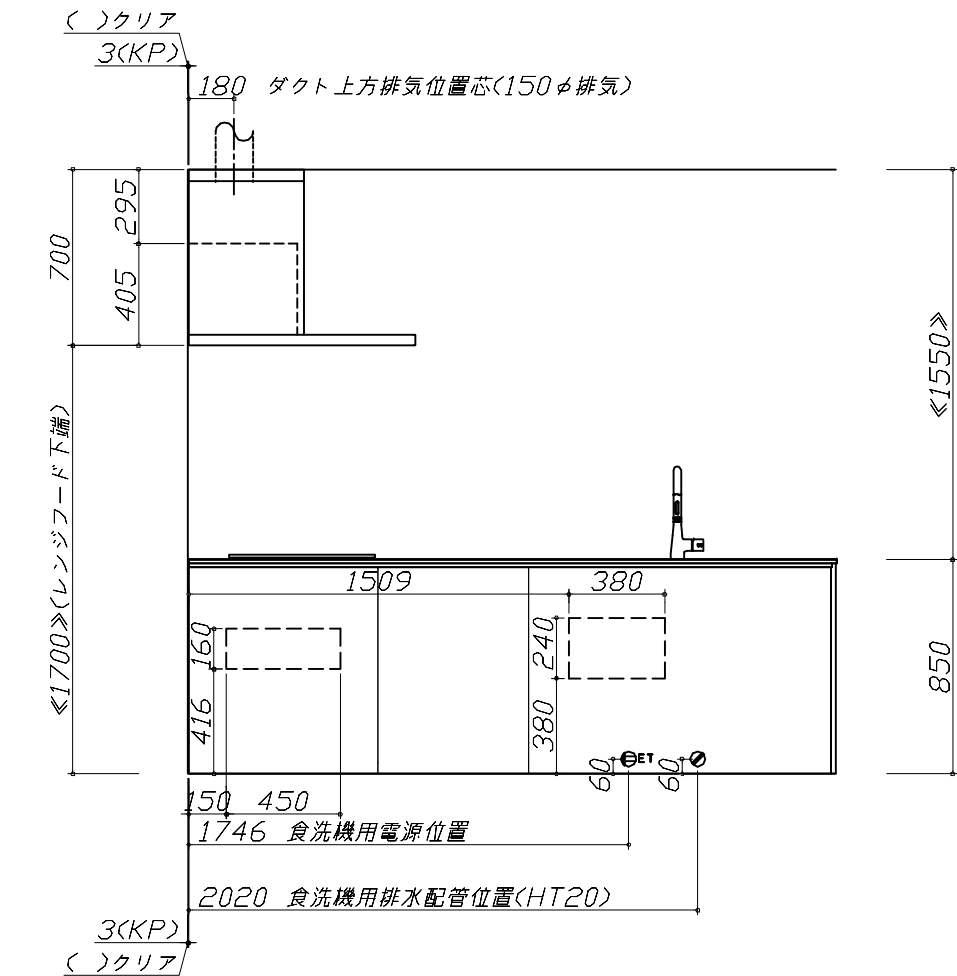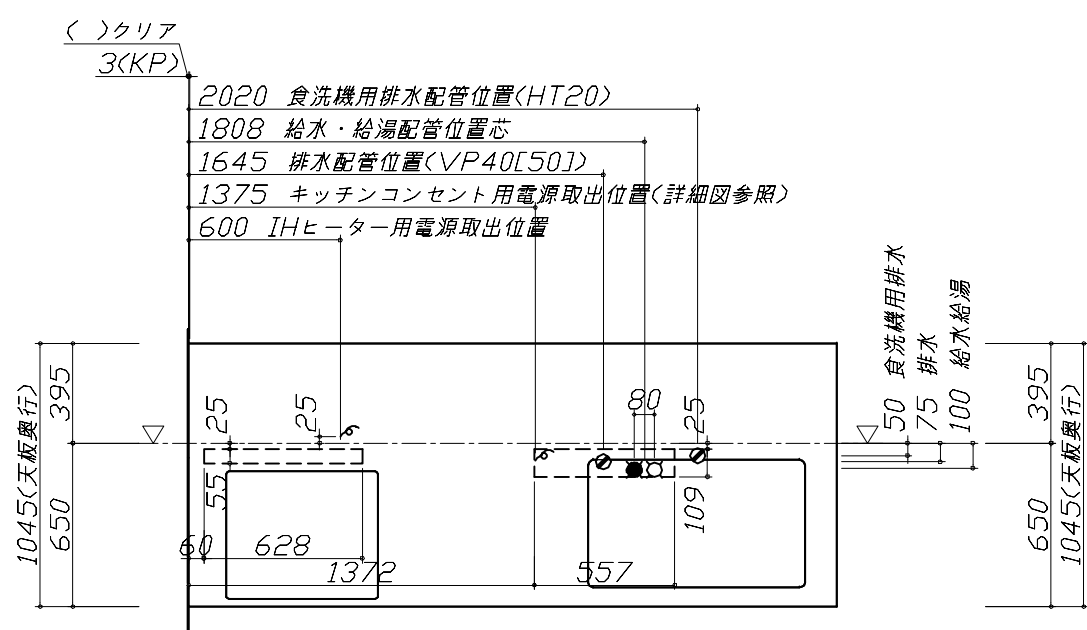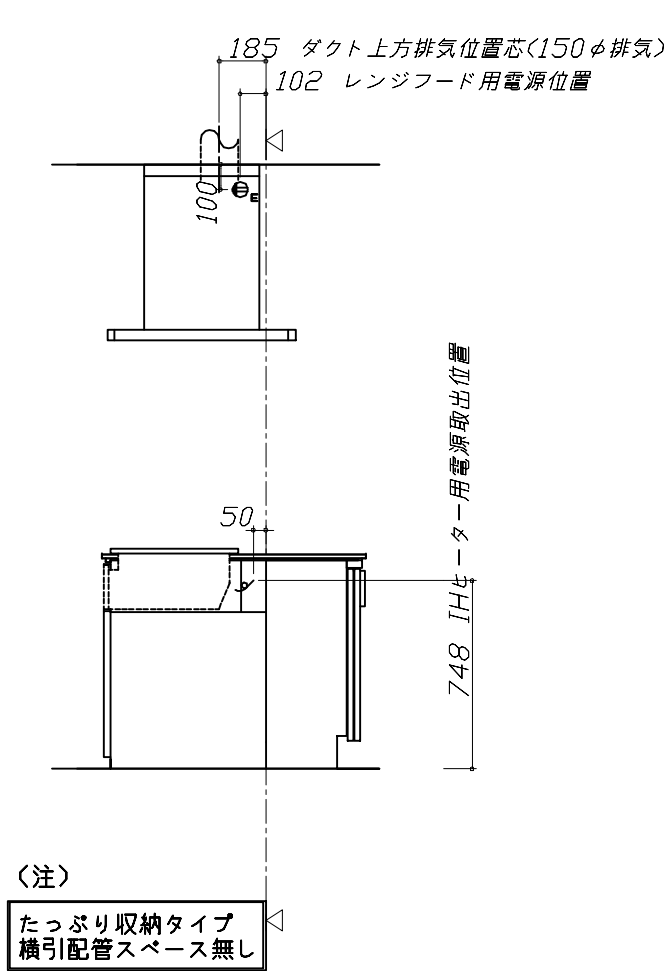

■必ずお読みください


1)以下の工事・部材は別途ご用意ください。

- ・周囲躯体、仕上げ、取付用下地工事
- ・ダクト工事、壁面開口、屋外化粧カバー取付等
- ・給排水配管、電気配線、ガス配管及び接続工事

2)本体の取付以外の関連工事は法的有資格者による工事が必要になります。

- ・大工工事、電気工事、ガス配管工事、管工事、建具工事等

■機器類電源詳細			
1	食洗機用電源	15A-125V E付埋込コンセント	
2	レンジフード用電源	15A-125V E付埋込コンセント 消費電力145W	
3	IHヒーター用電源	30A-250V 単相200Vコンセント 消費電力5800W	
4	キッチンコンセント用電源	15A-100V 消費電力1500W	

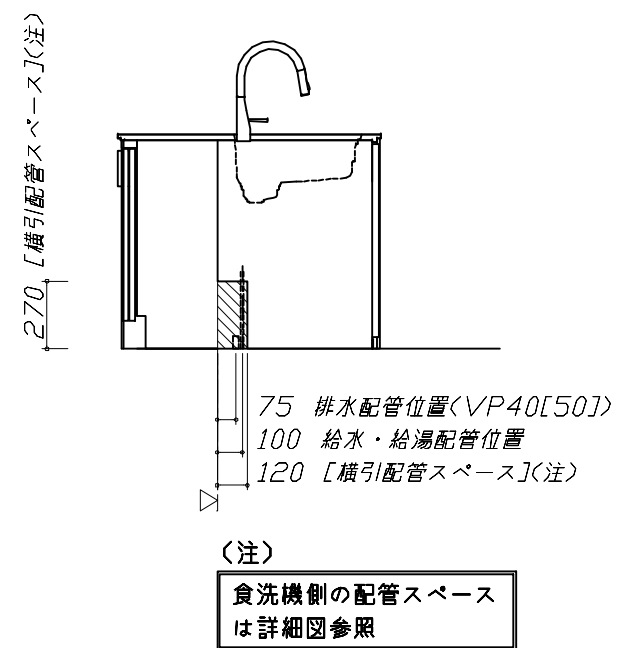

Takara standard タカラスタンダード株式会社	現場名称： 岐阜-多治見SR 新SK-1様邸	ホーローシステムキッチン LEMURE レミュー	設備図 1	縮 尺： 1 / 30
	現場番号： C5614252	プラン番号： 7606C-2509-0082T	作成日： 2025年9月11日	
	多治見営業所	担当営業：	担当アドバイザー：	

縮尺：A3サイズ等倍

■必ずご確認ください。

- ・天井高さ、吊戸棚・レンジフード取付高さをご確認ください。
- ・《 》内寸法は参考寸法です。

■設備図の見方、表示記号について

- ・寸法はキッチンパネル厚みとクリア寸法を含んでいません。
- ・KP：キッチンパネル
- ・▽：設置基準線

■必ずお読みください


1)以下の工事・部材は別途ご用意ください。

- ・周囲躯体、仕上げ、取付用下地工事
- ・ダクト工事、壁面開口、屋外化粧カバー取付等
- ・給排水配管、電気配線、ガス配管及び接続工事

2)本体の取付以外の関連工事は法的有資格者による工事が必要になります。

- ・大工工事、電気工事、ガス配管工事、管工事、建具工事等

■機器類電源詳細			
1	ダウンライト照明用電源	100V・コード必要長さ1m	9

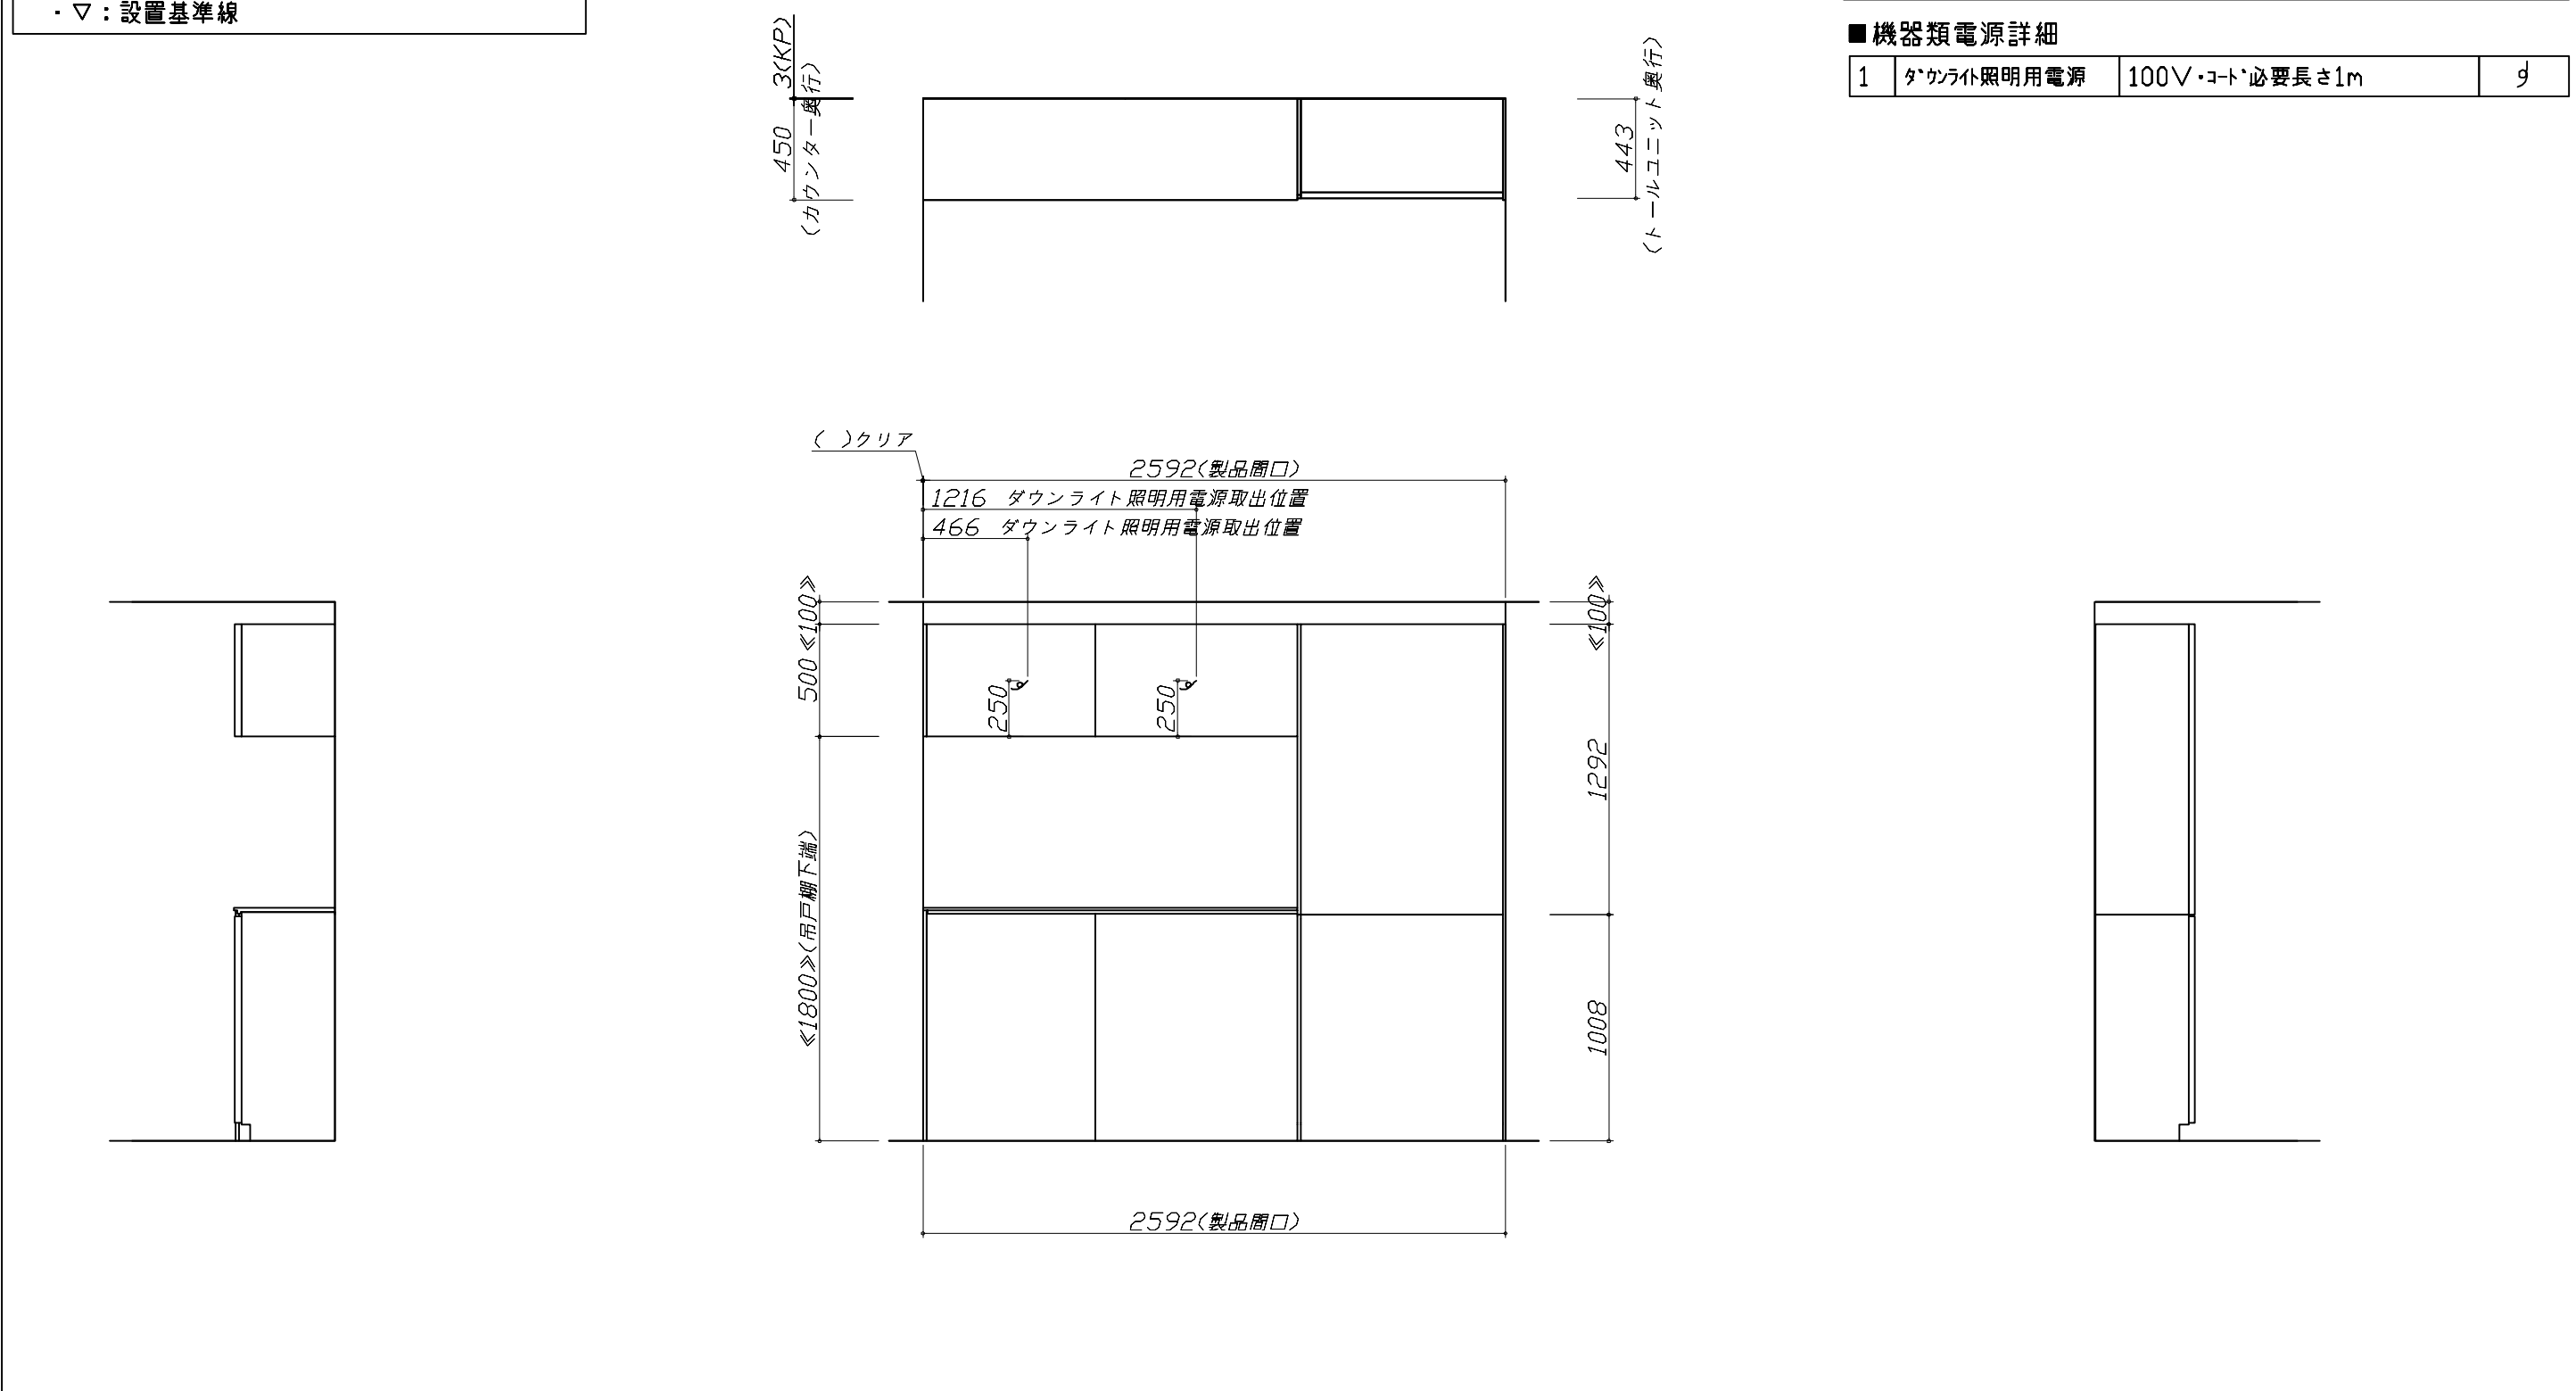


Takara standard タカラスタンダード株式会社	現場名称： 岐阜-多治見SR 新SK-1様邸	ホーローシステムキッチン LEMURE レミュー	設備図 2	縮 尺： 1 / 30
	現場番号： C5614252	プラン番号： 7606C-2509-0082T	作成日： 2025年9月11日	
	多治見営業所	担当営業 ：	担当アドバイザー：	

縮尺：A3サイズ等倍

家事らくシンク給水排水配管例図


給水給湯壁出し配管の場合
止水栓位置にアングル止水栓を取り付けてください。
(止水栓は別途)

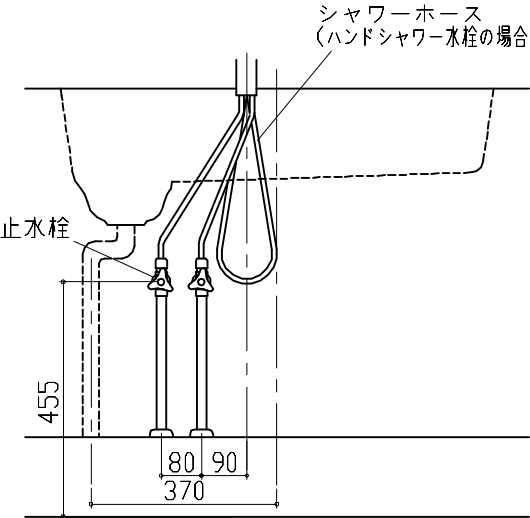

管工事


シンク下食器洗い乾燥機 配管例図

<給湯(水)配管例>
【床立上げの場合】

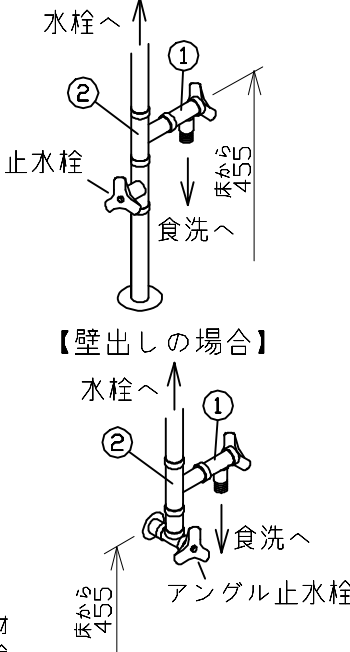


管工事

<排水配管例>
【床立上げの場合】

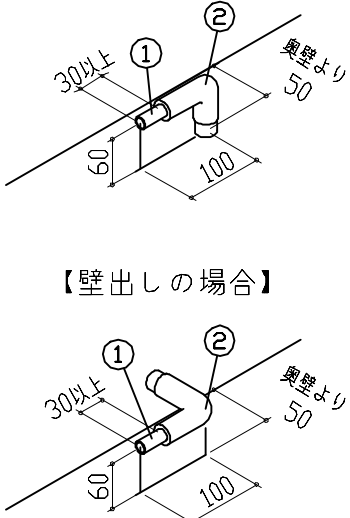

【壁出しの場合】

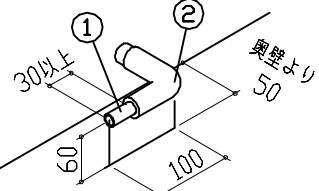

■必要部材
①止水栓
②片ナットチーズ
(給湯の場合は耐熱配管)
※水栓の給水(湯)管より分岐しますので、食器洗い乾燥機専用の給水(湯)管は不要です。
※必要部材は建築側用意となります。

■必要部材
①HT20
②エルボ
(耐熱塩ビ使用のこと)
※必要部材は建築側用意となります。


シンク下食器洗い乾燥機 電気配線例図

<NP-60MS8WTA>

電気工事

電源は100V15A以上の専用回路を
設けてください。

※本体を設置する場所の背壁(図の斜線部)に給・排水管工事部分
を避けて125V、15Aのアースターミナル付埋込みコンセントを設
け、これに電源電線、アース線を配線してください。

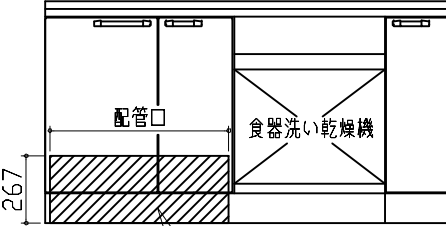


消費電力: 700W

電気配線例図

<HTB-TS8TNKF>
電源は200V30A以上の専用回路を設けてください。

電気工事

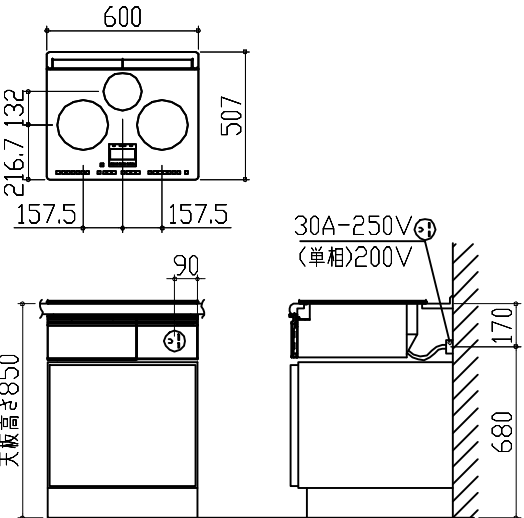


消費電力: 5800W

プランタイプ	横壁	床
フラット対面プラン(スリムタイプ)		
フラット対面プラン (ワイドタイプ*背面収納無)	○	○
アイランド対面	×	○
フラット対面プラン (ワイドタイプ*背面収納有)		
フラット対面プラン (フル戸収納タイプ)	○	×
マルチ収納対面プランI型 (ホローハットル/オープンタイプ)		

シンク下食器洗い乾燥機 給水ホース延長接続

管工事

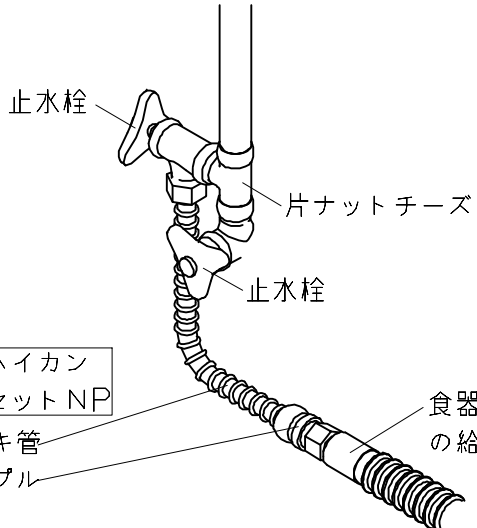


※キュースイハイカンエンチョウセットNPがセットに含まれていて、
食器洗い乾燥機の給水ホースが届かない場合は、上図のように
フレキ管・ニップルを使用して接続してください。

レンジフード 詳細図

<SVRA-902TFAD L>
実際の排気用接続部品の開口部寸法は、
φ148です。

ダクトカバー
DKLA-SVRA

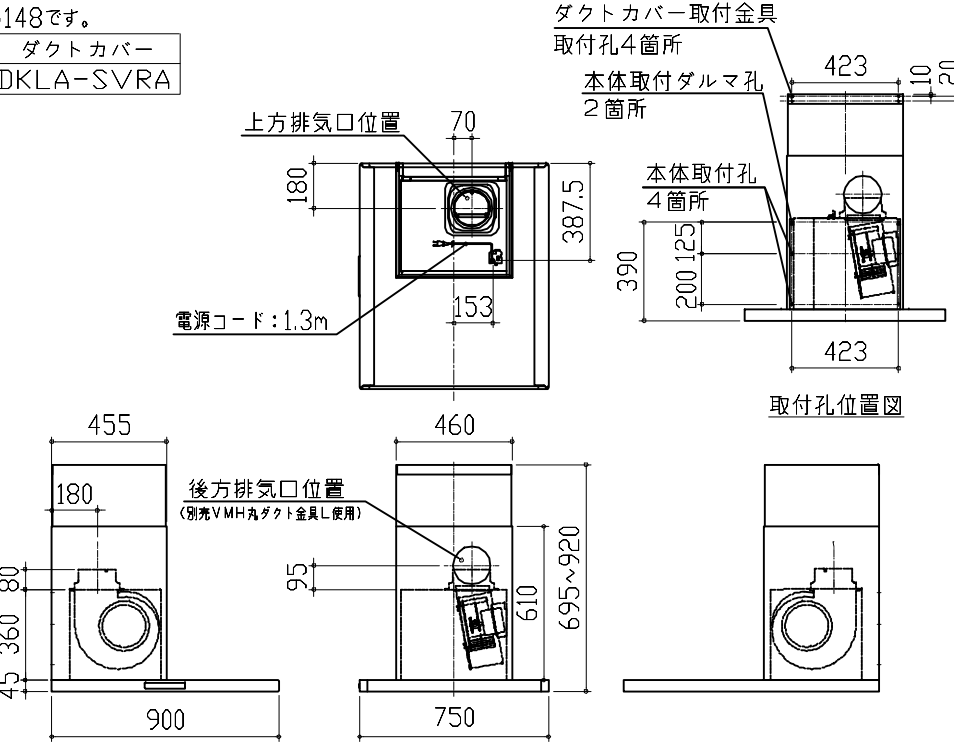

消費電力: 145W

Takara standard
タカラスタンダード株式会社

現場名称: 岐阜-多治見SR 新SK-1様邸	ホーローシステムキッチン LEMURE レミュー	詳細図 1	縮尺: FREE
現場番号: C5614252	プラン番号: 7606C-2509-0082T	作成日: 2025年9月11日	
多治見営業所	担当営業:	担当アドバイザー:	

レンジフード詳細図 ダクト配管可能範囲		横引配管有効寸法 詳細図		キャビネット引出寸法 詳細図							
<SVRA 電動シャッター L排気> 管工事 注) ●本図はアルミダクトφ150を使用した場合の配管可能範囲である。 断熱材を取付ける場合は厚みを考慮すること。 ●リフォーム時など、既設の壁排気口を利用する場合、P変換アタッチメント(別売)を使用すること。		【シンクキャビネット】		【シンクキャビネット】							
ダウンライト用吊戸 電気配線参考図		横引配管有効寸法 詳細図		キャビネット引出寸法 詳細図							
<ダウンライト(877NWH/BK)1トウ> <ダウンライト(877NWH/BK)2トウ> 電気工事 ※【1】寸法はD415吊戸の場合を示す。 <table><tr><td>吊戸開口</td><td>消費電力</td></tr><tr><td>120</td><td>7W</td></tr><tr><td>90/75/60</td><td>3.5W</td></tr></table>		吊戸開口	消費電力	120	7W	90/75/60	3.5W	【調理キャビネット】		【調理キャビネット】	
吊戸開口	消費電力										
120	7W										
90/75/60	3.5W										
現場名称： 岐阜ー多治見SR 新SK-1様邸		ホーローシステムキッチン LEMURE レミュー		詳細図 2							
現場番号： C5614252		プラン番号： 7606C-2509-0082T		作成日： 2025年9月11日							
多治見営業所		担当営業 ：		担当アドバイザー：							
Takara standard タカラスタンダード株式会社				縮 尺： FREE							

