

御名前 岐阜-多治見SR 新SK-2 様

業者様

商品名 LEMURE レミュー

作成日 2025年9月11日
 プラン番号 7606C-2509-0083T
 現場番号 C5331342

タカスタンダード株式会社
◆多治見営業所
岐阜県可児市臈ヶ丘1丁目1番1
TEL 0574-48-8300 / FAX 0574-48-8302

◆多治見ショールーム
TEL 0574-48-8240 / FAX 0574-48-8242

商品
御見積金額 ¥1,890,400 (税込 ¥2,079,440)

()内の価格は税込価格<税率10%>を表示しています。

《参考》別途 商品組付費	¥200,500 (税込 ¥220,550)
《参考》別途 現場配送費	¥8,000 (税込 ¥8,800)

※ 商品御見積金額には商品組付費は含まれておりません。
 ※ 商品組付費には搬入・商品組付等の費用を含んでいます。
 ※ 商品組付費は現場の状況により変動する事があります。
 又、給水・給湯・ガス・ダクト・電気等の接続工事は含まれておりません。

◆ 御見積仕様 ★ 御見積のカラー表示は参考です。最終発注時には必ず御確認下さい。

《キッチン》	
キッチン本体サイズ	I型255cm
天板高さ	85cm
扉カラー	クラシカルオーク・引手シルバー
キャビネットカラー	ホワイト
キッチンパネル	HDタイプ：トラバーチンホワイト
引手タイプ	ハンドル引手タイプ
ワークトップ材質	クォーツストーン
カラー	オリーブロッシュ
水栓	ハンドシャワー水栓
食器洗い乾燥機	なし
加熱機器	60cmハイパーガススコートトップガスコンロ
レンジ機器	なし
ガス種	LPG

[illegible]

◆ 御確認事項

★展示24.10

◆ 備考

--	--

No.*

御名前 岐阜-多治見SR 新SK-2

様

現場番号	C5331342	プラン番号	7606C-2509-0083T	作成日	2025/9/11
------	----------	-------	------------------	-----	-----------

御見積明細 キッチン

★ 御見積のカラー表示は参考です。最終発注時には必ず御確認下さい。

NO	商品名	仕様	品番	数量	単価	金額
1	高級人造石ワークトップ	ユーティリティシンクE	IZIS255 TARテ-2	1	305,000	305,000
	高級人造石ワークトップ	バックガード	IZI-255 --Rテ	1	14,000	14,000
2	シンクキャビネット	足元スライド、フロントポケット、うちにもホーロートレイ	F-RNVM105P-5(LJOHPW	1	293,500	293,500
3	調理台キャビネット	足元スライド(3段引出、インナーケース、インナースライド)	F-TGVM075TR5(LJOHPW	1	195,000	195,000
4	コンロ用キャビネット	足元スライド、ミキリ対応	F-KTVM075IL5(LJOHPW-1	1	162,000	162,000
5	水栓	エコタイプハンドシャワー水栓	KM5021TTKE	1	36,500	36,500
6	ガス加熱機器(ハイパ-ガラスコート)	両面焼き、シルバー	TN72WV60C P	1	115,500	115,500
	ガス加熱機器(トッププレート)	クリアパールダークグレー	TN72-60TP-CD	1	26,000	26,000
【ベースキャビネット小計】				8		1,147,500
7	レンジフード(本体)	シロッコファン、ステンレス、加熱機器連動	VRAS-E902ADRN	1	126,500	126,500
	レンジフード用前面パネル	扉同色	VZP-90-655HN(JO)	1	18,500	18,500
8	エンドパネル	扉同色	VEP-655HN(JO)	1	15,500	15,500
9	リモコン		RHリモコン-2	1	2,000	2,000
10	エンドパネル	奥行65cmキャビネット・トル下台用	EP-XN-85 (LJOHN	1	21,500	21,500
11	ラッククックグラン	トリュフブラウン	PGDL-50BM(T)	1	10,500	10,500
12	米びつ	容量11kg用	コメびつ-H	1	3,000	3,000
13	どこでもラック(アルミタイプ)	レードル掛け	MGD-KH(V)	1	5,000	5,000
14	間仕切り名人(デラックスタイプ)	ABタイプ、間口9cm用	MGマジキリAB090-520	1	6,500	6,500
15	間仕切り名人(デラックスタイプ)	APタイプ	MGマジキリAP030-520	1	2,500	2,500
16	間仕切り名人(デラックスタイプ)	ASタイプ	MGマジキリAS240-420	4	5,000	20,000
17	間仕切り名人(デラックスタイプ)	APタイプ、内引出用	MGマジキリAP030-410U	1	2,500	2,500
18	かくせるホーローボックス	間口75cm用	ヒビラウラHS- 75N	1	7,000	7,000
19	かくせるホーローボックス	間口73cm用	ヒビラウラHS- 73N	1	7,000	7,000
20	水切りプレート	ユーティリティシンクE用	SK ミズキリプレートUSE	1	4,500	4,500
21	水切りプレート	ユーティリティシンクE用	ミドル ミズキリプレートUSE	1	6,000	6,000
22	まな板	ユーティリティシンクE用	マナイタUSE-1	1	7,000	7,000
23	ゴミポケット	ユーティリティシンクE用	ゴミポケットUSE	1	7,500	7,500
24	前台輪カバー		P-DC105 -5(K)	1	4,000	4,000
25	前台輪カバー		P-DC075 -5(K)	1	3,500	3,500
26	前台輪カバー		P-DC073 -5(K)	1	3,500	3,500
27	施工部材		シリコン(ホワイト2)	1	1,000	1,000

御名前 岐阜-多治見SR 新SK-2 様

現場番号	C5331342	プラン番号	7606C-2509-0083T	作成日	2025/9/11
------	----------	-------	------------------	-----	-----------

御見積明細 キッチン

★ 御見積のカラー表示は参考です。最終発注時には必ず御確認下さい。

NO	商品名	仕様	品番	数量	単価	金額
28	施工部材		シリコン(クリア2)	1	1,000	1,000
キッチン合計				34		¥1,433,500

御見積明細 周辺収納

NO	商品名	仕様	品番	数量	単価	金額
29	調理台キャビネット	奥行45cm、ハイカウンター、4段引出	F-HHSL060M-5(LJOHPK	1	169,000	169,000
30	家電収納ユニットキャビネット	奥行45cmタイプ	F-HW L060 -5(L)W	1	43,500	43,500
	オープンタイプ用幕板	ステンレス調	HWマクイタ60T(H)	1	4,500	4,500
31	カウンターユニット用カウンター	奥行45cm、クォーツストーン、オリーブロッシュ	G-ZP120NY (I)-2	1	88,500	88,500
32	エンドパネル	奥行45cmハイカウンター用	EP-NIG-85 (LJOHN	2	23,000	46,000
33	施工部材		シリコン(クリア2)	1	1,000	1,000
周辺収納合計				7		¥352,500

御見積明細 キッチンパネル

NO	商品名	仕様	品番	数量	単価	金額
1	ホーローキッチンパネルHDタイプ	フロントパネル135、トラバーチンホワイト	PZFN-135 (QTW)	3	17,500	52,500
2	ホーローキッチンパネルHDタイプ	フロントパネル60、トラバーチンホワイト	PZFN- 60 (QTW)	1	13,000	13,000
3	ホーローキッチンパネルHDタイプ	サイドパネル、トラバーチンホワイト	PZS-90 (QTW)	1	30,400	30,400
4	パネル施工キット	シリコン色(グレー)	パネルセコウキットS(G)-1	1	5,700	5,700
5	KP用エッジセット	樹脂製、グレー	KPエッジセットJ (PG)-2	1	2,800	2,800
キッチンパネル合計				7		¥104,400

商品総合計	48	¥1,890,400
-------	----	------------

※ 御見積明細の価格には消費税は含まれておりません。別途消費税が必要となります。

御名前 岐阜-多治見SR 新SK-2 様

現場番号	C5331342	プラン番号	7606C-2509-0083T	作成日	2025/9/11
------	----------	-------	------------------	-----	-----------

《参考》別途 商品組付費

キッチン商品組付費 ¥166,500 (税込 ¥183,150)




キッチンパネル商品組付費 ¥34,000 (税込 ¥37,400)

《参考》別途 現場配送費 ¥8,000 (税込 ¥8,800)

※ 商品組付費は現場の状況により変動する事があります。 又、給水・給湯・ガス・ダクト・電気等の接続工事は含まれておりません。

()内の価格は税込価格＜税率10%＞を表示しています。

-
- The drawing consists of two views of a door assembly. The top view shows a rectangular door with a handle and a lock mechanism. The handle is a simple rectangular shape with a circular knob. The lock mechanism is a rectangular box with a circular dial. The side view shows the door's profile, which is a simple rectangular shape. The handle is shown as a vertical rectangular shape attached to the door's edge.


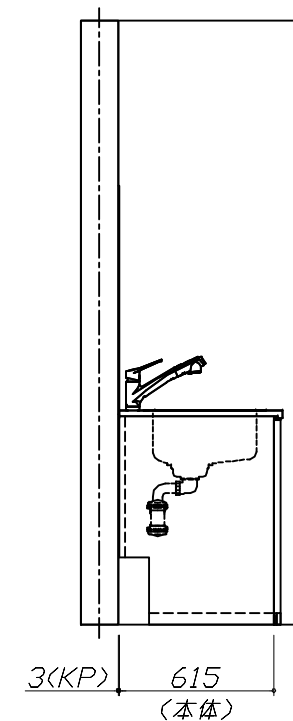
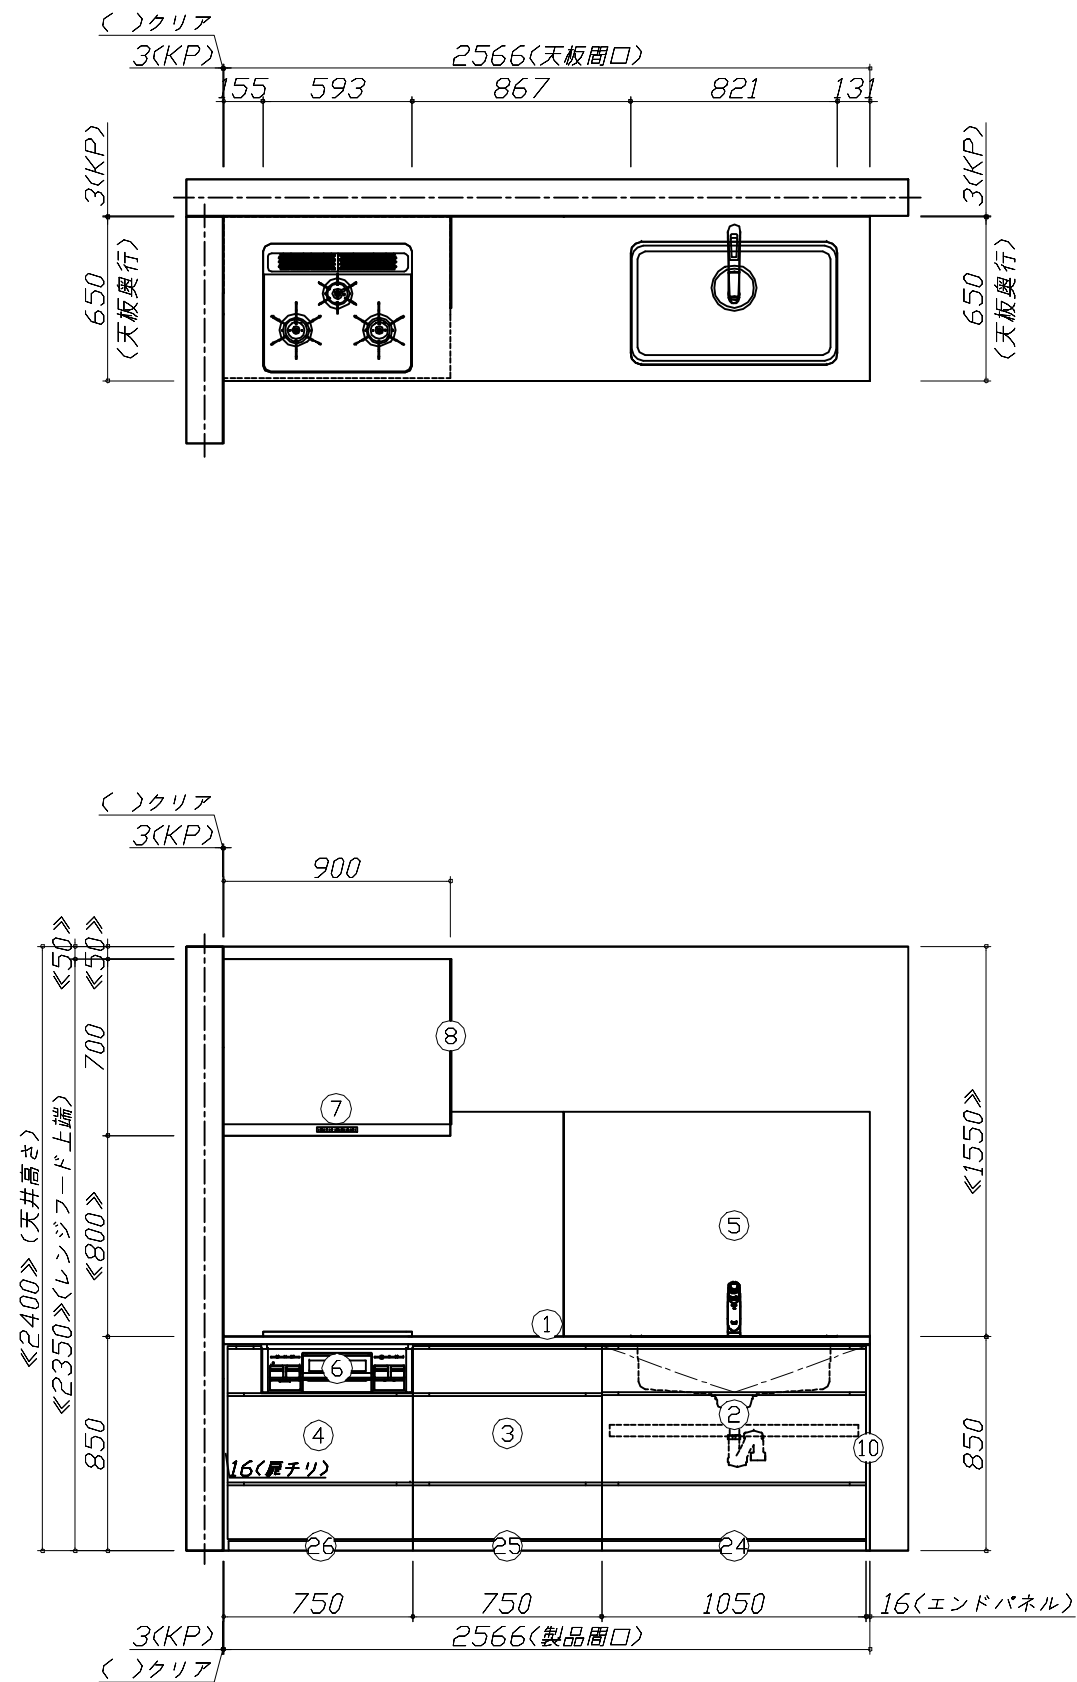
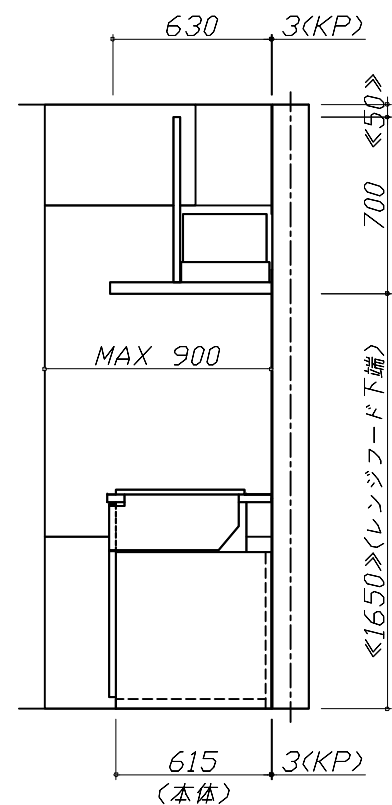


- 必ずご確認ください。
- ・天井高さ、吊戸棚・レンジフード取付高さをご確認ください。

・《 》内寸法は参考寸法です。


・ハイグレード人大・クォーツ天板の場合、実際の天板高さは+2mmになります。

・両側クローズの場合は、壁間の寸法がワークトップ間口より6から7mm程度長くなるようにスキを設けてください。
- 表示記号について
- ・KP：キッチンパネル

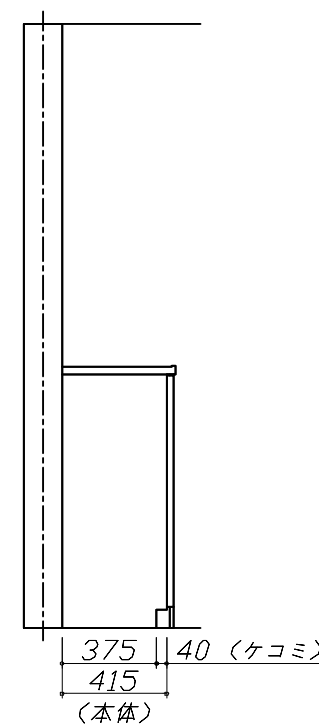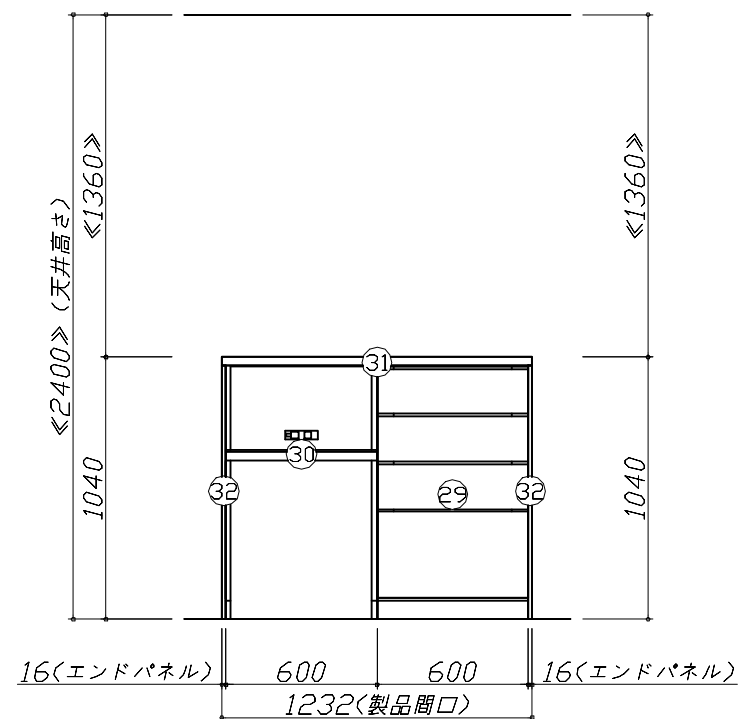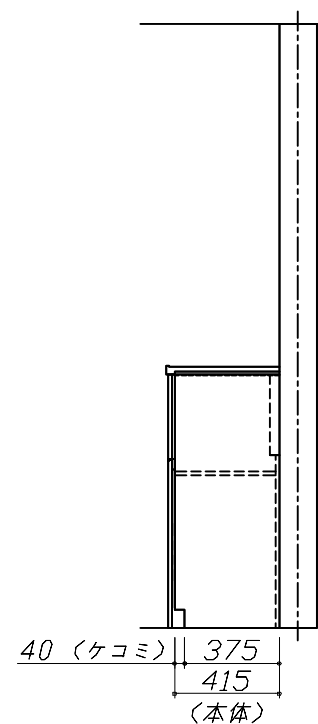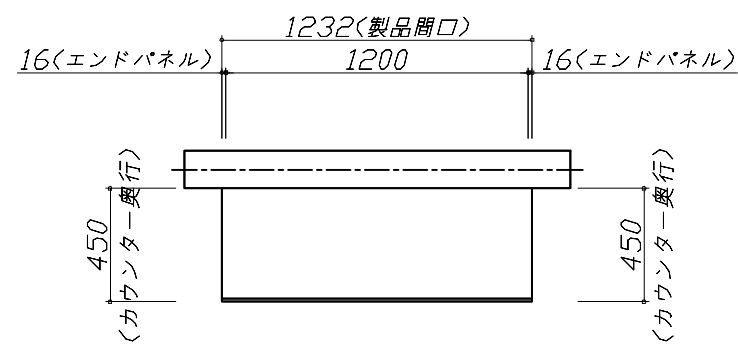

Takara standard タカラスタンダード株式会社	現場名称： 岐阜-多治見SR 新SK-2様邸	ホーローシステムキッチン LEMURE レミュー	姿図 2	縮 尺： 1 / 30
	現場番号： C5331342	プラン番号： 7606C-2509-0083T	作成日： 2025年9月11日	
	多治見営業所	担当営業：	担当アドバイザー：	

縮尺：A3サイズ等倍

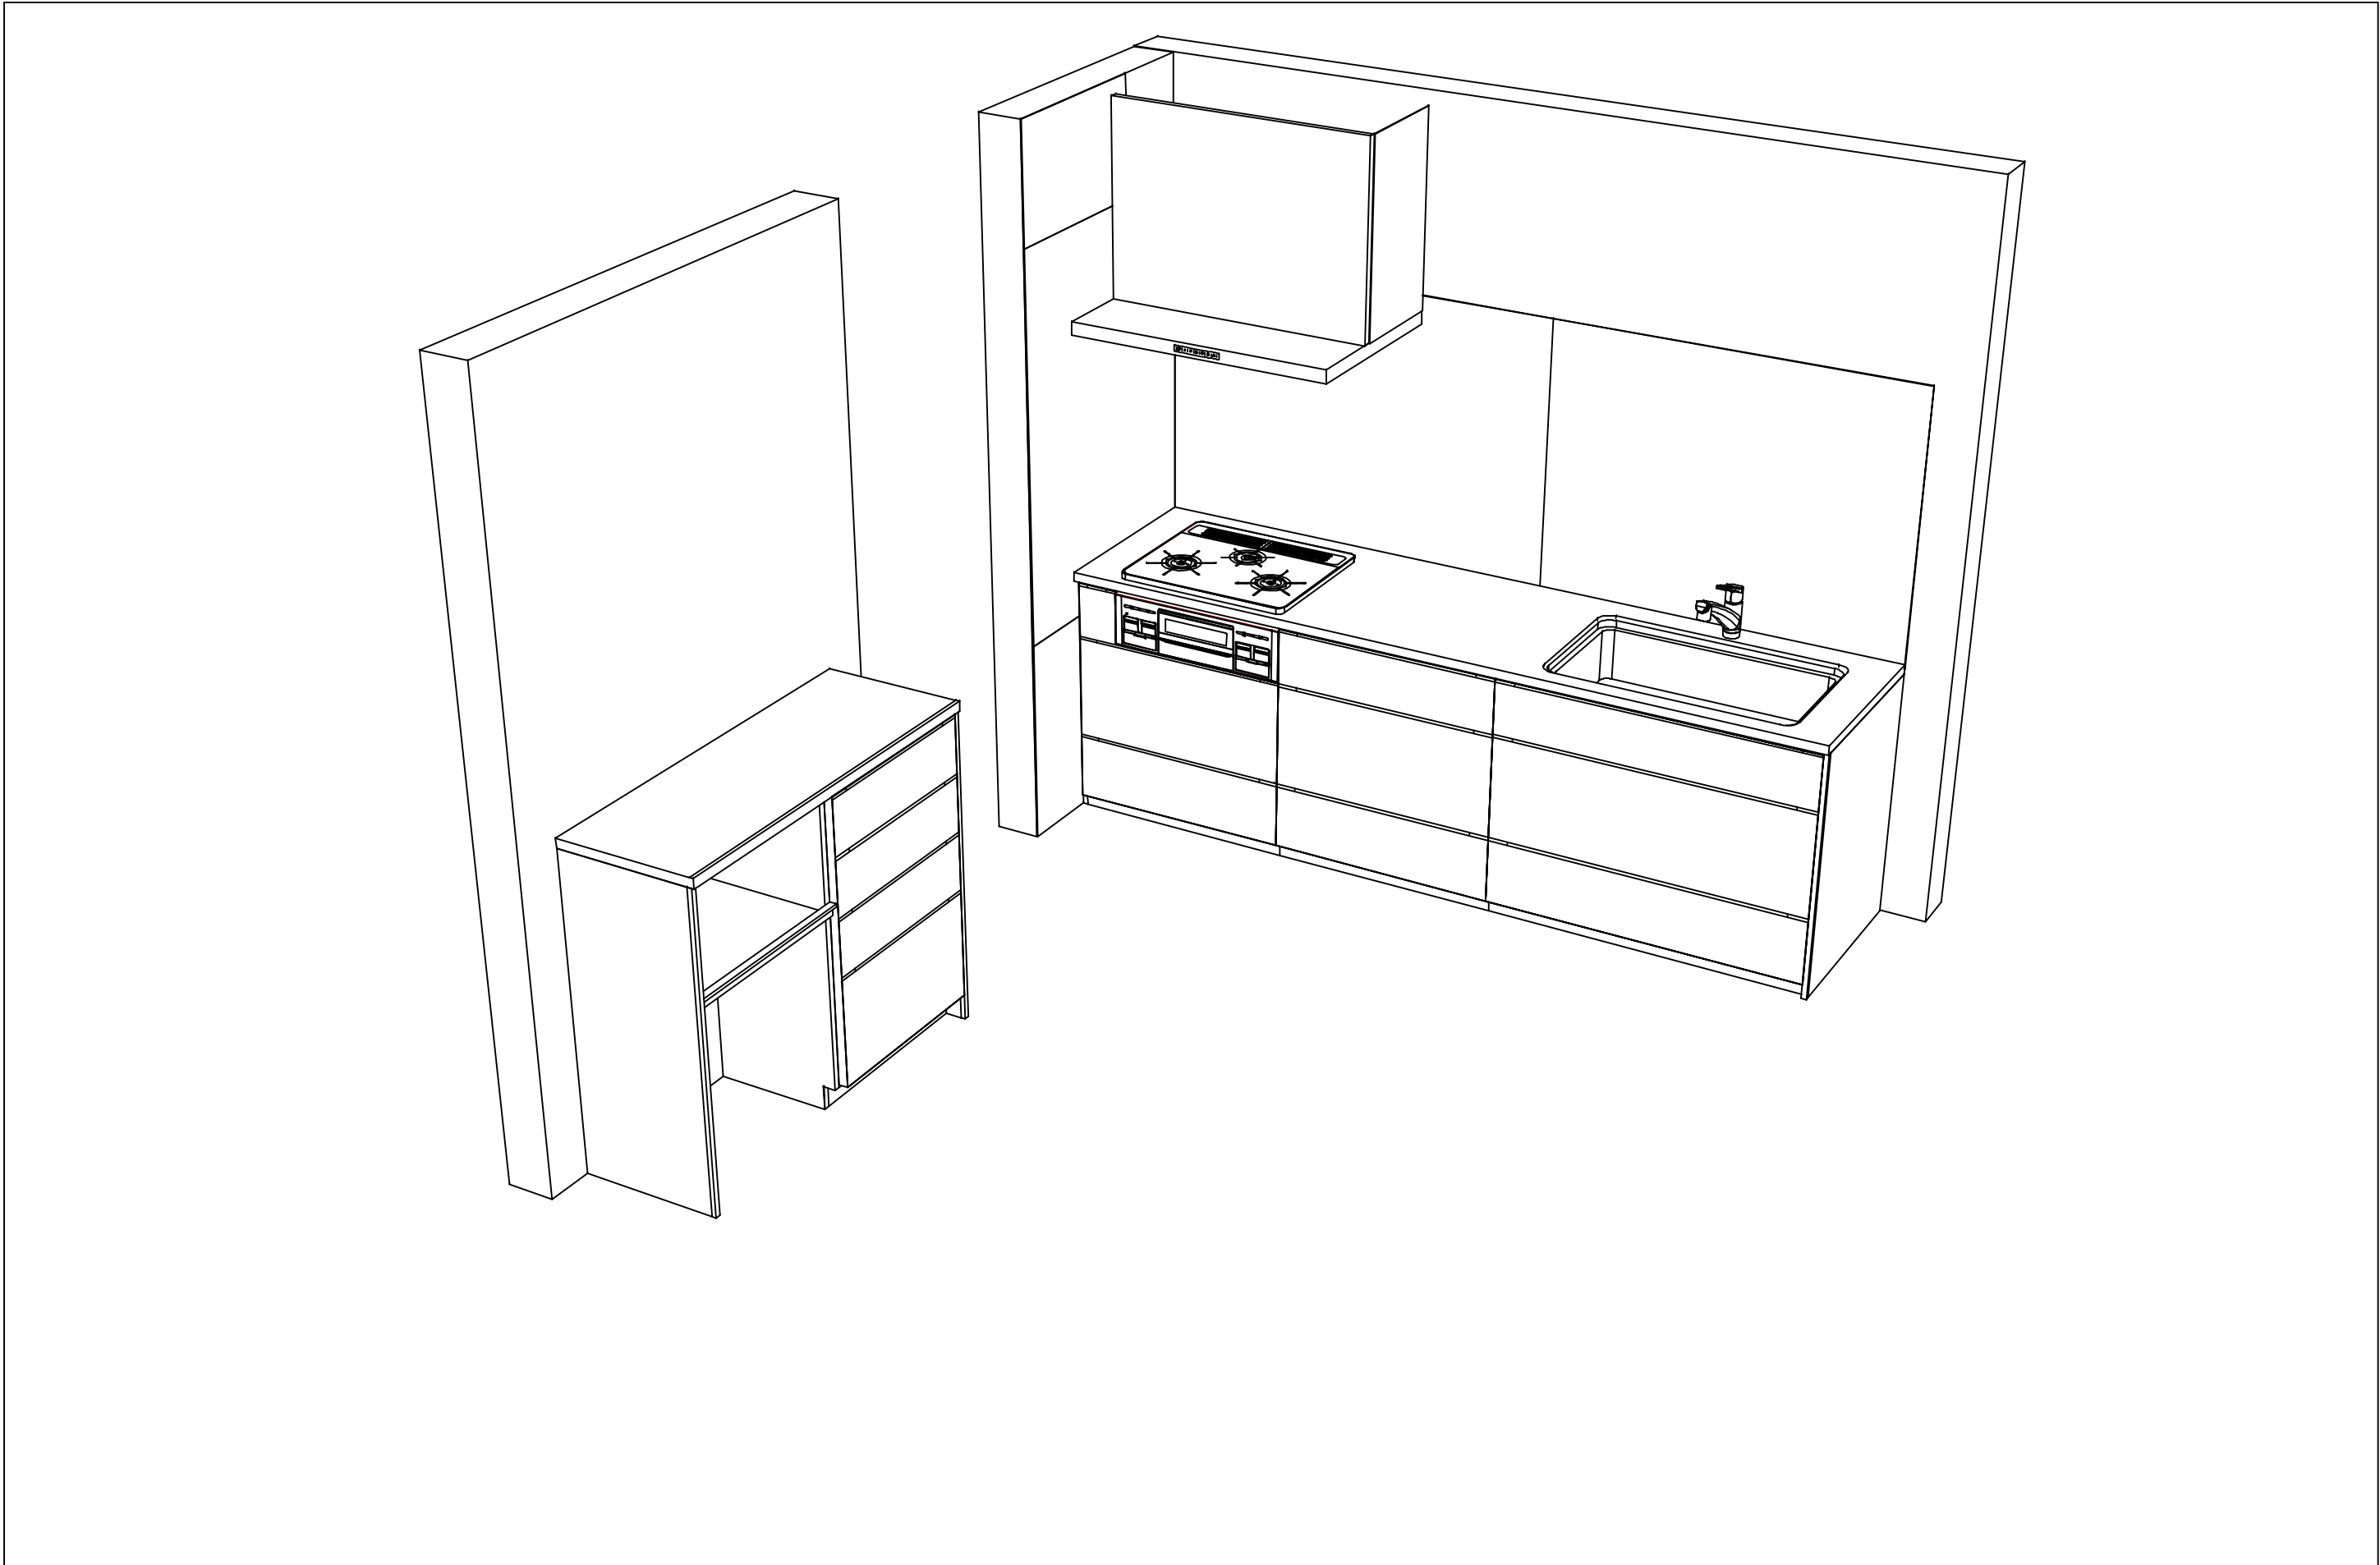

Takara standard タカラスタンダード株式会社	現場名称： 岐阜-多治見SR 新SK-2様邸	ホーローシステムキッチン LEMURE レミュー	姿図 3	縮 尺： 1 / 30
	現場番号： C5331342	プラン番号： 7606C-2509-0083T	作成日： 2025年9月11日	
	多治見営業所	担当営業 ：	担当アドバイザー：	

縮尺：A3サイズ等倍

■商品仕様概要

商品仕様	商品シリーズ	ホーローシステムキッチン LEMURE レミュー
	タイプ	足元スライドタイプ
	扉カラー	クラシカルオーク・引手シルバー
	引手種類	ハット形引手タイプ
	天板形状・周口	I型255cm －
	奥行	65cm
	天板高さ	85cm
	キッチンパネル	有
	キッチンパネルカラー	HDTタイプ：トラム・ホワイト
	見切り・エッジ材	－

■商品仕様書（キッチン側）

品目	仕様			備考
天板	材質	高級人造石 クォーツストーン	色 オリーブロッシュ	
	シンク	ユーティリティシンクE	色 ステンレス	
	部品	－		
		SK ミッドフレームUSE、ミドル ミッドフレームUSE		
		－		
		サイドUSE-1 ゴーストUSE		
下台	本体	ホーロー製	色 ホワイト	
	底板	ホーロー製		＊一部木製を使用する箇所あり
	引出し	ホーロー製		＊一部木製を使用する箇所あり
	レール・丁番	ソフトクローズレール		
	部品(標準)	引出用サイドカバー、かくせるホーローボックス		
	部品(オプション)	ホーローインナーケース(右設置)・ホーローインナースライド、うちにもホーロートレイ		フロントポケット
設備仕様（下台）	水栓1	KM5021TTKE		
	水栓2	－		
	食器洗い乾燥機	－		
	加熱機器(本体)	TN72WV60C P	色 シルバー	
	加熱機器(トッププレート)	ハイバーガラスコートトップ	色 クリアパールダークグレー	
	加熱機器(レンジ)	－		
吊戸棚	本体	－		
	耐震ラッチ	－		
	部品	－		
レンジフード	品名	VRAS-E902ADRN	色 ステンレス	125V-15A (2芯コンセント)
	ファン仕様	シロッコファン（排気タイプ）		
	部品	－		
		－		
		－		
		RHリコー2		
設備仕様（上台）	照明ユニット	－		
	アイラック	－		
	電動昇降吊戸棚	－		
	昇降棚	－		
エンドパネル	材質	ホーロー製	色 クラシカルオーク	
		－		
		－		
		－		
天井幕板	品名	－		

■商品仕様書（周辺収納側）

品目	仕様			備考
周辺仕様	周辺扉カラー	クラシカルオーク・引手シルバー		
	周辺引手タイプ	ハット形引手タイプ		
	キッチンパネル	なし		
ツールユニット	本体	－		
	底板	－		
	引出し	－		
	レール	－		
	丁番	－		
	耐震ラッチ	－		
カウンターユニット	部品	－		
	本体	木製	色 ホワイト	F-HAL135はホーロー製
	底板	木製		
	レール	ソフトクローズレール		
家電収納	丁番	－		
	本体	ホーロー製	色 ホワイト	100V
	部品	－		
周辺カウンター	材質	クォーツストーン	色 オリーブロッシュ	
吊戸棚	本体	－		
	耐震ラッチ	－		
	部品	－		
設備仕様（上台）	アイラック	－		
エンドパネル	材質	ホーロー製	色 クラシカルオーク	
		－		
天井幕板	品名	－		

本説明書は、キッチンの本体組立・設置と関連工事（建設工事）である 大工工事、電気工事、ガス配管工事、管工事（給排水）などと区別して説明しています。

建設工事は関連する法令・規定に従って法的有資格者による工事が必要になります。

流通業者様からの発注で下請けとして本体の「取付・設置」を行う場合は、建設工事部分とキッチン本体「取付・設置」を区別して行ってください。

設置前工事、設置後工事の一部でも含む場合は、建設工事となります。



参考：キッチン・バス工業会『工事区分ガイドライン』

※【注記 1】原則、現場支給製品は支給側で取付実施とする

※【注記 2】当社製品間のみ実施する場合が多い。但し、現場により打合せにて作業範囲を決定する場合がある

※【注記 3】給排水配管の仕様や状況により、排水部品の組立作業範囲を打合せにて決定する

※【注記 4】製品の完成検査、試運転は、工事完成後に行う場合が多い。但し、原則、商品取付完了時に検査、試運転が可能な範囲のみキッチン設置者が実施する

■必ずご確認ください。

- ・天井高さ、吊戸棚・レンジフード取付高さをご確認ください。
- ・《 》内寸法は参考寸法です。

■設備図の見方、表示記号について

- ・寸法はキッチンパネル厚みとクリア寸法を含んでいません。
- ・KP：キッチンパネル

■必ずお読みください


1)以下の工事・部材は別途ご用意ください。

- ・周囲躯体、仕上げ、取付用下地工事
- ・ダクト工事、壁面開口、屋外化粧カバー取付等
- ・給排水配管、電気配線、ガス配管及び接続工事


2)本体の取付以外の関連工事は法的有資格者による工事が必要になります。

- ・大工工事、電気工事、ガス配管工事、管工事、建具工事等


3)キッチンパネルを設置する壁面下地は
プラスターボード仕上げをお願いします。

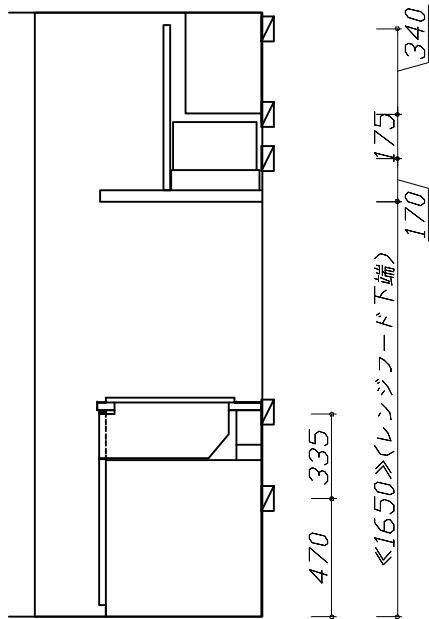

固定下地位置

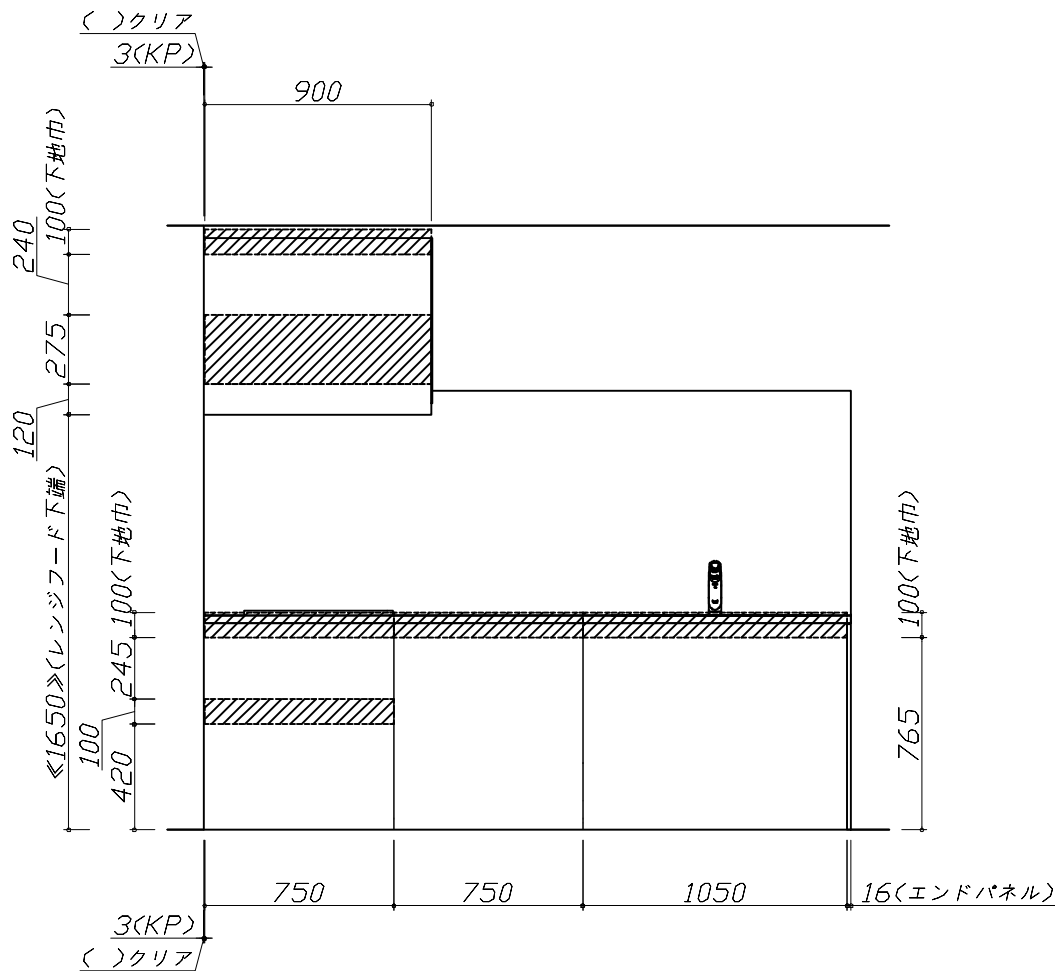

固定下地位置

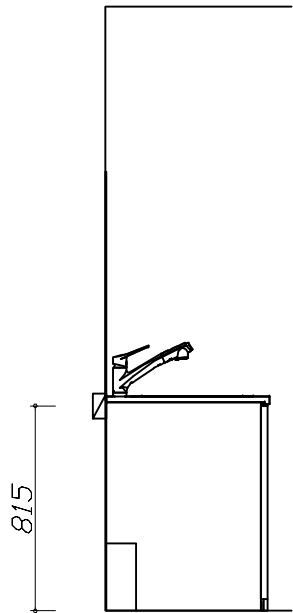

固定下地位置

Takara standard タカラスタンダード株式会社	現場名称： 岐阜-多治見SR 新SK-2様邸	ホーローシステムキッチン LEMURE レミュー	下地図 1	縮 尺： 1 / 30
	現場番号： C5331342	プラン番号： 7606C-2509-0083T	作成日： 2025年9月11日	
	多治見営業所	担当営業 ：	担当アドバイザー：	

■必ずご確認ください。

- ・天井高さ、吊戸棚・レンジフード取付高さをご確認ください。
- ・《 》内寸法は参考寸法です。

■設備図の見方、表示記号について

- ・寸法はキッチンパネル厚みとクリア寸法を含んでいません。
- ・KP：キッチンパネル

■必ずお読みください


1)以下の工事・部材は別途ご用意ください。

- ・周囲躯体、仕上げ、取付用下地工事
- ・ダクト工事、壁面開口、屋外化粧カバー取付等
- ・給排水配管、電気配線、ガス配管及び接続工事


2)本体の取付以外の関連工事は法的有資格者による工事が必要になります。

- ・大工工事、電気工事、ガス配管工事、管工事、建具工事等


3)キッチンパネルを設置する壁面下地は
プラスターボード仕上げをお願いします。

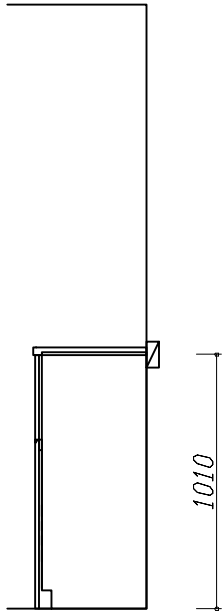

固定下地位置

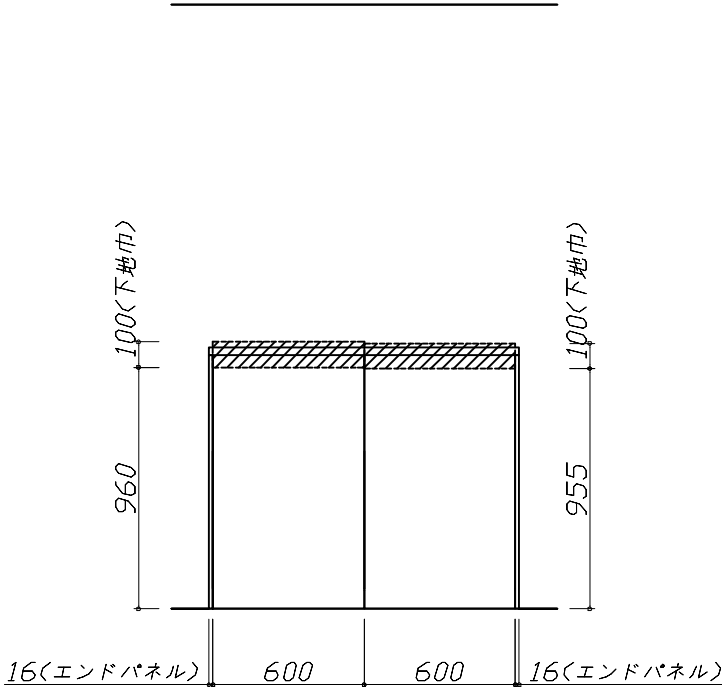

固定下地位置

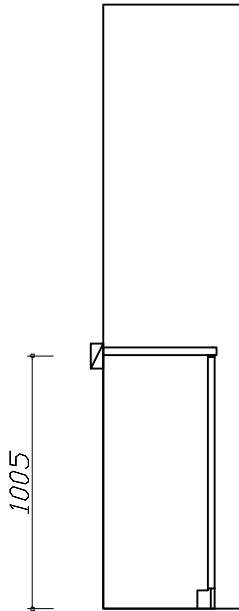

固定下地位置

Takara standard タカラスタンダード株式会社	現場名称： 岐阜-多治見SR 新SK-2様邸	ホーローシステムキッチン LEMURE レミュー	下地図 2	縮 尺： 1 / 30
	現場番号： C5331342	プラン番号： 7606C-2509-0083T	作成日： 2025年9月11日	
	多治見営業所	担当営業 ：	担当アドバイザー：	

■必ずご確認ください。

- ・天井高さ、吊戸棚・レンジフード取付高さをご確認ください。
- ・《 》内寸法は参考寸法です。

■設備図の見方、表示記号について



- ・寸法はキッチンパネル厚みとクリア寸法を含んでいません。
- ・KP：キッチンパネル

■設備記号

記号	記号の意味	記号	記号の意味
	給水位置		コンセント位置
	給湯位置		7-ス付コンセント位置
	排水位置		7-スターミナル付コンセント位置
	ガス配管位置		電源取出位置
	電源位置		

：点検口

※ダクト配管可能範囲は詳細図参照

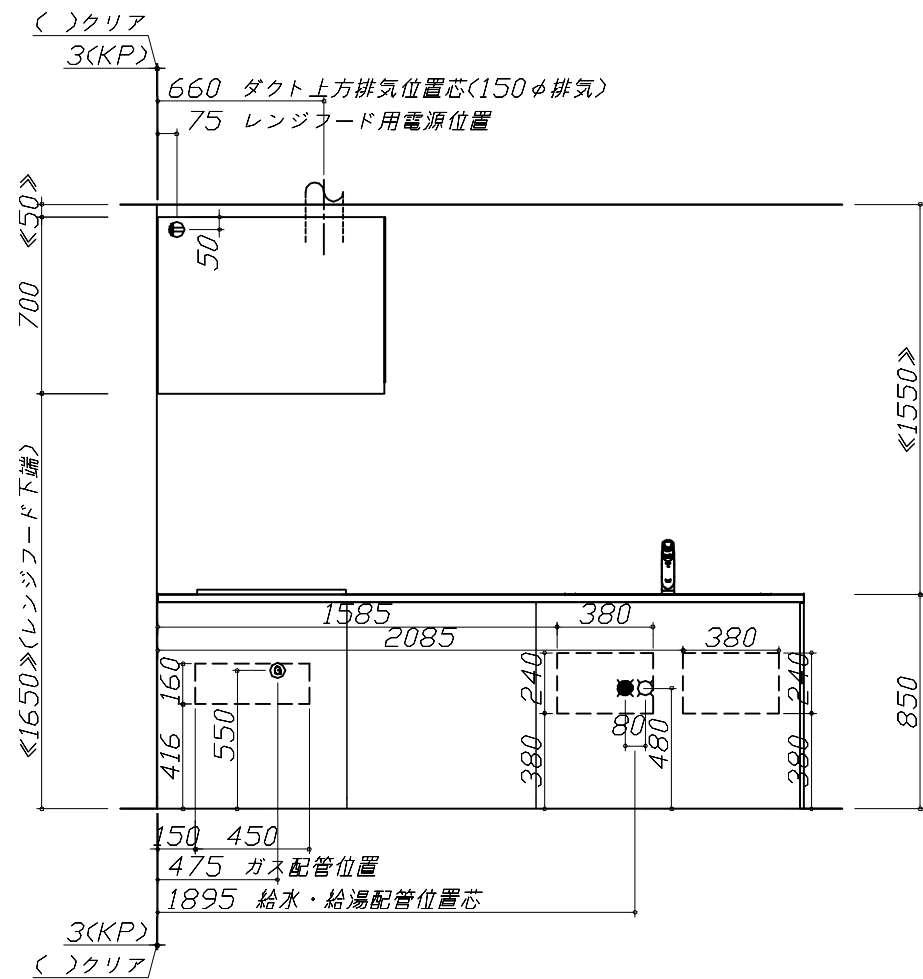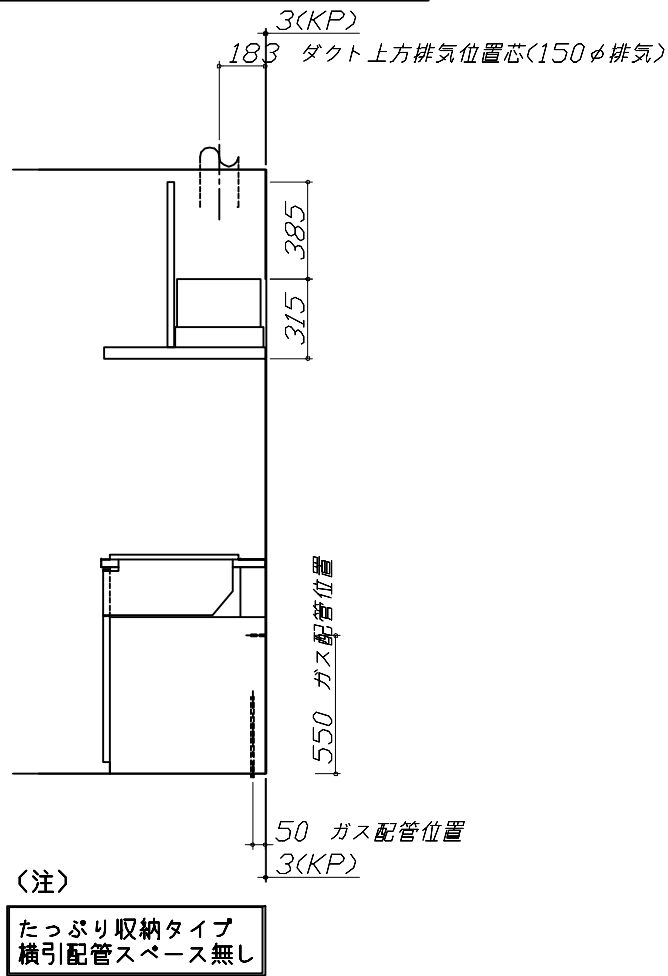

■必ずお読みください

1)以下の工事・部材は別途ご用意ください。


- ・周囲躯体、仕上げ、取付用下地工事
- ・ダクト工事、壁面開口、屋外化粧カバー取付等
- ・給排水配管、電気配線、ガス配管及び接続工事

2)本体の取付以外の関連工事は法的有資格者による工事が必要になります。

- ・大工工事、電気工事、ガス配管工事、管工事、建具工事等

■機器類電源詳細

1	レンジフード用電源	15A-125V 埋込コンセント 消費電力145W	
---	-----------	------------------------------	--

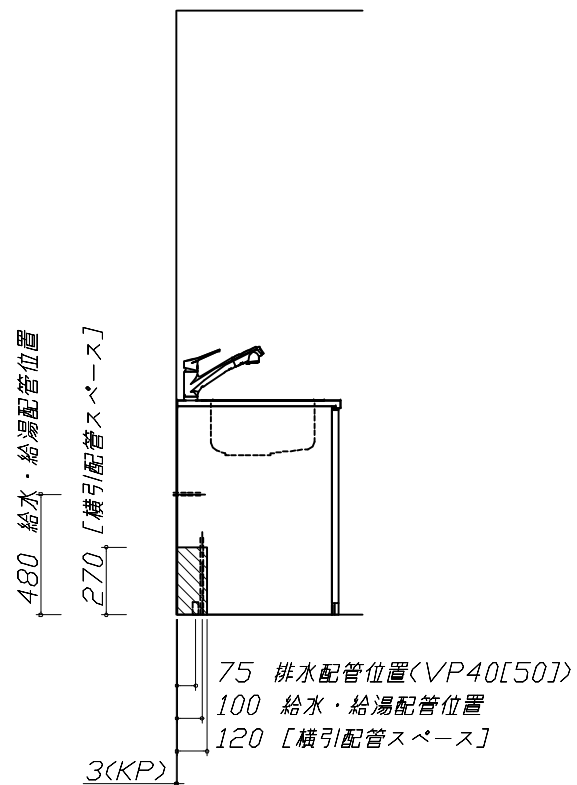

Takara standard タカラスタンダード株式会社	現場名称： 岐阜-多治見SR 新SK-2様邸	ホーローシステムキッチン LEMURE レミュー	設備図 1	縮 尺： 1 / 30
	現場番号： C5331342	プラン番号： 7606C-2509-0083T	作成日： 2025年9月11日	
	多治見営業所	担当営業：	担当アドバイザー：	

縮尺：A3サイズ等倍

■必ずご確認ください。

- ・天井高さ、吊戸棚・レンジフード取付高さをご確認ください。
- ・《 》内寸法は参考寸法です。

■設備図の見方、表示記号について

- ・寸法はキッチンパネル厚みとクリア寸法を含んでいません。
- ・KP：キッチンパネル

■必ずお読みください

1)以下の工事・部材は別途ご用意ください。





- ・周囲躯体、仕上げ、取付用下地工事
- ・ダクト工事、壁面開口、屋外化粧カバー取付等
- ・給排水配管、電気配線、ガス配管及び接続工事







2)本体の取付以外の関連工事は法的有資格者による工事が必要になります。





- ・大工工事、電気工事、ガス配管工事、管工事、建具工事等

■機器類電源詳細

1	家電収納ユニット用電源	15A-100V・コード必要長さ1m	9
---	-------------	--------------------	---

 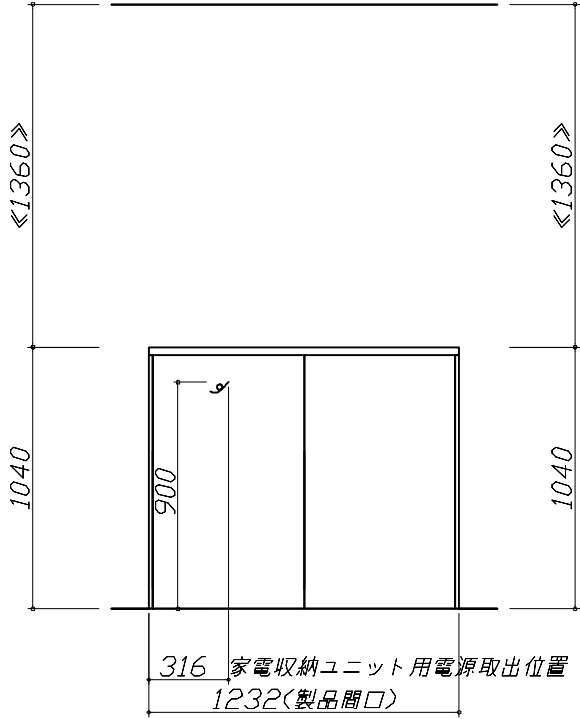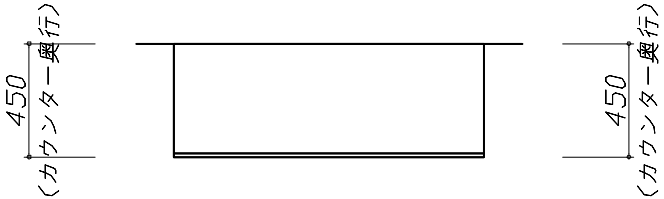 

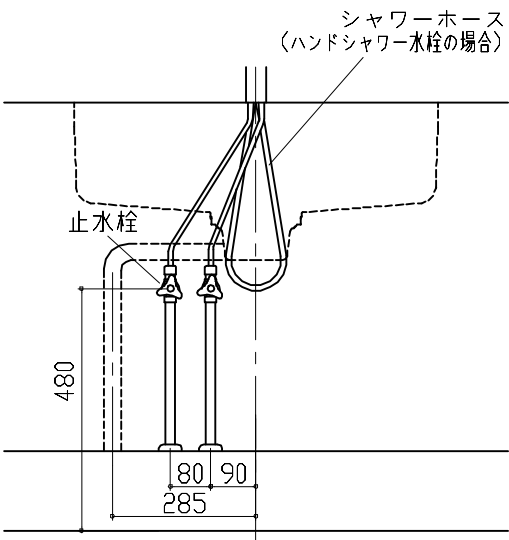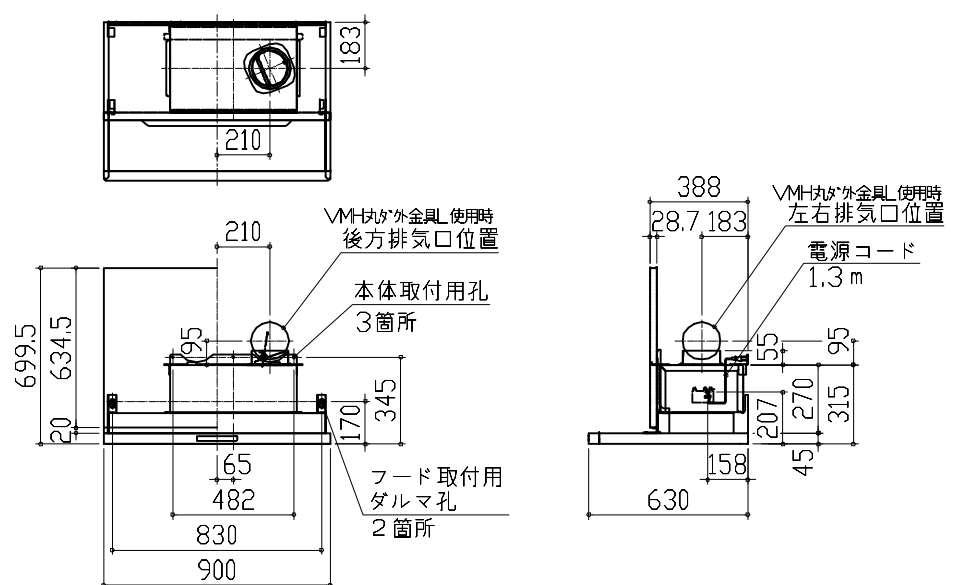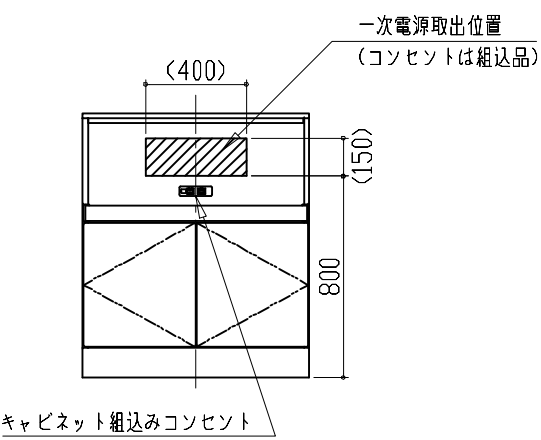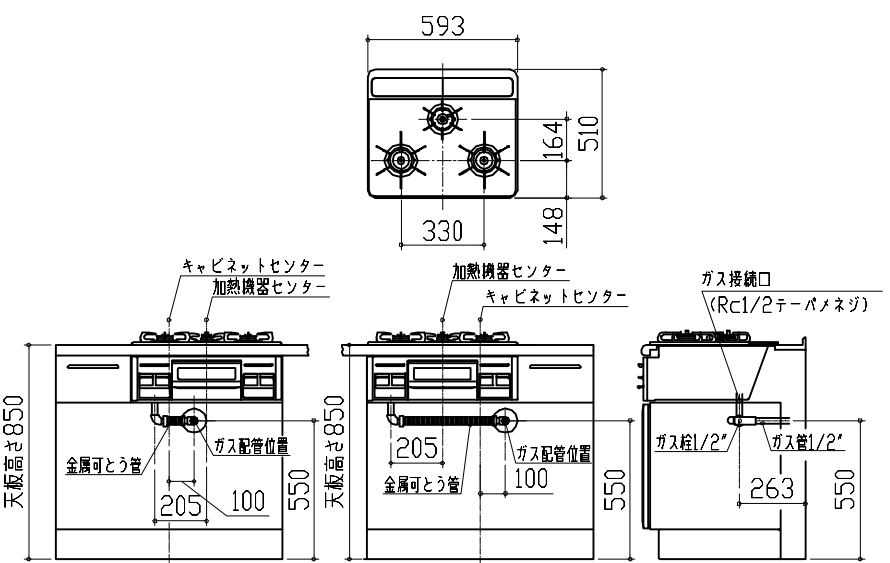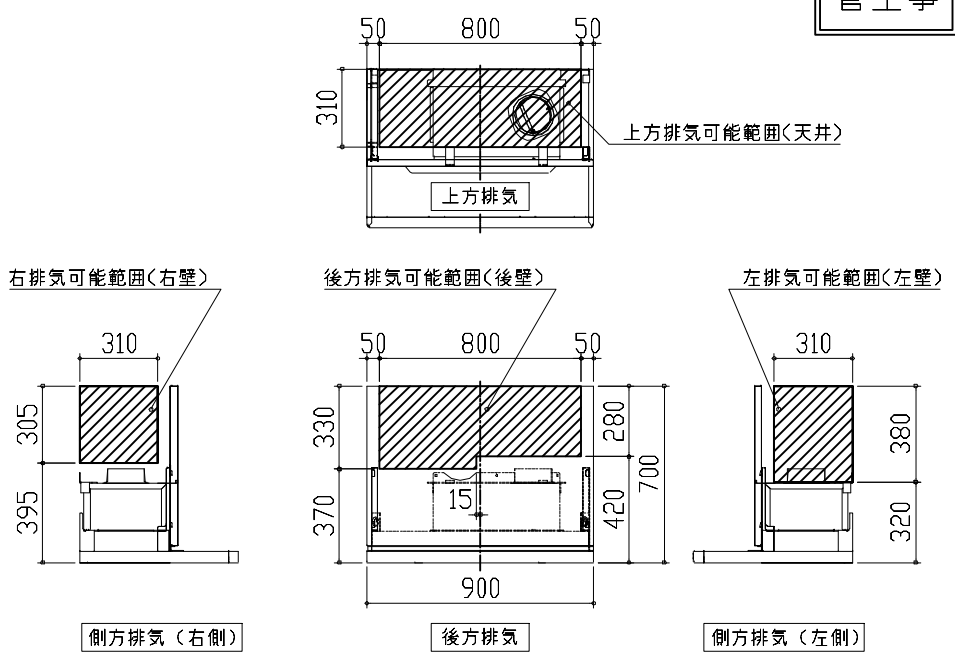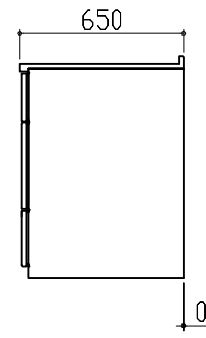ユーティリティーシンクE給水排水配管例図		レンジフード 詳細図		家電収納庫 電気配線例図	
給水給湯壁出し配管の場合 止水栓位置にアングル止水栓を取り付けてください。 （止水栓は別途） 管工事 		<VRAS-E902 R排気> ホーロー前面パネルタイプ 後方および左右排気口位置はVMH丸ア外金具L使用時の寸法です。 アルミダクト使用時の排気位置はダクト配管可能範囲を参照ください。 実際の排気用接続部品の開口部寸法はφ148です。  消費電力：145W		<奥行45cm> 電気工事 電源は100V15A以上の専用回路を 設けてください。  消費電力：1500W	
ガス配管例図		レンジフード 詳細図 ダクト 配管可能範囲		横引配管有効寸法 詳細図	
<TN72WV60C> ガス配管工事 		<VRAS 風圧シャッター R排気> 管工事  注） ●本図はアルミダクトφ150を使用した場合の配管可能範囲である。 断熱材を取付ける場合は厚みを考慮すること。 ●リフォーム時など、既設の壁排気口を利用する場合、P変換アタッチメント（別売）を使用すること。		【調理キャビネット】 ▨：配管スペース 標準タイプ （足元スライド/スライド共通）  ※横引配管スペースなし	
Takara standard タカラスタンダード株式会社		現場名称： 岐阜ー多治見SR 新SK-2様邸	ホーローシステムキッチン LEMURE レミュー	詳細図 1	縮 尺： FREE
		現場番号： C5331342	プラン番号： 7606C-2509-0083T	作成日： 2025年9月11日	
		多治見営業所	担当営業：	担当アドバイザー：	

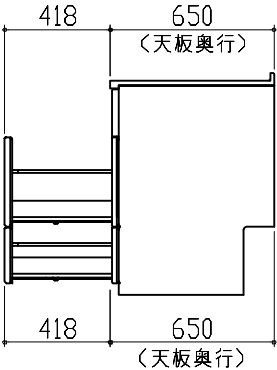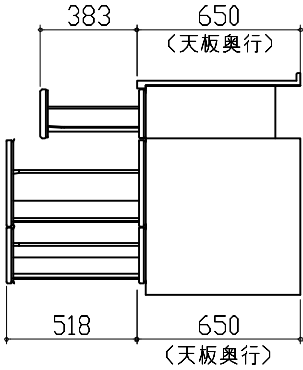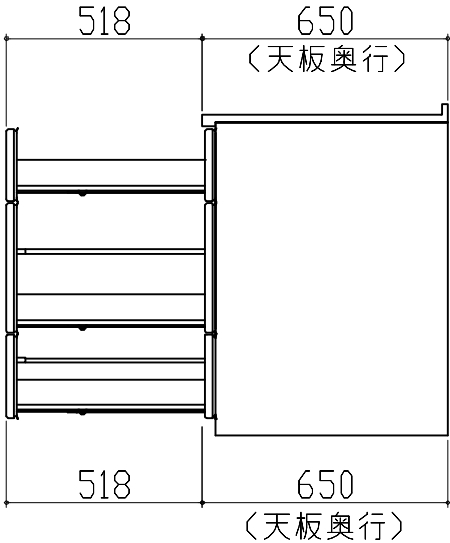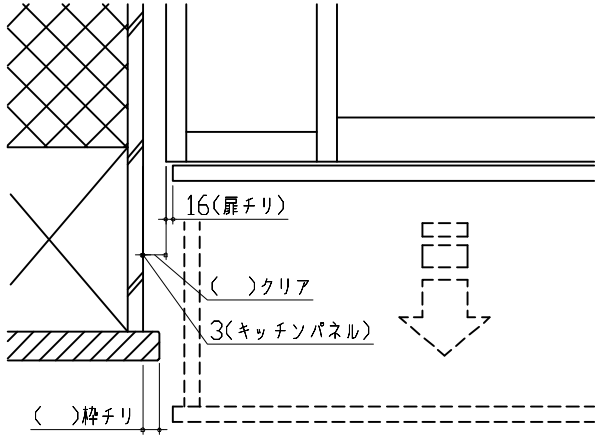キャビネット引出寸法 詳細図		キャビネット引出寸法 詳細図			
【シンクキャビネット】		【コンロキャビネット】			
					
キャビネット引出寸法 詳細図		エンド取り合い詳細図			
【調理キャビネット】		【キッチン本体 左側】			
		 ■留意事項 引出しを開けたときにドア枠・窓枠・巾木と干渉しないようクリアを確保してください。			
		現場名称： 岐阜ー多治見SR 新SK-2様邸	ホーローシステムキッチン LEMURE レミュー	詳細図 2	縮 尺： FREE
		現場番号： C5331342	プラン番号： 7606C-2509-0083T	作成日： 2025年9月11日	
		多治見営業所	担当営業 ：	担当アドバイザー：	