

ぴったりサイズ木製システムキッチン 御見積書

ページ 1/3

御名前 岐阜-多治見SR 新SK-4 様
業者 様
商品名 Refit リフィット

作成日 2025年11月17日
プラン番号 7606C-2509-0090T
現場番号 C5614254

タカラスタンダード株式会社
◆多治見営業所
岐阜県可児市臥ヶ丘1丁目1番1
TEL 052-722-0361 / FAX 0574-48-8302

◆多治見ショールーム
TEL 0574-48-8240 / FAX 0574-48-8242

商品
御見積金額 ￥923,400 (税込 ￥1,015,740)

()内の価格は税込価格<税率10%>を表示しています。

《参考》別途 商品組付費 ￥129,500 (税込 ￥142,450)

《参考》別途 現場配達費 ￥8,000 (税込 ￥8,800)

※ 商品御見積金額には商品組付費は含まれておりません。

※ 商品組付費には搬入・商品組付等の費用を含んでいます。

※ 商品組付費は現場の状況により変動する事があります。

又、給水・給湯・ガス・ダクト・電気等の接続工事は含まれておりません。

◆ 御見積仕様

《キッチン》	
キッチン本体サイズ	I型255cm
天板高さ	85cm
扉カラー	グループ1:ヒッコリーナチュラル
引手	レール引手(シルバー)
キッチンパネル	Pタイプ:ホワイト
ワークトップ材質	人造大理石
カラー	シャインホワイト
水栓	ハンドシャワー水栓
食器洗い乾燥機	シンク横設置間口45cmタイプ
加熱機器	IHヒーター
レンジ機器	なし
ガス種	LPG
周波数	60Hz

《周辺収納》	
周辺扉カラー	グループ1:ヒッコリーナチュラル
周辺引手	レール引手(シルバー)
キッチンパネル	なし
カウンター材質	人造大理石
カラー	シャインホワイト

◆ 御確認事項

担当営業	担当アドバイザー	プラン作成者

◆ 備考

★展示開始年月 2024年9月
★食洗機・IH入替 2025年11月



No.*

現場番号	C5614254	プラン番号	7606C-2509-0090T	作成日	2025/11/17
------	----------	-------	------------------	-----	------------

御見積明細 キッチン

NO	商品名	仕様	品番	数量	単価	金額
1	人造大理石ワークトップ	Zシンク(小物置き)	MFIQ255 GARD-N	1	78,400	78,400
2	シンクキャビネット	足元スライド、ソフトクローズ、ホーロー底板有、見切り無	F-RMVM105W-5EAPJ-E	1	78,800	78,800
3	食器洗い乾燥機	引出し式(シルバー色)	EW-45R3SMT	1	111,000	111,000
	食器洗い乾燥機用前面パネル	扉同色、フレームレス用	P-DWP45FW (APJ-)	1	7,500	7,500
4	調理台キャビネット	フレームレス食洗用、足元スライド、ソフトクローズ、ホーロー底板有	F-WFVB045-5EAPJ-)	1	21,500	21,500
5	調理台キャビネット	足スラ3段引出、ソフトクローズ、ホーロー底板有、見切り無	F-TFVB030-5EAPJ-E	1	32,000	32,000
6	コンロ用キャビネット	足元スライド、ソフトクローズ、ホーロー底板有、見切り有	F-KJVB075 L5EAPJ-E-H	1	41,500	41,500
7	水栓	エコタイプハンドシャワー水栓	KM5021TTKE	1	36,500	36,500
8	電気加熱機器	IHヒーター両面焼き(シルバー色)	CS-G321MSRT	1	155,000	155,000
【ベースキャビネット小計】						9 562,200
9	レンジフード	シロッコファン(シルバー色)	VUA-901AD (V)	1	42,500	42,500
	前幕板	高さ70cmタイプ、シルバー色	マエマク90VUA-640(V)	1	6,000	6,000
10	レンジフード別売部品	横化粧板、シルバー	ヨコケショウイタVUA-700(V)	1	4,500	4,500
11	シロッコファン用排気金具	上方排気接続用	マルダクトカナグ(U)	1	3,000	3,000
12	エンドパネル	ベースキャビネット用、H80・85用	EP-XHN85 (APJ-)	1	18,500	18,500
13	水切り	Zシンク用	ミズキリZ-B	1	4,500	4,500
14	間仕切り名人	Tタイプ、間口45・60cm用	MGマジキリP TL 1	1	3,900	3,900
15	排水トラップセット		Sトラップ MSK-J	1	2,200	2,200
16	レール引手用タオルハンガー	シルバー色	TKタオルリング KIC	1	1,300	1,300
17	天板オプション		ジャバラセット	1	600	600
18	施工部材		シリコン(ホワイト2)	2	1,000	2,000
キッチン合計						21 ￥651,200

御見積明細 周辺収納

NO	商品名	仕様	品番	数量	単価	金額
19	ウォールキャビネット	オープンシェルフ(棚板2段)	オープンシェルフタイタ180W(J)	1	32,000	32,000
	ウォールキャビネット		オープンシェルフレームセットW3	1	31,000	31,000
20	カウンターユニット用カウンター	奥行45cm、人造大理石、シャインホワイト	C-FP180ND (M)	1	39,000	39,000
21	カウンターキャビネット	奥行45cm、オープン、ソフトクローズ	F-TA L090I-5EAPJ-E	1	31,500	31,500
22	カウンターキャビネット	奥行45cm、スライド3段、ソフトクローズ	F-TFSL090I-5EAPJ-E	1	54,000	54,000
23	エンドパネル	奥行45cmキャビネット用	EP-ALNS (APJ-)	2	15,000	30,000

御名前 岐阜-多治見SR 新SK-4

様

ページ

3/3

現場番号	C5614254	プラン番号	7606C-2509-0090T	作成日	2025/11/17
------	----------	-------	------------------	-----	------------

御見積明細 周辺収納

NO	商品名	仕様	品番	数量	単価	金額
24	施工部材		シリコン(ホワイト2)	1	1,000	1,000
周辺収納合計				8		¥218,500

御見積明細 キッチンパネル

NO	商品名	仕様	品番	数量	単価	金額
1	ホーローキッチンパネルPタイプ	フロントパネル120、ホワイト	PZFN-120 (SW)	1	12,300	12,300
2	ホーローキッチンパネルPタイプ	サイドパネル、ホワイト	PZS-90 (SW)	1	22,600	22,600
3	ホーローキッチンパネルPタイプ	窓パネル185、ホワイト	PZW-185 (SW)	1	10,300	10,300
4	パネル施工キット	シリコン色(ホワイト)	パネルセコウキットS(W)-1	1	5,700	5,700
5	KP用エッジセット	樹脂製、ホワイト	KPエッジセットJ (MW)-2	1	2,800	2,800
キッチンパネル合計				5		¥53,700

商品総合計	34	¥923,400
-------	----	----------

※ 御見積明細の価格には消費税は含まれておりません。別途消費税が必要となります。

《参考》別途 商品組付費

キッチン商品組付費

¥95,500 (税込 ¥105,050)

キッチンパネル商品組付費

¥34,000 (税込 ¥37,400)

《参考》別途 現場配達費

¥8,000 (税込 ¥8,800)

※ 商品組付費は現場の状況により変動する事があります。又、給水・給湯・ガス・ダクト・電気等の接続工事は含まれおりません。






()内の価格は税込価格 <税率10%>を表示しています。

■必ずご確認ください。

- ・天井高さ、吊戸棚・レンジフード取付高さをご確認ください。
- ・『内寸法は参考寸法です。
- ・両側クローズの場合は、壁間の寸法がワークトップ間口より6mmから7mm程度長くなるようスキを設けてください。

■表示記号について

- ・KP : キッチンパネル

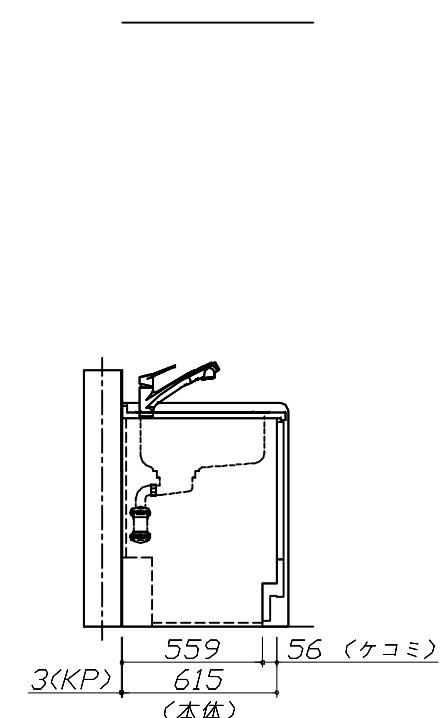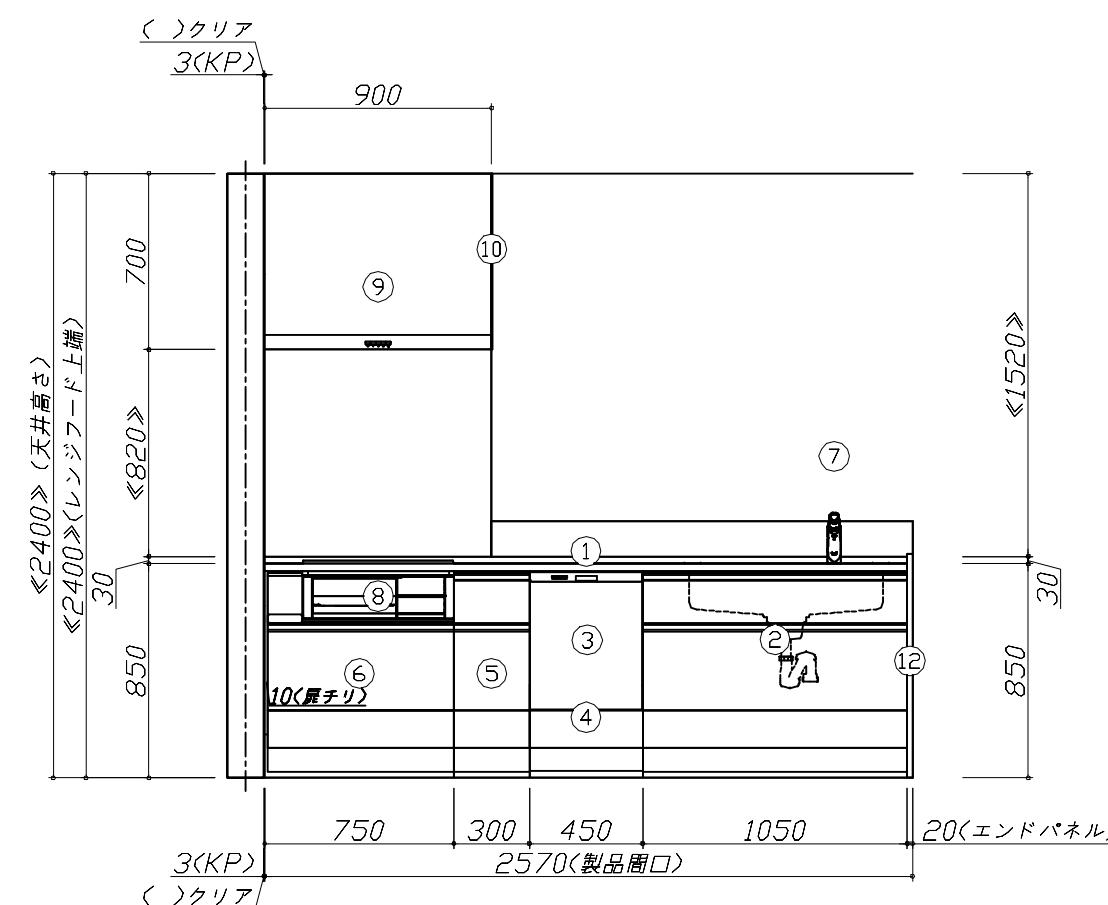
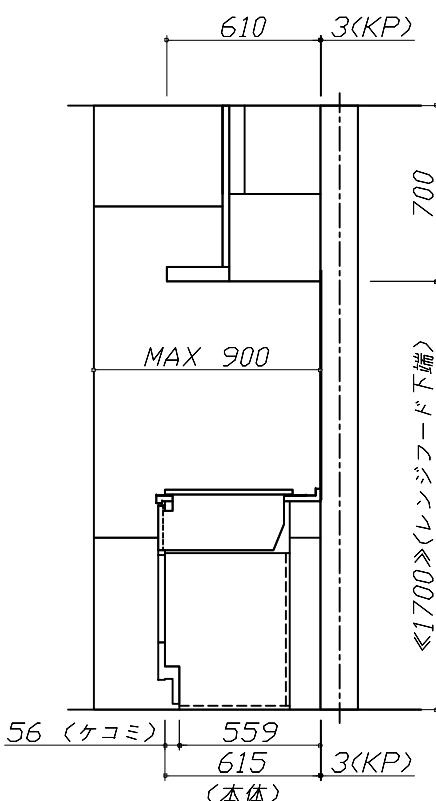
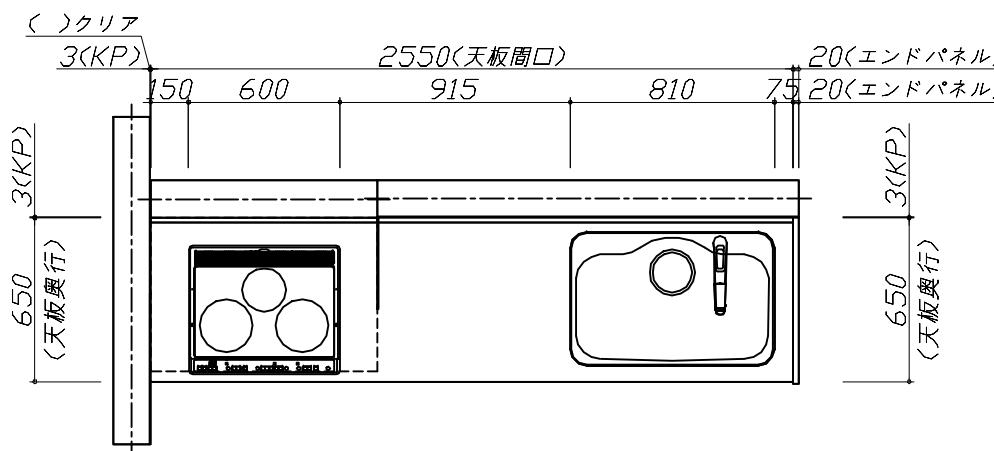
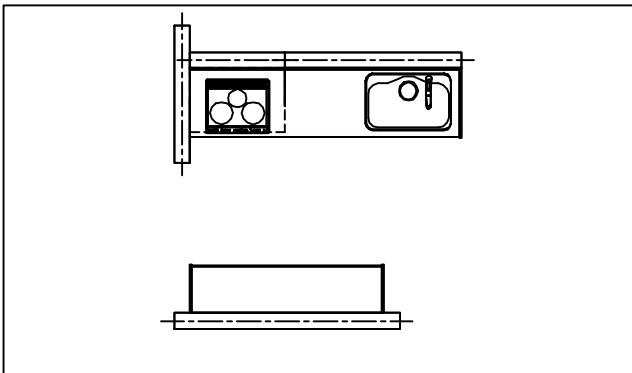



■必ずご確認ください。

- ・天井高さ、吊戸棚・レンジフード取付高さをご確認ください。
- ・『内寸法は参考寸法です。
- ・両側クローズの場合は、壁間の寸法がワークトップ間口より6から7mm程度長くなるようスキを設けてください。

■表示記号について

- ・KP : キッチンパネル

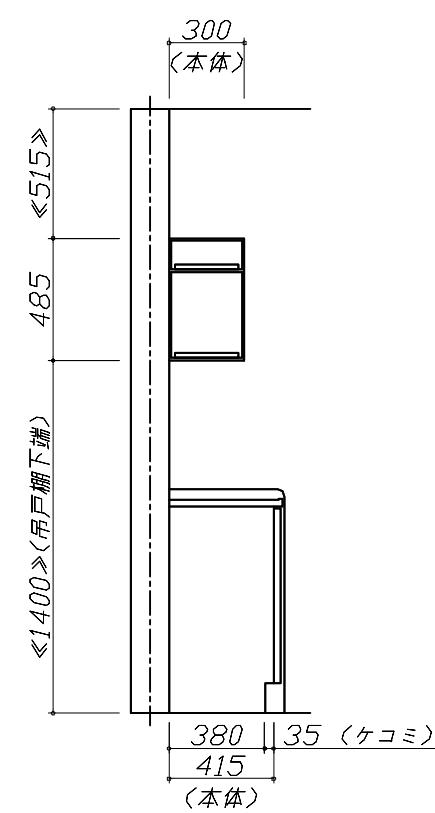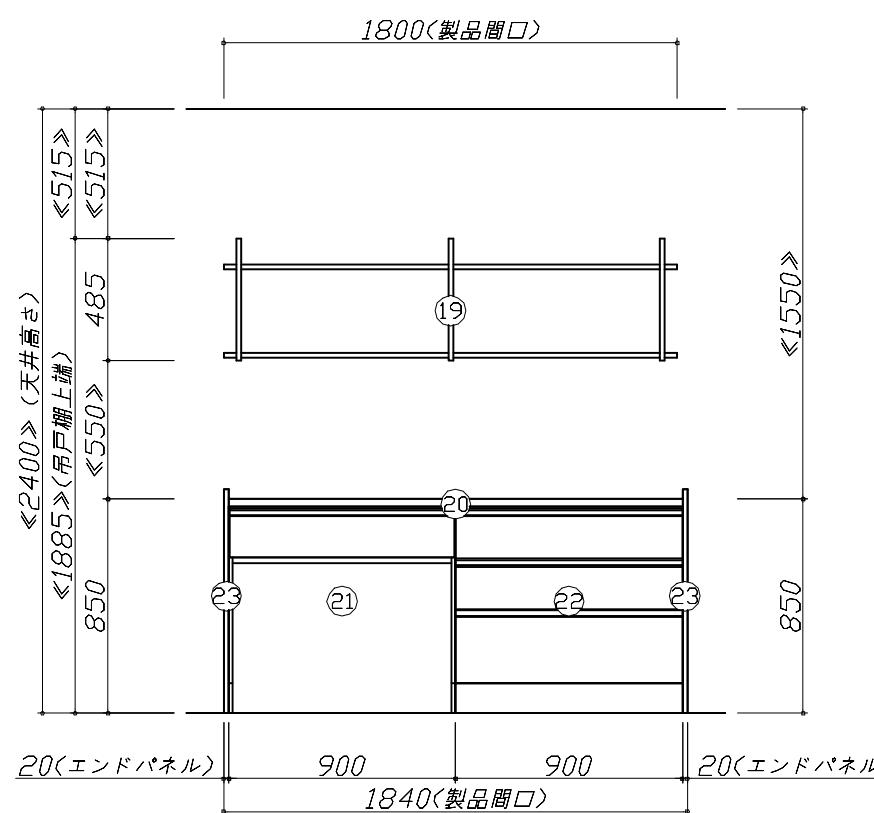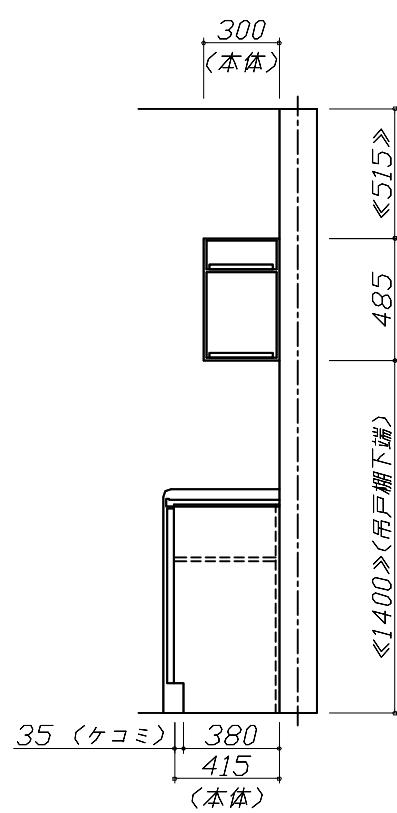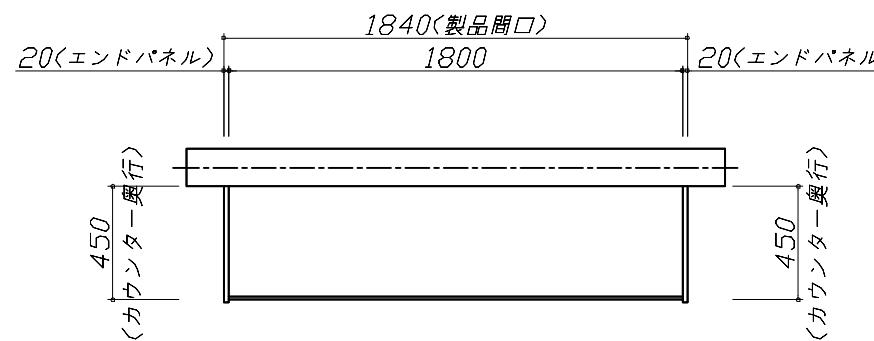

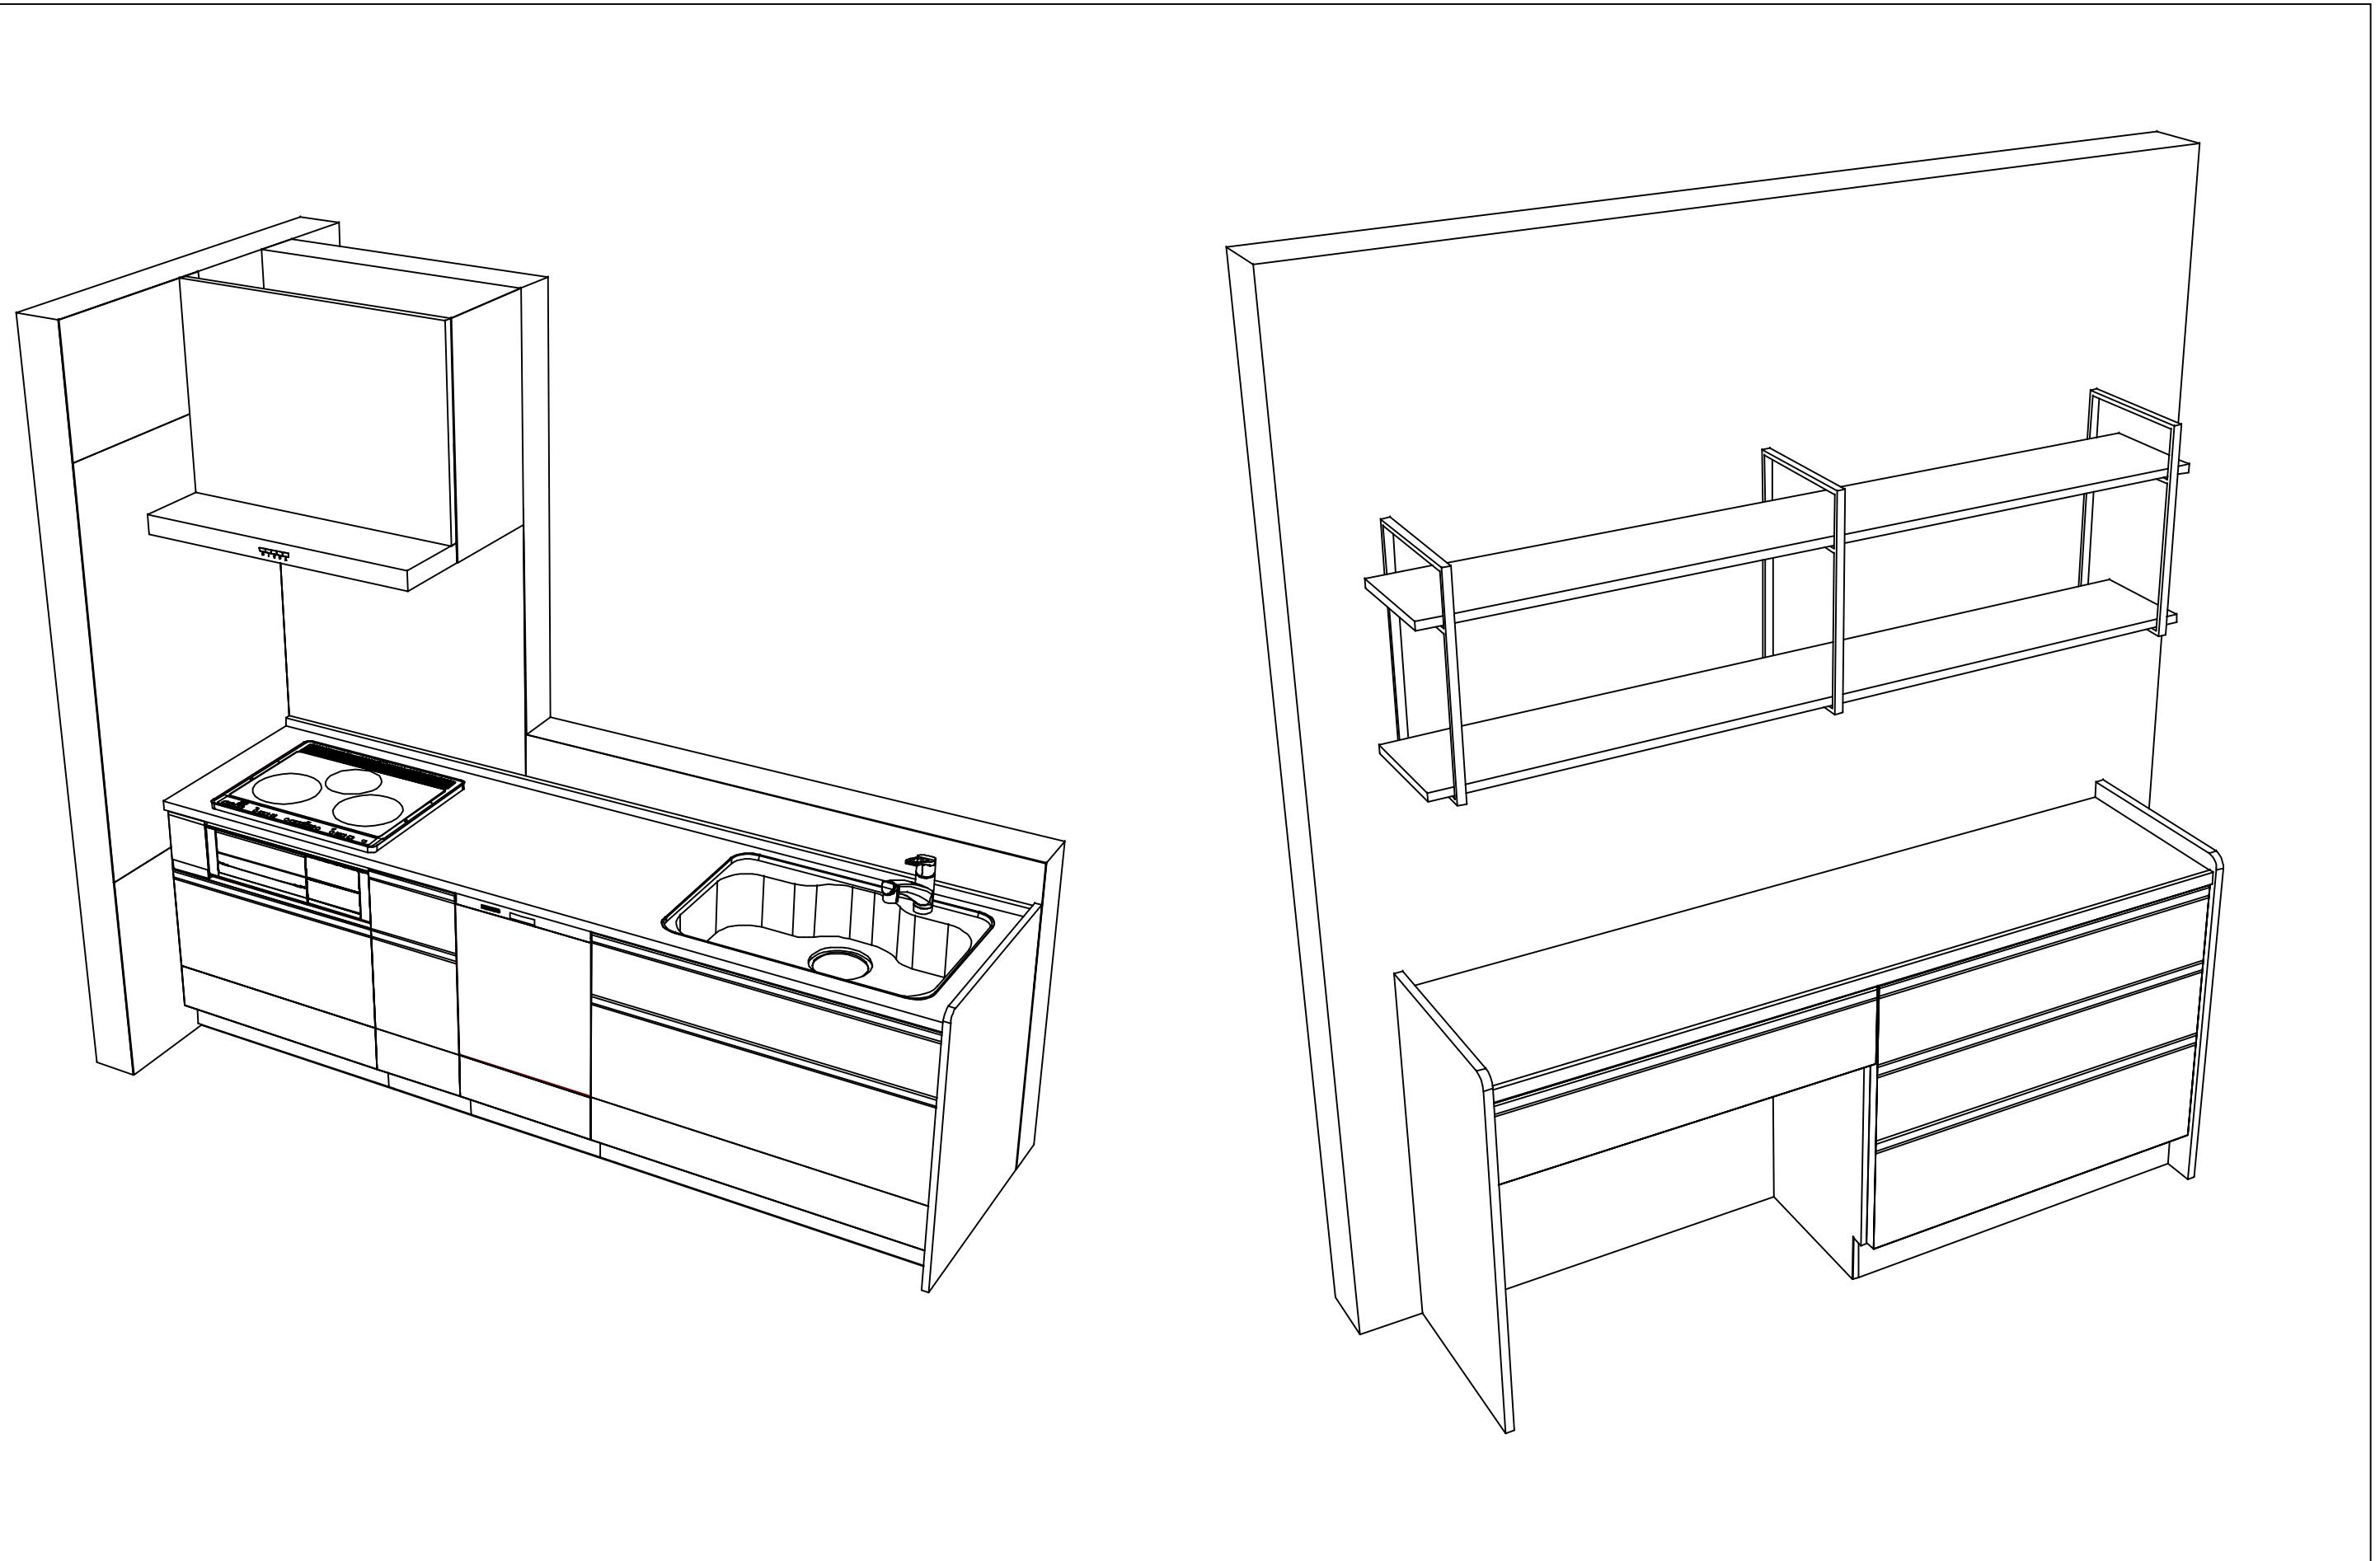

Takara standard
タカラスタンダード株式会社

現場名称：岐阜-多治見SR 新SK-4様邸
現場番号：C5614254
多治見営業所

ぴったりサイズ木製システムキッチン Refit リフィット
プラン番号：7606C-2509-0090T
担当営業：

姿図 3 縮 尺：1 / 30
作成日：2025年11月17日
担当アドバイザー：
縮尺：A3サイズ等倍

■商品仕様概要

商品仕様	商品シリーズ	ぴったりサイズ木製システムキッチン Refit リフィット		
	タイプ	足元スライドタイプ		
	扉カラー	グループ1:ヒッコリーナチュラル		
	引手種類	レール引手(シルバー)		
	天板形状・間口	I型255cm		
	-	-		
	奥行	65cm		
	天板高さ	85cm		
	キッチンパネル	有		
	キッチンパネルカラー	Pタイプ:ホワイト		
見切り・エッジ材				

■商品仕様書（キッチン側）

品目	仕様			備考
天板	材質	人造大理石	色	シャインホワイト
	シンク	ステンレスシンク (Z)	色	ステンレス
	-	-	-	-
	-	-	-	-
	部品	ミネラルZ-B	-	-
	-	-	-	-
	-	-	-	-
	本体	木製	色	ホワイト
	底板	ホーロー底板	-	-
	引出し	化粧ボード (一部樹脂製)	-	-
下台	レール・丁番	ソフトクローズレール	-	-
	部品(標準)	-	-	-
	部品(オプション1)	-	-	-
	部品(オプション2)	-	-	-
	部品(オプション3)	-	-	-
	水栓1	KM5021TTKE	-	-
	水栓2	-	-	-
設備仕様（下台）	食器洗い乾燥機	EW-45R3SMT	色	シルバー
	加熱機器(本体)	CS-G321MSRT	色	シルバー
	加熱機器(トッププレート)	ガラストップ	色	シルバー
	加熱機器(レンジ)	-	-	-
	本体	-	-	-
吊戸棚	耐震ラッチ	-	-	-
	部品	-	-	-
	品名	VUA-901AD (V)	色	シルバー
レンジフード	ファン仕様	シロッコファン (排気タイプ)	-	125V-15A (2芯コンセント)
	部品	マダラ外かかく(U)	-	-
	-	-	-	-
	-	-	-	-
	-	-	-	-
	照明ユニット	-	-	-
設備仕様（上台）	アイラック	-	-	-
	電動昇降吊戸棚	-	-	-
	昇降棚	-	-	-
	エンドパネル	材質	木製	ヒッコリーナチュラル
天井幕板				
品名				
-				

■商品仕様書（周辺収納側）

品目	仕様			備考
周辺仕様	周辺扉カラー	グループ1:ヒッコリーナチュラル		
	周辺引手	レール引手(シルバー)		
	キッチンパネル	なし		
	本体	-		
	底板	-		
	引出し	-		
	レール	-		
	丁番	-		
	耐震ラッチ	-		
	部品	-		
カウンターユニット	本体	木製	色	ホワイト
	底板	木製	-	-
	レール	ソフトクローズレール	-	-
	丁番	-	-	-
家電収納	本体	-	-	-
	部品	-	-	-
周辺カウンター	材質	人造大理石	色	シャインホワイト
吊戸棚	本体	化粧ボード	色	ホワイト
	耐震ラッチ	-	-	-
	部品	棚板	-	-
設備仕様（上台）	アイラック	-	-	-
エンドパネル	材質	木製	色	ヒッコリーナチュラル
天井幕板	品名	-	-	-


基本工事区分について

本説明書は、キッチンの本体組立・設置と関連工事（建設工事）である 大工工事、電気工事、ガス配管工事、管工事（給排水）などと区別して説明しています。

建設工事は関連する法令・規定に従って法的有資格者による工事が必要になります。

流通業者様からの発注で下請けとして本体の「取付・設置」を行う場合は、建設工事部分とキッチン本体「取付・設置」を区別して行ってください。

設置前工事、設置後工事の一部でも含む場合は、建設工事となります。

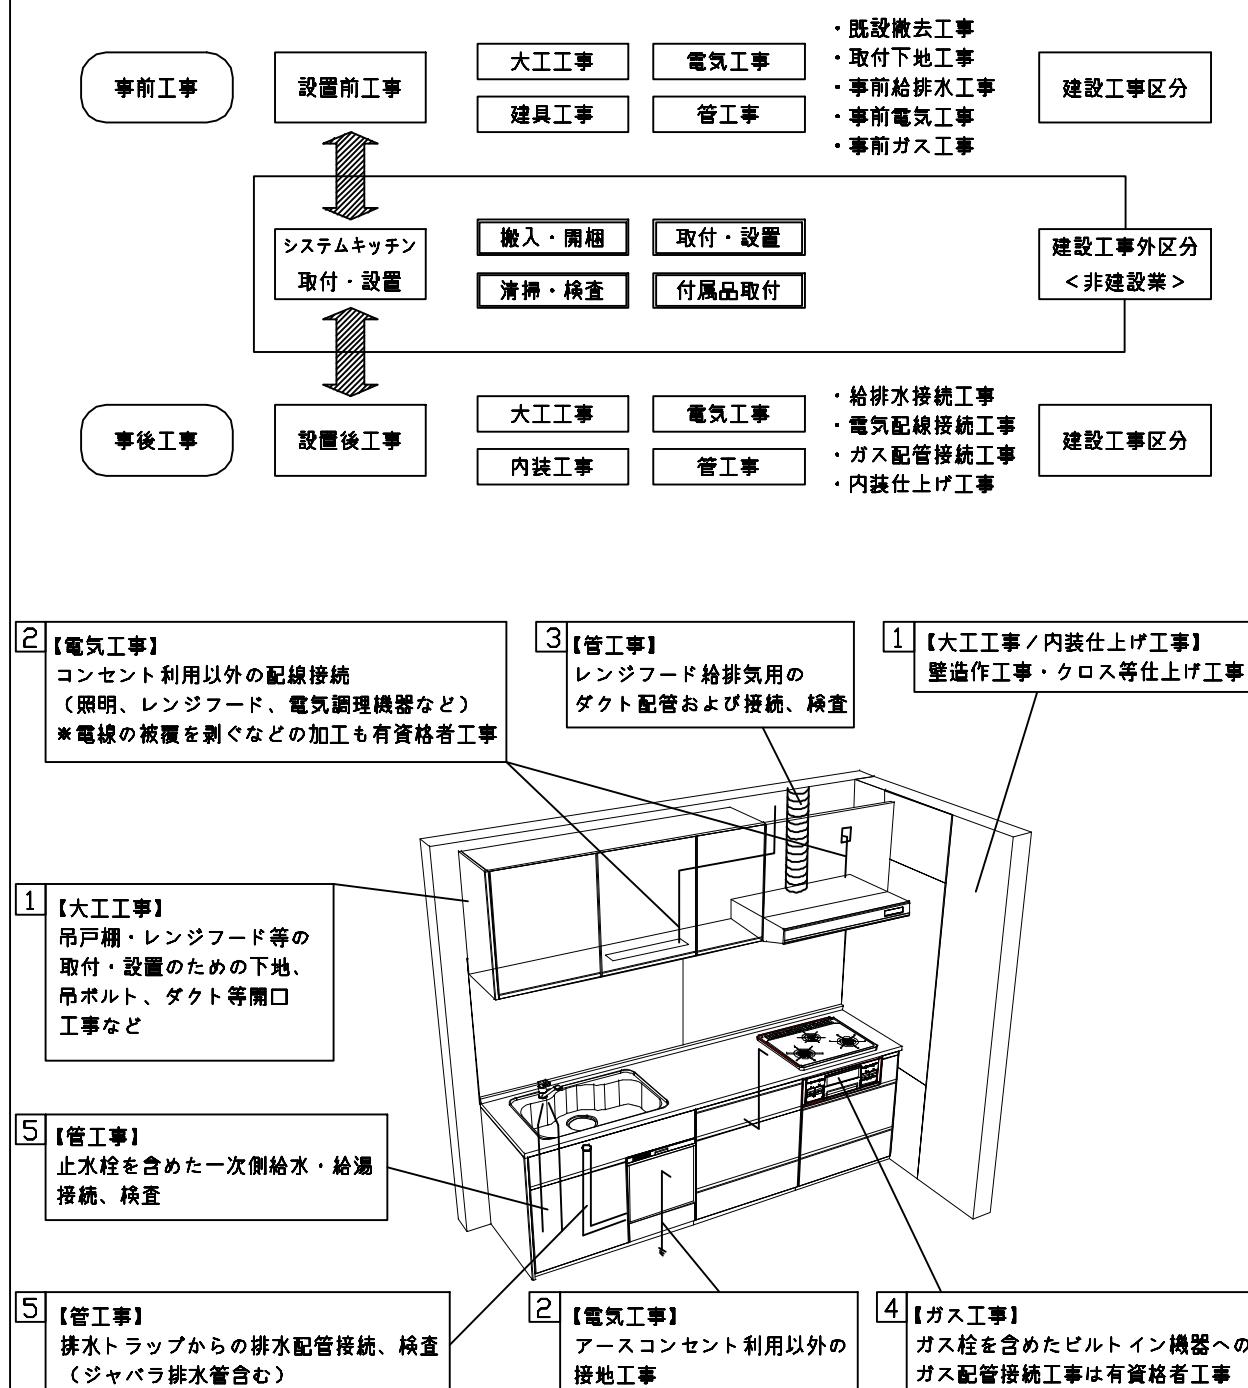

■システムキッチン 工事区分

参考：キッチン・バス工業会『工事区分ガイドライン』

工事区分	部位 (図)	業種区分	作業名称(区分)	建設工事		建設工事外	作業内容
				大工工事	管工事		
設置前工事	1 3	大工管	外壁の開口工事	○	○		レンジフードのダクト用の建築壁の穴あけ工事
			建築壁の下地処理工事	○			ウォールキャビネット等の取付のための壁下地処理工事
			幕板取付壁下地処理工事	○			天井・壁等の幕板等取付のための下地処理工事
			アンカー、吊ボルト工事	○			吊戸棚、レンジフード等のアンカー、吊ボルト工事
			換気機器用ダクトの関連工事	○	○		建築物の事前ダクト配管等の工事
設置前工事	2	電気	キッチンパネル下地処理工事	○			キッチンパネルを貼るための建築壁の下地処理工事
			レンジフードの電気工事		○		建築の屋内配線と配線器具(コンセント)工事
			I H調理機器の電気工事		○		I H調理機器専用の200Vの事前電気工事
			ウォールキャビネット部分の電気工事		○		照明器具等の電気工事
			電動昇降吊戸棚の電気工事		○		電動昇降吊戸棚の専用電源・アース工事
設置前工事	4	ガス	食器洗い乾燥機の電源・アース工事		○		食器洗い乾燥機の専用電源・アース工事
			水栓の電気工事		○		タッチレス水栓、アルカリイオン整水器の電気工事
			ガス調理機器のガス配管工事	○			ガス調理機器用の事前ガス配管工事
			排水配管の立上げ工事	○			キッチン排水用の所定位置への排水配管立上げ工事
			給水・給湯配管の立上げ工事	○			キッチン専用の所定位置への給水給湯配管立上げ工事
建設工事外区分	5	管	食器洗い乾燥機の給排水配管工事	○			食器洗い乾燥機用の専用給水(給湯)・排水配管工事
			キッチンパネルの取付			□	製品を加工して建築下地へ取付
			製品間のシリコン充填			□	製品間の隙間を仕上げる処理作業
			レンジフードの取付			□	本体及び化粧パネルを取付ける作業
			ウォールキャビネットの取付			□	ウォールキャビネットを取付ける作業
建設工事外区分	1 3	システムキッチン 本体取付・設置	電動昇降吊戸棚の取付			□	電動昇降吊戸棚を取付ける作業
			ベースキャビネット・ワークトップの取付			□	ベースキャビネット・ワークトップの組立・調整して設置する作業
			排水部品の組立			□	排水部品とシンクの組立
			水栓類の組立・ワークトップへの取付			□	水栓・浄水器同梱部材の組立(ワークトップへの取付)
			ビルトイン機器の取付			□	ビルトイン機器のキッチン本体への組込作業
設置後工事	2 3	電気 管	試運転・完成検査			□	完成後の試運転、性能確認検査
			ウォールキャビネット照明器具工事		○		事前配線の電源線と照明器具の接続、検査
			電気配線器具の取付		○		スイッチ、コンセント等の電気配線工事
			レンジフードとダクト接続工事	○			建築ダクトとレンジフードの接続、検査
			その他電化機器の工事	○			電化機器と電源線、アースの接続工事
設置後工事	4	ガス	ガス調理機器のガス配管接続工事			□	ガス調理機器とガス栓との接続工事(資格要)
			給水・給湯配管と水栓の接続工事	○			給水・給湯の一次側と水栓の接続、検査
			給水・給湯配管とオプション機器の接続工事	○			オプション機器と一次側給排水の接続、検査
			建築側排水配管への接続工事	○			キッチン排水配管と建築側排水配管の接続、検査

*【注記 1】原則、現場支給製品は支給側で取付実施とする

*【注記 2】当社製品間のみ実施する場合が多い。但し、現場により打合せにて作業範囲を決定する場合がある

*【注記 3】給排水配管の仕様や状況により、排水部品の組立作業範囲を打合せにて決定する

*【注記 4】製品の完成検査、試運転は、工事完成後に実施する場合が多い。但し、原則、商品取付完了時に検査、試運転が可能な範囲のみキッチン設置者が実施する

■必ずご確認ください。




- ・天井高さ、吊戸棚・レンジフード取付高さをご確認ください。
- ・『内寸法』は参考寸法です。

■設備図の見方、表示記号について

- ・寸法はキッチンパネル厚みとクリア寸法を含んでいません。
- ・KP: キッチンパネル

■必ずお読みください

- 1)以下の工事・部材は別途ご用意ください。
 - ・周囲躯体、仕上げ、取付用下地工事
 - ・ダクト工事、壁面開口、屋外化粧カバー取付等
 - ・給排水配管、電気配線、ガス配管及び接続工事
- 2)本体の取付以外の関連工事は法的有資格者による工事が必要になります。
 - ・大工工事、電気工事、ガス配管工事、管工事、建具工事等
- 3)キッチンパネルを設置する壁面下地は
　　プラスチックボード仕上げをお願いします。

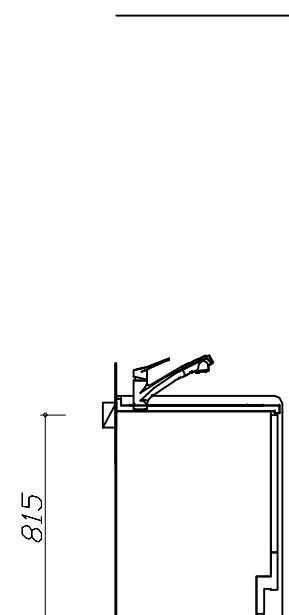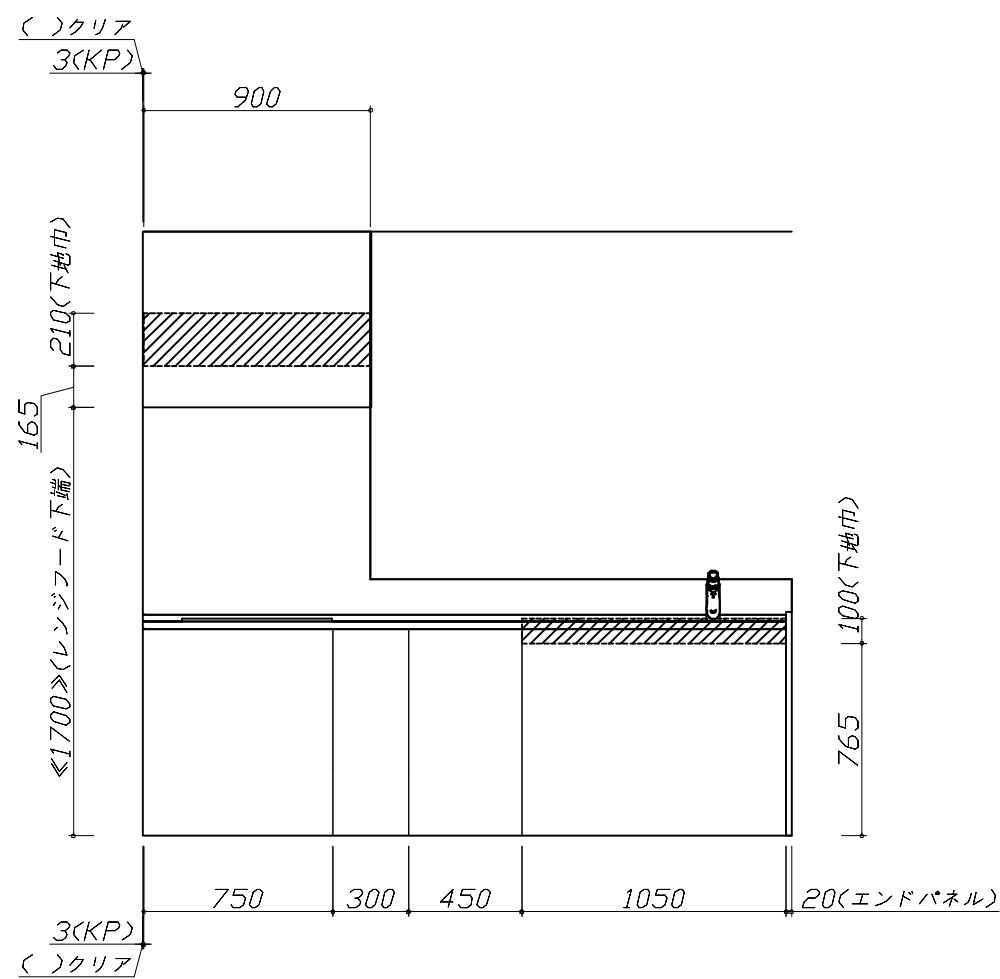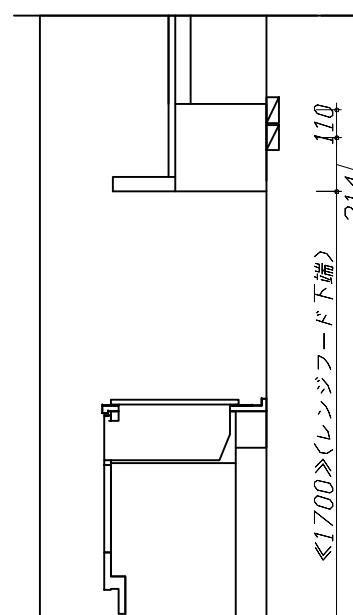

固定下地位置

固定下地位置

固定下地位置

Takara standard
タカラスタンダード株式会社

現場名称: 岐阜-多治見SR 新SK-4様邸

現場番号: C5614254

多治見営業所

ぴったりサイズ木製システムキッチン Refit リフィット

下地図 1

縮 尺: 1 / 30

プラン番号: 7606C-2509-0090T

作成日: 2025年11月17日

担当営業 :

担当アドバイザー:


縮尺: A3サイズ等倍

■必ずご確認ください。

- ・天井高さ、吊戸棚・レンジフード取付高さをご確認ください。
 - ・『内寸法は参考寸法です。
- 設備図の見方、表示記号について**
- ・寸法はキッチンパネル厚みとクリア寸法を含んでいません。
 - ・KP：キッチンパネル

■吊戸棚・オープンシェルフ取付注意事項

- 吊戸棚及びオープンシェルフの取付は、必ず商品同梱の専用ネジ（タッピンネジ4.5×60）を使用してください。
- 固定下地は固定位置を中心に幅100mm以上、厚み12mm以上の十分な強度を持つ合板をお願いします。

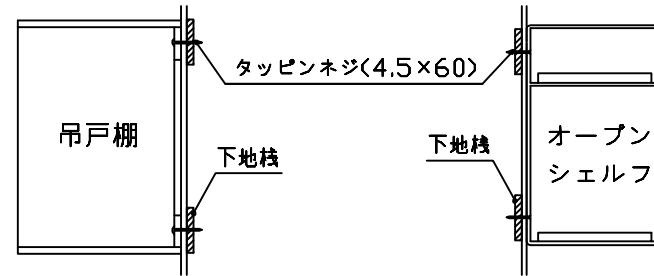**■必ずお読みください**

1)以下の工事・部材は別途ご用意ください。




- ・周囲躯体、仕上げ、取付用下地工事

・ダクト工事、壁面開口、屋外化粧カバー取付等
・給排水配管、電気配線、ガス配管及び接続工事

2)本体の取付以外の関連工事は法的有資格者による工事が必要になります。

- ・大工工事、電気工事、ガス配管工事、管工事、建具工事等

3)キッチンパネルを設置する壁面下地は
プラスターボード仕上げをお願いします。

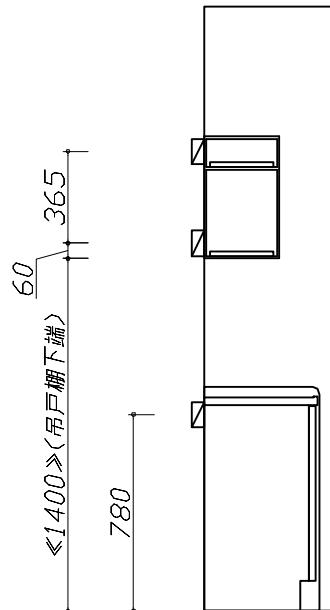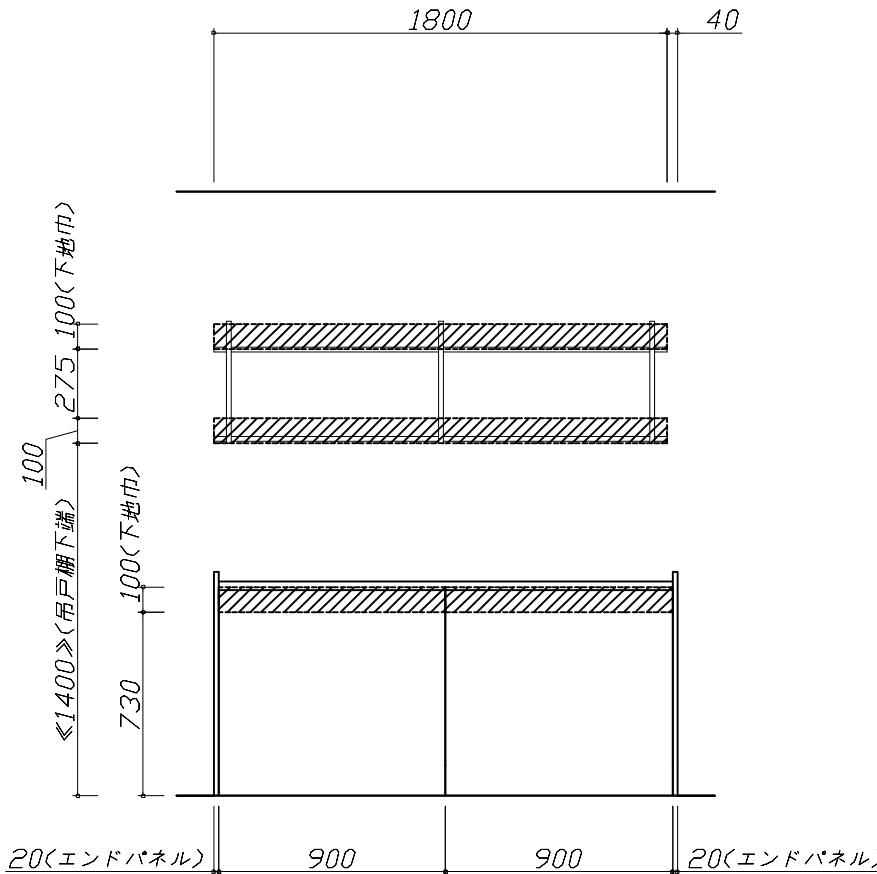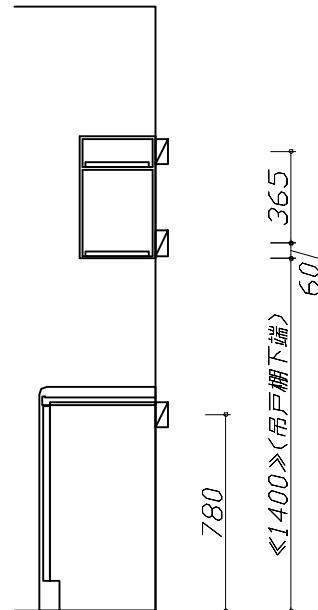固定下地位置固定下地位置固定下地位置

■必ずご確認ください。

- ・天井高さ、吊戸棚・レンジフード取付高さをご確認ください。
- ・『』内寸法は参考寸法です。


■設備図の見方、表示記号について

- ・寸法はキッチンパネル厚みとクリア寸法を含んでいません。
- ・KP : キッチンパネル

■設備記号

記号	記号の意味	記号	記号の意味
○	給水位置	○E	コンセント位置
●	給湯位置	○ET	アース付コンセント位置
○	排水位置	○ET	アースミナル付コンセント位置
◎	ガス配管位置	○	電源取出位置
◎	電源位置		

〔〕: 点検口

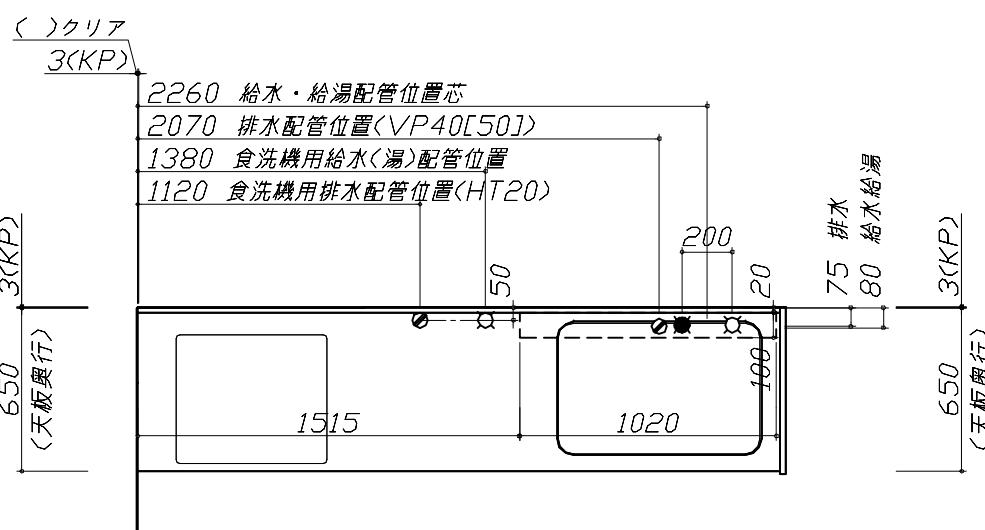

■必ずお読みください

1)以下の工事・部材は別途ご用意ください。

- ・周囲躯体、仕上げ、取付用下地工事
- ・ダクト工事、壁面開口、屋外化粧カバー取付等
- ・給排水配管、電気配線、ガス配管及び接続工事




2)本体の取付以外の関連工事は法的有資格者による工事が必要になります。

- ・大工工事、電気工事、ガス配管工事、管工事、建具工事等

■機器類電源詳細

1	食洗機用電源	15A-125V E付埋込コンセント	○ET
2	レンジフード用電源	15A-125V 埋込コンセント 消費電力145W	○
3	IHヒーター用電源	30A-250V 単相200Vコンセント 消費電力5800W	○


*ダクト配管可能範囲は詳細図参照

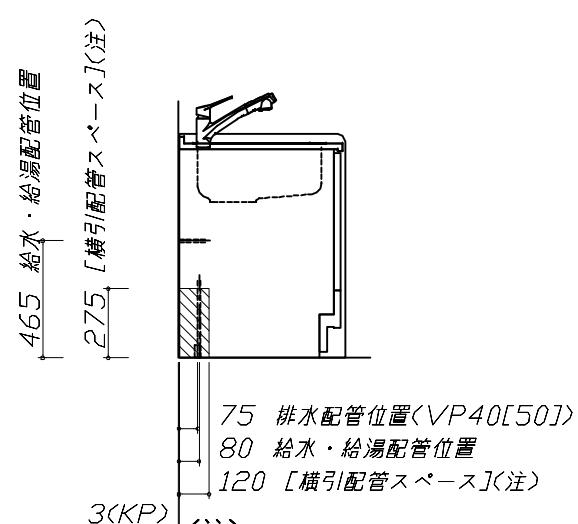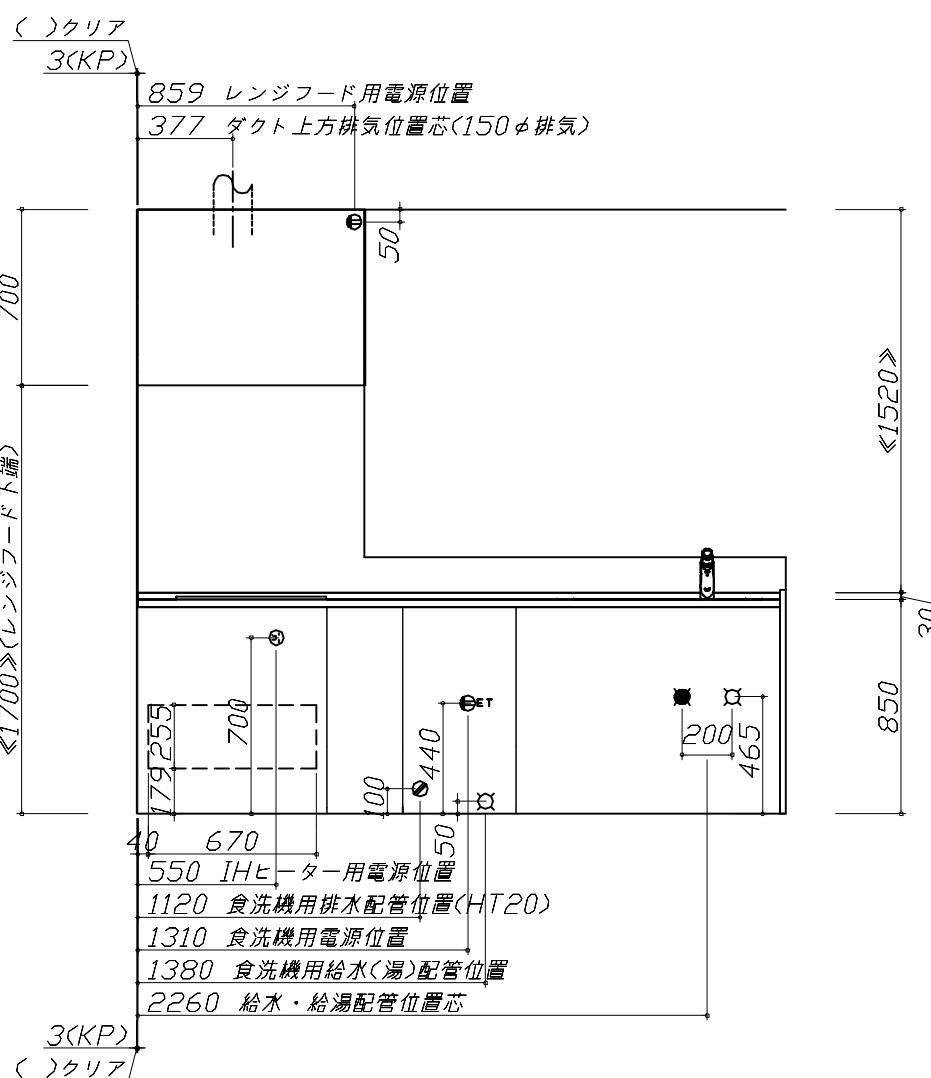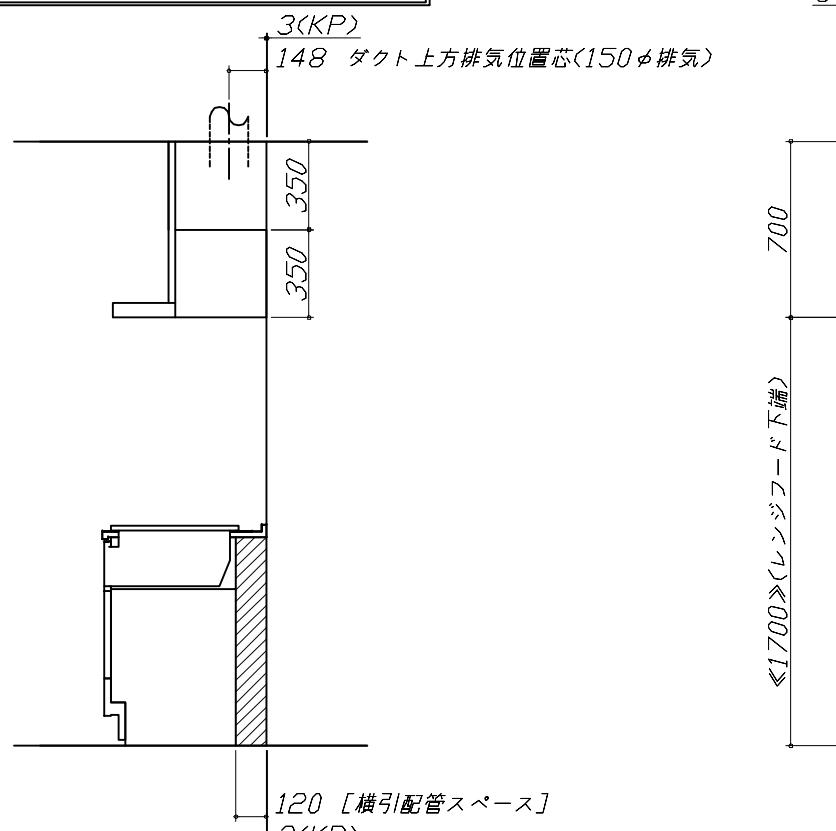

横引配管スペースの
側板は切り欠き無し

- 必ずご確認ください。
- ・天井高さ、吊戸棚・レンジフード取付高さをご確認ください。
 - ・『』内寸法は参考寸法です。
- 設備図の見方、表示記号について
- ・寸法はキッチンパネル厚みとクリア寸法を含んでいません。
 - ・KP: キッチンパネル

- 必ずお読みください
- 1)以下の工事・部材は別途ご用意ください。
 - ・周囲躯体、仕上げ、取付用下地工事
 - ・ダクト工事、壁面開口、屋外化粧カバー取付等
 - ・給排水配管、電気配線、ガス配管及び接続工事
 - 2)本体の取付以外の関連工事は法的有資格者による工事が必要になります。
 - ・大工工事、電気工事、ガス配管工事、管工事、建具工事等

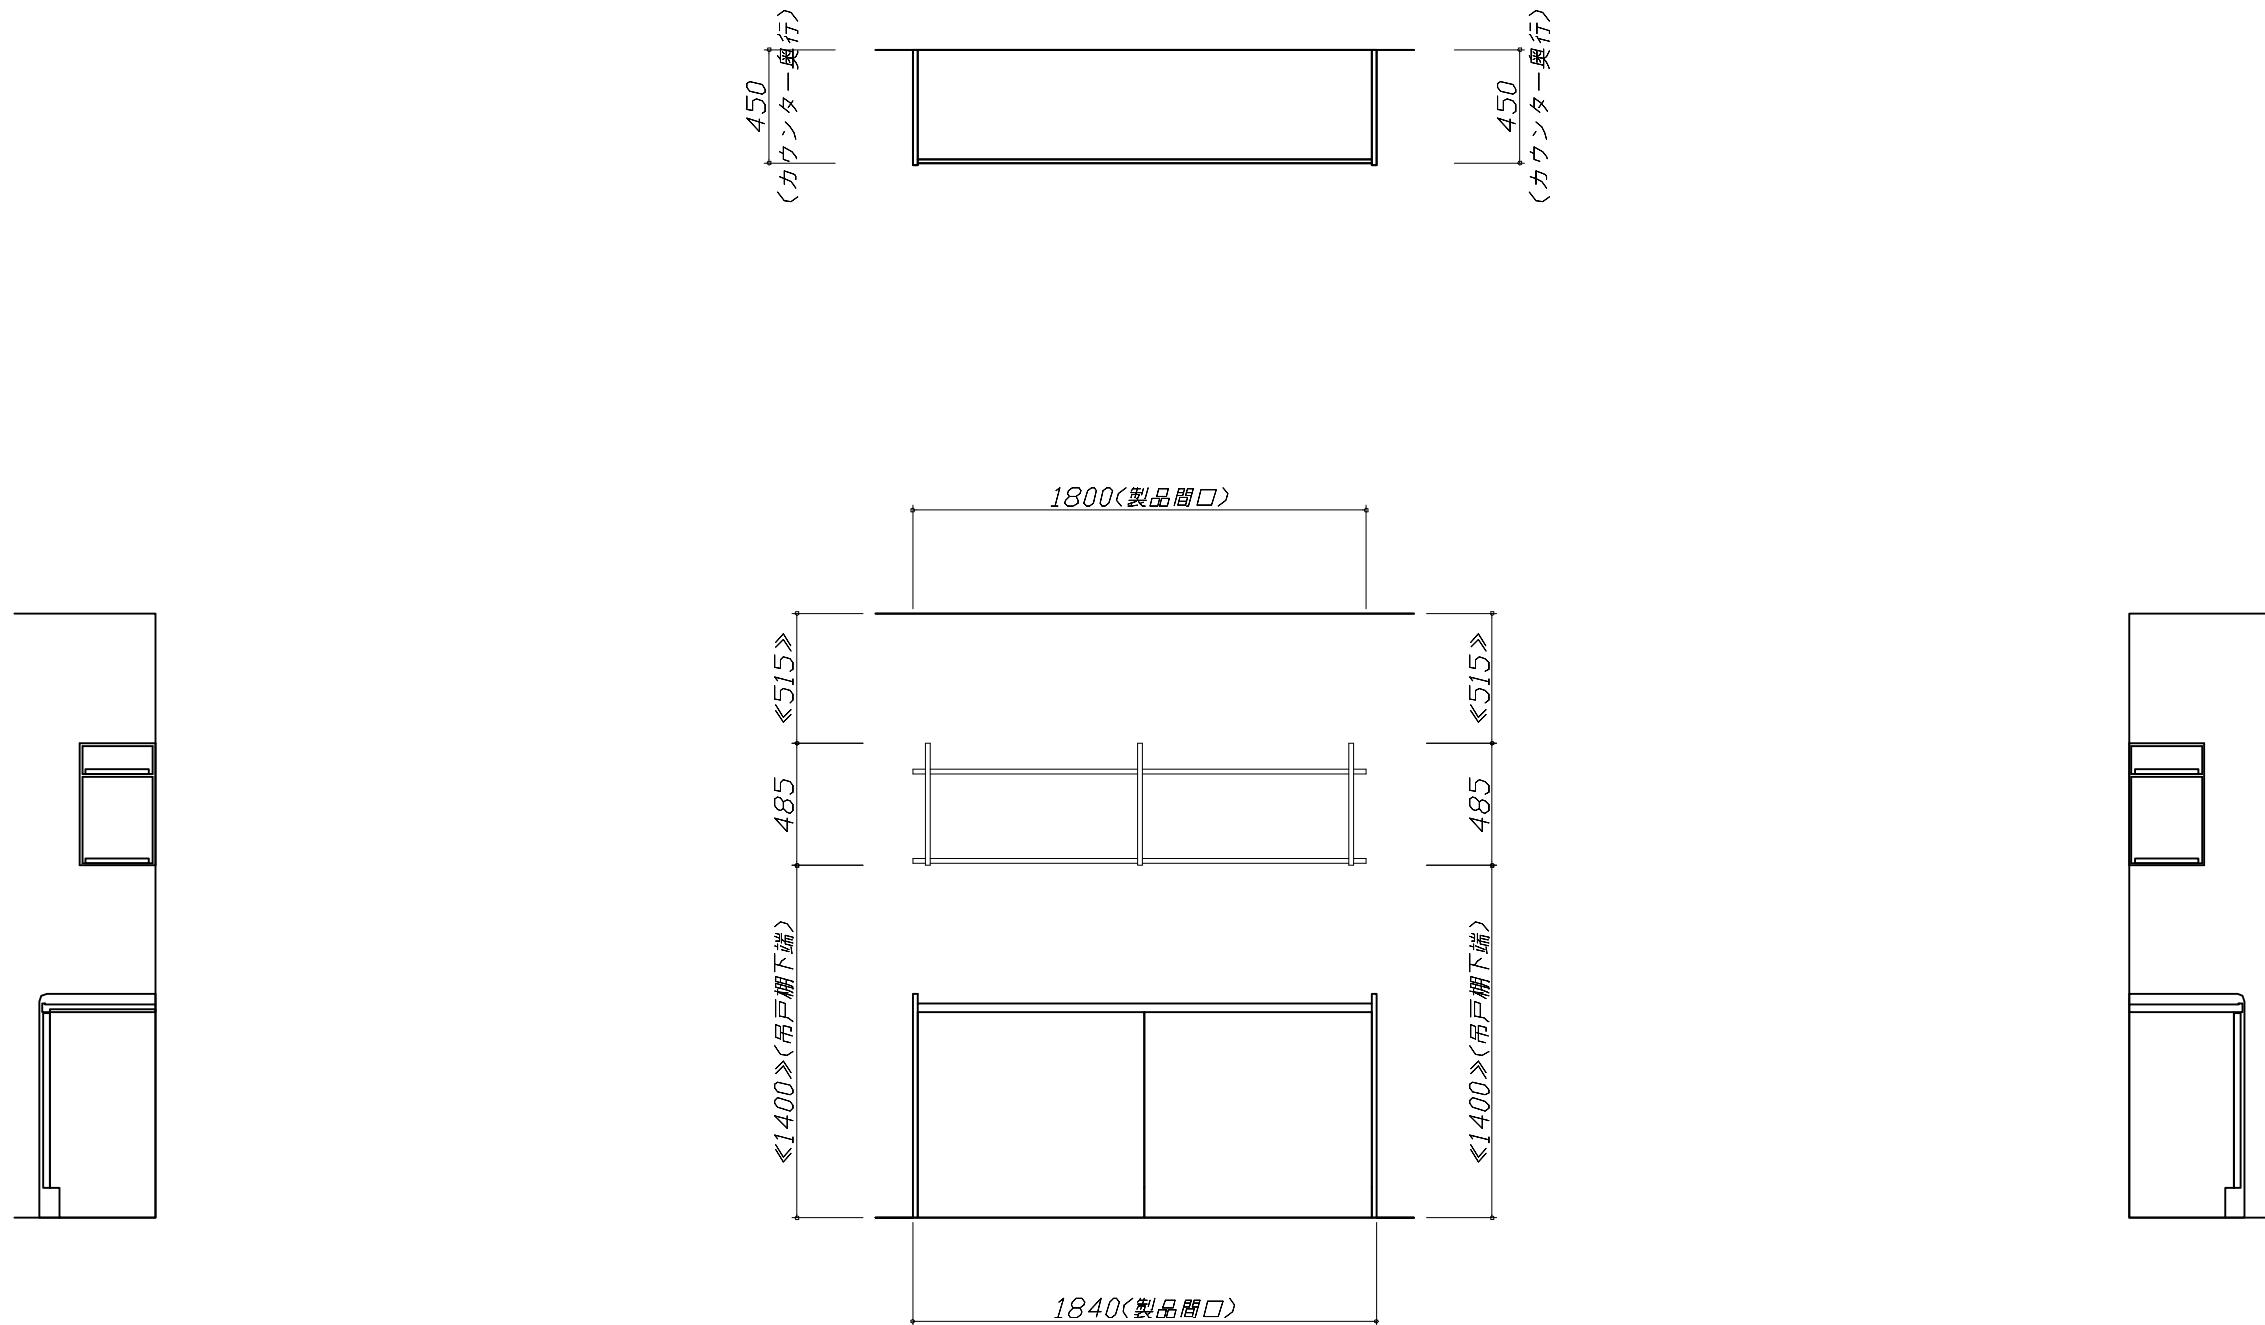

<h3>シンク給水排水配管例図</h3> <p>給水給湯壁出し配管の場合 止水栓位置にアングル止水栓を取り付けてください。 (止水栓は別途)</p> <p>シャワーホース (ハンドシャワー水栓の場合)</p> <p>止水栓</p> <p>管工事</p>	<h3>シンク横食器洗い乾燥機 配管例図</h3> <p>床立上げの配管例</p> <p>給湯・給水 (給湯の場合は耐熱配管) ①ドライバー用ストレート型止水栓 ②硬質塩化ビニルライニング 銅管相当品 排水 (耐熱塩ビ使用のこと) ③HT20相当 ④エルボ</p> <p>壁出しの配管例</p> <p>給湯・給水 (給湯の場合は耐熱配管) ⑤ドライバー用ストレート型止水栓 ⑥硬質塩化ビニルライニング 銅管相当品 ⑦R1/2ニップル ⑧RC1/2エルボ 排水 (耐熱塩ビ使用のこと) ⑨HT20相当 ⑩エルボ</p> <p>(配管部材は別途)</p> <p>注) ☆印寸法は+50でも可とする。</p> <p>管工事</p>	<h3>レンジフード詳細図</h3> <p><VUA-901AD></p> <p>連動出力コネクター 電源コード: 1m 上方排気口位置 73 41 148 57 30 アンカーボルト用 天吊孔2箇所 800</p> <p>排気方法 排気部品 電動シャッタ 後方直排気 排気用角ターナメント 左右後方外排気 VCN内ガ外金具 ED丸ガ外金具 上方外排気 丸ガ外金具 ED丸ガ外金具</p> <p>後方排気口位置 本体取付用ダルマ孔 2箇所 350 95 324 110 700 440 900</p> <p>本体取付用 ノックアウト孔 2箇所 60 250 360 610</p> <p>消費電力: 145W</p> <p>28 360 148 左右排気口位置 640 60 250 360 610</p> <p>管工事</p>
<h3>電気配線例図</h3> <p><CS-G321MSRT> 電源は200V30A以上の専用回路を設けてください。</p> <p>天板高さ 850 598 193140 300 150~250 155~145 695~705 598</p> <p>背面に壁の無いプランの場合は、床面より配線を引き込んでください。</p> <p>消費電力: 5800W</p> <p>電気工事</p>	<h3>シンク横食器洗い乾燥機 電気配線例図</h3> <p><EW-45R3SMT></p> <p>電気工事</p> <p>電源は100V15A以上の専用回路を設けてください。</p> <p>*本体を設置する場所の背壁(図の[]部)に給・排水管工事部分を避けて125V、15Aのアースターミナル付埋込みコンセントを設け、これに電源電線、アース線を配線してください。</p> <p>天板高さ 850 598 193140 300 150~250 155~145 695~705 598</p> <p>コンセント位置 (15A-125Vアース端子付埋込)</p> <p>消費電力: 527W</p> <p>電気工事</p>	<h3>レンジフード詳細図 ダクト配管可能範囲</h3> <p><VUA 風圧シャッター></p> <p>管工事</p> <p>上方排気可能範囲(天井) 900 363</p> <p>右排気可能範囲(右壁) 310 345 355 455 700</p> <p>後方排気可能範囲(後壁) 900 245 152 355 900</p> <p>左排気可能範囲(左壁) 310 345 430 700</p> <p>側方排気(右側) 310 345 455 700</p> <p>側方排気(左側) 310 345 430 700</p> <p>注) ●本図はアルミダクトφ150を使用した場合の配管可能範囲である。 断熱材を取付ける場合は厚みを考慮すること。 ●リフォーム時など、既設の壁排気口を利用する場合、P変換アタッチメント(別売)を使用すること。</p>
<p>Takara standard</p> <p>タカラスタンダード株式会社</p>	<p>現場名称: 岐阜-多治見SR 新SK-4様邸 現場番号: C5614254 多治見営業所</p>	<p>ぴったりサイズ木製システムキッチン Refit リフィット プラン番号: 7606C-2509-0090T 担当営業 :</p> <p>詳細図 1 作成日: 2025年11月17日 担当アドバイザー:</p>

< 詳細図 2 >

横引配管有効寸法 詳細図	キャビネット引出寸法 詳細図	キャビネット引出寸法 詳細図
<p>【調理キャビネット】</p> <p>足元スライド標準タイプ</p>	<p>【シンクキャビネット】</p>	<p>【コンロキャビネット】</p>
<p>横引配管有効寸法 詳細図</p> <p>【調理キャビネット】</p> <p>足元スライド標準タイプ</p>	<p>キャビネット引出寸法 詳細図</p> <p>【調理キャビネット】</p>	<p>エンド取り合い詳細図</p> <p>【キッチン本体 左側】</p>
<p>シング横食洗キャビネット</p>		<p>■ 留意事項</p> <p>引出しを開けたときにドア枠・窓枠・巾木と干渉しないようクリアを確保してください。</p>
<p>Takara standard</p> <p>タカラスタンダード株式会社</p>	<p>現場名称：岐阜-多治見SR 新SK-4様邸</p> <p>現場番号：C5614254</p> <p>多治見営業所</p>	<p>ぴったりサイズ木製システムキッチン Refit リフィット</p> <p>プラン番号：7606C-2509-0090T</p> <p>担当営業：</p>

< 詳細図 3 >

オープンシェルフ 詳細図 【1800間口2段仕様】			
背面図 側面図			
Takara standard	現場名称：岐阜-多治見SR 新SK-4様邸	ぴったりサイズ木製システムキッチン Refit リフィット	詳細図 3 縮 尺：FREE
タカラスタンダード株式会社	現場番号：C5614254	プラン番号：7606C-2509-0090T	作成日：2025年11月17日
	多治見営業所	担当営業：	担当アドバイザー：