

ホーローシステムキッチン 御見積書

御名前 四国・高松SR SK6 様

業者 様

商品名 LEMURE レミュー

作成日 2025年9月19日
プラン番号 2200A-2509-0781T
現場番号 C3037776

タカラスタANDARD株式会社
◆四国支店 販売課
香川県高松市朝日新町11番7号
TEL 087-822-2521 / FAX 087-821-3764

◆高松ショールーム
TEL 087-822-2549 / FAX 087-822-9652

商品
御見積金額 ￥1,595,200 (税込 ￥1,754,720)

()内の価格は税込価格<税率10%>を表示しています。

《参考》別途 商品組付費 ￥158,000 (税込 ￥173,800)
《参考》別途 現場配送費 ￥8,000 (税込 ￥8,800)

※ 商品御見積金額には商品組付費は含まれておりません。
※ 商品組付費には搬入・商品組付等の費用を含んでいます。
※ 商品組付費は現場の状況により変動する事があります。
又、給水・給湯・ガス・ダクト・電気等の接続工事は含まれておりません。

◆ 御見積仕様

《キッチン》

キッチン本体サイズ	I型255cm
天板高さ	88cm
扉カラー	シルキーウッド・グレイージュ・引手ブロンズ
キャビネットカラー	ホワイト
キッチンパネル	HDタイプ:エルクホワイト
引手タイプ	ハンドル引手タイプ
ワークトップ材質	アクリル人造大理石
カラー	グランドミドルページュ
水栓	ハンドシャワー水栓
食器洗い乾燥機	シンク下設置間口60cmタイプ
加熱機器	60cmハイパーガラスコートトップガスコンロ
レンジ機器	なし
ガス種	未定

◆ 御確認事項

担当営業	担当アドバイザー	プラン作成者
		石田

◆ 備考

・レンジフード下端高さ:1700mm
グループ1:プラス148,000円
グループ3:マイナス66,500円
※吊戸部分金額:117,000円(税別)
下台+レンジフード金額:1,314,000円

--	--

No.*

御名前 四国・高松SR SK6

様

現場番号	C3037776	プラン番号	2200A-2509-0781T	作成日	2025/9/19
------	----------	-------	------------------	-----	-----------

御見積明細 キッチン

NO	商品名	仕様	品番	数量	単価	金額
1	人造大理石ワークトップ	家事らくシンク(ページュ)	VVI1255 TALW	1	216,000	216,000
2	シンクキャビネット	足元スライド・シンク下食洗、フロントポケット	F-RSVR120SL5(LCTGPW	1	262,000	262,000
3	食器洗い乾燥機	引出し式(シルバー色)	NP-60MS8WTA	1	187,000	187,000
	食器洗い乾燥機用前面パネル	扉同色	P-DWM60LS (CT N	1	17,500	17,500
4	調理台キャビネット	足元スライド(3段引出し、ホローインナーケース)	F-TFVM060VR5(LCTGPW-1	1	146,000	146,000
5	コンロ用キャビネット	足元スライド、ミキリ対応	F-KTVM075IR5(LCTGPW-1	1	139,000	139,000
6	水栓	エコタイプハンドシャワー水栓	KM5021TTKE	1	36,500	36,500
7	ガス加熱機器(ハイパ―ガラスコート)	両面焼き	TN72WV60CV	1		
	ガス加熱機器(本体)	シルバー	TN72WV60C	1	115,500	115,500
	ガス加熱機器(トッププレート)	クリアパールグレー	TN72-60TP-CV	1	26,000	26,000
【ベースキャビネット小計】				10		1,145,500
8	ウォールキャビネット	レンジフード横タイプ、耐震ラッチ付	W-M A060ZLP(LCTGNW	1	38,500	38,500
9	ウォールキャビネット	底面ホーローカバー、耐震ラッチ付	W-MA A120 -P(LCTGNW	1	77,500	77,500
10	レンジフード(本体)	シロッコファン、ステンレス、加熱機器連動	VRAS-E752ADRN	1	118,500	118,500
	レンジフード用前面パネル	扉同色	VZP-75-655HN(CT)	1	10,000	10,000
11	リモコン		RHリモコン-2	1	2,000	2,000
12	エンドパネル	奥行65cmキャビネット・トール下台用	EP-XN-88 (LCTGN	1	14,500	14,500
13	エンドパネル	ウォールミドル、電動昇降、VUSVDS用	EP-WM (LCTGN	1	11,500	11,500
14	台輪スぺーサー		P-DS120 -3	1		
15	台輪スぺーサー		P-DS073 -3	1		
16	台輪スぺーサー		P-DS060 -3	1		
17	どこでもラック(アルミタイプ)	小物置き、ホワイト	MGD-KR(W)	1	5,000	5,000
18	どこでもラック(アルミタイプ)	レードル掛け、ホワイト	MGD-KH(W)	1	5,000	5,000
19	どこでもラック(スクエアタイプ)	ペーパーホルダー	MGSK ペーパーホルダー(W	2	1,700	3,400
20	間仕切り名人	Sタイプ、間口45cm用	MGマジキリJ SS 2	1	3,200	3,200
21	間仕切り名人(デラックスタイプ)	APタイプ	MGマジキリアP030-520	3	2,500	7,500
22	間仕切り名人(デラックスタイプ)	ASタイプ	MGマジキリアS240-320	1	5,000	5,000
23	間仕切り名人(デラックスタイプ)	ASタイプ	MGマジキリアS240-420	3	5,000	15,000
24	かくせるホーローボックス	間口60cm用	トビラウラHS- 60N	1	6,000	6,000
25	かくせるホーローボックス	間口73cm用	トビラウラHS- 73N	1	7,000	7,000
26	まな板	家事らくシンク用	マナイタVAE	1	8,500	8,500

御名前 四国・高松SR SK6 様

現場番号	C3037776	プラン番号	2200A-2509-0781T	作成日	2025/9/19
------	----------	-------	------------------	-----	-----------

御見積明細 キッチン

NO	商品名	仕様	品番	数量	単価	金額
27	まな板立て	家事らくシンク用	マナイタテVAE	1	2,500	2,500
28	水切り	家事らくシンク用	ミスクリVAE	1	9,000	9,000
29	水切りプレート	家事らくシンク用	ミスクリプレートVAE	1	6,000	6,000
30	前台輪カバー		P-DC120 -8(W)	1	4,000	4,000
31	前台輪カバー		P-DC073 -8(W)	1	3,500	3,500
32	前台輪カバー		P-DC060 -8(W)	1	3,500	3,500
33	施工部材		シリコン(ホワイト2)	1	1,000	1,000
34	施工部材		シリコン(アイボリー)	1	1,000	1,000
キッチン合計				43		¥1,514,100

御見積明細 キッチンパネル

NO	商品名	仕様	品番	数量	単価	金額
1	ホーローキッチンパネルHDタイプ	フロントパネル135、エルムホワイト	PZFN-135 (QKW)	2	17,500	35,000
2	ホーローキッチンパネルHDタイプ	サイドパネル、エルムホワイト	PZS-90 (QKW)	1	30,400	30,400
3	パネル施工キット	シリコン色(ホワイト)	パネルセコウキットS(W)-1	1	5,700	5,700
4	KP用エッジセット	アルミ製、シルバー	KPエッジセットA (S1)-2	1	10,000	10,000
キッチンパネル合計				5		¥81,100

商品総合計	48	¥1,595,200
-------	----	------------

※ 御見積明細の価格には消費税は含まれておりません。別途消費税が必要となります。

《参考》別途 商品組付費

キッチン商品組付費 ¥121,000 (税込 ¥133,100)

キッチンパネル商品組付費 ¥37,000 (税込 ¥40,700)





《参考》別途 現場配送費

¥8,000 (税込 ¥8,800)

※ 商品組付費は現場の状況により変動する事があります。又、給水・給湯・ガス・ダクト・電気等の接続工事は含まれておりません。

()内の価格は税込価格<税率10%>を表示しています。

- 必ずご確認ください。
- ・天井高さ、吊戸棚・レンジフード取付高さをご確認ください。
 - ・《 》内寸法は参考寸法です。
 - ・両側クローズの場合は、壁間の寸法がワークトップ間口より6から7mm程度長くなるようにスキを設けてください。
- 表示記号について
- ・KP：キッチンパネル

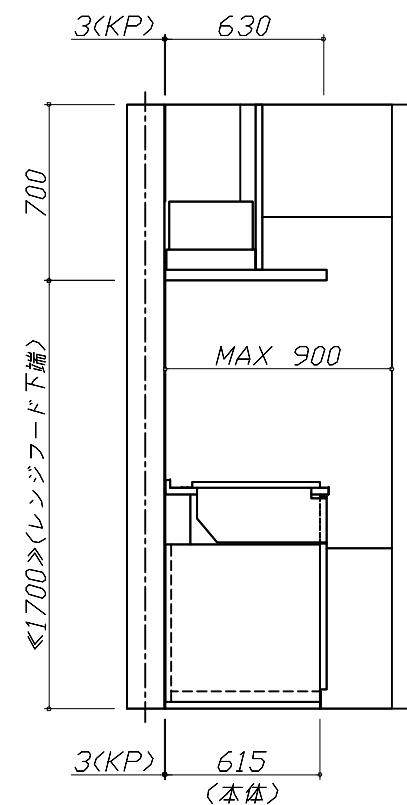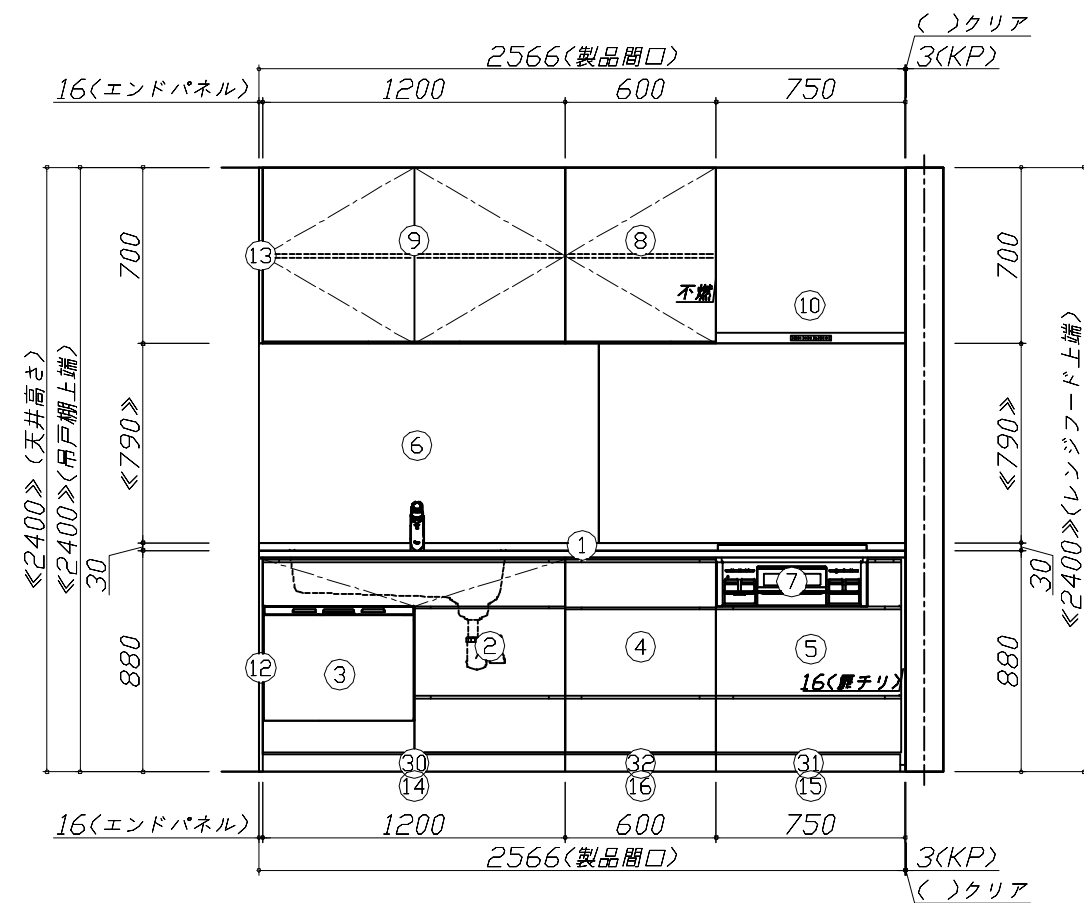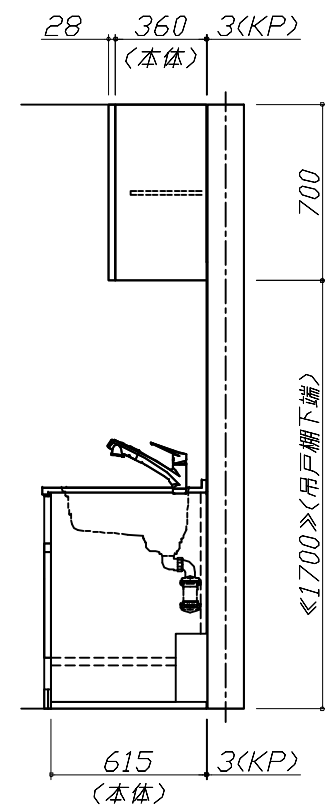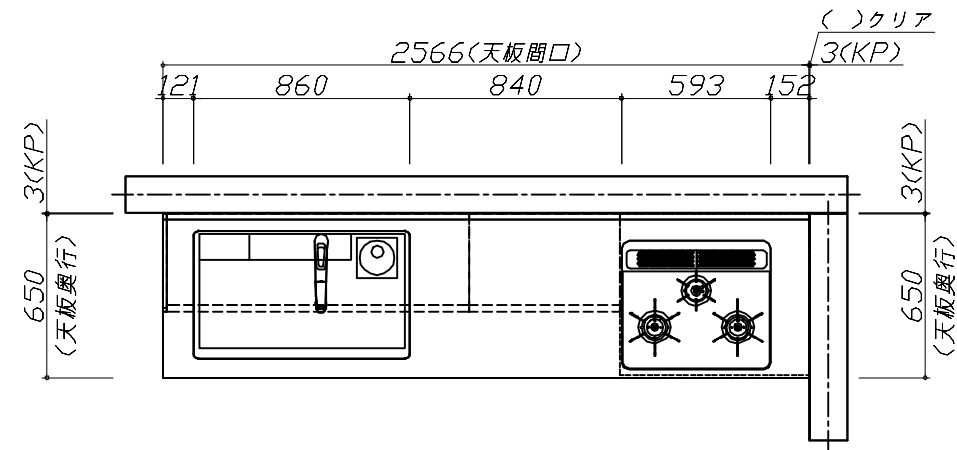


Takara standard
タカラスタンダード株式会社

現場名称： 四国・高松SR SK6様邸
現場番号： C3037776
四国支店 販売課

ホーローシステムキッチン LEMURE レミュー
プラン番号： 2200A-2509-0781T
担当営業：

姿図 1 縮尺： 1 / 30
作成日： 2025年9月19日
担当アドバイザー：

縮尺：A3サイズ等倍

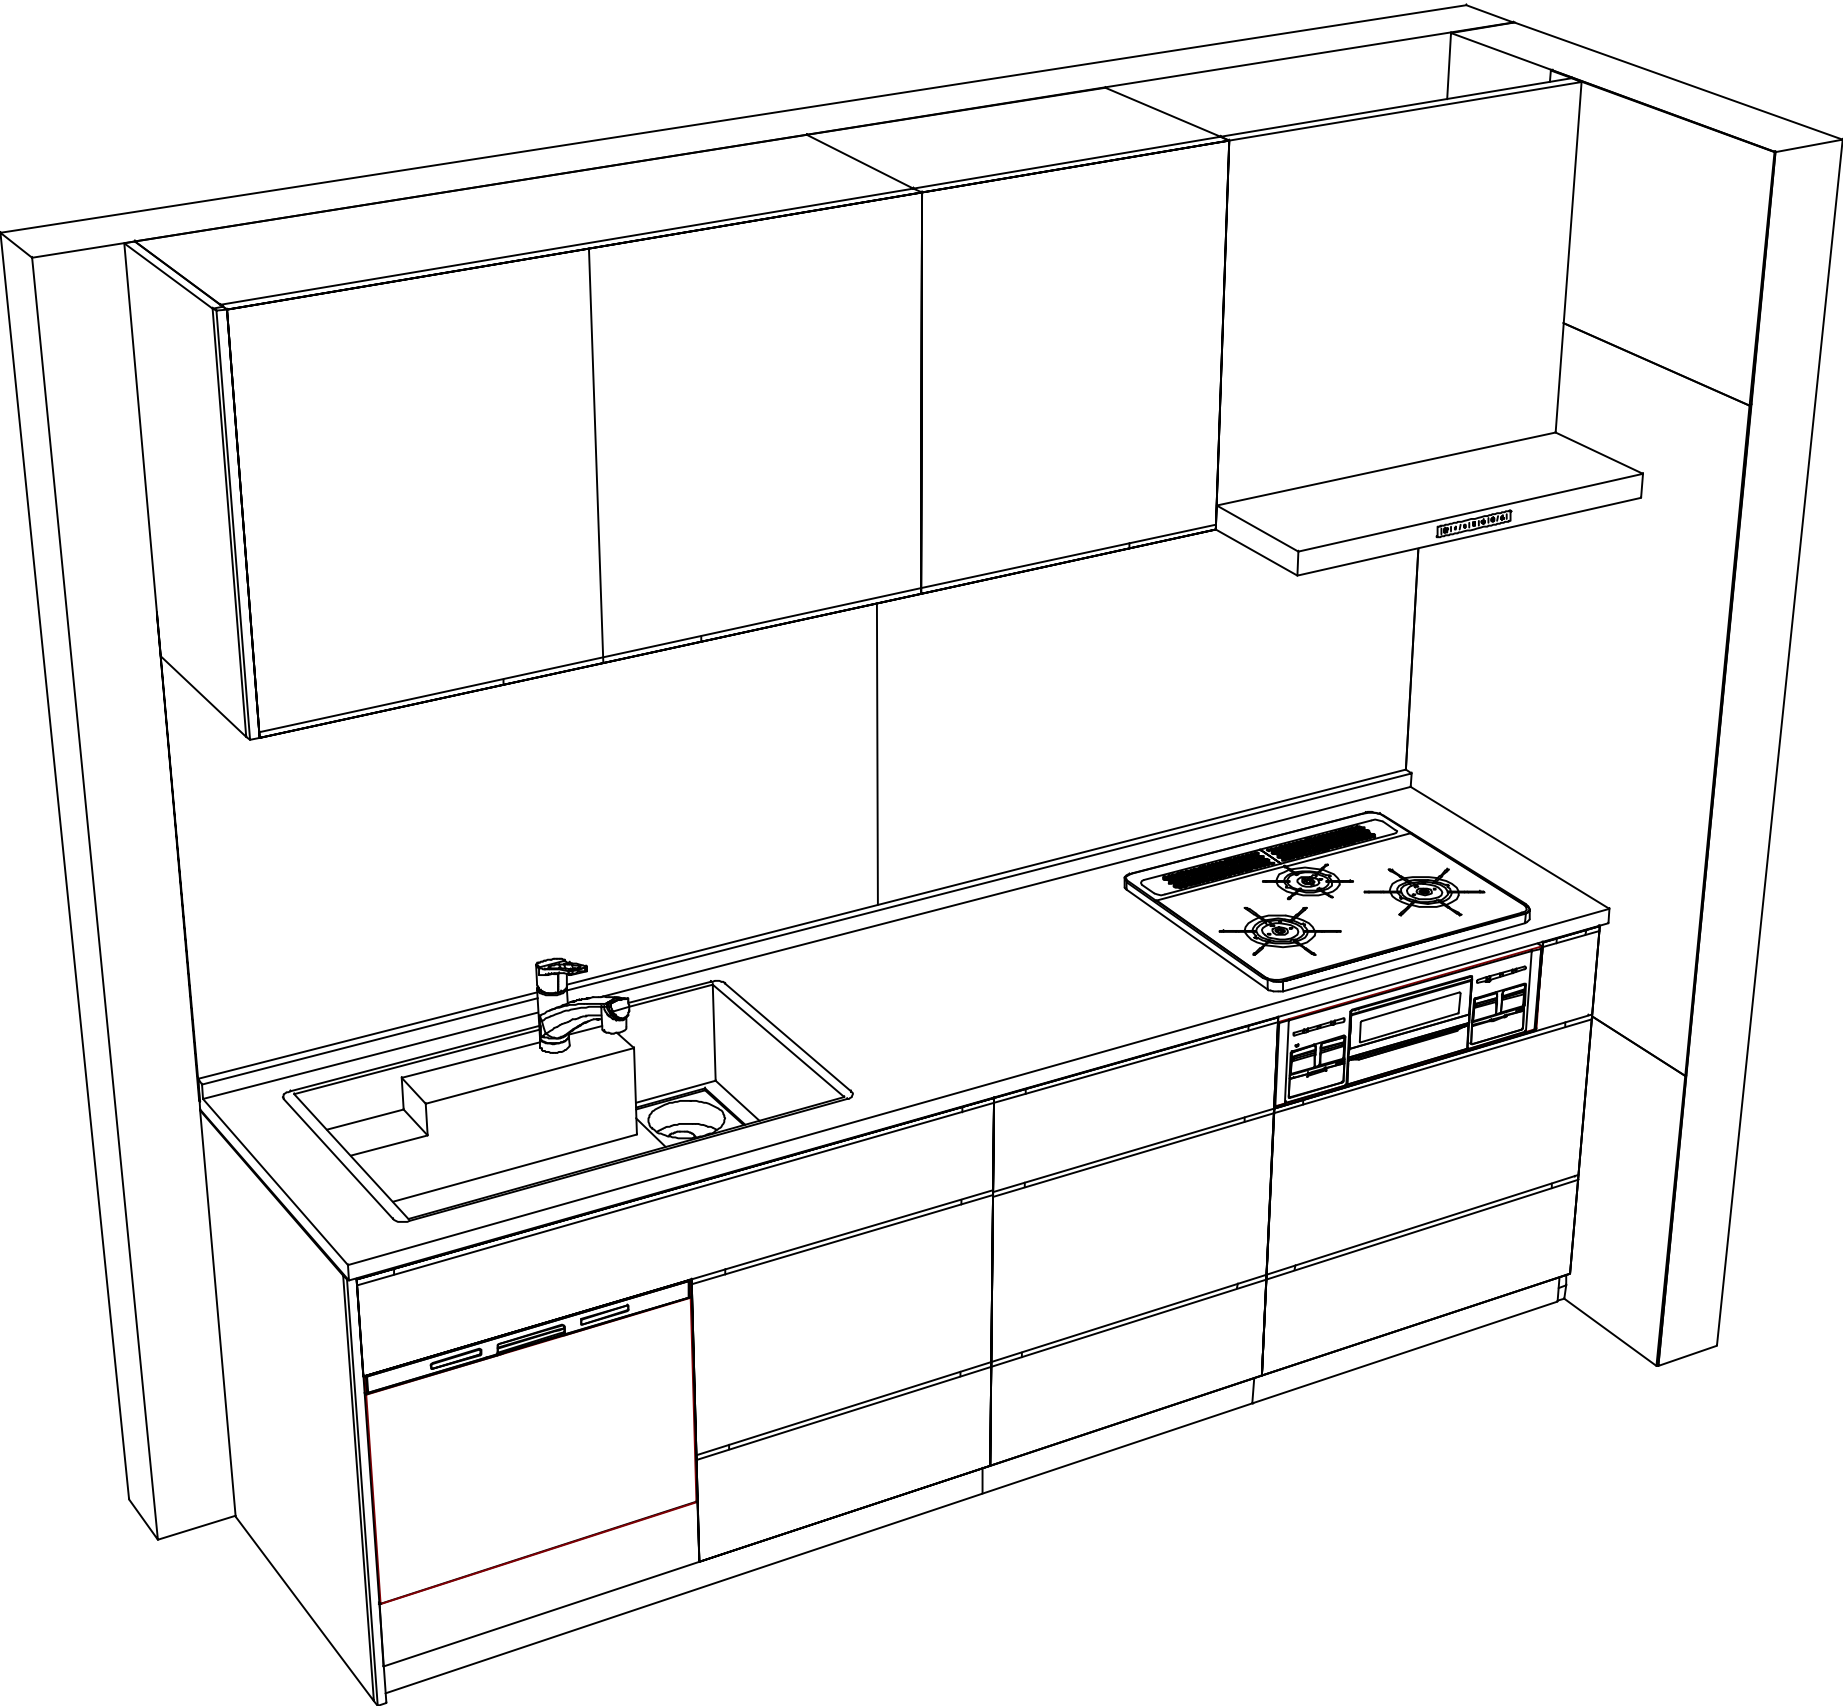

Takara standard タカラスタンダード株式会社	現場名称： 四国・高松SR SK6様邸	ホーローシステムキッチン LEMURE レミュー	姿図 2	縮 尺： 1 / 30
	現場番号： C3037776	プラン番号： 2200A-2509-0781T	作成日： 2025年9月19日	
	四国支店 販売課	担当営業 ：	担当アドバイザー：	

縮尺：A3サイズ等倍