

ホーローシステムキッチン 御見積書

御名前	四国・高松SR SK7	様
業者		様
商品名	LEMURE レミュー	

作成日 2025年9月19日
プラン番号 2200A-2509-0784T
現場番号 C3037783

タカラスタANDARD株式会社
◆四国支店 販売課
香川県高松市朝日新町11番7号
TEL 087-822-2521 / FAX 087-821-3764

◆高松ショールーム
TEL 087-822-2549 / FAX 087-822-9652

商品
御見積金額 **¥2,706,500 (税込 ¥2,977,150)**

()内の価格は税込価格<税率10%>を表示しています。

《参考》別途 商品組付費 **¥221,000 (税込 ¥243,100)**
《参考》別途 現場配送費 **¥8,000 (税込 ¥8,800)**

※ 商品御見積金額には商品組付費は含まれておりません。
※ 商品組付費には搬入・商品組付等の費用を含んでいます。
※ 商品組付費は現場の状況により変動する事があります。
又、給水・給湯・ガス・ダクト・電気等の接続工事は含まれておりません。

◆ 御見積仕様

《キッチン》

キッチン本体サイズ II 列型プラン フラット対面タイプ 奥行80cm
180cm×210cm

天板高さ 85cm

扉カラー パールホワイト・引手シルバー

キャビネットカラー ホワイト

キッチンパネル HDタイプ:チェッホストーンライト

引手タイプ レール引手タイプ

ワークトップ材質 クォーツストーン

カラー ブランソルベ

水栓 ハンドシャワー水栓

食器洗い乾燥機 シンク下設置間口45cmタイプ

加熱機器 IHヒーター

レンジ機器 なし

ガス種 未定

◆ 御確認事項

担当営業	担当アドバイザー	プラン作成者
		石田

◆ 備考

SK7 二列型
※吊戸部分:126,000円
(吊戸なしの場合:2,415,000円)
※グループ1の場合プラス246,000円
グループ3の場合:マイナス126,000円

--	--

No.*

御名前 四国・高松SR SK7

様

現場番号	C3037783	プラン番号	2200A-2509-0784T	作成日	2025/9/19
------	----------	-------	------------------	-----	-----------

御見積明細 キッチン

NO	商品名	仕様	品番	数量	単価	金額
1	高級人造石ワークトップ	家事らくシンク(ホワイト)	IHR5180NN XALH	1	431,500	431,500
2	高級人造石ワークトップ		IHU 210 -Lテ-2	1	164,500	164,500
3	シンクキャビネット	足元スライド・シンク下食洗、フロントポケット、うちにもホーロートレイ	F-RRVR105PL5(LPWHNW)	1	266,500	266,500
4	食器洗い乾燥機	引出し式、フル扉材タイプ	NP-45KS9WTA	1	216,000	216,000
	食器洗い乾燥機用前面パネル	扉同色、フル扉材用	P-DWF45LS (PWHN	1	40,500	40,500
5	調理台キャビネット	足元スライド(3段引出し)	F-TFVM075G-5(LPWHNW-1	1	148,000	148,000
6	調理台キャビネット	足元スライド(3段引出し、ホーローインナーケース)	F-TFVM060VL5(LPWHNW-1	1	146,000	146,000
7	調理台キャビネット	足元スライド(3段引出、インナーケース、インナースライド)	F-TGVM075TR5(LPWHNW	1	164,000	164,000
8	コンロ用キャビネット	足元スライド、ミキリ対応	F-KTVM075IL5(LPWHNW-1	1	139,000	139,000
9	水栓	エコタイプハンドシャワー水栓	KM6101ETK	1	61,000	61,000
10	電気加熱機器	IHヒーター両面焼き(シルバー色)	CH-TRS6A1TA	1	328,000	328,000
11	バックパネル	フラット対面用、扉同色	P-BM 90 -5(PW)	2	48,500	97,000
	バックパネル用施工部材		ブサイP-BM -180(L)	1	6,500	6,500
	バックパネル用ケコミ		ダイワP-BM 270(W)	1	3,000	3,000
	パッキン	ケコミ取付用	パッキンP-BM(G)	1	1,500	1,500
	施工キット	フラット対面用	セウキットP-BM(L)	1	3,500	3,500
	コンセント	台輪用	ダイワヨウ2レンコンセントW	1	3,500	3,500
【ベースキャビネット小計】				18		2,220,000
12	ウォールキャビネット	レンジフード横タイプ、耐震ラッチ付	W-M A045ZRP(LPWHNW	1	35,500	35,500
13	ウォールキャビネット	ダウンライト、耐震ラッチ付	W-MD A090 -P(LPWHNW	1	72,000	72,000
	ダウンライト	ホワイト、昼白色	ダウンライト(877NWH)1トウ-5000K	1	18,500	18,500
14	レンジフード(本体)	シロッコファン、ステンレス、加熱機器連動	VRAS-E752ADRN	1	118,500	118,500
	レンジフード用前面パネル	扉同色	VZP-75-655HN(PW)	1	10,000	10,000
15	リモコン		RHリモコン-2	1	2,000	2,000
16	エンドパネル	奥行65cmキャビネット・トール下台用	EP-XN-85 (LPWHN	1	14,500	14,500
17	エンドパネル	フラット対面用	EP-FTN-85 (LPWHN	1	17,500	17,500
18	エンドパネル	ウォールミドル、電動昇降、VUSVDS用	EP-WM (LPWHN	1	11,500	11,500
19	どこでもラック(アルミタイプ)	小物置き、ホワイト	MGD-KR(W)	1	5,000	5,000
20	どこでもラック(アルミタイプ)	レードル掛け、ホワイト	MGD-KH(W)	1	5,000	5,000
21	どこでもラック(スチールタイプ)	タオルハンガーS、ホワイト	MGSK タオルハンガー-S (W	1	1,100	1,100
22	間仕切り名人(デラックスタイプ)	ABタイプ、間口27cm用	MGマジキリAB270-520	1	10,000	10,000

御名前 四国・高松SR SK7 様

現場番号	C3037783	プラン番号	2200A-2509-0784T	作成日	2025/9/19
------	----------	-------	------------------	-----	-----------

御見積明細 キッチン

NO	商品名	仕様	品番	数量	単価	金額
23	間仕切り名人(デラックスタイプ)	APタイプ	MGマジキリアP030-520	2	2,500	5,000
24	間仕切り名人(デラックスタイプ)	ASタイプ	MGマジキリアS240-420	3	5,000	15,000
25	間仕切り名人(デラックスタイプ)	ASタイプ	MGマジキリアS240-520	1	5,000	5,000
26	かくせるホーローボックス	間口60cm用	トビラウラHS- 60N	1	6,000	6,000
27	かくせるホーローボックス	間口73cm用	トビラウラHS- 73N	1	7,000	7,000
28	まな板	家事らくシンク用	マナイタVAE	1	8,500	8,500
29	まな板立て	家事らくシンク用	マナイタタテVAE	1	2,500	2,500
30	水切り	家事らくシンク用	ミズキリVAE	1	9,000	9,000
31	水切りプレート	家事らくシンク用	ミズキリプレートVAE	1	6,000	6,000
32	前台輪カバー		P-DC105 -5(W)	1	4,000	4,000
33	前台輪カバー		P-DC075 -5(W)	2	3,500	7,000
34	前台輪カバー		P-DC073 -5(W)	1	3,500	3,500
35	前台輪カバー		P-DC060 -5(W)	1	3,500	3,500
36	施工部材		シリコン(ホワイト2)	3	1,000	3,000
キッチン合計				51		¥2,626,100

御見積明細 キッチンパネル

NO	商品名	仕様	品番	数量	単価	金額
1	ホーローキッチンパネルHDタイプ	フロントパネル135、チェッポストーンライト	PZFN-135 (QPG)	1	17,500	17,500
2	ホーローキッチンパネルHDタイプ	フロントパネル120、チェッポストーンライト	PZFN-120 (QPG)	1	16,800	16,800
3	ホーローキッチンパネルHDタイプ	サイドパネル、チェッポストーンライト	PZS-90 (QPG)	1	30,400	30,400
4	パネル施工キット	シリコン色(ホワイト)	パネルセコウキットS(W)-1	1	5,700	5,700
5	KP用エッジセット	アルミ製、シルバー	KPエッジセットA (S1)-2	1	10,000	10,000
キッチンパネル合計				5		¥80,400

商品総合計	56	¥2,706,500
-------	----	------------

※ 御見積明細の価格には消費税は含まれておりません。別途消費税が必要となります。

御名前 四国・高松SR SK7 様

現場番号	C3037783	プラン番号	2200A-2509-0784T	作成日	2025/9/19
------	----------	-------	------------------	-----	-----------

《参考》別途 商品組付費

キッチン商品組付費 ¥184,000 (税込 ¥202,400)

キッチンパネル商品組付費 ¥37,000 (税込 ¥40,700)



《参考》別途 現場配送費

¥8,000 (税込 ¥8,800)

※ 商品組付費は現場の状況により変動する事があります。 又、給水・給湯・ガス・ダクト・電気等の接続工事は含まれておりません。

()内の価格は税込価格＜税率10%＞を表示しています。





- 必ずご確認ください。
- ・天井高さ、吊戸棚・レンジフード取付高さをご確認ください。
 - ・《 》内寸法は参考寸法です。
 - ・ハイグレード人大・クォーツ天板の場合、実際の天板高さは+2mmになります。
 - ・両側クローズの場合は、壁間の寸法がワークトップ間口より6から7mm程度長くなるようにスキを設けてください。
- 表示記号について
- ・KP：キッチンパネル
 - ・▽：設置基準線

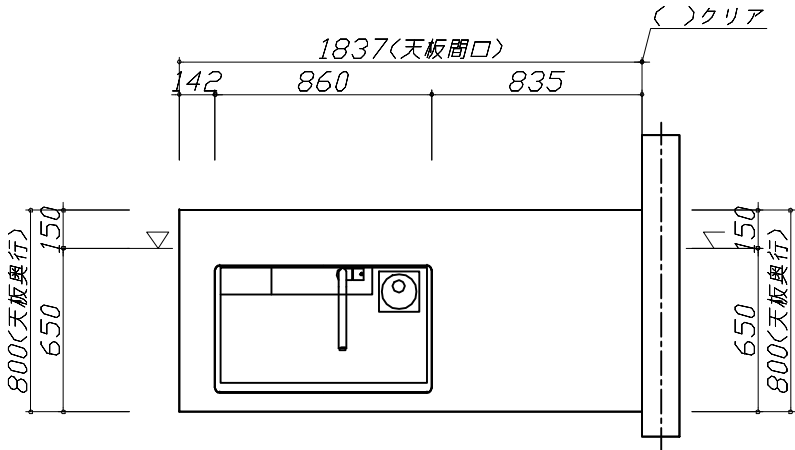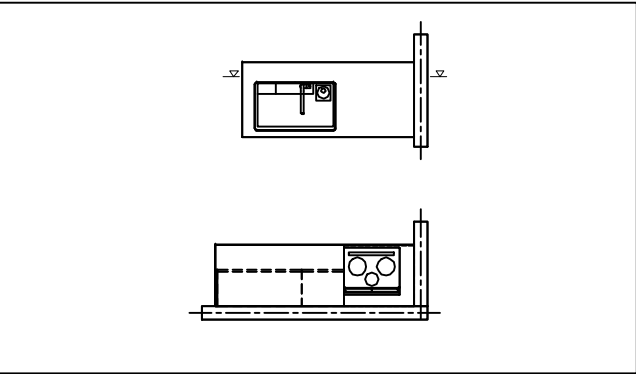


Takara standard タカラスタンダード株式会社	現場名称： 四国・高松SR SK7様邸	ホーローシステムキッチン LEMURE レミュー	姿図 1	縮 尺： 1 / 30
	現場番号： C3037783	プラン番号： 2200A-2509-0784T	作成日： 2025年9月19日	
	四国支店 販売課	担当営業 ：	担当アドバイザー：	

縮尺：A3サイズ等倍

- 必ずご確認ください。
- ・天井高さ、吊戸棚・レンジフード取付高さをご確認ください。
 - ・《 》内寸法は参考寸法です。
 - ・ハイグレード人大・クォーツ天板の場合、実際の天板高さは+2mmになります。
 - ・両側クローズの場合は、壁間の寸法がワークトップ間口より6から7mm程度長くなるようにスキを設けてください。
- 表示記号について
- ・KP：キッチンパネル
 - ・▽：設置基準線

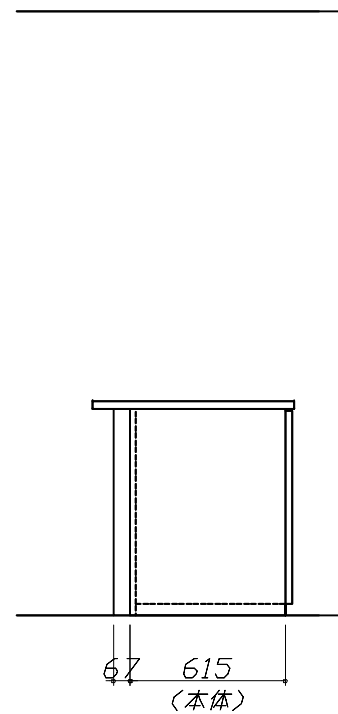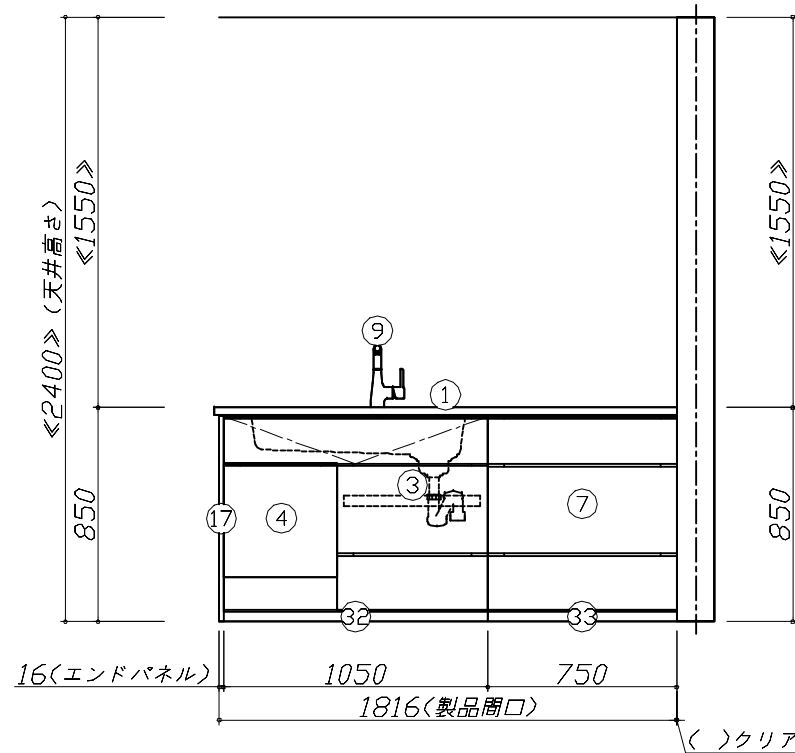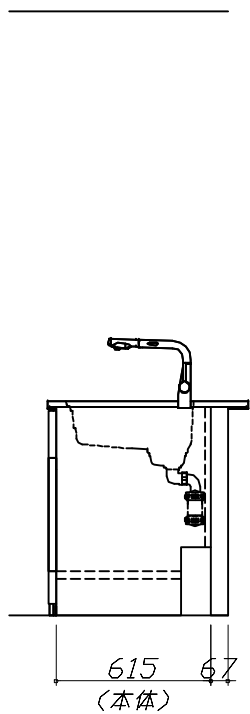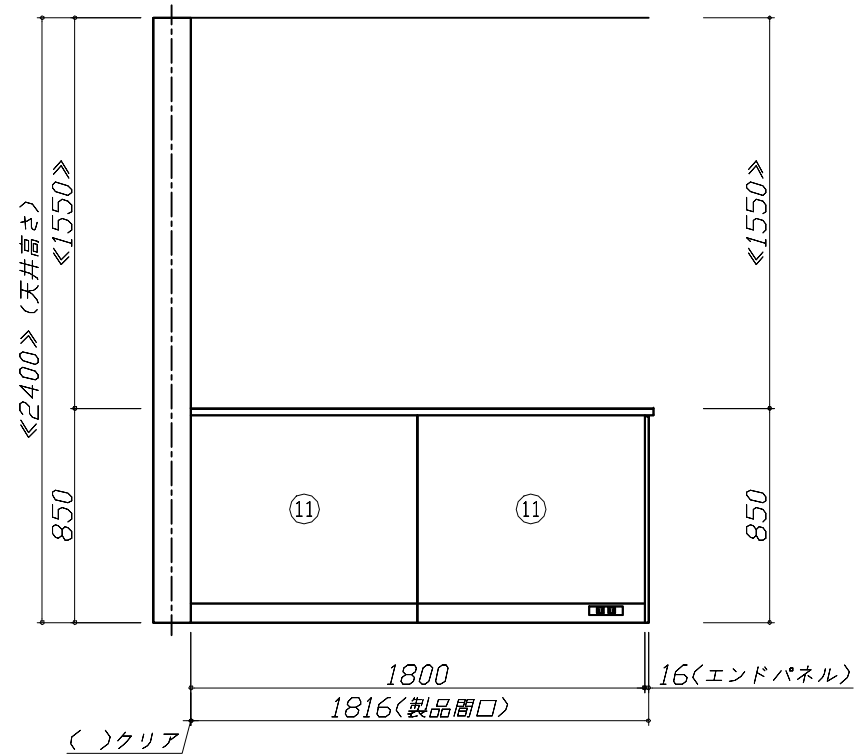

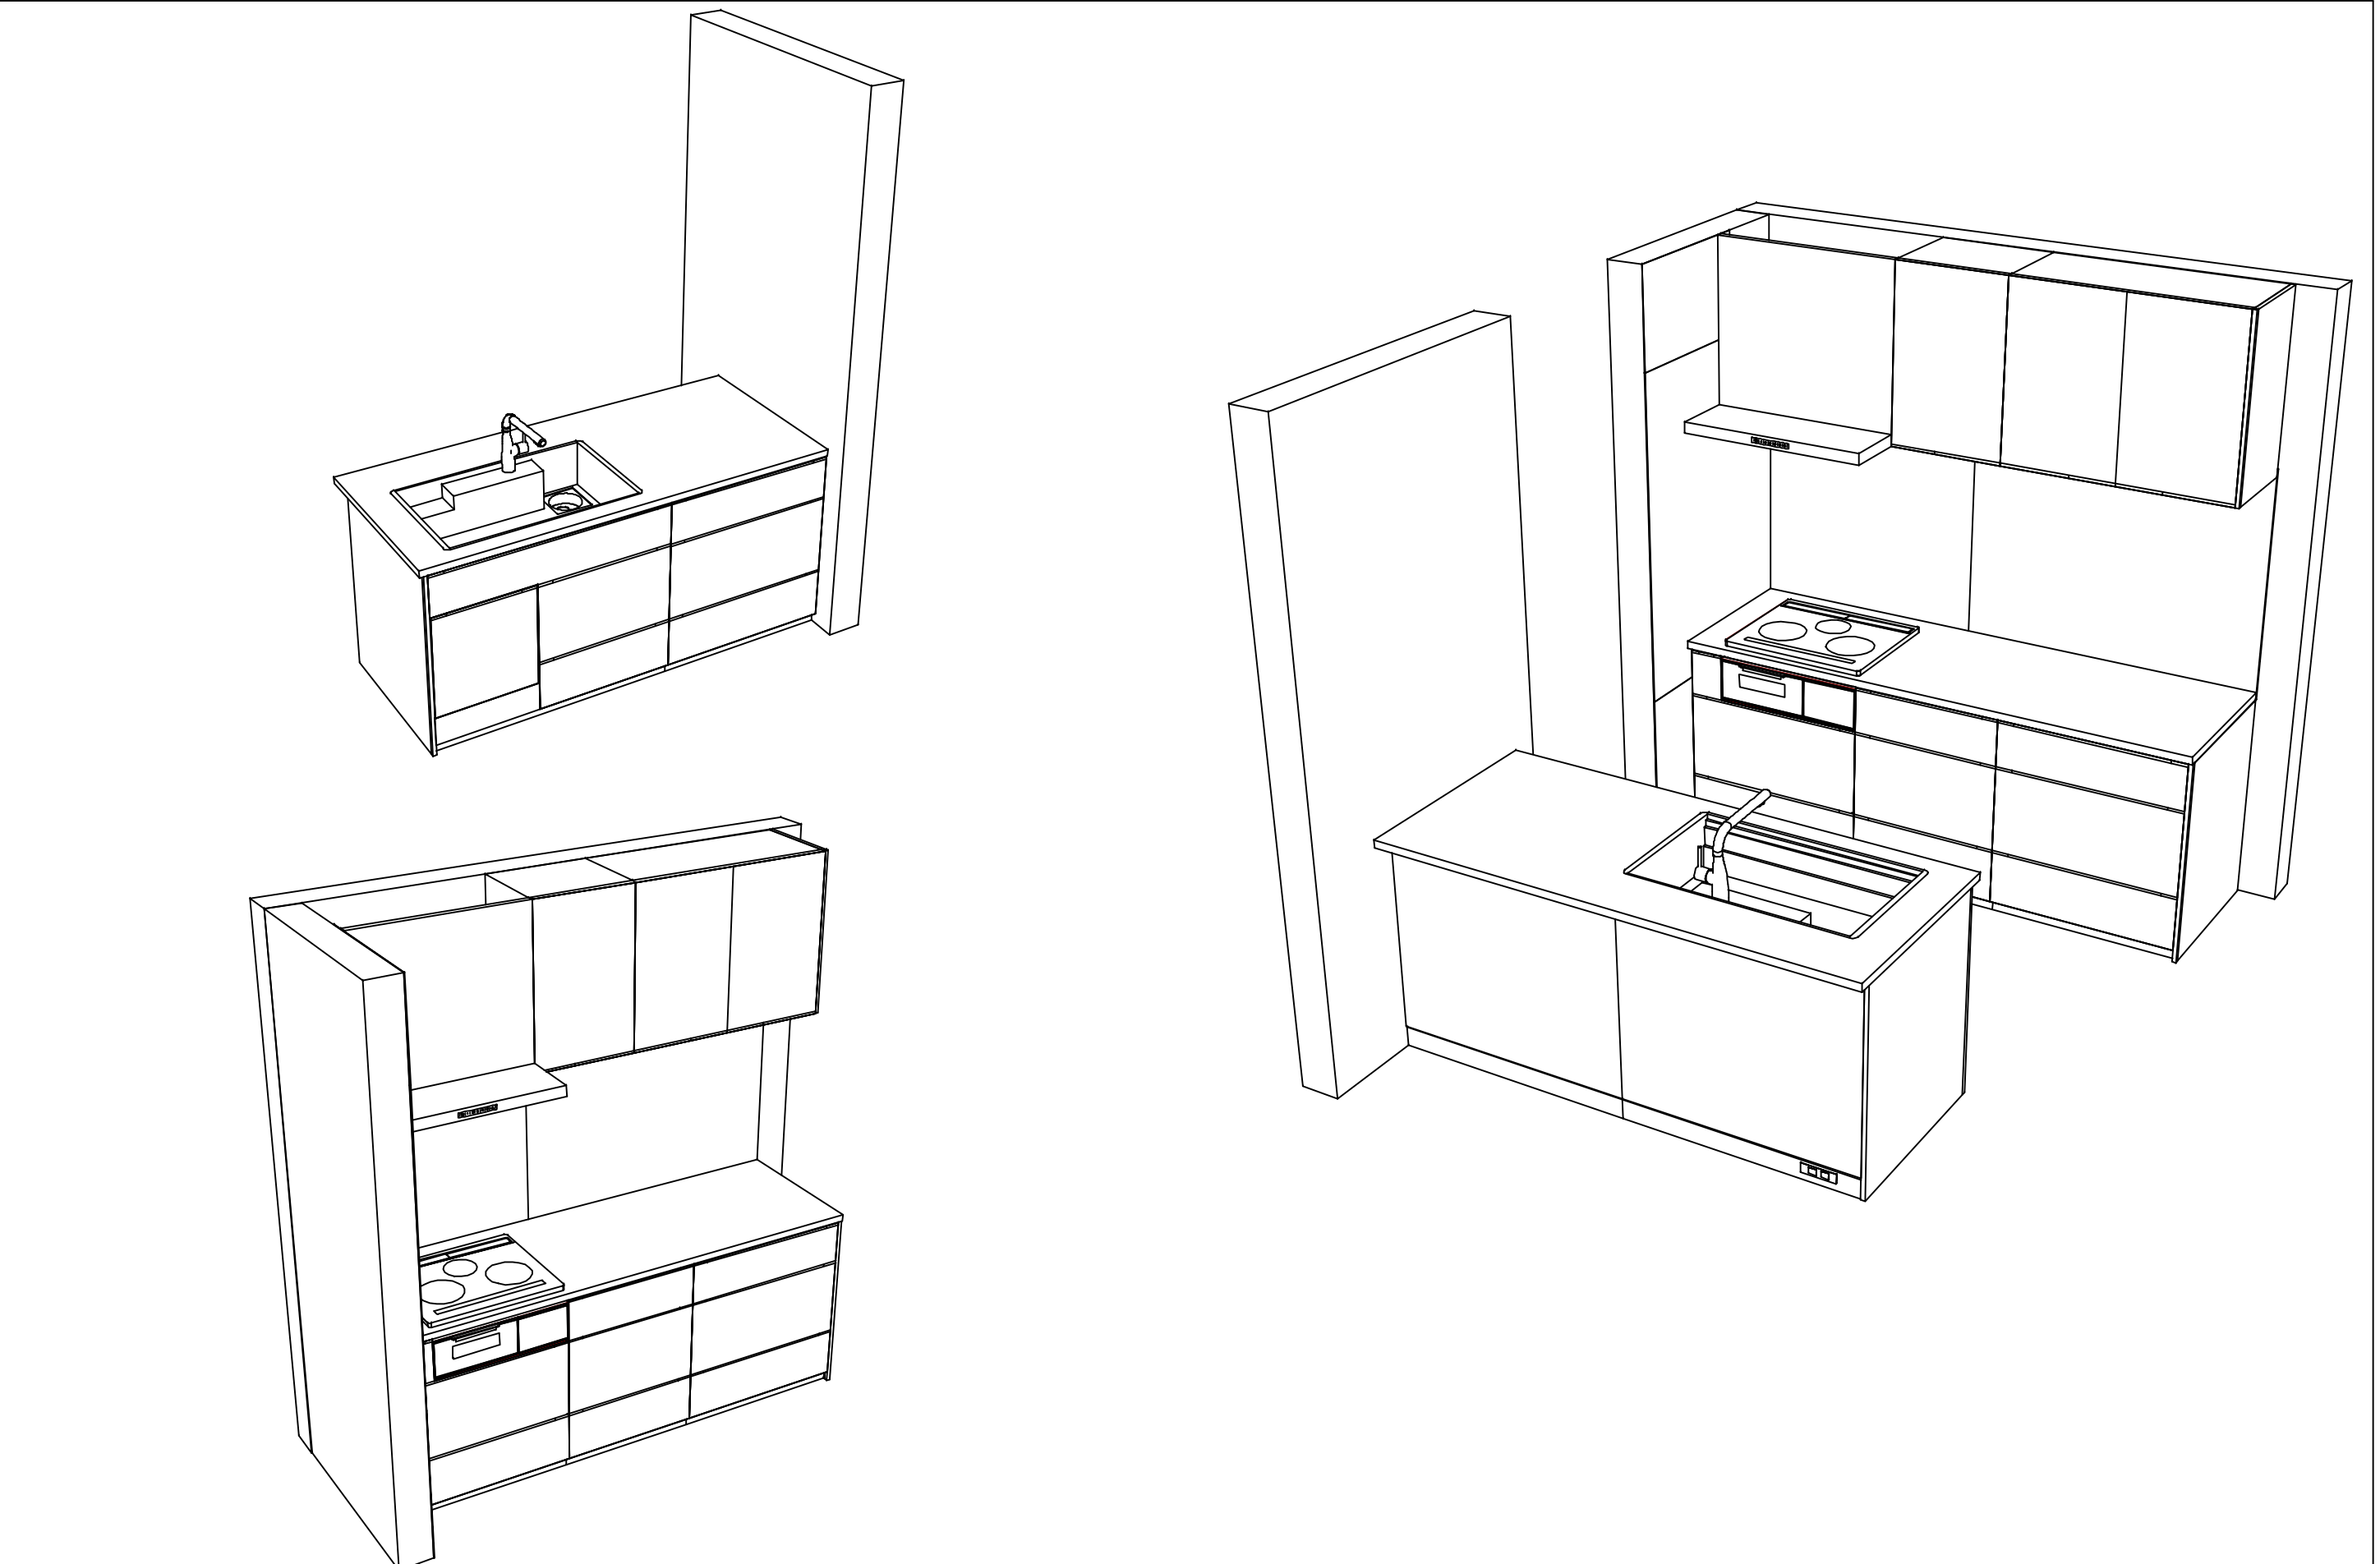

Takara standard タカラスタンダード株式会社	現場名称： 四国・高松SR SK7様邸	ホーローシステムキッチン LEMURE レミュー	姿図 4	縮 尺： 1 / 30
	現場番号： C3037783	プラン番号： 2200A-2509-0784T	作成日： 2025年9月19日	
	四国支店 販売課	担当営業 ：	担当アドバイザー：	

縮尺：A3サイズ等倍