

ページ 1/4

御名前 高岡SR TRS-1-VWV(PW)2

様

現場番号

C3329277

プラン番号

1611C-2404-0007T

作成日

2024/9/24

御見積明細 キッチン

★ 御見積のカラー表示は参考です。最終発注時には必ず御確認下さい。

NO	商品名	仕様	品番	数量	単価	金額
1	人造大理石ワークトップ	アクリル人造大理石シンク(ホワイト)	AOIH255 TDRD	1	168,500	168,500
2	シンクキャビネット	スライド・シンク下食洗	F-RRXR120KR5(VZVVF	1	111,500	111,500
3	食器洗い乾燥機	引出し式(シルバー色)	EW-45R2SMT	1	111,000	111,000
4	食器洗い乾燥機用前面パネル	扉同色	P-DWM45VL5(ZVV)-1	1	16,500	16,500
5	調理台キャビネット	足元スライド(3段引出し)	F-TFVZ060 -5(VZVVF	1	91,000	91,000
6	コンロ用キャビネット	足元スライド、ミキリ対応	F-KTVZ075JL5(VZVVF	1	94,500	94,500
7	浄水器内蔵ハンドシャワー水栓	エコタイプ、17+2物質除去	TJS-SP19E	1	41,000	41,000
8	電気加熱機器	IHヒーター両面焼き(シルバー色)	CS-G321MSRT	1	155,000	155,000
9	コンロ前パネル(レンジフード側)	マルチ収納対面用、パールホワイト	TMB-PKK90 (PW)	1	19,500	19,500
10	コンロ前パネル(リビング側)	マルチ収納対面用、ホワイト	TMB-PKL90 (SW)	1	17,500	17,500
11	収納ユニット	マルチ収納対面用	TMC-S 165	1	37,500	37,500
12	カウンター下パネル	マルチ収納対面用、扉同色	TMB-PCK90H(ZV)	1	9,000	9,000
13	カウンター下パネル	マルチ収納対面用、扉同色	TMB-PCS165(ZV)	1	13,000	13,000
14	引戸本体	マルチ収納対面用、扉同色	ヒキトTMC128(ZVV)	1	32,500	32,500
	引戸レールセット	マルチ収納対面用、シルバー	レールTMC255(V)	1	20,500	20,500
15	パネルモール	マルチ収納対面(OPセット・横化粧用)、シルバー	TMB-PKモールB(V)N	1	700	700
16	引戸収納棚板のみ	マルチ収納対面用、ホワイト	TMC-タナ 128R5W	1	17,000	17,000
17	引戸収納マガジンラック付	マルチ収納対面用、ホワイト	TMC-ラック128L5W	1	17,000	17,000
18	マルチ収納対面用カウンター	人造大理石、ソリッドホワイト	C-OB255KHR(A)	1	39,000	39,000
【ベースキャビネット小計】				19		1,012,200
19	レンジフード(本体)	シロッコファン、ステンレス、加熱機器連動	VRAS-E902ADLN	1	126,500	126,500
	レンジフード用前面パネル	ステンレス	VZP-90-655S	1	11,000	11,000
20	レンジフード別売部品	エンドパネル、ステンレス	VEP-655S	1	7,000	7,000
21	リモコン		RHリモコン-2	1	2,000	2,000
22	エンドパネル	マルチ収納対面用	EP-TMB-85R(ZVV)-1	1	36,000	36,000
23	レンジフード別売部品	レンジフード横壁取付金具	TMB-VRAS01カナガ	1	11,300	11,300
24	前台輪カバー		P-DC120 -5(W)	1	4,000	4,000
25	前台輪カバー		P-DC073 -5(W)	1	3,500	3,500
26	前台輪カバー		P-DC060 -5(W)	1	3,500	3,500
27	プレート立て		SKプレートタテ	1	4,000	4,000
28	水切り	人大シンク用	ミスクリT	1	4,500	4,500

御名前 高岡SR TRS-1-VWV(PW)2

様

現場番号	C3329277	プラン番号	1611C-2404-0007T	作成日	2024/9/24
------	----------	-------	------------------	-----	-----------

御見積明細 キッチン

★ 御見積のカラー表示は参考です。最終発注時には必ず御確認下さい。

NO	商品名	仕様	品番	数量	単価	金額
29	水切りネット	人大シンク用	ミズキリネット T(A)	1	4,000	4,000
30	どこでもラック(スクエアタイプ)	小物置きS+フック、ホワイト	MGSK コモノフックS (W	1	2,500	2,500
31	どこでもラック	フキン掛け(上面取付タイプ)	MGSK ウエフキンカケ (W	1	2,500	2,500
32	水切りトレイ		ミズキリトレイ	1	4,500	4,500
33	スパイストレイ		スパイストレイ	1	3,000	3,000
34	コンセント	マルチ収納対面用	TMBコンセントボックス	1	3,500	3,500
35	天井幕板	ノーブルグレー	P-TM440 (G)	1	8,000	8,000
36	施工部材		シリコン(クリア2)	1	1,000	1,000
37	施工部材		シリコン(ホワイト2)	1	1,000	1,000
キッチン合計				39		¥1,255,500

御見積明細 周辺収納

NO	商品名	仕様	品番	数量	単価	金額
38	ウォールキャビネット	ダウンライト、底面ホーローカバー、周辺用吊戸、耐震ラッチ付	W-MD L090 -P(VZVVF	1	53,500	53,500
	ダウンライト		ダウンライト(877NWH)1トウ-5000K	1	18,500	18,500
39	ウォールキャビネット	ダウンライト、底面ホーローカバー、周辺用吊戸、耐震ラッチ付	W-MD L075 -P(VZVVF	1	51,000	51,000
	ダウンライト		ダウンライト(877NWH)1トウ-5000K	1	18,500	18,500
40	トールユニット上台	奥行45cm、開き扉タイプ、H2300用、耐震ラッチ付	O-UAAL090 -PGVZVVF-D	1	92,000	92,000
41	トールユニット下台	奥行45cm、3段引出しタイプ、台輪ホワイト	O-DFSL090 -5(VZVVF	1	96,000	96,000
42	カウンターユニット用カウンター	奥行45cm、人造大理石、ソリッドホワイト	C-OP165NW (A)	1	56,000	56,000
43	カウンターキャビネット	奥行45cm、ハイカウンター、台輪ホワイト	F-HHSL075M-5(VZVVF	1	117,000	117,000
44	家電収納ユニットキャビネット	奥行45cmタイプ	F-HW L090 -5(L)W	1	51,000	51,000
	収納ワゴン	奥行45cm用	NW-90KJ	1	22,500	22,500
	収納ワゴン用前面扉	奥行45cm用	NWトビラ90M KJ(VZVVF	1	14,000	14,000
	オープンタイプ用幕板		HWマクイタ90 (ZVV)	1	5,000	5,000
45	ダストボックス	本体	DB-NWNホントイ	3	1,500	4,500
	ダストボックス	フタ	DB-NWNフタ	3	700	2,100
46	見切り対応フィラー	トールユニット用、ホワイト	ミキリール10(WK)	1	1,000	1,000
47	エンドパネル	周辺用ミール吊戸用(H700)	EP-WMN (VZVVD	1	9,000	9,000
48	エンドパネル	吊戸・トール間用H560	EP-OA-IM (VZVVD	1	8,500	8,500
49	エンドパネル	奥行45cmハイカウンター・家電収納用	EP-NIG-85 (VZVVD	1	14,000	14,000

御名前 高岡SR TRS-1-VWV(PW)2 様

現場番号	C3329277	プラン番号	1611C-2404-0007T	作成日	2024/9/24
------	----------	-------	------------------	-----	-----------

御見積明細 周辺収納

NO	商品名	仕様	品番	数量	単価	金額
50	天井幕板	シナモンベージュ	P-TM440 (V)	1	8,000	8,000
51	施工部材		シリコン(ホワイト2)	1	1,000	1,000
周辺収納合計				24		¥643,100

御見積明細 キッチンパネル

NO	商品名	仕様	品番	数量	単価	金額
1	ホーローキッチンパネルPタイプ	フロントパネル90、パールホワイト	PZFN- 90 (PW)	2	10,300	20,600
2	ホーローキッチンパネルPタイプ	サイドパネル、パールホワイト	PZS-90 (PW)	1	22,600	22,600
3	KP用エッジセット	樹脂製、ホワイト	KPエッジセットJ (MW)-2	2	2,800	5,600
4	パネル施工キット	シリコン色(ホワイト)	パネルセコウキットS(W)-1	2	5,700	11,400
キッチンパネル合計				7		¥60,200

商品総合計	70	¥1,958,800
-------	----	------------

※ 御見積明細の価格には消費税は含まれておりません。別途消費税が必要となります。

《参考》別途 商品組付費

キッチン商品組付費 ¥187,000 (税込 ¥205,700)

キッチンパネル商品組付費 ¥35,000 (税込 ¥38,500)



※ 商品組付費は現場の状況により変動する事があります。又、給水・給湯・ガス・ダクト・電気等の接続工事は含まれておりません。

()内の価格は税込価格<税率10%>を表示しています。

- 必ずご確認ください。
- ・天井高さ、吊戸棚・レンジフード取付高さをご確認ください。

・◀ ▶内寸法は参考寸法です。
- 表示記号について
- ・KP：キッチンパネル





・▽：設置基準線

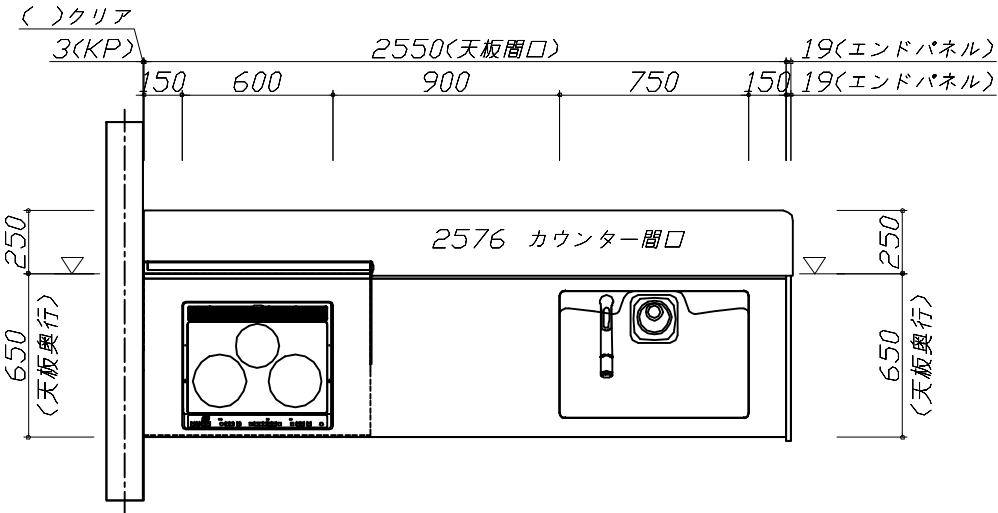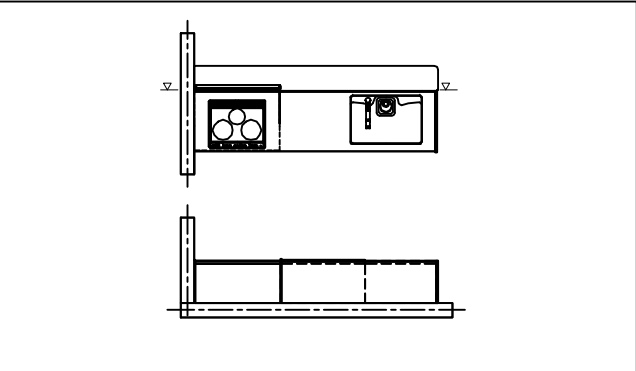

Takara standard タカラスタンダード株式会社	現場名称： 高岡SR TRS-1-VWV(PW)2様邸	ホーローシステムキッチン Treasia トレーシア	姿図 1	縮 尺： 1 / 30
	現場番号： C3329277	プラン番号： 1611C-2404-0007T	作成日： 2024年9月24日	
	高岡営業所	担当営業 ：	担当アドバイザー：	

縮尺：A3サイズ等倍

- 必ずご確認ください。
- ・天井高さ、吊戸棚・レンジフード取付高さをご確認ください。
 - ・《 》内寸法は参考寸法です。
- 表示記号について
- ・KP：キッチンパネル
 - ・▽：設置基準線

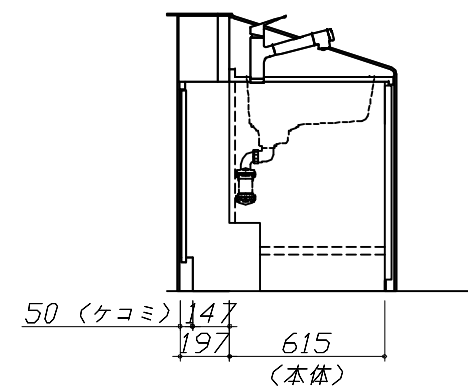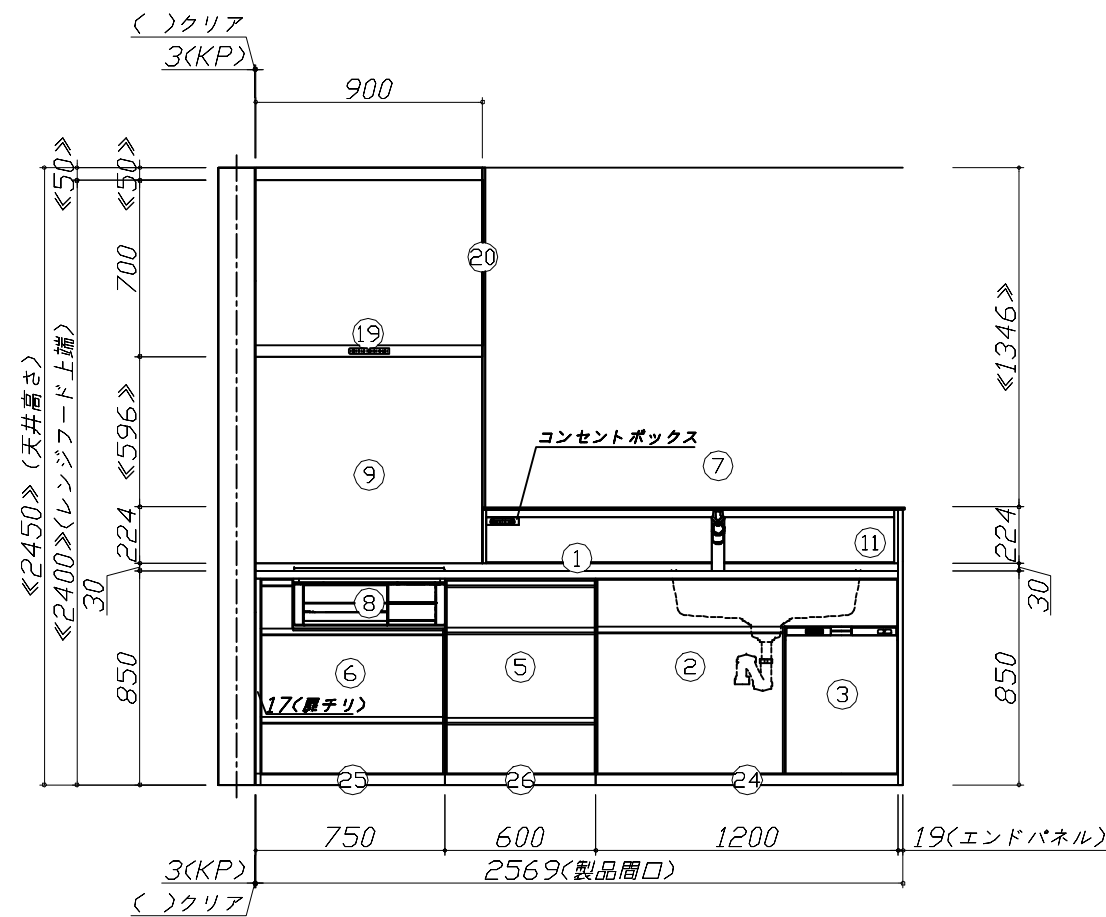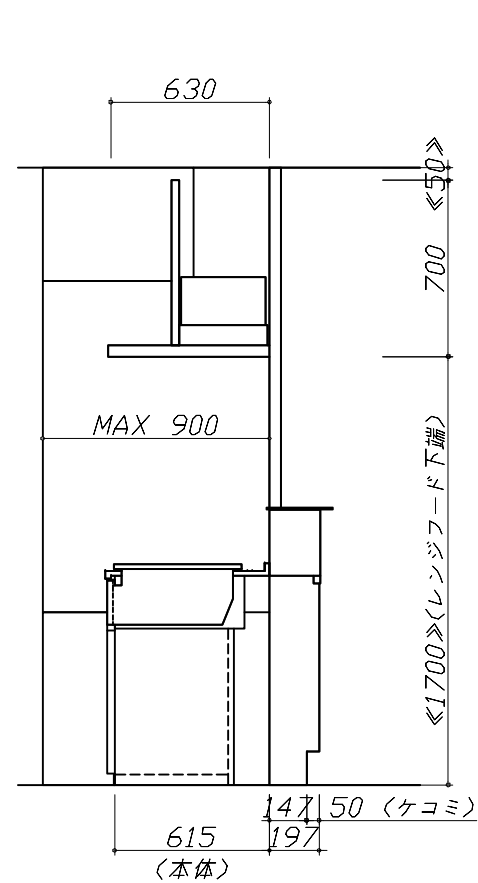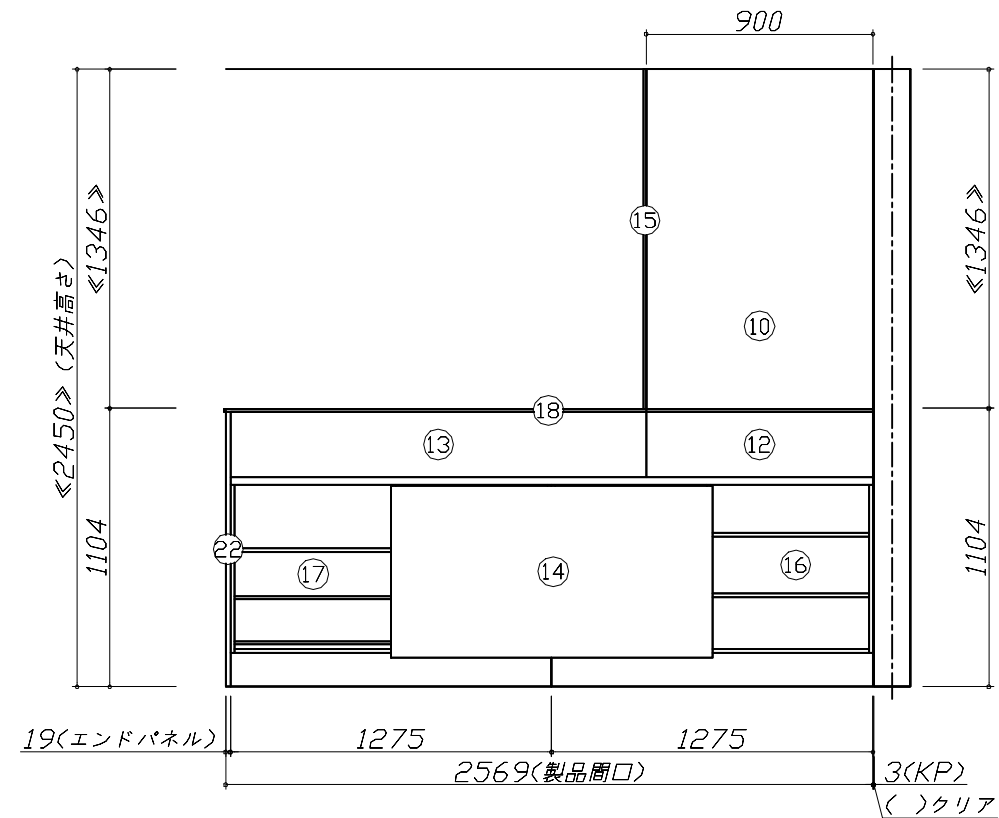

Takara standard
タカラスタンダード株式会社

現場名称： 高岡SR TRS-1-VWV(PW)2様邸

現場番号： C3329277

高岡営業所

ホーローシステムキッチン Treasia トレーシア

プラン番号： 1611C-2404-0007T

担当営業：

姿図 2






作成日： 2024年9月24日



担当アドバイザー：

縮尺： 1 / 30

縮尺：A3サイズ等倍

- 必ずご確認ください。
- ・天井高さ、吊戸棚・レンジフード取付高さをご確認ください。
 - ・《 》内寸法は参考寸法です。
- 表示記号について
- ・KP：キッチンパネル
 - ・▽：設置基準線

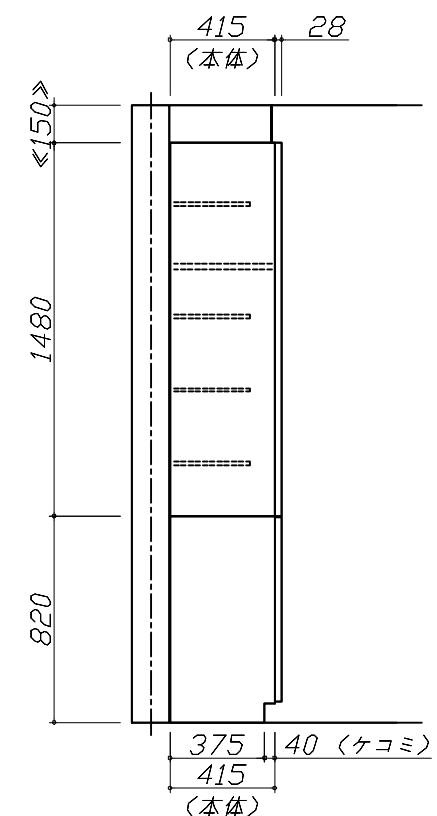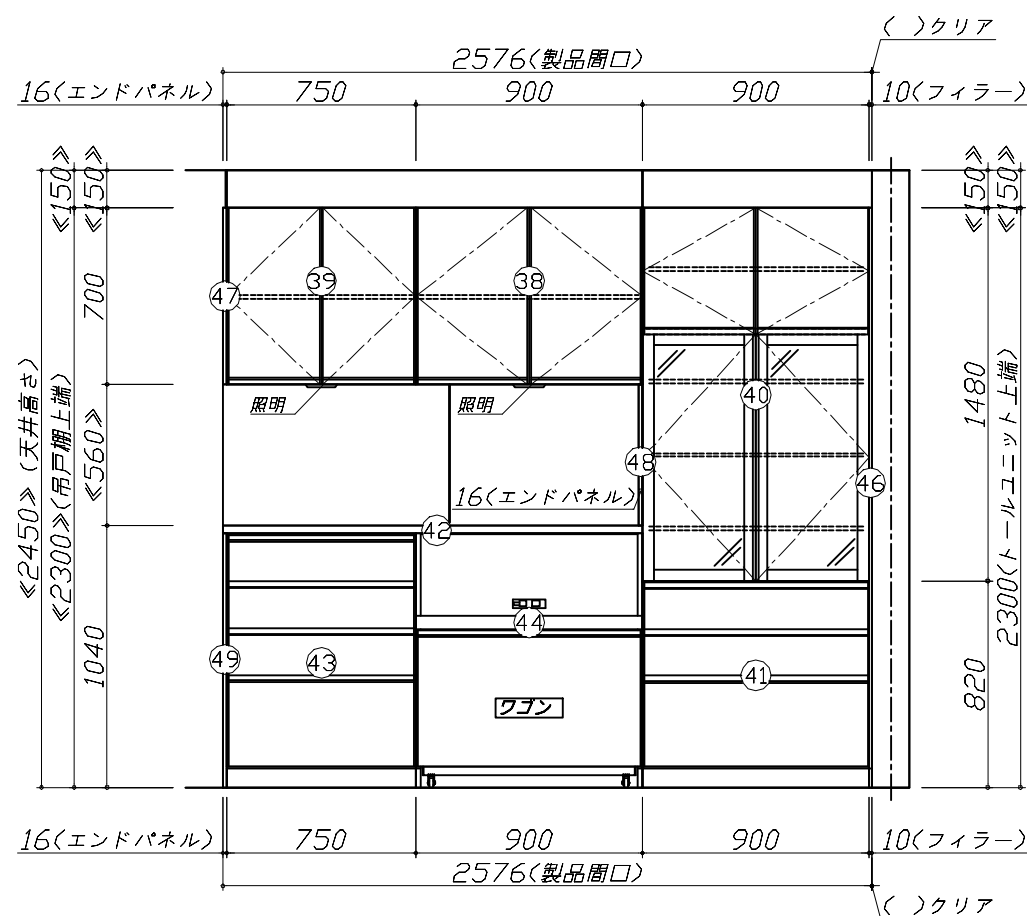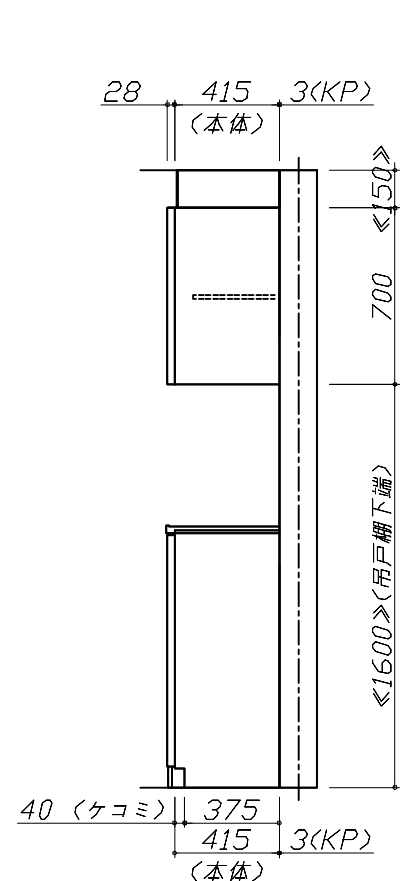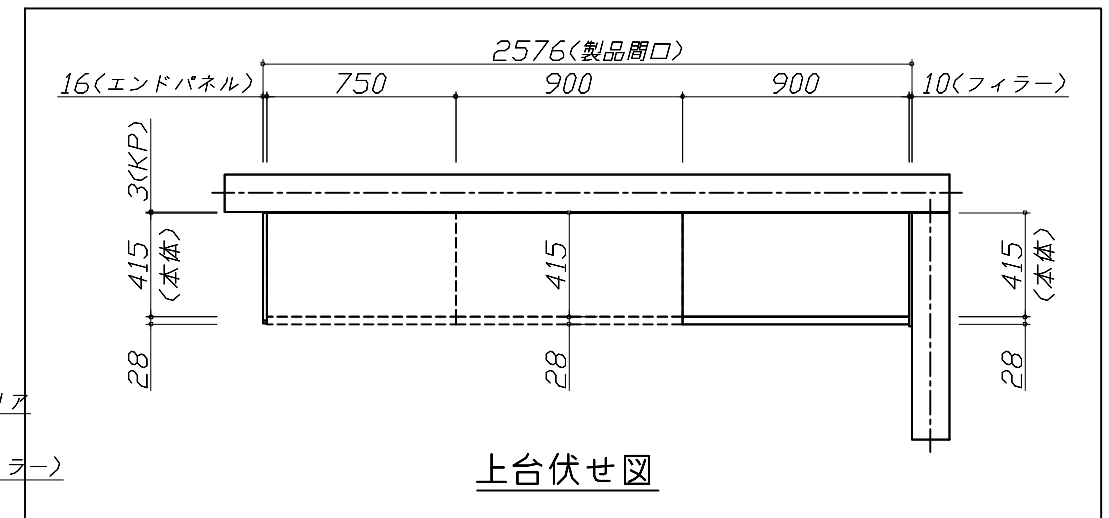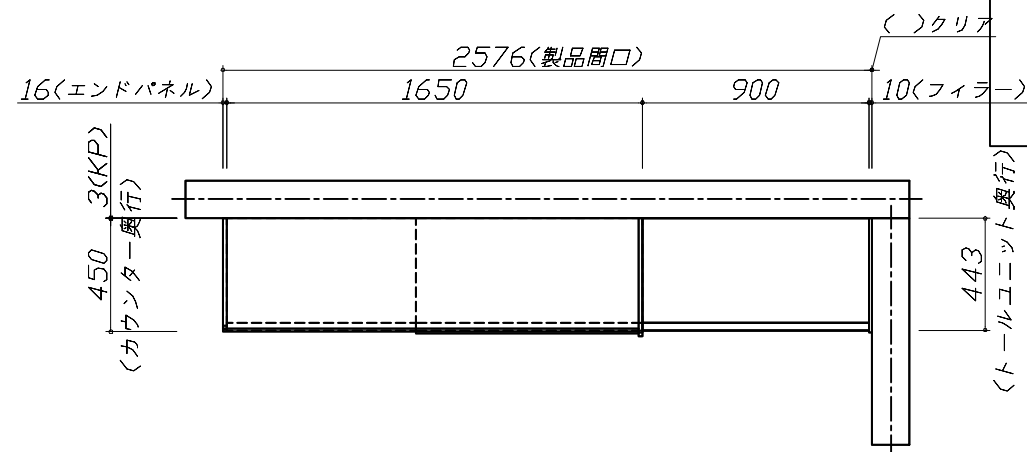

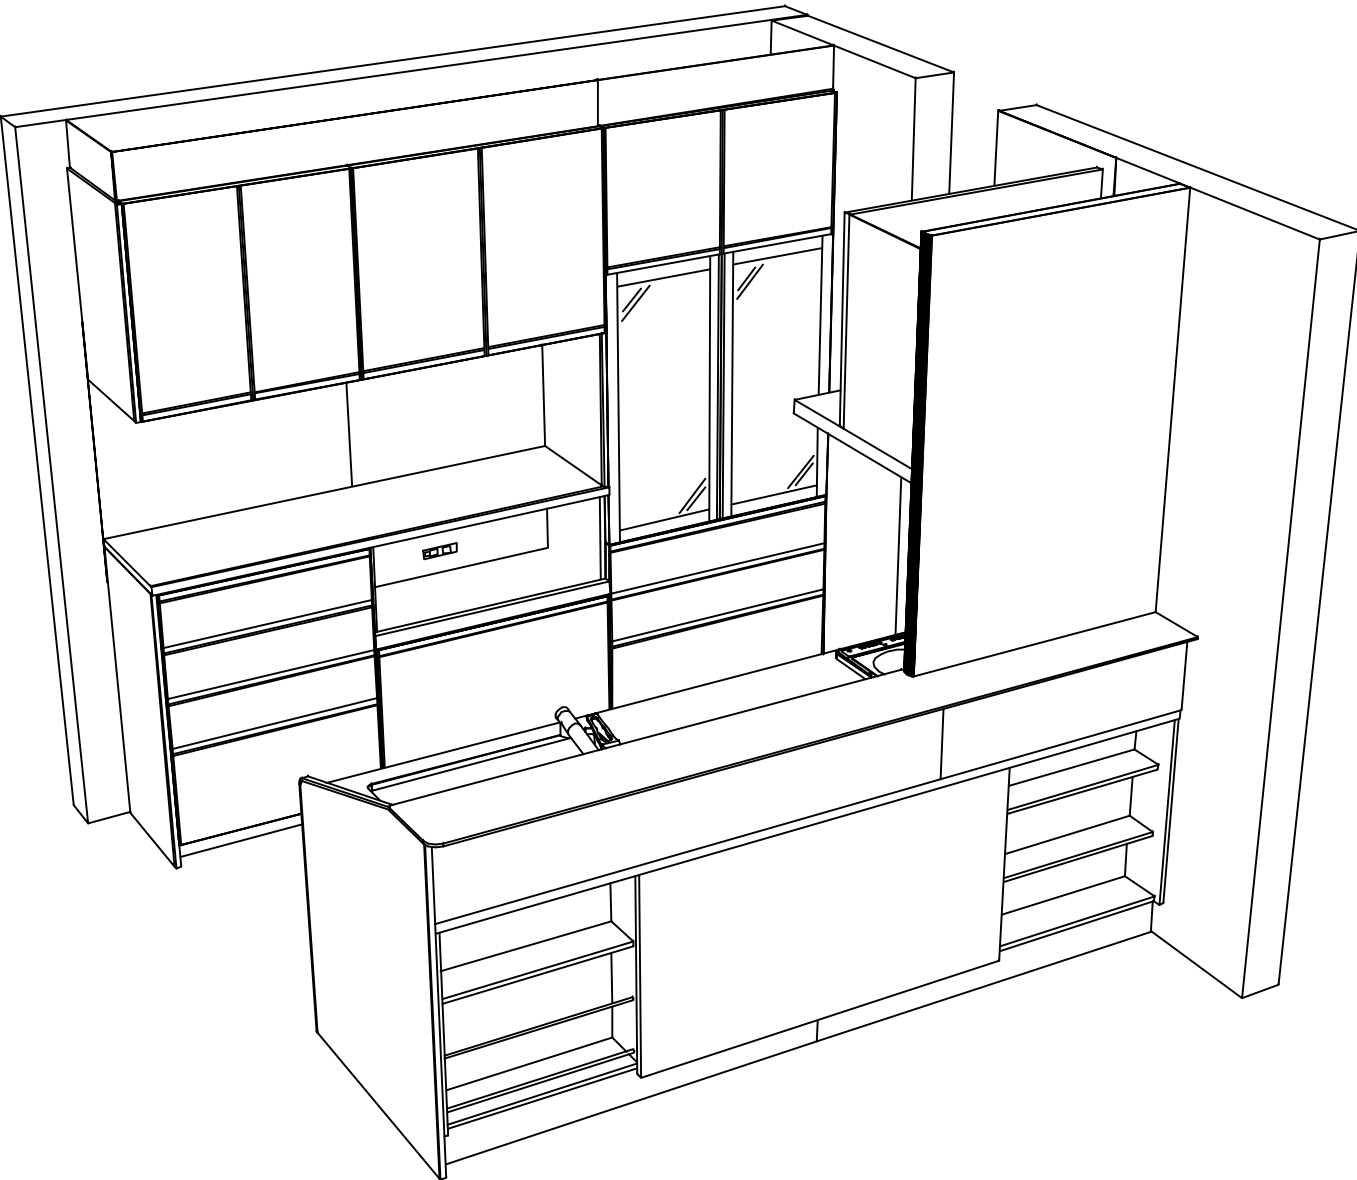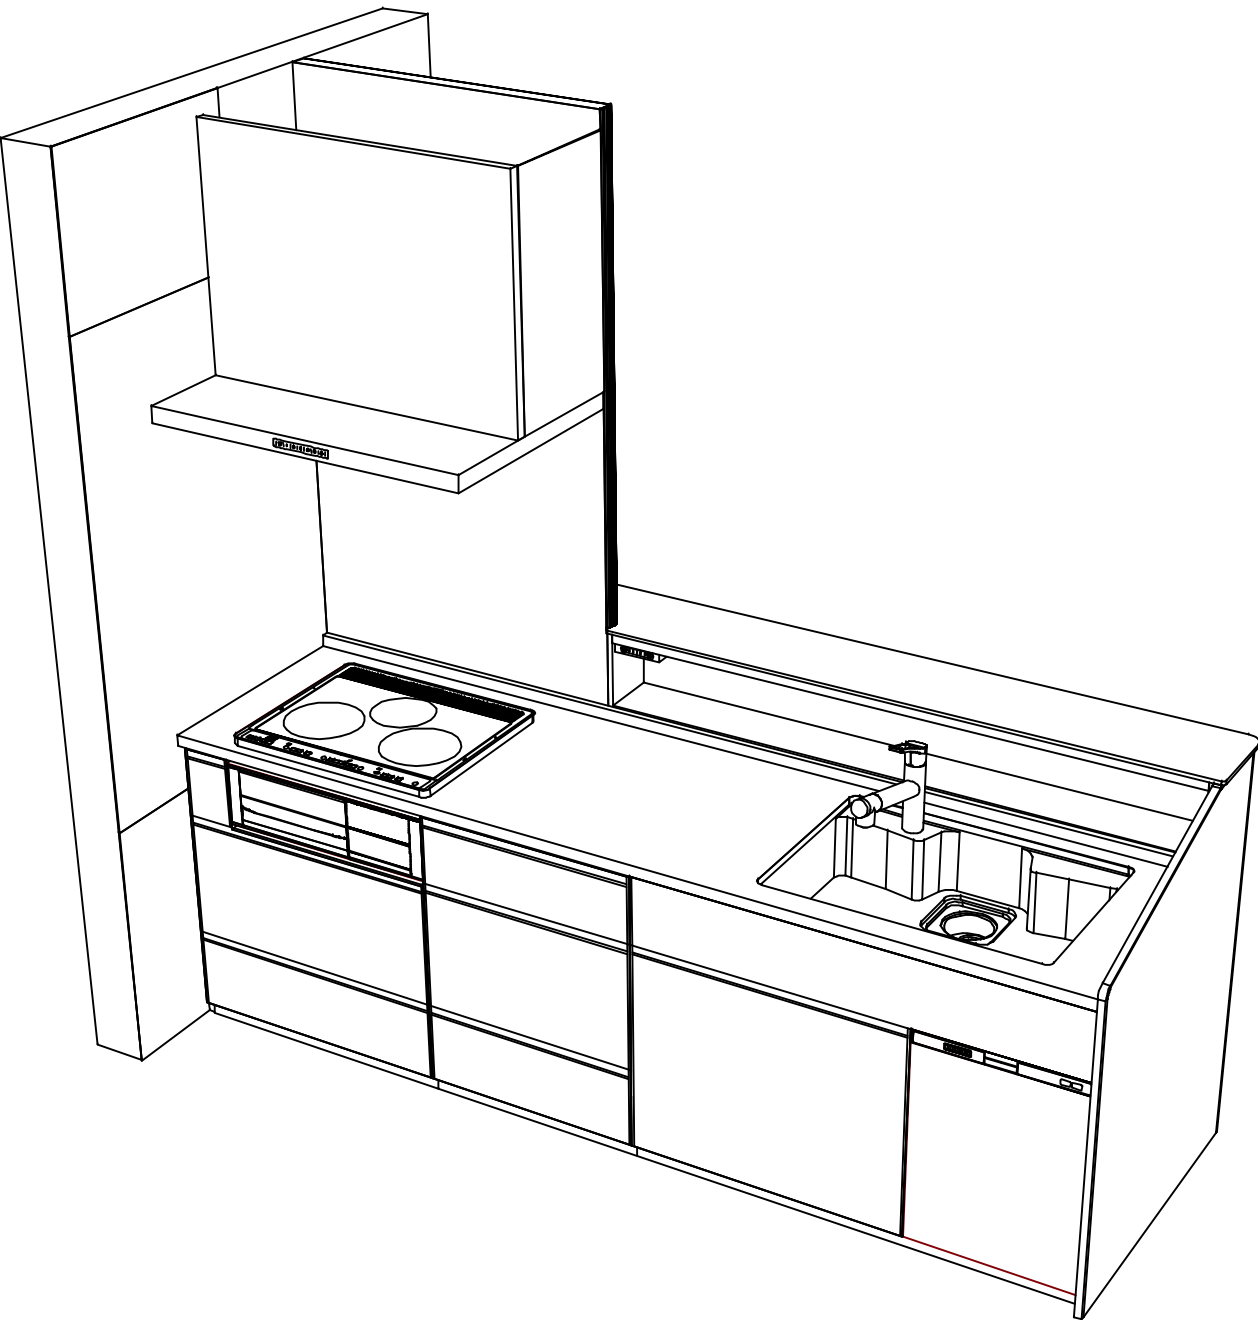

Takara standard
タカラスタンダード株式会社

現場名称： 高岡SR TRS-1-VWV(PW)2様邸	ホーローシステムキッチン Treasia トレーシア	姿図 4	縮 尺： 1 / 30
現場番号： C3329277	プラン番号： 1611C-2404-0007T	作成日： 2024年9月24日	
高岡営業所	担当営業 ：	担当アドバイザー：	

縮尺：A3サイズ等倍