

ホーローシステムキッチン 御見積書

御名前 北陸-新高岡SR SK5 様

業者 様

商品名 LEMURE レミュー

作成日 2024年9月21日
プラン番号 1611C-2408-0158T
現場番号 C2870683

タカラスタANDARD株式会社
◆高岡営業所
富山県高岡市京田459番
TEL 0766-22-7600 / FAX 0766-26-1321

◆高岡ショールーム
TEL 0766-22-8677 / FAX 0766-26-1320

商品
御見積金額 **¥2,541,800 (税込 ¥2,795,980)**

()内の価格は税込価格<税率10%>を表示しています。

《参考》別途 商品組付費 **¥250,000 (税込 ¥275,000)**

- ※ 商品御見積金額には商品組付費は含まれておりません。
- ※ 商品組付費には配送・搬入・商品組付等の費用を含んでいます。
- ※ 商品組付費は現場の状況により変動する事があります。
又、給水・給湯・ガス・ダクト・電気等の接続工事は含まれておりません。

◆ 御見積仕様

《キッチン》

| | |
|-----------|---------------------------|
| キッチン本体サイズ | フラット対面プラン 奥行80cm 259cm |
| 天板高さ | 85cm |
| 扉カラー | ビンテージアイアン・引手ブラック |
| キャビネットカラー | ブラック |
| キッチンパネル | HDタイプ:ルナダークグレー |
| 引手タイプ | ハンドル引手タイプ |
| ワークトップ材質 | クォーツストーン |
| カラー | サンディヘイズ |
| 水栓 | ハンドシャワー水栓 |
| 食器洗い乾燥機 | シンク下設置間口45cmタイプ |
| 加熱機器 | 75cmハイパワーガラスコートトップガスコンロ |
| レンジ機器 | なし |
| ガス種 | 未定 |

《周辺収納》

| | |
|-------------|-------------------|
| 周辺扉カラー | ビンテージアイアン・引手ブラック |
| 周辺キャビネットカラー | ブラック |
| キッチンパネル | なし |
| 周辺引手タイプ | ハンドル引手タイプ |
| カウンター材質 | アクリル人造大理石(ハイグレード) |
| カラー | スミグレー |

| 担当営業 | 担当アドバイザー | プラン作成者 |
|------|----------|--------|
| | | |

◆ 備考

◆ 御確認事項

御名前 北陸-新高岡SR SK5

様

| | | | | | |
|------|----------|-------|------------------|-----|-----------|
| 現場番号 | C2870683 | プラン番号 | 1611C-2408-0158T | 作成日 | 2024/9/21 |
|------|----------|-------|------------------|-----|-----------|

御見積明細 キッチン

| NO | 商品名 | 仕様 | 品番 | 数量 | 単価 | 金額 |
|----|----------------------|-------------------------------|-----------------------|-----------|---------|------------------|
| 1 | 高級人造石ワークトップ | 家事らくシンク(グレー) | I#Zウ255 J TARH | 1 | 469,000 | 469,000 |
| 2 | シンクキャビネット | 足元スライド・シンク下食洗、フロントポケット | F-RRVR120SR5(LJGKPQ | 1 | 318,500 | 318,500 |
| 3 | 食器洗い乾燥機 | 引出し式(ブラック色) | EW-45R2BMT | 1 | 111,000 | 111,000 |
| | 食器洗い乾燥機用前面パネル | 扉同色 | P-DWM45LS (JG N | 1 | 21,500 | 21,500 |
| 4 | 調理台キャビネット | 足元スライド(3段引出、インナーケース、インナースライド) | F-TGVM060TR5(LJGKPQ | 1 | 180,000 | 180,000 |
| 5 | コンロ用キャビネット | 足元スライド、ミキリ対応 | F-KTVM075IL5(LJGKPQ-1 | 1 | 162,000 | 162,000 |
| 6 | 水栓 | エコタイプハンドシャワー水栓 | KM6061ETK | 1 | 56,500 | 56,500 |
| 7 | ガス加熱機器(ハイパ-ガラスコート) | 両面焼き | TAF890W-UV75CV | 1 | | |
| | ガス加熱機器(本体) | シルバー、オープン非接続 | TAF890WV-U75C | 1 | 176,000 | 176,000 |
| | ガス加熱機器(トッププレート) | クリアパールグレー | T890-U75TP-CV | 1 | 43,000 | 43,000 |
| 8 | オイルガード | クリアタイプ | コンロマエスクリーンG | 1 | 7,500 | 7,500 |
| | シンクガード、オイルガード用金具 | フラット対面用 | シンクマエスクリーンカナダ | 1 | 5,500 | 5,500 |
| 9 | バックパネル | フラット対面用、扉同色 | P-BM128 -5(JG) | 2 | 61,000 | 122,000 |
| | バックパネル用施工部材 | | ブザ-IP-BM -270(L) | 1 | 10,500 | 10,500 |
| | バックパネル用ケコミ | | ダイワP-BM 270(K) | 1 | 3,000 | 3,000 |
| | パッキン | ケコミ取付用 | パッキンP-BM(K) | 1 | 1,500 | 1,500 |
| | 施工キット | フラット対面用 | セコウキットP-BM(L) | 1 | 3,500 | 3,500 |
| | コンセント | 台輪用 | ダイワヨウ2レンコンセントB | 1 | 3,500 | 3,500 |
| | 【ベースキャビネット小計】 | | | 19 | | 1,694,500 |
| 10 | レンジフード(本体) | シロッコファン | FUSC-3ADN | 1 | 62,500 | 62,500 |
| | レンジフード(フード) | ステンレス | SVRA-902TFADLN | 1 | 71,000 | 71,000 |
| | レンジフード(ダクトカバー) | ステンレス | DKLA-SVRA | 1 | 18,500 | 18,500 |
| | レンジフード別売部品 | レンジフード横壁取付金具 | SVRAカベトリツケカナダ | 1 | 1,000 | 1,000 |
| 11 | エンドパネル | フラット対面用 | EP-FTN-85 (LJGKN | 1 | 26,000 | 26,000 |
| 12 | まな板 | 家事らくシンク用 | マナイタVAE | 1 | 8,500 | 8,500 |
| 13 | 水切り | 家事らくシンク用 | ミズキリVAE | 1 | 9,000 | 9,000 |
| 14 | 水切りプレート | 家事らくシンク用 | ミズキリプレートVAE | 1 | 6,000 | 6,000 |
| 15 | 前台輪カバー | | P-DC120 -5(K) | 1 | 4,000 | 4,000 |
| 16 | 前台輪カバー | | P-DC073 -5(K) | 1 | 3,500 | 3,500 |
| 17 | 前台輪カバー | | P-DC060 -5(K) | 1 | 3,500 | 3,500 |
| 18 | 施工部材 | | シリコン(ブラック) | 1 | 1,000 | 1,000 |

御名前 北陸-新高岡SR SK5 様

| | | | | | |
|------|----------|-------|------------------|-----|-----------|
| 現場番号 | C2870683 | プラン番号 | 1611C-2408-0158T | 作成日 | 2024/9/21 |
|------|----------|-------|------------------|-----|-----------|

御見積明細 キッチン

| NO | 商品名 | 仕様 | 品番 | 数量 | 単価 | 金額 |
|--------|------|----|------------|----|-------|------------|
| 19 | 施工部材 | | シリコン(アンバー) | 1 | 1,000 | 1,000 |
| キッチン合計 | | | | 32 | | ¥1,910,000 |

御見積明細 周辺収納

| NO | 商品名 | 仕様 | 品番 | 数量 | 単価 | 金額 |
|--------|-----------------|----------------------------|------------------------|----|---------|----------|
| 20 | 調理台キャビネット | 奥行45cm、スライド(3段引出し) | F-TFSL090M-5(LJGKPQ) | 2 | 157,000 | 314,000 |
| 21 | 調理台キャビネット | 奥行45cm、オープン | F-TA L075M-5(LJGKPQ-G) | 1 | 62,000 | 62,000 |
| 22 | ウォールキャビネット | オープンシェルフ(棚板2段) | オープンシェルフタ120W(チ) | 1 | 30,000 | 30,000 |
| | ウォールキャビネット | | オープンシェルフフレームセットW2 | 1 | 21,000 | 21,000 |
| 23 | カウンターユニット用カウンター | 奥行45cm、人造大理石(ハイグレード)、スミグレー | C-カP255NN (Z)-K | 1 | 142,500 | 142,500 |
| 24 | 見切り対応フィラー | 下台用、ブラック | ミキリシタ10H(K) | 1 | 700 | 700 |
| 25 | エンドパネル | 周辺(薄天板)用 | EP-NLU-85 (LJGKN) | 1 | 17,000 | 17,000 |
| 26 | 施工部材 | | シリコン(ブラック) | 1 | 1,000 | 1,000 |
| 周辺収納合計 | | | | 9 | | ¥588,200 |

御見積明細 キッチンパネル

| NO | 商品名 | 仕様 | 品番 | 数量 | 単価 | 金額 |
|-----------|------------------|---------------------|------------------|----|--------|---------|
| 1 | ホーローキッチンパネルHDタイプ | フロントパネル120、ルナダークグレー | PZFN-120 (IRQ) | 1 | 16,800 | 16,800 |
| 2 | KP用エッジセット | 樹脂製、チャコールグレー | KPエッジセットJ (CG)-2 | 1 | 2,800 | 2,800 |
| 3 | パネル施工キット | シリコン色(アンバー) | パネルセコウキットS(B)-1 | 1 | 5,700 | 5,700 |
| 4 | ホーローキッチンパネルHDタイプ | フロントパネル150、ルナダークグレー | PZFN-150 (IRQ) | 1 | 18,300 | 18,300 |
| キッチンパネル合計 | | | | 4 | | ¥43,600 |

| | | |
|-------|----|------------|
| 商品総合計 | 45 | ¥2,541,800 |
|-------|----|------------|

※ 御見積明細の価格には消費税は含まれておりません。別途消費税が必要となります。

《参考》別途 商品組付費

キッチン商品組付費 ¥215,000 (税込 ¥236,500)
キッチンパネル商品組付費 ¥35,000 (税込 ¥38,500)

※ 商品組付費は現場の状況により変動する事があります。又、給水・給湯・ガス・ダクト・電気等の接続工事は含まれておりません。



()内の価格は税込価格<税率10%>を表示しています。

■必ずご確認ください。





- ・天井高さ、吊戸棚・レンジフード取付高さをご確認ください。
- ・《 》内寸法は参考寸法です。
- ・ハイグレード人夫・クォーツ天板の場合、実際の天板高さは+2mmになります。

■表示記号について

- ・KP：キッチンパネル
- ・▽：設置基準線

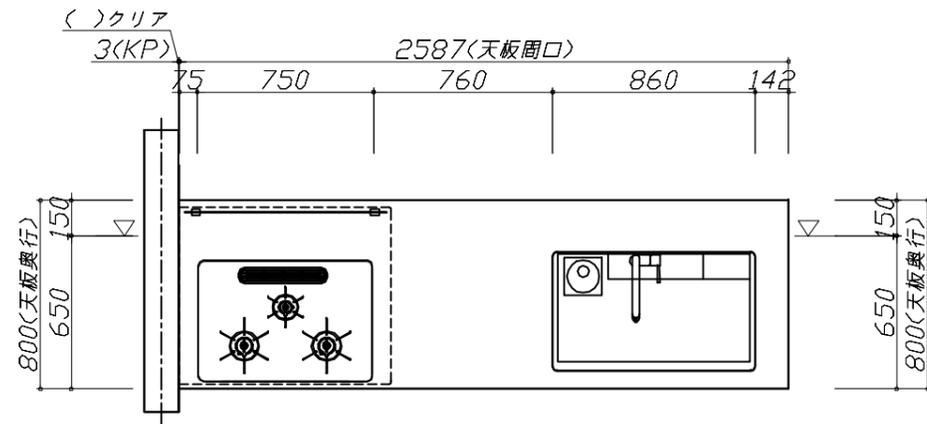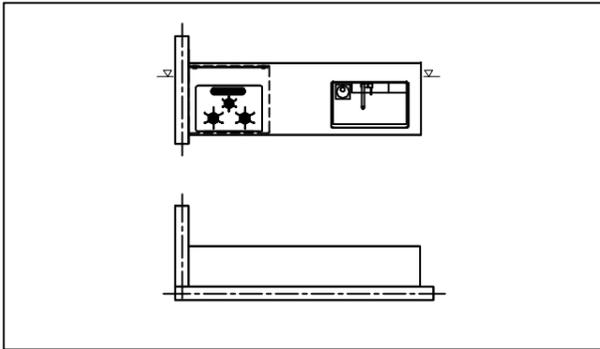

- 必ずご確認ください。
 - ・天井高さ、吊戸棚・レンジフード取付高さをご確認ください。
 - ・《 》内寸法は参考寸法です。
 - ・ハイグレード人大・クォーツ天板の場合、実際の天板高さは+2mmになります。
- 表示記号について
 - ・KP：キッチンパネル
 - ・▽：設置基準線

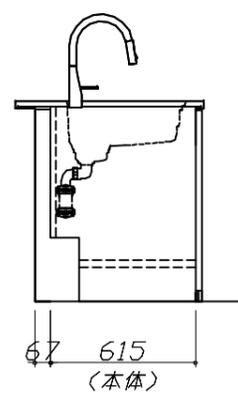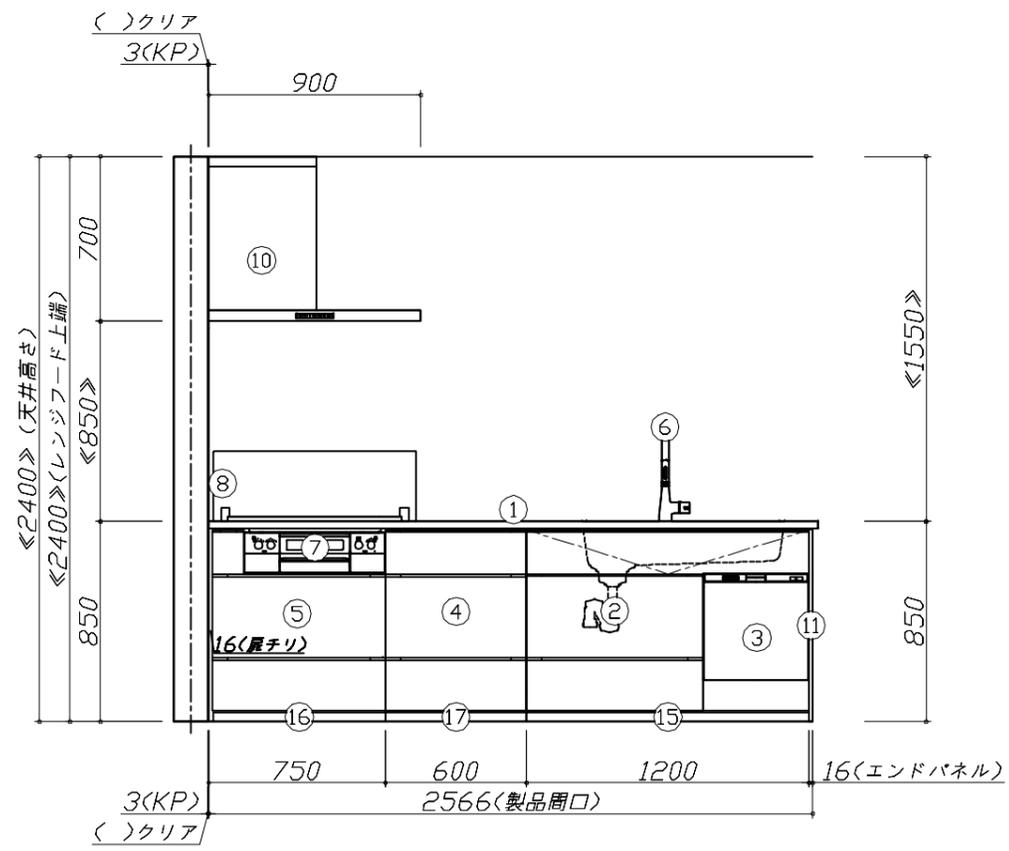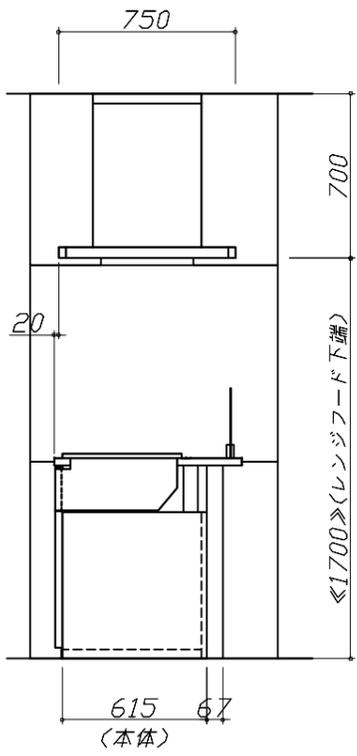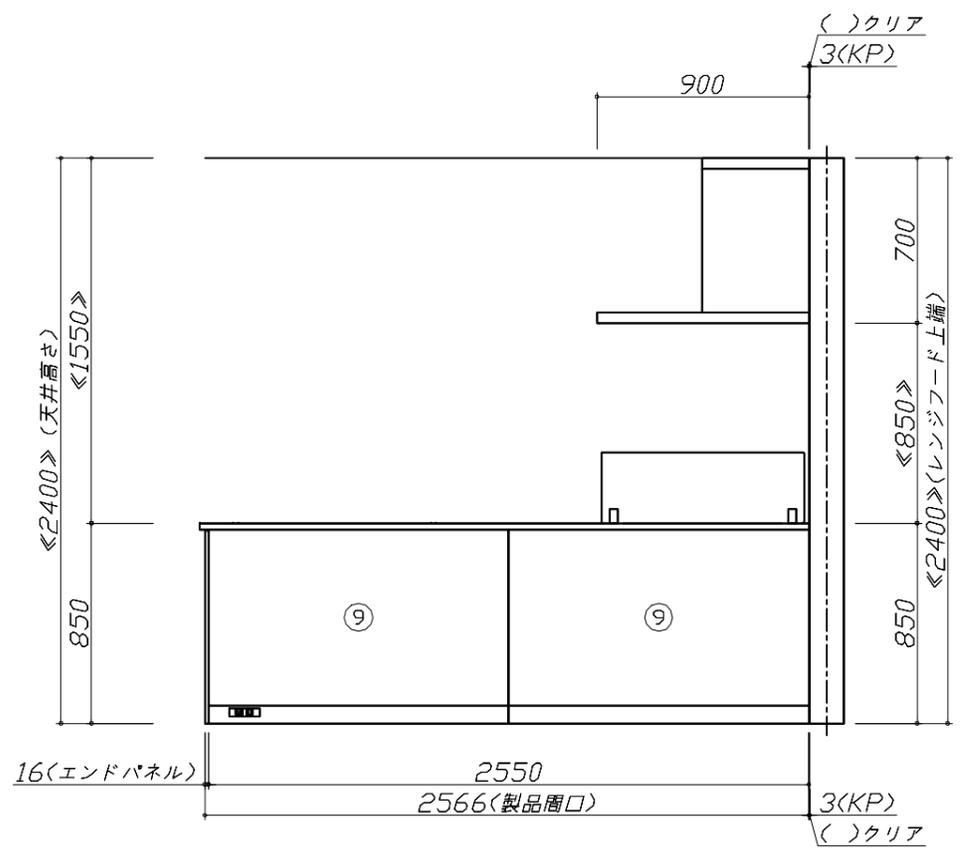

Takara standard
タカラスタンダード株式会社

| | | | |
|---------------------|--------------------------|----------------|-----------|
| 現場名称：北陸-新高岡SR SK5様邸 | ホーローシステムキッチン LEMURE レミュー | 姿図 2 | 縮尺：1 / 30 |
| 現場番号：C2870683 | プラン番号：1611C-2408-0158T | 作成日：2024年9月21日 | |
| 高岡営業所 | 担当営業： | 担当アドバイザー： | |





縮尺：A3サイズ等倍

■必ずご確認ください。

- ・天井高さ、吊戸棚・レンジフード取付高さをご確認ください。
- ・《 》内寸法は参考寸法です。
- ・ハイグレード人大・クォーツ天板の場合、実際の天板高さは+2mmになります。

■表示記号について

- ・KP：キッチンパネル
- ・▽：設置基準線

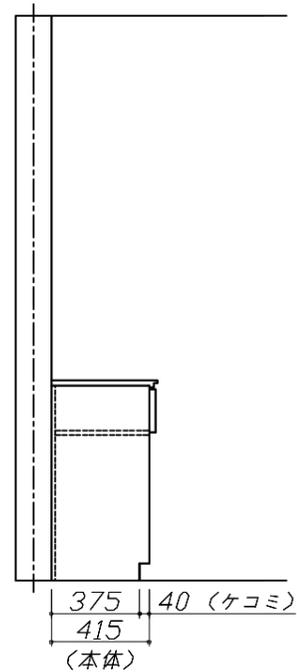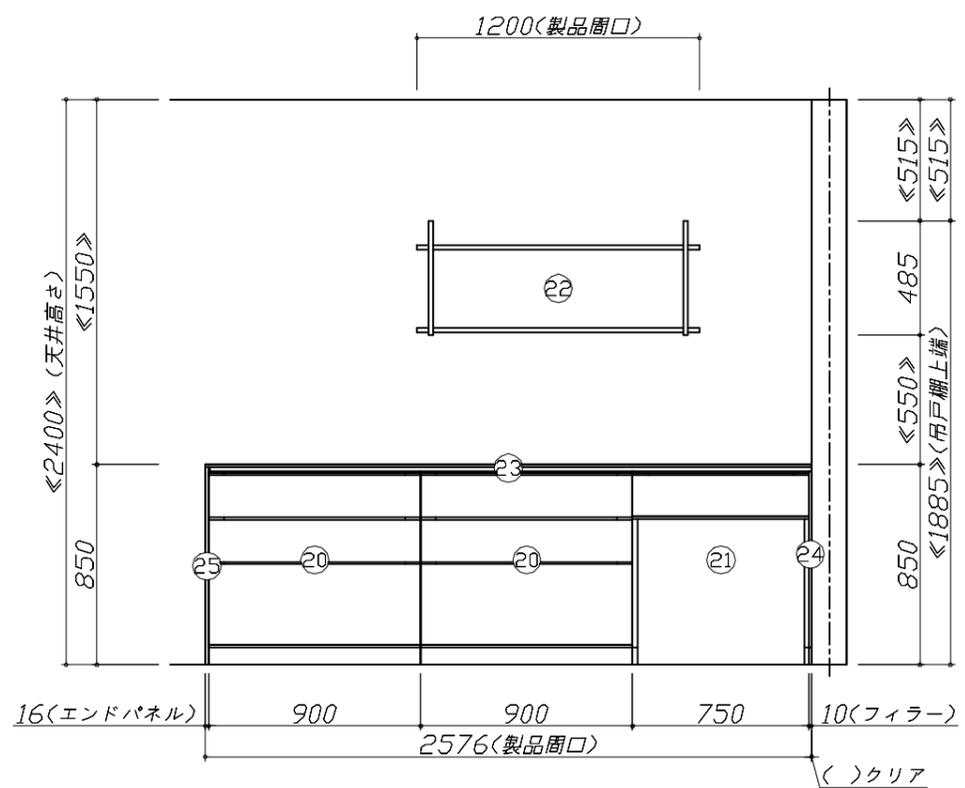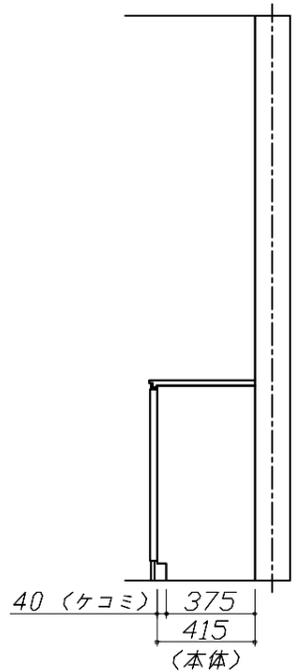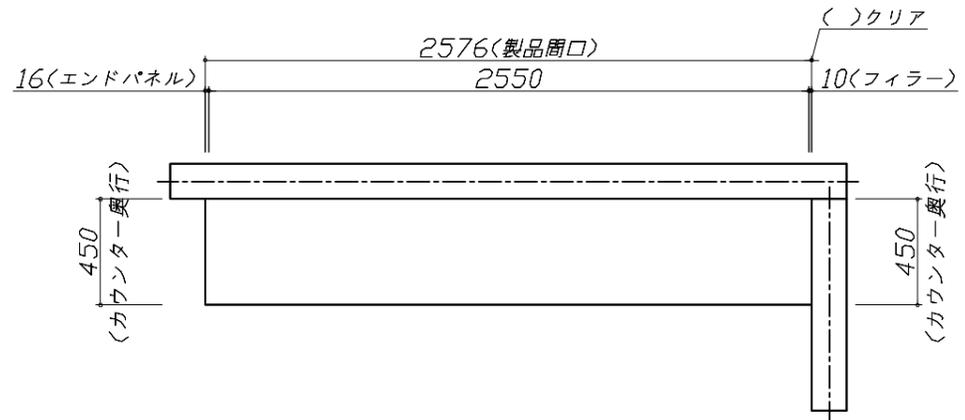

Takara standard
タカラスタンダード株式会社

現場名称： 北陸-新高岡SR SK5様邸

現場番号： C2870683

高岡営業所

ホーローシステムキッチン LEMURE レミュー

プラン番号： 1611C-2408-0158T

担当営業：



姿図 3

縮尺： 1 / 30

作成日： 2024年9月21日

担当アドバイザー：

縮尺：A3サイズ等倍

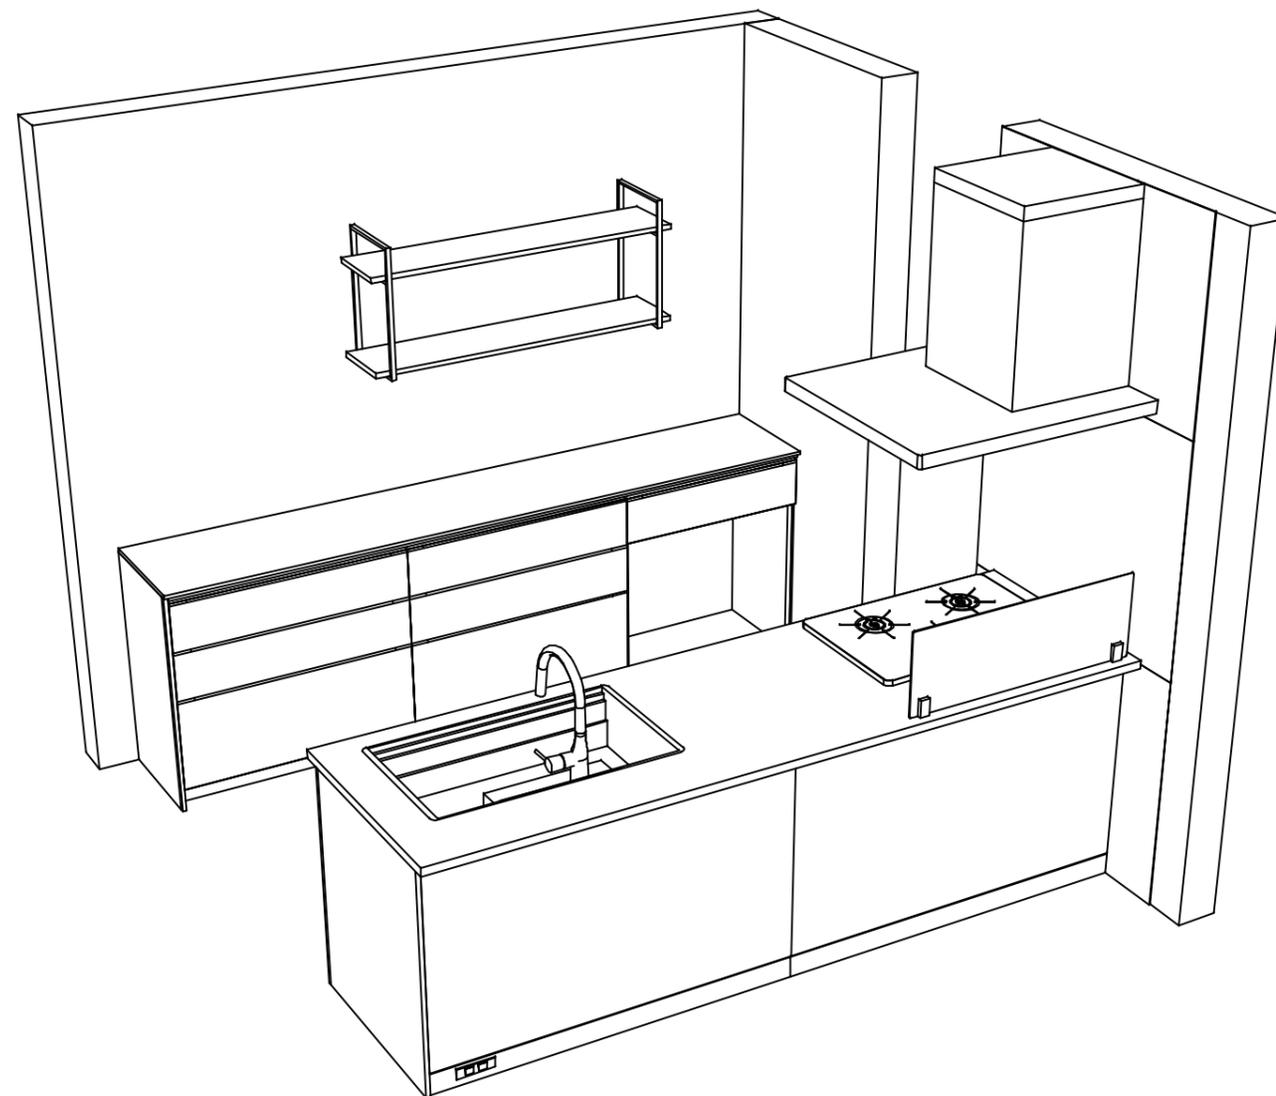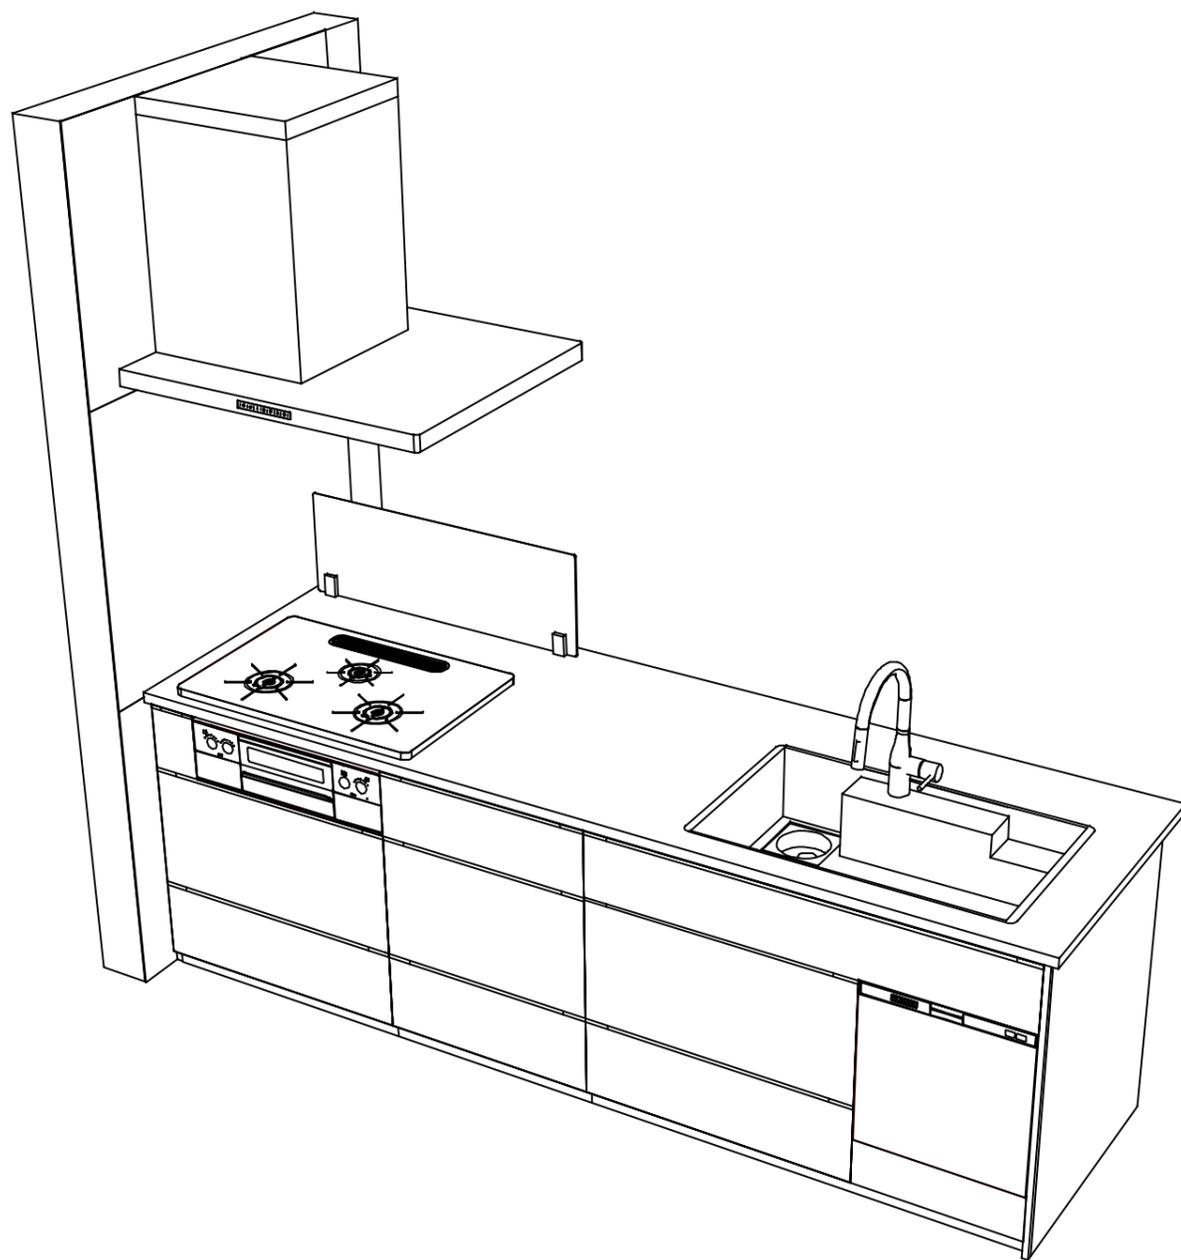

Takara standard
 タカラスタンダード株式会社

現場名称： 北陸-新高岡SR SK5様邸
 現場番号： C2870683
 高岡営業所

ホーローシステムキッチン LEMURE レミュー
 プラン番号： 1611C-2408-0158T
 担当営業：

姿図 4 縮尺： 1 / 30
 作成日： 2024年9月21日
 担当アドバイザー：

縮尺：A3サイズ等倍